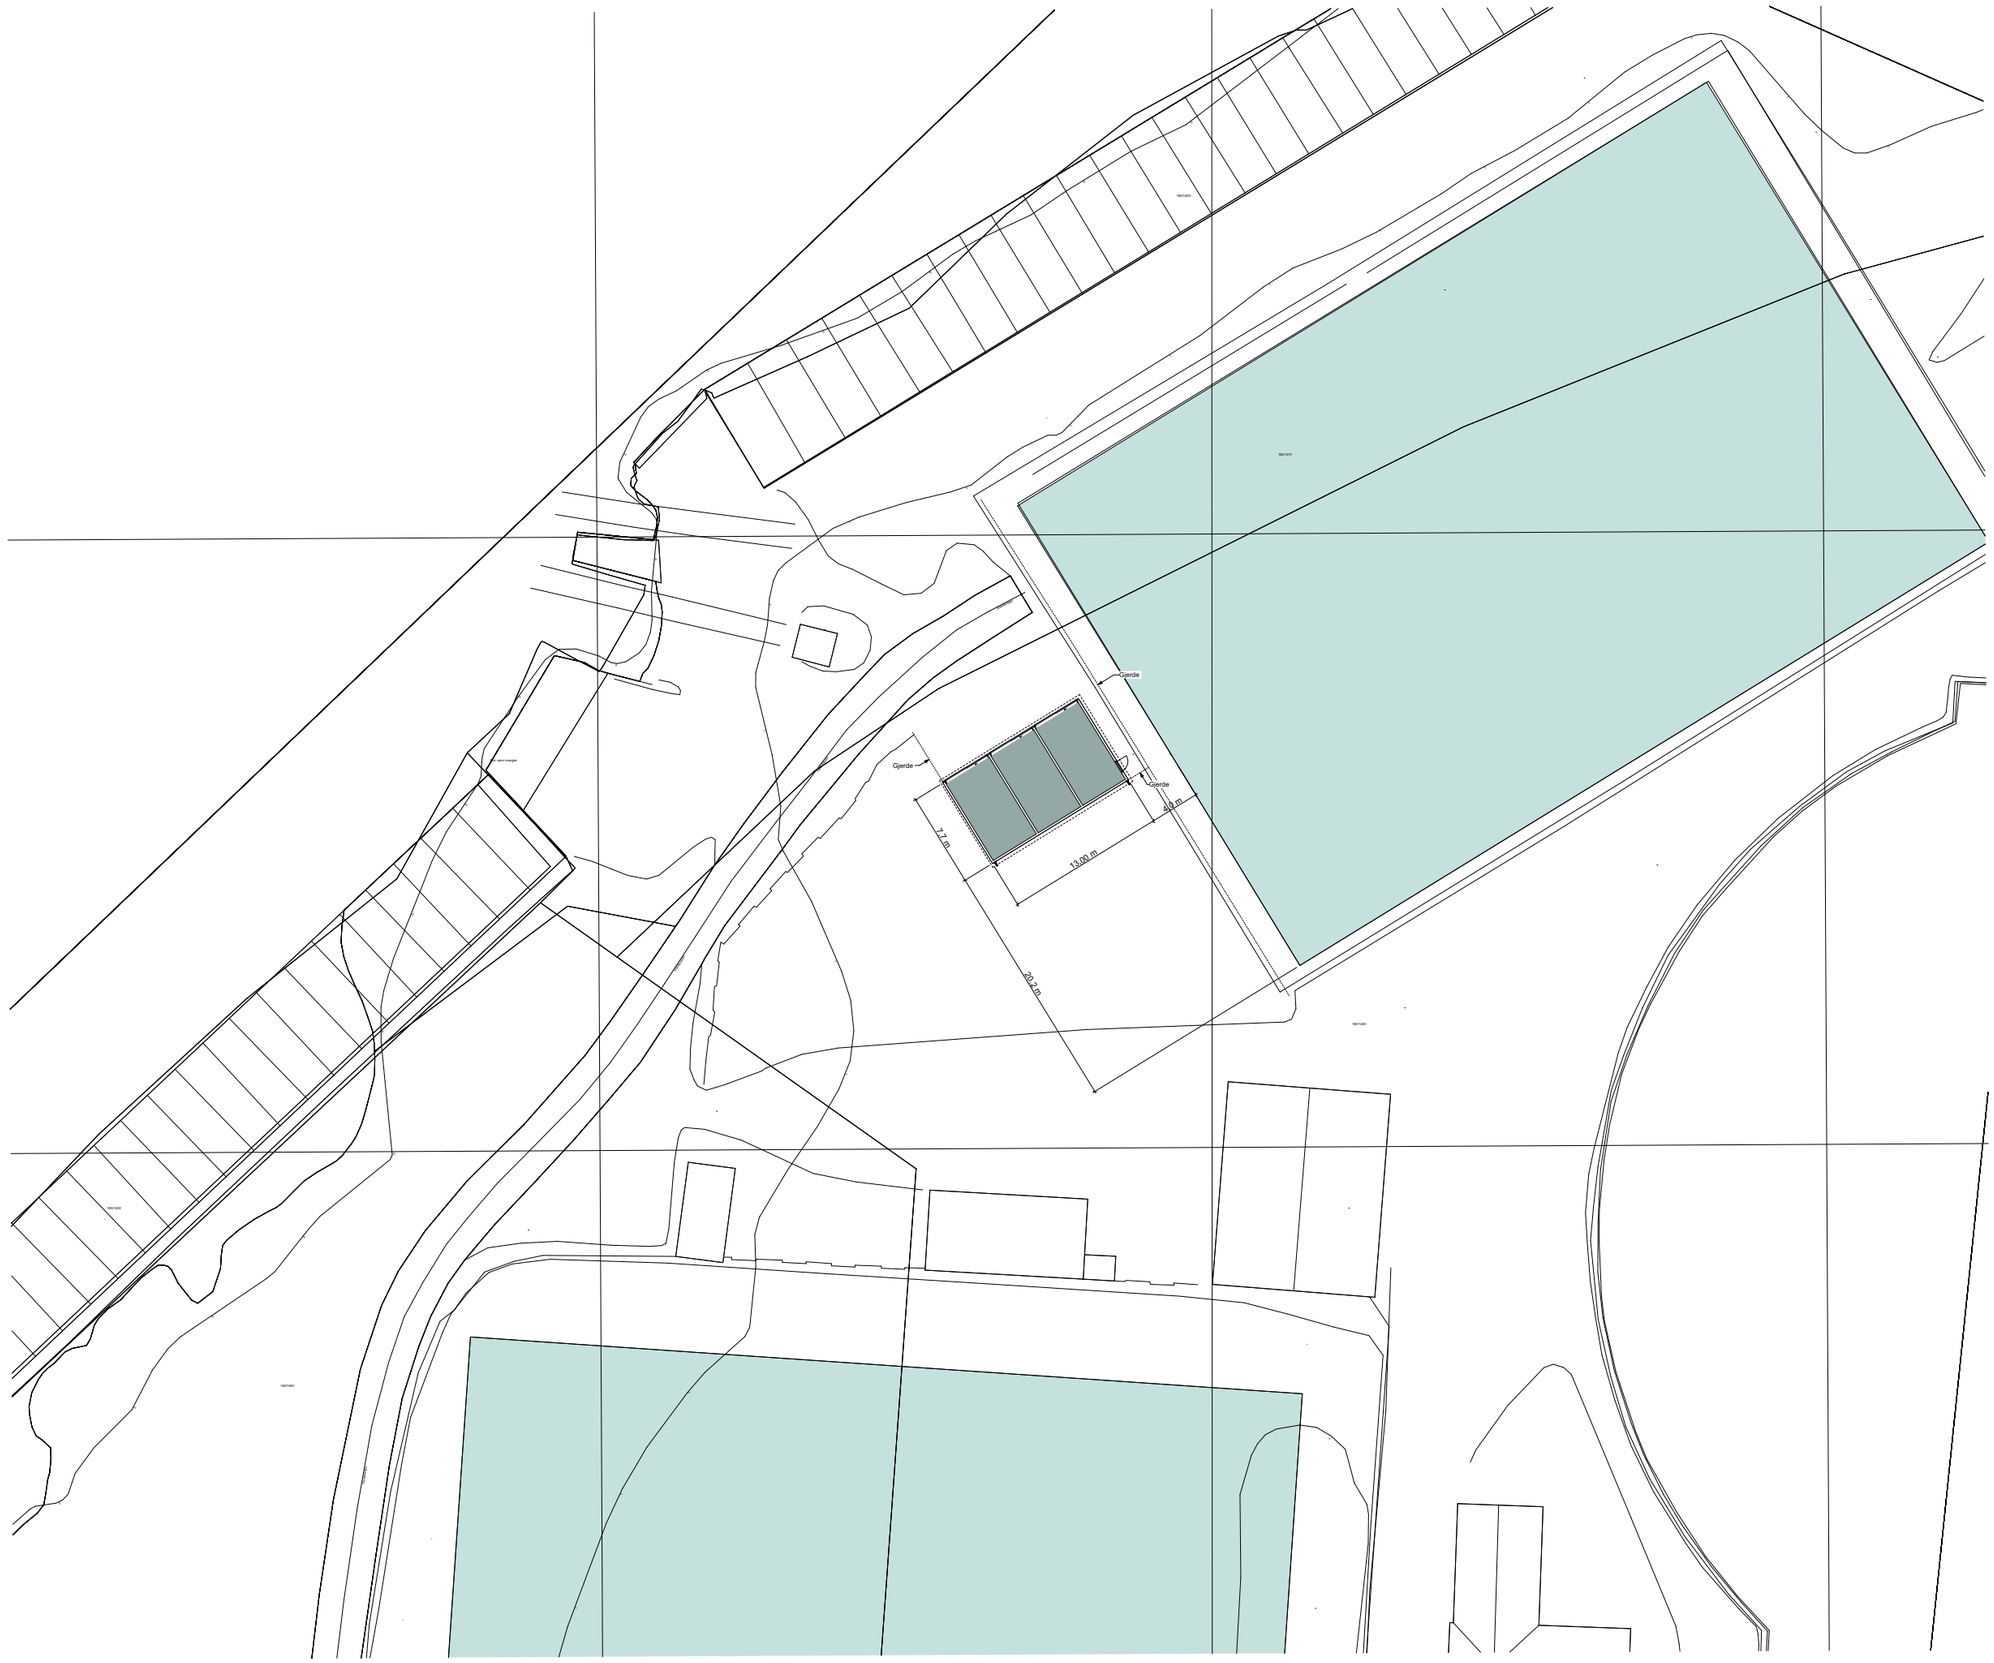


ARK : AMTEDAL & HANSEN
ARKITEKTKONTOR AS

VINDMØLLEGANGEN 5
4631 KRISTIANSAND
gunnar.amtedal@ah-ark.no

Tiltakshaver

Dugnadsgjengen
org nr: 997583876

Prosjekt

Garasje/ lager. GB 160/1491

Tegning:	Tegn/kontr.	Godkjent
Situasjonsplan	GA	TH
	Målestokk	Format
	1:500	A3
Tegningsnr.:	Revisjon nr.:	Dato
A10-1		09.03.2026