
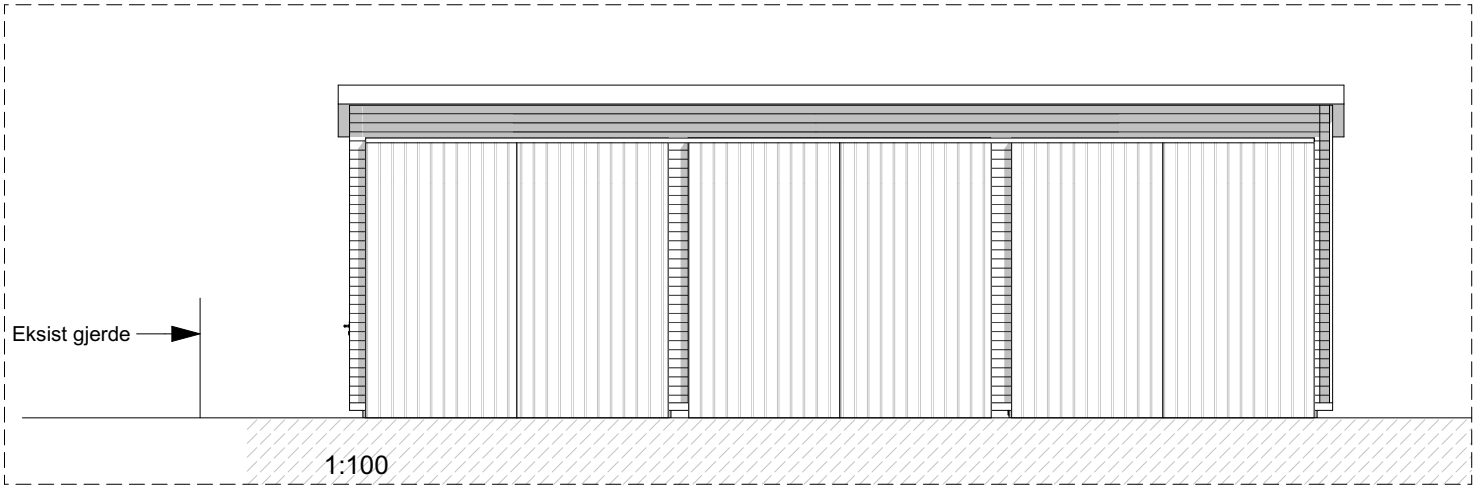


Fasade Nord

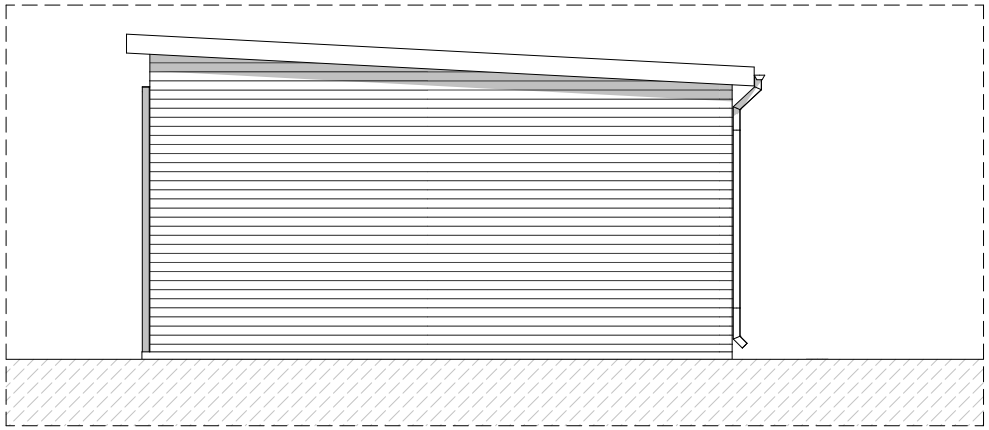

1:100 Fasade Vest

ARK : AMTEDAL & HANSEN ARKITEKTKONTOR AS
VINDMØLLEGANGEN 5
4631 KRISTIANSAND
gunnar.amtedal@ah-ark.no

Tiltakshaver

Dugnadsgjengen
org nr: 997583876

Prosjekt

Garasje/ lager. GB 160/1491

Tegning:	Tegn/kontr.	Godkjent
Fasade Nord og Vest	GA	TH
	Målestokk: 1:100	Format: A3
Tegningsnr.: A40-1	Revisjon:	Dato: 09.03.2026