

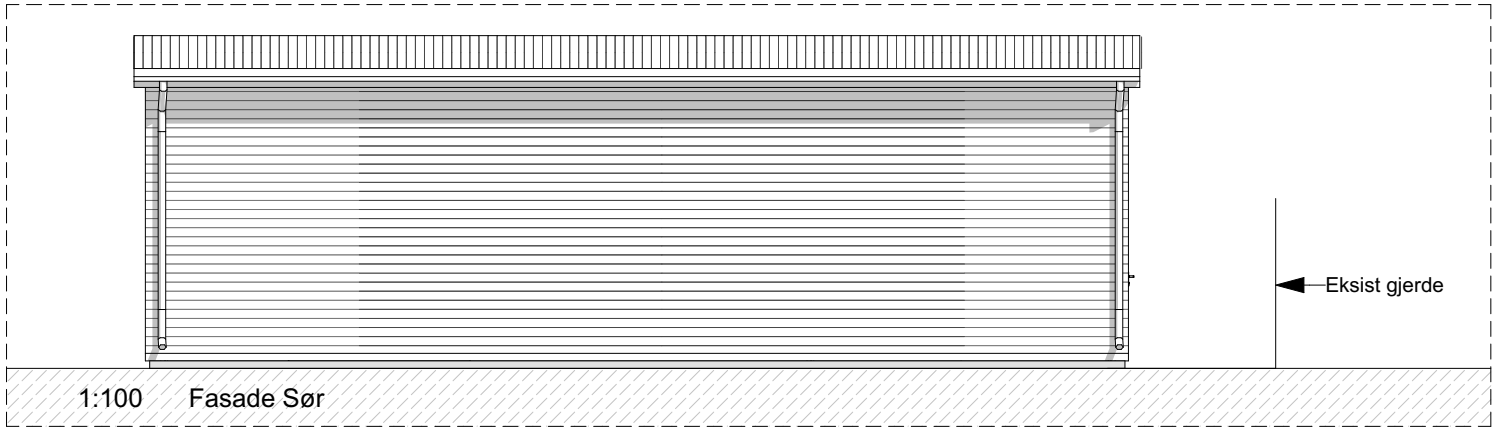


1:100 Fasade Sør

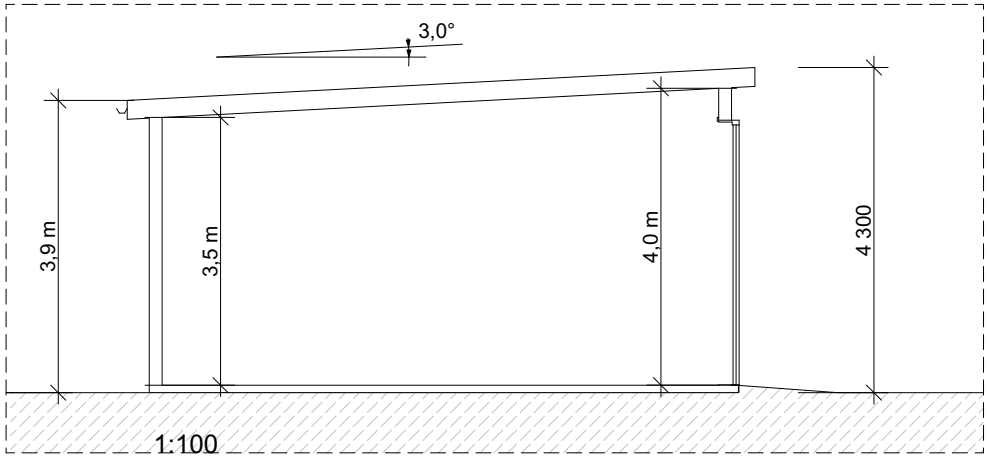

1:100 Tverrsnitt

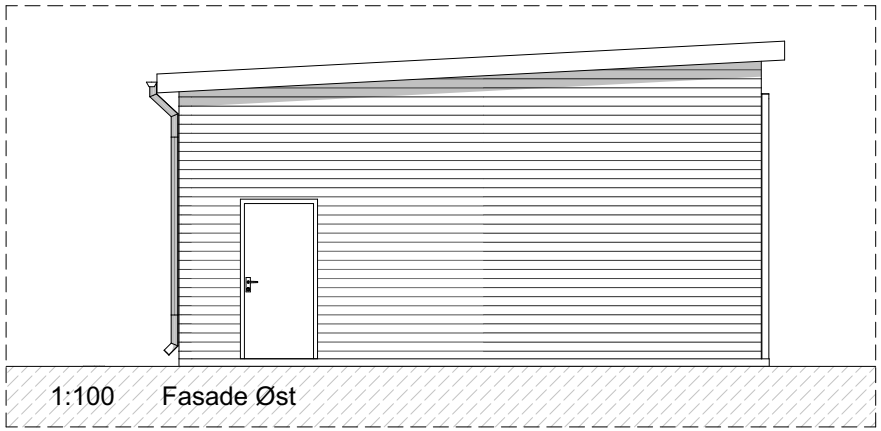

1:100 Fasade Øst

ARK : AMTEDAL & HANSEN ARKITEKTKONTOR AS
VINDMØLLEGANGEN 5
4631 KRISTIANSAND
gunnar.amtedal@ah-ark.no

Tiltakshaver
Dugnadsgjengen
org nr: 997583876

Prosjekt
Garasje/ lager. GB 160/1491

Tegning:	Tegn/kontr.	Godkjent
Fasade Sør og Øst/ Tverrsnitt	GA	TH
	Målestokk: 1:100	Format: A3
Tegningsnr.: A40-2	Revisjonsdato: 09.03.2026	