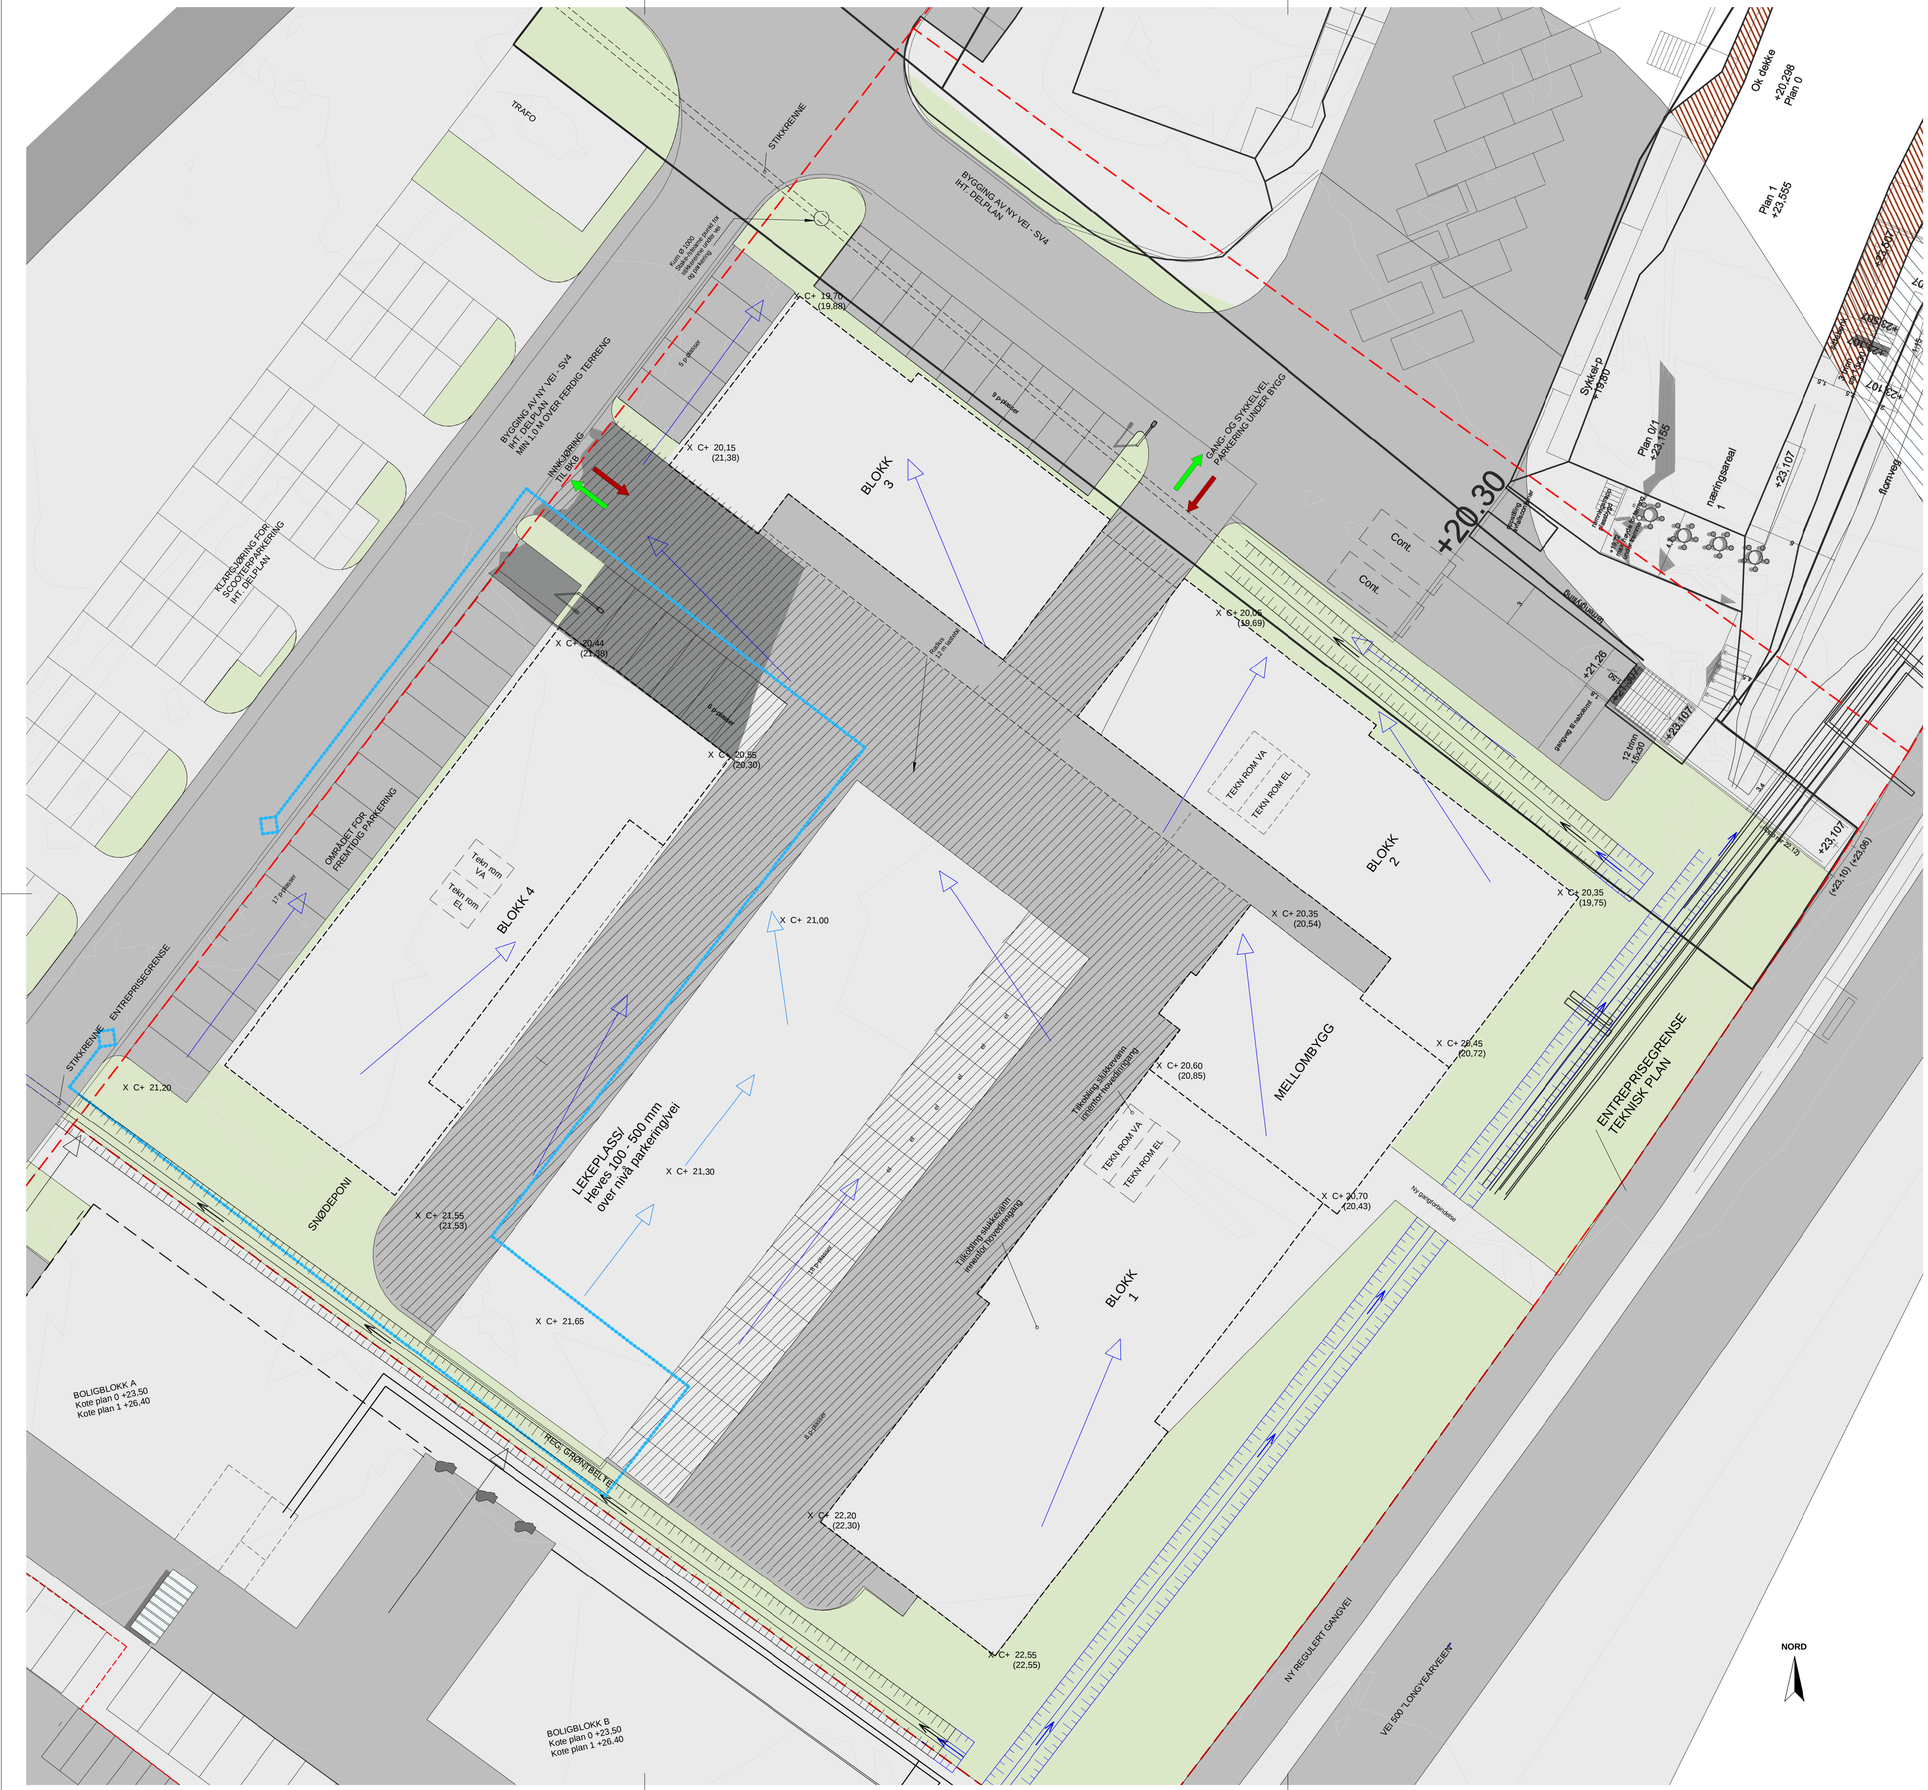

TRAFO
STIKKRENNE
BYGGING AV NY VEI - SV4 IHT DELPLAN
BYGGING AV NY VEI - SV4 IHT DELPLAN MIN. 1.0M OVER PEGDIG TERRENG
INNKJØRING fra bygg
KLARERING FOR SCOOTERPARKERING IHT. DELPLAN
GANG- OG SYKKELVEI, PARKERING UNDER BYGG
Ok. dekke +20.298 Plan 0
Plan 1 +23.555
Sykkelp +19.80
Plan 0/1 +23.155
Trafikkgeskjerm
Trafikkgeskjerm
Trafikkgeskjerm