


Fasade mot nord-vest

1 : 200




Fasade mot syd-vest

1 : 200

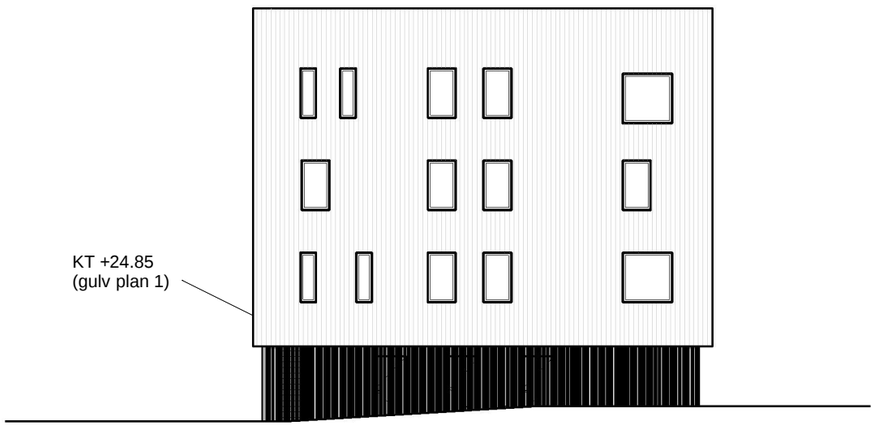

Fasade mot syd-øst

1 : 200

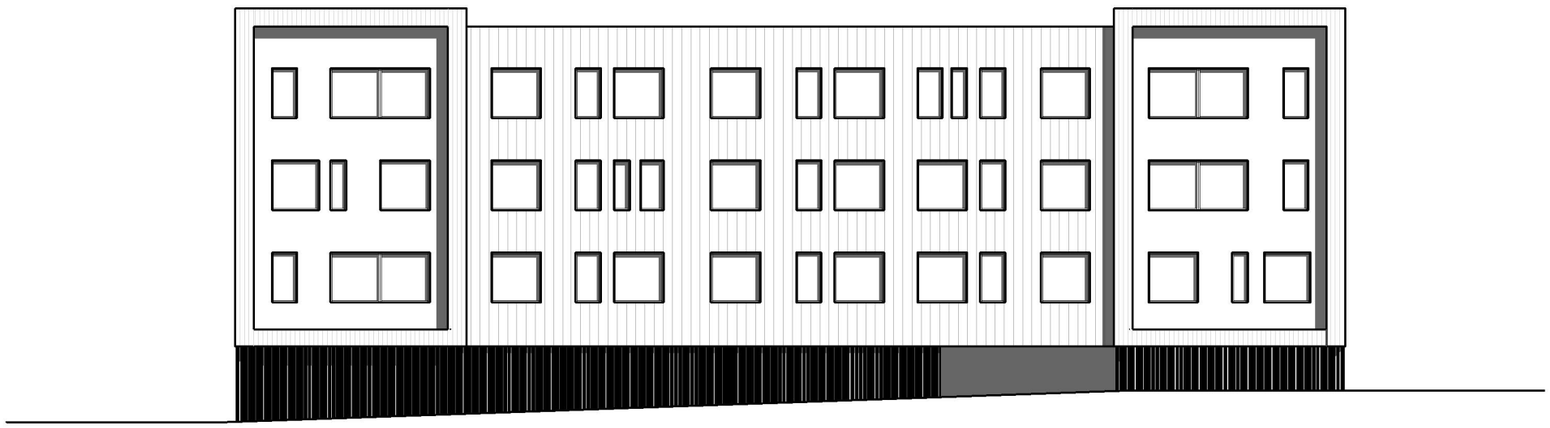

Fasade mot nord-øst

1 : 200

Elvesletta - Blokk 4

Fasader

Byggherre:

SVALBARD UTBYGGING AS

Saks.nr: 218.664
Dato: 09.02.26
Målestokk: 1 : 200

Baus
ARKITEKTUR