

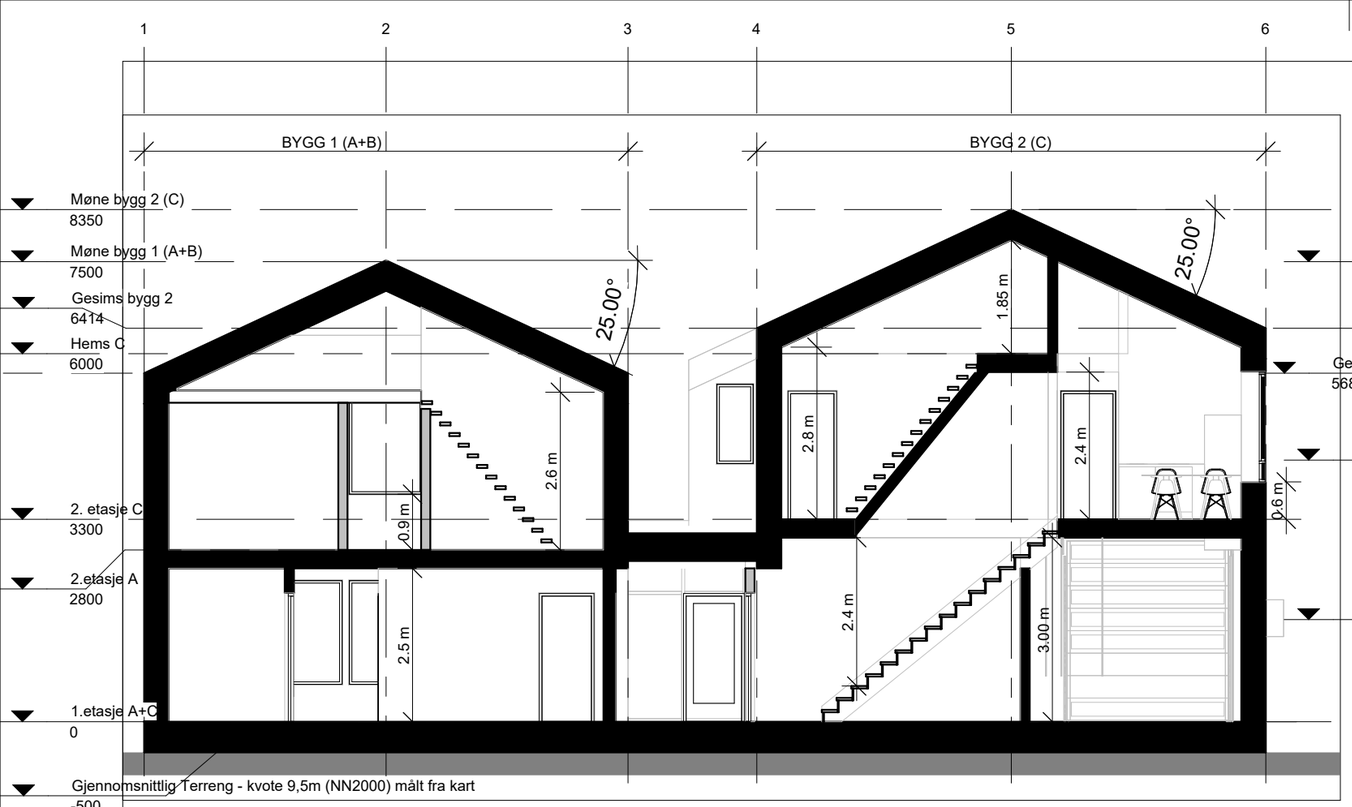


Snitt A
1 : 100

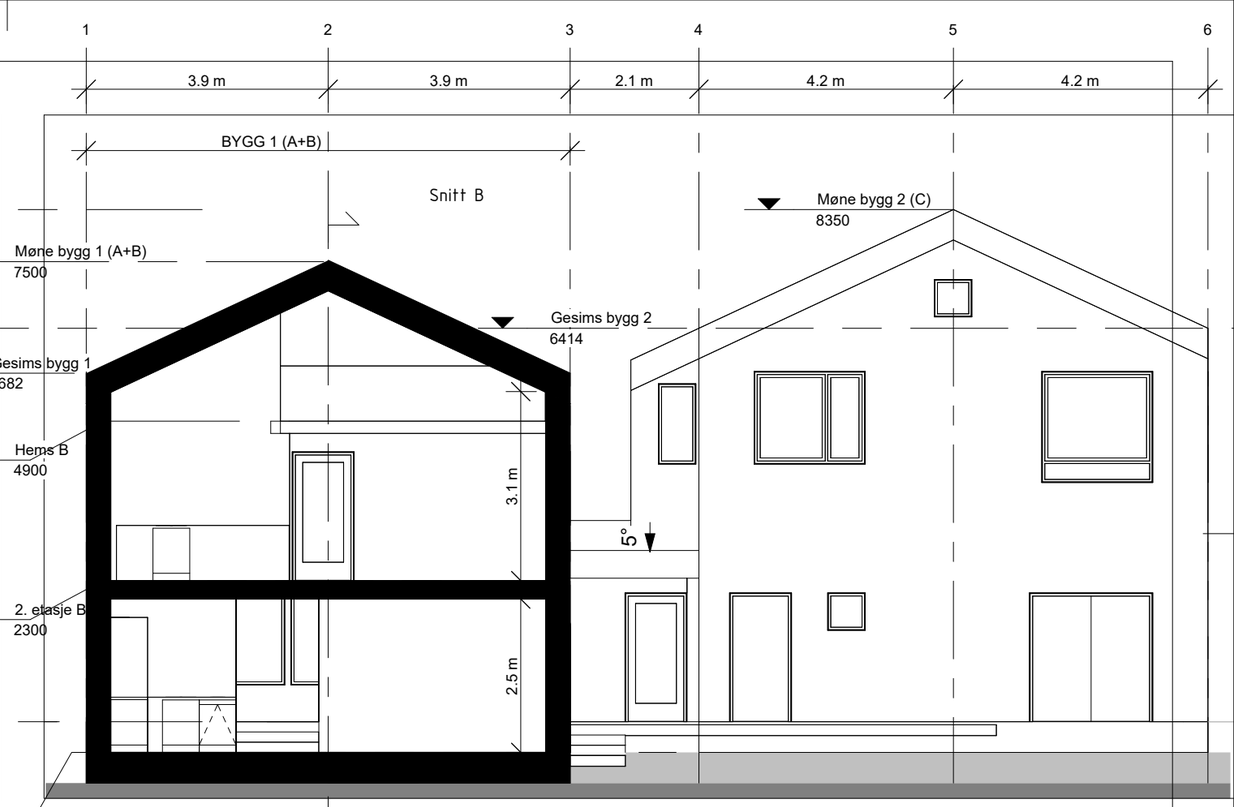

Snitt C
1 : 100

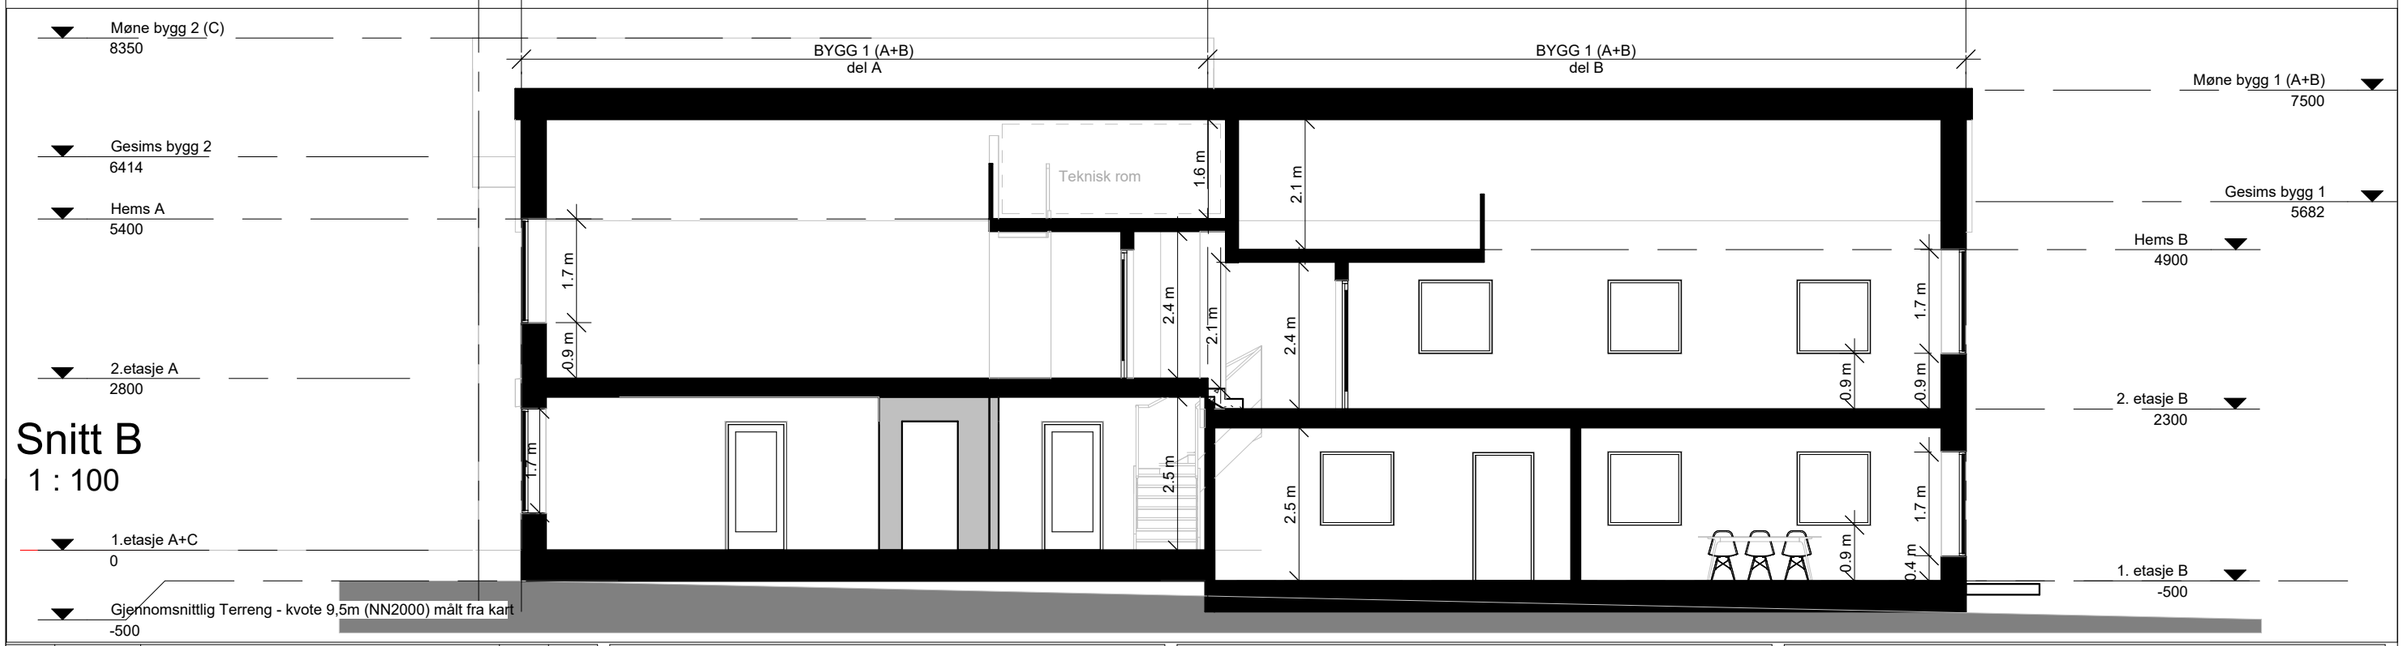

Snitt B
1 : 100

Rev	Dato	Tekst	Tegn.	Kontr.
B	13.01.2026	Oppdaterte rammesøknadstegninger med all parkering flyttet til nord siden av bygget, både bygg A og B har blitt mindre, oppdatert BRA og bolig-% regnskap	LW	ISV
A	04.11.2025	Oppdaterte rammesøknadstegninger med gesimshøyder, kvotehøyde, dobbeltdør til verkstad, hemsplan, trapper til hemsene	LW	LF

13.01.2026 17:05:19

lpo arkitekter
Vei 610-4
9170 Longyearbyen
nord@lpo.no
PB 7033 Majorstuen
Rosenborggata 19 C
0306 Oslo

Oppdragsgiver: Svalbard Wildlife Eiendom

Prosjekt: SWE - tomt 22/250+22/249

Tegningsnavn: Snitt

Dato: 10.3.2025 | Tegnet av: LW | Kontrollert av: LF | Rev. dato: 13.01.2026

Tegningsstatus: Søknad | Prosjektnr.: 181700

Opphavstrett:
Tegninger kan ikke benyttes annerledes, eller i en annen sammenheng, enn forutsatt uten skriftlig samtykke.
Kun tegninger merket "Arbeidstegninger" kan benyttes som produksjonstegninger

Målestokk: 1 : 100 | Tegningsnr.: A41_03 | Rev.: B