




Fasade Nord
1 : 200

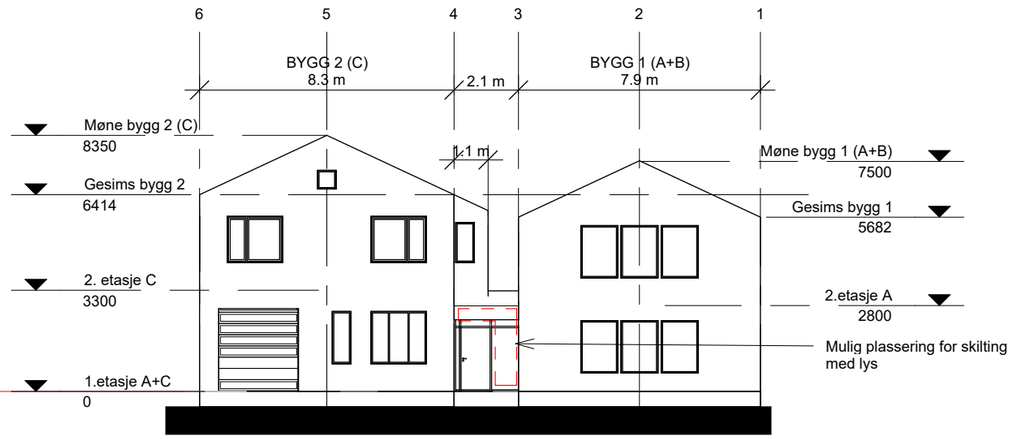


Fasade Øst
1 : 200

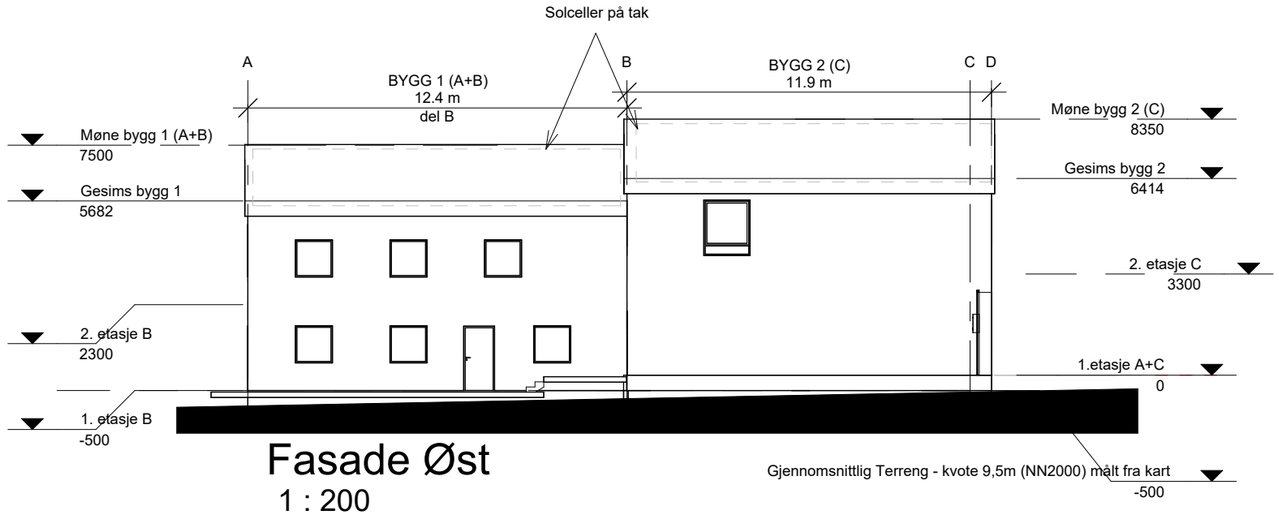

Fasade Sør
1 : 200

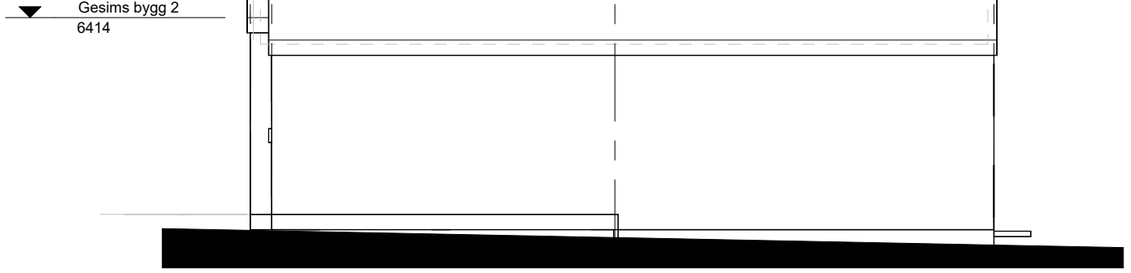

Fasade Vest
1 : 200

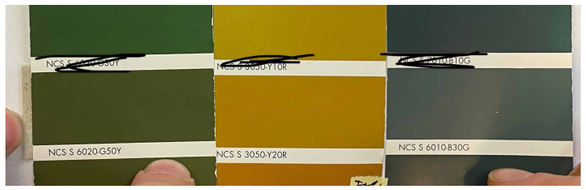

Farger:
Fargesettingen på byggene er basert på den nye fargeplanen for Sjøskrenten utarbeidet av LL. Fargene er oversatt til standard NCS koder, i stedet for produsent-spesifikke fargekoder. Det er forskjell mellom tonene, men det er anslått farger som skal fungere sammen som en helhet. De foreslåtte fargene har noe mere pigmentt i fargen for å ta videre av det som karakteriserer Sjøskrenten og dagens bygg som skal rives.

NCS-fargekoder:
BYGG 1 (A+B): NCS S 6020-G50Y
BYGG 2 (C): NCS S 6010-B30G
Detaljer: NCS S 3050-Y20R

13.01.2026 17:05:20

Rev	Dato	Tekst	Tegn.	Kontr.
B	13.01.2026	Oppdaterte rammesøknadstegninger med all parkering flyttet til nord siden av bygget, både bygg A og B har blitt mindre, oppdatert BRA og bolig-% regnskap	LW	ISV
A	04.11.2025	Oppdaterte rammesøknadstegninger med gesimshøyder, kvotehøyde, dobbeltdør til verkstad, hemsplan, trapper til hemsene	LW	LF

lpo arkitekter
Vei 610-4
9170 Longyearbyen
nord@lpo.no
PB 7033 Majorstuen
Rosenborggata 19 C
0306 Oslo

Oppdragsgiver: Svalbard Wildlife Eiendom

Prosjekt: SWE - tomt 22/250+22/249

Tegningsnavn: Fasader

Dato: 10.03.2025 | Tegnet av: LW | Kontrollert av: ISV | Rev. dato: 13.01.2026

Tegningsstatus: Søknad | Prosjektnr.: 181700

Opphavstrett:
Tegninger kan ikke benyttes annerledes, eller i en annen sammenheng, enn forutsatt uten skriftlig samtykke.
Kun tegninger merket "Arbeidstegninger" kan benyttes som produksjonstegninger

Målestokk: 1 : 200 | Tegningsnr.: A40_01 | Rev.: B