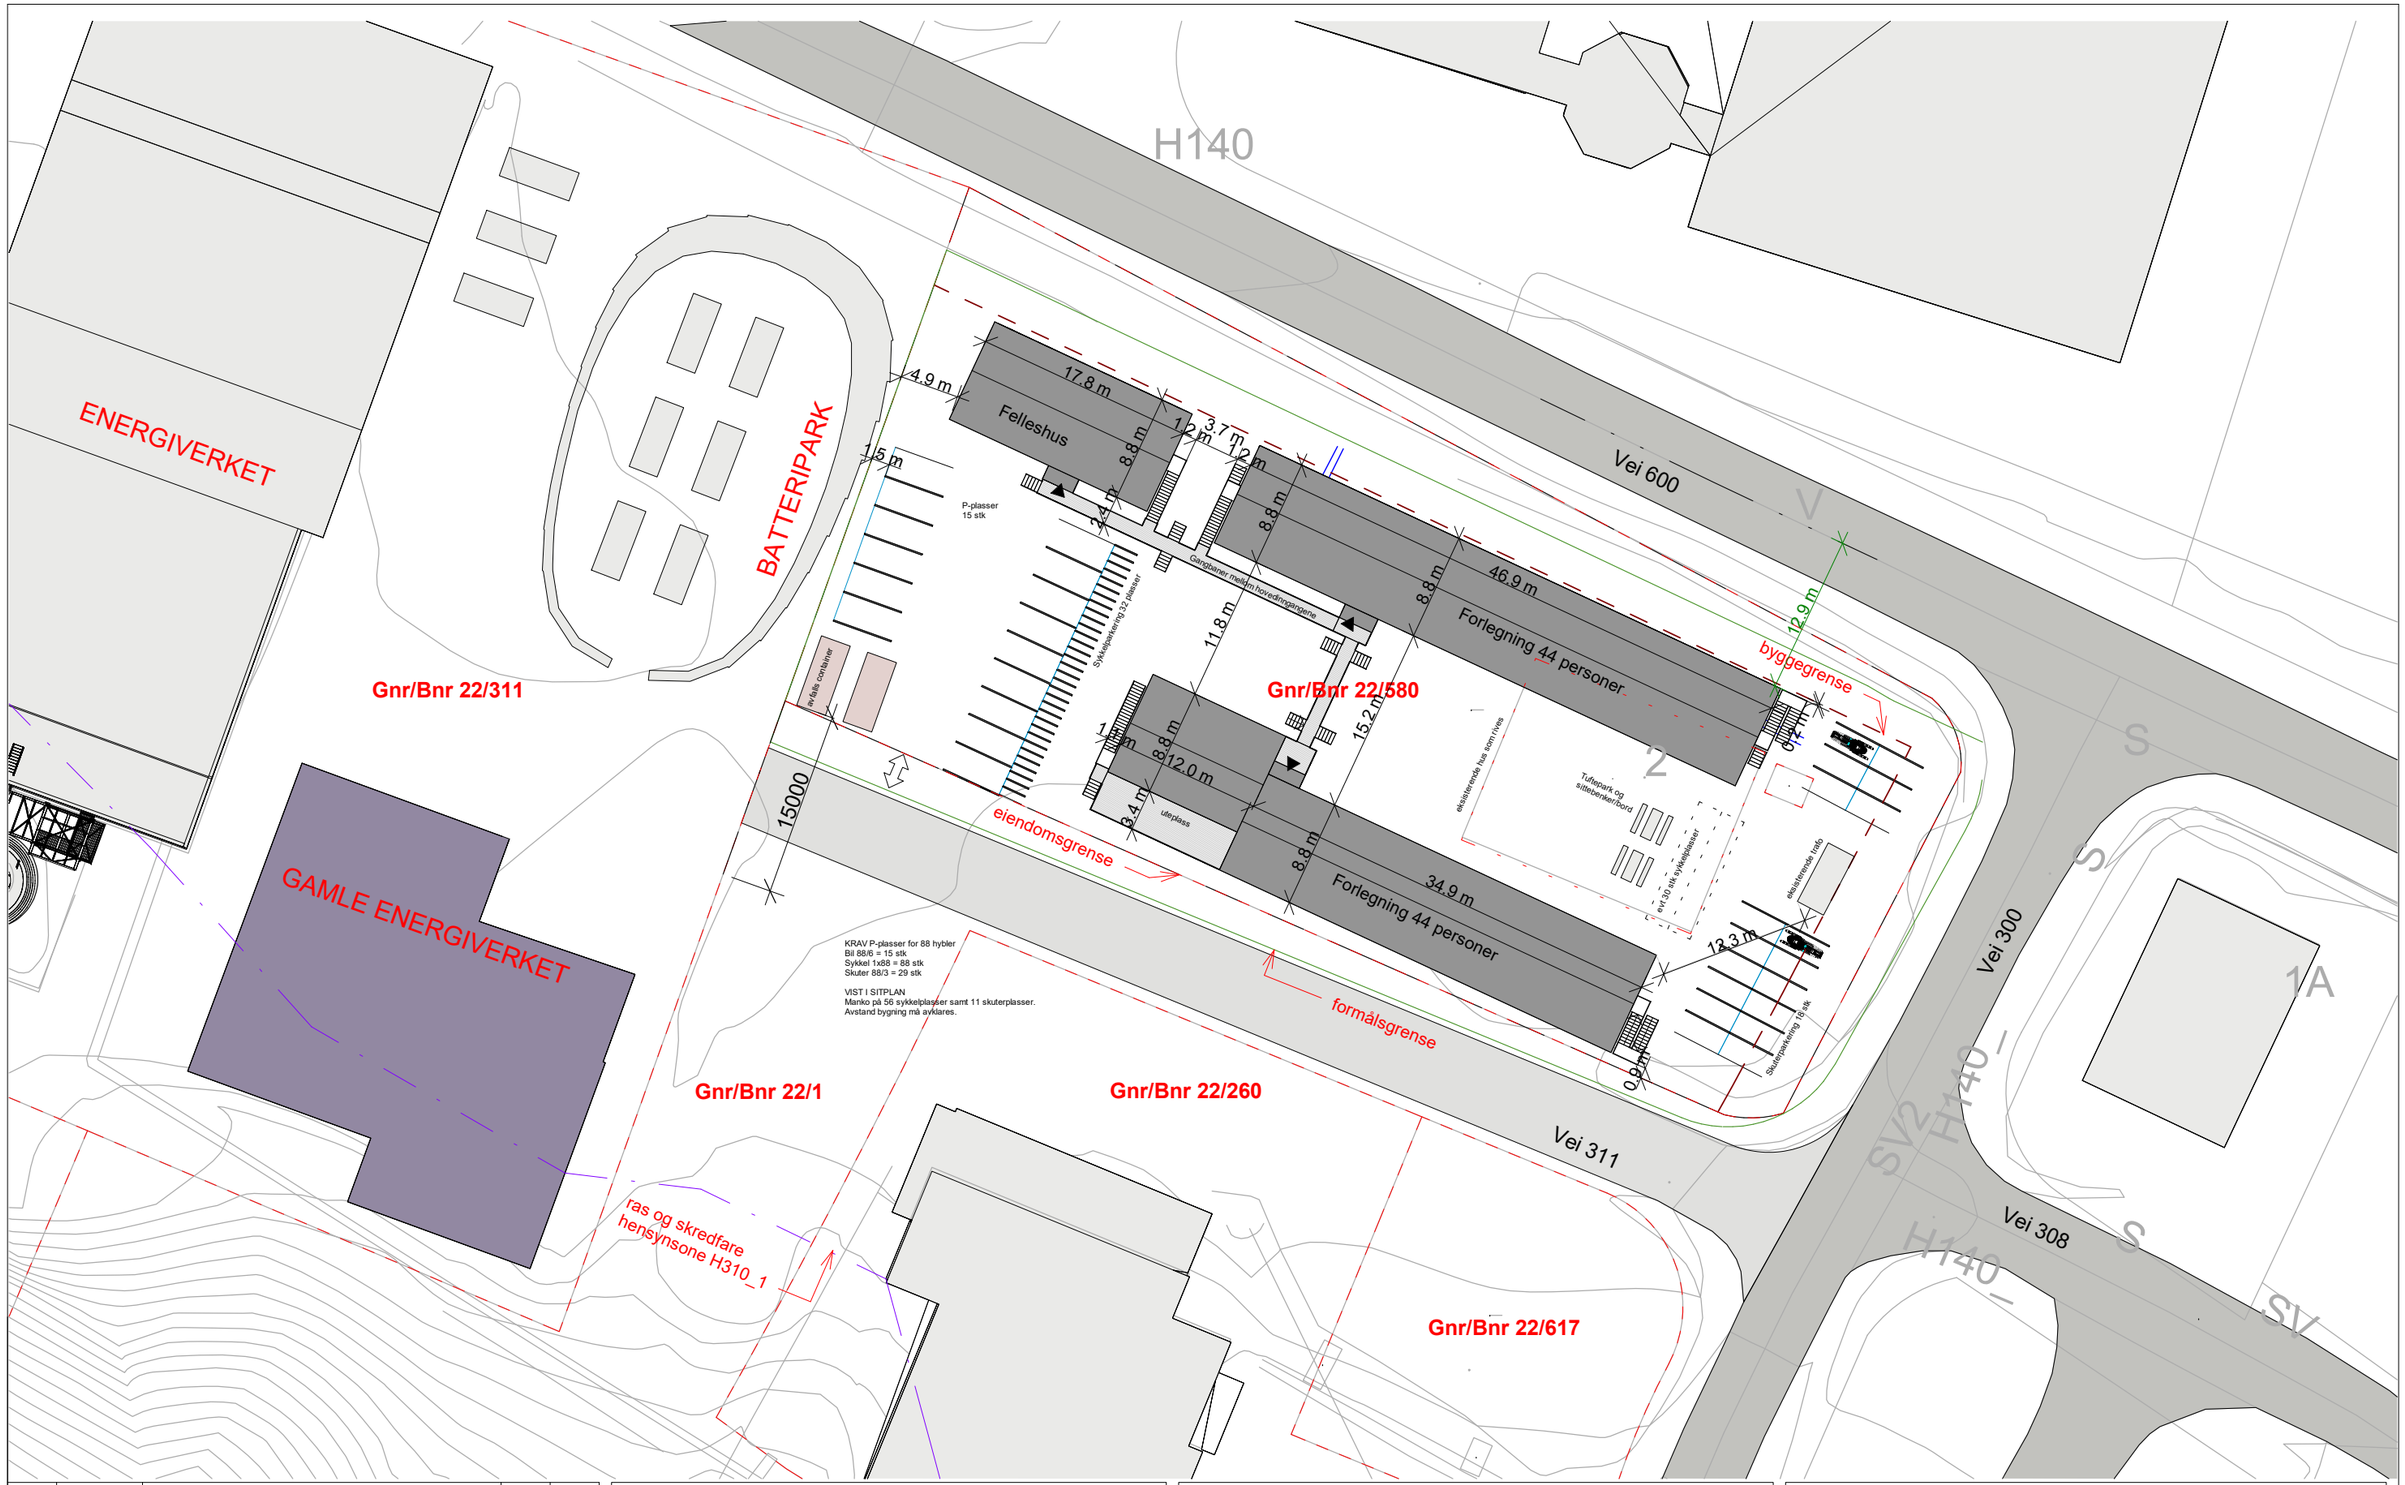


Rev	Dato	Tekst	Tegn.	Kontr.

29.06.2026 22:37:08

lpo arkitekter

PB 7033 Majorstuen
Rosenborggata 19 C
0306 Oslo

T: +47 23 32 71 00
E: lpo@lpo.no

Oppdragsgiver:
Store Norske

Prosjekt
Leverandørforlegninger

Tegningsnavn
Situasjonsplan

Tegningsstatus	Prosjektnr.:
Rammesøknad	2505700

Dato:	Tegnet av:	Kontrollert av:	Rev. dato:
23.02.2026	AML	ISV	

Målestokk:	Tegningsnr.:	Rev.:
1 : 500	A10_00_001	