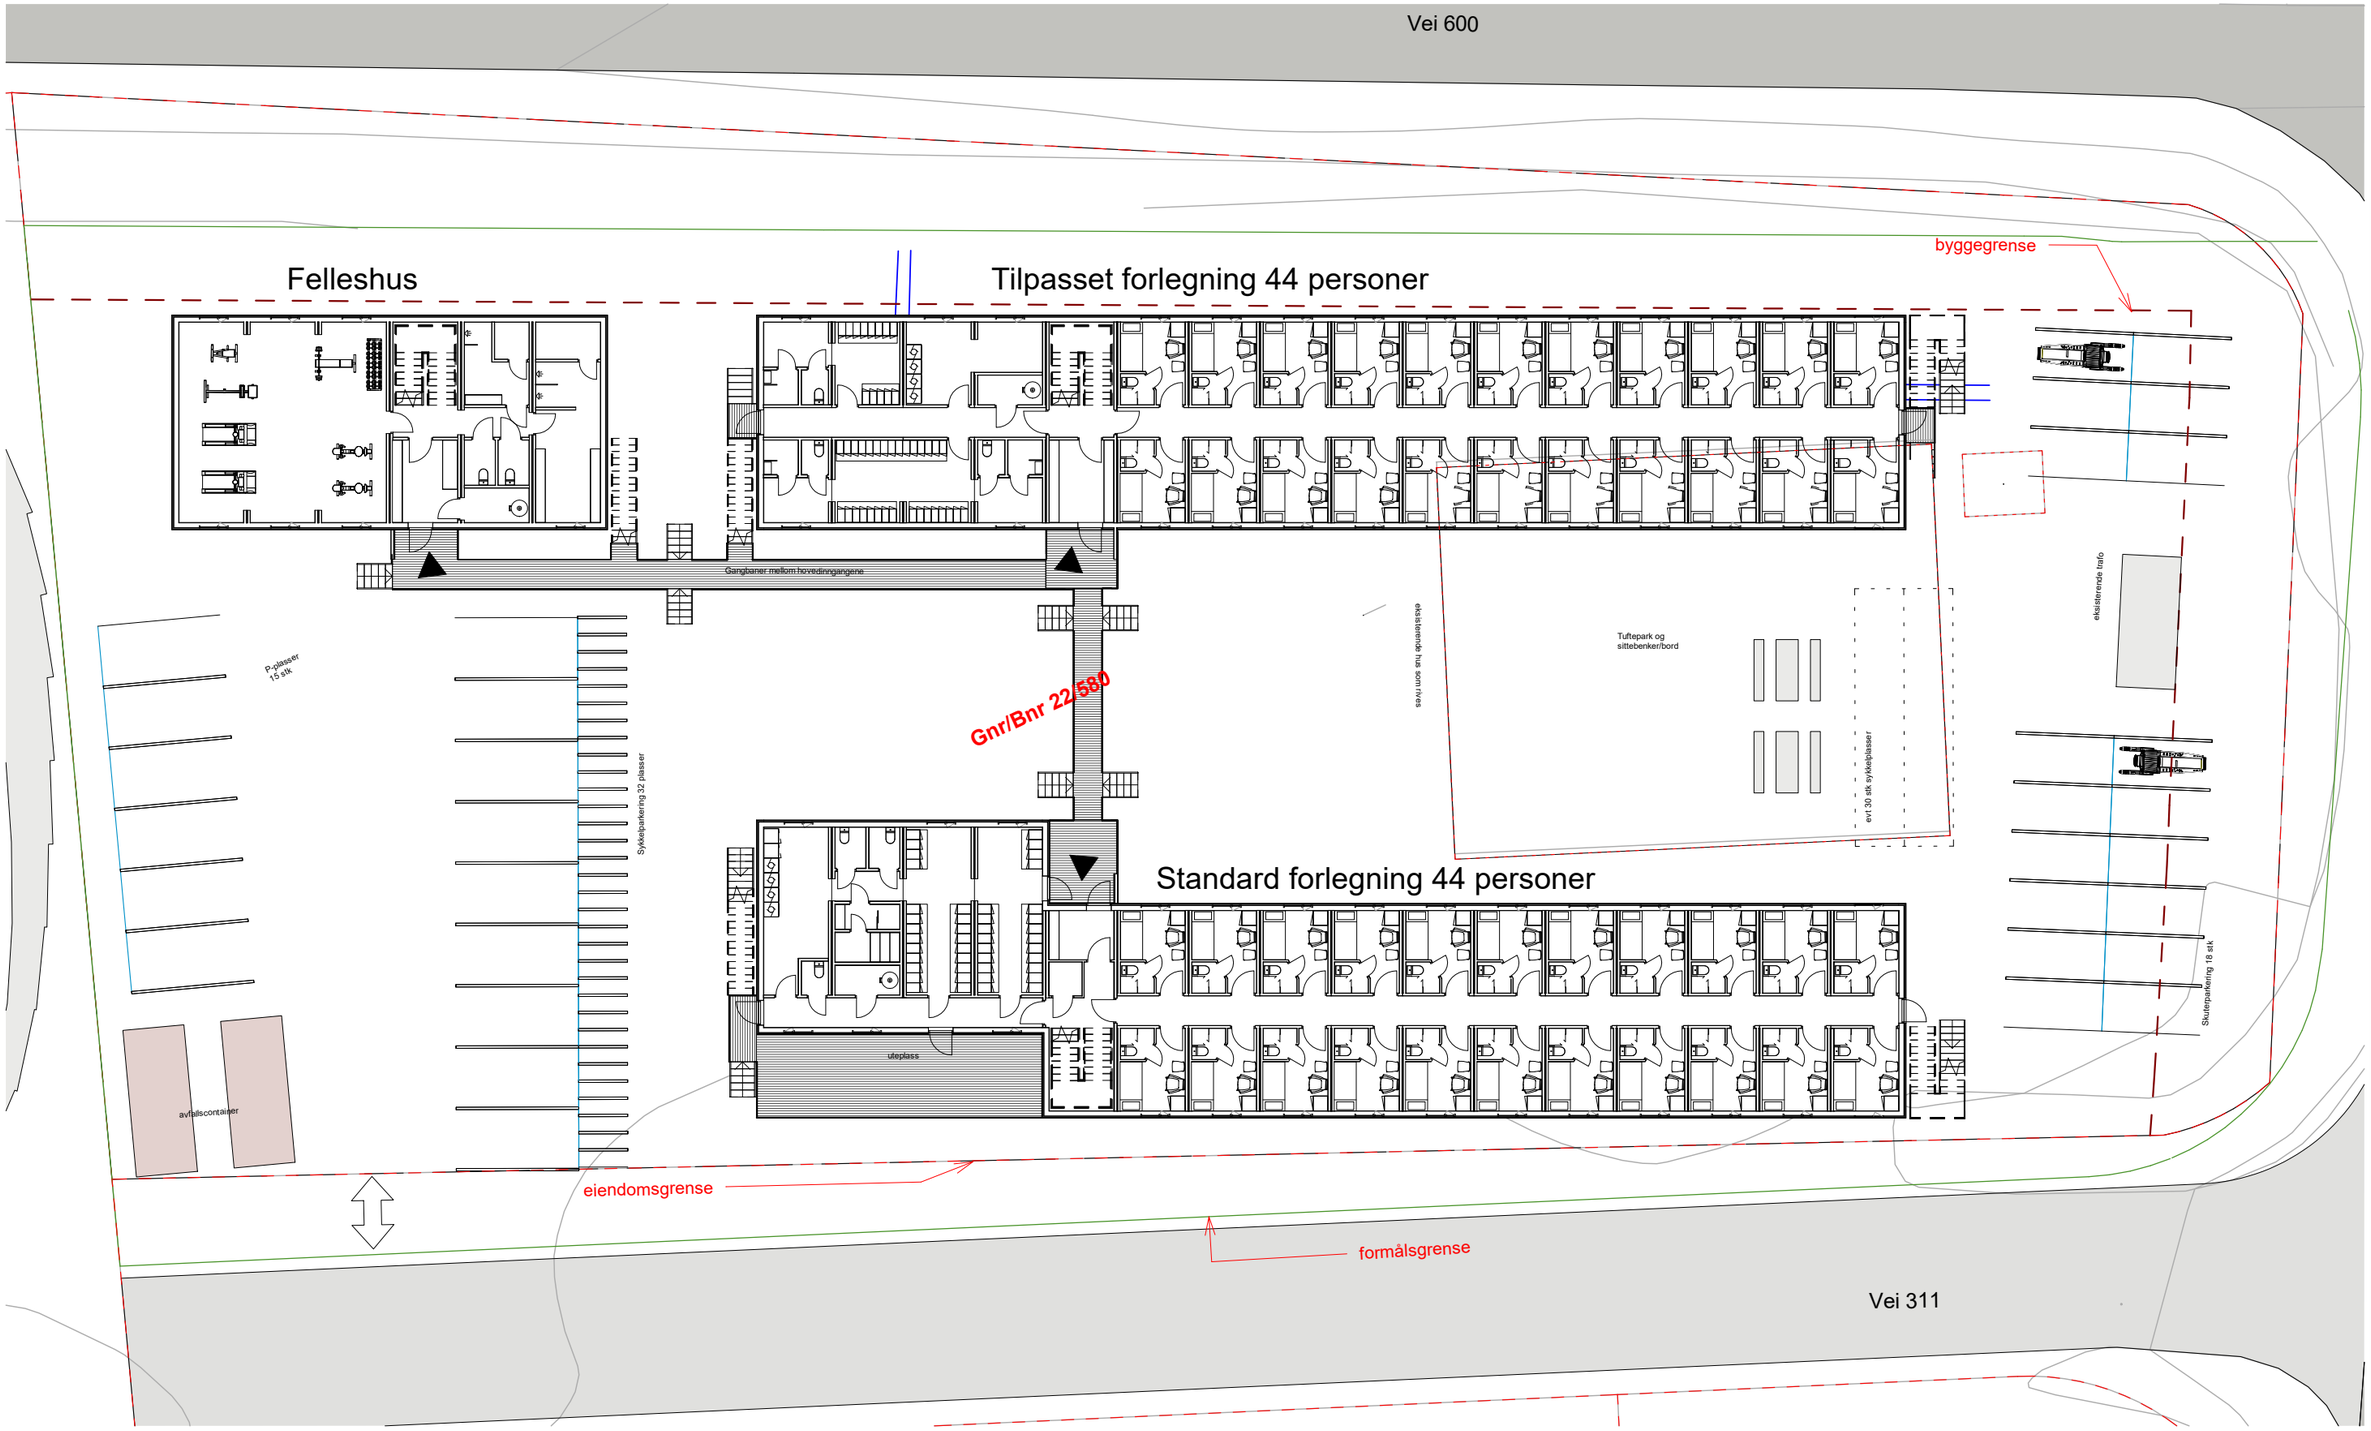



| Rev | Dato | Tekst | Tegn. | Kontr. |
|---|---|---|---|---|
| | | | | |


lpo arkitekter

PB 7033 Majorstuen
Rosenborggata 19 C
0306 Oslo

T: +47 23 32 71 00
E: lpo@lpo.no


Oppdragsgiver: Store Norske

Prosjekt: Leverandørforlegninger

Tegningsnavn: Utomhus situasjon

Tegningsstatus: Rammesøknad

Prosjektnr.: 2505700

Dato: 11.03.2026

Tegnet av: AML

Kontrollert av: ISV

Rev. dato:

Målestokk: 1 : 250

Tegningsnr.: A10_00_002

Rev.:

29.06.2026 22:43:50