
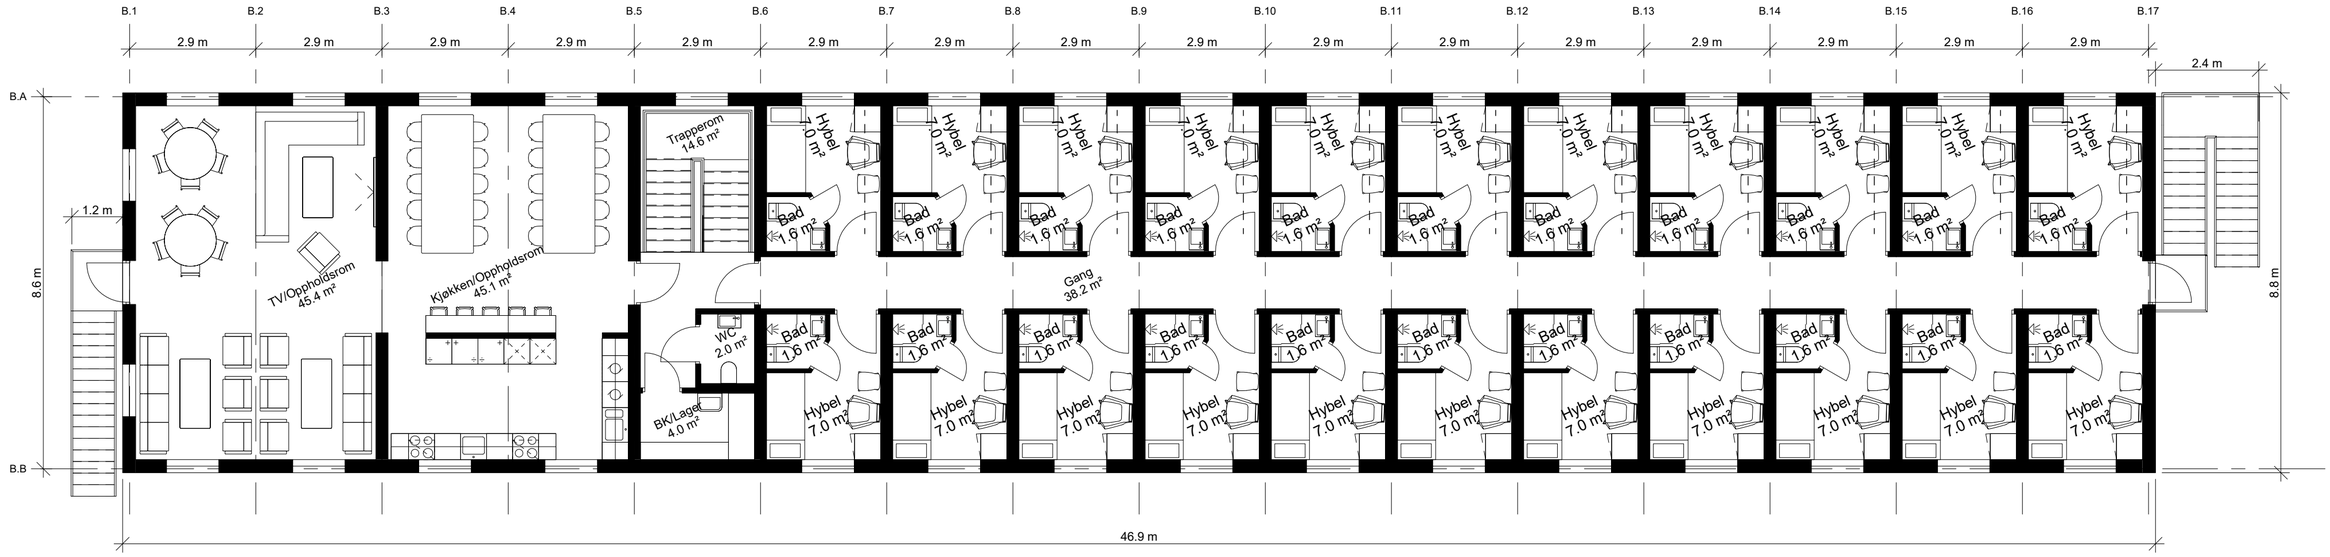


100_Tilpasset_Plan 2
1 : 100

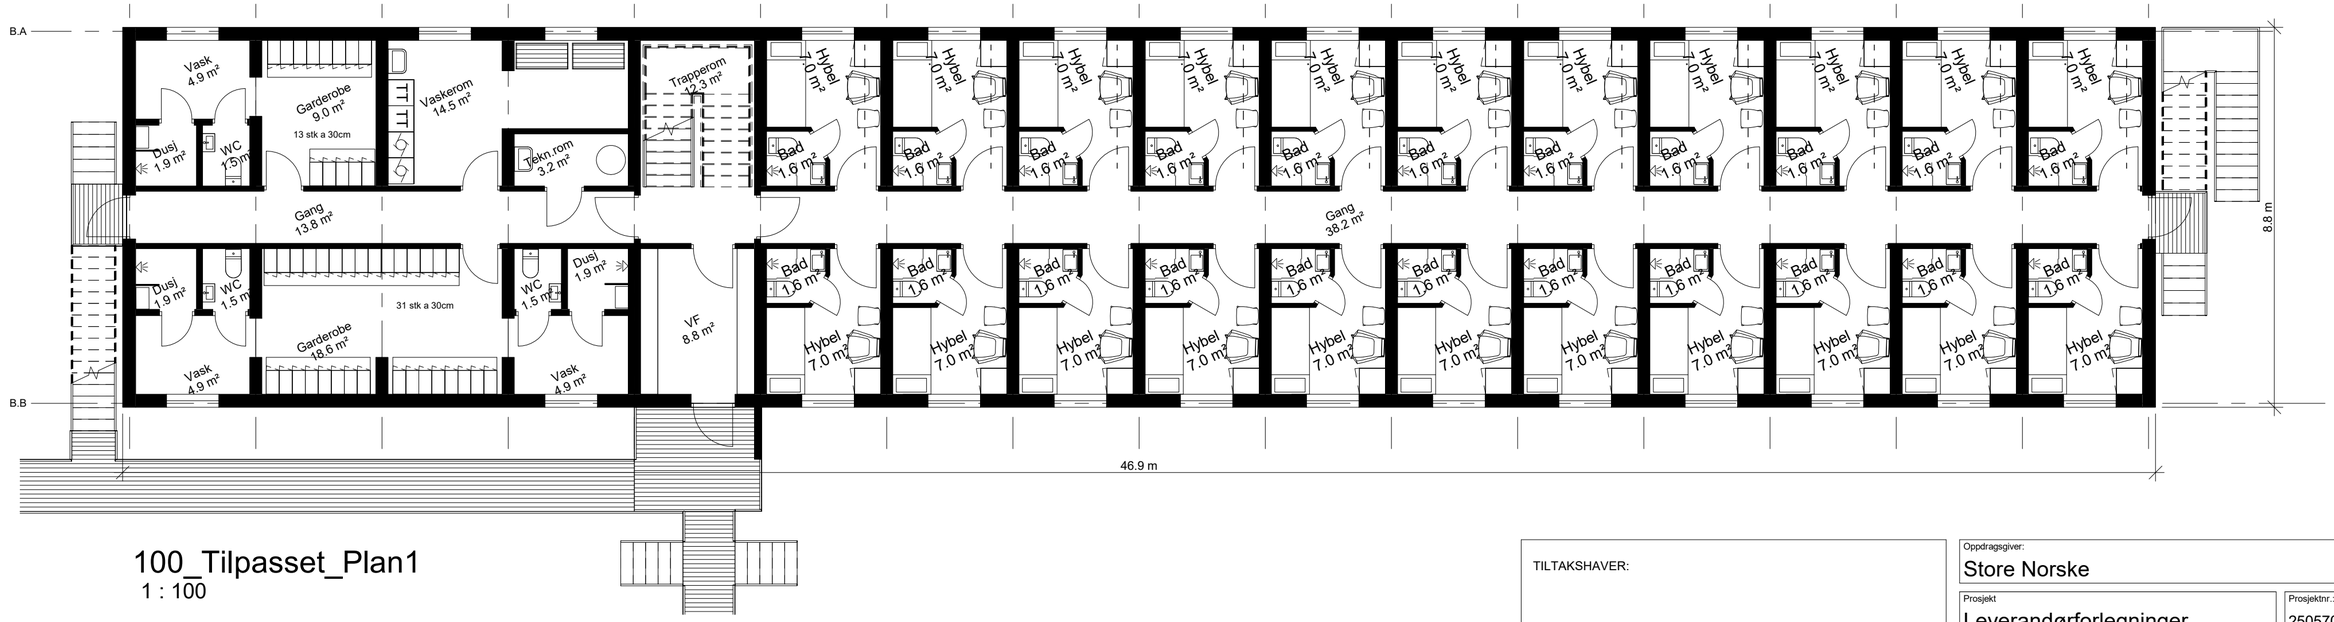

100_Tilpasset_Plan1
1 : 100

TILTAKSHAVER:

ENTREPRENØR:

ARKITEKT:

lpo arkitekter
Vei 601 2A, 9170 Longyearbyen
Tlf: 982 59 282
epost: nord@lpo.no

Oppdragsgiver: Store Norske

Prosjekt: Leverandørforlegninger

Prosjektnr.: 2505700

Tegningsstatus: Rammesøknad

Tegningsnavn: Planer - Tilpasset forlegning

Dato:	Tegnet av:	Kontrollert av:	Format:	Rev. dato:
11.03.2026	AML	ISV	A2	

Målestokk:	Tegningsnr.:	Rev.:
1 : 100	A20_01_002	