


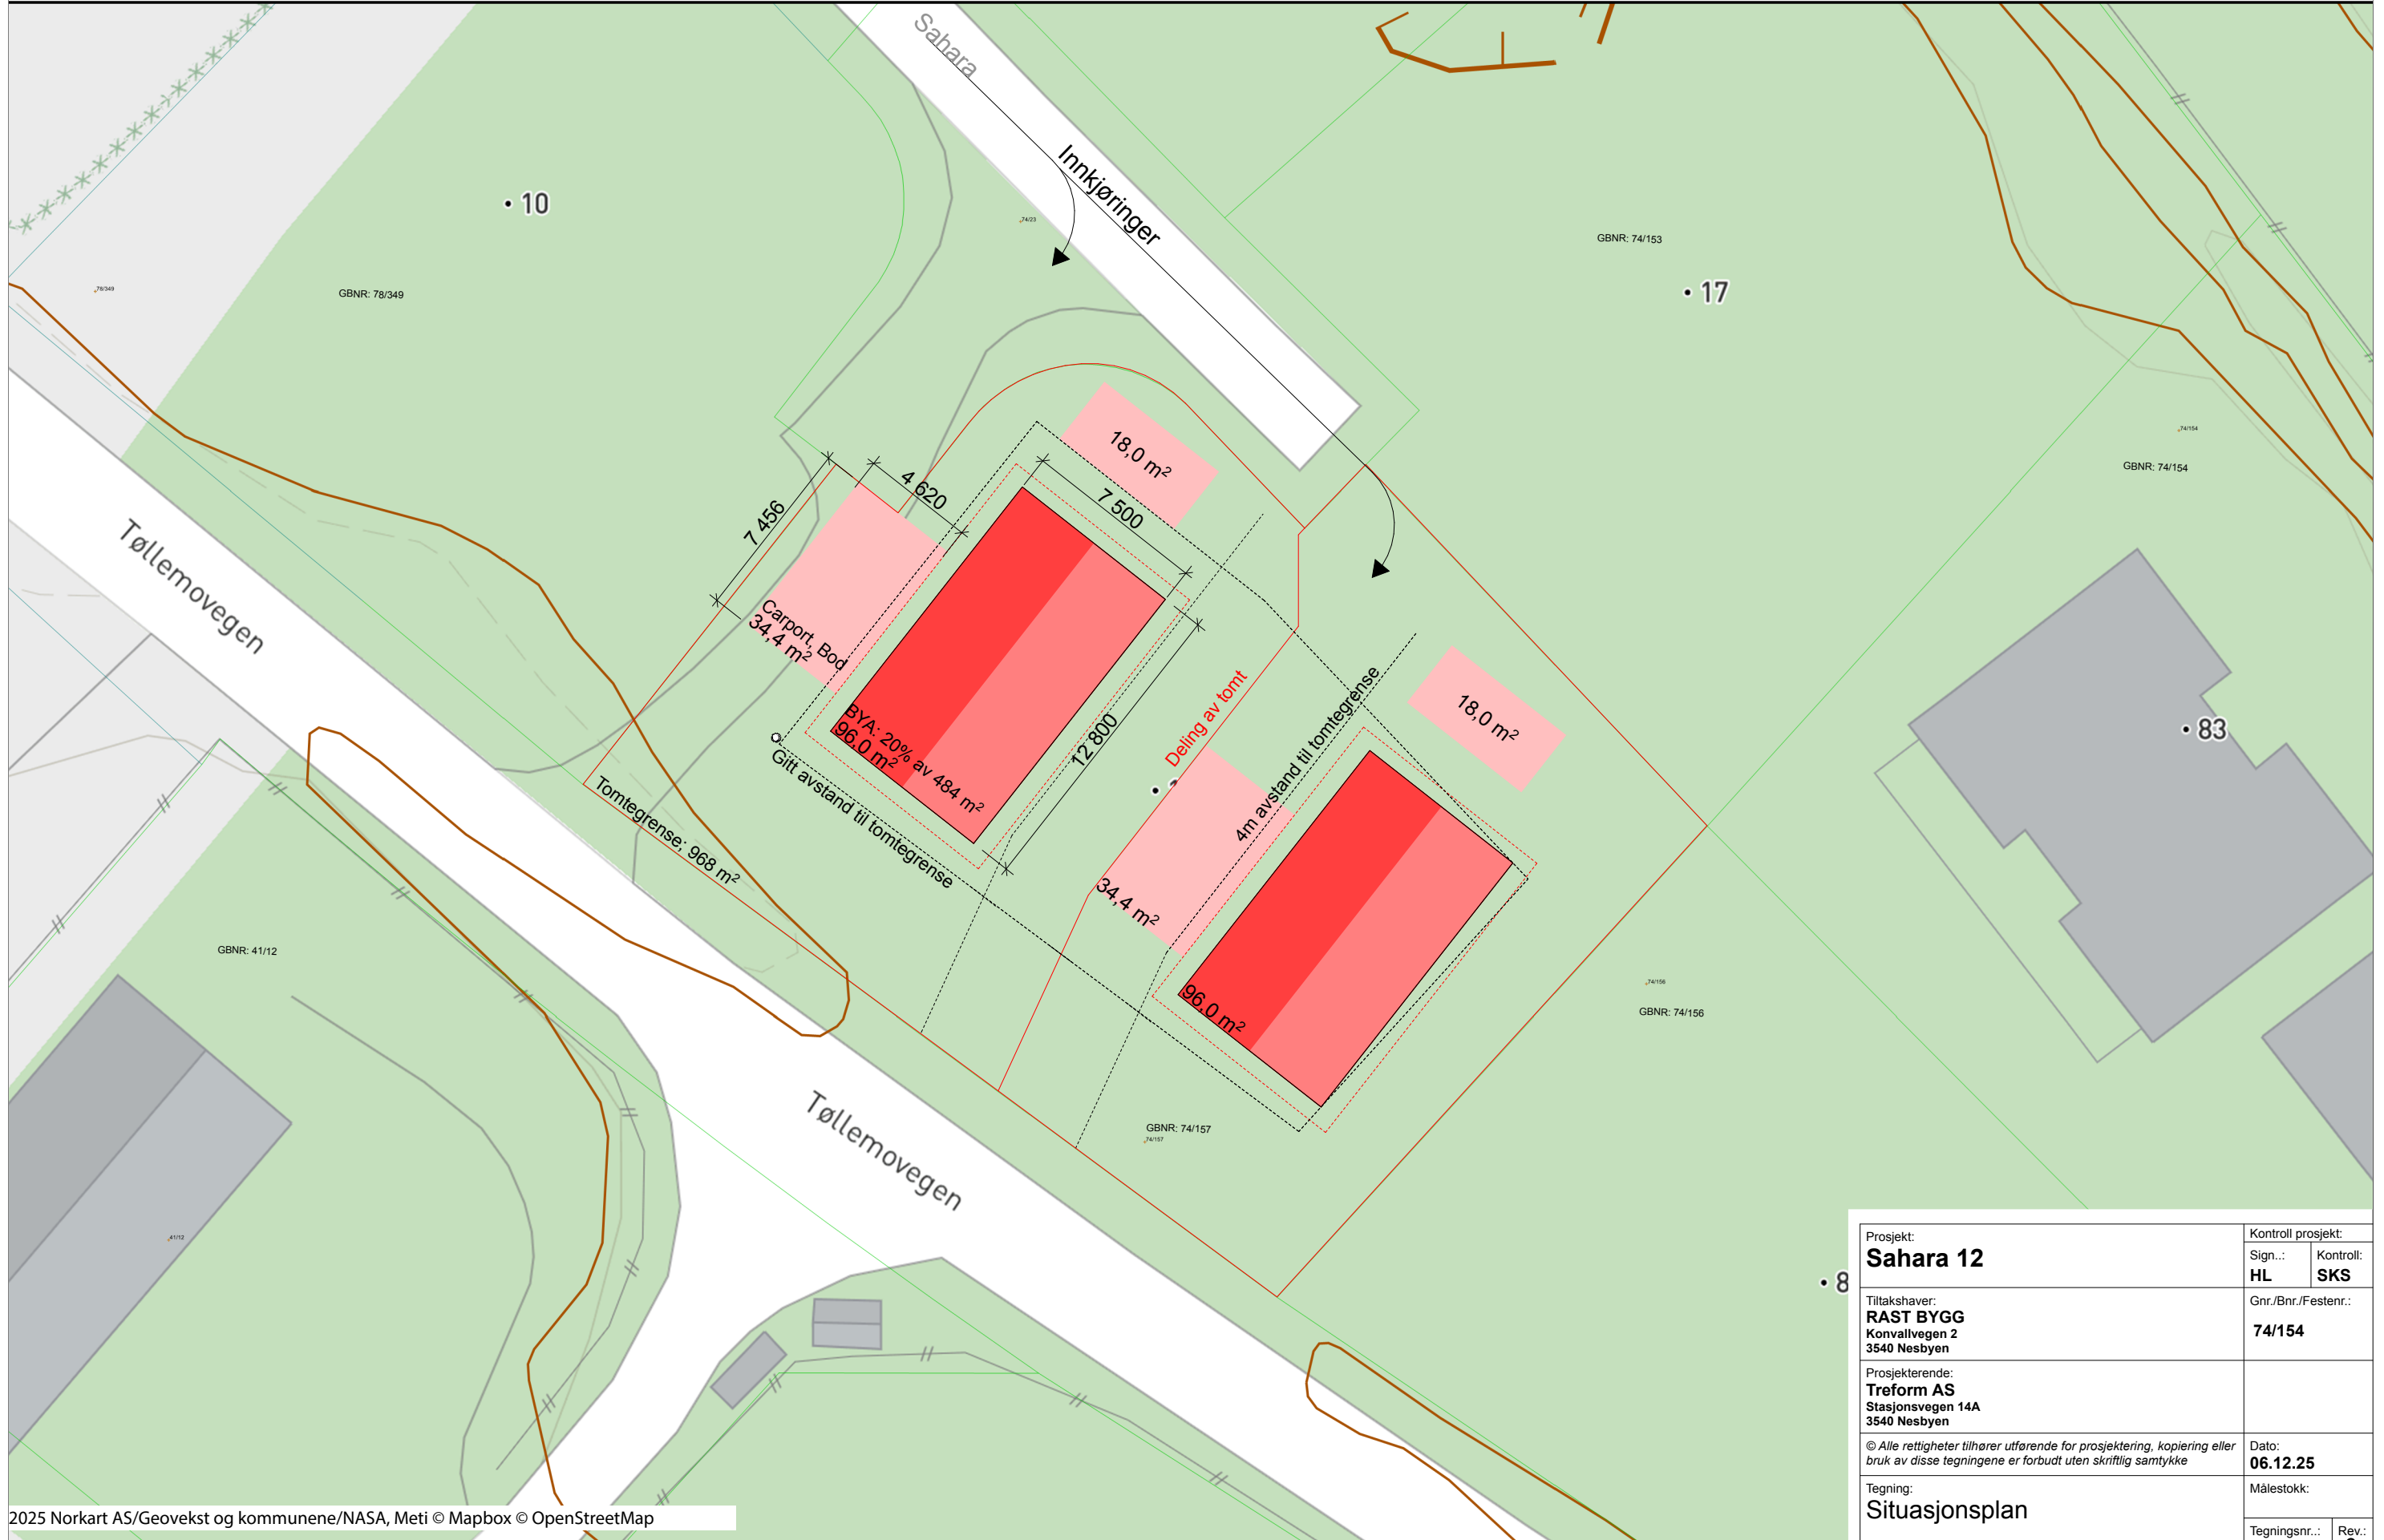

Prosjekt:		Kontroll prosjekt:	
Sahara 12		Sign.:	Kontroll:
		HL	SKS
Tiltakshaver:		Gnr./Bnr./Festenr.:	
RAST BYGG Konvallvegen 2 3540 Nesbyen		74/154	
Prosjekterende:			
Treform AS Stasjonsvegen 14A 3540 Nesbyen			
© Alle rettigheter tilhører utførende for prosjektering, kopiering eller bruk av disse tegningene er forbudt uten skriftlig samtykke		Dato:	
		06.12.25	
Tegning:		Målestokk:	
Situasjonsplan			
		Tegningsnr.:	Rev.:
		A10-1	0