


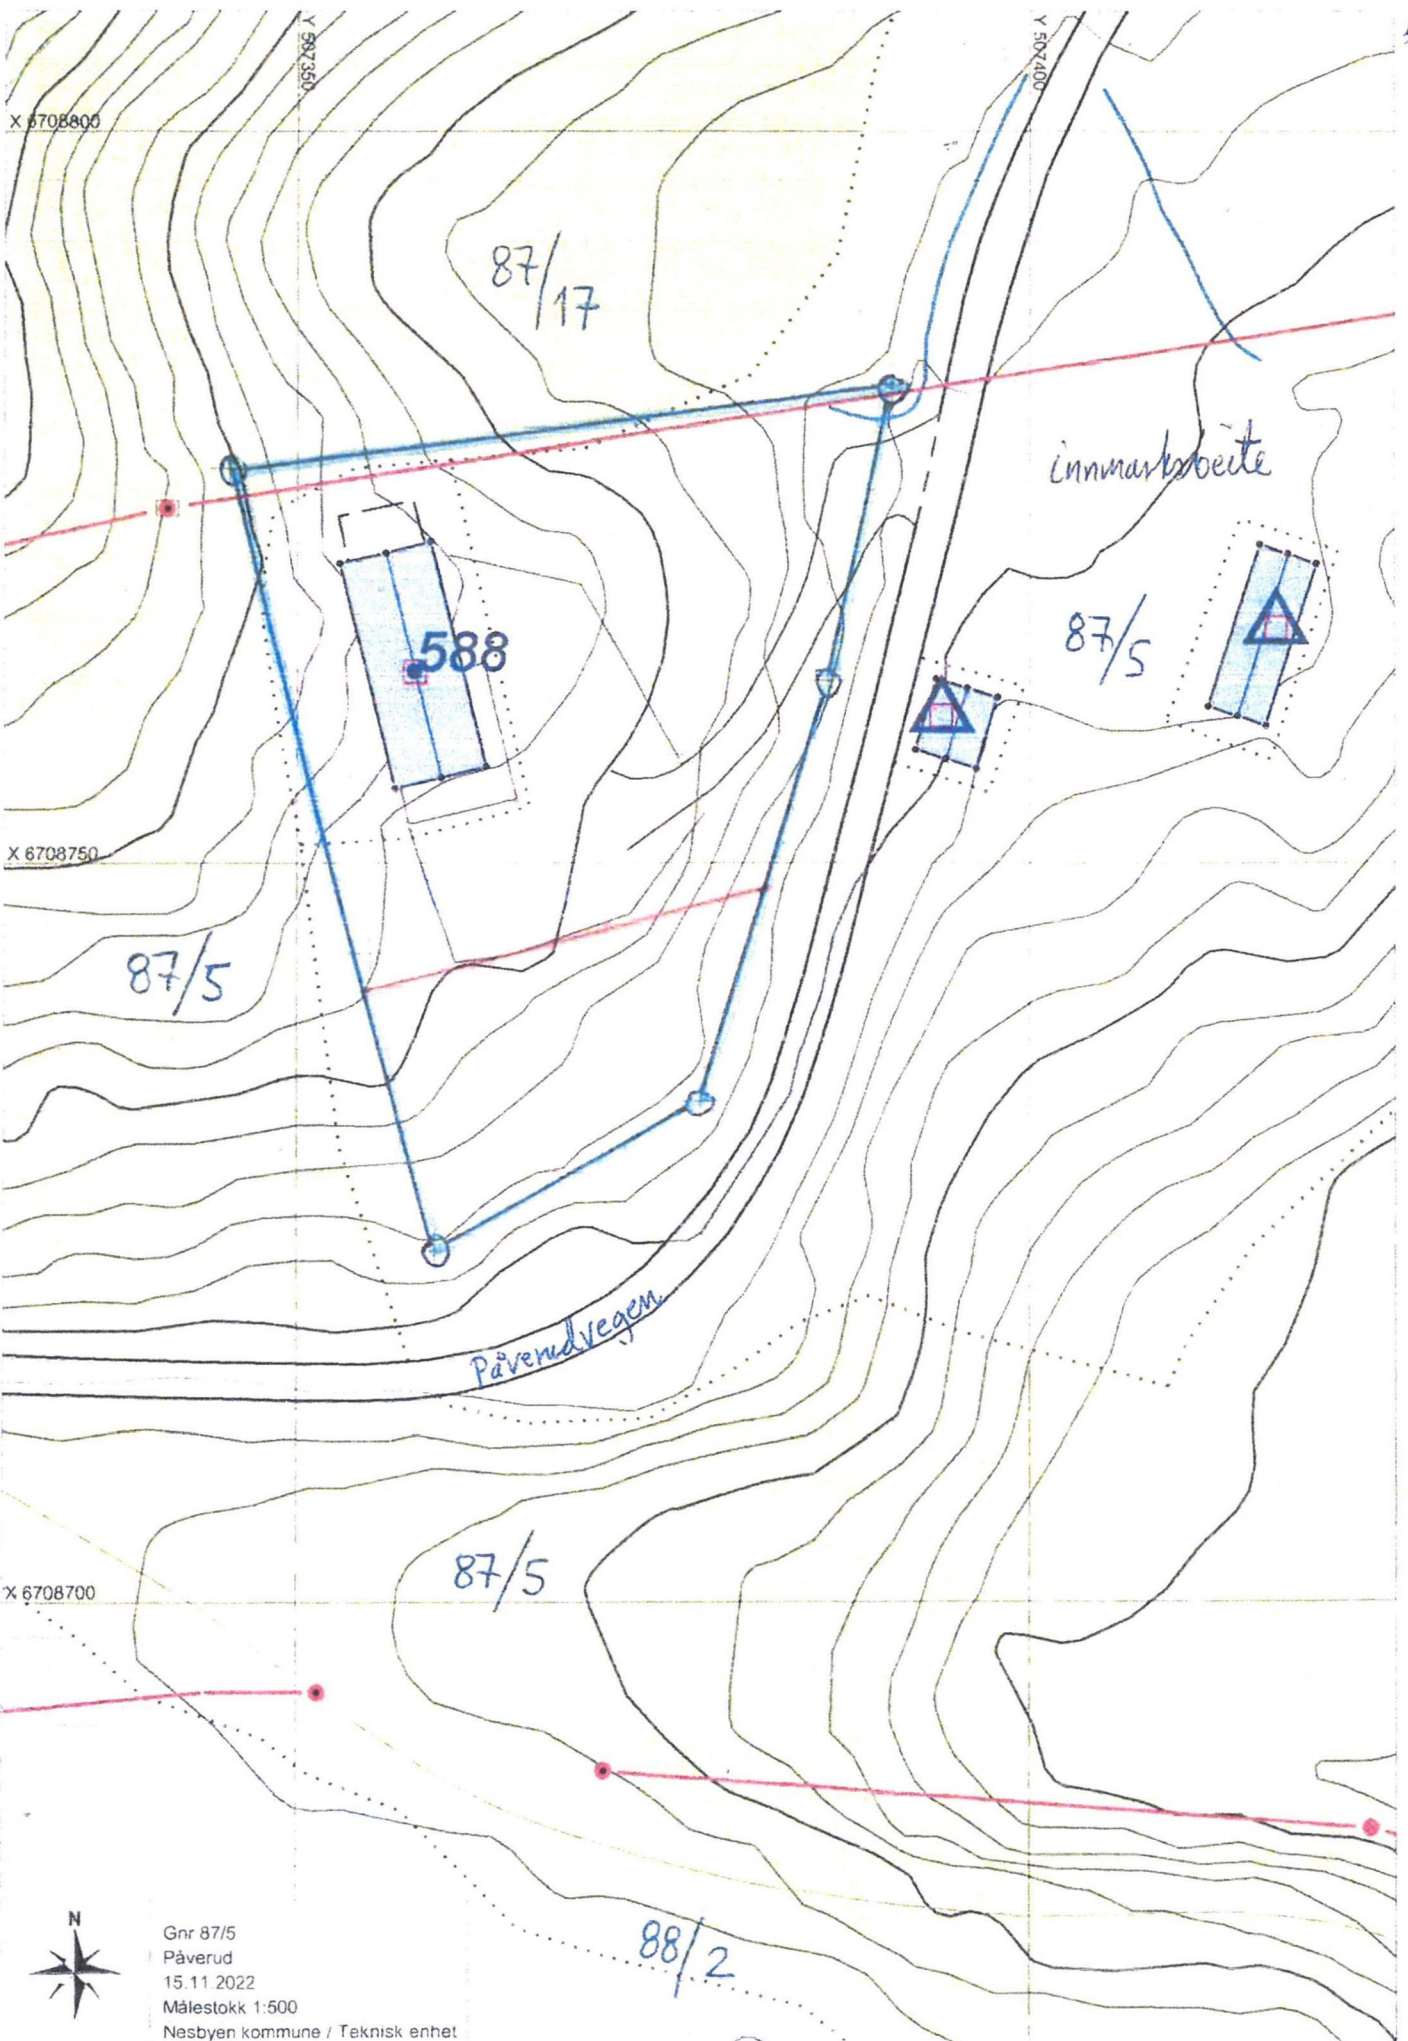

Gnr 87/5
Pæverud
15.11.2022
Målestokk 1:500
Nesbyen kommune / Teknisk enhet