




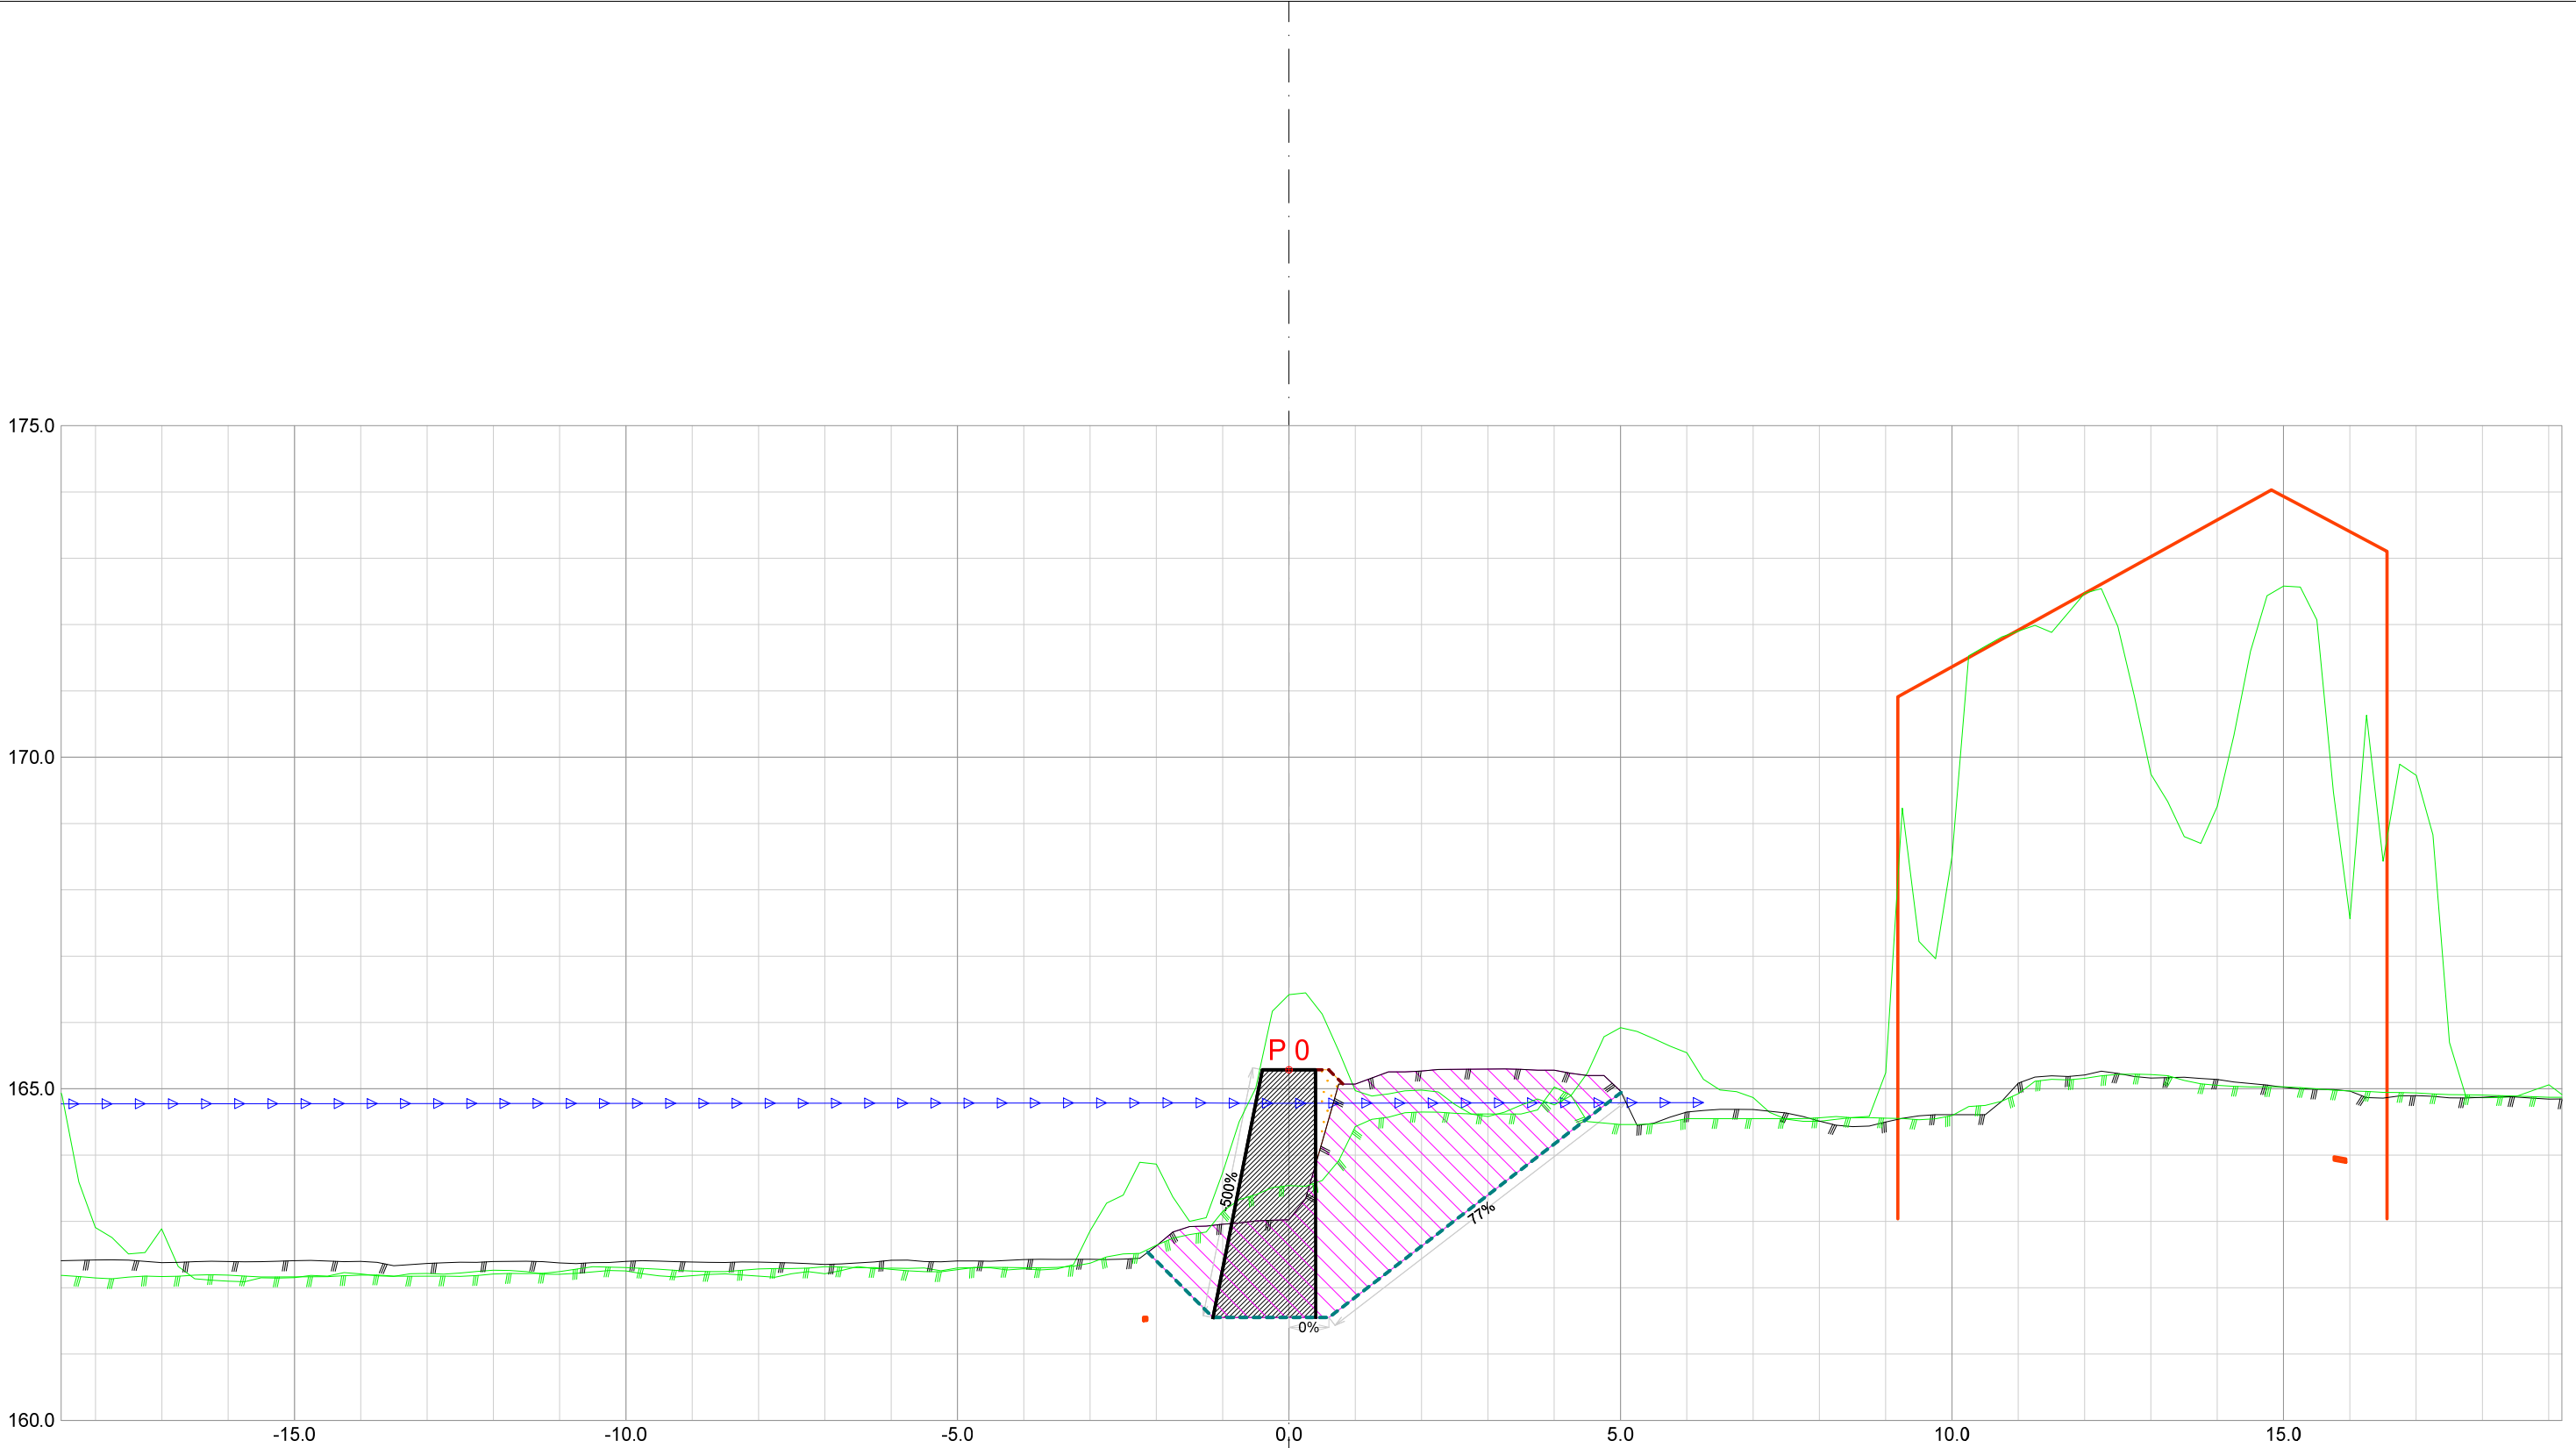


Forprosjekt Rukkedøla					
Kommune Nesbyen			Fylke Buskerud		
Dato 21.11.2025	Konstr./tegnet	Godkjent	Målestokk/Format 1:100 /A3		NVE Norges vassdrags- og energidirektorat
Inngrepsnummer Flomsikring Nesbyen					
Tverrprofiler Forprosjekt Rukkedøla Sørsiden, nedstr Hajem bru				Vassdr. nr. 012.CCZ	
				301	

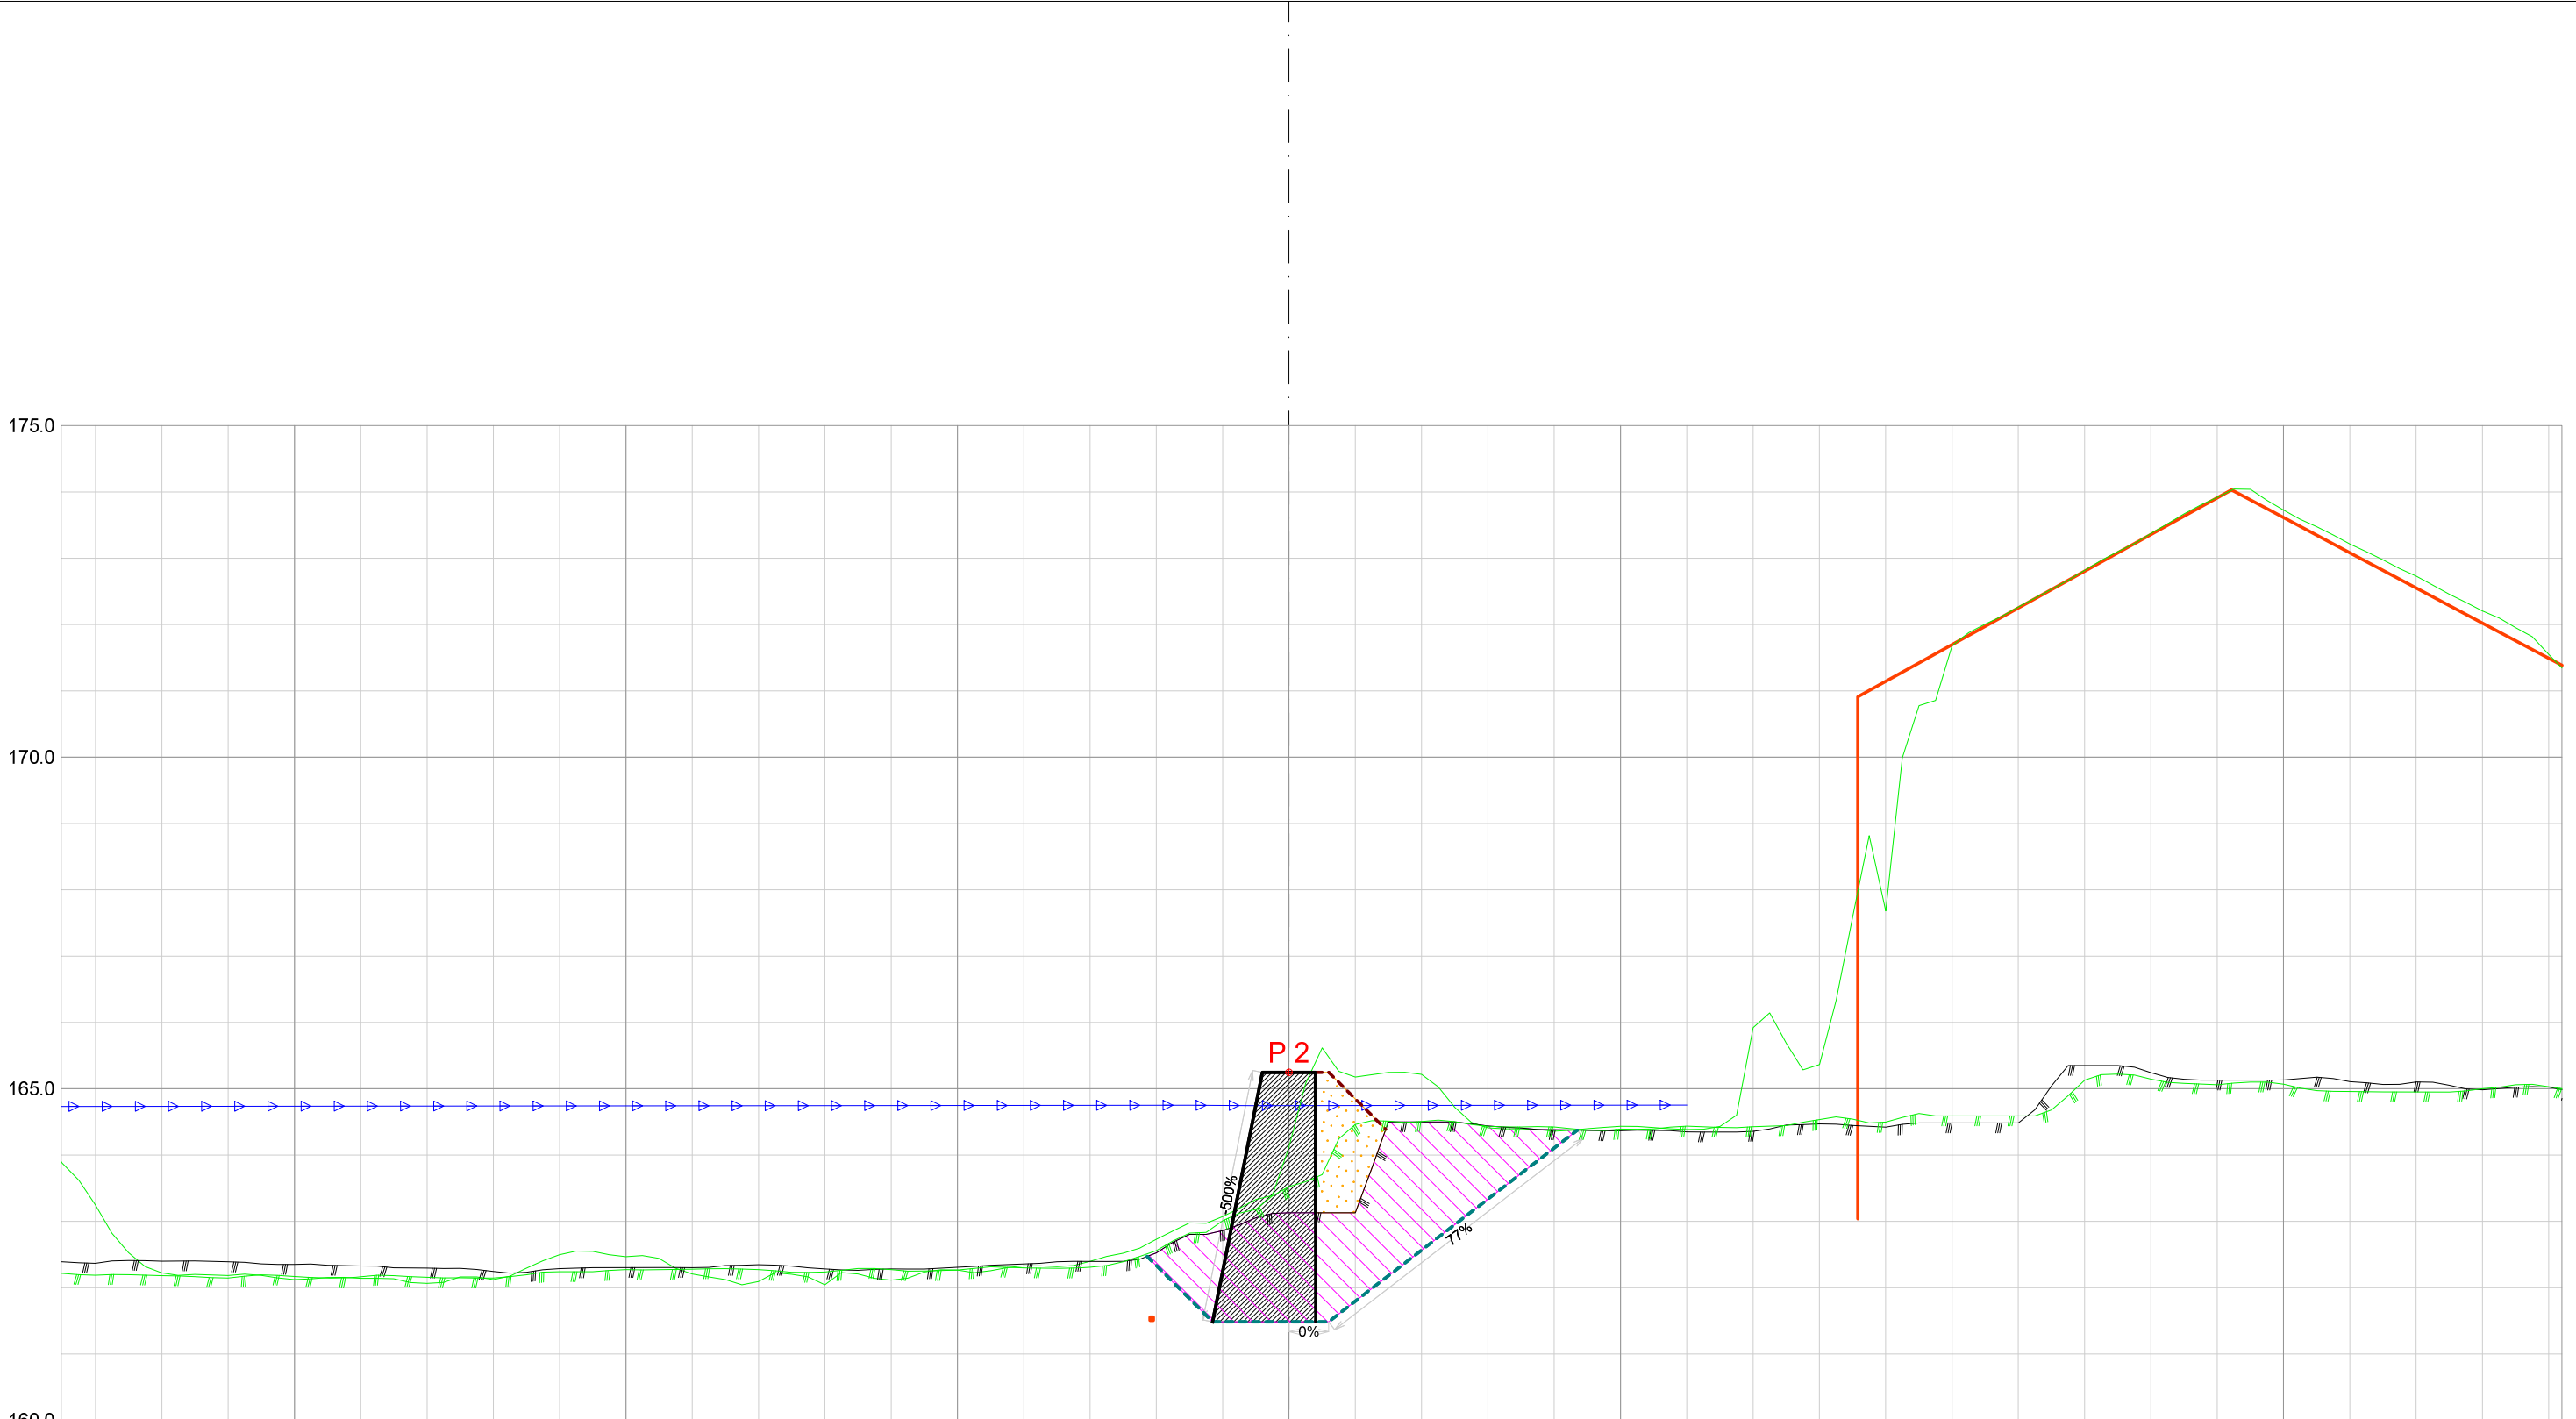


Forprosjekt Rukkedøla						
Kommune Nesbyen				Fylke Buskerud		
Dato 21.11.2025	Konstr./tegnet		Godkjent	Målestokk/Format		NVE Norges vassdrags- og energidirektorat
Inngrepsnummer			1:100 /A3			
Flomsikring Nesbyen				Vassdr. nr. 012.CCZ		
Tverrprofiler Forprosjekt Rukkedøla Sørsiden, nedstr Hajem bru				301		

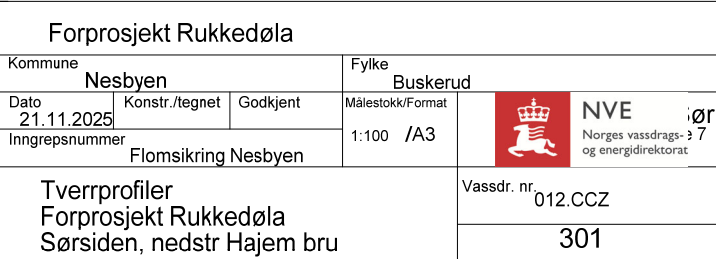


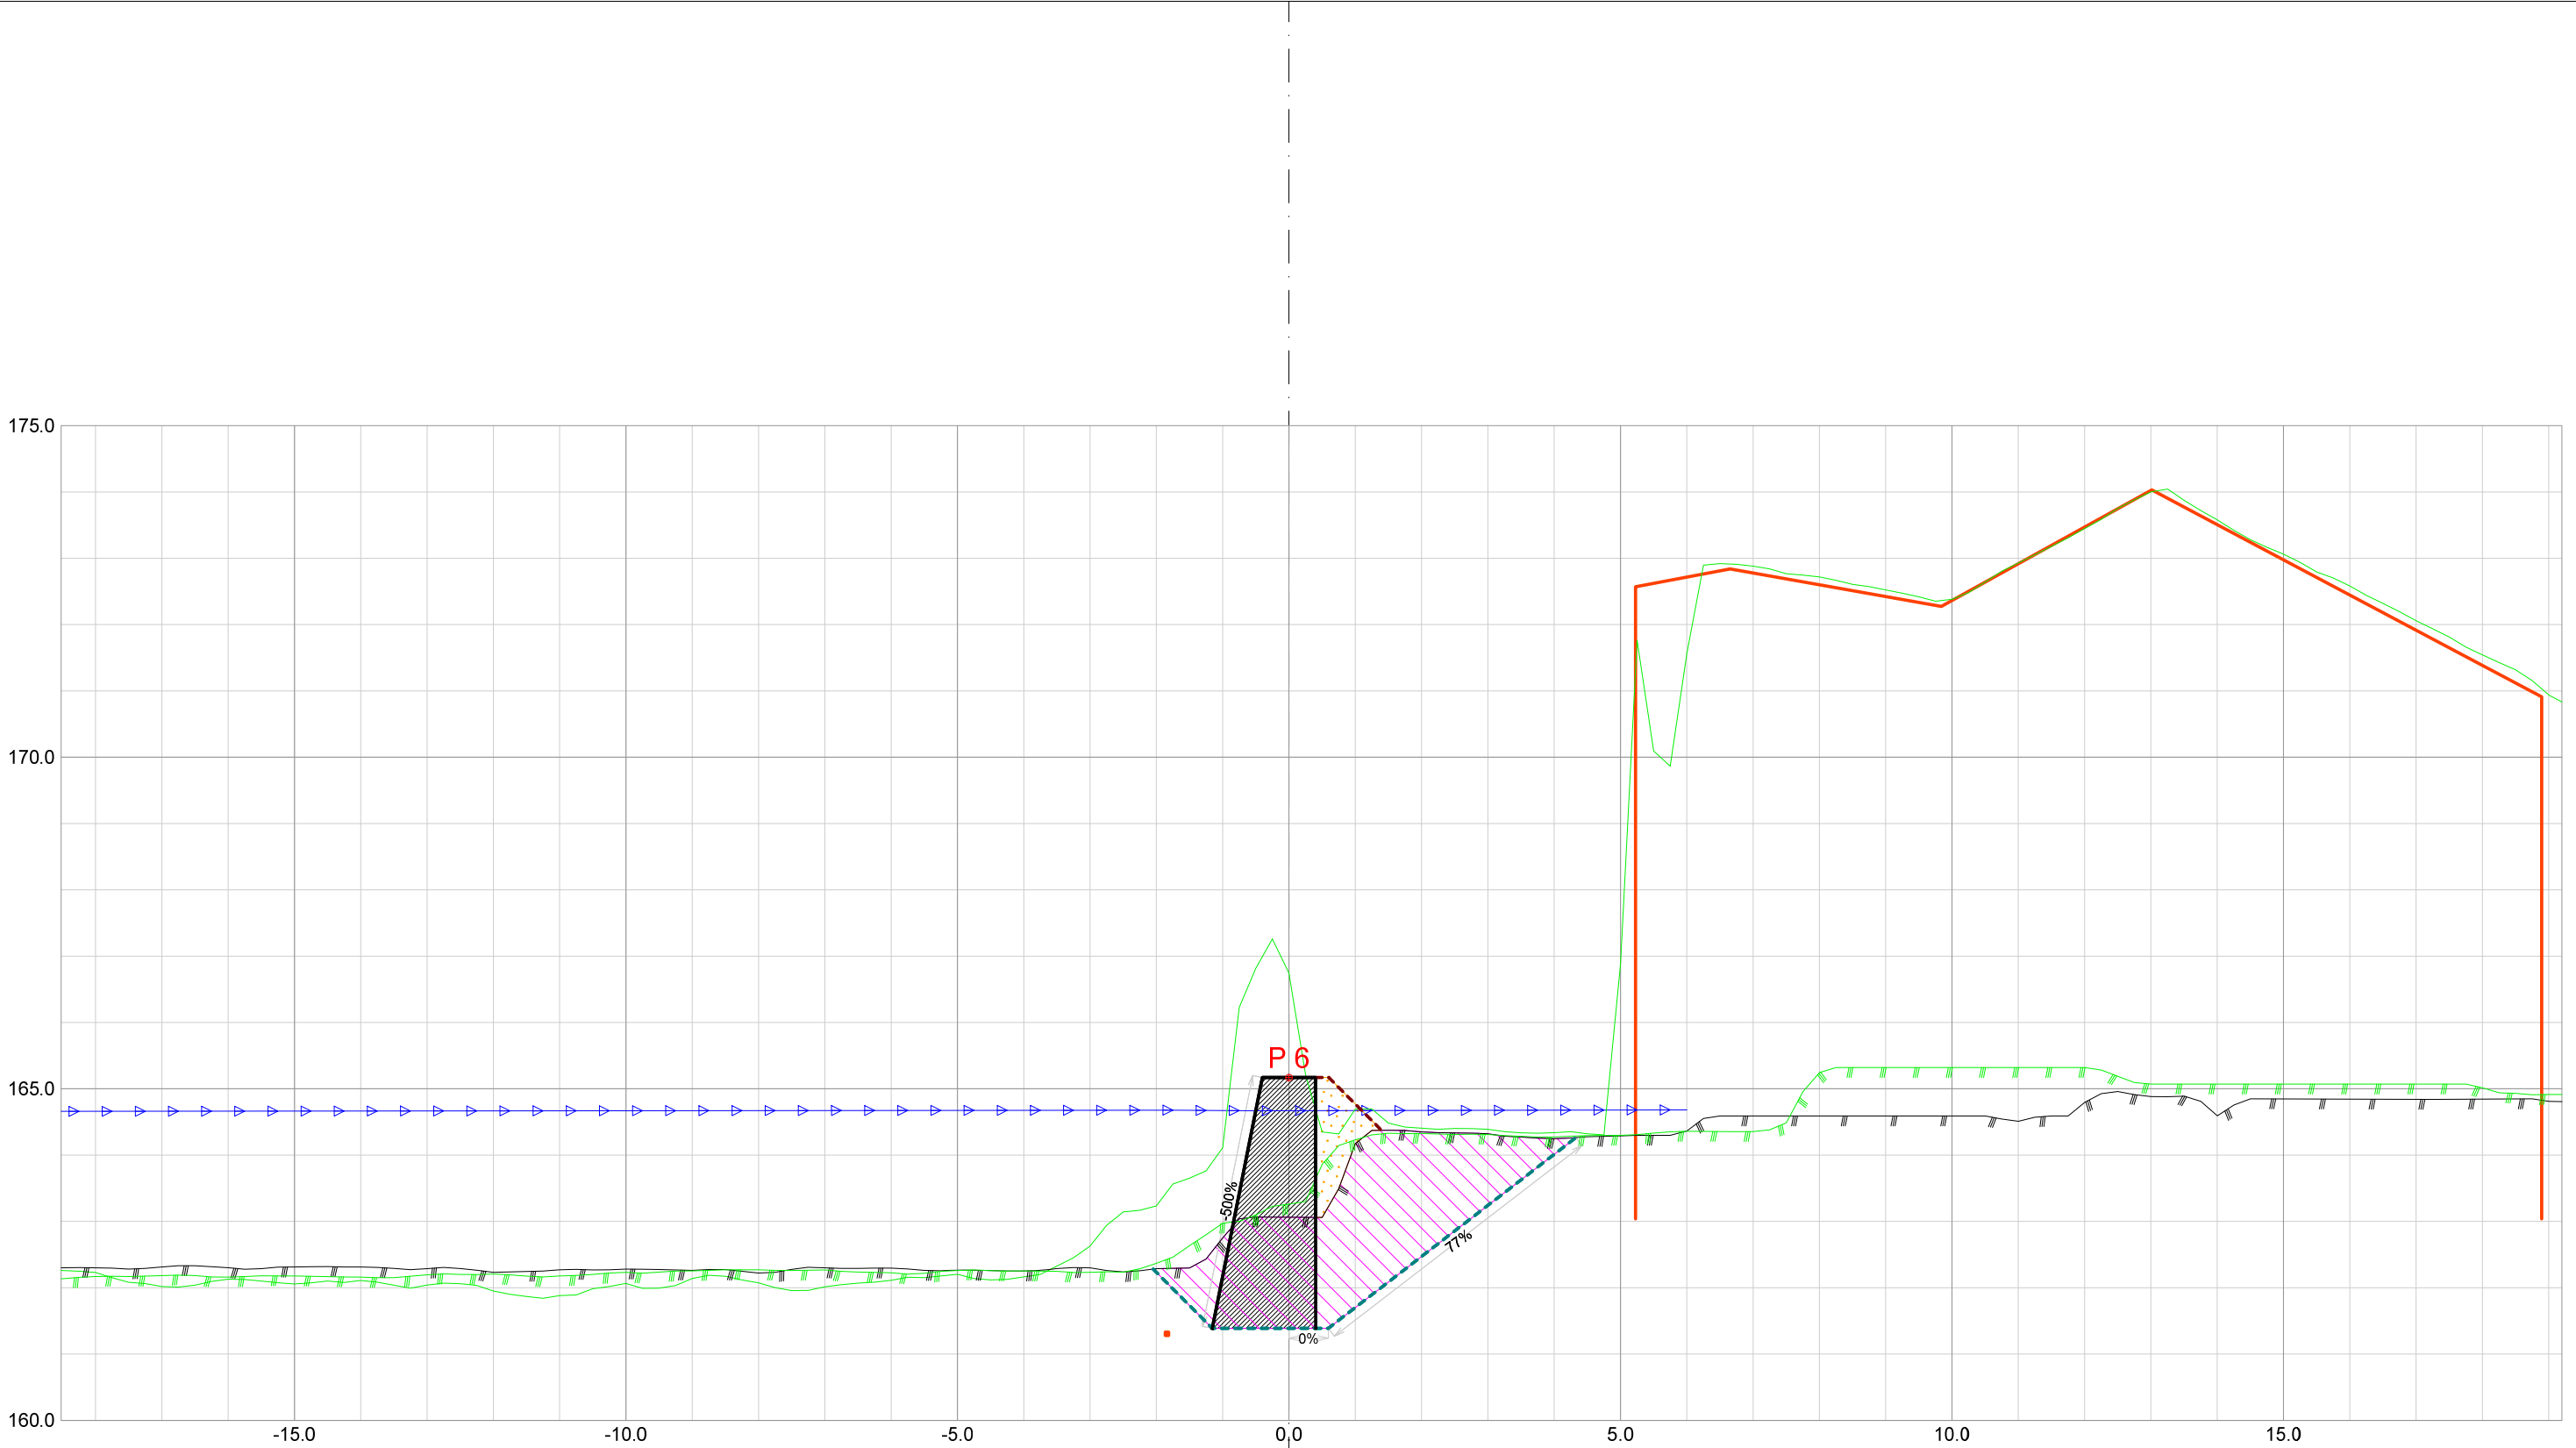


Forprosjekt Rukkedøla						
Kommune Nesbyen				Fylke Buskerud		
Dato 21.11.2025	Konstr./tegnet		Godkjent	Målestokk/Format		NVE Norges vassdrags- og energidirektorat
Inngrepsnummer			1:100 /A3			
Flomsikring Nesbyen				Vassdr. nr. 012.CCZ		
Tverrprofiler Forprosjekt Rukkedøla Sørsiden, nedstr Hajem bru				301		

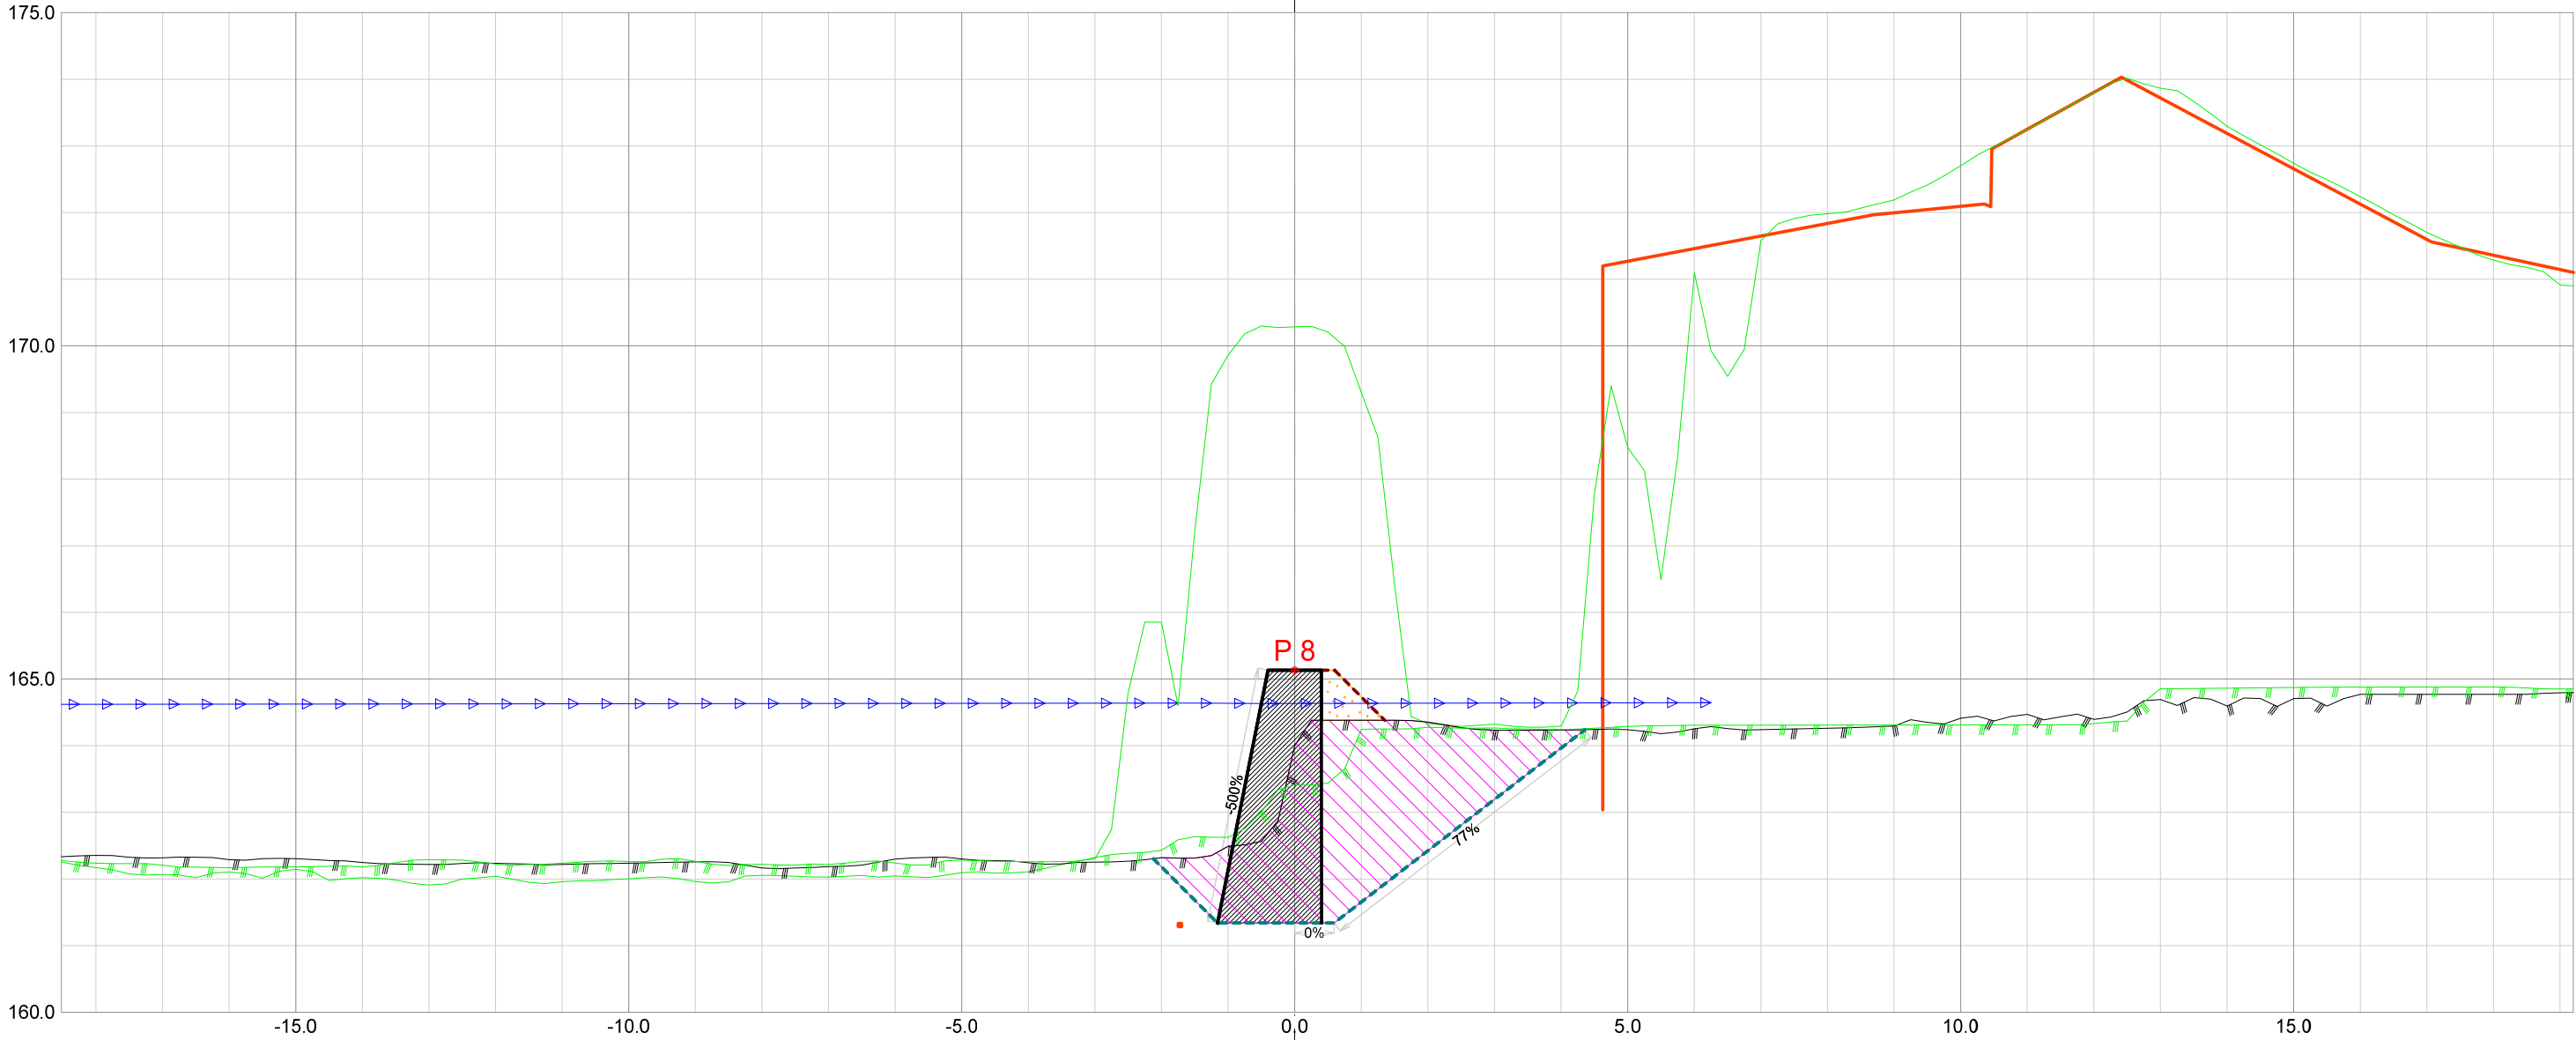


Forprosjekt Rukkedøla						
Kommune Nesbyen				Fylke Buskerud		
Dato 21.11.2025	Konstr./tegnet		Godkjent	Målestokk/Format 1:100 /A3		NVE Norges vassdrags- og energidirektorat
Inngrepsnummer Flomsikring Nesbyen						
Tverrprofiler Forprosjekt Rukkedøla Sørsiden, nedstr Hajem bru					Vassdr. nr. 012.CCZ	
					301	

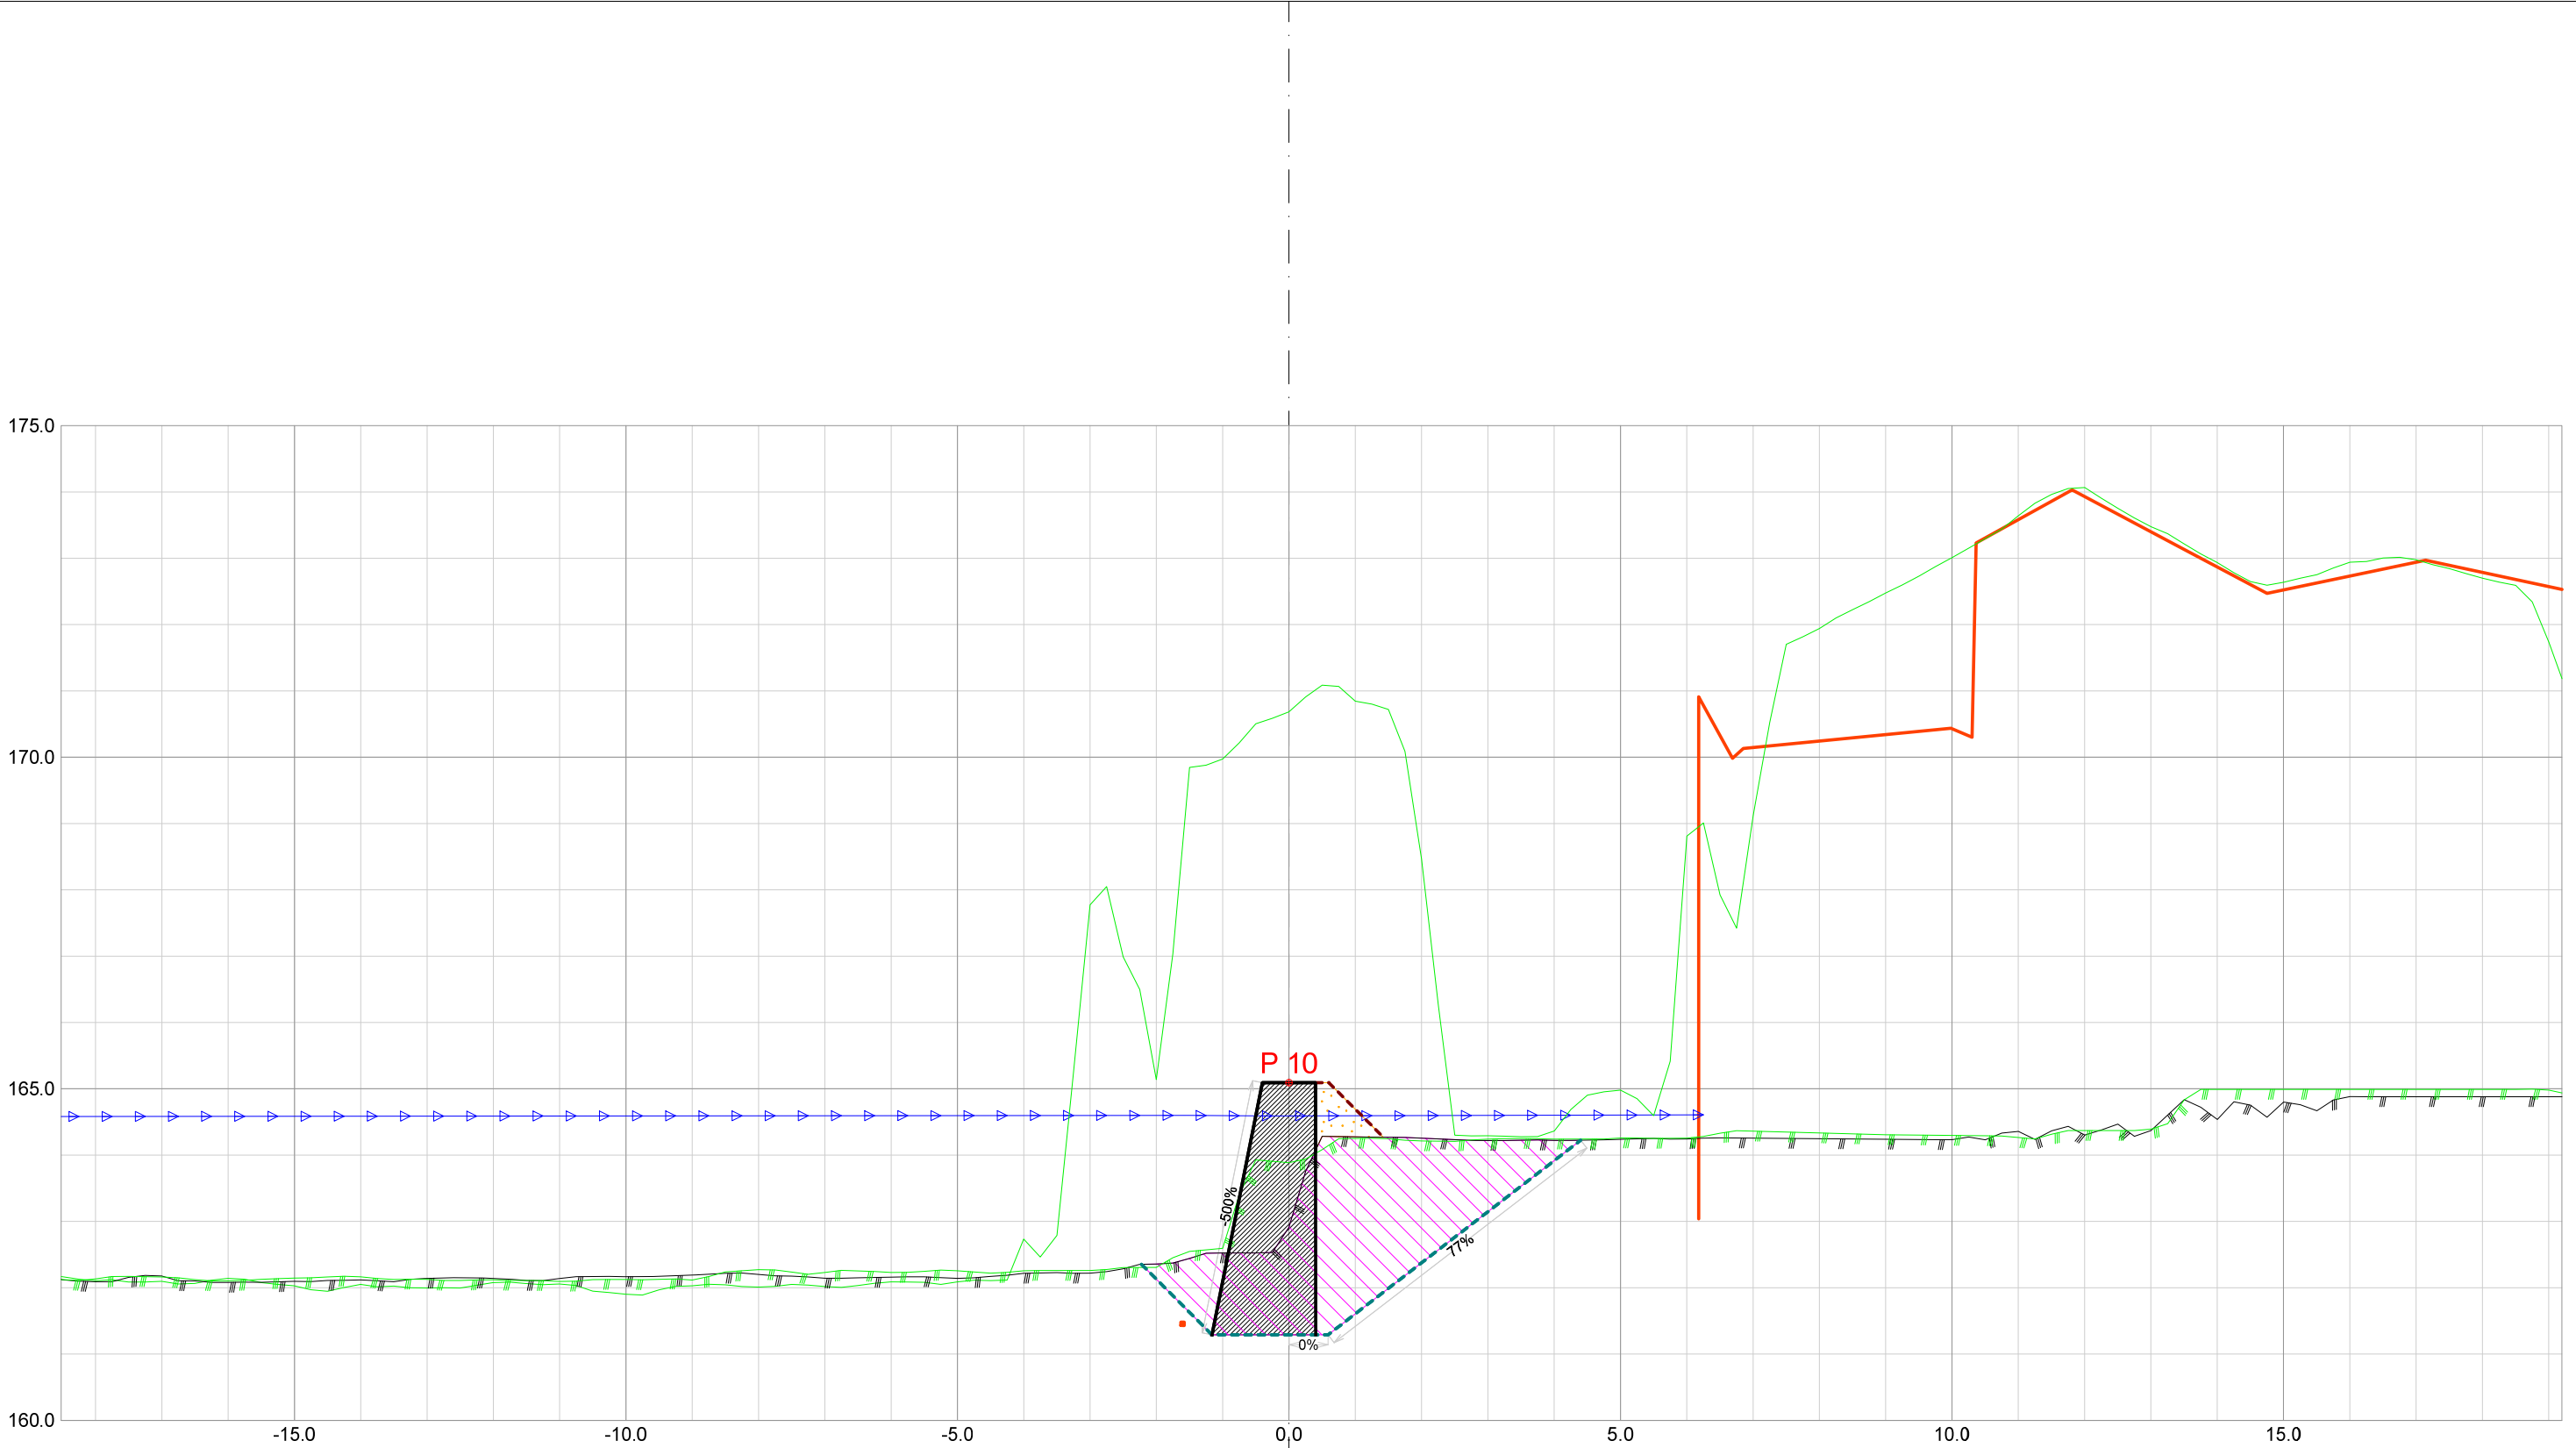


Forprosjekt Rukkedøla						
Kommune Nesbyen				Fylke Buskerud		
Dato 21.11.2025	Konstr./tegnet		Godkjent	Målestokk/Format 1:100 /A3		NVE Norges vassdrags- og energidirektorat
Inngrepsnummer Flomsikring Nesbyen						
Tverrprofiler Forprosjekt Rukkedøla Sørsiden, nedstr Hajem bru					Vassdr. nr. 012.CCZ	
					301	

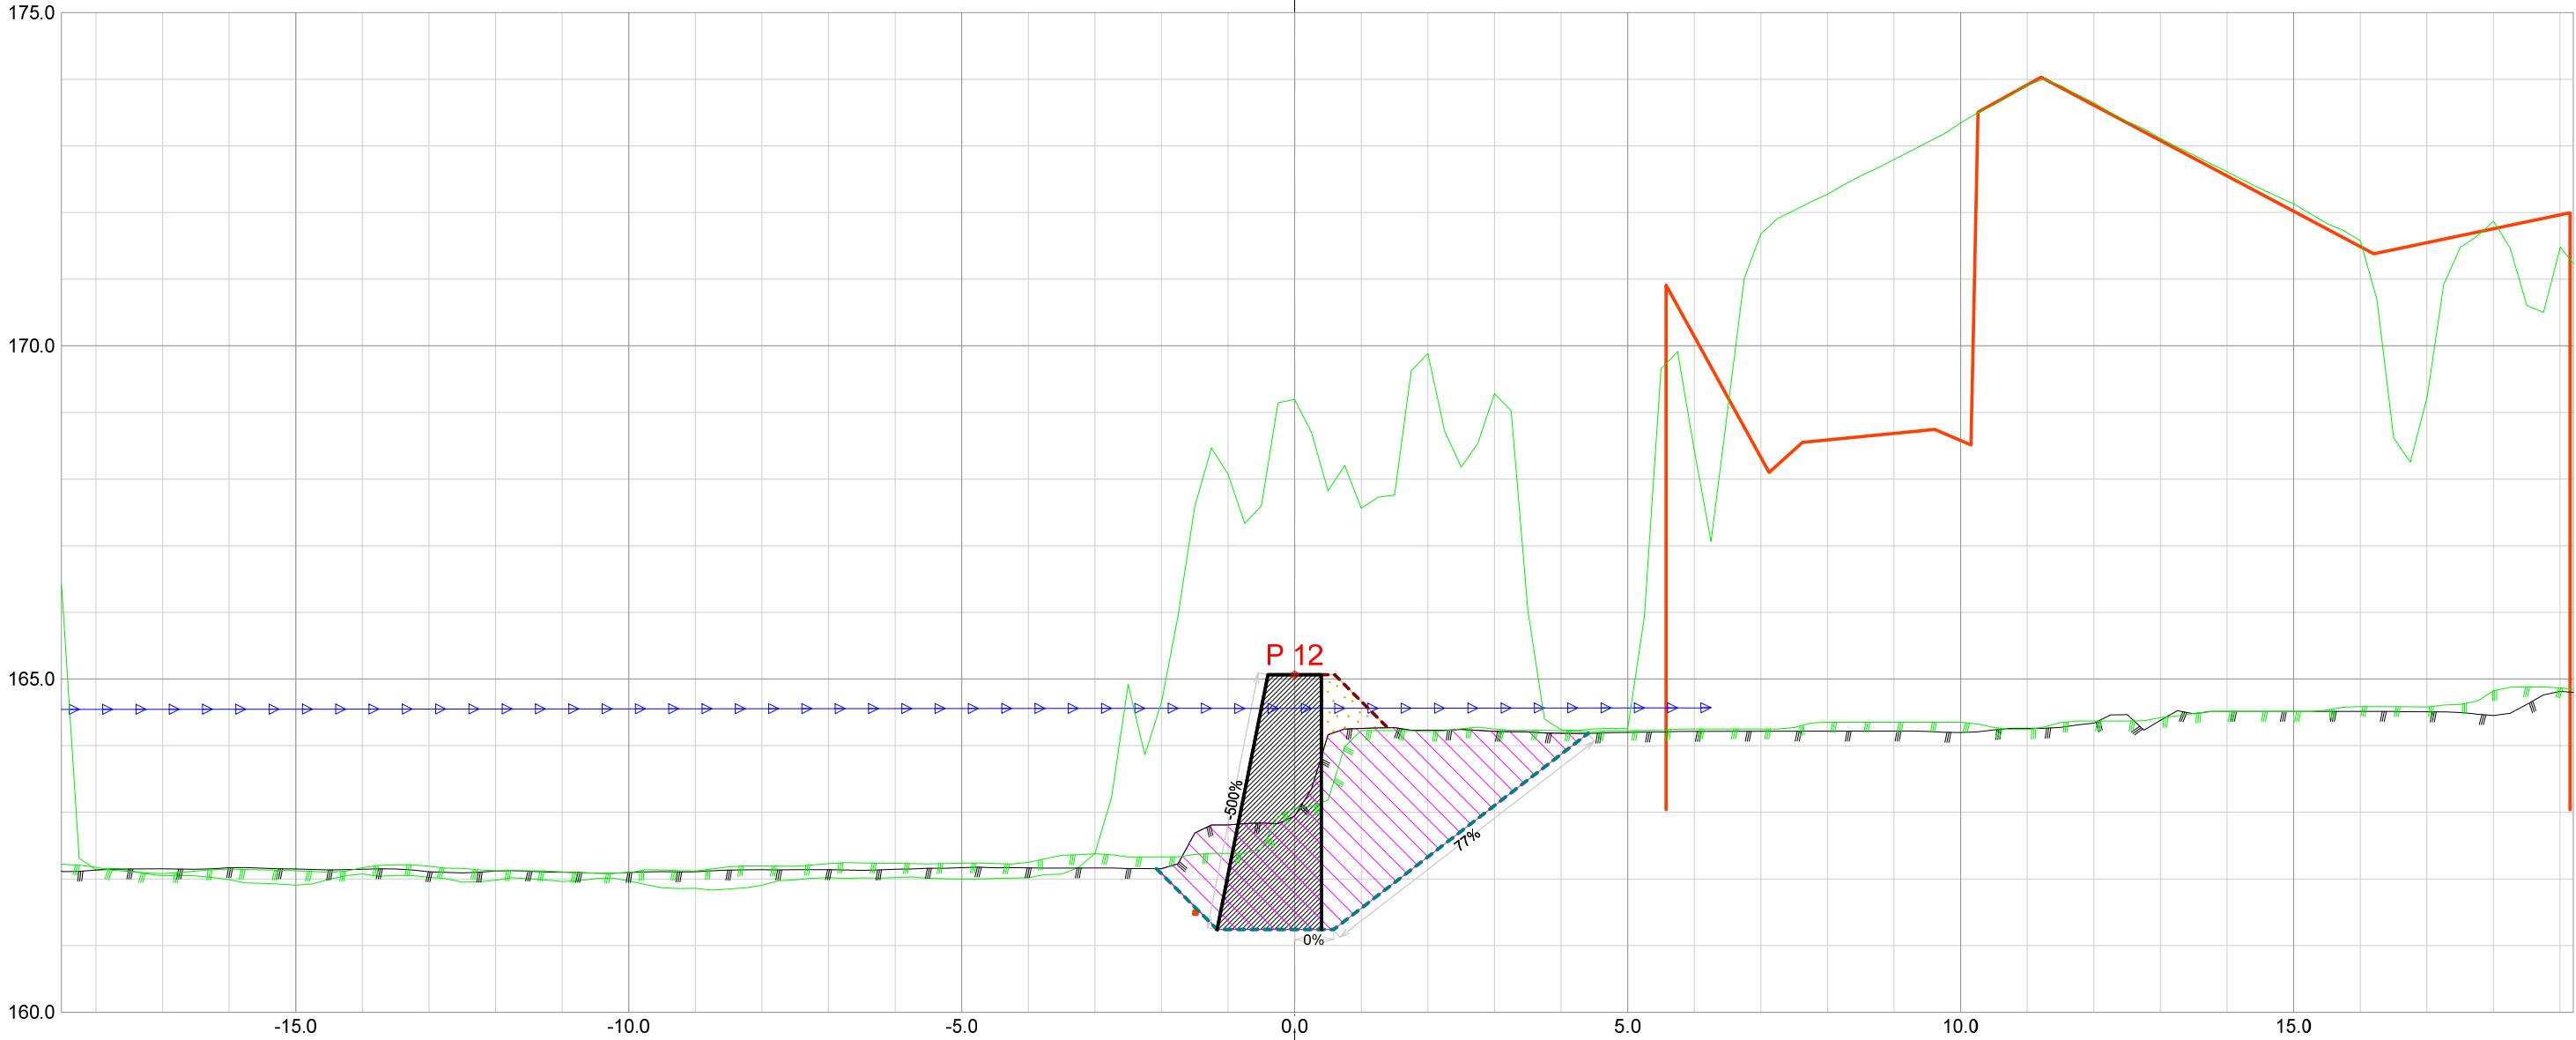


Forprosjekt Rukkedøla					
Kommune Nesbyen			Fylke Buskerud		
Dato 21.11.2025	Konstr./tegnet	Godkjent	Målestokk/Format		NVE Norges vassdrags- og energidirektorat
Inngrepsnummer		1:100 /A3			
Flomsikring Nesbyen					
Tverrprofiler Forprosjekt Rukkedøla Sørsiden, nedstr Hajem bru			Vassdr. nr. 012.CCZ		
			301		

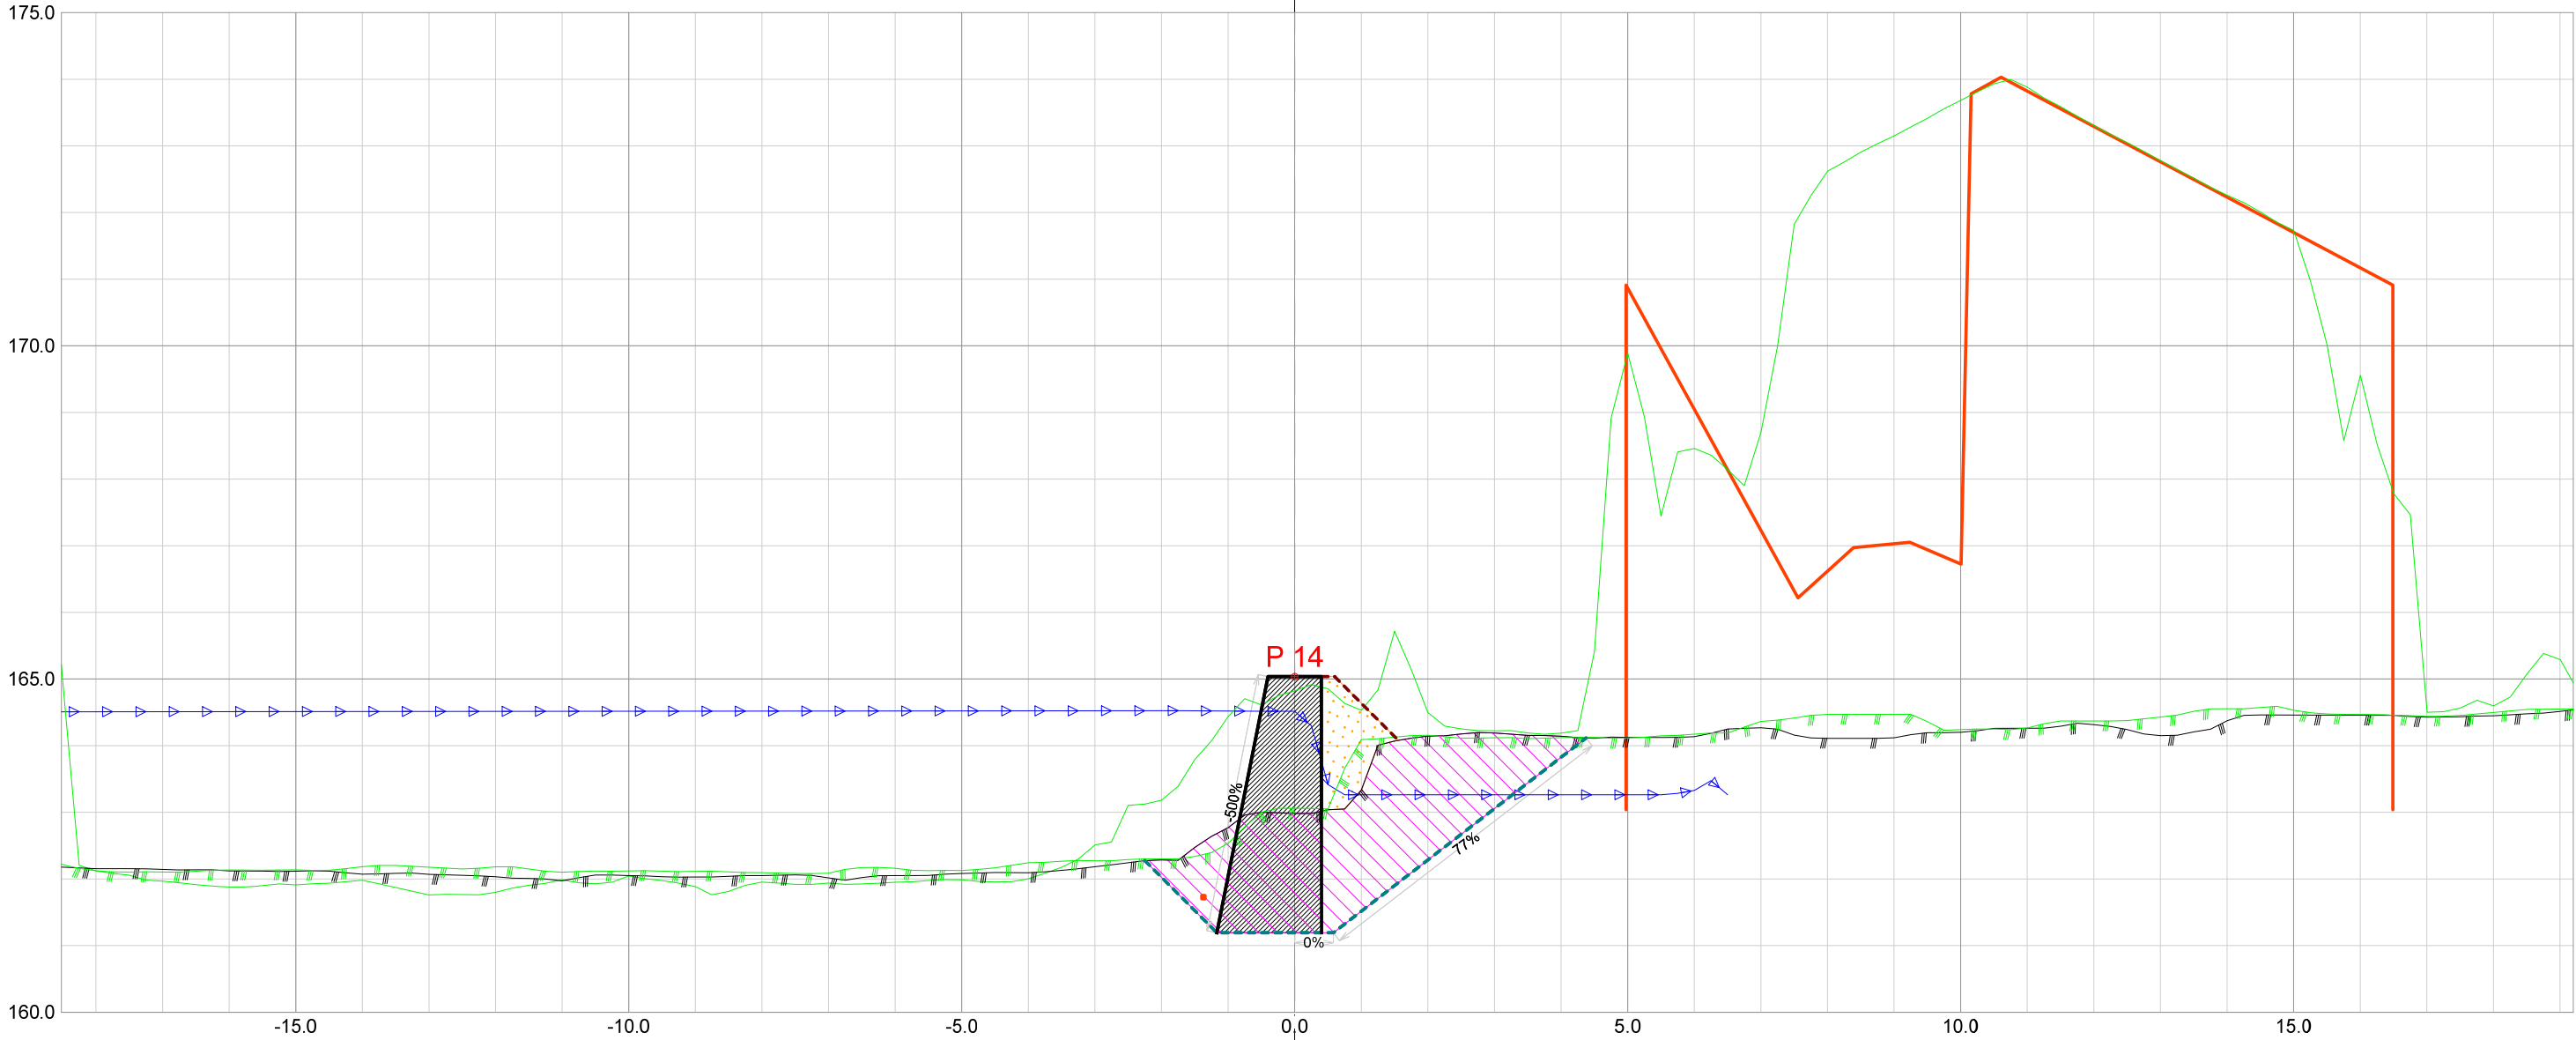


Forprosjekt Rukkedøla						
Kommune Nesbyen				Fylke Buskerud		
Dato 21.11.2025	Konstr./tegnet		Godkjent	Målestokk/Format 1:100 /A3		NVE Norges vassdrags- og energidirektorat
Inngrepsnummer Flomsikring Nesbyen						
Tverrprofiler Forprosjekt Rukkedøla Sørsiden, nedstr Hajem bru					Vassdr. nr. 012.CCZ	
					301	

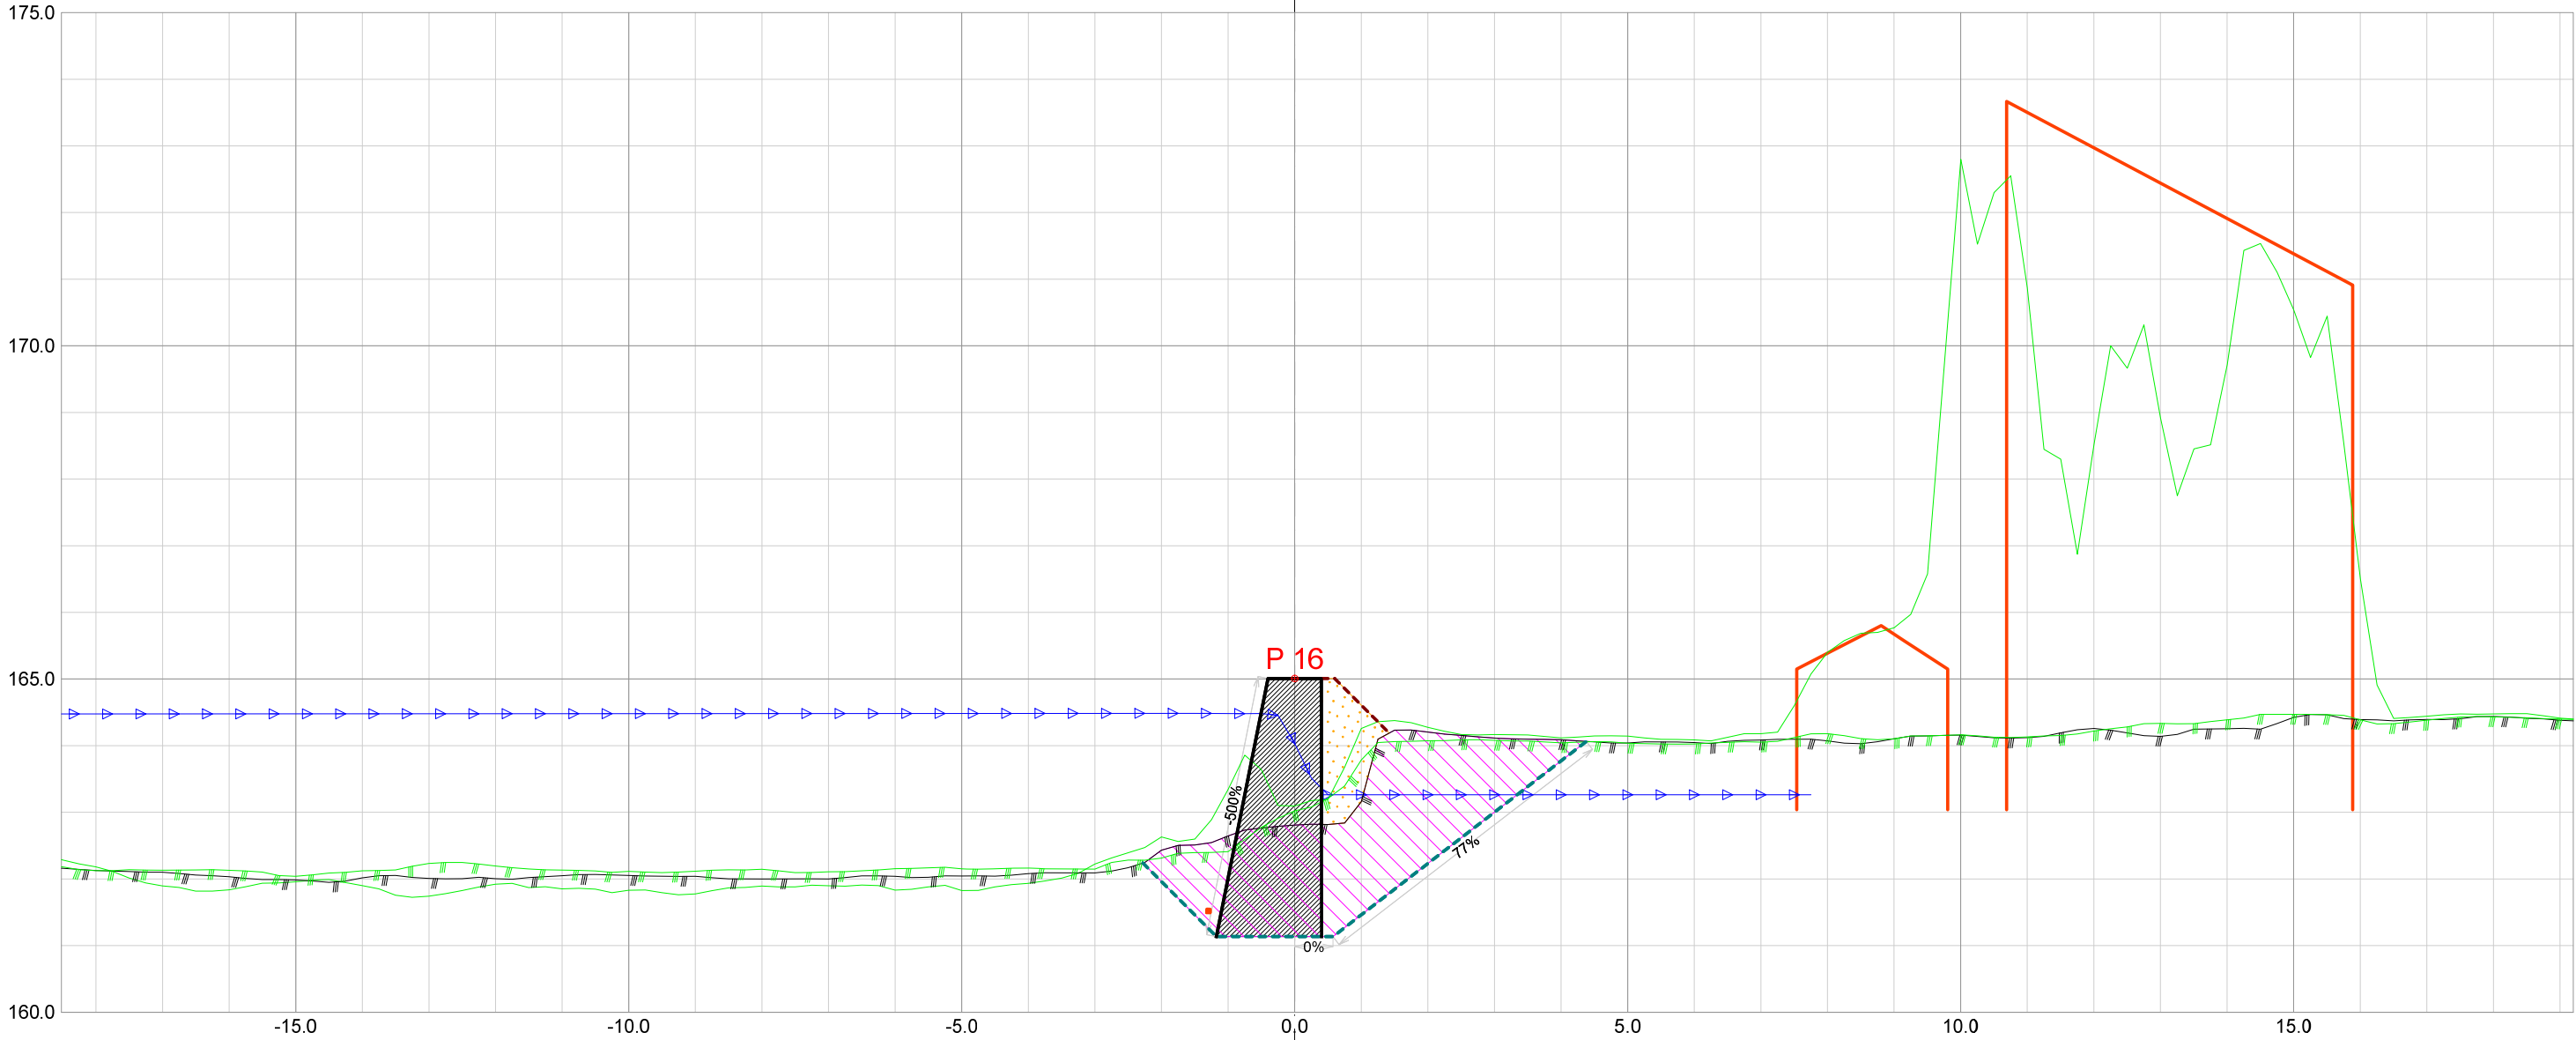


Forprosjekt Rukkedøla						
Kommune Nesbyen				Fylke Buskerud		
Dato 21.11.2025	Konstr./tegnet		Godkjent	Målestokk/Format 1:100 /A3		NVE Norges vassdrags- og energidirektorat
Inngrepsnummer Flomsikring Nesbyen						
Tverrprofiler Forprosjekt Rukkedøla Sørsiden, nedstr Hajem bru					Vassdr. nr. 012.CCZ	
					301	

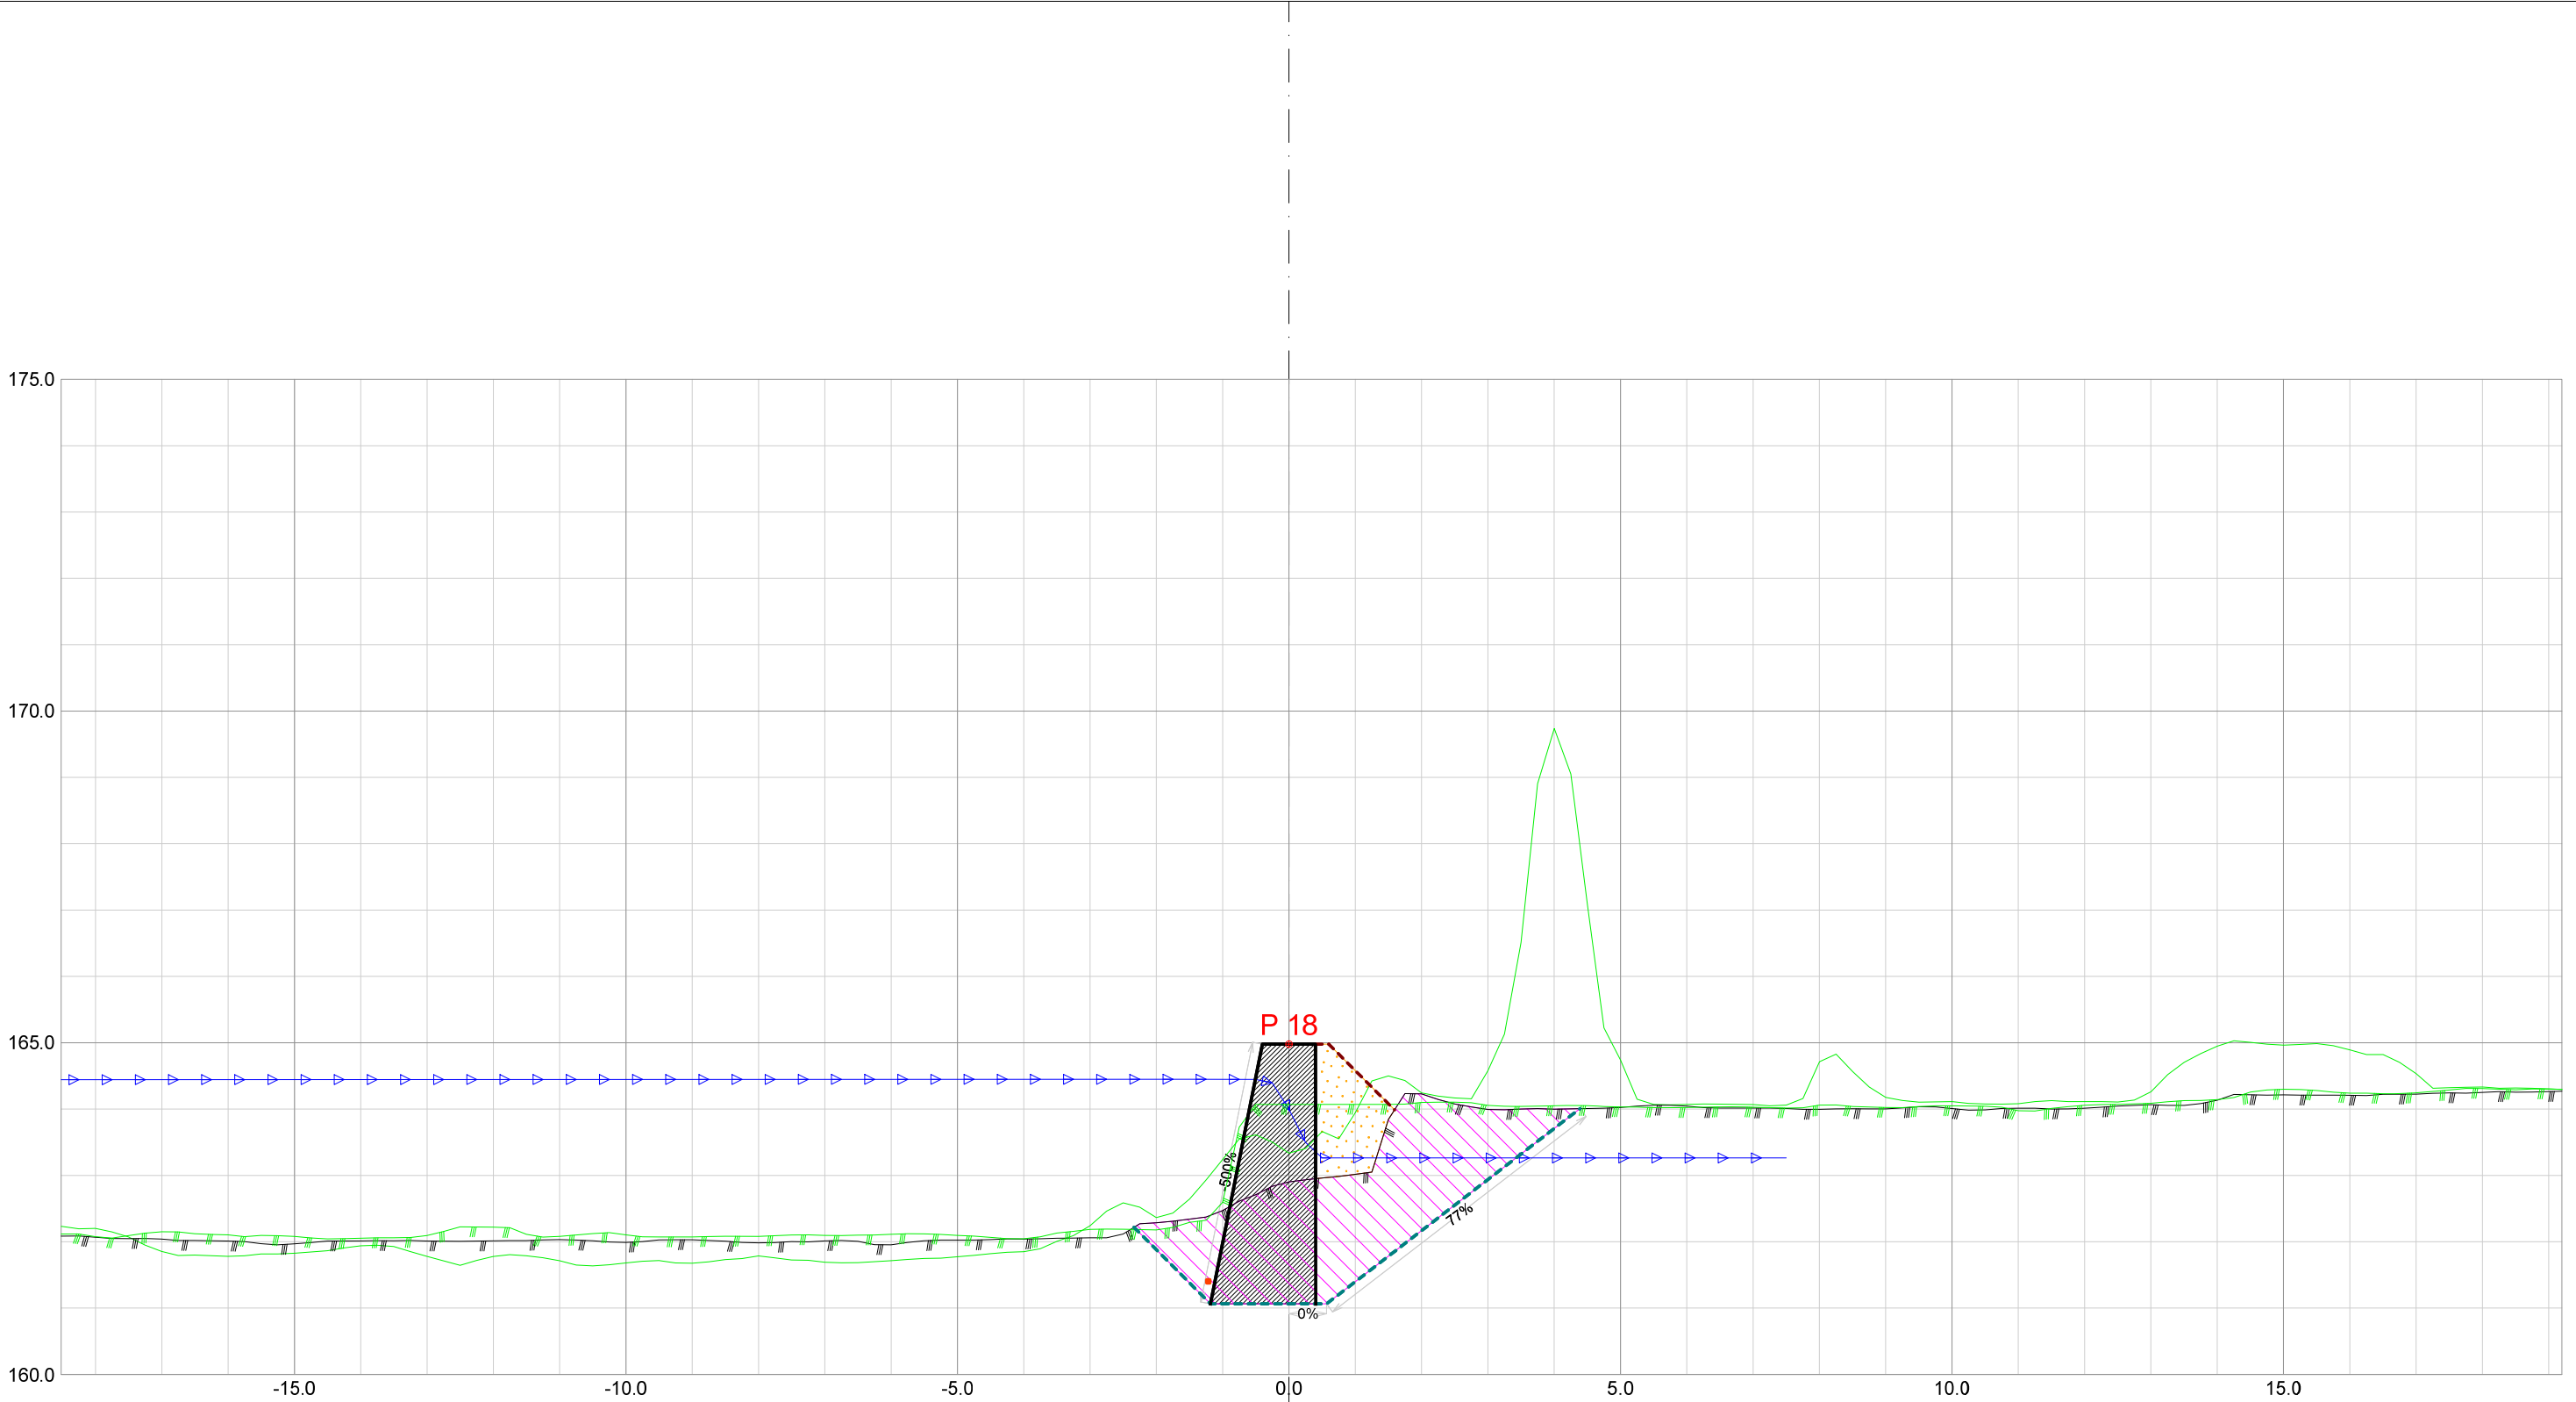


Forprosjekt Rukkedøla					
Kommune Nesbyen			Fylke Buskerud		
Dato 21.11.2025	Konstr./tegnet	Godkjent	Målestokk/Format 1:100 /A3		NVE Norges vassdrags- og energidirektorat
Inngrepsnummer Flomsikring Nesbyen					
Tverrprofiler Forprosjekt Rukkedøla Sørsiden, nedstr Hajem bru				Vassdr. nr. 012.CCZ	
				301	

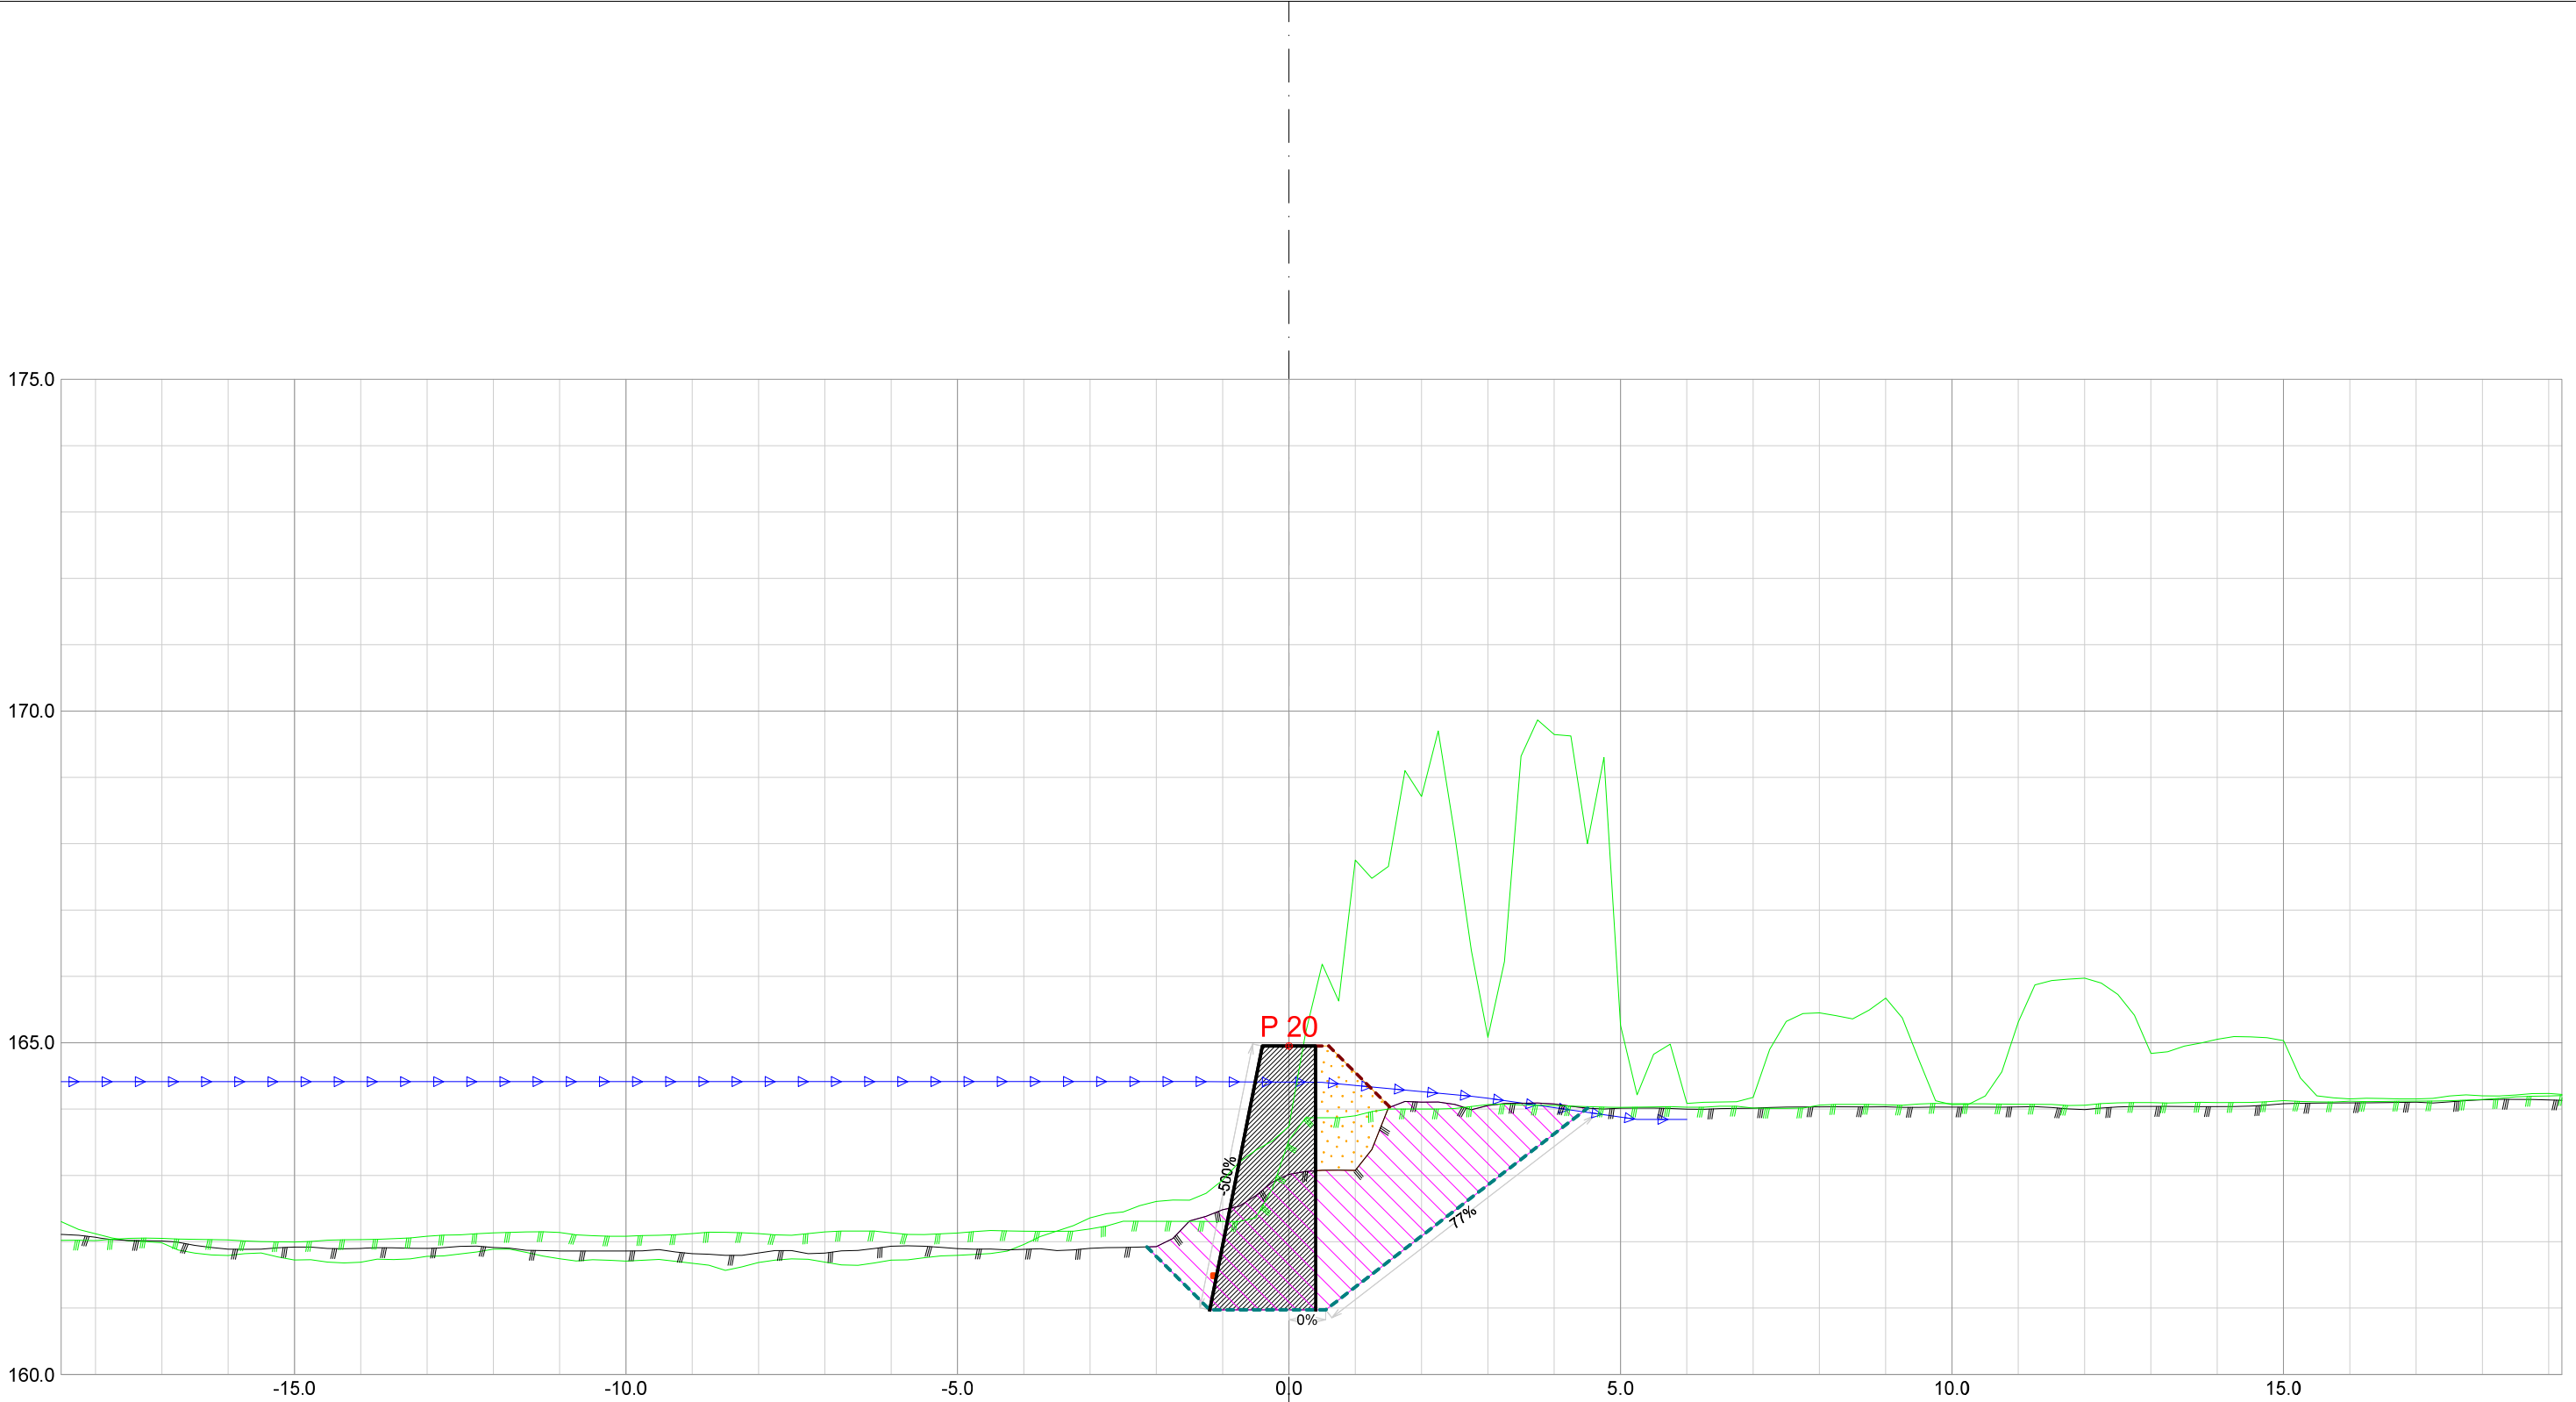


Forprosjekt Rukkedøla						
Kommune Nesbyen				Fylke Buskerud		
Dato 21.11.2025	Konstr./tegnet		Godkjent	Målestokk/Format 1:100 /A3		NVE Norges vassdrags- og energidirektorat
Inngrepsnummer Flomsikring Nesbyen						
Tverrprofiler Forprosjekt Rukkedøla Sørsiden, nedstr Hajem bru					Vassdr. nr. 012.CCZ	
					301	

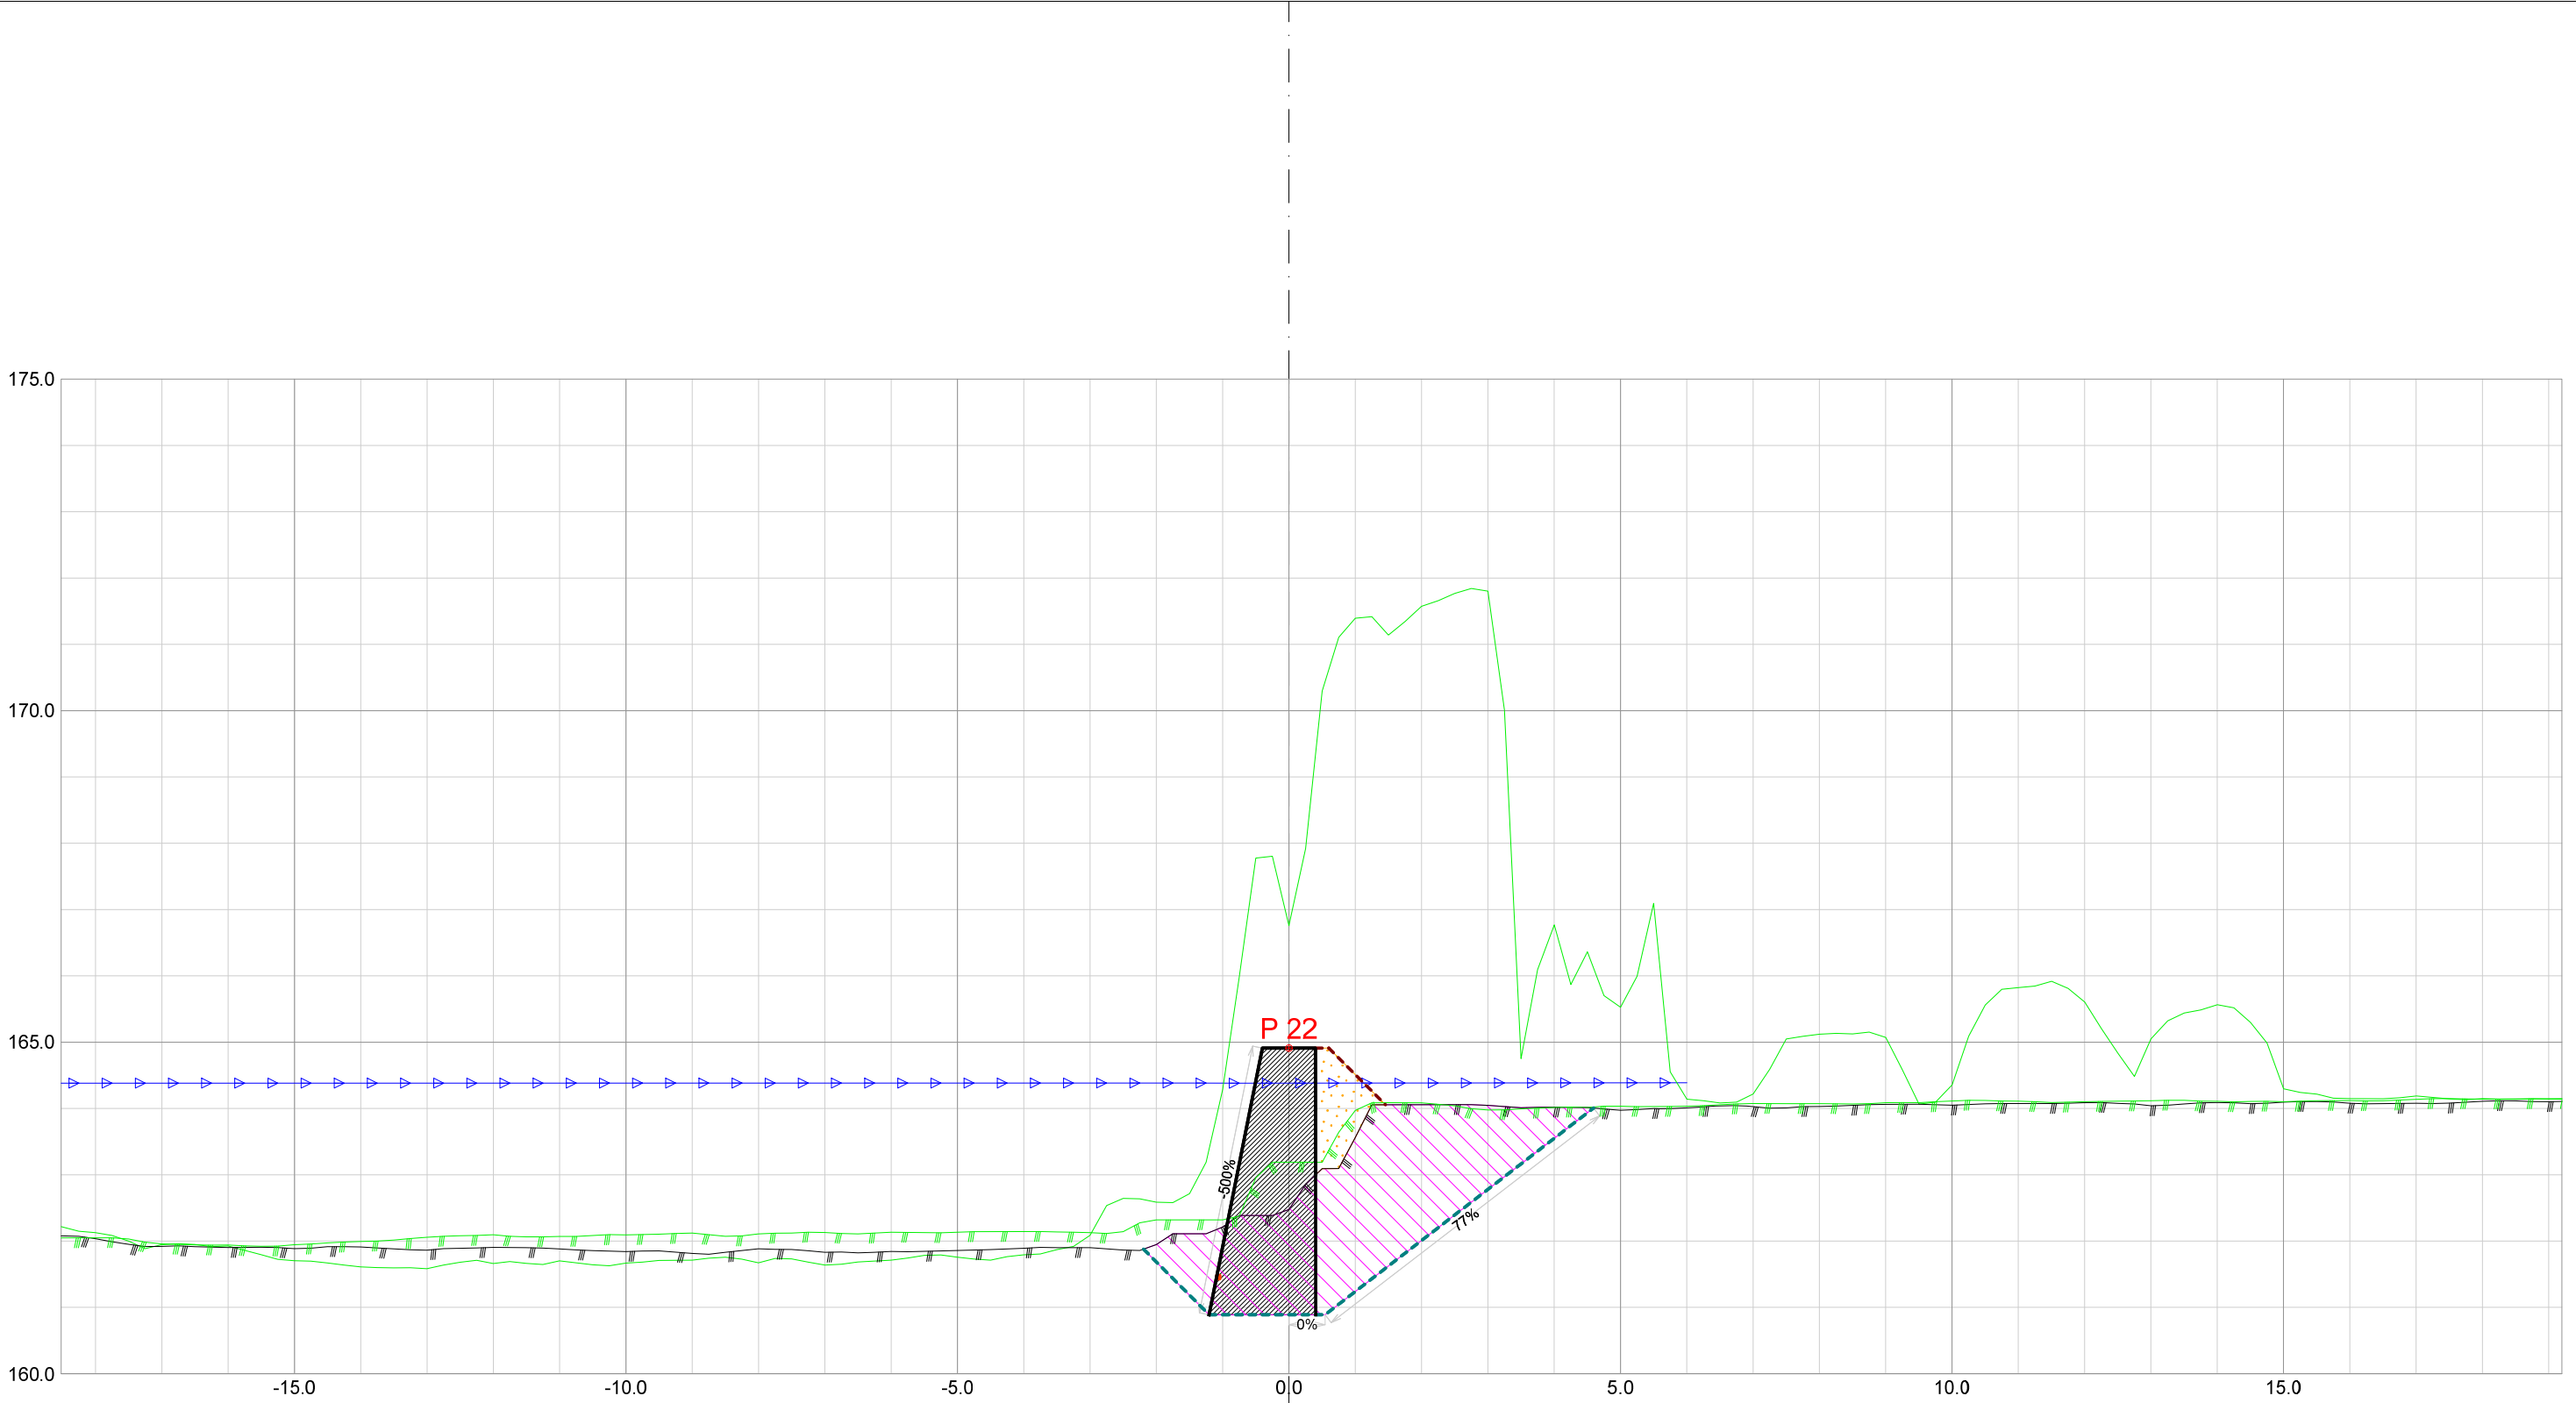

Forprosjekt Rukkedøla						
Kommune Nesbyen				Fylke Buskerud		
Dato 21.11.2025	Konstr./tegnet		Godkjent	Målestokk/Format 1:100 /A3		NVE Norges vassdrags- og energidirektorat
Inngrepsnummer Flomsikring Nesbyen						
Tverrprofiler Forprosjekt Rukkedøla Sørsiden, nedstr Hajem bru					Vassdr. nr. 012.CCZ	
					301	

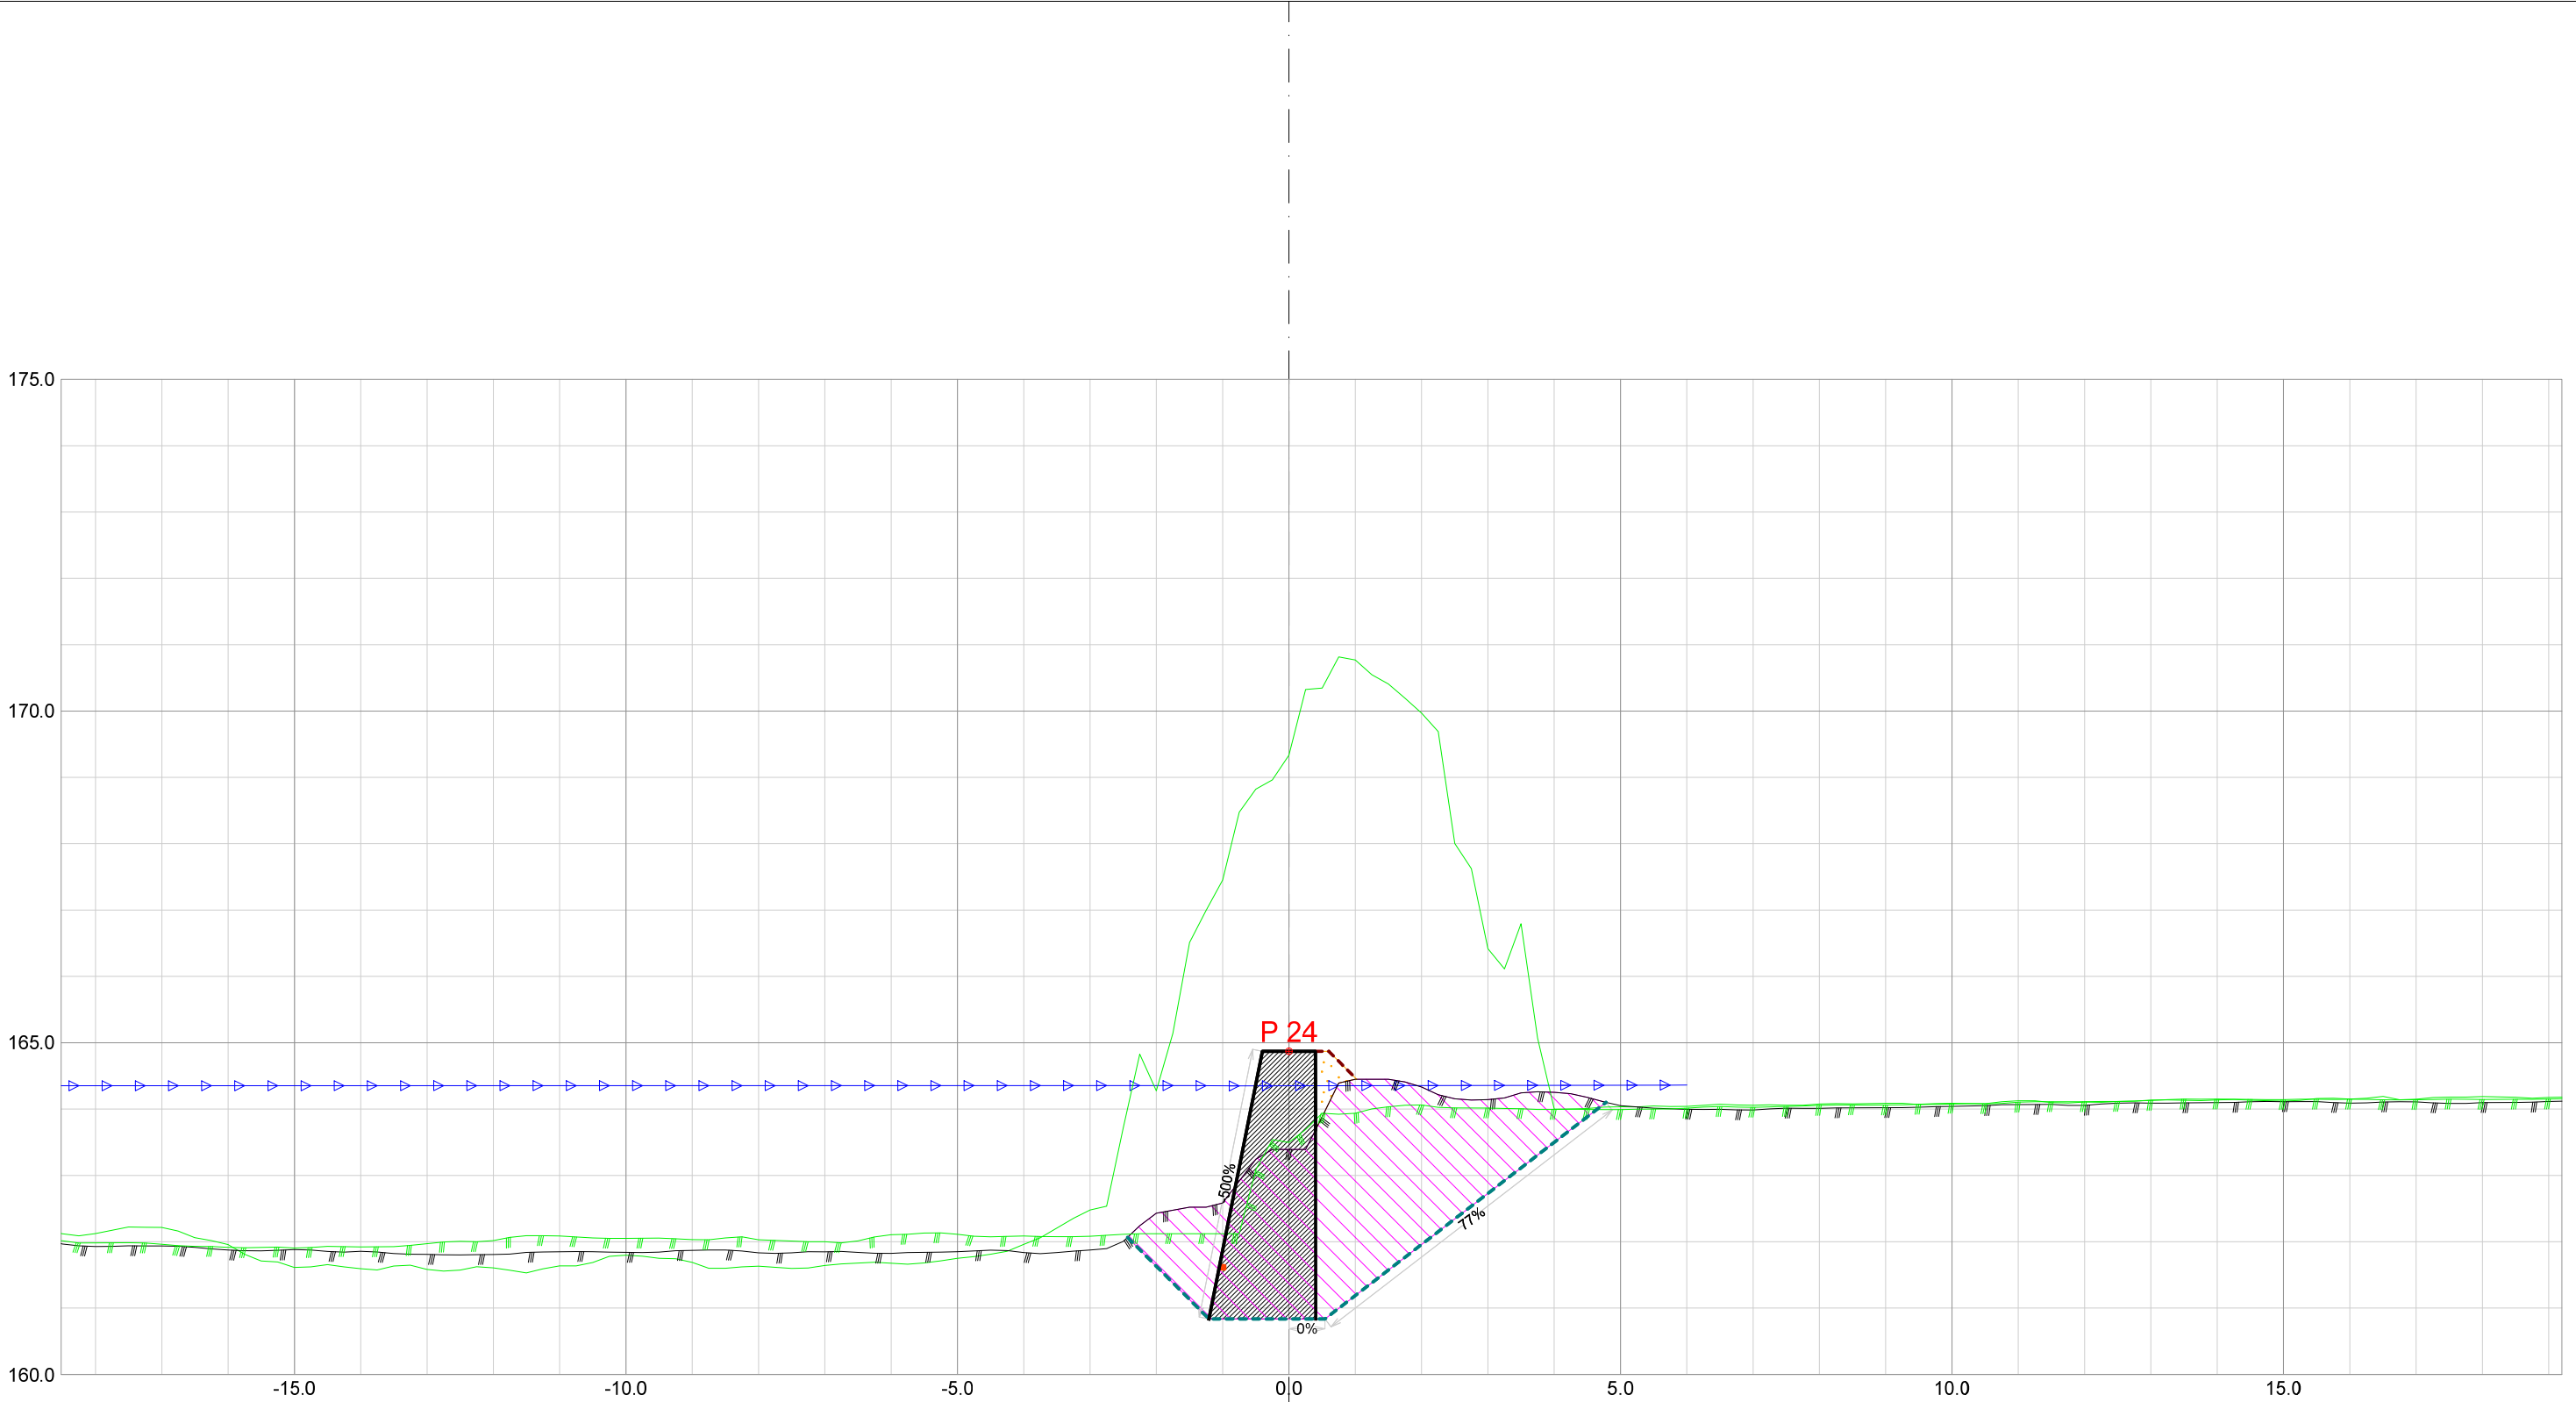


Forprosjekt Rukkedøla					
Kommune Nesbyen			Fylke Buskerud		
Dato 21.11.2025	Konstr./tegnet	Godkjent	Målestokk/Format		NVE Norges vassdrags- og energidirektorat
Inngrepsnummer		1:100 /A3			
Flomsikring Nesbyen					
Tverrprofiler Forprosjekt Rukkedøla Sørsiden, nedstr Hajem bru			Vassdr. nr. 012.CCZ		
			301		

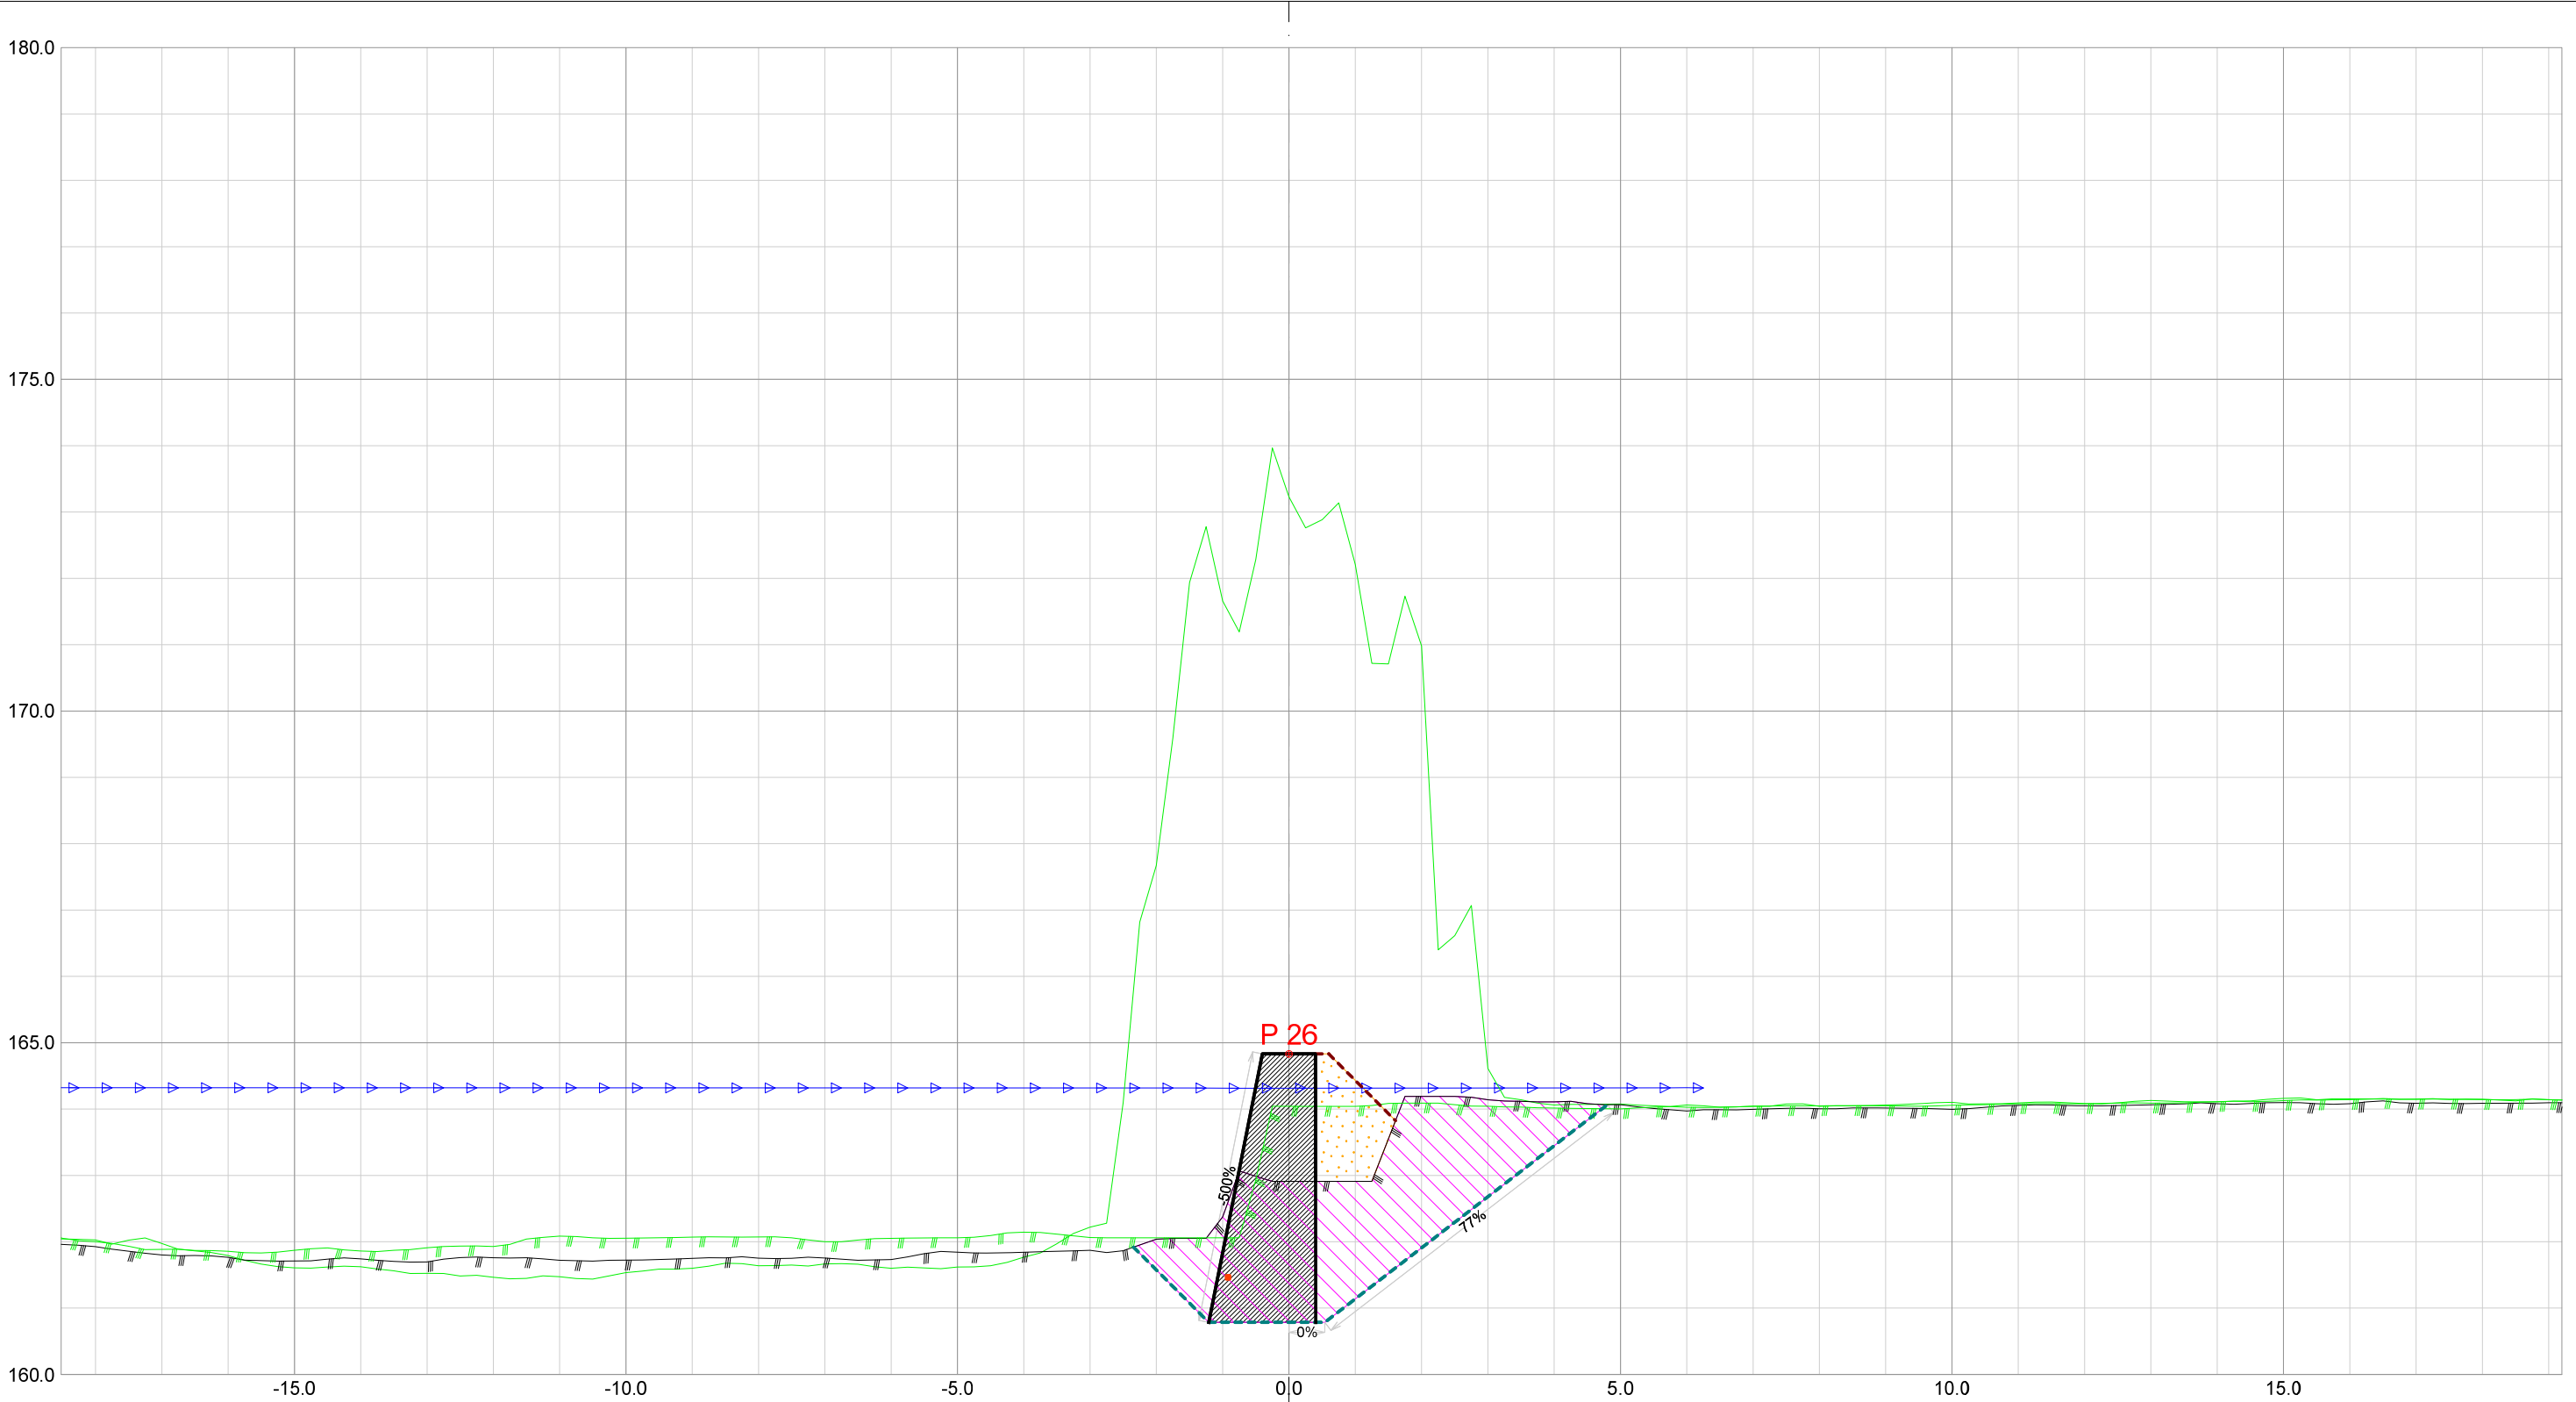


Forprosjekt Rukkedøla						
Kommune Nesbyen				Fylke Buskerud		
Dato 21.11.2025	Konstr./tegnet		Godkjent	Målestokk/Format 1:100 /A3		NVE Norges vassdrags- og energidirektorat
Inngrepsnummer Flomsikring Nesbyen						
Tverrprofiler Forprosjekt Rukkedøla Sørsiden, nedstr Hajem bru					Vassdr. nr. 012.CCZ	
					301	




Forprosjekt Rukkedøla						
Kommune Nesbyen				Fylke Buskerud		
Dato 21.11.2025	Konstr./tegnet		Godkjent	Målestokk/Format 1:100 /A3		NVE Norges vassdrags- og energidirektorat
Inngrepsnummer Flomsikring Nesbyen						
Tverrprofiler Forprosjekt Rukkedøla Sørsiden, nedstr Hajem bru					Vassdr. nr. 012.CCZ	
					301	

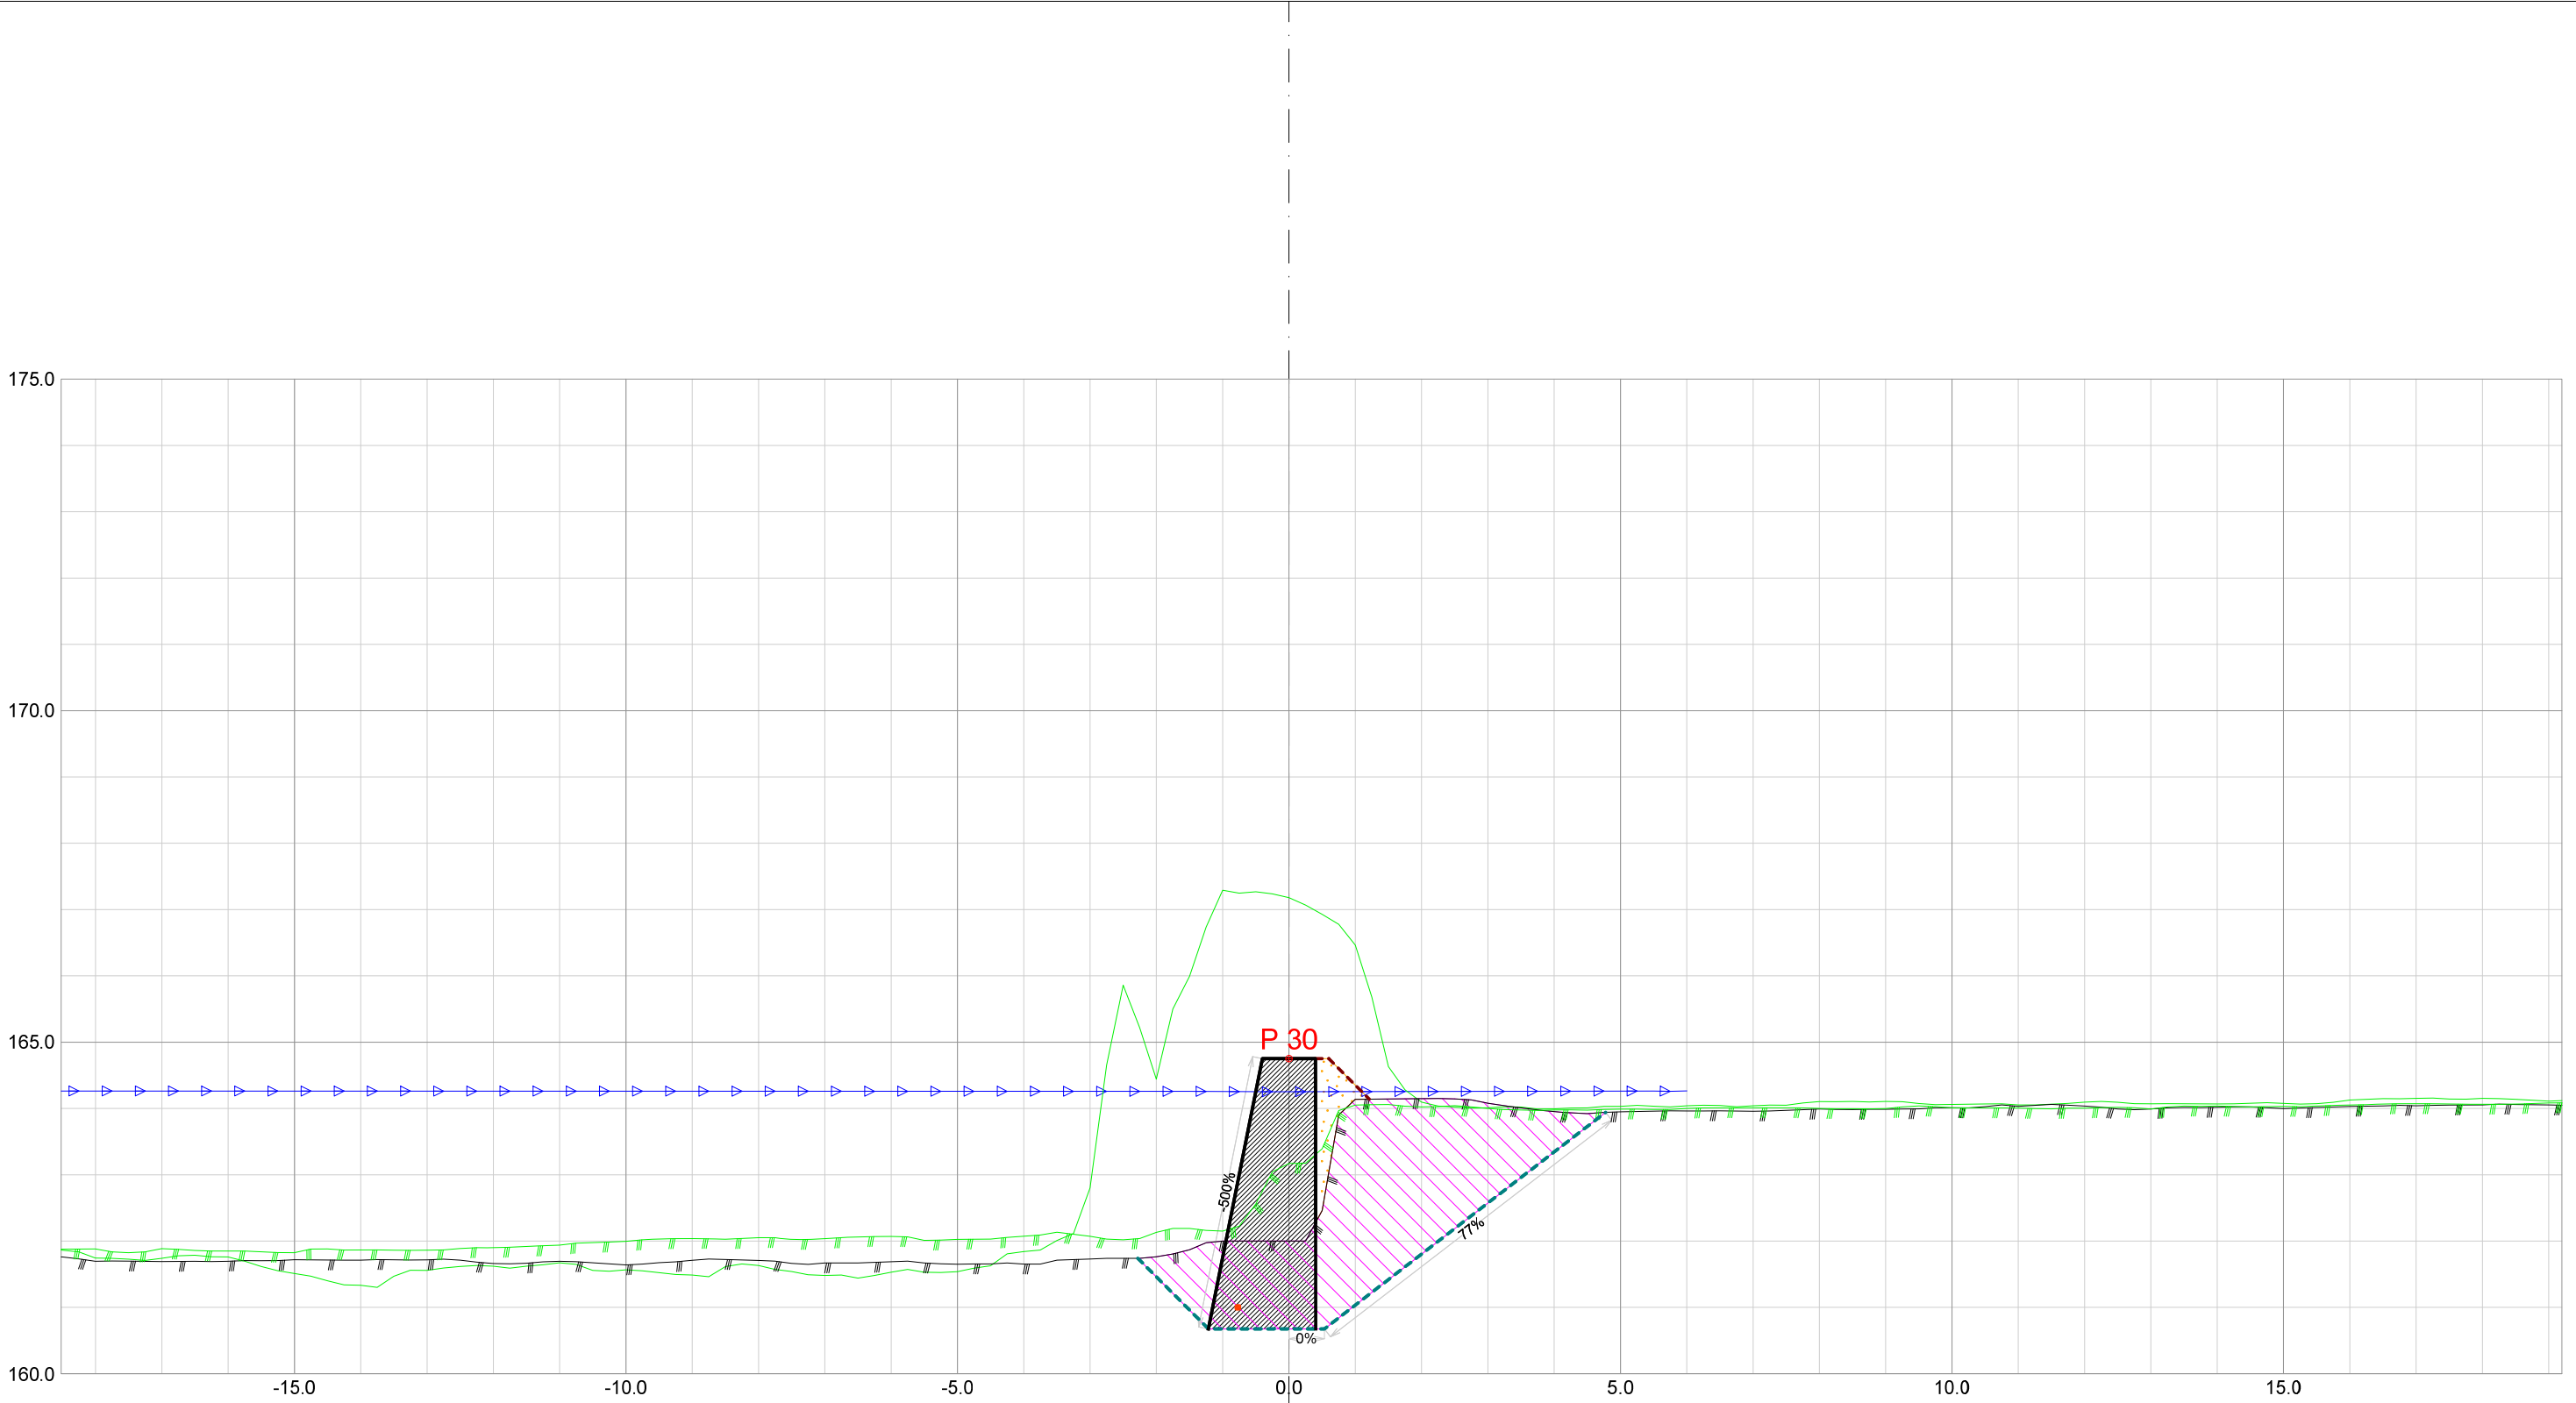


Forprosjekt Rukkedøla						
Kommune Nesbyen				Fylke Buskerud		
Dato 21.11.2025	Konstr./tegnet		Godkjent	Målestokk/Format 1:100 /A3		NVE Norges vassdrags- og energidirektorat
Inngrepsnummer Flomsikring Nesbyen						
Tverrprofiler Forprosjekt Rukkedøla Sørsiden, nedstr Hajem bru					Vassdr. nr. 012.CCZ	
					301	

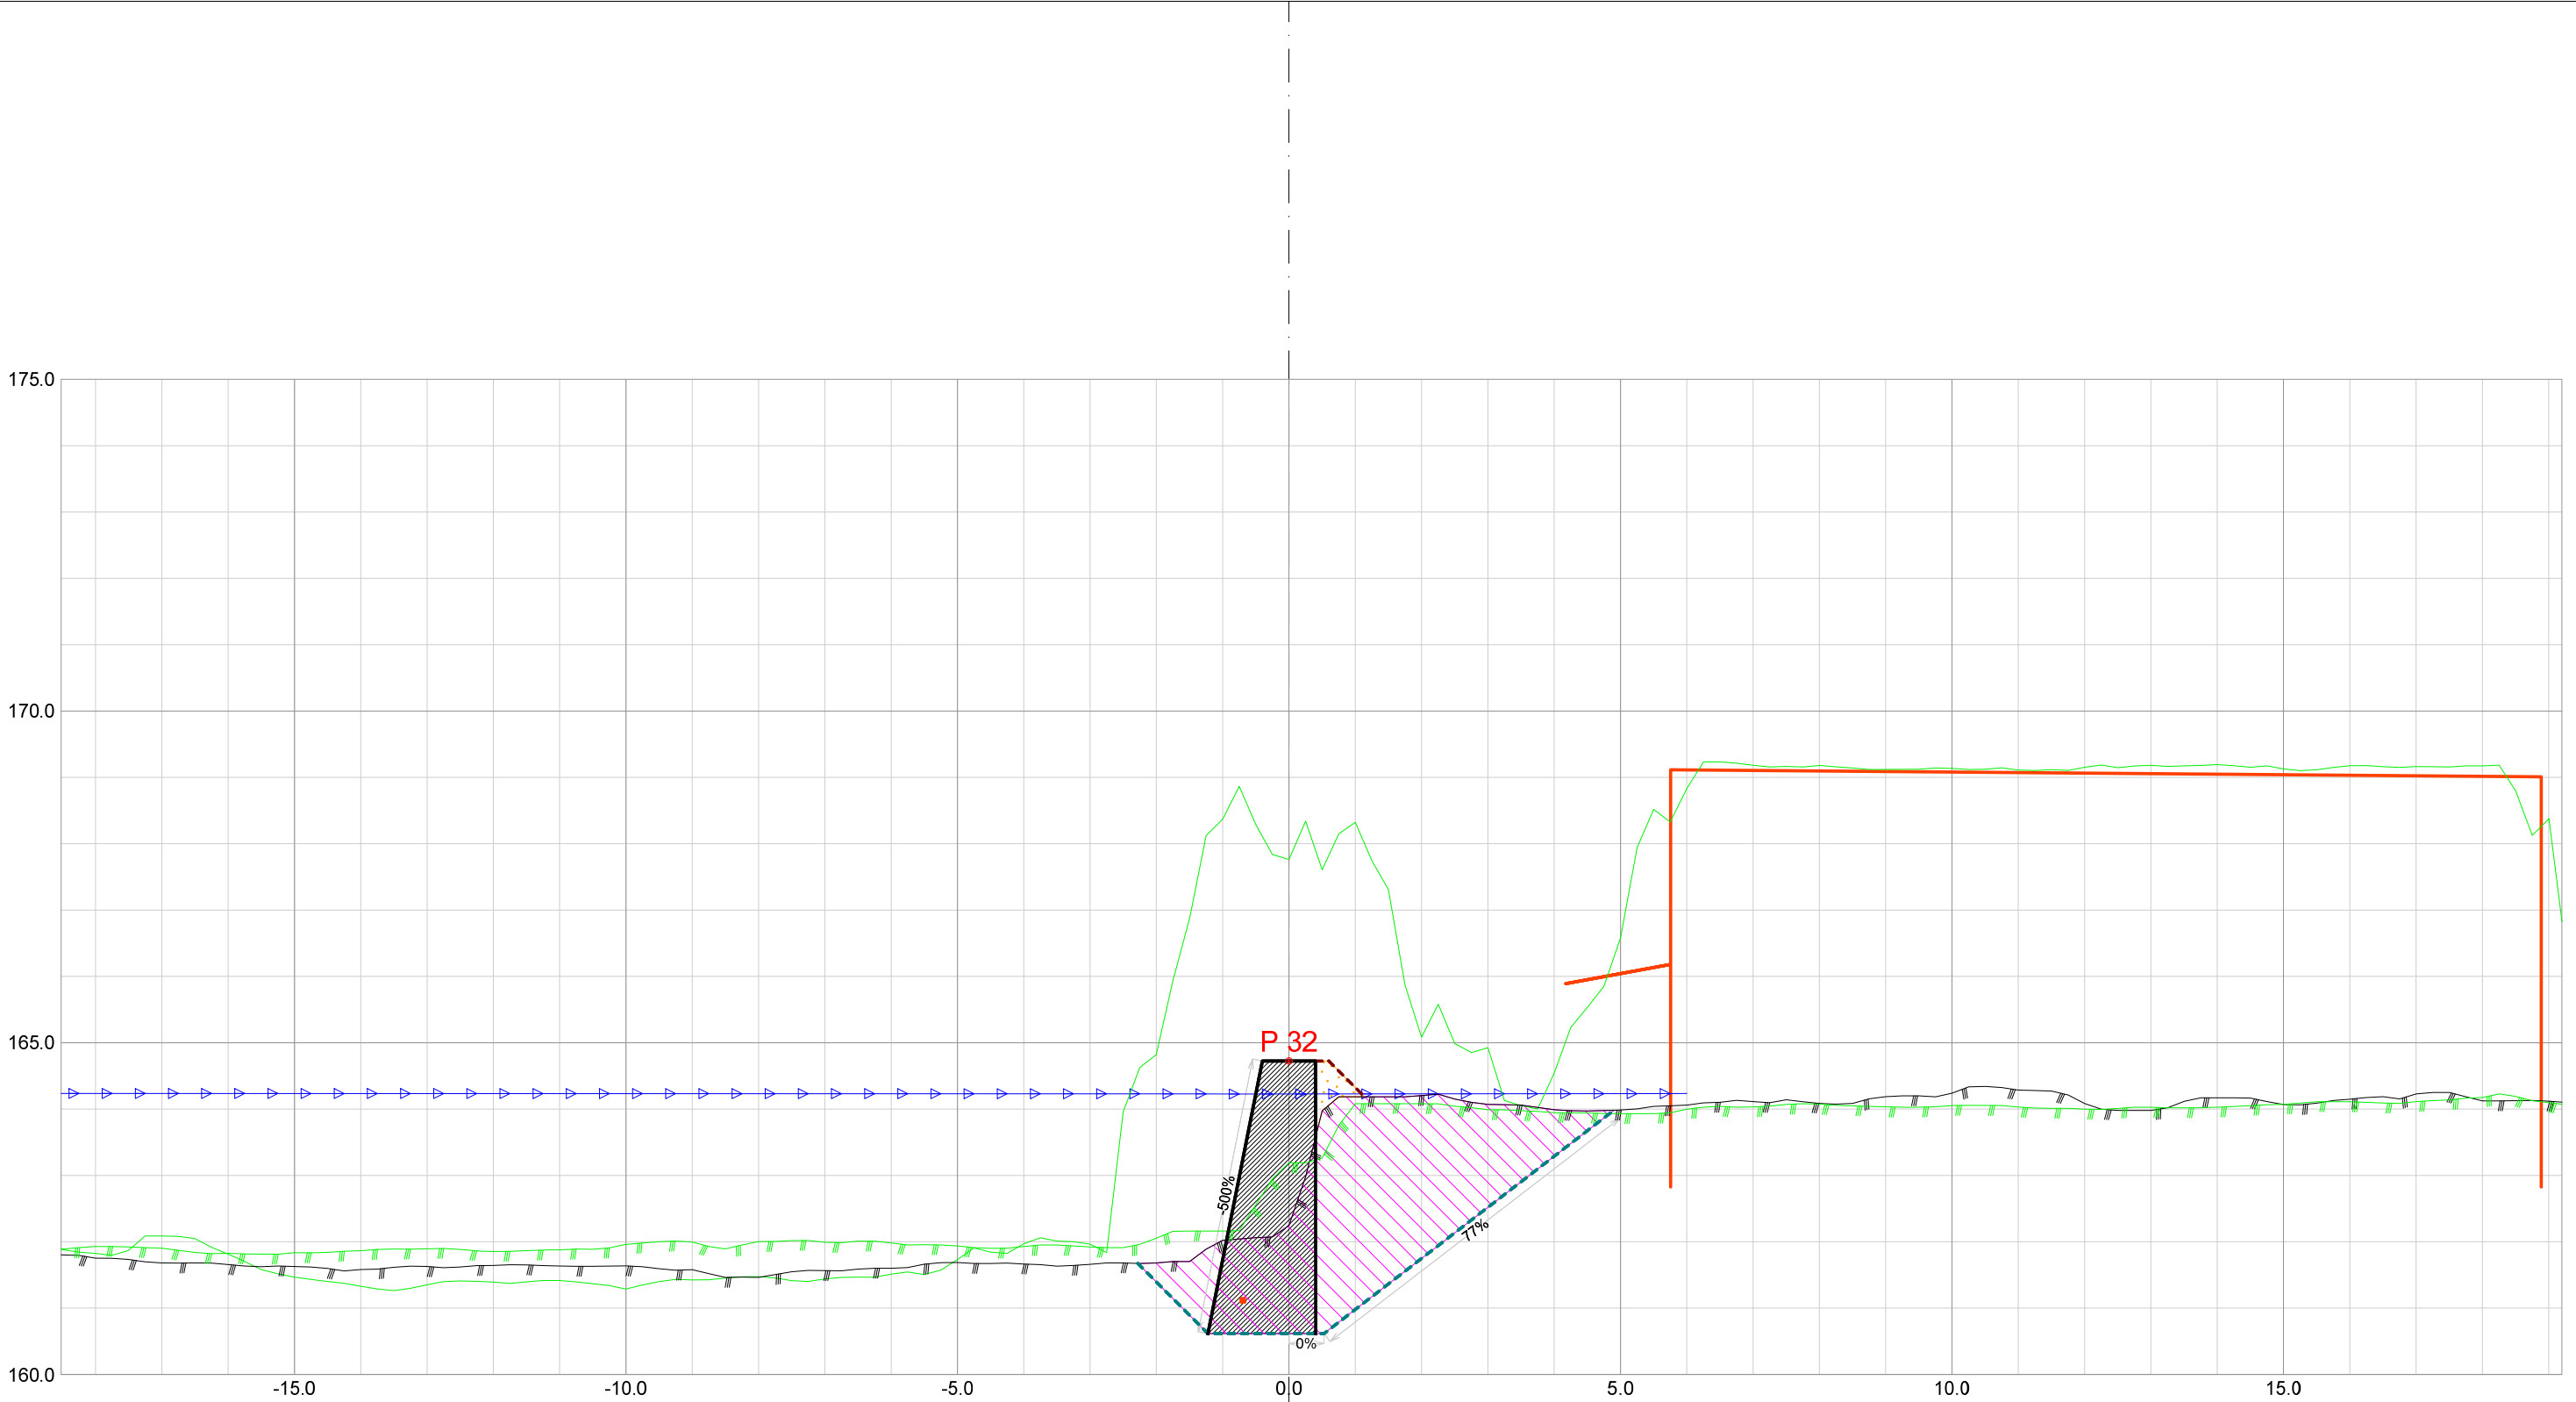

Forprosjekt Rukkedøla						
Kommune Nesbyen				Fylke Buskerud		
Dato 21.11.2025	Konstr./tegnet		Godkjent	Målestokk/Format 1:100 /A3		NVE Norges vassdrags- og energidirektorat
Inngrepsnummer Flomsikring Nesbyen						
Tverrprofiler Forprosjekt Rukkedøla Sørsiden, nedstr Hajem bru					Vassdr. nr. 012.CCZ	
					301	

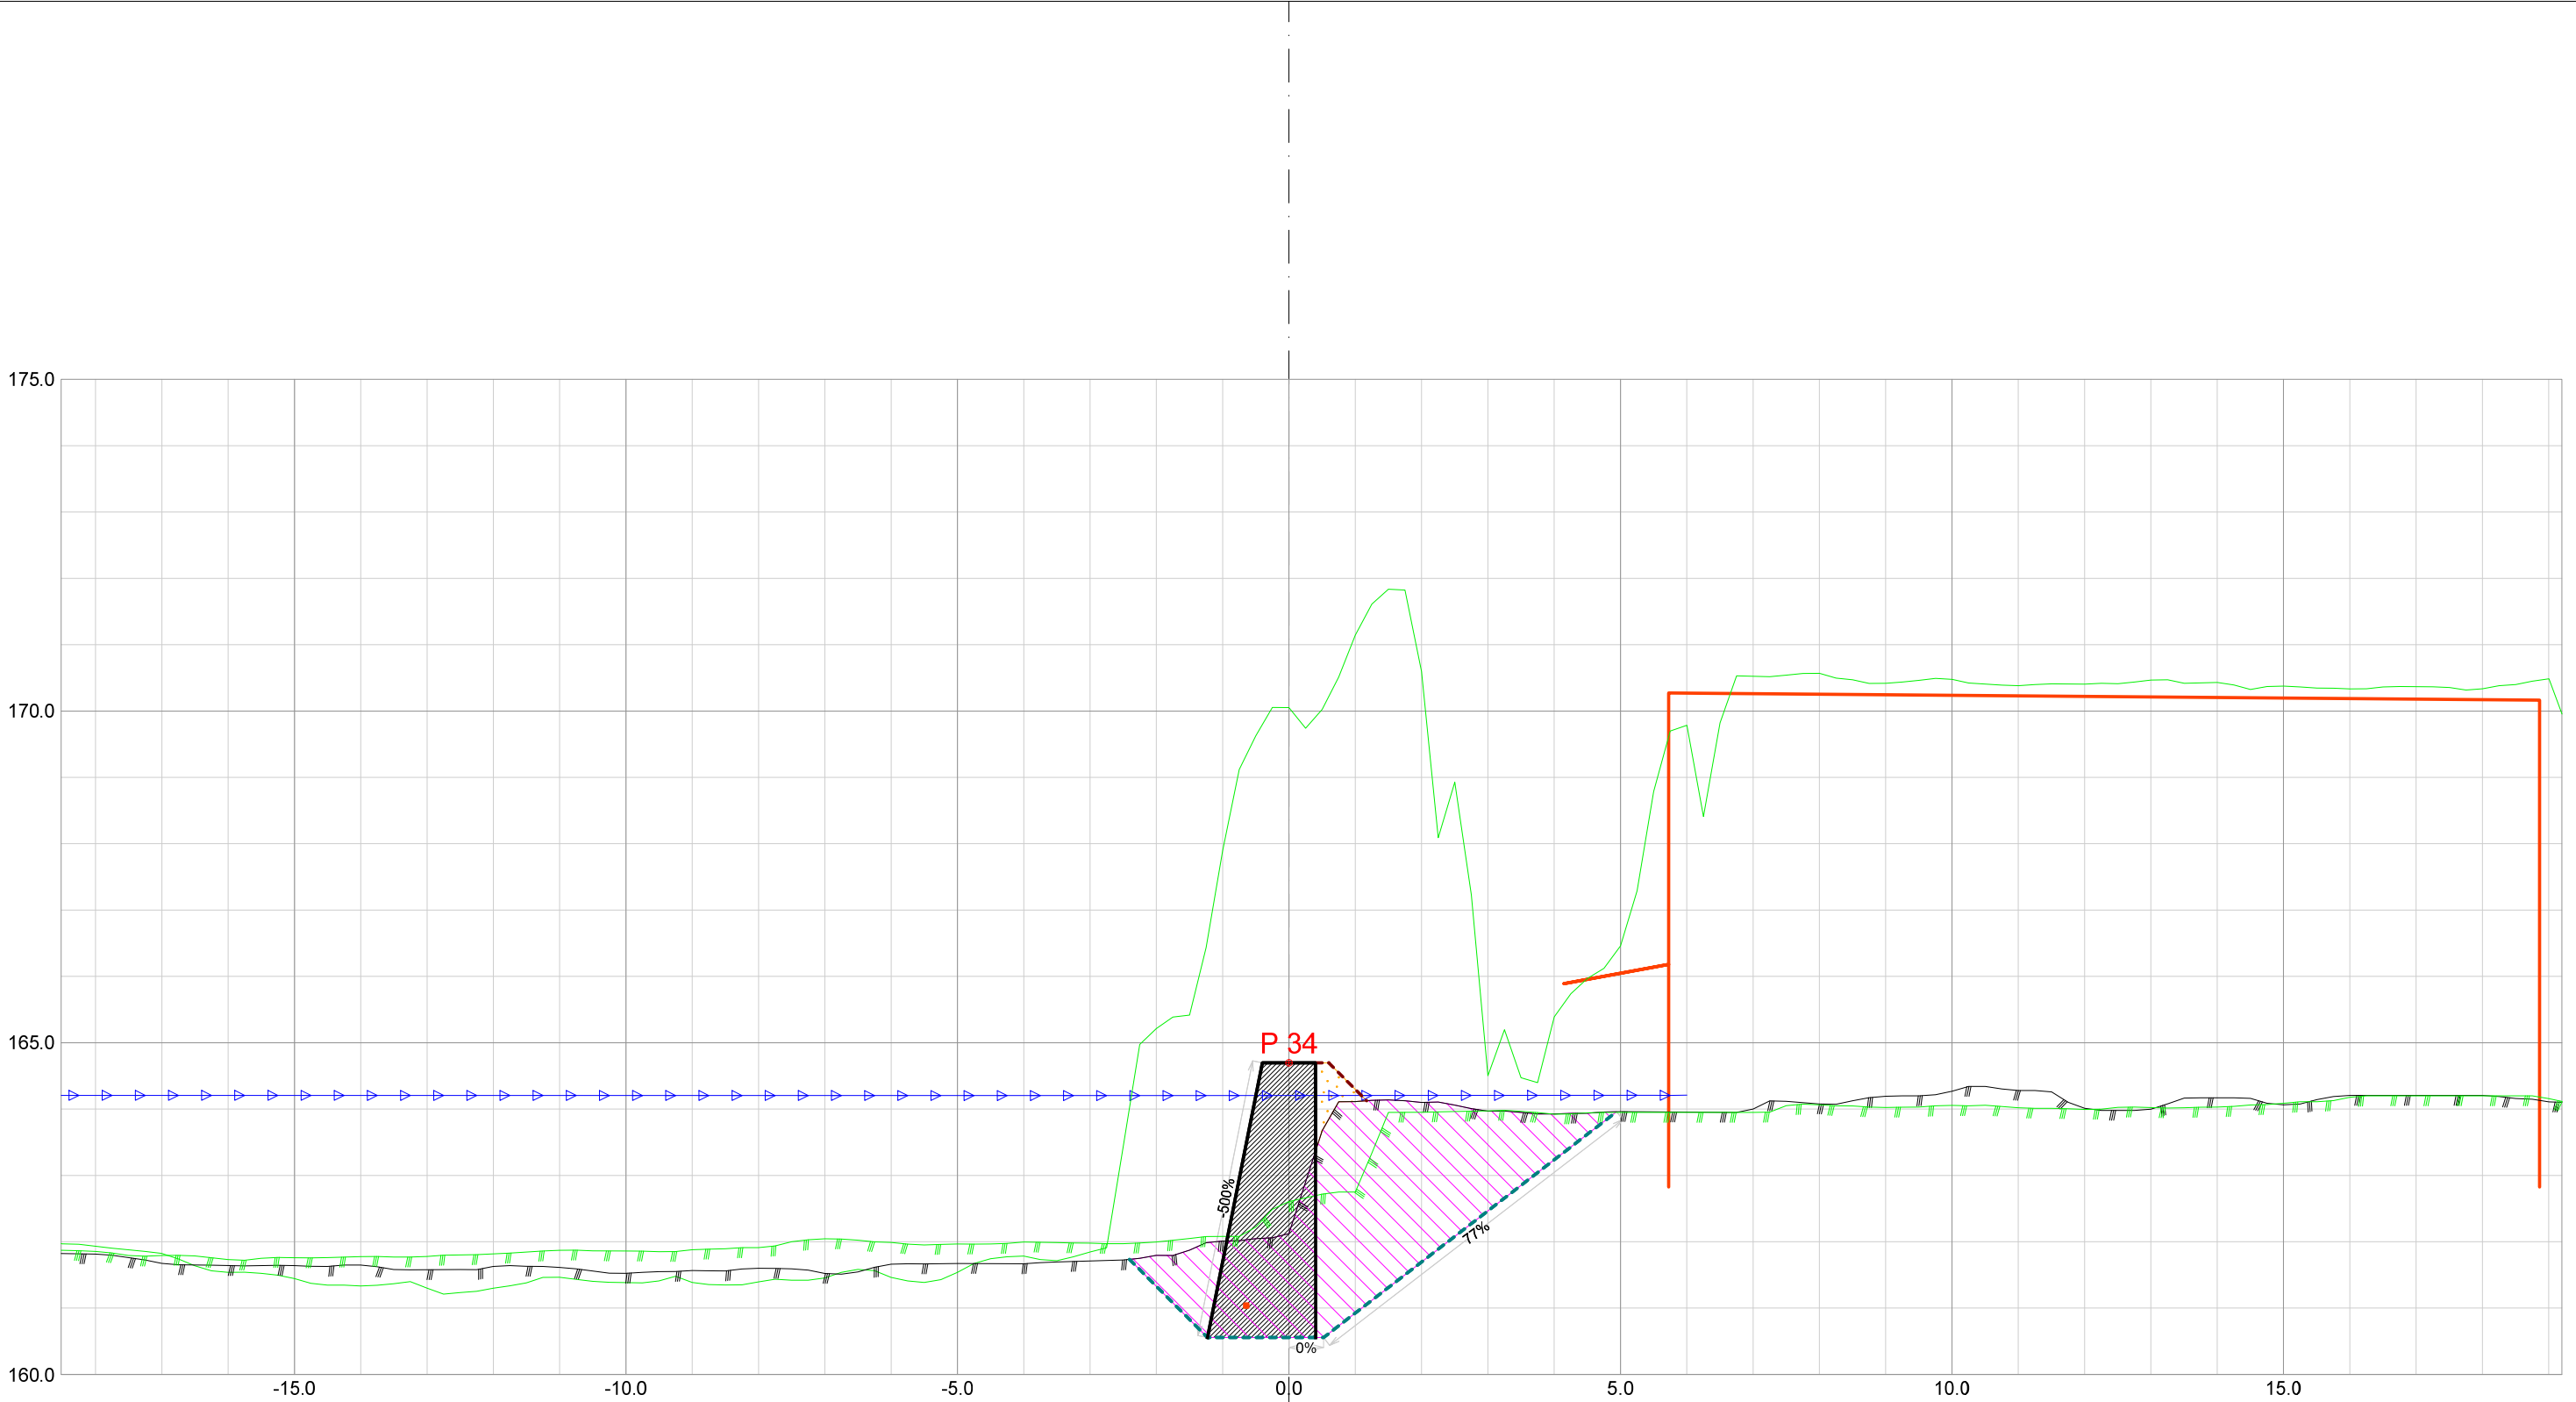


Forprosjekt Rukkedøla						
Kommune Nesbyen				Fylke Buskerud		
Dato 21.11.2025	Konstr./tegnet		Godkjent	Målestokk/Format 1:100 /A3		NVE Norges vassdrags- og energidirektorat
Inngrepsnummer Flomsikring Nesbyen						
Tverrprofiler Forprosjekt Rukkedøla Sørsiden, nedstr Hajem bru					Vassdr. nr. 012.CCZ	
					301	

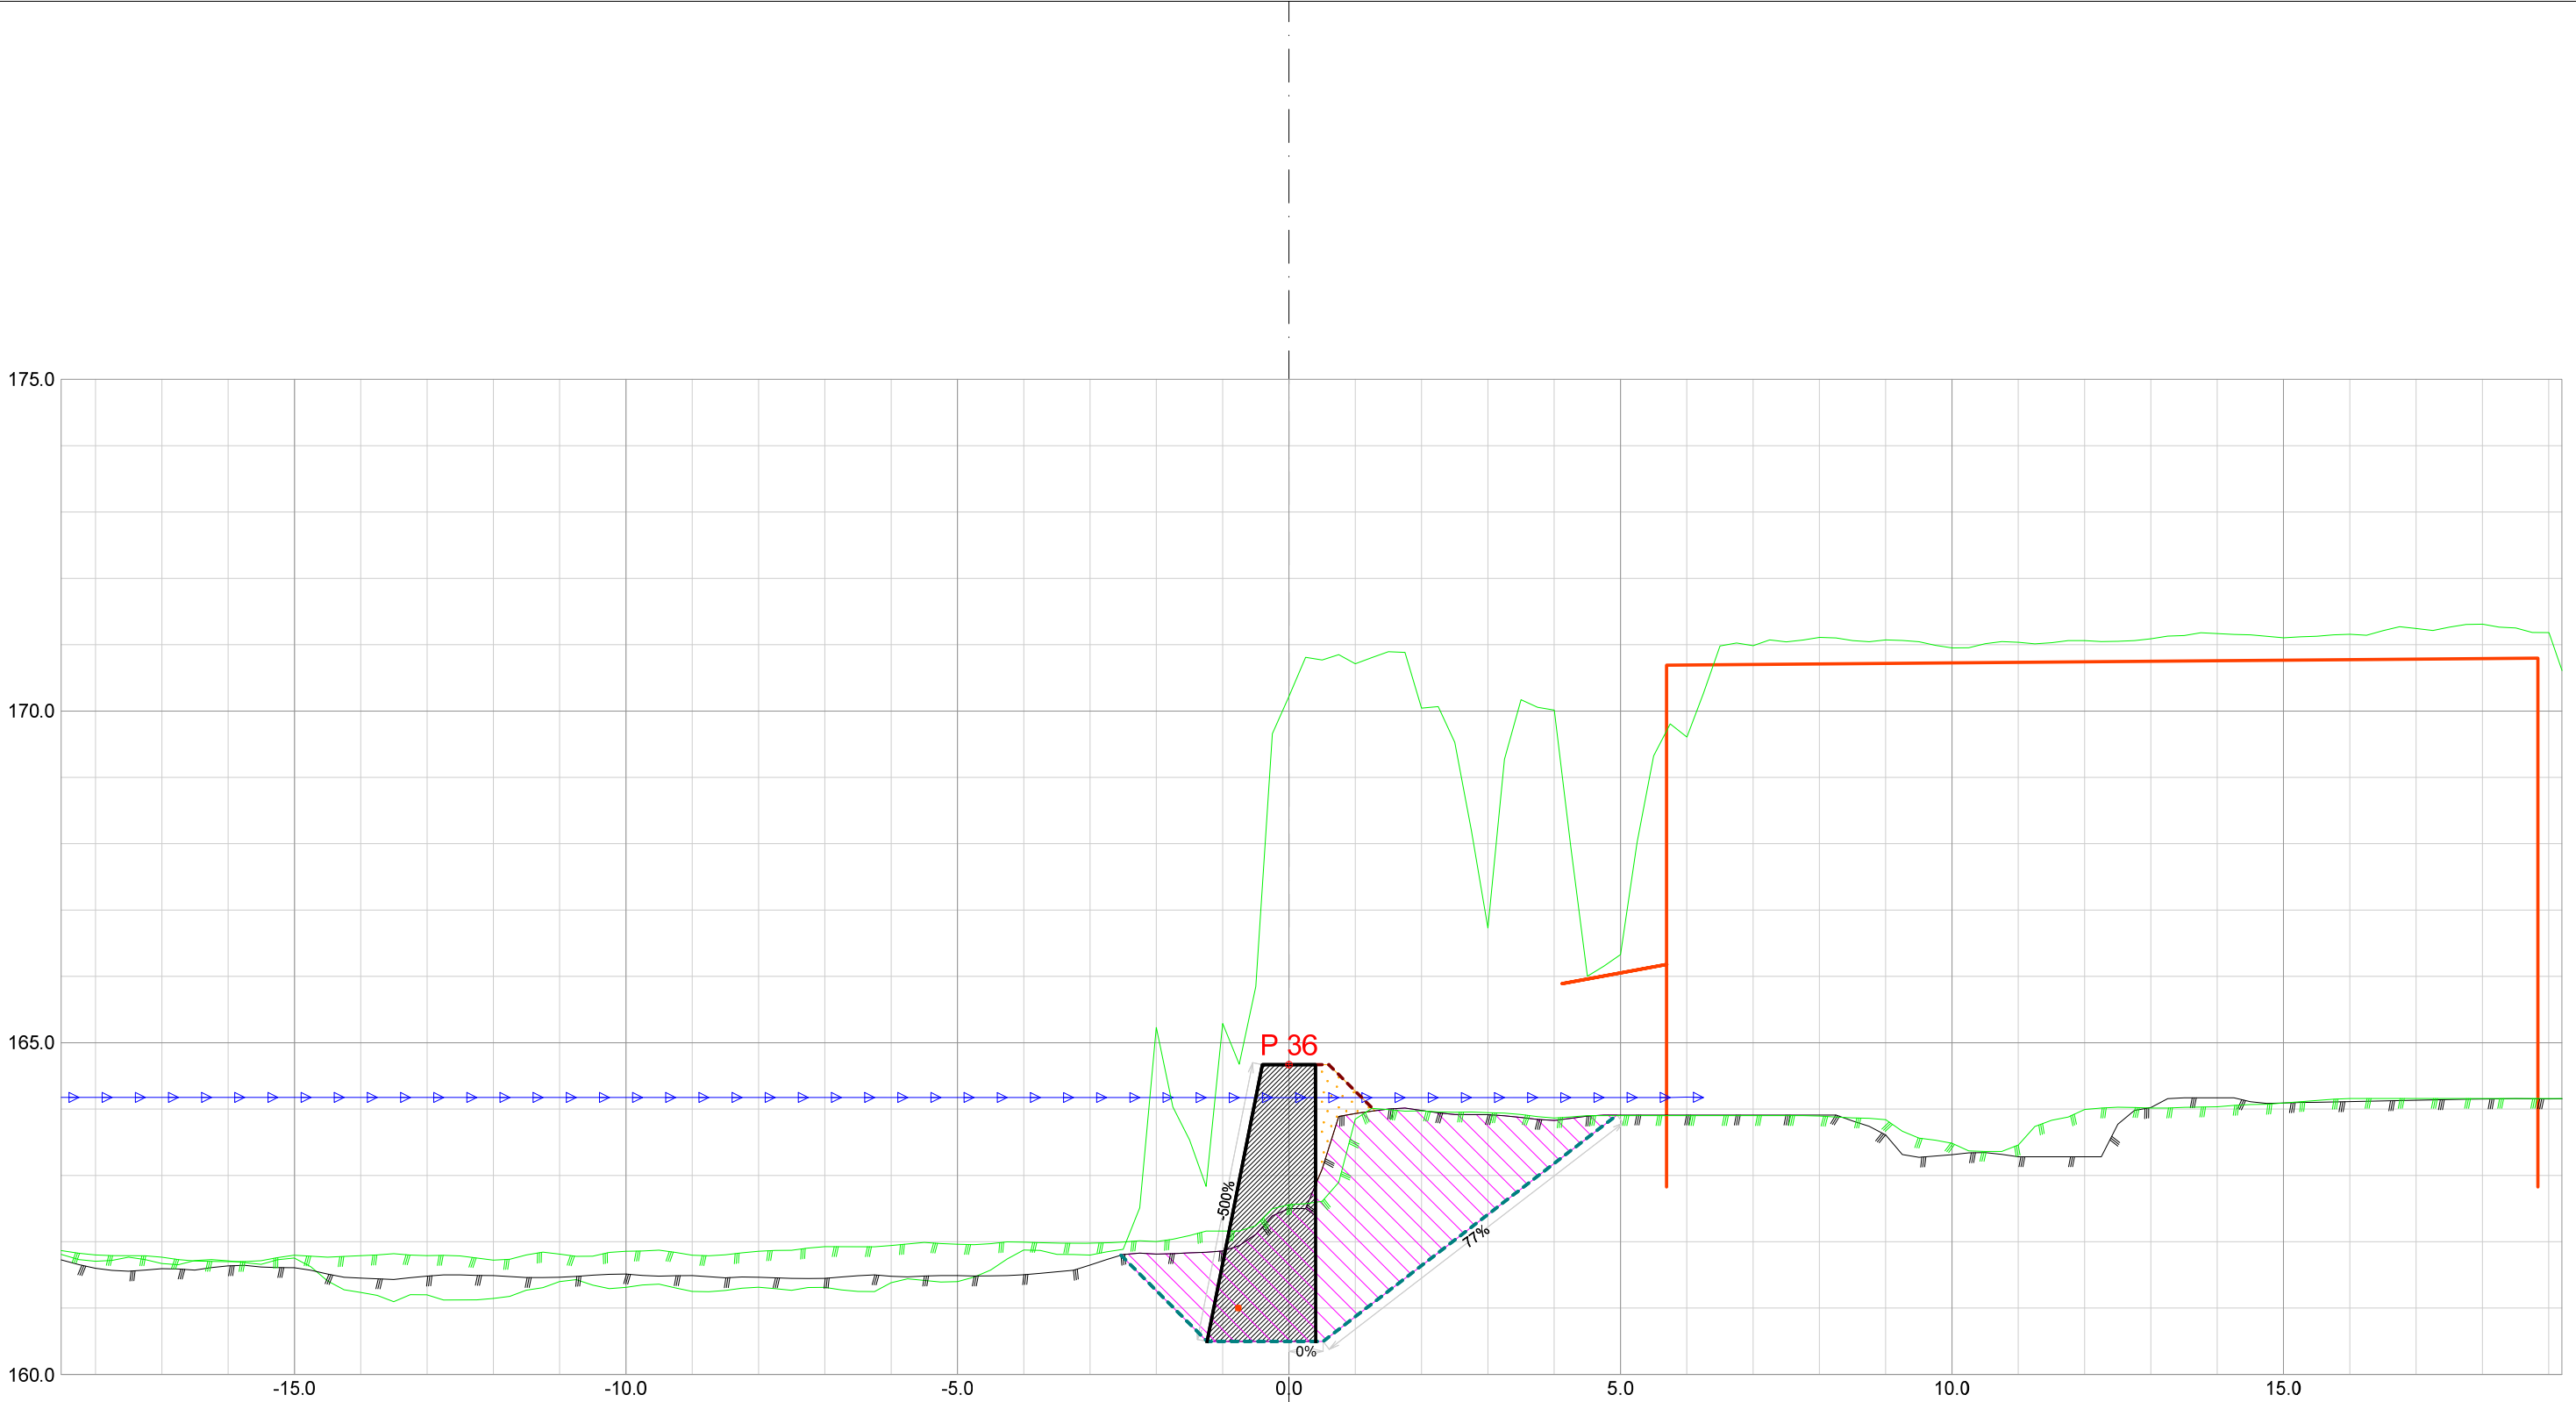


Forprosjekt Rukkedøla						
Kommune Nesbyen				Fylke Buskerud		
Dato 21.11.2025	Konstr./tegnet		Godkjent	Målestokk/Format 1:100 /A3		NVE Norges vassdrags- og energidirektorat
Inngrepsnummer Flomsikring Nesbyen						
Tverrprofiler Forprosjekt Rukkedøla Sørsiden, nedstr Hajem bru					Vassdr. nr. 012.CCZ	
					301	




Forprosjekt Rukkedøla						
Kommune Nesbyen				Fylke Buskerud		
Dato 21.11.2025	Konstr./tegnet		Godkjent	Målestokk/Format 1:100 /A3		NVE Norges vassdrags- og energidirektorat
Inngrepsnummer Flomsikring Nesbyen						
Tverrprofiler Forprosjekt Rukkedøla Sørsiden, nedstr Hajem bru					Vassdr. nr. 012.CCZ	
					301	

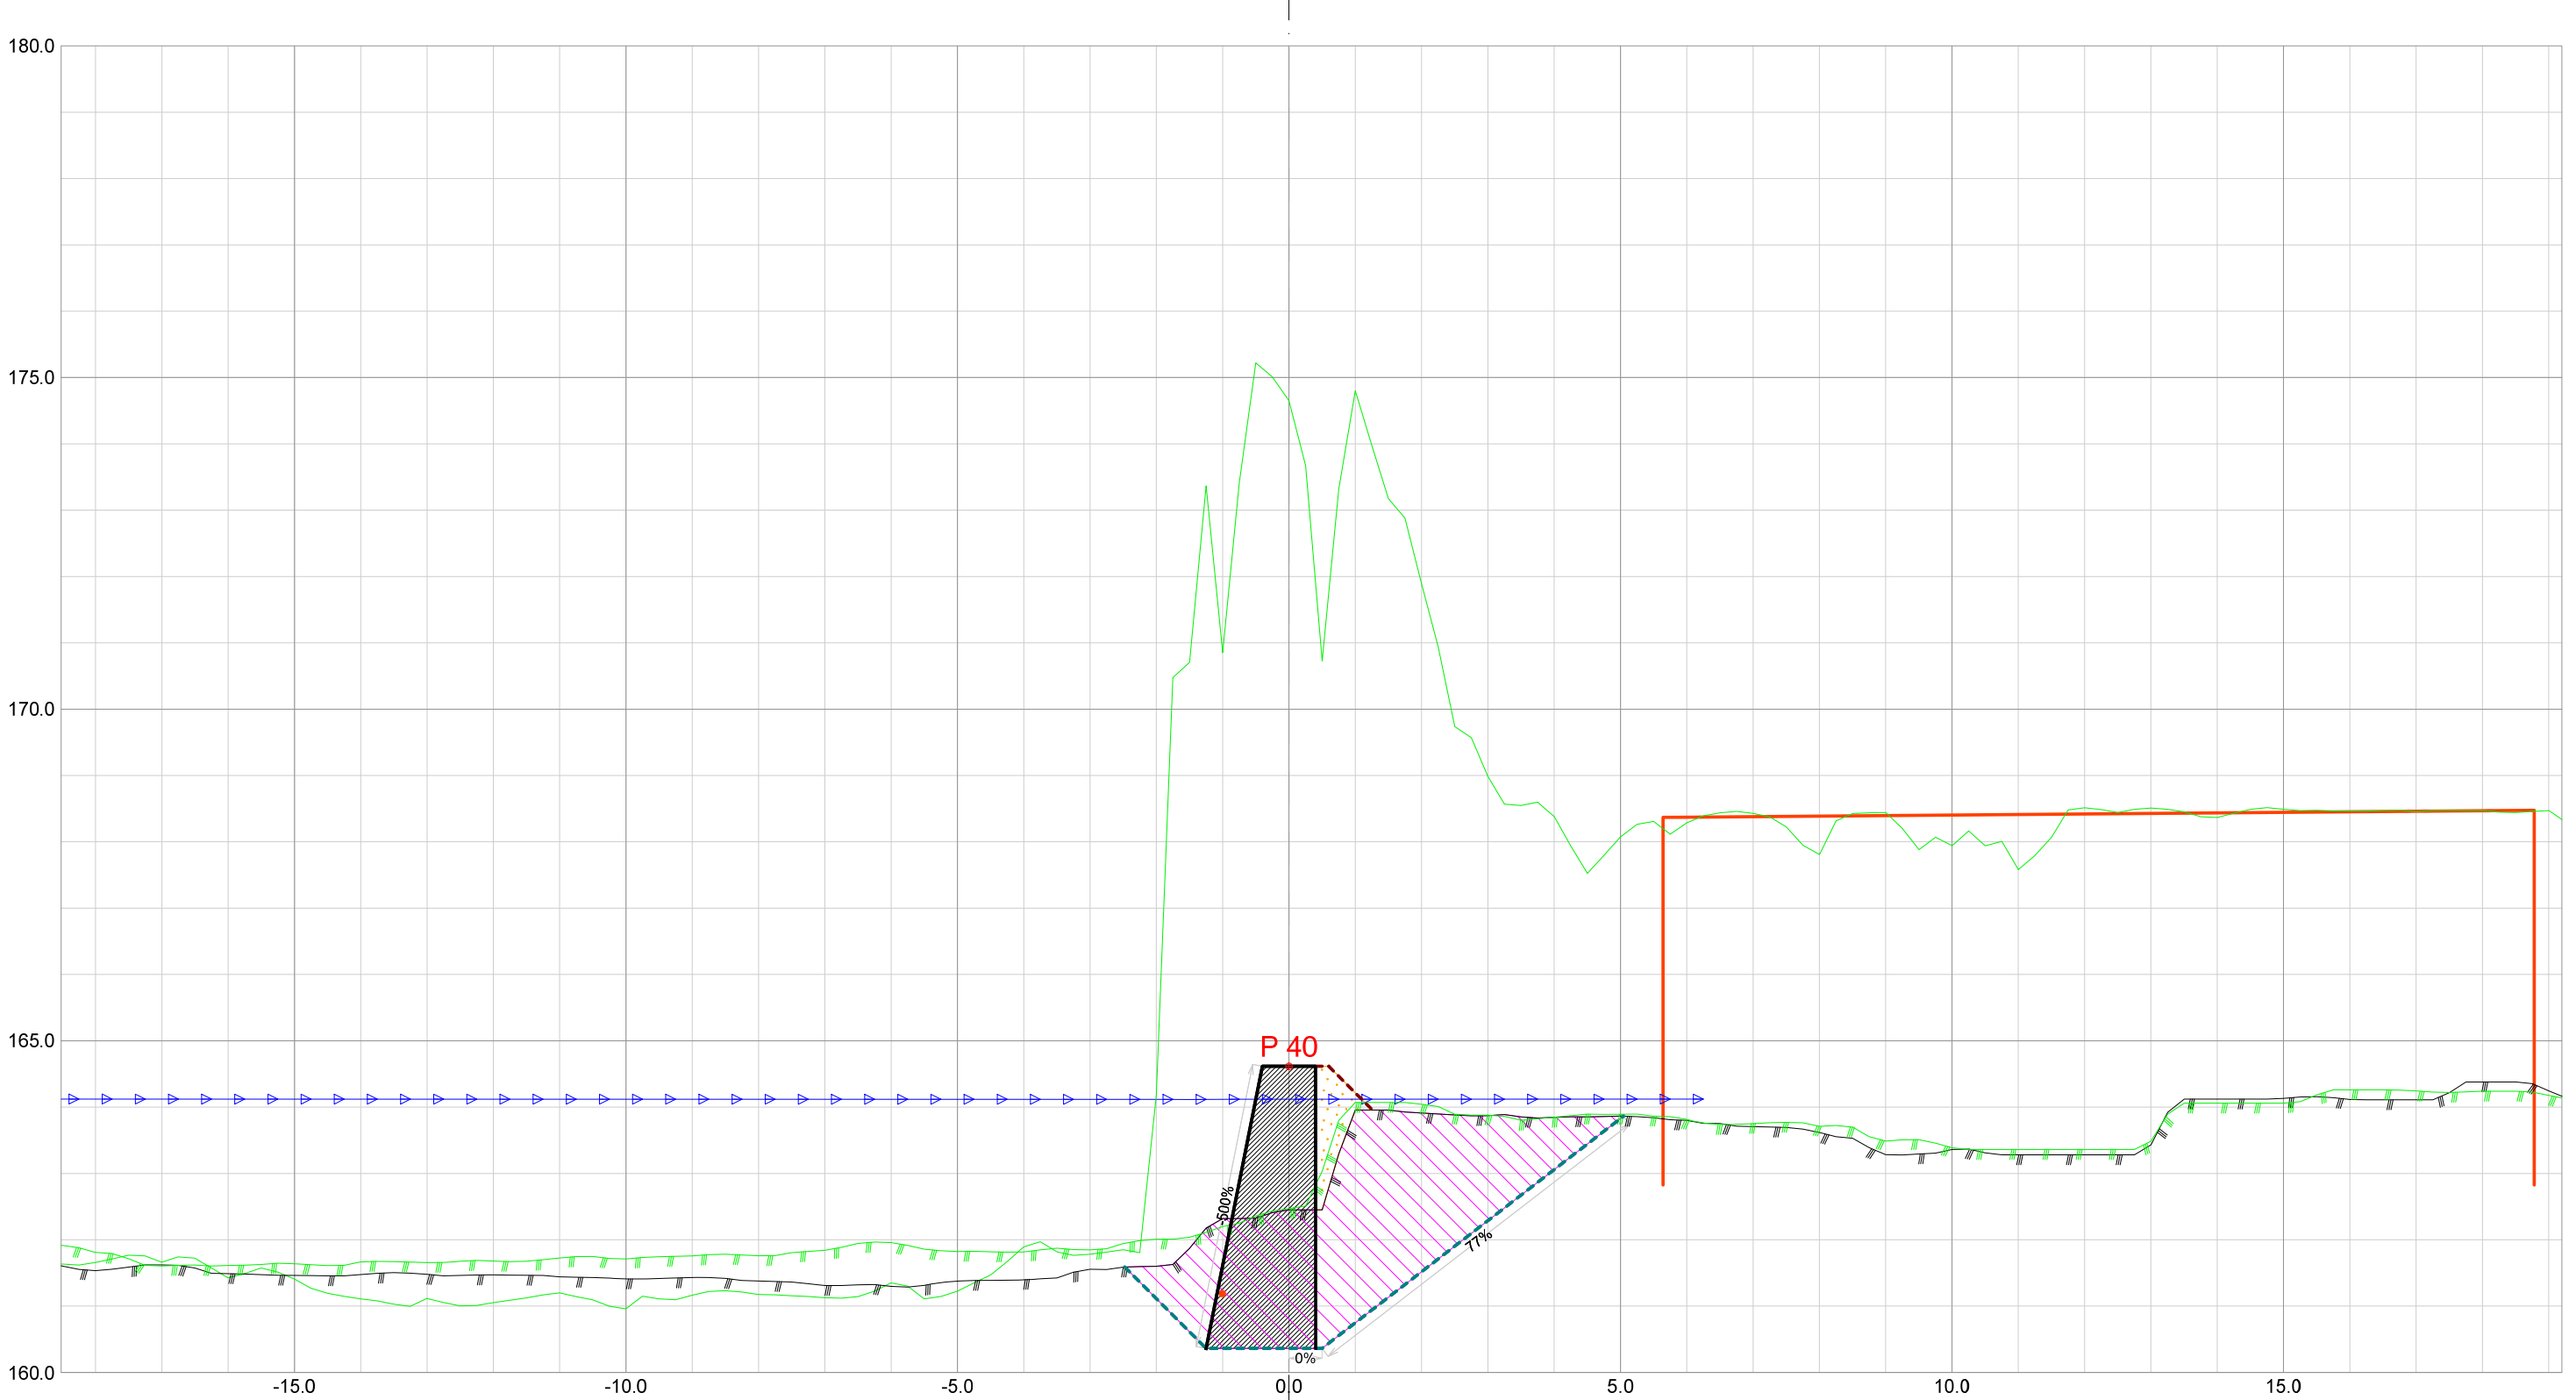

Forprosjekt Rukkedøla					
Kommune Nesbyen			Fylke Buskerud		
Dato 21.11.2025	Konstr./tegnet	Godkjent	Målestokk/Format 1:100 /A3		NVE Norges vassdrags- og energidirektorat
Inngrepsnummer Flomsikring Nesbyen					
Tverrprofiler Forprosjekt Rukkedøla Sørsiden, nedstr Hajem bru				Vassdr. nr. 012.CCZ	
				301	

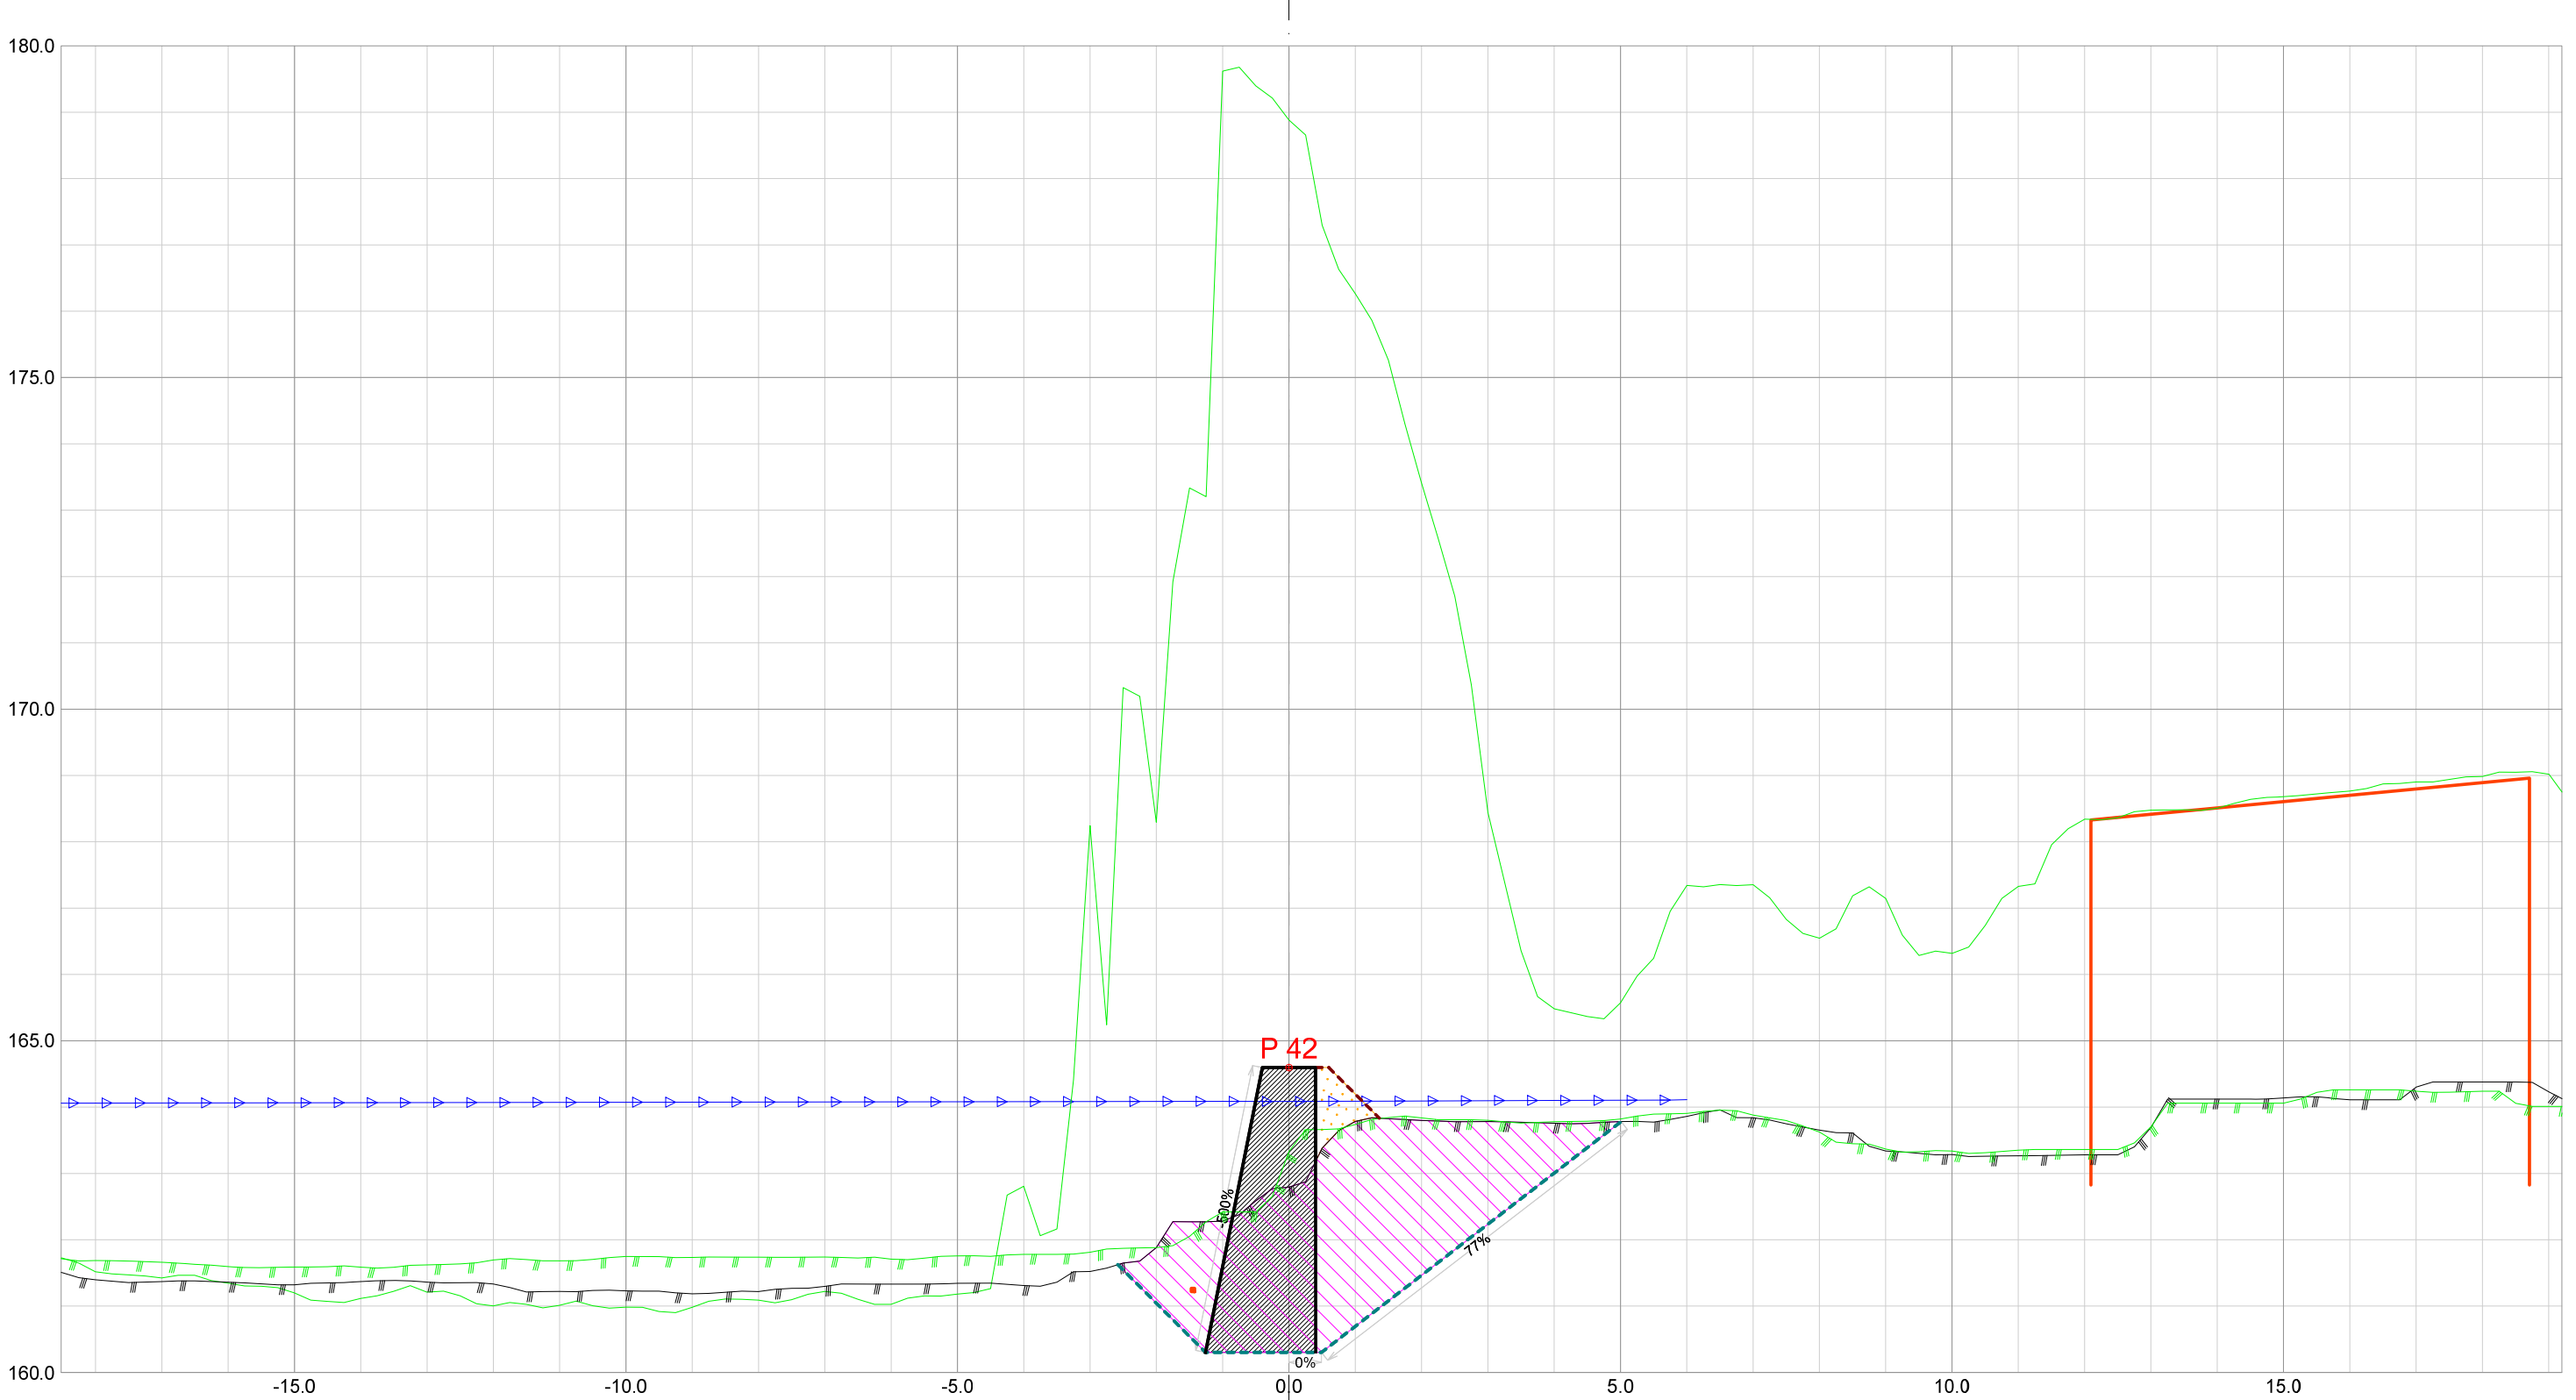


Forprosjekt Rukkedøla						
Kommune Nesbyen				Fylke Buskerud		
Dato 21.11.2025	Konstr./tegnet	Godkjent	Målestokk/Format 1:100 /A3		NVE Norges vassdrags- og energidirektorat	ør 7
Inngrepsnummer Flomsikring Nesbyen						
Tverrprofiler Forprosjekt Rukkedøla Sørsiden, nedstr Hajem bru				Vassdr. nr. 012.CCZ		
				301		

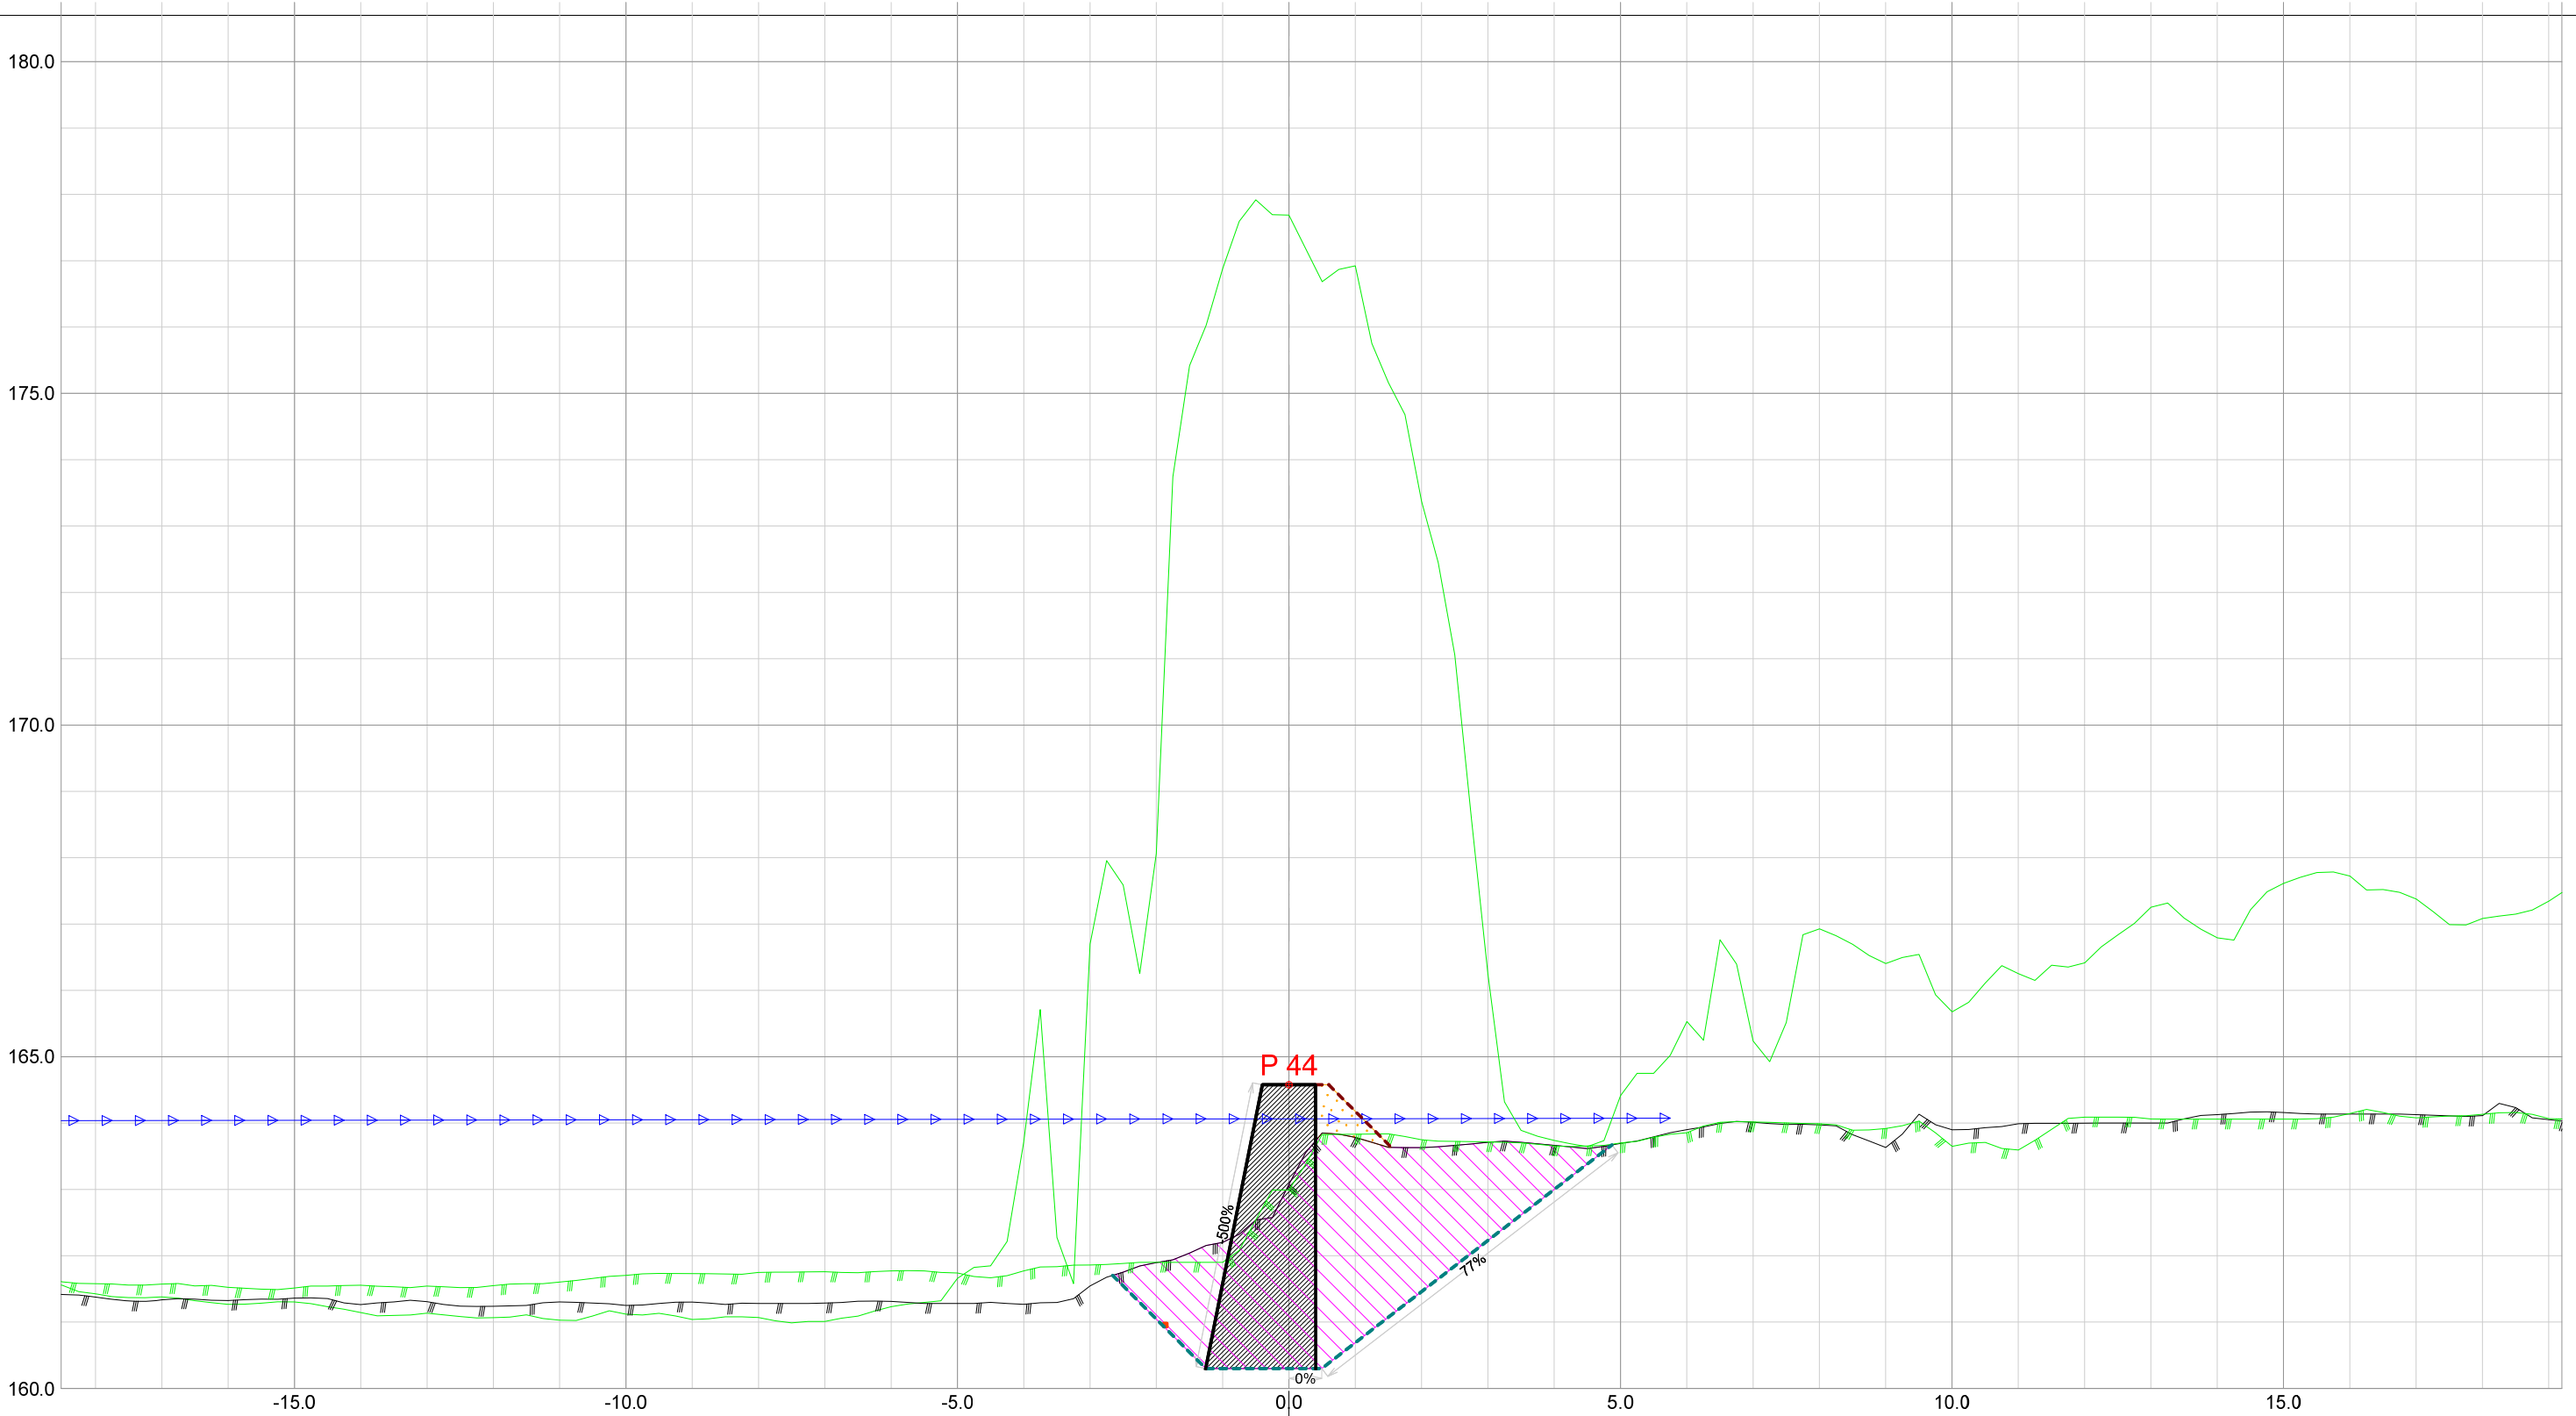


Forprosjekt Rukkedøla						
Kommune Nesbyen				Fylke Buskerud		
Dato 21.11.2025	Konstr./tegnet		Godkjent	Målestokk/Format 1:100 /A3		NVE Norges vassdrags- og energidirektorat
Inngrepsnummer Flomsikring Nesbyen						
Tverrprofiler Forprosjekt Rukkedøla Sørsiden, nedstr Hajem bru					Vassdr. nr. 012.CCZ	
					301	




Forprosjekt Rukkedøla						
Kommune Nesbyen				Fylke Buskerud		
Dato 21.11.2025	Konstr./tegnet	Godkjent	Målestokk/Format 1:100 /A3		NVE Norges vassdrags- og energidirektorat	ør 7
Inngrepsnummer Flomsikring Nesbyen						
Tverrprofiler Forprosjekt Rukkedøla Sørsiden, nedstr Hajem bru				Vassdr. nr. 012.CCZ		
				301		

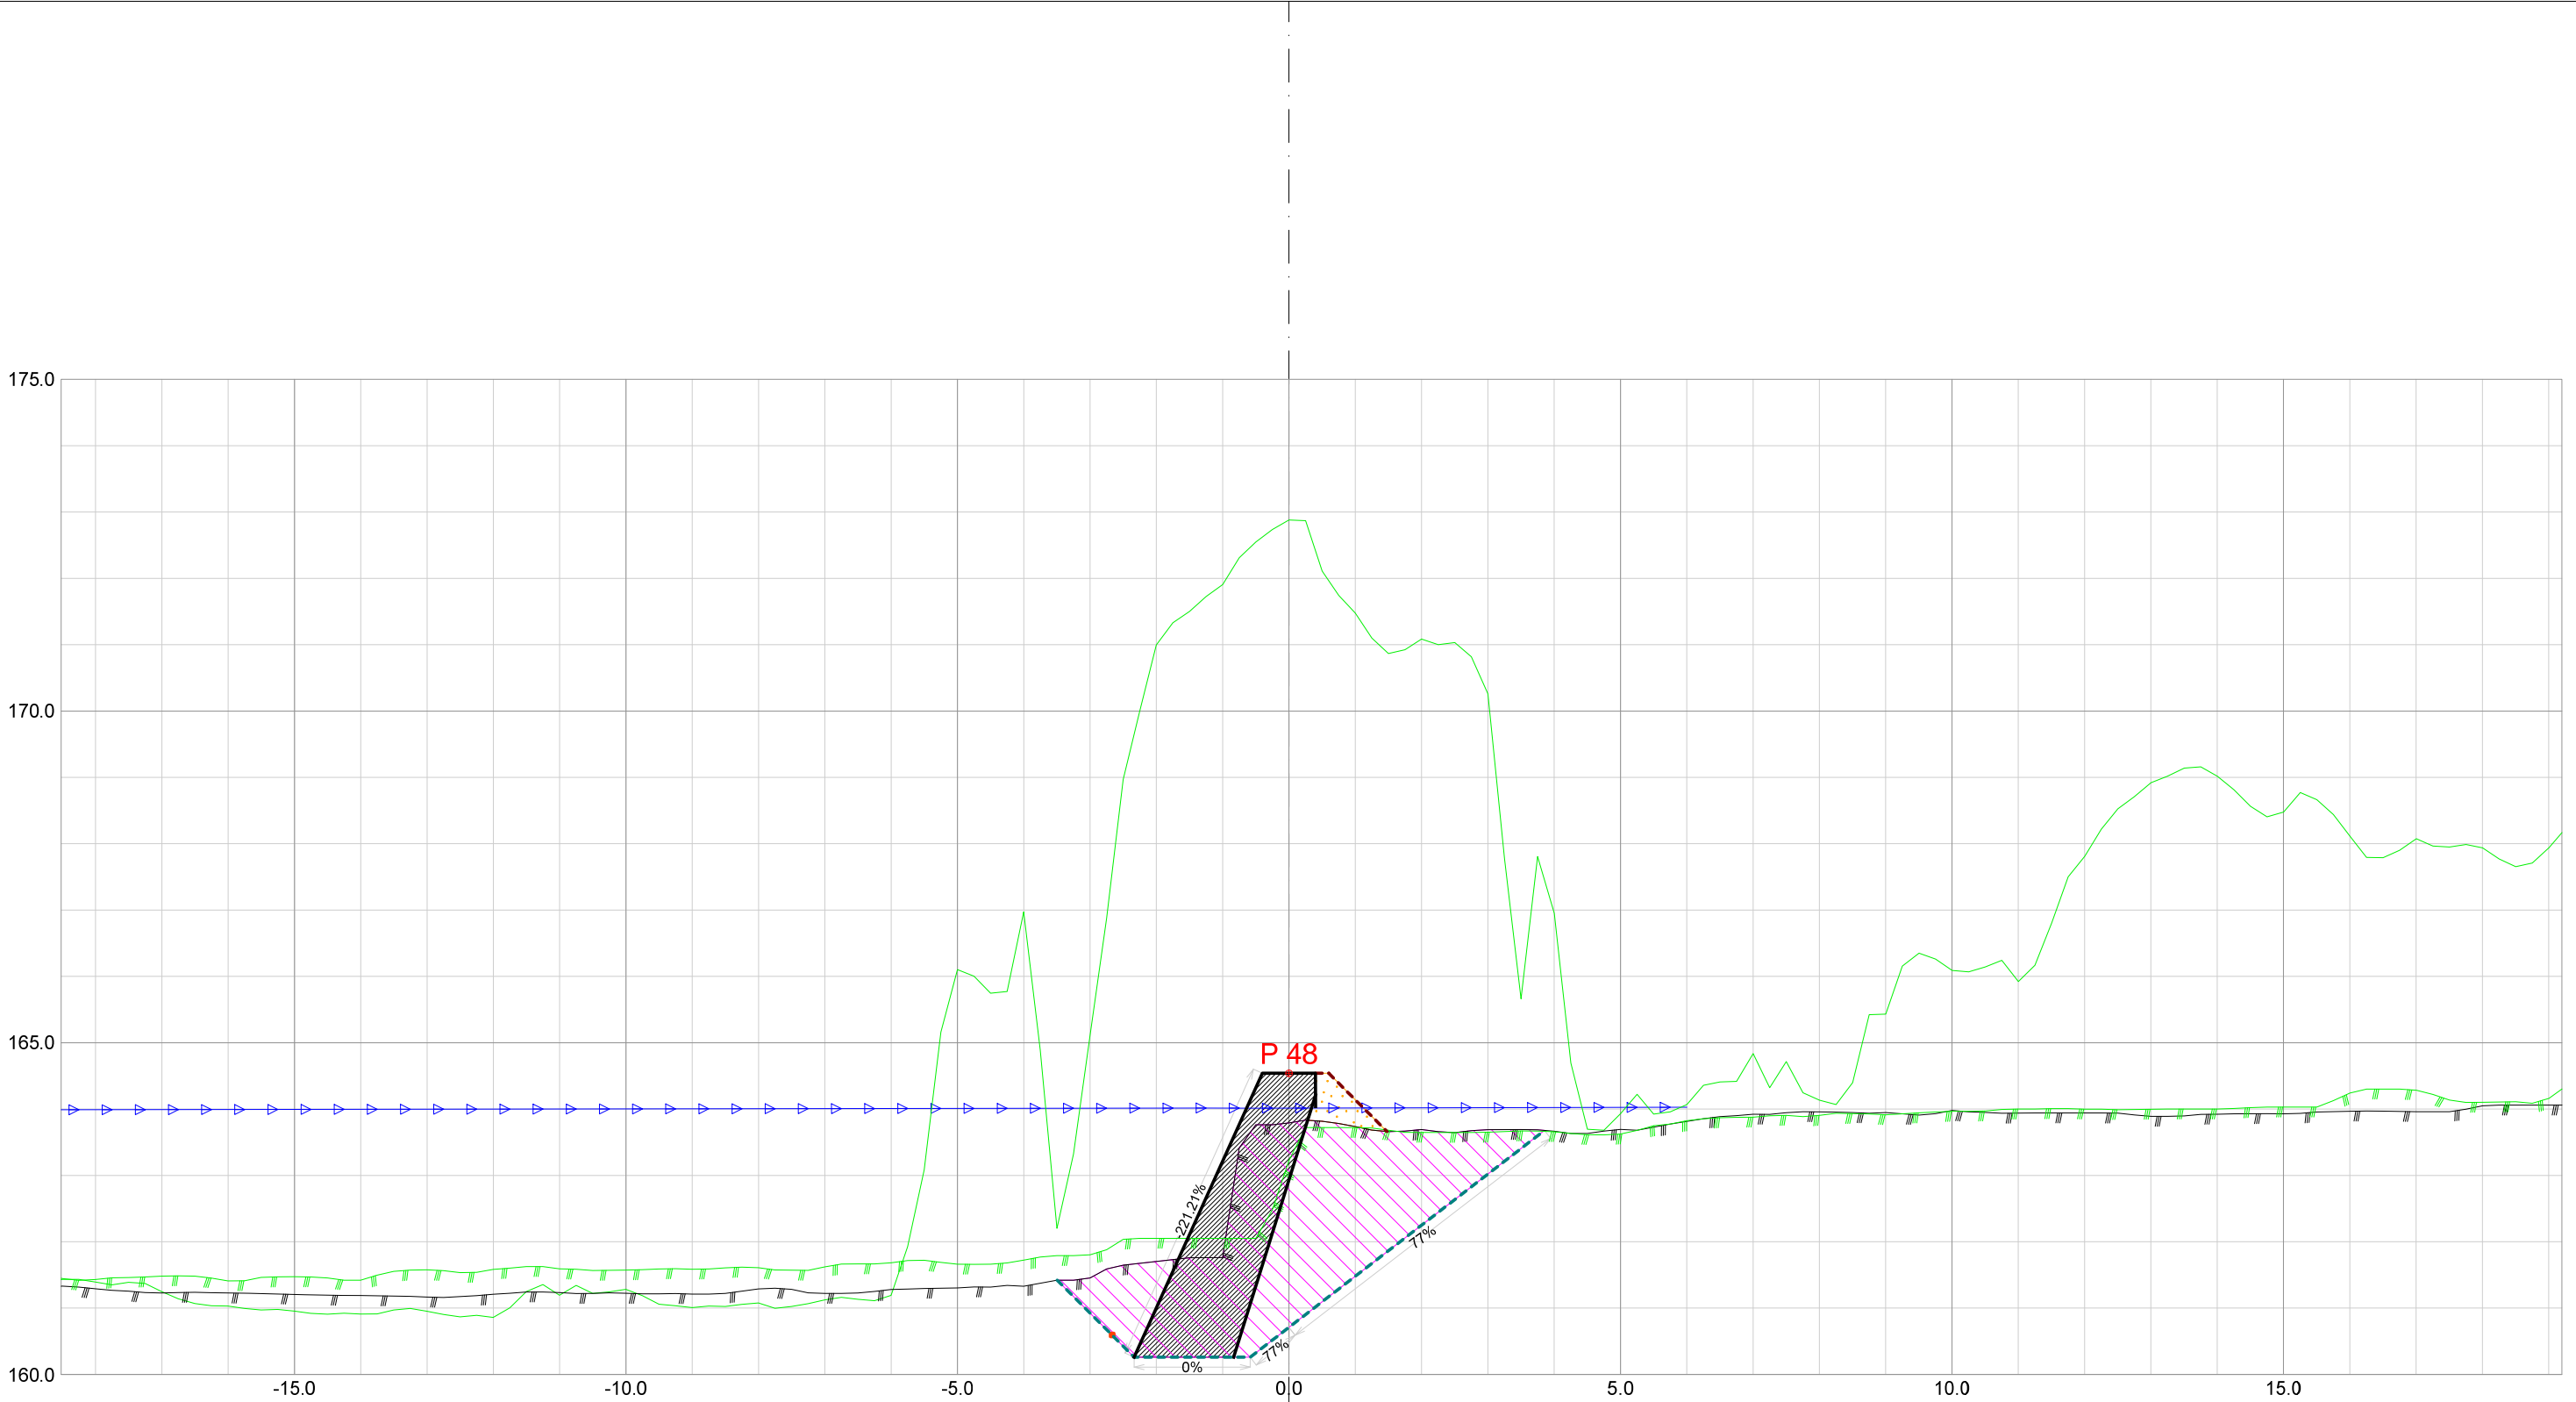

Forprosjekt Rukkedøla						
Kommune Nesbyen				Fylke Buskerud		
Dato 21.11.2025	Konstr./tegnet		Godkjent	Målestokk/Format 1:100 /A3		NVE Norges vassdrags- og energidirektorat
Inngrepsnummer Flomsikring Nesbyen						
Tverrprofiler Forprosjekt Rukkedøla Sørsiden, nedstr Hajem bru					Vassdr. nr. 012.CCZ	
					301	

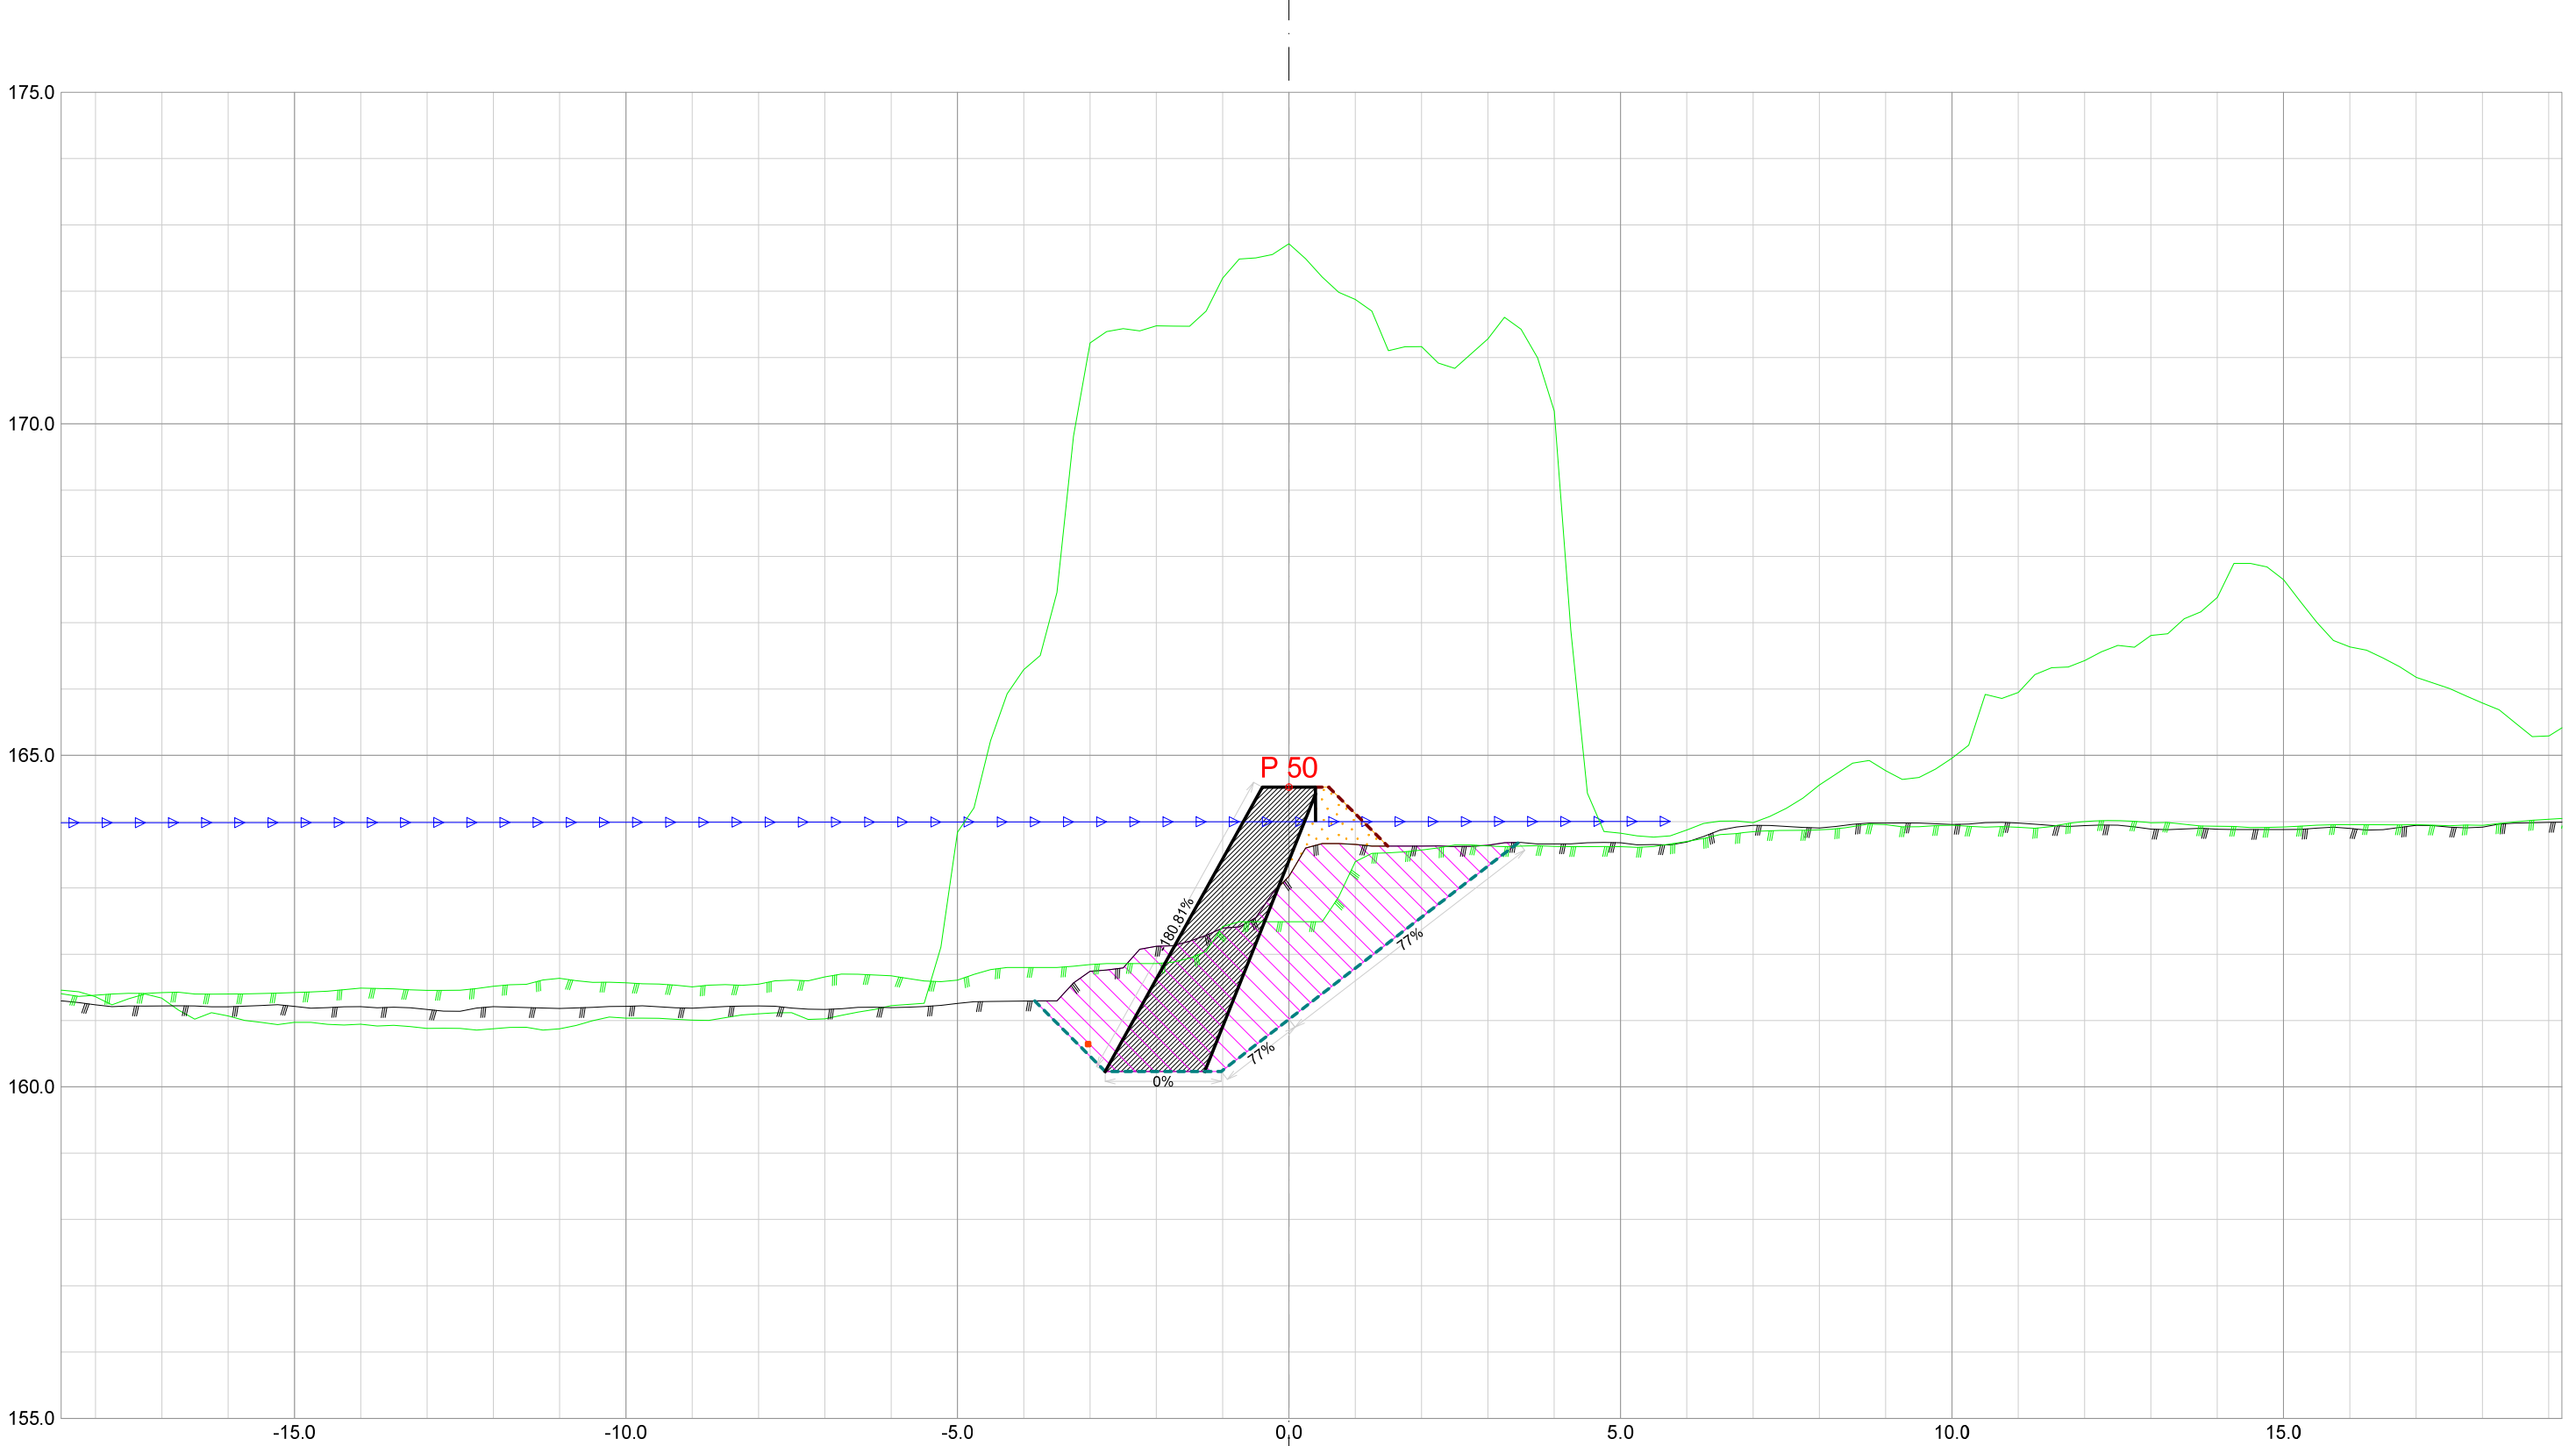


Forprosjekt Rukkedøla						
Kommune Nesbyen				Fylke Buskerud		
Dato 21.11.2025	Konstr./tegnet	Godkjent	Målestokk/Format 1:100 /A3		NVE Norges vassdrags- og energidirektorat	ør 7
Inngrepsnummer Flomsikring Nesbyen						
Tverrprofiler Forprosjekt Rukkedøla Sørsiden, nedstr Hajem bru				Vassdr. nr. 012.CCZ		
				301		

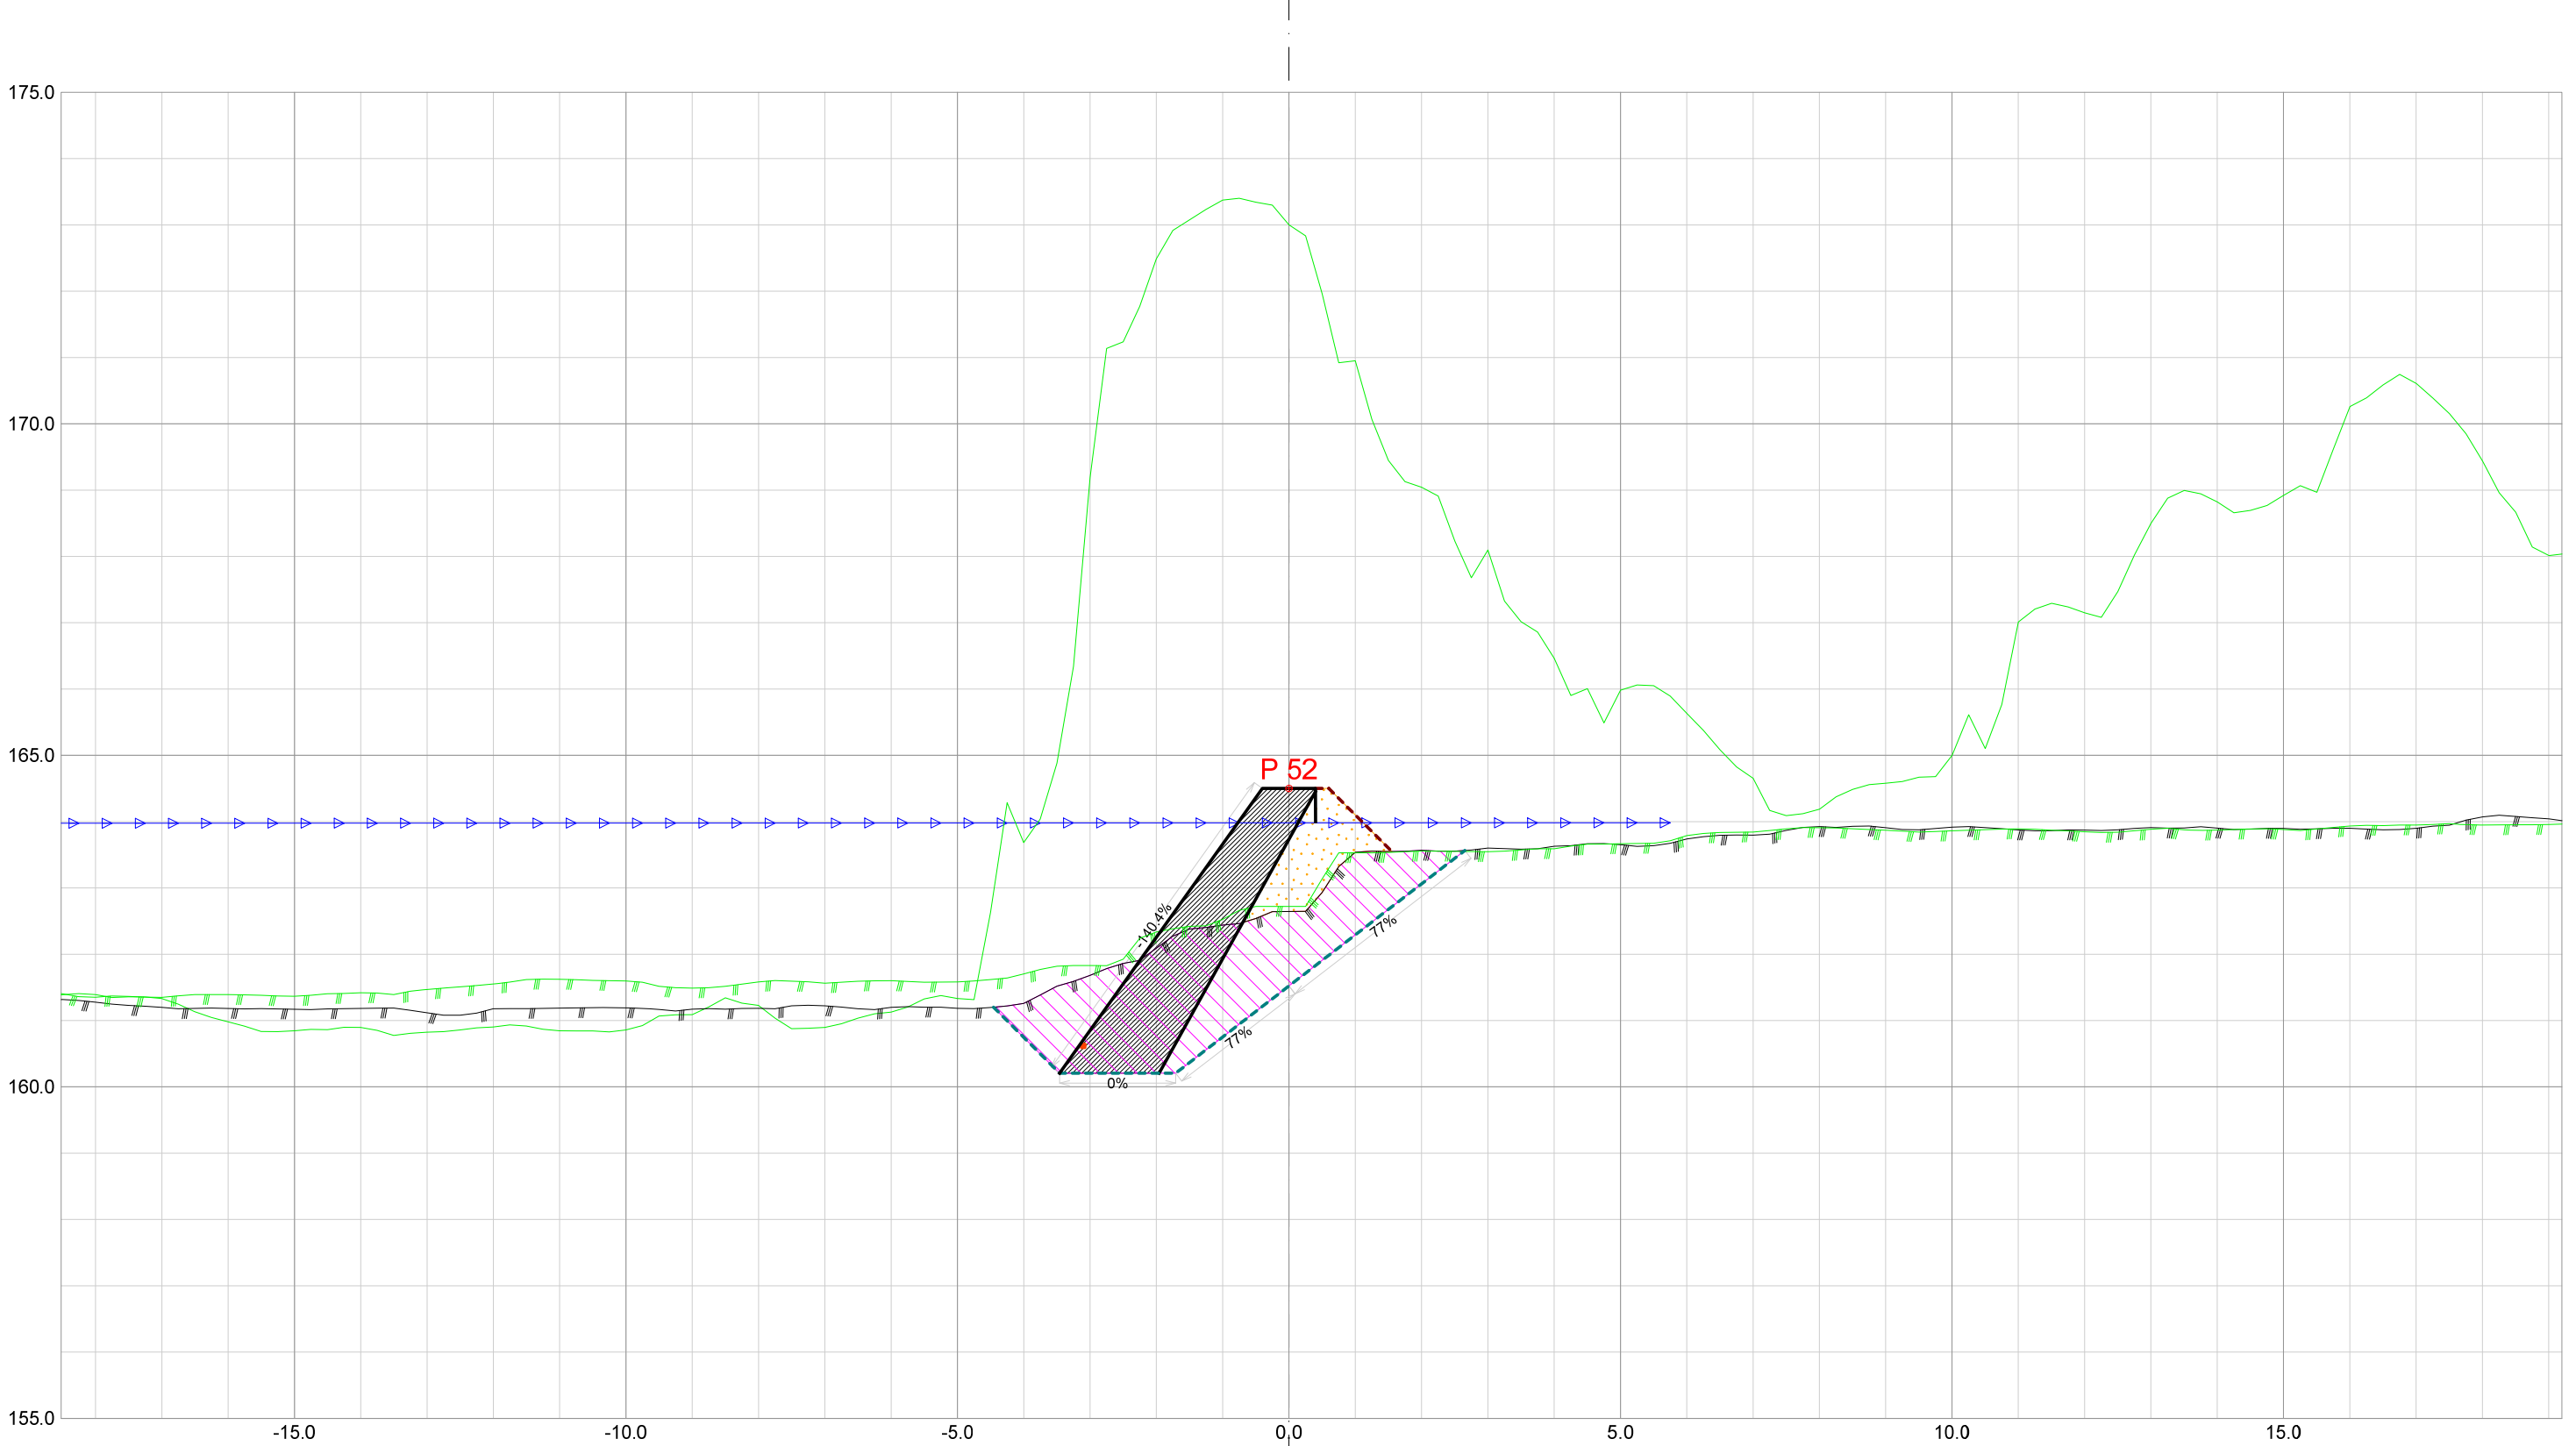

Forprosjekt Rukkedøla						
Kommune Nesbyen				Fylke Buskerud		
Dato 21.11.2025	Konstr./tegnet		Godkjent	Målestokk/Format 1:100 /A3		NVE Norges vassdrags- og energidirektorat
Inngrepsnummer Flomsikring Nesbyen						
Tverrprofiler Forprosjekt Rukkedøla Sørsiden, nedstr Hajem bru					Vassdr. nr. 012.CCZ	
					301	




Forprosjekt Rukkedøla					
Kommune Nesbyen			Fylke Buskerud		
Dato 21.11.2025	Konstr./tegnet	Godkjent	Målestokk/Format 1:100 /A3		NVE Norges vassdrags- og energidirektorat
Inngrepsnummer Flomsikring Nesbyen					
Tverrprofiler Forprosjekt Rukkedøla Sørsiden, nedstr Hajem bru				Vassdr. nr. 012.CCZ	
				301	

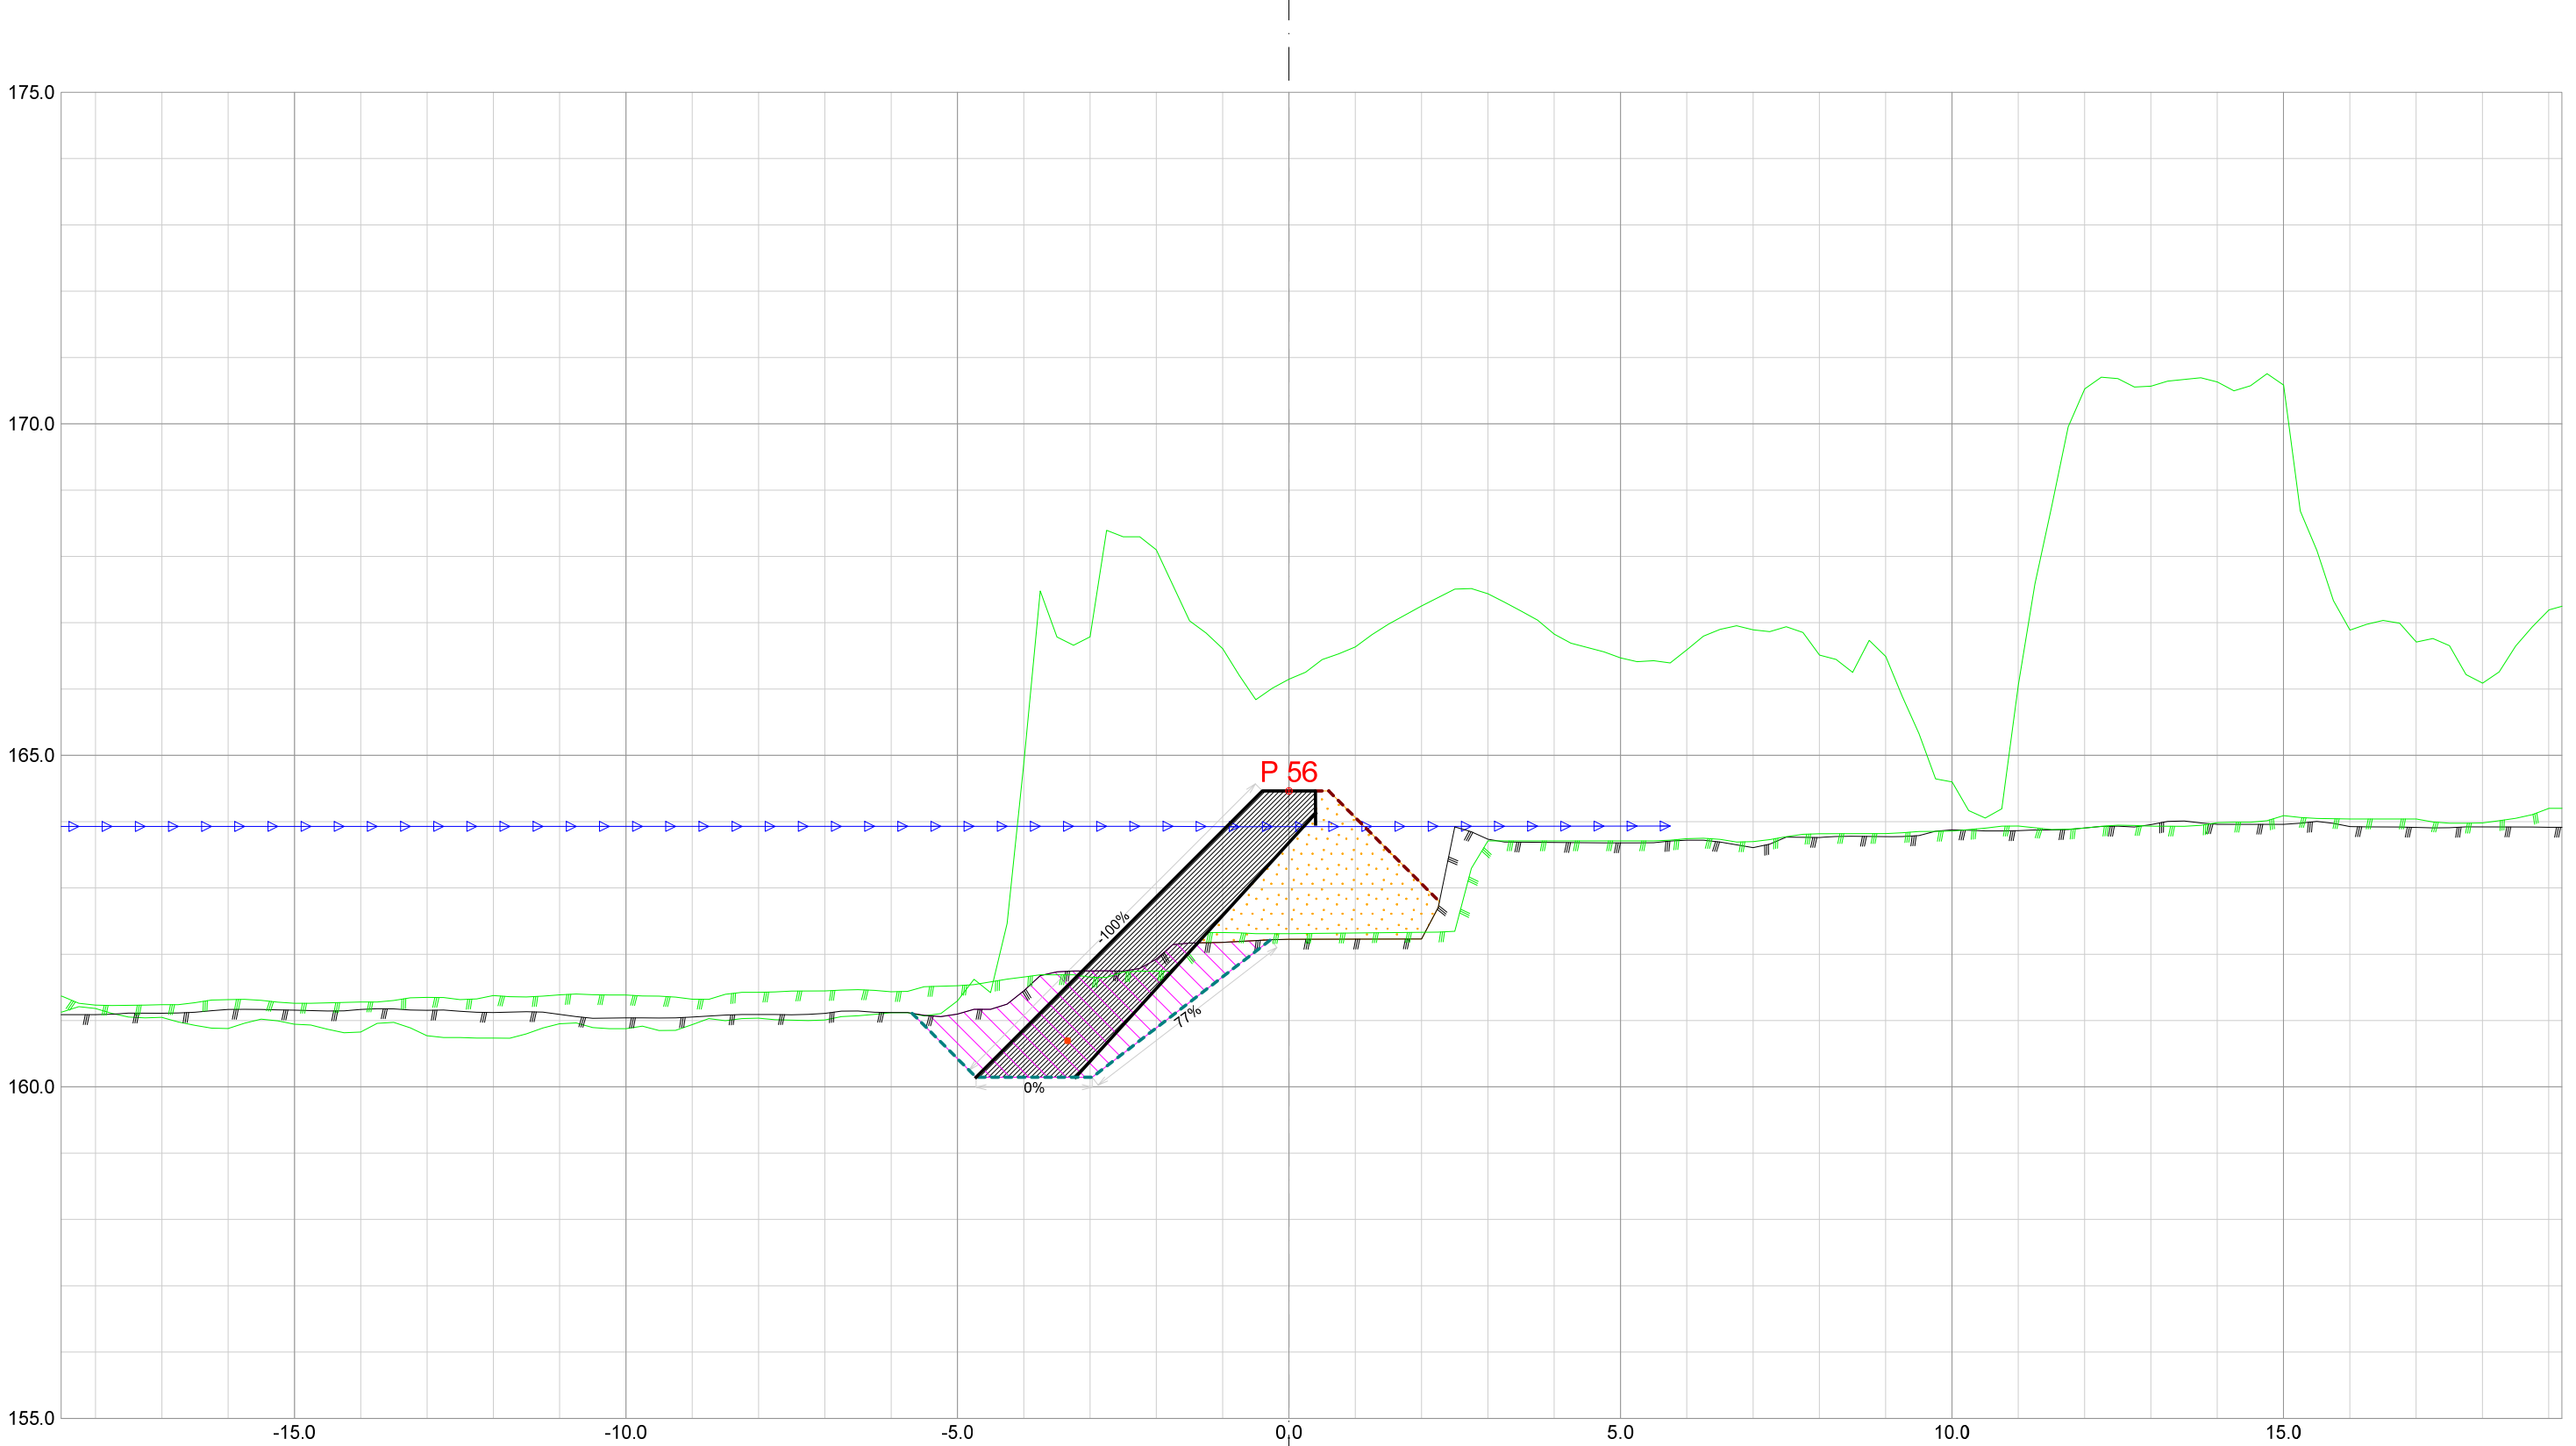

Forprosjekt Rukkedøla					
Kommune Nesbyen			Fylke Buskerud		
Dato 21.11.2025	Konstr./tegnet	Godkjent	Målestokk/Format 1:100 /A3		NVE Norges vassdrags- og energidirektorat
Inngrepsnummer Flomsikring Nesbyen					
Tverrprofiler Forprosjekt Rukkedøla Sørsiden, nedstr Hajem bru				Vassdr. nr. 012.CCZ	
				301	




Forprosjekt Rukkedøla					
Kommune Nesbyen			Fylke Buskerud		
Dato 21.11.2025	Konstr./tegnet	Godkjent	Målestokk/Format 1:100 /A3		NVE Norges vassdrags- og energidirektorat
Inngrepsnummer Flomsikring Nesbyen					
Tverrprofiler Forprosjekt Rukkedøla Sørsiden, nedstr Hajem bru				Vassdr. nr. 012.CCZ	
				301	

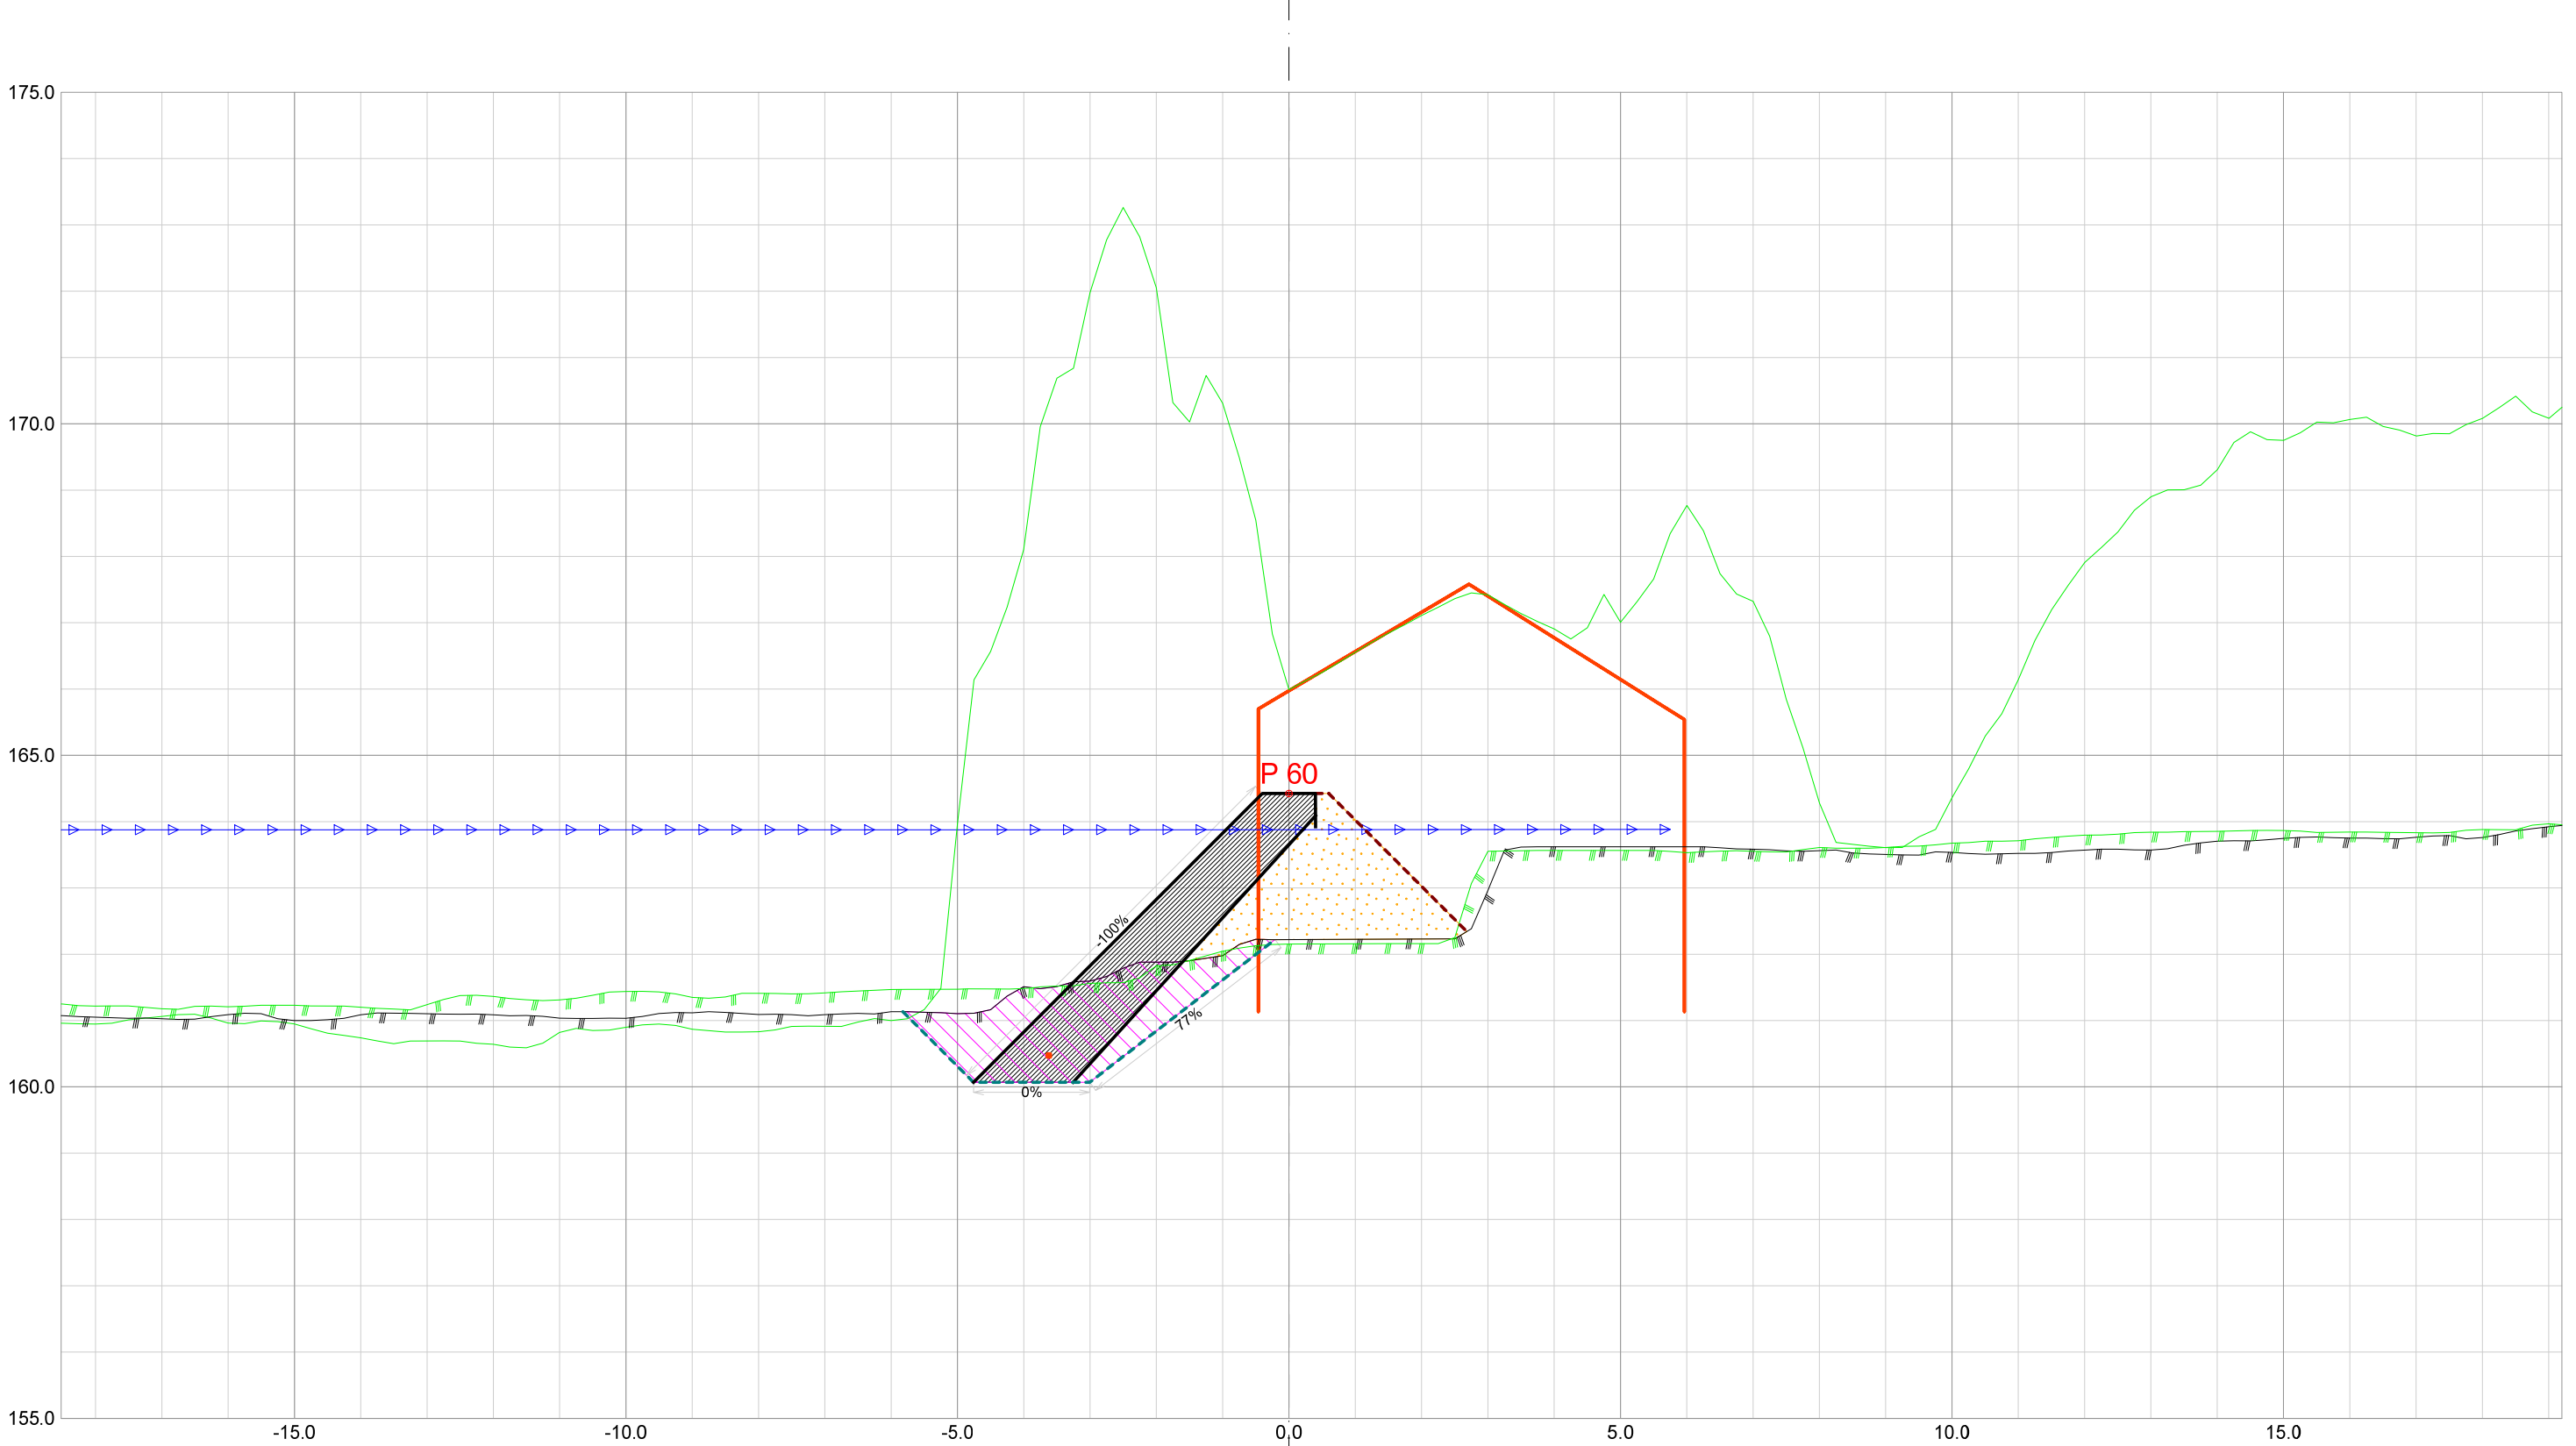


Forprosjekt Rukkedøla						
Kommune Nesbyen				Fylke Buskerud		
Dato 21.11.2025	Konstr./tegnet		Godkjent	Målestokk/Format		NVE Norges vassdrags- og energidirektorat
Inngrepsnummer			1:100 /A3	ør		
Flomsikring Nesbyen						
Tverrprofiler Forprosjekt Rukkedøla Sørsiden, nedstr Hajem bru				Vassdr. nr. 012.CCZ		
				301		




Forprosjekt Rukkedøla						
Kommune Nesbyen				Fylke Buskerud		
Dato 21.11.2025	Konstr./tegnet		Godkjent	Målestokk/Format		NVE Norges vassdrags- og energidirektorat
Inngrepsnummer			1:100 /A3			
Flomsikring Nesbyen				Vassdr. nr. 012.CCZ		
Tverrprofiler Forprosjekt Rukkedøla Sørsiden, nedstr Hajem bru				301		

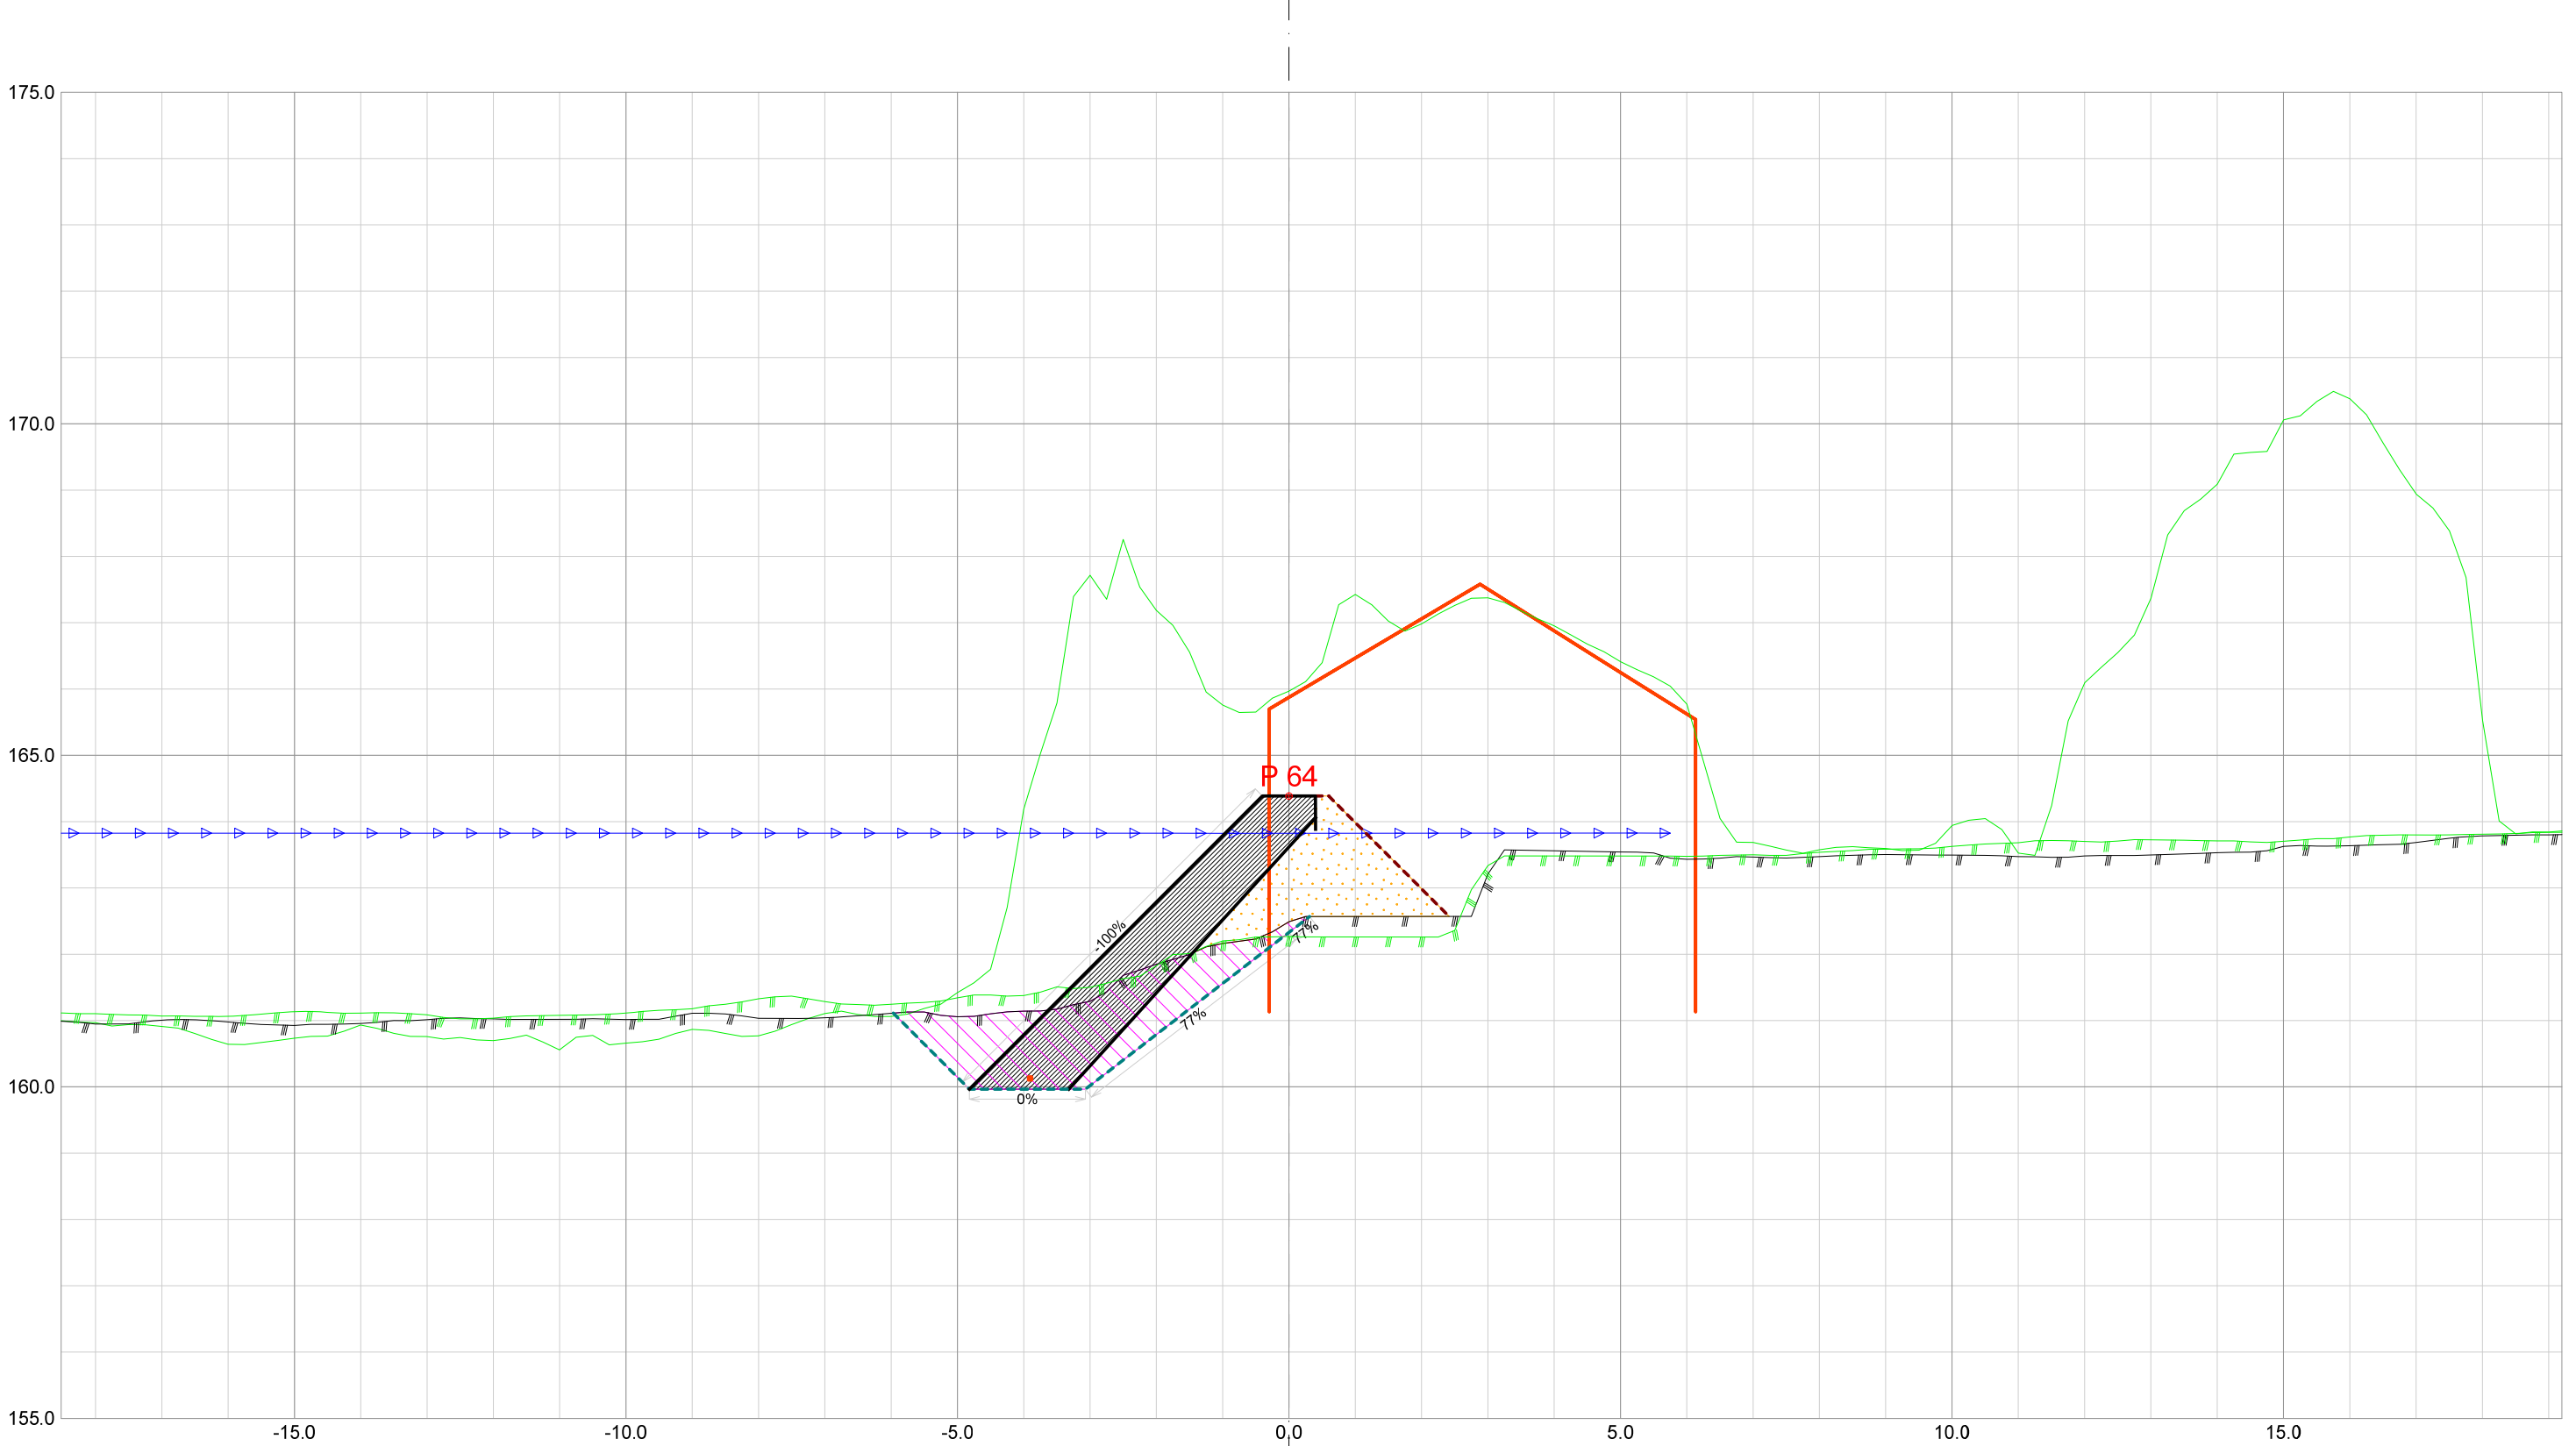


Forprosjekt Rukkedøla					
Kommune Nesbyen			Fylke Buskerud		
Dato 21.11.2025	Konstr./tegnet	Godkjent	Målestokk/Format 1:100 /A3		NVE Norges vassdrags- og energidirektorat
Inngrepsnummer Flomsikring Nesbyen					
Tverrprofiler Forprosjekt Rukkedøla Sørsiden, nedstr Hajem bru				Vassdr. nr. 012.CCZ	
				301	

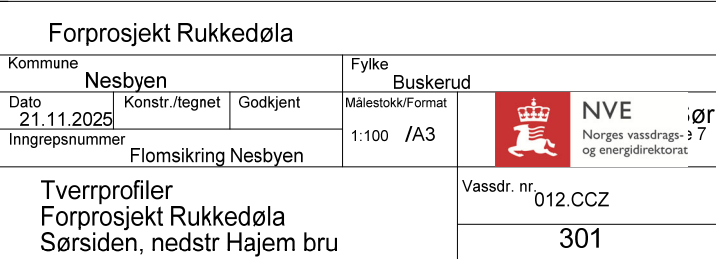


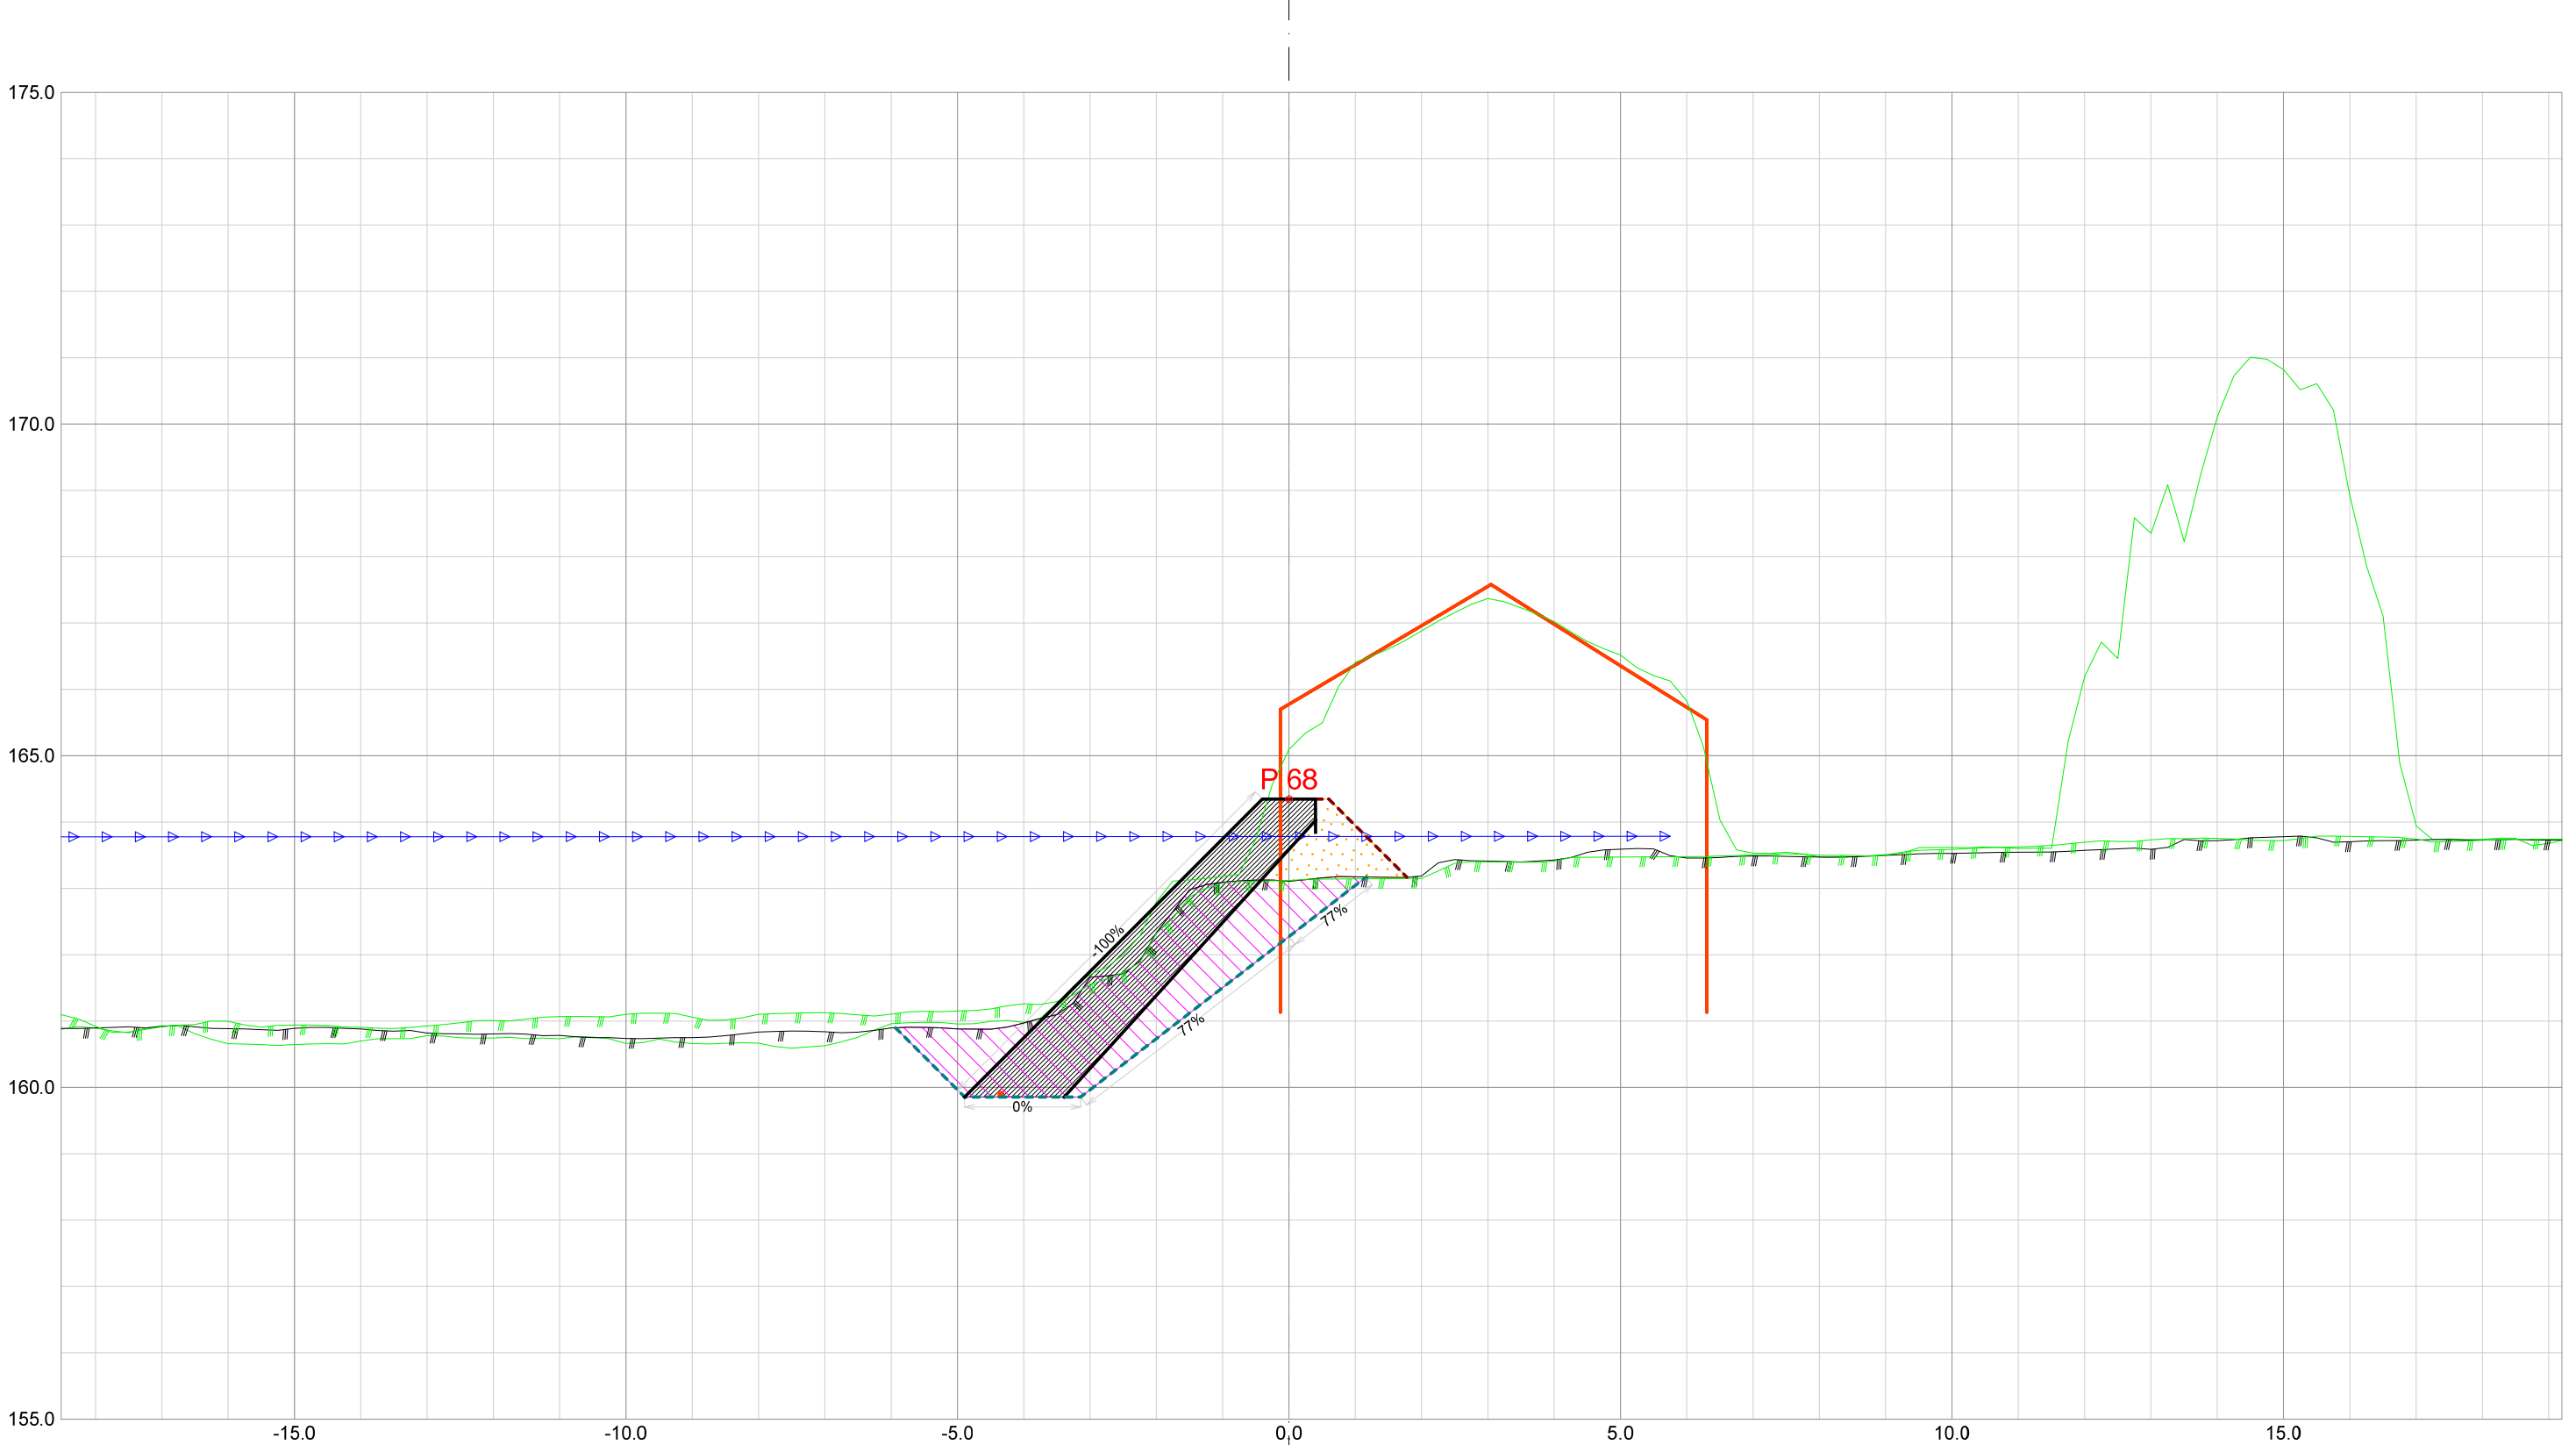


Forprosjekt Rukkedøla						
Kommune Nesbyen				Fylke Buskerud		
Dato 21.11.2025	Konstr./tegnet		Godkjent	Målestokk/Format 1:100 /A3		NVE Norges vassdrags- og energidirektorat
Inngrepsnummer Flomsikring Nesbyen						
Tverrprofiler Forprosjekt Rukkedøla Sørsiden, nedstr Hajem bru					Vassdr. nr. 012.CCZ	
					301	

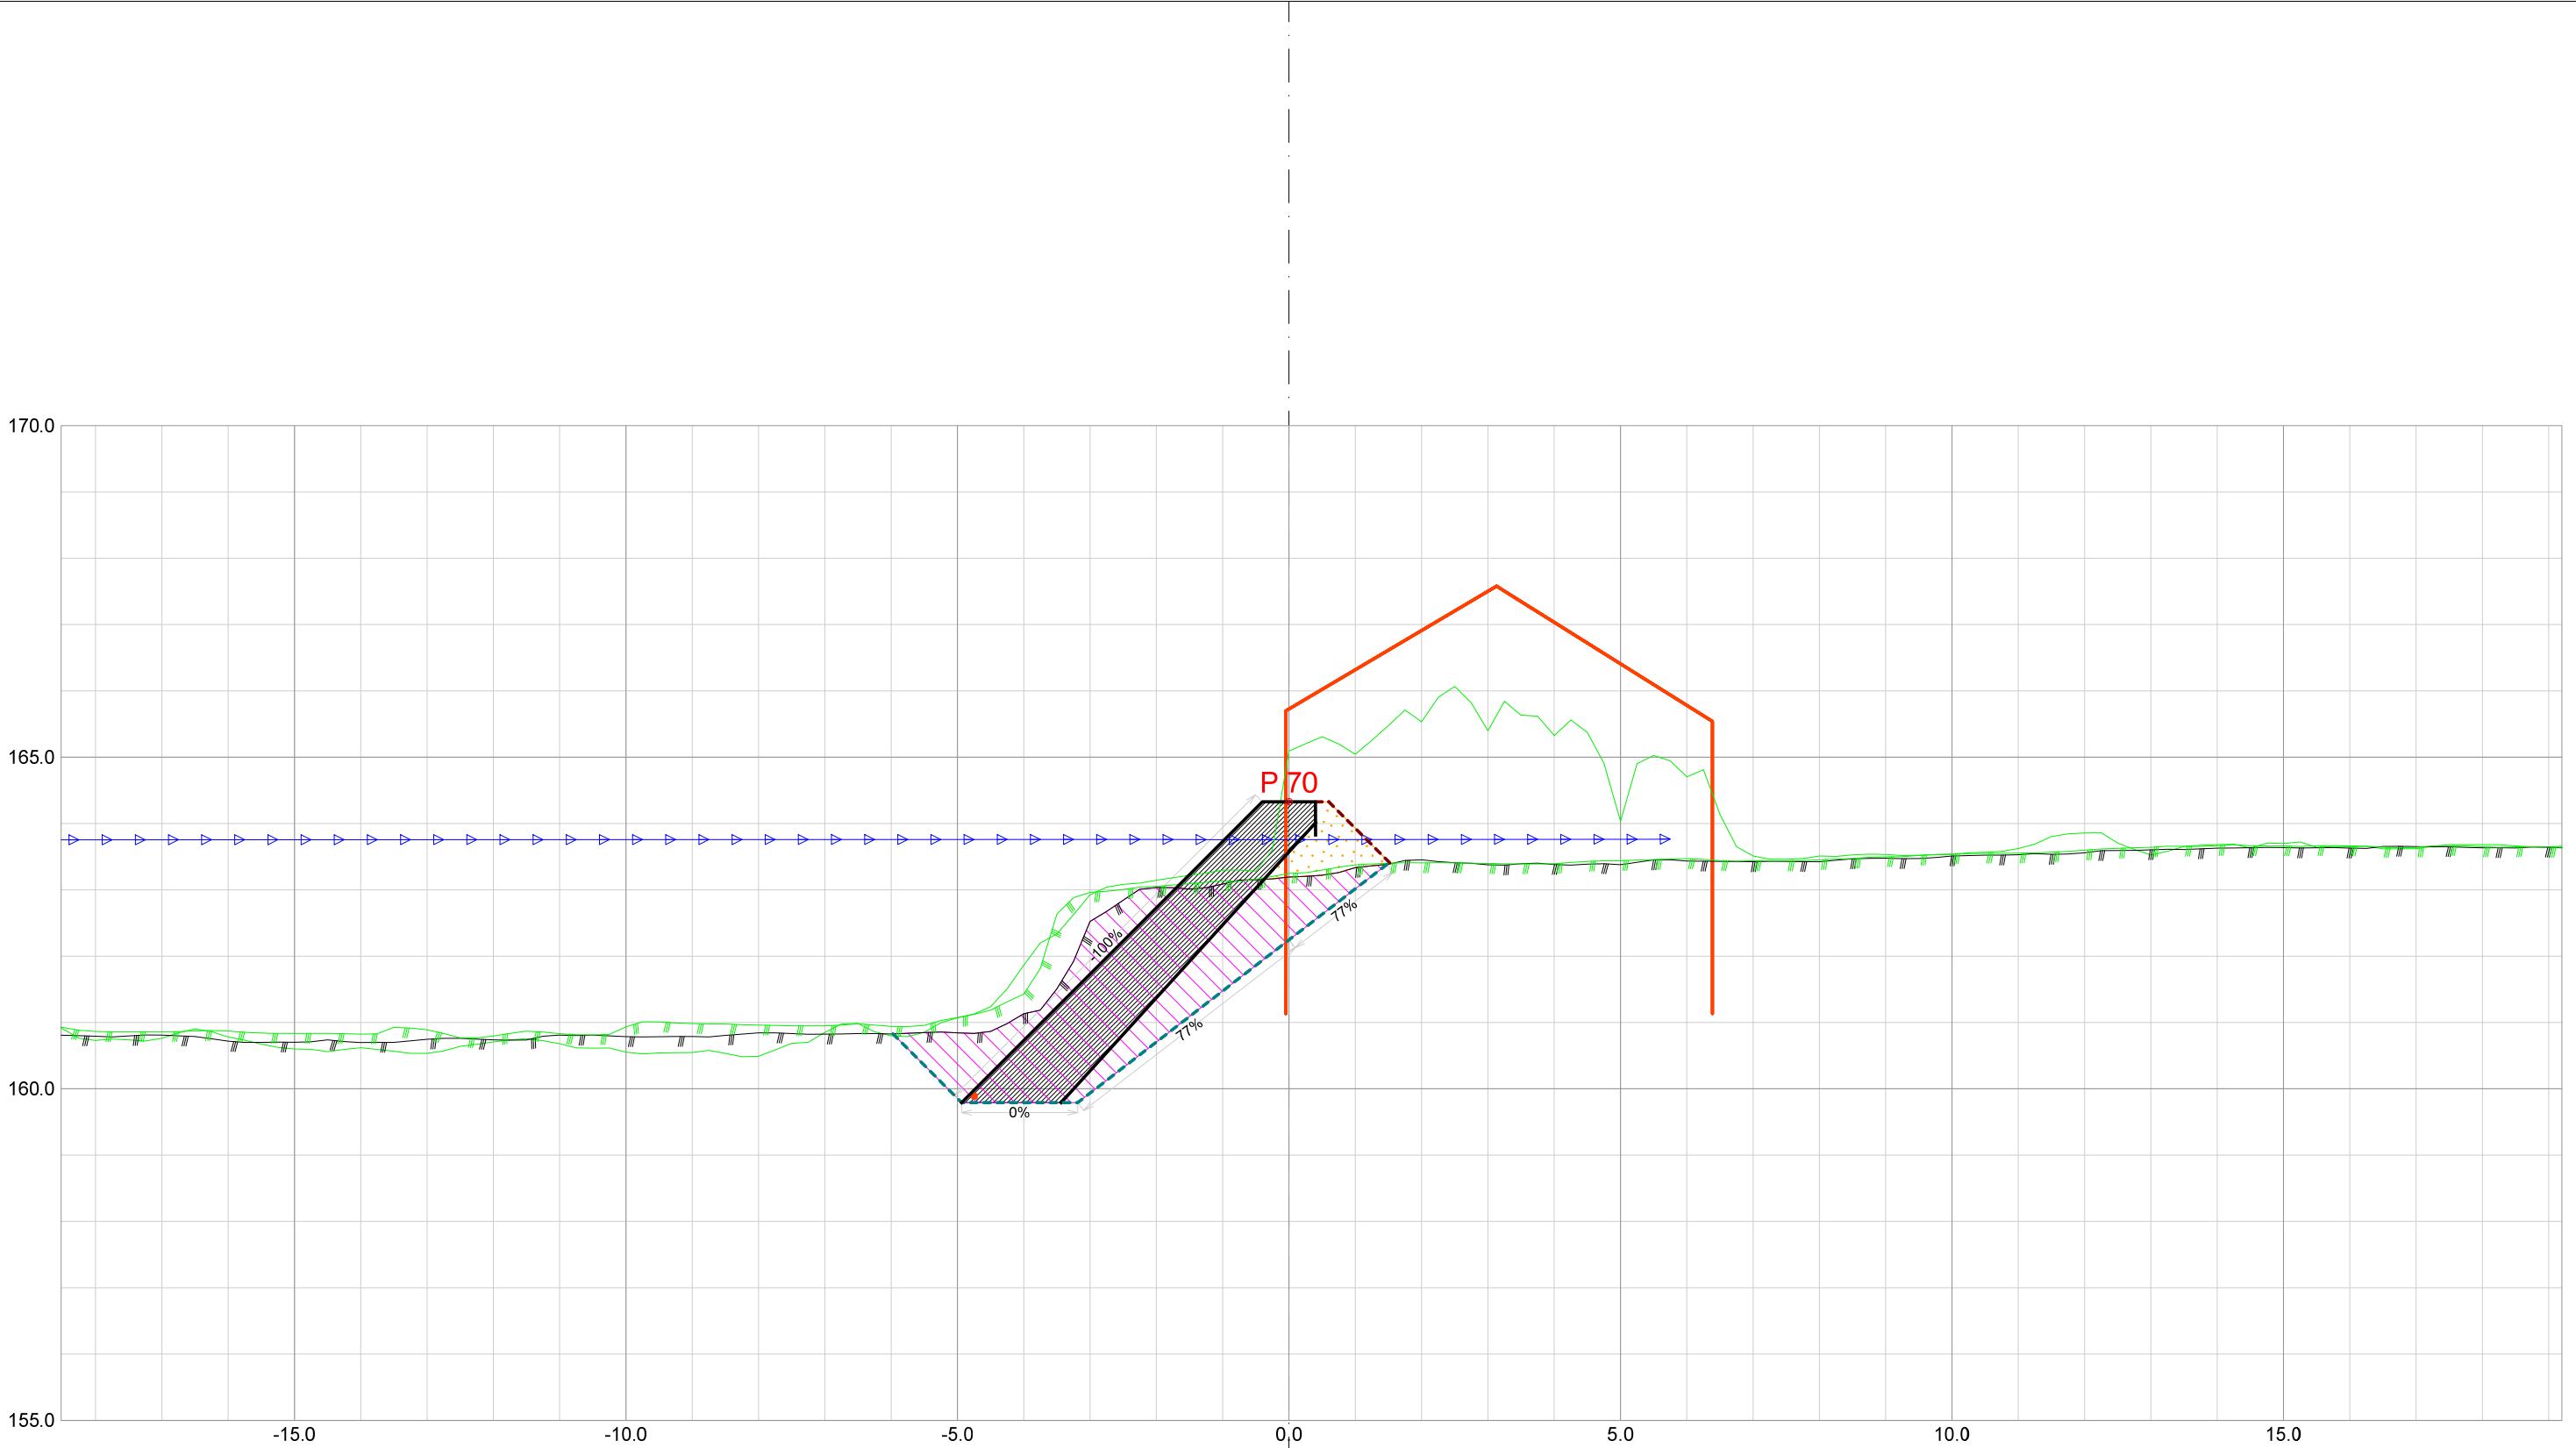


Forprosjekt Rukkedøla						
Kommune Nesbyen				Fylke Buskerud		
Dato 21.11.2025	Konstr./tegnet		Godkjent	Målestokk/Format 1:100 /A3		NVE Norges vassdrags- og energidirektorat
Inngrepsnummer Flomsikring Nesbyen						
Tverrprofiler Forprosjekt Rukkedøla Sørsiden, nedstr Hajem bru					Vassdr. nr. 012.CCZ	
					301	

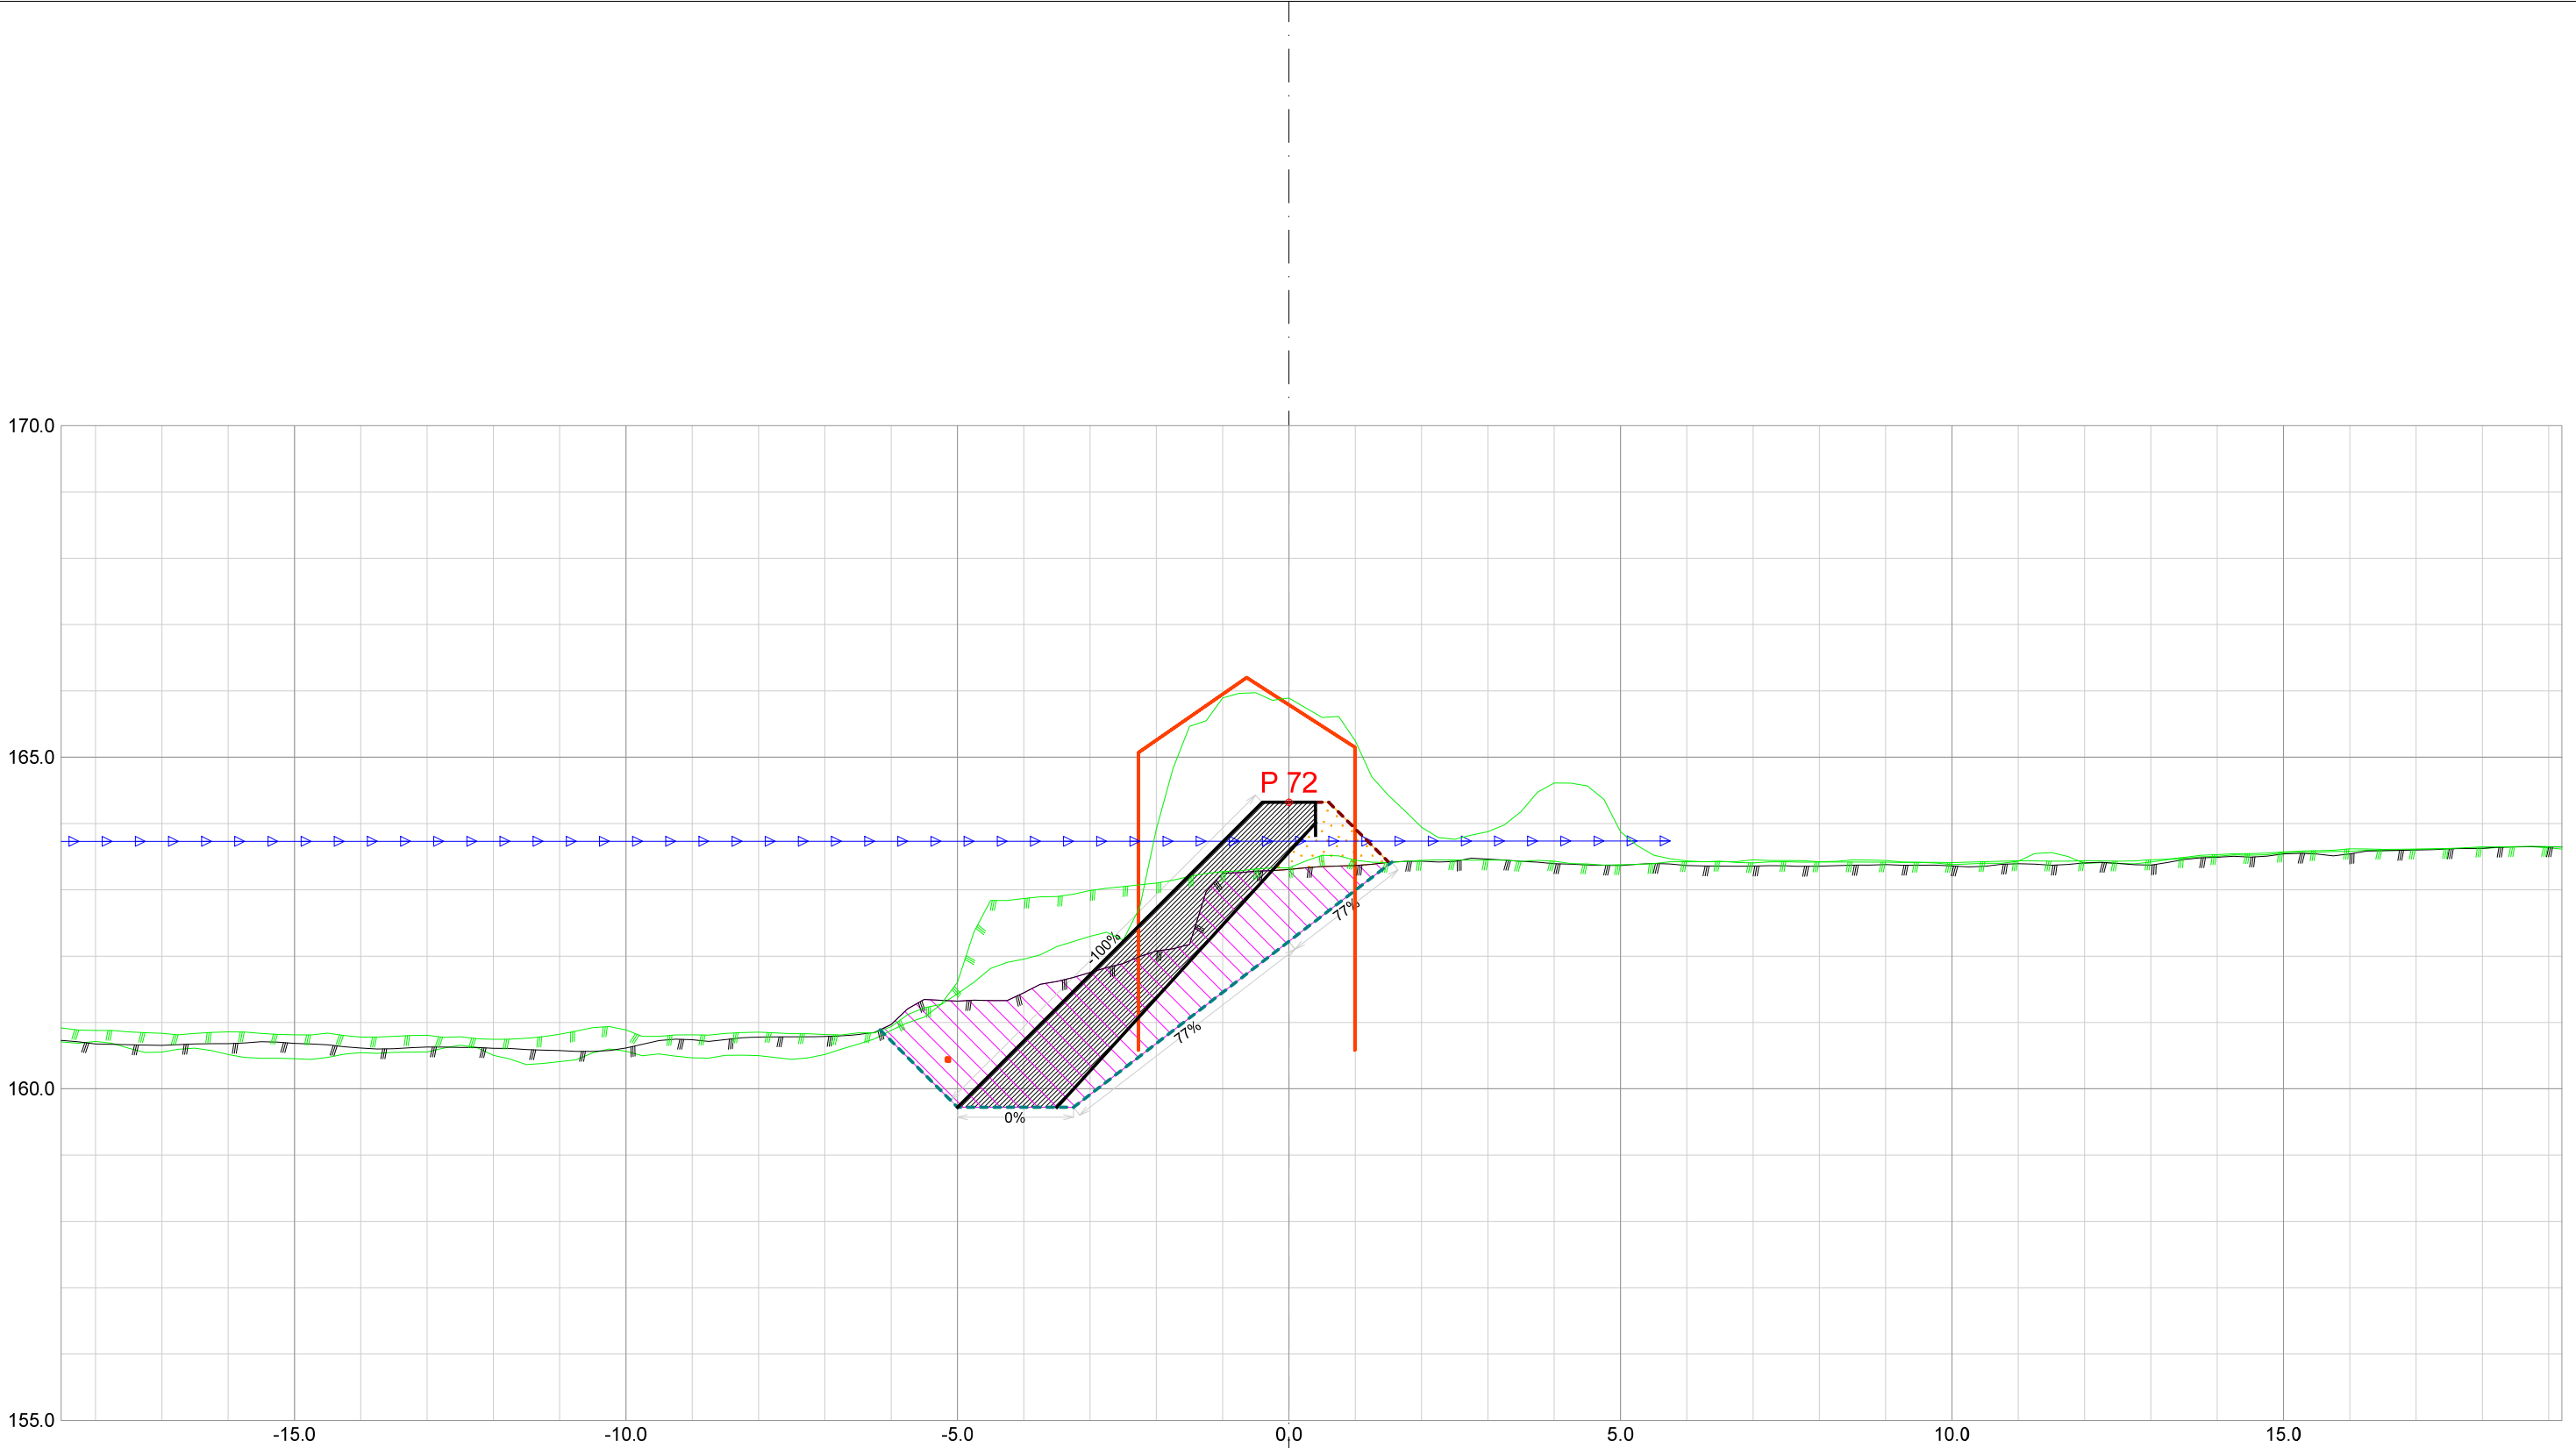


Forprosjekt Rukkedøla						
Kommune Nesbyen				Fylke Buskerud		
Dato 21.11.2025	Konstr./tegnet		Godkjent	Målestokk/Format 1:100 /A3		NVE Norges vassdrags- og energidirektorat
Inngrepsnummer Flomsikring Nesbyen						
Tverrprofiler Forprosjekt Rukkedøla Sørsiden, nedstr Hajem bru					Vassdr. nr. 012.CCZ	
					301	

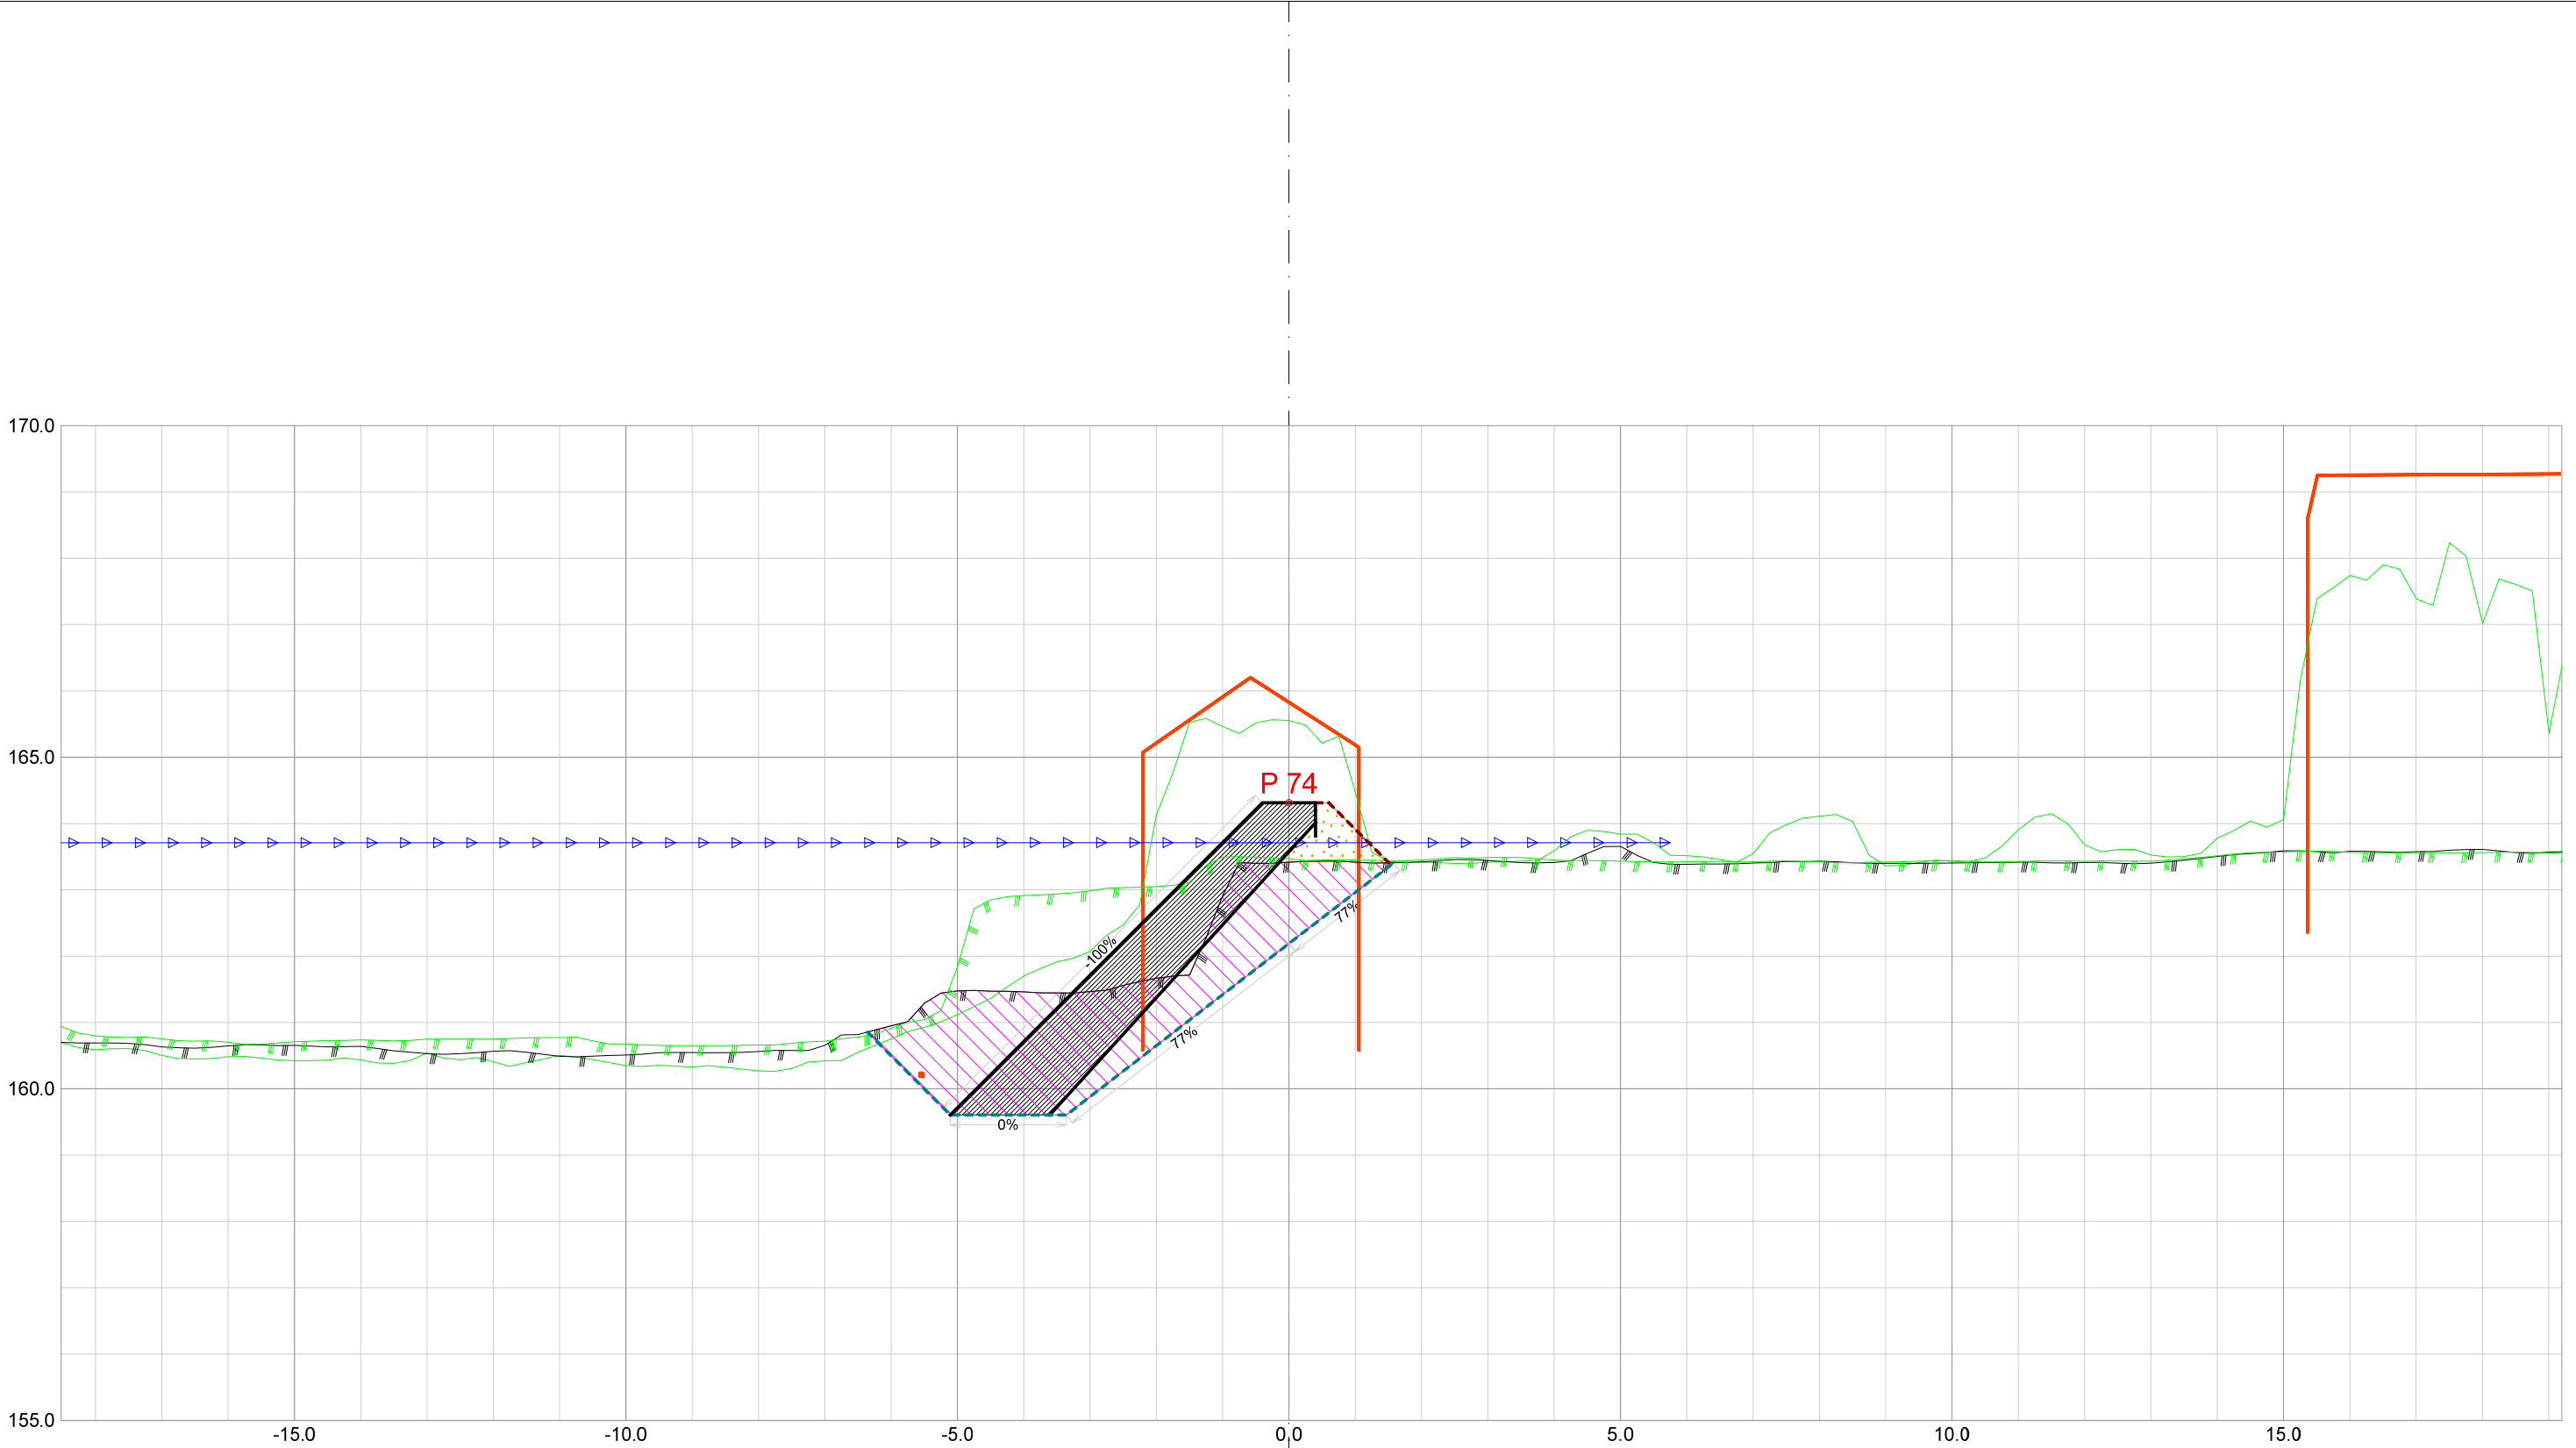


Forprosjekt Rukkedøla						
Kommune Nesbyen				Fylke Buskerud		
Dato 21.11.2025	Konstr./tegnet	Godkjent	Målestokk/Format		NVE Norges vassdrags- og energidirektorat	ør 7
Inngrepsnummer			1:100 /A3			
Flomsikring Nesbyen						
Tverrprofiler Forprosjekt Rukkedøla Sørsiden, nedstr Hajem bru				Vassdr. nr. 012.CCZ		
				301		

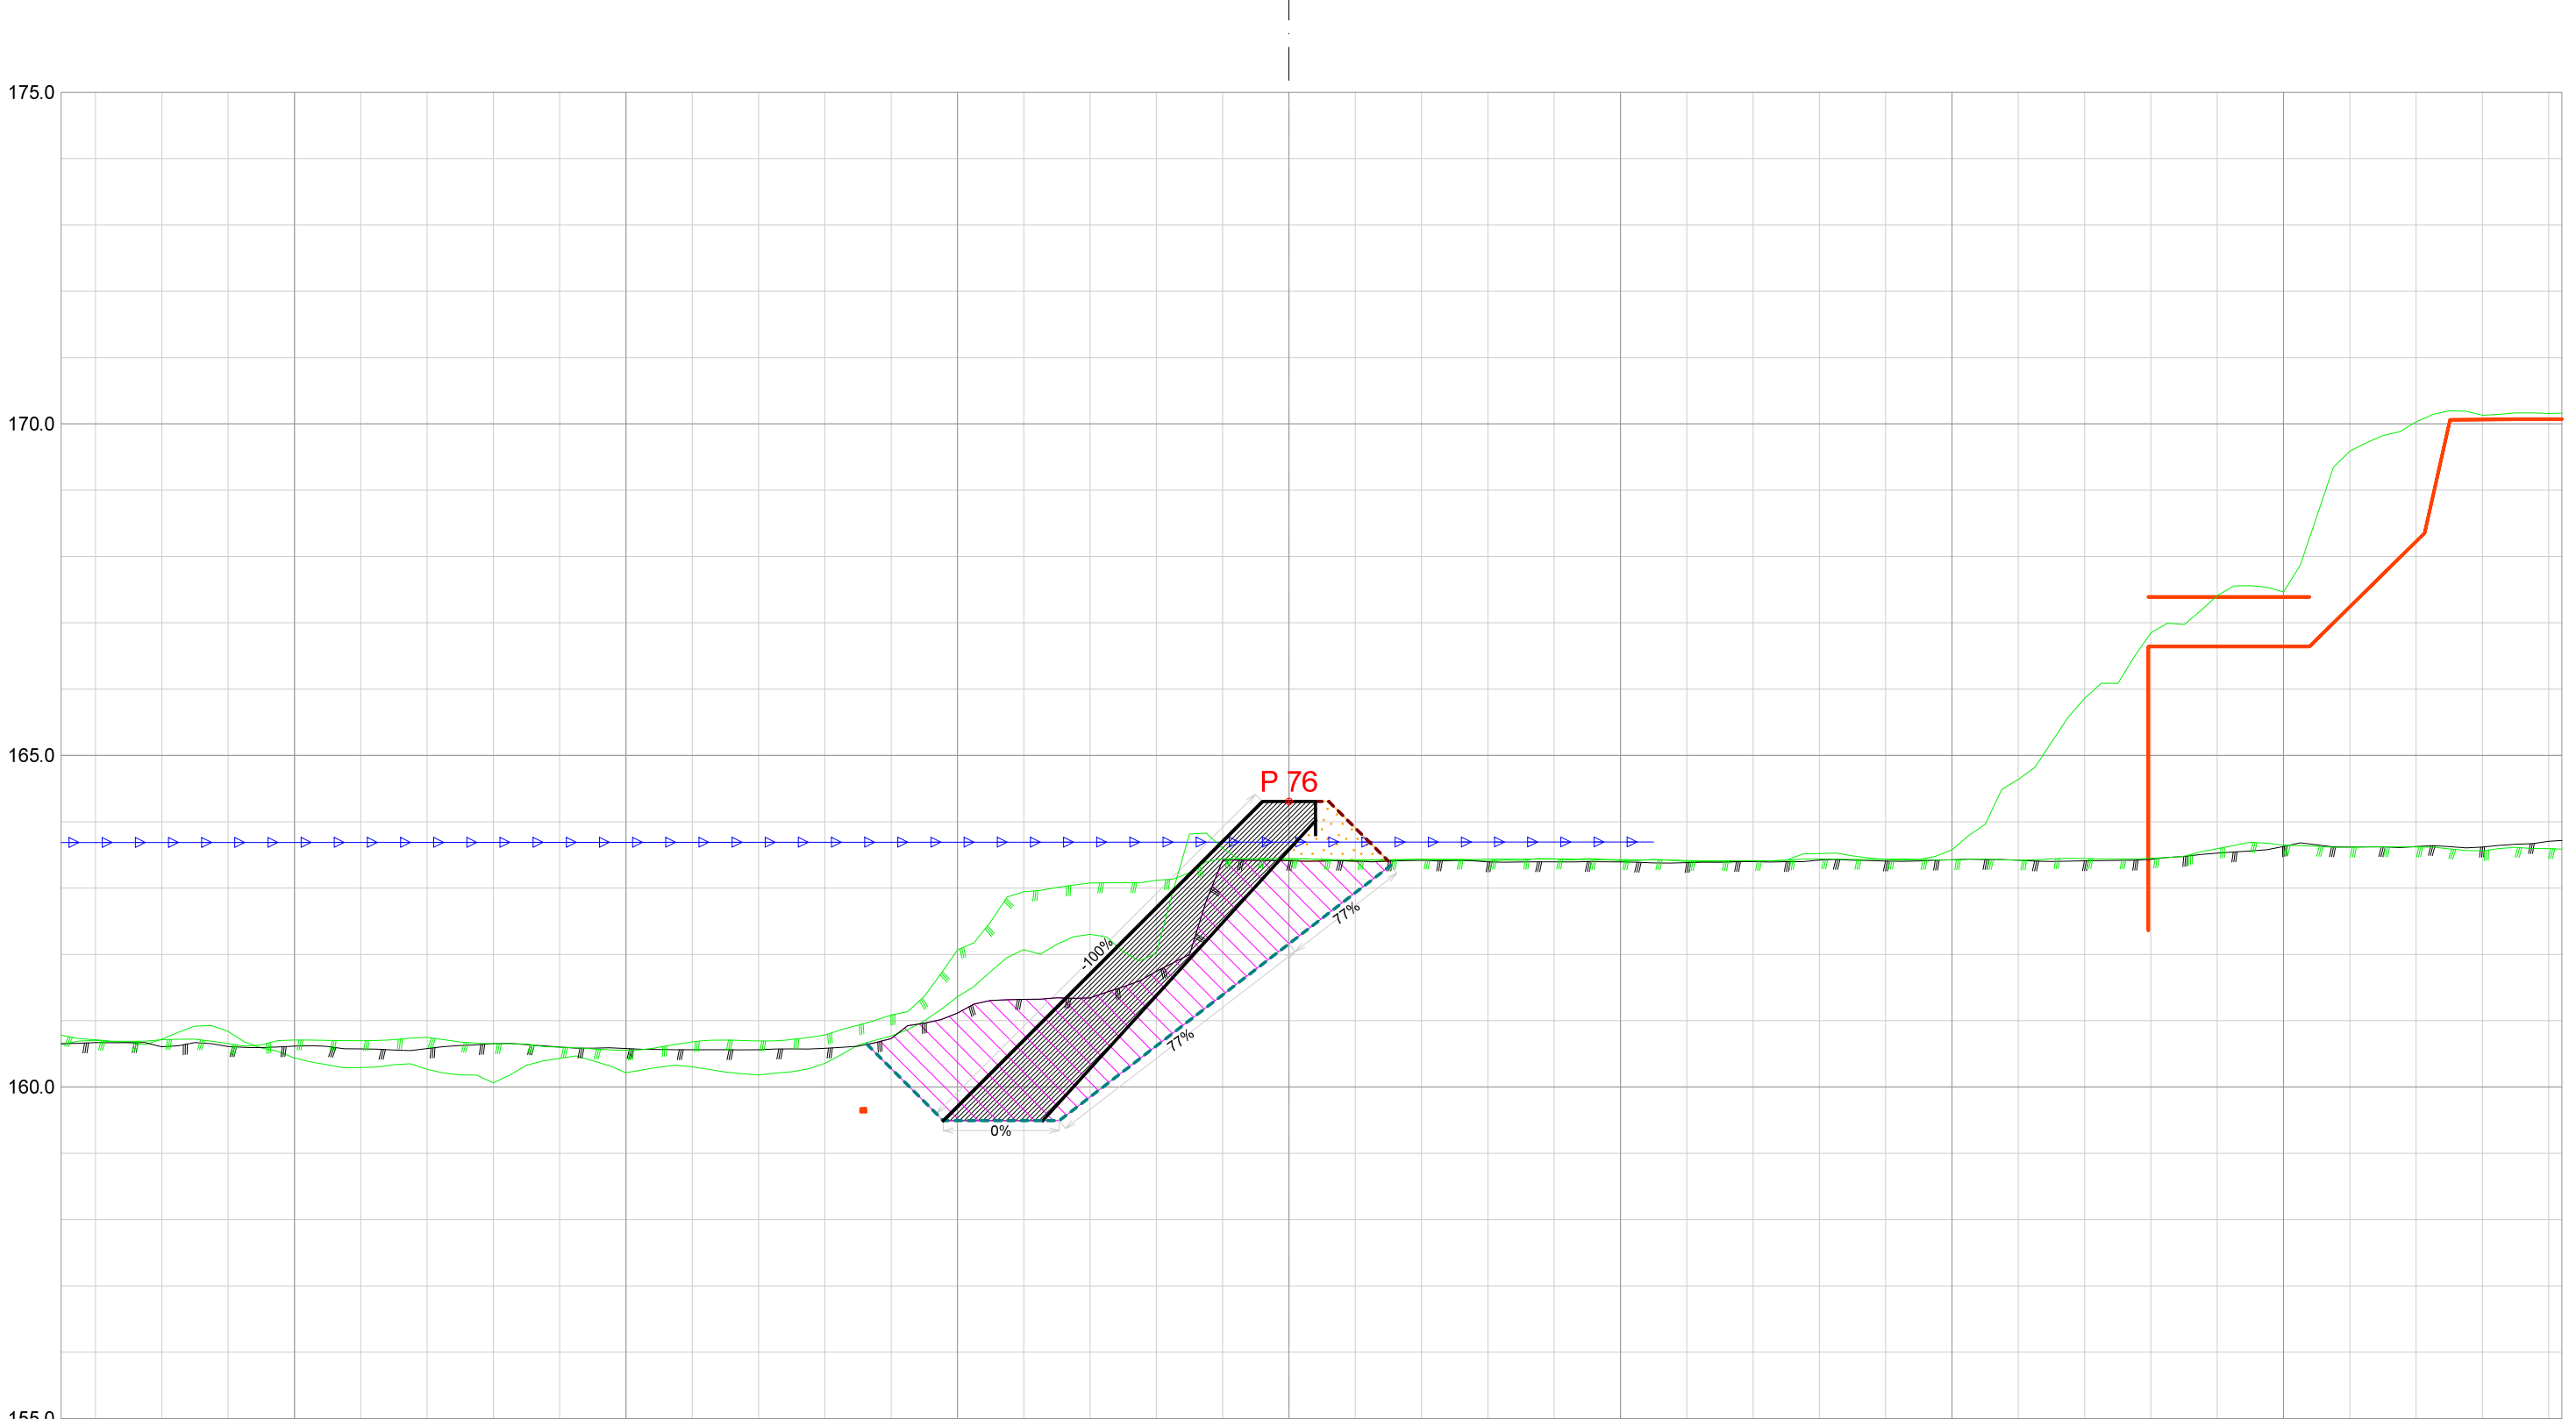


Forprosjekt Rukkedøla						
Kommune Nesbyen				Fylke Buskerud		
Dato 21.11.2025	Konstr./tegnet		Godkjent	Målestokk/Format 1:100 /A3		NVE Norges vassdrags- og energidirektorat
Inngrepsnummer Flomsikring Nesbyen						
Tverrprofiler Forprosjekt Rukkedøla Sørsiden, nedstr Hajem bru					Vassdr. nr. 012.CCZ	
					301	

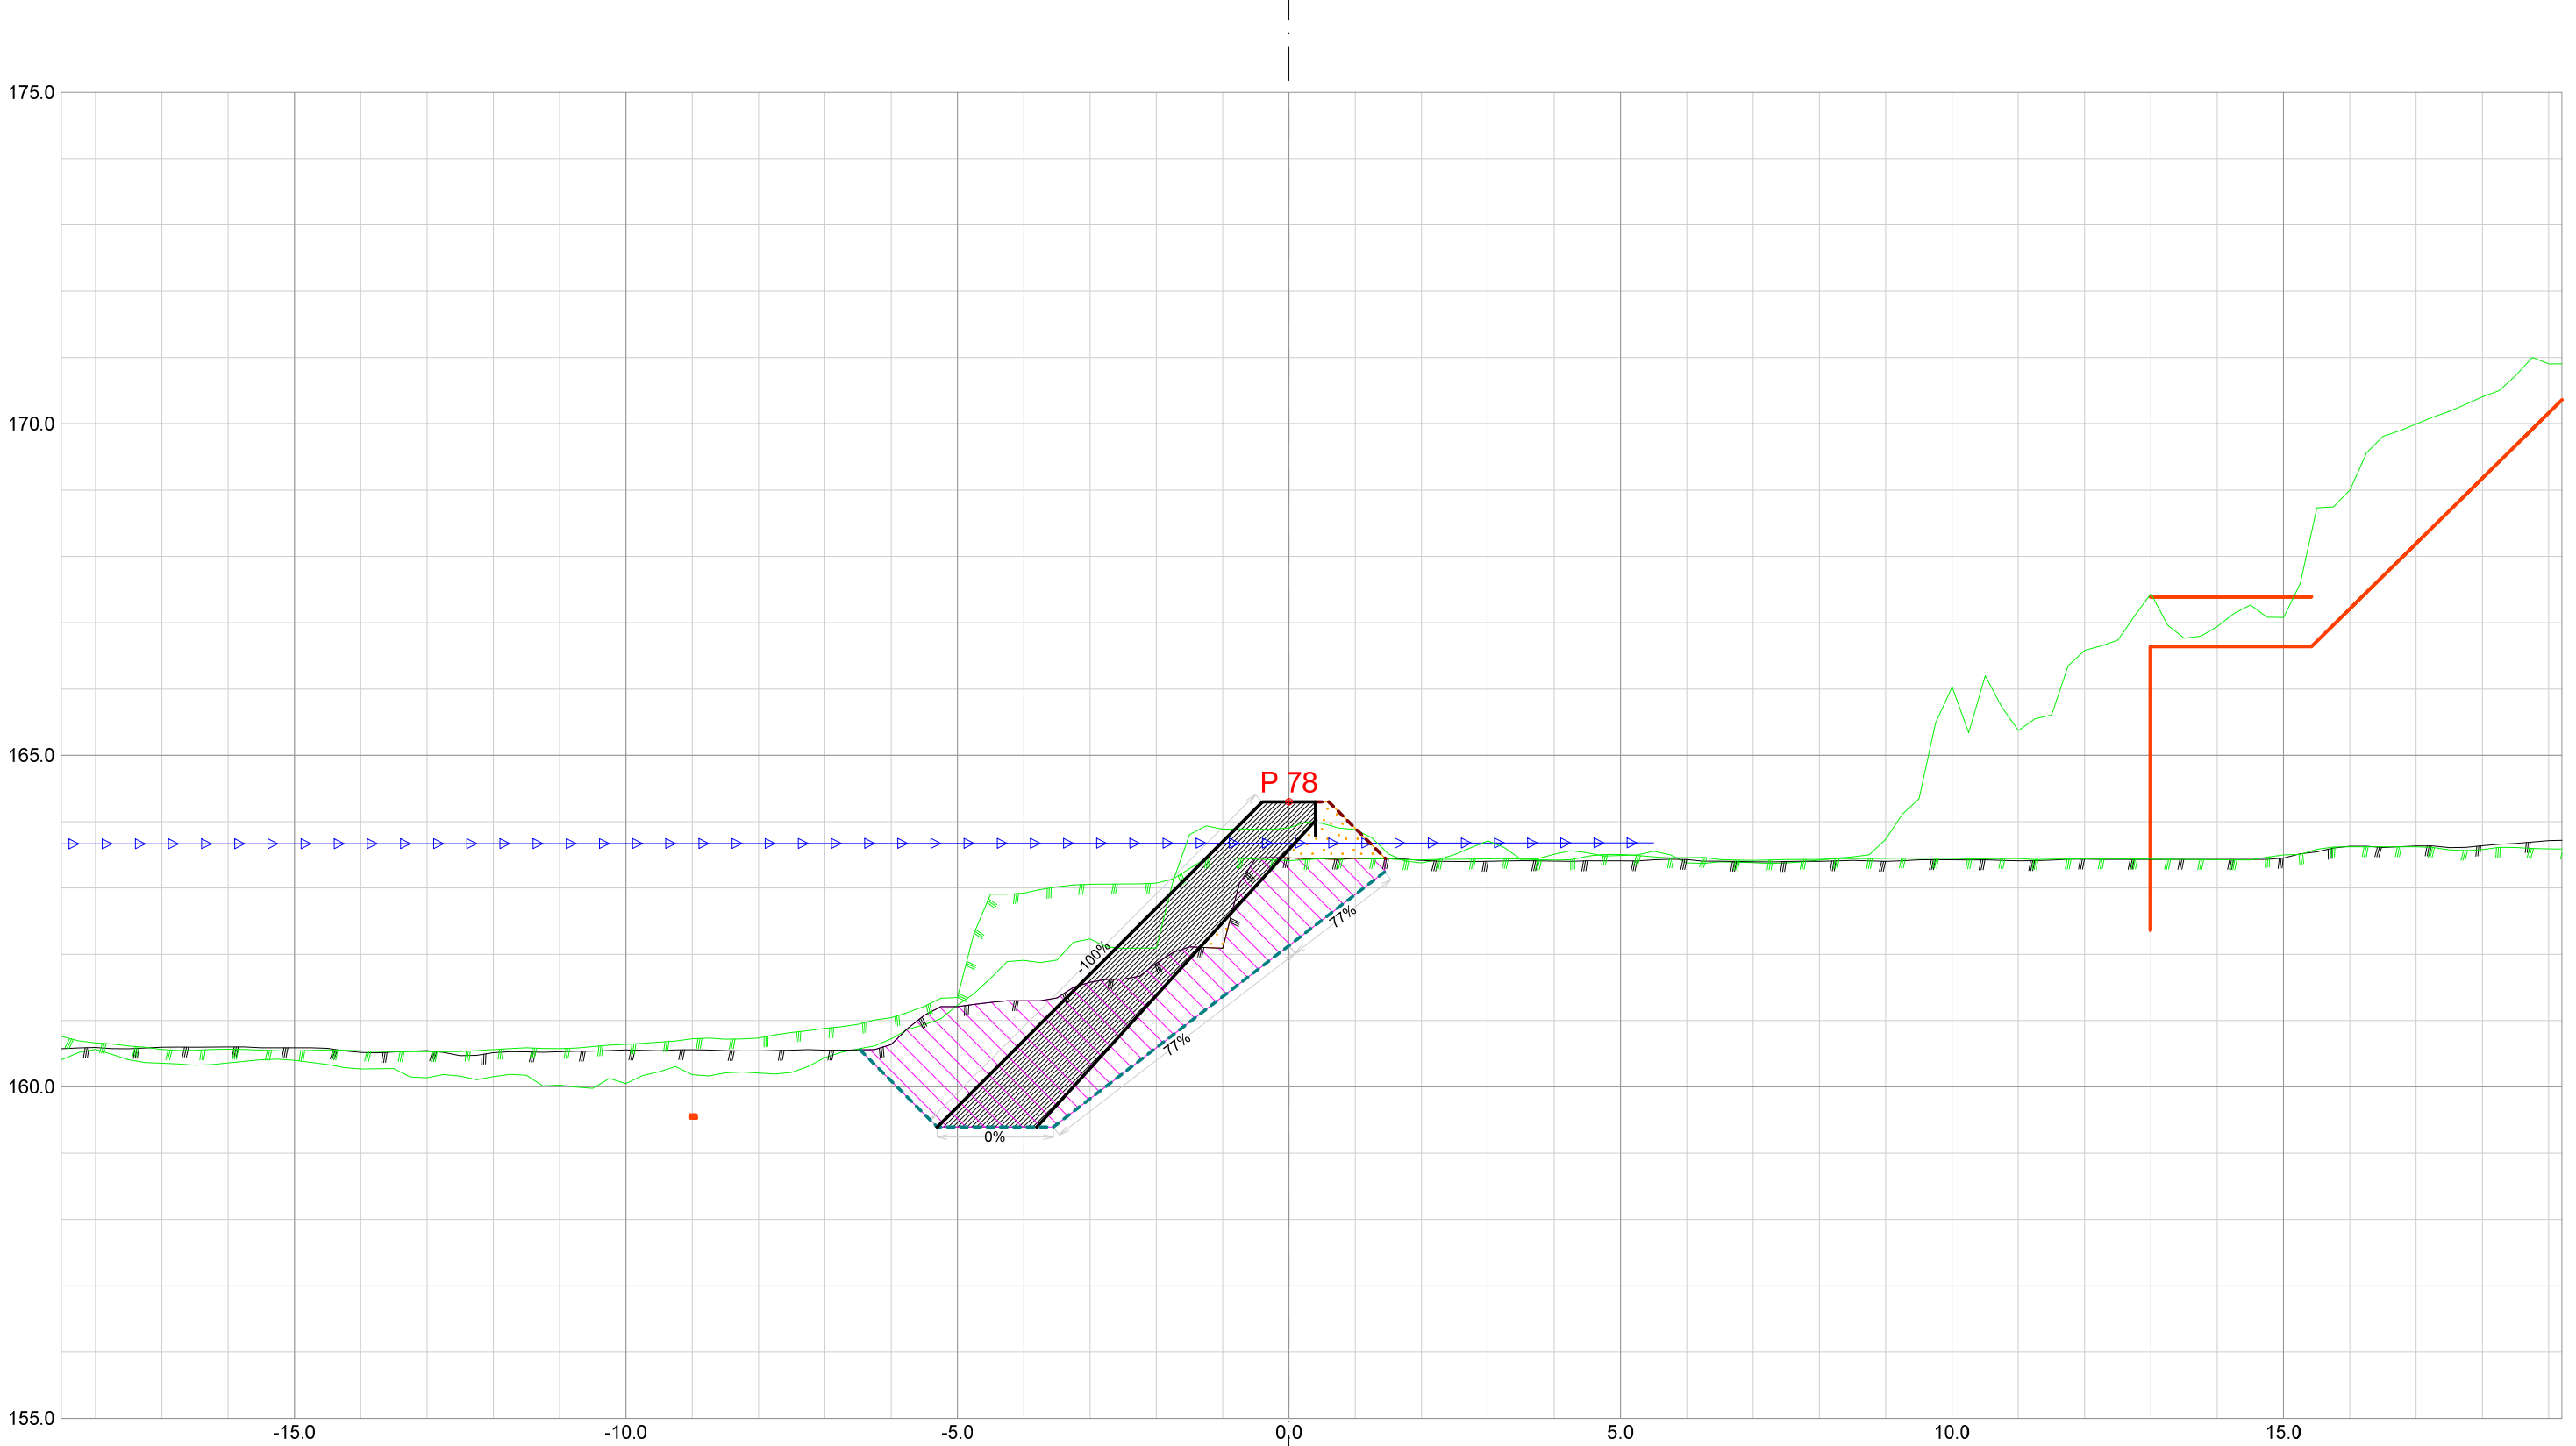


Forprosjekt Rukkedøla						
Kommune Nesbyen				Fylke Buskerud		
Dato 21.11.2025	Konstr./tegnet		Godkjent	Målestokk/Format 1:100 /A3		NVE Norges vassdrags- og energidirektorat
Inngrepsnummer Flomsikring Nesbyen						
Tverrprofiler Forprosjekt Rukkedøla Sørsiden, nedstr Hajem bru					Vassdr. nr. 012.CCZ	
					301	

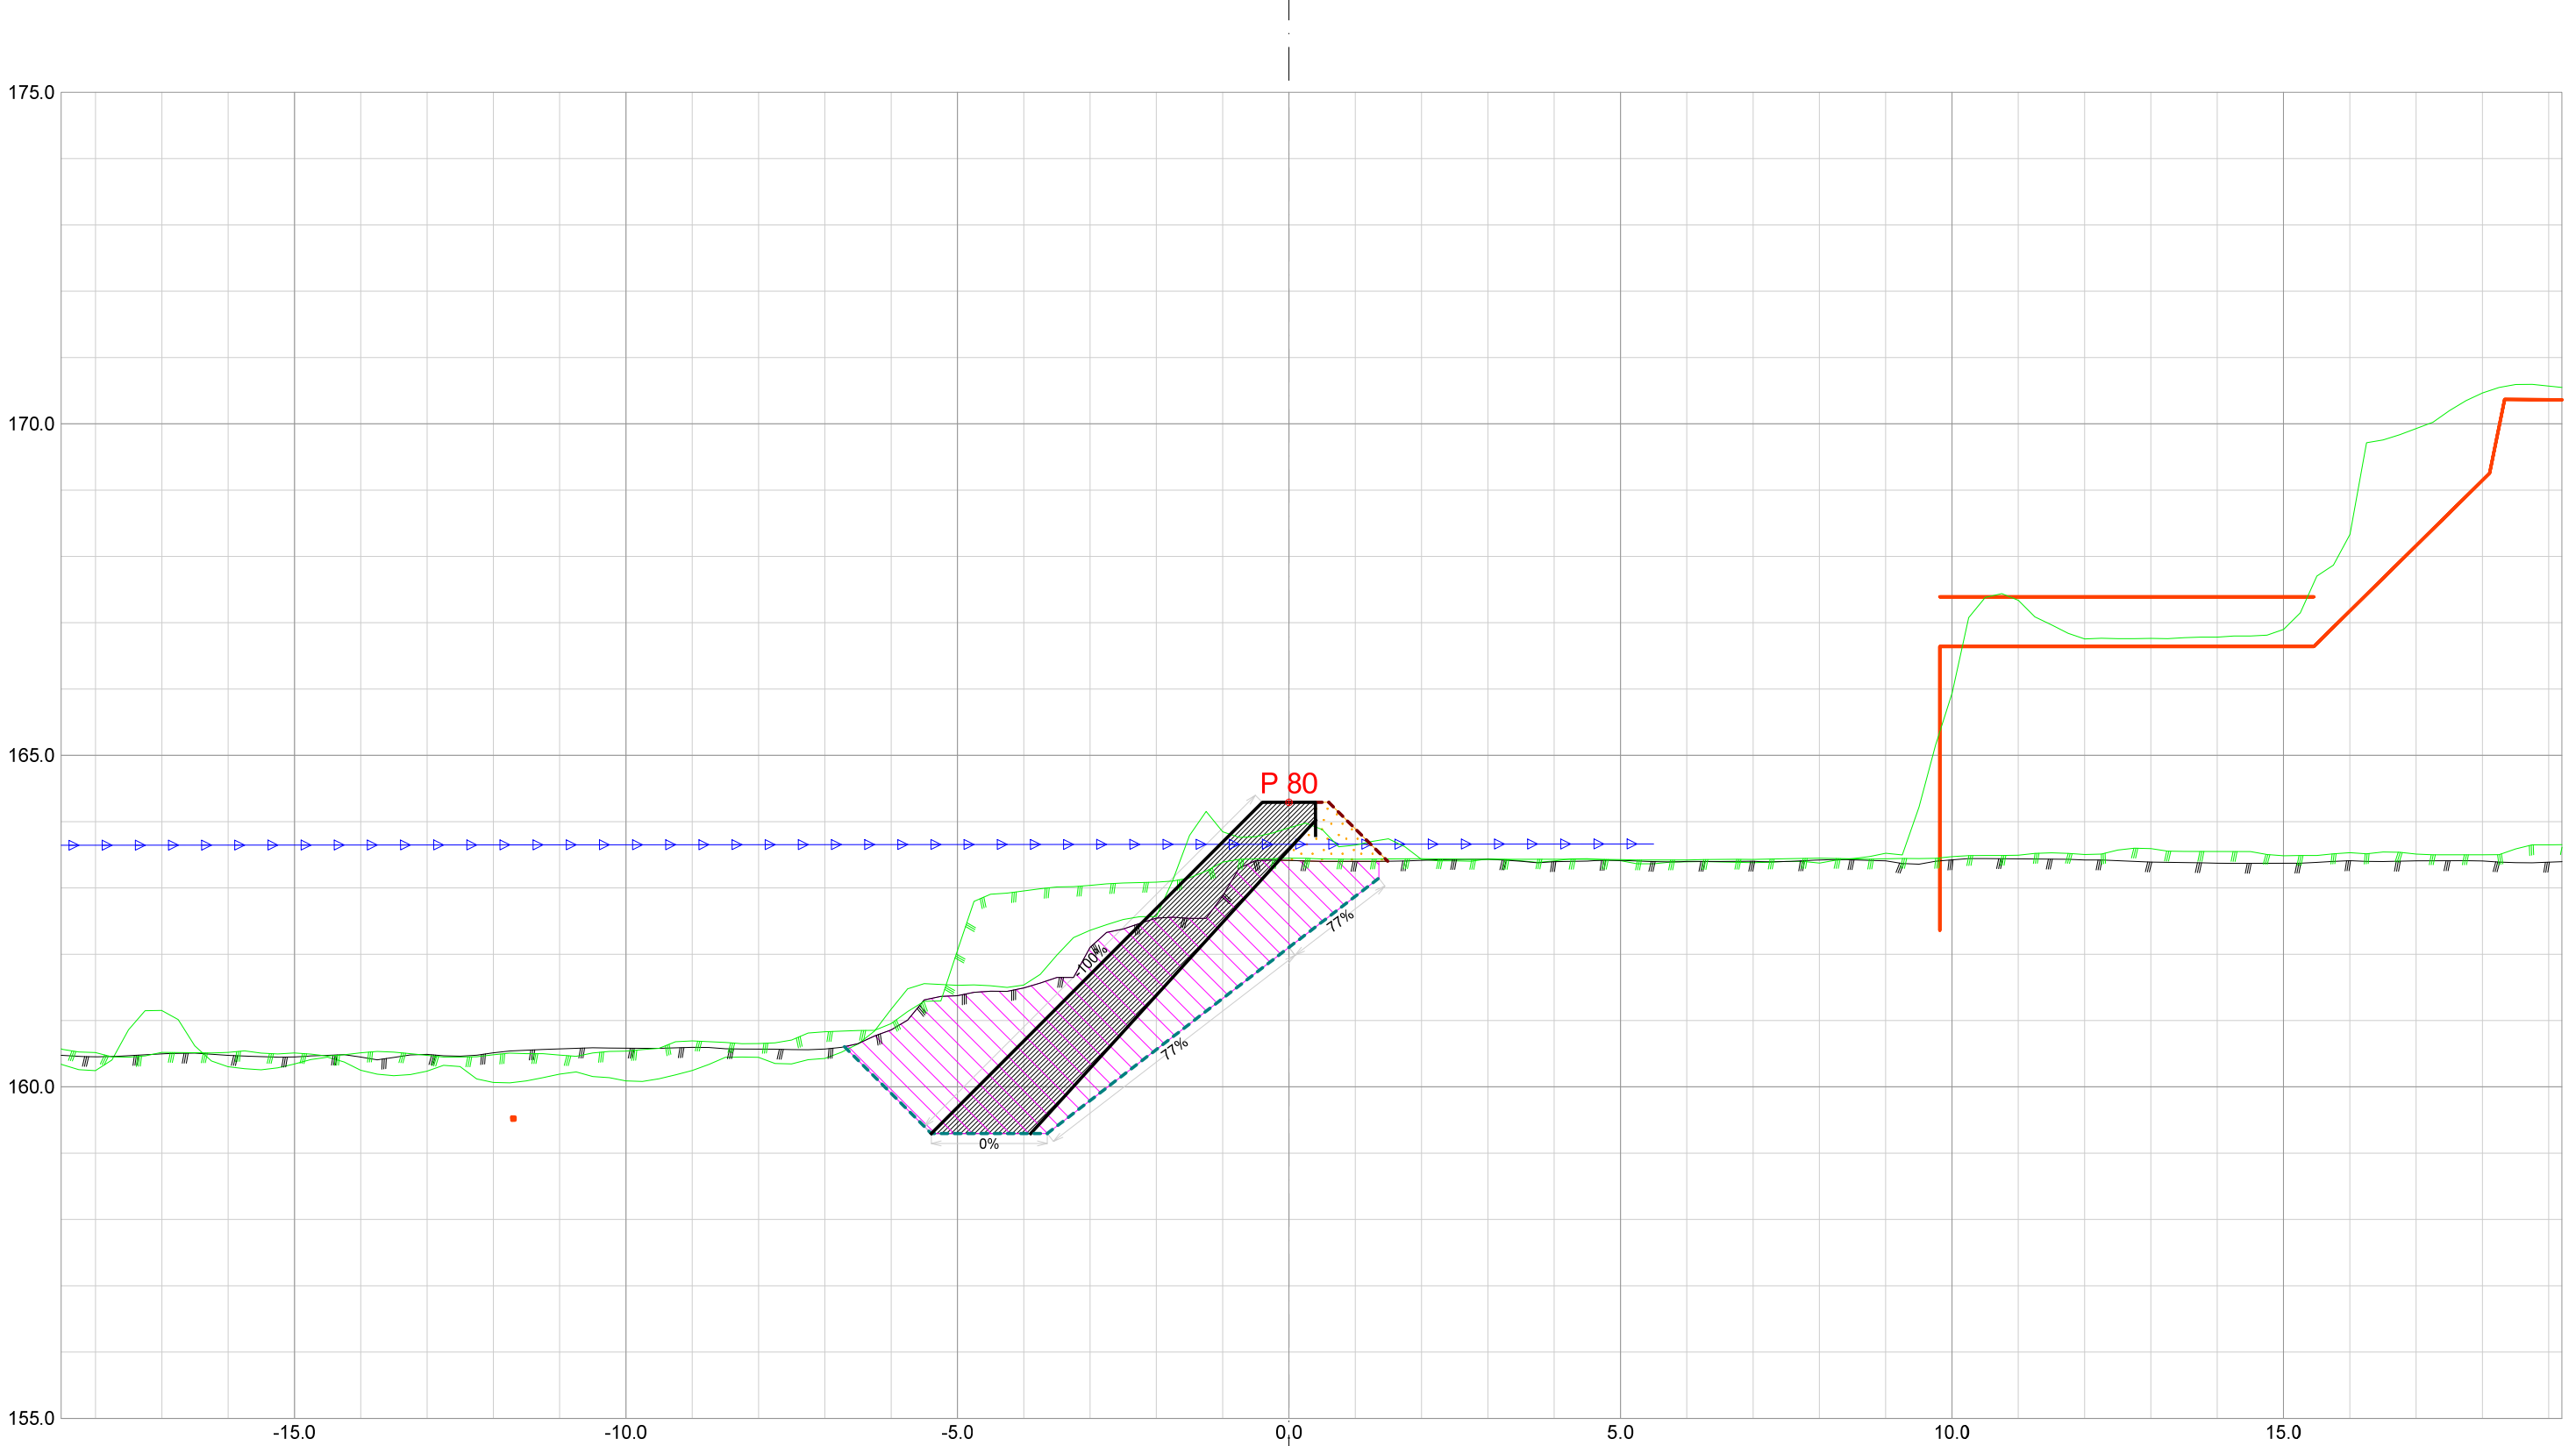


Forprosjekt Rukkedøla						
Kommune Nesbyen				Fylke Buskerud		
Dato 21.11.2025	Konstr./tegnet		Godkjent	Målestokk/Format 1:100 /A3		NVE Norges vassdrags- og energidirektorat
Inngrepsnummer Flomsikring Nesbyen						
Tverrprofiler Forprosjekt Rukkedøla Sørsiden, nedstr Hajem bru					Vassdr. nr. 012.CCZ	
					301	

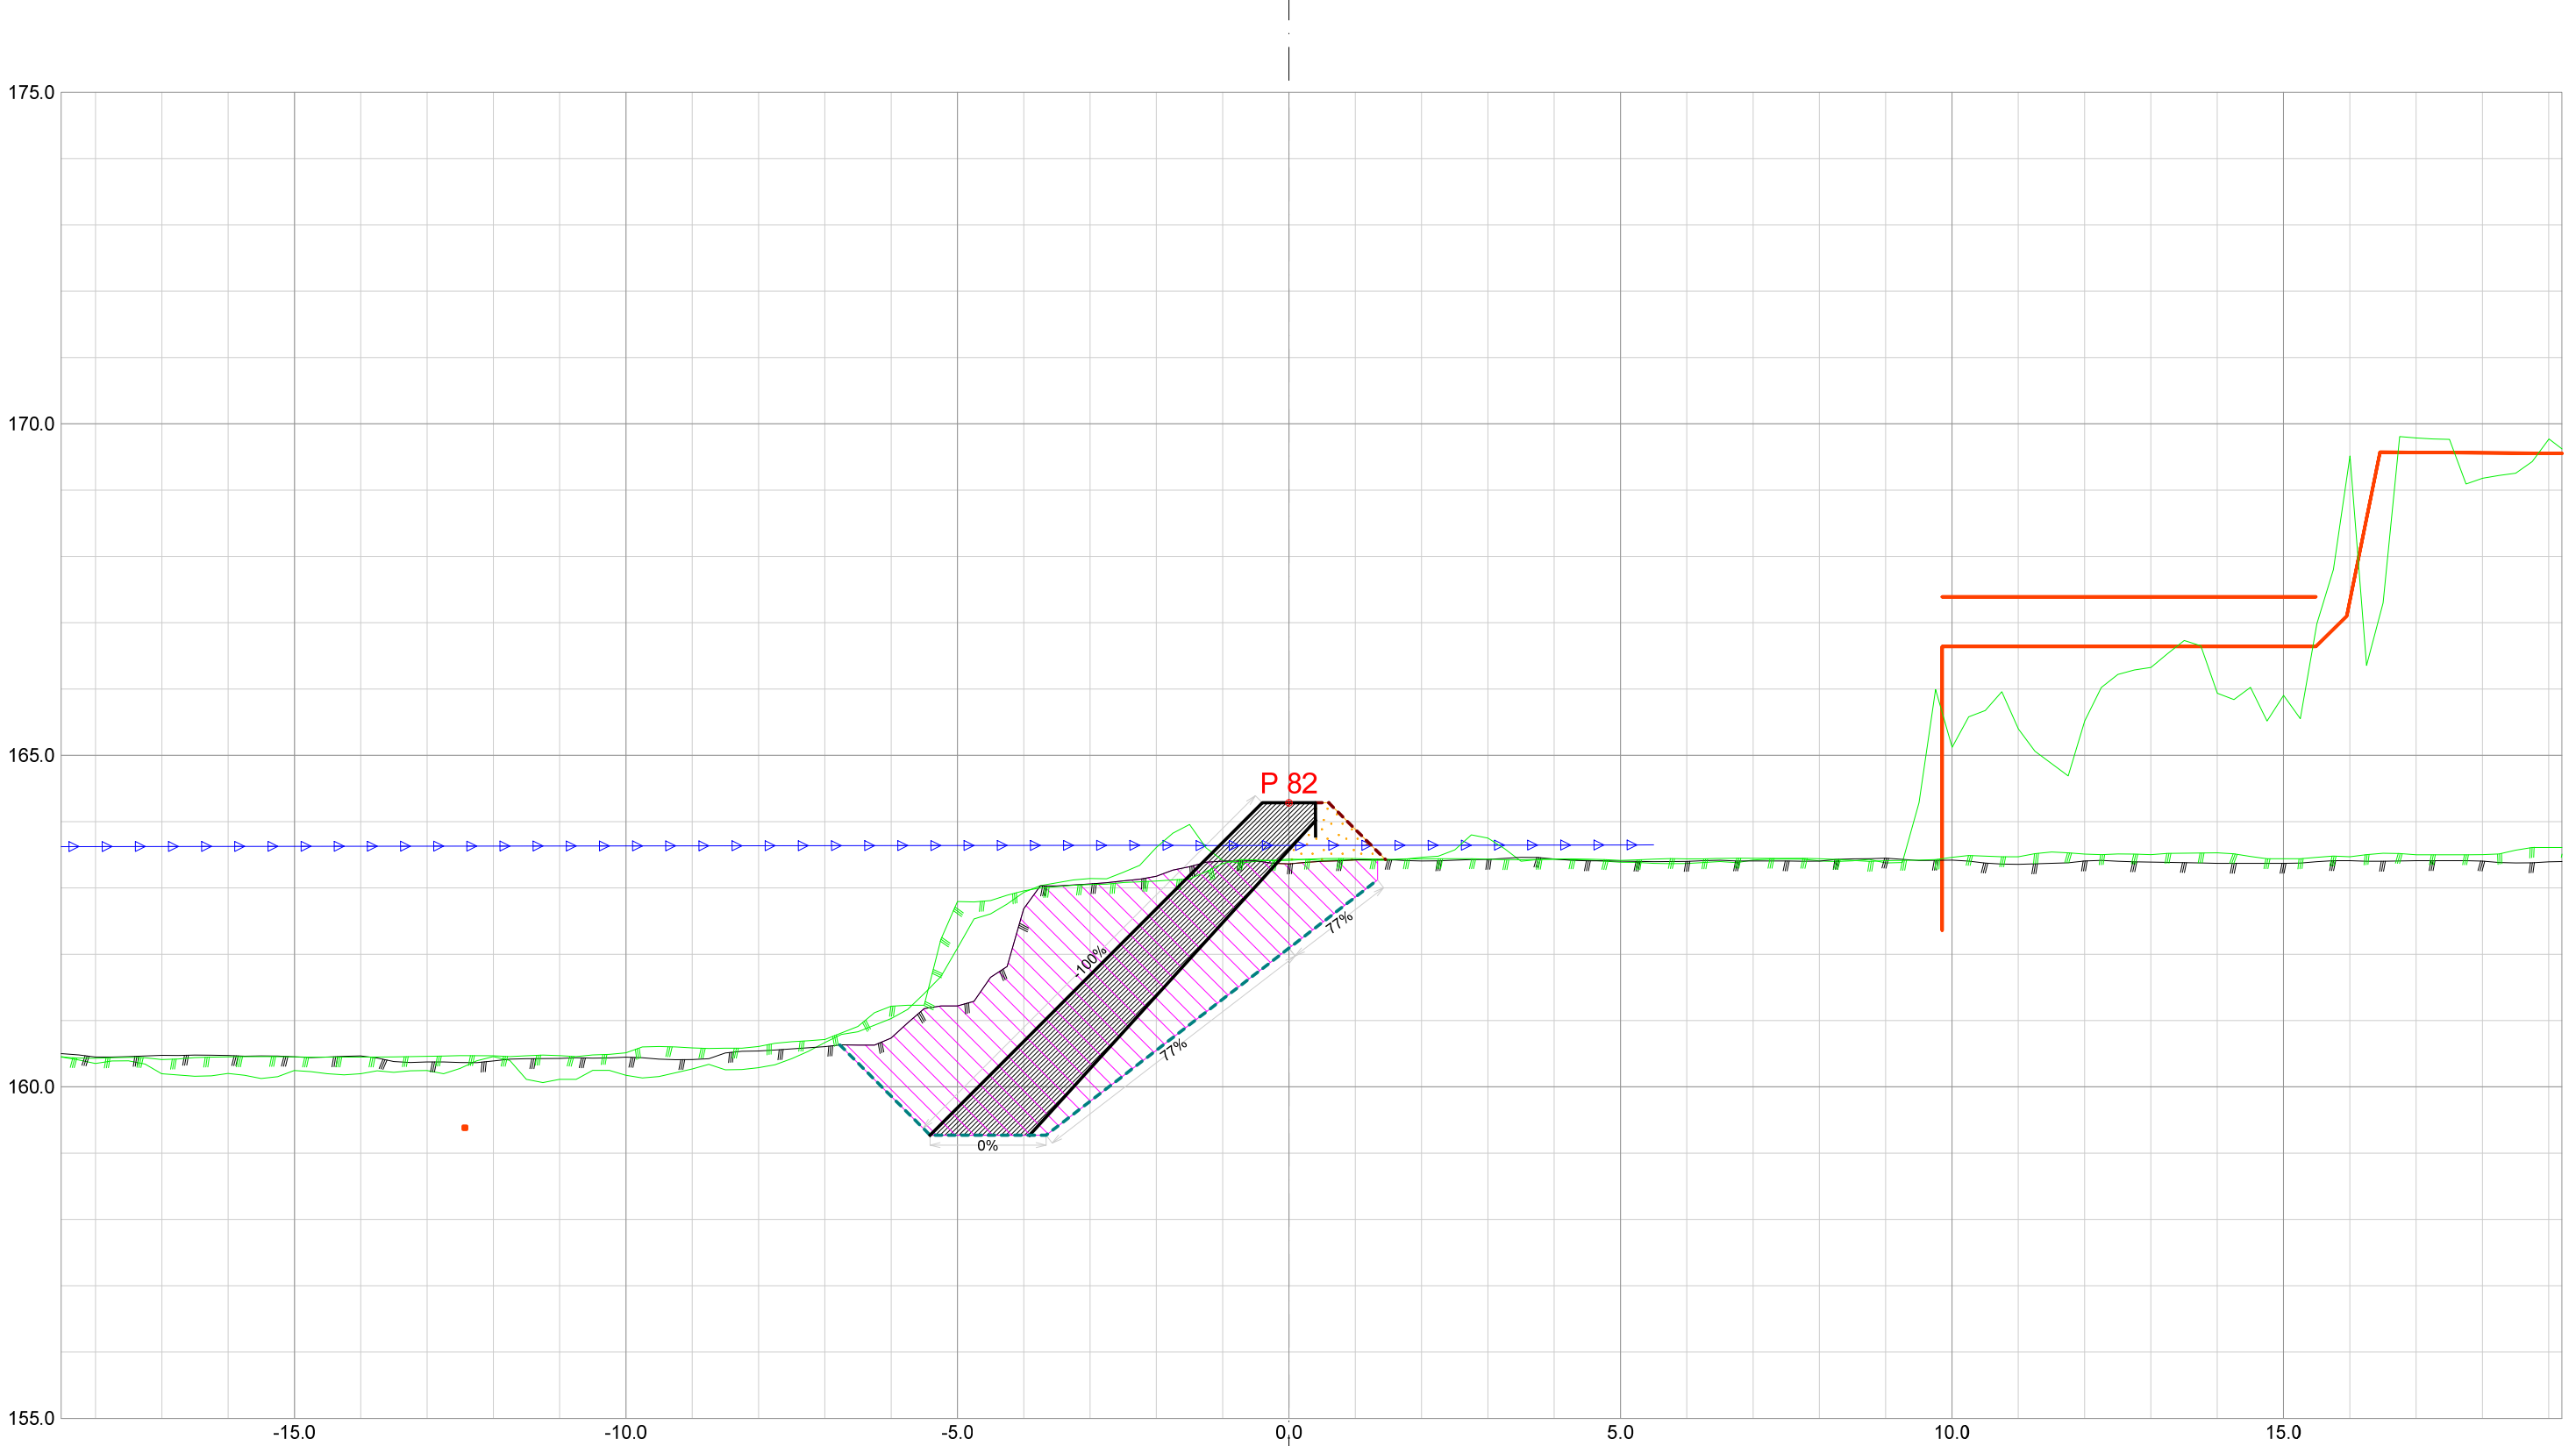

Forprosjekt Rukkedøla						
Kommune Nesbyen				Fylke Buskerud		
Dato 21.11.2025	Konstr./tegnet	Godkjent	Målestokk/Format 1:100 /A3		NVE Norges vassdrags- og energidirektorat	ør 7
Inngrepsnummer Flomsikring Nesbyen						
Tverrprofiler Forprosjekt Rukkedøla Sørsiden, nedstr Hajem bru				Vassdr. nr. 012.CCZ		
				301		

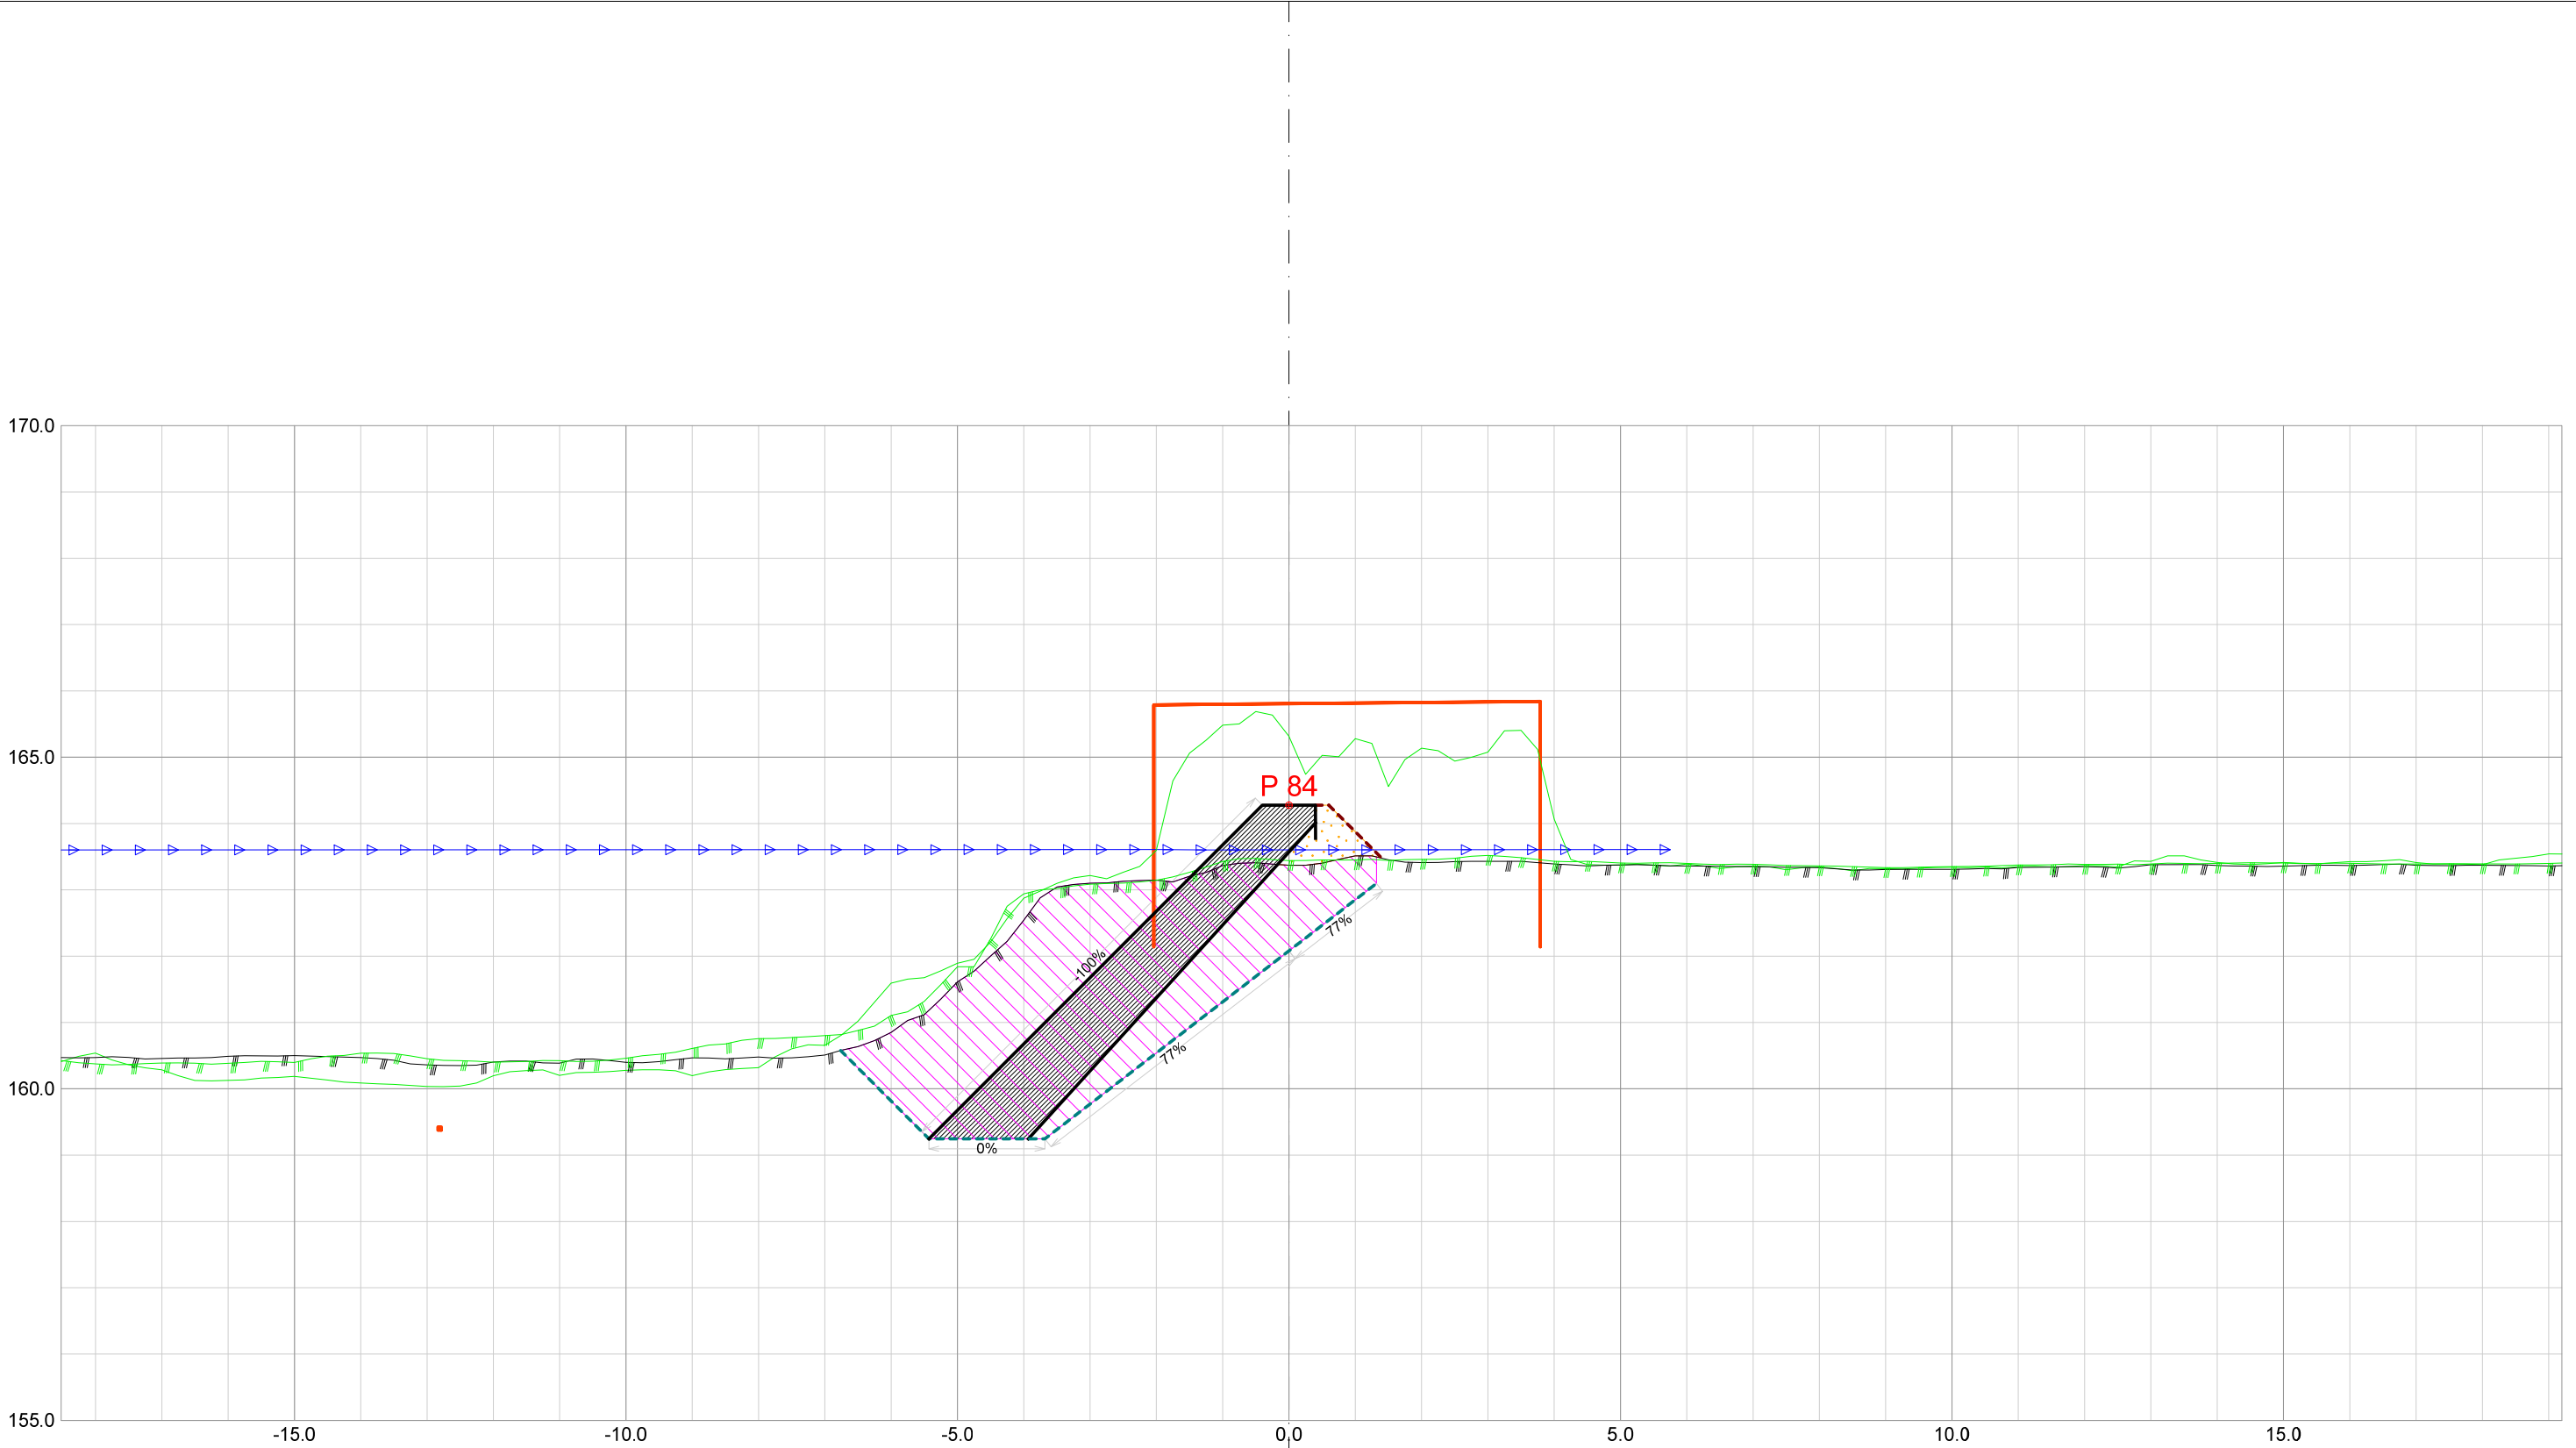


Forprosjekt Rukkedøla						
Kommune Nesbyen				Fylke Buskerud		
Dato 21.11.2025	Konstr./tegnet		Godkjent	Målestokk/Format 1:100 /A3		NVE Norges vassdrags- og energidirektorat
Inngrepsnummer Flomsikring Nesbyen						
Tverrprofiler Forprosjekt Rukkedøla Sørsiden, nedstr Hajem bru					Vassdr. nr. 012.CCZ	
					301	

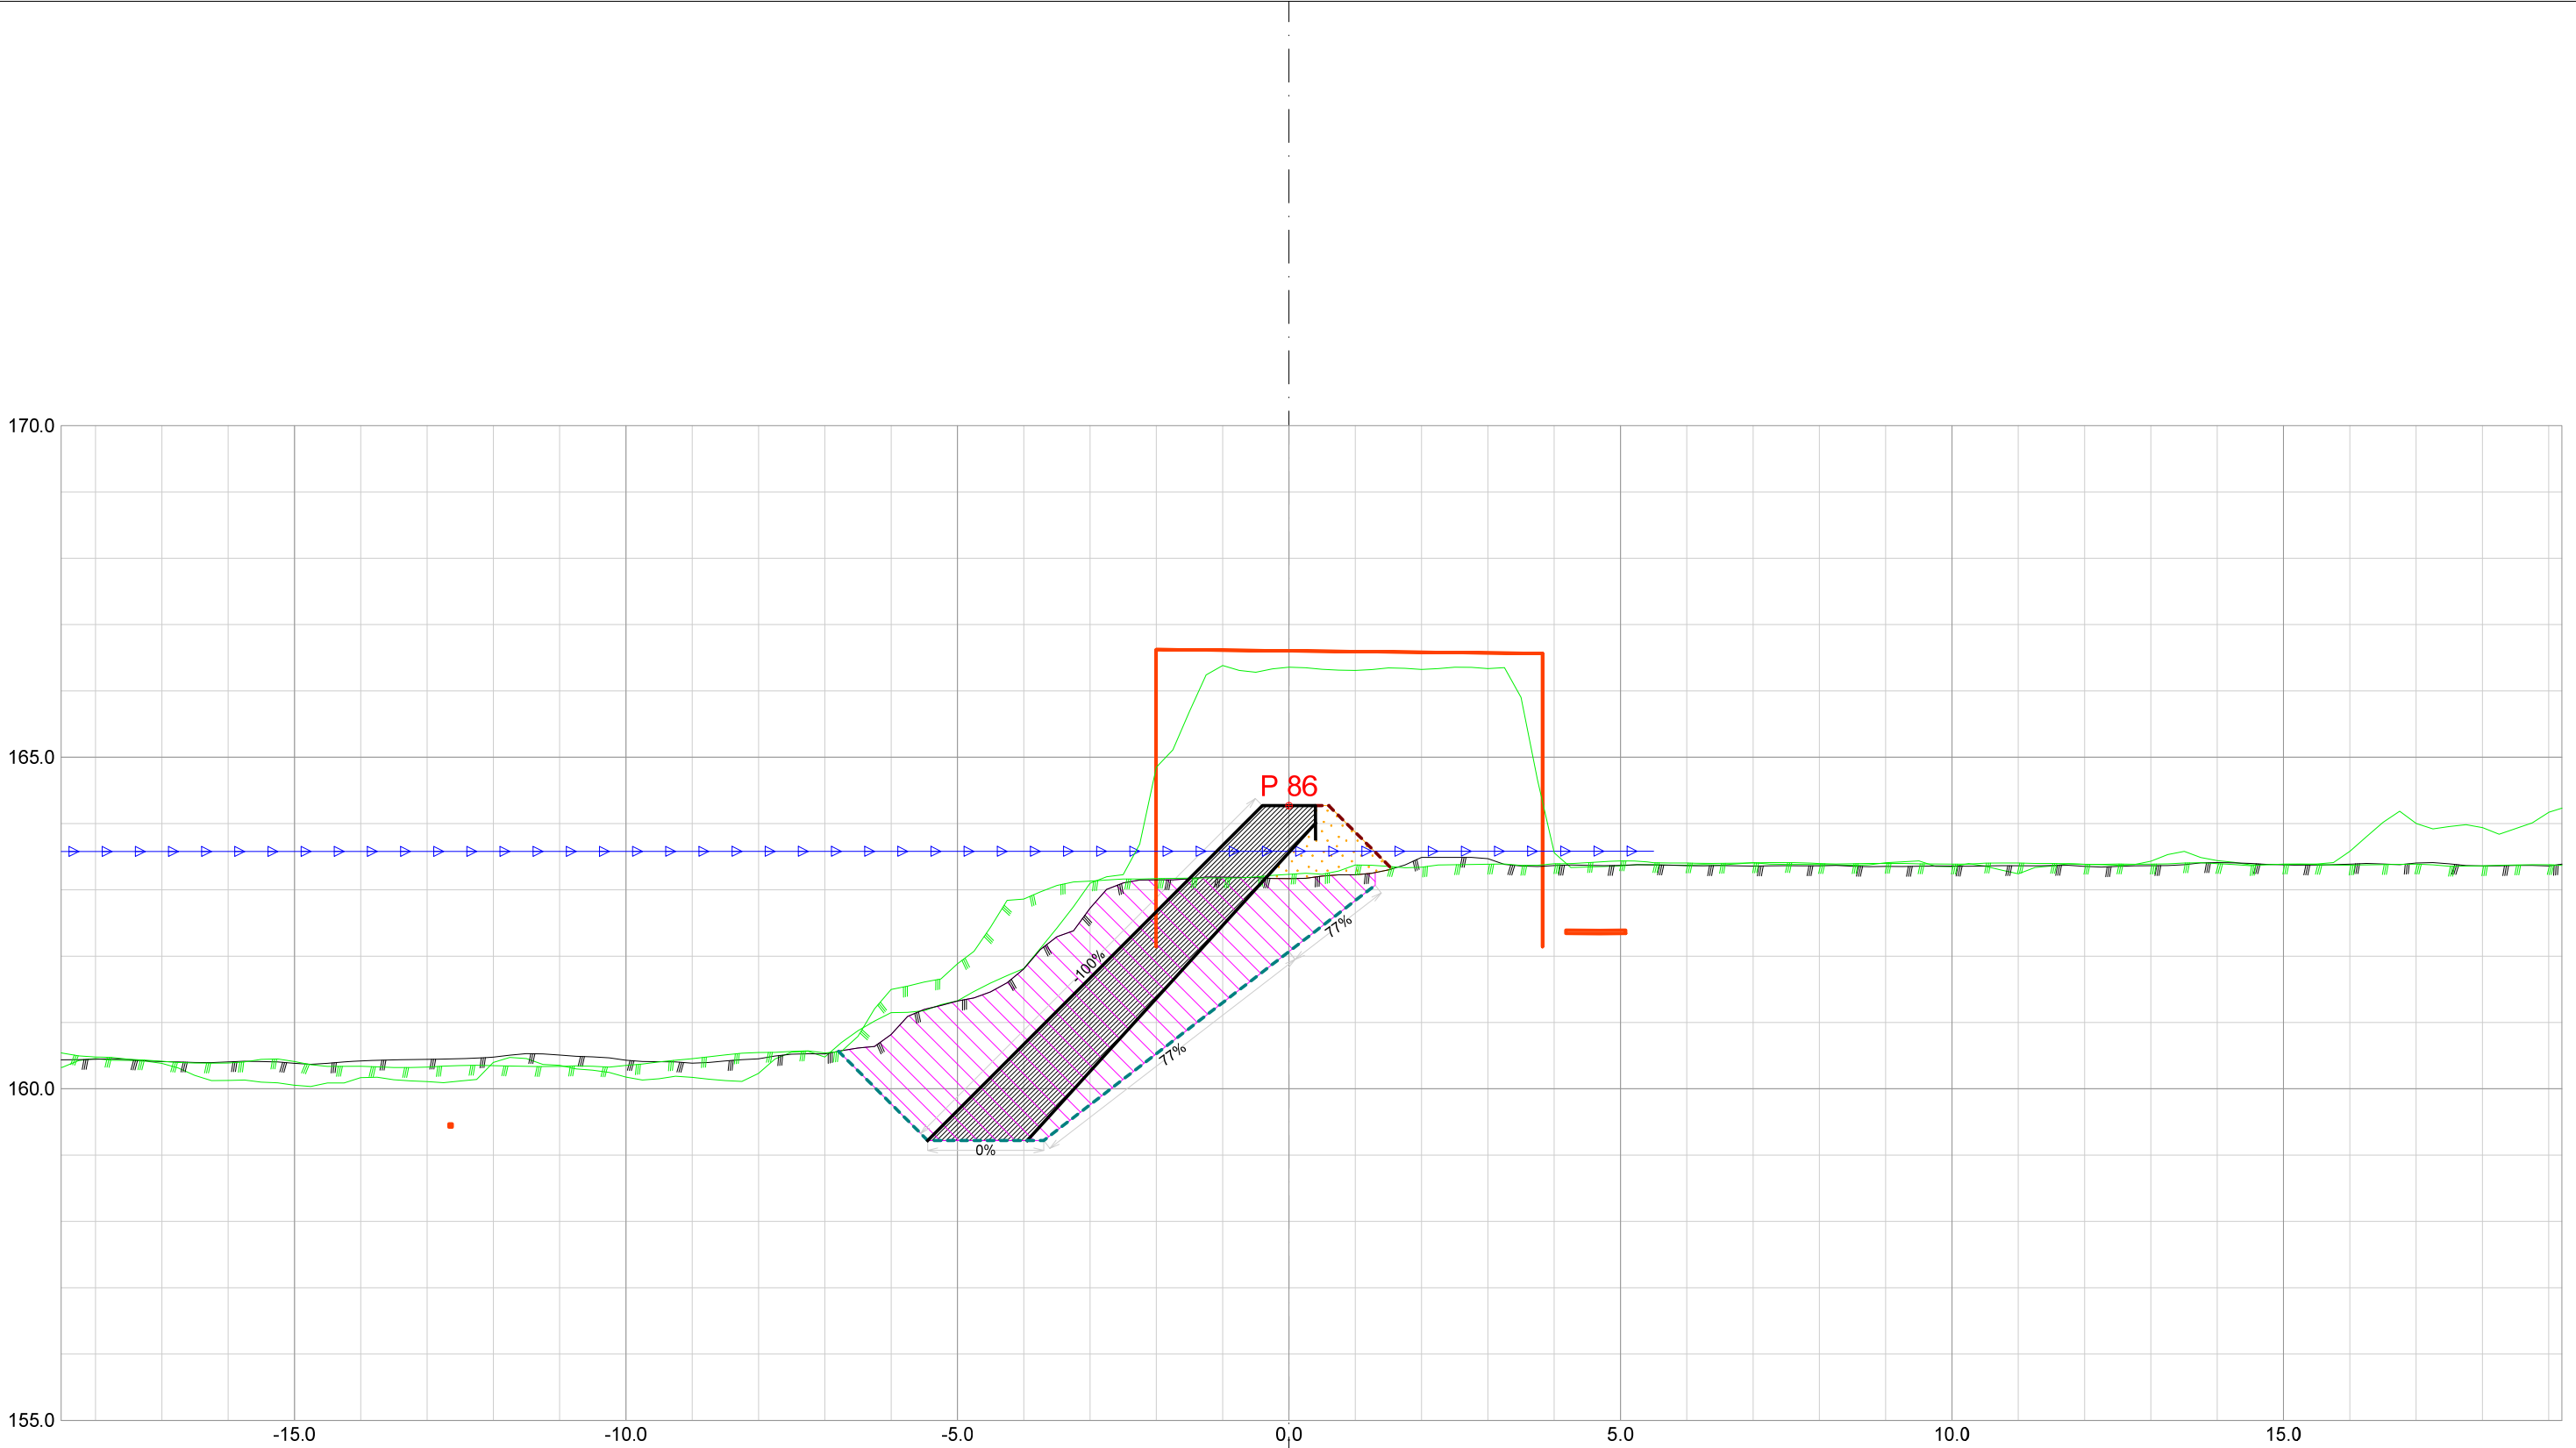


Forprosjekt Rukkedøla						
Kommune Nesbyen				Fylke Buskerud		
Dato 21.11.2025	Konstr./tegnet		Godkjent	Målestokk/Format 1:100 /A3		NVE Norges vassdrags- og energidirektorat
Inngrepsnummer Flomsikring Nesbyen						
Tverrprofiler Forprosjekt Rukkedøla Sørsiden, nedstr Hajem bru					Vassdr. nr. 012.CCZ	
					301	




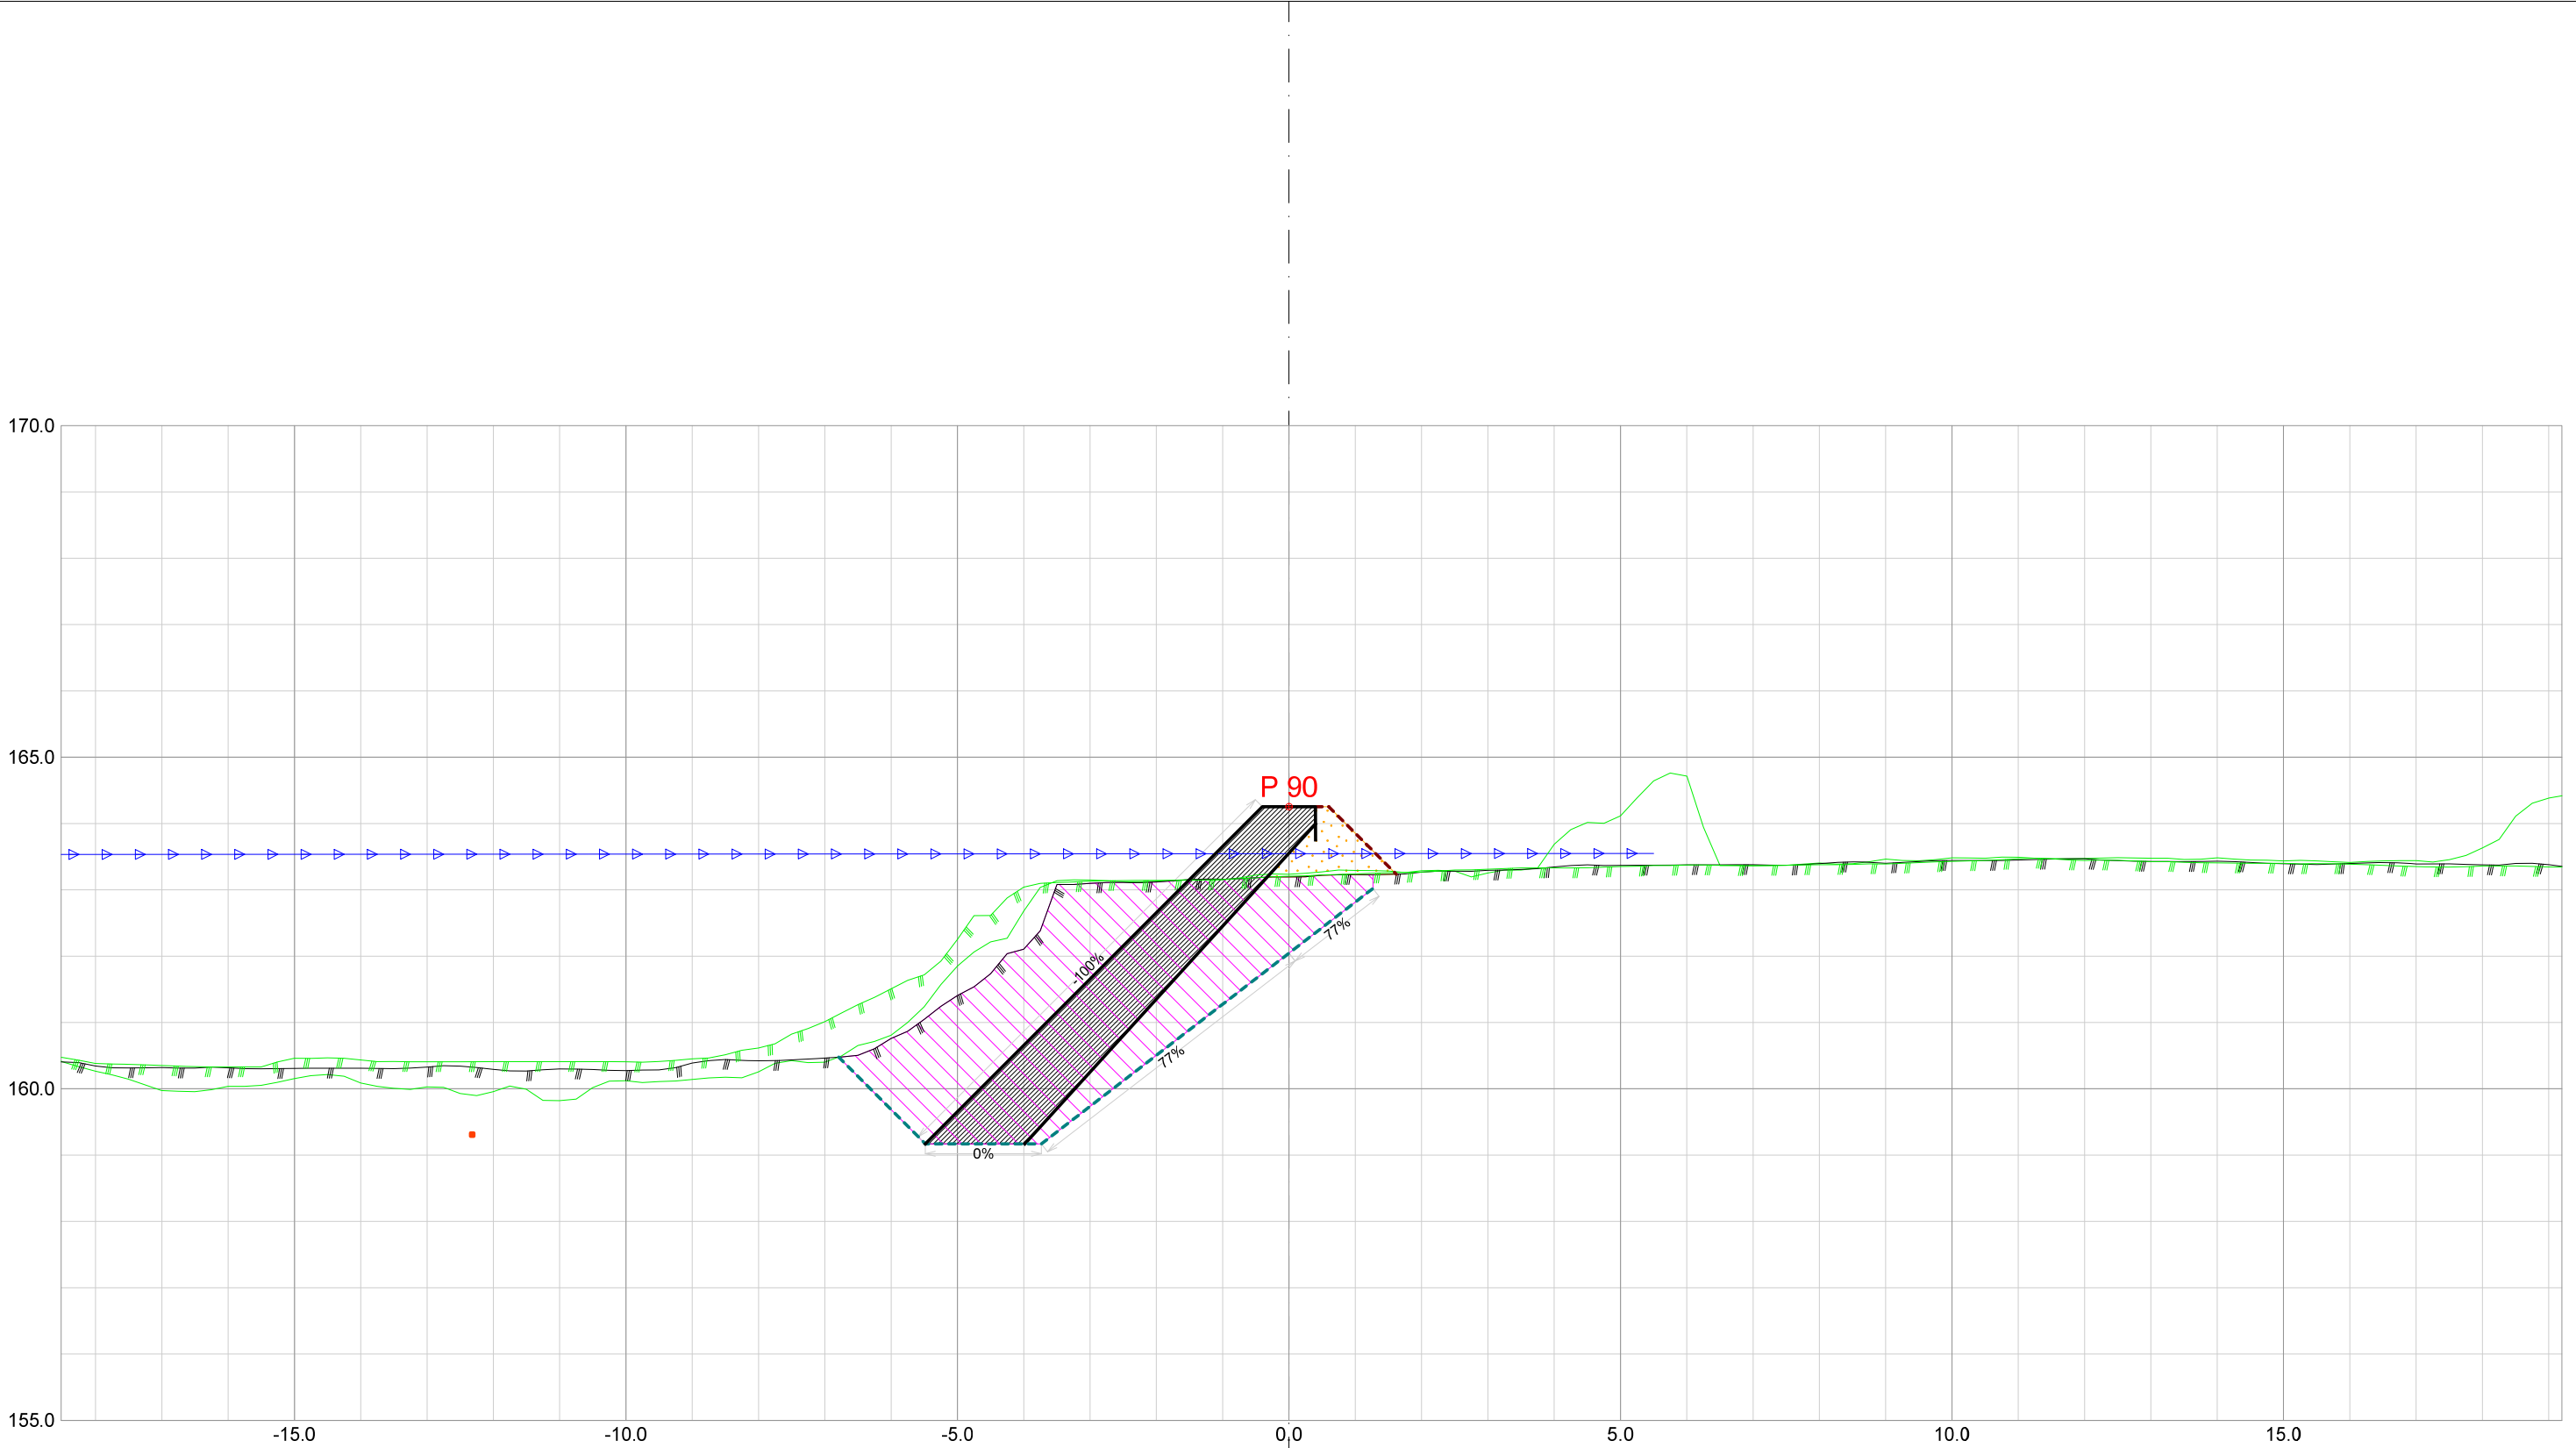


Forprosjekt Rukkedøla						
Kommune Nesbyen				Fylke Buskerud		
Dato 21.11.2025	Konstr./tegnet		Godkjent	Målestokk/Format 1:100 /A3		NVE Norges vassdrags- og energidirektorat
Inngrepsnummer Flomsikring Nesbyen						
Tverrprofiler Forprosjekt Rukkedøla Sørsiden, nedstr Hajem bru					Vassdr. nr. 012.CCZ	
					301	

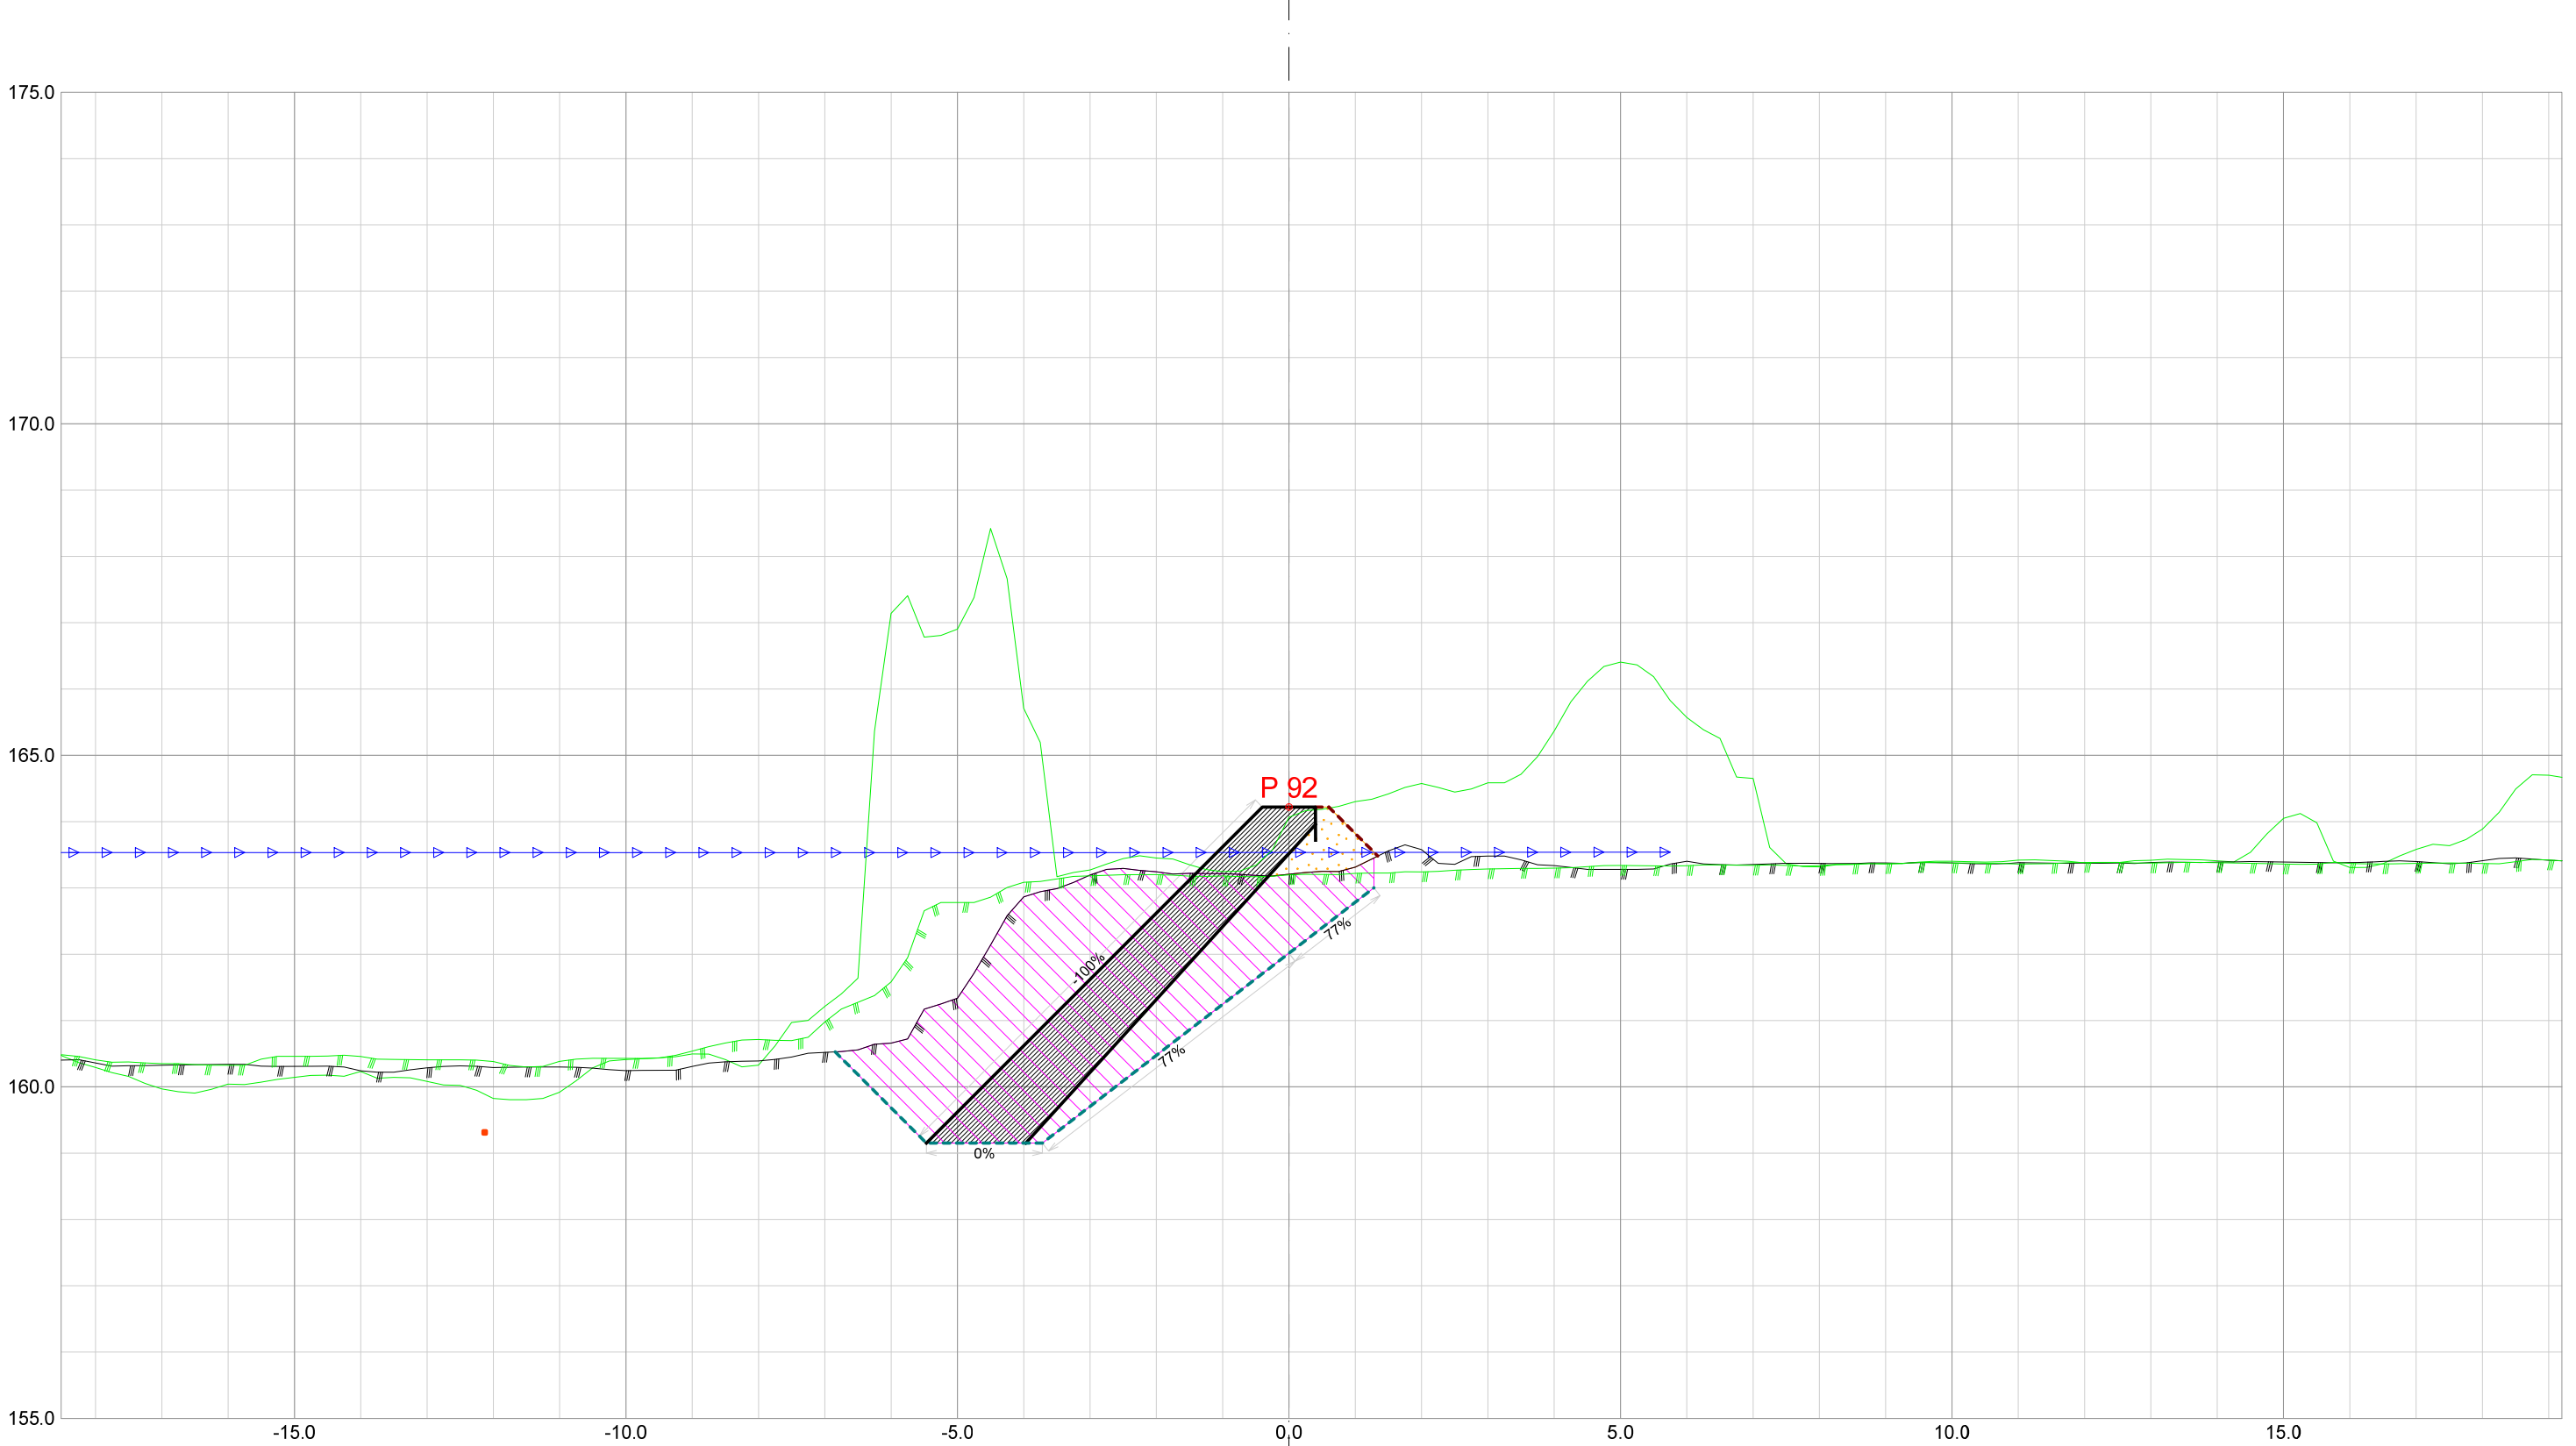

Forprosjekt Rukkedøla						
Kommune Nesbyen				Fylke Buskerud		
Dato 21.11.2025	Konstr./tegnet		Godkjent	Målestokk/Format 1:100 /A3		NVE Norges vassdrags- og energidirektorat
Inngrepsnummer Flomsikring Nesbyen						
Tverrprofiler Forprosjekt Rukkedøla Sørsiden, nedstr Hajem bru					Vassdr. nr. 012.CCZ	
					301	

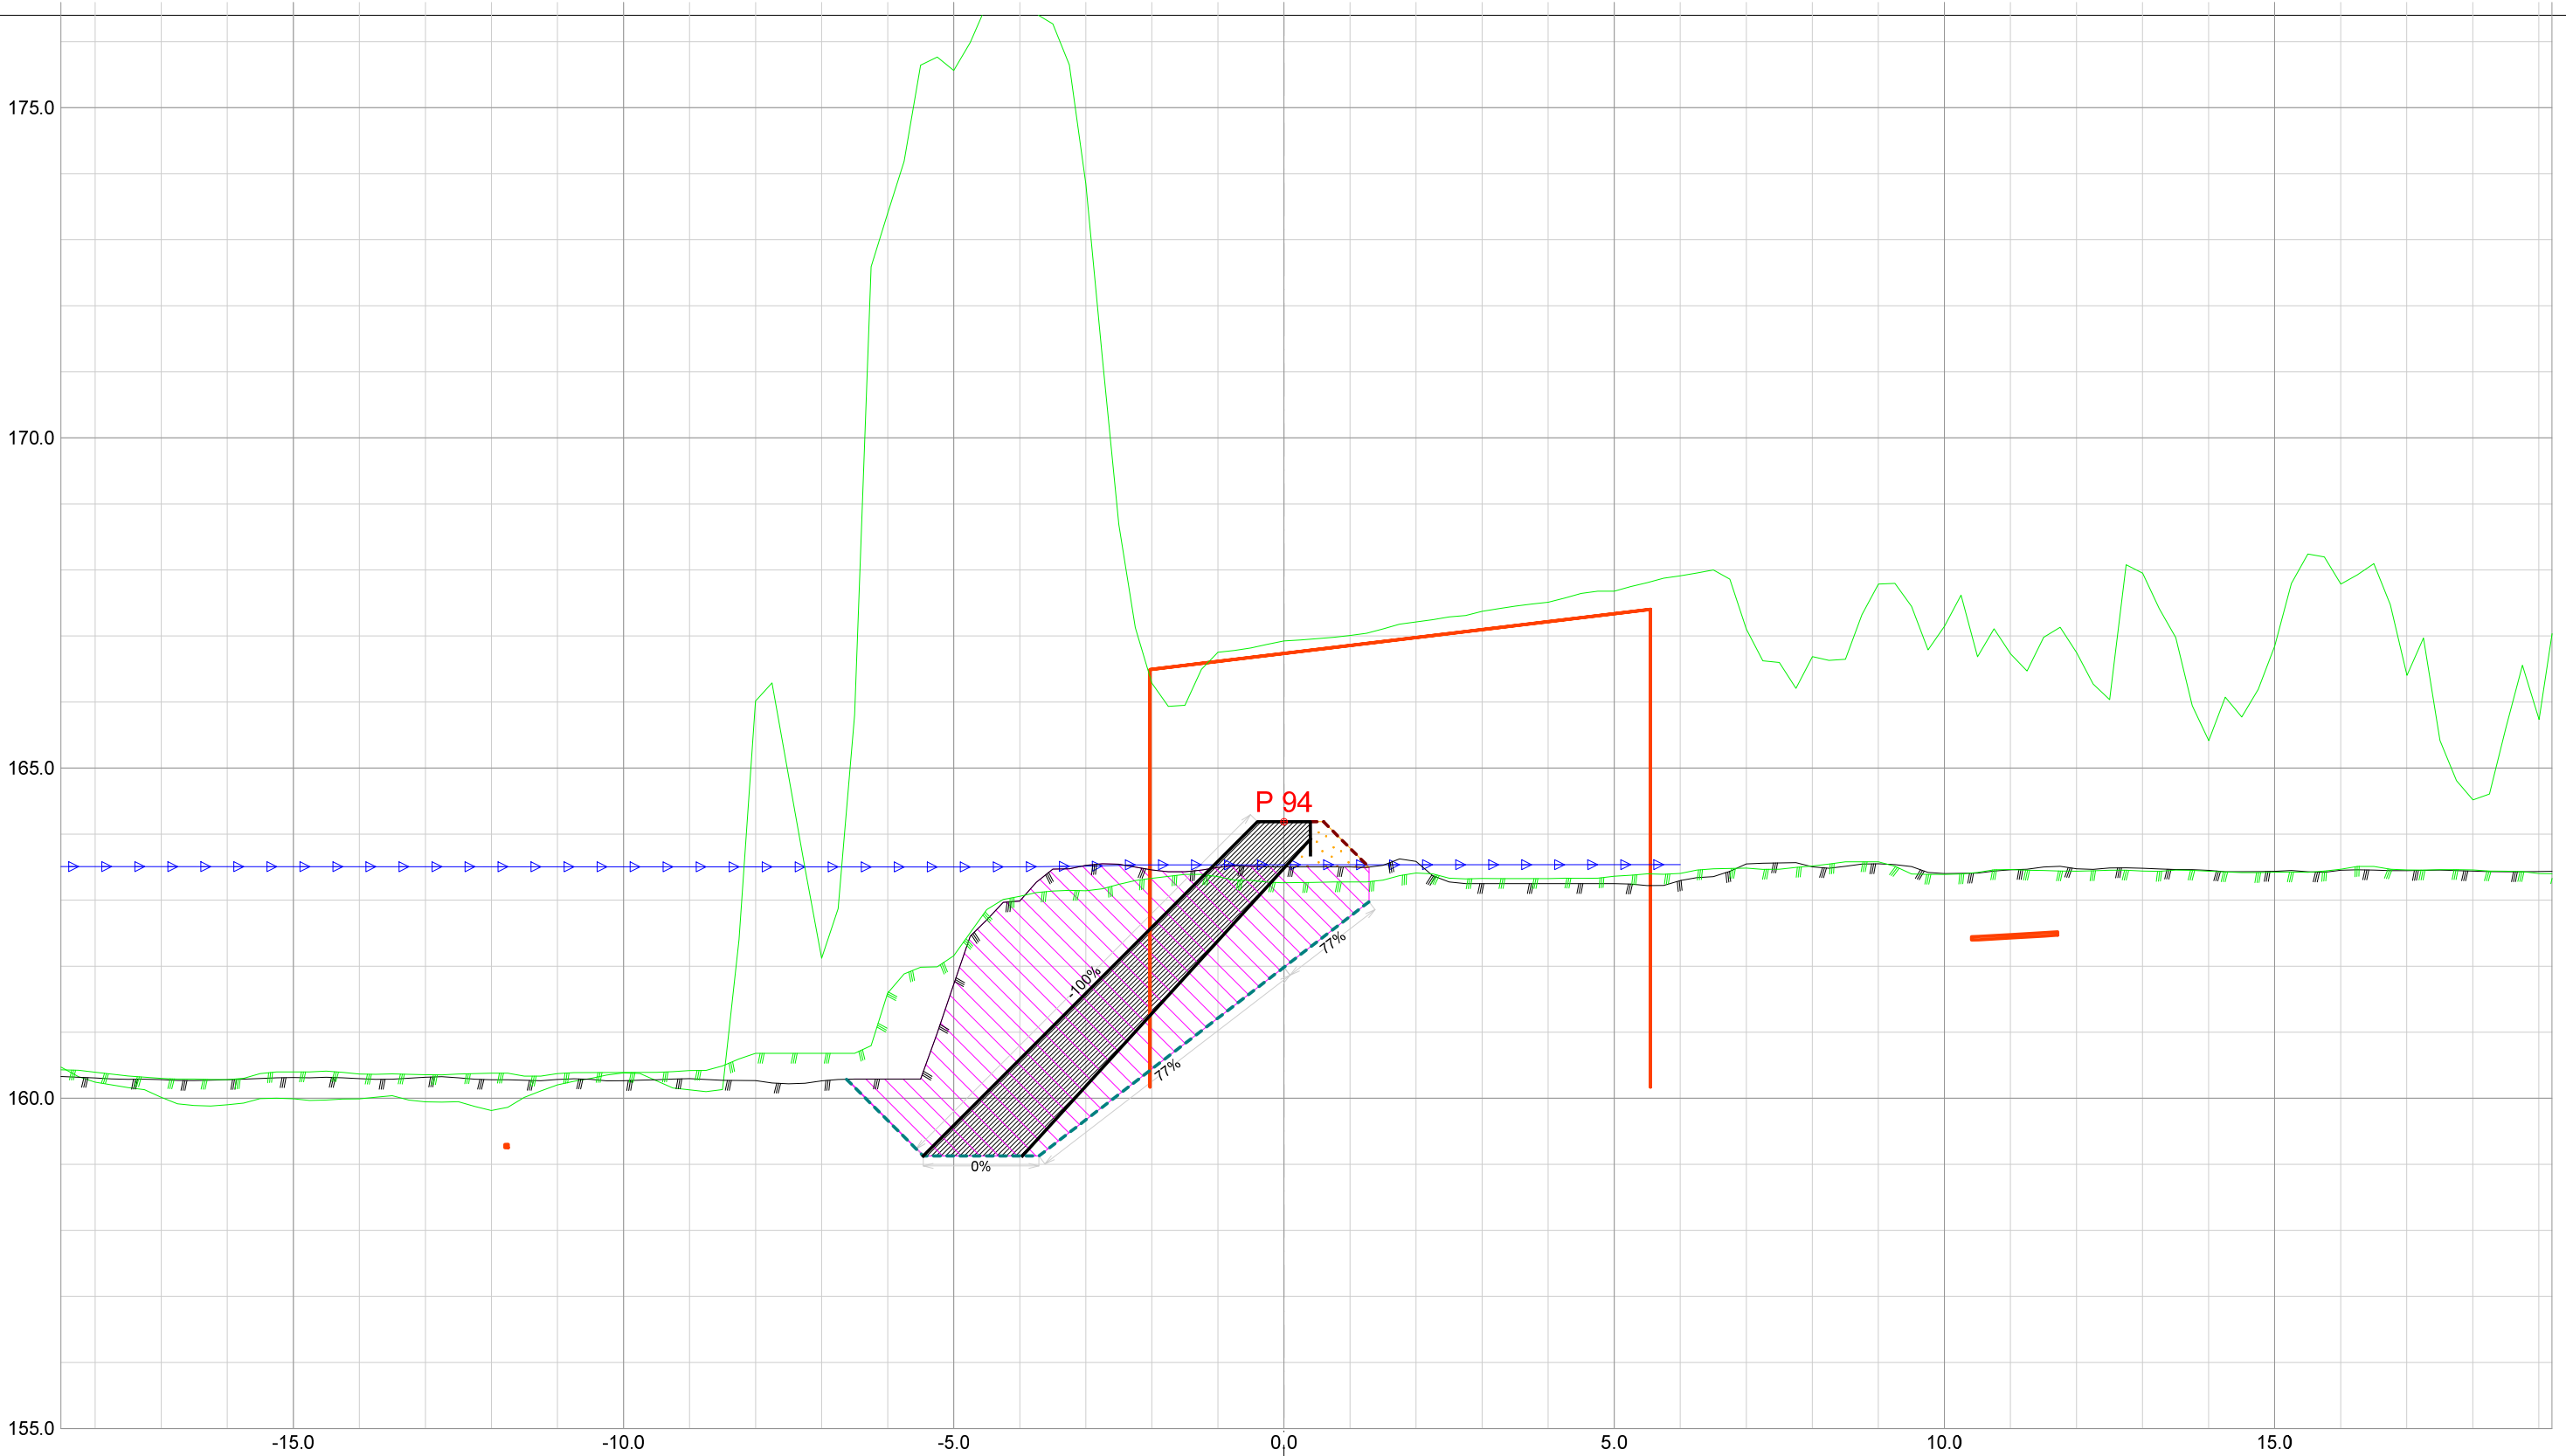


Forprosjekt Rukkedøla						
Kommune Nesbyen				Fylke Buskerud		
Dato 21.11.2025	Konstr./tegnet		Godkjent	Målestokk/Format 1:100 /A3		NVE Norges vassdrags- og energidirektorat
Inngrepsnummer Flomsikring Nesbyen						
Tverrprofiler Forprosjekt Rukkedøla Sørsiden, nedstr Hajem bru					Vassdr. nr. 012.CCZ	
					301	

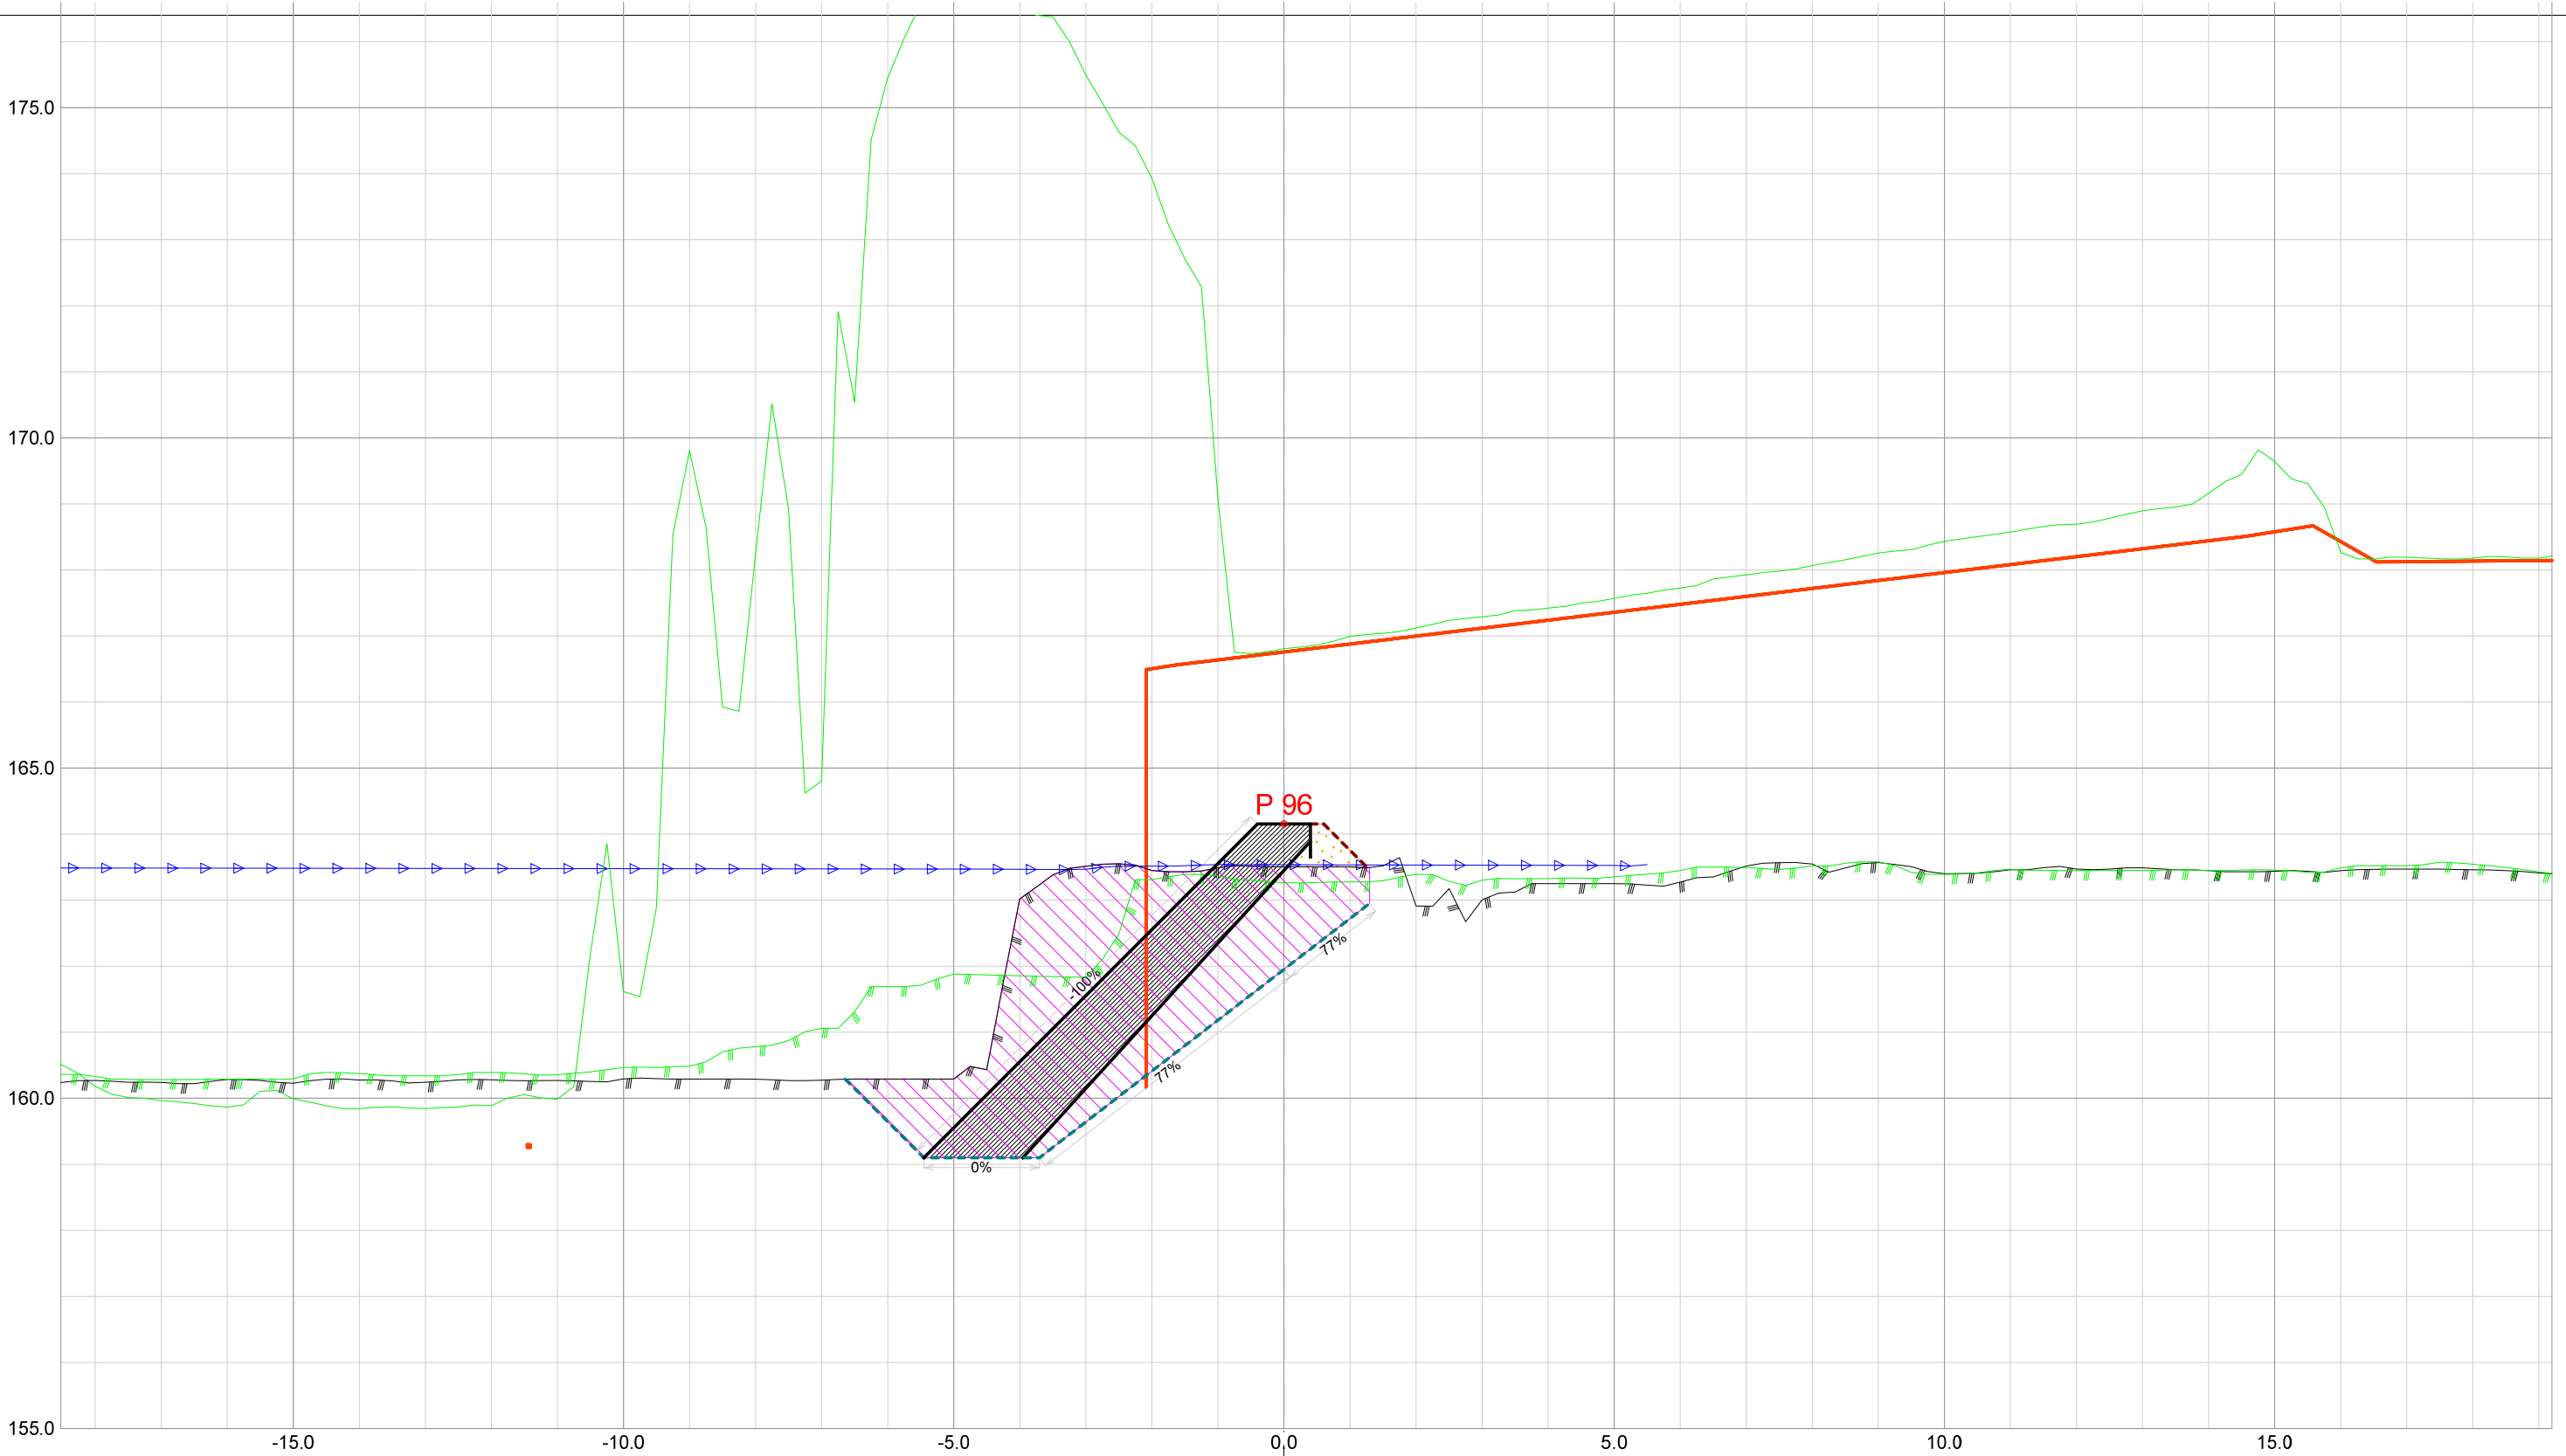


Forprosjekt Rukkedøla						
Kommune Nesbyen				Fylke Buskerud		
Dato 21.11.2025	Konstr./tegnet		Godkjent	Målestokk/Format 1:100 /A3		NVE Norges vassdrags- og energidirektorat
Inngrepsnummer Flomsikring Nesbyen						
Tverrprofiler Forprosjekt Rukkedøla Sørsiden, nedstr Hajem bru					Vassdr. nr. 012.CCZ	
					301	




Forprosjekt Rukkedøla						
Kommune Nesbyen				Fylke Buskerud		
Dato 21.11.2025	Konstr./tegnet		Godkjent	Målestokk/Format 1:100 /A3		NVE Norges vassdrags- og energidirektorat
Inngrepsnummer Flomsikring Nesbyen						
Tverrprofiler Forprosjekt Rukkedøla Sørsiden, nedstr Hajem bru					Vassdr. nr. 012.CCZ	
					301	

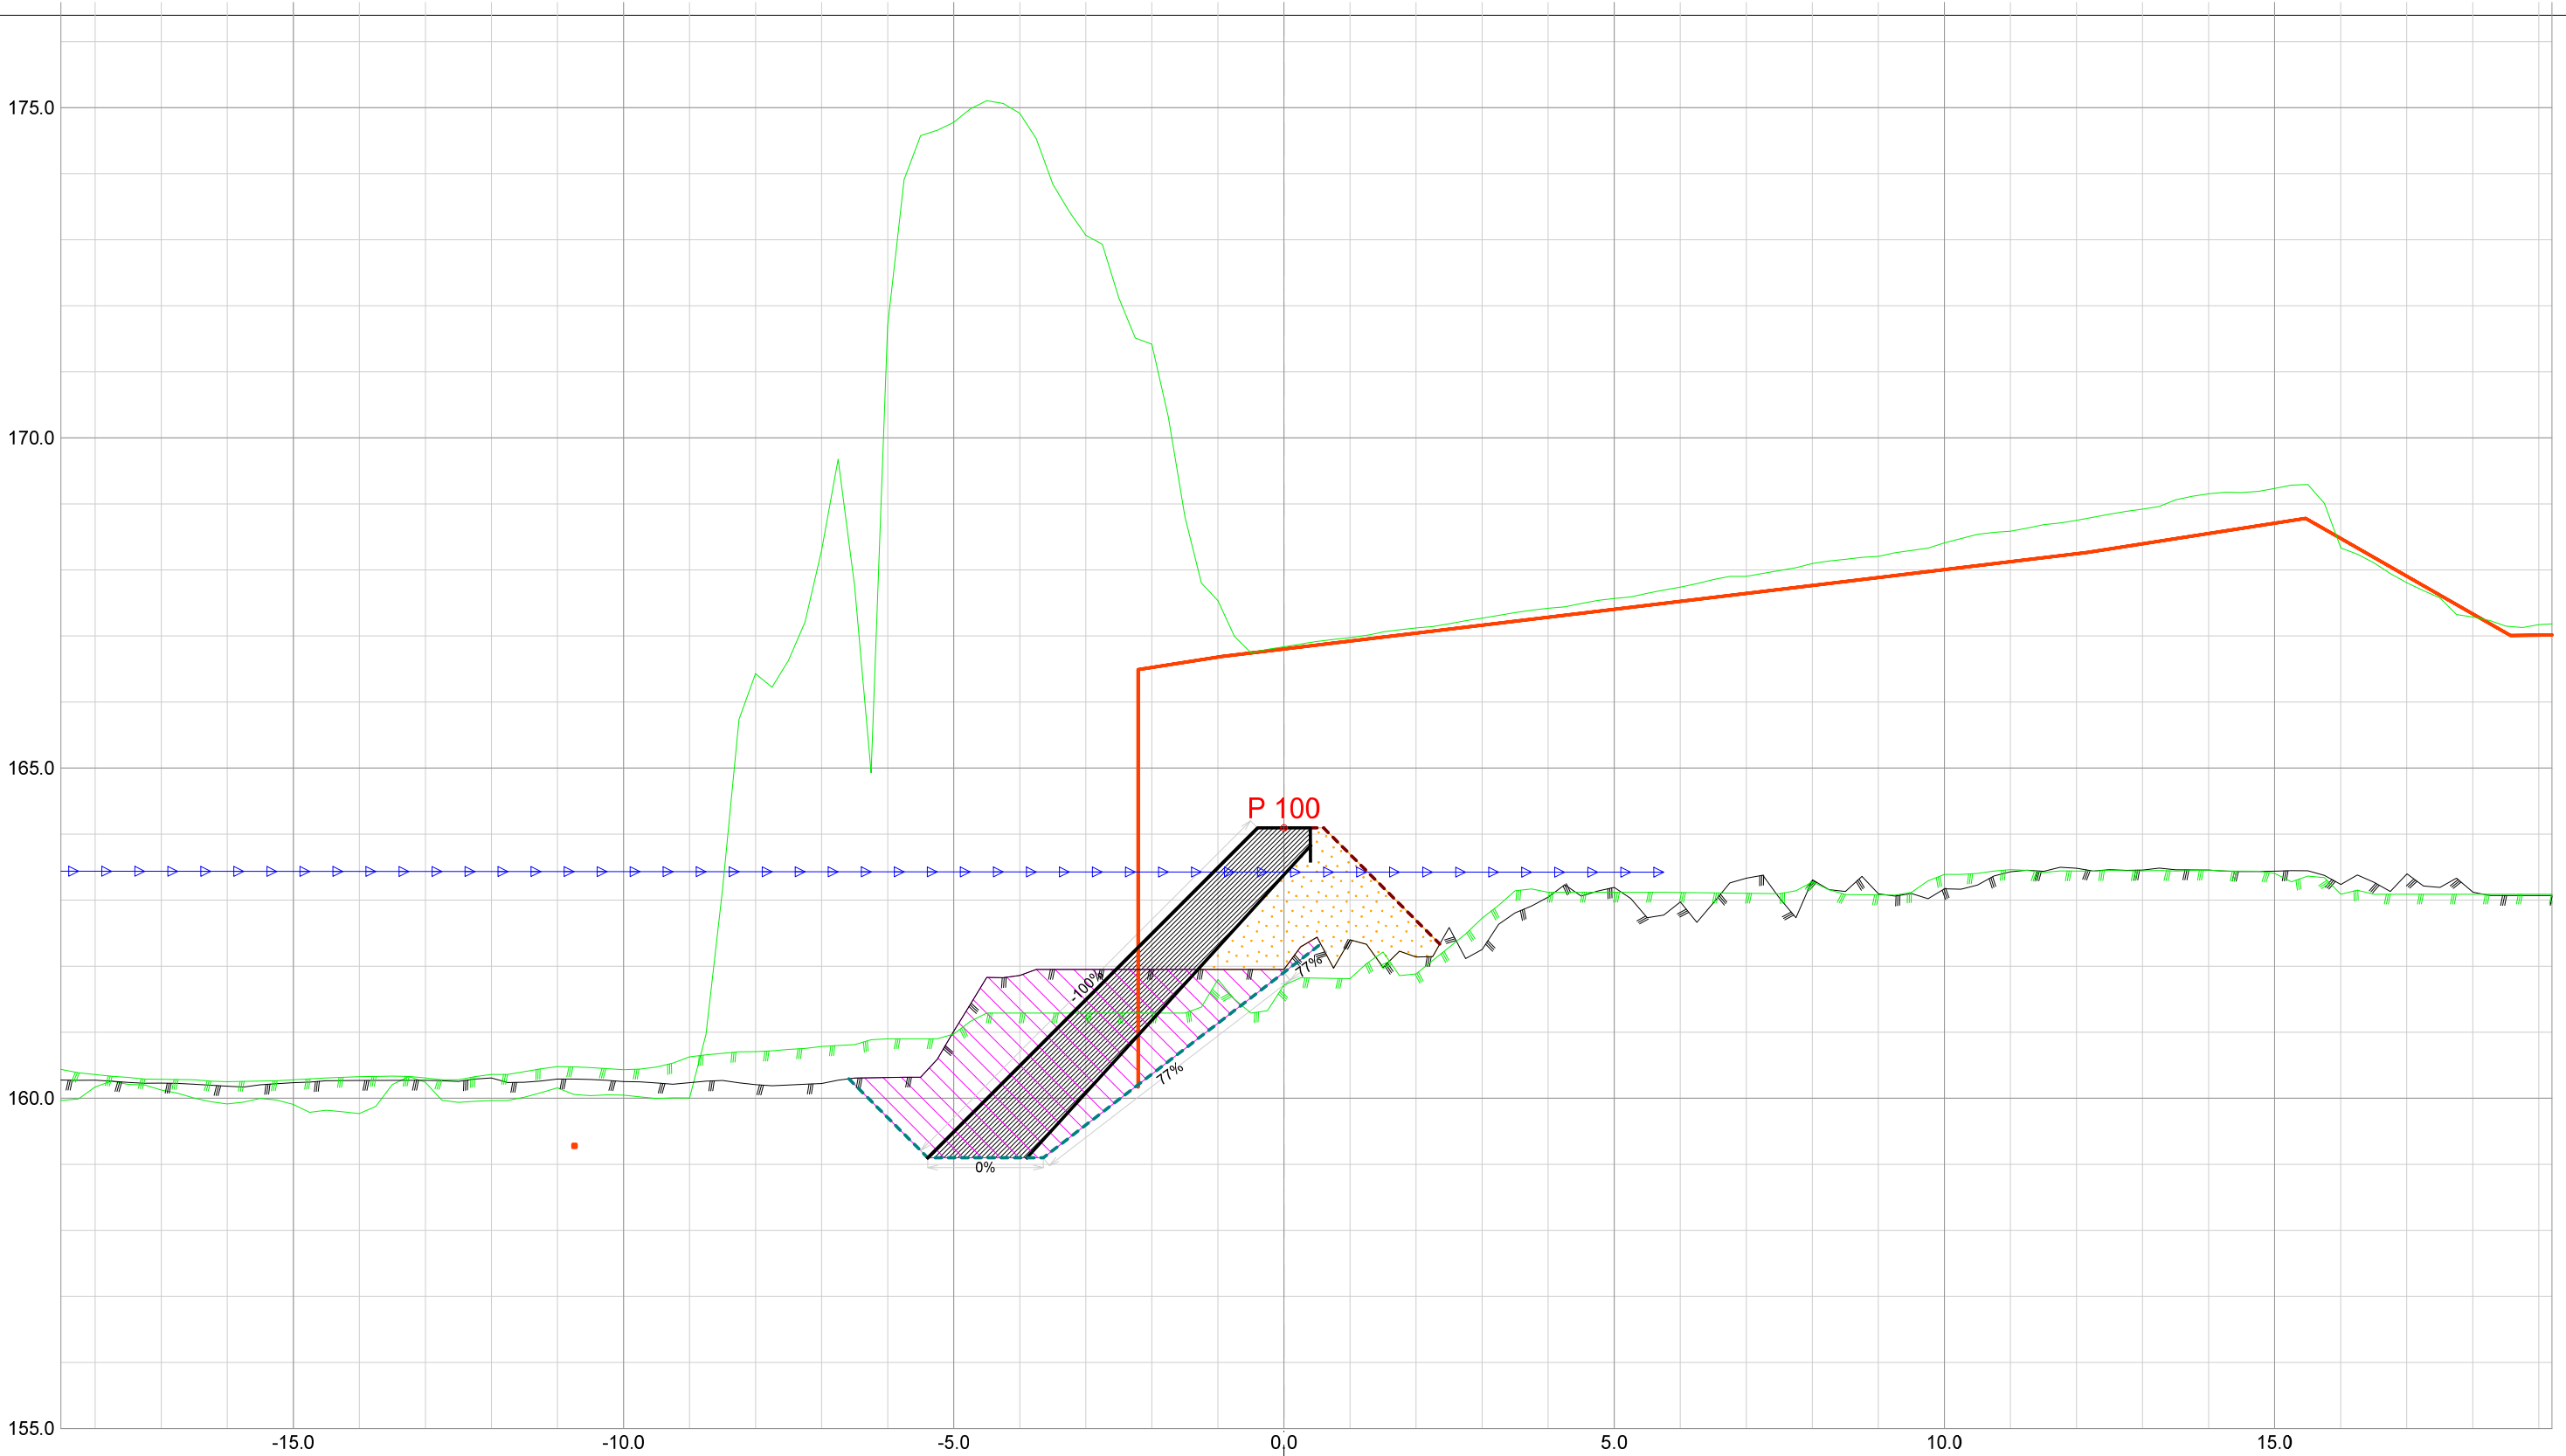


Forprosjekt Rukkedøla						
Kommune Nesbyen				Fylke Buskerud		
Dato 21.11.2025	Konstr./tegnet		Godkjent	Målestokk/Format 1:100 /A3		NVE Norges vassdrags- og energidirektorat
Inngrepsnummer Flomsikring Nesbyen						
Tverrprofiler Forprosjekt Rukkedøla Sørsiden, nedstr Hajem bru					Vassdr. nr. 012.CCZ	
					301	

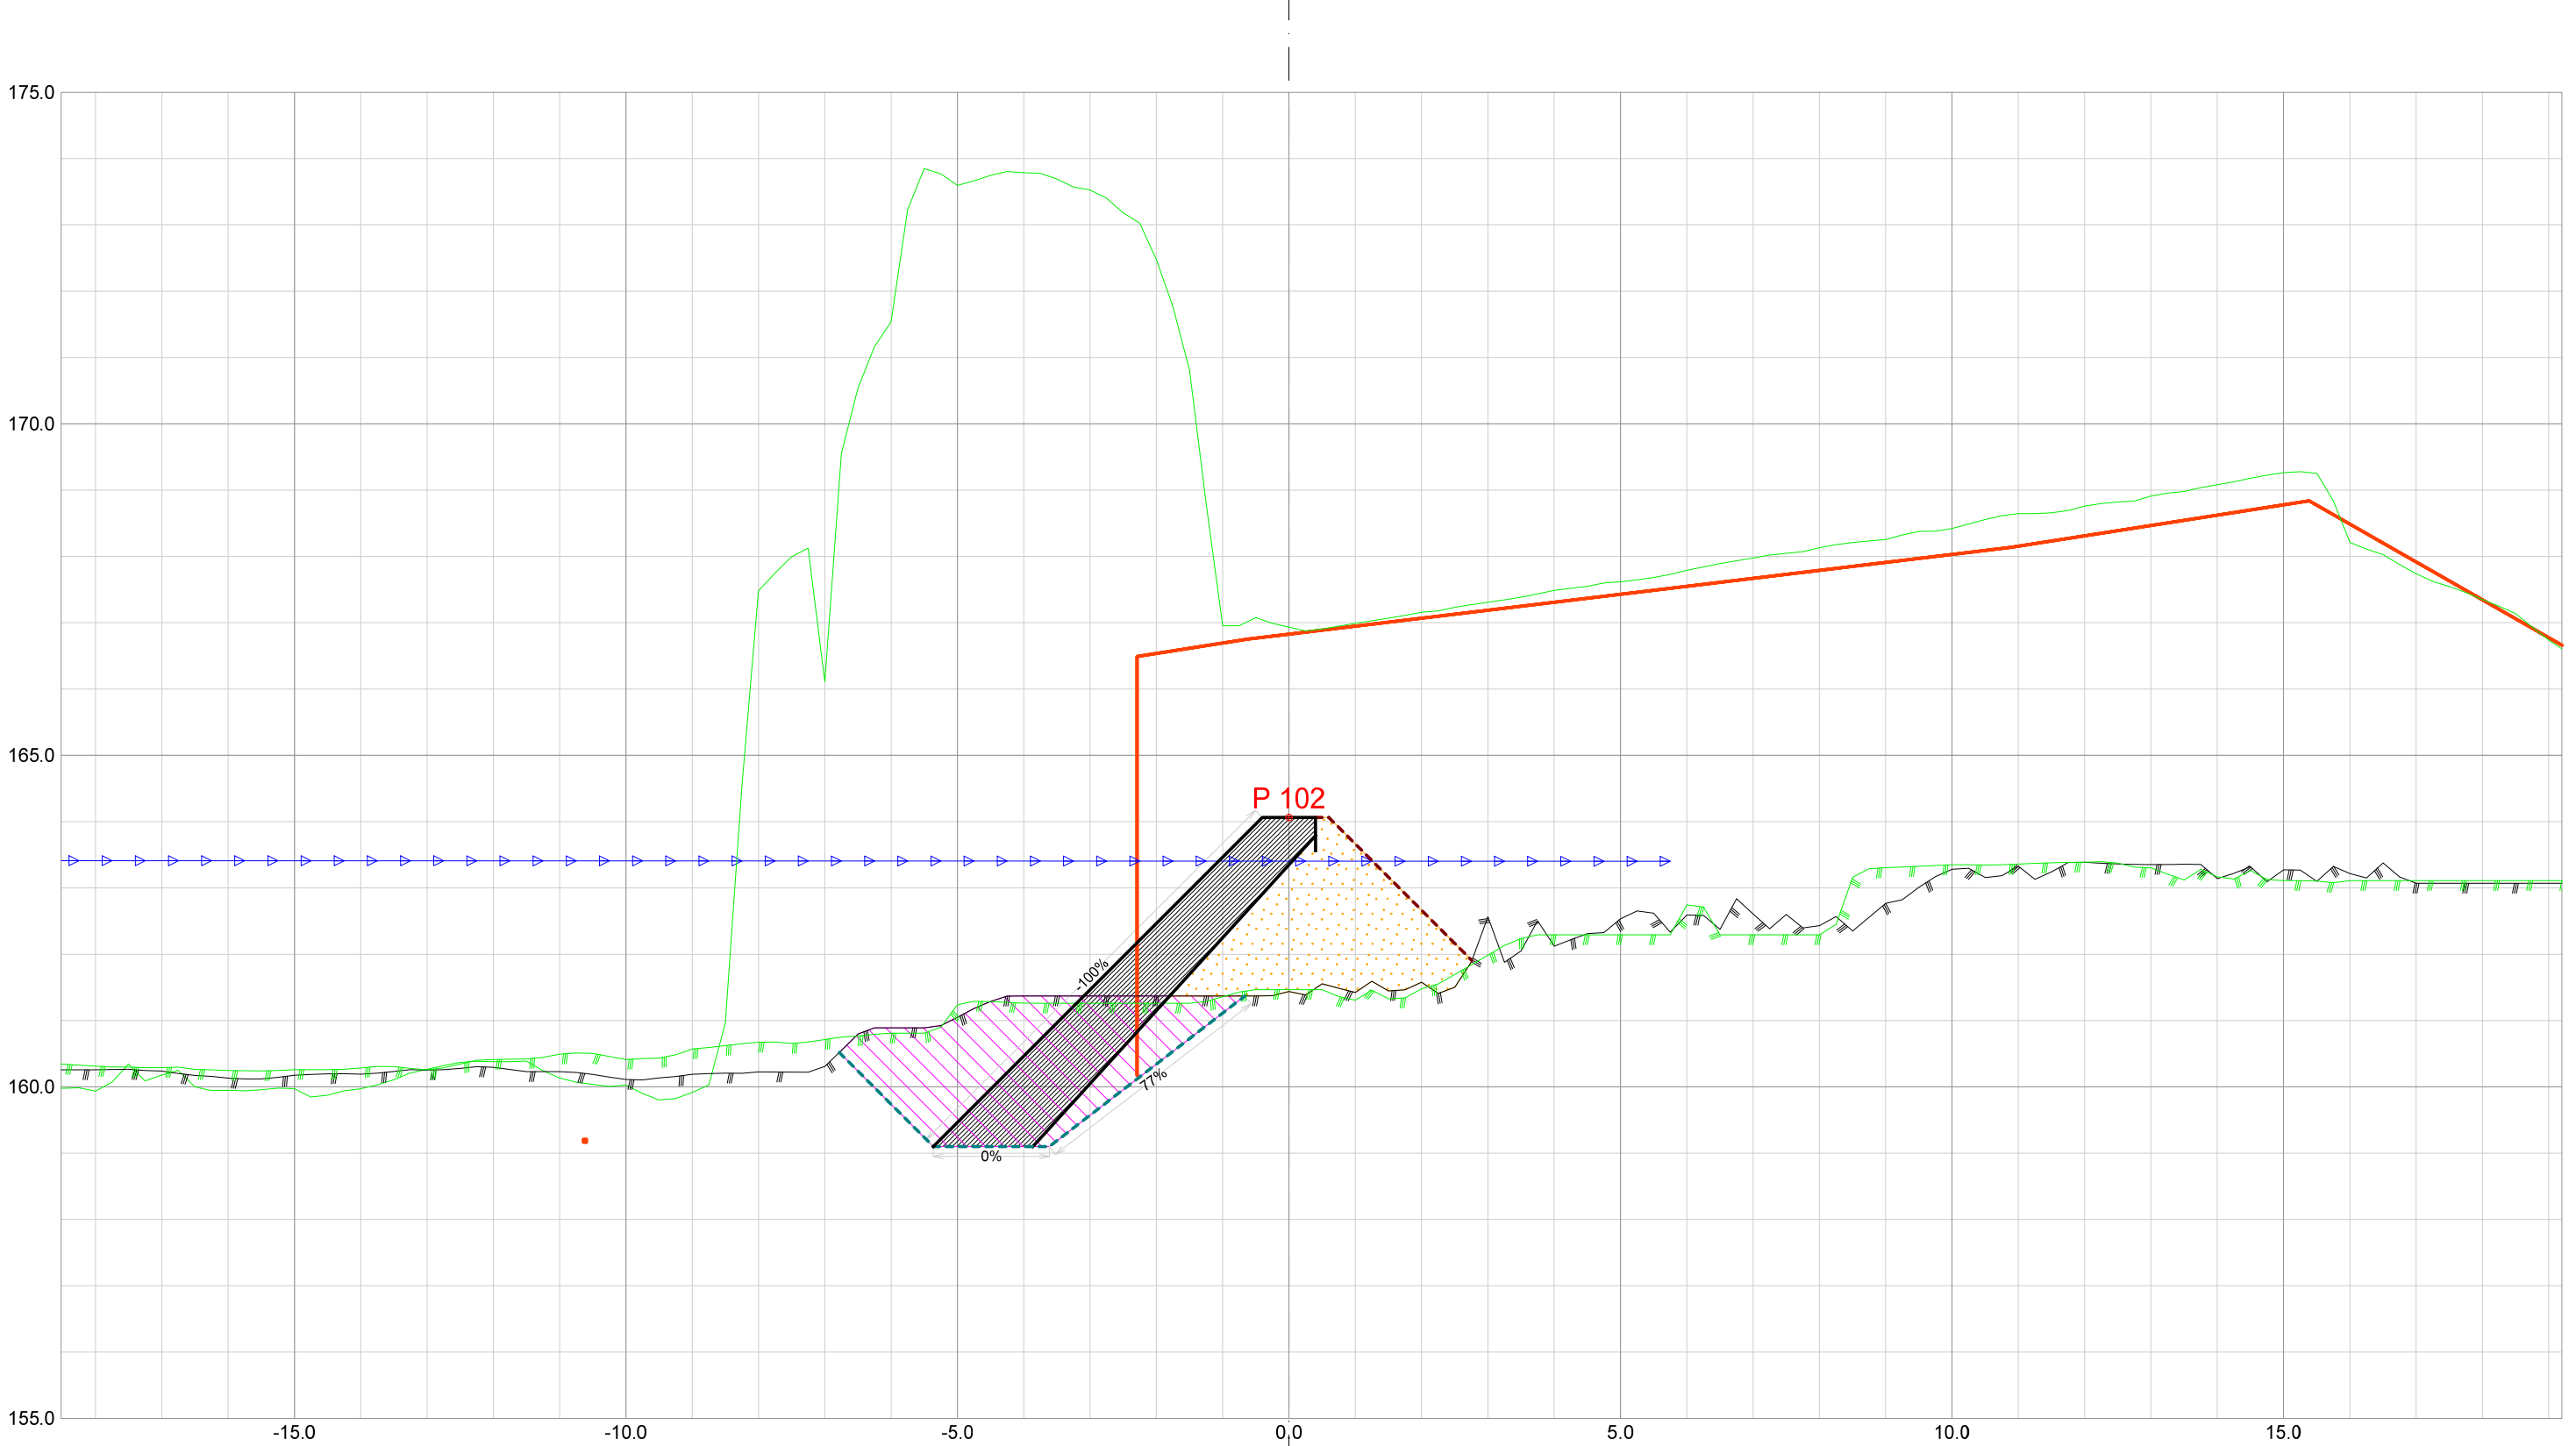


Forprosjekt Rukkedøla					
Kommune Nesbyen			Fylke Buskerud		
Dato 21.11.2025	Konstr./tegnet	Godkjent	Målestokk/Format 1:100 /A3		NVE Norges vassdrags- og energidirektorat
Inngrepsnummer Flomsikring Nesbyen					
Tverrprofiler Forprosjekt Rukkedøla Sørsiden, nedstr Hajem bru				Vassdr. nr. 012.CCZ	
				301	

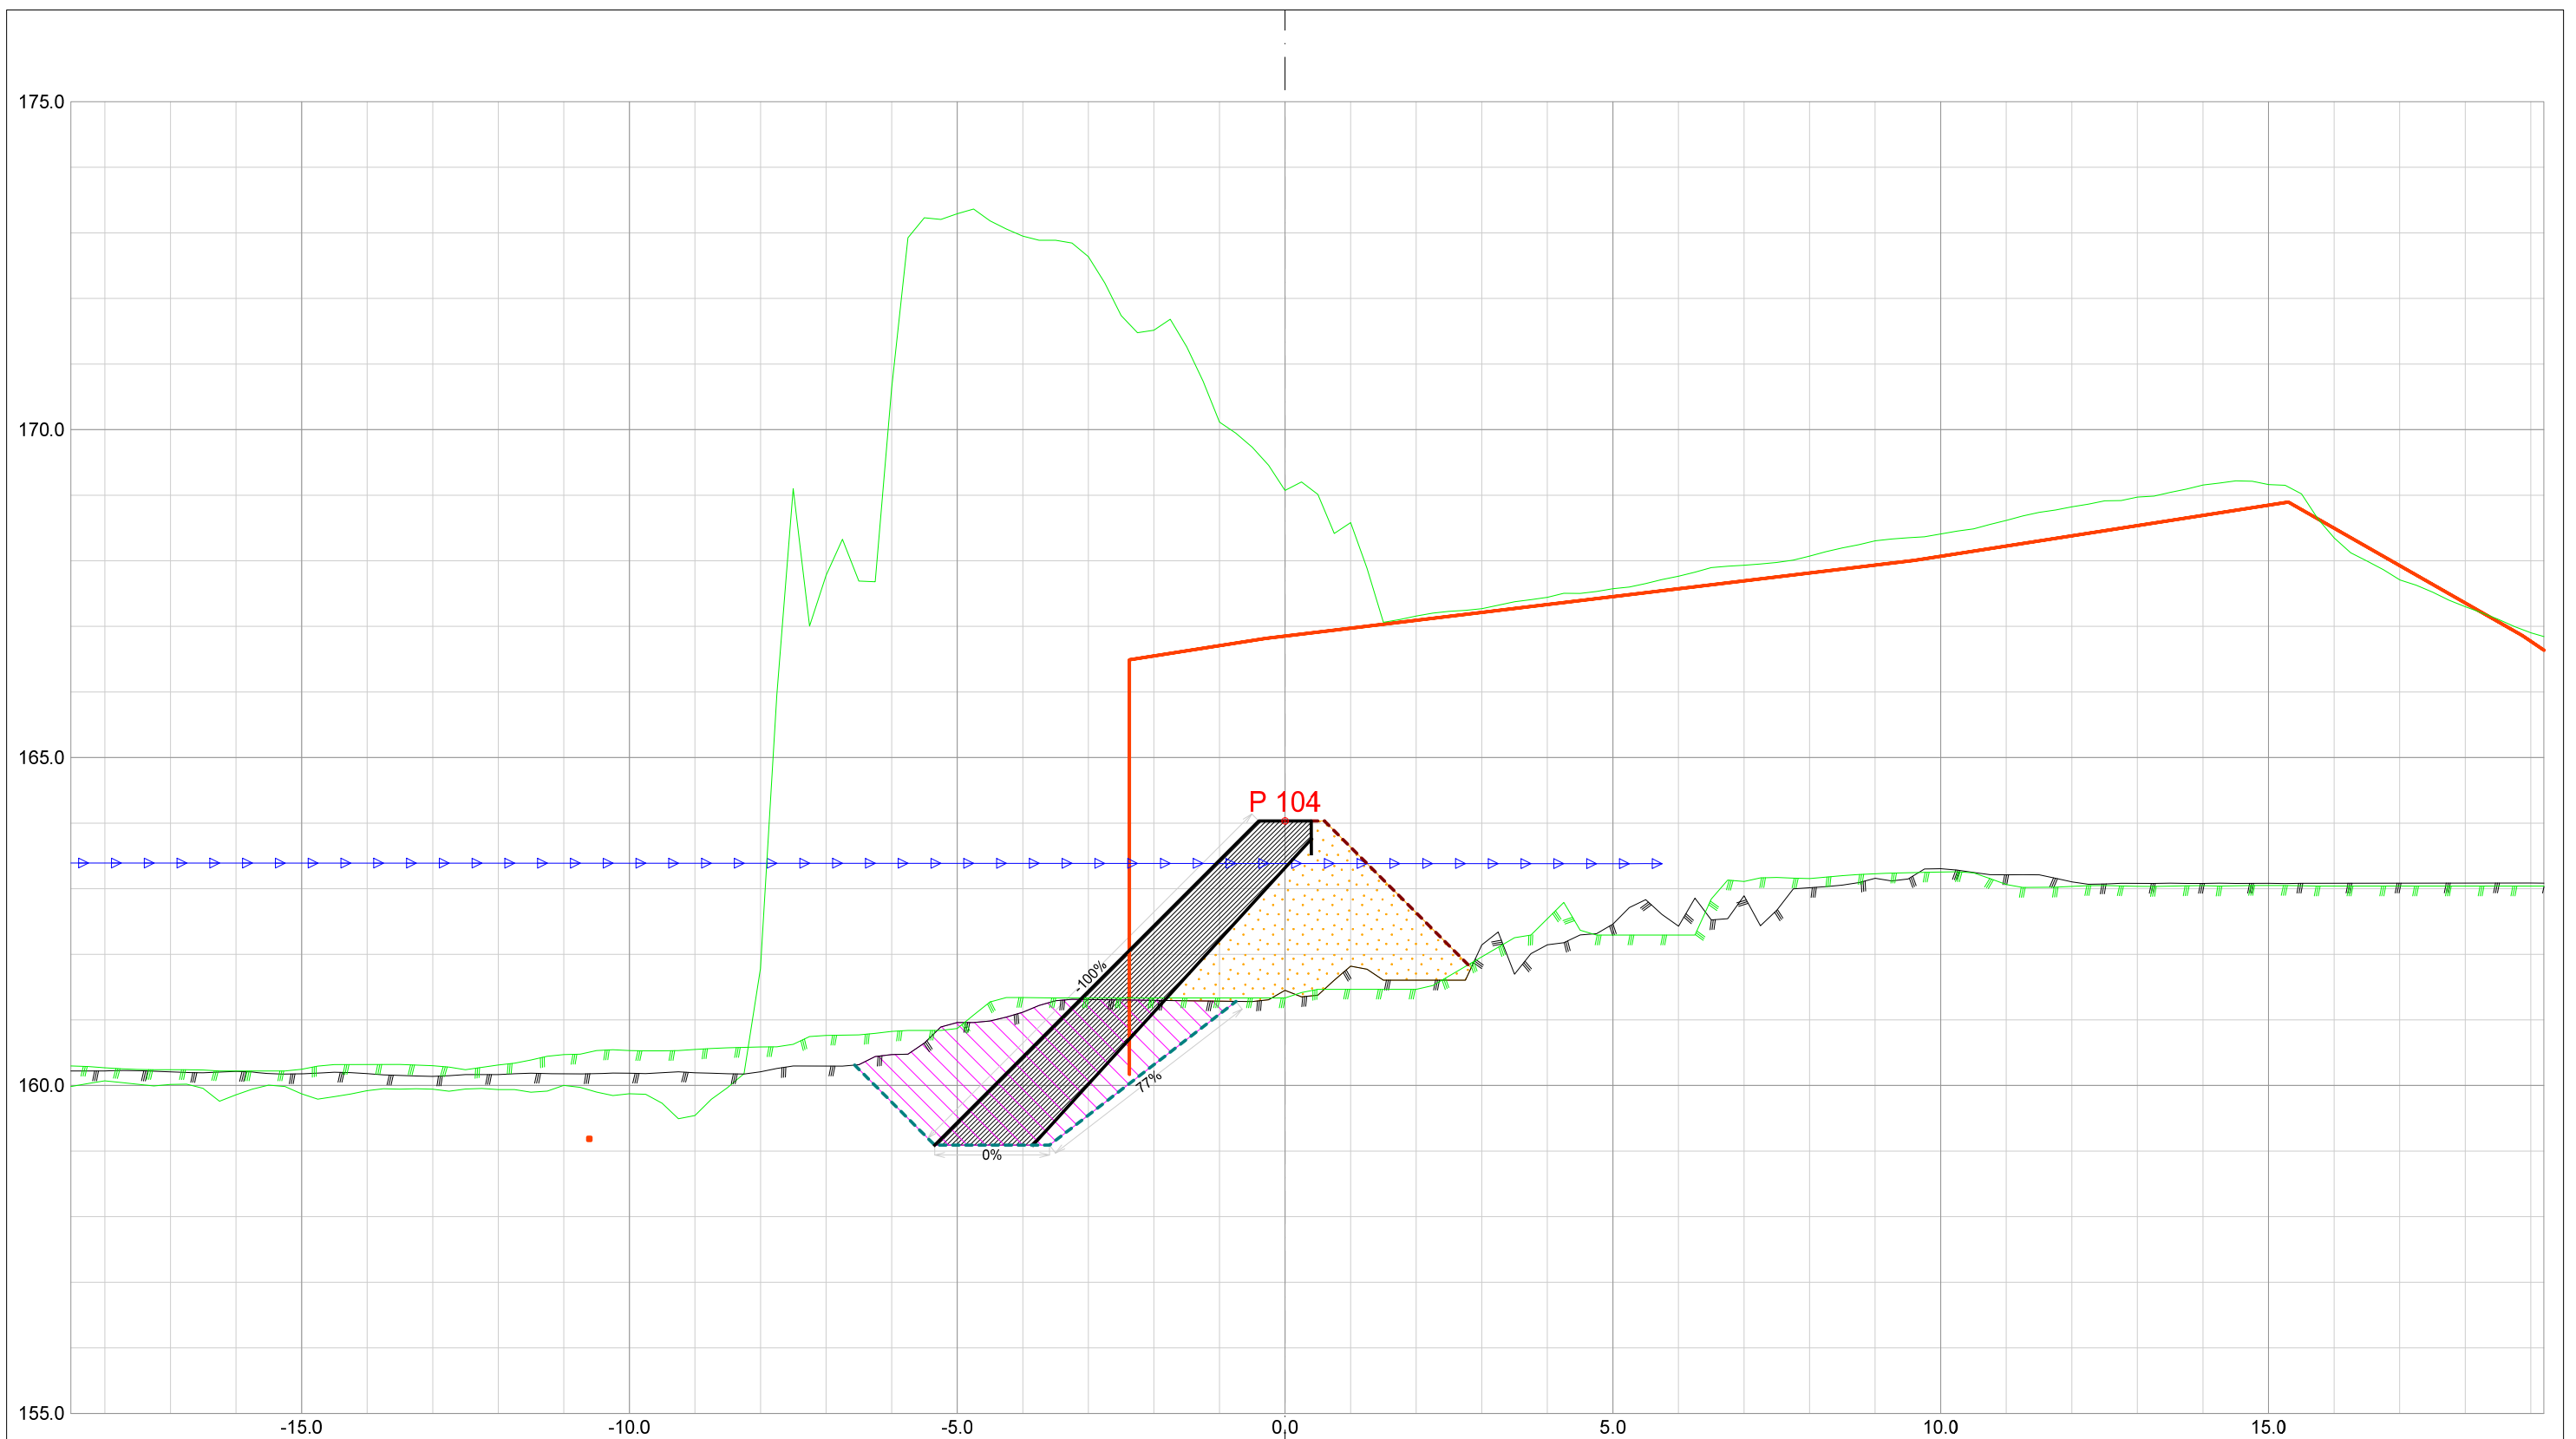


Forprosjekt Rukkedøla				
Kommune Nesbyen			Fylke Buskerud	
Dato 21.11.2025	Konstr./tegnet	Godkjent	Målestokk/Format 1:100 /A3	 NVE Norges vassdrags- og energidirektorat
Inngrepsnummer Flomsikring Nesbyen			Vassdr. nr. 012.CCZ	
Tverrprofiler Forprosjekt Rukkedøla Sørsiden, nedstr Høiem bru			301	

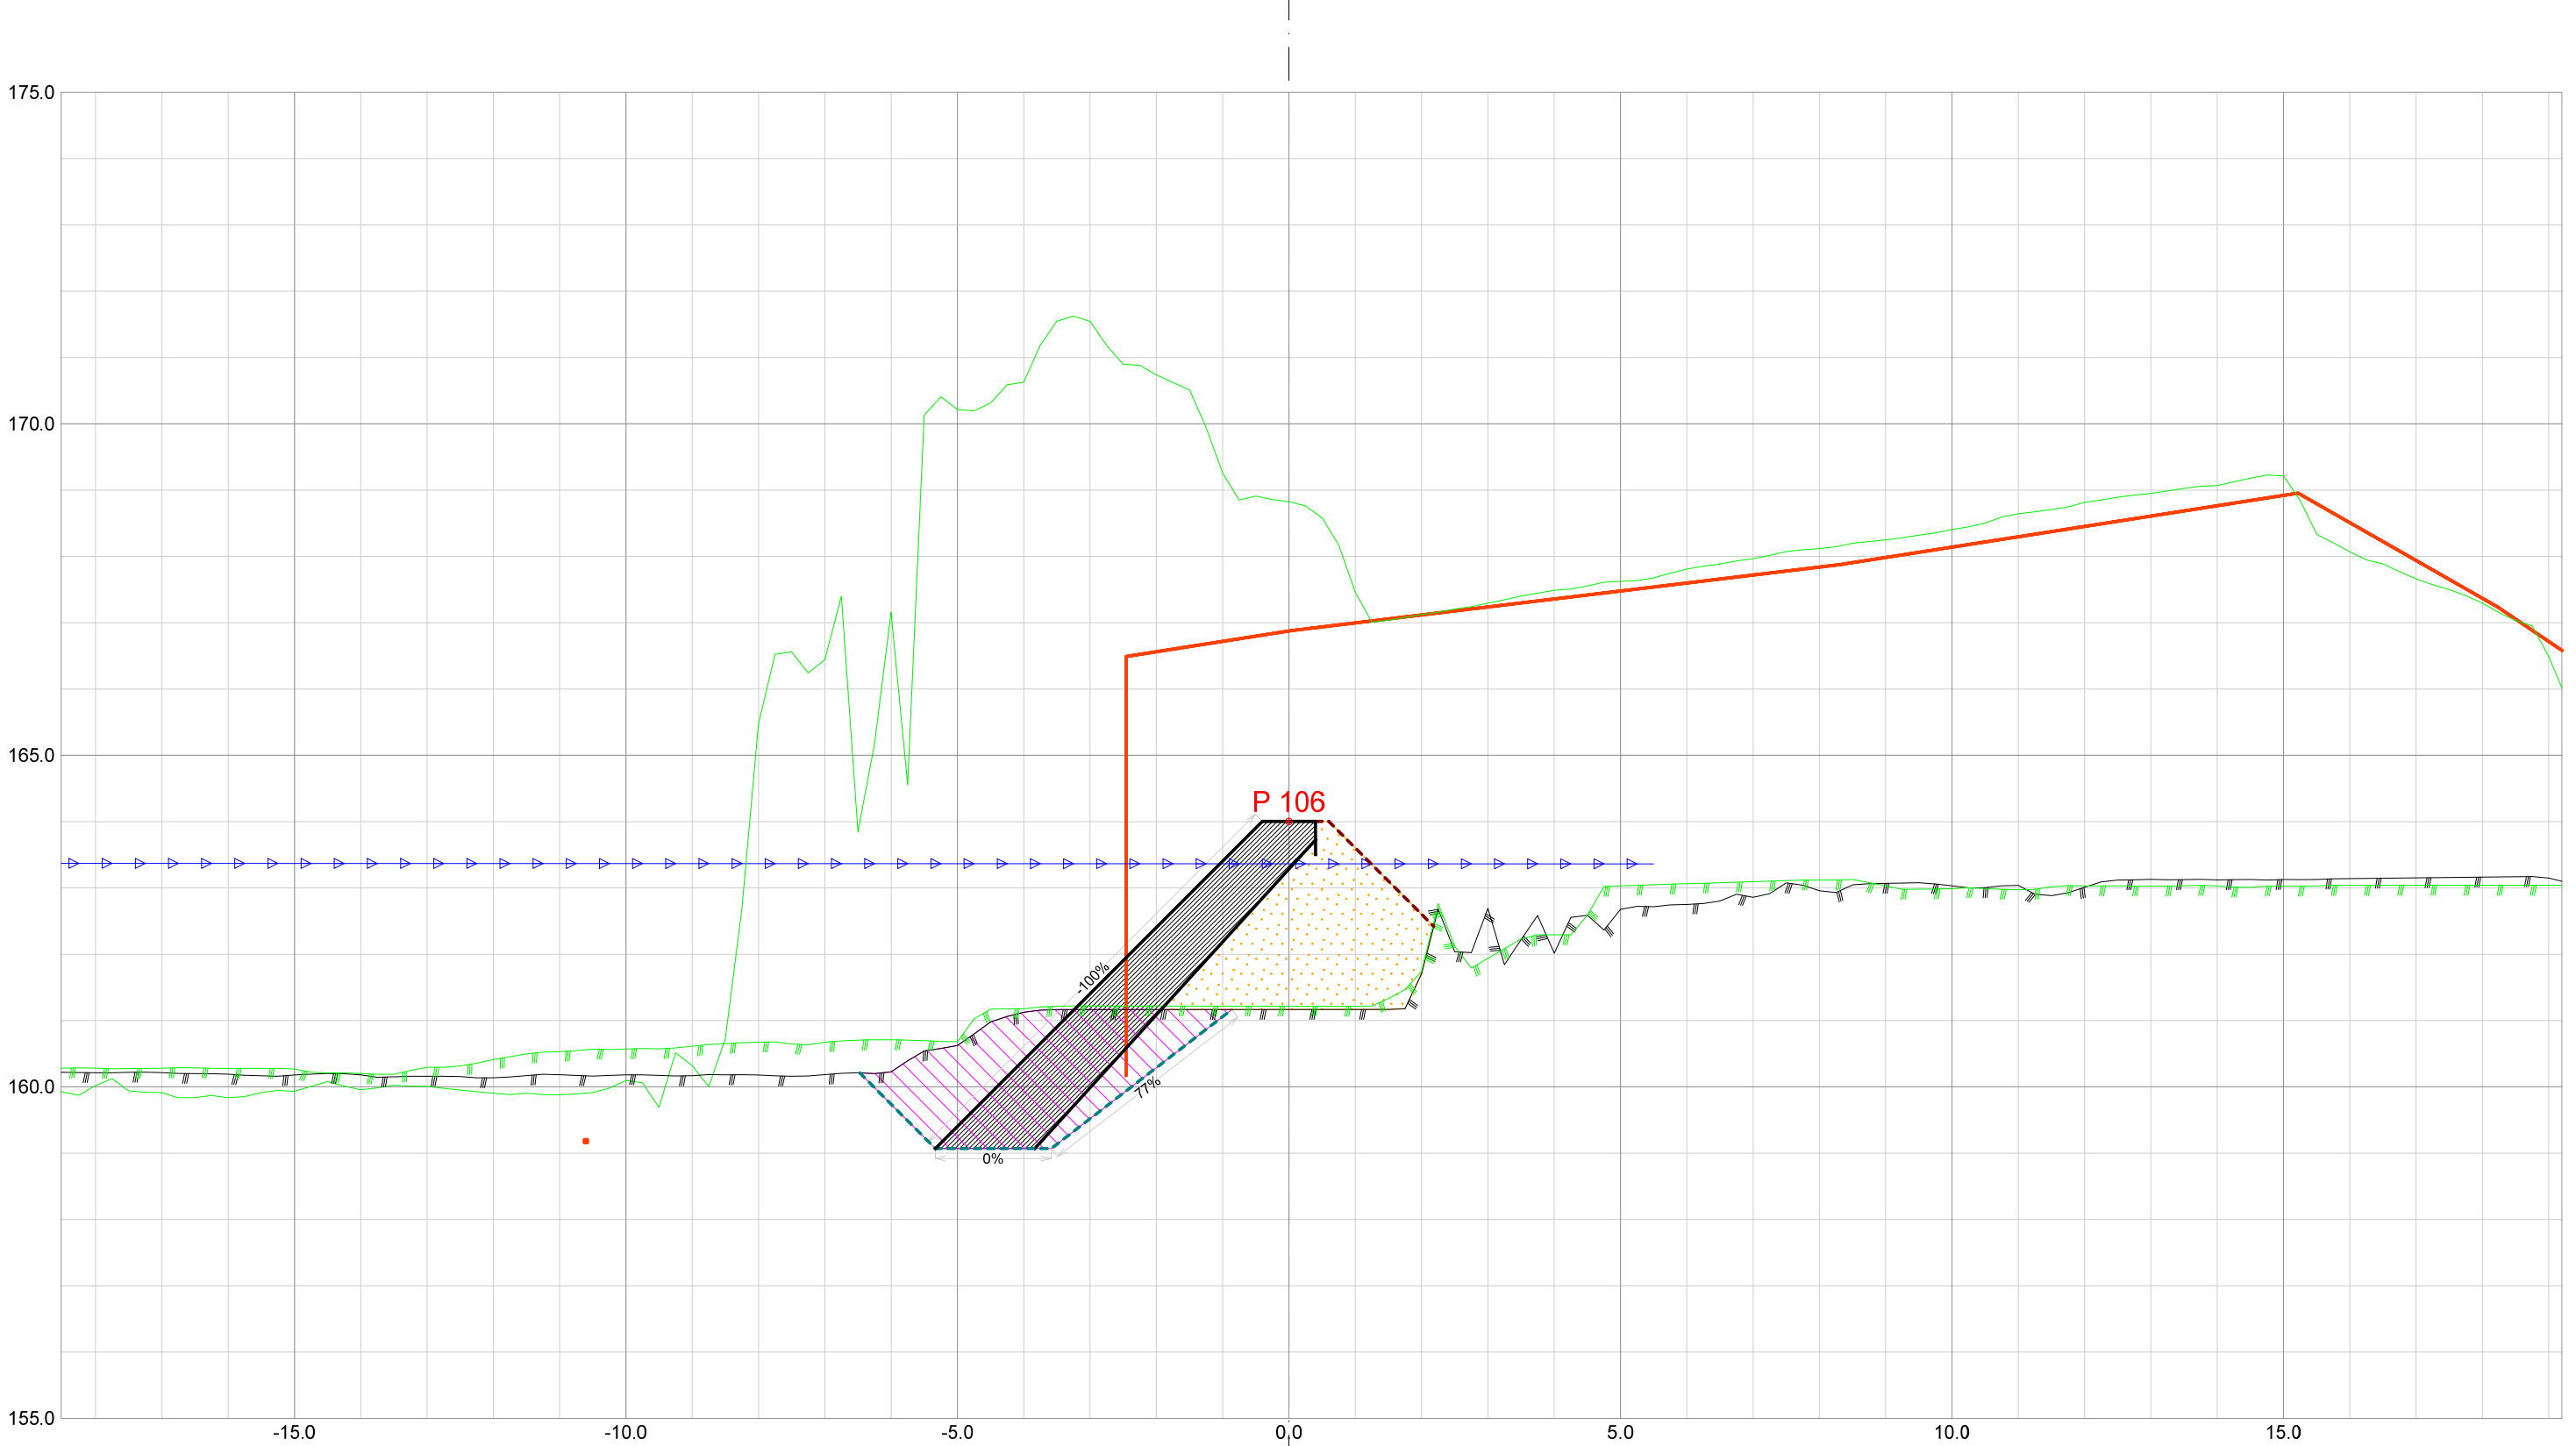


Forprosjekt Rukkedøla						
Kommune Nesbyen				Fylke Buskerud		
Dato 21.11.2025	Konstr./tegnet		Godkjent	Målestokk/Format 1:100 /A3		NVE Norges vassdrags- og energidirektorat
Inngrepsnummer Flomsikring Nesbyen						
Tverrprofiler Forprosjekt Rukkedøla Sørsiden, nedstr Hajem bru					Vassdr. nr. 012.CCZ	
					301	

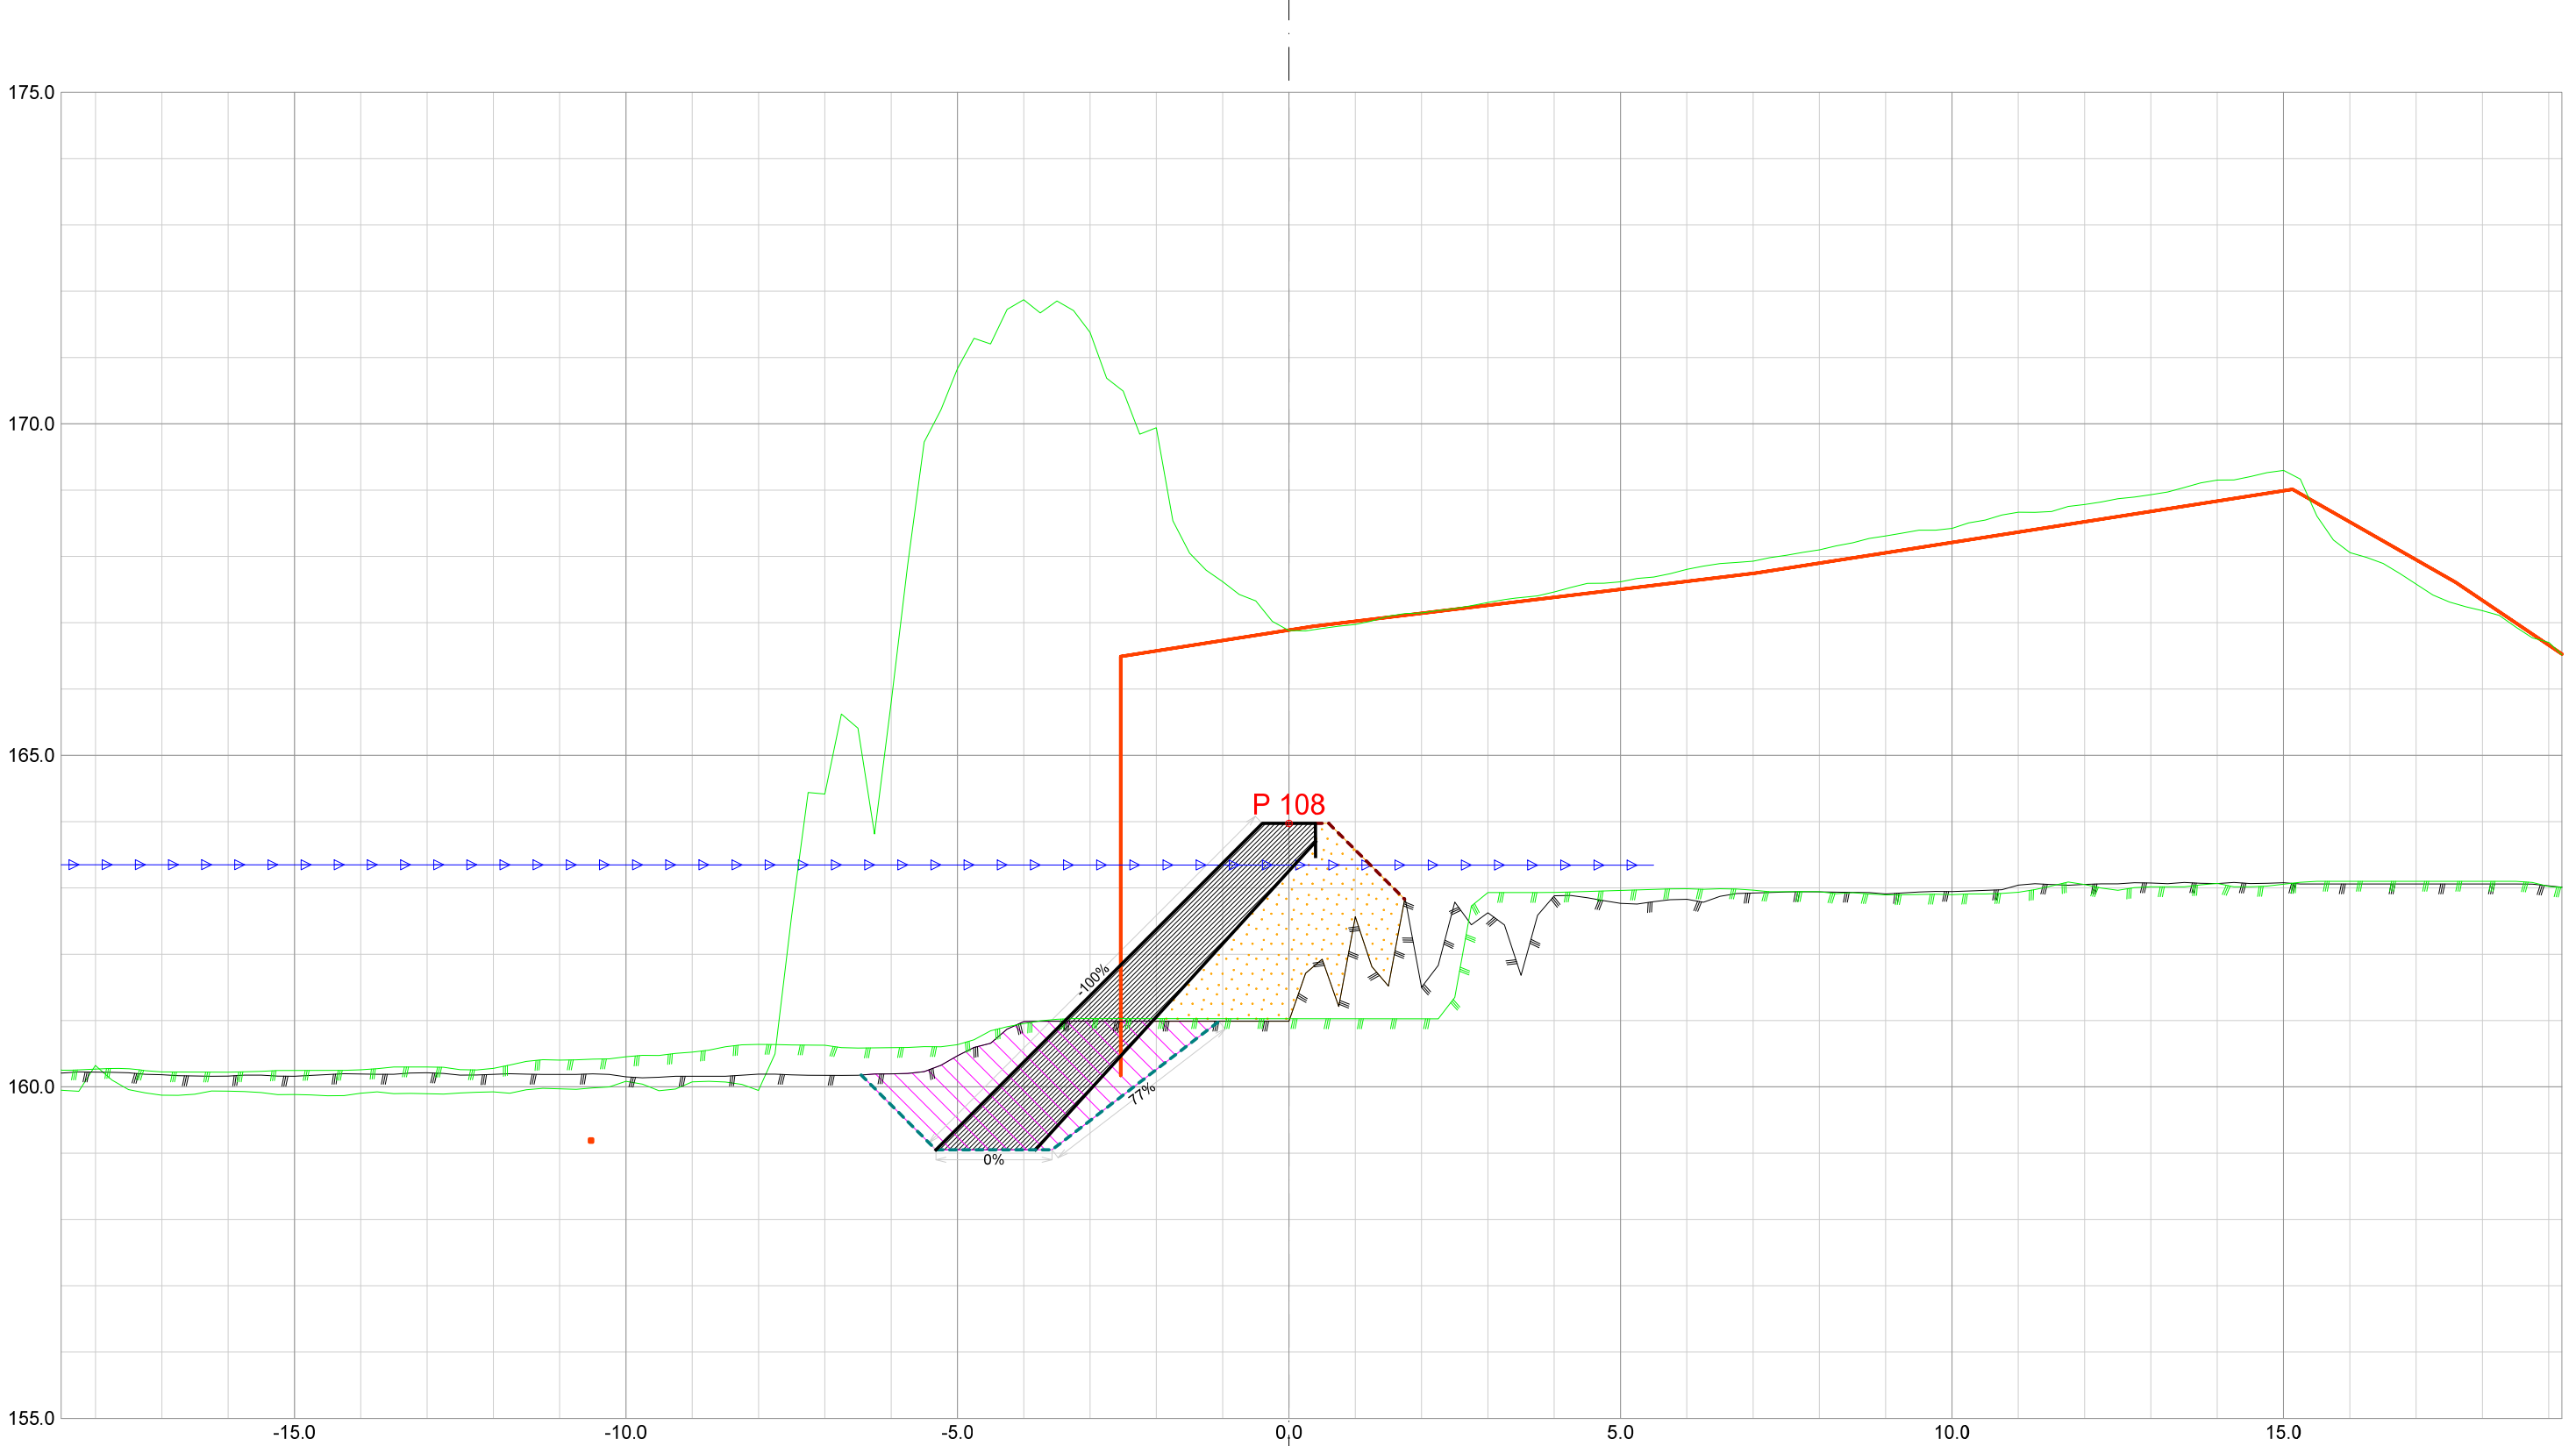

Forprosjekt Rukkedøla					
Kommune Nesbyen			Fylke Buskerud		
Dato 21.11.2025	Konstr./tegnet	Godkjent	Målestokk/Format 1:100 /A3		NVE Norges vassdrags- og energidirektorat
Inngrepsnummer Flomsikring Nesbyen					
Tverrprofiler Forprosjekt Rukkedøla Sørsiden, nedstr Hajem bru				Vassdr. nr. 012.CCZ	
				301	

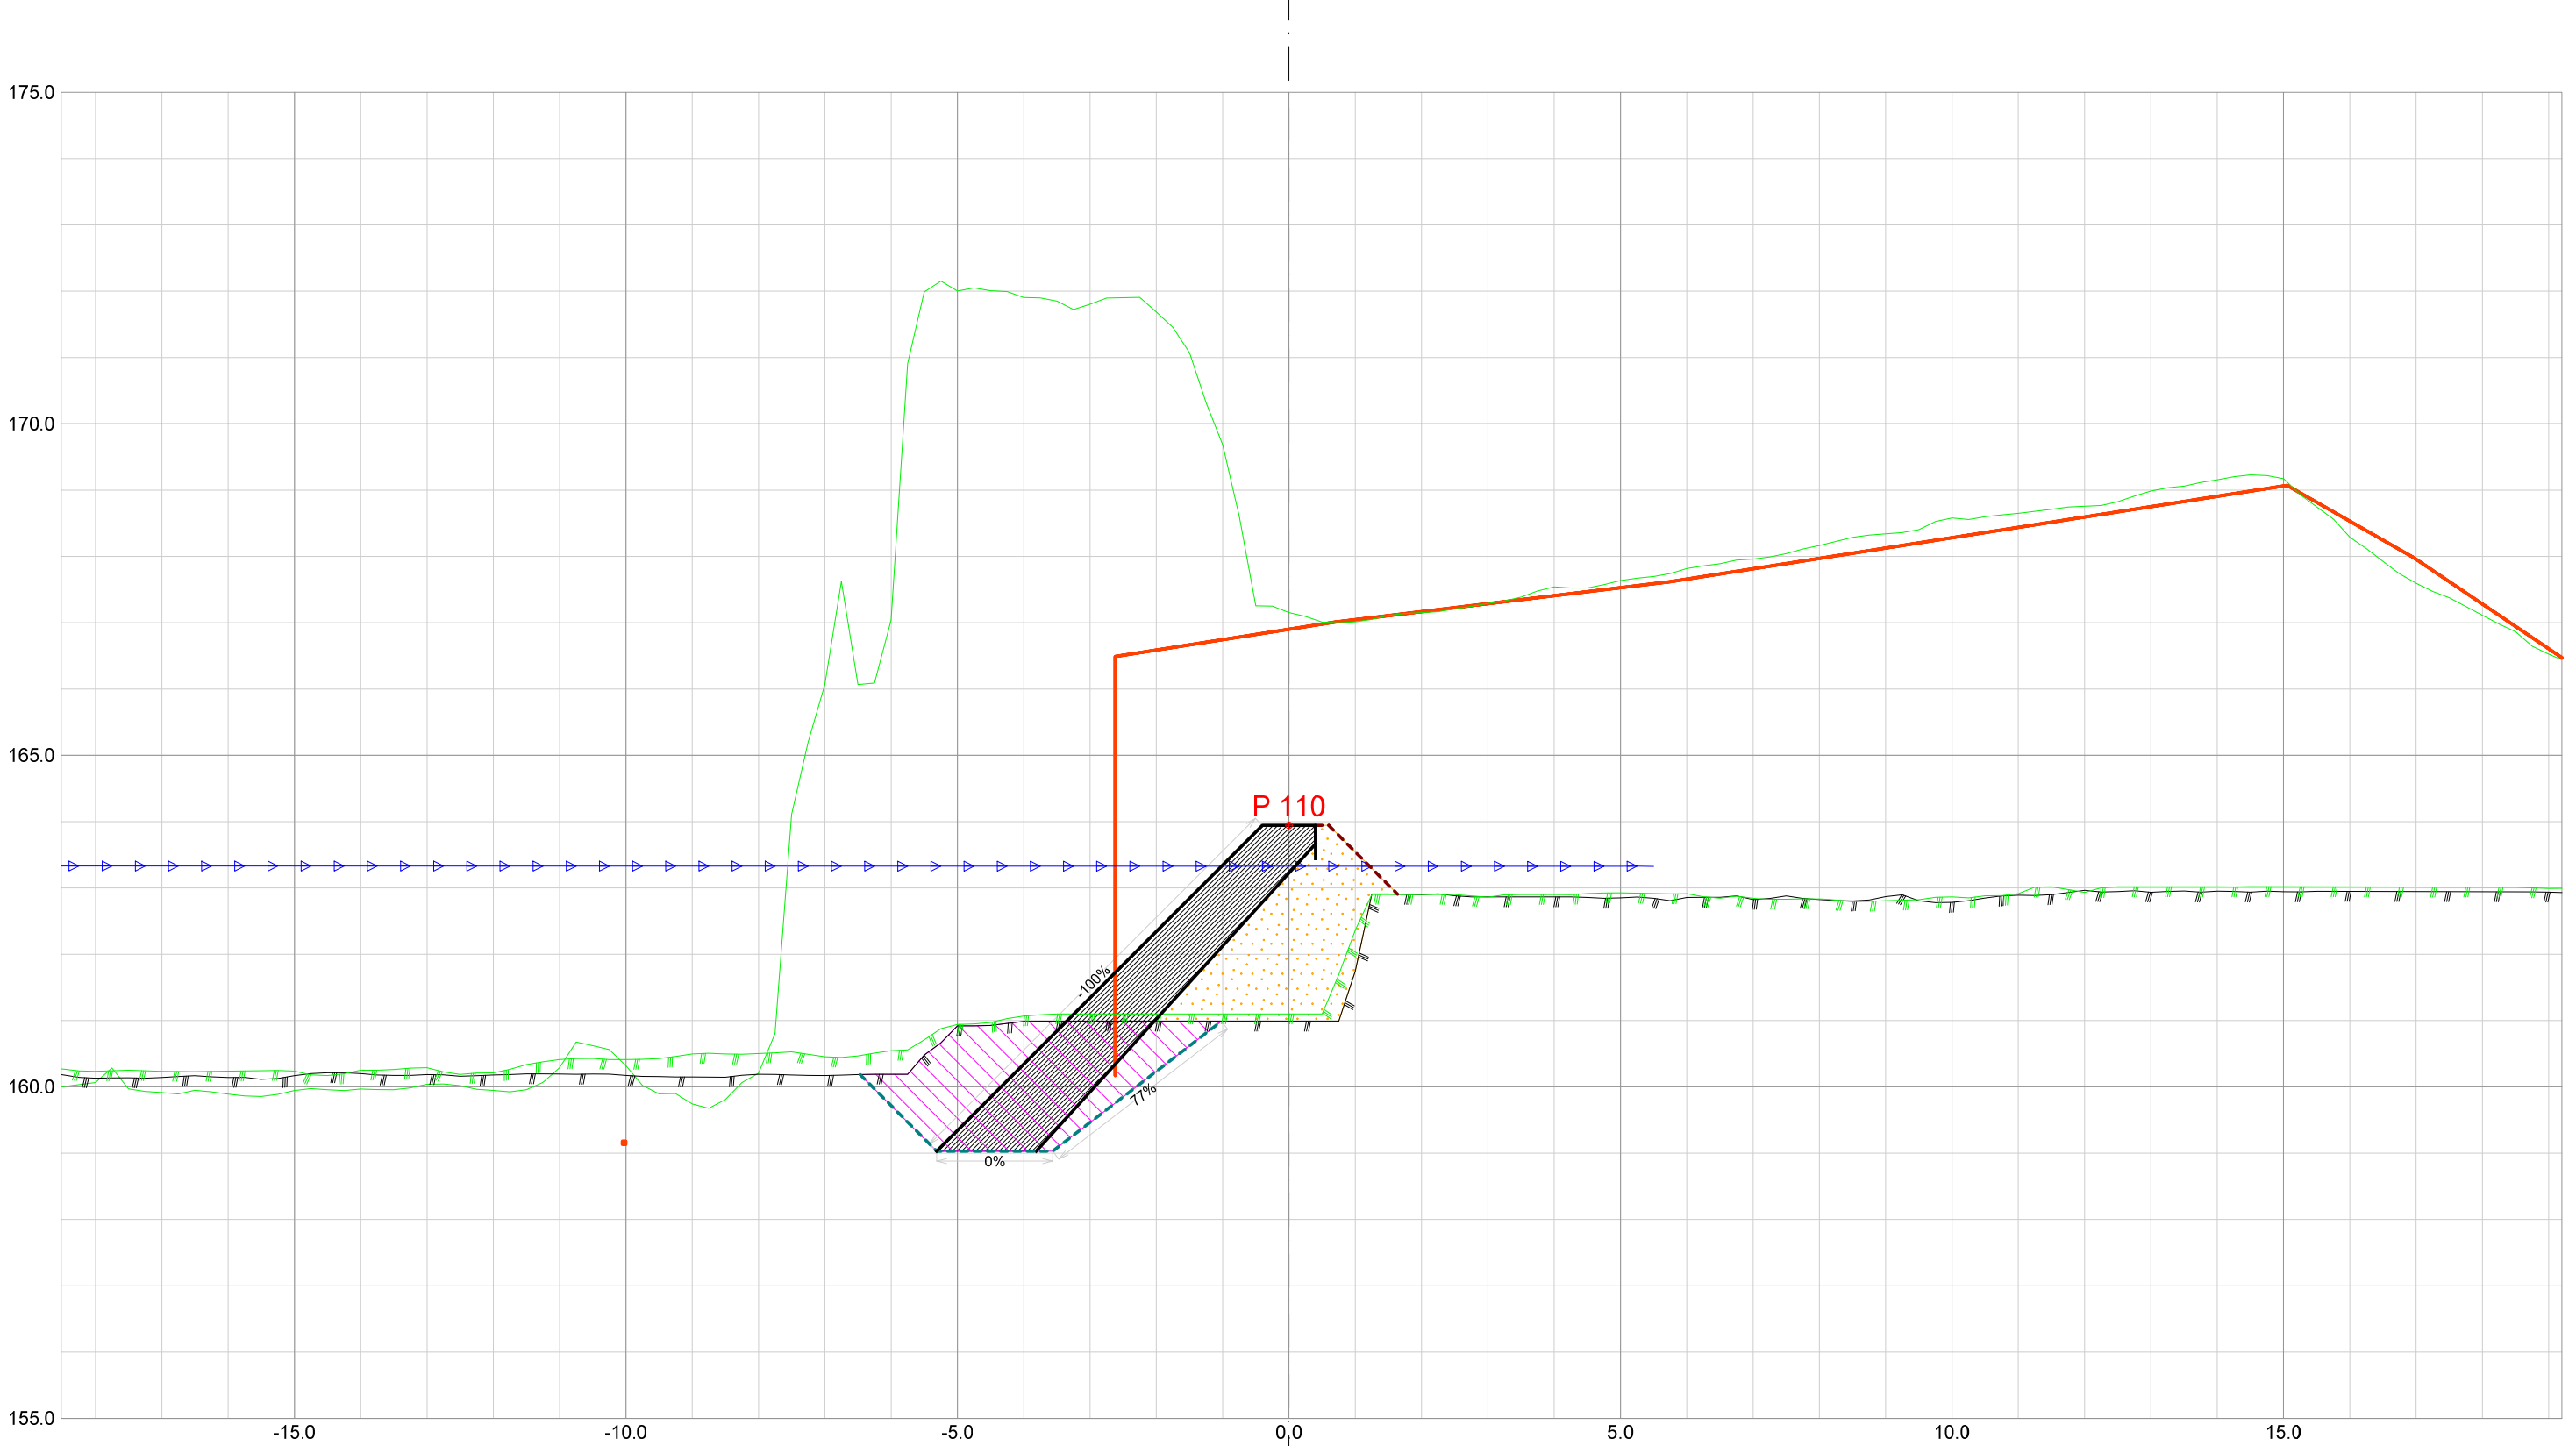


Forprosjekt Rukkedøla					
Kommune Nesbyen			Fylke Buskerud		
Dato 21.11.2025	Konstr./tegnet	Godkjent	Målestokk/Format 1:100 /A3		NVE Norges vassdrags- og energidirektorat
Inngrepsnummer Flomsikring Nesbyen					
Tverrprofiler Forprosjekt Rukkedøla Sørsiden, nedstr Hajem bru				Vassdr. nr. 012.CCZ	
				301	

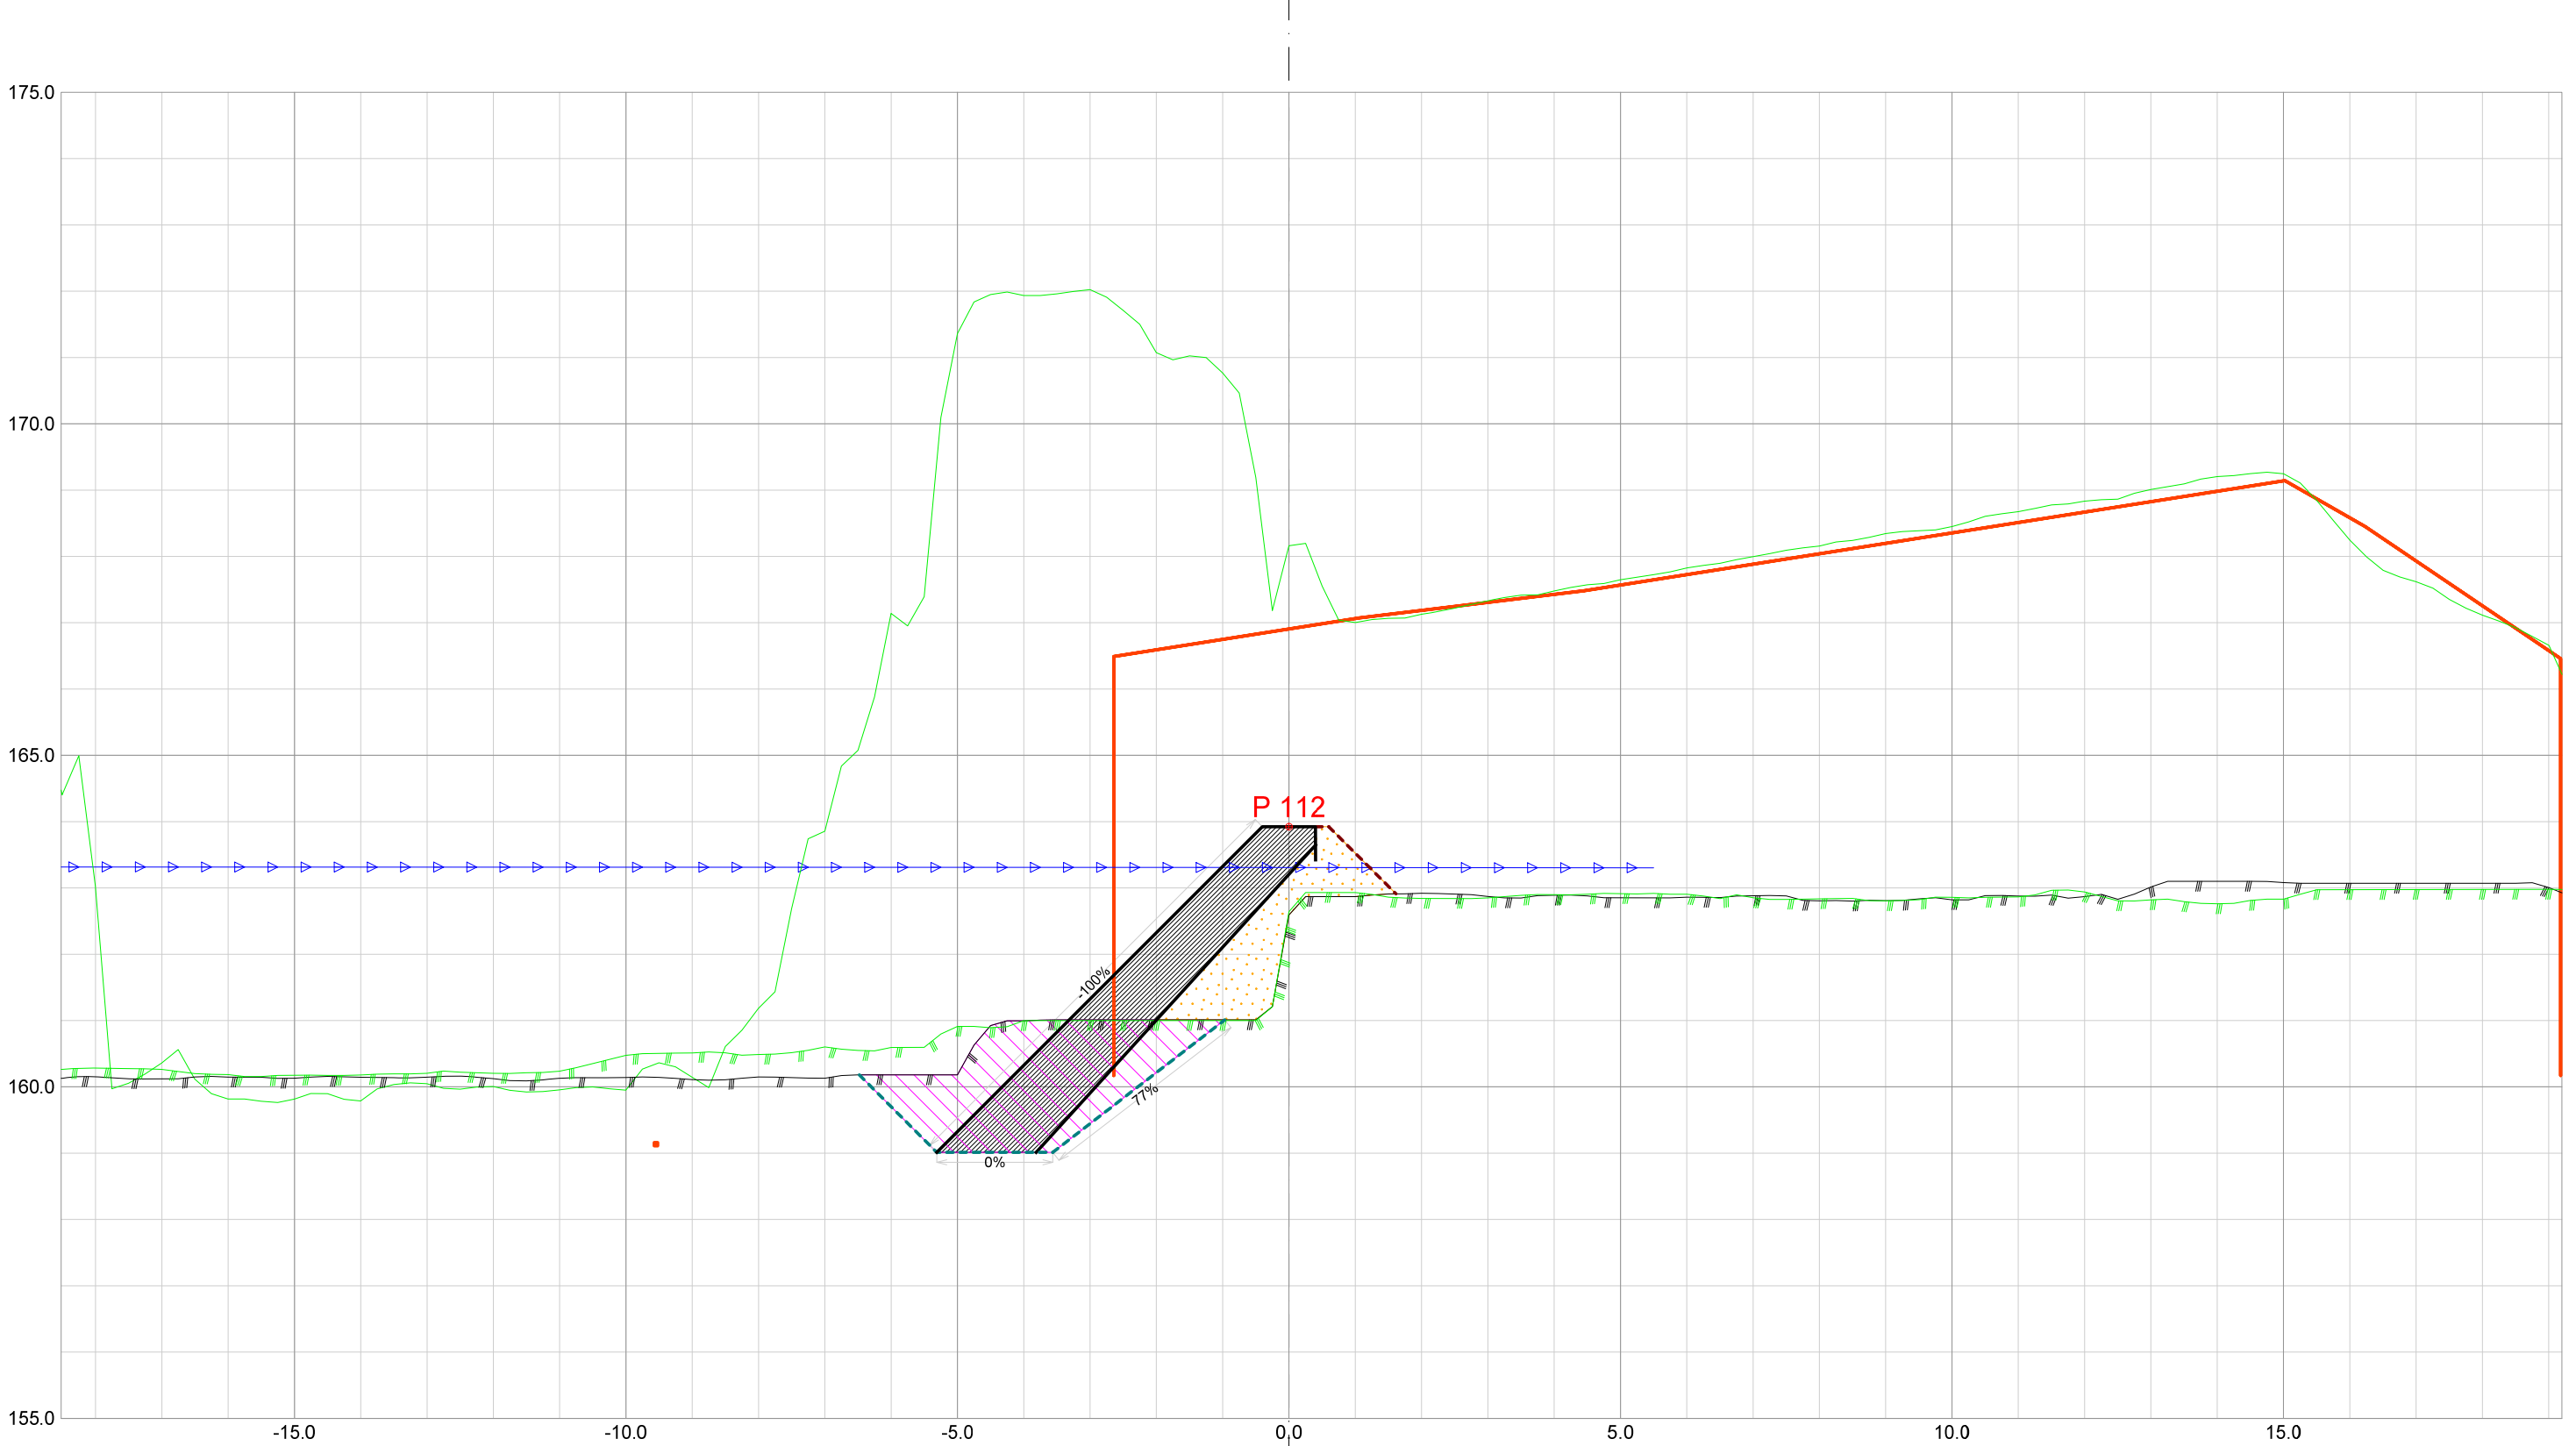


Forprosjekt Rukkedøla						
Kommune Nesbyen				Fylke Buskerud		
Dato 21.11.2025	Konstr./tegnet		Godkjent	Målestokk/Format 1:100 /A3		NVE Norges vassdrags- og energidirektorat
Inngrepsnummer Flomsikring Nesbyen						
Tverrprofiler Forprosjekt Rukkedøla Sørsiden, nedstr Hajem bru					Vassdr. nr. 012.CCZ	
					301	




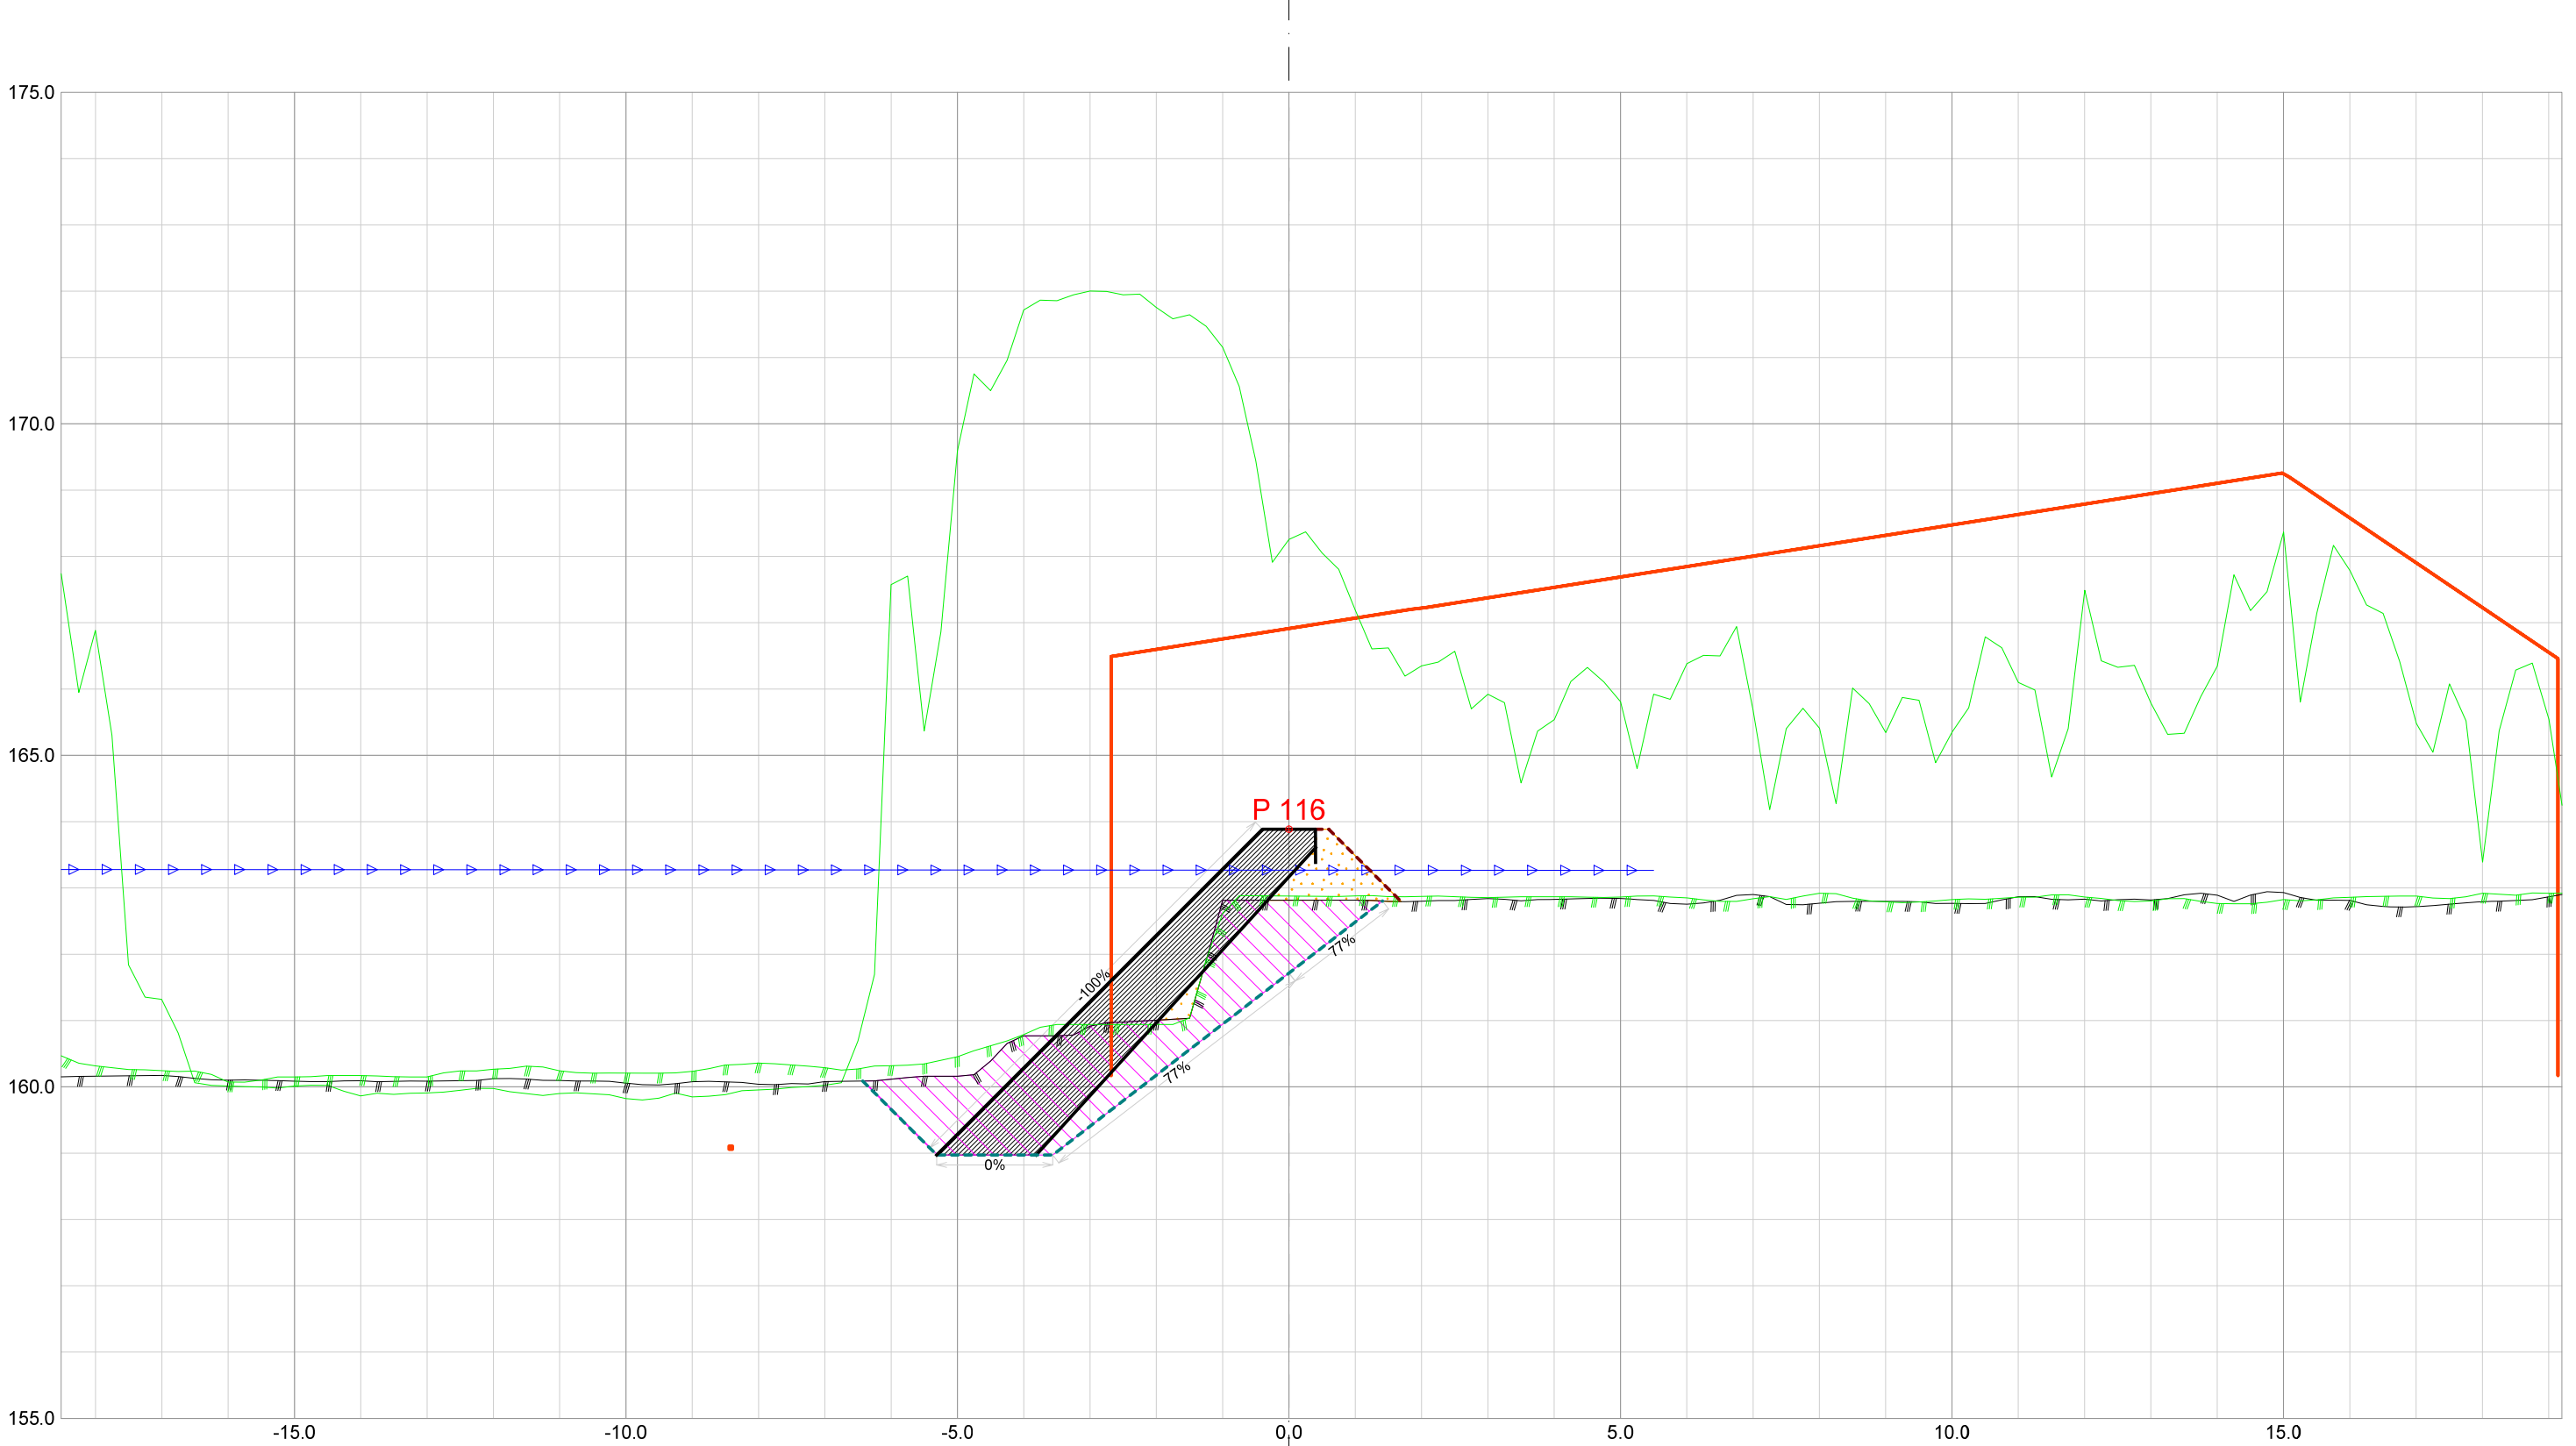


Forprosjekt Rukkedøla					
Kommune Nesbyen			Fylke Buskerud		
Dato 21.11.2025	Konstr./tegnet	Godkjent	Målestokk/Format 1:100 /A3		NVE Norges vassdrags- og energidirektorat
Inngrepsnummer Flomsikring Nesbyen					
Tverrprofiler Forprosjekt Rukkedøla Sørsiden, nedstr Hajem bru				Vassdr. nr. 012.CCZ	
				301	

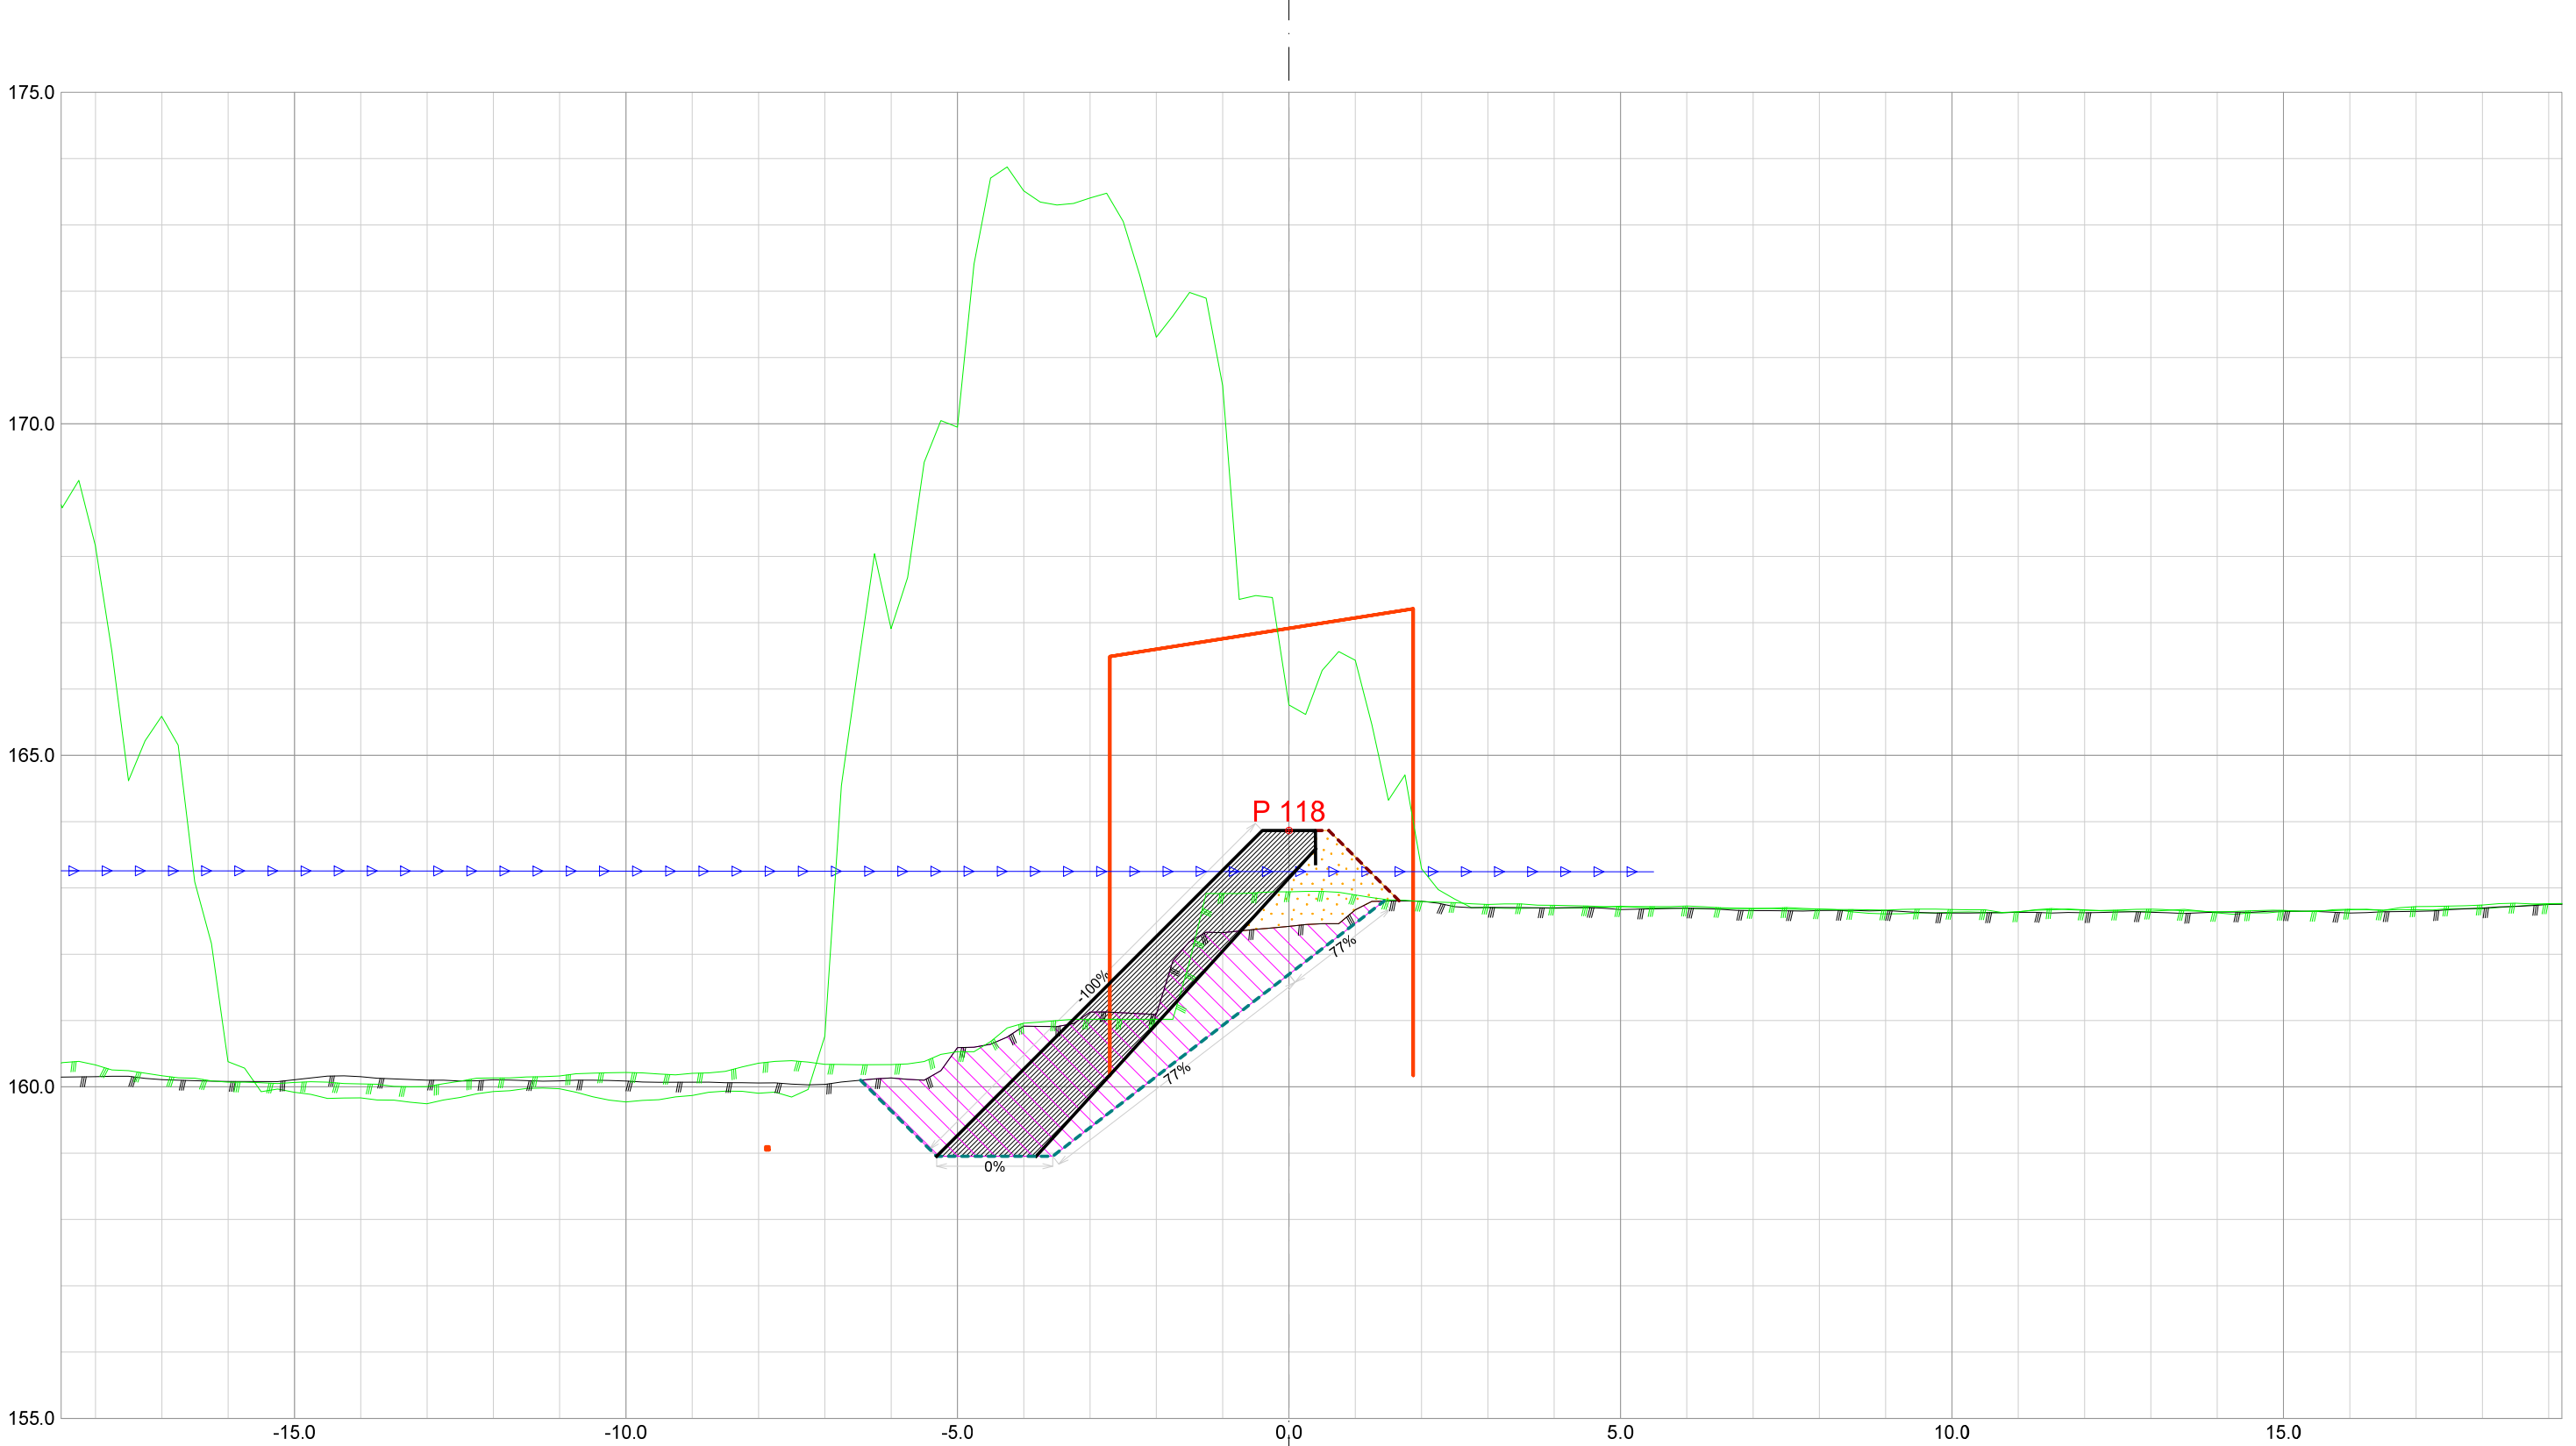


Forprosjekt Rukkedøla					
Kommune Nesbyen			Fylke Buskerud		
Dato 21.11.2025	Konstr./tegnet	Godkjent	Målestokk/Format 1:100 /A3		NVE Norges vassdrags- og energidirektorat
Inngrepsnummer Flomsikring Nesbyen					
Tverrprofiler Forprosjekt Rukkedøla Sørsiden, nedstr Hajem bru			Vassdr. nr. 012.CCZ		
			301		

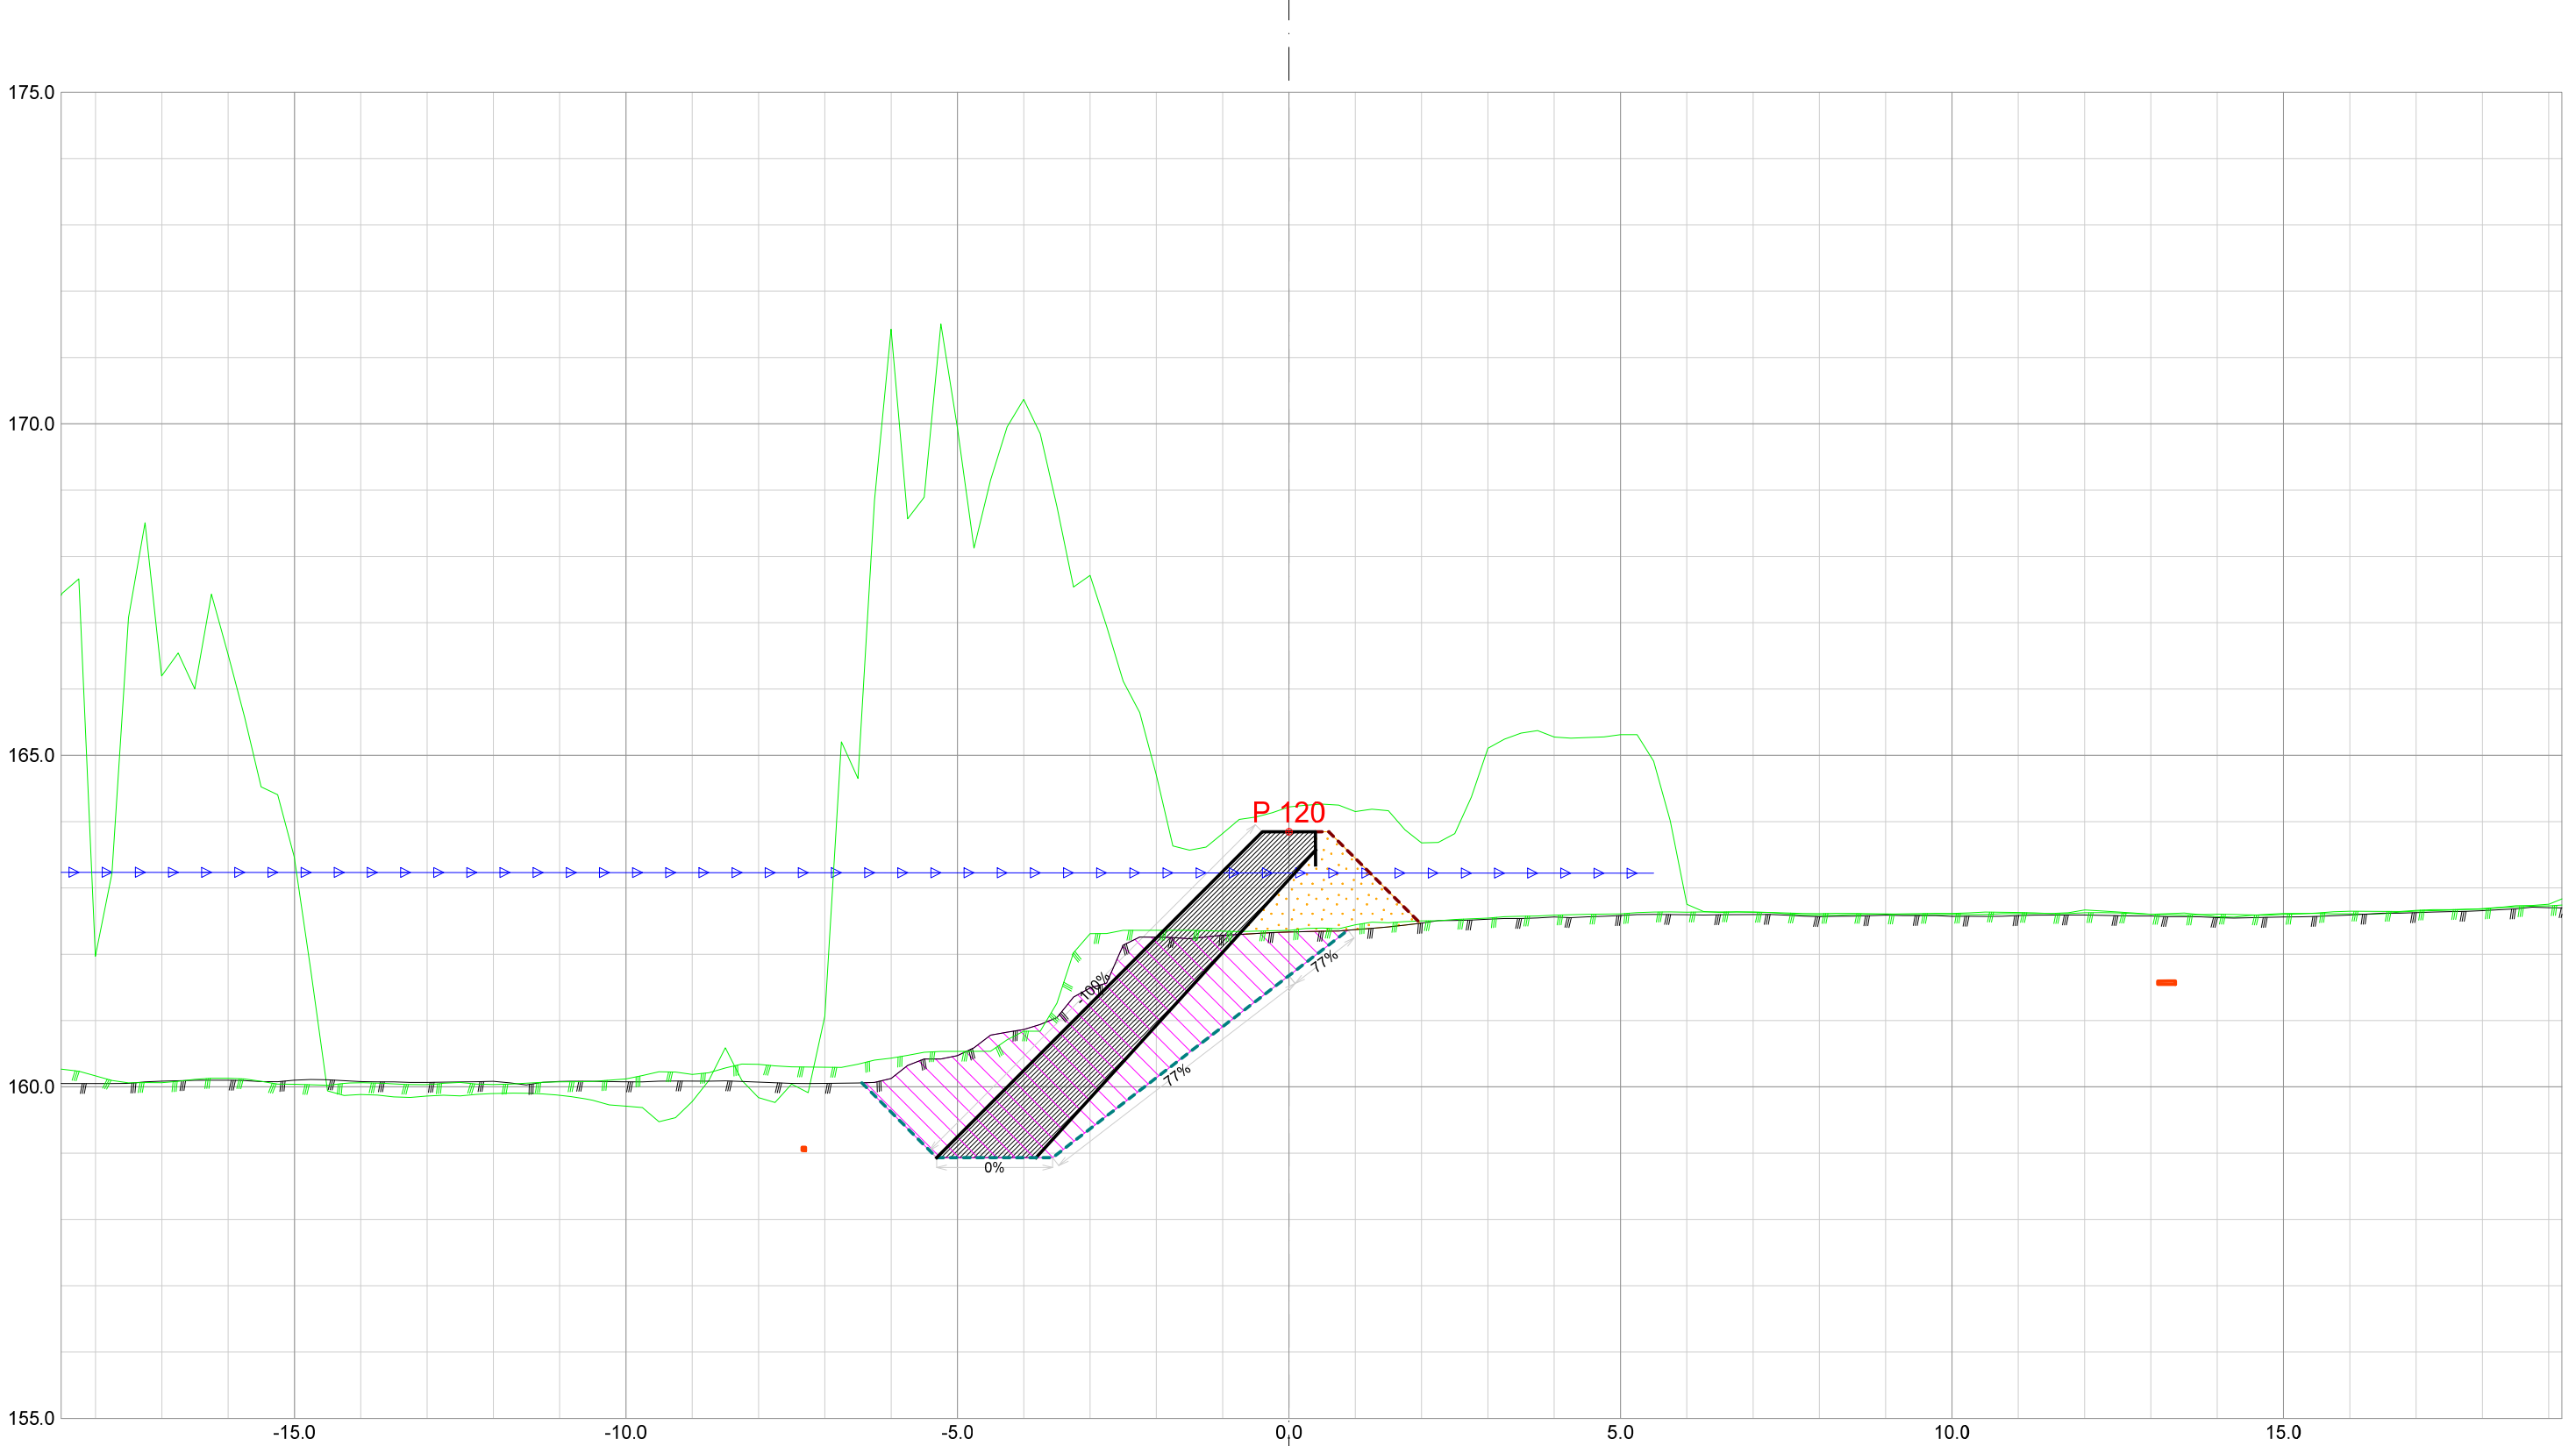


Forprosjekt Rukkedøla						
Kommune Nesbyen				Fylke Buskerud		
Dato 21.11.2025	Konstr./tegnet		Godkjent	Målestokk/Format 1:100 /A3		NVE Norges vassdrags- og energidirektorat
Inngrepsnummer Flomsikring Nesbyen						
Tverrprofiler Forprosjekt Rukkedøla Sørsiden, nedstr Hajem bru					Vassdr. nr. 012.CCZ	
					301	

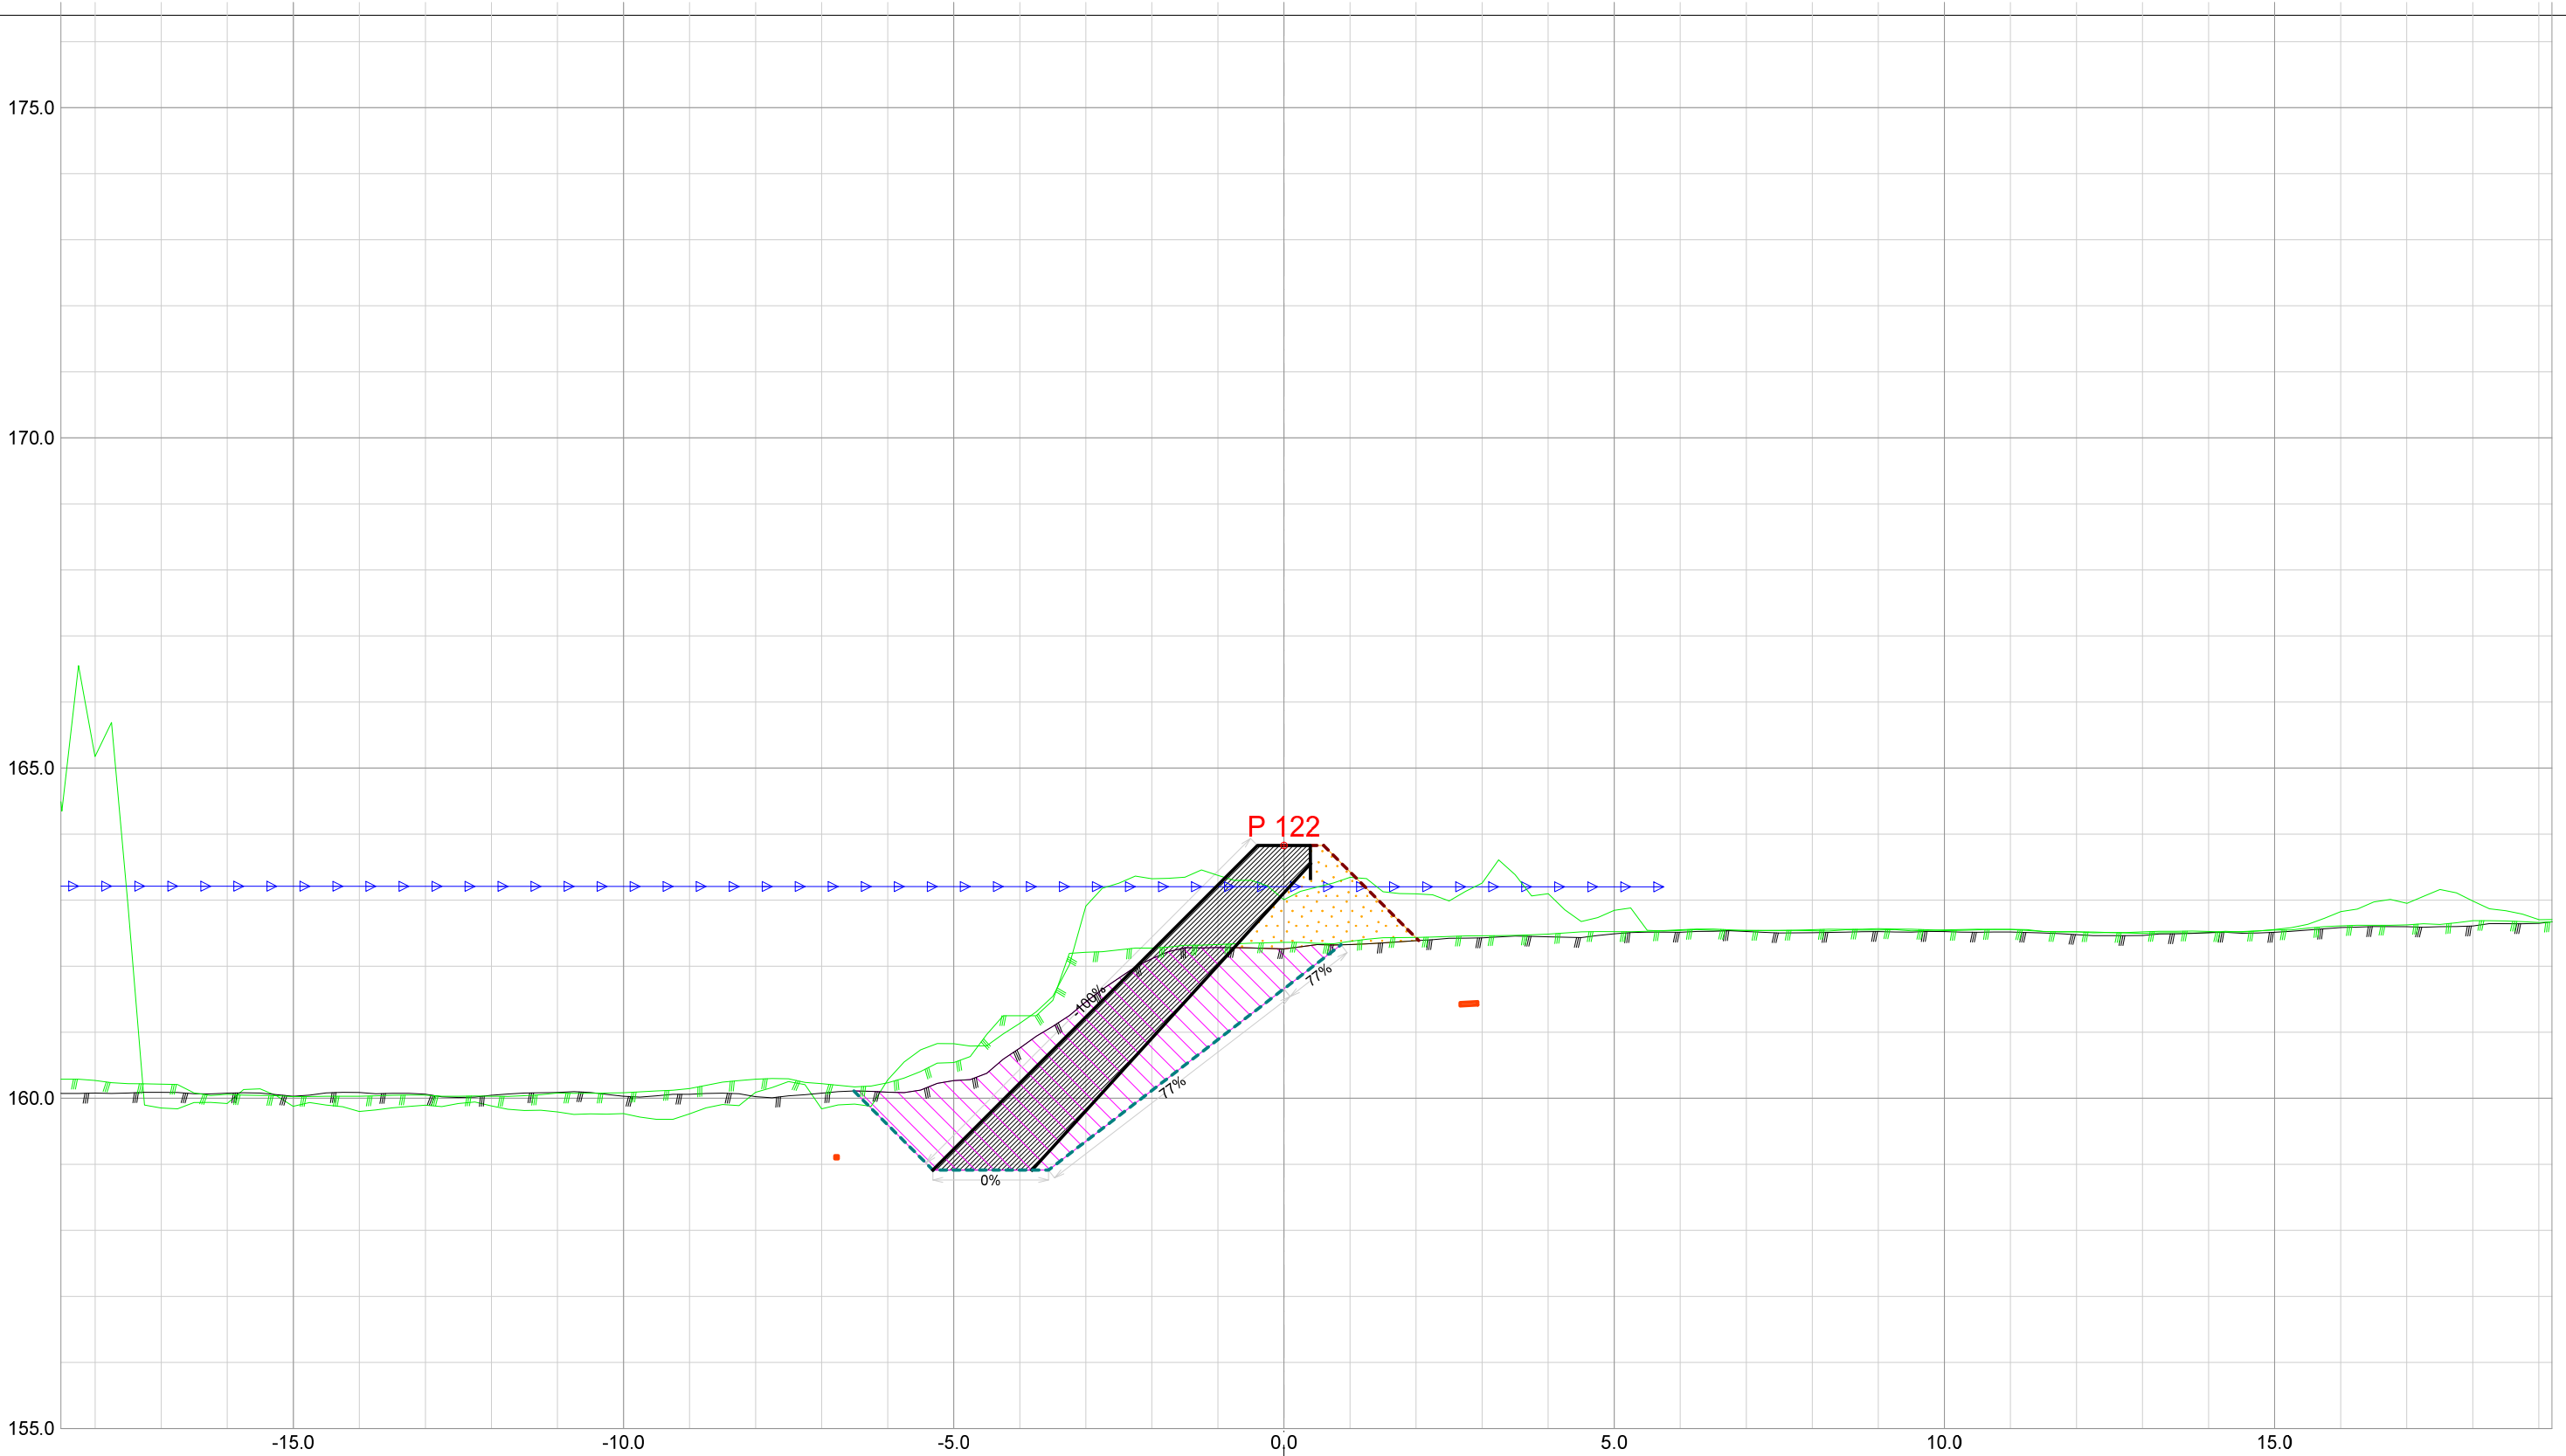


Forprosjekt Rukkedøla						
Kommune Nesbyen				Fylke Buskerud		
Dato 21.11.2025	Konstr./tegnet		Godkjent	Målestokk/Format 1:100 /A3		NVE Norges vassdrags- og energidirektorat
Inngrepsnummer Flomsikring Nesbyen						
Tverrprofiler Forprosjekt Rukkedøla Sørsiden, nedstr Hajem bru					Vassdr. nr. 012.CCZ	
					301	

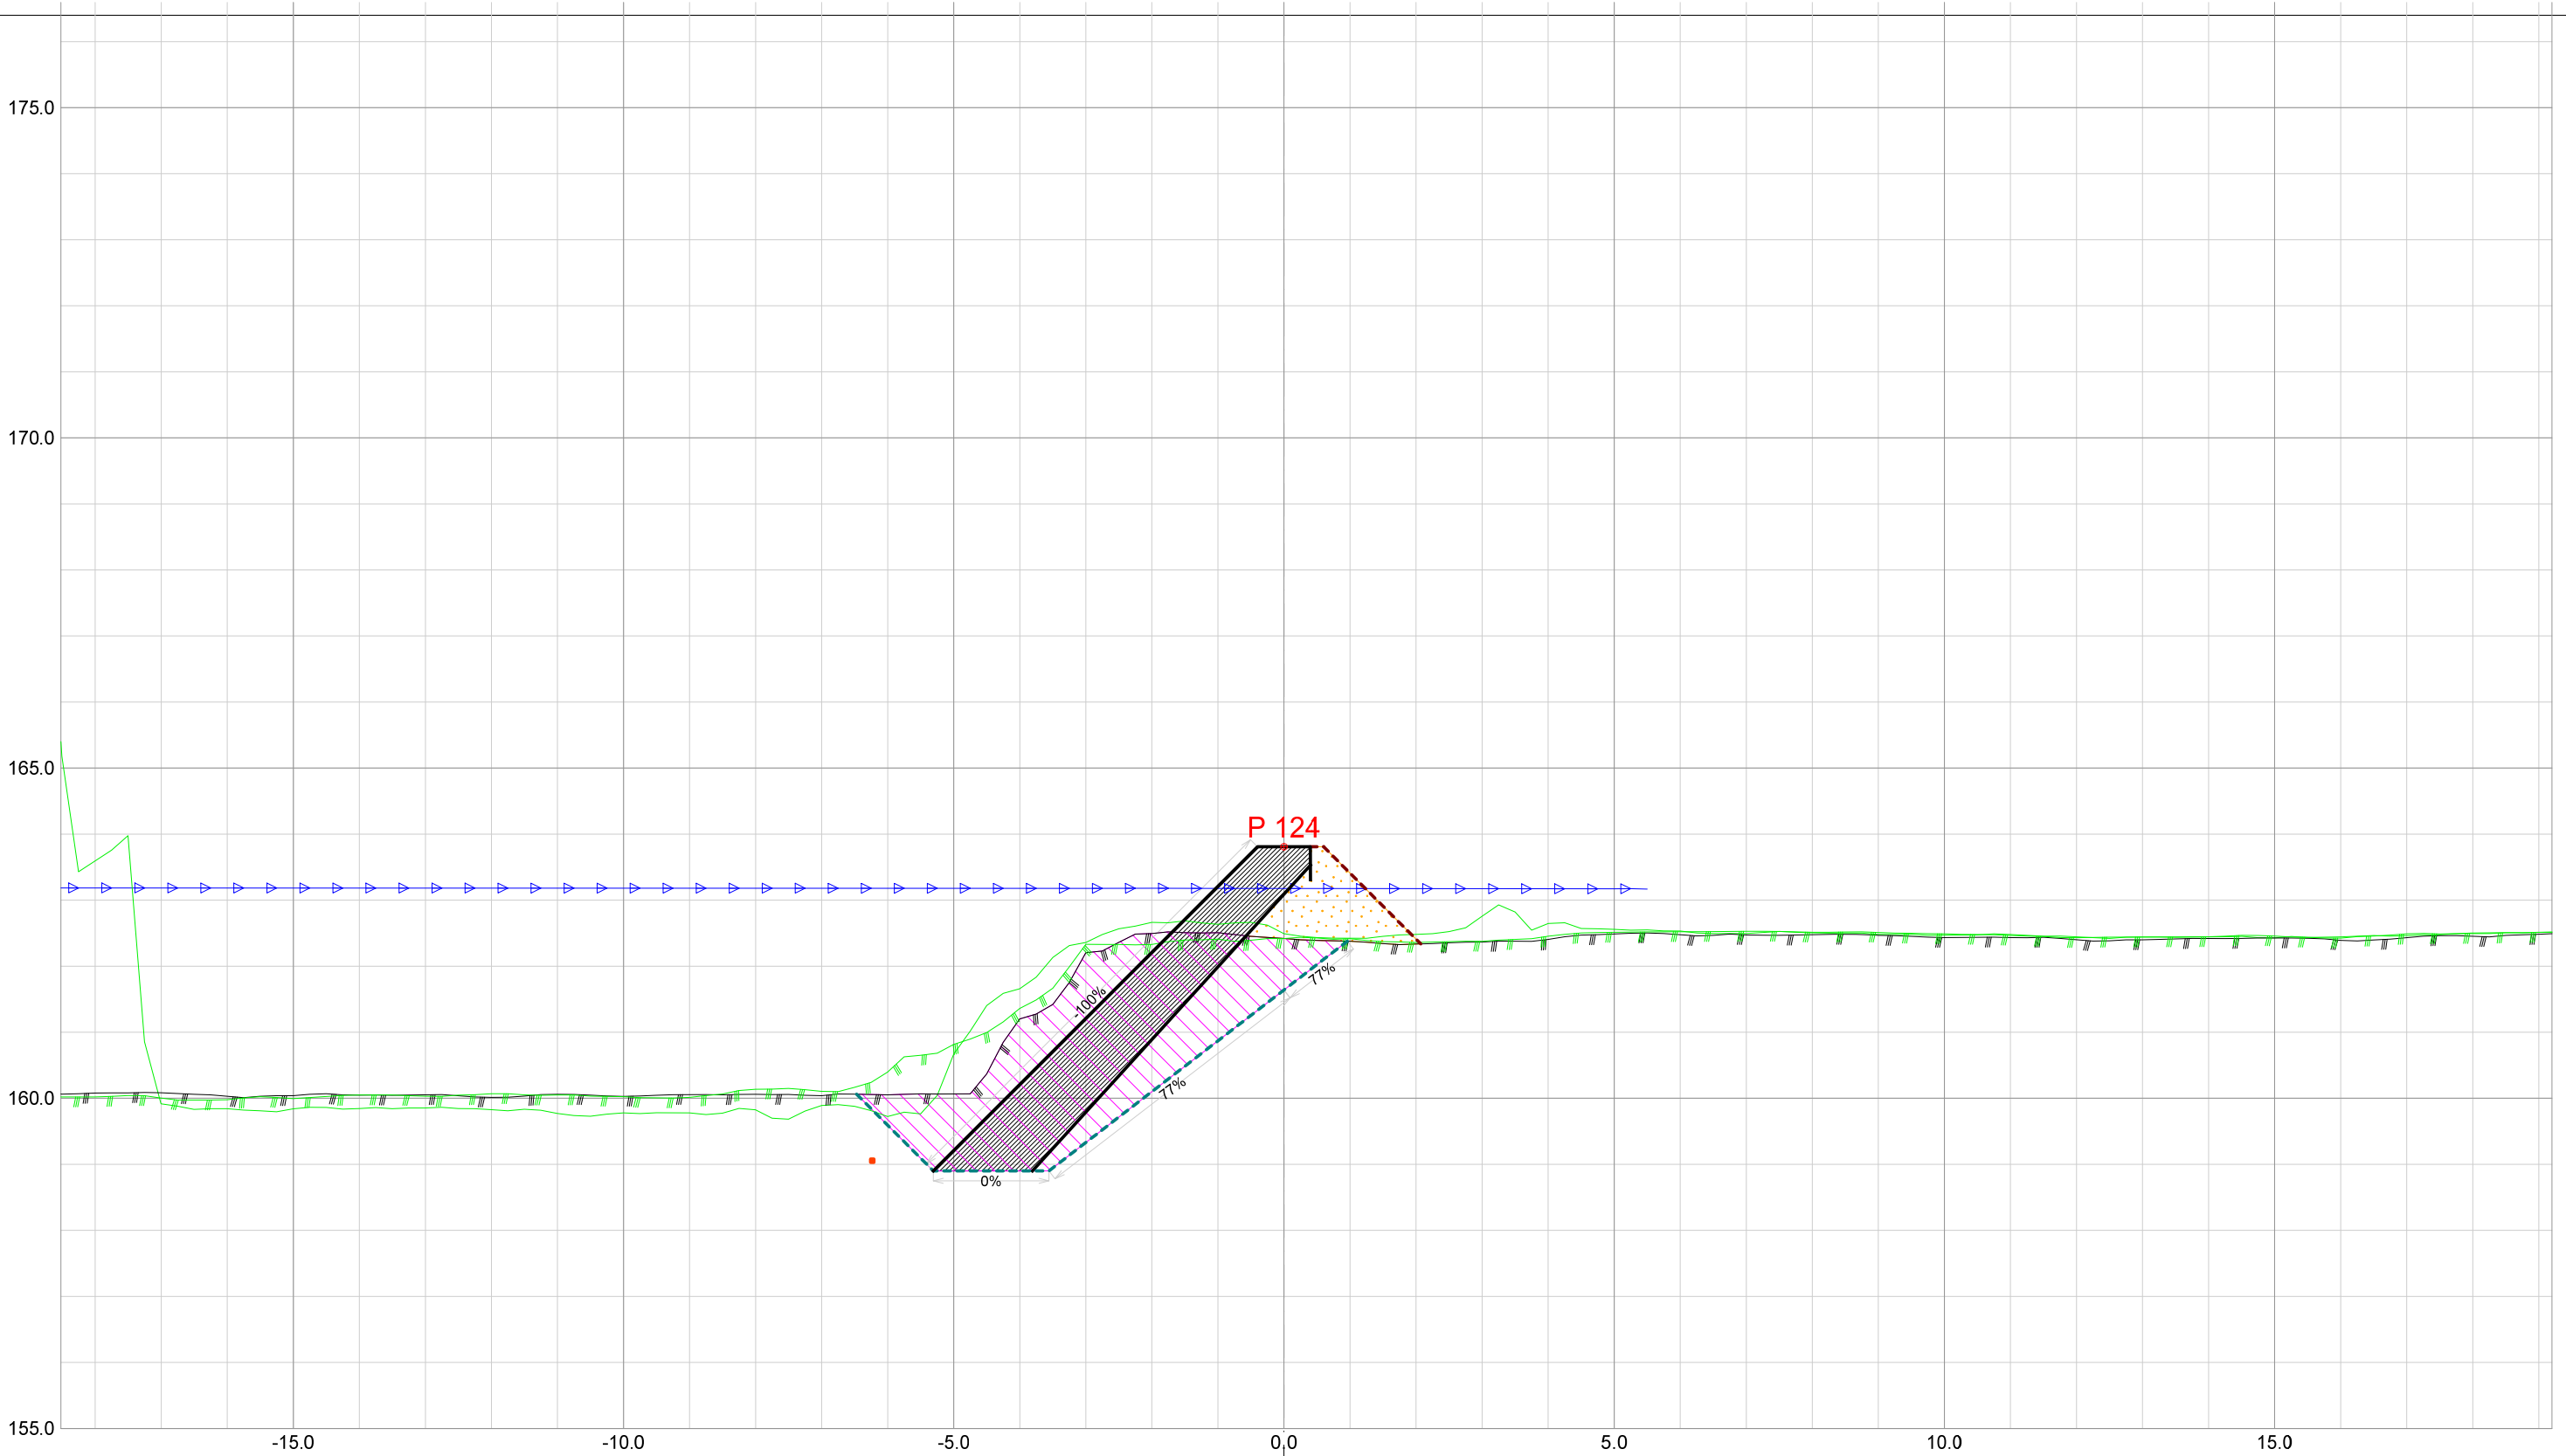


Forprosjekt Rukkedøla						
Kommune Nesbyen				Fylke Buskerud		
Dato 21.11.2025	Konstr./tegnet		Godkjent	Målestokk/Format 1:100 /A3		NVE Norges vassdrags- og energidirektorat
Inngrepsnummer Flomsikring Nesbyen						
Tverrprofiler Forprosjekt Rukkedøla Sørsiden, nedstr Hajem bru					Vassdr. nr. 012.CCZ	
					301	

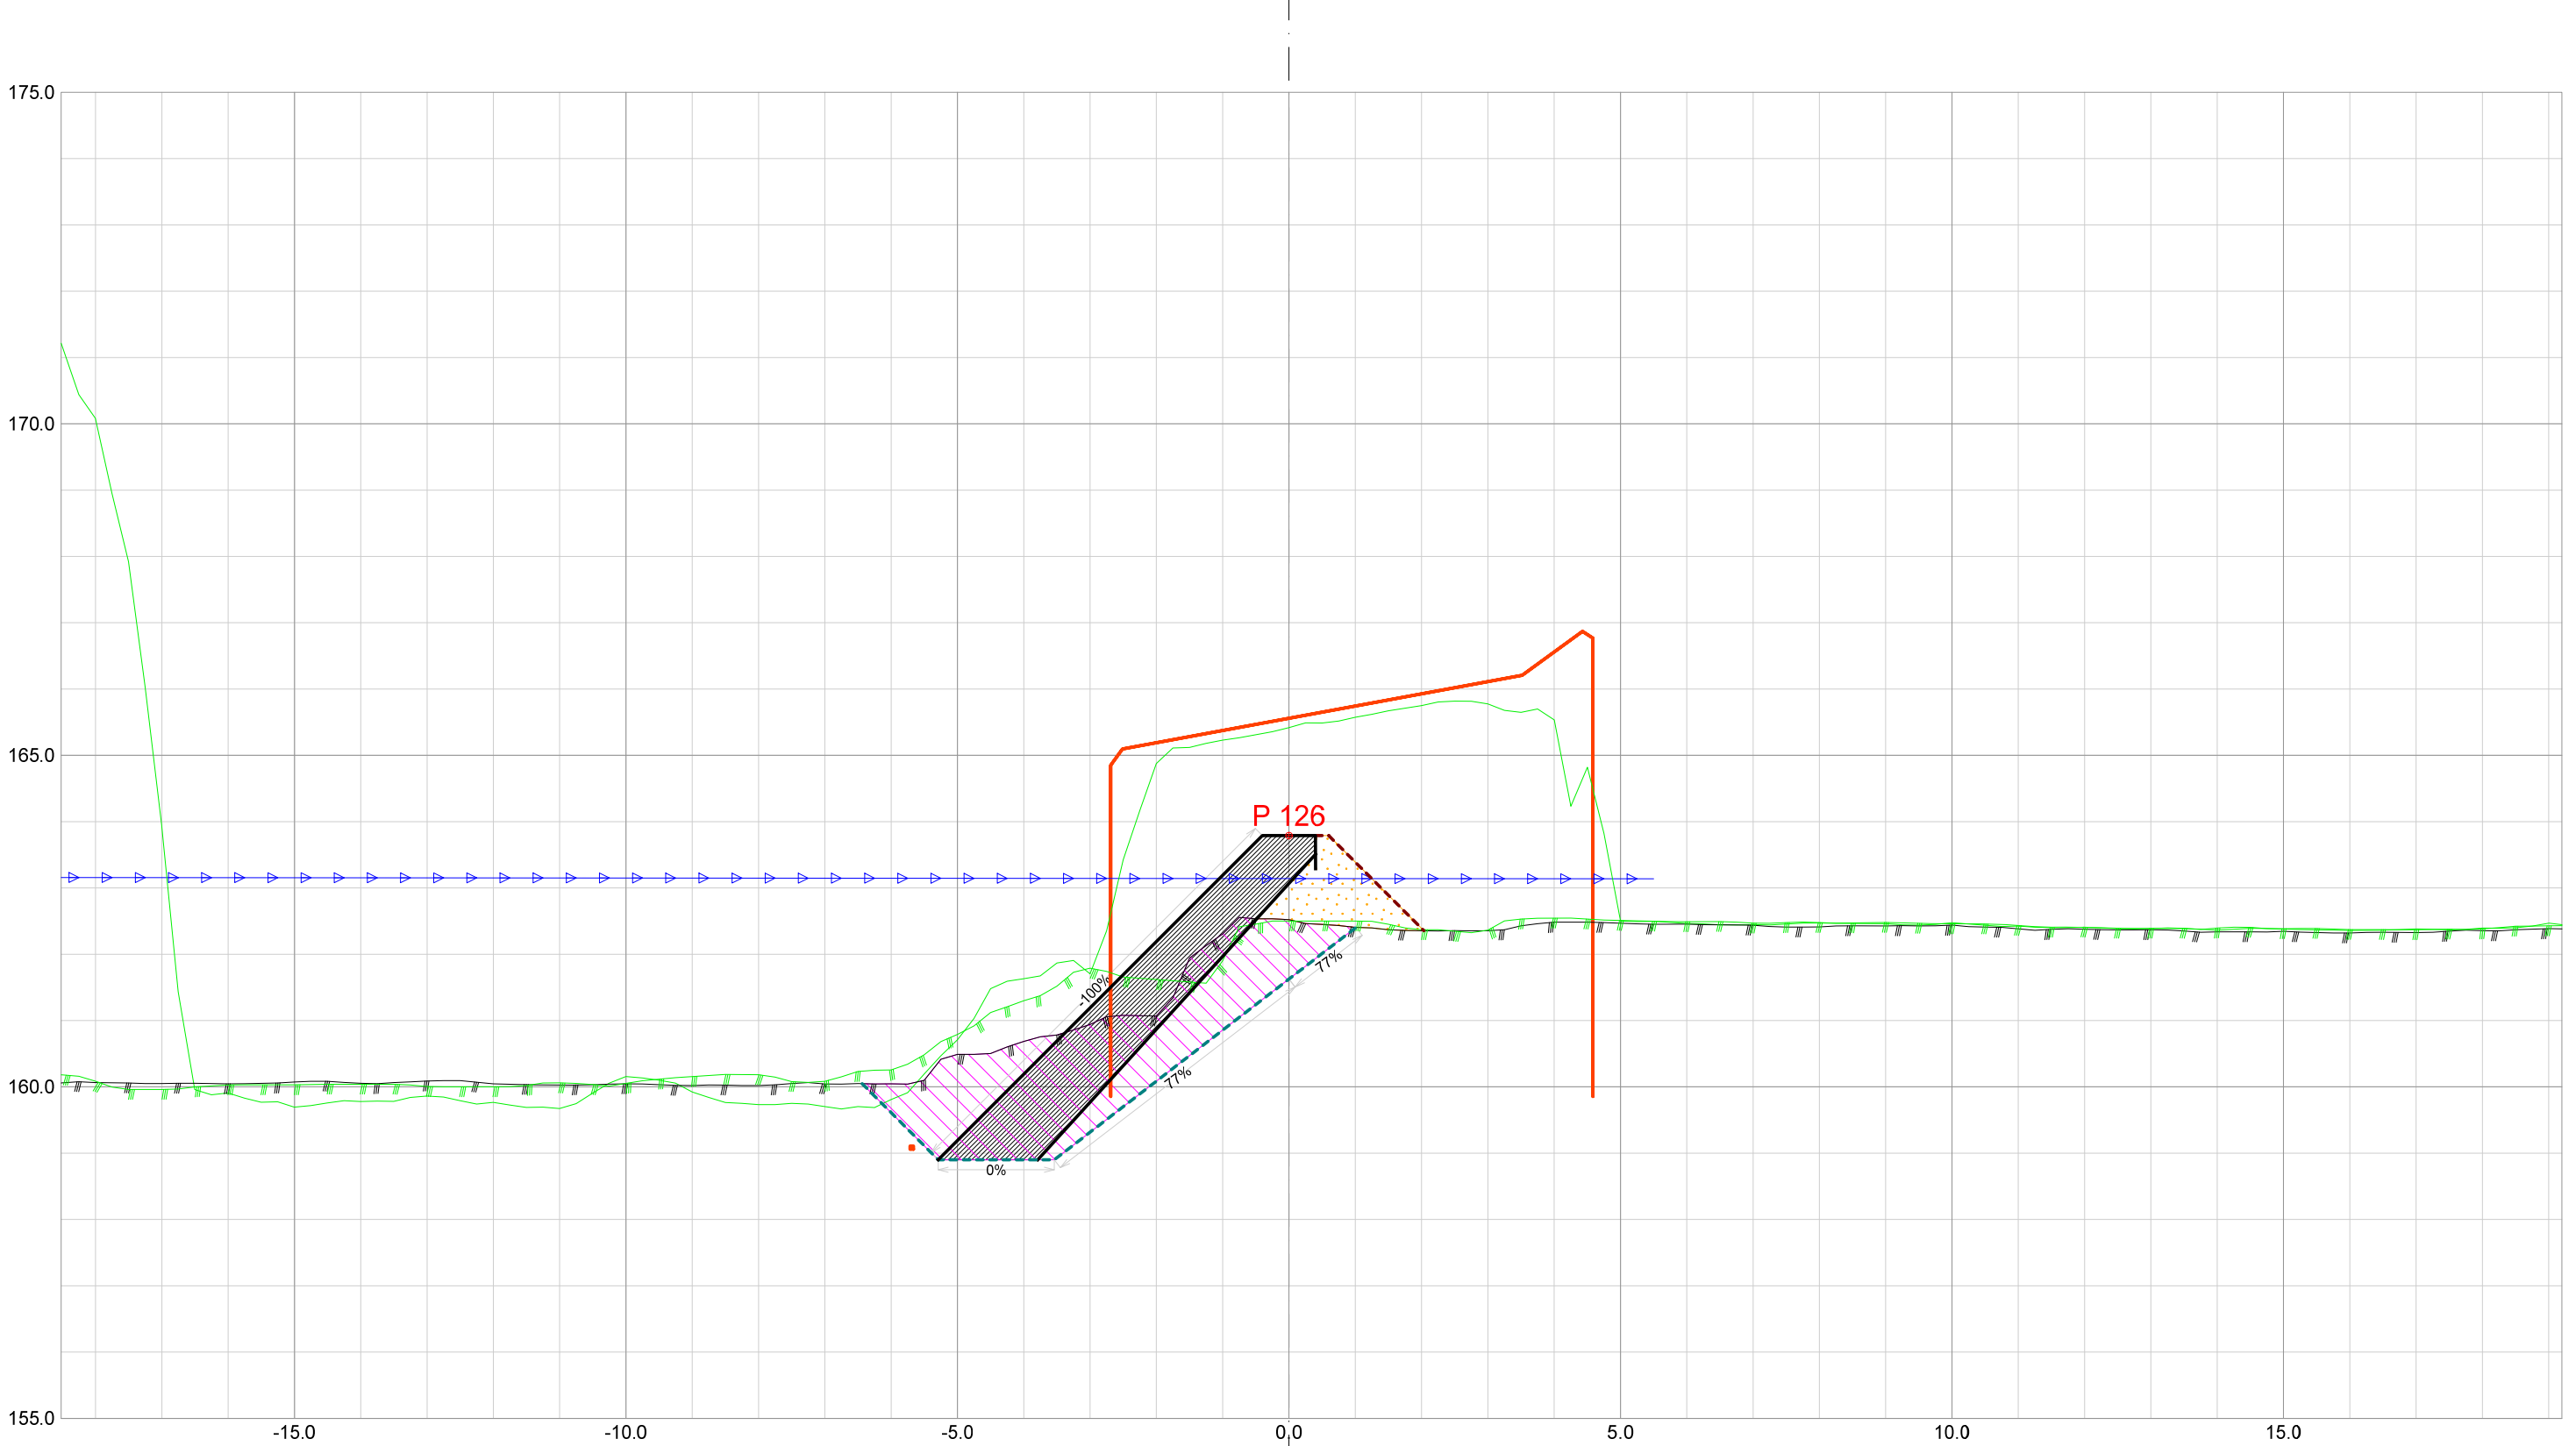


Forprosjekt Rukkedøla						
Kommune Nesbyen				Fylke Buskerud		
Dato 21.11.2025	Konstr./tegnet		Godkjent	Målestokk/Format 1:100 /A3		NVE Norges vassdrags- og energidirektorat
Inngrepsnummer Flomsikring Nesbyen						
Tverrprofiler Forprosjekt Rukkedøla Sørsiden, nedstr Hajem bru					Vassdr. nr. 012.CCZ	
					301	

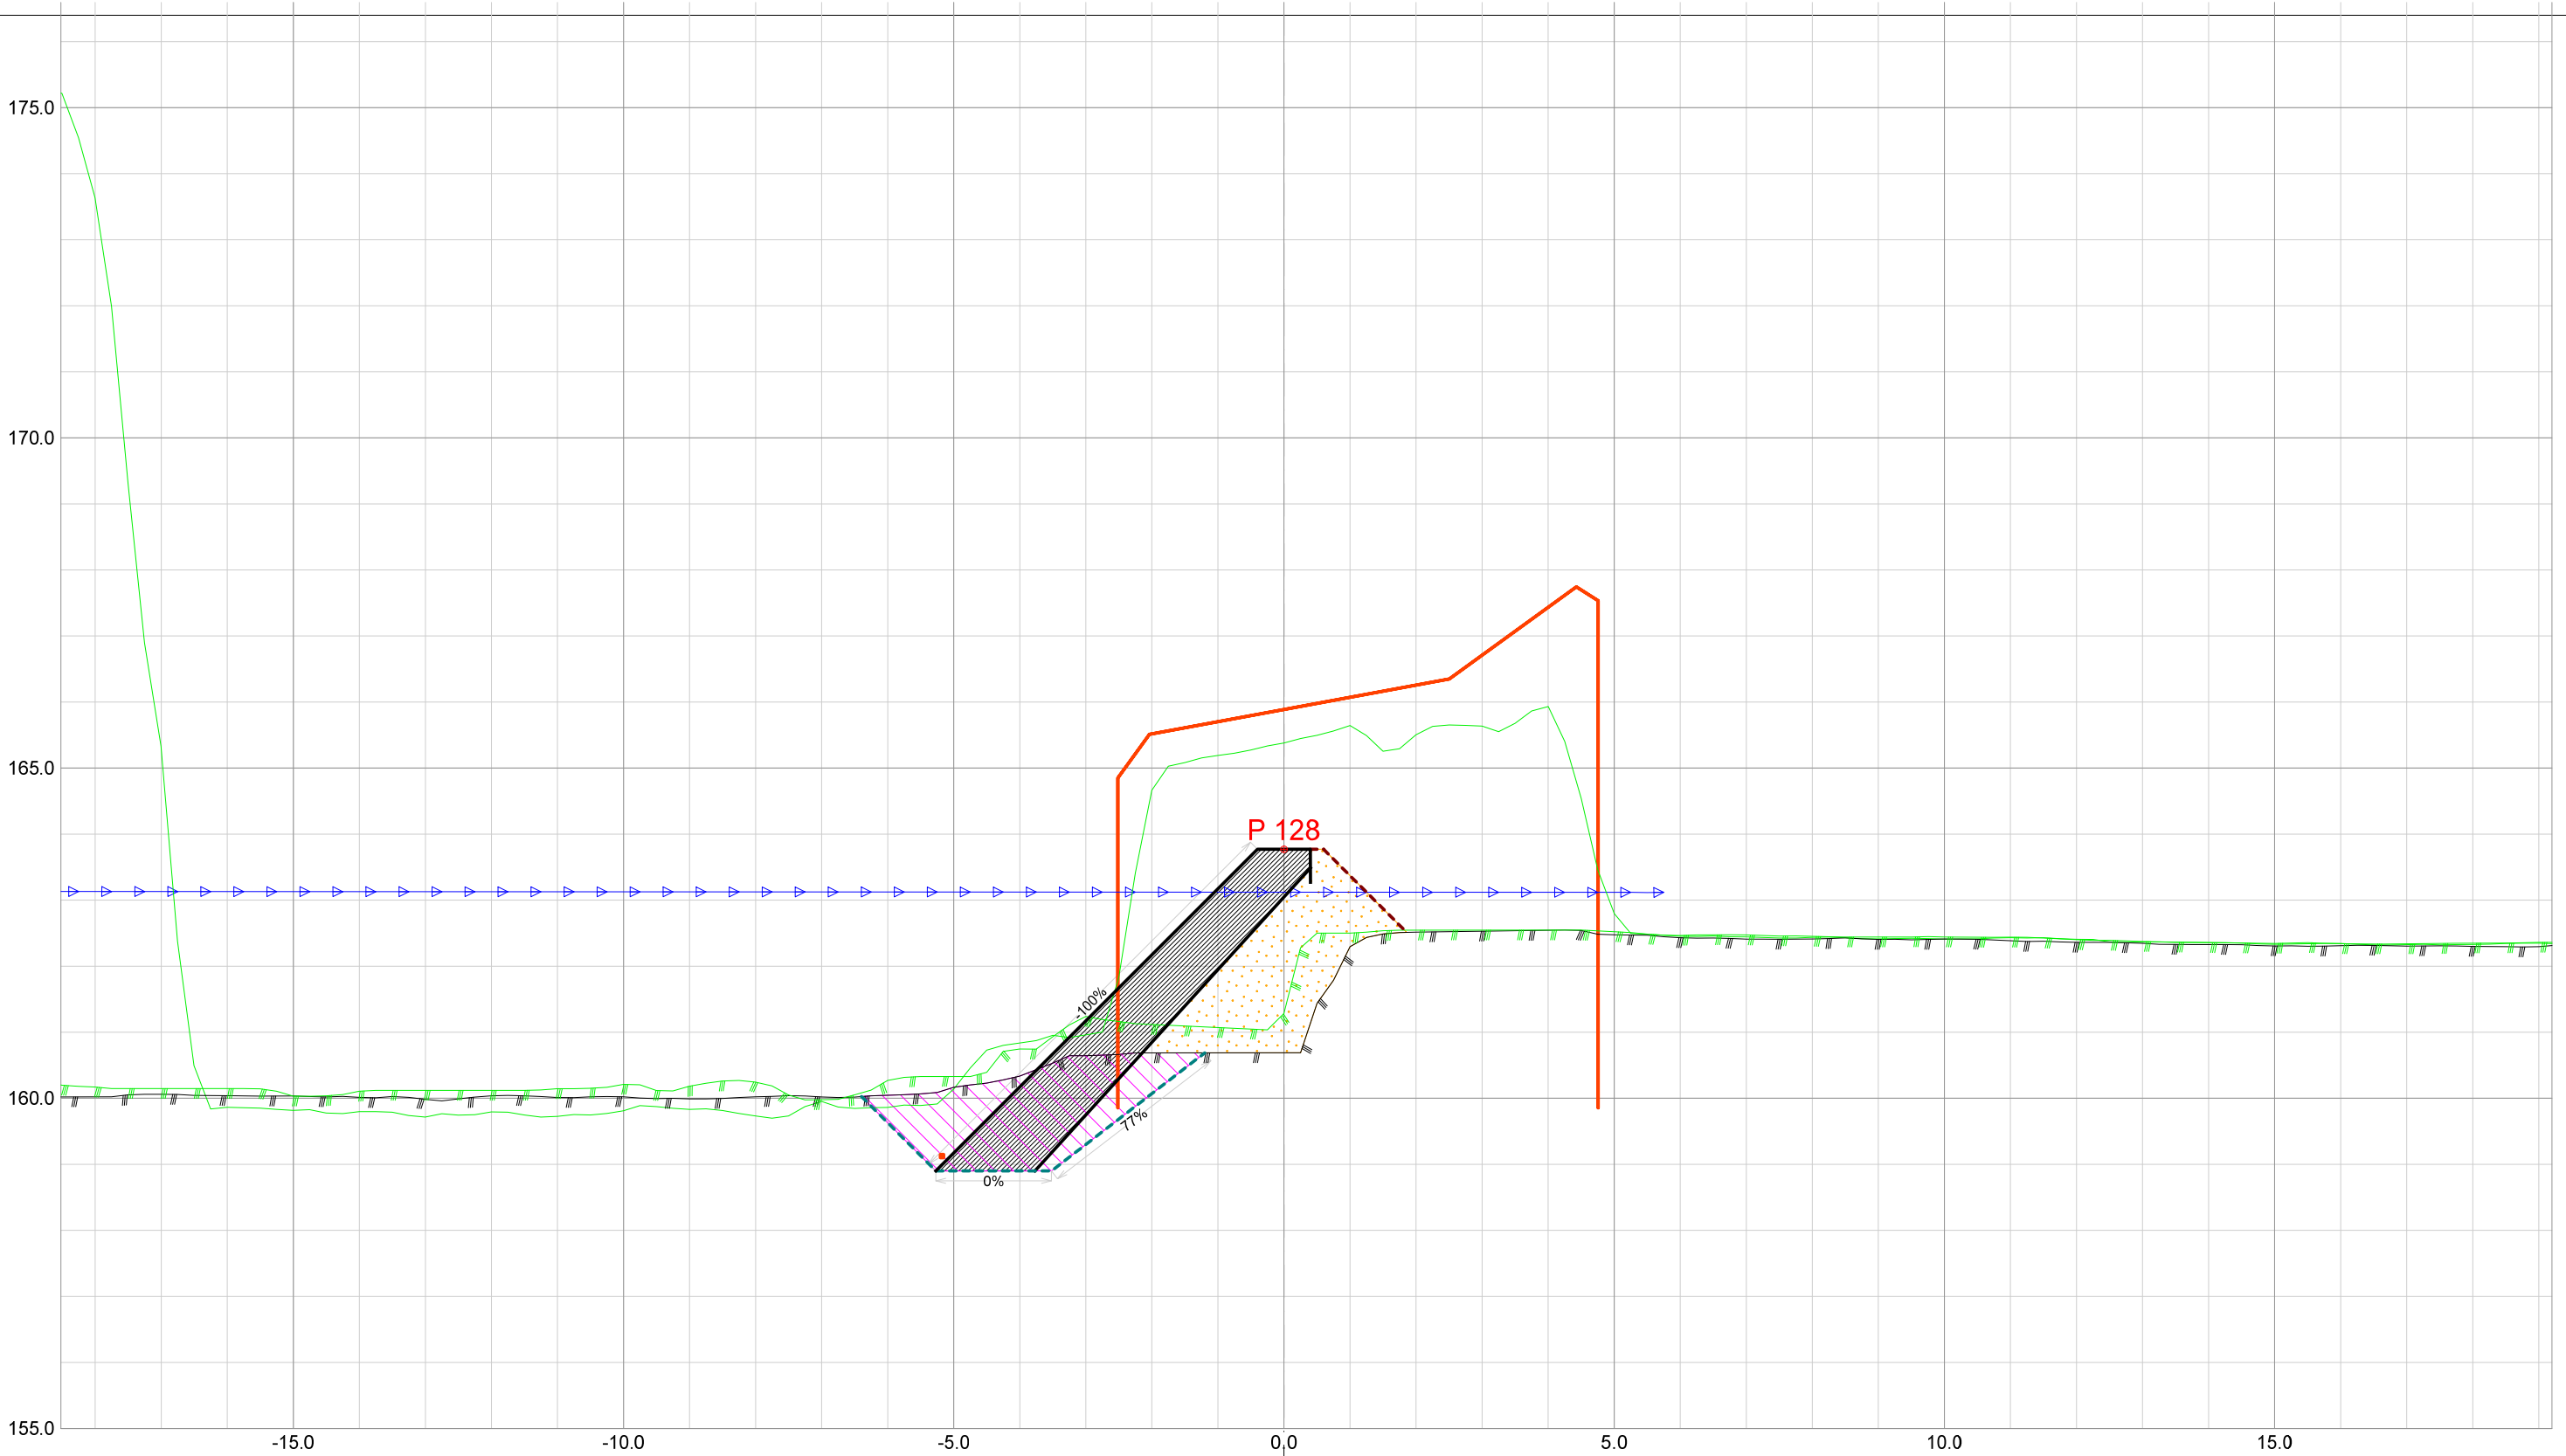


Forprosjekt Rukkedøla						
Kommune Nesbyen				Fylke Buskerud		
Dato 21.11.2025	Konstr./tegnet		Godkjent	Målestokk/Format 1:100 /A3		NVE Norges vassdrags- og energidirektorat
Inngrepsnummer Flomsikring Nesbyen						
Tverrprofiler Forprosjekt Rukkedøla Sørsiden, nedstr Hajem bru					Vassdr. nr. 012.CCZ	
					301	

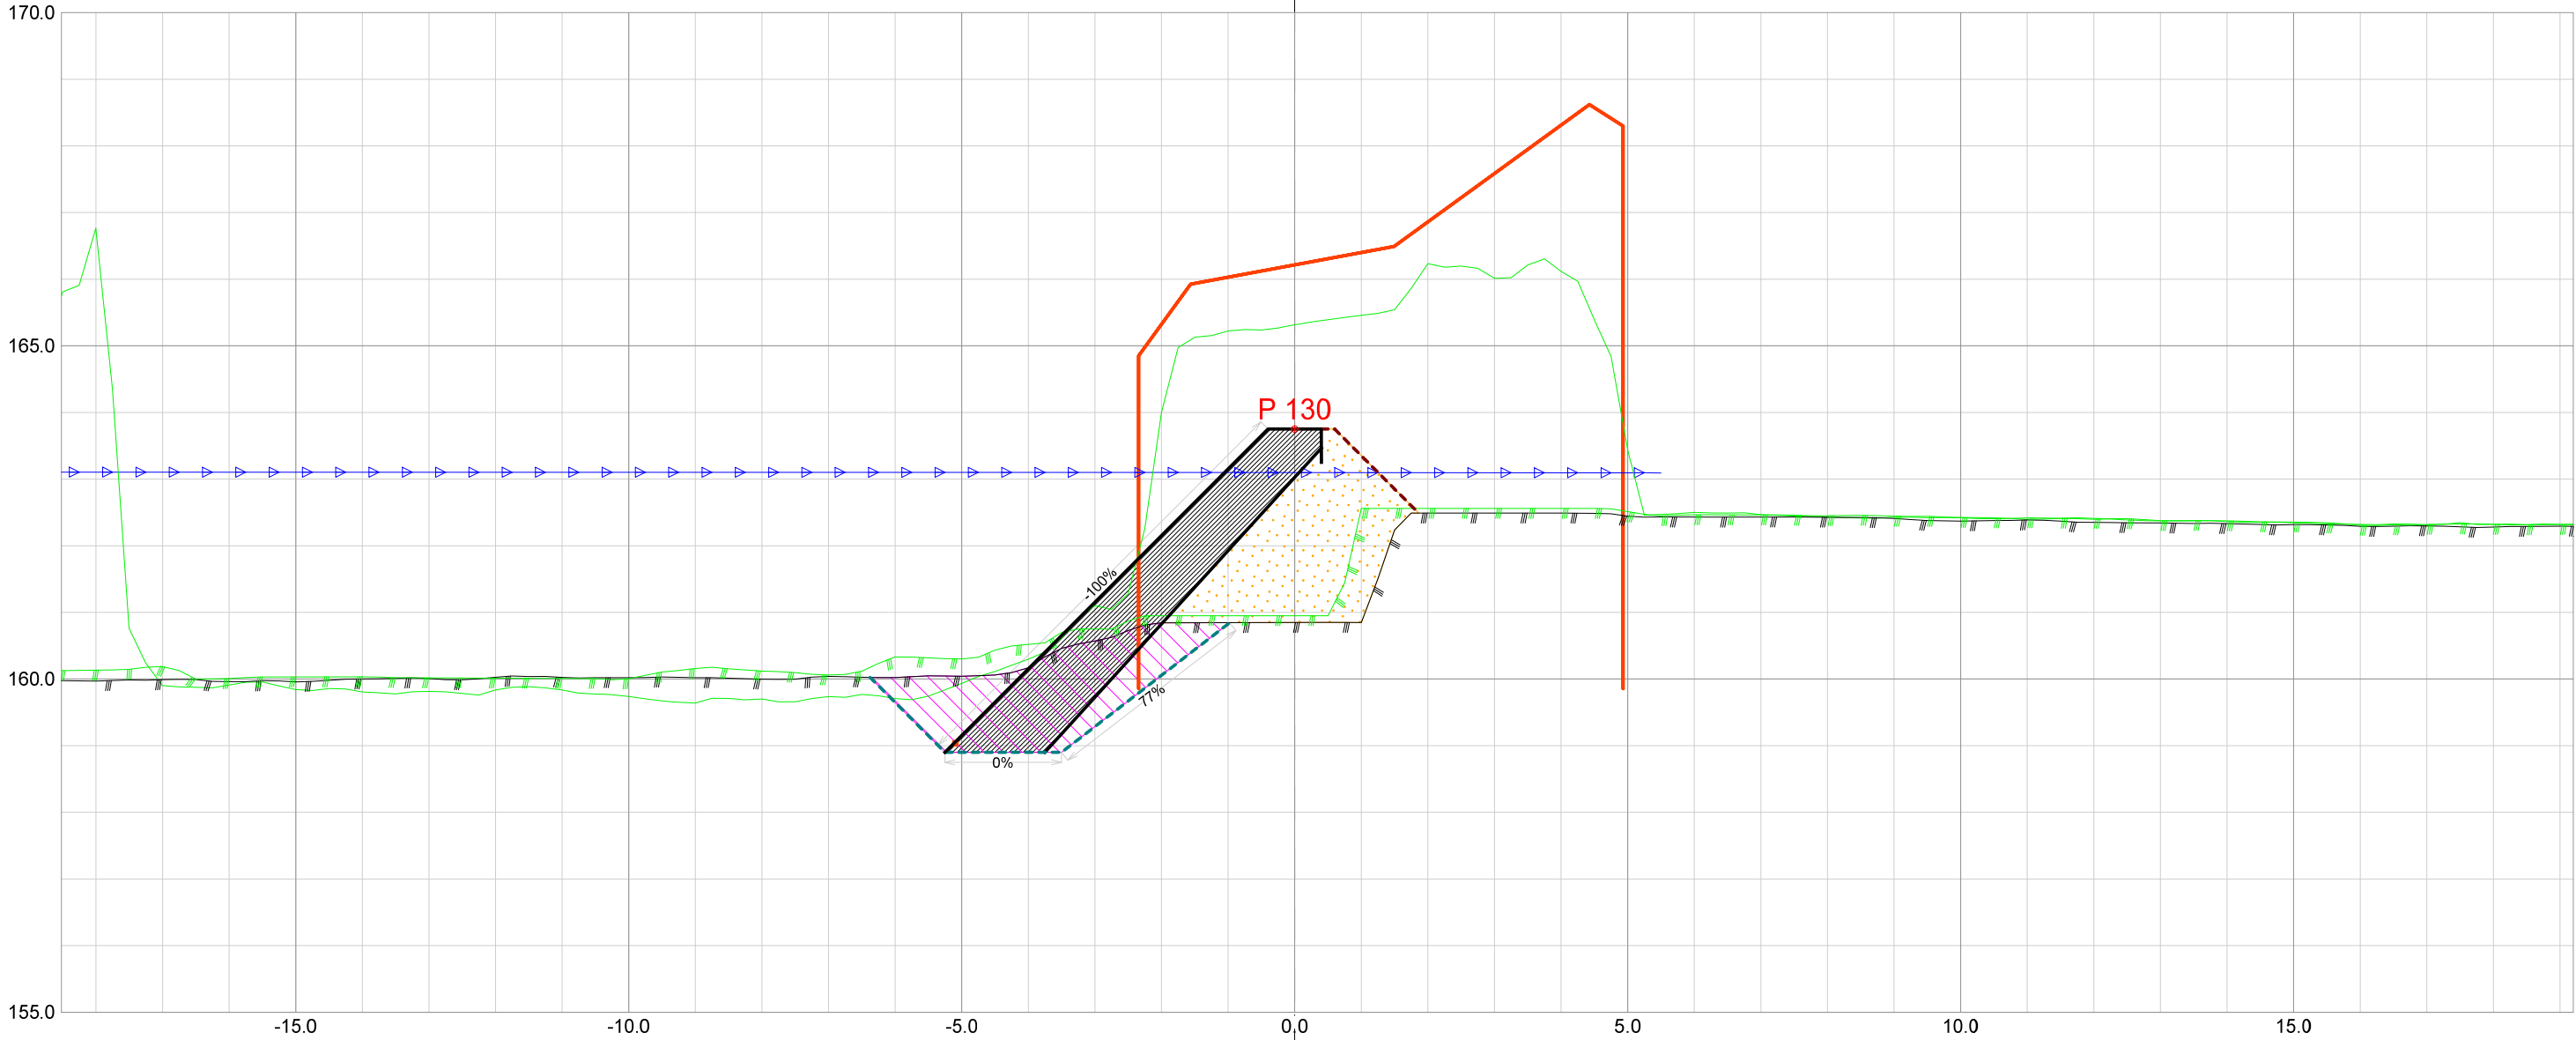


Forprosjekt Rukkedøla						
Kommune Nesbyen				Fylke Buskerud		
Dato 21.11.2025	Konstr./tegnet		Godkjent	Målestokk/Format		NVE Norges vassdrags- og energidirektorat
Inngrepsnummer			1:100 /A3			
Flomsikring Nesbyen				Vassdr. nr. 012.CCZ		
Tverrprofiler Forprosjekt Rukkedøla Sørsiden, nedstr Hajem bru				301		

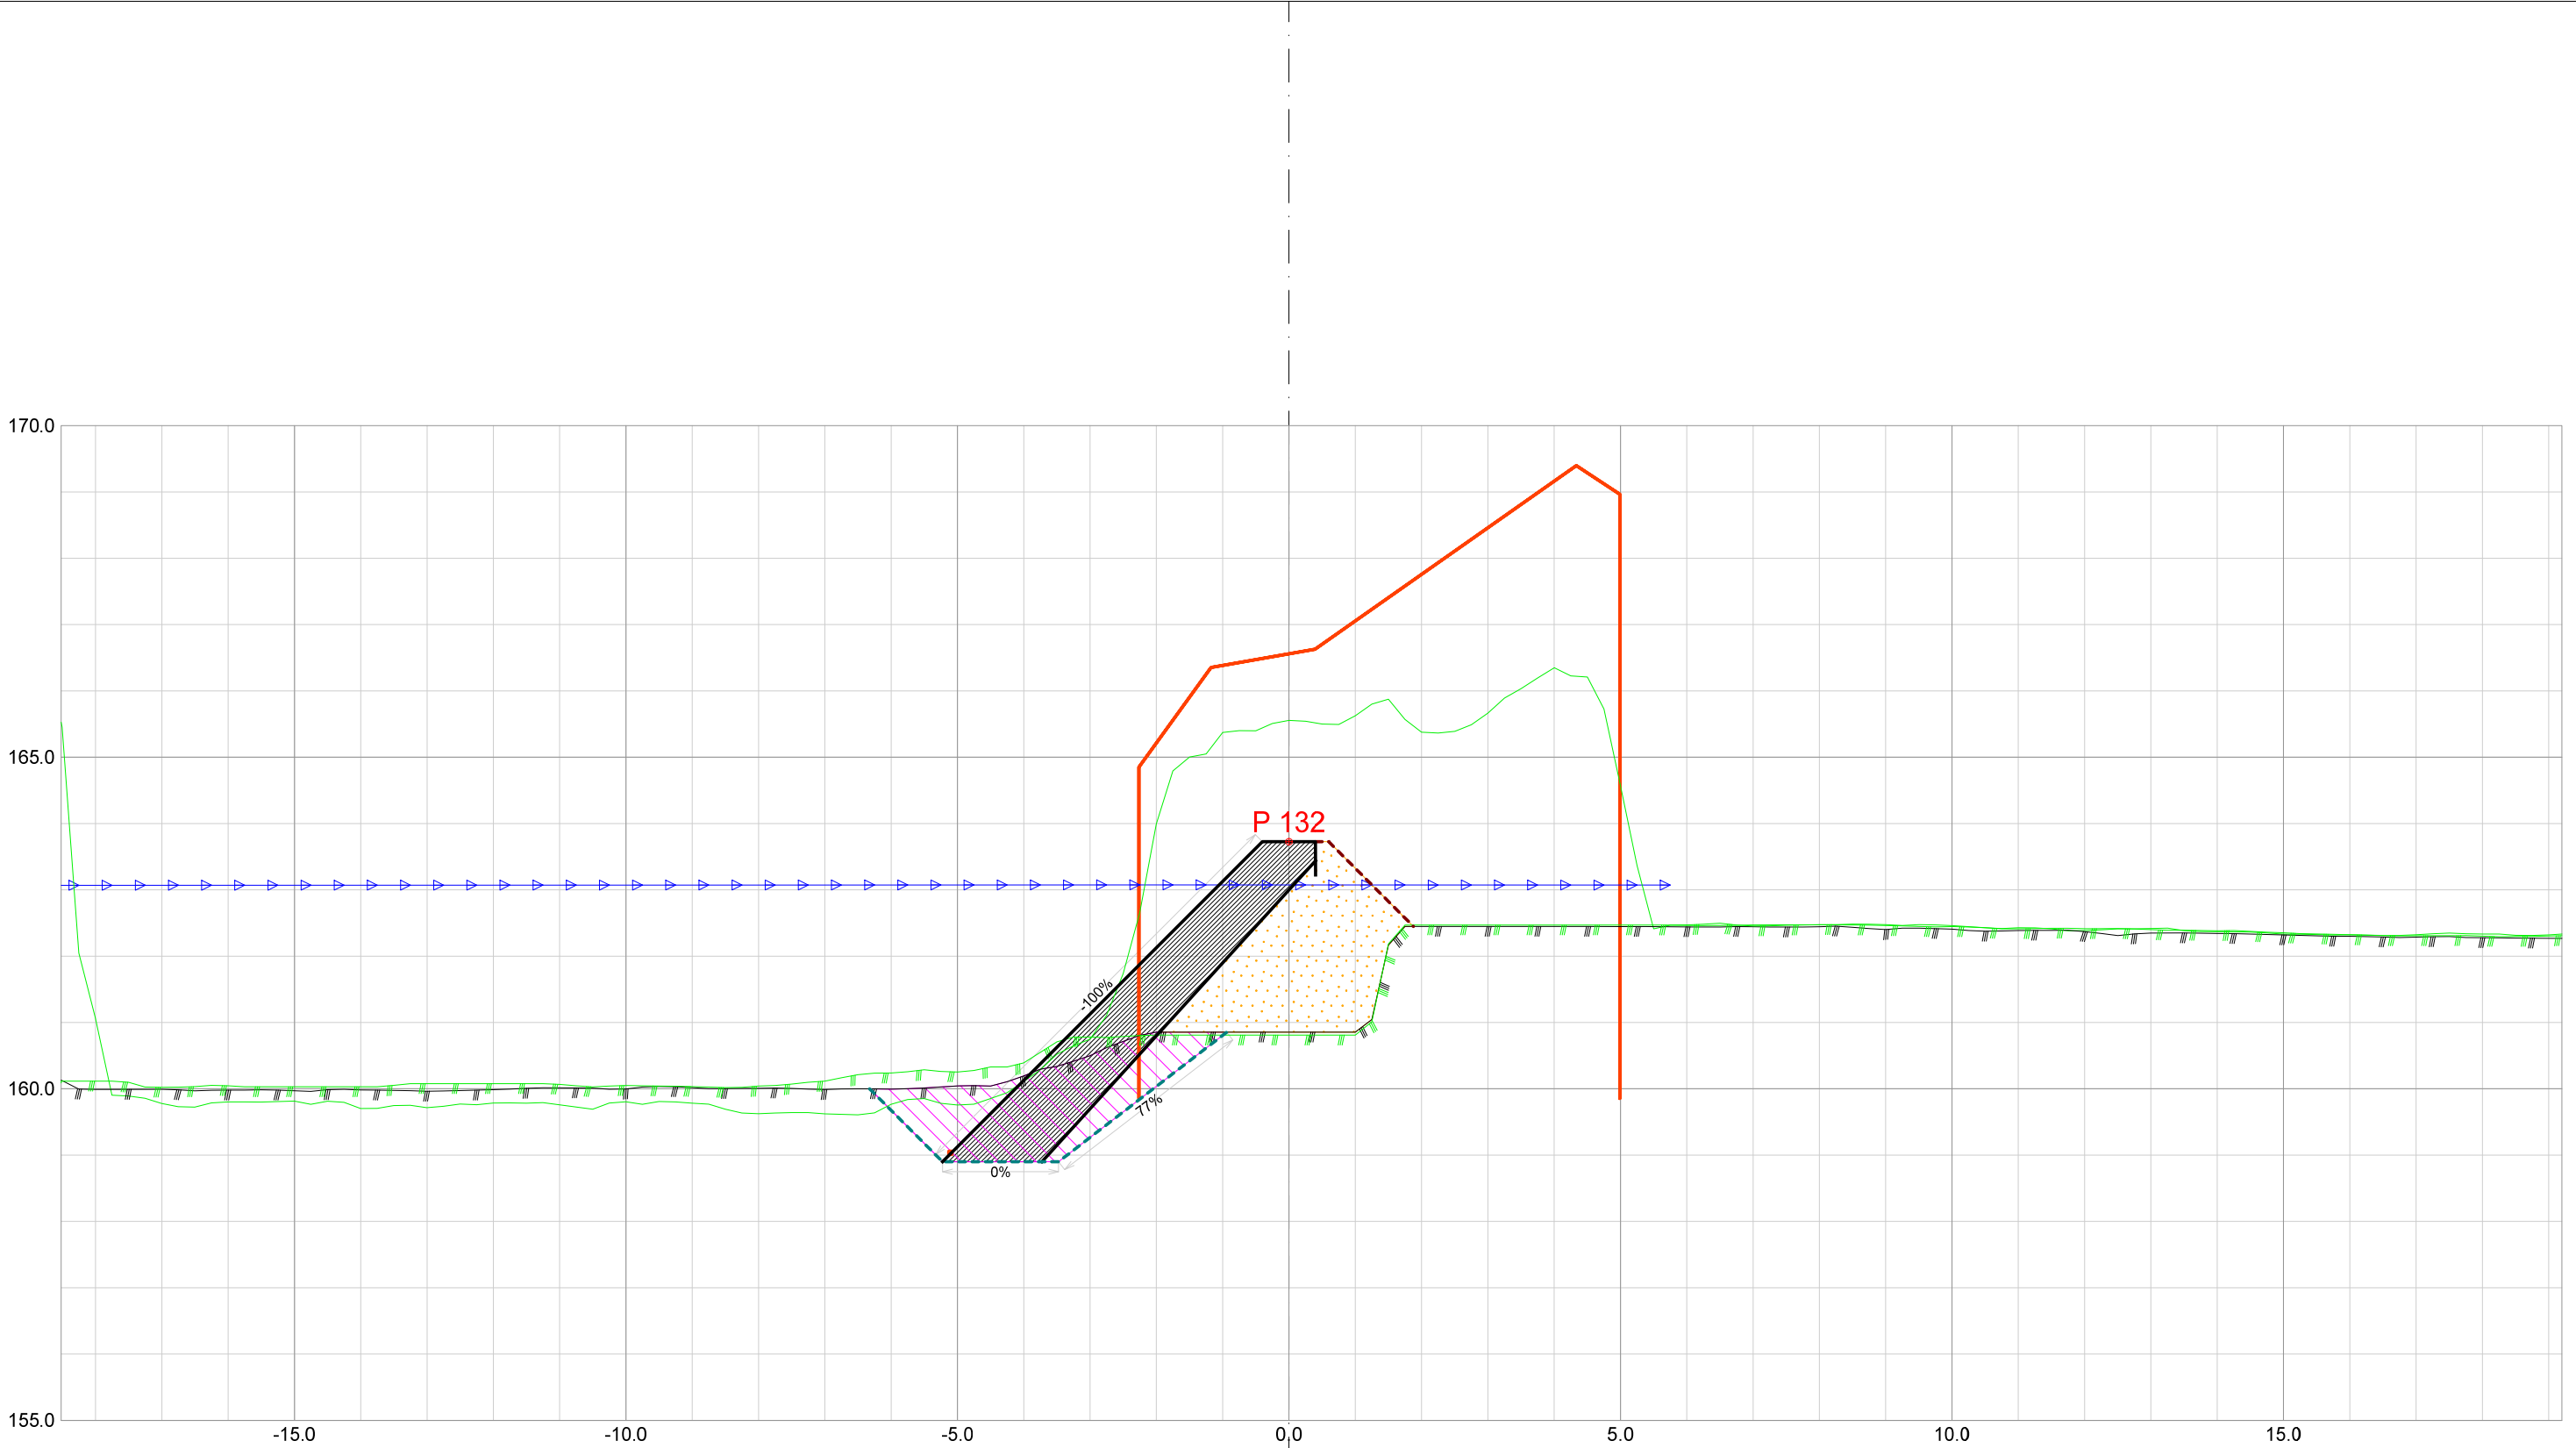


Forprosjekt Rukkedøla						
Kommune Nesbyen				Fylke Buskerud		
Dato 21.11.2025	Konstr./tegnet		Godkjent	Målestokk/Format 1:100 /A3		NVE Norges vassdrags- og energidirektorat
Inngrepsnummer Flomsikring Nesbyen						
Tverrprofiler Forprosjekt Rukkedøla Sørsiden, nedstr Hajem bru					Vassdr. nr. 012.CCZ	
					301	

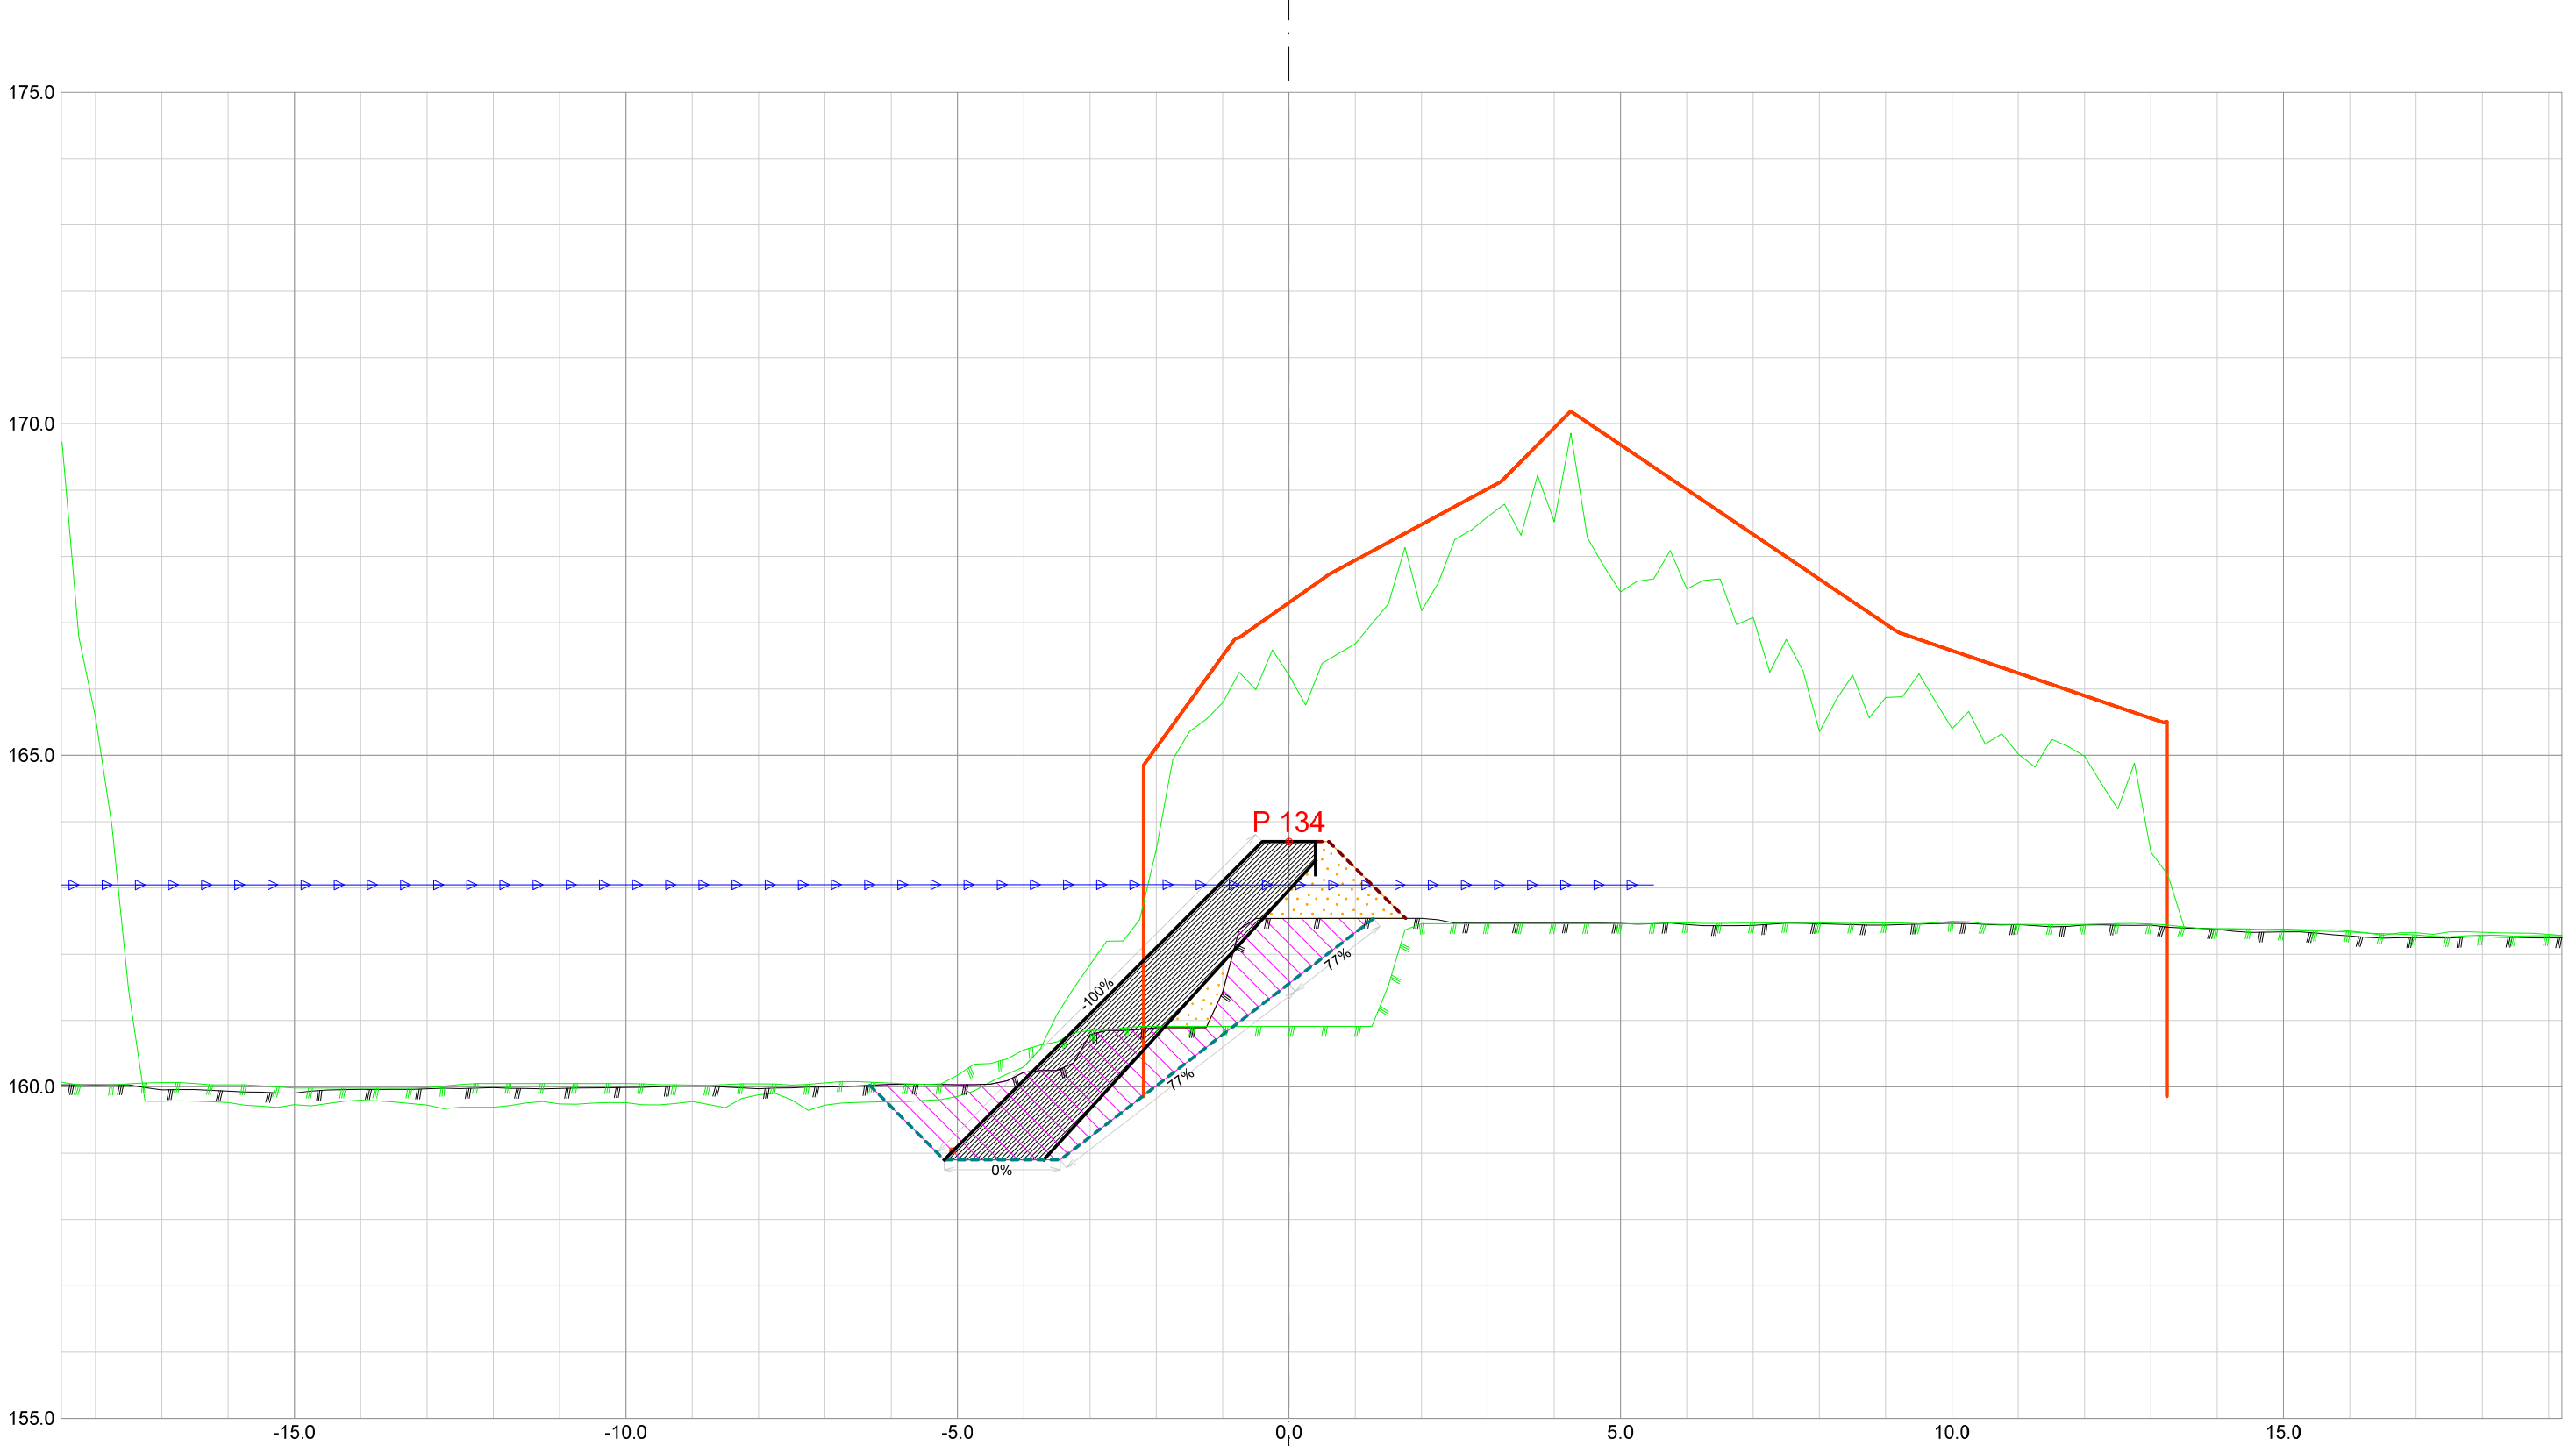


Forprosjekt Rukkedøla						
Kommune Nesbyen				Fylke Buskerud		
Dato 21.11.2025	Konstr./tegnet		Godkjent	Målestokk/Format 1:100 /A3		NVE Norges vassdrags- og energidirektorat
Inngrepsnummer Flomsikring Nesbyen						
Tverrprofiler Forprosjekt Rukkedøla Sørsiden, nedstr Hajem bru					Vassdr. nr. 012.CCZ	
					301	

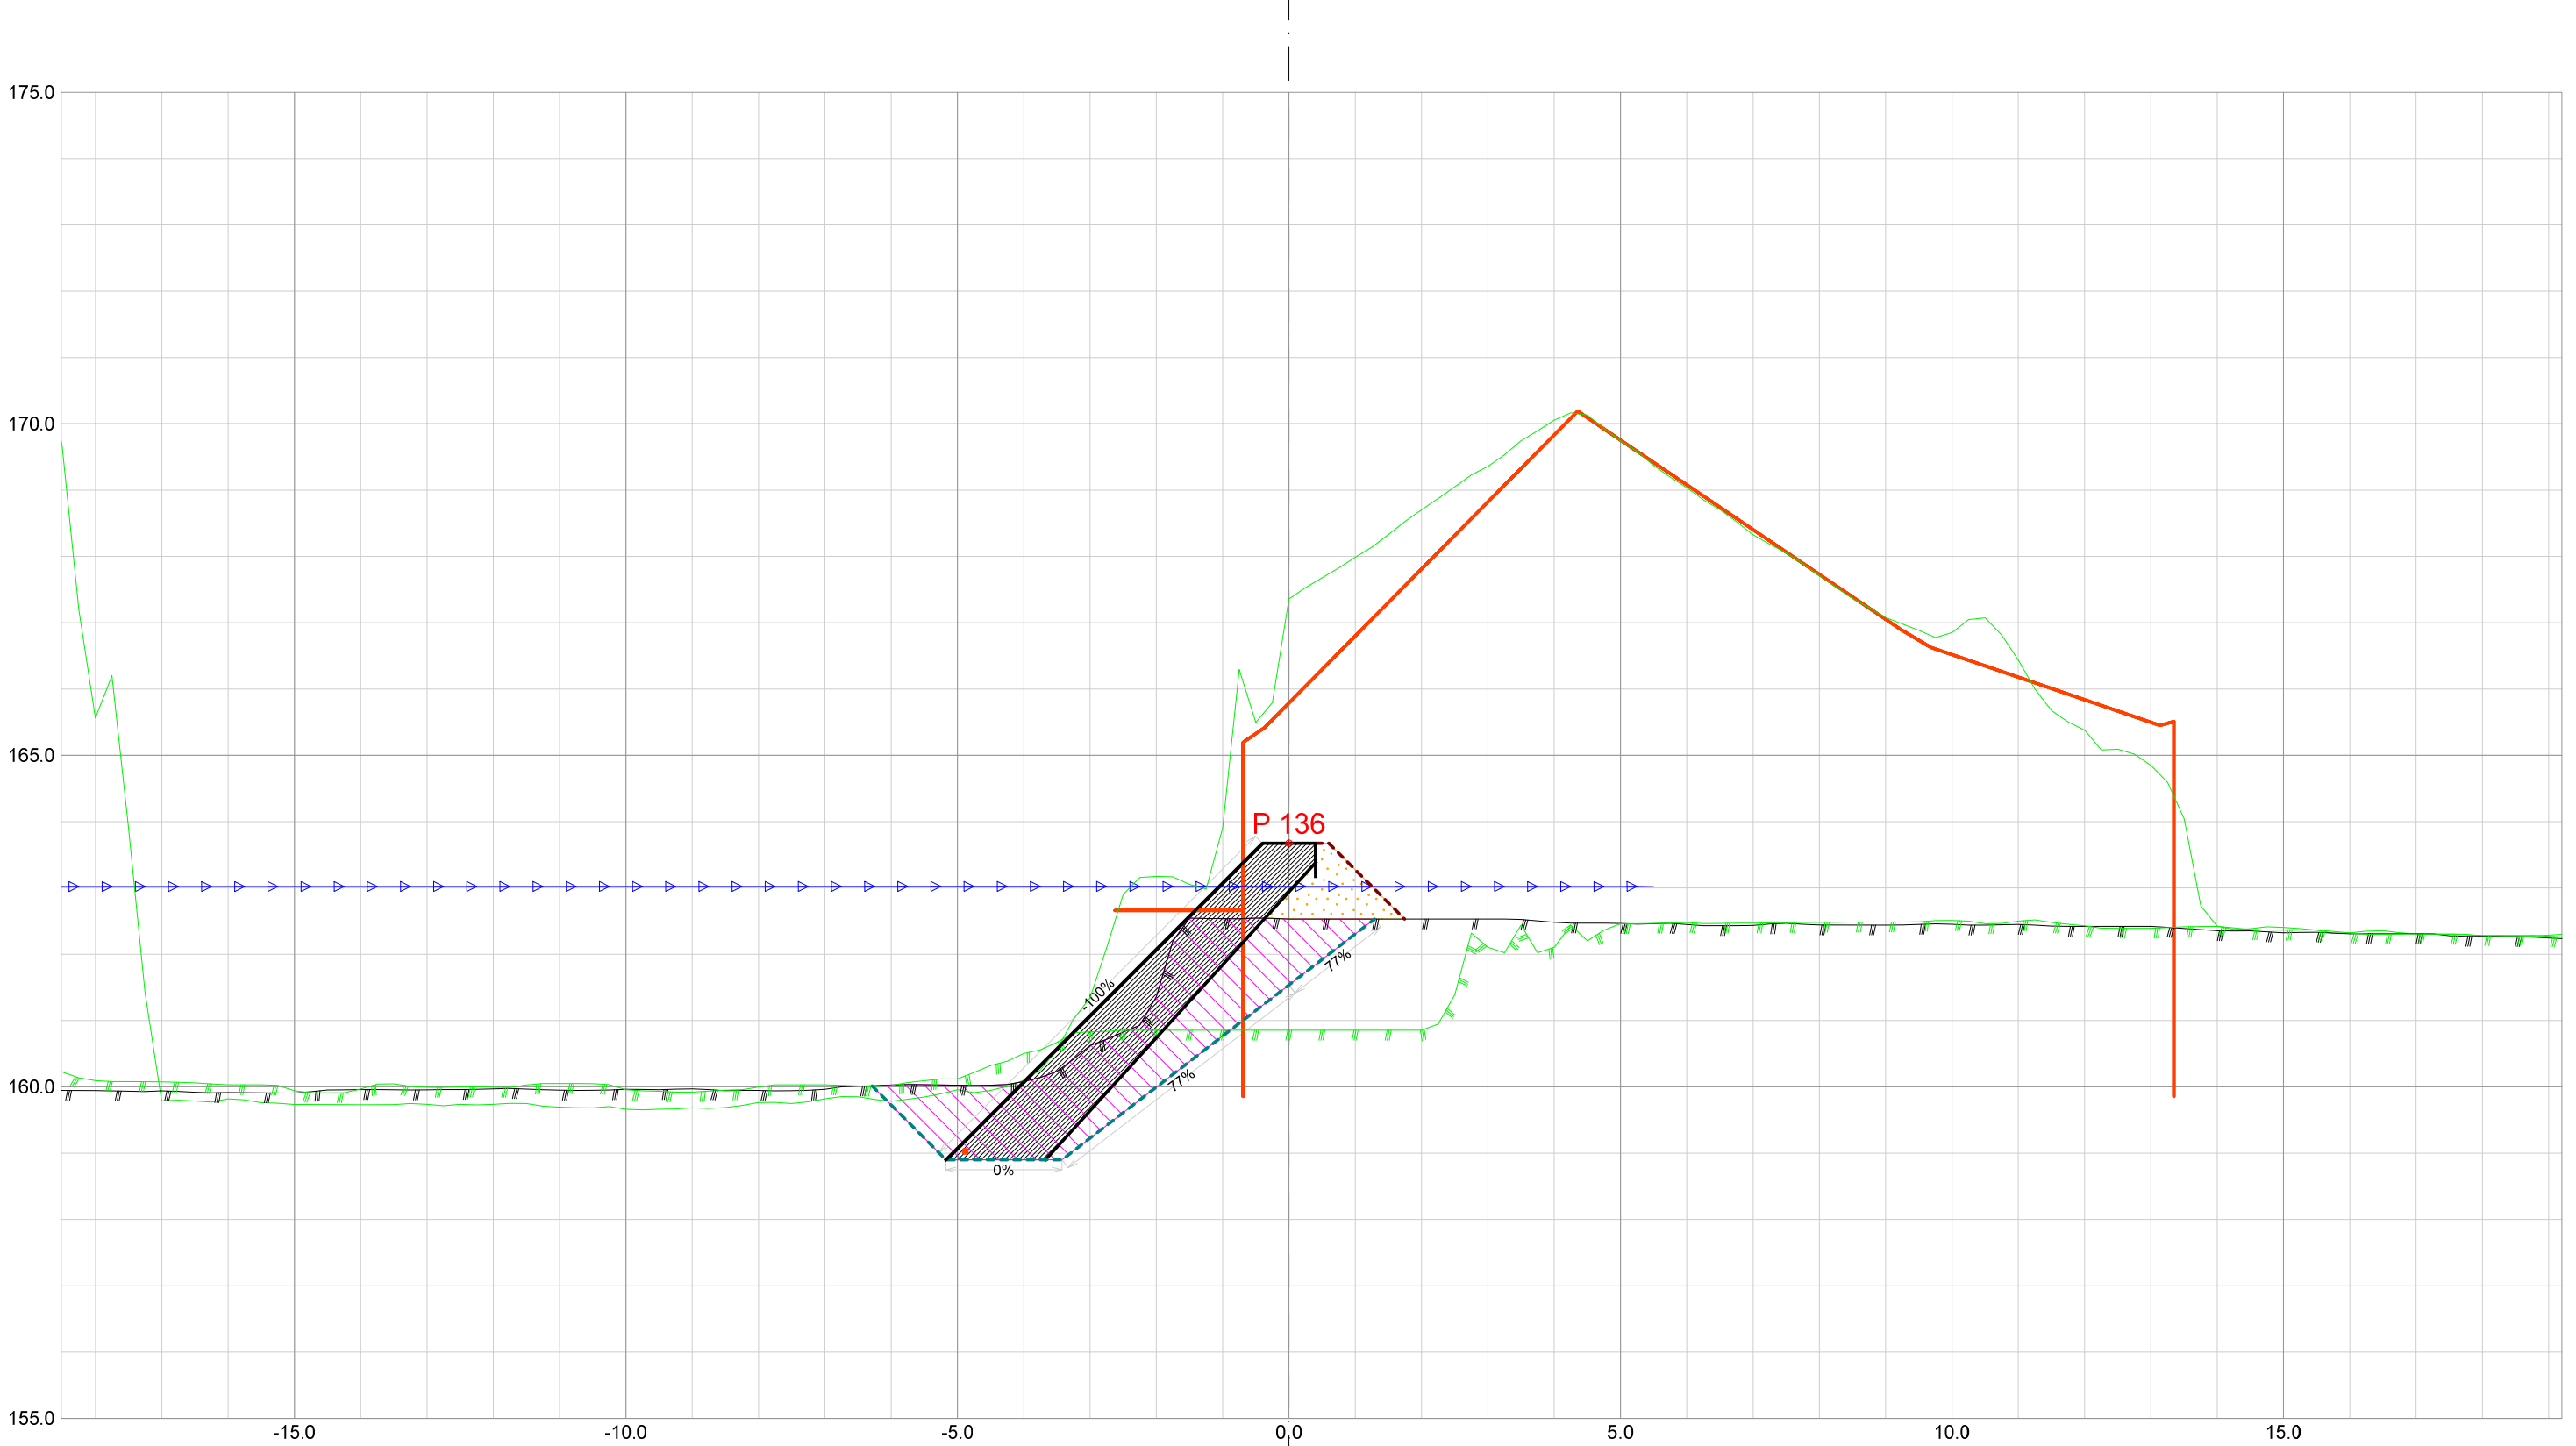


Forprosjekt Rukkedøla						
Kommune Nesbyen				Fylke Buskerud		
Dato 21.11.2025	Konstr./tegnet		Godkjent	Målestokk/Format 1:100 /A3		NVE Norges vassdrags- og energidirektorat
Inngrepsnummer Flomsikring Nesbyen						
Tverrprofiler Forprosjekt Rukkedøla Sørsiden, nedstr Hajem bru					Vassdr. nr. 012.CCZ	
					301	

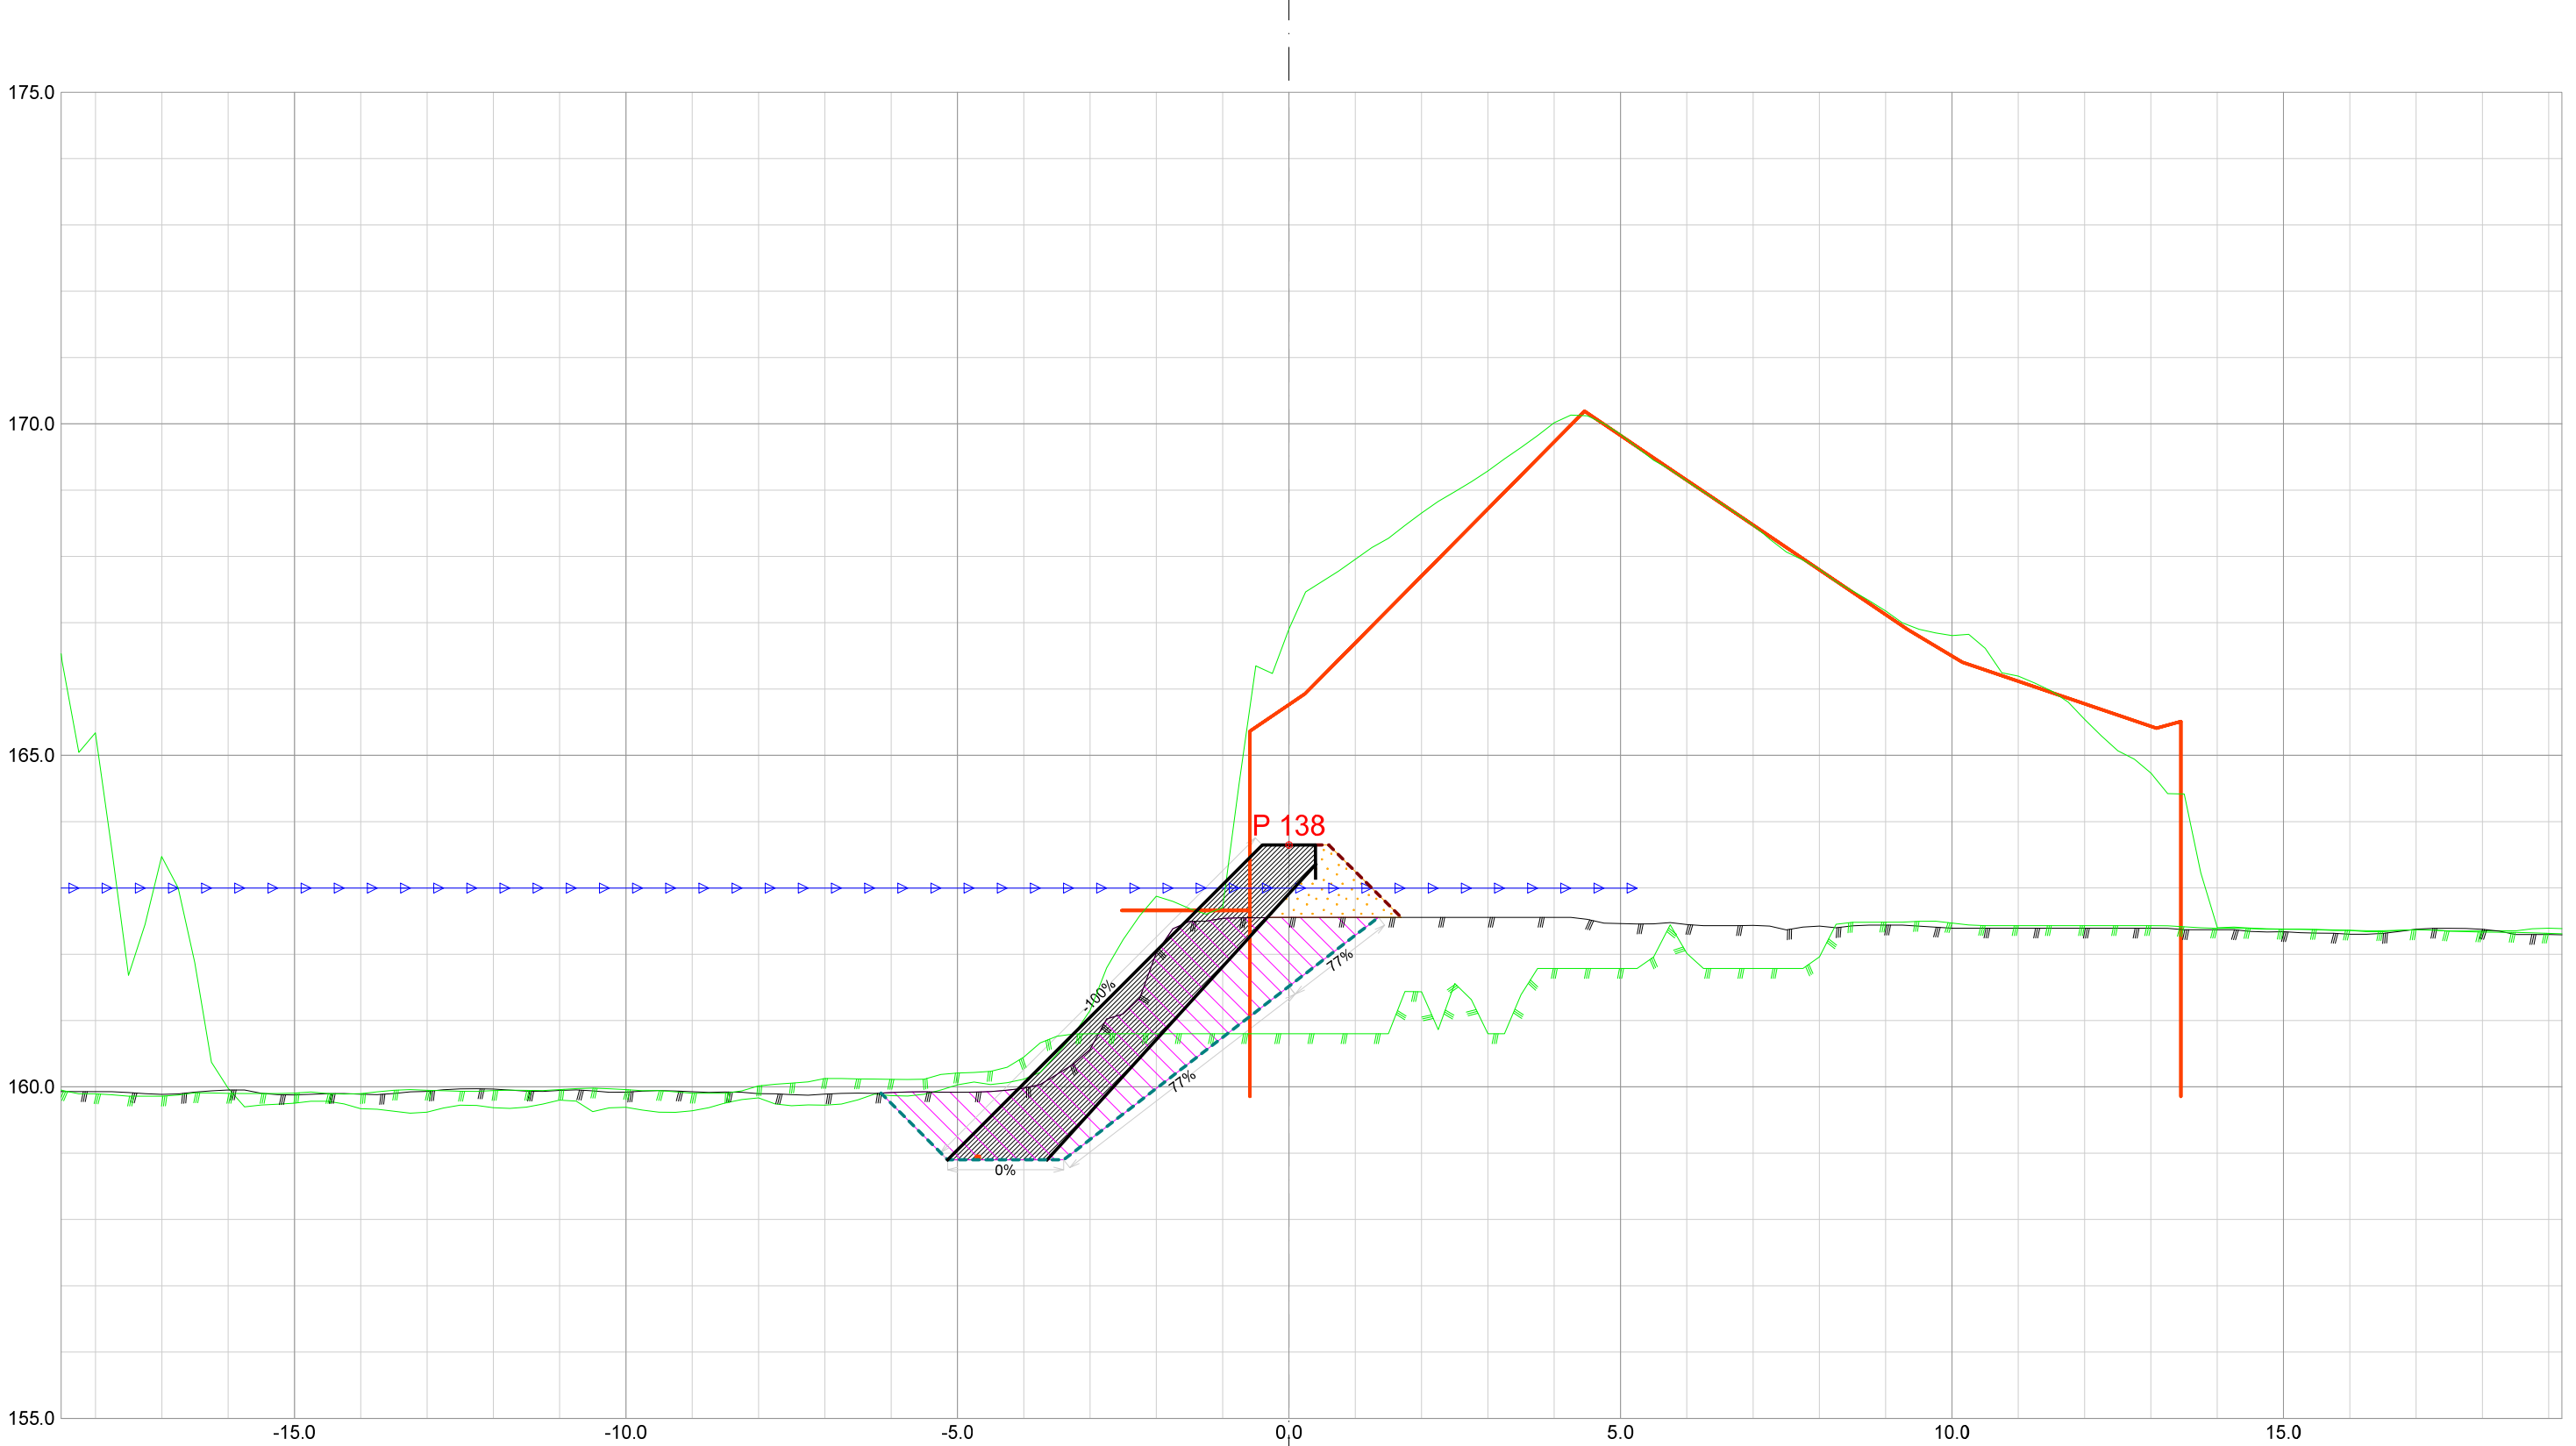


Forprosjekt Rukkedøla						
Kommune Nesbyen				Fylke Buskerud		
Dato 21.11.2025	Konstr./tegnet		Godkjent	Målestokk/Format 1:100 /A3		NVE Norges vassdrags- og energidirektorat
Inngrepsnummer Flomsikring Nesbyen						
Tverrprofiler Forprosjekt Rukkedøla Sørsiden, nedstr Hajem bru					Vassdr. nr. 012.CCZ	
					301	

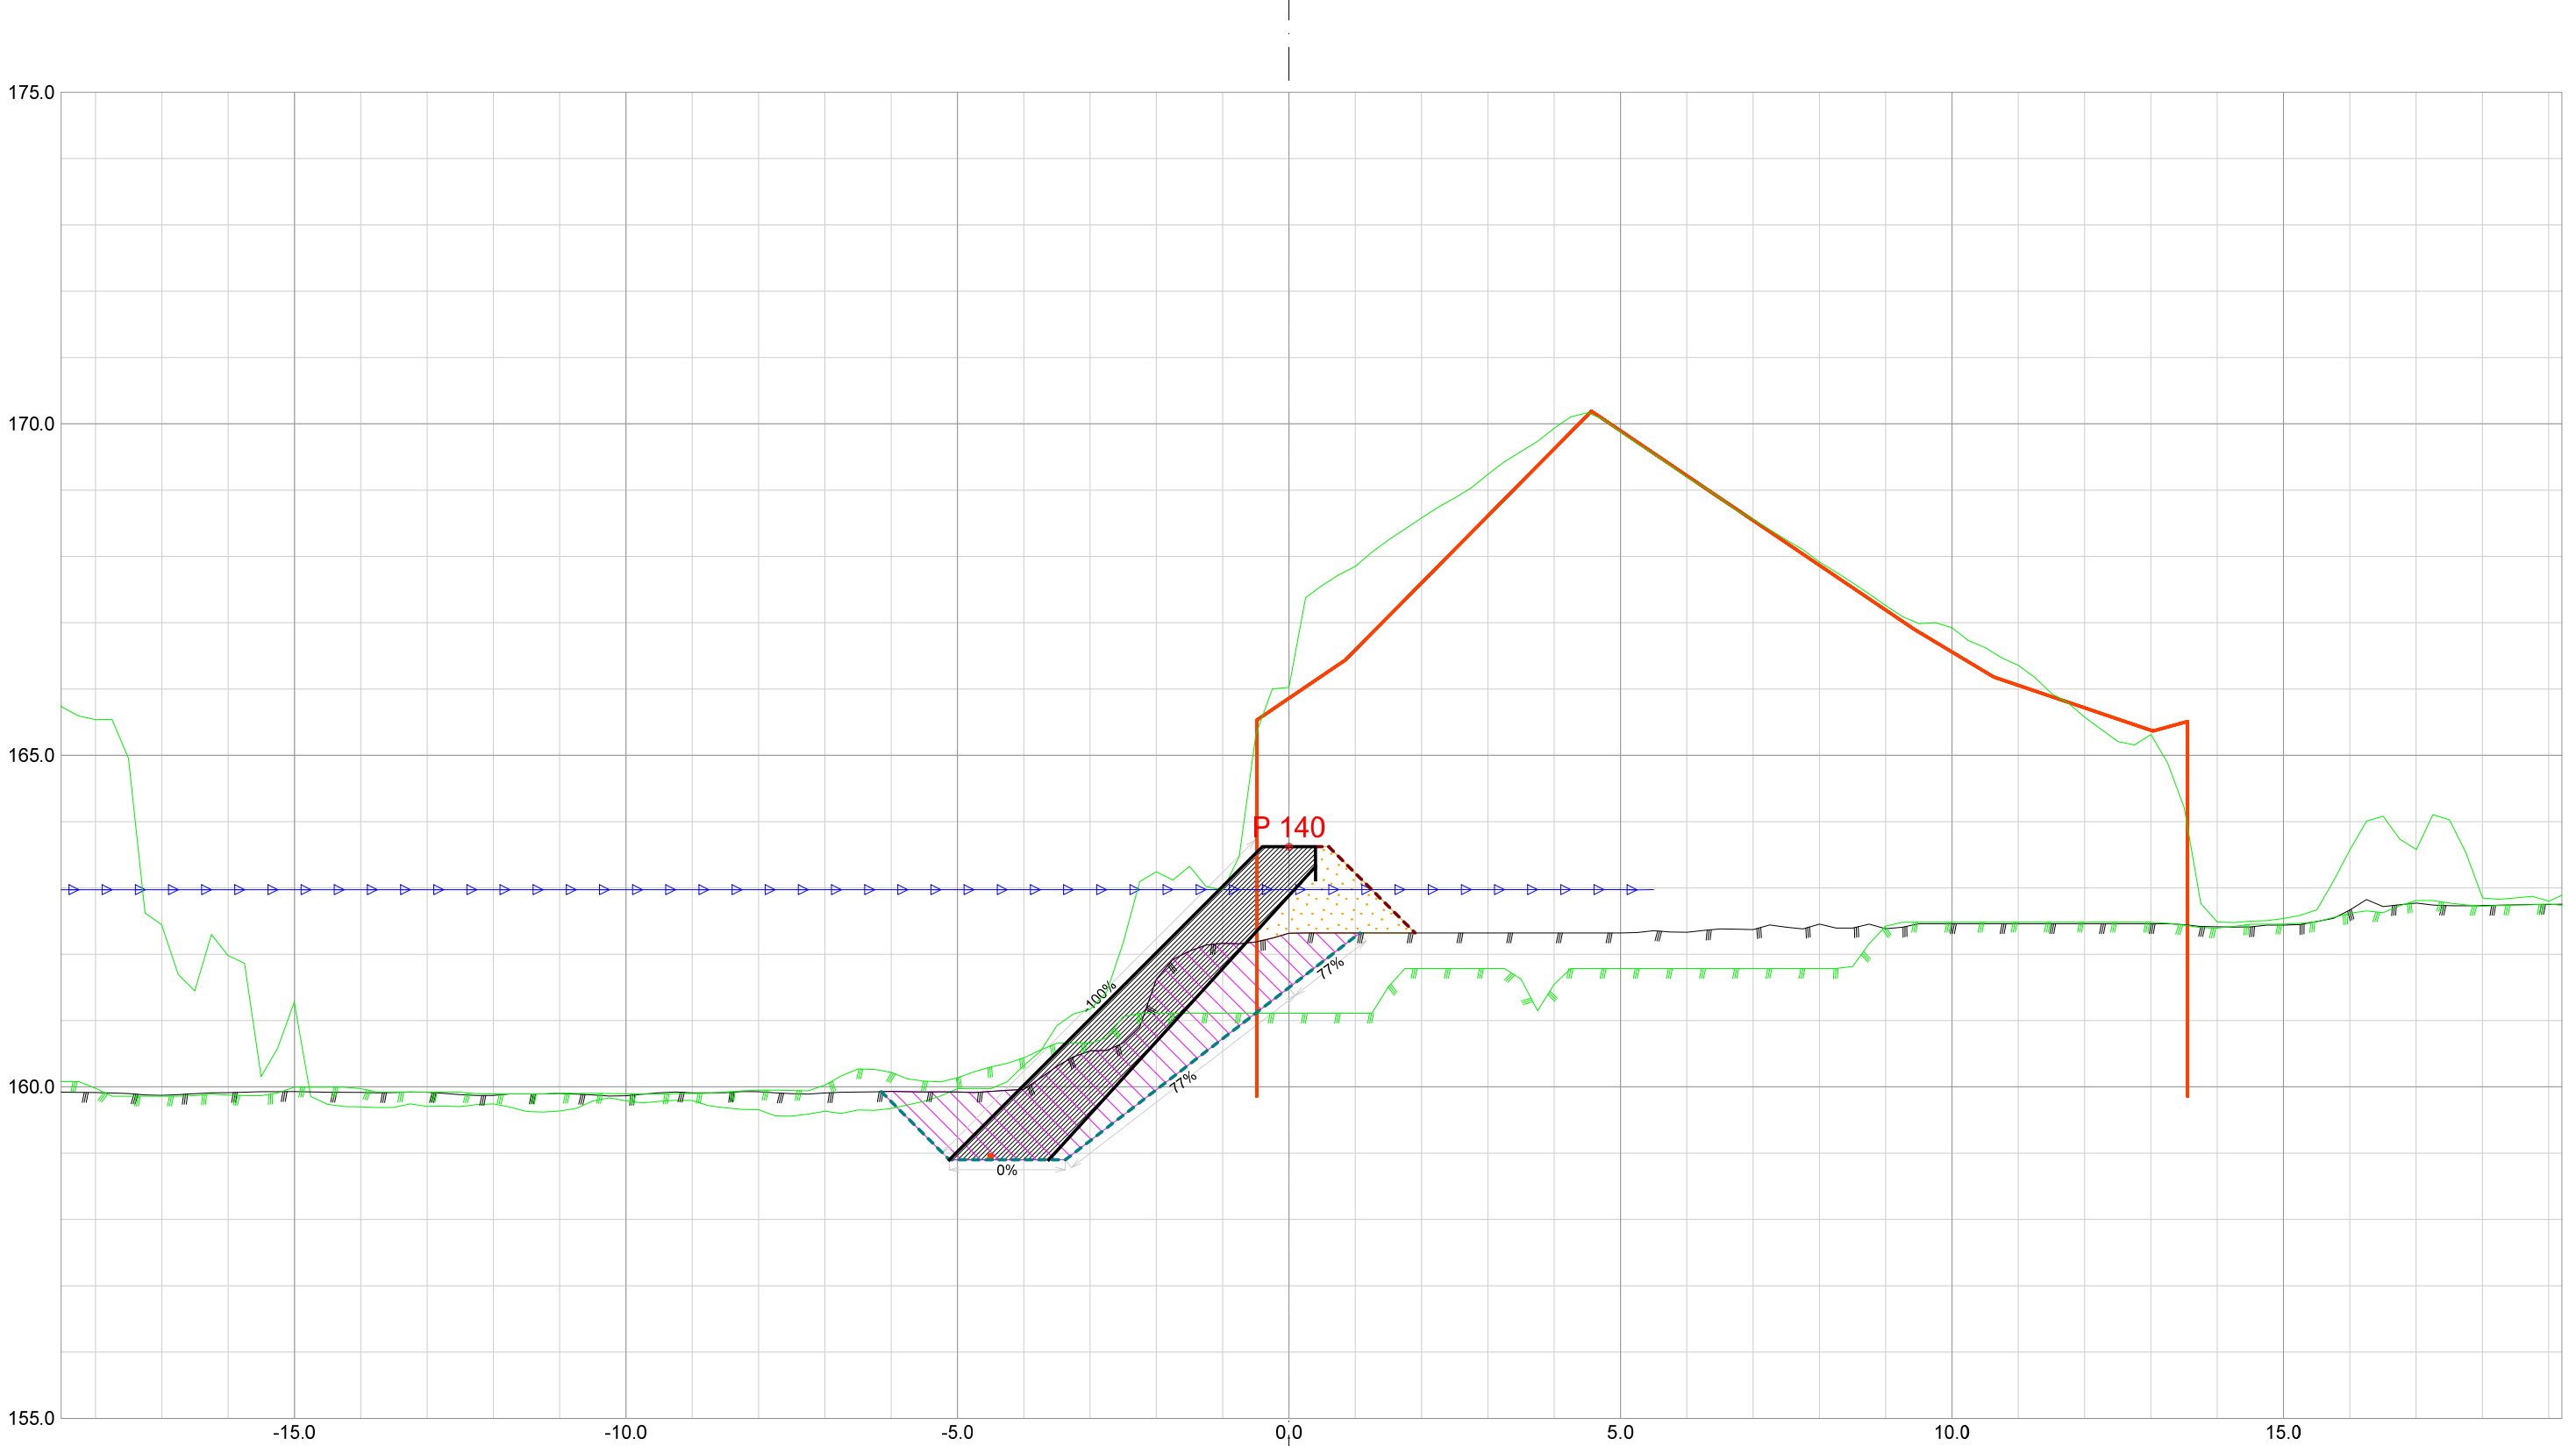


Forprosjekt Rukkedøla						
Kommune Nesbyen				Fylke Buskerud		
Dato 21.11.2025	Konstr./tegnet	Godkjent	Målestokk/Format 1:100 /A3		NVE Norges vassdrags- og energidirektorat	ør 7
Inngrepsnummer Flomsikring Nesbyen						
Tverrprofiler Forprosjekt Rukkedøla Sørsiden, nedstr Hajem bru				Vassdr. nr. 012.CCZ		
				301		

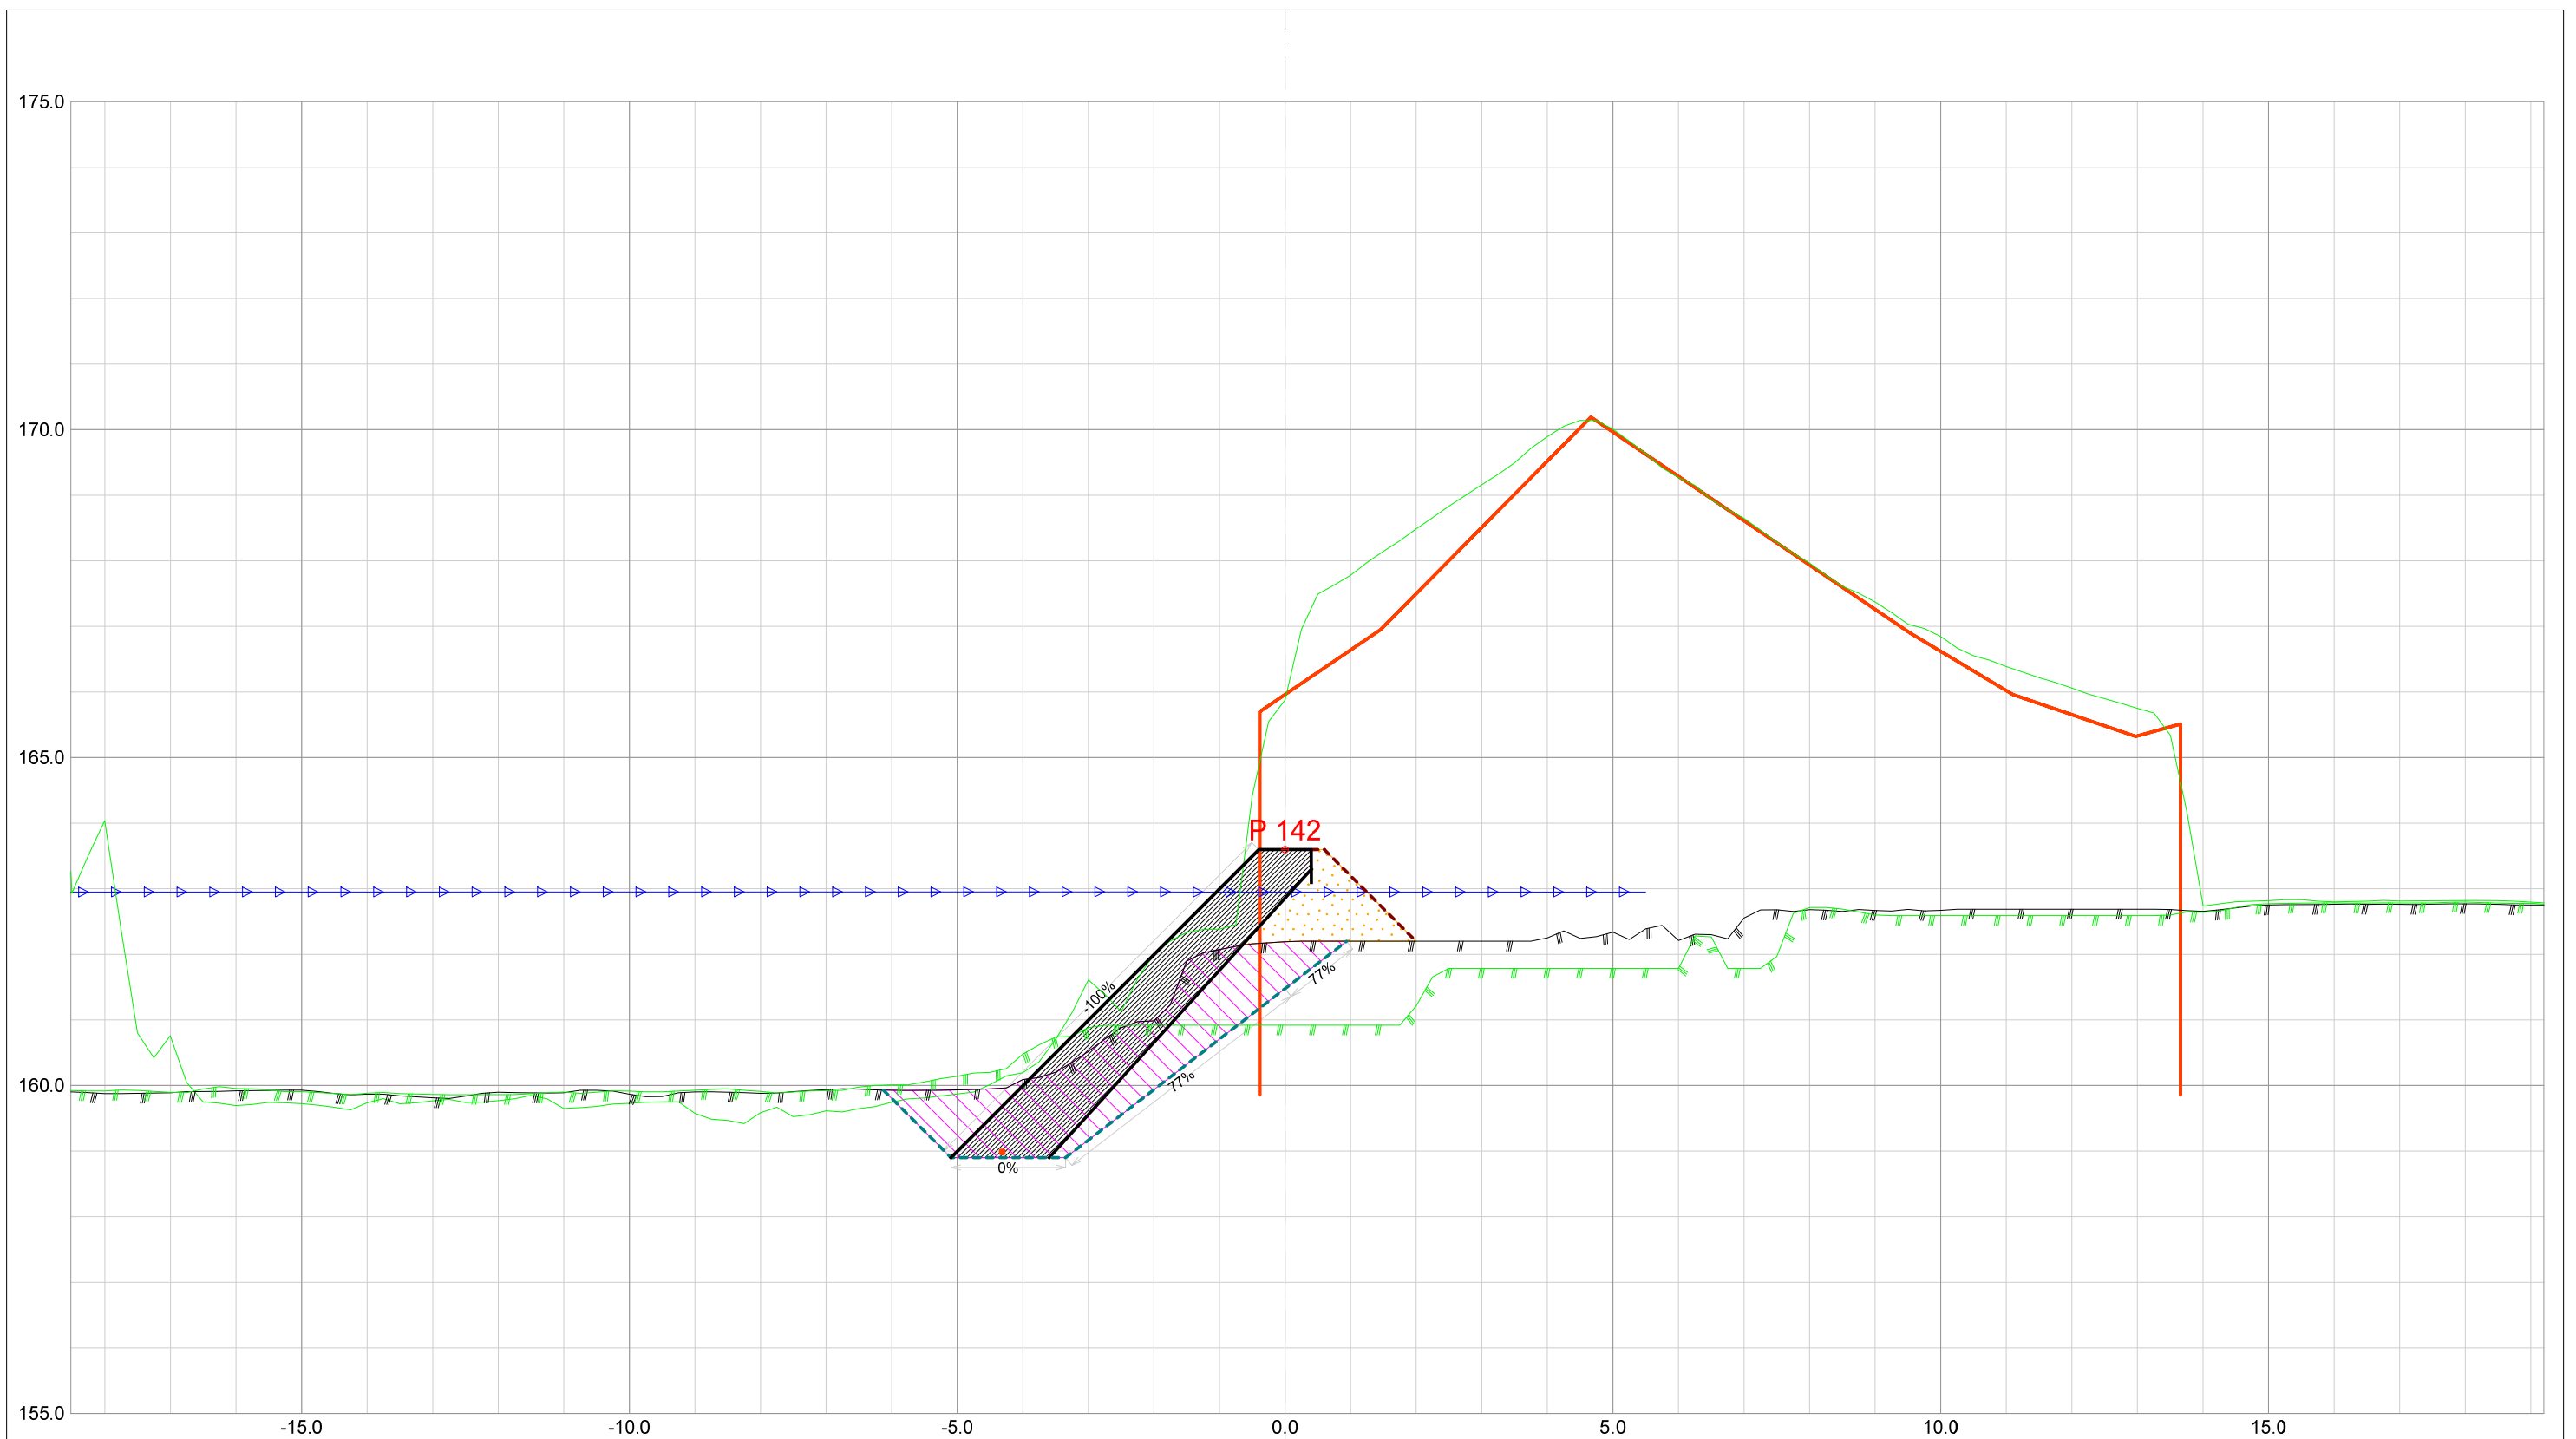


Forprosjekt Rukkedøla				
Kommune Nesbyen			Fylke Buskerud	
Dato 21.11.2025	Konstr./tegnet 	Godkjent 	Målestokk/Format 1:100 /A3	 NVE Norges vassdrags- og energidirektorat
Inngrepsnummer Flomsikring Nesbyen			Vassdr. nr. 012.CCZ	
Tverrprofiler Forprosjekt Rukkedøla Sørsiden, nedstr Høiem bru			301	

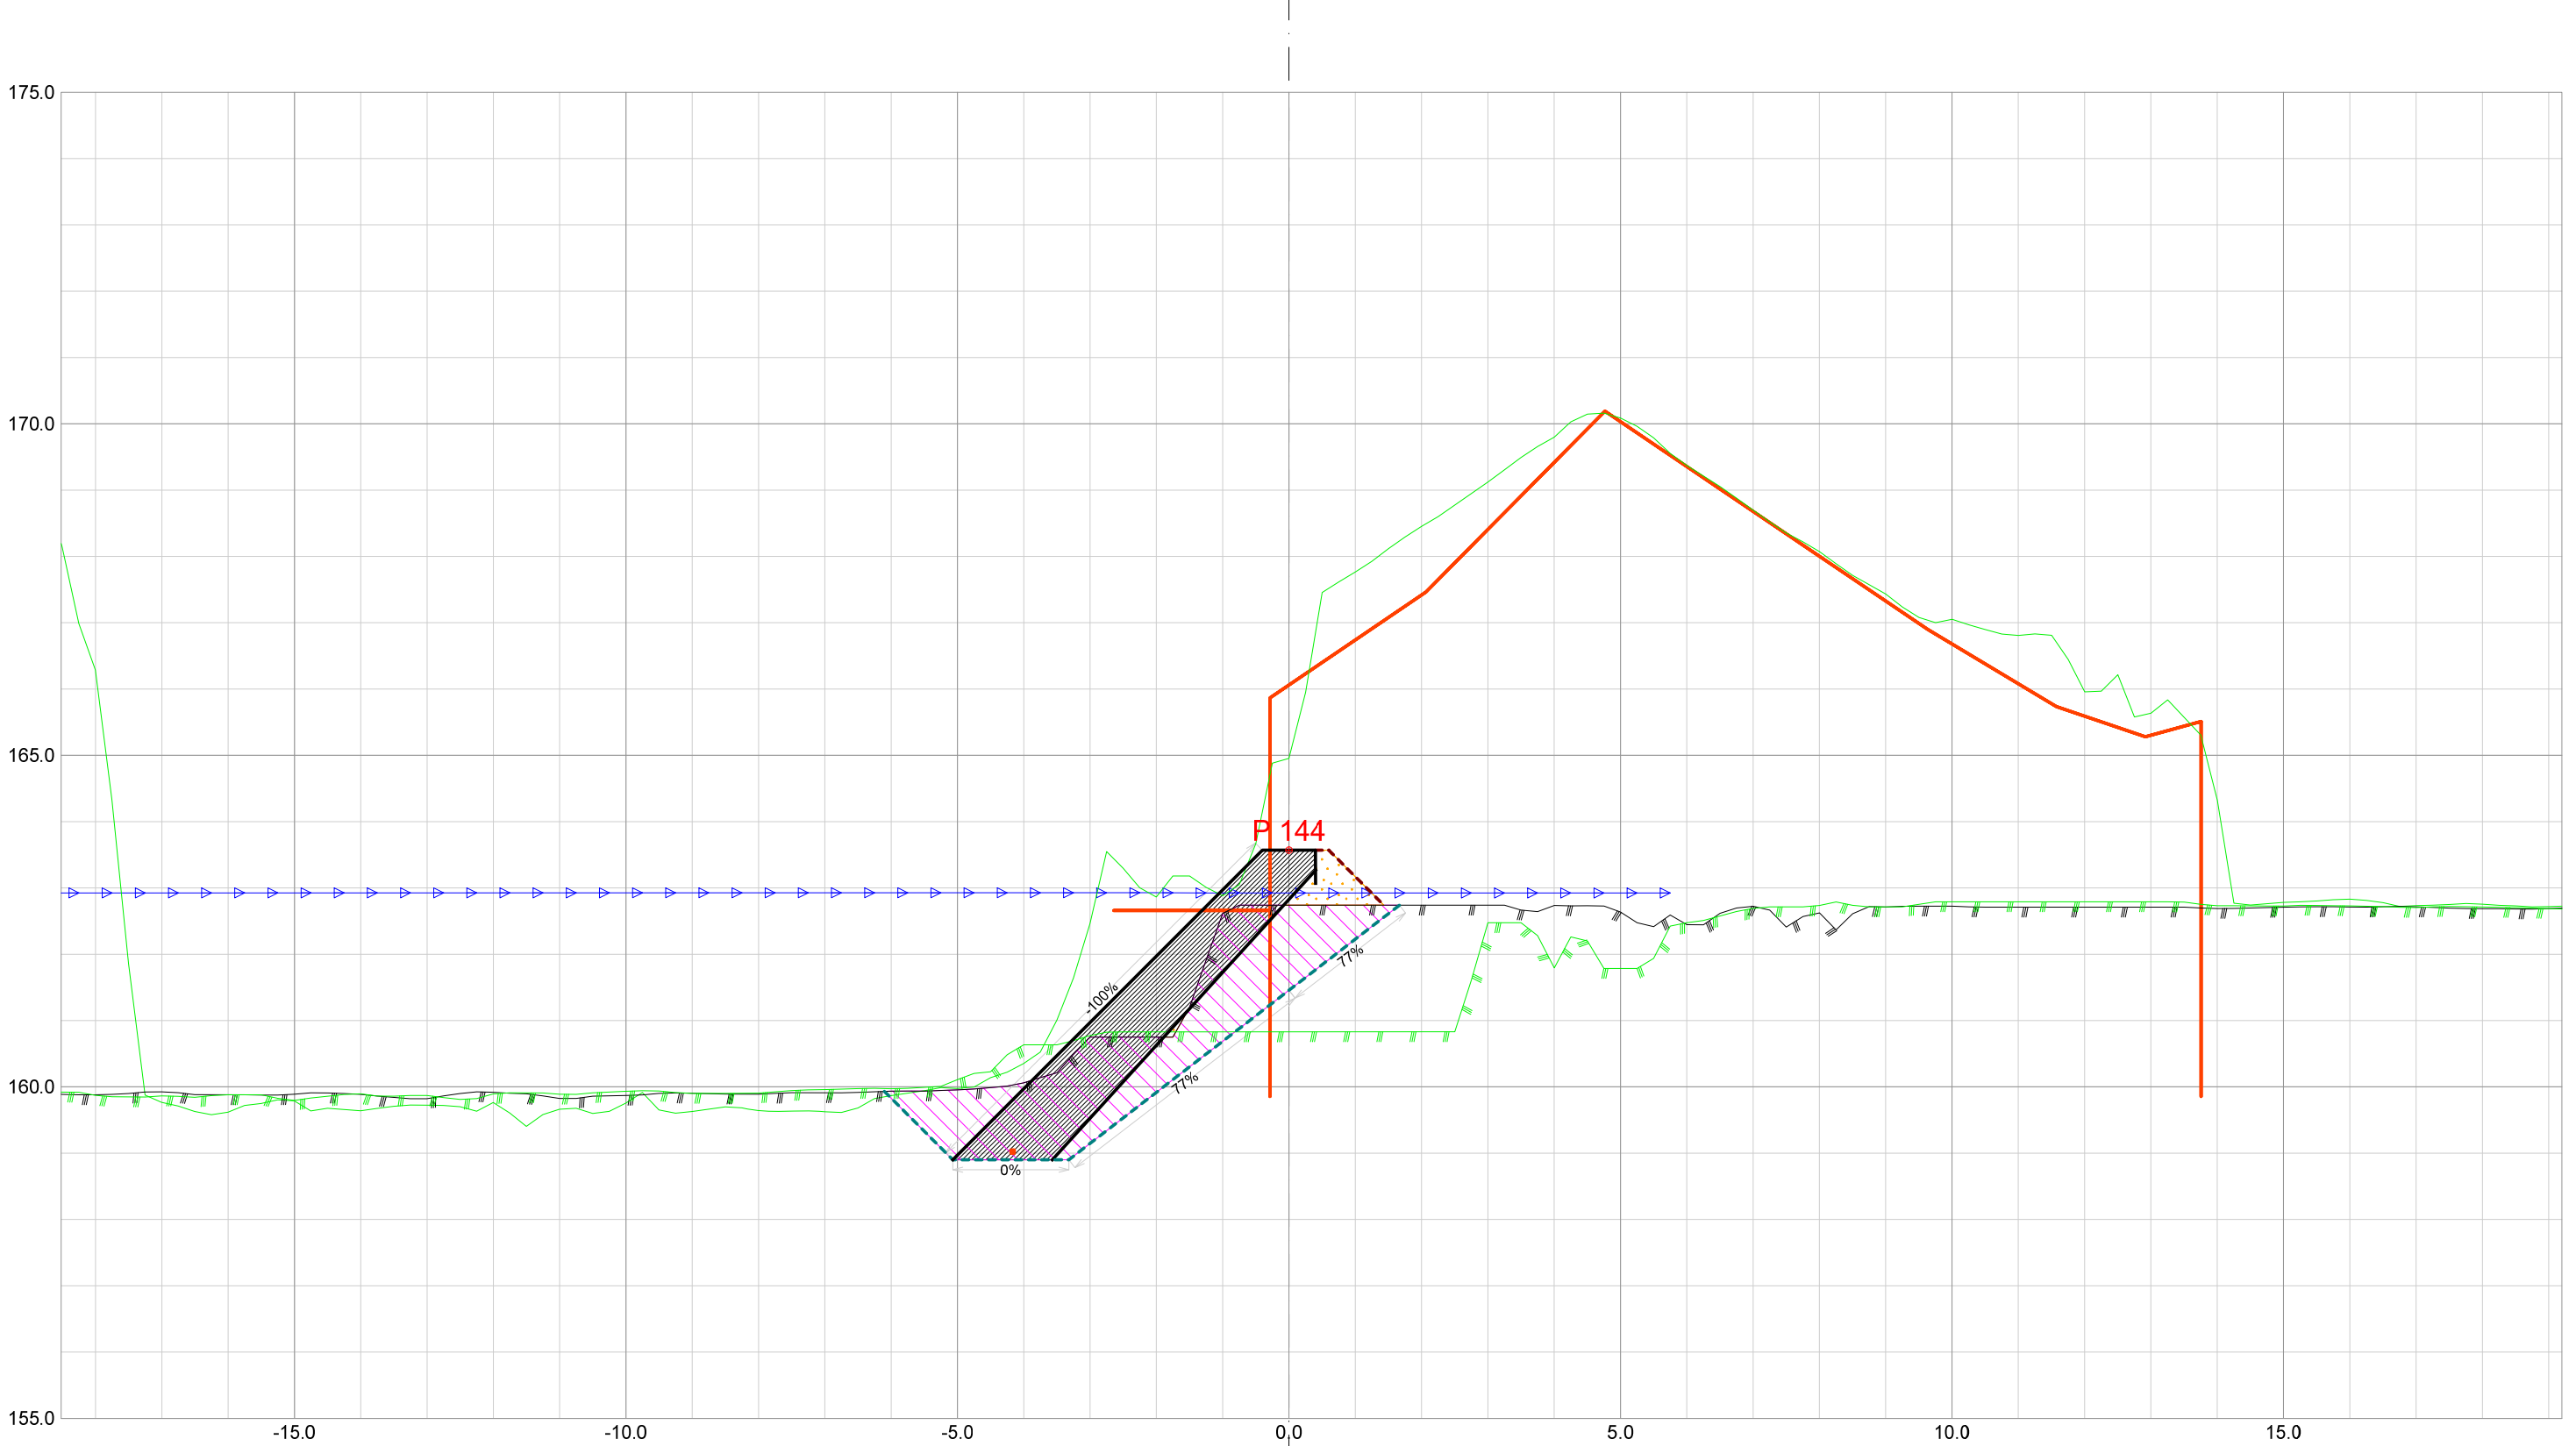

Forprosjekt Rukkedøla					
Kommune			Fylke		
Nesbyen			Buskerud		
Dato	Konstr./tegnet	Godkjent	Målestokk/Format		
21.11.2025					
Inngrepsnummer			1:100 /A3		
Flomsikring Nesbyen					
Tverrprofiler Forprosjekt Rukkedøla Sørsiden, nedstr Hajem bru			Vassdr. nr. 012.CCZ		
			301		

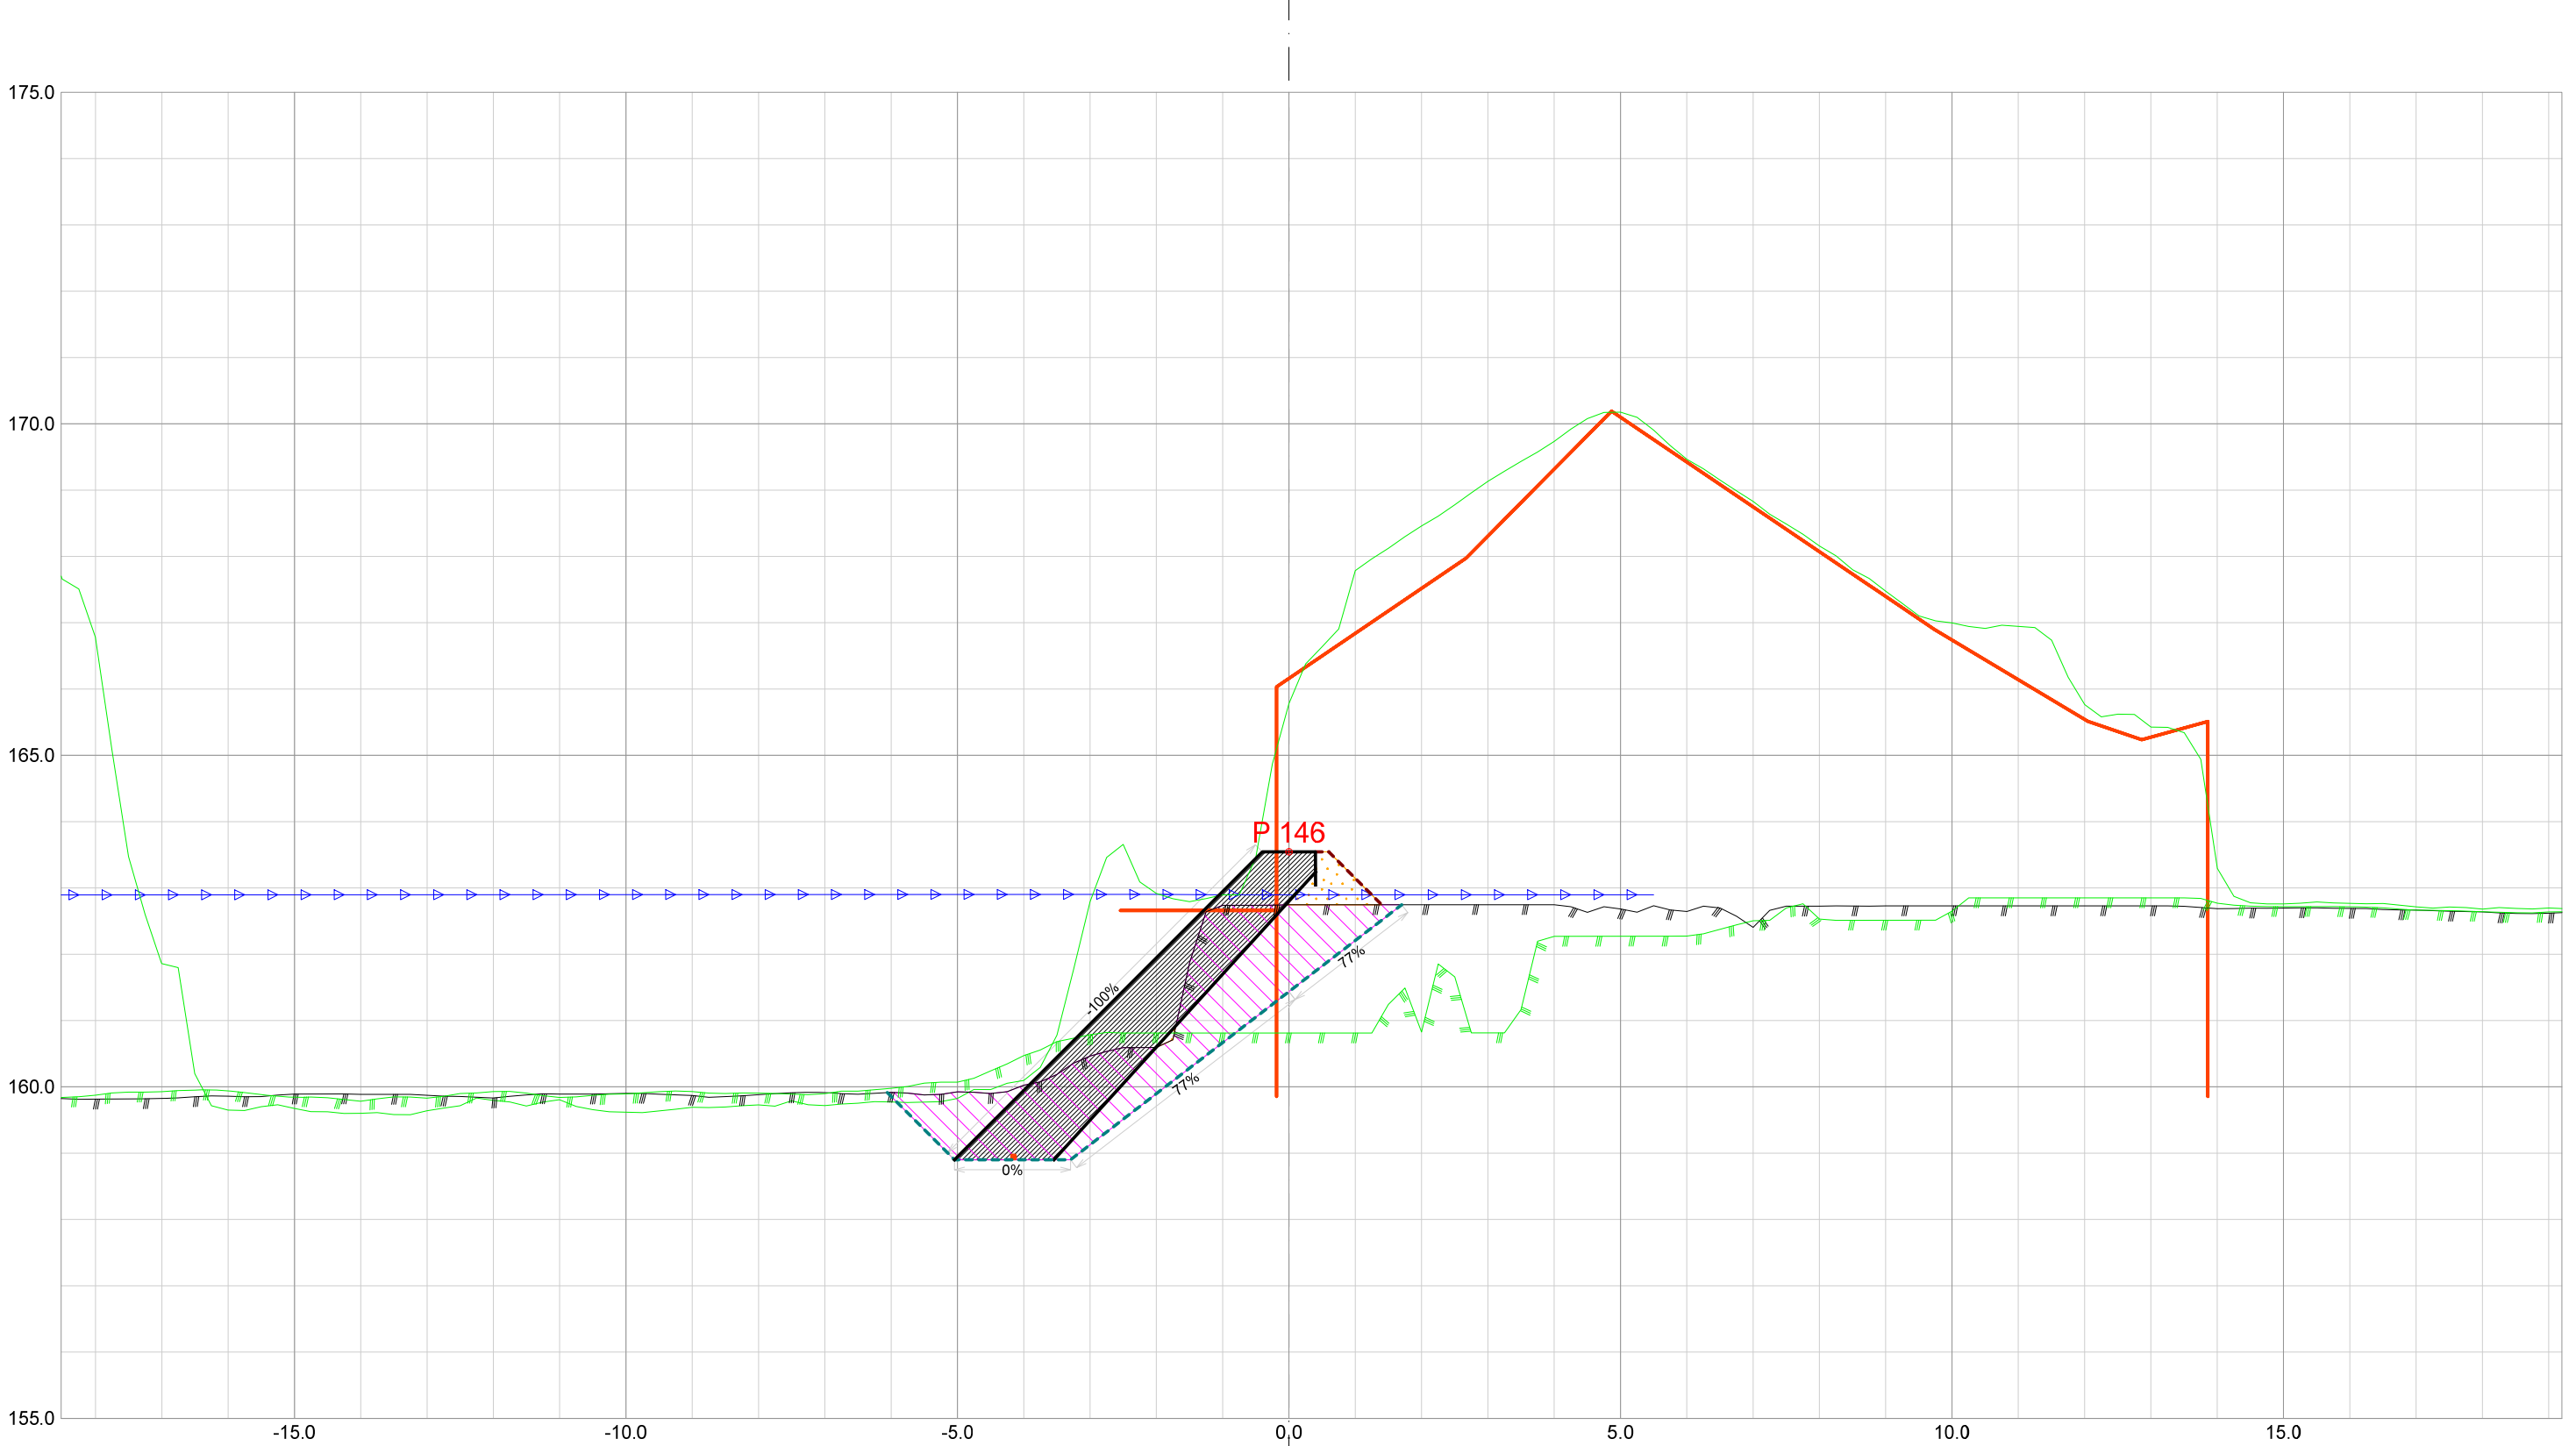


Forprosjekt Rukkedøla						
Kommune Nesbyen				Fylke Buskerud		
Dato 21.11.2025	Konstr./tegnet		Godkjent	Målestokk/Format 1:100 /A3		NVE Norges vassdrags- og energidirektorat
Inngrepsnummer Flomsikring Nesbyen						
Tverrprofiler Forprosjekt Rukkedøla Sørsiden, nedstr Hajem bru					Vassdr. nr. 012.CCZ	
					301	

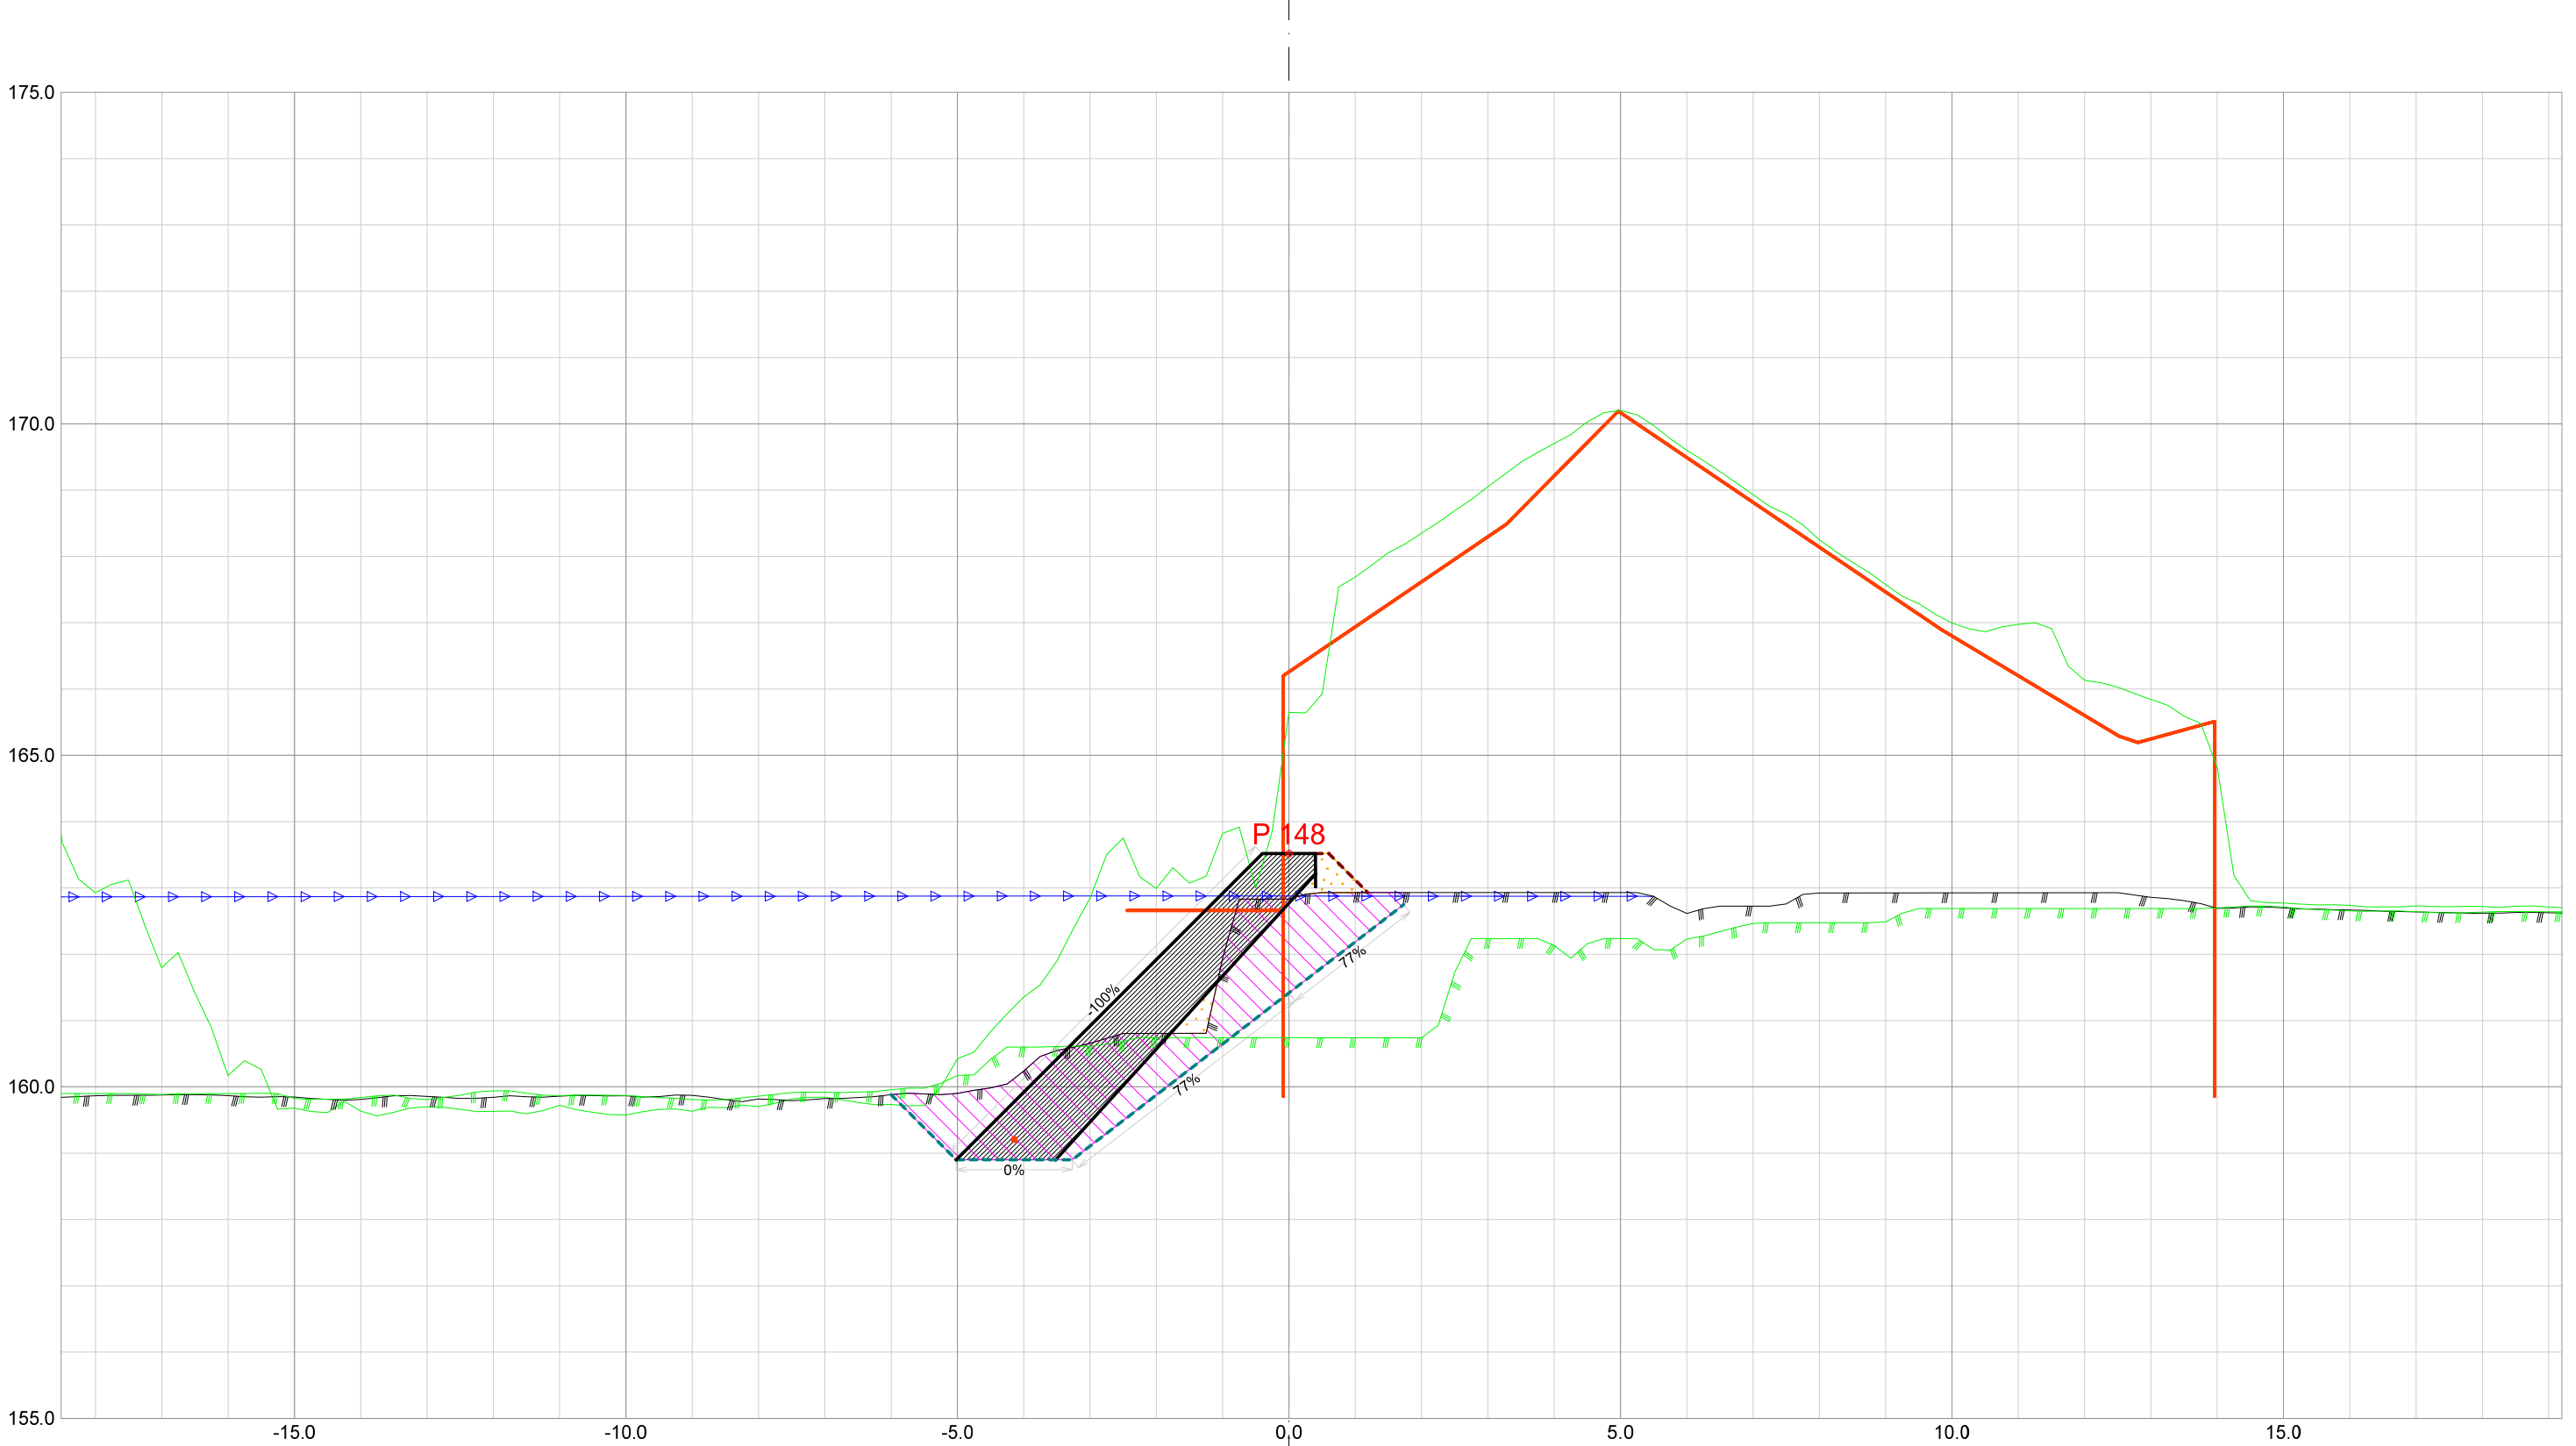

Forprosjekt Rukkedøla						
Kommune Nesbyen				Fylke Buskerud		
Dato 21.11.2025	Konstr./tegnet		Godkjent	Målestokk/Format		NVE Norges vassdrags- og energidirektorat
Inngrepsnummer			1:100 /A3	ør		
Flomsikring Nesbyen						
Tverrprofiler Forprosjekt Rukkedøla Sørsiden, nedstr Hajem bru				Vassdr. nr. 012.CCZ		
				301		




Forprosjekt Rukkedøla						
Kommune Nesbyen				Fylke Buskerud		
Dato 21.11.2025	Konstr./tegnet		Godkjent	Målestokk/Format 1:100 /A3		NVE Norges vassdrags- og energidirektorat
Inngrepsnummer Flomsikring Nesbyen						
Tverrprofiler Forprosjekt Rukkedøla Sørsiden, nedstr Hajem bru					Vassdr. nr. 012.CCZ	
					301	

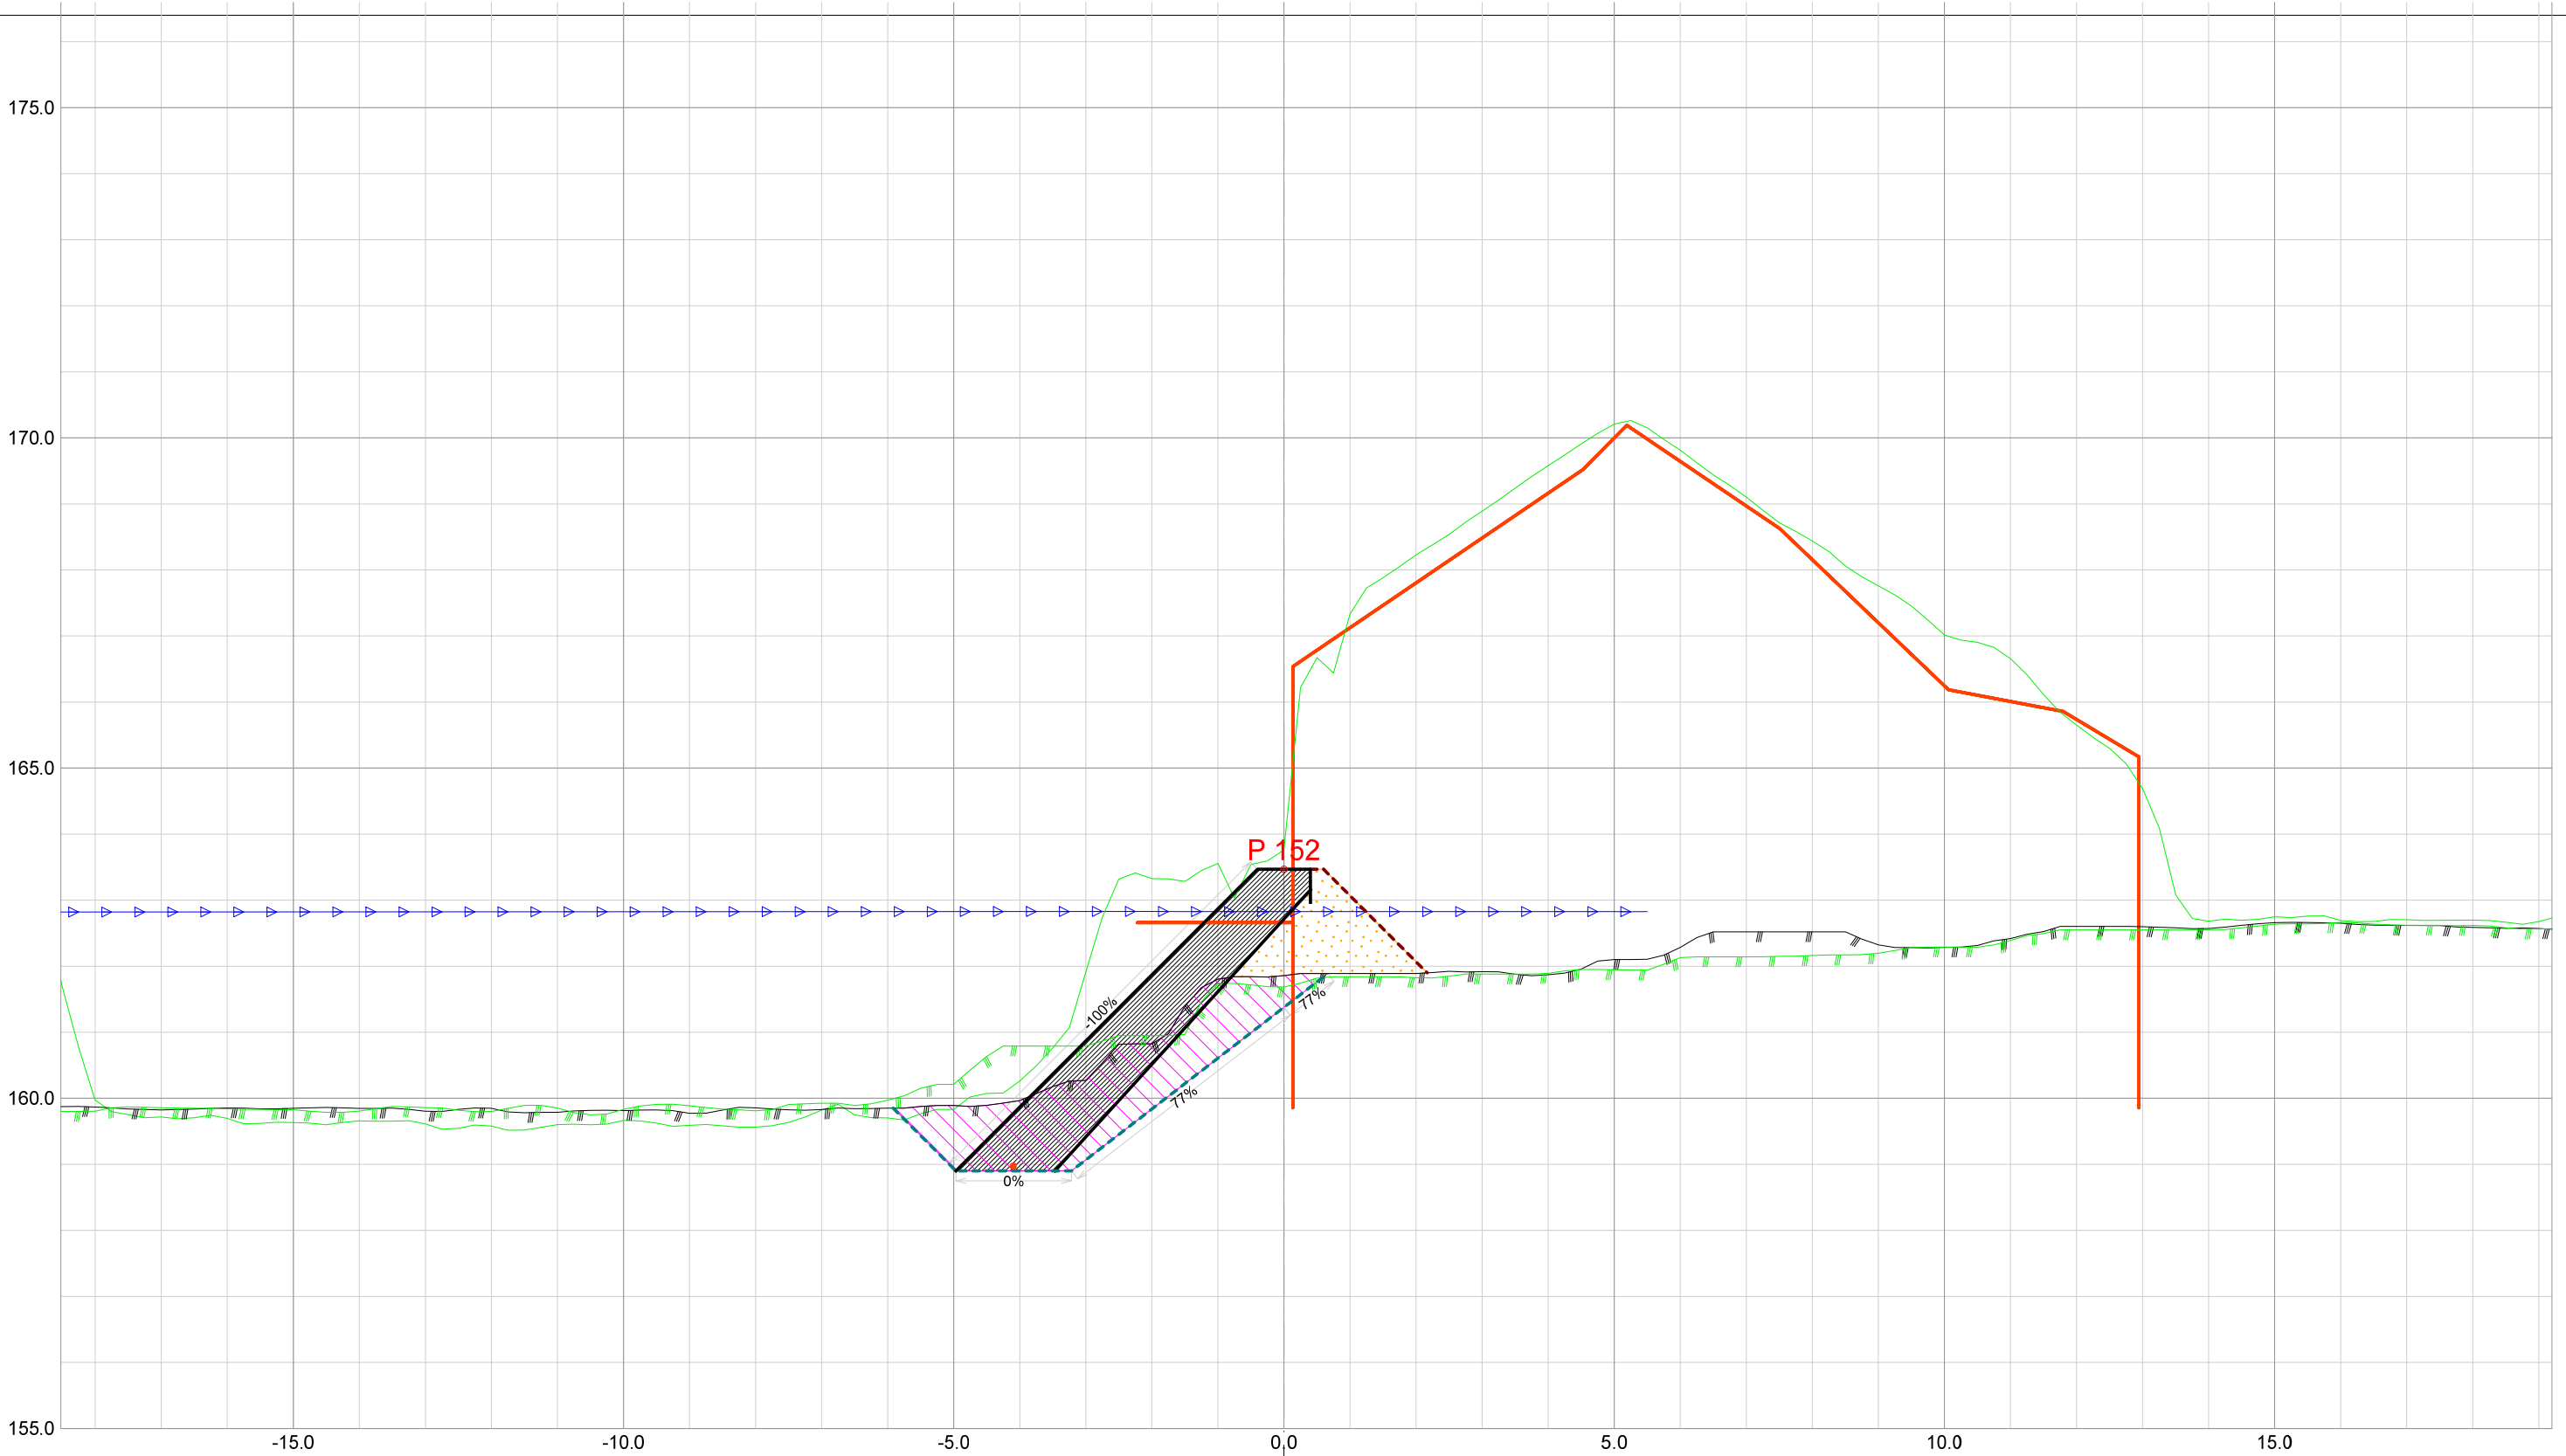


Forprosjekt Rukkedøla						
Kommune Nesbyen				Fylke Buskerud		
Dato 21.11.2025	Konstr./tegnet	Godkjent	Målestokk/Format 1:100 /A3		NVE Norges vassdrags- og energidirektorat	ør 7
Inngrepsnummer Flomsikring Nesbyen						
Tverrprofiler Forprosjekt Rukkedøla Sørsiden, nedstr Hajem bru				Vassdr. nr. 012.CCZ		
				301		




Forprosjekt Rukkedøla						
Kommune Nesbyen				Fylke Buskerud		
Dato 21.11.2025	Konstr./tegnet		Godkjent	Målestokk/Format 1:100 /A3		NVE Norges vassdrags- og energidirektorat
Inngrepsnummer Flomsikring Nesbyen						
Tverrprofiler Forprosjekt Rukkedøla Sørsiden, nedstr Hajem bru					Vassdr. nr. 012.CCZ	
					301	

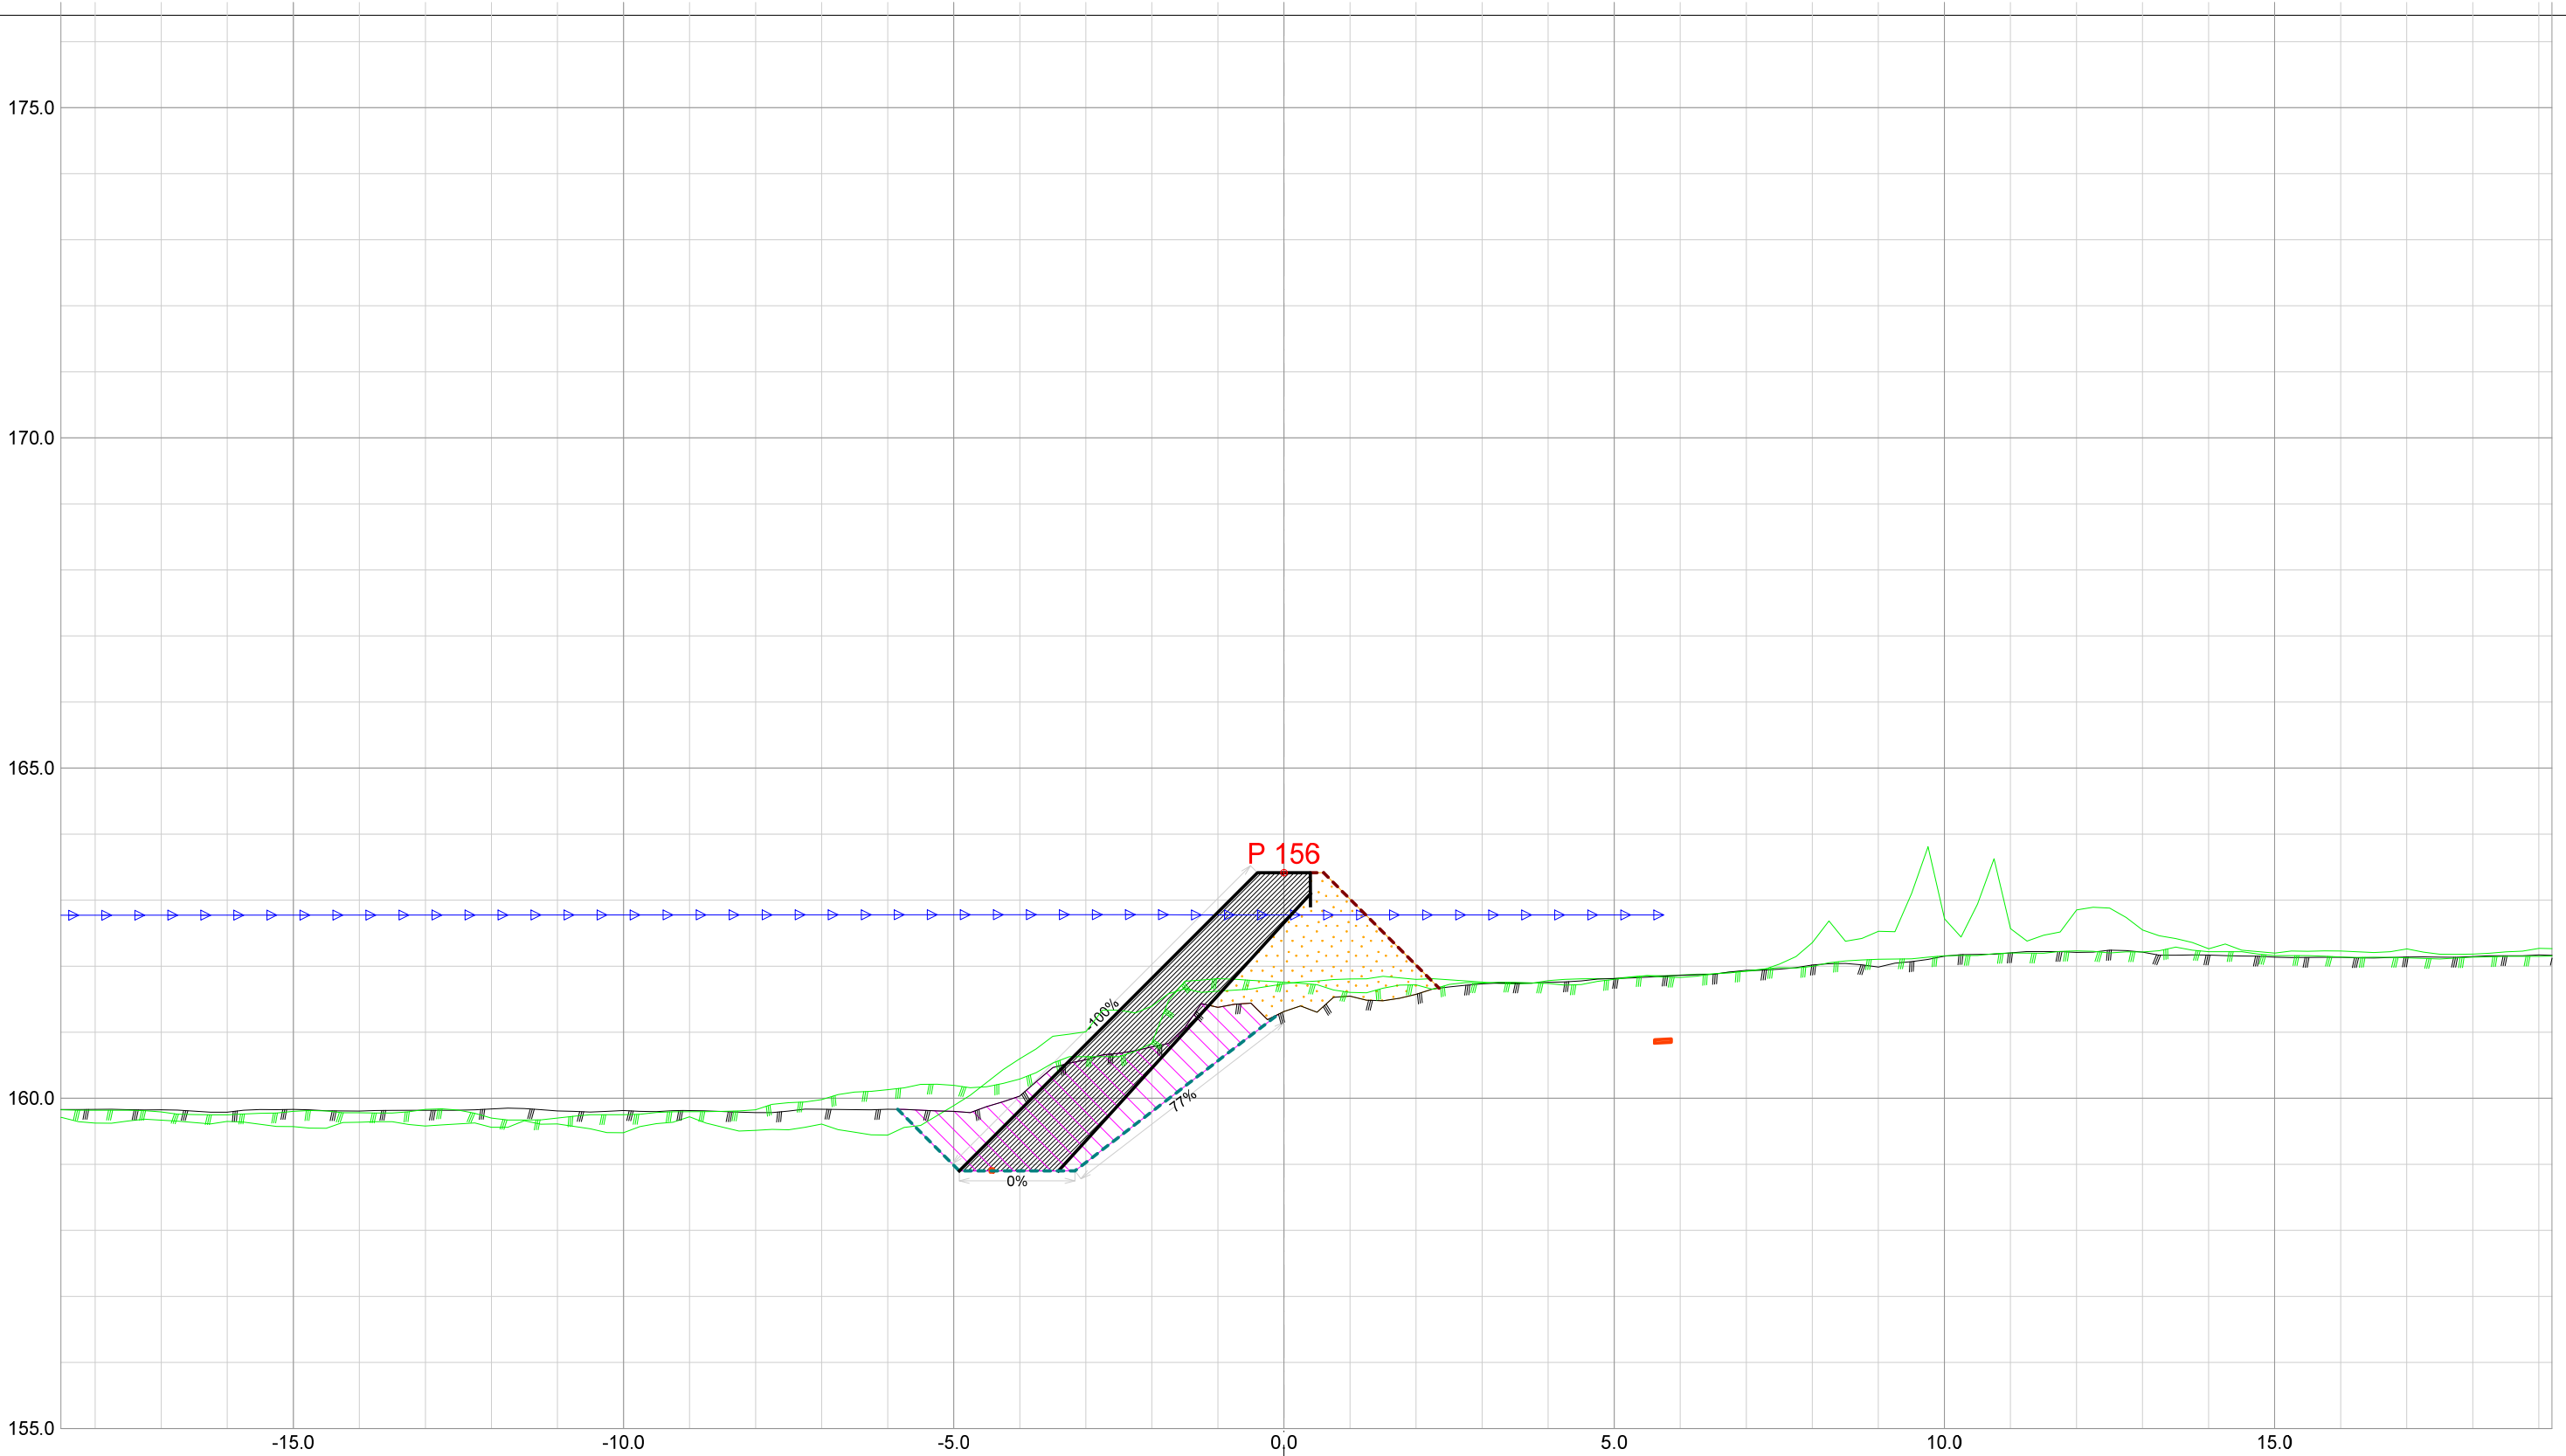


Forprosjekt Rukkedøla						
Kommune Nesbyen				Fylke Buskerud		
Dato 21.11.2025	Konstr./tegnet		Godkjent	Målestokk/Format 1:100 /A3		NVE Norges vassdrags- og energidirektorat
Inngrepsnummer Flomsikring Nesbyen						
Tverrprofiler Forprosjekt Rukkedøla Sørsiden, nedstr Hajem bru					Vassdr. nr. 012.CCZ	
					301	

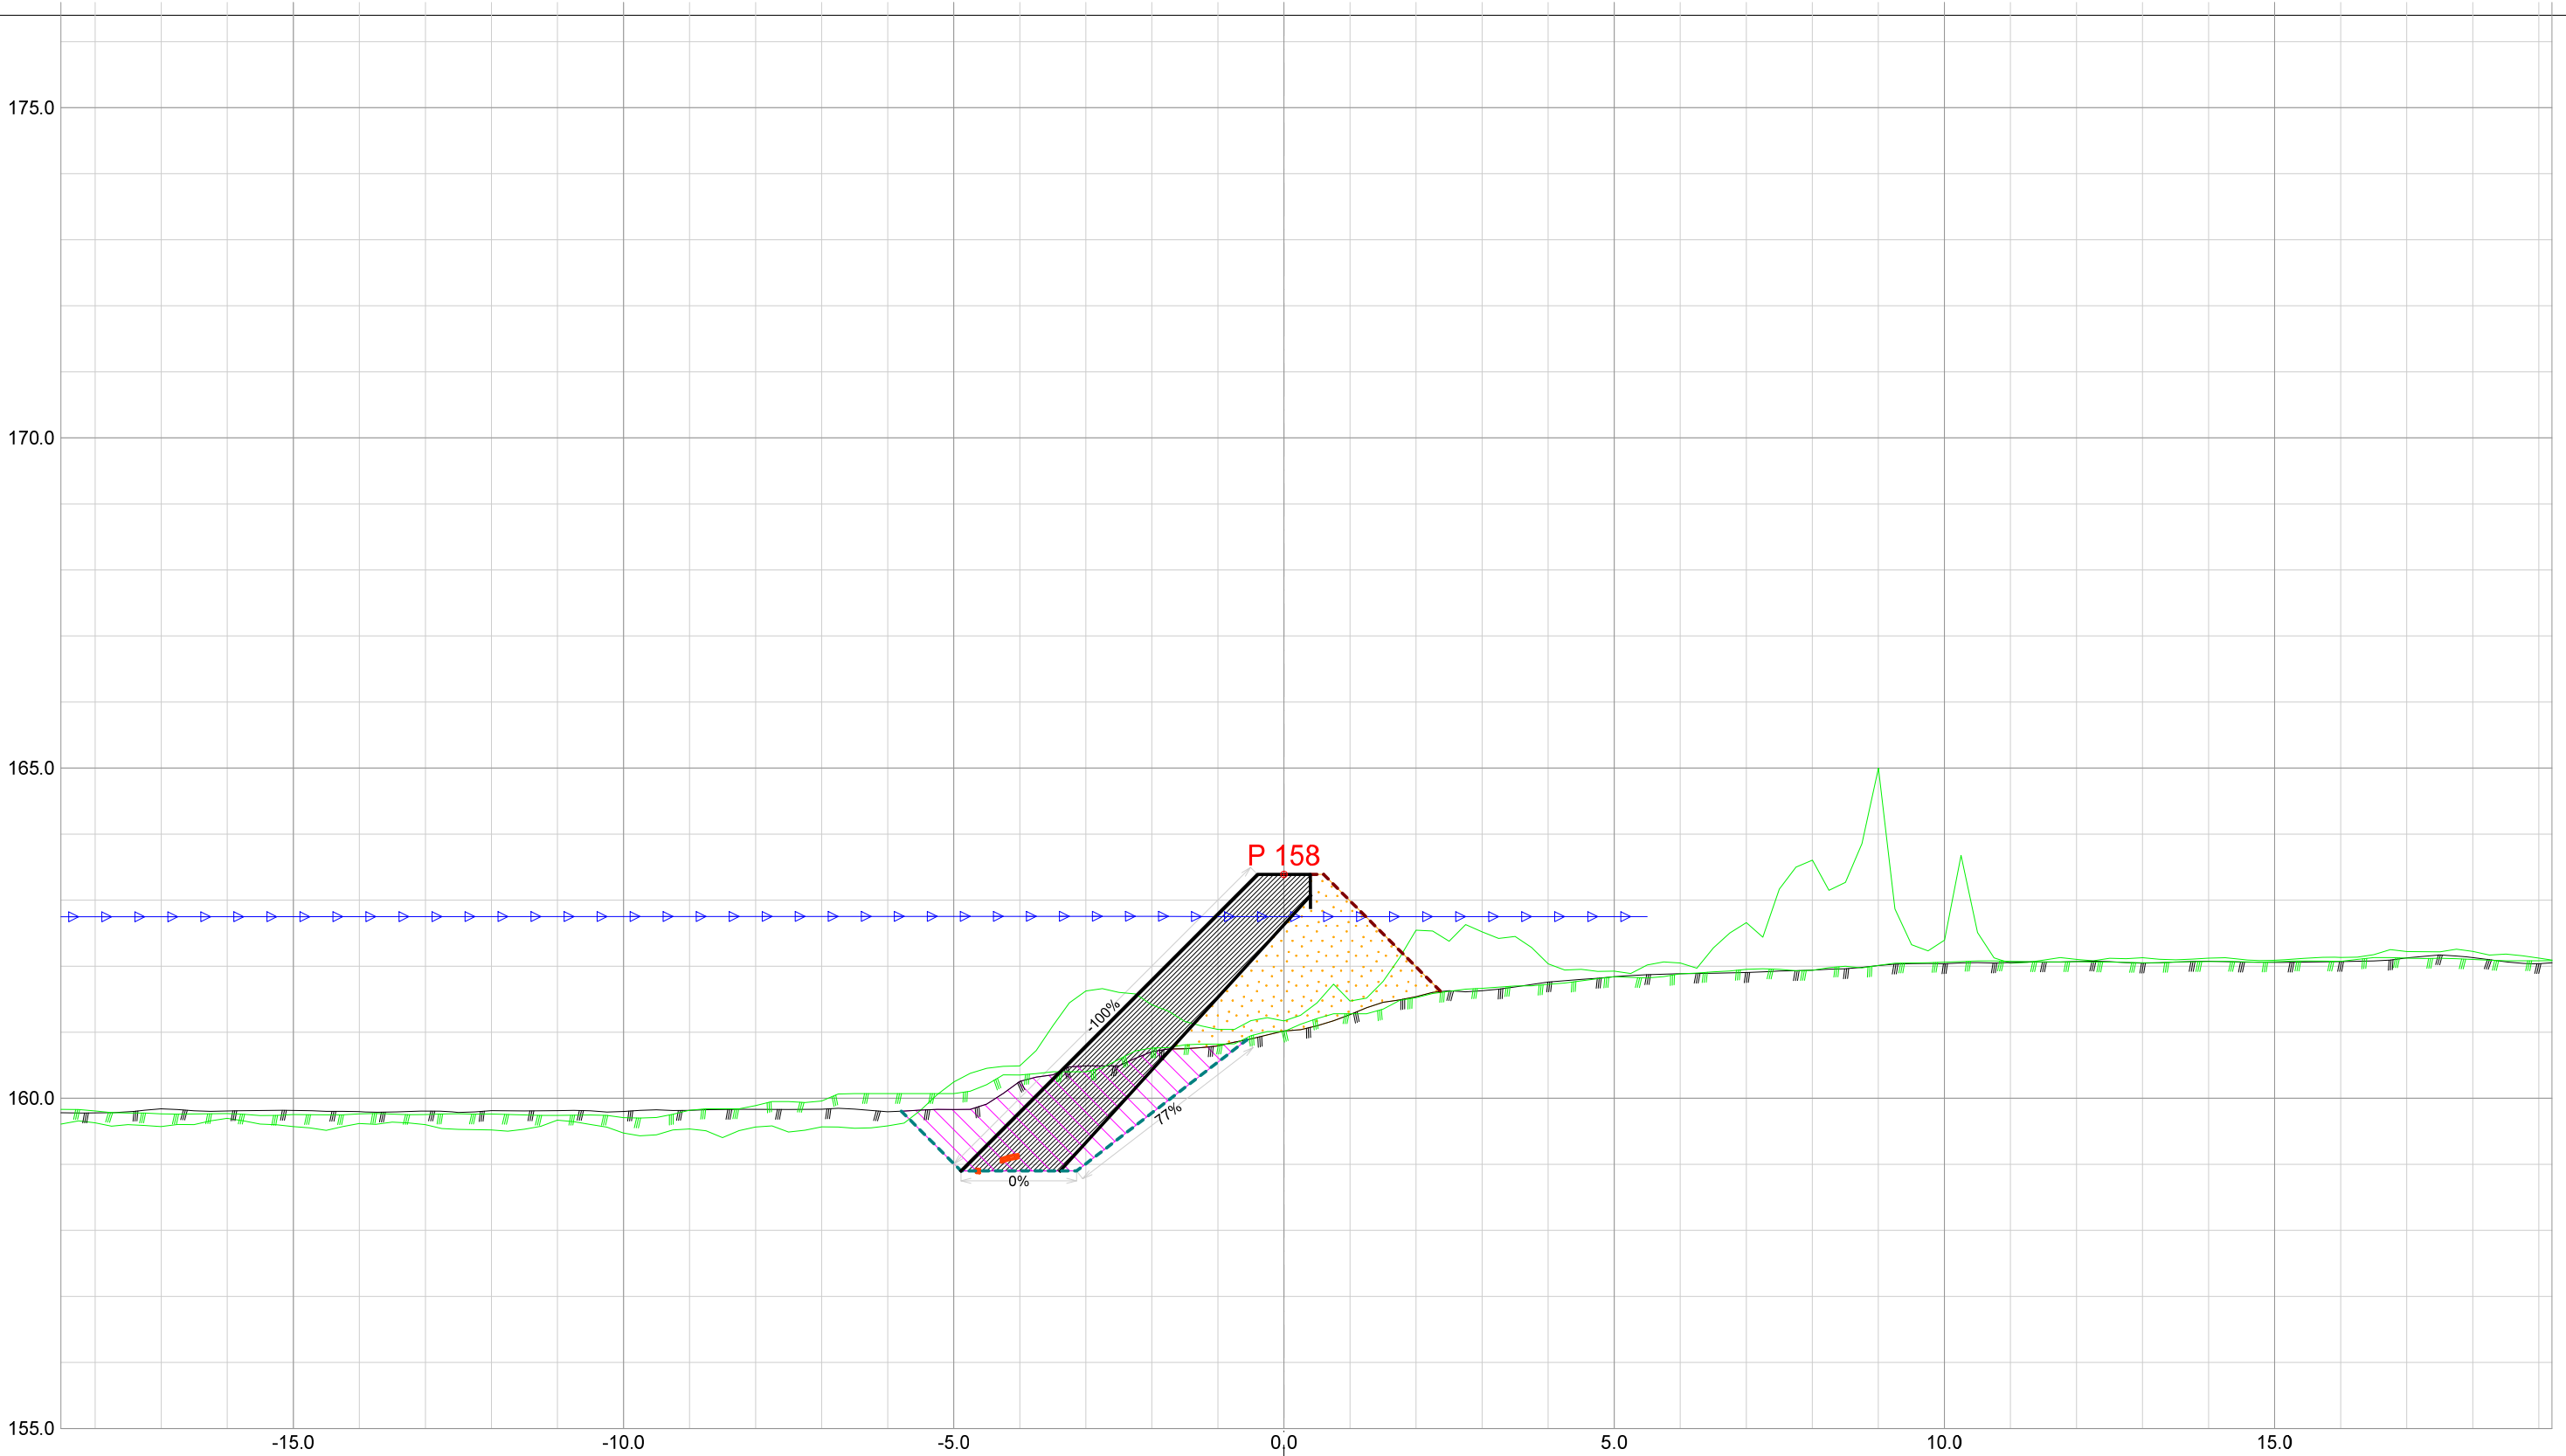


Forprosjekt Rukkedøla					
Kommune			Fylke		
Nesbyen			Buskerud		
Dato	Konstr./tegnet	Godkjent	Målestokk/Format		
21.11.2025			1:100 /A3		
Inngrepsnummer			Flomsikring Nesbyen		
Tverrprofiler Forprosjekt Rukkedøla Sørsiden, nedstr Hajem bru			Vassdr. nr. 012.CCZ		
			301		

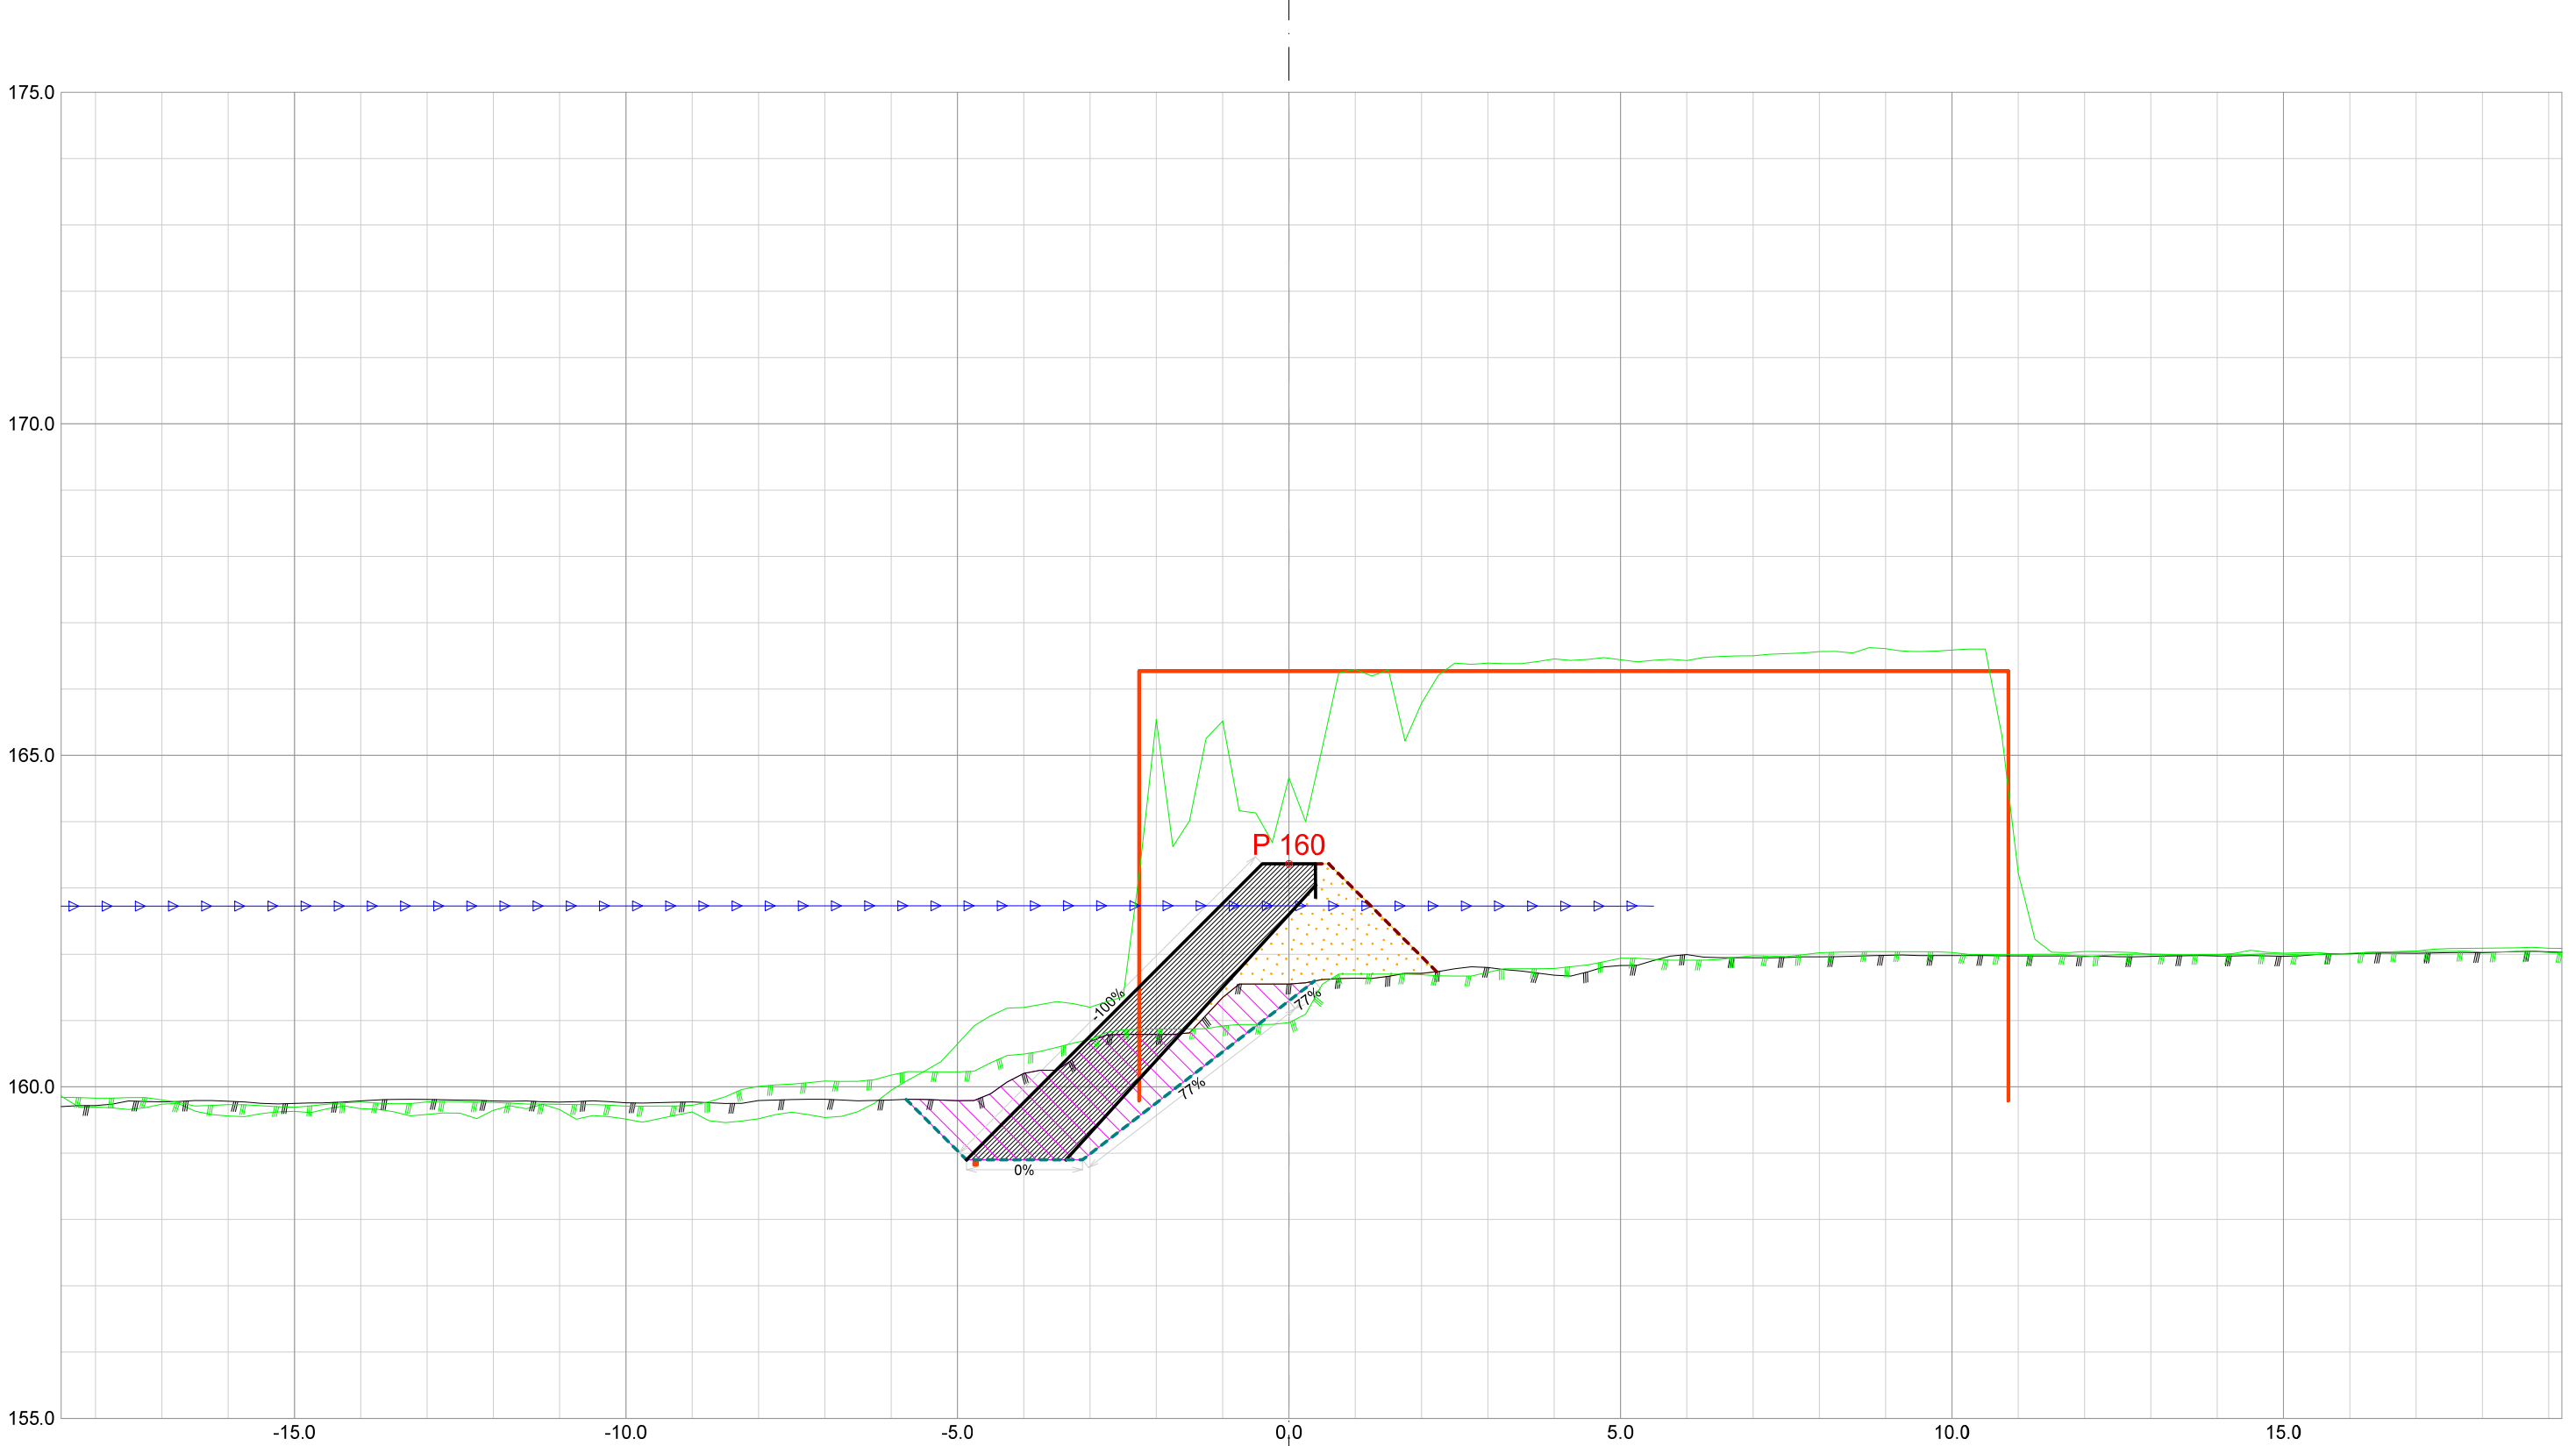


Forprosjekt Rukkedøla						
Kommune Nesbyen				Fylke Buskerud		
Dato 21.11.2025	Konstr./tegnet		Godkjent	Målestokk/Format 1:100 /A3		NVE Norges vassdrags- og energidirektorat
Inngrepsnummer Flomsikring Nesbyen						
Tverrprofiler Forprosjekt Rukkedøla Sørsiden, nedstr Hajem bru					Vassdr. nr. 012.CCZ	
					301	

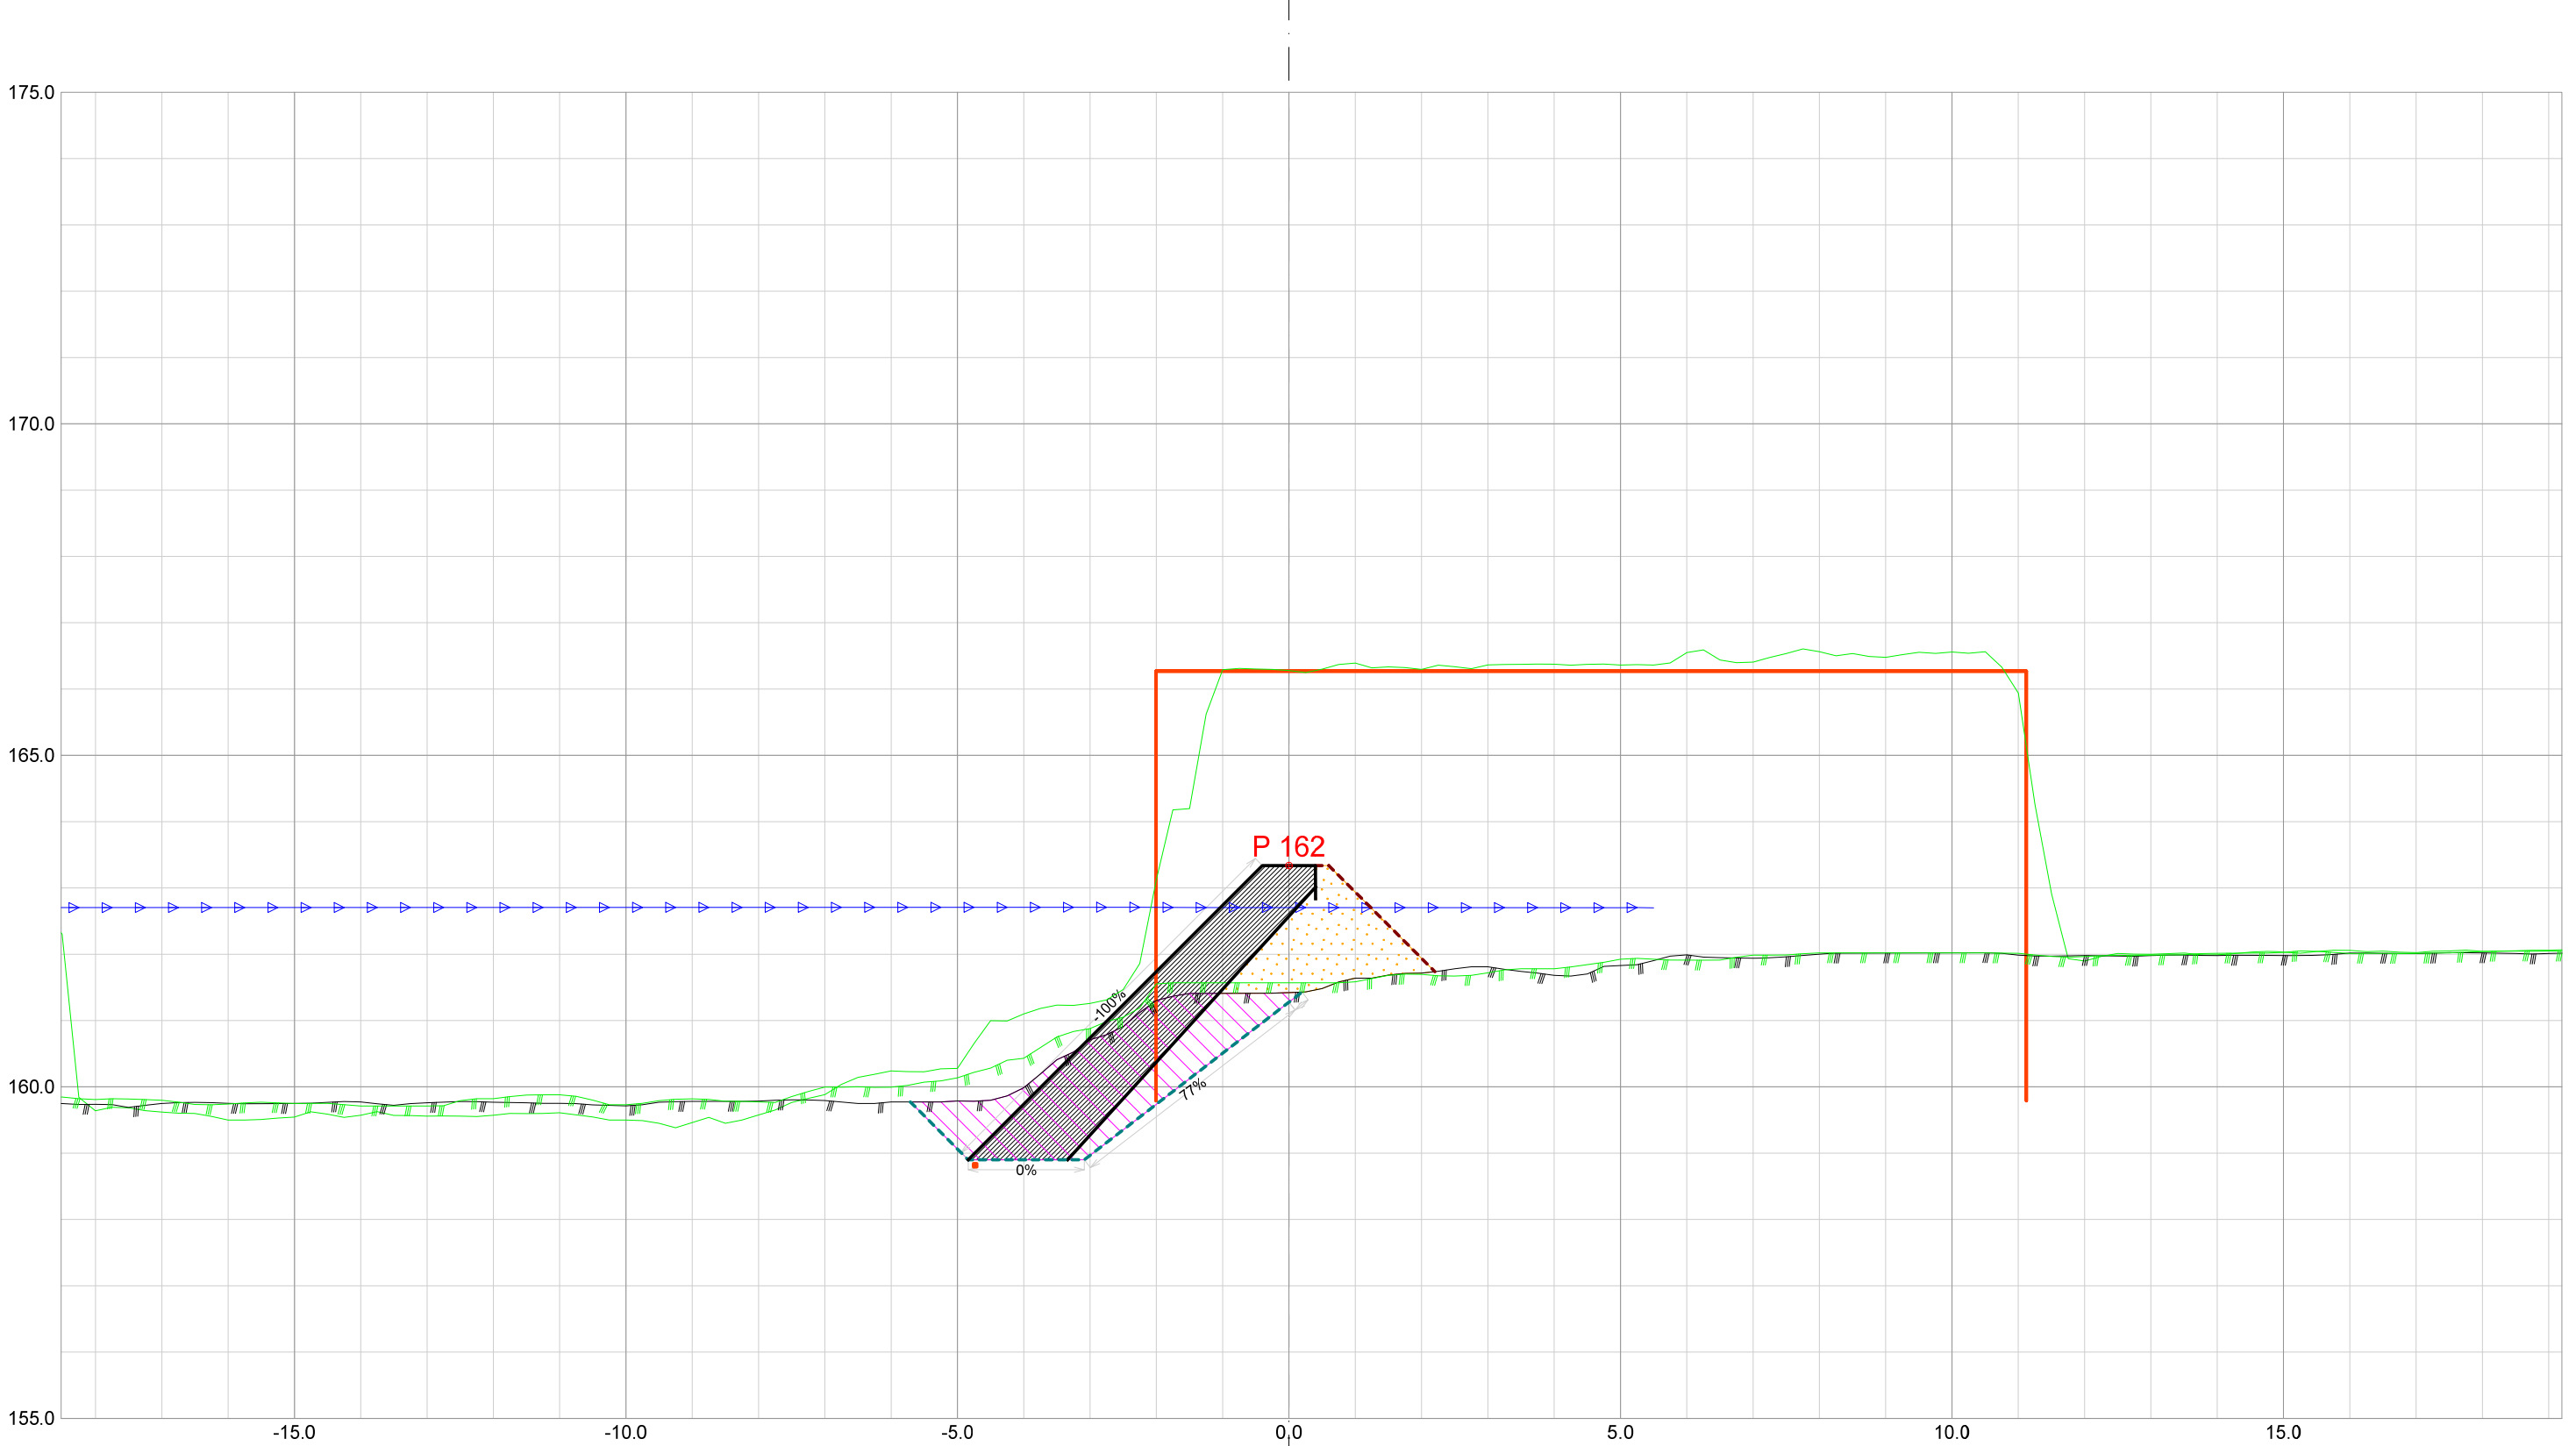


Forprosjekt Rukkedøla					
Kommune Nesbyen			Fylke Buskerud		
Dato 21.11.2025	Konstr./tegnet	Godkjent	Målestokk/Format 1:100 /A3		NVE Norges vassdrags- og energidirektorat
Inngrepsnummer Flomsikring Nesbyen					
Tverrprofiler Forprosjekt Rukkedøla Sørsiden, nedstr Hajem bru				Vassdr. nr. 012.CCZ	
				301	

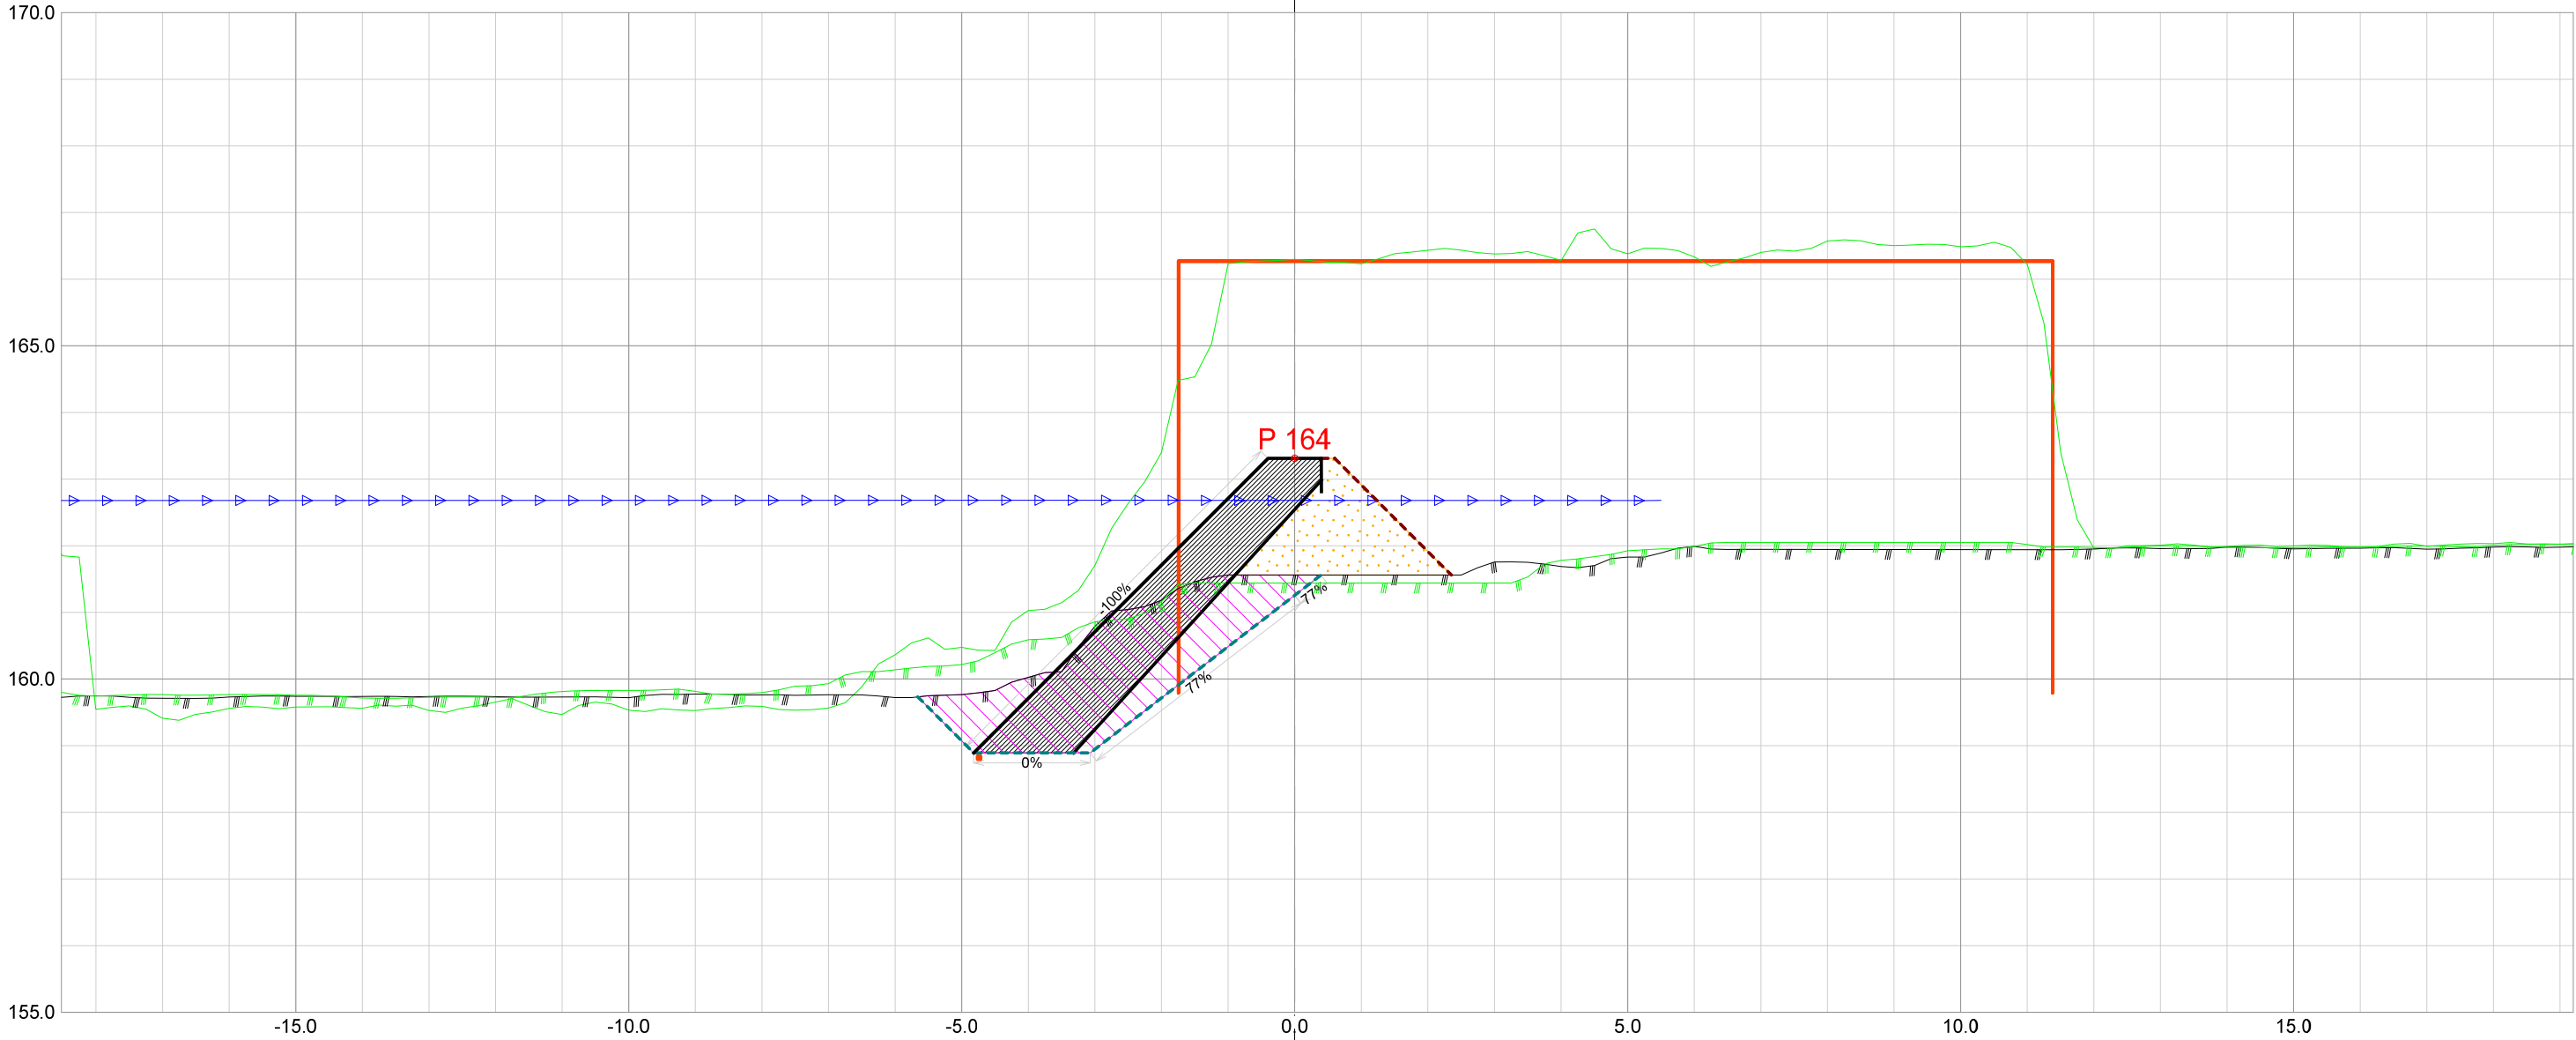


Forprosjekt Rukkedøla						
Kommune Nesbyen				Fylke Buskerud		
Dato 21.11.2025	Konstr./tegnet		Godkjent	Målestokk/Format		NVE Norges vassdrags- og energidirektorat
Inngrepsnummer			1:100 /A3			
Flomsikring Nesbyen				Vassdr. nr. 012.CCZ		
Tverrprofiler Forprosjekt Rukkedøla Sørsiden, nedstr Hajem bru				301		

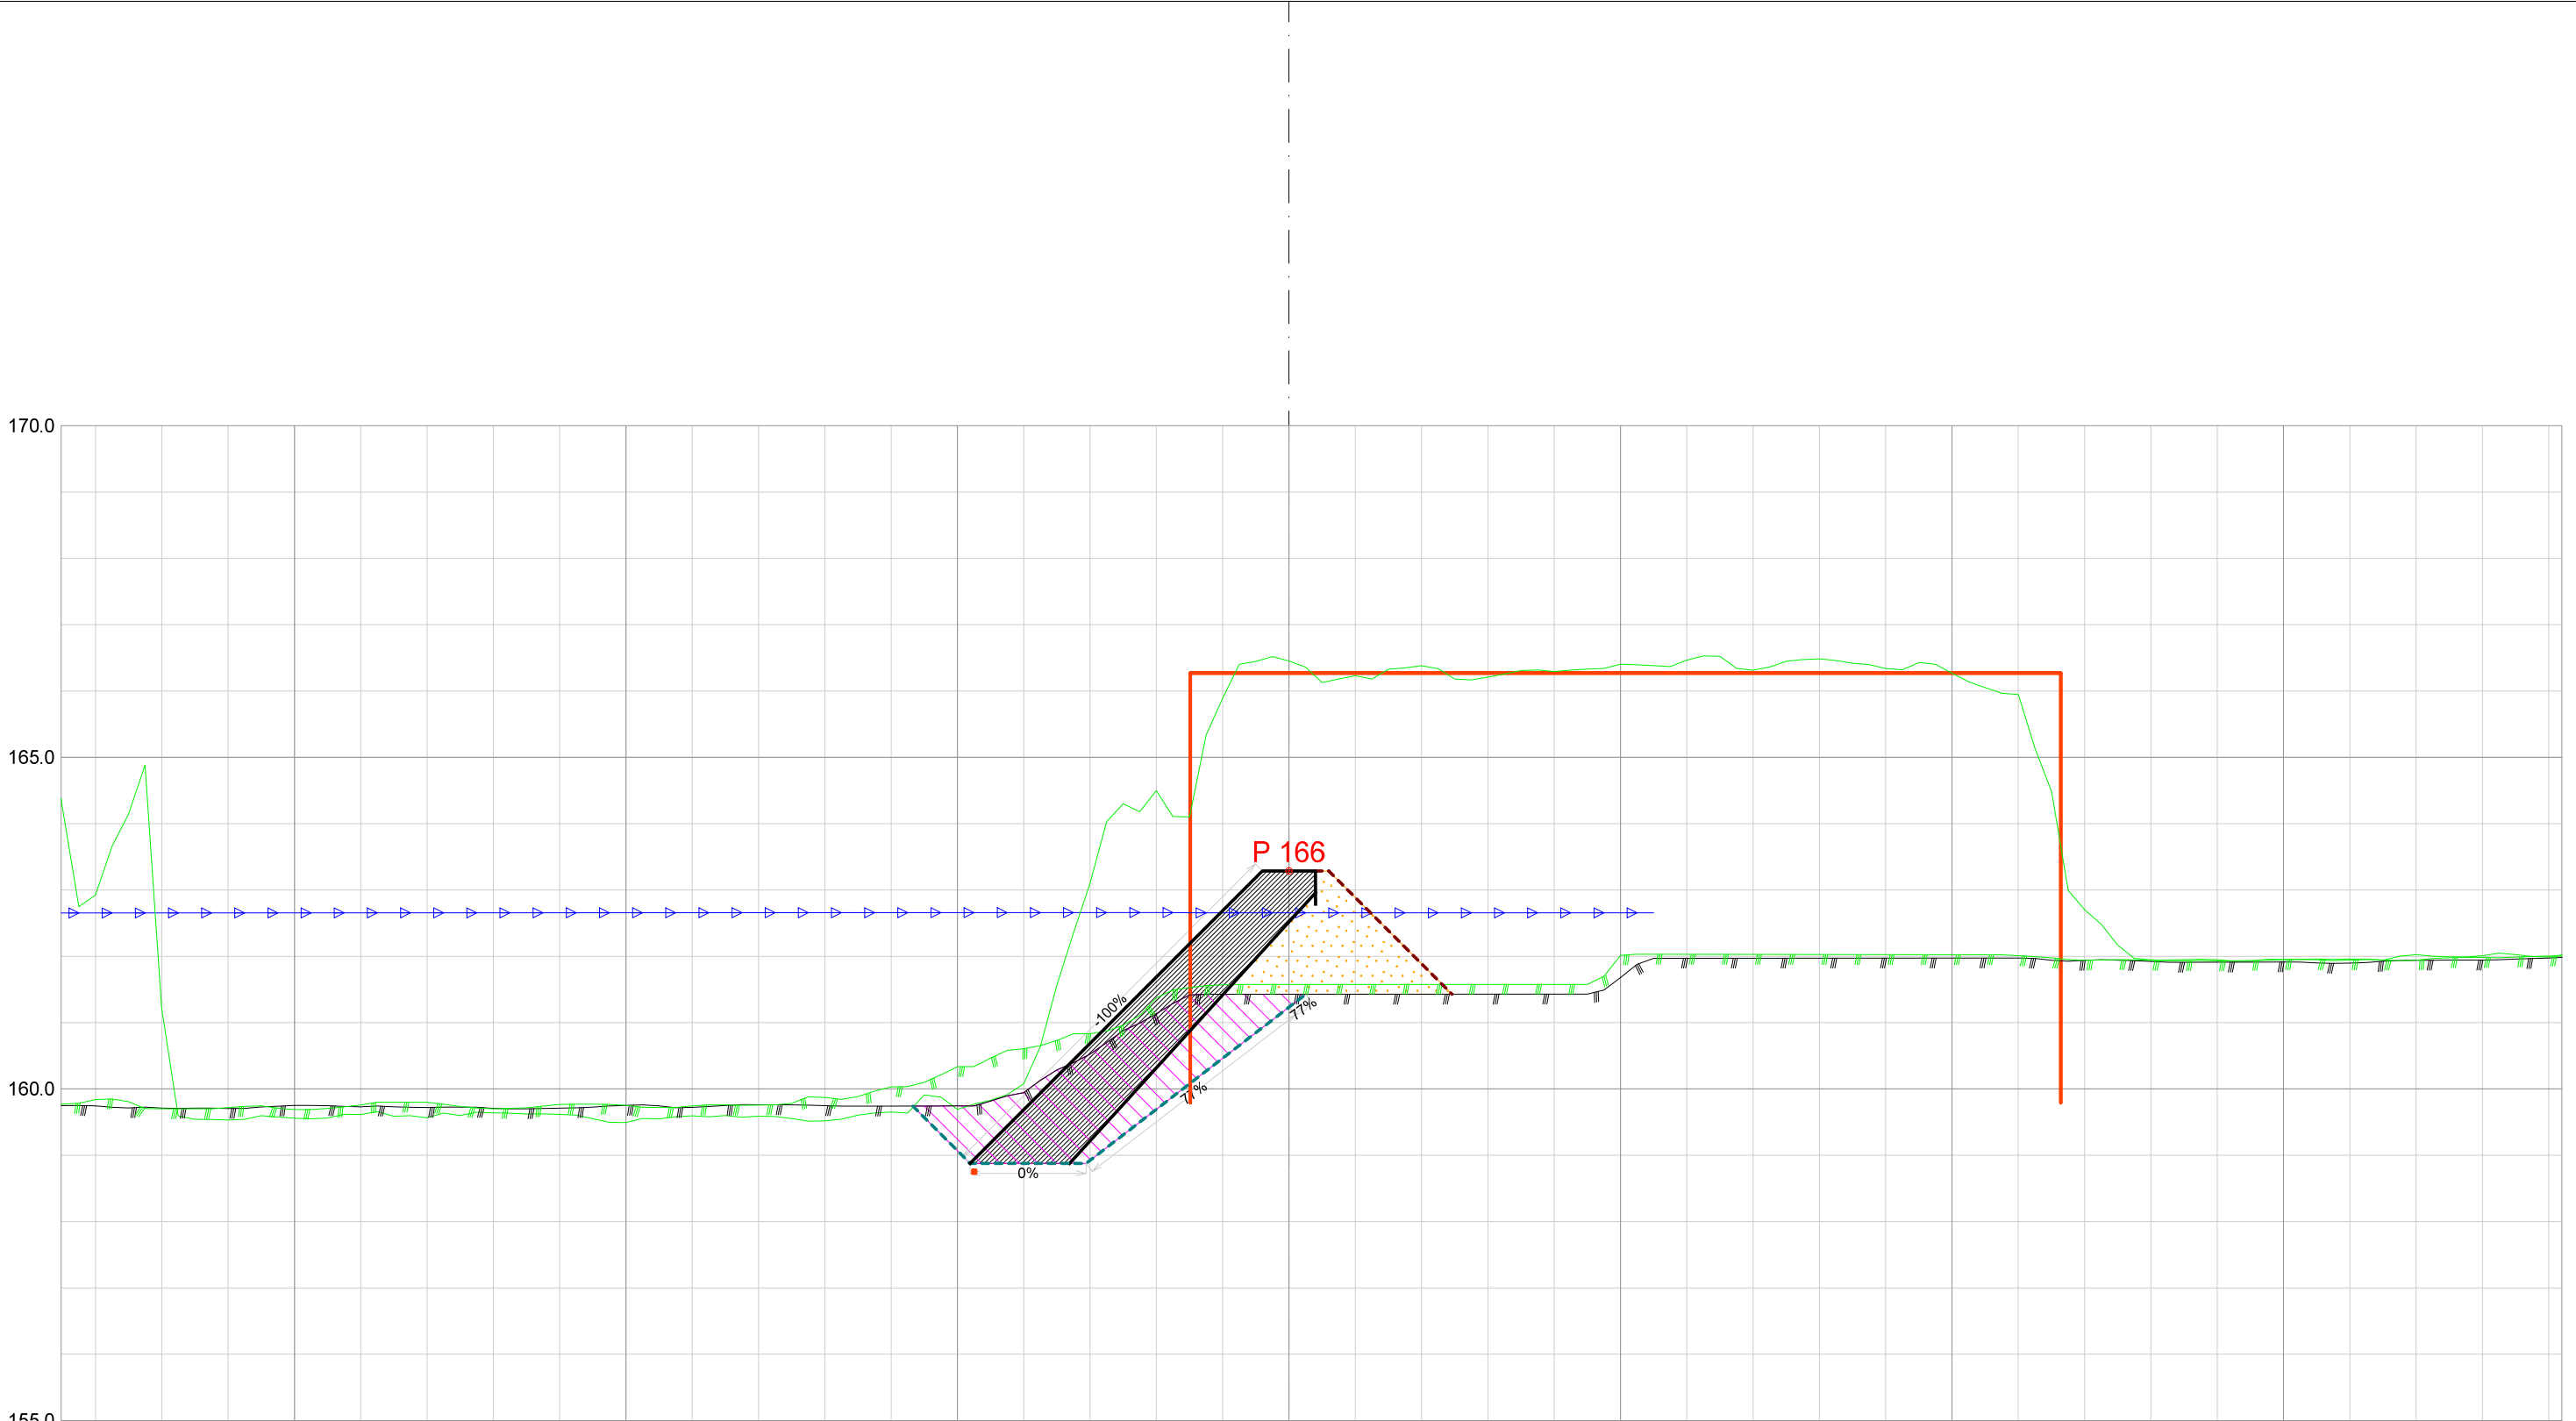


Forprosjekt Rukkedøla					
Kommune Nesbyen			Fylke Buskerud		
Dato 21.11.2025	Konstr./tegnet	Godkjent	Målestokk/Format 1:100 /A3		NVE Norges vassdrags- og energidirektorat
Inngrepsnummer Flomsikring Nesbyen					
Tverrprofiler Forprosjekt Rukkedøla Sørsiden, nedstr Hajem bru				Vassdr. nr. 012.CCZ	
				301	

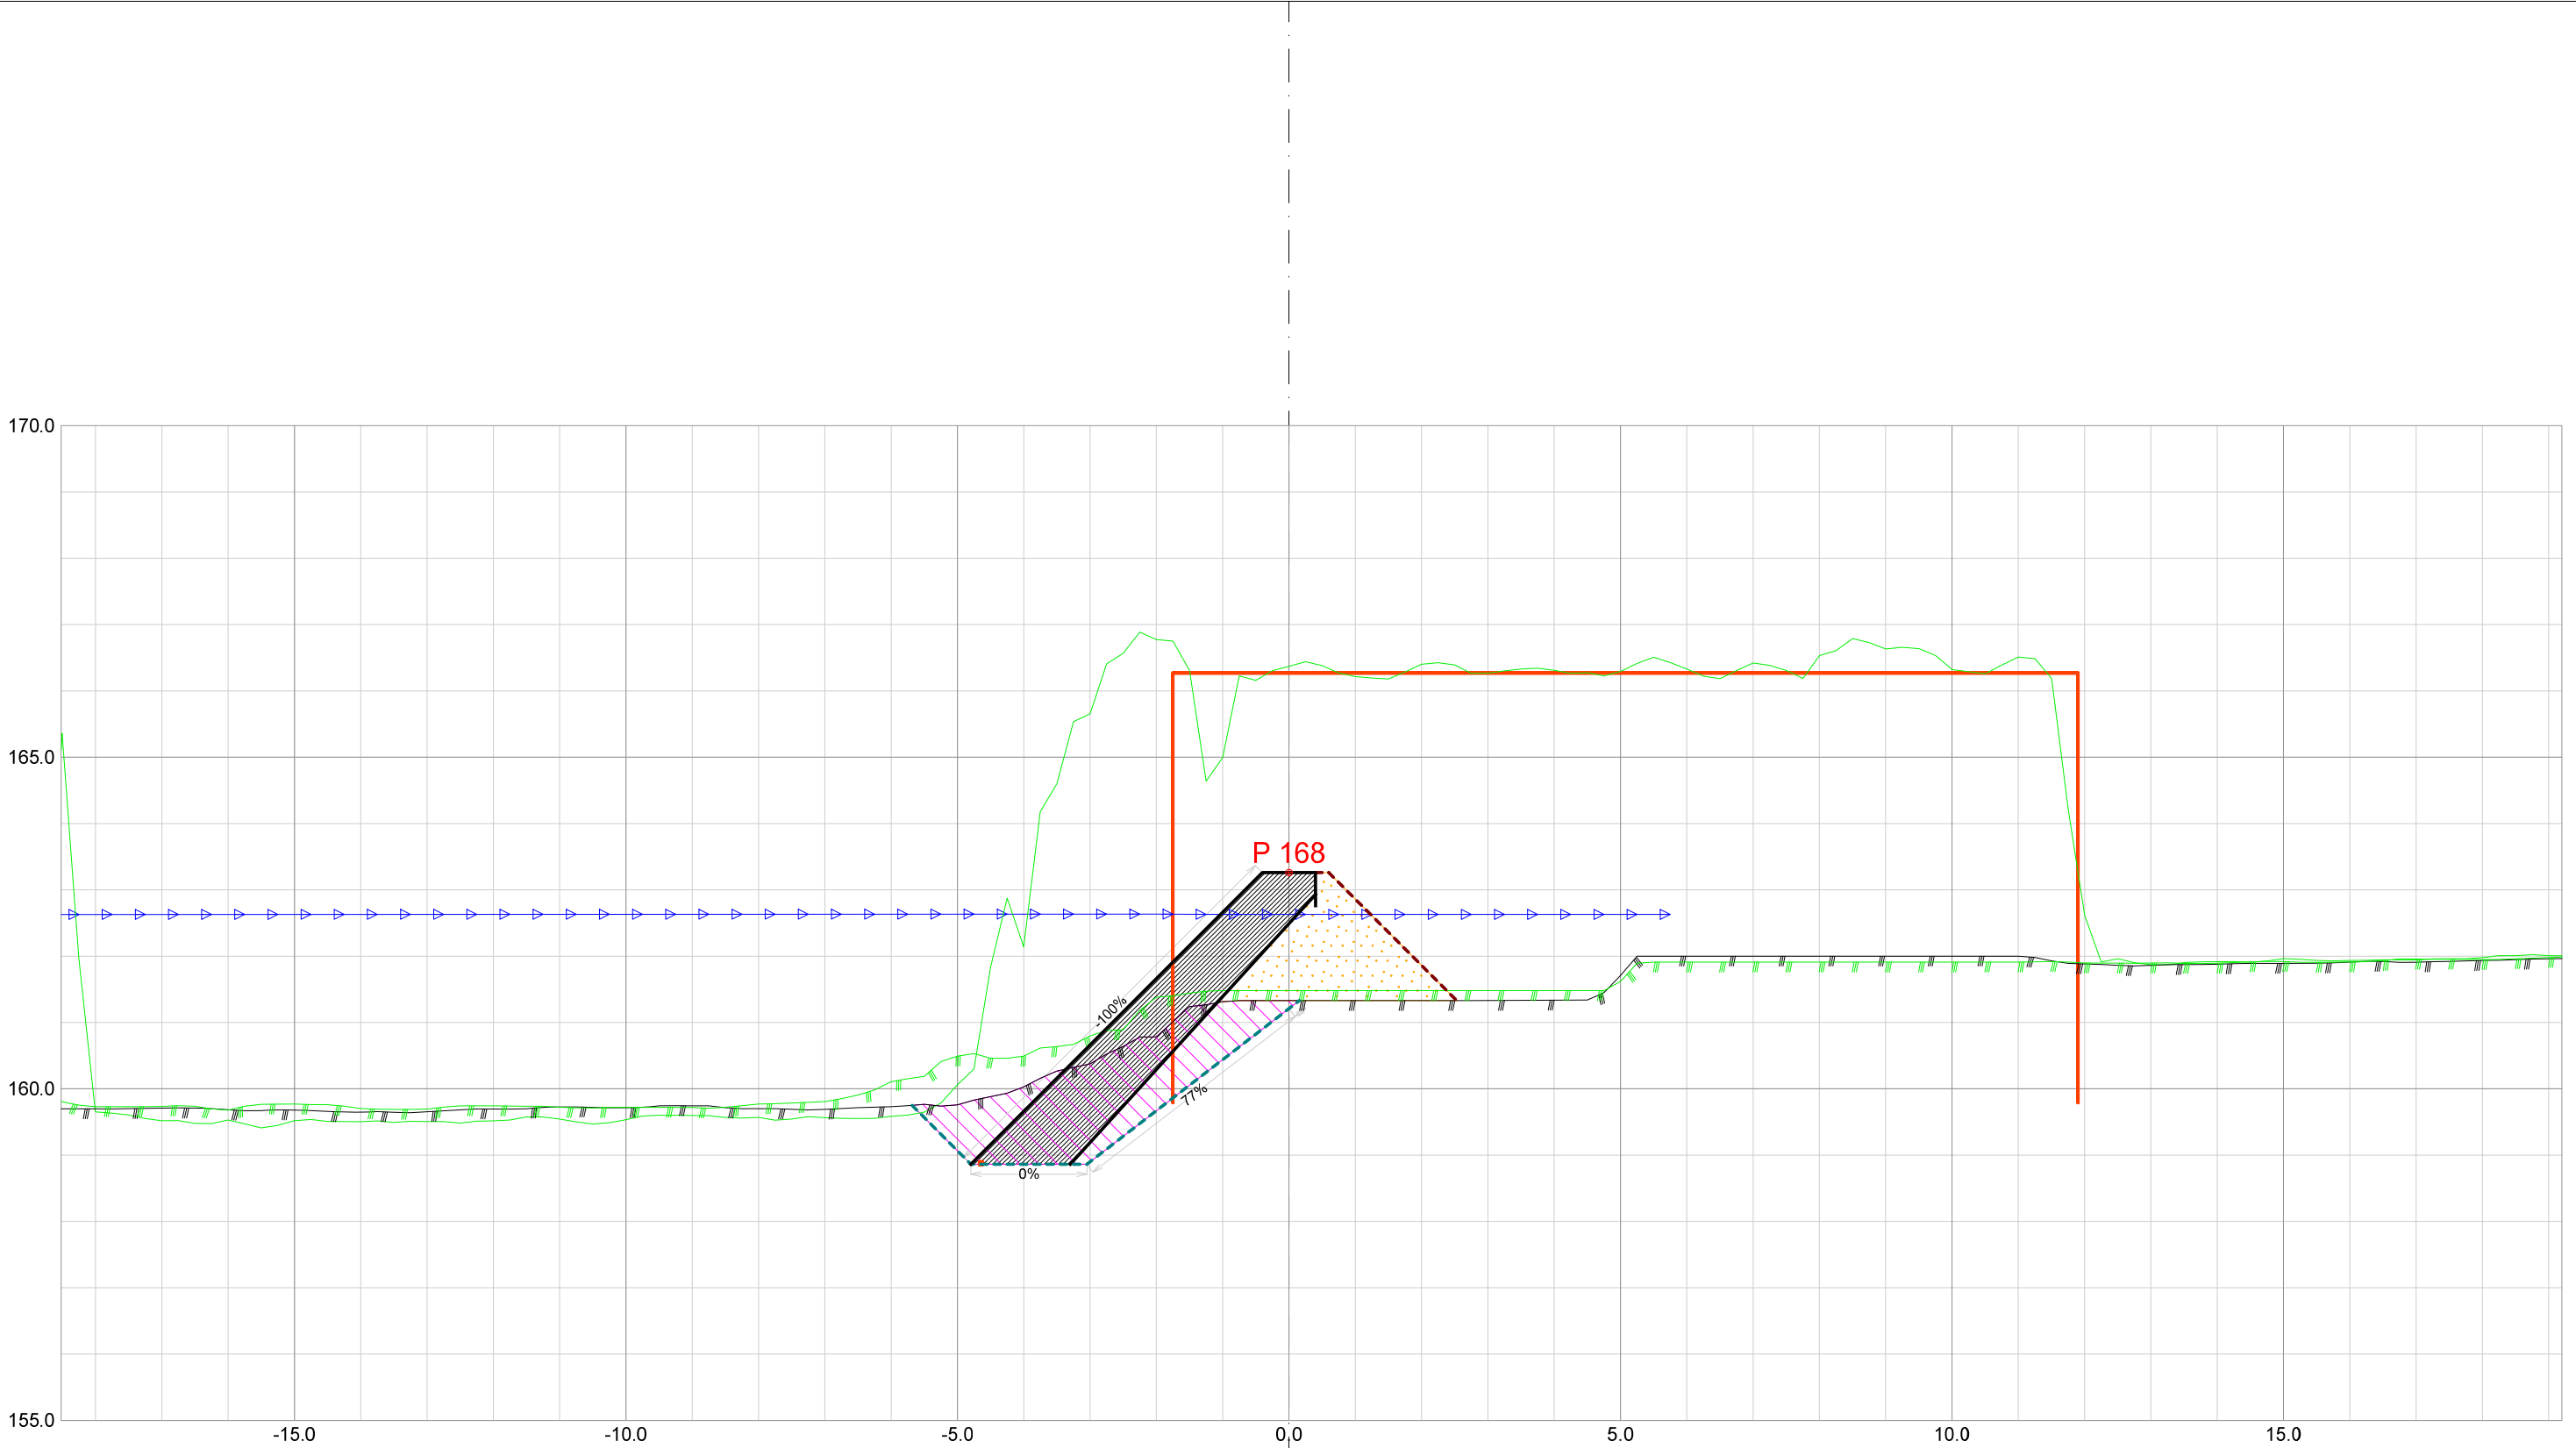


Forprosjekt Rukkedøla						
Kommune Nesbyen				Fylke Buskerud		
Dato 21.11.2025	Konstr./tegnet		Godkjent	Målestokk/Format 1:100 /A3		NVE Norges vassdrags- og energidirektorat
Inngrepsnummer Flomsikring Nesbyen						
Tverrprofiler Forprosjekt Rukkedøla Sørsiden, nedstr Hajem bru					Vassdr. nr. 012.CCZ	
					301	

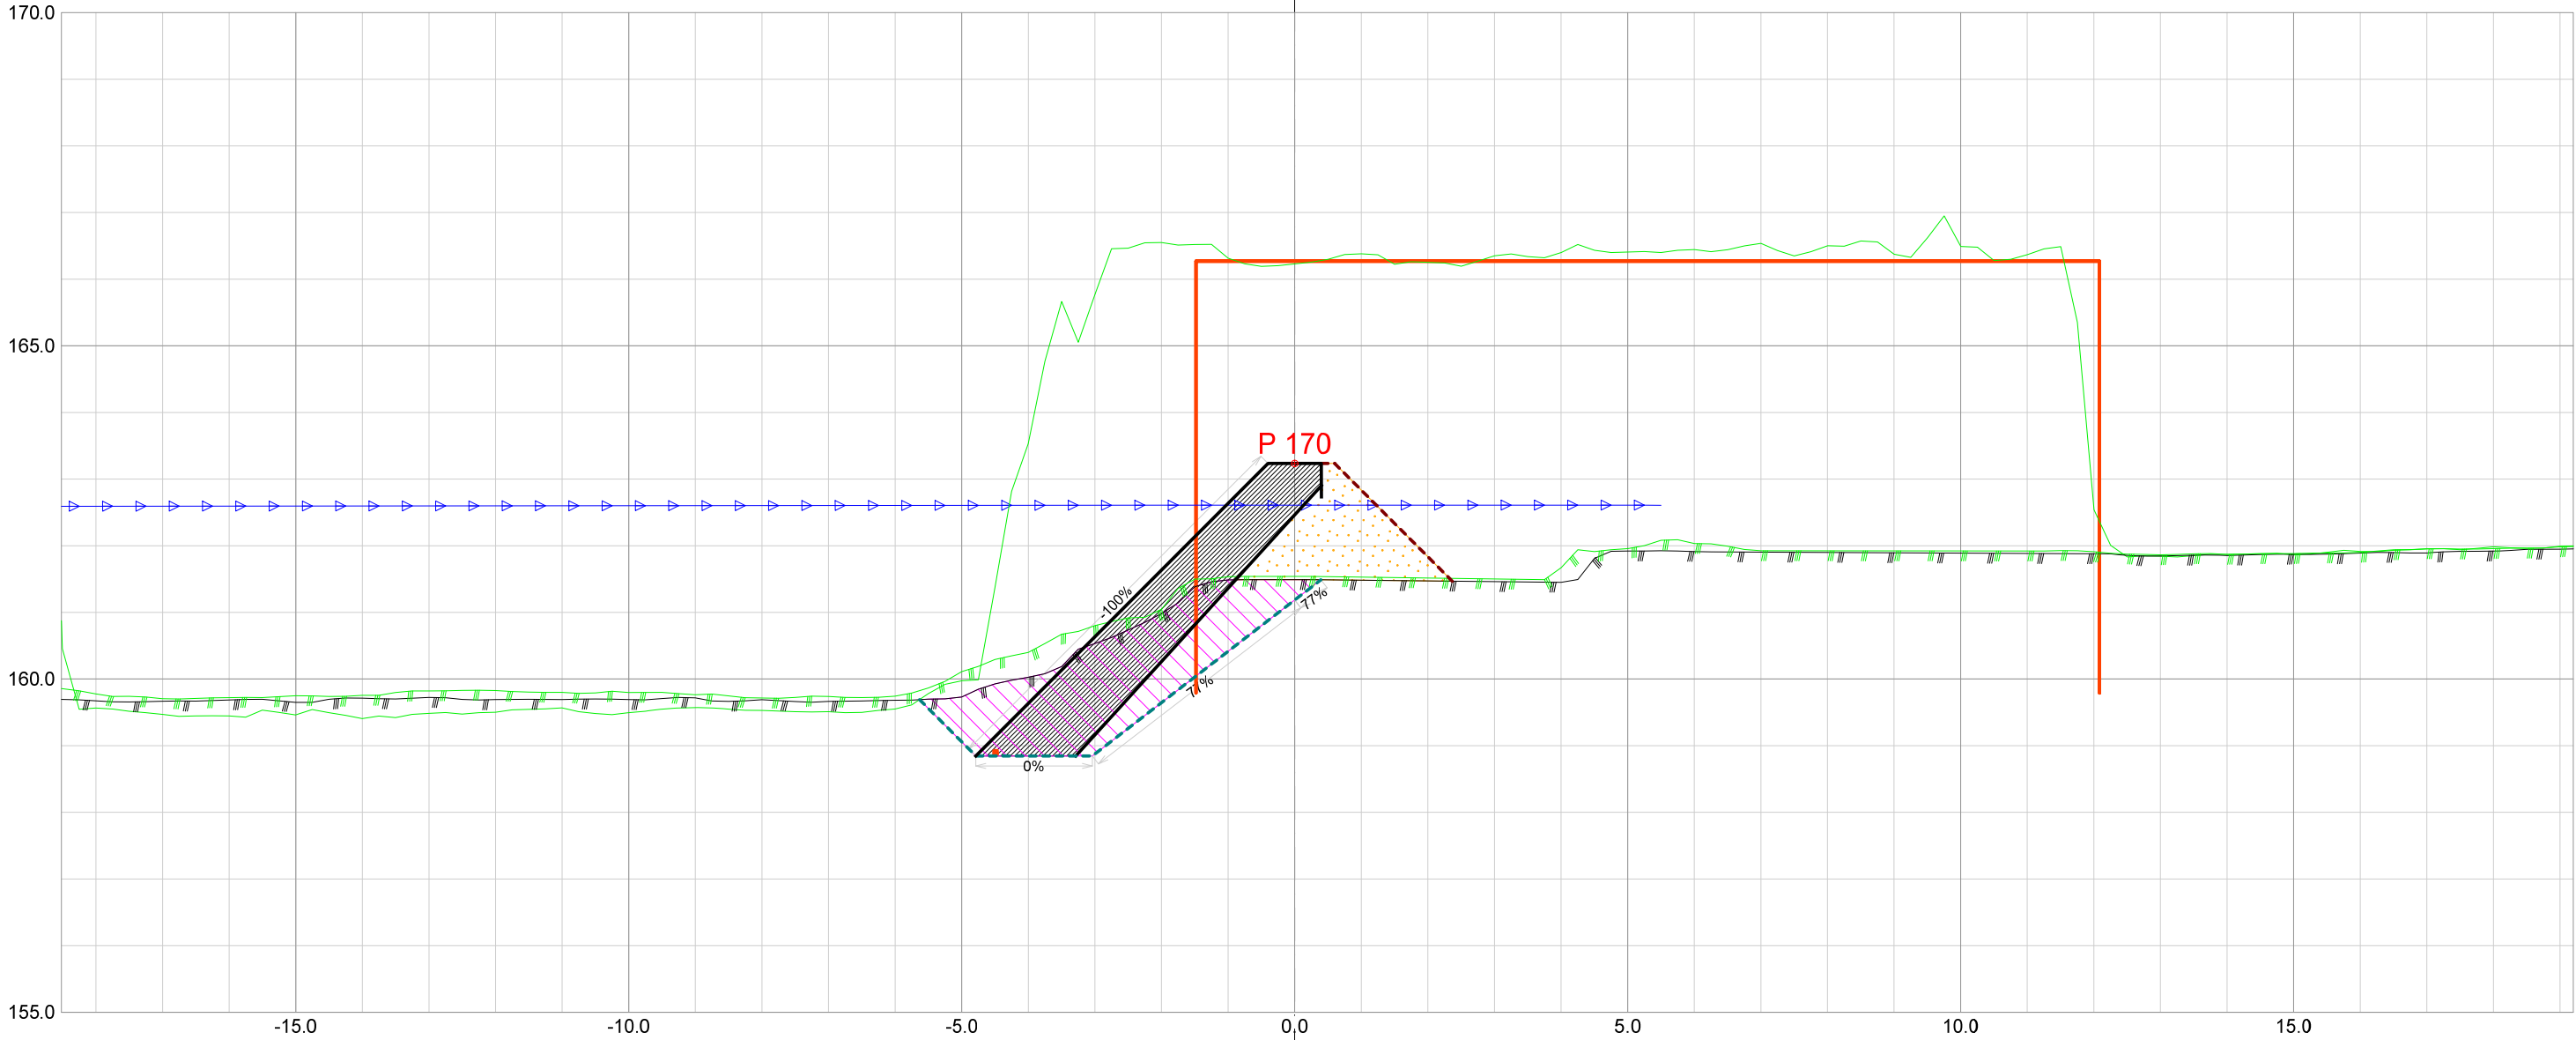


Forprosjekt Rukkedøla						
Kommune Nesbyen				Fylke Buskerud		
Dato 21.11.2025	Konstr./tegnet		Godkjent	Målestokk/Format		NVE Norges vassdrags- og energidirektorat
Inngrepsnummer			1:100 /A3			
Flomsikring Nesbyen				Vassdr. nr. 012.CCZ		
Tverrprofiler Forprosjekt Rukkedøla Sørsiden, nedstr Hajem bru				301		

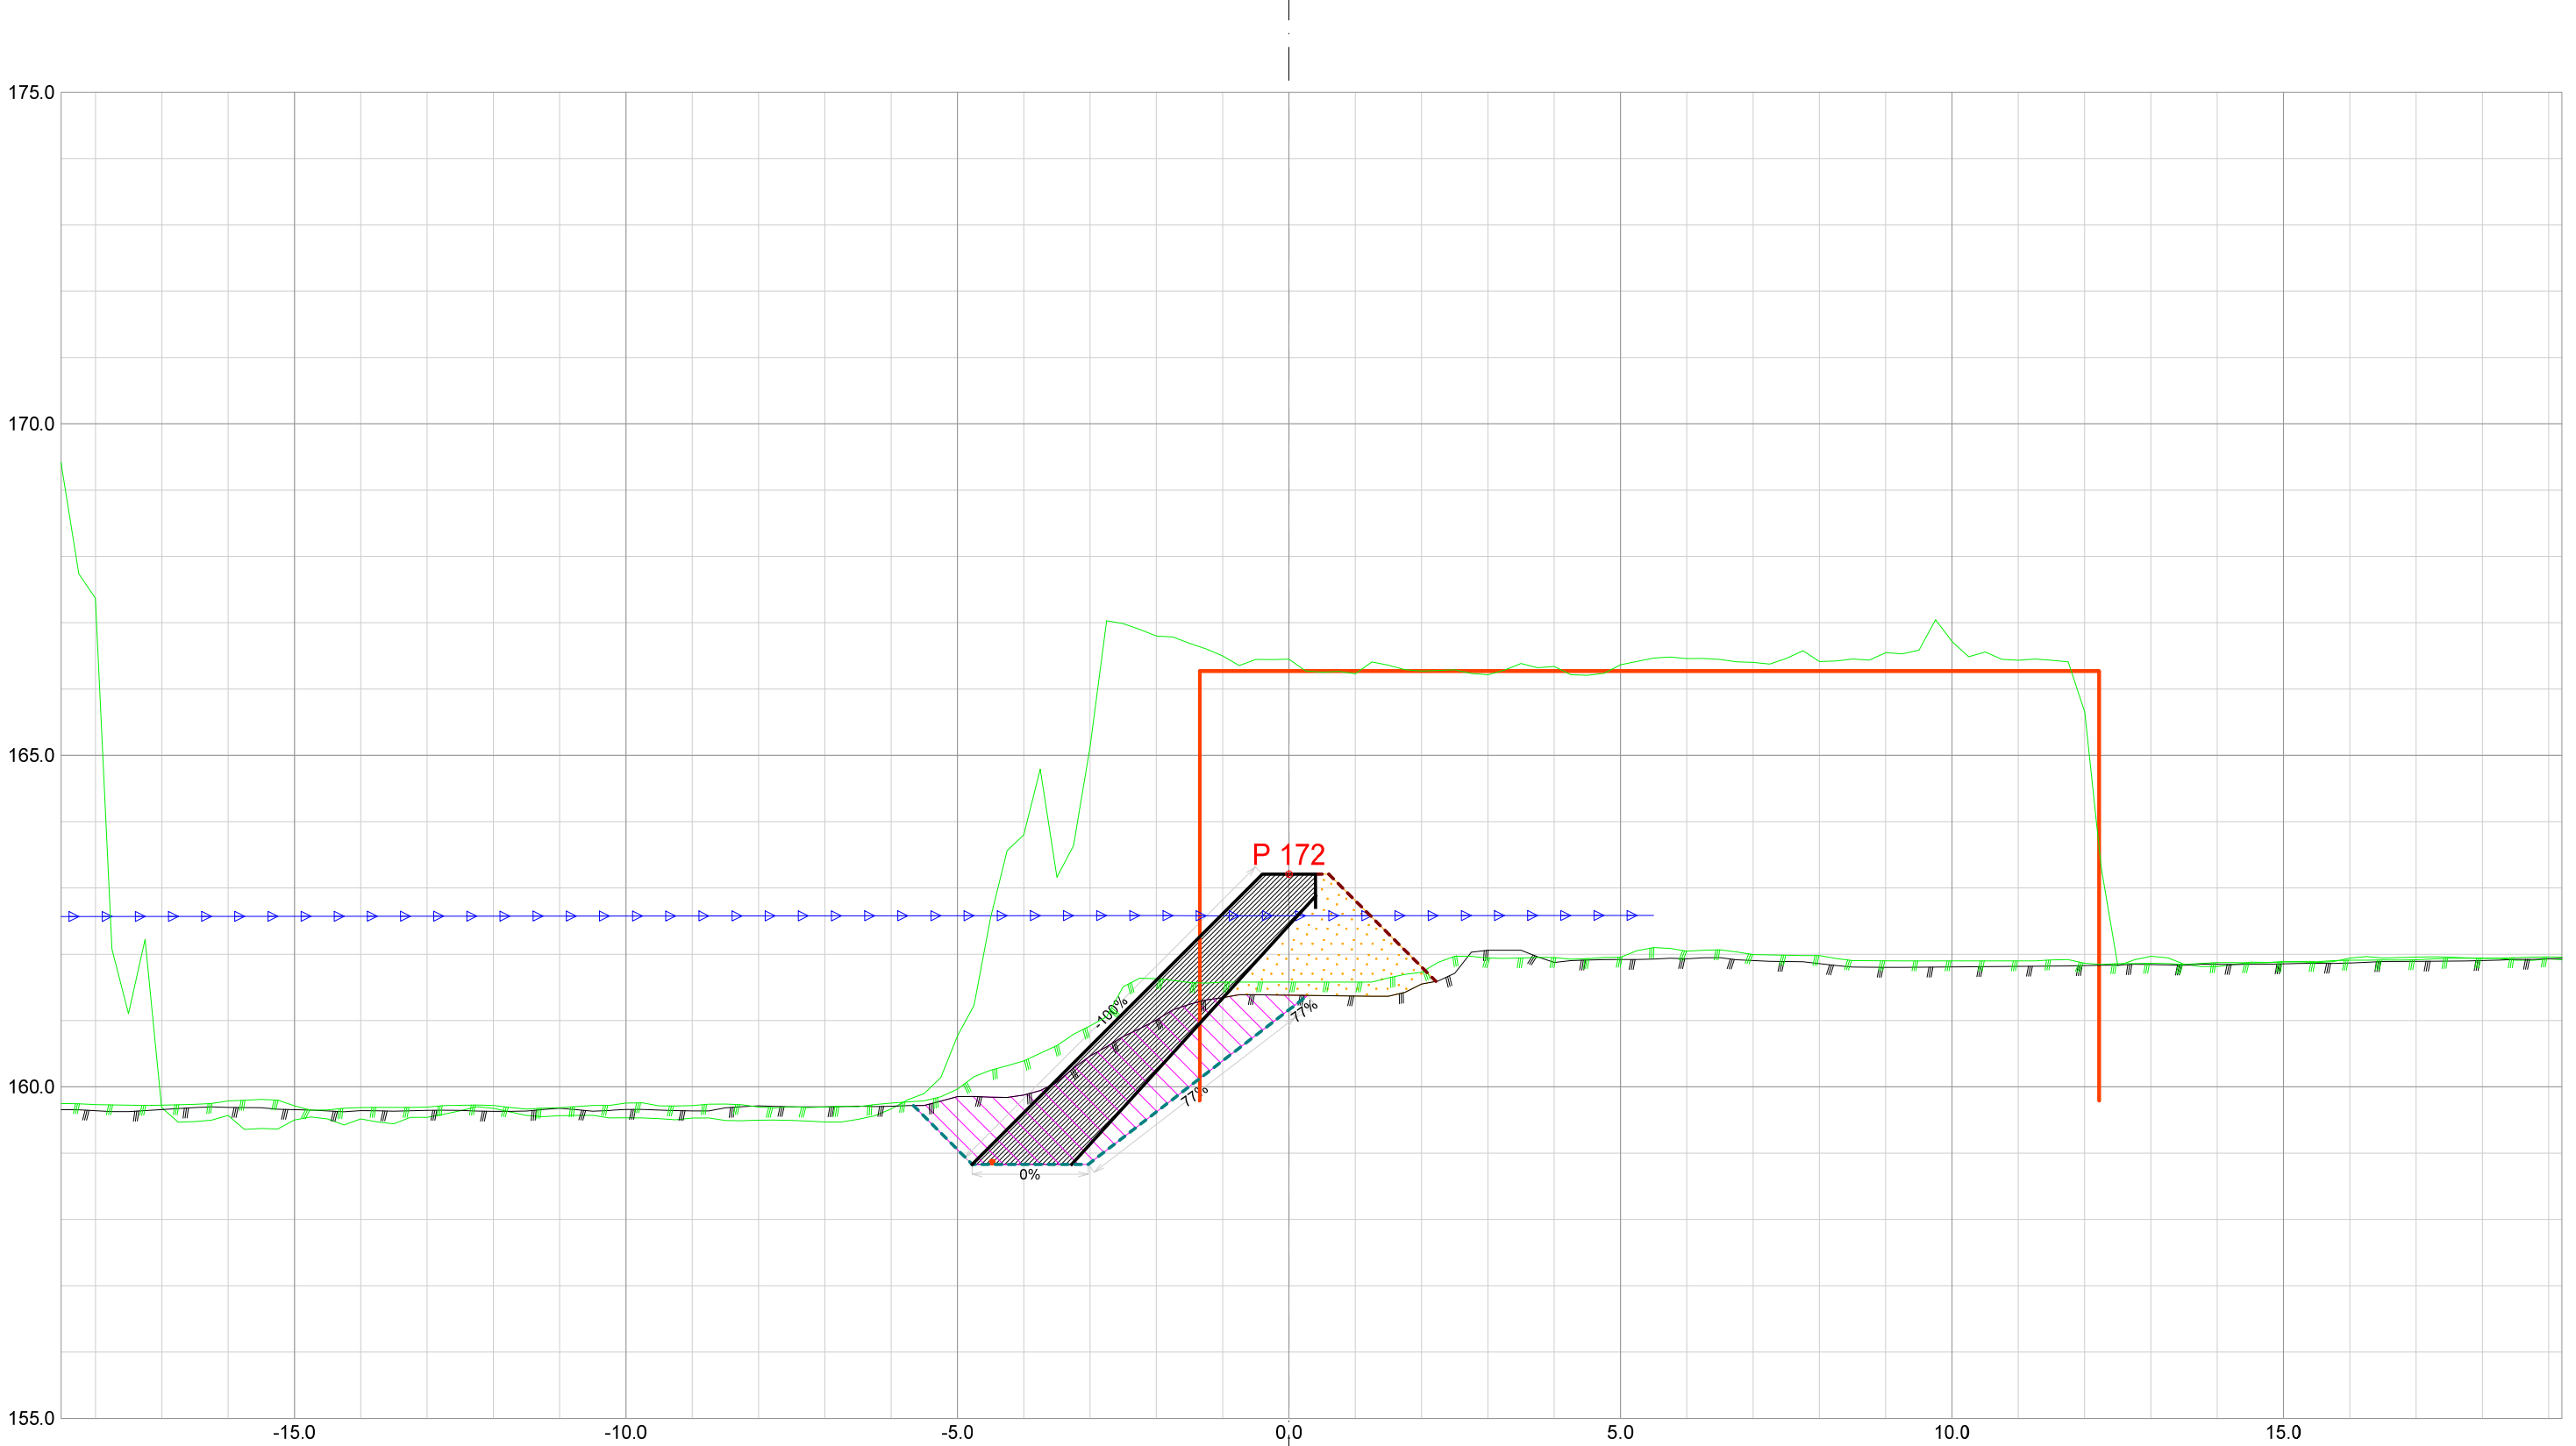


Forprosjekt Rukkedøla						
Kommune Nesbyen				Fylke Buskerud		
Dato 21.11.2025	Konstr./tegnet		Godkjent	Målestokk/Format 1:100 /A3		NVE Norges vassdrags- og energidirektorat
Inngrepsnummer Flomsikring Nesbyen						
Tverrprofiler Forprosjekt Rukkedøla Sørsiden, nedstr Hajem bru					Vassdr. nr. 012.CCZ	
					301	

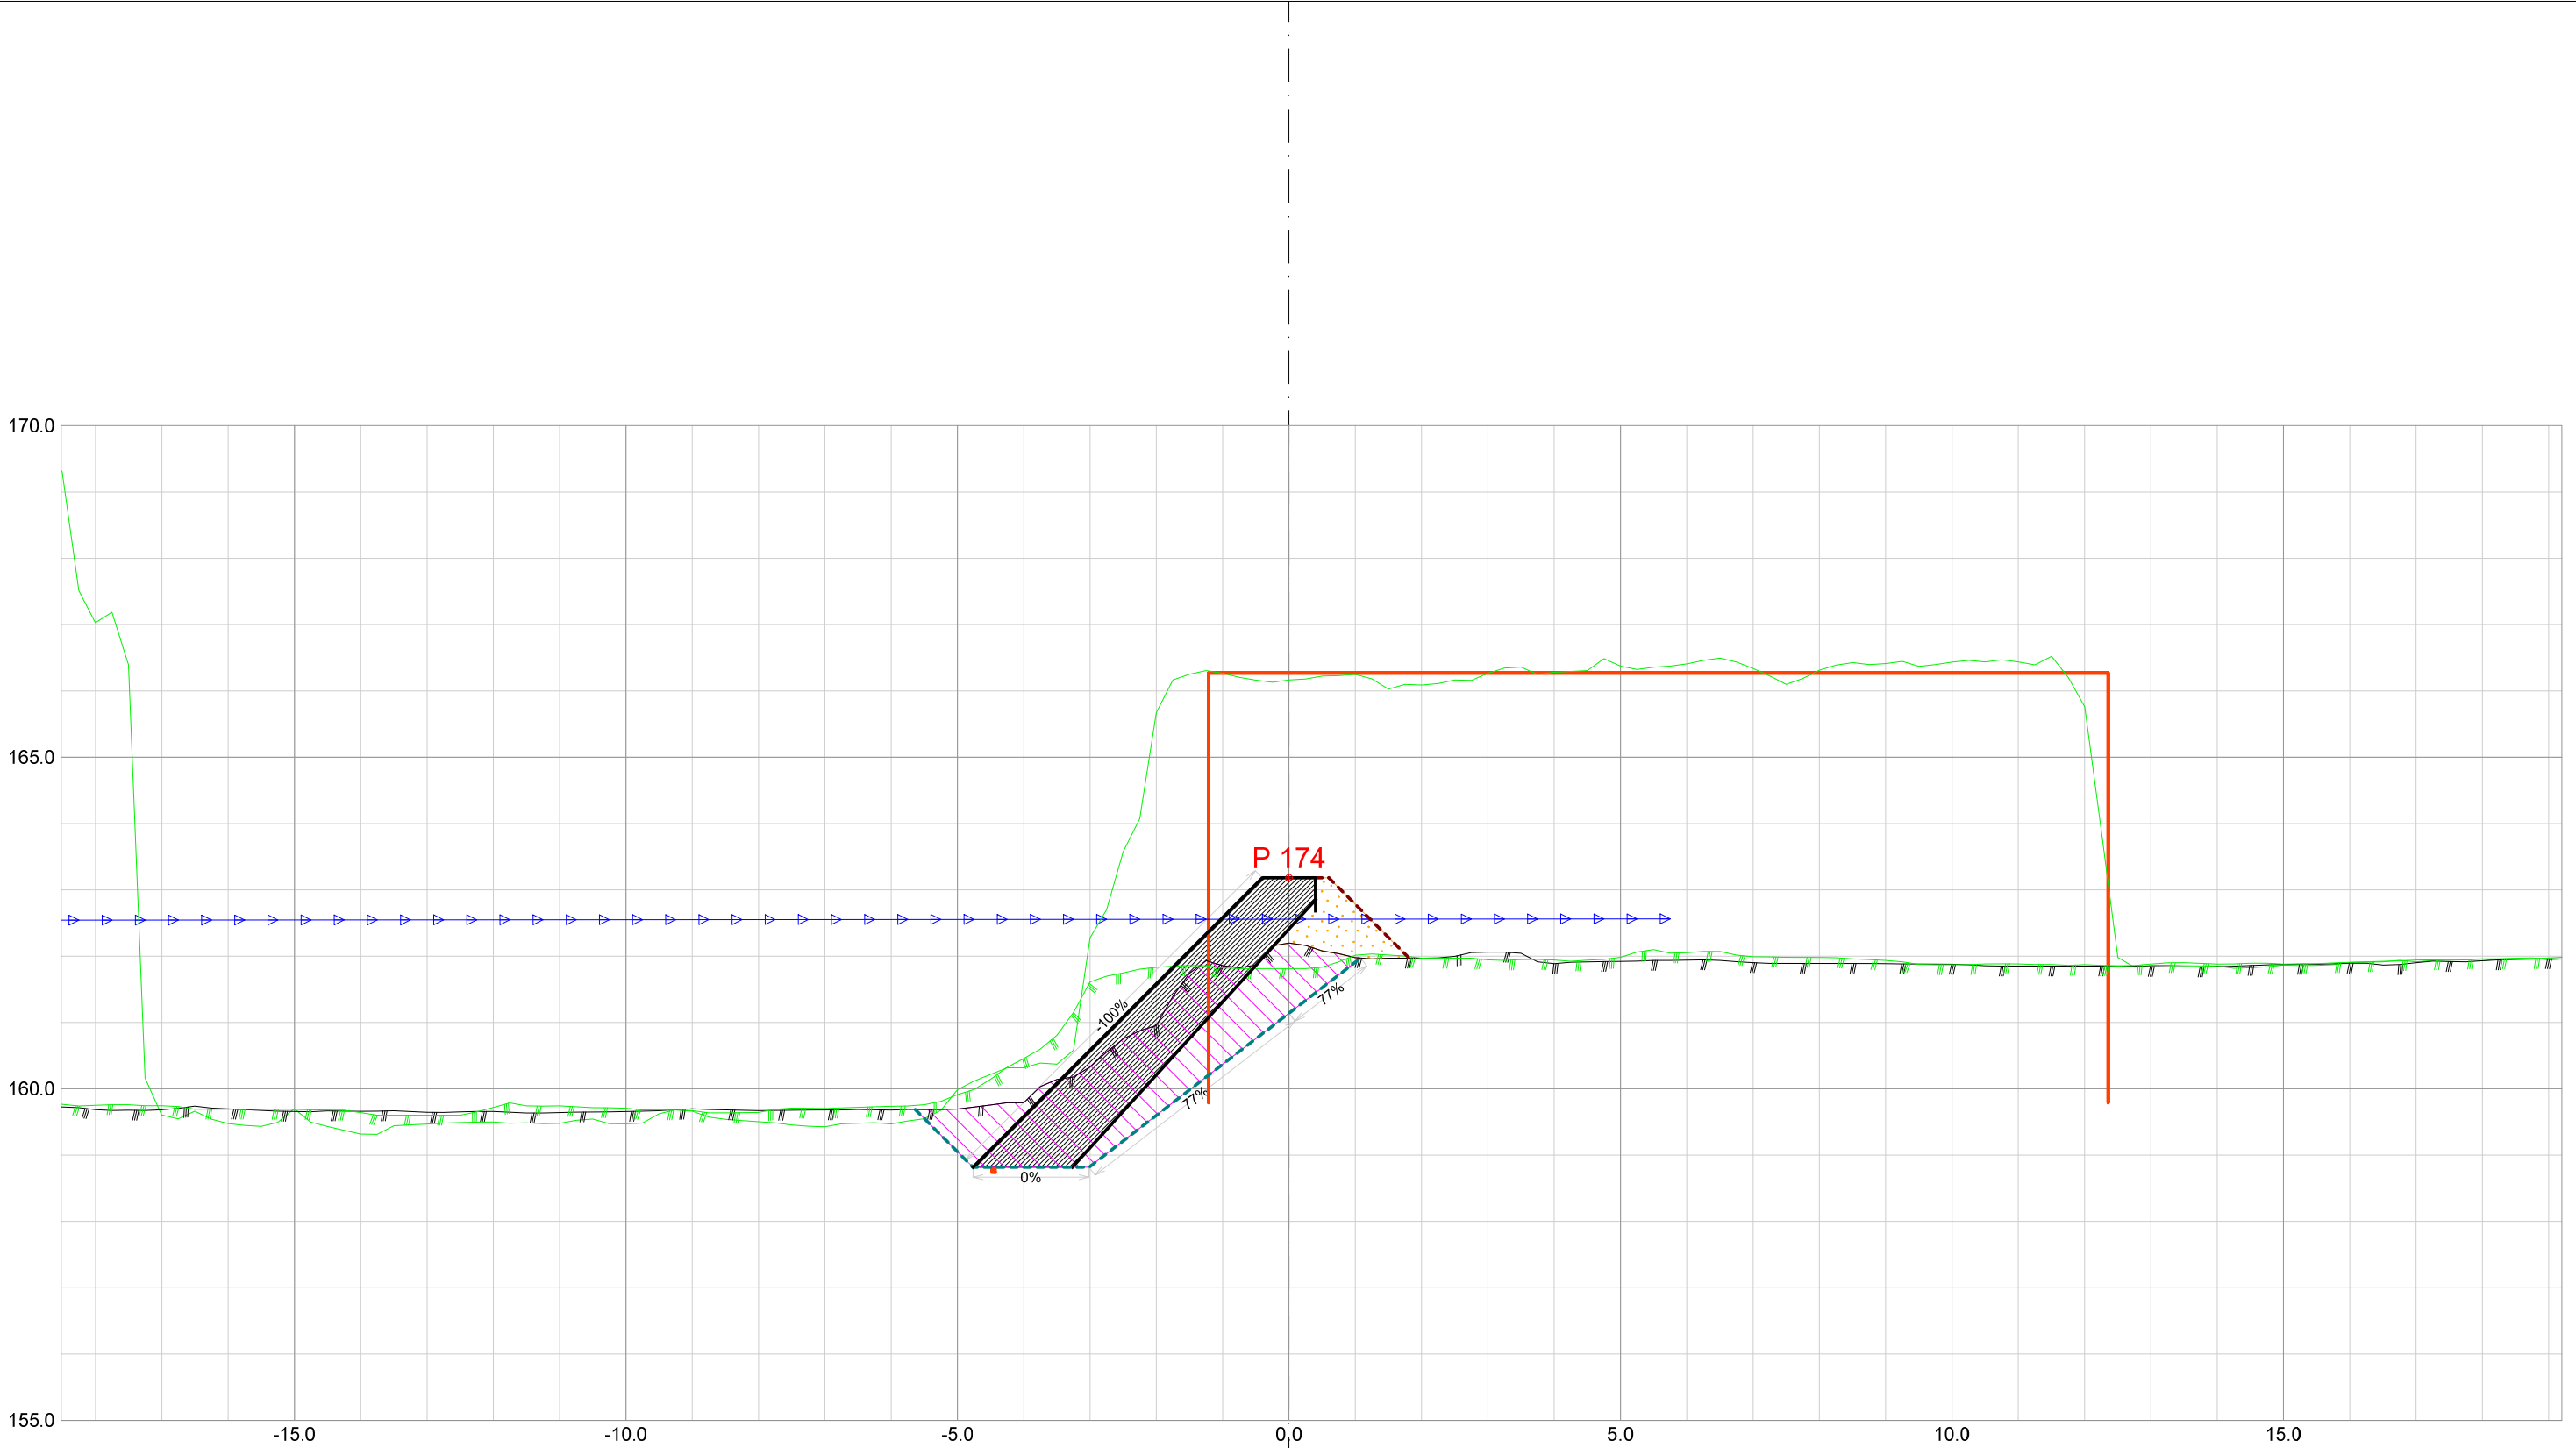


Forprosjekt Rukkedøla						
Kommune Nesbyen				Fylke Buskerud		
Dato 21.11.2025	Konstr./tegnet		Godkjent	Målestokk/Format 1:100 /A3		NVE Norges vassdrags- og energidirektorat
Inngrepsnummer Flomsikring Nesbyen						
Tverrprofiler Forprosjekt Rukkedøla Sørsiden, nedstr Hajem bru					Vassdr. nr. 012.CCZ	
					301	

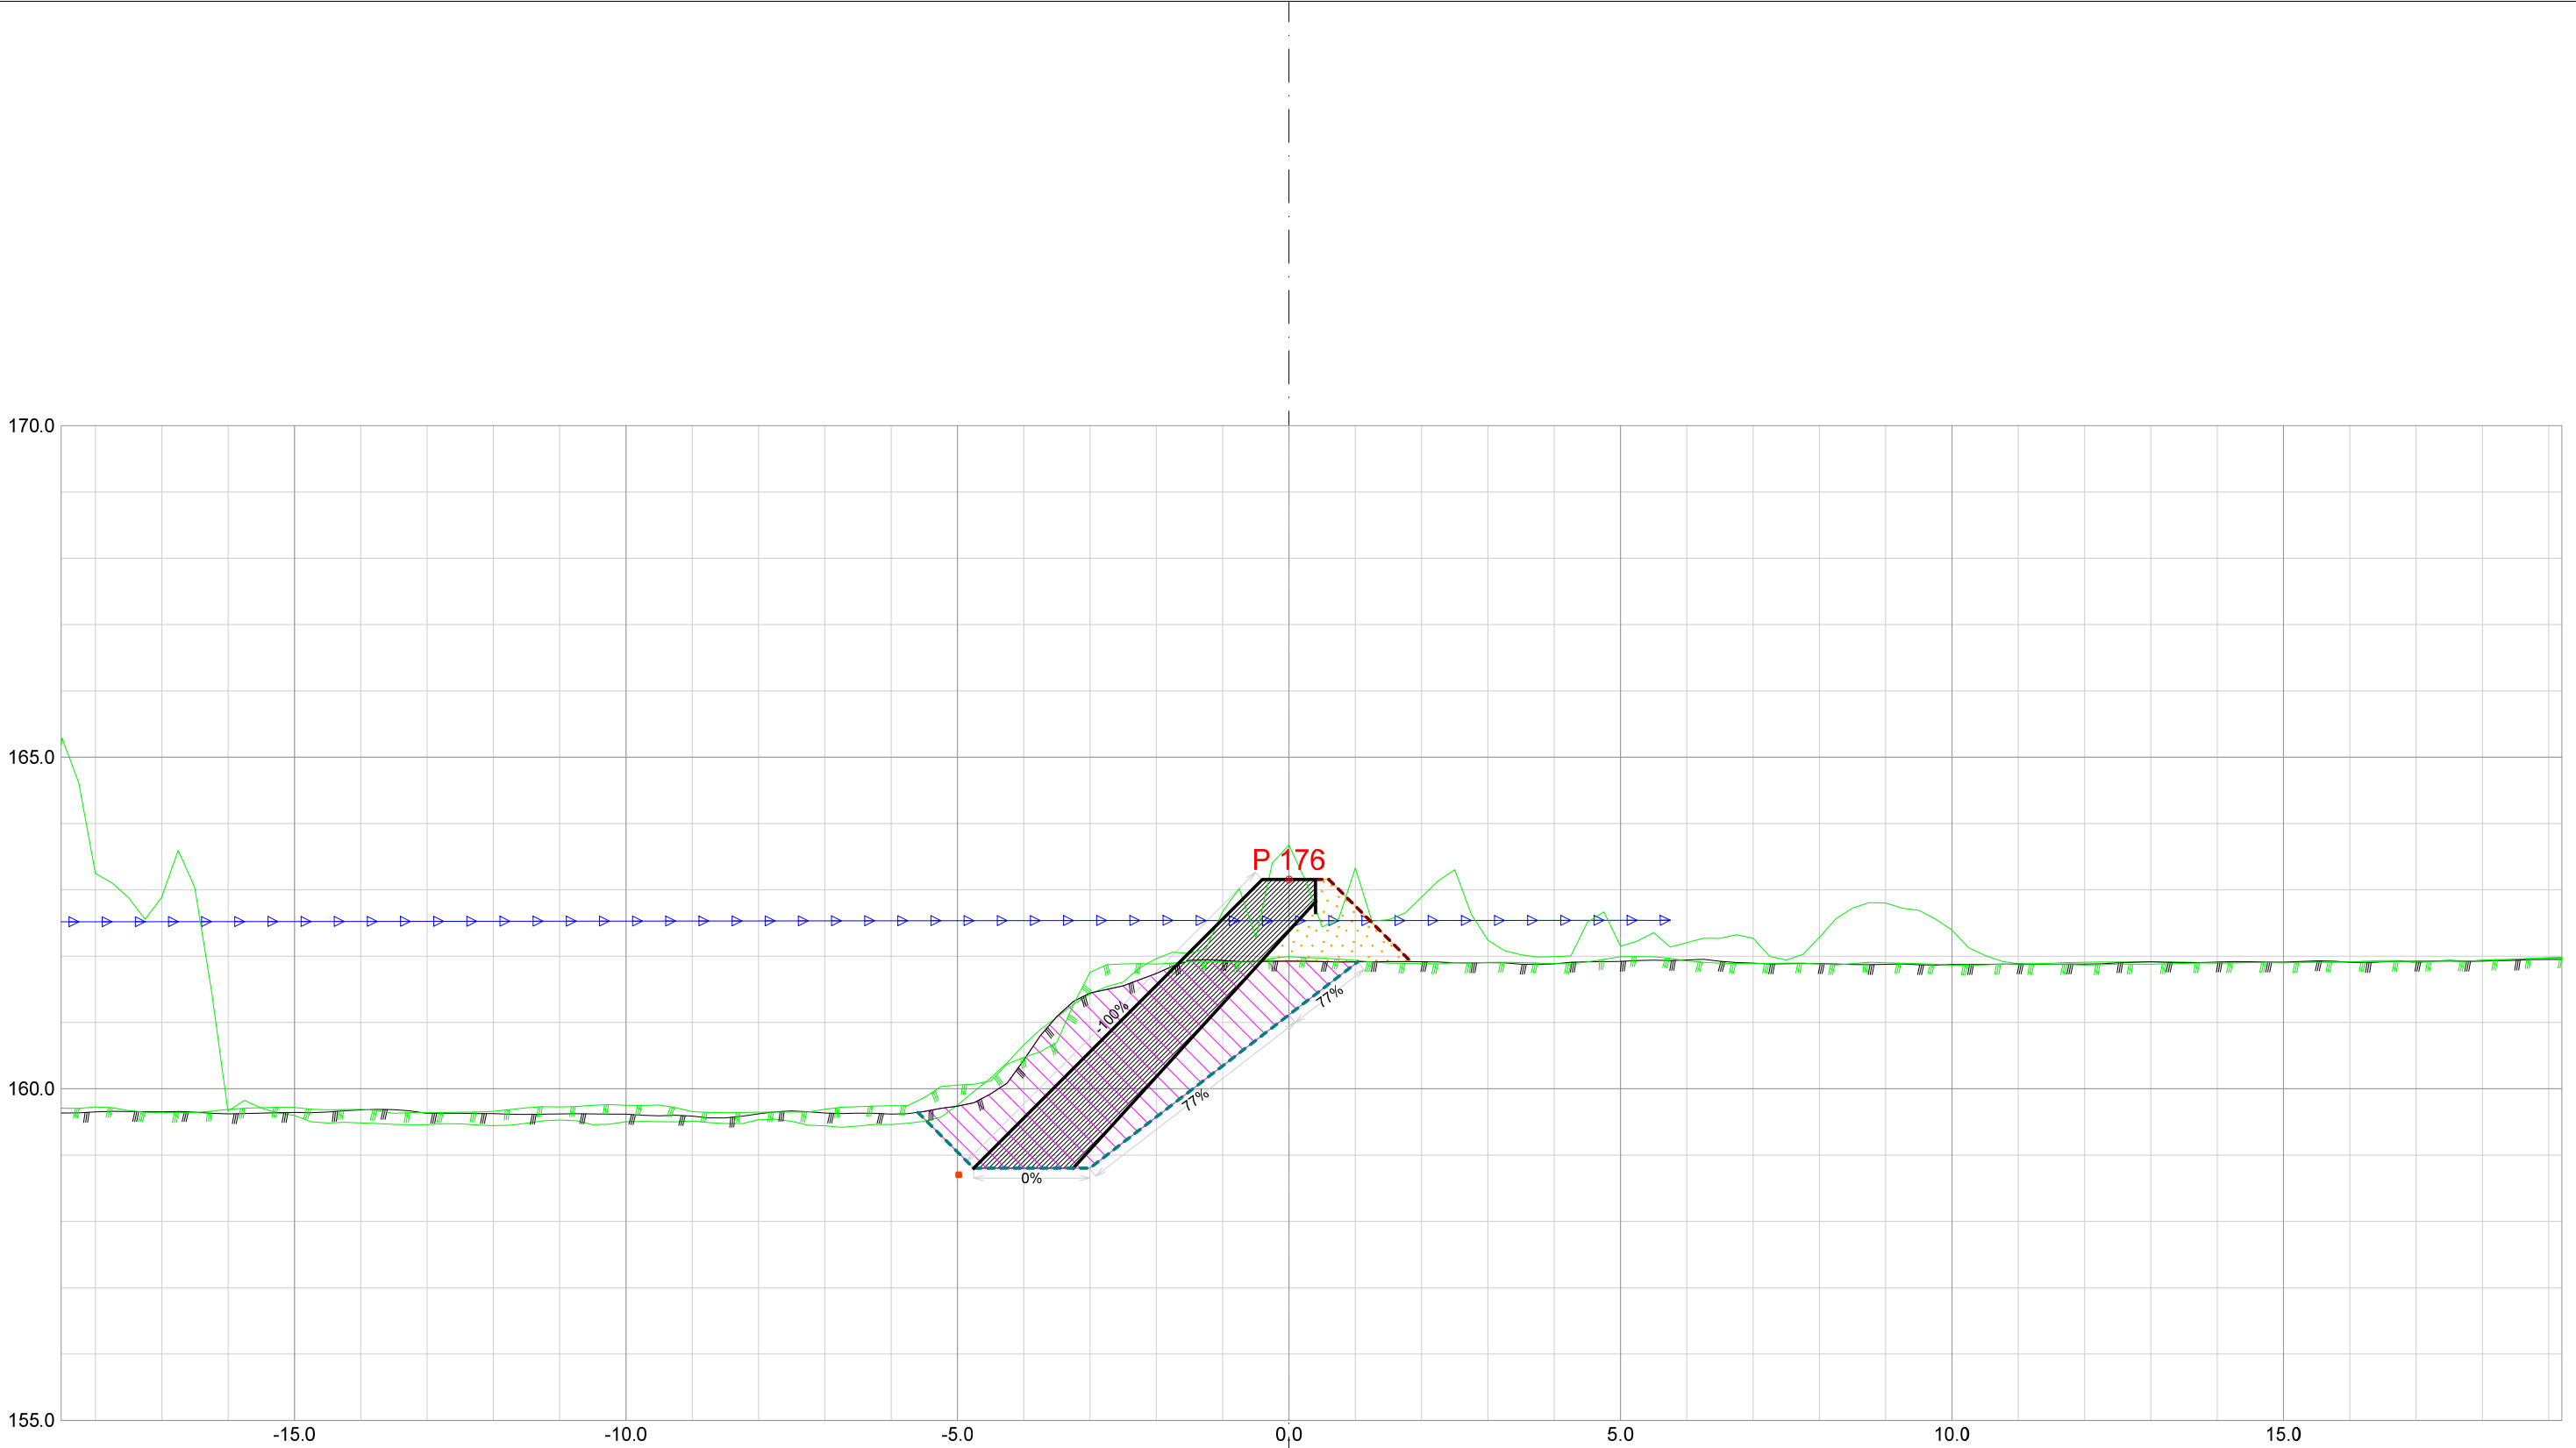


Forprosjekt Rukkedøla						
Kommune Nesbyen				Fylke Buskerud		
Dato 21.11.2025	Konstr./tegnet		Godkjent	Målestokk/Format		NVE Norges vassdrags- og energidirektorat
Inngrepsnummer			1:100 /A3			
Flomsikring Nesbyen				Vassdr. nr. 012.CCZ		
Tverrprofiler Forprosjekt Rukkedøla Sørsiden, nedstr Hajem bru				301		

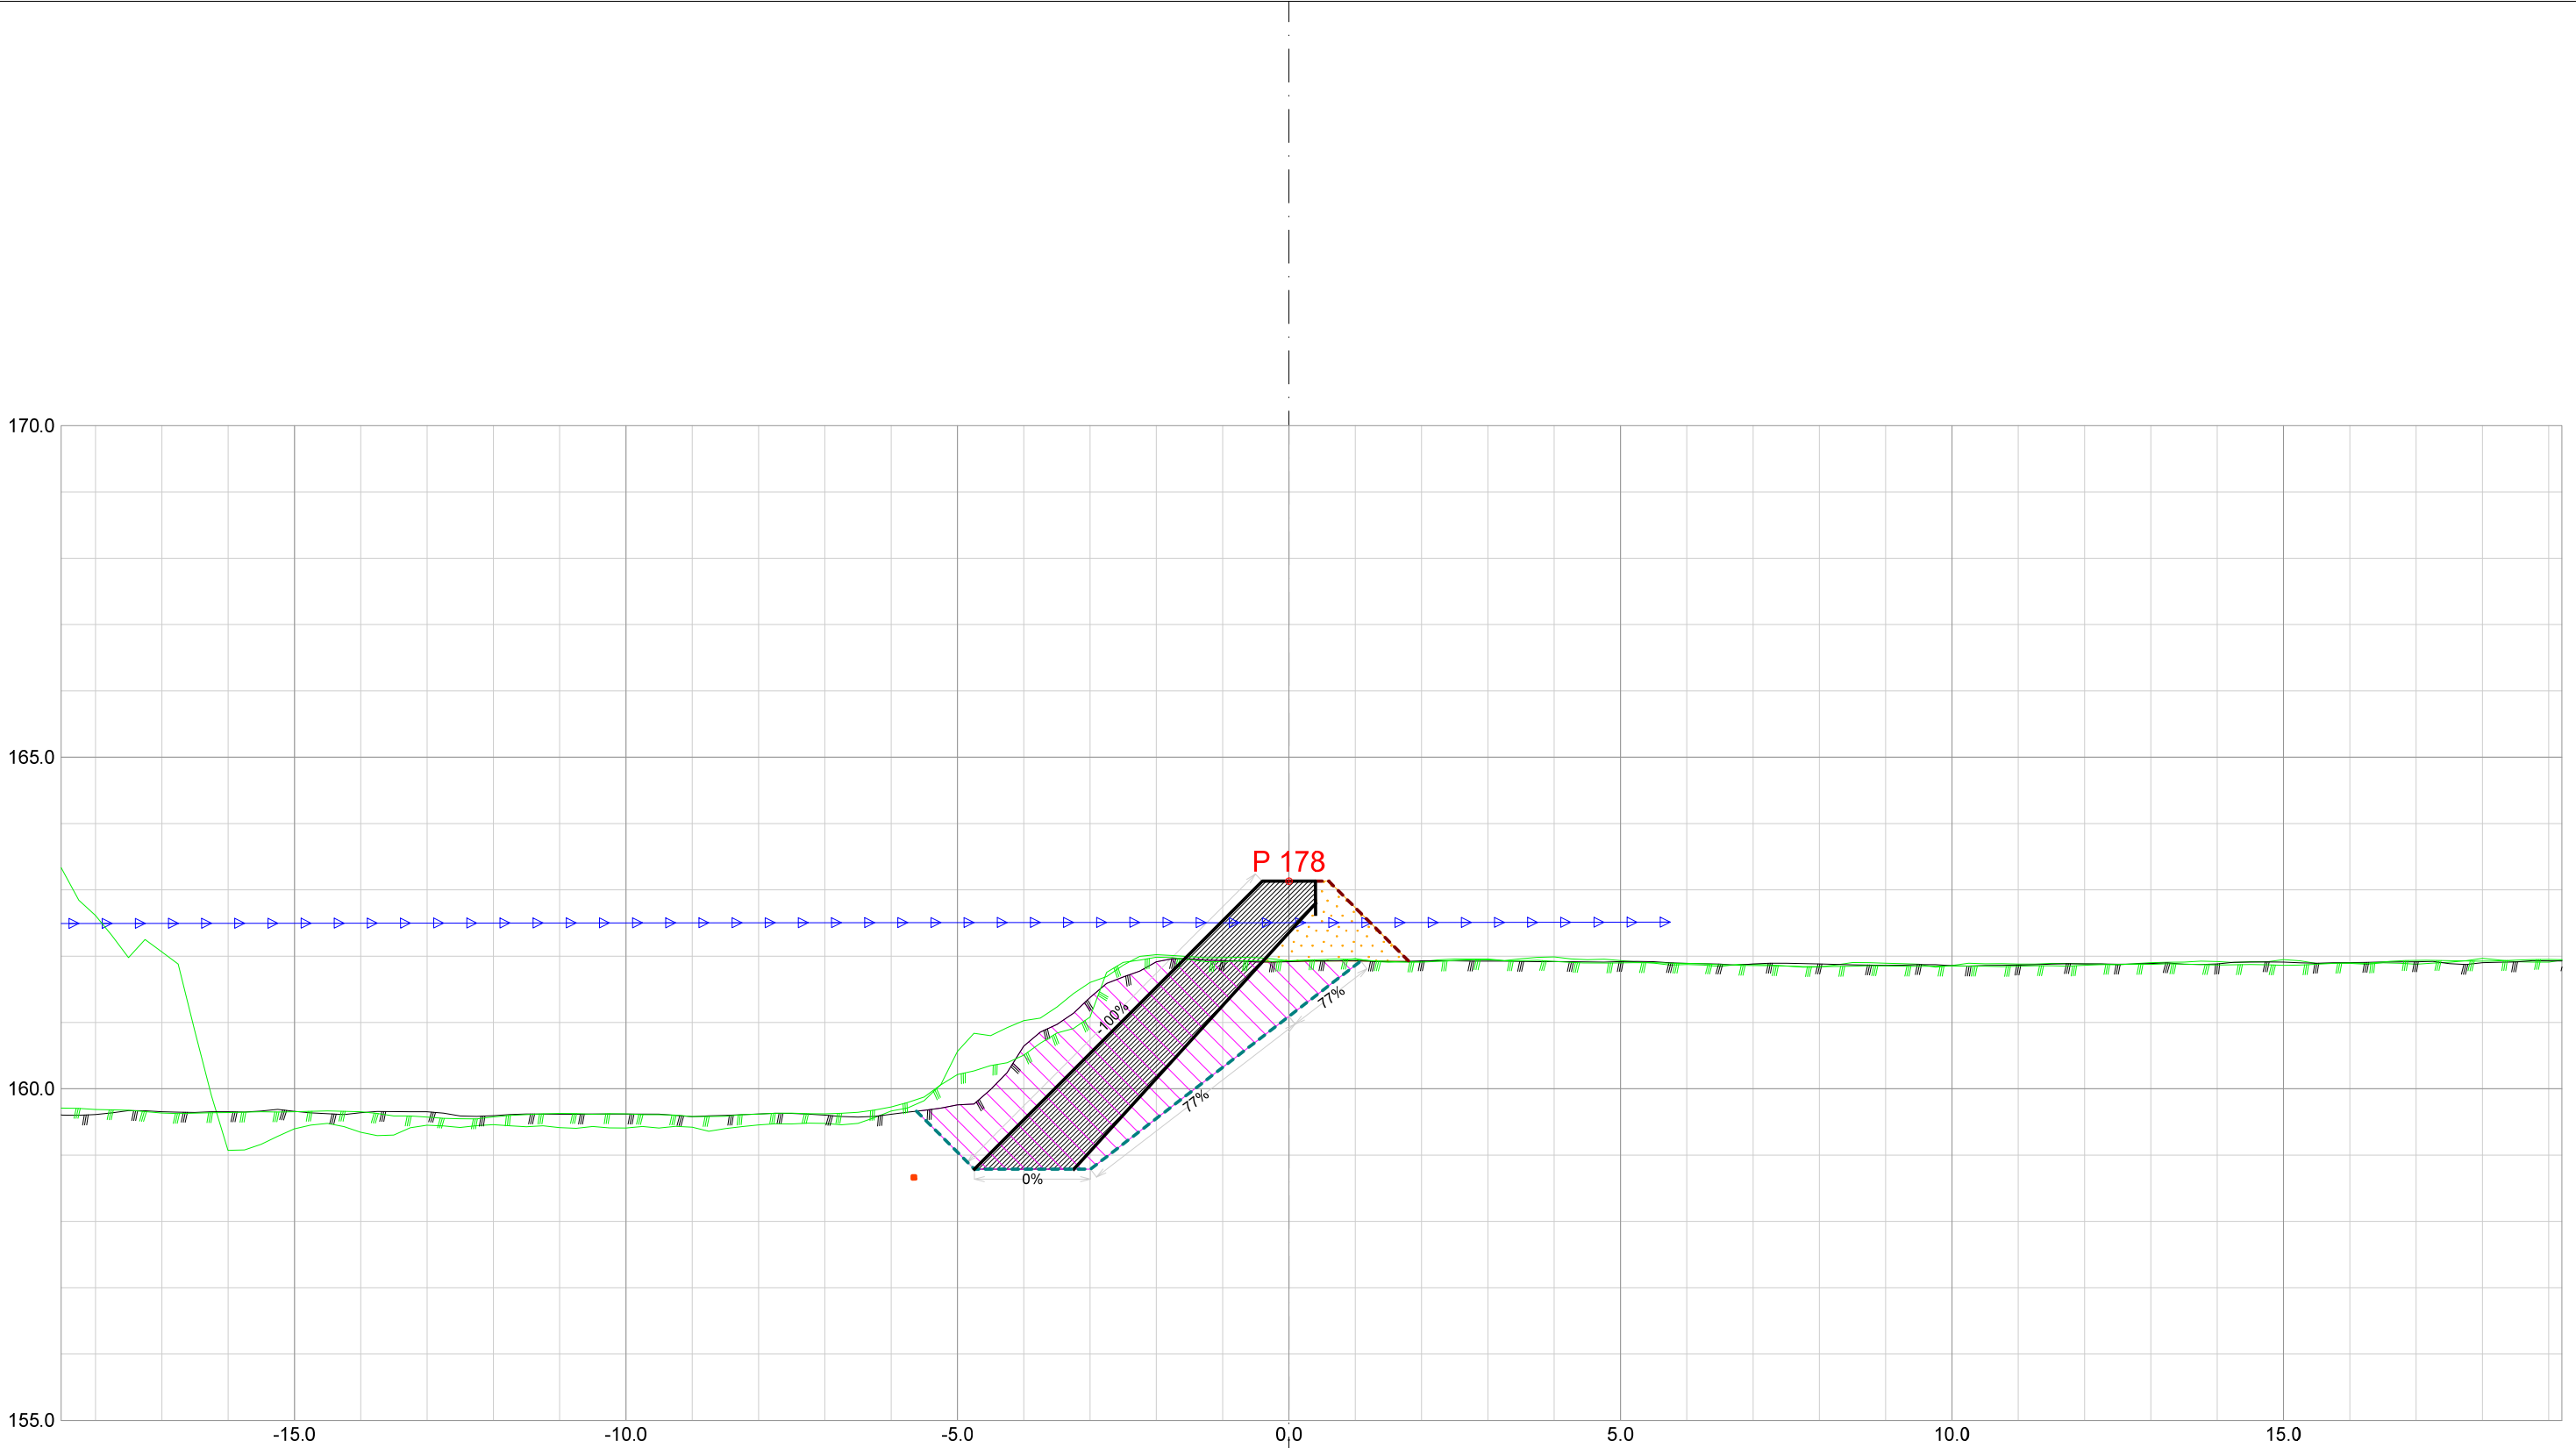


Forprosjekt Rukkedøla					
Kommune Nesbyen			Fylke Buskerud		
Dato 21.11.2025	Konstr./tegnet	Godkjent	Målestokk/Format		NVE Norges vassdrags- og energidirektorat
Inngrepsnummer		1:100 /A3			
Flomsikring Nesbyen					
Tverrprofiler Forprosjekt Rukkedøla Sørsiden, nedstr Hajem bru			Vassdr. nr. 012.CCZ		
			301		

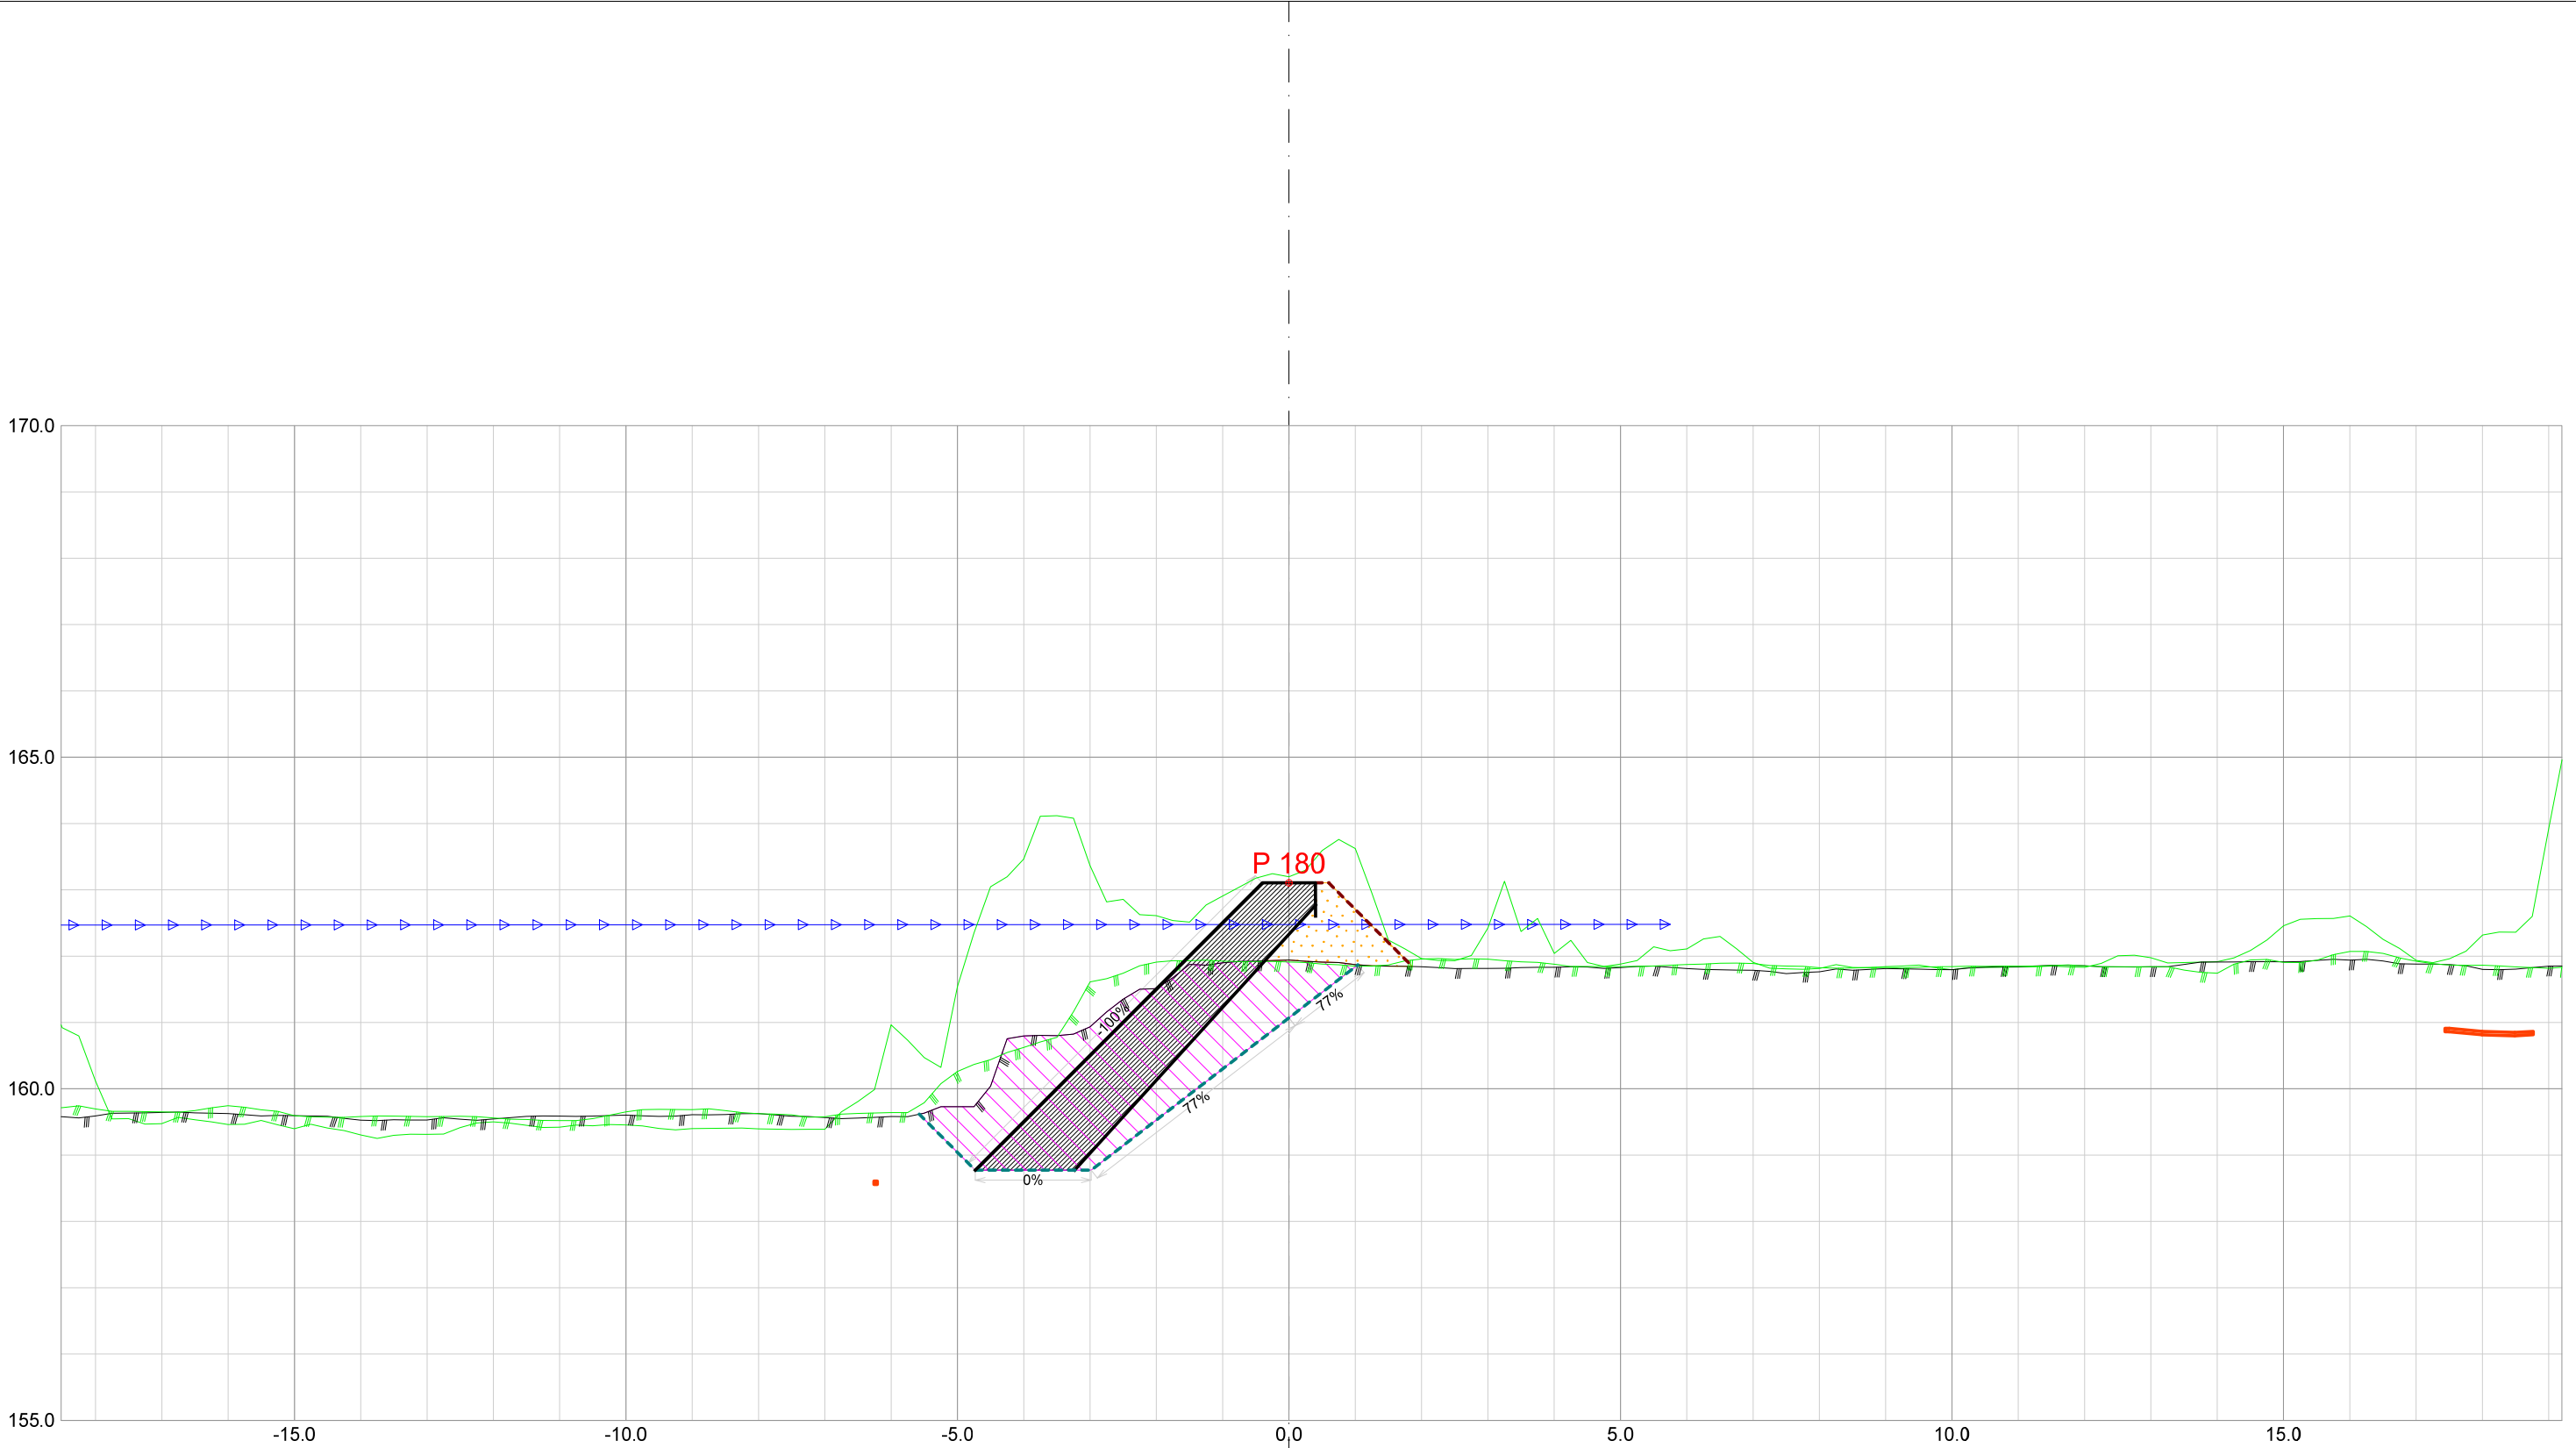


Forprosjekt Rukkedøla						
Kommune Nesbyen				Fylke Buskerud		
Dato 21.11.2025	Konstr./tegnet		Godkjent	Målestokk/Format 1:100 /A3		NVE Norges vassdrags- og energidirektorat
Inngrepsnummer Flomsikring Nesbyen						
Tverrprofiler Forprosjekt Rukkedøla Sørsiden, nedstr Hajem bru					Vassdr. nr. 012.CCZ	
					301	

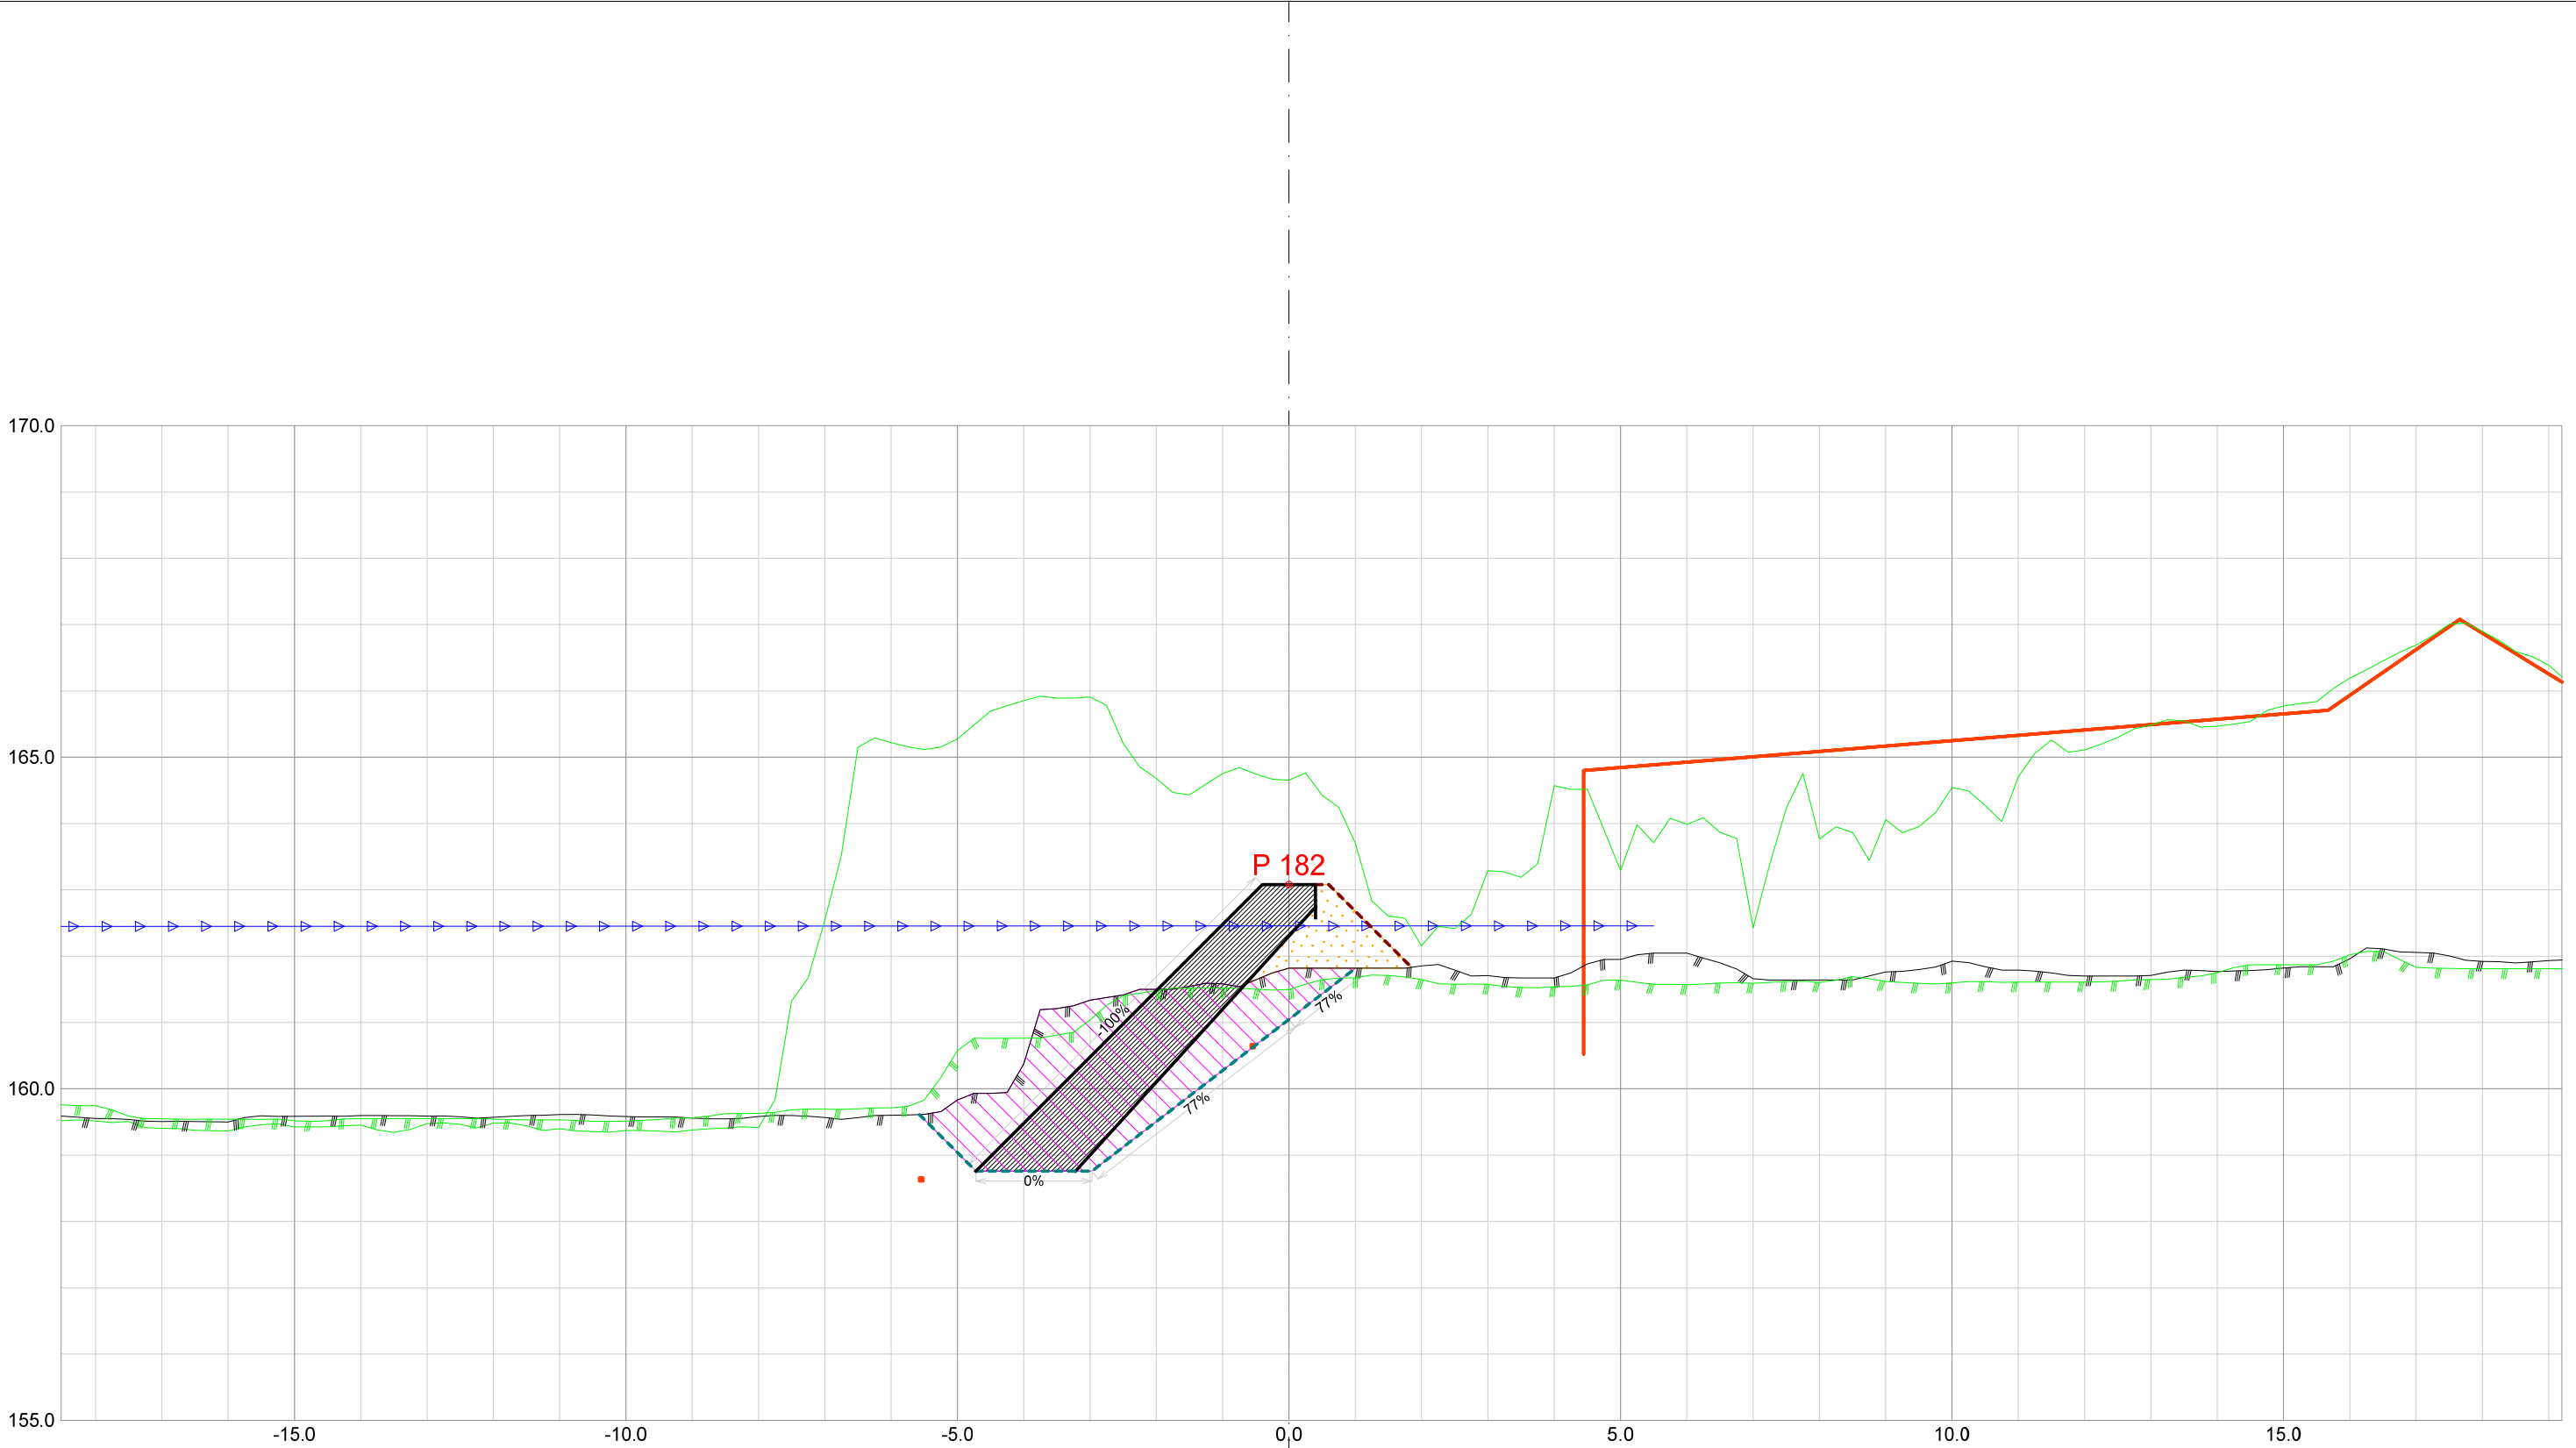


Forprosjekt Rukkedøla						
Kommune Nesbyen				Fylke Buskerud		
Dato 21.11.2025	Konstr./tegnet		Godkjent	Målestokk/Format 1:100 /A3		NVE Norges vassdrags- og energidirektorat
Inngrepsnummer Flomsikring Nesbyen						
Tverrprofiler Forprosjekt Rukkedøla Sørsiden, nedstr Hajem bru					Vassdr. nr. 012.CCZ	
					301	

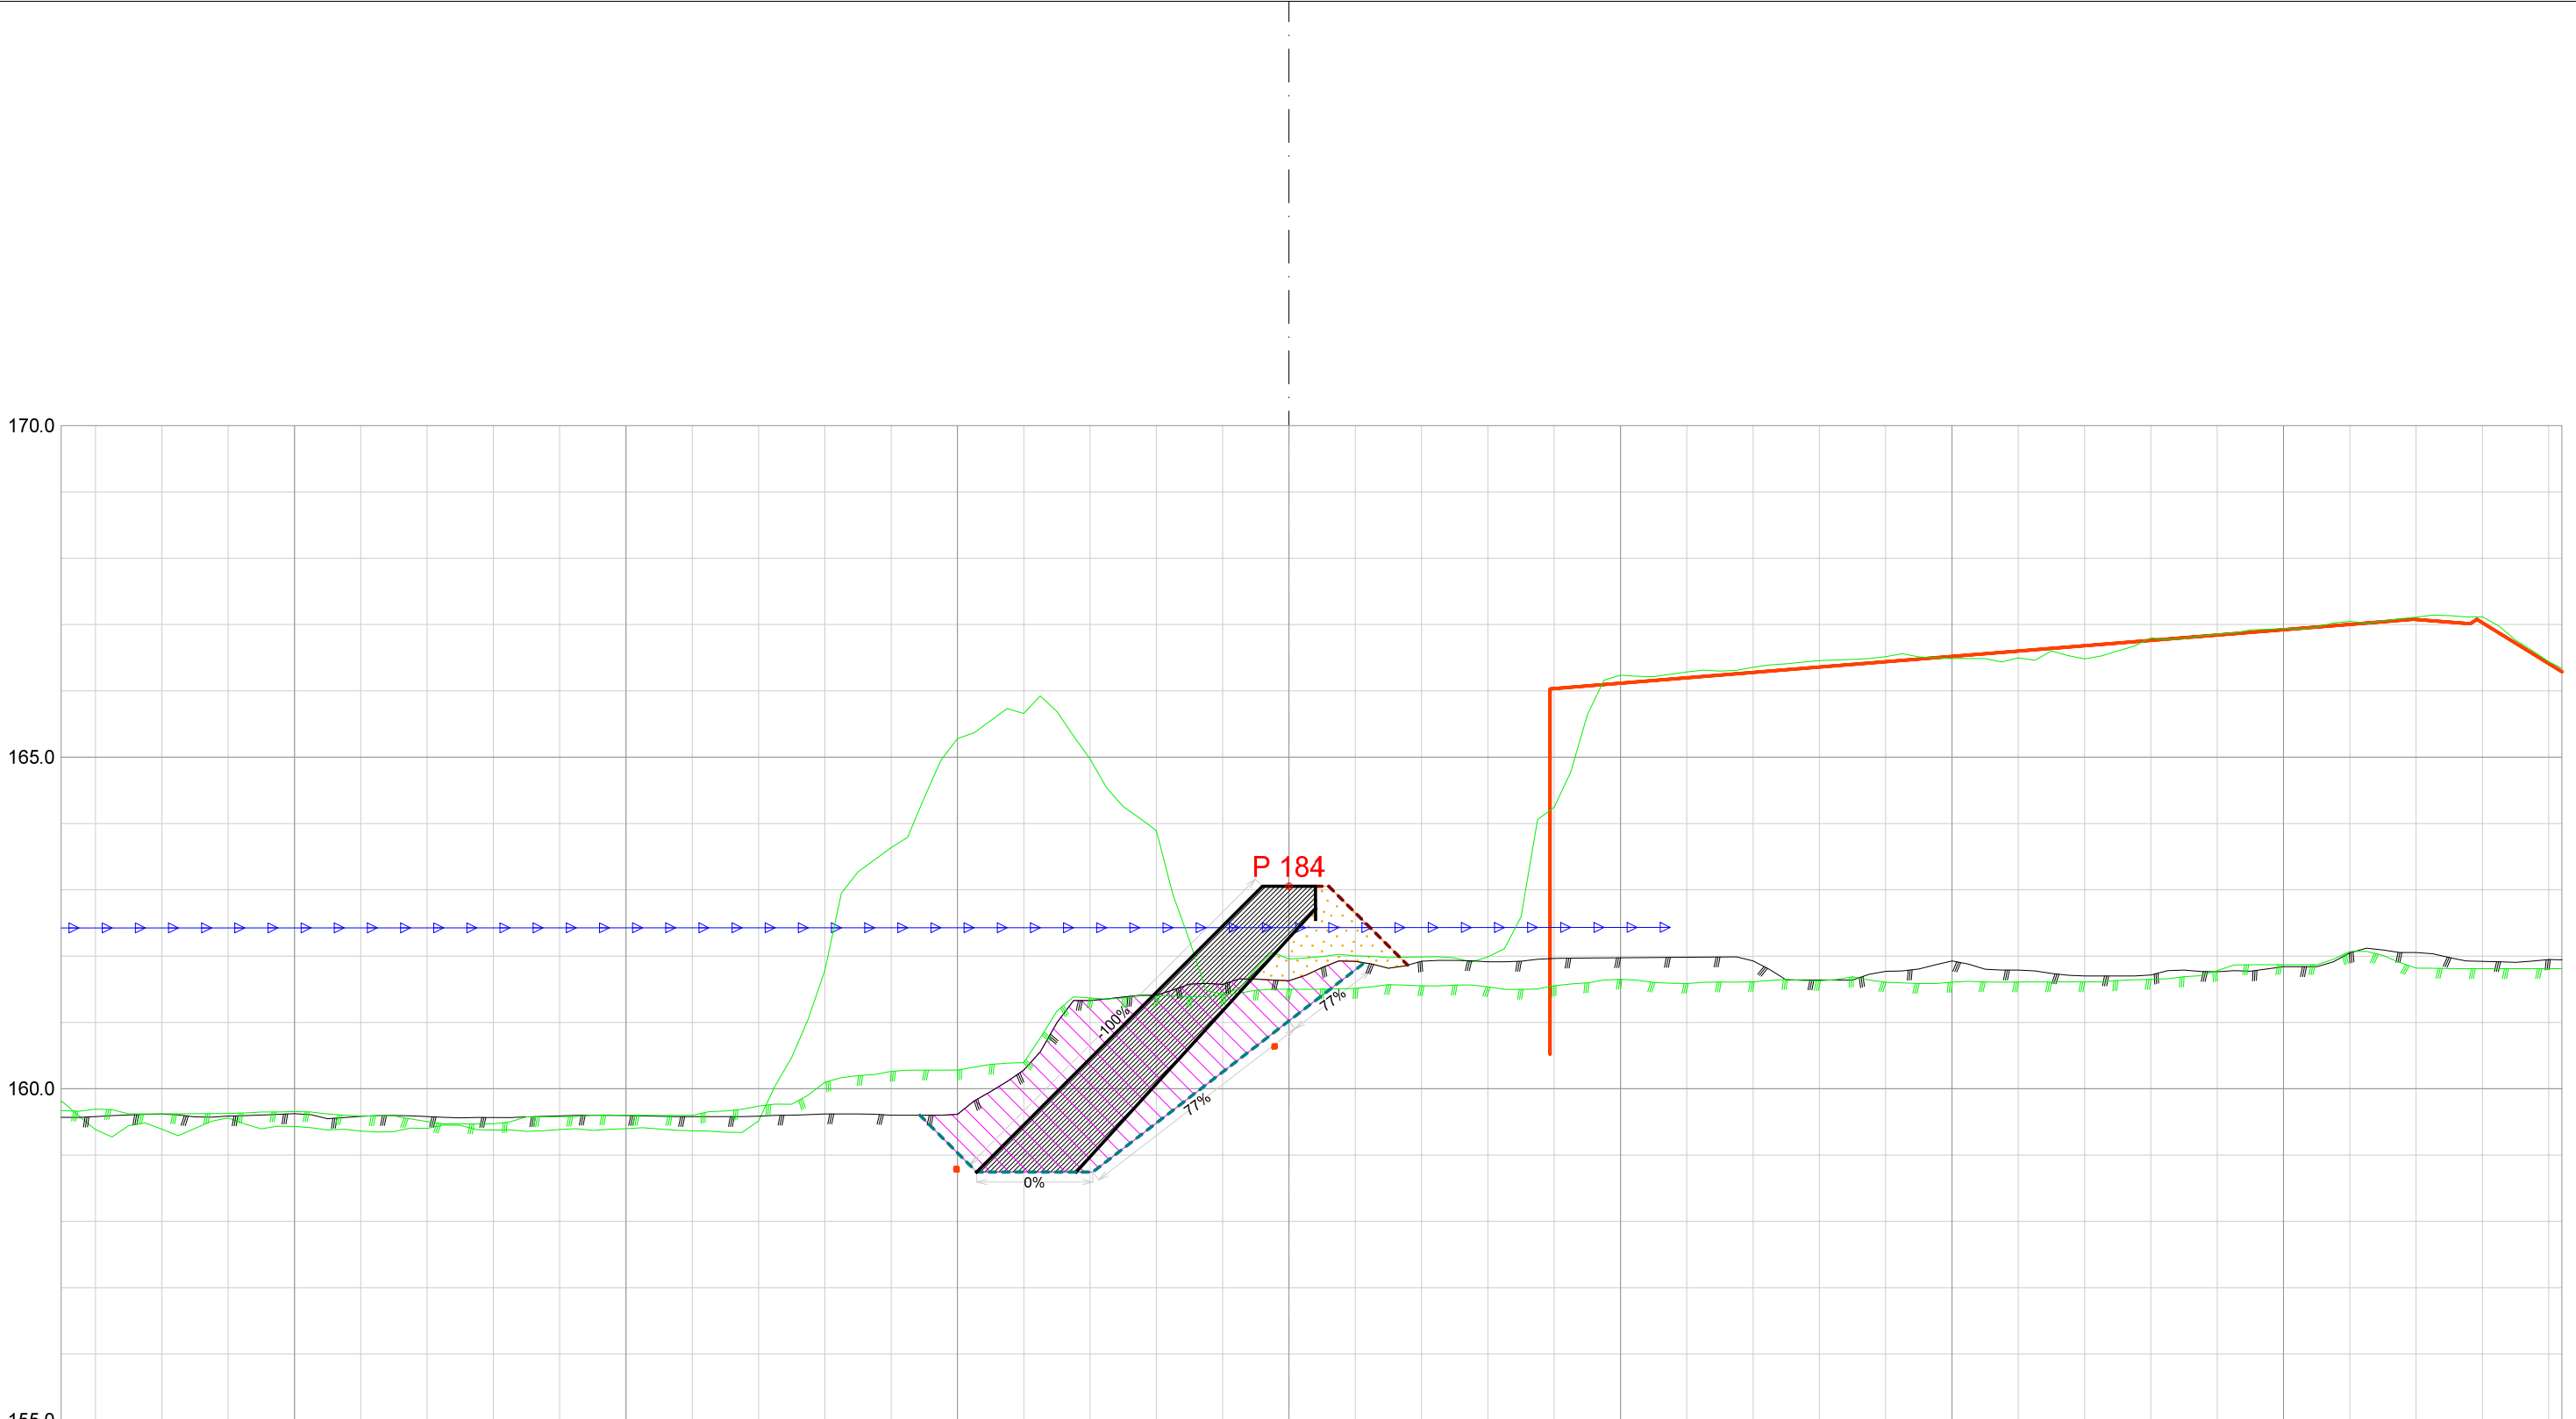


Forprosjekt Rukkedøla						
Kommune Nesbyen				Fylke Buskerud		
Dato 21.11.2025	Konstr./tegnet		Godkjent	Målestokk/Format 1:100 /A3		NVE Norges vassdrags- og energidirektorat
Inngrepsnummer Flomsikring Nesbyen						
Tverrprofiler Forprosjekt Rukkedøla Sørsiden, nedstr Hajem bru					Vassdr. nr. 012.CCZ	
					301	

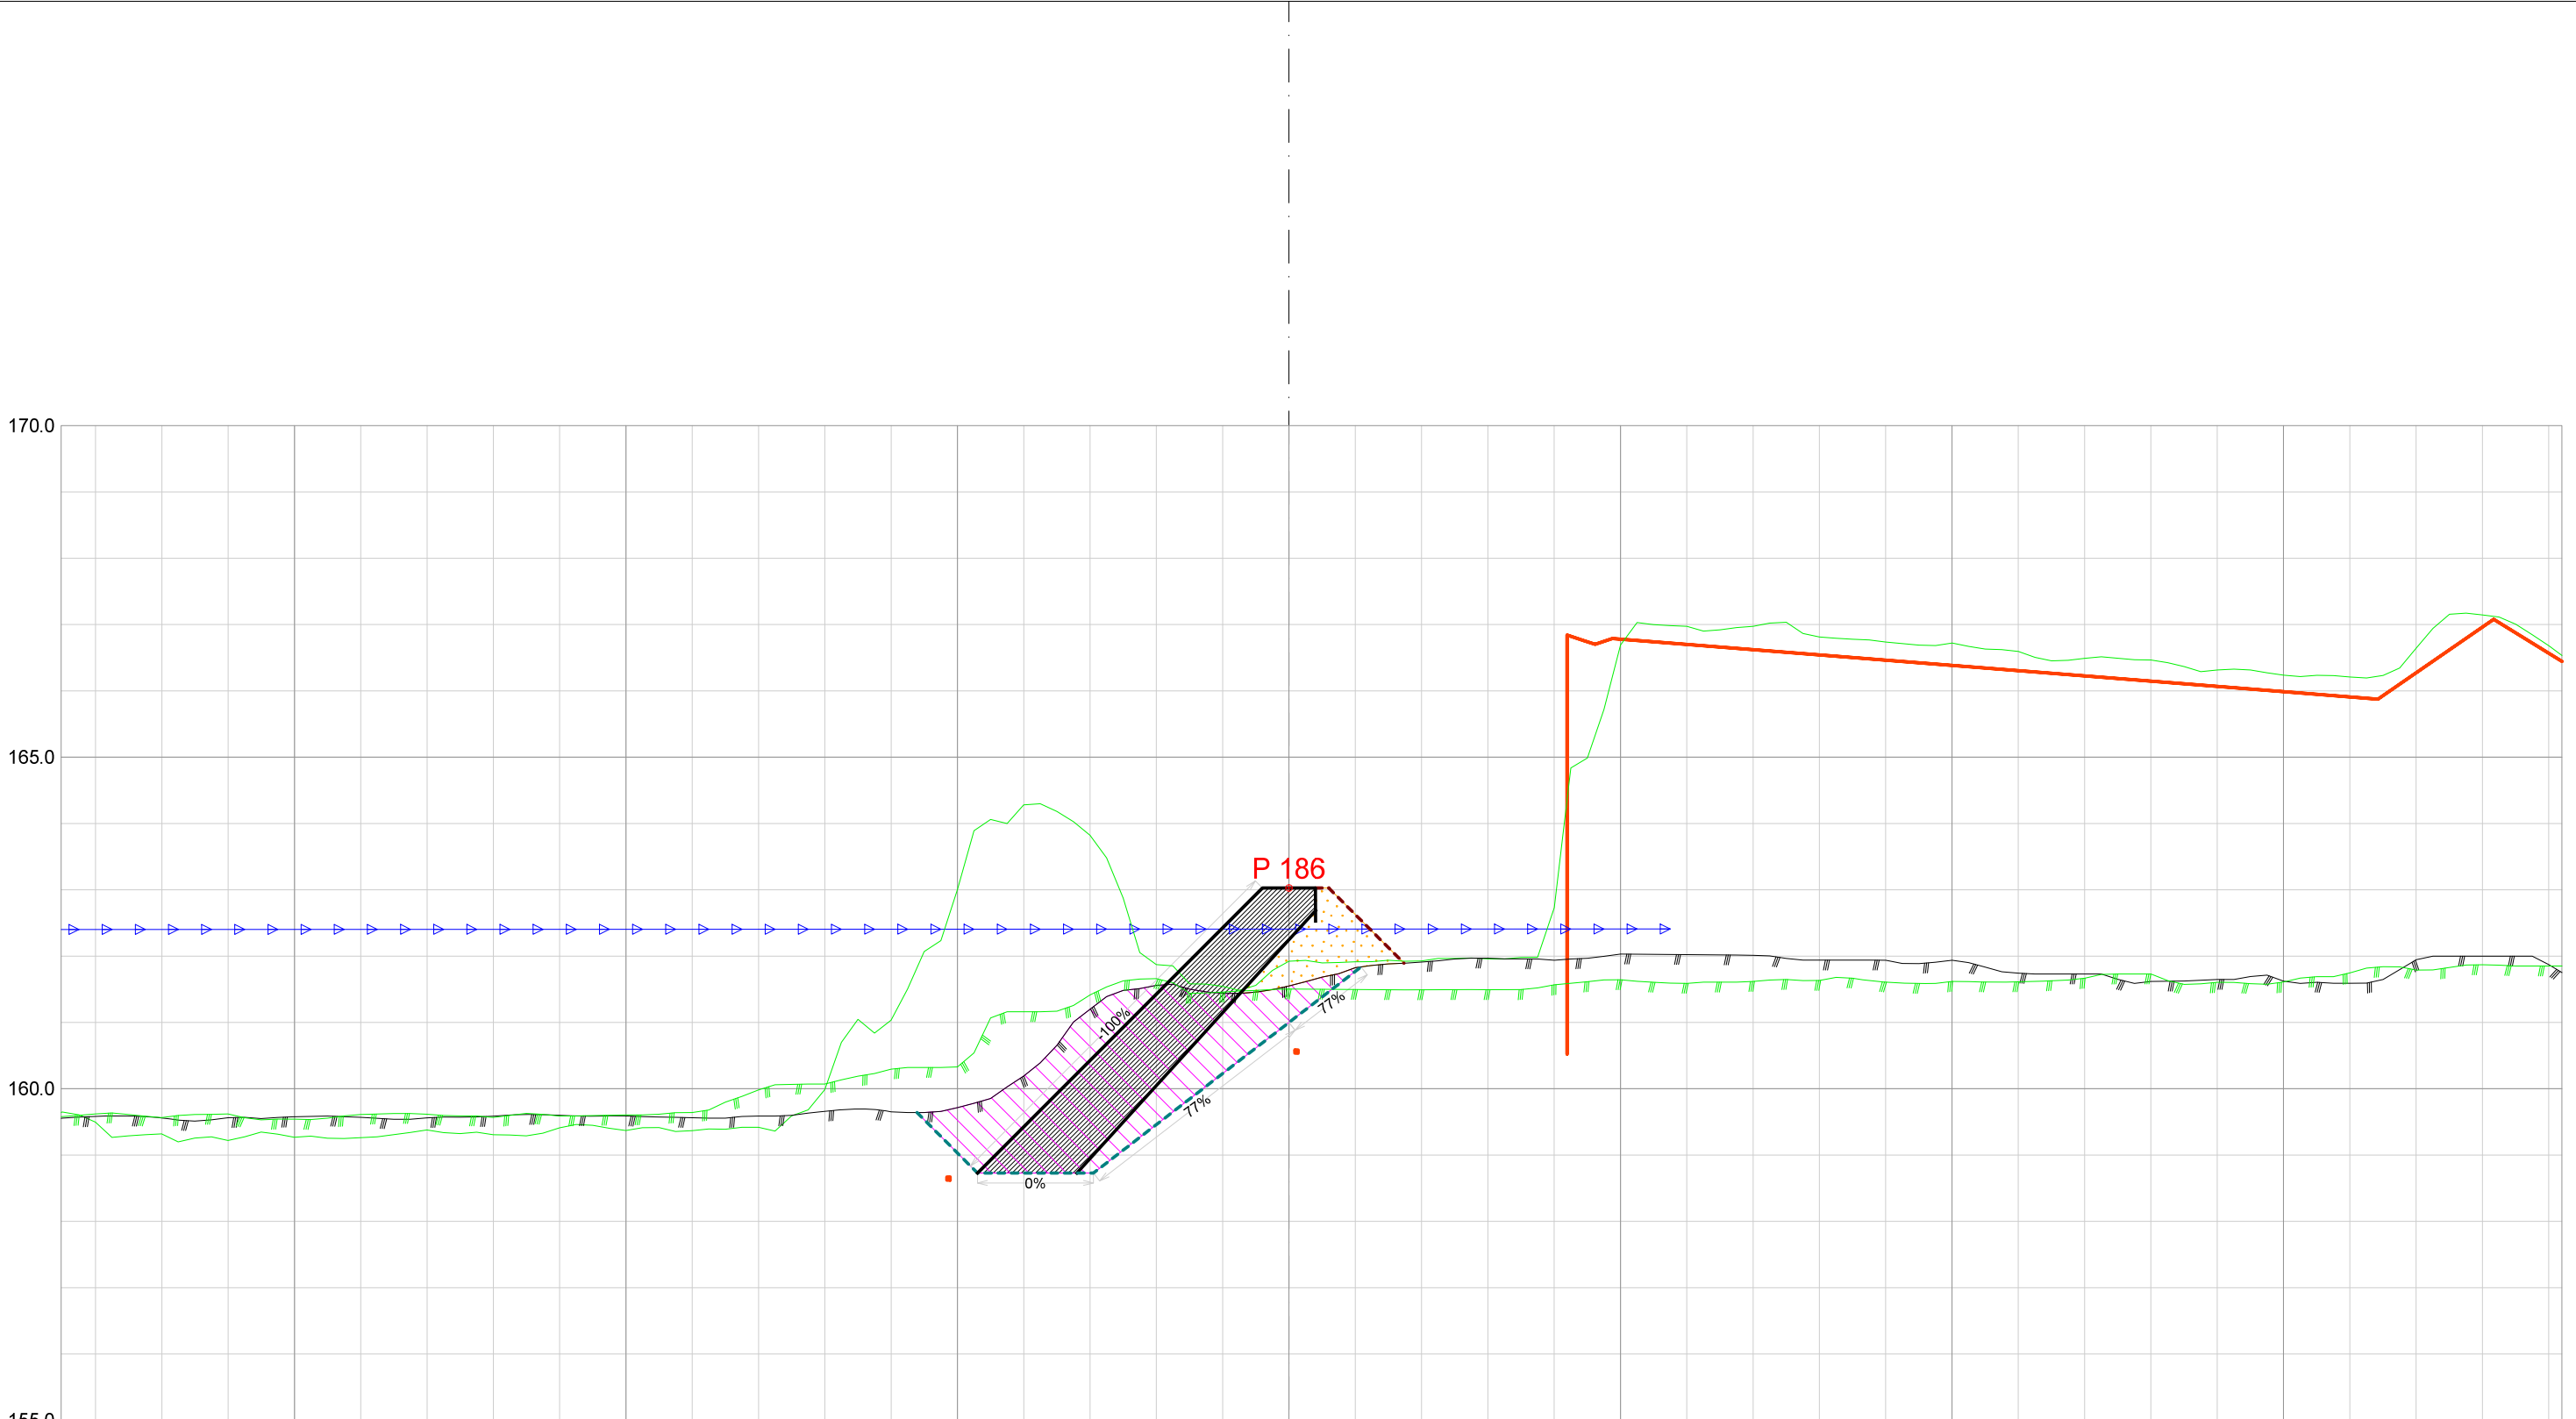


Forprosjekt Rukkedøla					
Kommune Nesbyen			Fylke Buskerud		
Dato 21.11.2025	Konstr./tegnet	Godkjent	Målestokk/Format 1:100 /A3		NVE Norges vassdrags- og energidirektorat
Inngrepsnummer Flomsikring Nesbyen					
Tverrprofiler Forprosjekt Rukkedøla Sørsiden, nedstr Hajem bru				Vassdr. nr. 012.CCZ	
				301	

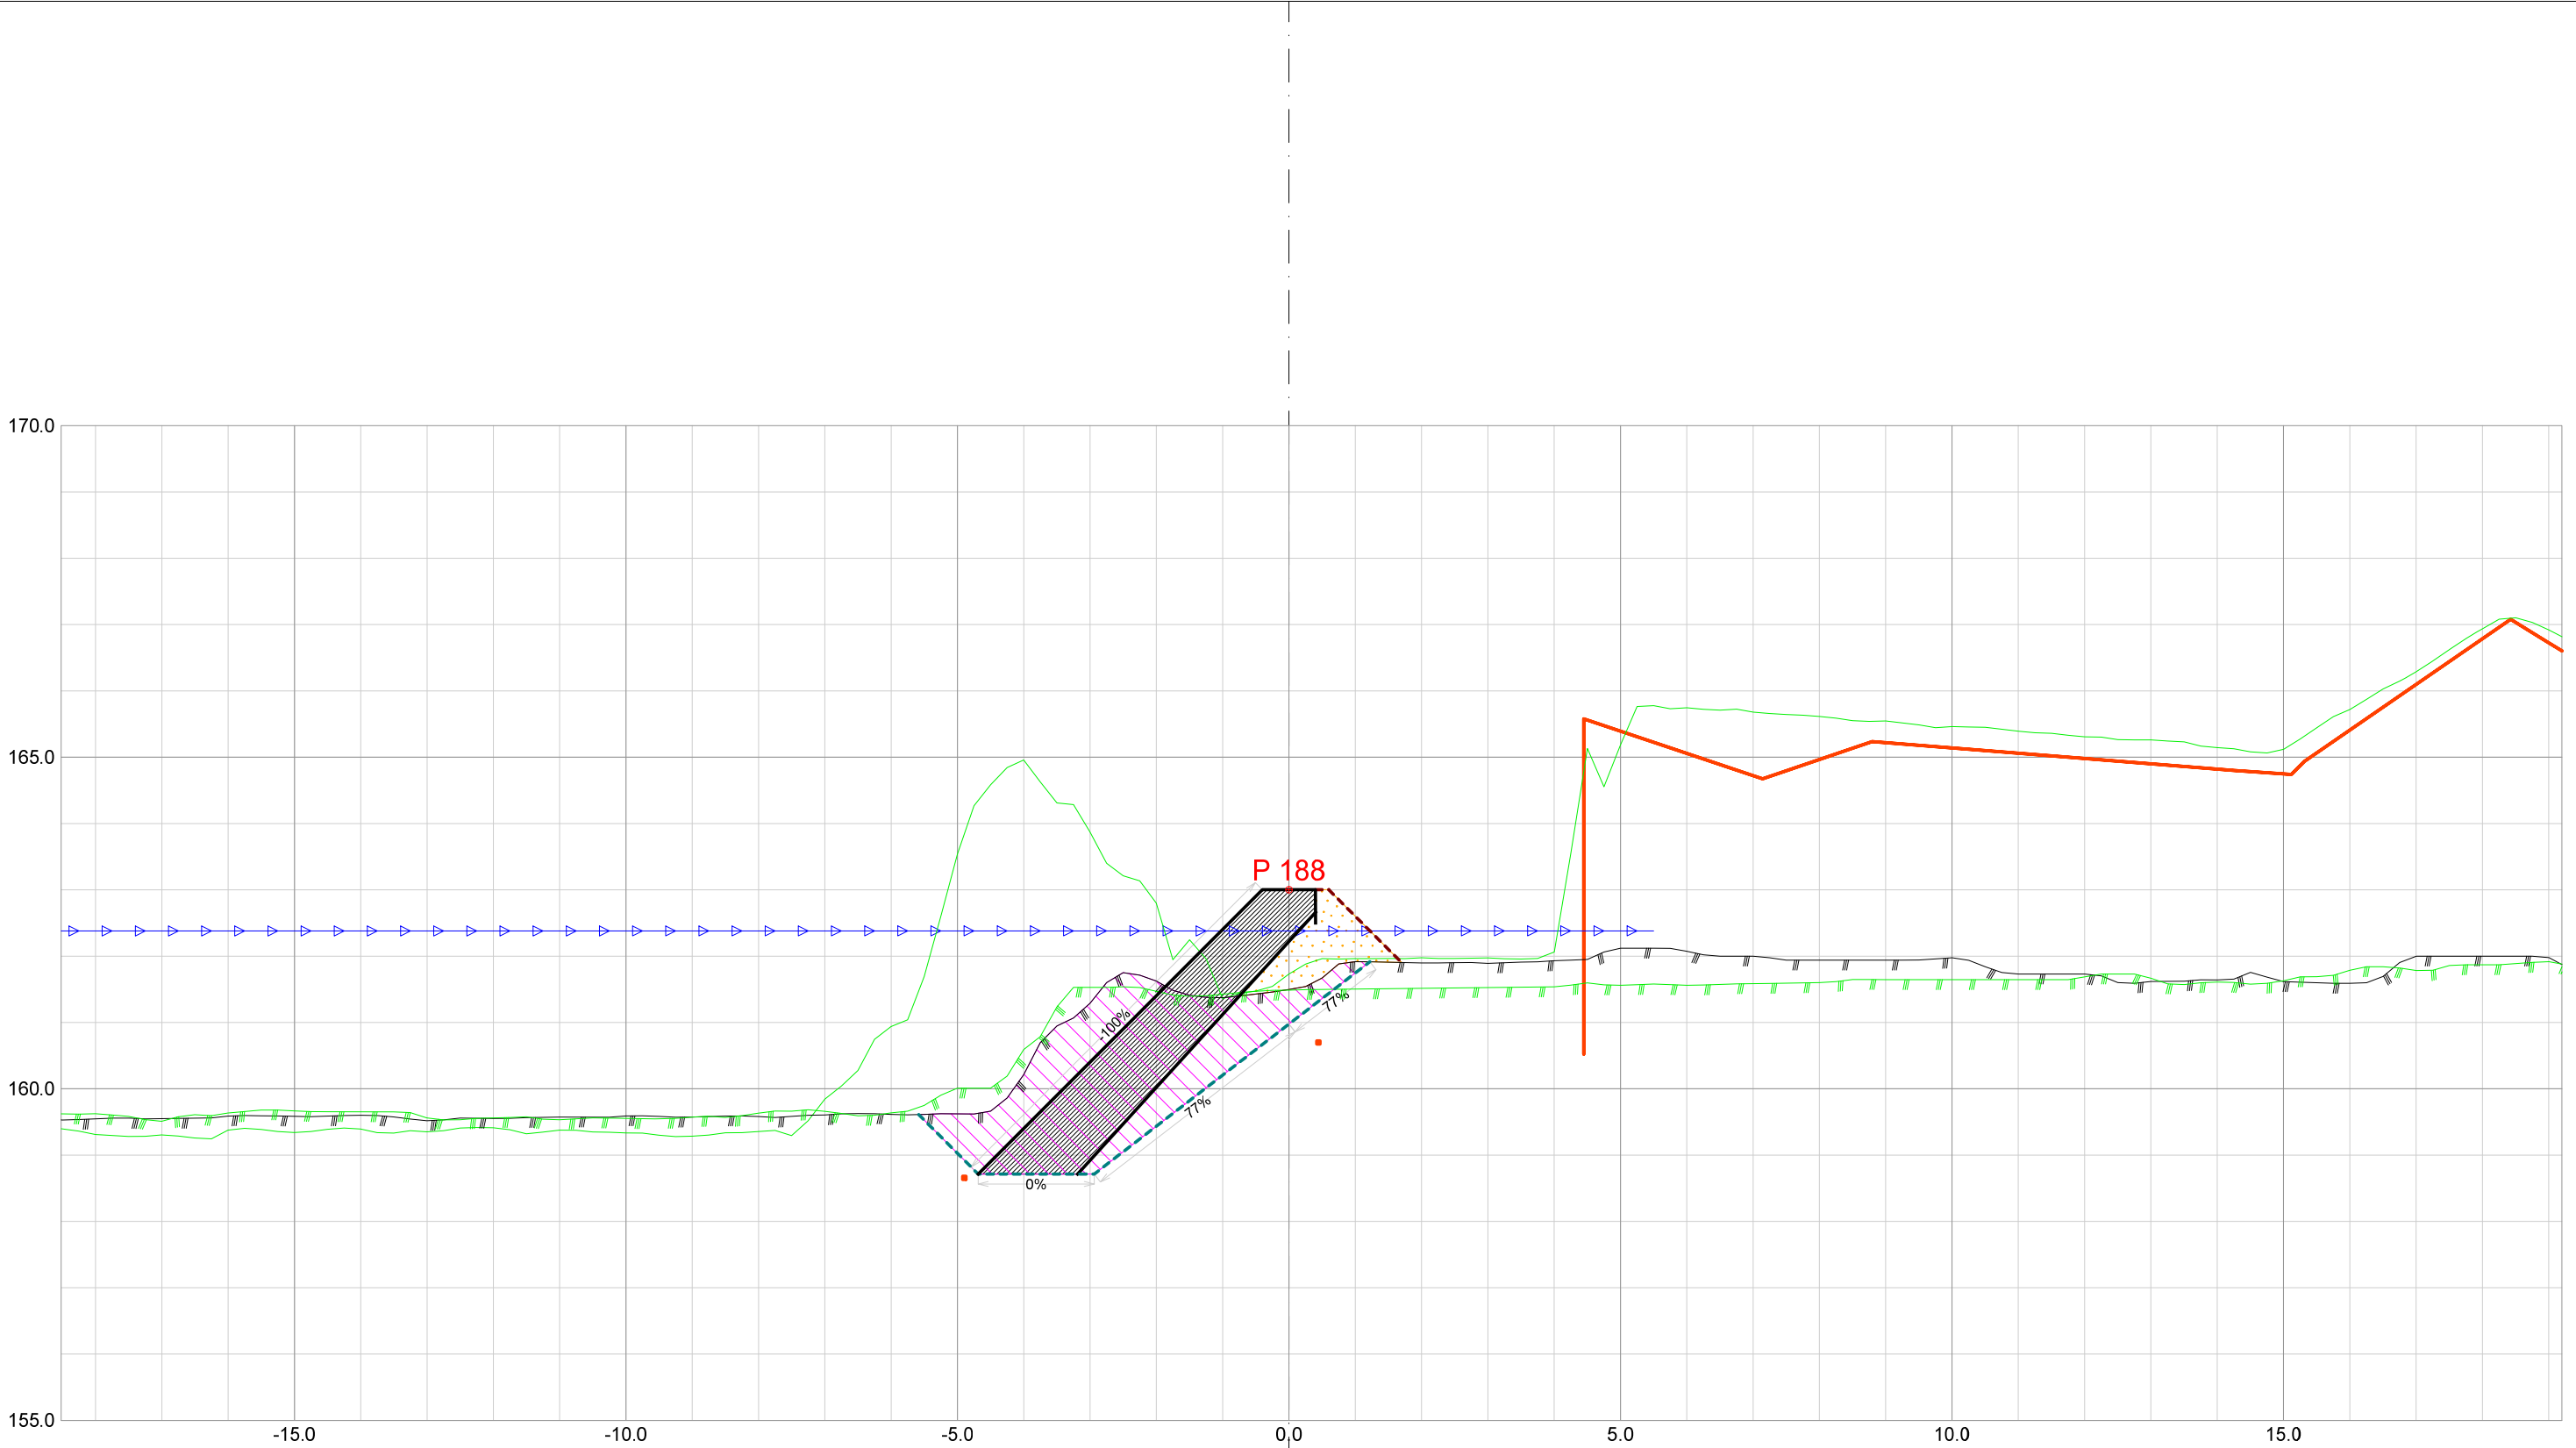



Forprosjekt Rukkedøla						
Kommune Nesbyen				Fylke Buskerud		
Dato 21.11.2025	Konstr./tegnet		Godkjent	Målestokk/Format 1:100 /A3		NVE Norges vassdrags- og energidirektorat
Inngrepsnummer Flomsikring Nesbyen						
Tverrprofiler Forprosjekt Rukkedøla Sørsiden, nedstr Hajem bru					Vassdr. nr. 012.CCZ	301

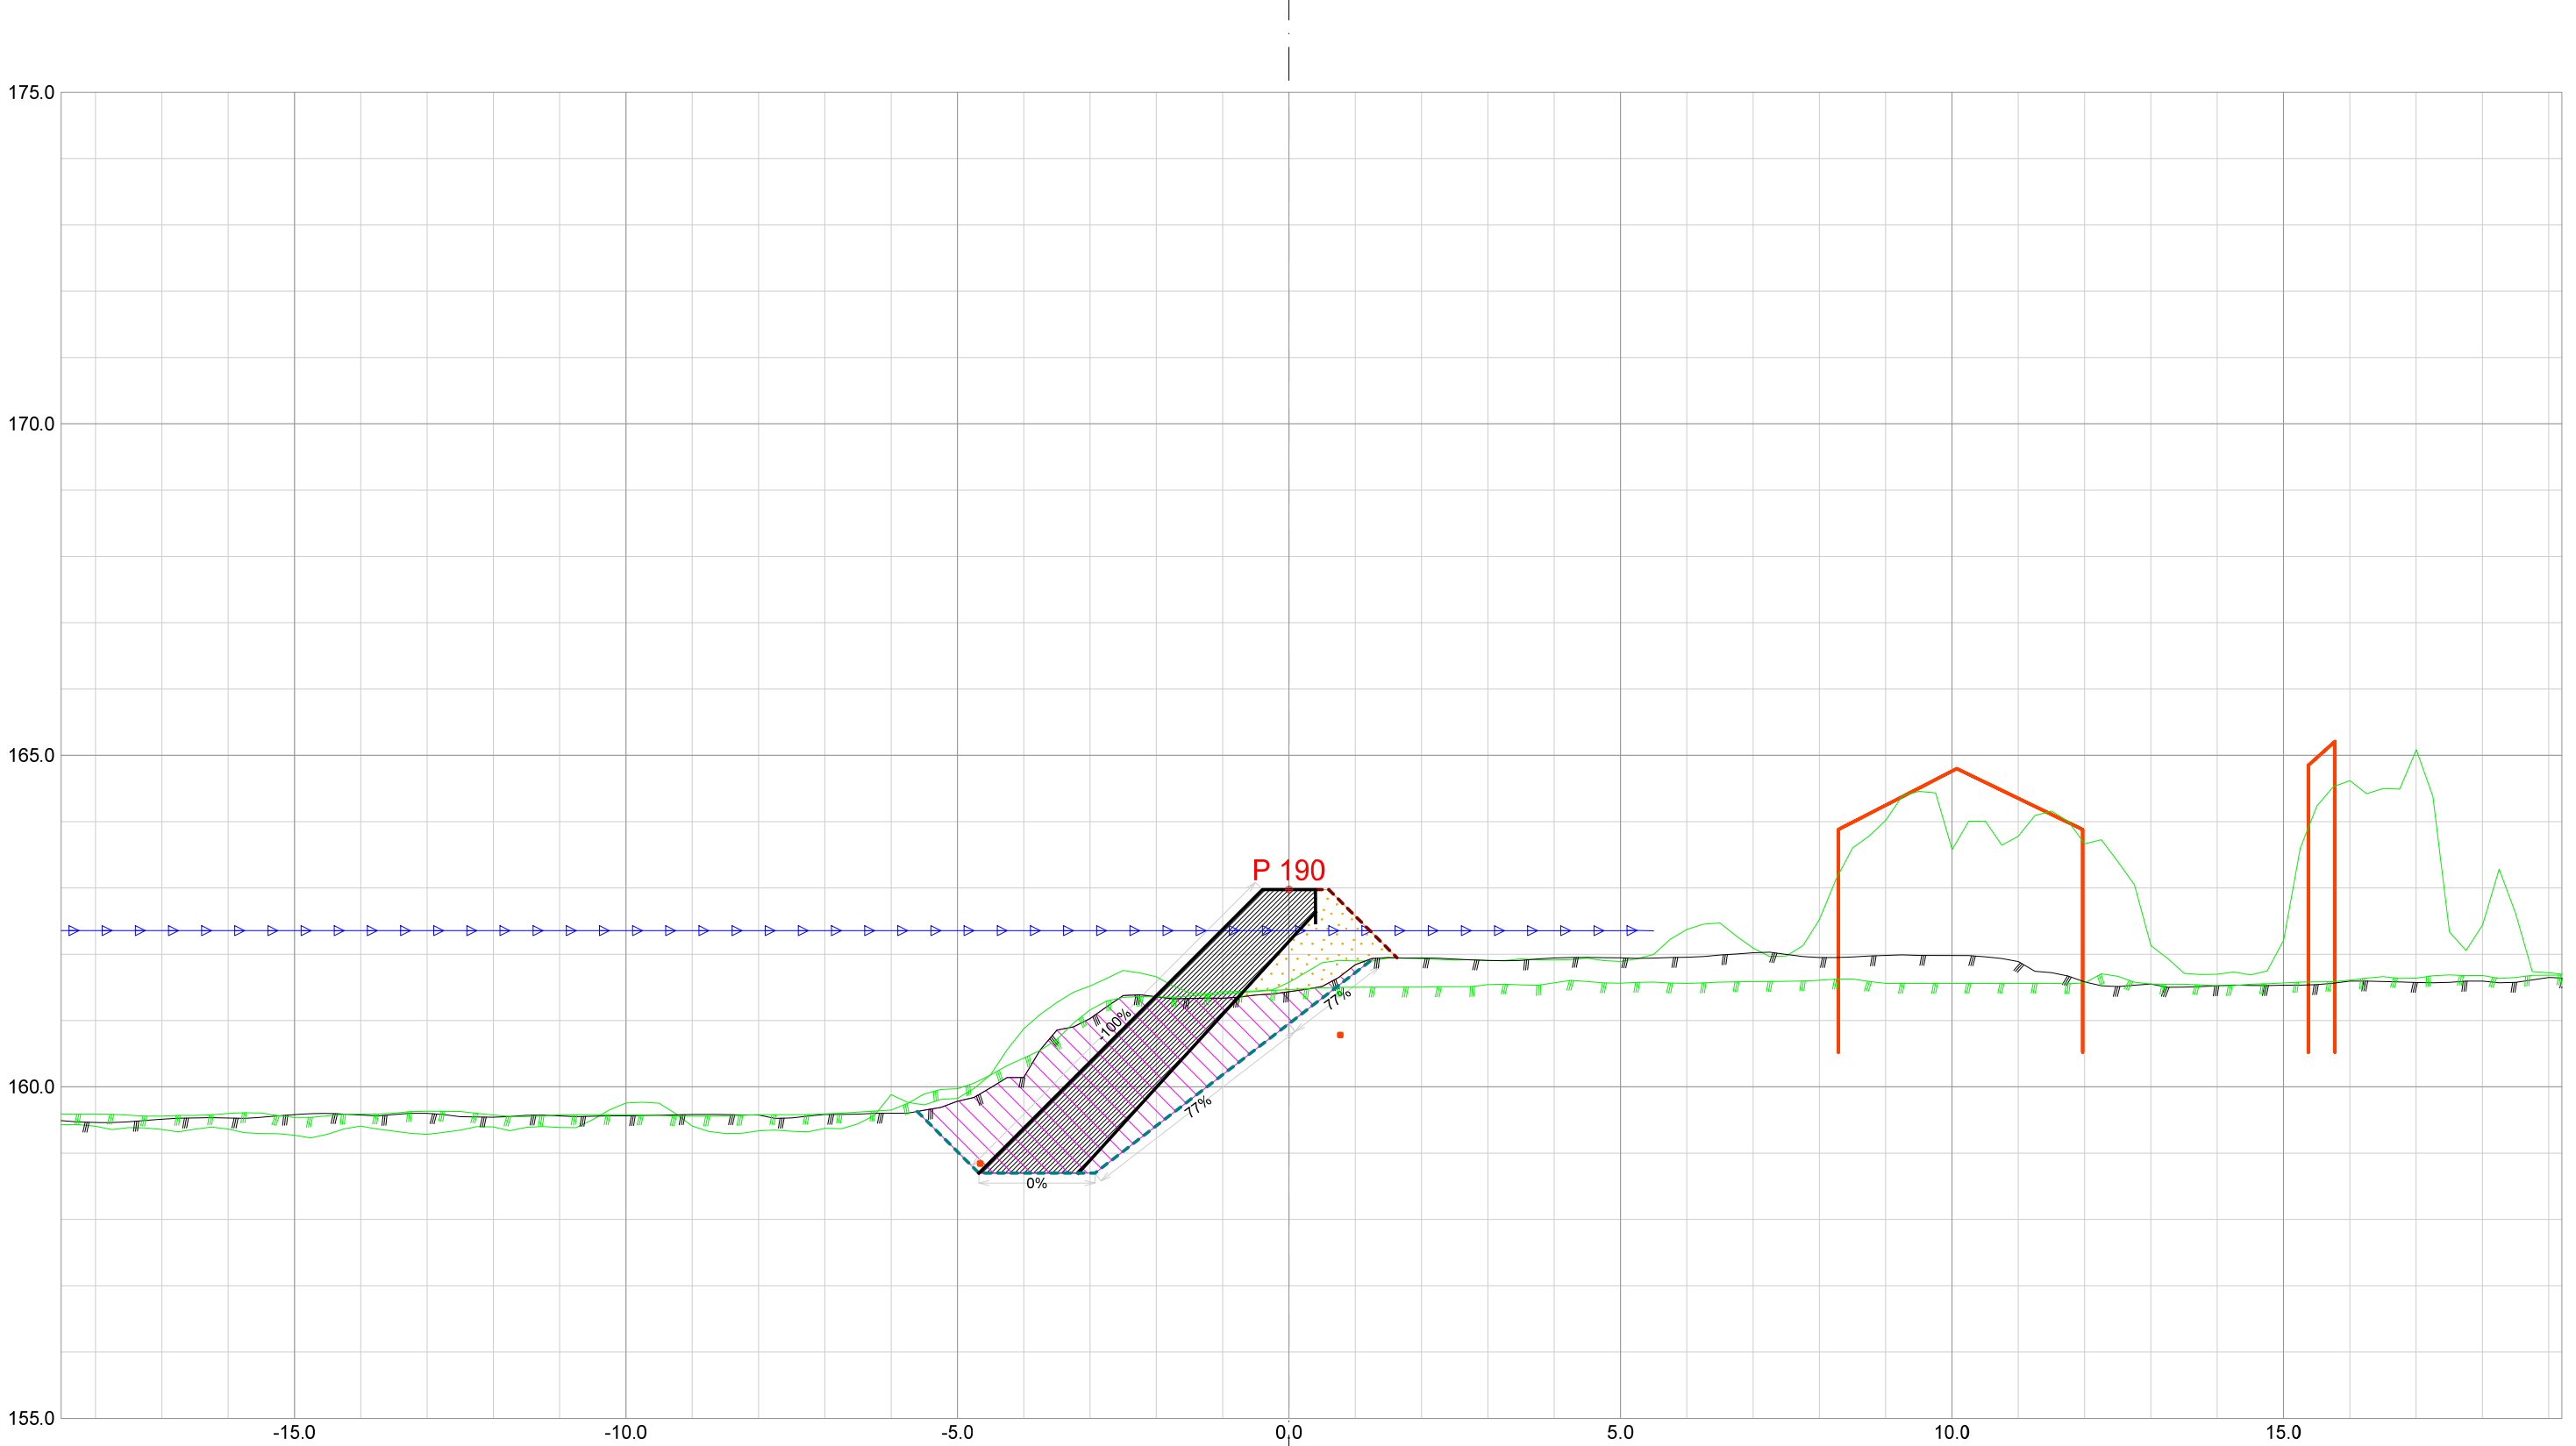


Forprosjekt Rukkedøla						
Kommune Nesbyen				Fylke Buskerud		
Dato 21.11.2025	Konstr./tegnet		Godkjent	Målestokk/Format 1:100 /A3		NVE Norges vassdrags- og energidirektorat
Inngrepsnummer Flomsikring Nesbyen						
Tverrprofiler Forprosjekt Rukkedøla Sørsiden, nedstr Hajem bru					Vassdr. nr. 012.CCZ	
					301	

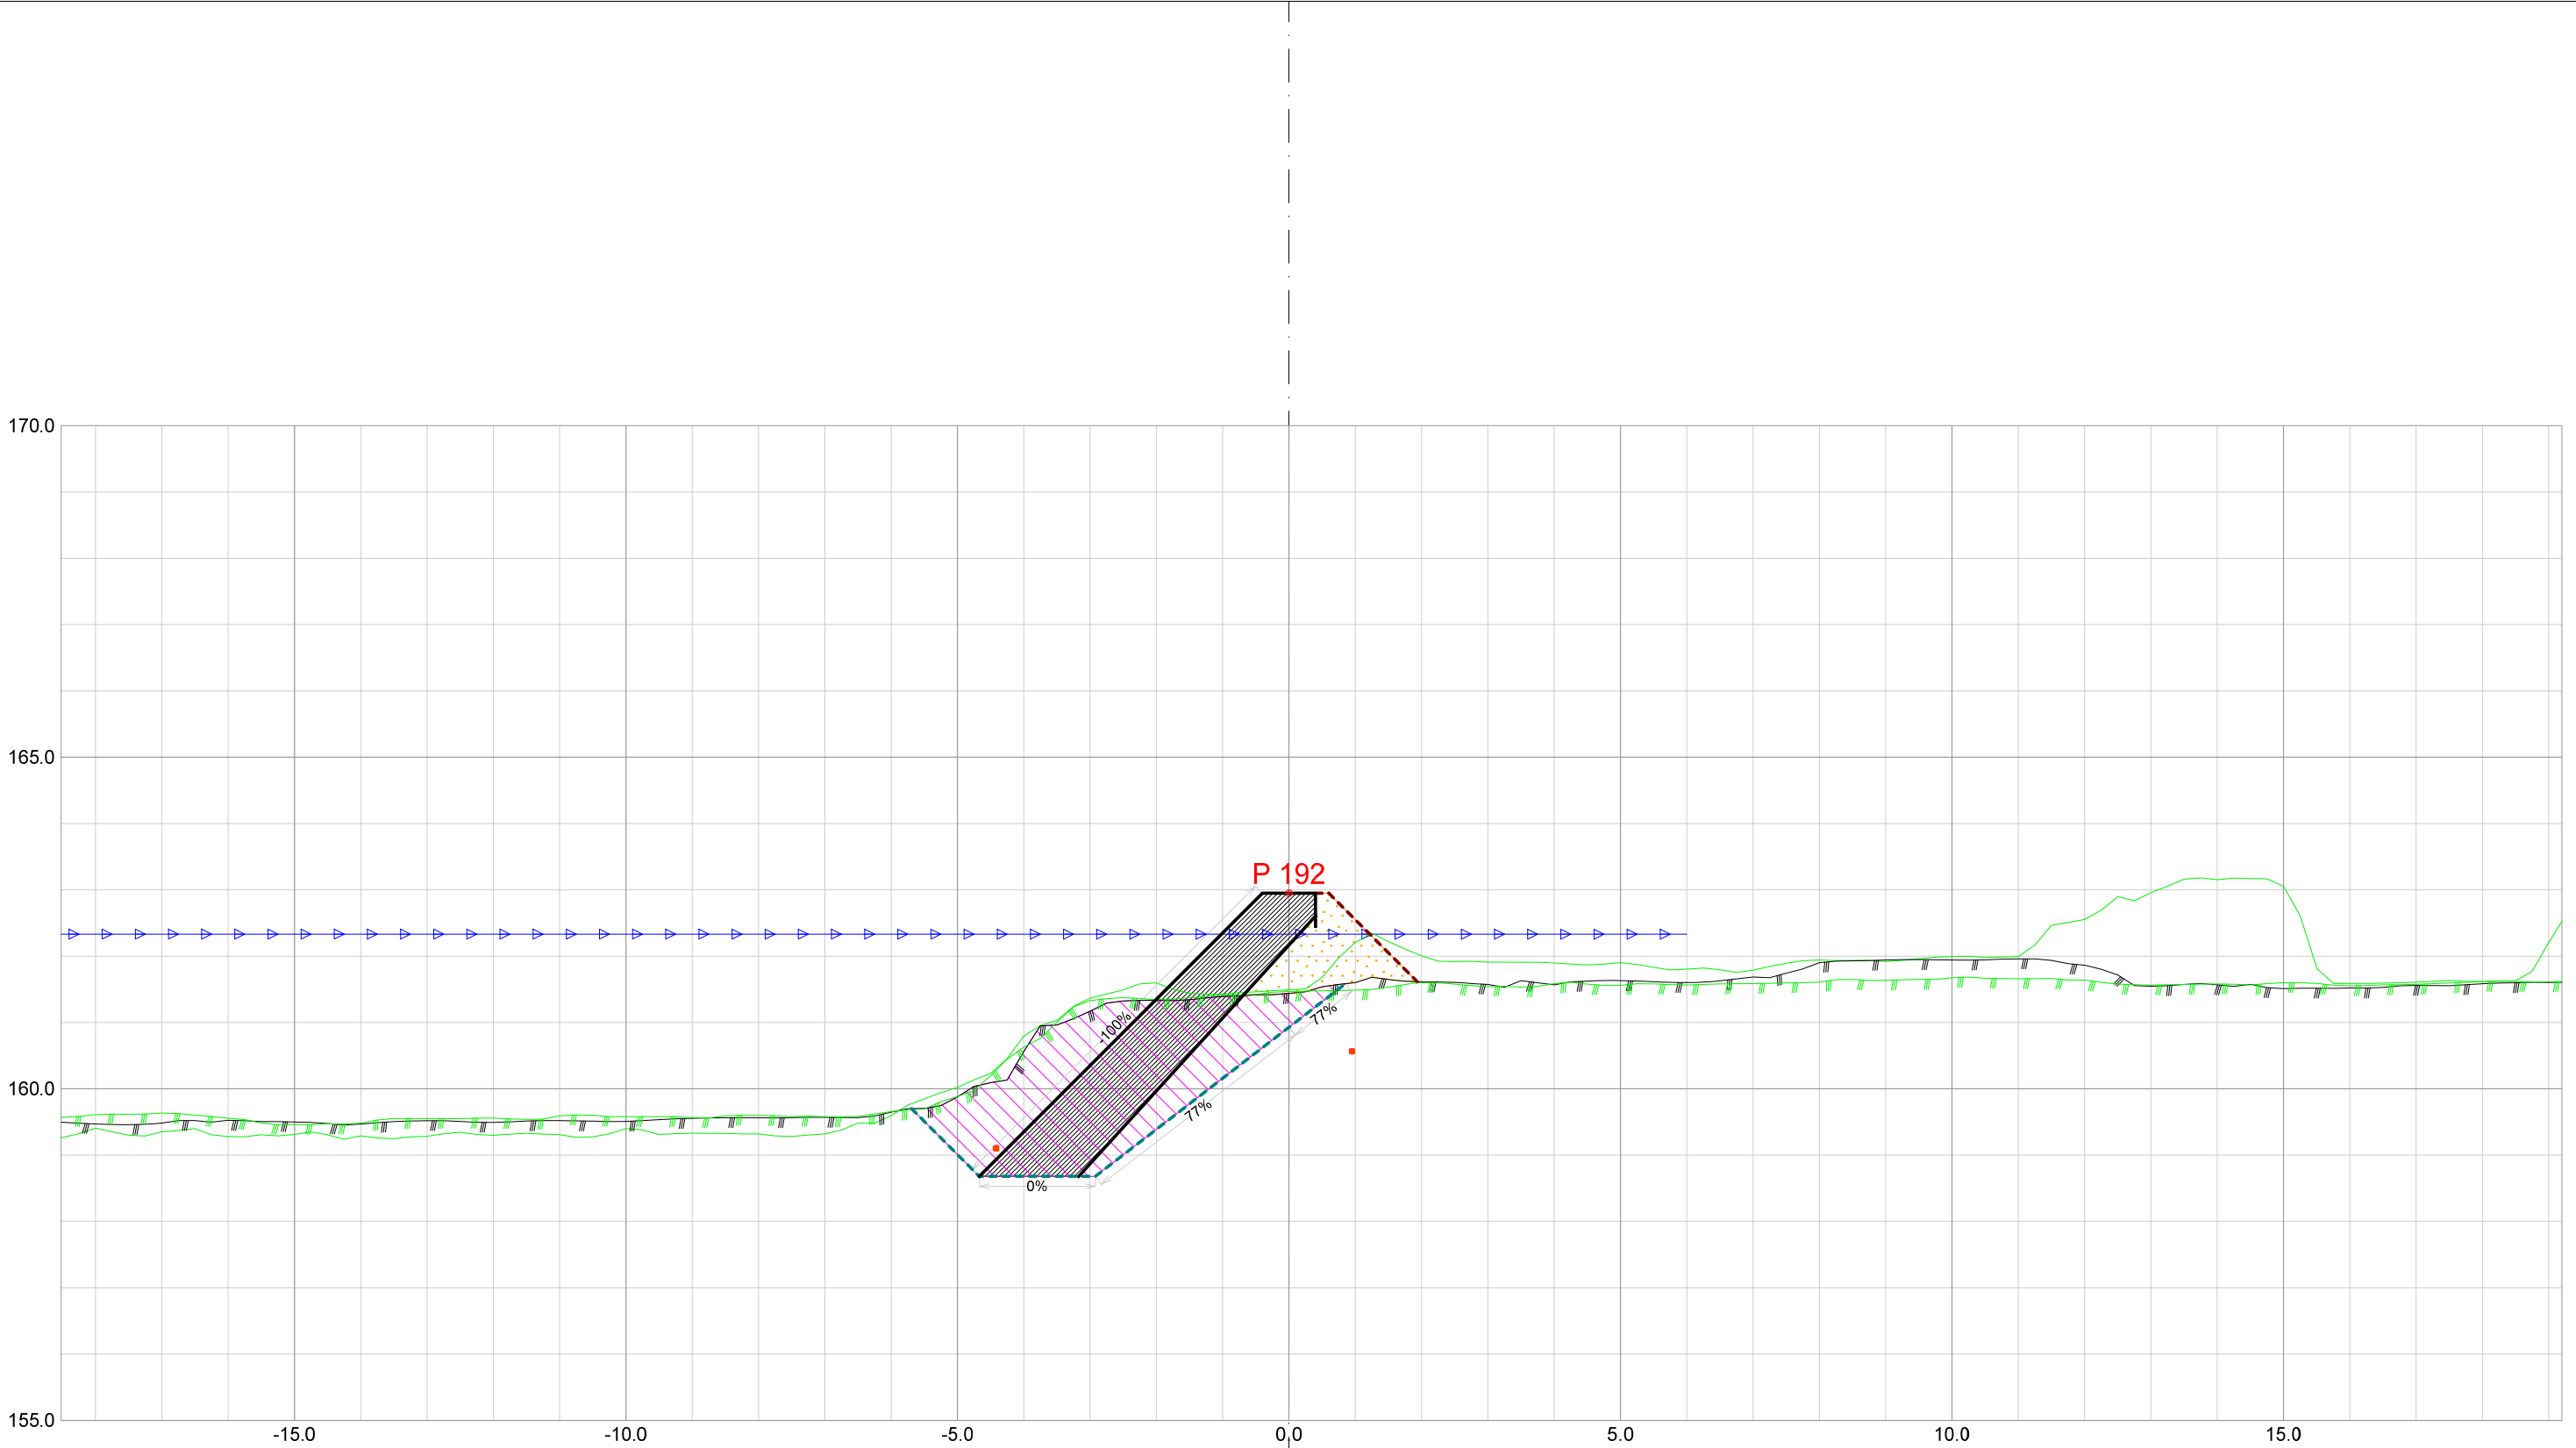


Forprosjekt Rukkedøla						
Kommune Nesbyen				Fylke Buskerud		
Dato 21.11.2025	Konstr./tegnet	Godkjent	Målestokk/Format 1:100 /A3		NVE Norges vassdrags- og energidirektorat	ør 7
Inngrepsnummer Flomsikring Nesbyen						
Tverrprofiler Forprosjekt Rukkedøla Sørsiden, nedstr Hajem bru				Vassdr. nr. 012.CCZ		
				301		

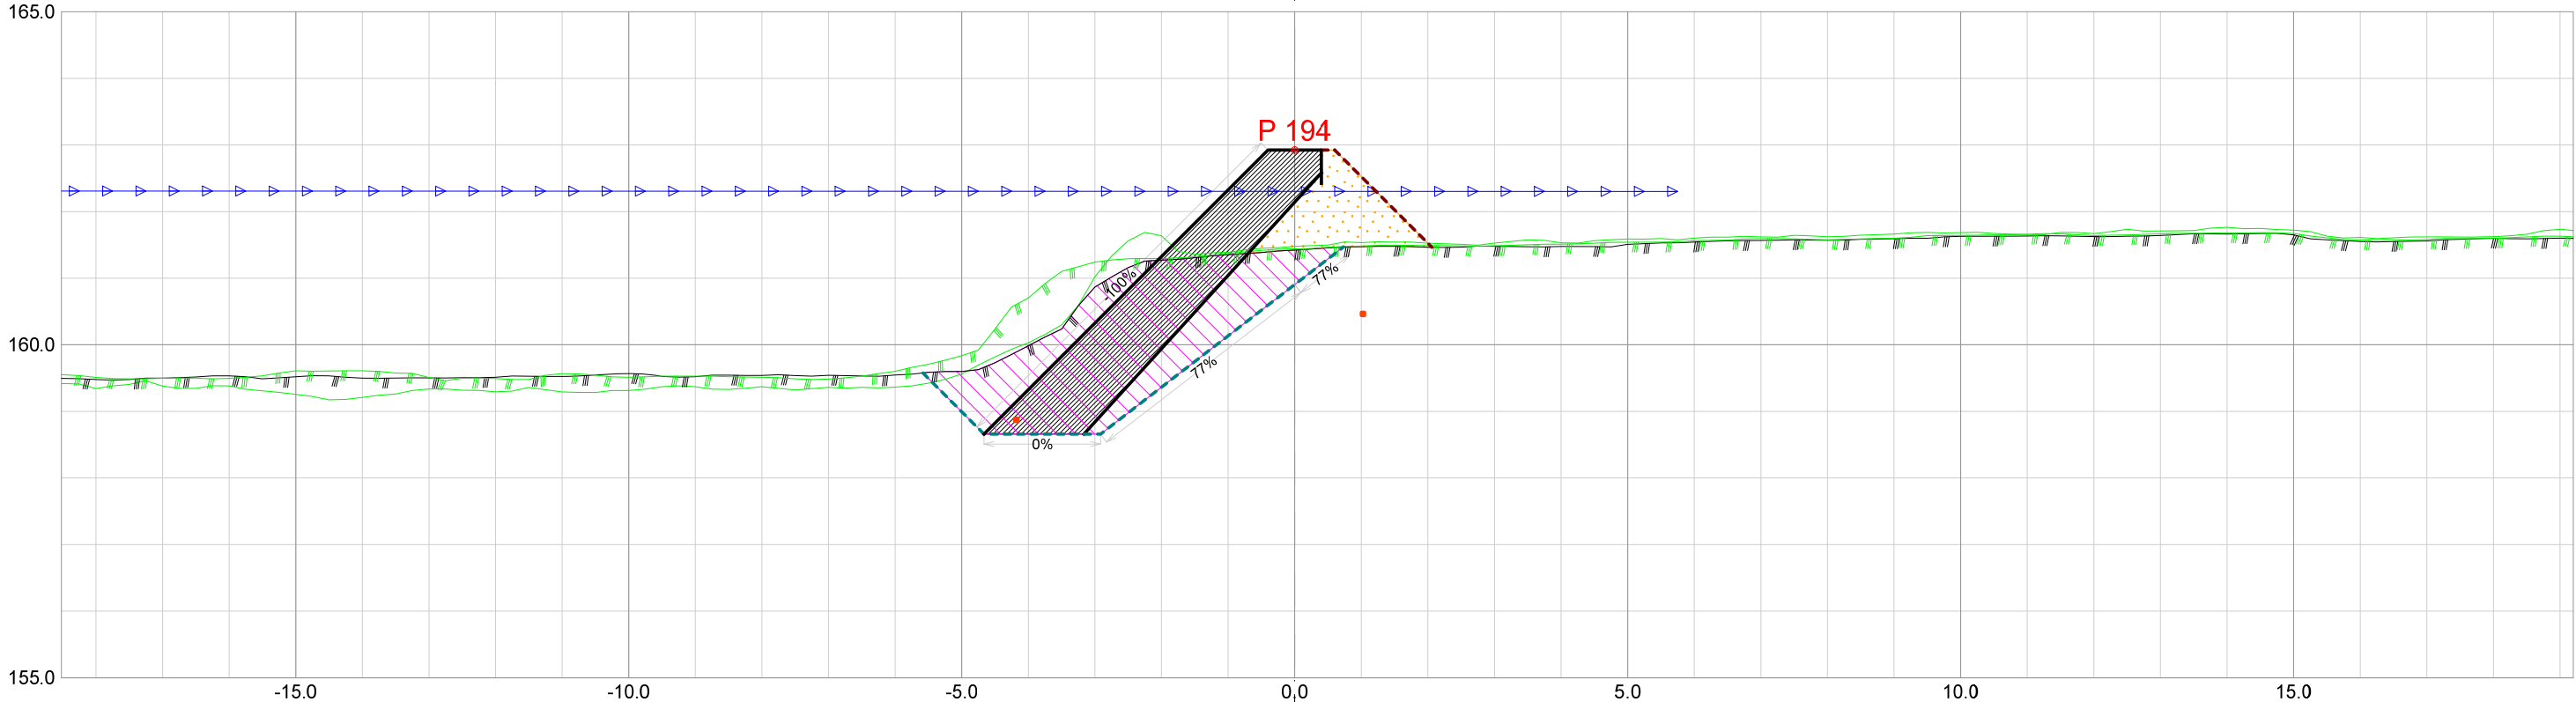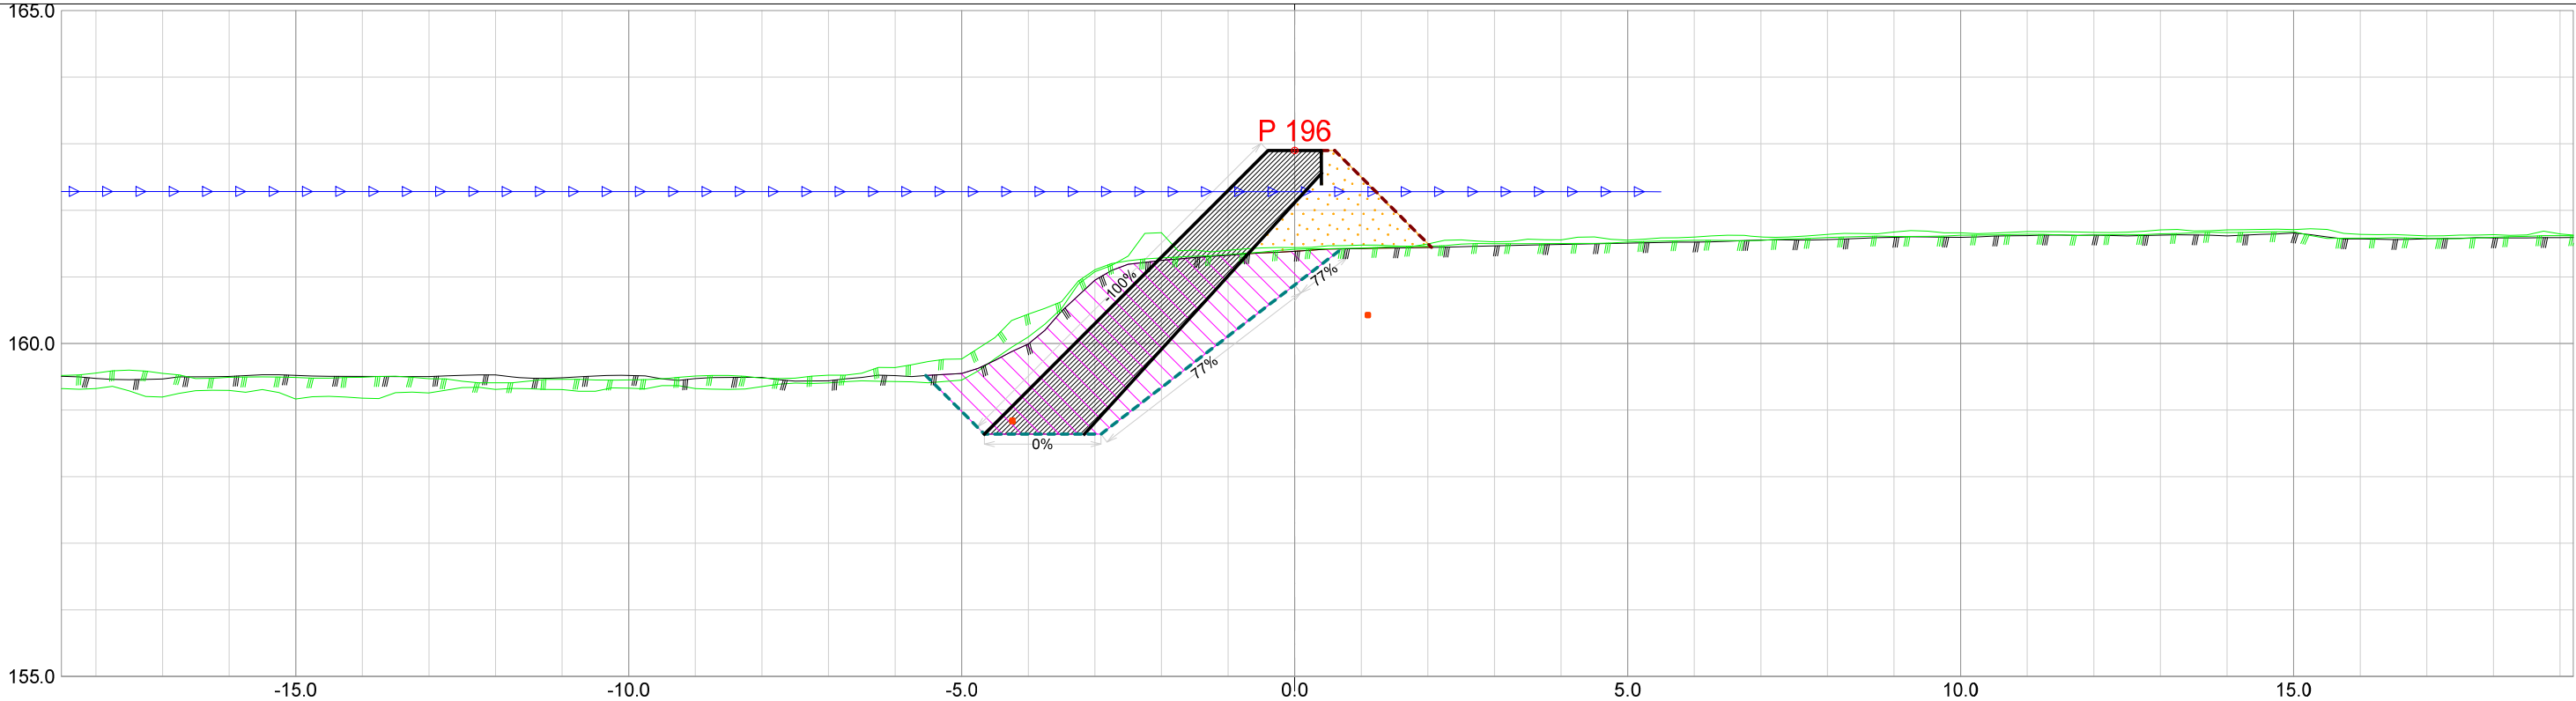


Forprosjekt Rukkedøla					
Kommune Nesbyen			Fylke Buskerud		
Dato 21.11.2025	Konstr./tegnet	Godkjent	Målestokk/Format 1:100 /A3		NVE Norges vassdrags- og energidirektorat
Inngrepsnummer Flomsikring Nesbyen					
Tverrprofiler Forprosjekt Rukkedøla Sørsiden, nedstr Hajem bru				Vassdr. nr. 012.CCZ	
				301	

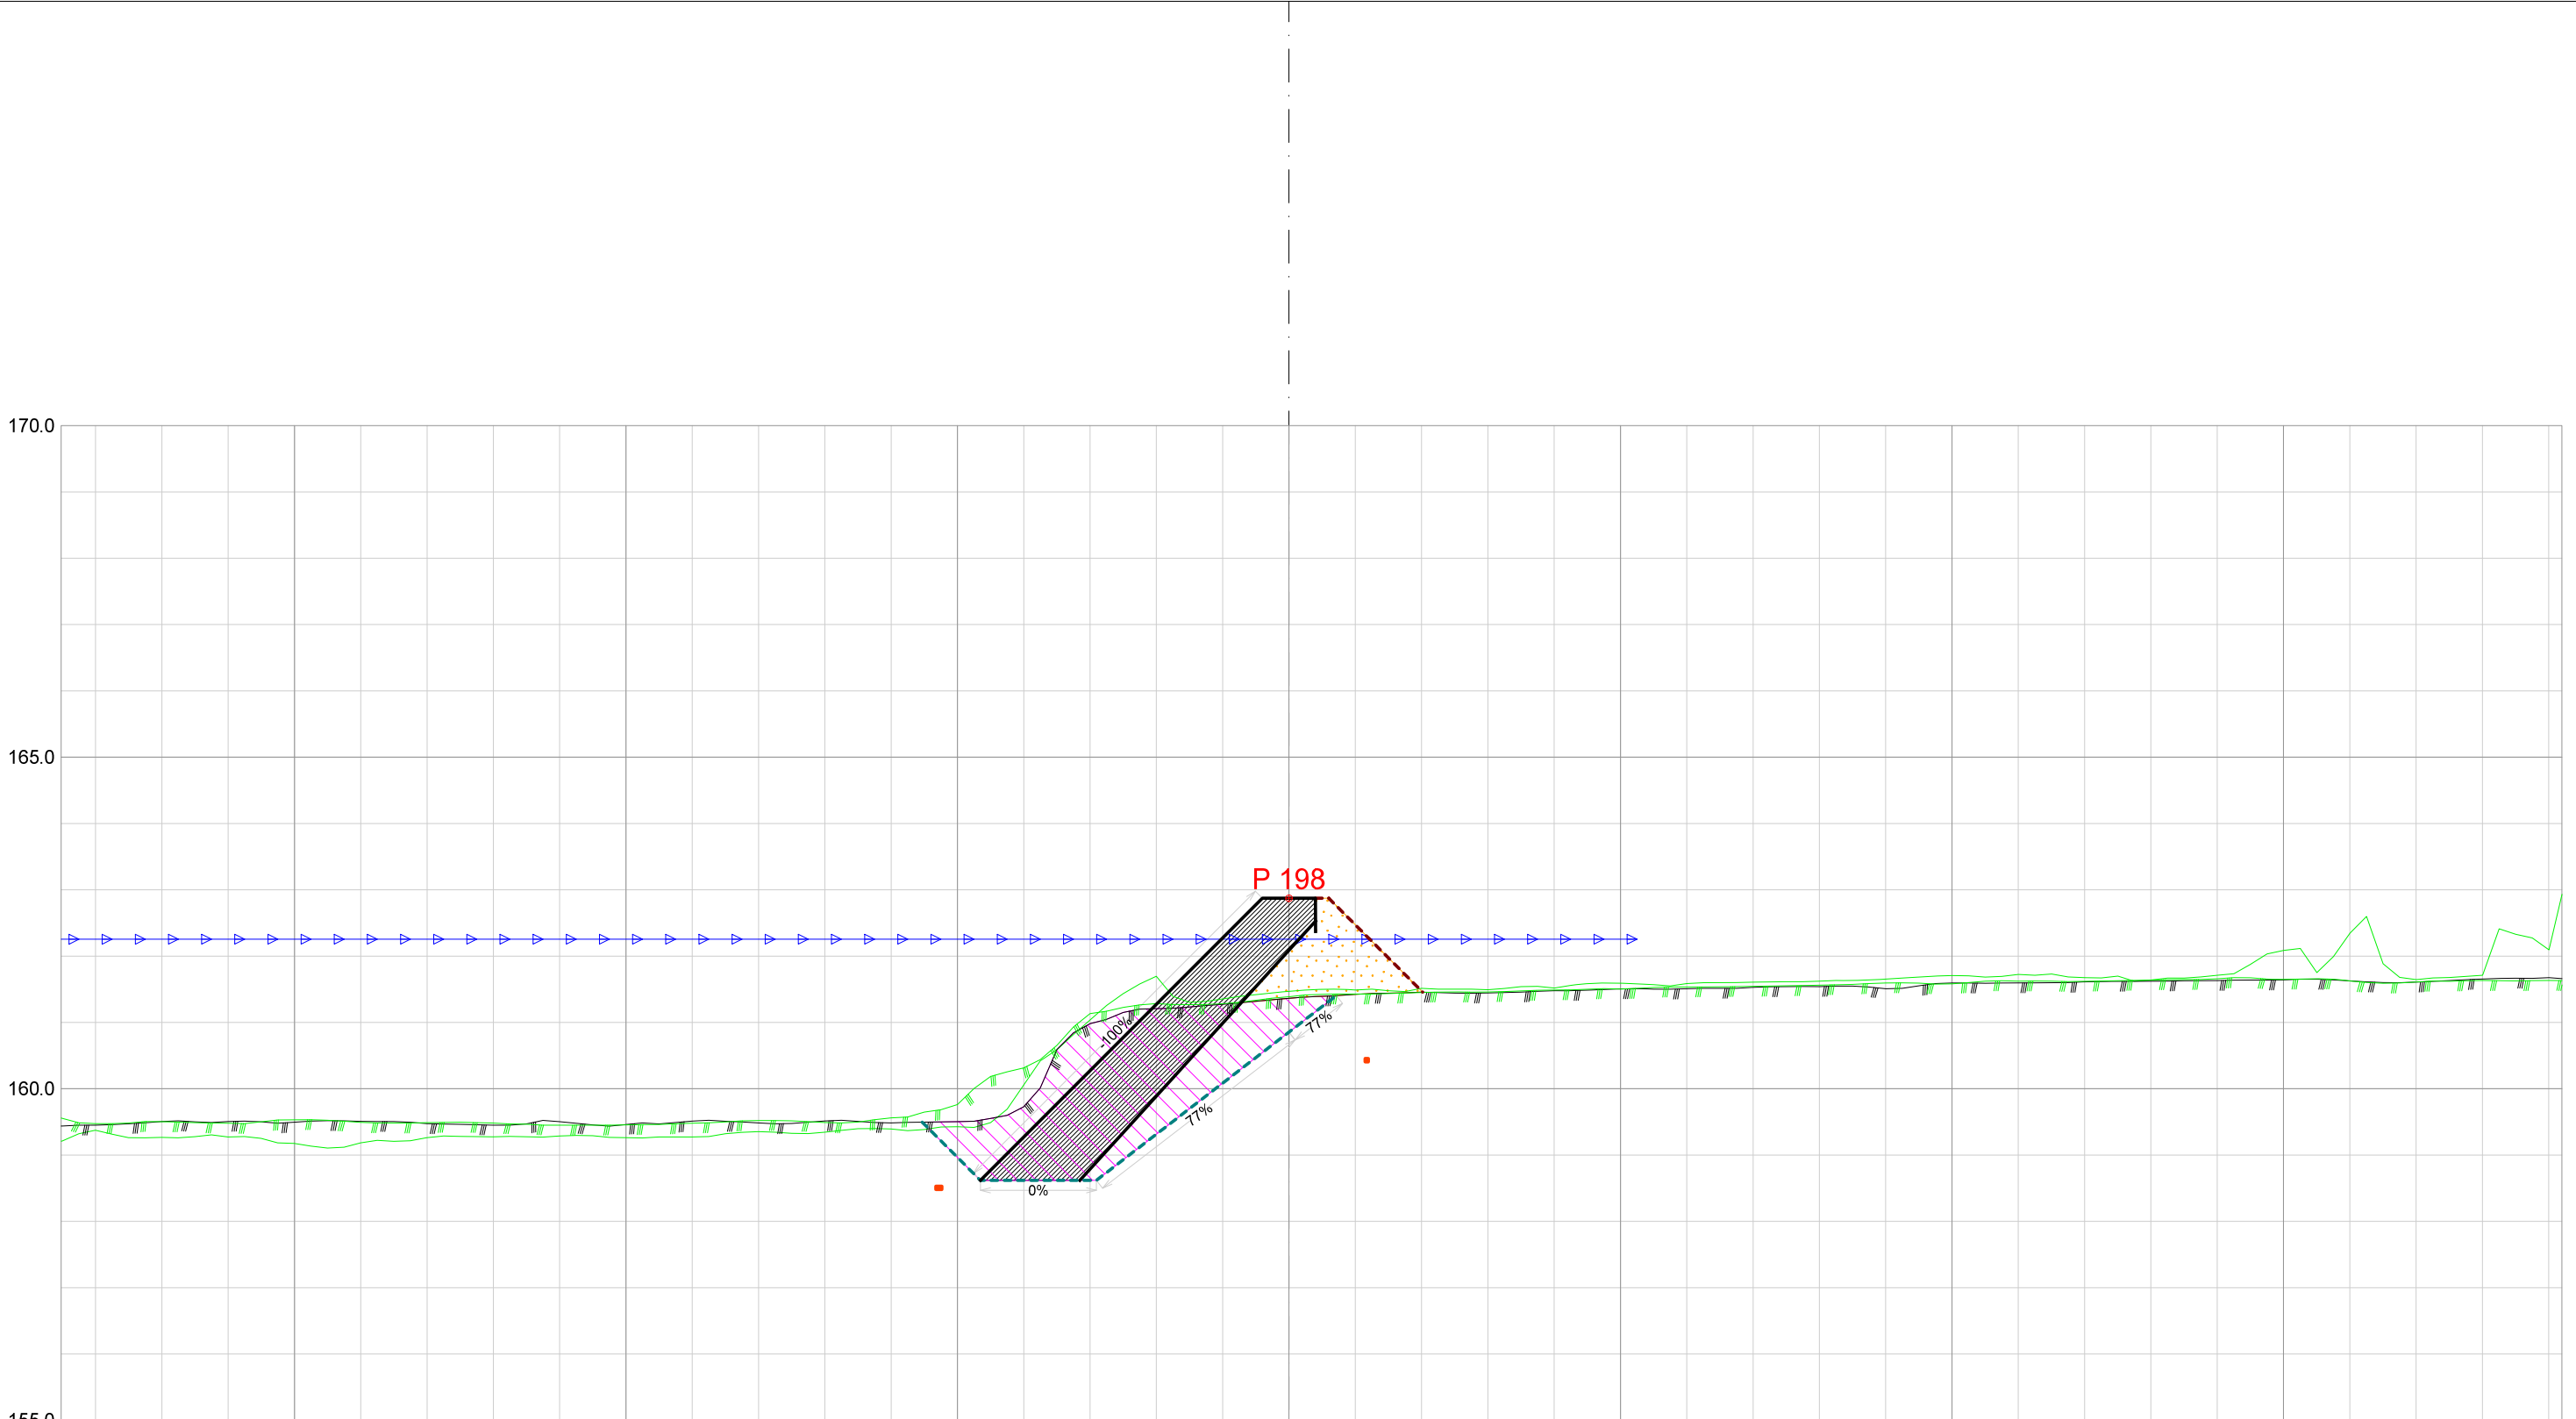



Forprosjekt Rukkedøla					
Kommune Nesbyen			Fylke Buskerud		
Dato 21.11.2025	Konstr./tegnet	Godkjent	Målestokk/Format 1:100 /A3		NVE Norges vassdrags- og energidirektorat
Inngrepsnummer Flomsikring Nesbyen					
Tverrprofiler Forprosjekt Rukkedøla Sørsiden, nedstr Hajem bru				Vassdr. nr. 012.CCZ	
				301	

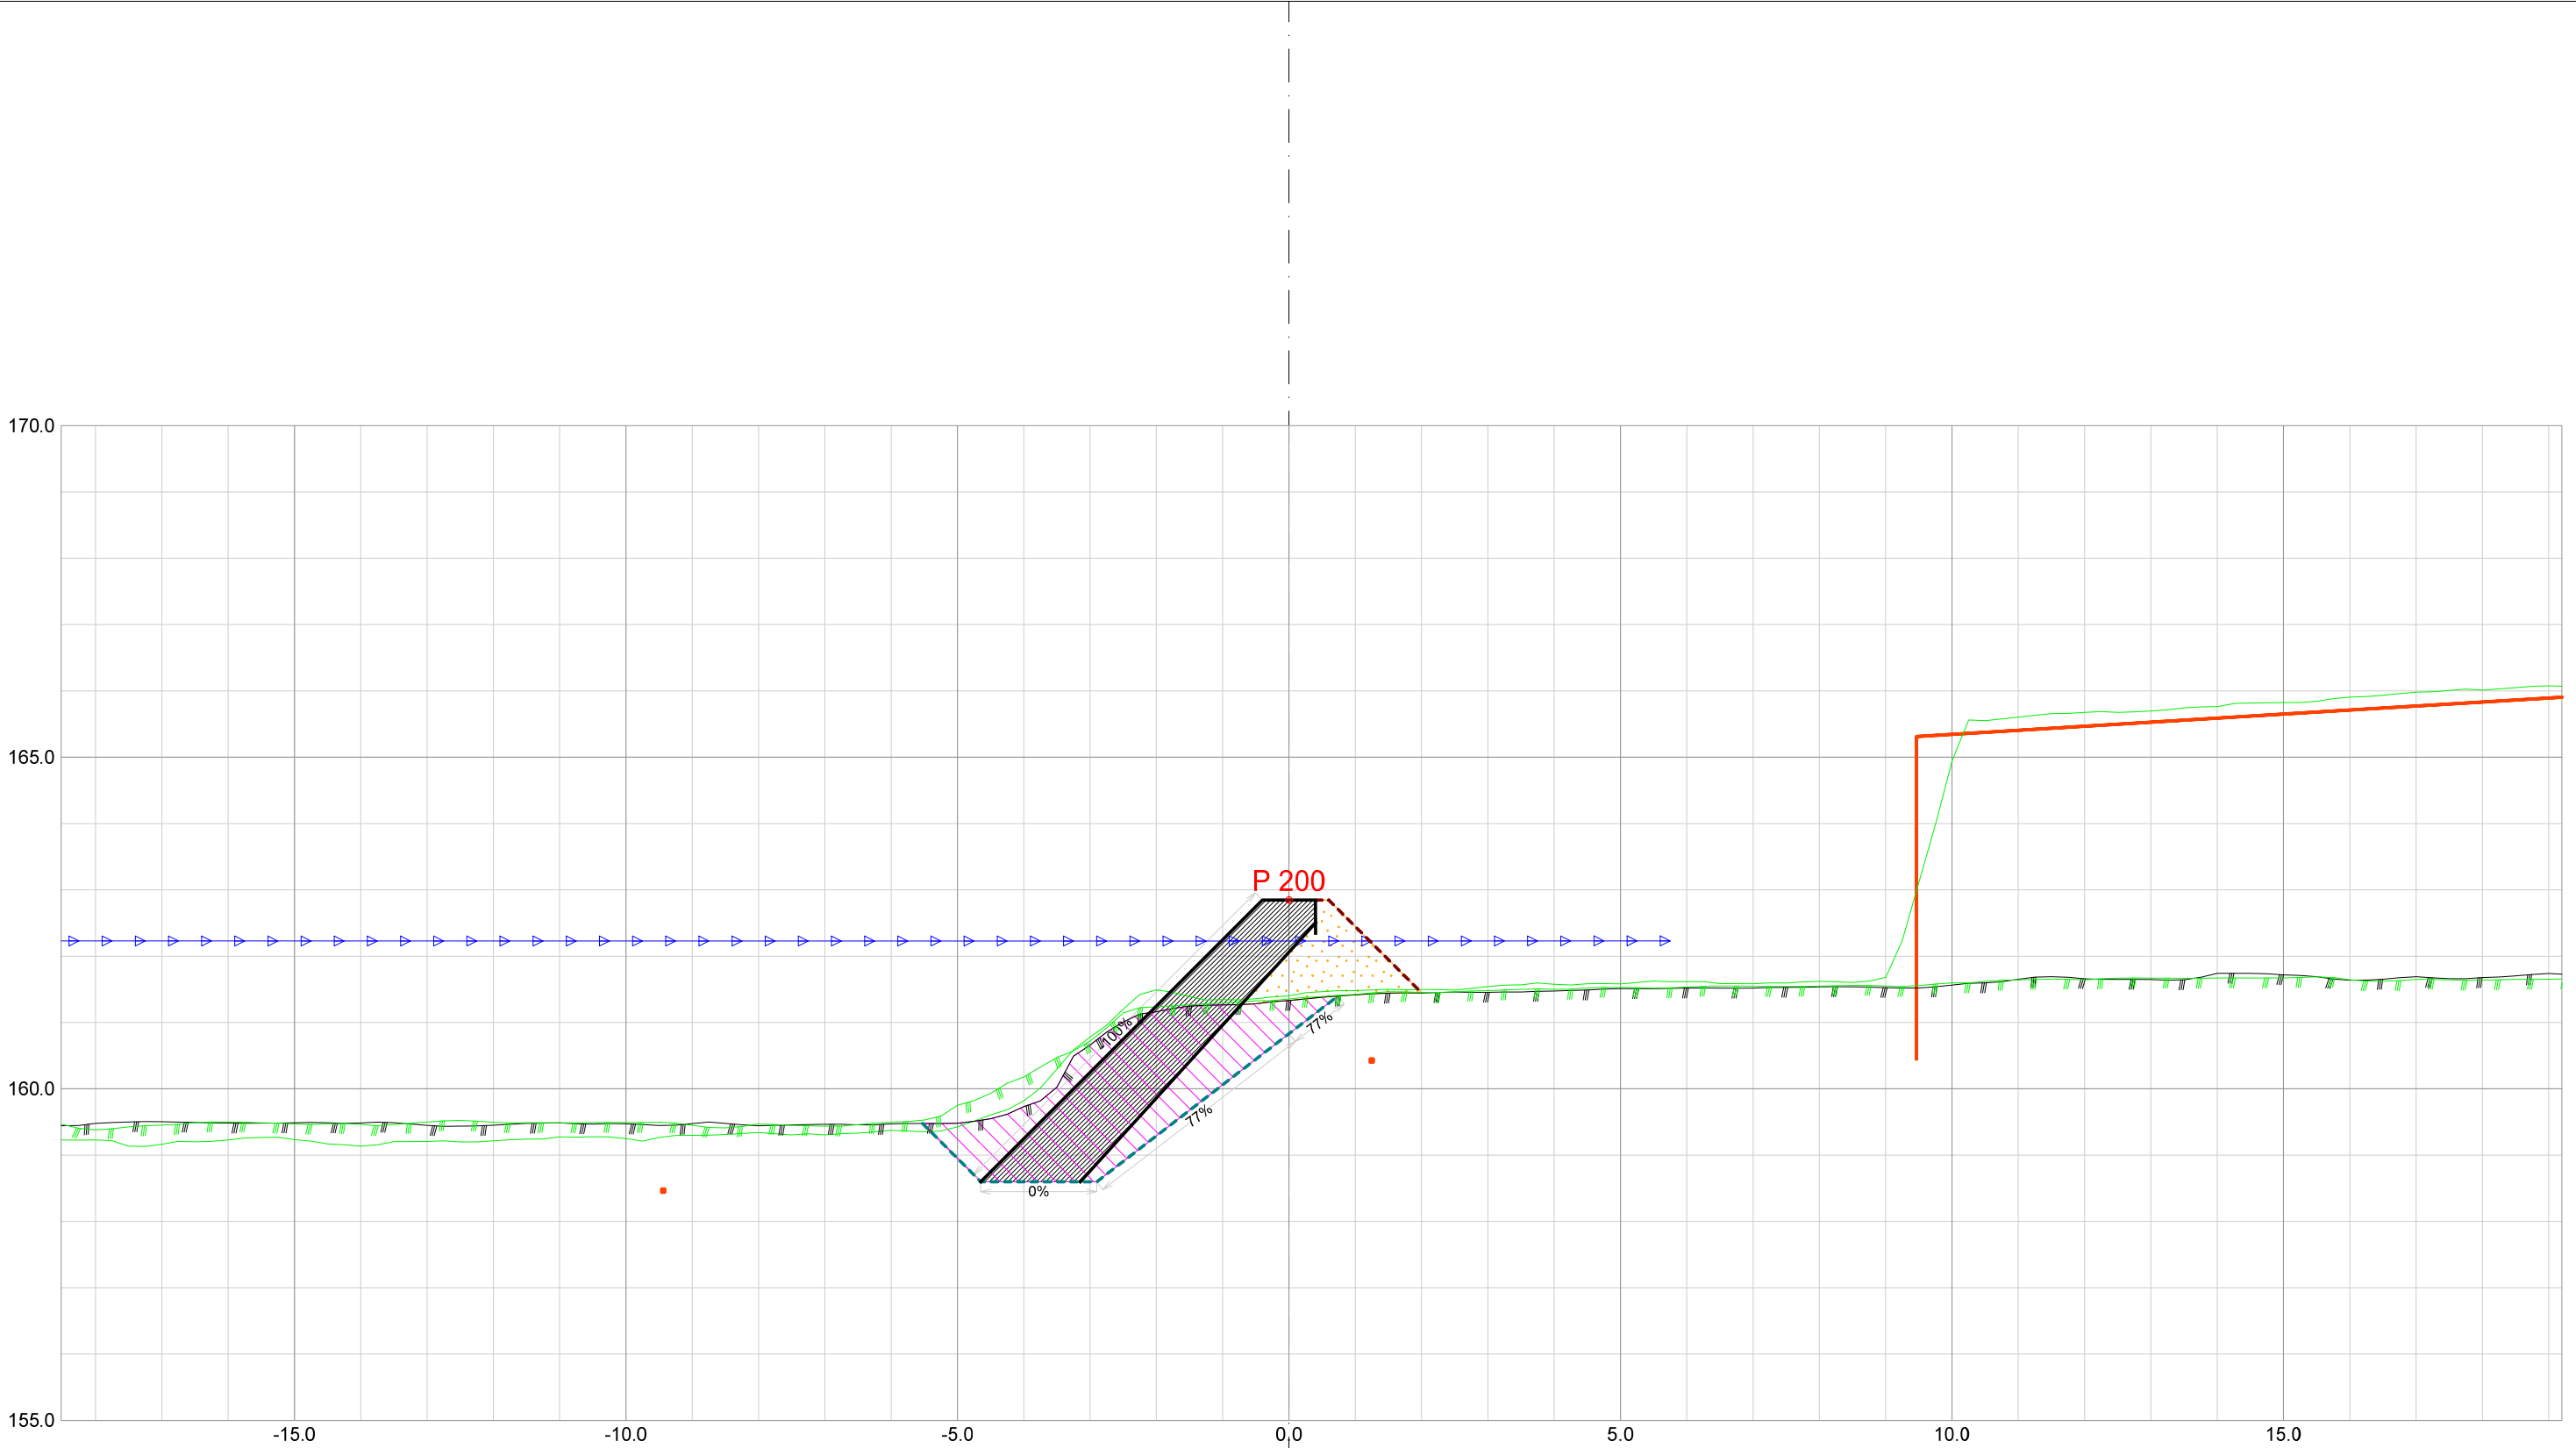


Forprosjekt Rukkedøla						
Kommune Nesbyen				Fylke Buskerud		
Dato 21.11.2025	Konstr./tegnet		Godkjent	Målestokk/Format 1:100 /A3		NVE Norges vassdrags- og energidirektorat
Inngrepsnummer Flomsikring Nesbyen						
Tverrprofiler Forprosjekt Rukkedøla Sørsiden, nedstr Hajem bru					Vassdr. nr. 012.CCZ	
					301	

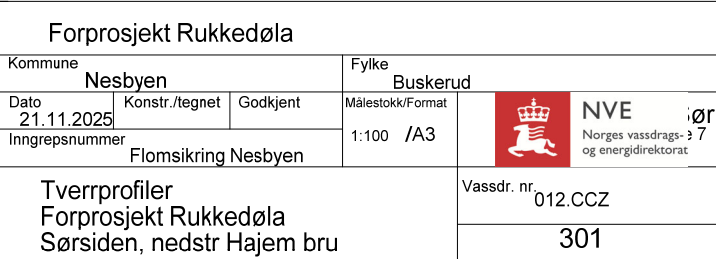


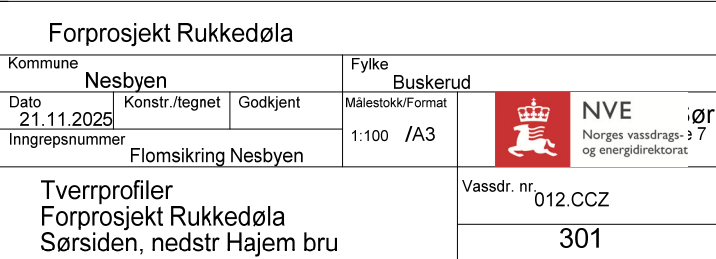

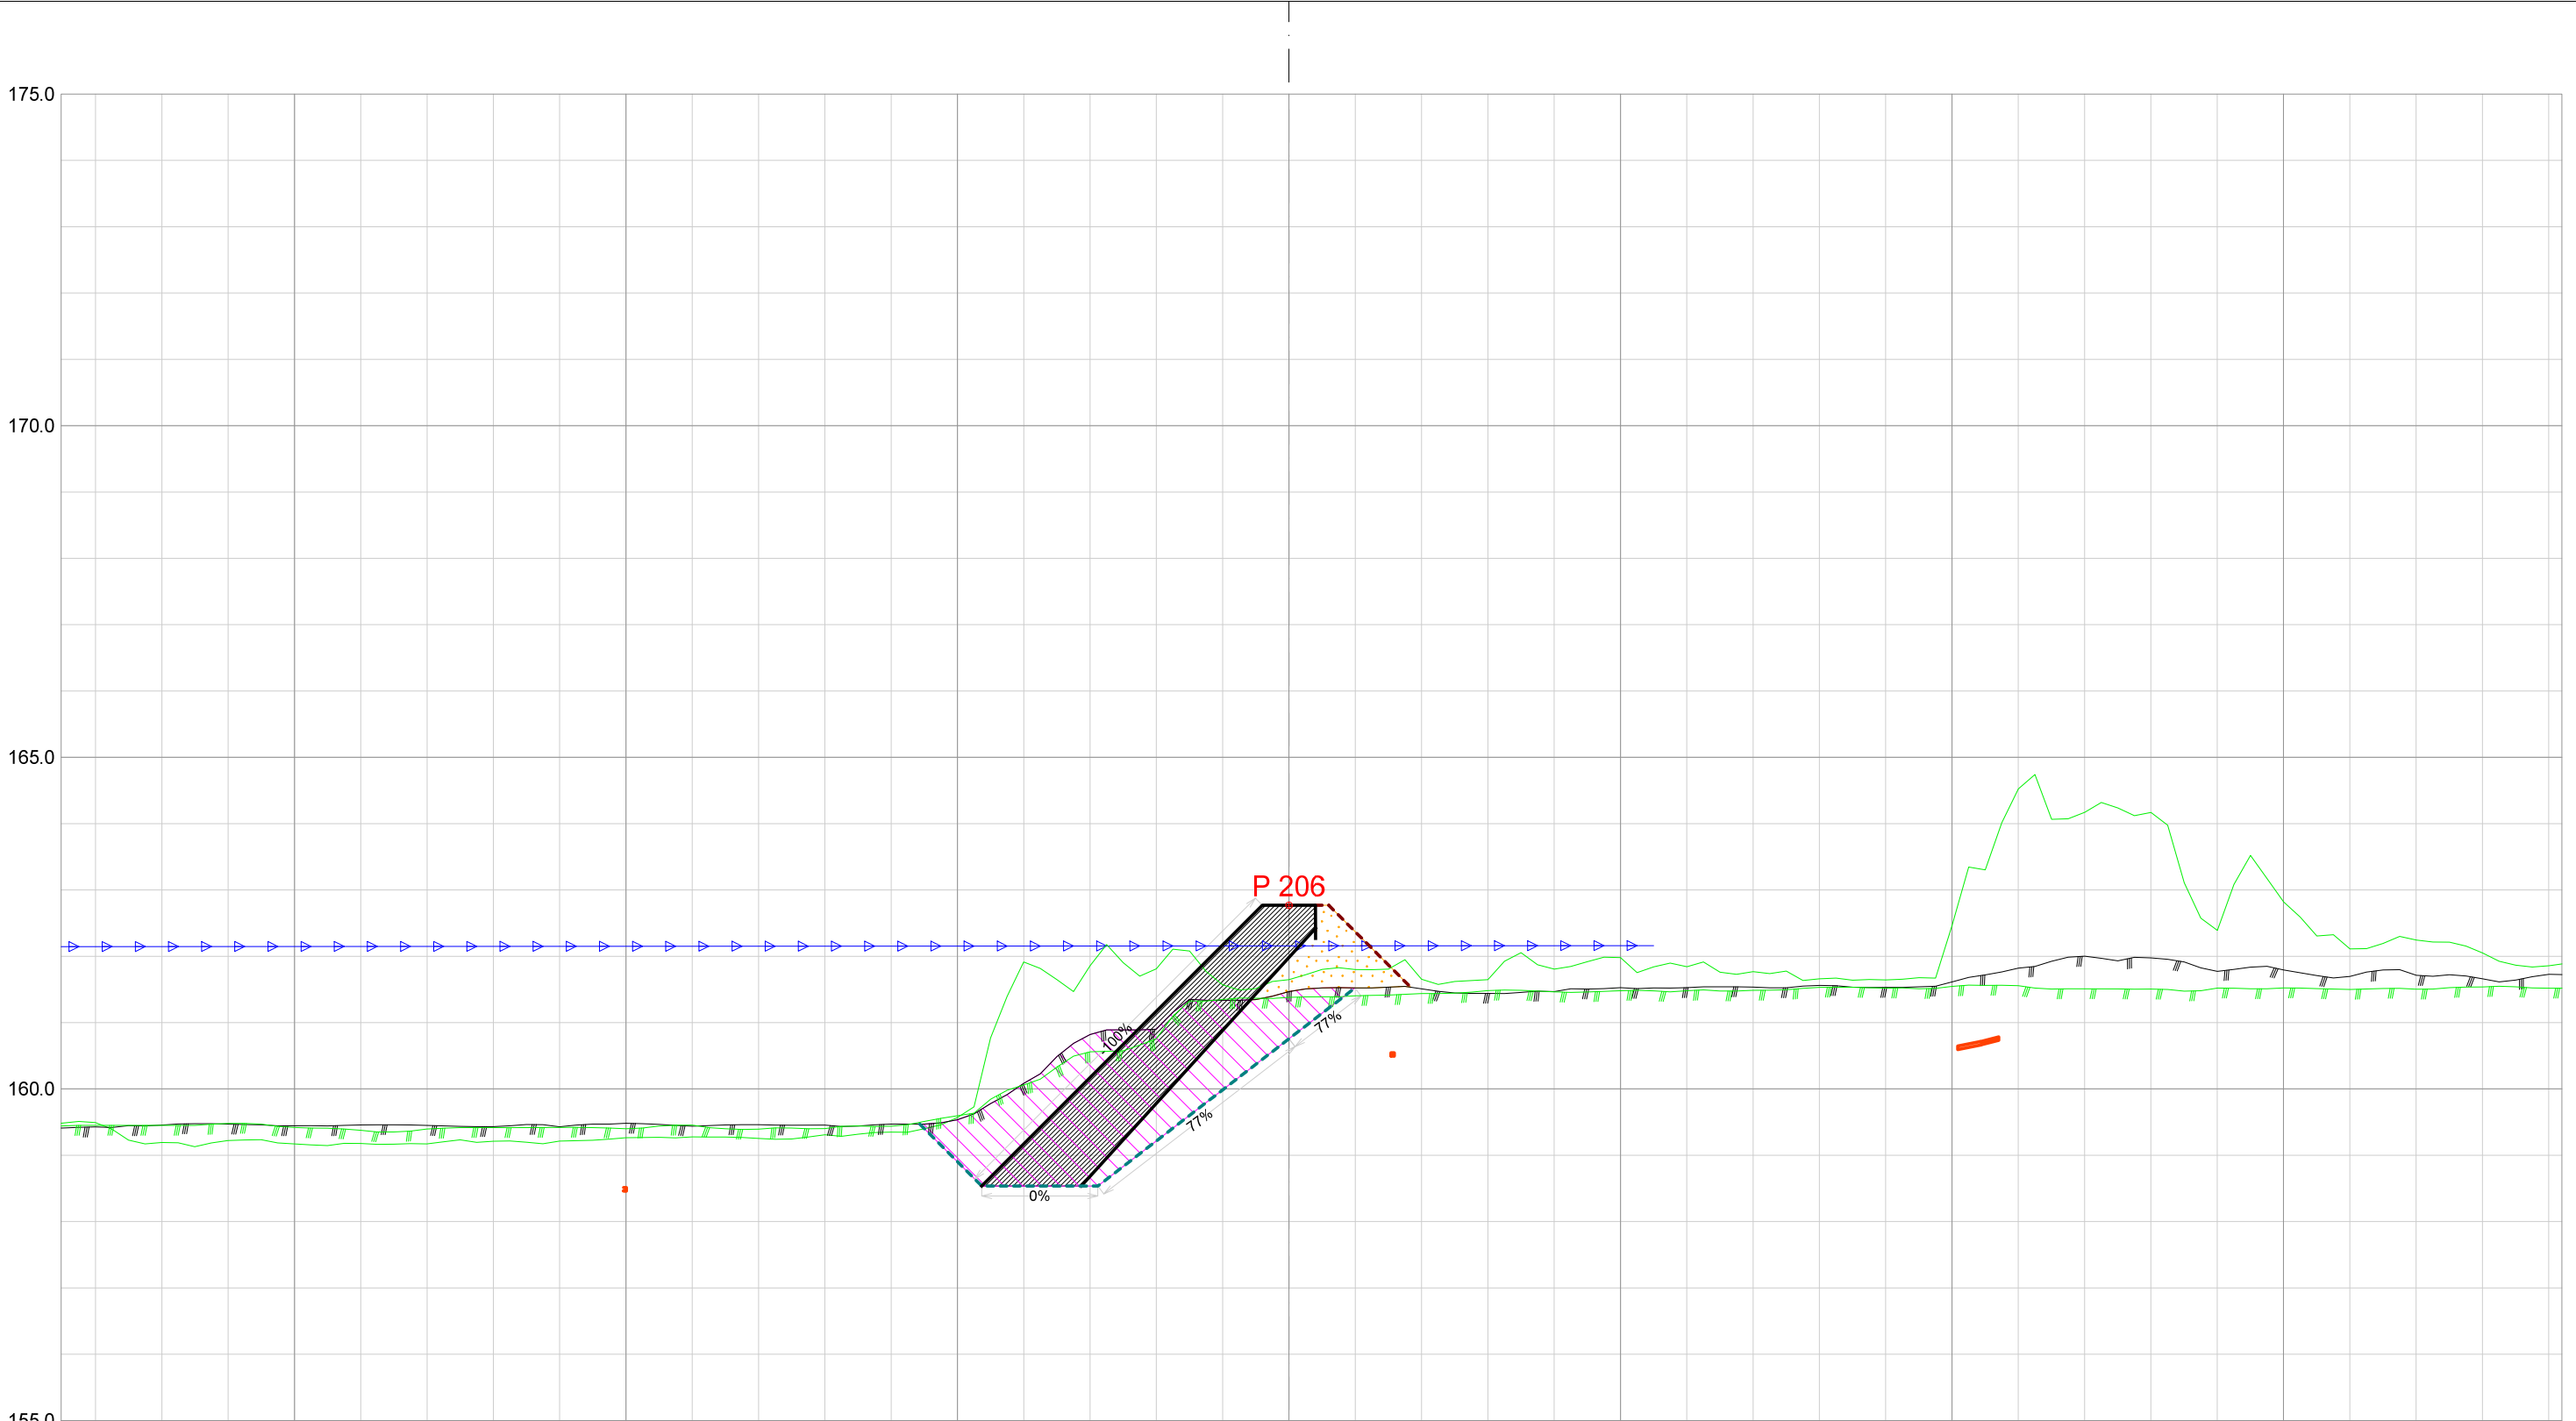


Forprosjekt Rukkedøla						
Kommune Nesbyen				Fylke Buskerud		
Dato 21.11.2025	Konstr./tegnet	Godkjent	Målestokk/Format 1:100 /A3		NVE Norges vassdrags- og energidirektorat	ør 7
Inngrepsnummer Flomsikring Nesbyen						
Tverrprofiler Forprosjekt Rukkedøla Sørsiden, nedstr Hajem bru				Vassdr. nr. 012.CCZ		
				301		

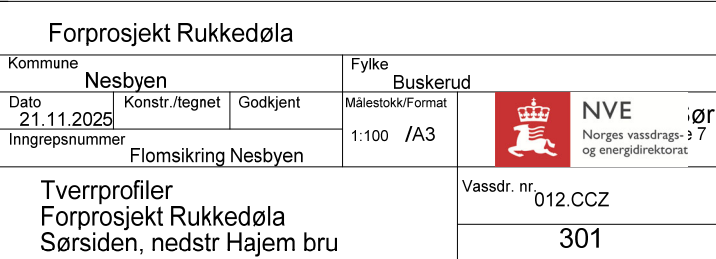


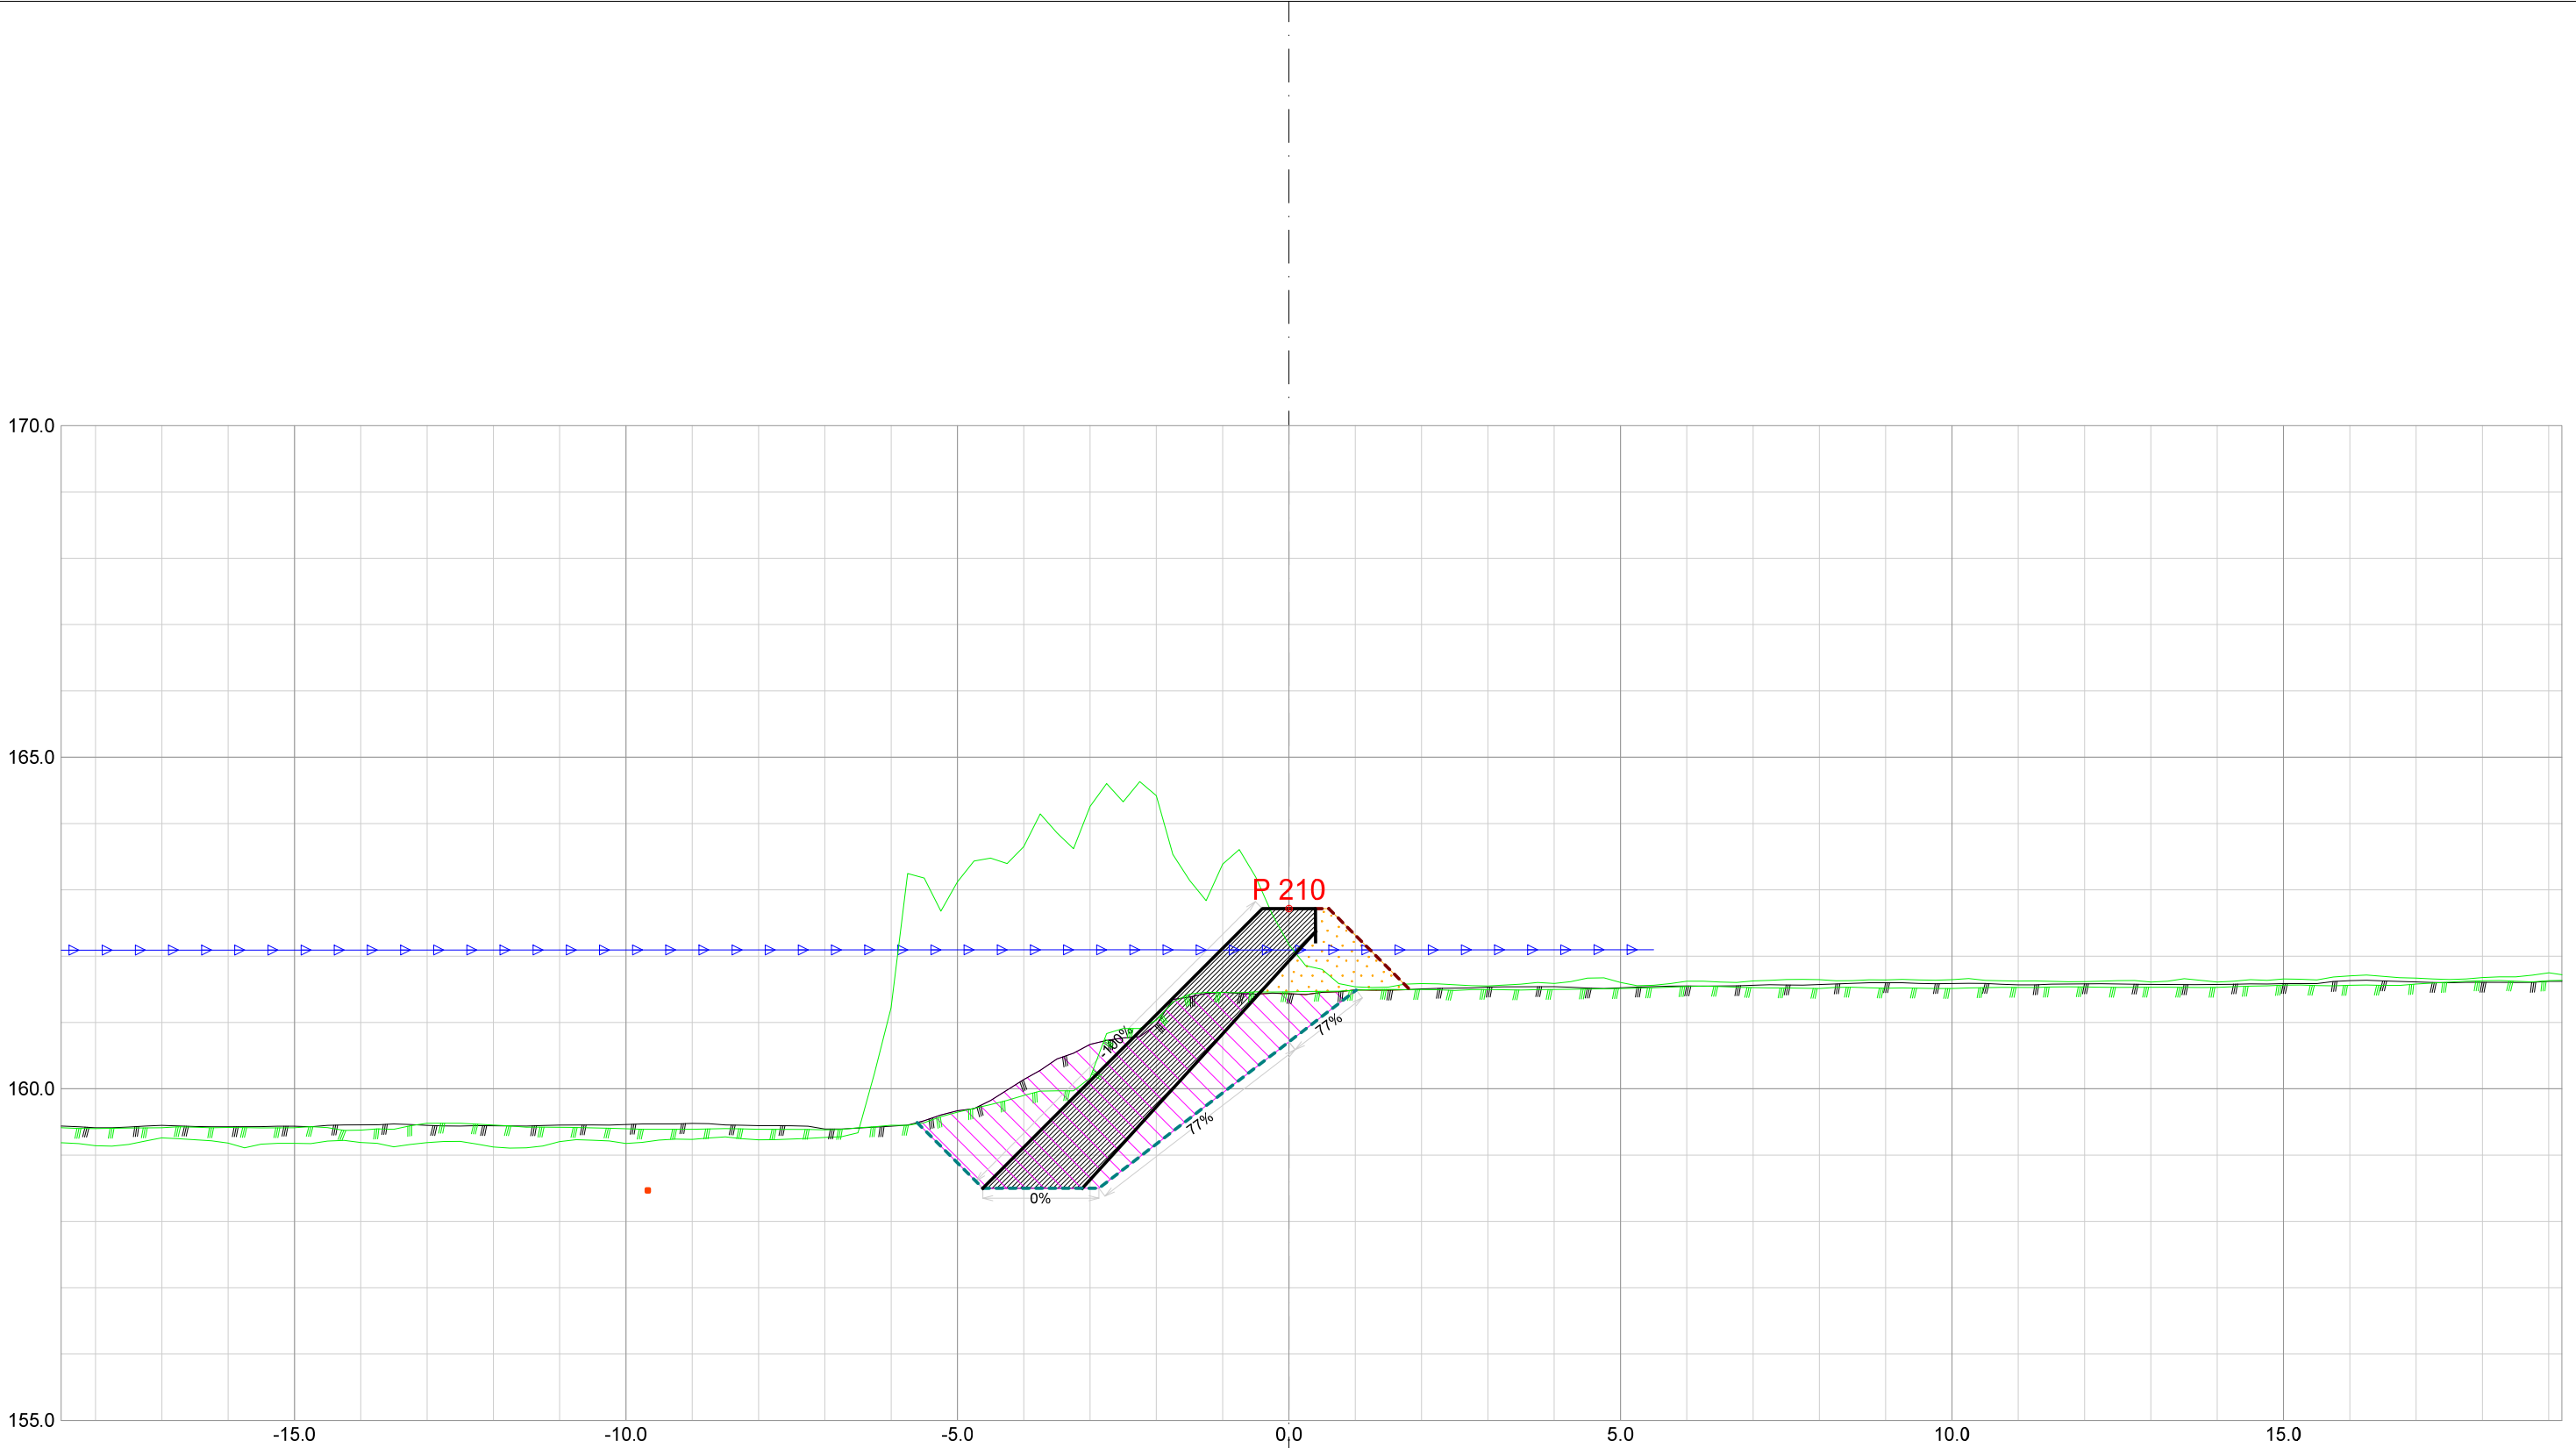



Forprosjekt Rukkedøla						
Kommune Nesbyen				Fylke Buskerud		
Dato 21.11.2025	Konstr./tegnet	Godkjent	Målestokk/Format		NVE Norges vassdrags- og energidirektorat	ør 7
Inngrepsnummer			1:100 /A3			
Flomsikring Nesbyen						
Tverrprofiler Forprosjekt Rukkedøla Sørsiden, nedstr Hajem bru				Vassdr. nr. 012.CCZ		
				301		

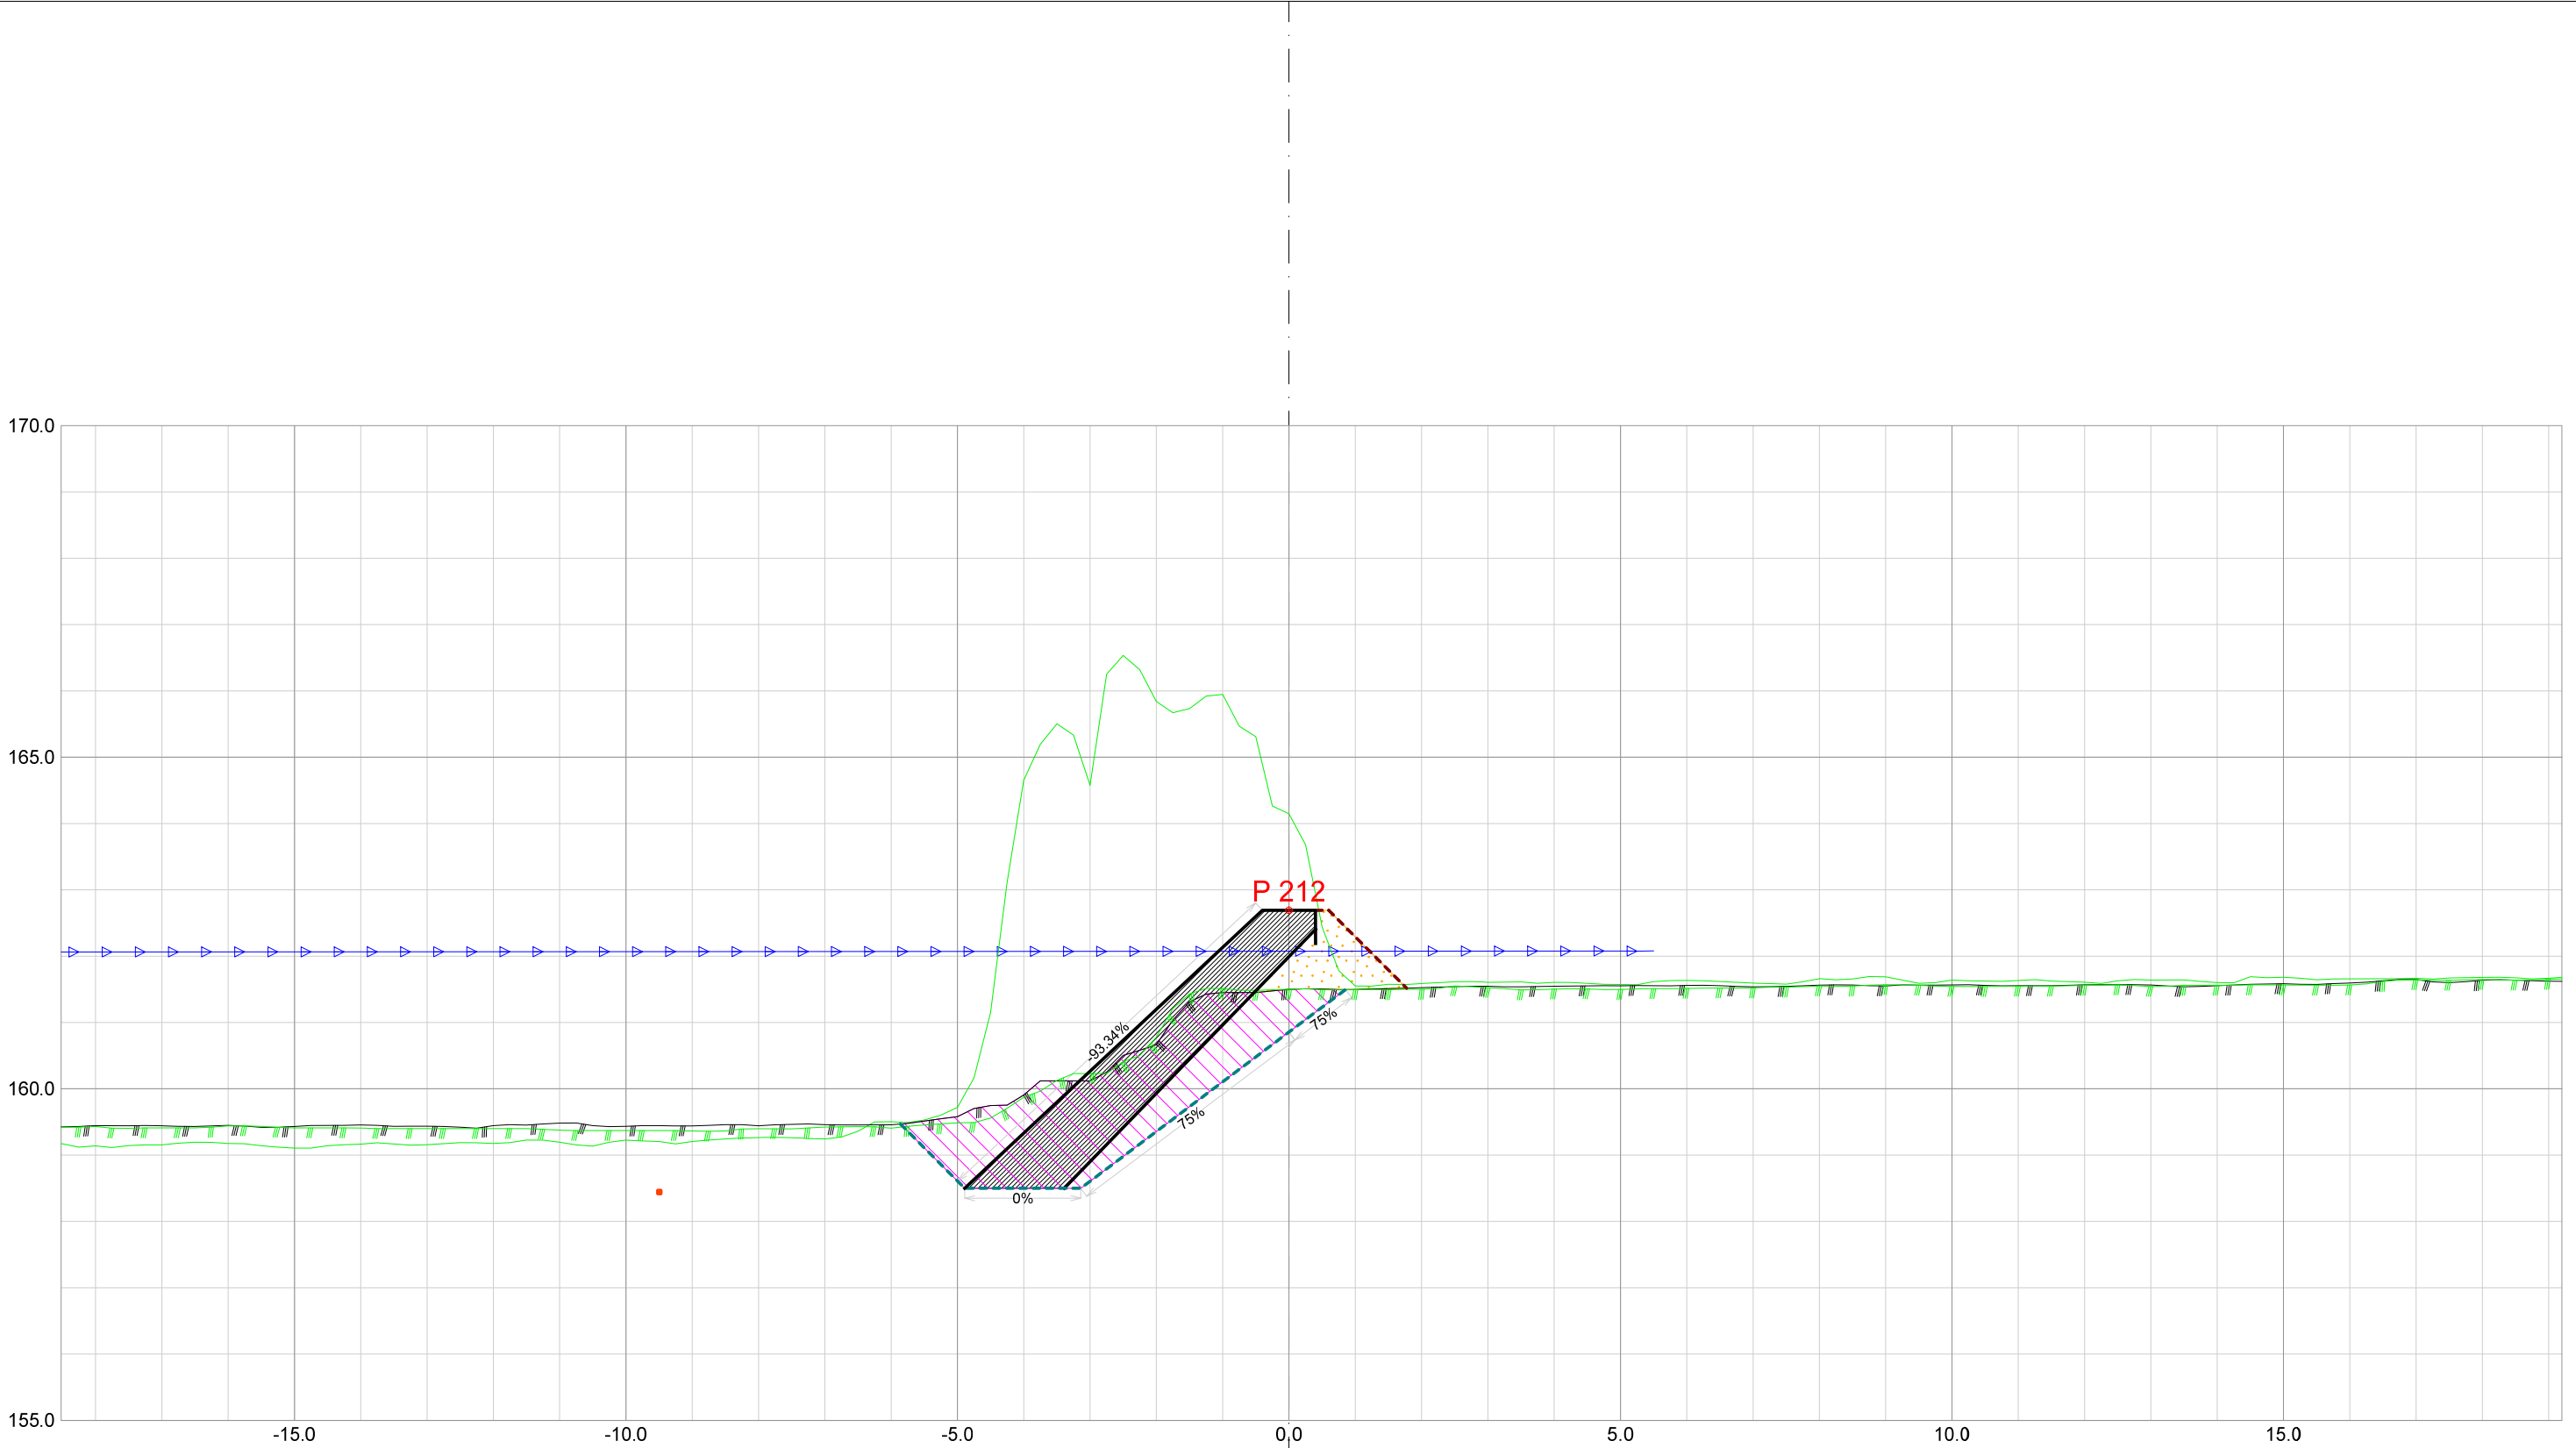



Forprosjekt Rukkedøla					
Kommune Nesbyen			Fylke Buskerud		
Dato 21.11.2025	Konstr./tegnet	Godkjent	Målestokk/Format 1:100 /A3		NVE Norges vassdrags- og energidirektorat
Inngrepsnummer Flomsikring Nesbyen					
Tverrprofiler Forprosjekt Rukkedøla Sørsiden, nedstr Hajem bru					
			Vassdr. nr. 012.CCZ		
			301		

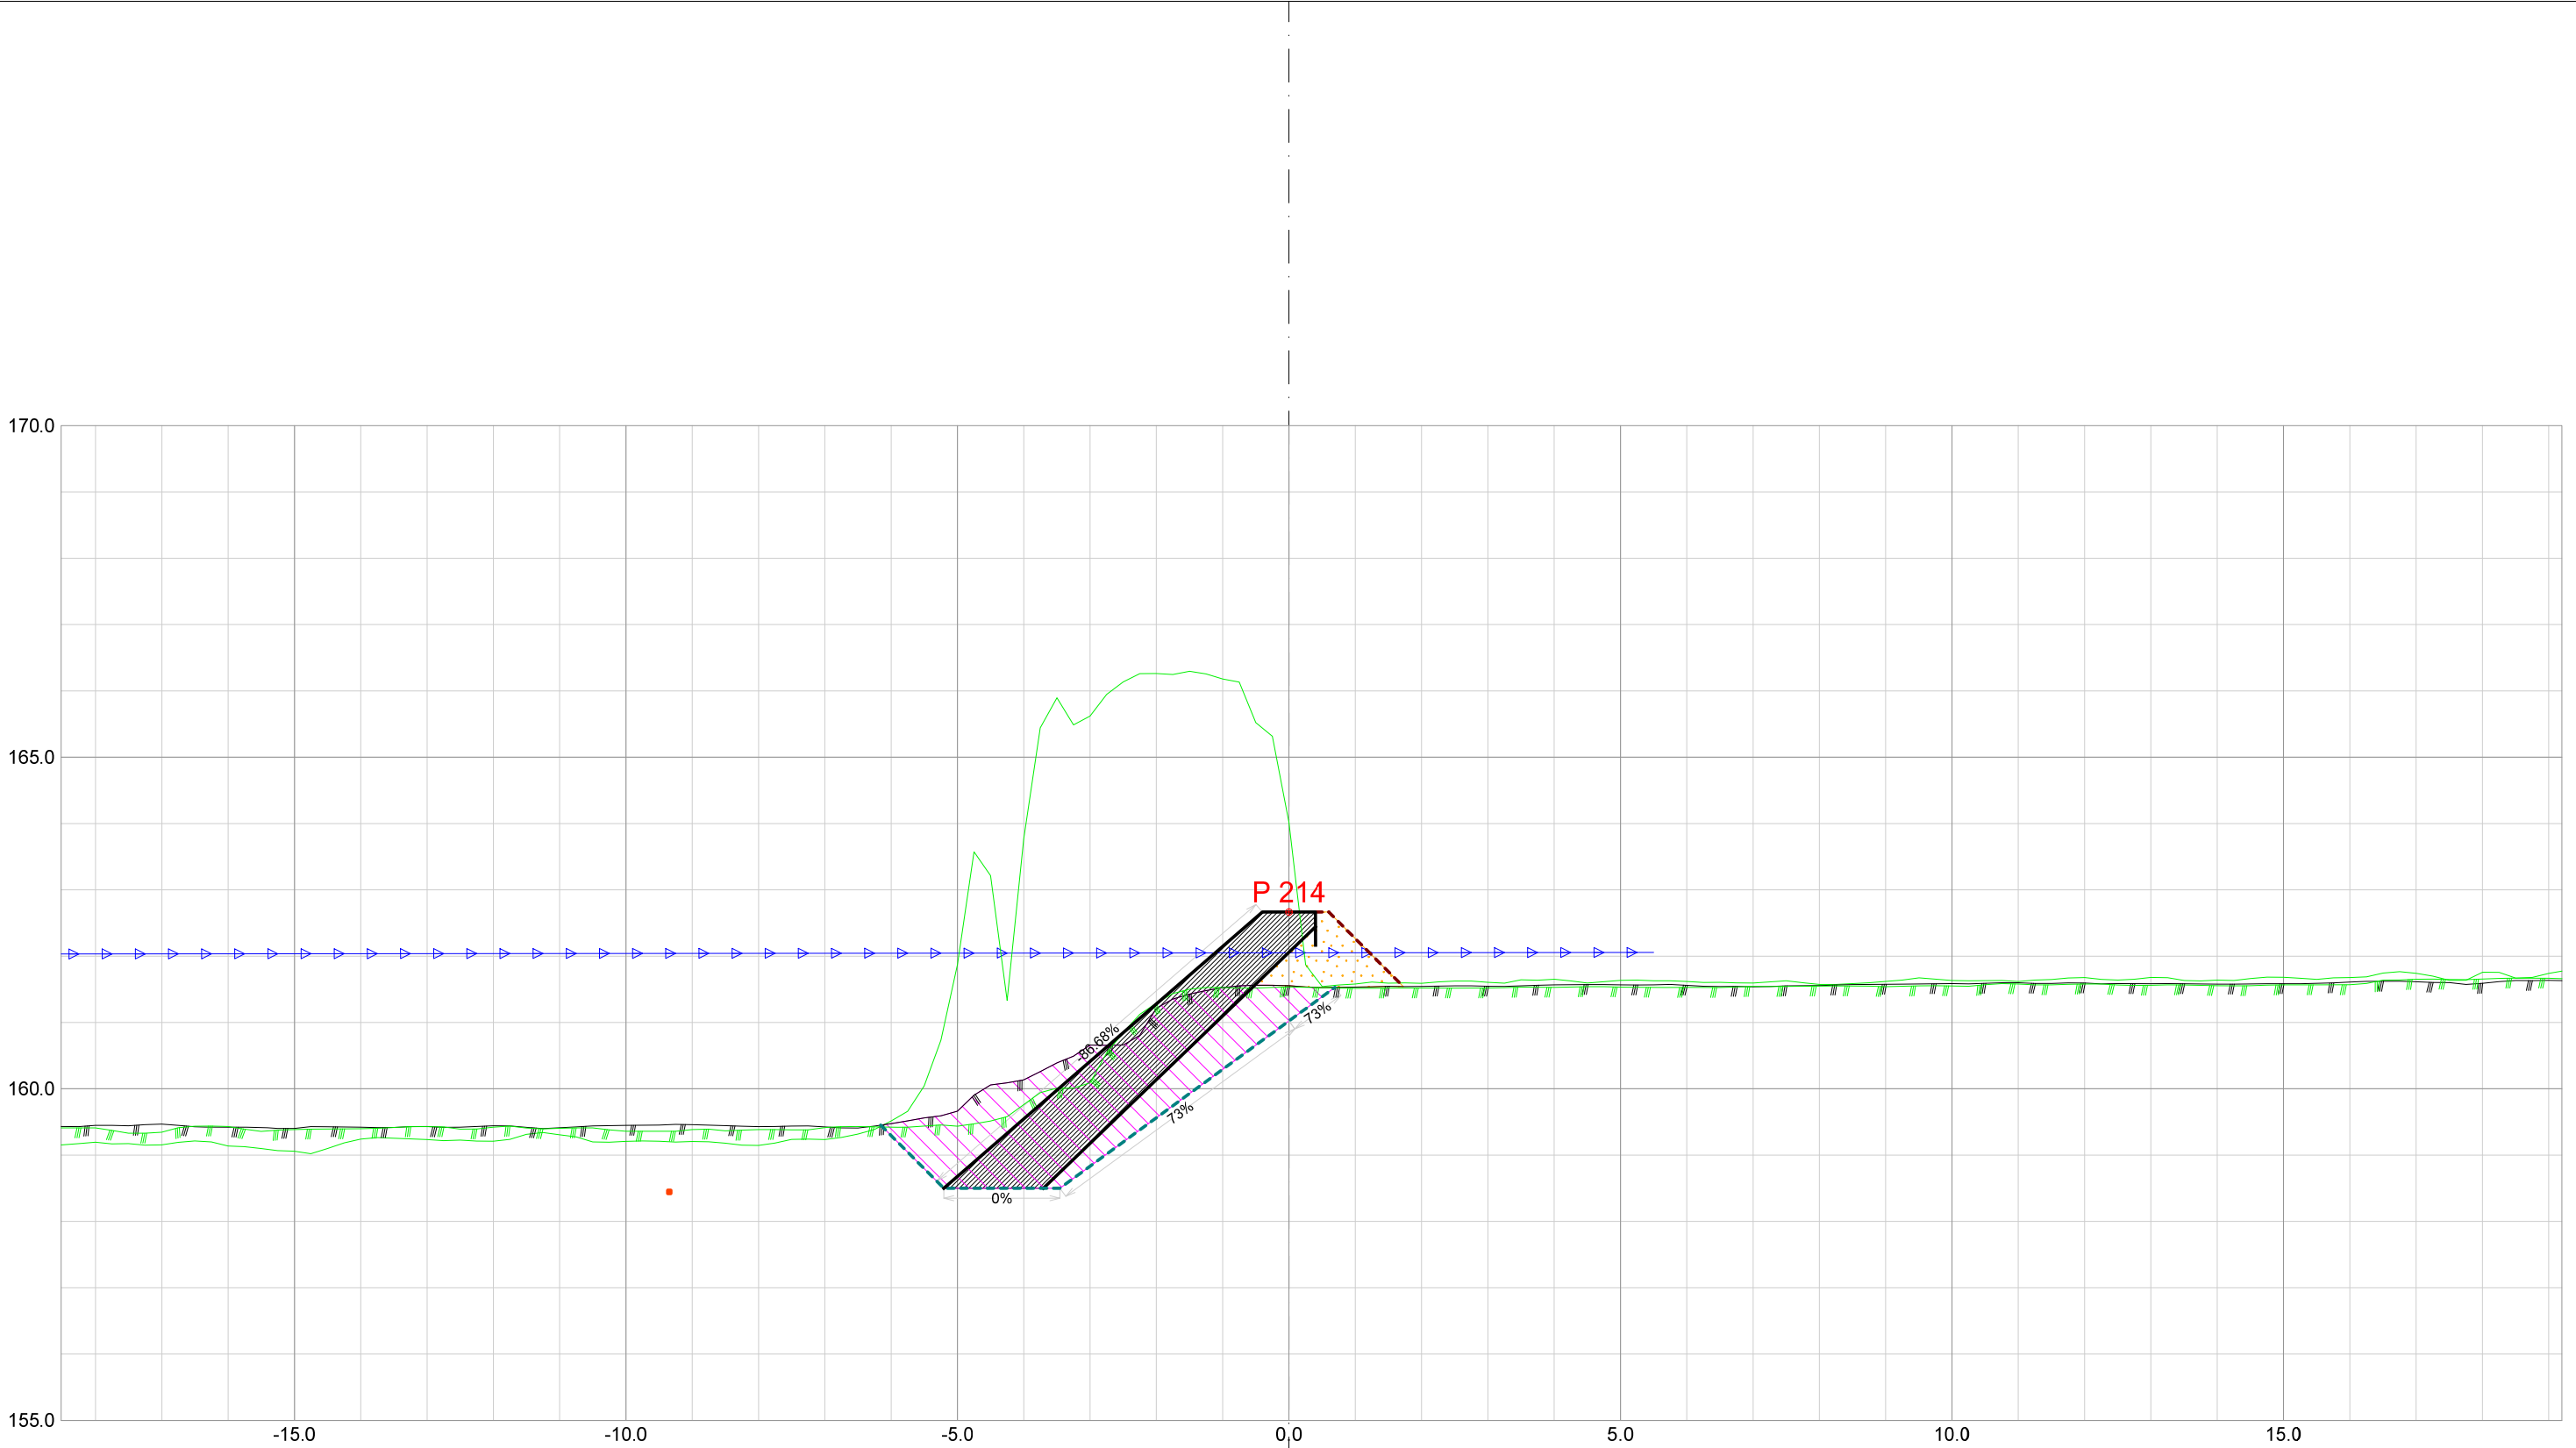


Forprosjekt Rukkedøla						
Kommune Nesbyen				Fylke Buskerud		
Dato 21.11.2025	Konstr./tegnet		Godkjent	Målestokk/Format		NVE Norges vassdrags- og energidirektorat
Inngrepsnummer			1:100 /A3			
Flomsikring Nesbyen				Vassdr. nr. 012.CCZ		
Tverrprofiler Forprosjekt Rukkedøla Sørsiden, nedstr Hajem bru				301		

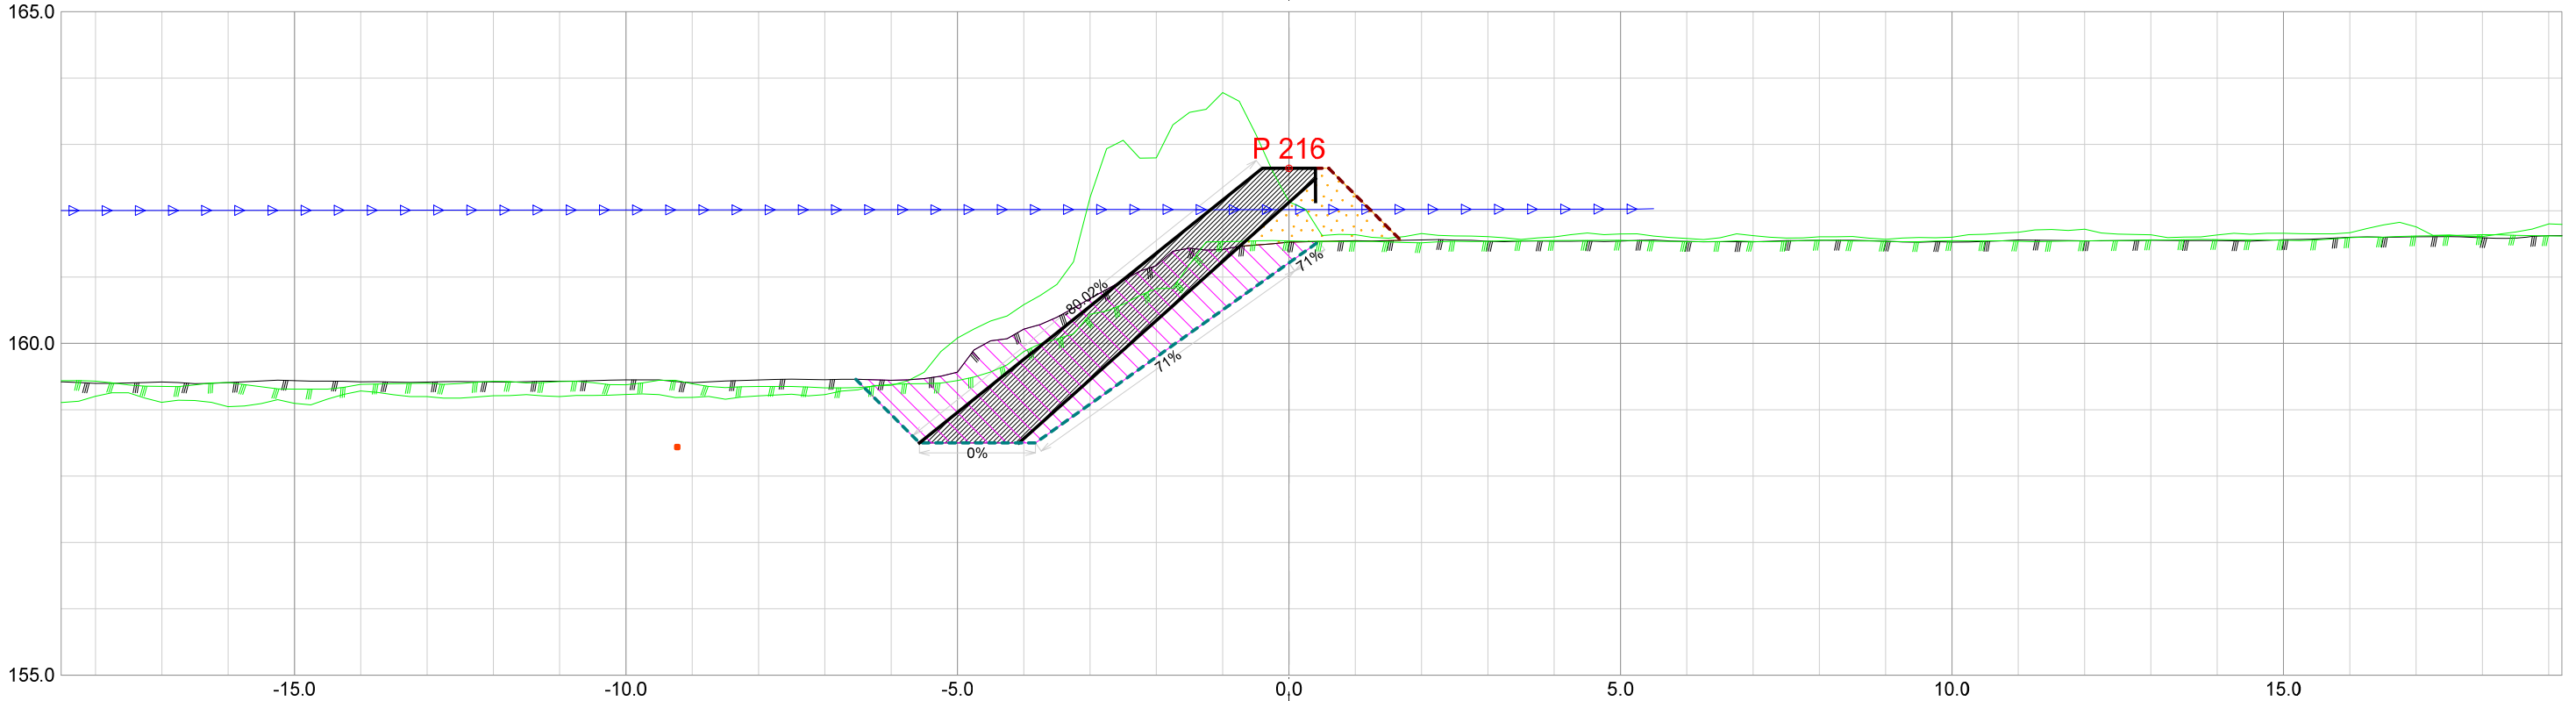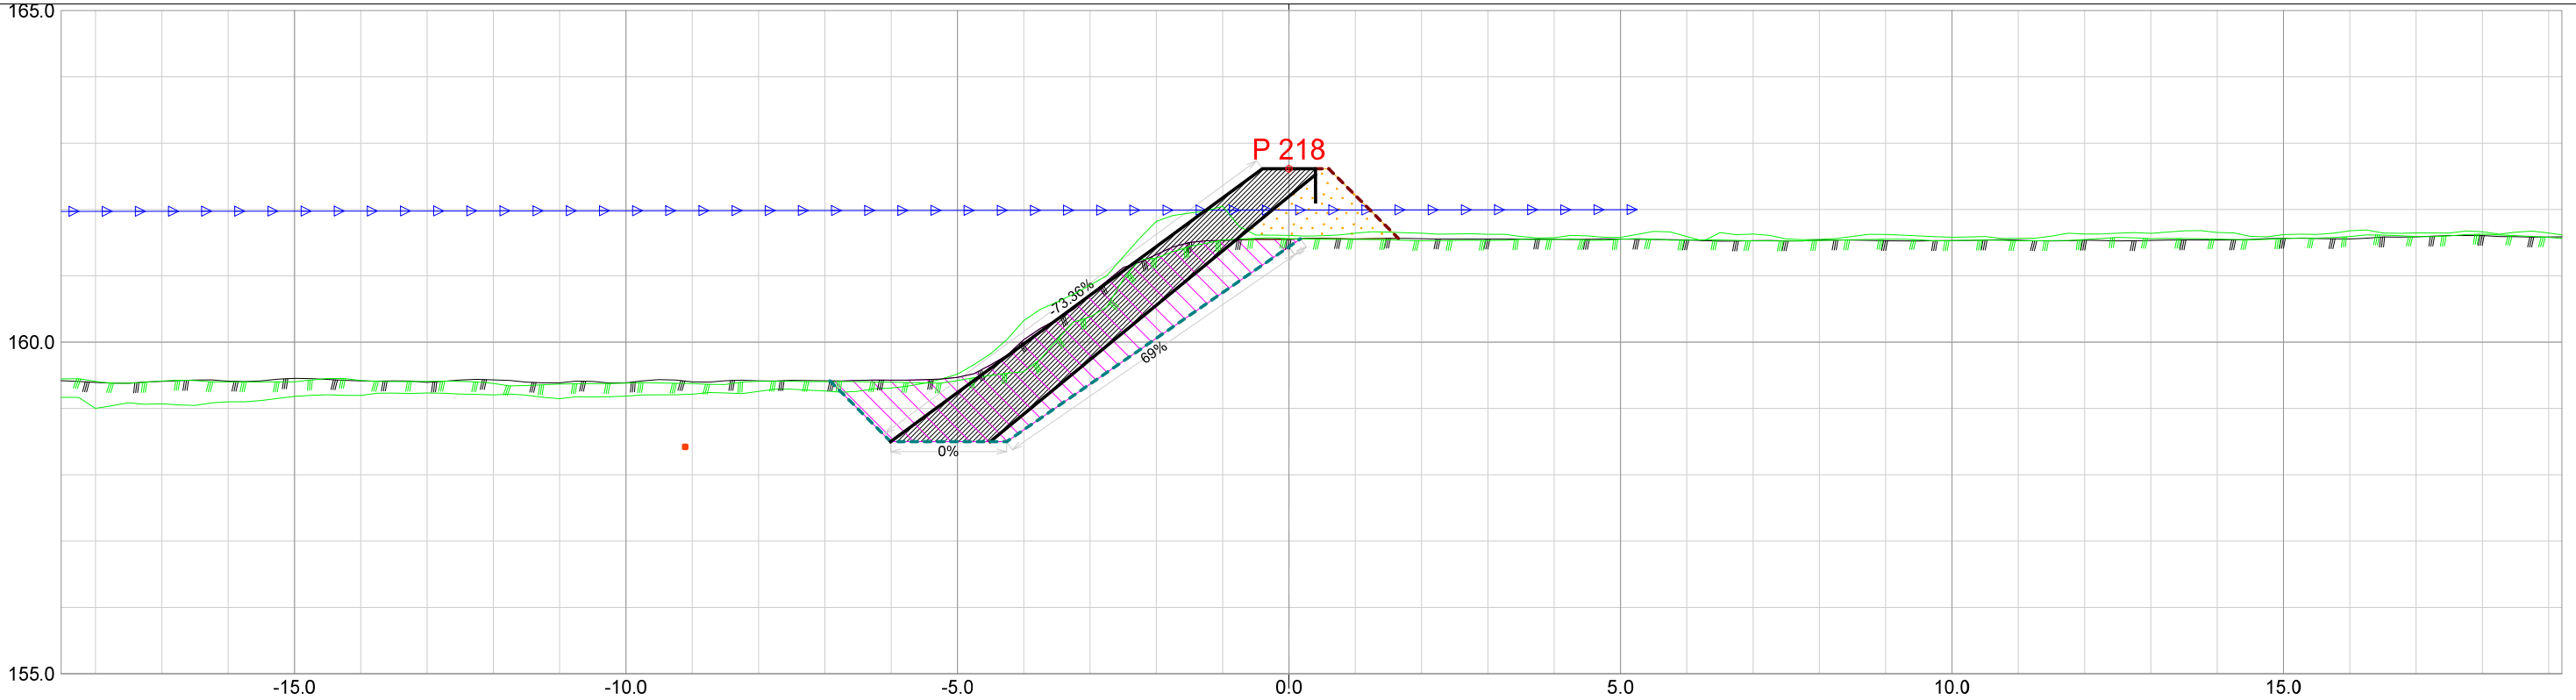


Forprosjekt Rukkedøla						
Kommune Nesbyen				Fylke Buskerud		
Dato 21.11.2025	Konstr./tegnet		Godkjent	Målestokk/Format 1:100 /A3		NVE Norges vassdrags- og energidirektorat
Inngrepsnummer Flomsikring Nesbyen						
Tverrprofiler Forprosjekt Rukkedøla Sørsiden, nedstr Hajem bru					Vassdr. nr.	012.CCZ
					301	

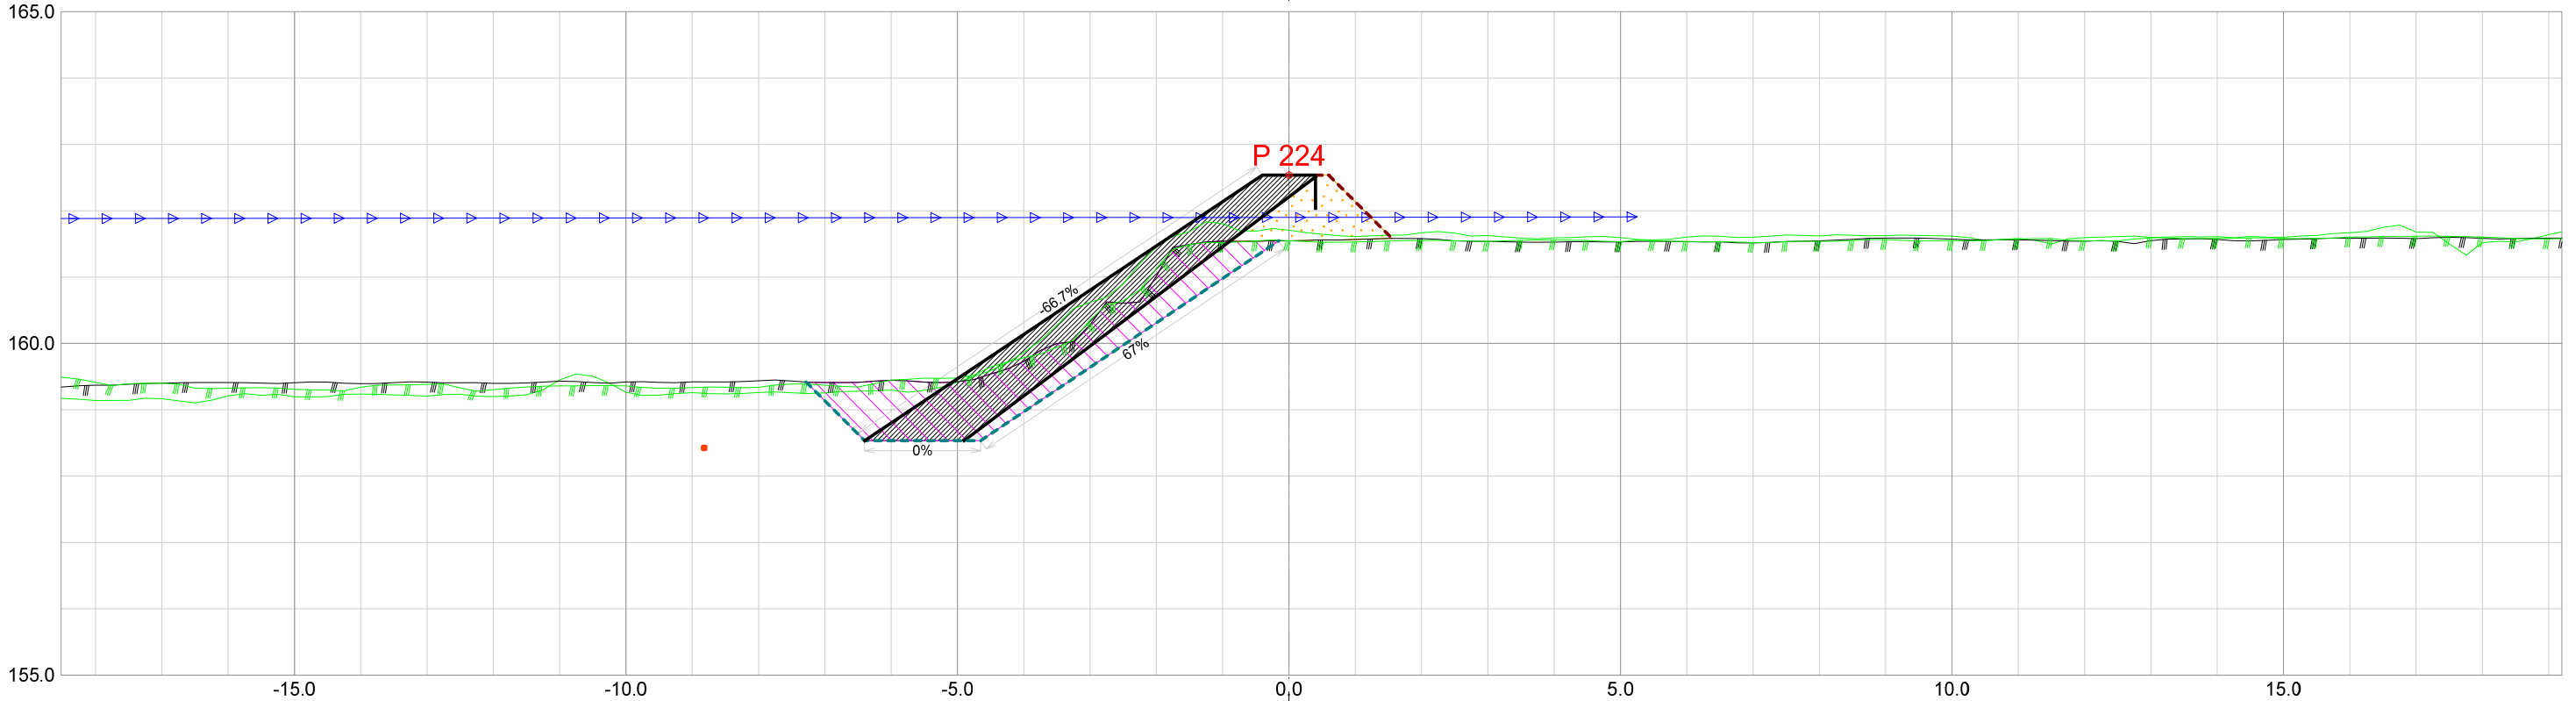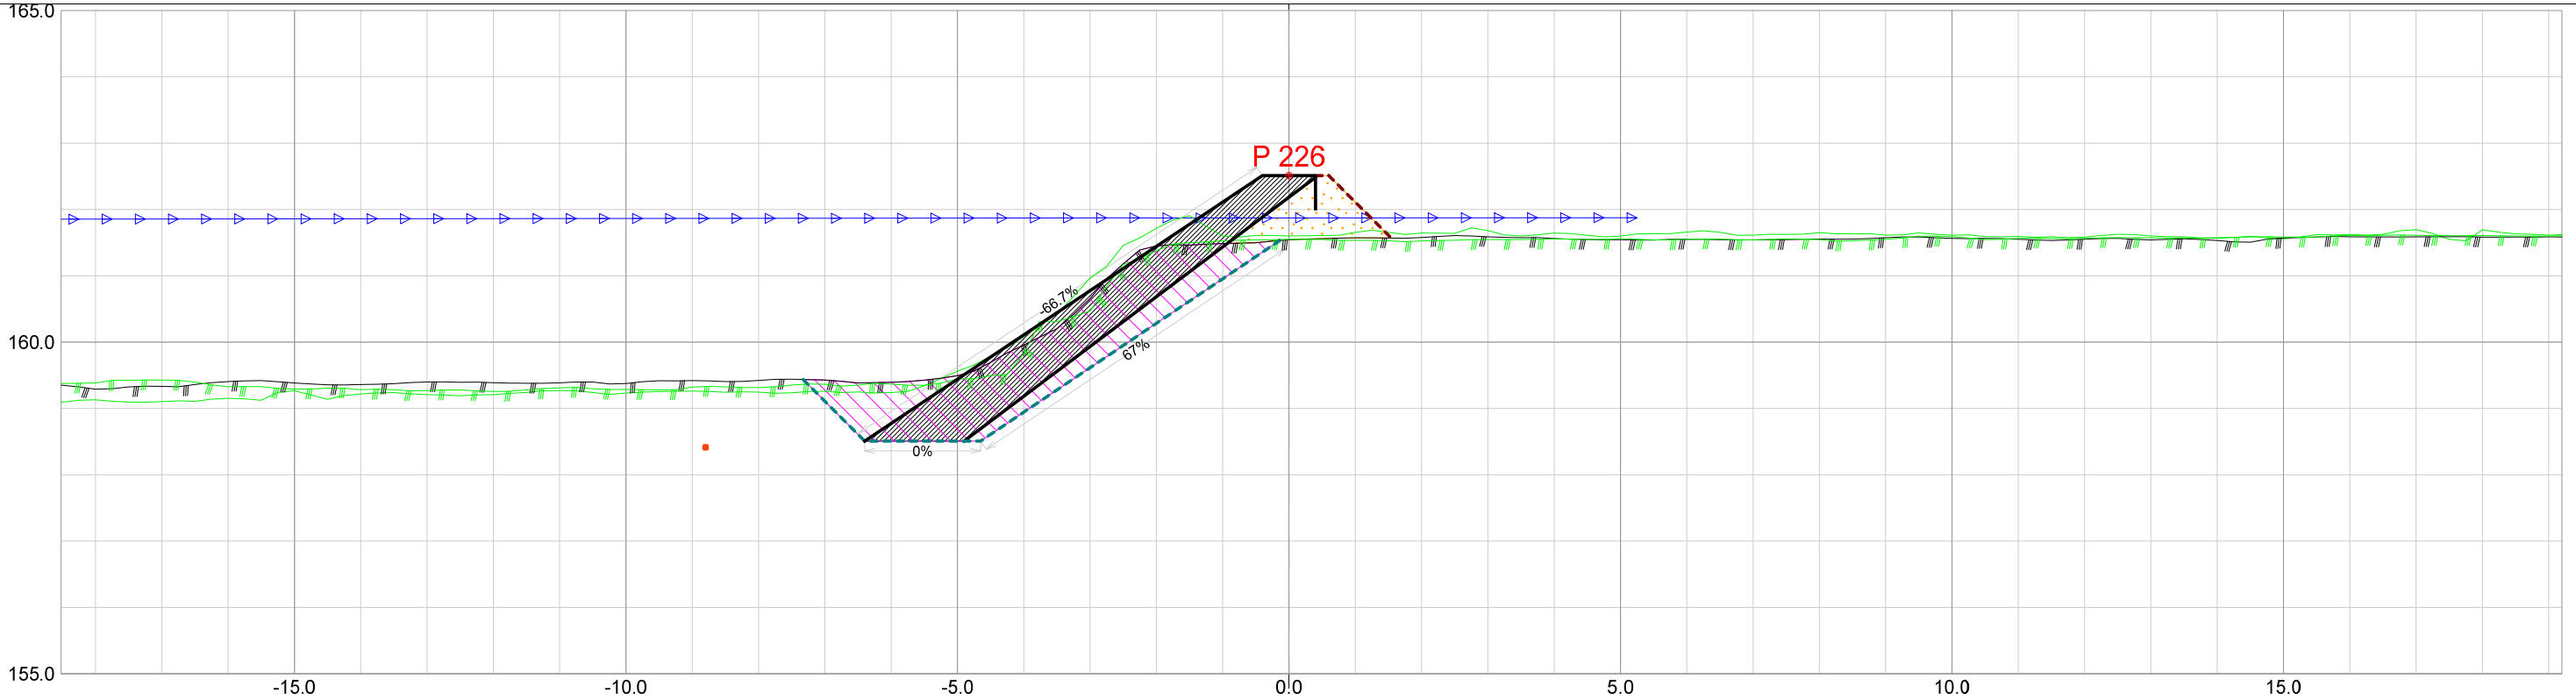


Forprosjekt Rukkedøla					
Kommune Nesbyen			Fylke Buskerud		
Dato 21.11.2025	Konstr./tegnet	Godkjent	Målestokk/Format 1:100 /A3		NVE Norges vassdrags- og energidirektorat
Inngrepsnummer Flomsikring Nesbyen					
Tverrprofiler Forprosjekt Rukkedøla Sørsiden, nedstr Hajem bru				Vassdr. nr. 012.CCZ	
				301	

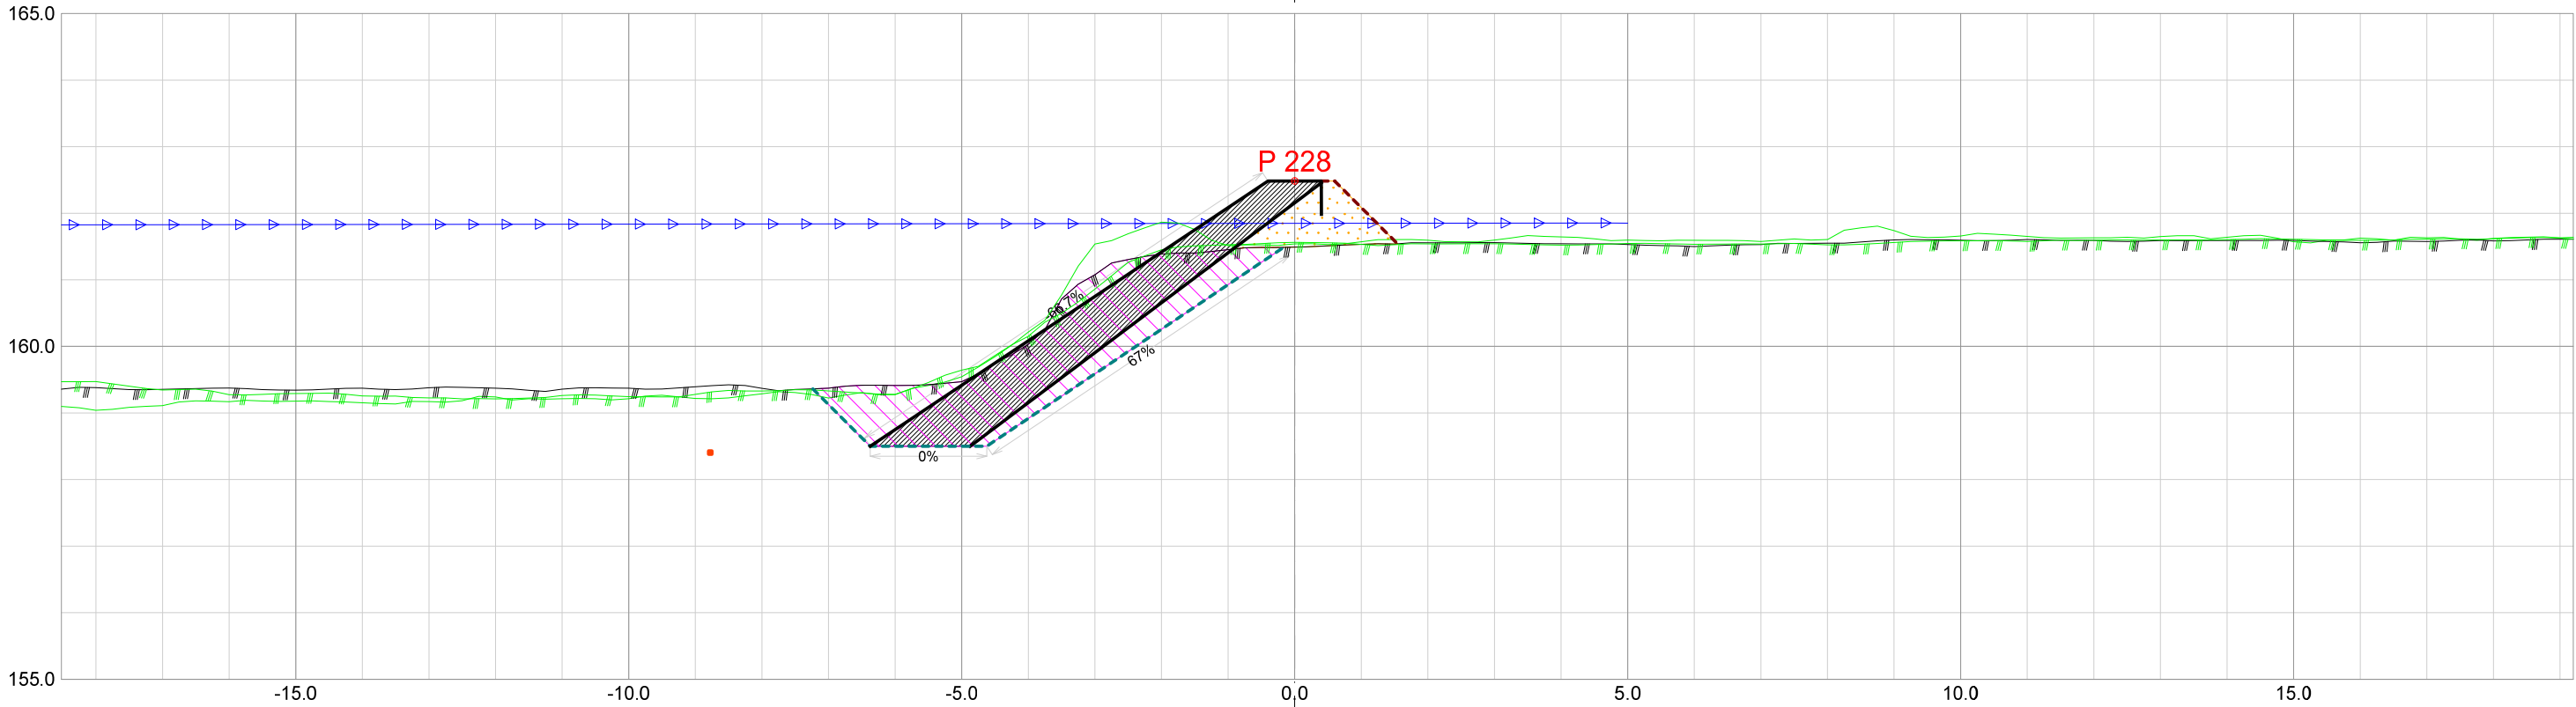


Forprosjekt Rukkedøla						
Kommune Nesbyen				Fylke Buskerud		
Dato 21.11.2025	Konstr./tegnet		Godkjent	Målestokk/Format 1:100 /A3		NVE Norges vassdrags- og energidirektorat
Inngrepsnummer Flomsikring Nesbyen						
Tverrprofiler Forprosjekt Rukkedøla Sørsiden, nedstr Hajem bru					Vassdr. nr. 012.CCZ	
					301	

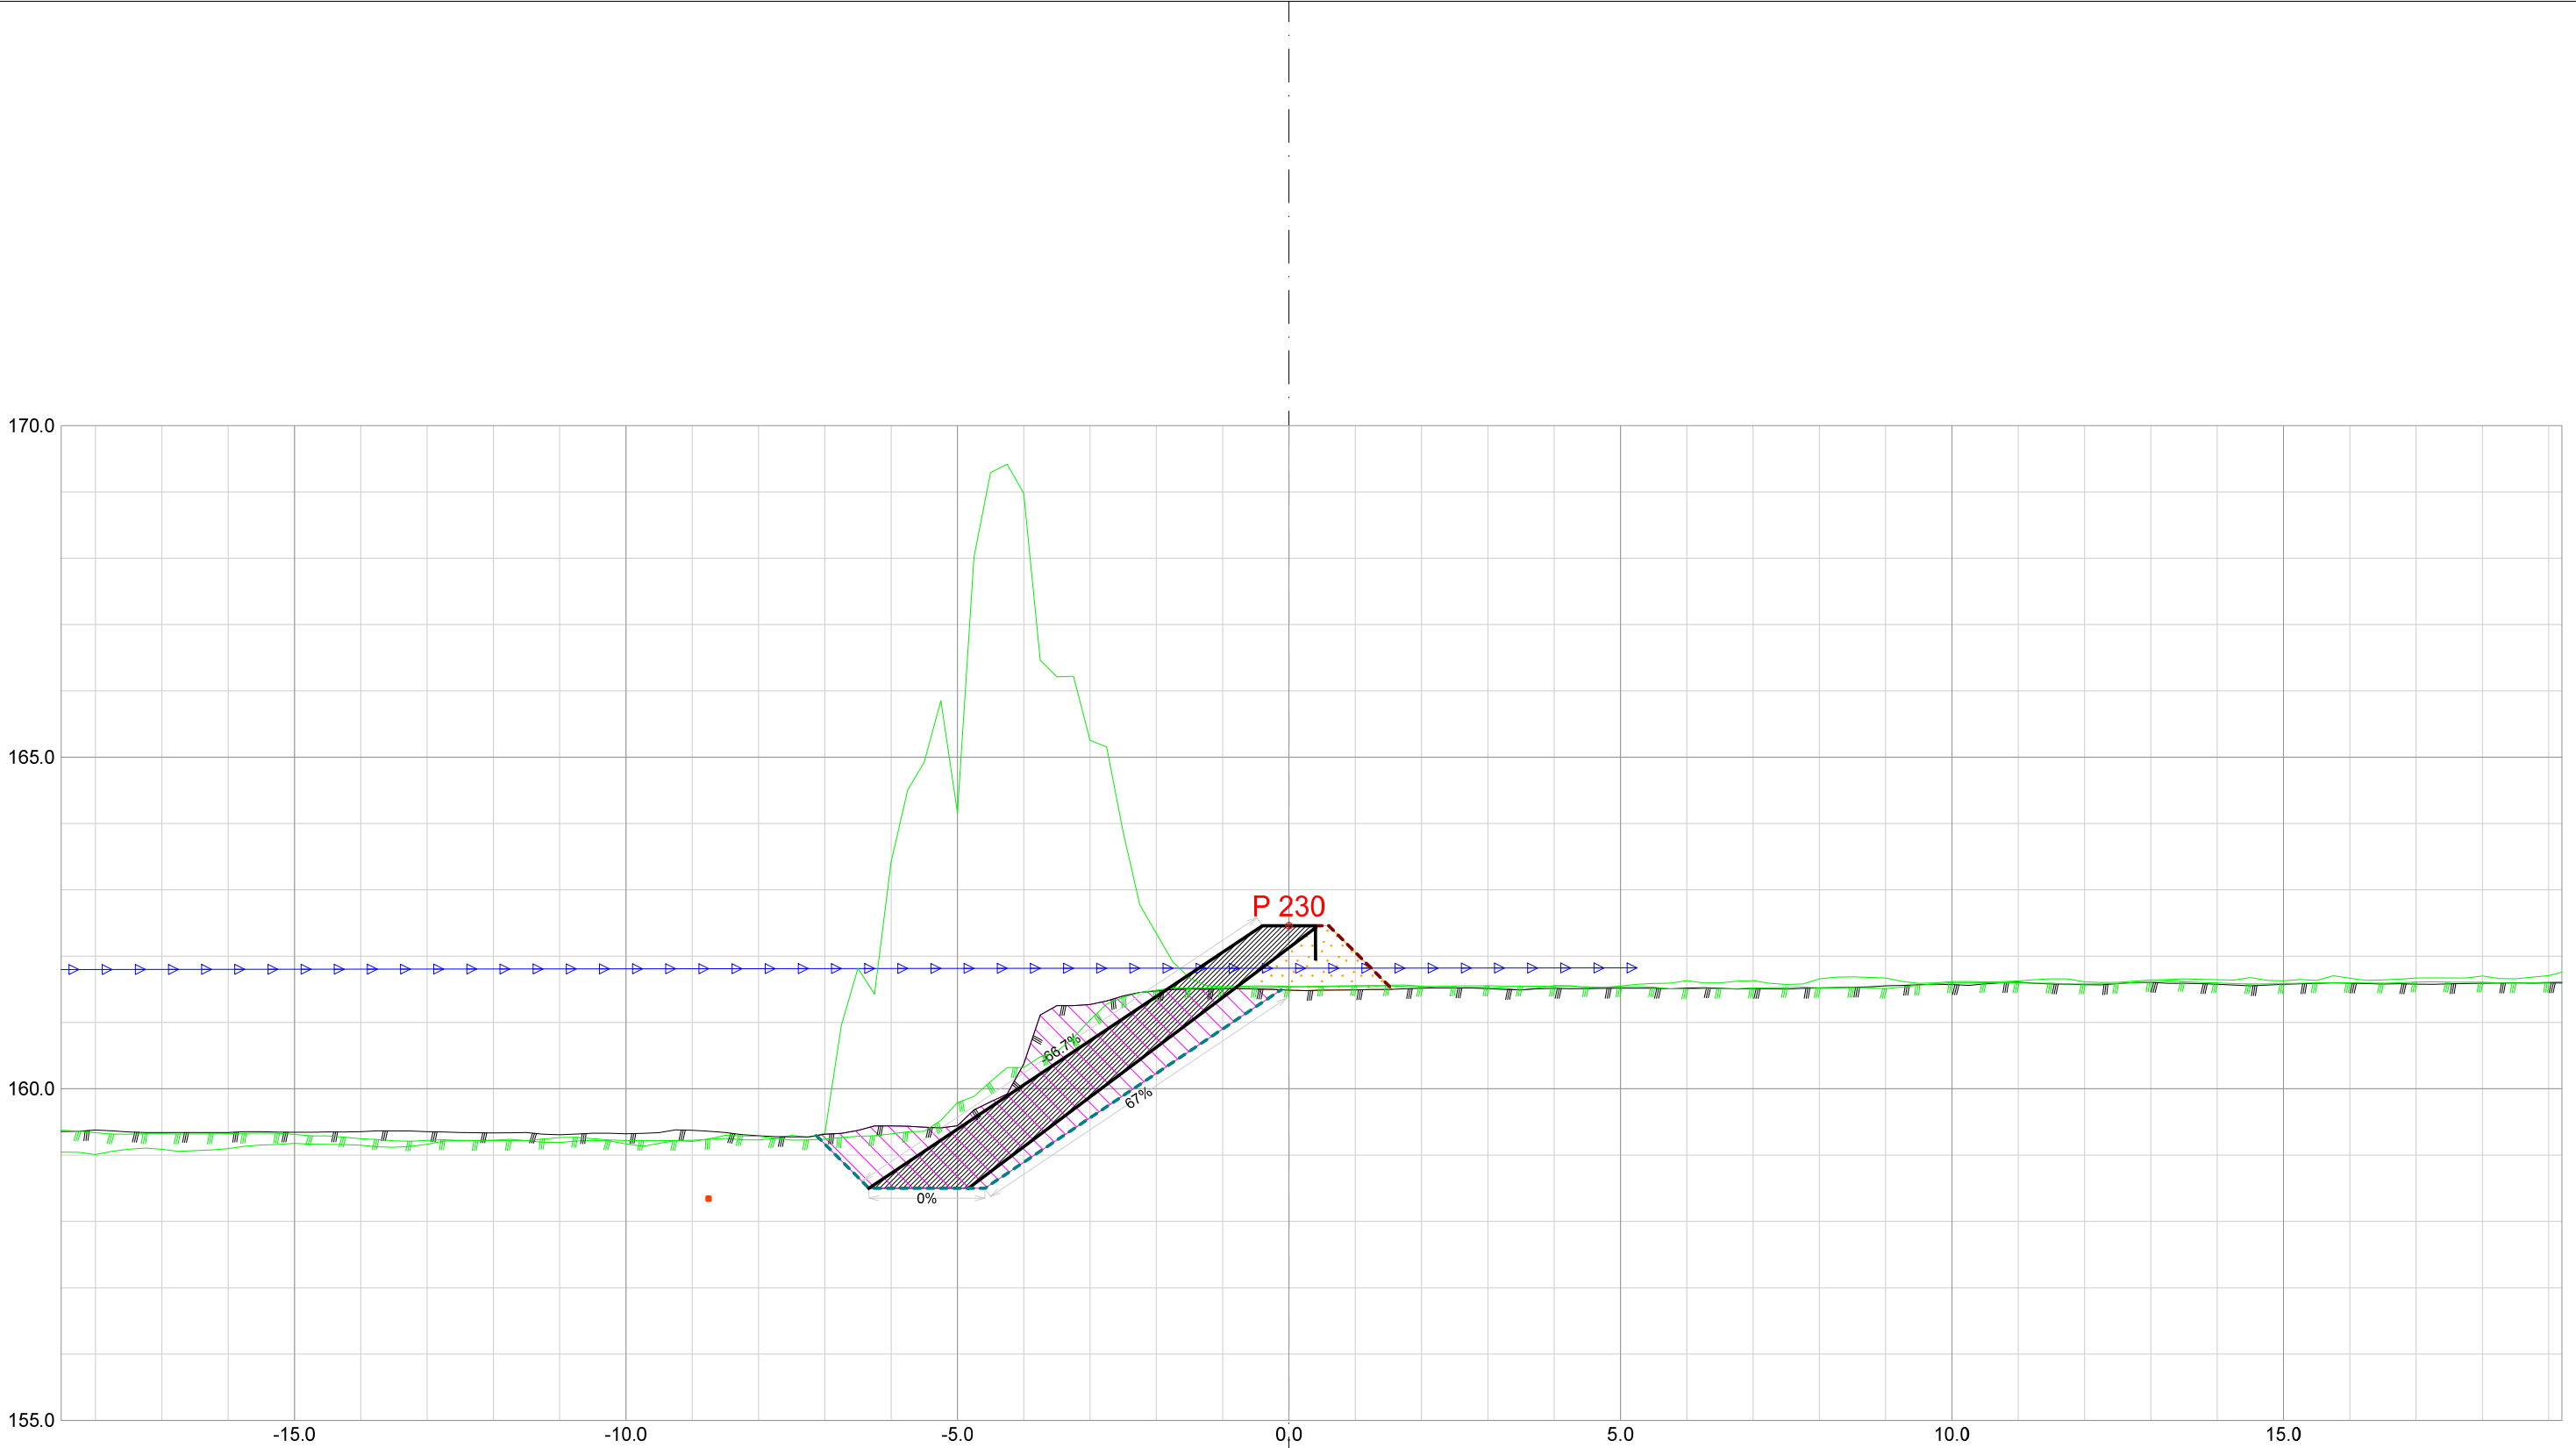


Forprosjekt Rukkedøla						
Kommune Nesbyen				Fylke Buskerud		
Dato 21.11.2025	Konstr./tegnet		Godkjent	Målestokk/Format 1:100 /A3		NVE Norges vassdrags- og energidirektorat
Inngrepsnummer Flomsikring Nesbyen						
Tverrprofiler Forprosjekt Rukkedøla Sørsiden, nedstr Hajem bru					Vassdr. nr. 012.CCZ	
					301	

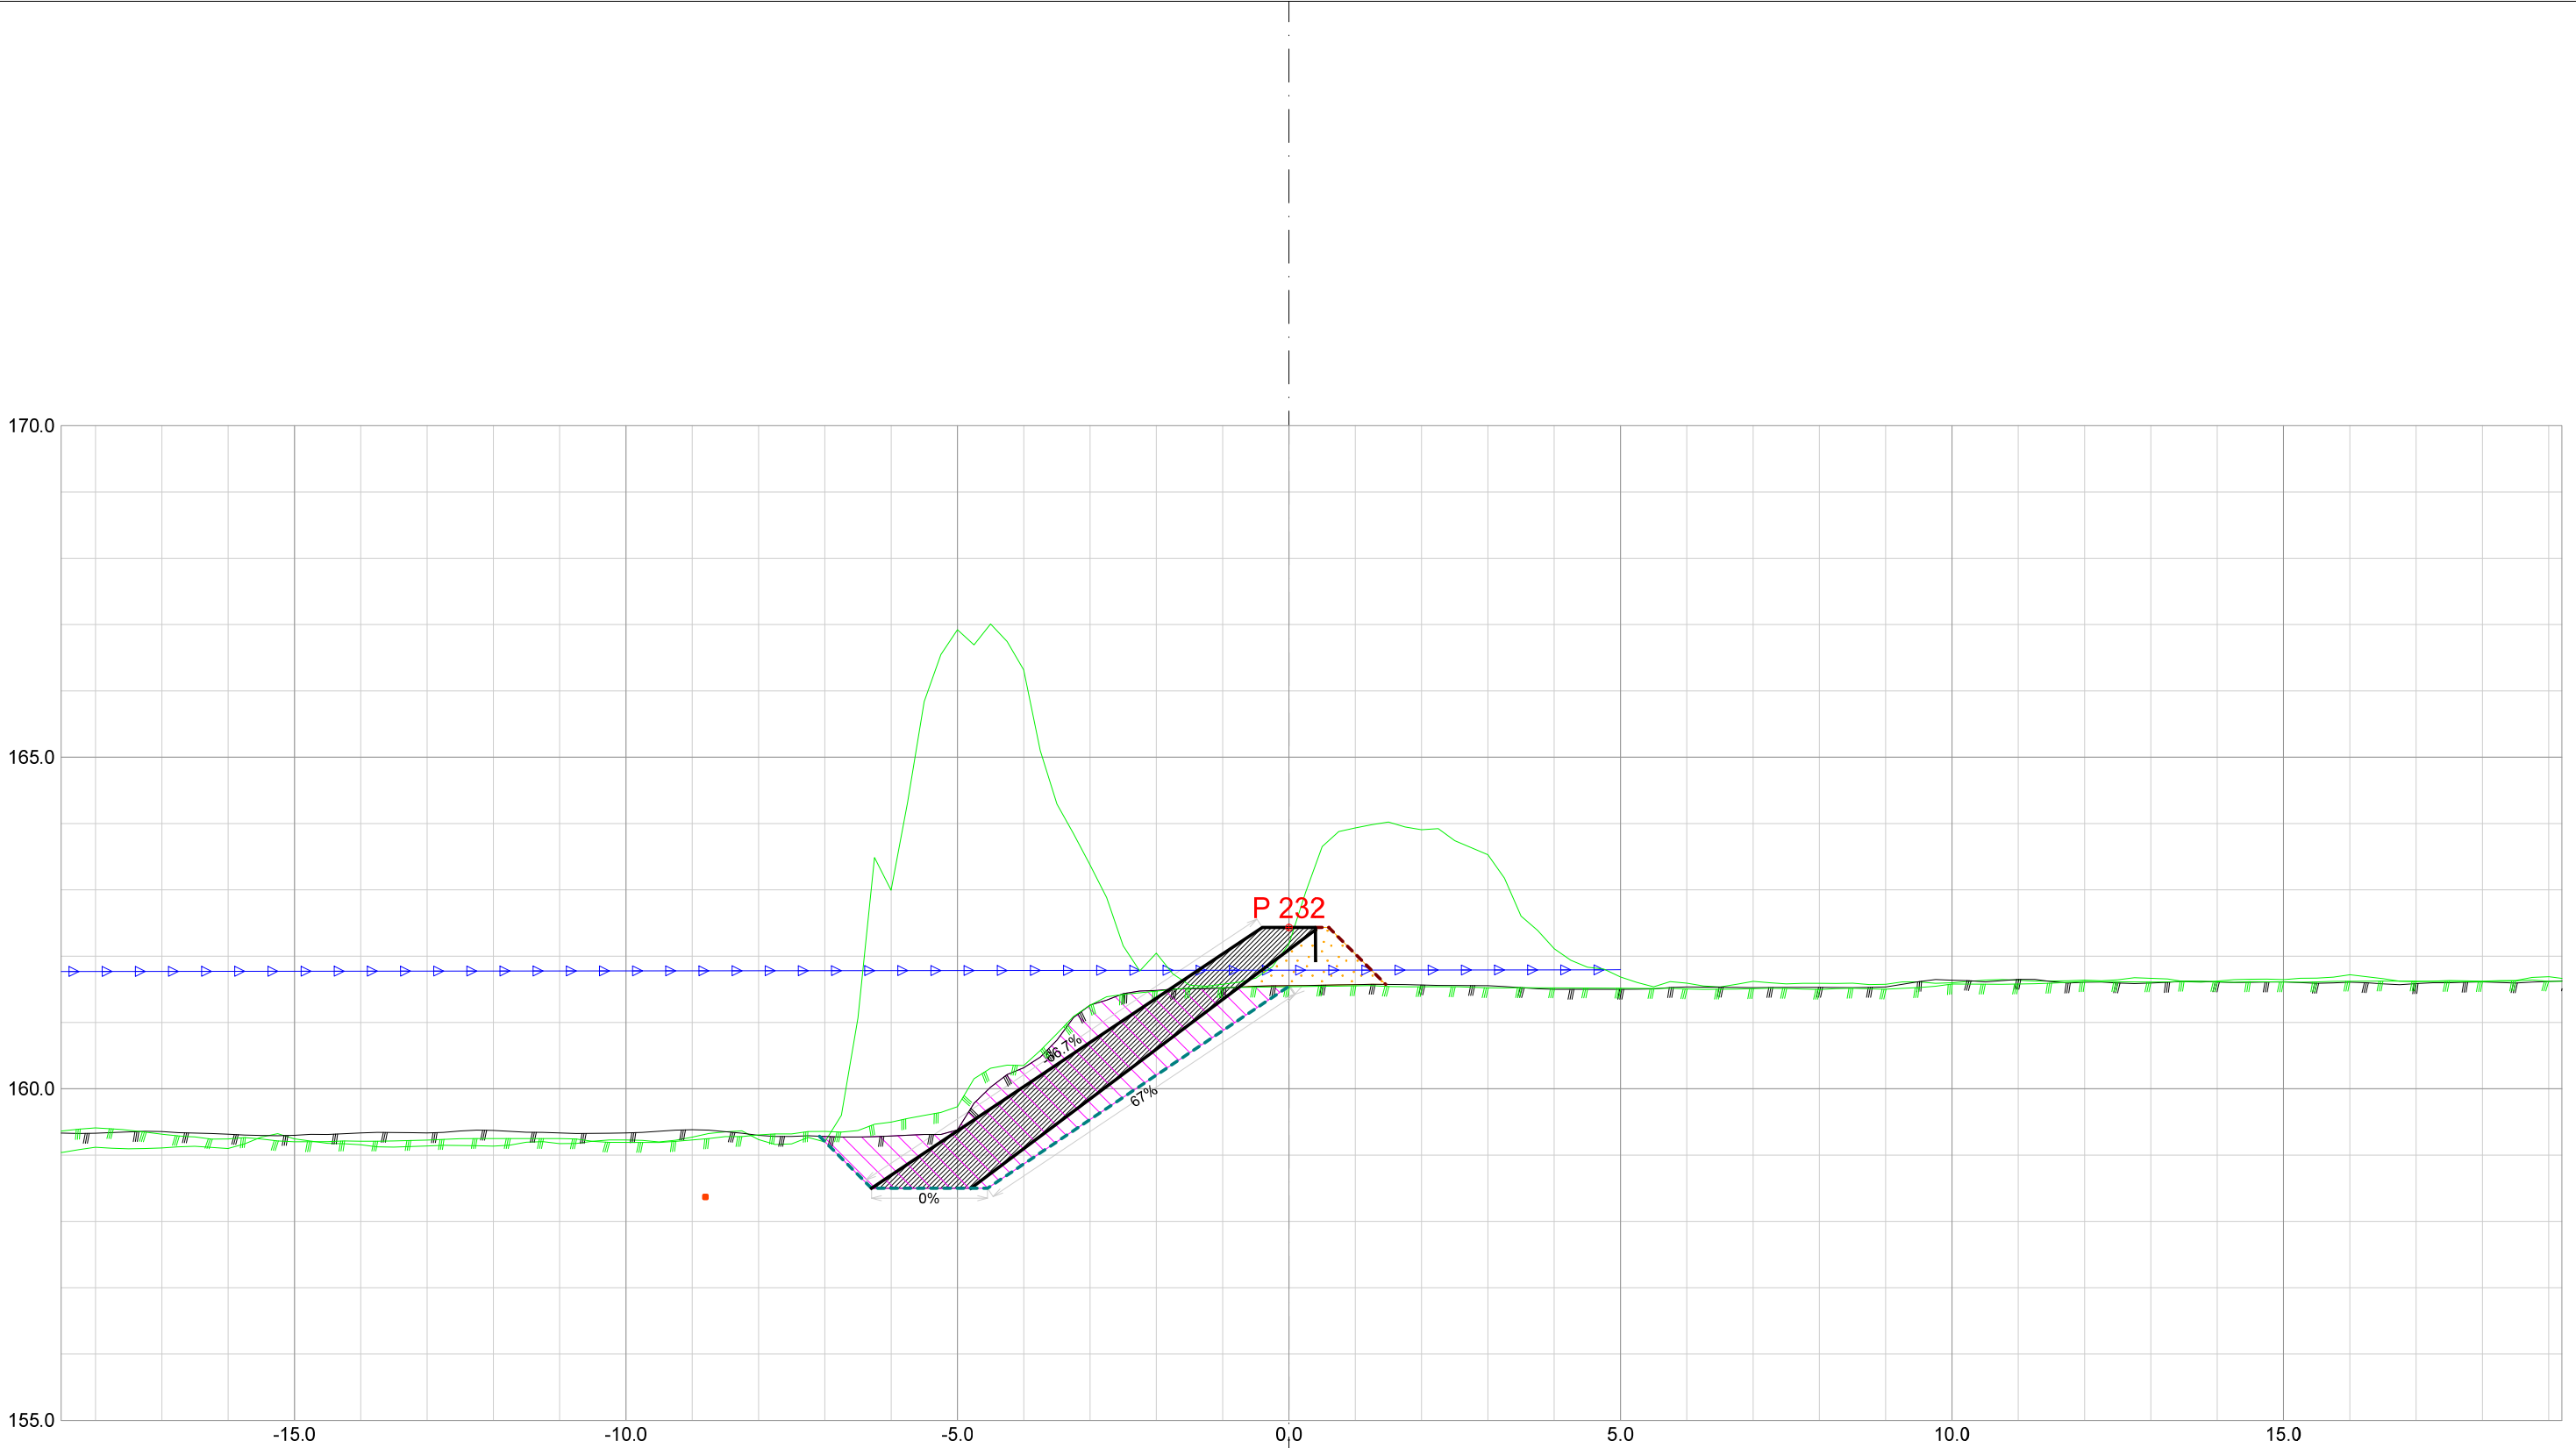


Forprosjekt Rukkedøla						
Kommune Nesbyen				Fylke Buskerud		
Dato 21.11.2025	Konstr./tegnet		Godkjent	Målestokk/Format 1:100 /A3		NVE Norges vassdrags- og energidirektorat
Inngrepsnummer Flomsikring Nesbyen						
Tverrprofiler Forprosjekt Rukkedøla Sørsiden, nedstr Hajem bru					Vassdr. nr. 012.CCZ	
					301	

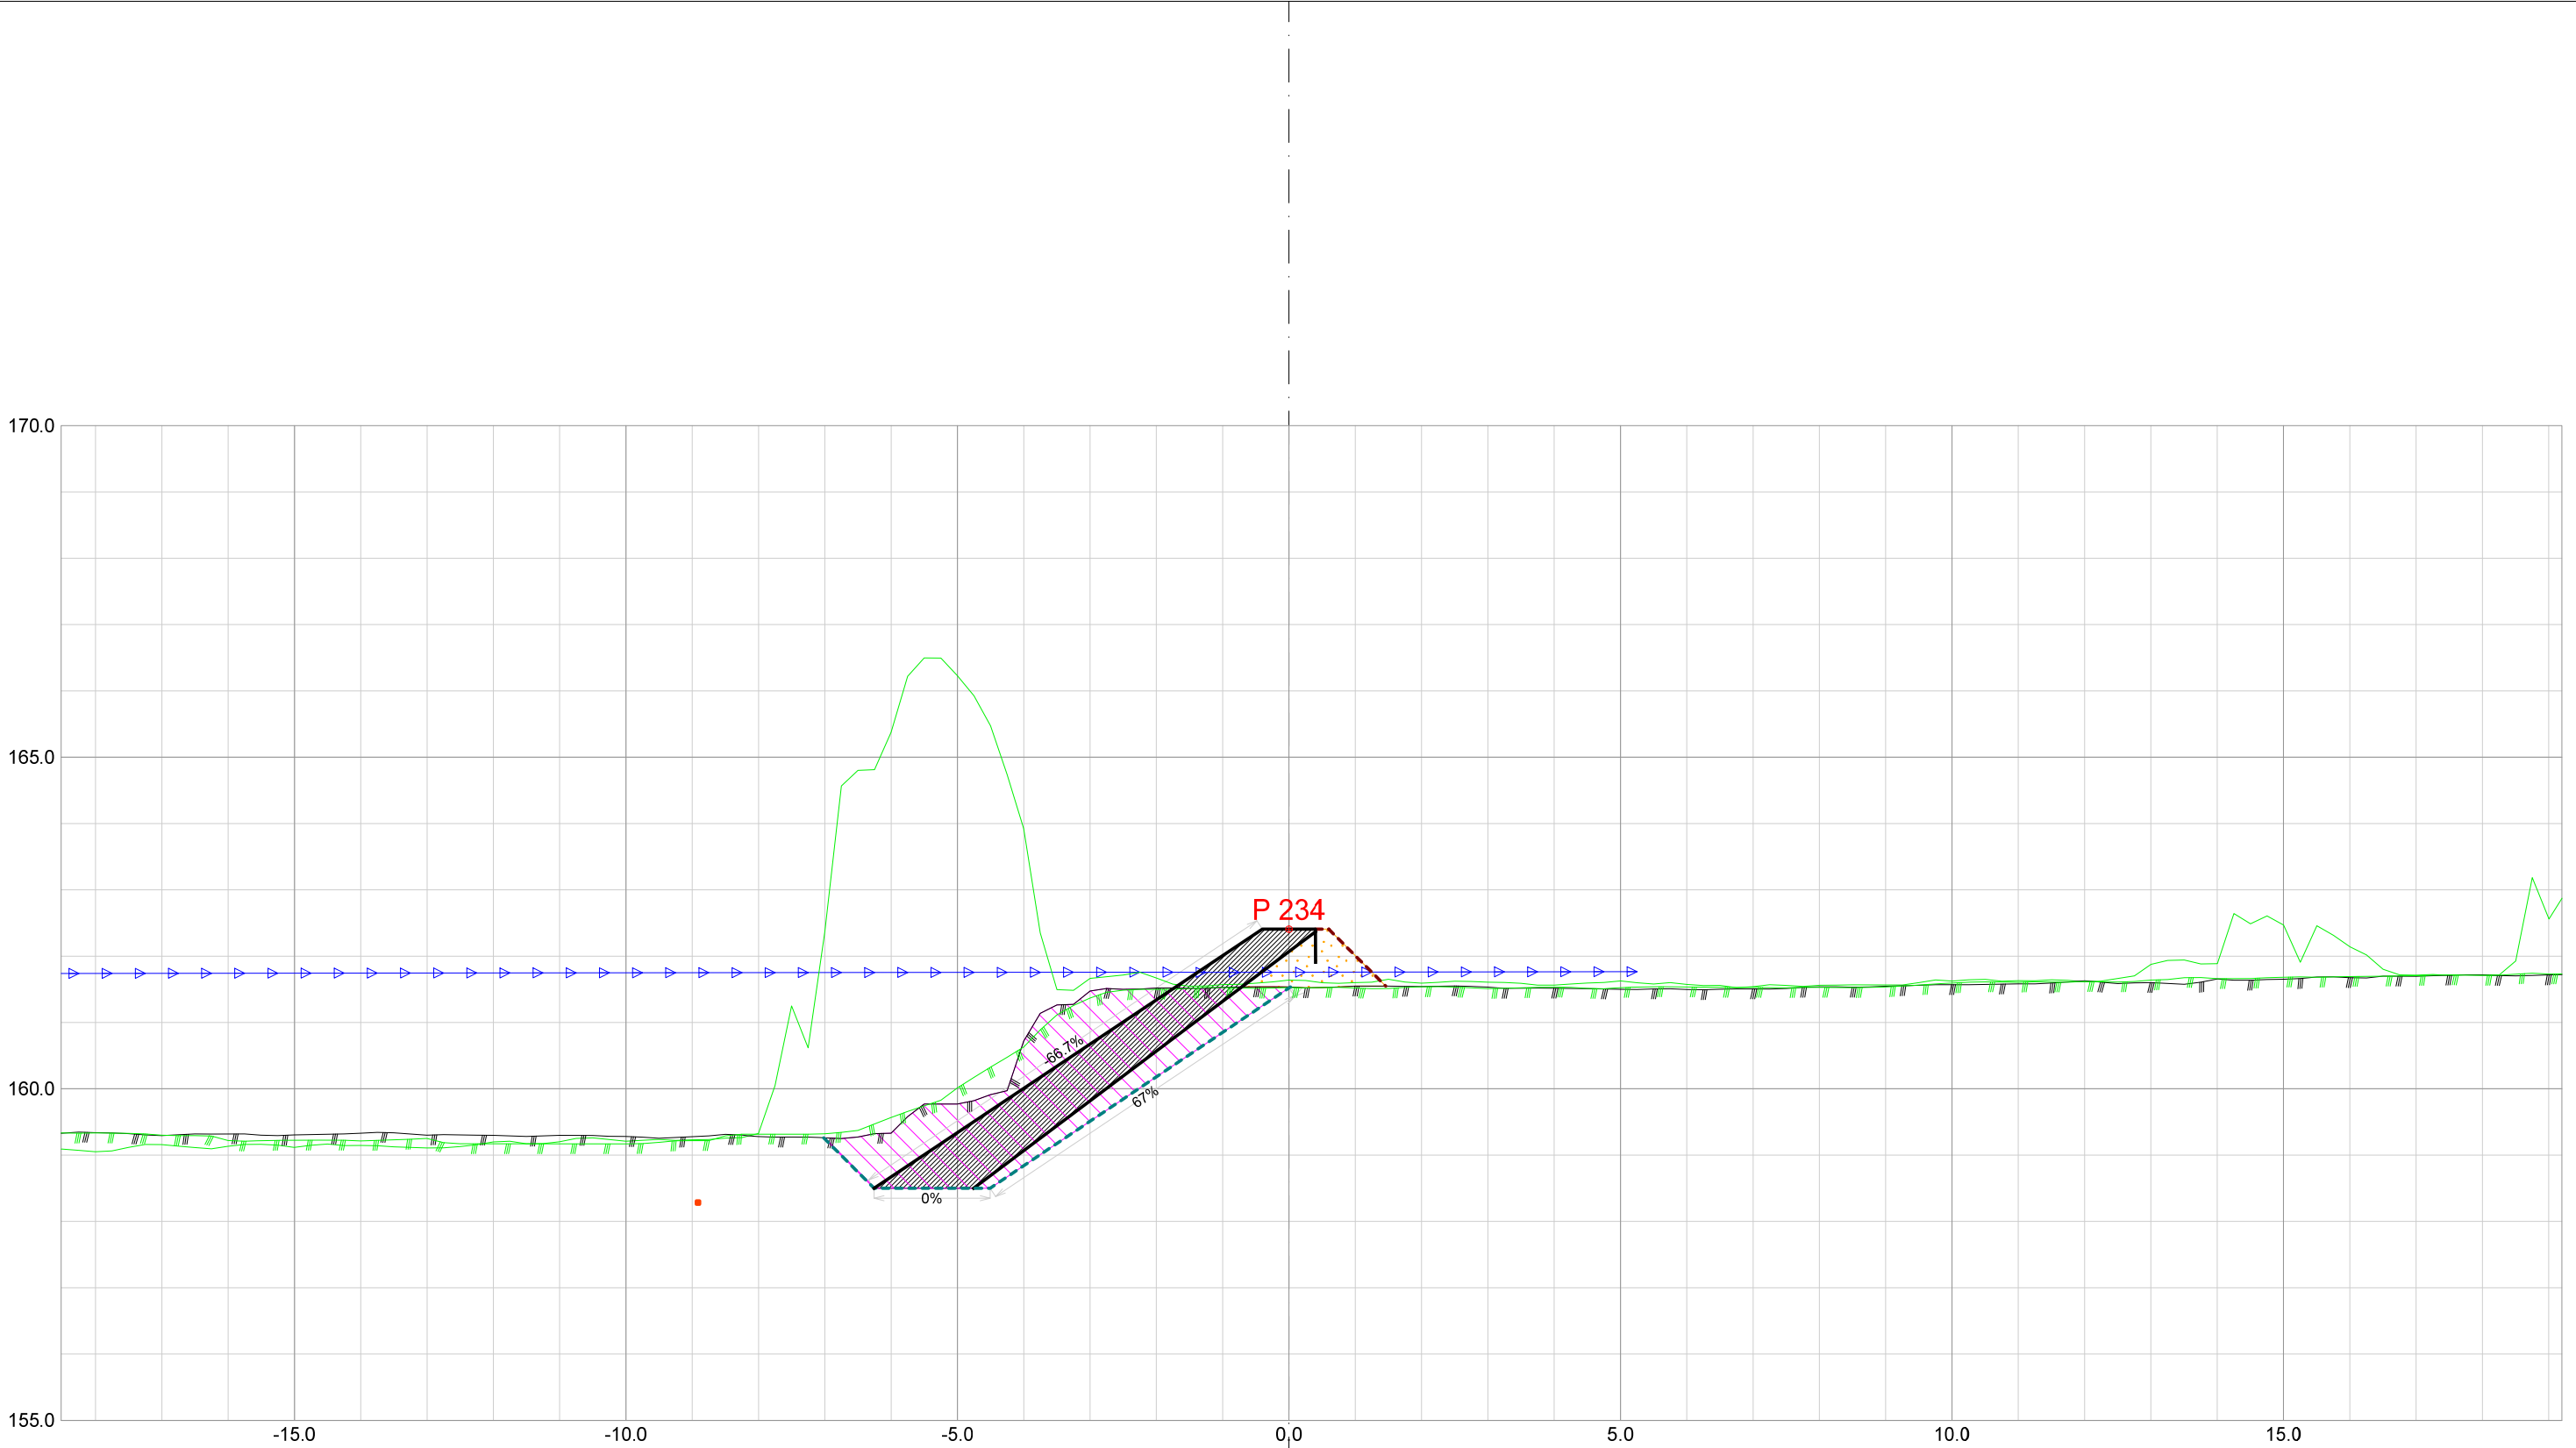


Forprosjekt Rukkedøla						
Kommune Nesbyen				Fylke Buskerud		
Dato 21.11.2025	Konstr./tegnet		Godkjent	Målestokk/Format 1:100 /A3		NVE Norges vassdrags- og energidirektorat
Inngrepsnummer Flomsikring Nesbyen						
Tverrprofiler Forprosjekt Rukkedøla Sørsiden, nedstr Hajem bru					Vassdr. nr. 012.CCZ	
					301	

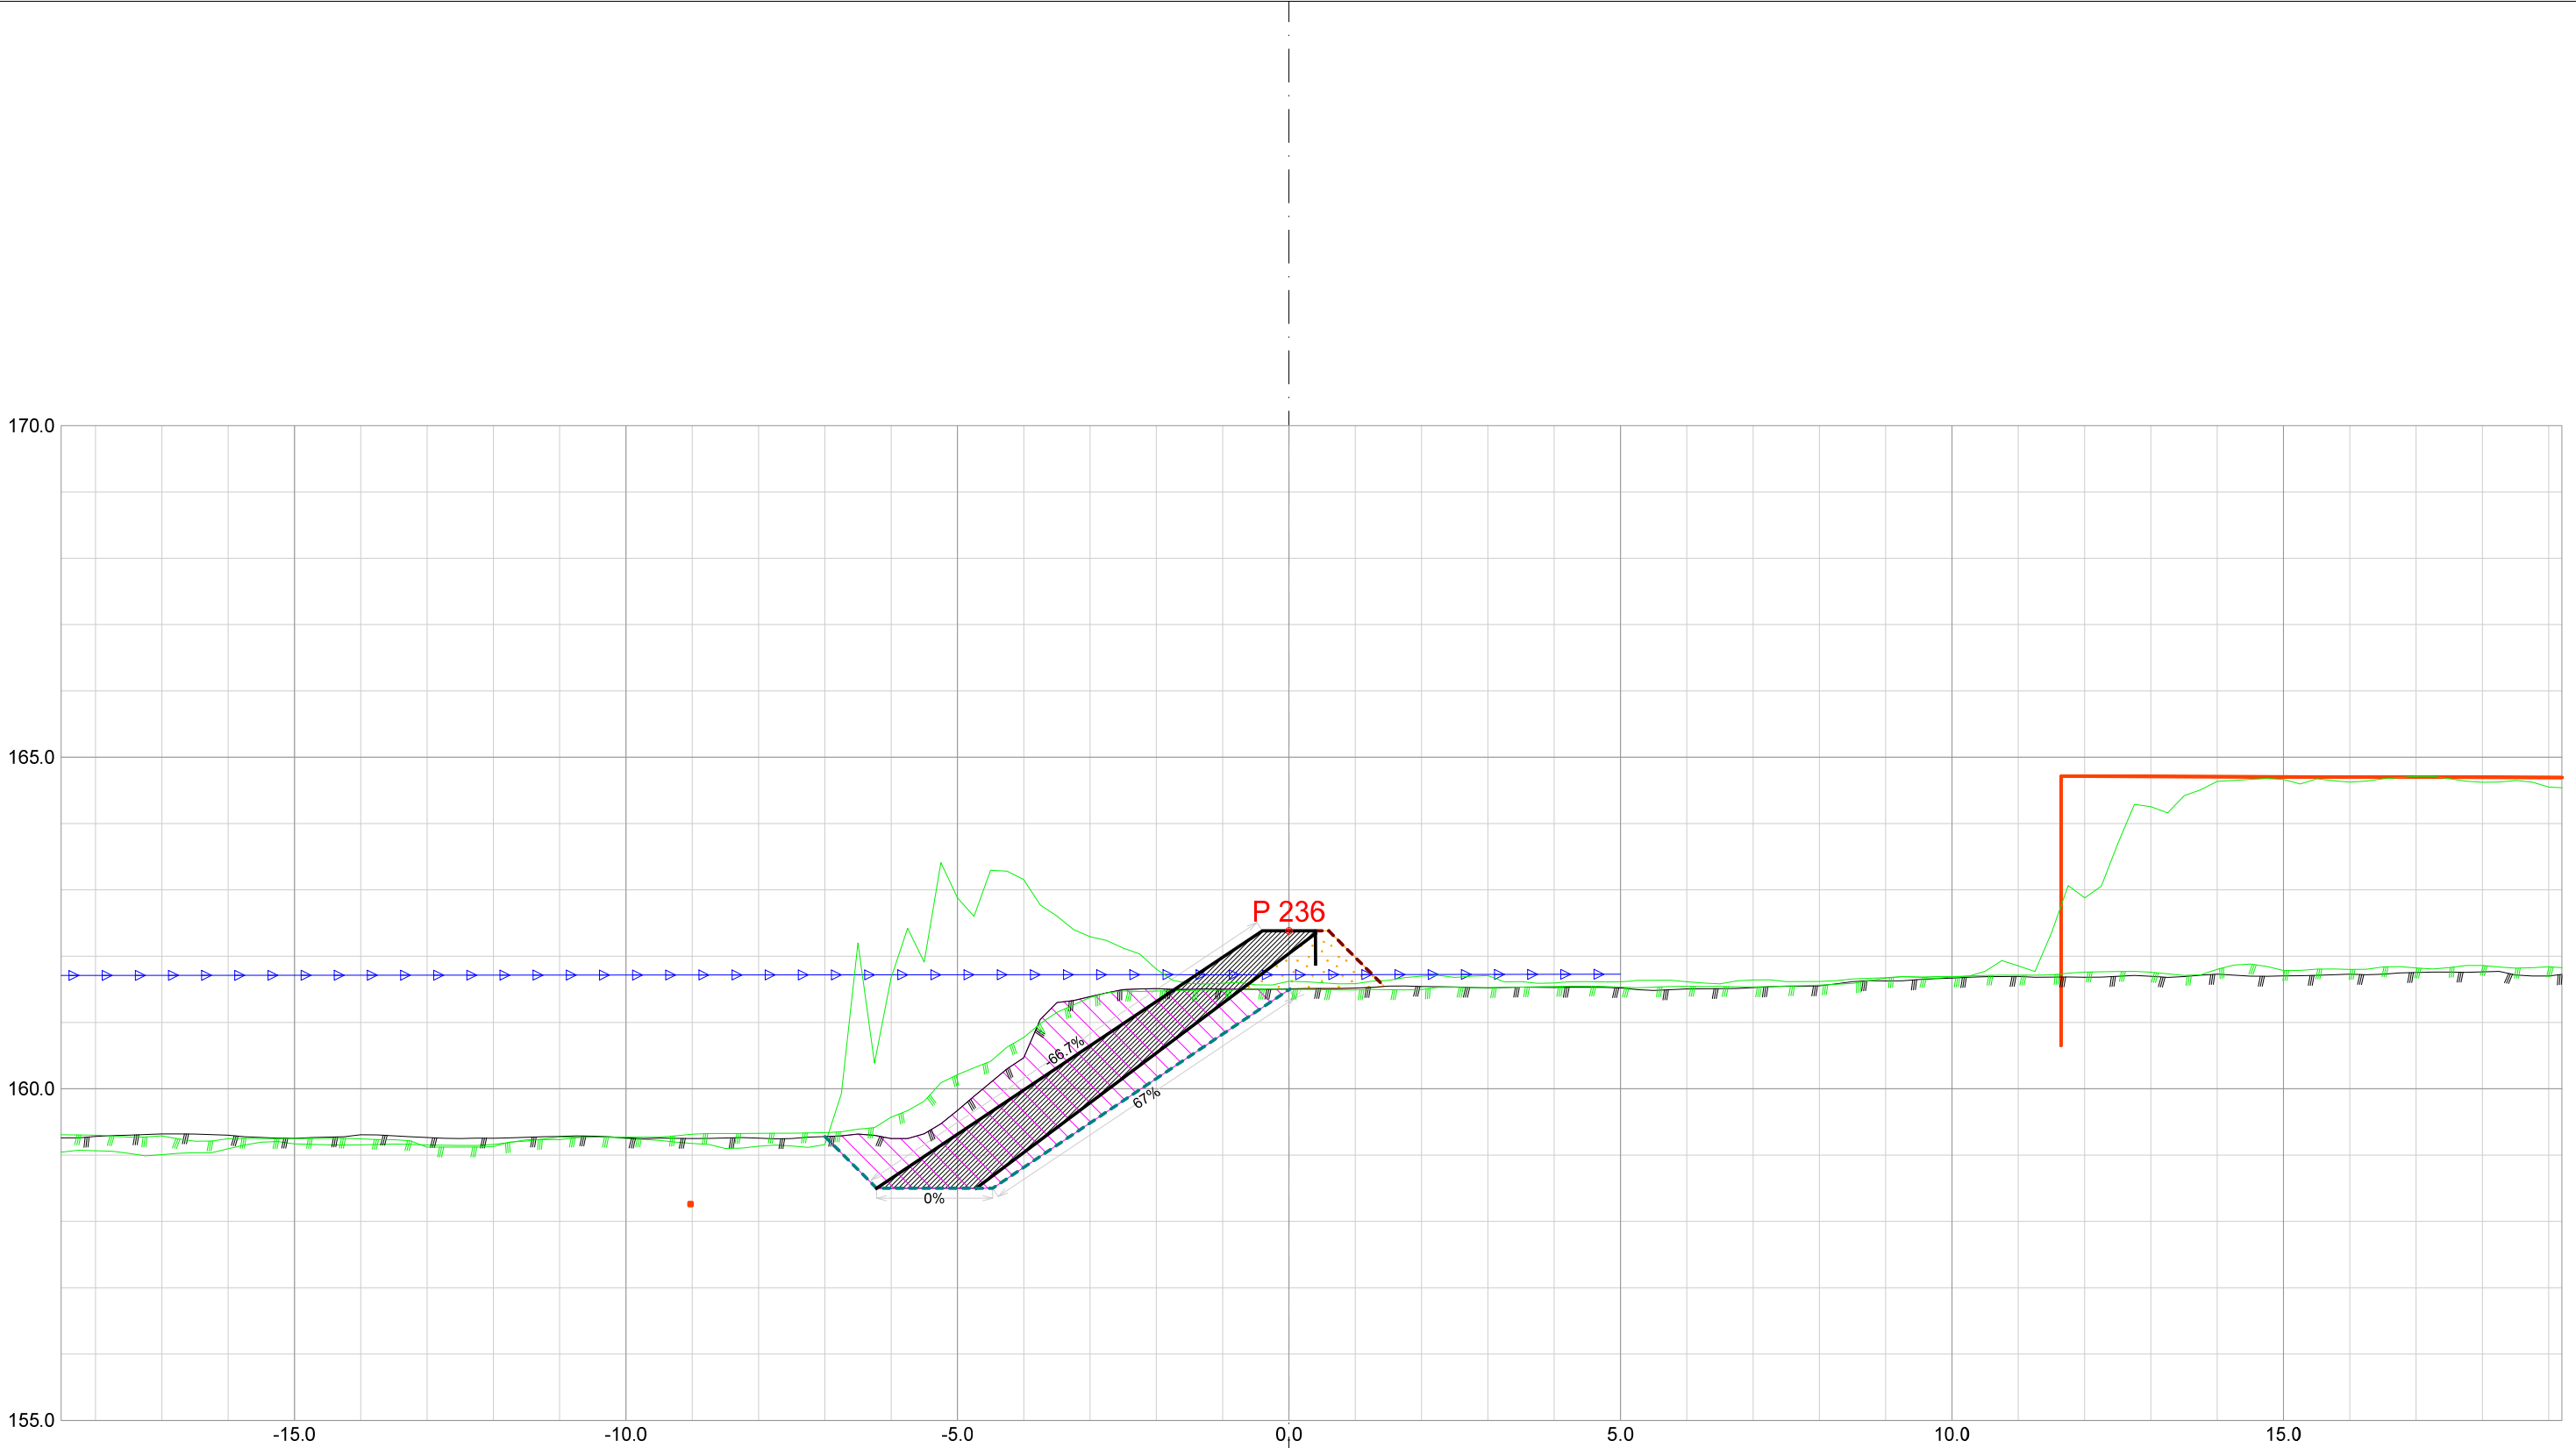


Forprosjekt Rukkedøla						
Kommune Nesbyen				Fylke Buskerud		
Dato 21.11.2025	Konstr./tegnet	Godkjent	Målestokk/Format		NVE Norges vassdrags- og energidirektorat	ør 7
Inngrepsnummer			1:100 /A3			
Flomsikring Nesbyen						
Tverrprofiler Forprosjekt Rukkedøla Sørsiden, nedstr Hajem bru				Vassdr. nr. 012.CCZ		
				301		

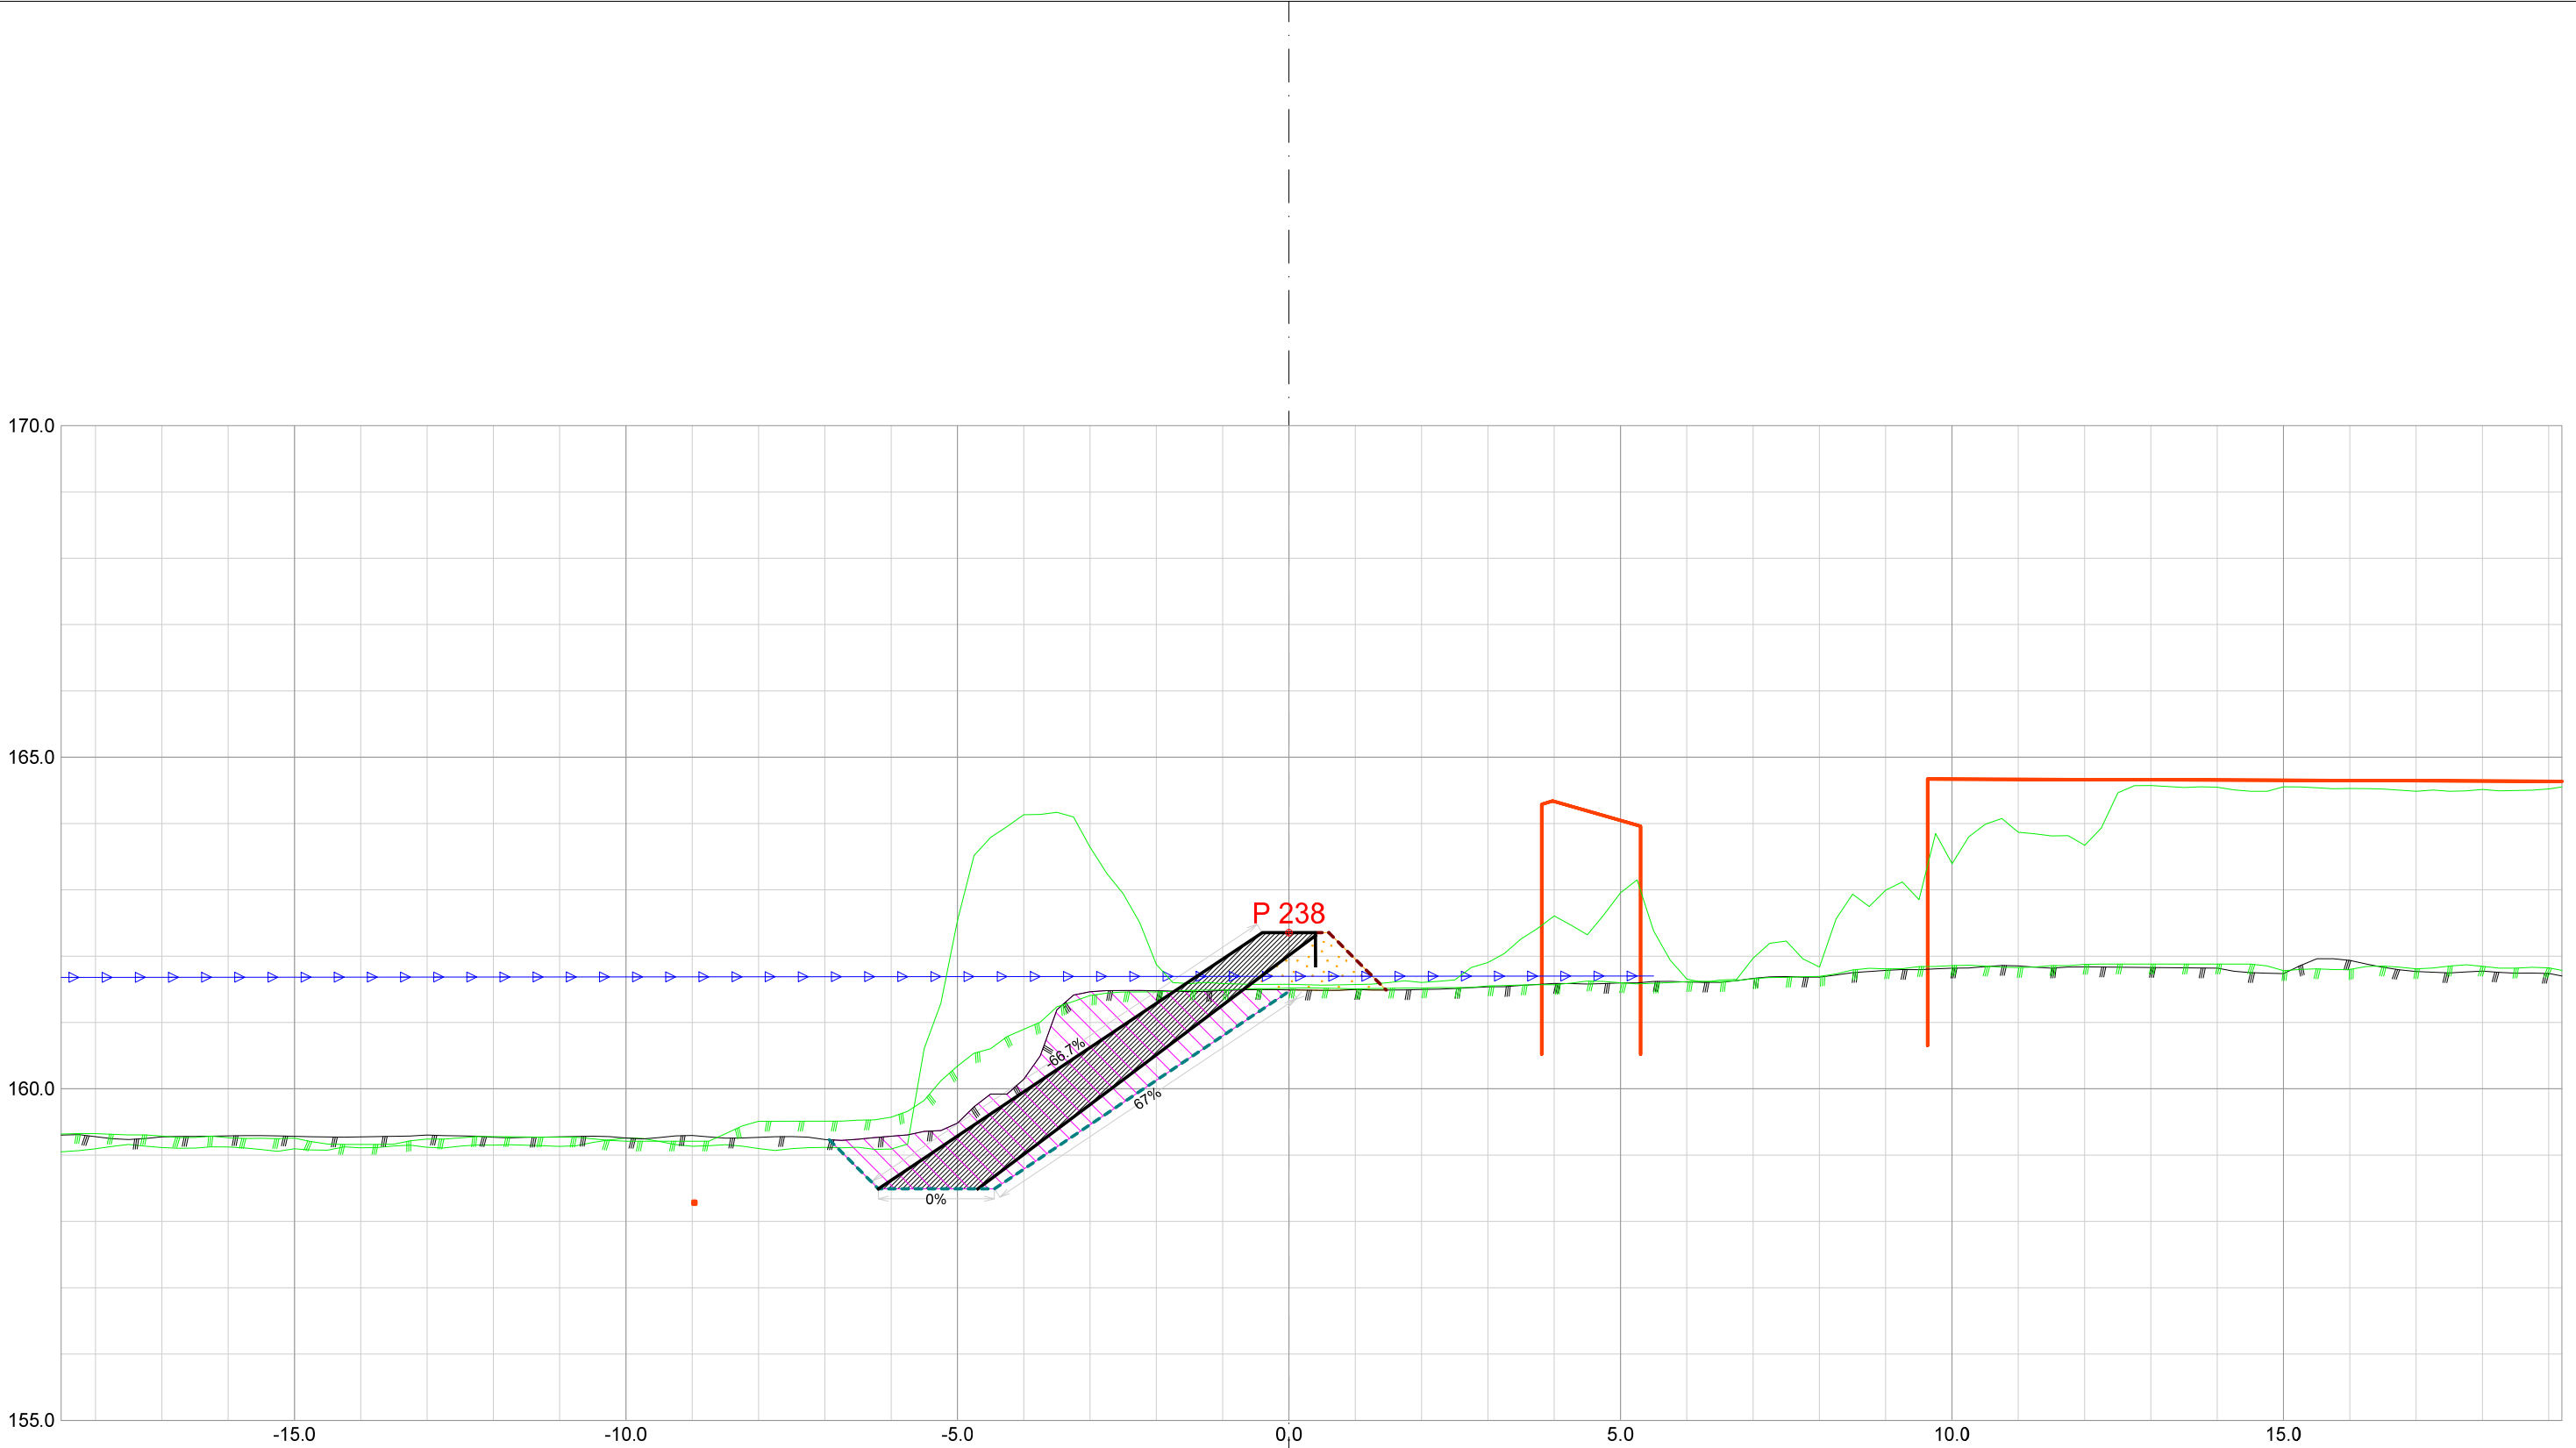


Forprosjekt Rukkedøla						
Kommune Nesbyen				Fylke Buskerud		
Dato 21.11.2025	Konstr./tegnet	Godkjent	Målestokk/Format		NVE Norges vassdrags- og energidirektorat	ør 7
Inngrepsnummer			1:100 /A3			
Flomsikring Nesbyen						
Tverrprofiler Forprosjekt Rukkedøla Sørsiden, nedstr Hajem bru				Vassdr. nr. 012.CCZ		
				301		

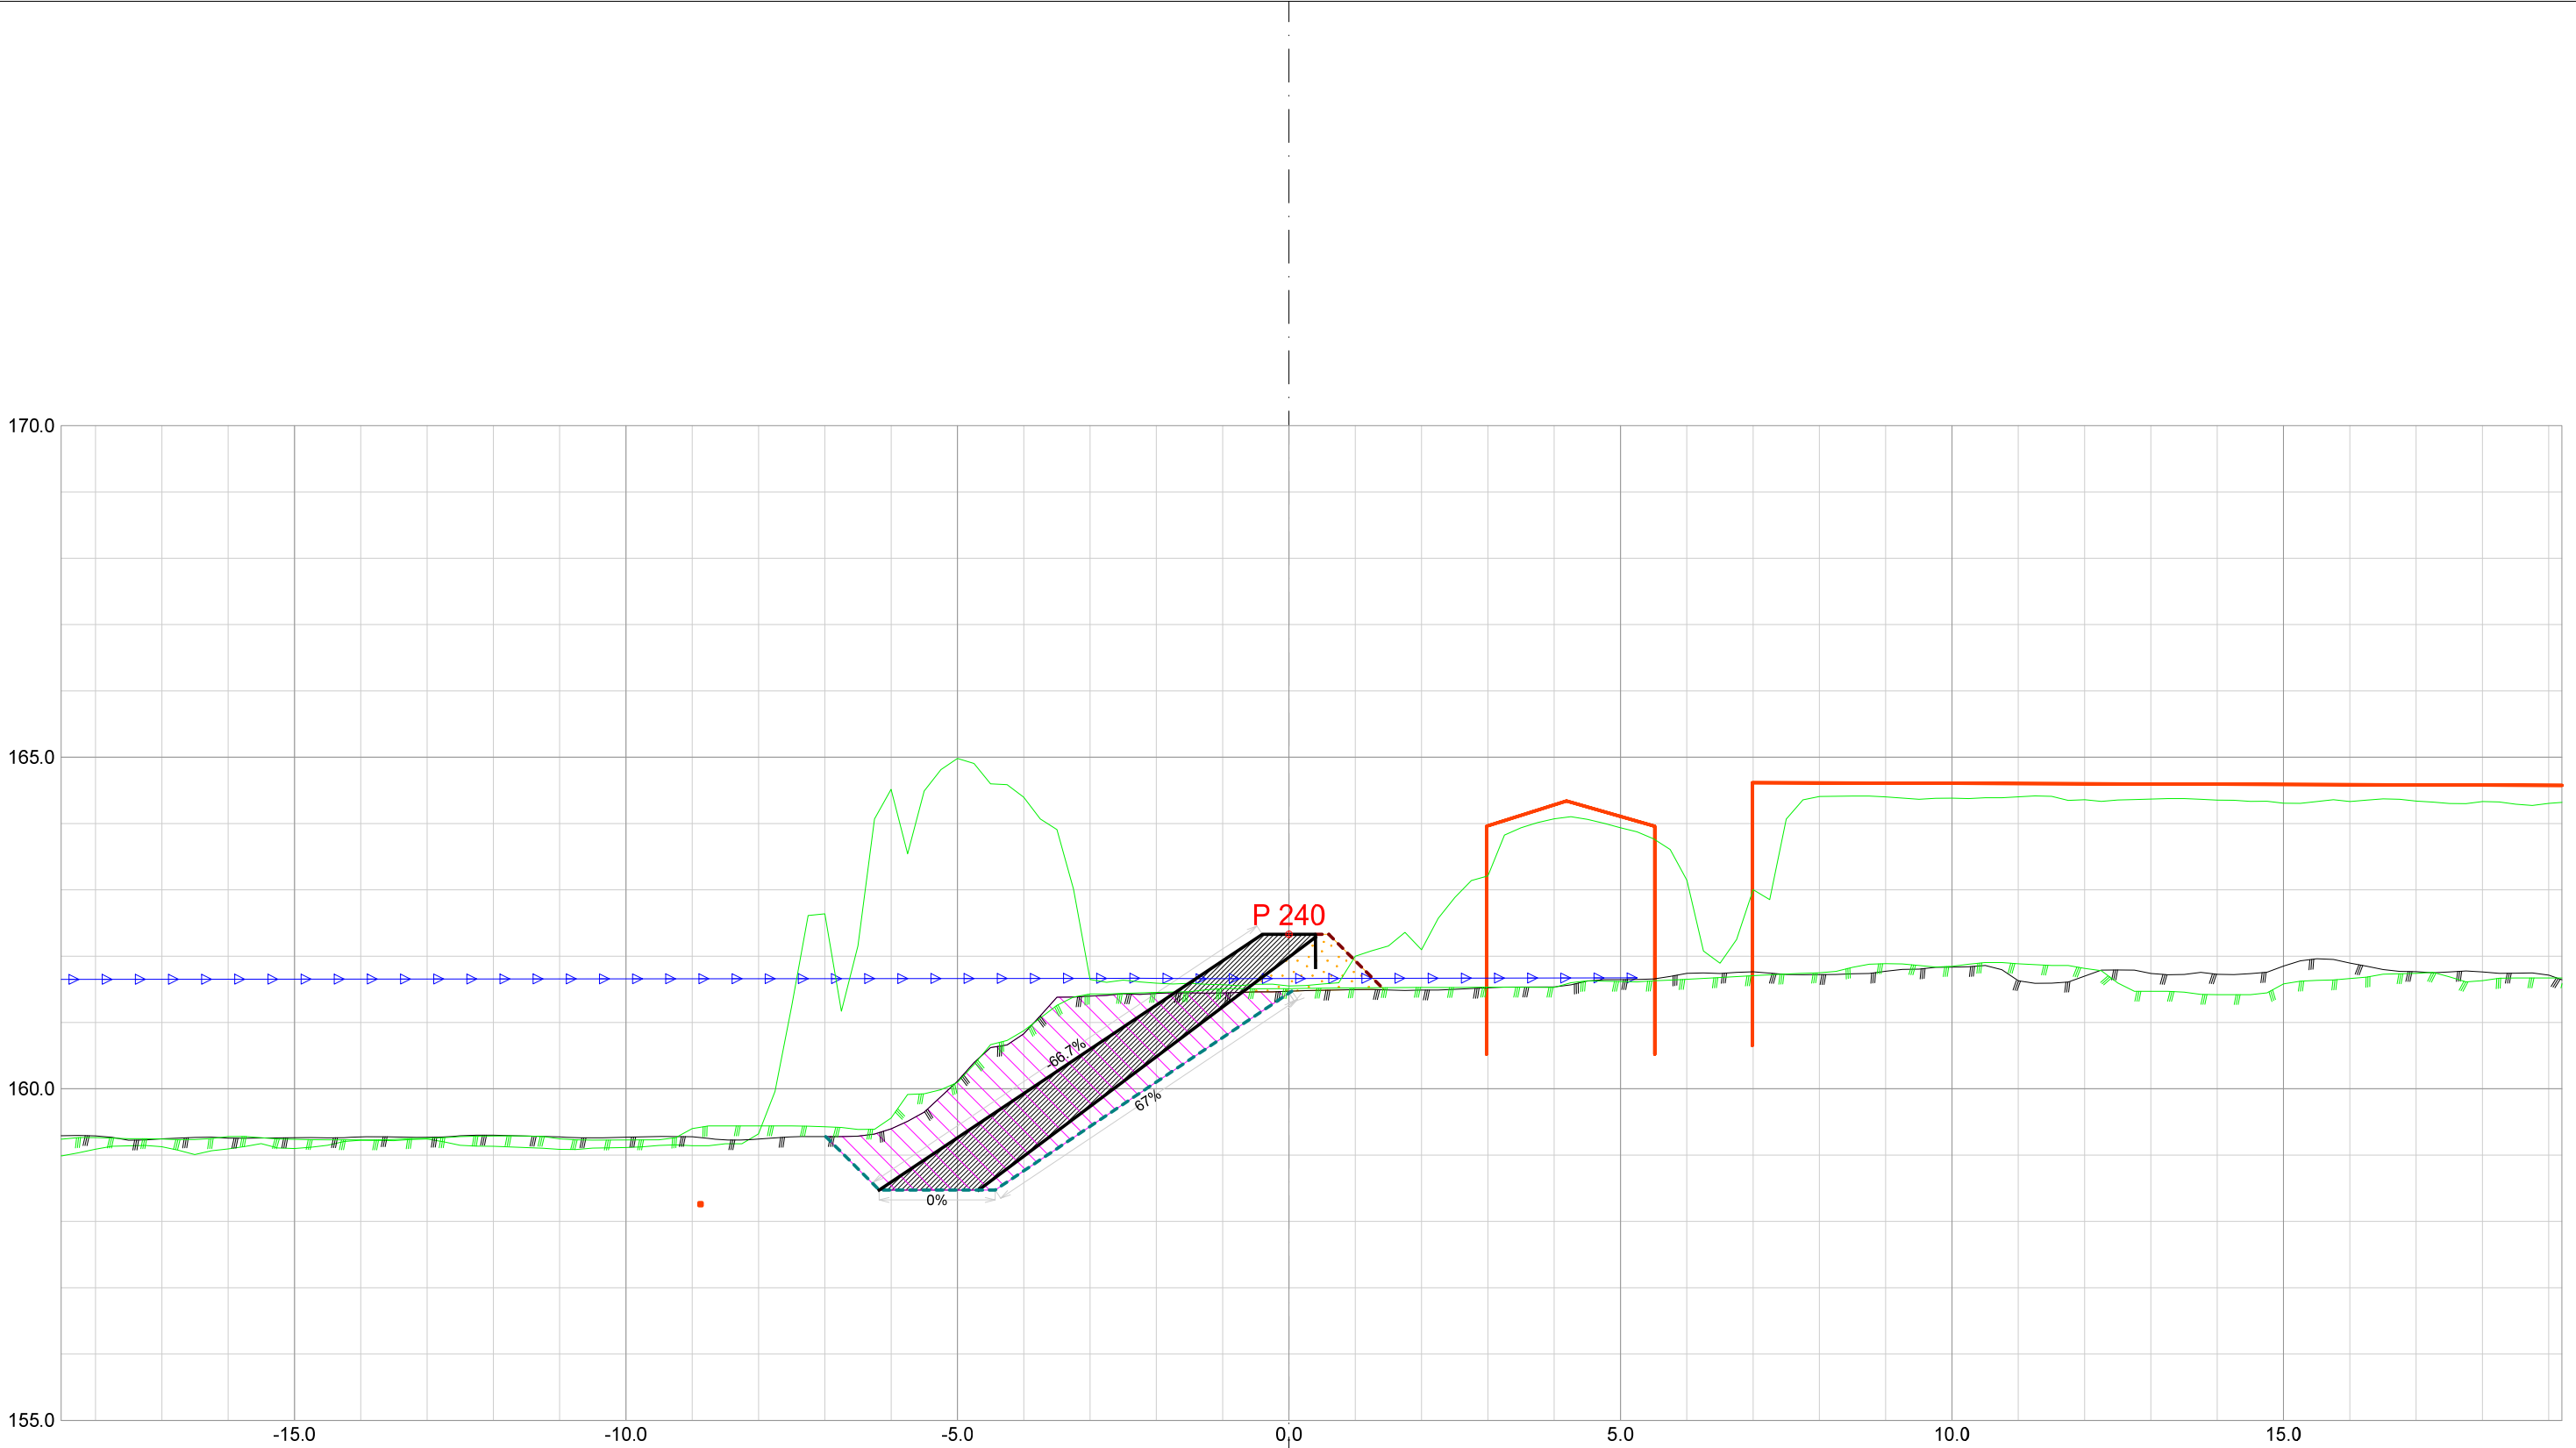


Forprosjekt Rukkedøla						
Kommune Nesbyen				Fylke Buskerud		
Dato 21.11.2025	Konstr./tegnet		Godkjent	Målestokk/Format 1:100 /A3		NVE Norges vassdrags- og energidirektorat
Inngrepsnummer Flomsikring Nesbyen						
Tverrprofiler Forprosjekt Rukkedøla Sørsiden, nedstr Hajem bru					Vassdr. nr. 012.CCZ	
					301	

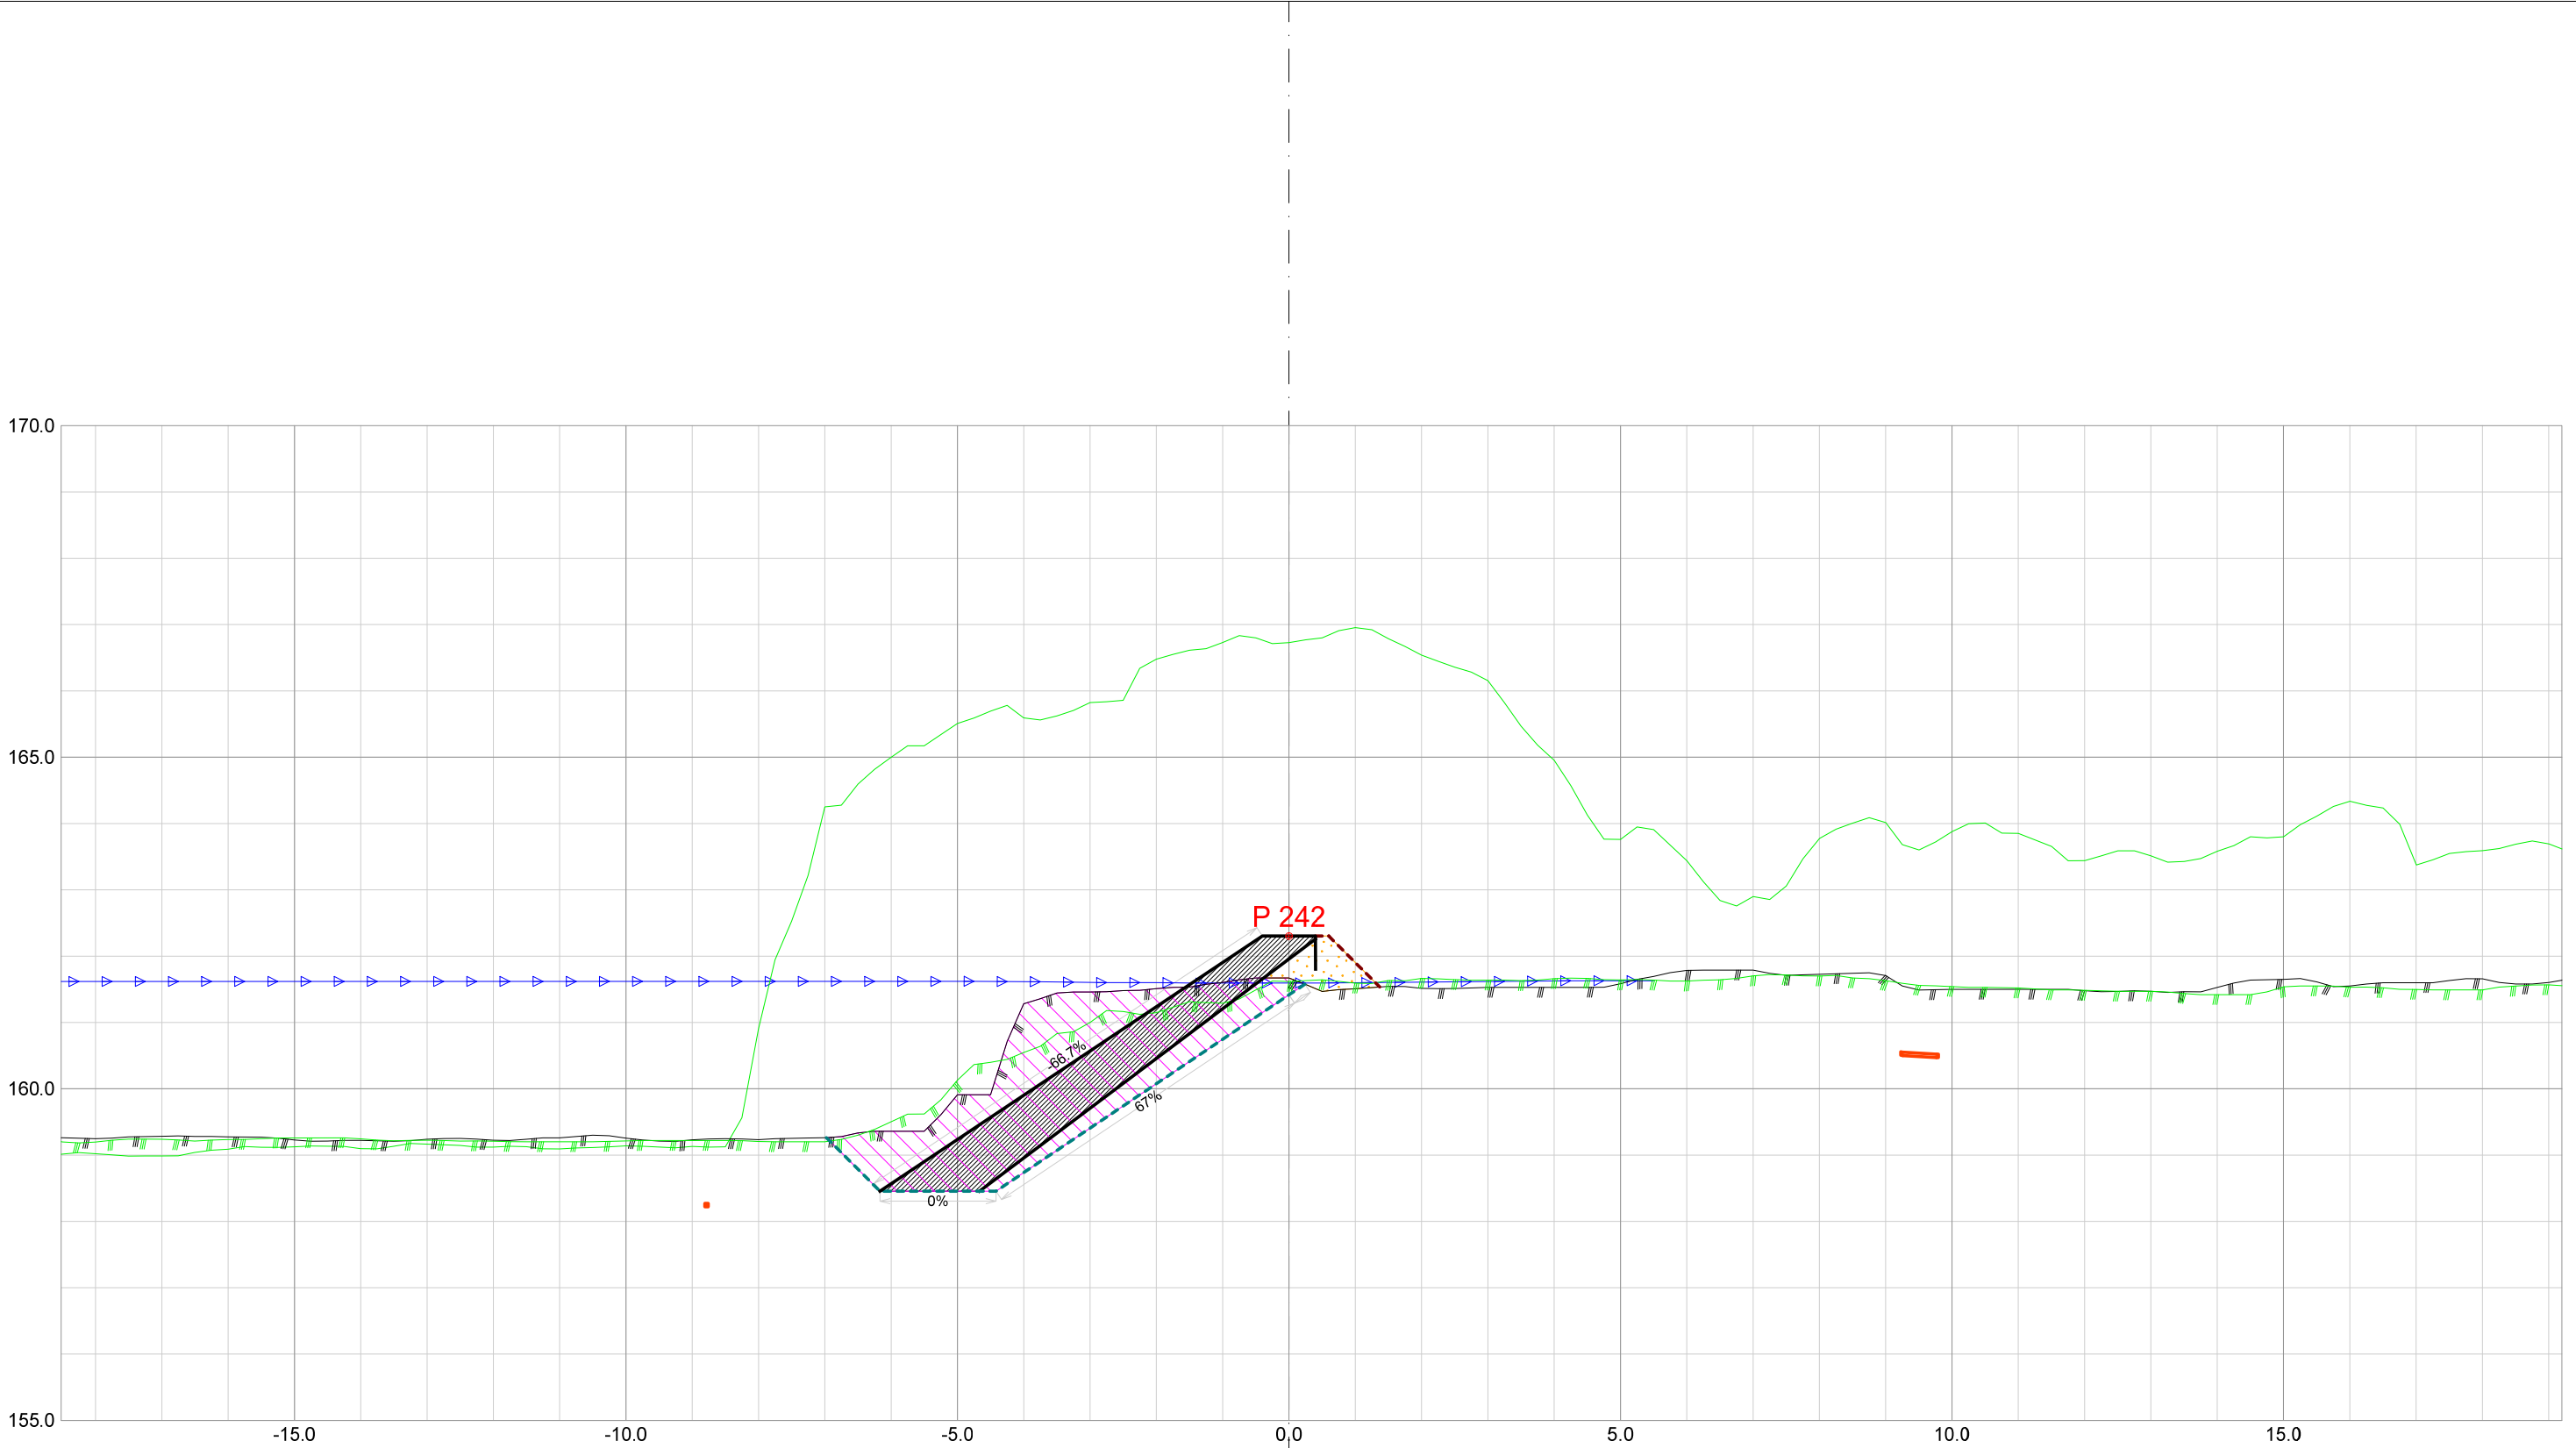


Forprosjekt Rukkedøla						
Kommune Nesbyen				Fylke Buskerud		
Dato 21.11.2025	Konstr./tegnet		Godkjent	Målestokk/Format 1:100 /A3		NVE Norges vassdrags- og energidirektorat
Inngrepsnummer Flomsikring Nesbyen						
Tverrprofiler Forprosjekt Rukkedøla Sørsiden, nedstr Hajem bru					Vassdr. nr. 012.CCZ	
					301	

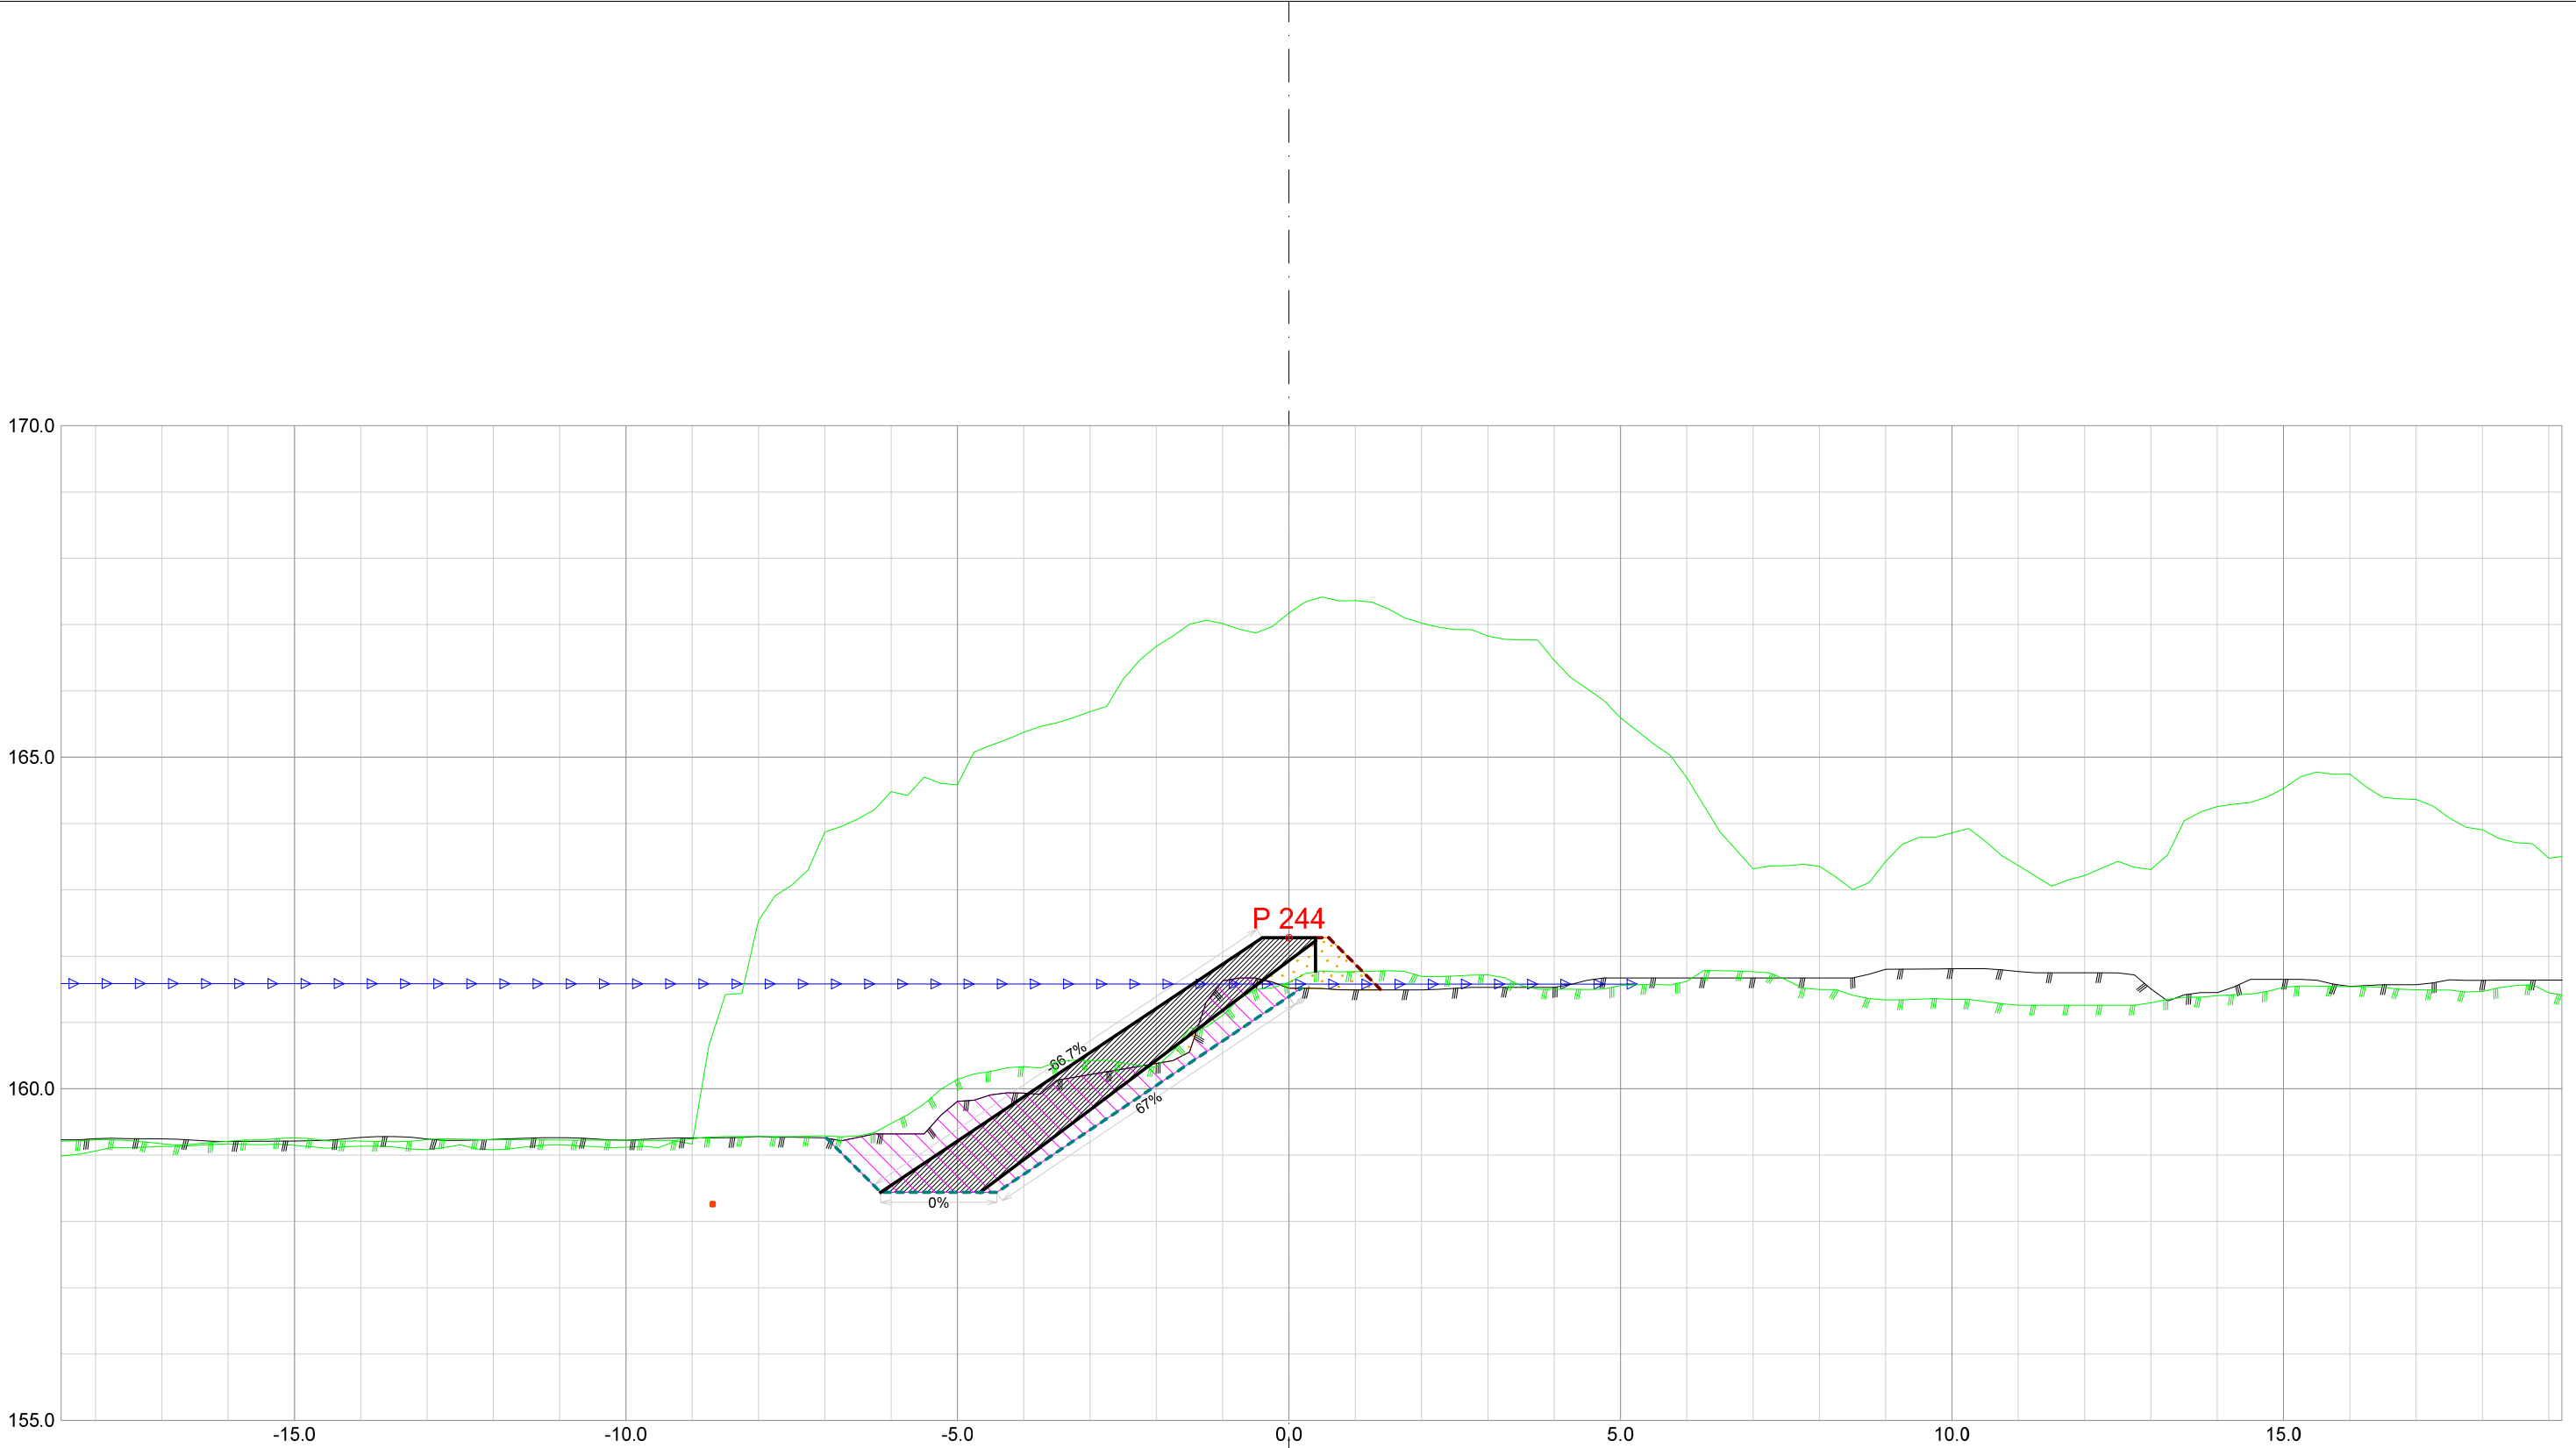


Forprosjekt Rukkedøla						
Kommune Nesbyen				Fylke Buskerud		
Dato 21.11.2025	Konstr./tegnet		Godkjent	Målestokk/Format 1:100 /A3		NVE Norges vassdrags- og energidirektorat
Inngrepsnummer Flomsikring Nesbyen				Vassdr. nr. 012.CCZ		
Tverrprofiler Forprosjekt Rukkedøla Sørsiden, nedstr Hajem bru					301	

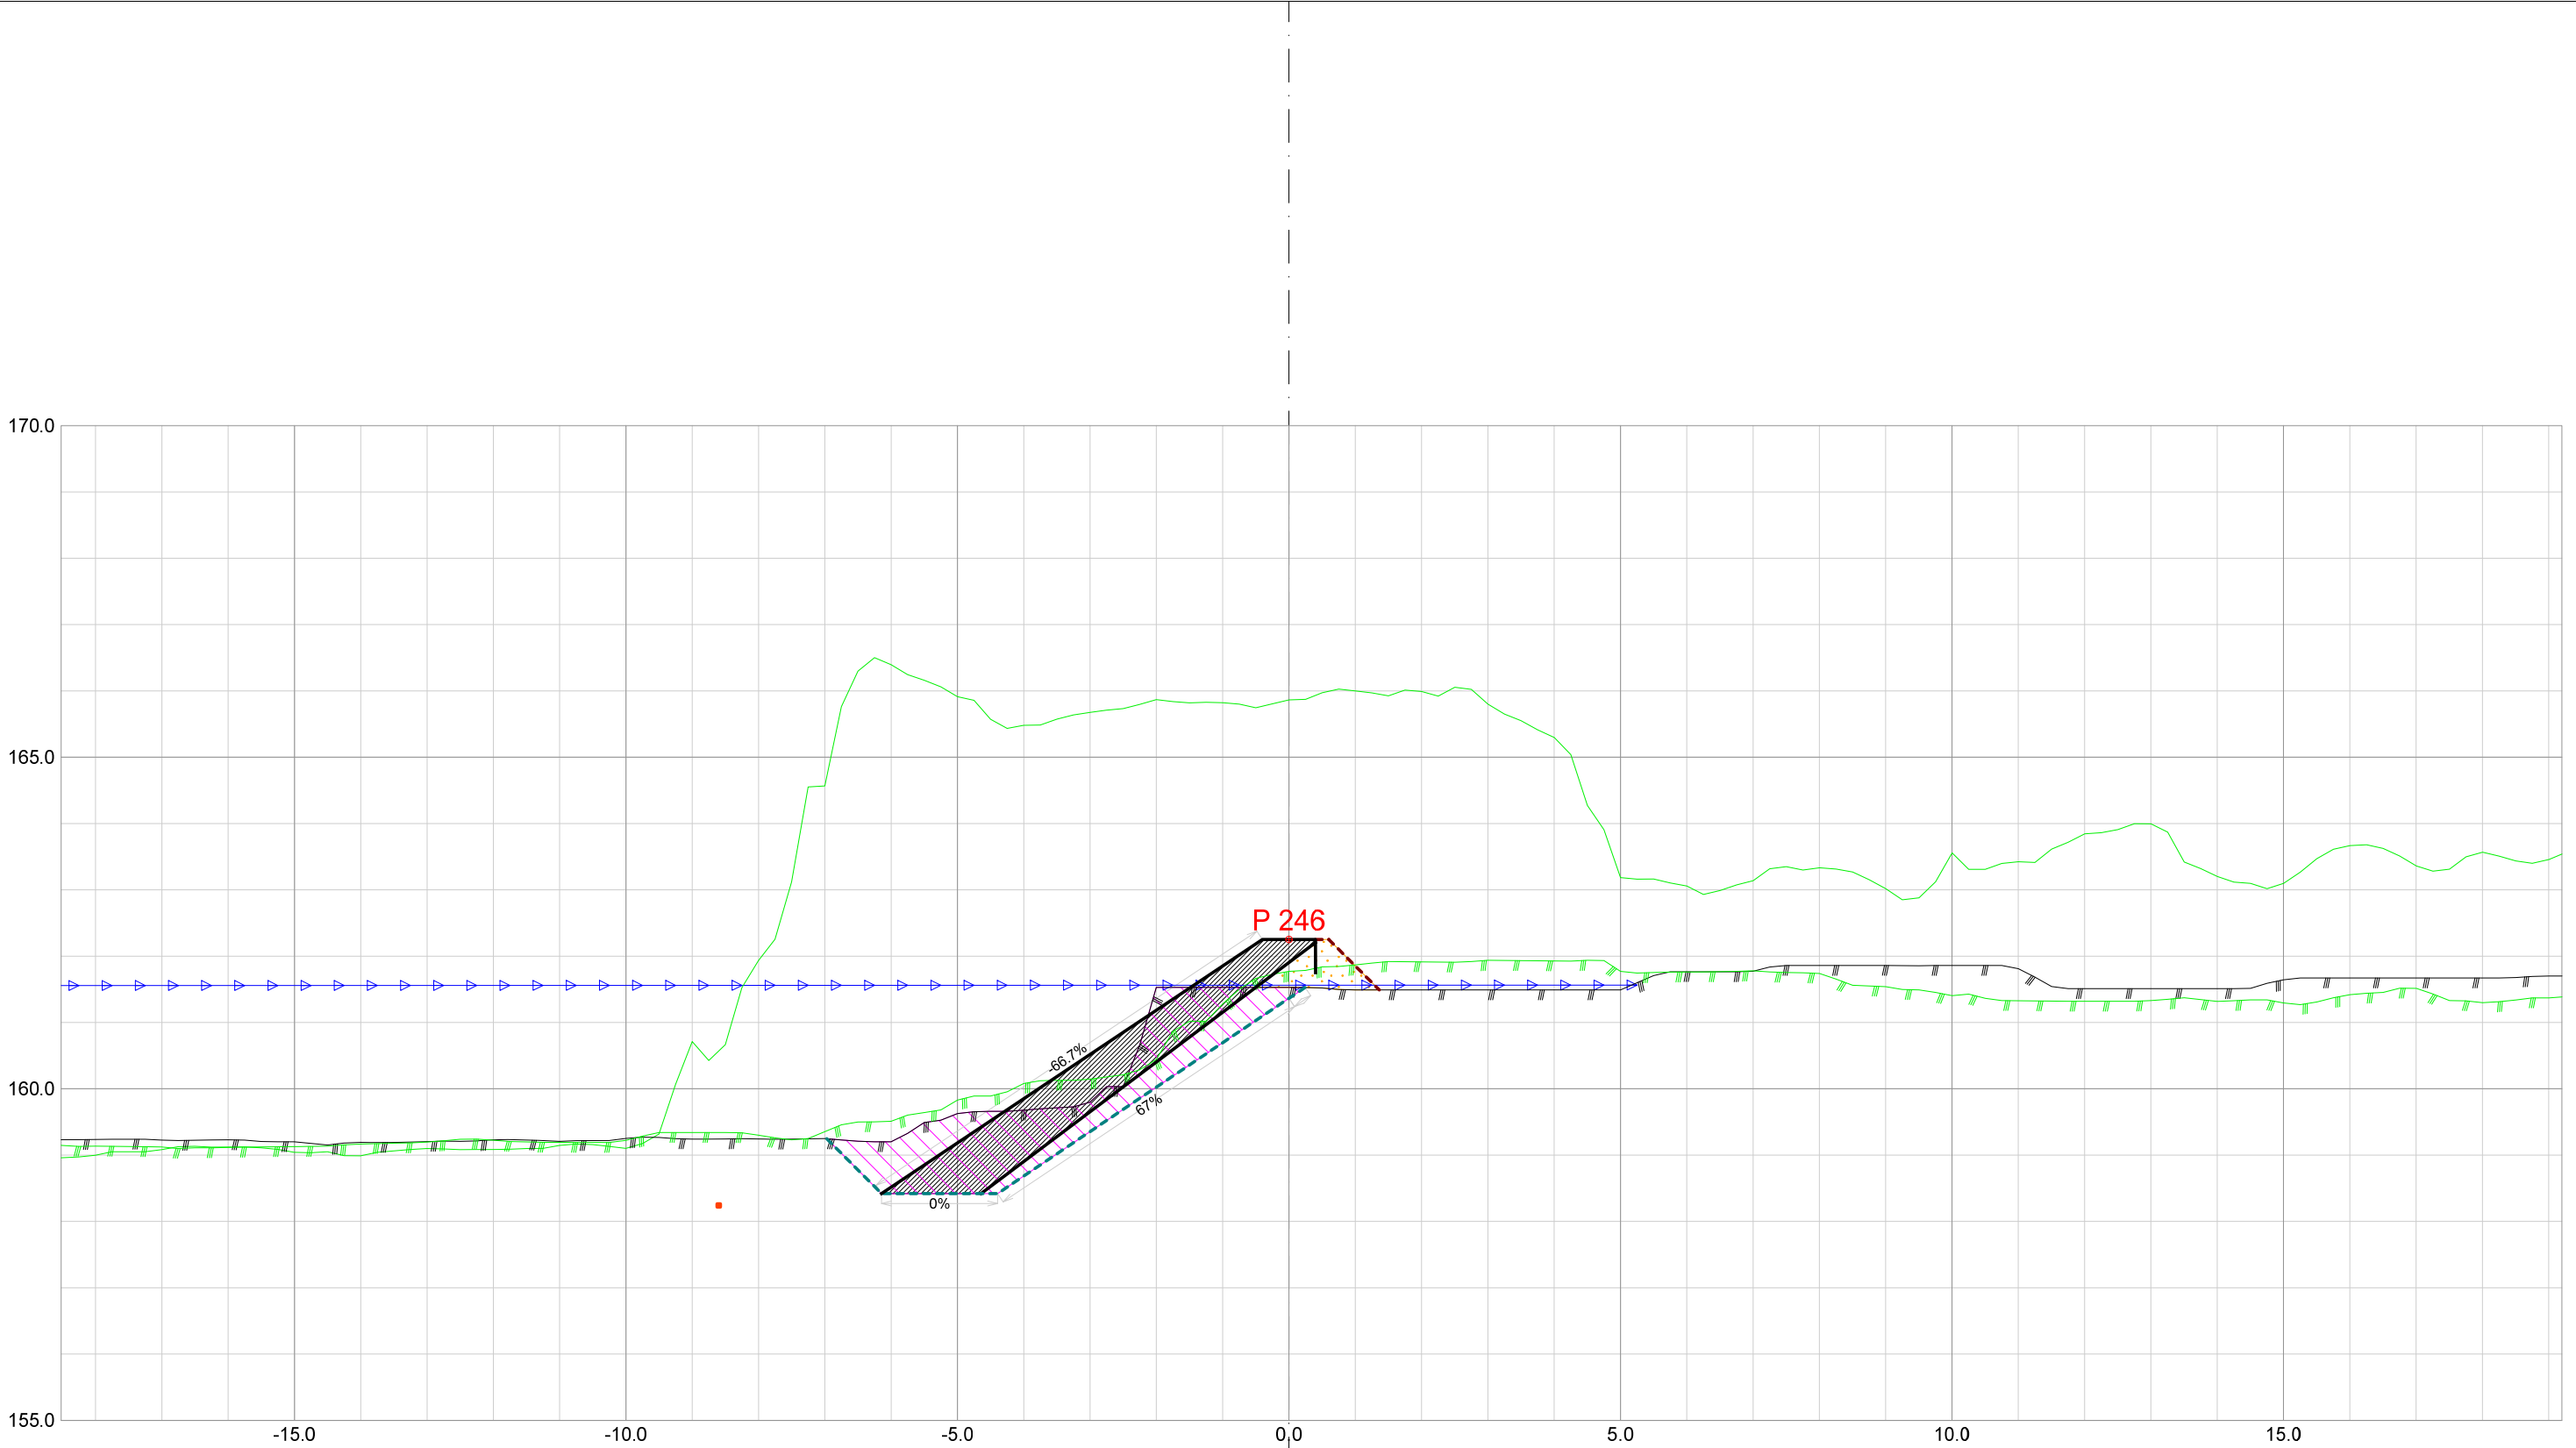


Forprosjekt Rukkedøla						
Kommune Nesbyen				Fylke Buskerud		
Dato 21.11.2025	Konstr./tegnet	Godkjent	Målestokk/Format 1:100 /A3		NVE Norges vassdrags- og energidirektorat	ør 7
Inngrepsnummer Flomsikring Nesbyen						
Tverrprofiler Forprosjekt Rukkedøla Sørsiden, nedstr Hajem bru				Vassdr. nr. 012.CCZ		
				301		

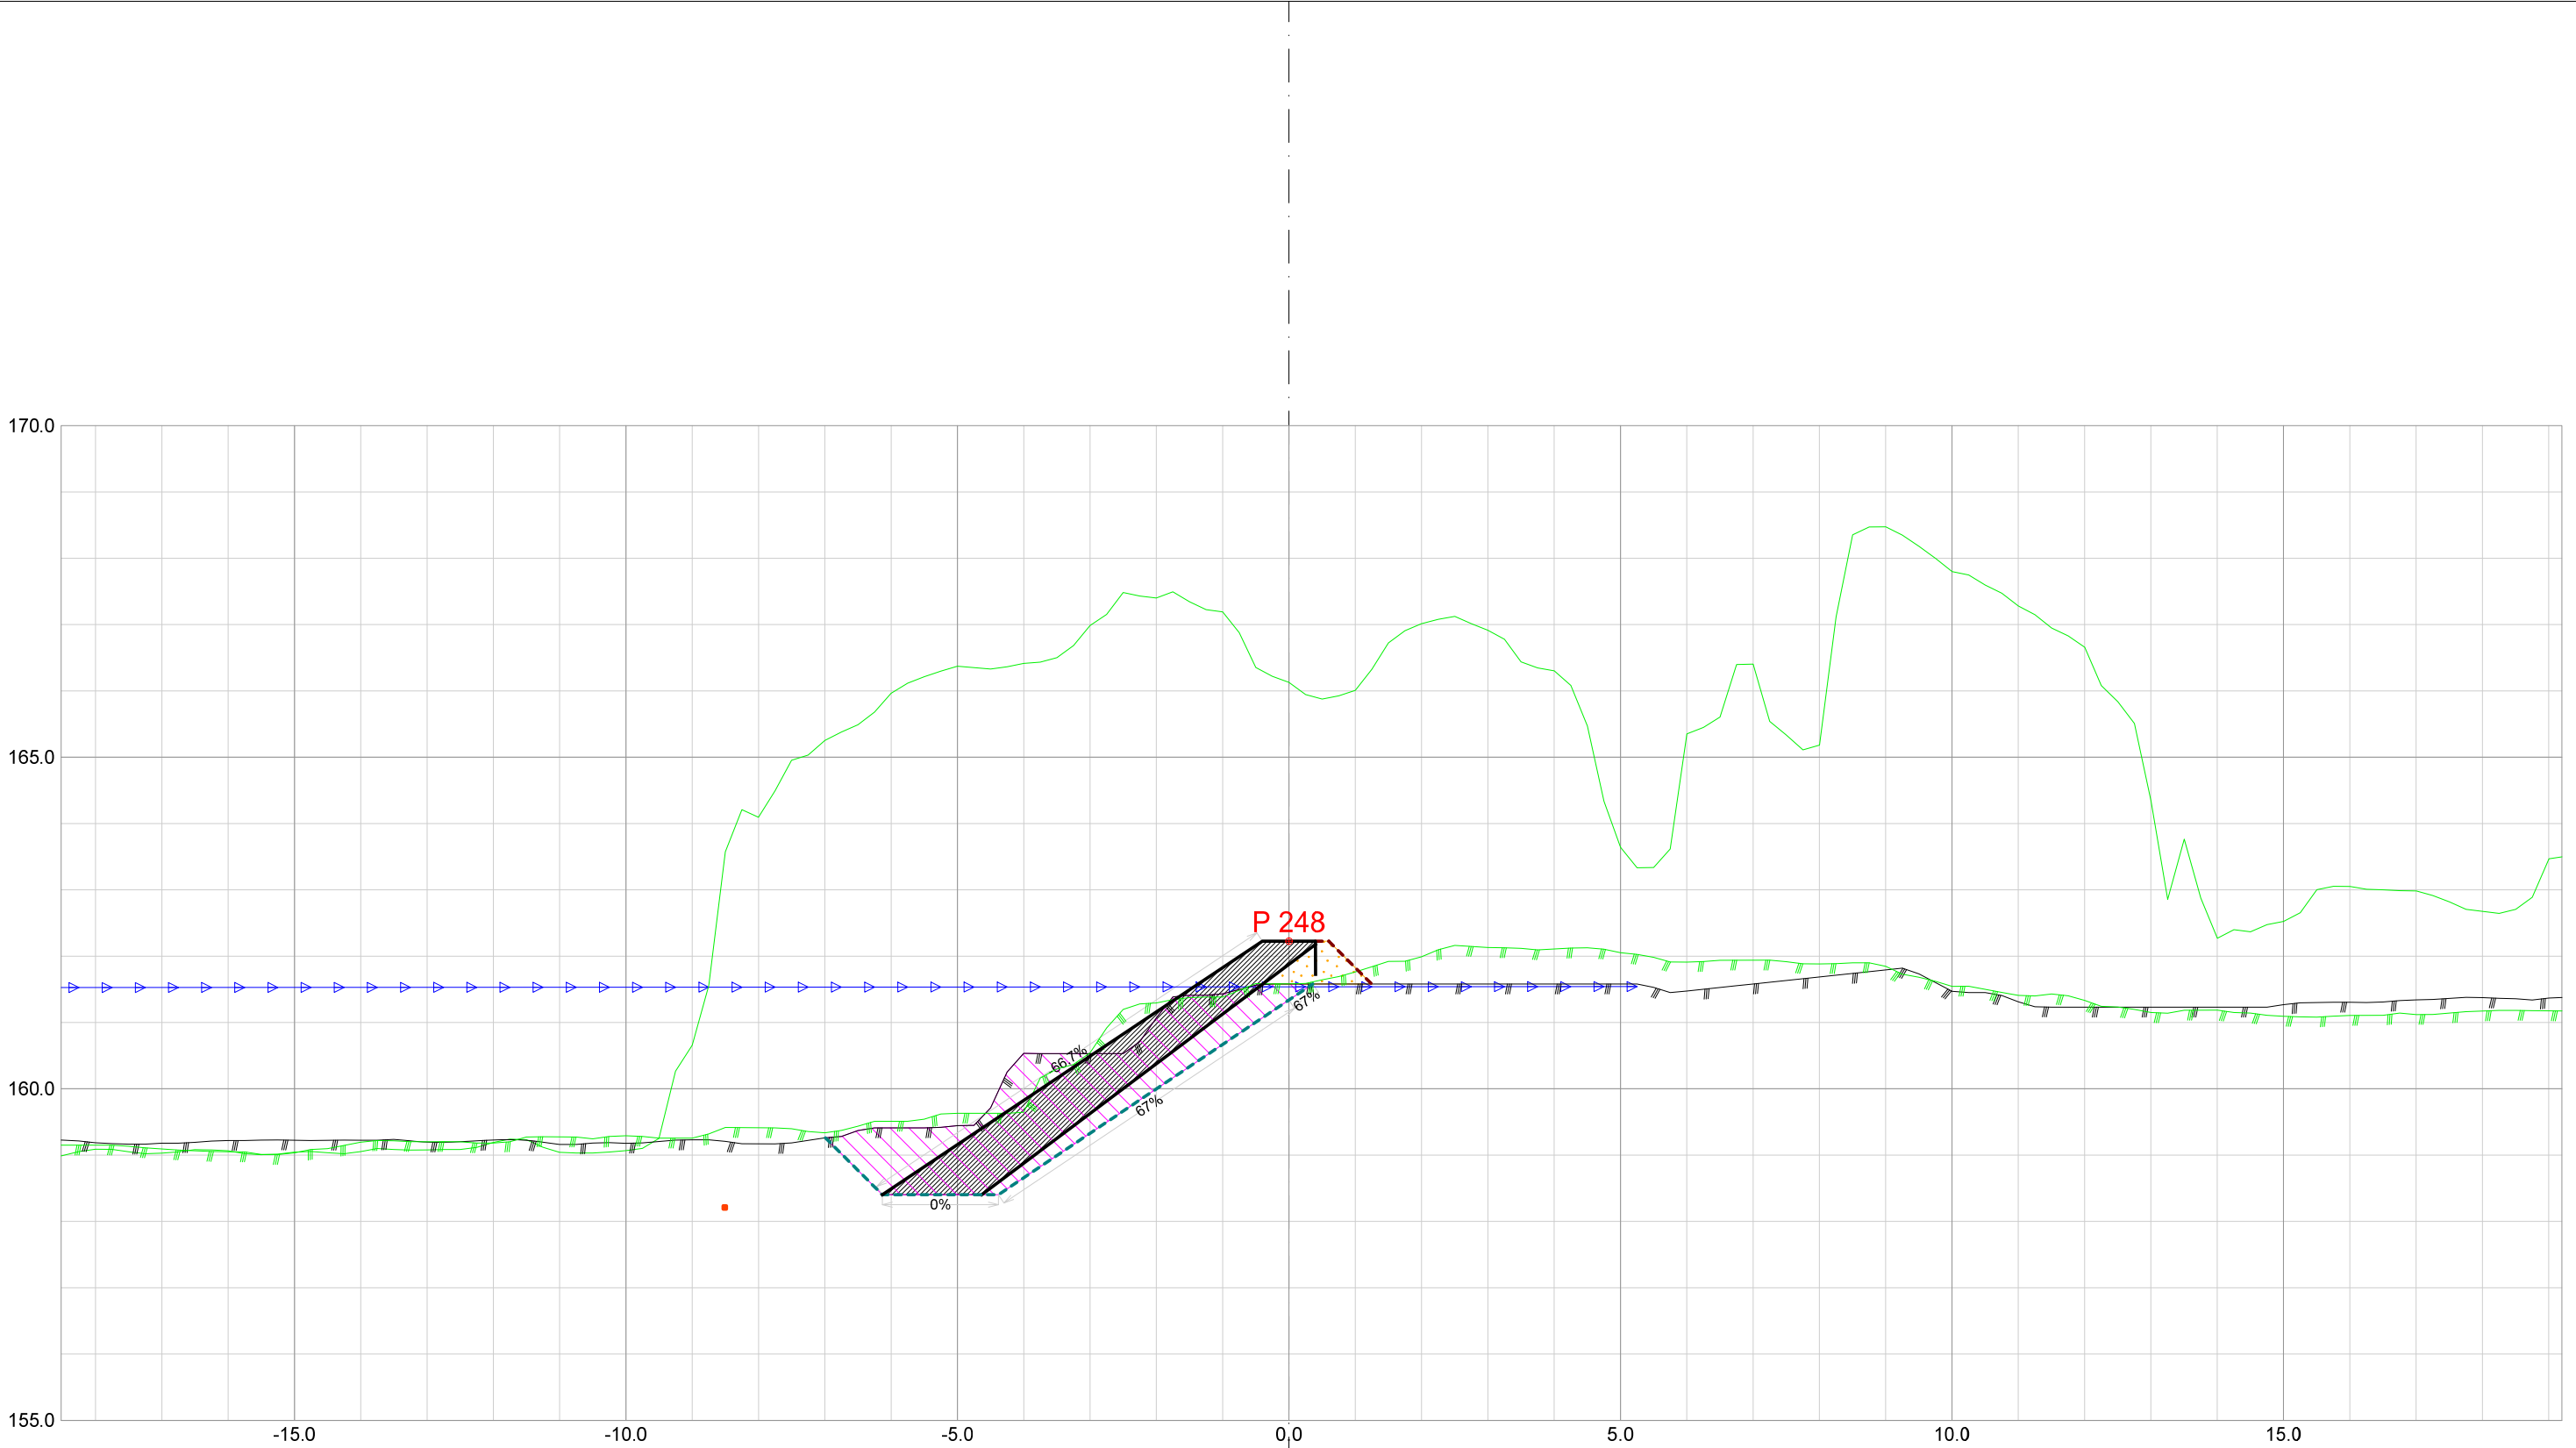


Forprosjekt Rukkedøla						
Kommune Nesbyen				Fylke Buskerud		
Dato 21.11.2025	Konstr./tegnet	Godkjent	Målestokk/Format 1:100 /A3		NVE Norges vassdrags- og energidirektorat	ør 7
Inngrepsnummer Flomsikring Nesbyen						
Tverrprofiler Forprosjekt Rukkedøla Sørsiden, nedstr Hajem bru				Vassdr. nr. 012.CCZ		
				301		

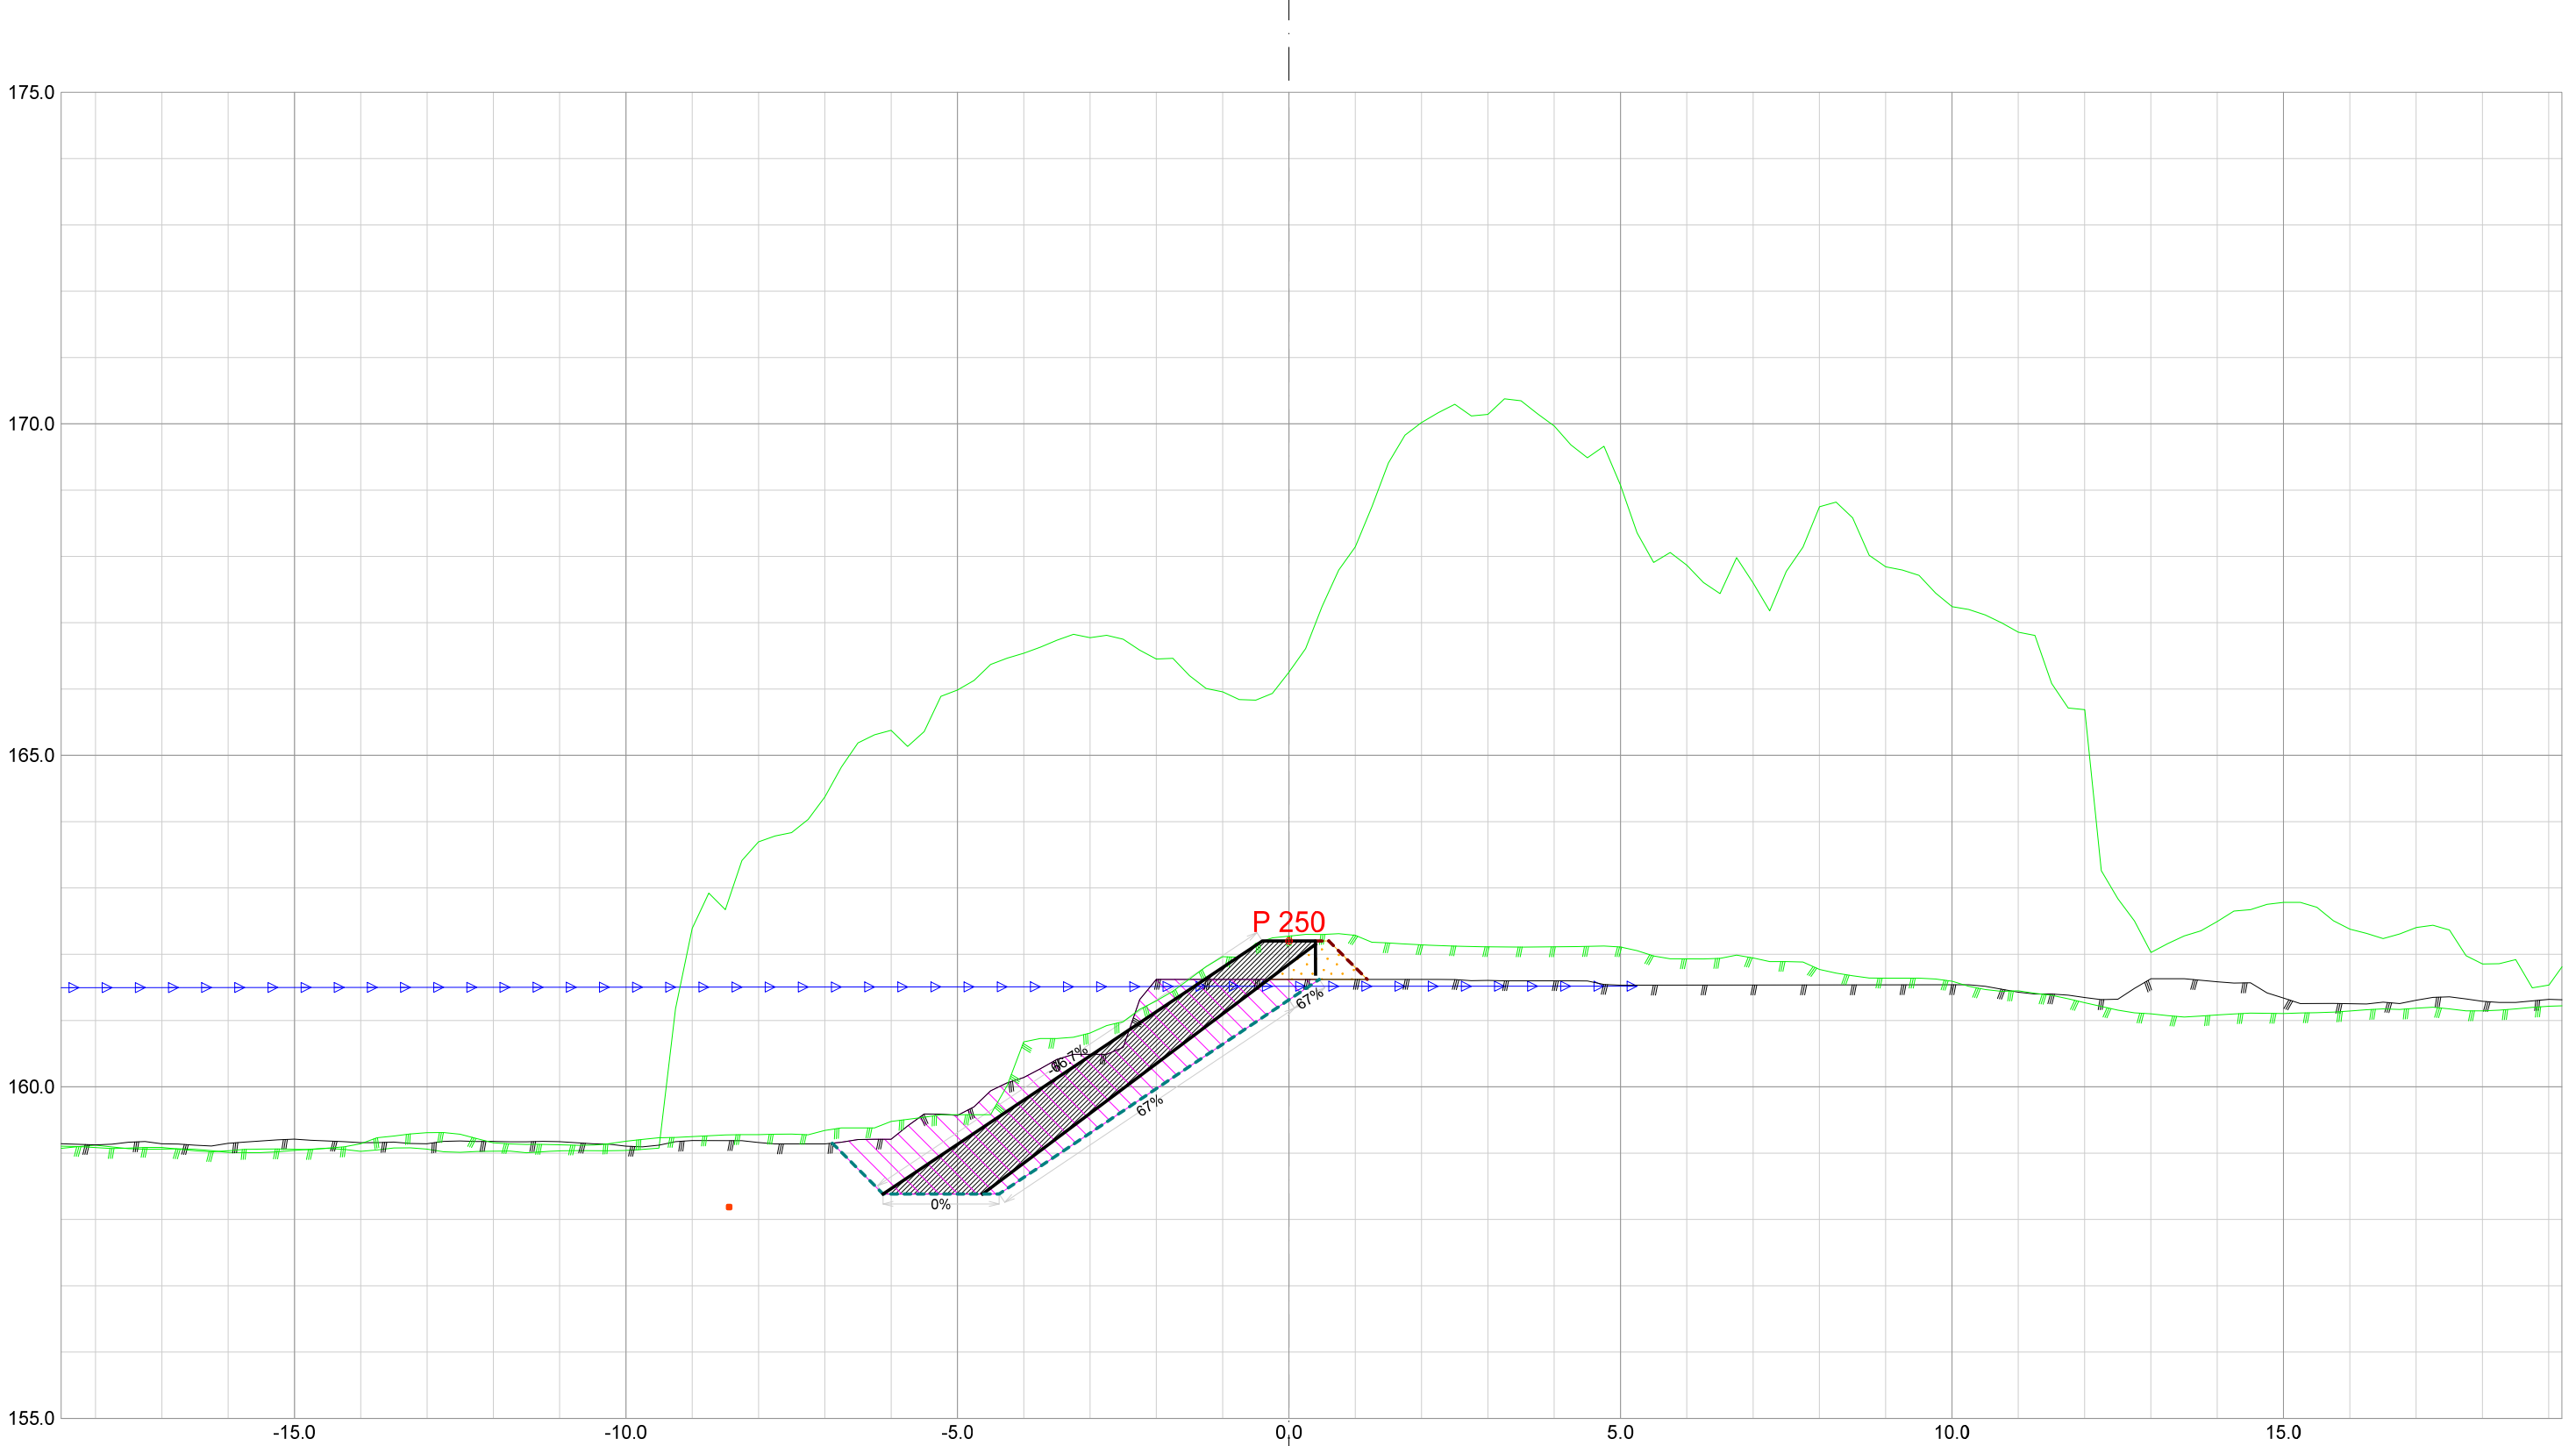


Forprosjekt Rukkedøla						
Kommune Nesbyen				Fylke Buskerud		
Dato 21.11.2025	Konstr./tegnet	Godkjent	Målestokk/Format 1:100 /A3		NVE Norges vassdrags- og energidirektorat	ør 7
Inngrepsnummer Flomsikring Nesbyen						
Tverrprofiler Forprosjekt Rukkedøla Sørsiden, nedstr Hajem bru				Vassdr. nr. 012.CCZ		
				301		

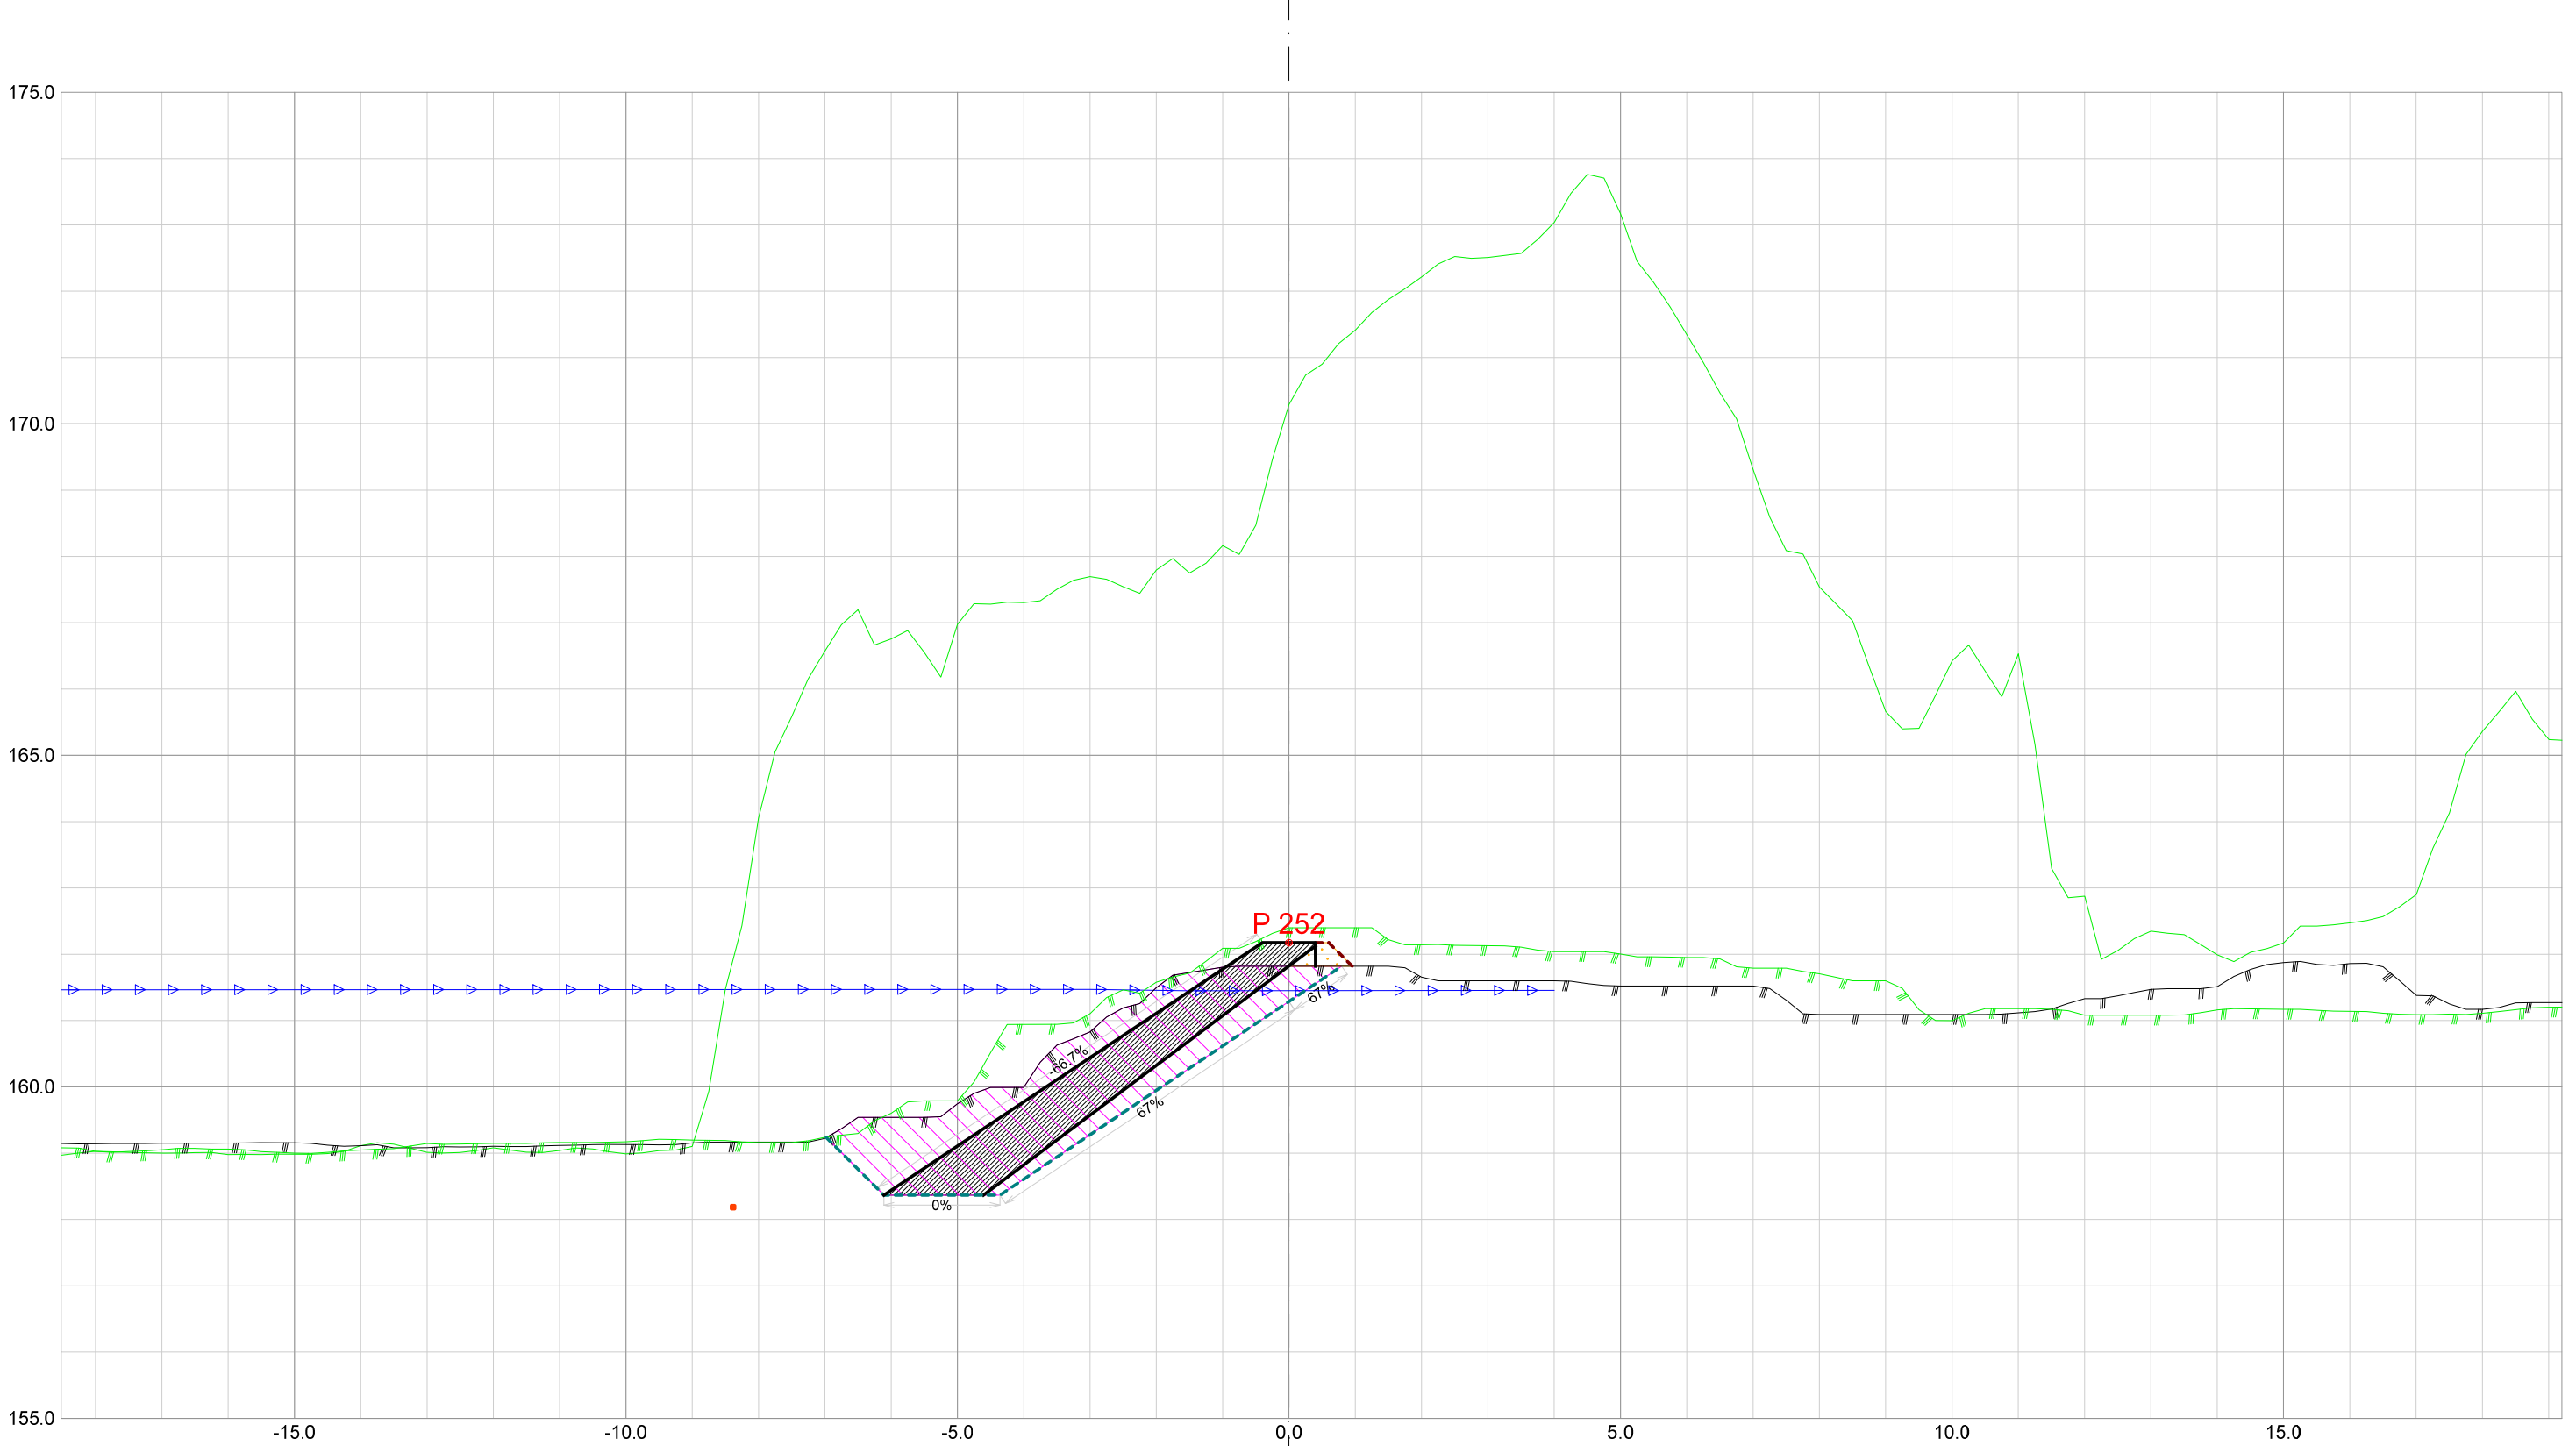


Forprosjekt Rukkedøla						
Kommune Nesbyen				Fylke Buskerud		
Dato 21.11.2025	Konstr./tegnet	Godkjent	Målestokk/Format 1:100 /A3		NVE Norges vassdrags- og energidirektorat	ør 7
Inngrepsnummer Flomsikring Nesbyen						
Tverrprofiler Forprosjekt Rukkedøla Sørsiden, nedstr Hajem bru				Vassdr. nr. 012.CCZ		
				301		

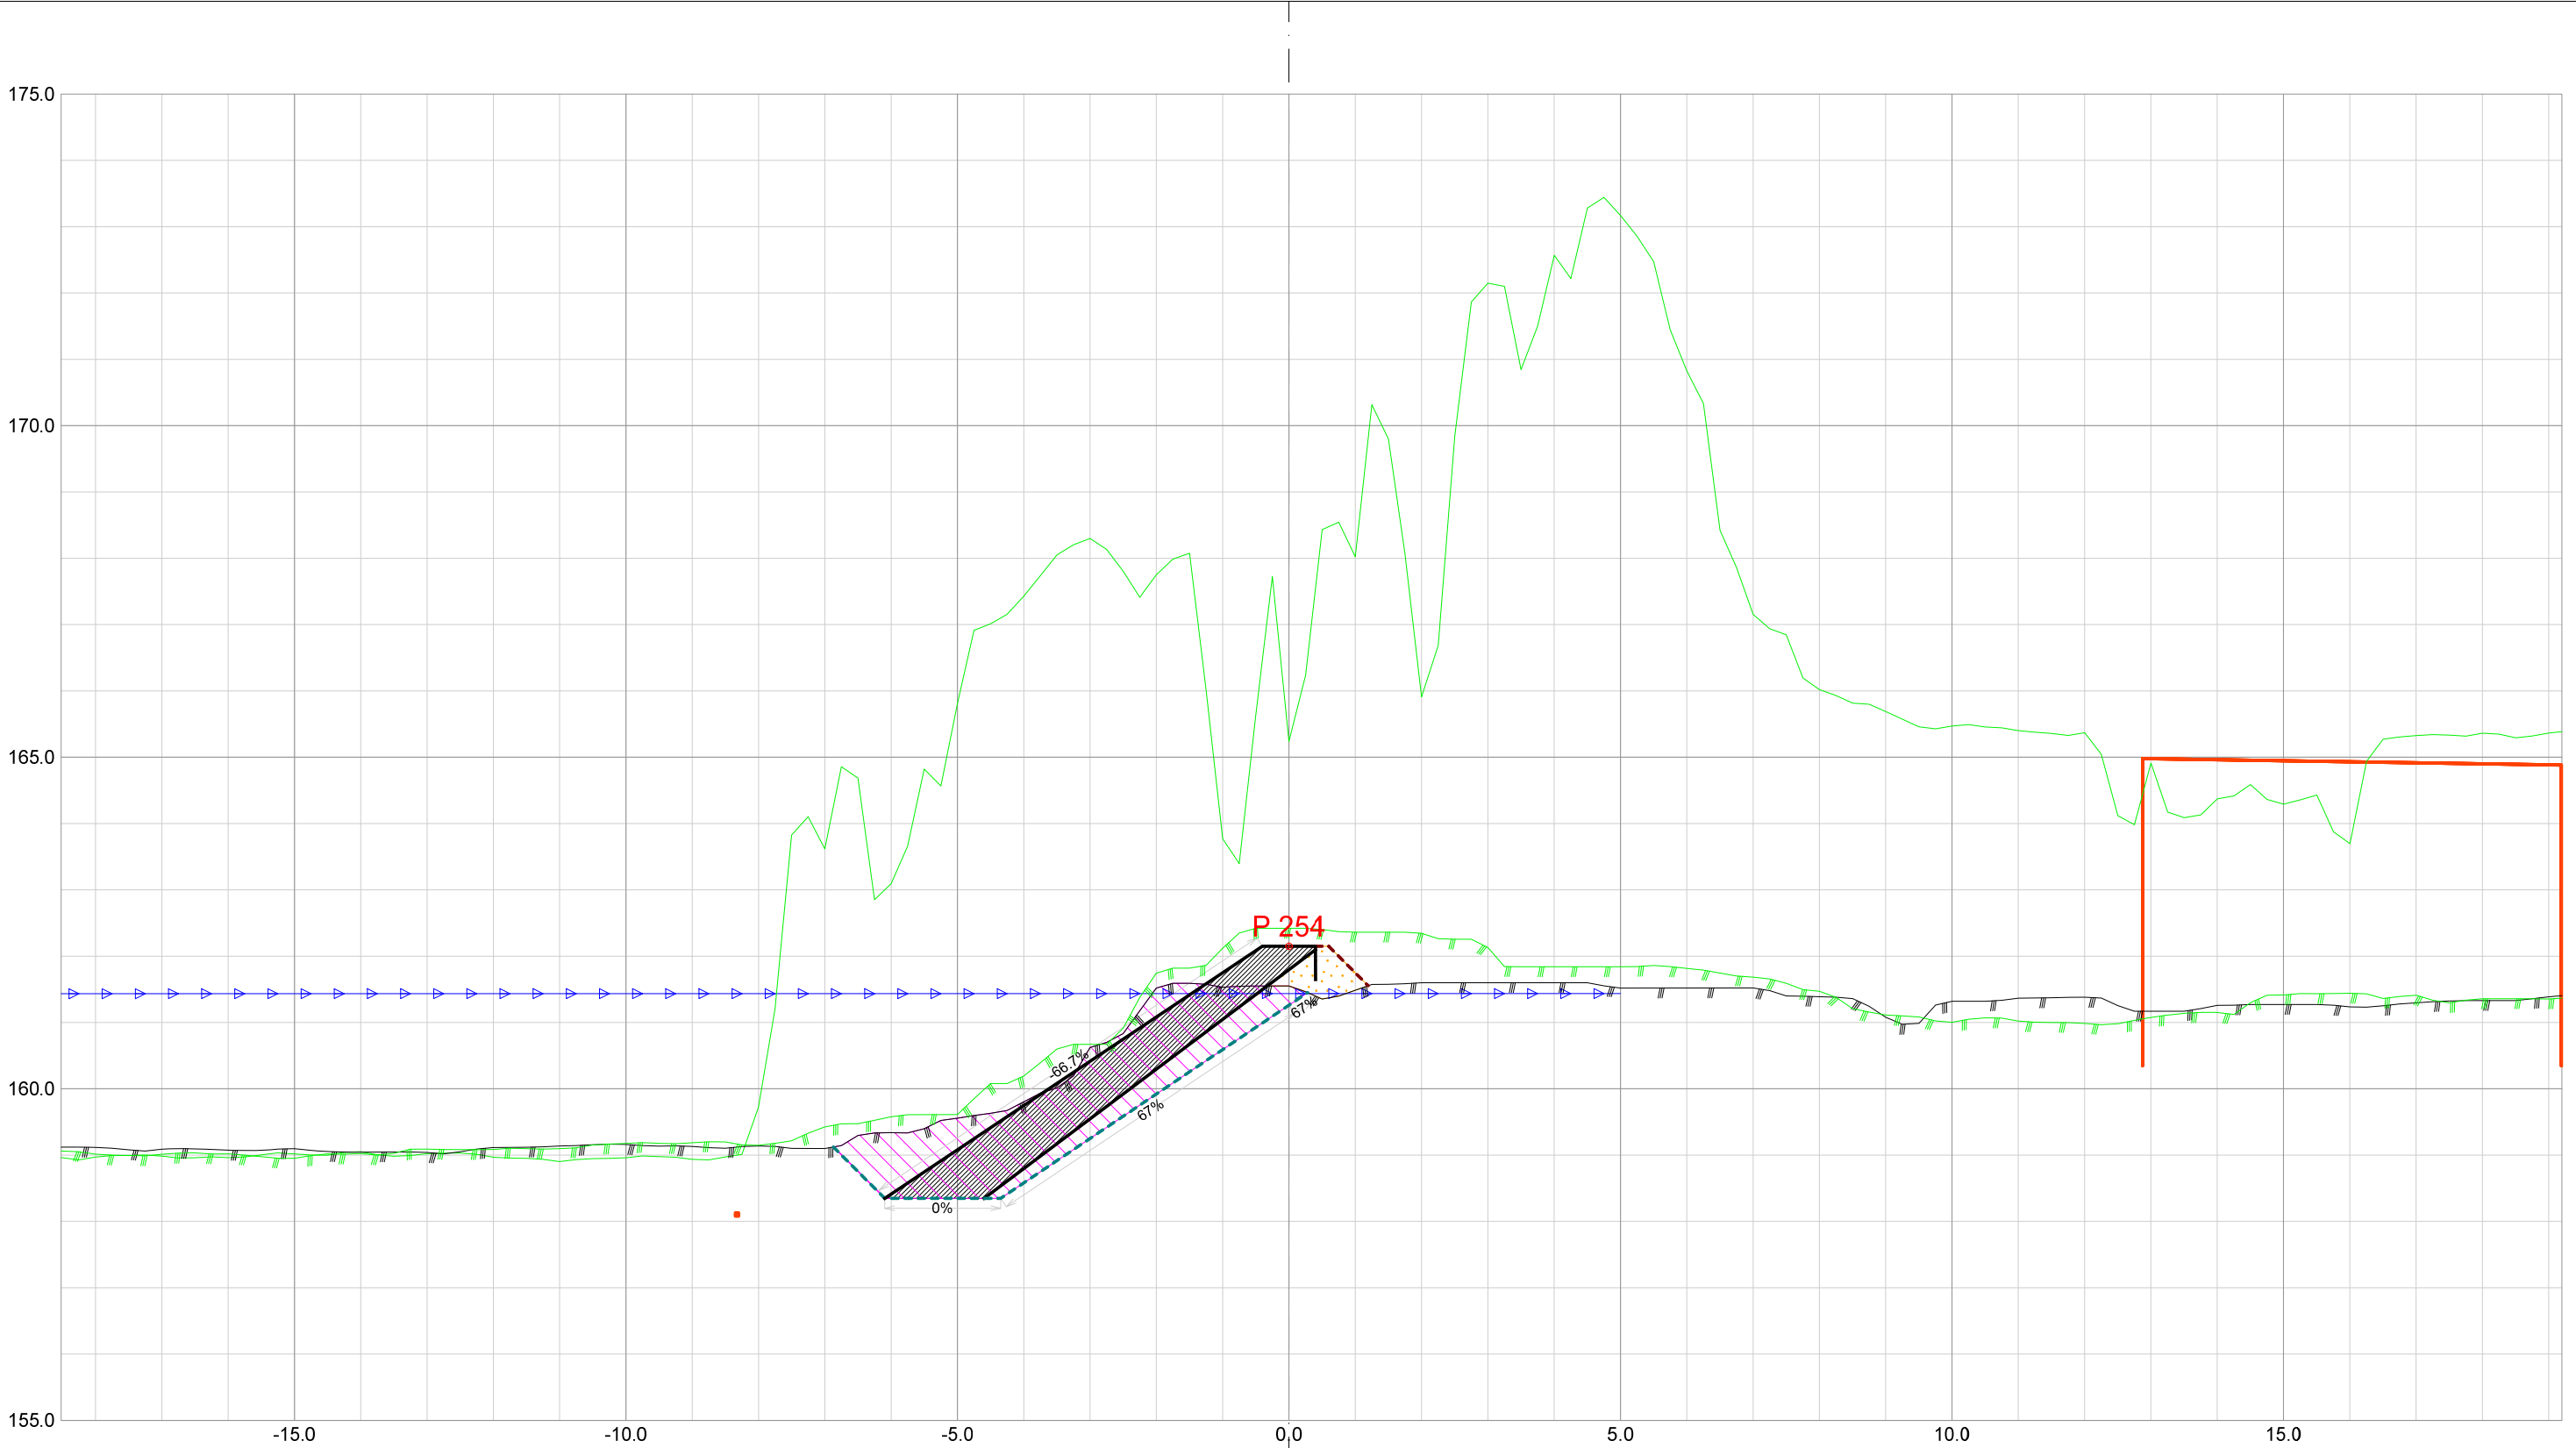


Forprosjekt Rukkedøla						
Kommune Nesbyen				Fylke Buskerud		
Dato 21.11.2025	Konstr./tegnet		Godkjent	Målestokk/Format 1:100 /A3		NVE Norges vassdrags- og energidirektorat
Inngrepsnummer Flomsikring Nesbyen						
Tverrprofiler Forprosjekt Rukkedøla Sørsiden, nedstr Hajem bru					Vassdr. nr. 012.CCZ	
					301	

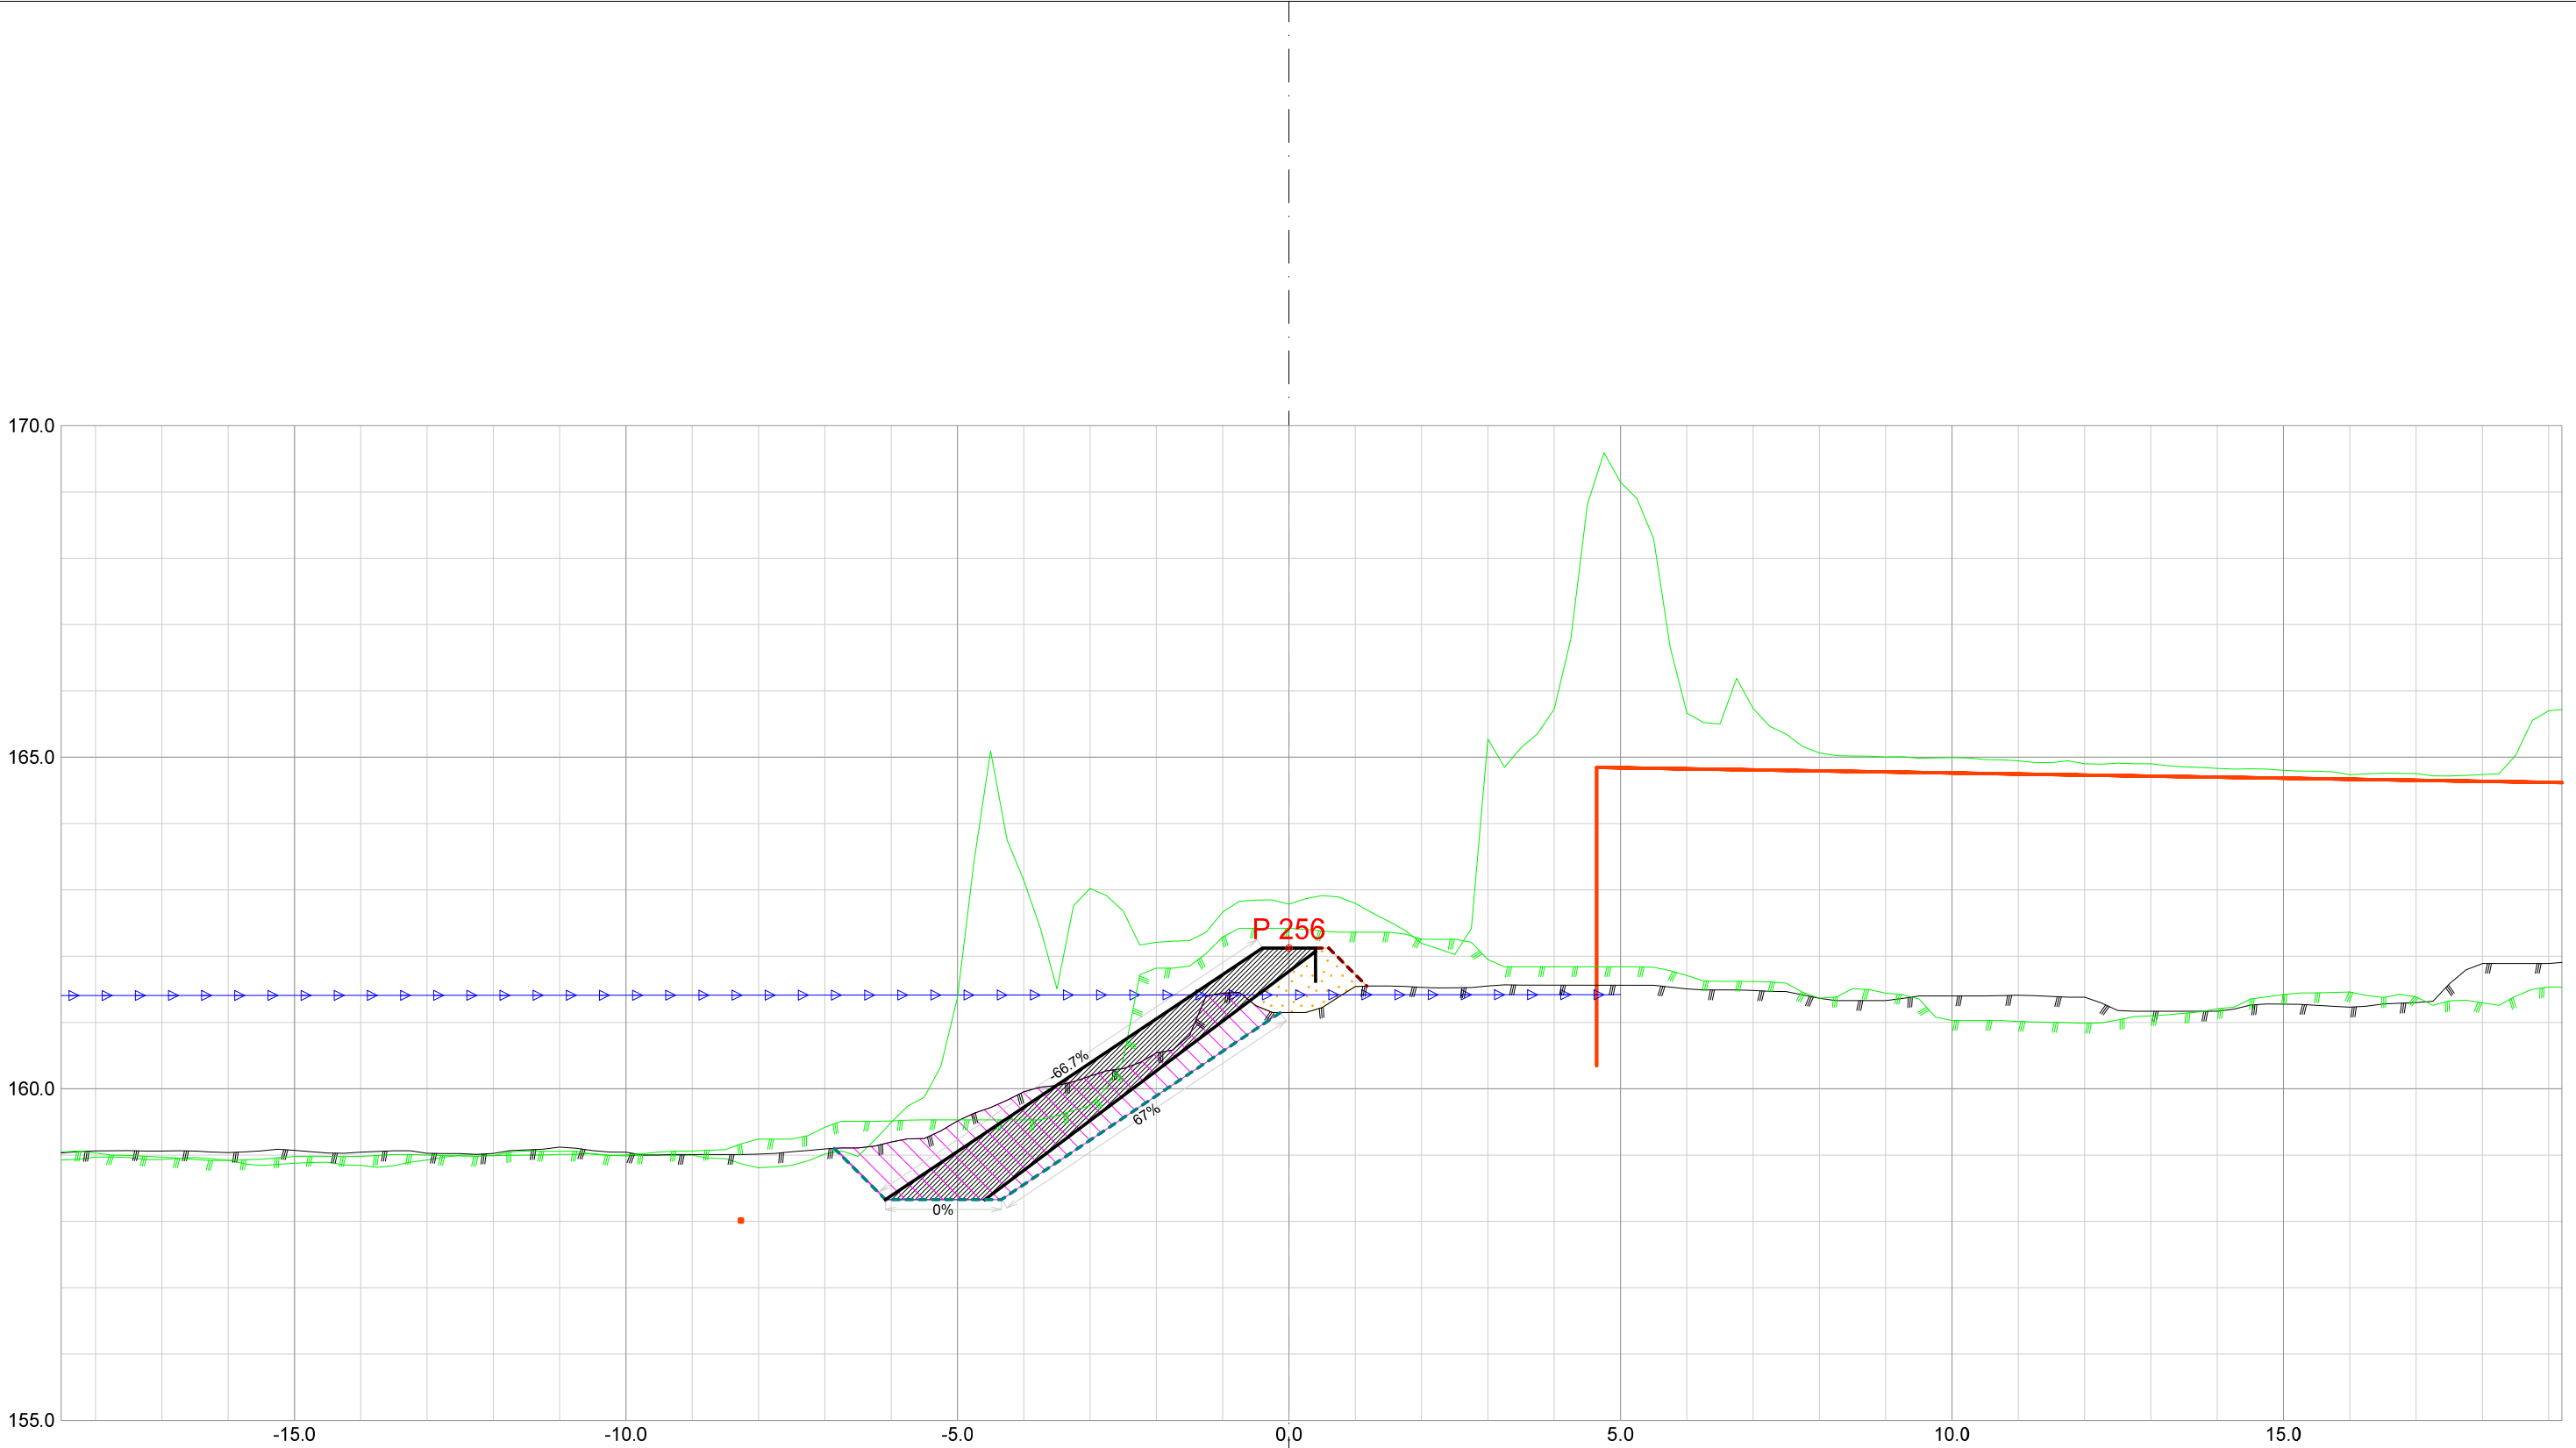


Forprosjekt Rukkedøla						
Kommune Nesbyen				Fylke Buskerud		
Dato 21.11.2025	Konstr./tegnet		Godkjent	Målestokk/Format 1:100 /A3		NVE Norges vassdrags- og energidirektorat
Inngrepsnummer Flomsikring Nesbyen						
Tverrprofiler Forprosjekt Rukkedøla Sørsiden, nedstr Hajem bru					Vassdr. nr. 012.CCZ	
					301	

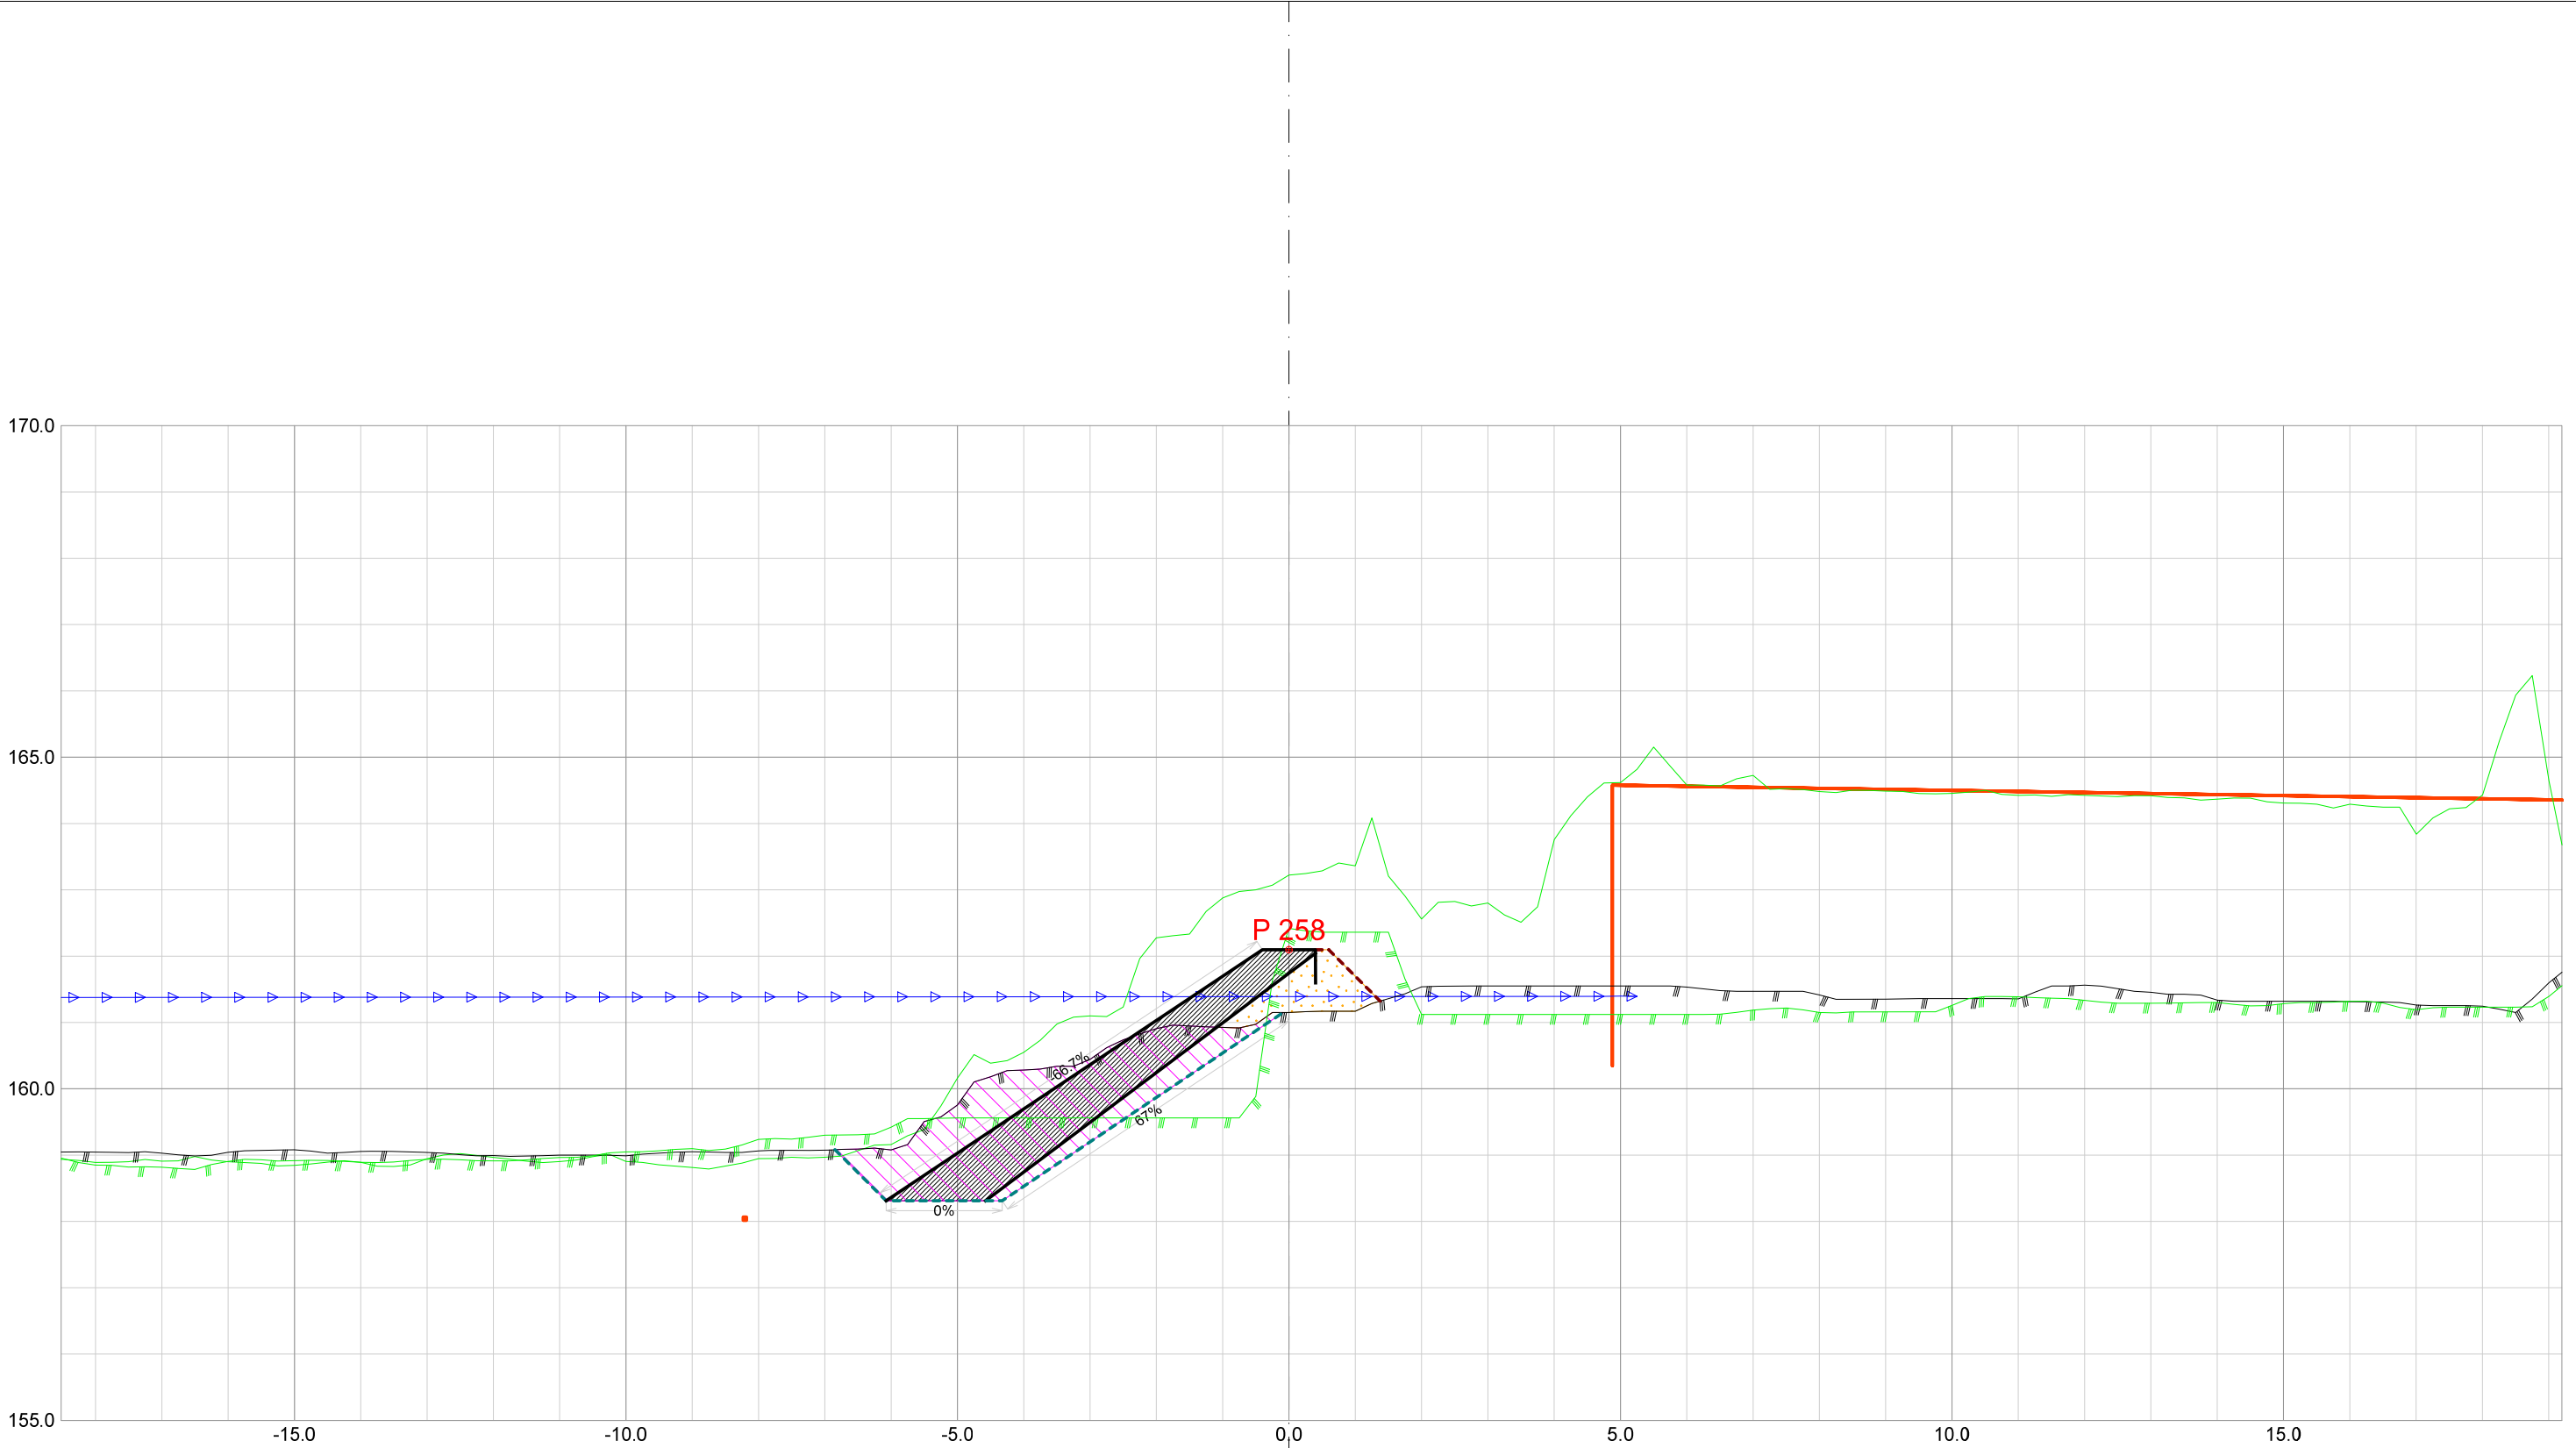


Forprosjekt Rukkedøla						
Kommune Nesbyen				Fylke Buskerud		
Dato 21.11.2025	Konstr./tegnet		Godkjent	Målestokk/Format 1:100 /A3		NVE Norges vassdrags- og energidirektorat
Inngrepsnummer Flomsikring Nesbyen						
Tverrprofiler Forprosjekt Rukkedøla Sørsiden, nedstr Hajem bru					Vassdr. nr. 012.CCZ	
					301	

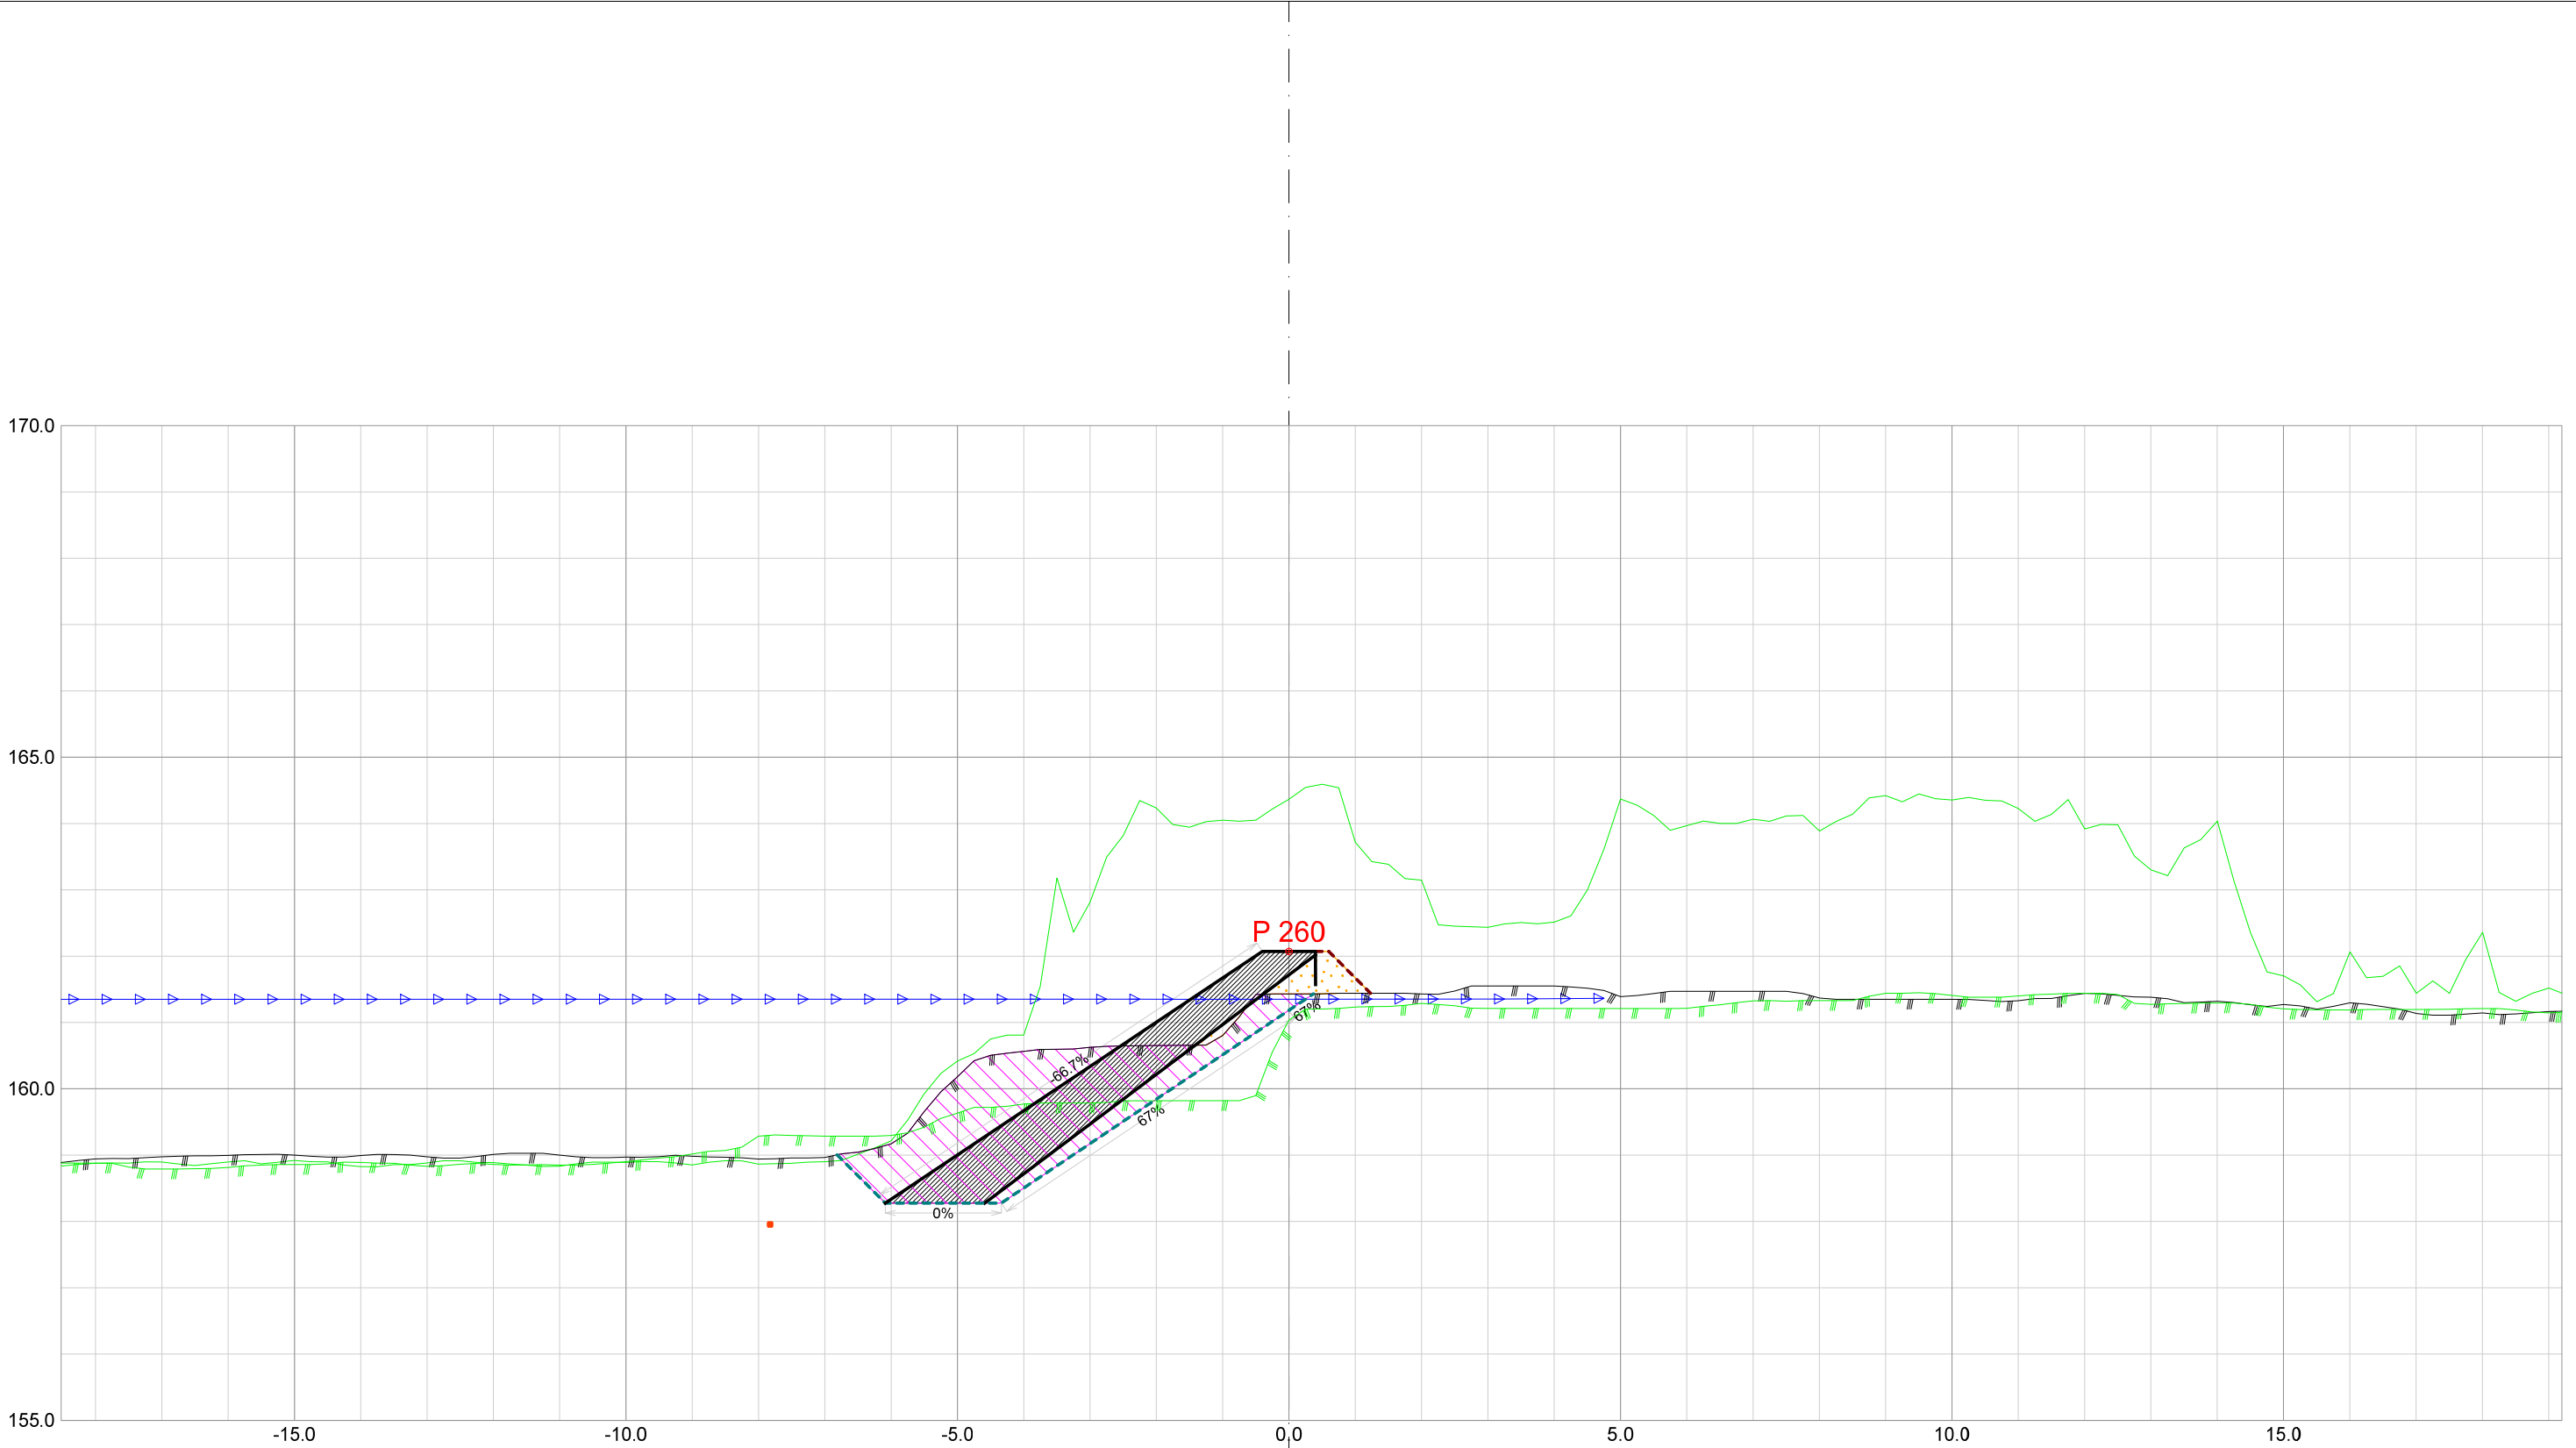



Forprosjekt Rukkedøla						
Kommune Nesbyen				Fylke Buskerud		
Dato 21.11.2025	Konstr./tegnet	Godkjent	Målestokk/Format 1:100 /A3		NVE Norges vassdrags- og energidirektorat	ør 7
Inngrepsnummer Flomsikring Nesbyen						
Tverrprofiler Forprosjekt Rukkedøla Sørsiden, nedstr Hajem bru				Vassdr. nr. 012.CCZ		
				301		

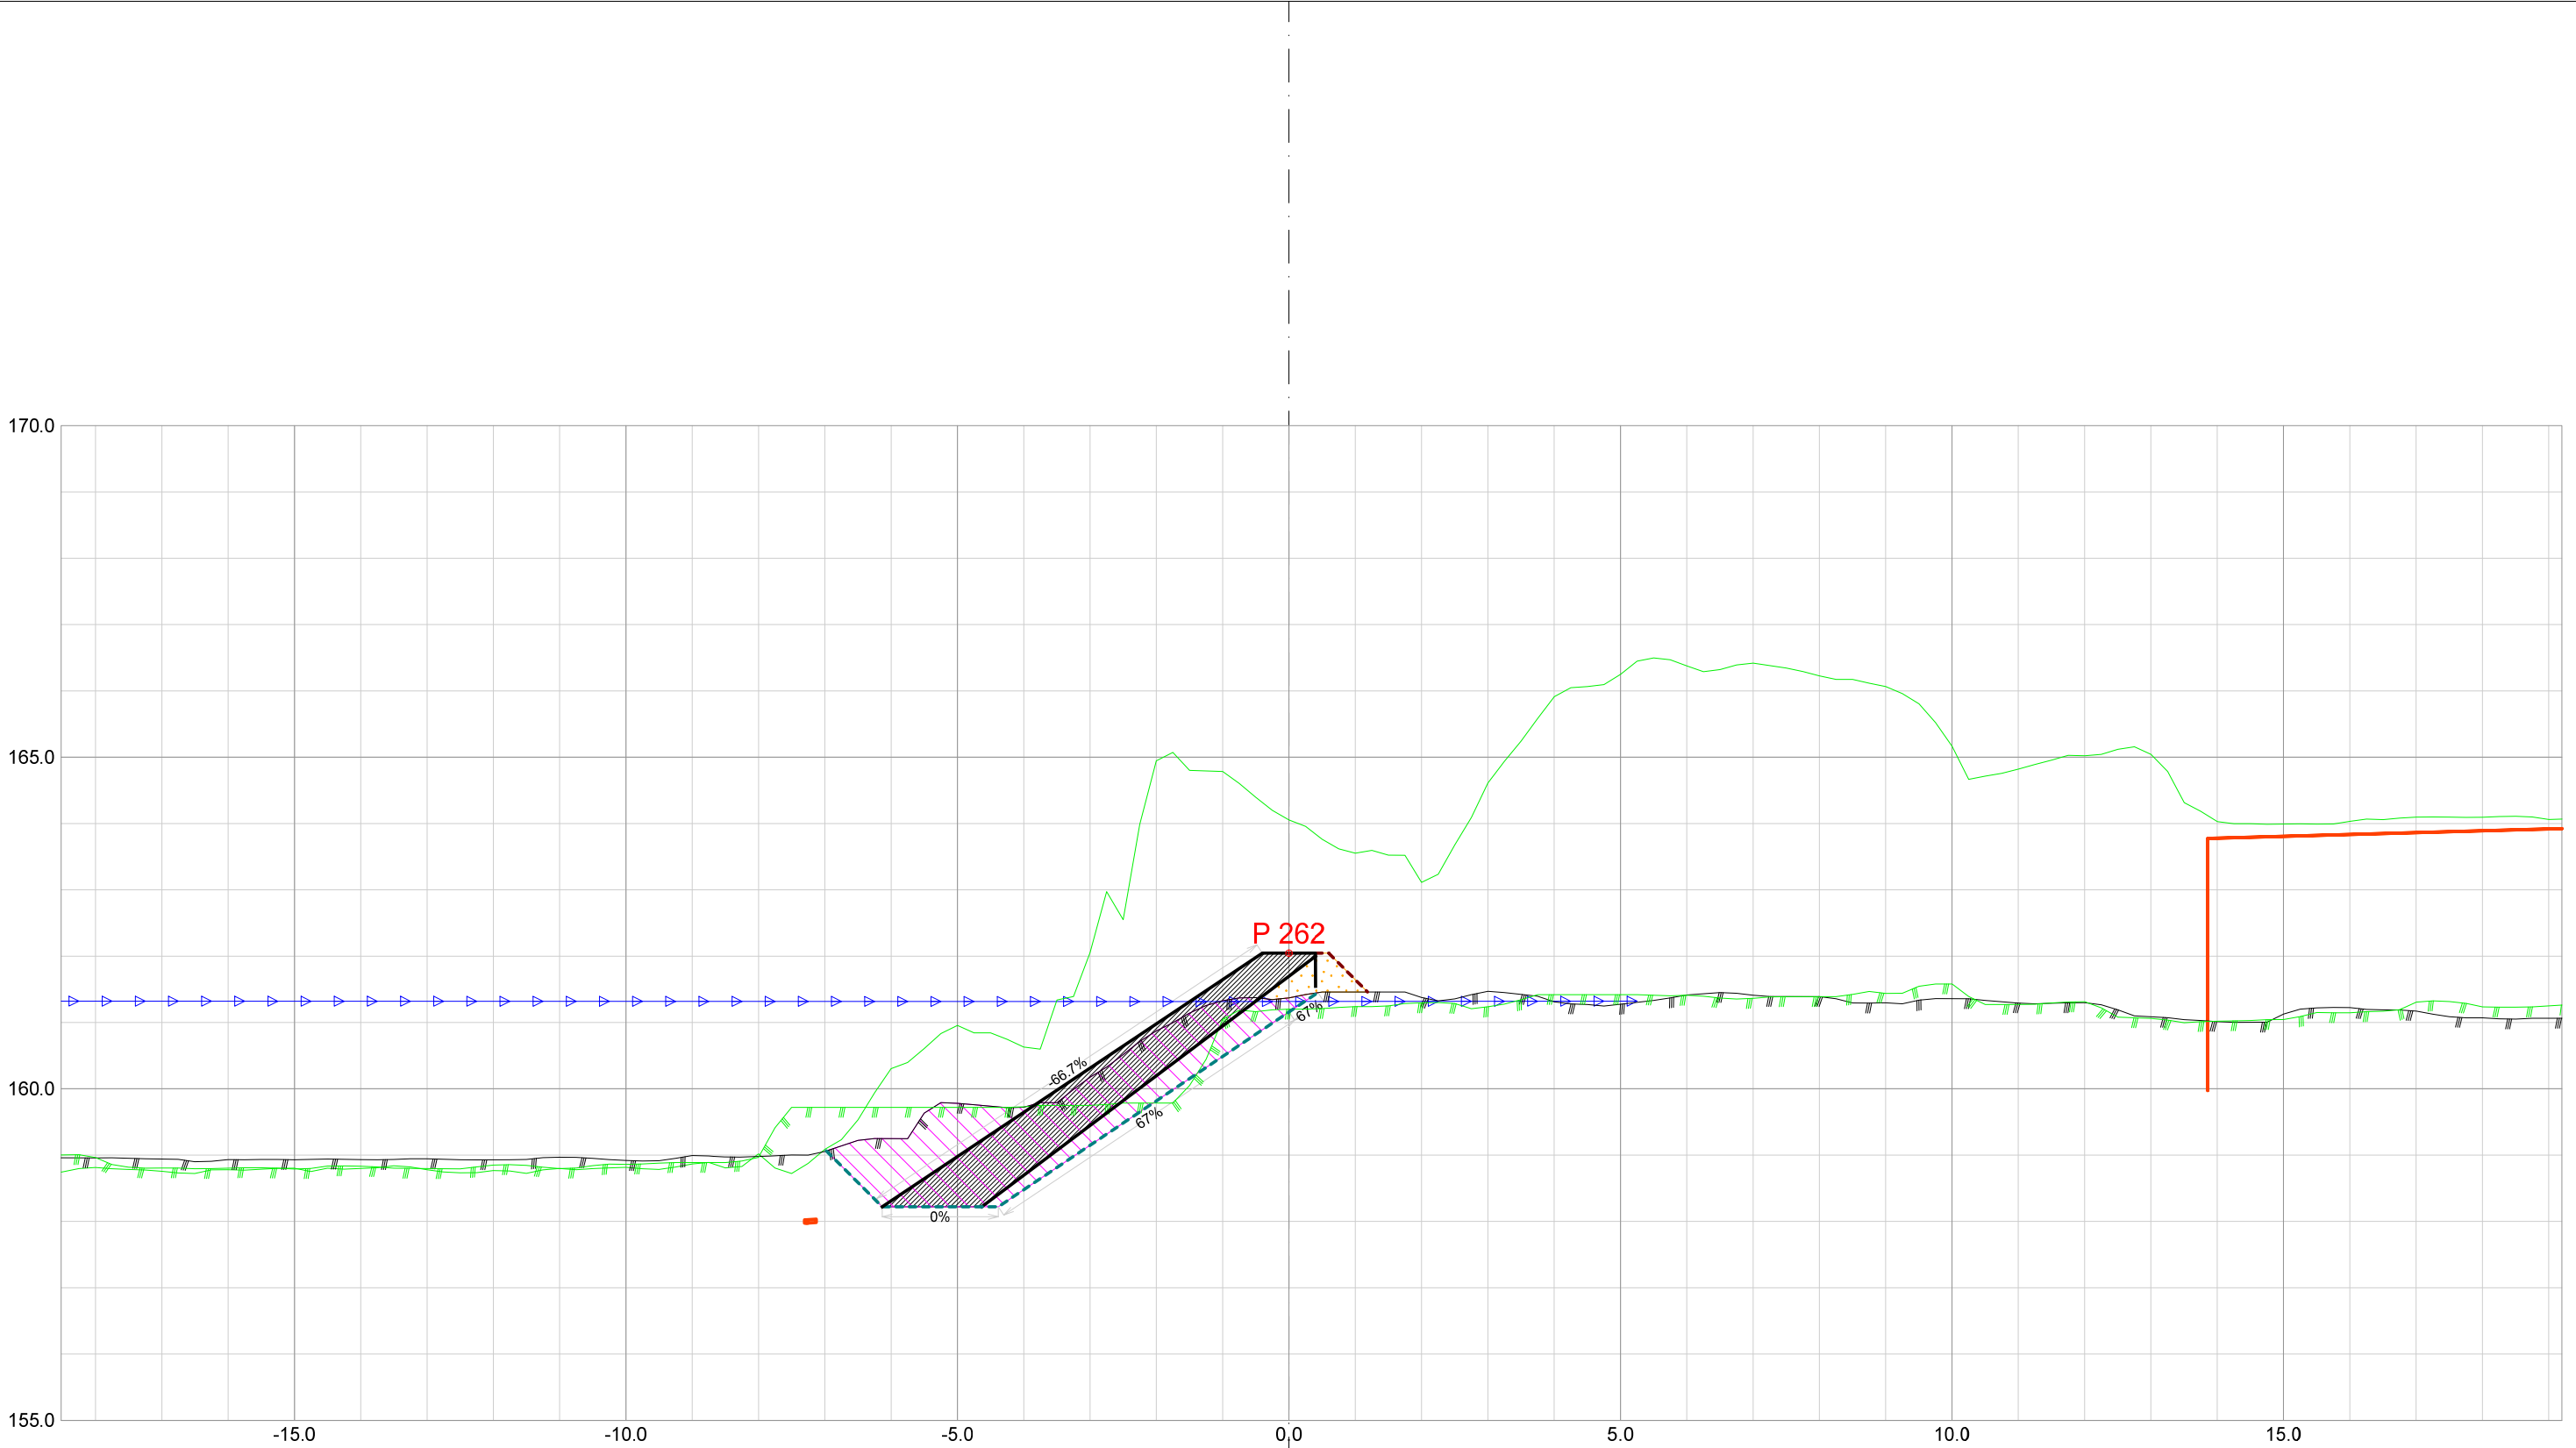


Forprosjekt Rukkedøla						
Kommune Nesbyen				Fylke Buskerud		
Dato 21.11.2025	Konstr./tegnet		Godkjent	Målestokk/Format		NVE Norges vassdrags- og energidirektorat
Inngrepsnummer			1:100 /A3			
Flomsikring Nesbyen						
Tverrprofiler Forprosjekt Rukkedøla Sørsiden, nedstr Hajem bru				Vassdr. nr. 012.CCZ		
				301		

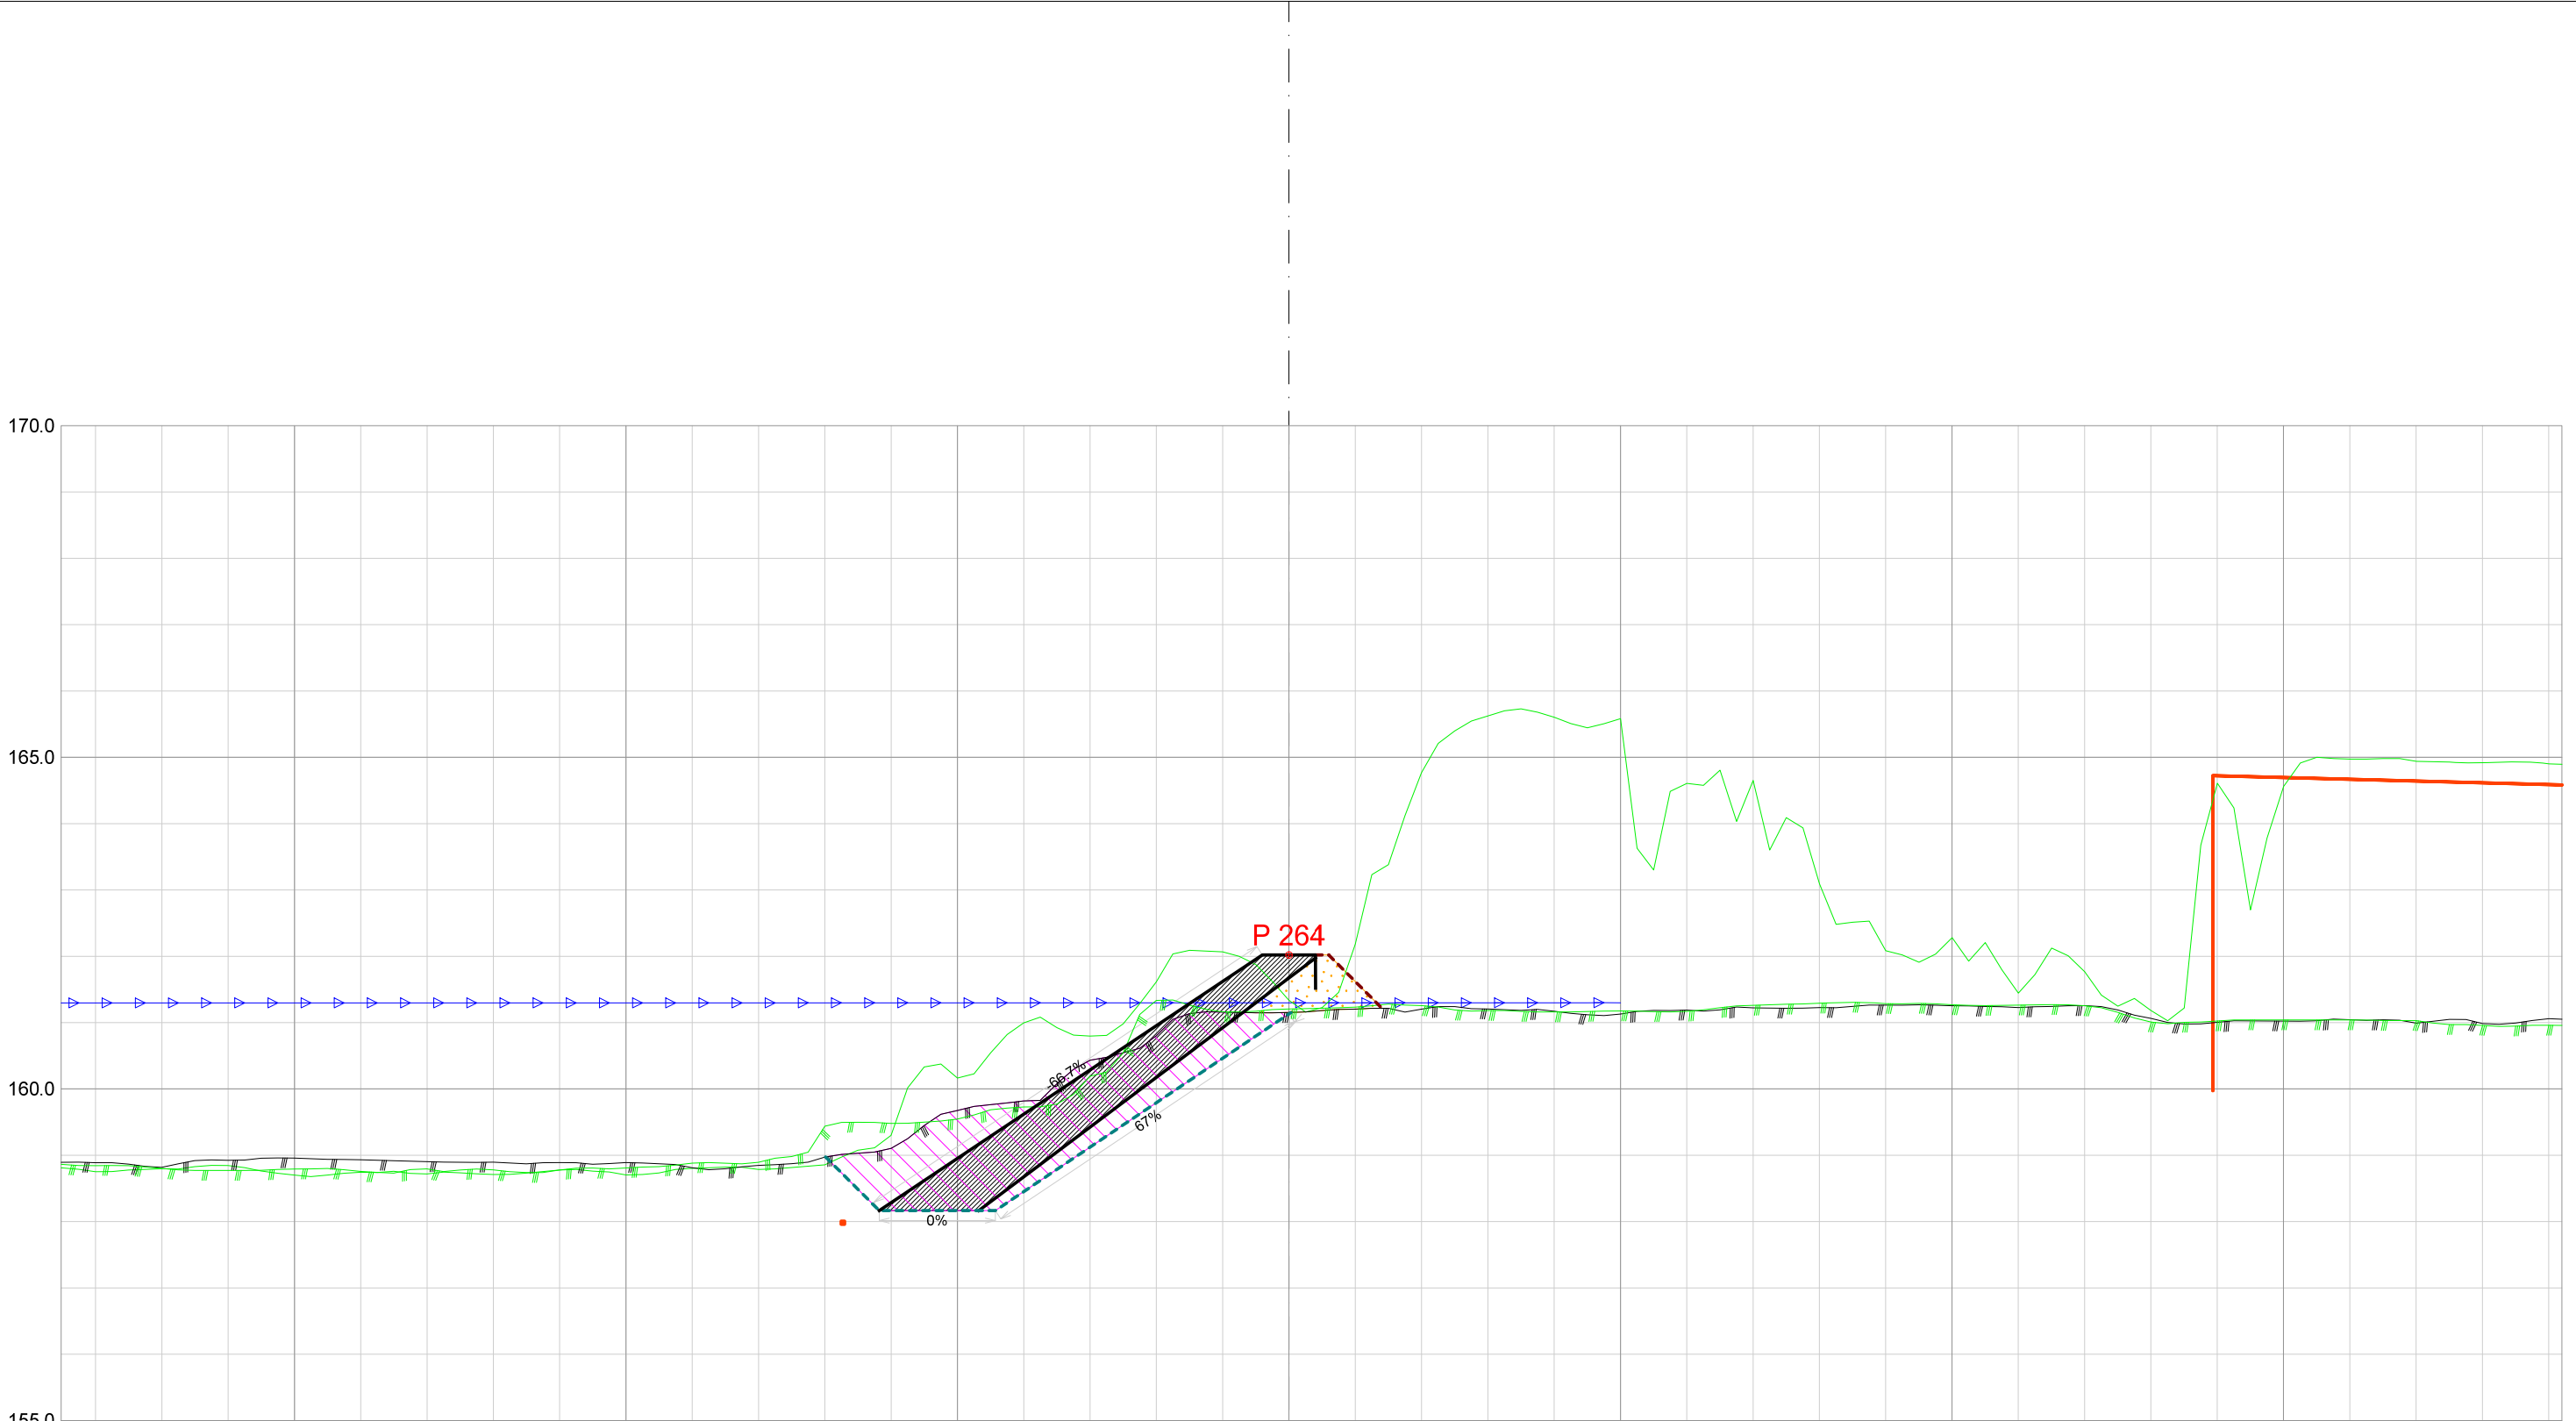


Forprosjekt Rukkedøla						
Kommune Nesbyen				Fylke Buskerud		
Dato 21.11.2025	Konstr./tegnet		Godkjent	Målestokk/Format 1:100 /A3		NVE Norges vassdrags- og energidirektorat
Inngrepsnummer Flomsikring Nesbyen						
Tverrprofiler Forprosjekt Rukkedøla Sørsiden, nedstr Hajem bru					Vassdr. nr. 012.CCZ	
					301	

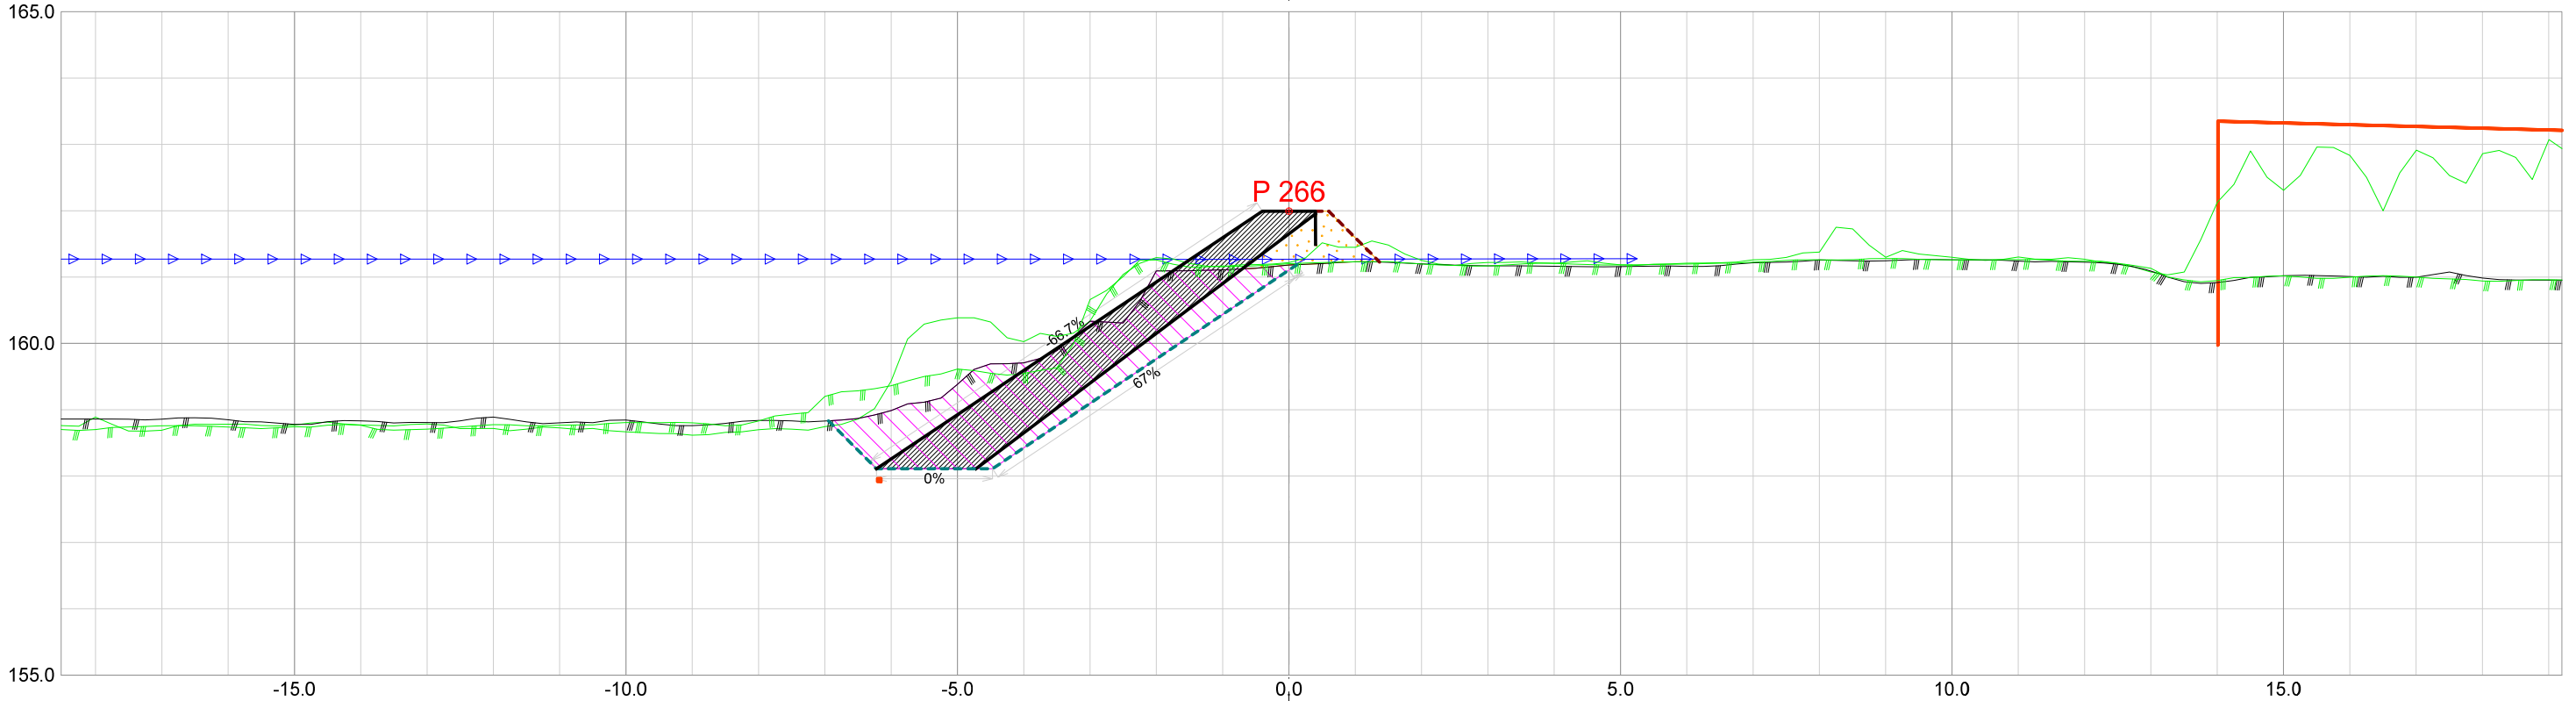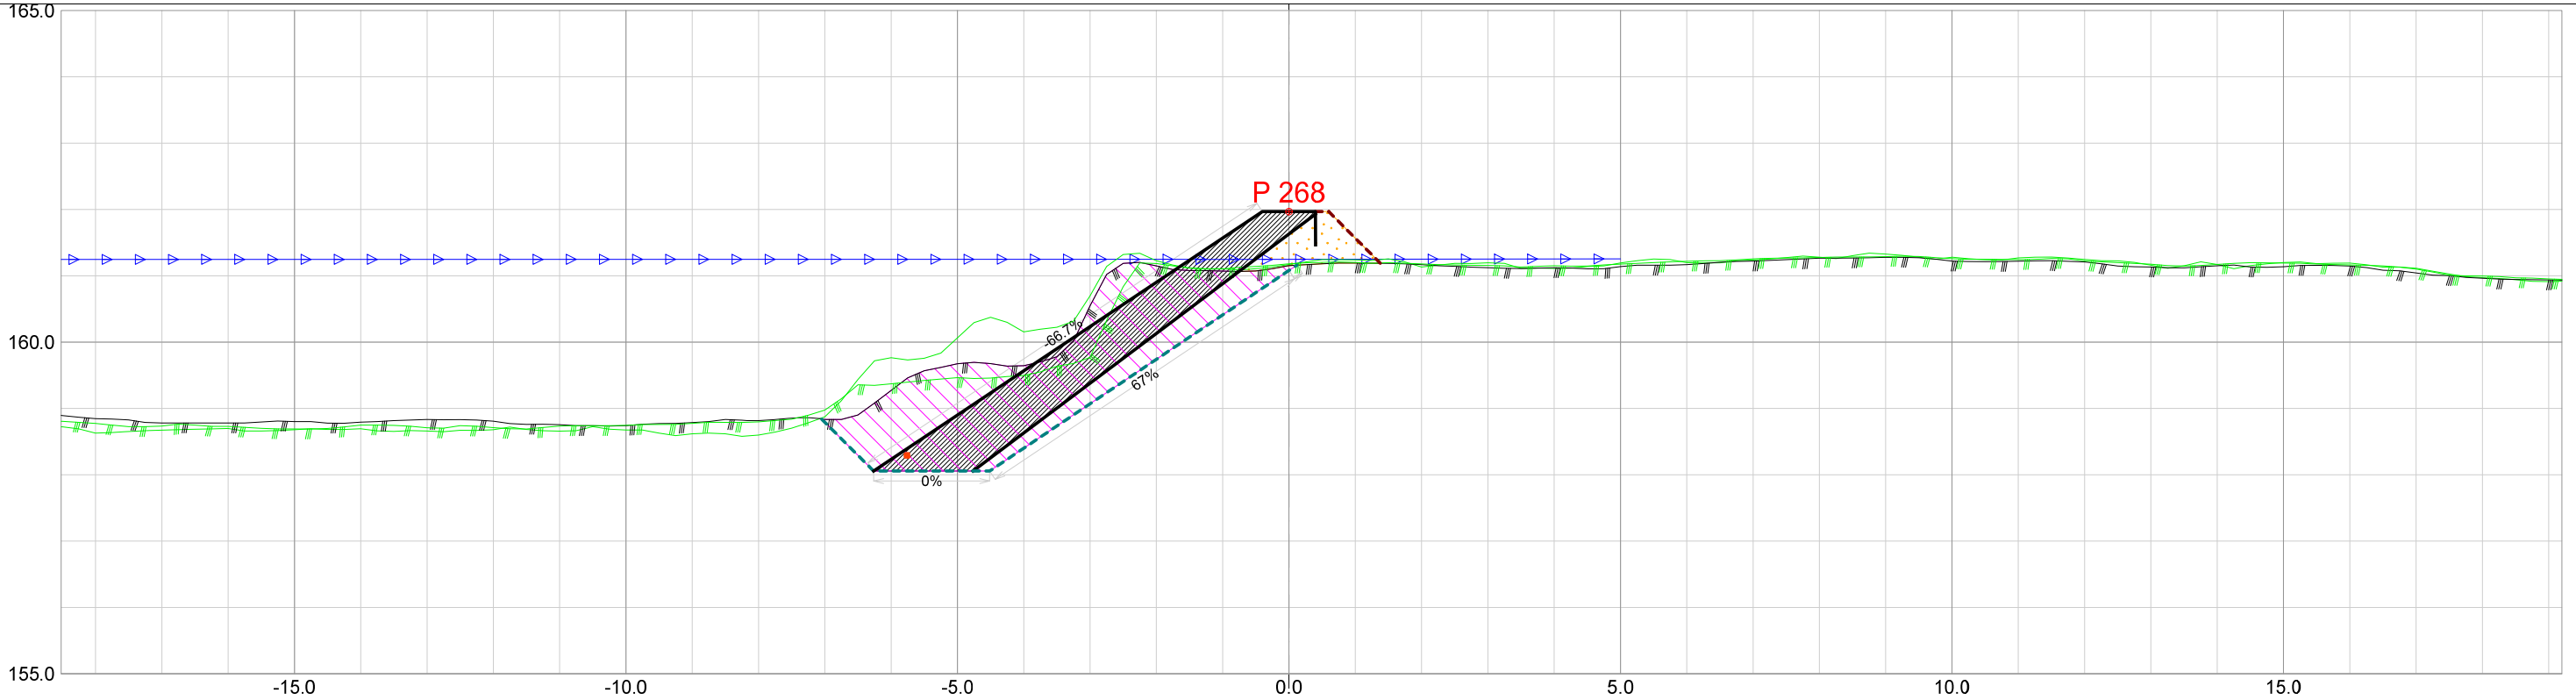


Forprosjekt Rukkedøla						
Kommune Nesbyen				Fylke Buskerud		
Dato 21.11.2025	Konstr./tegnet		Godkjent	Målestokk/Format 1:100 /A3		NVE Norges vassdrags- og energidirektorat
Inngrepsnummer Flomsikring Nesbyen						
Tverrprofiler Forprosjekt Rukkedøla Sørsiden, nedstr Hajem bru					Vassdr. nr.	012.CCZ
					301	

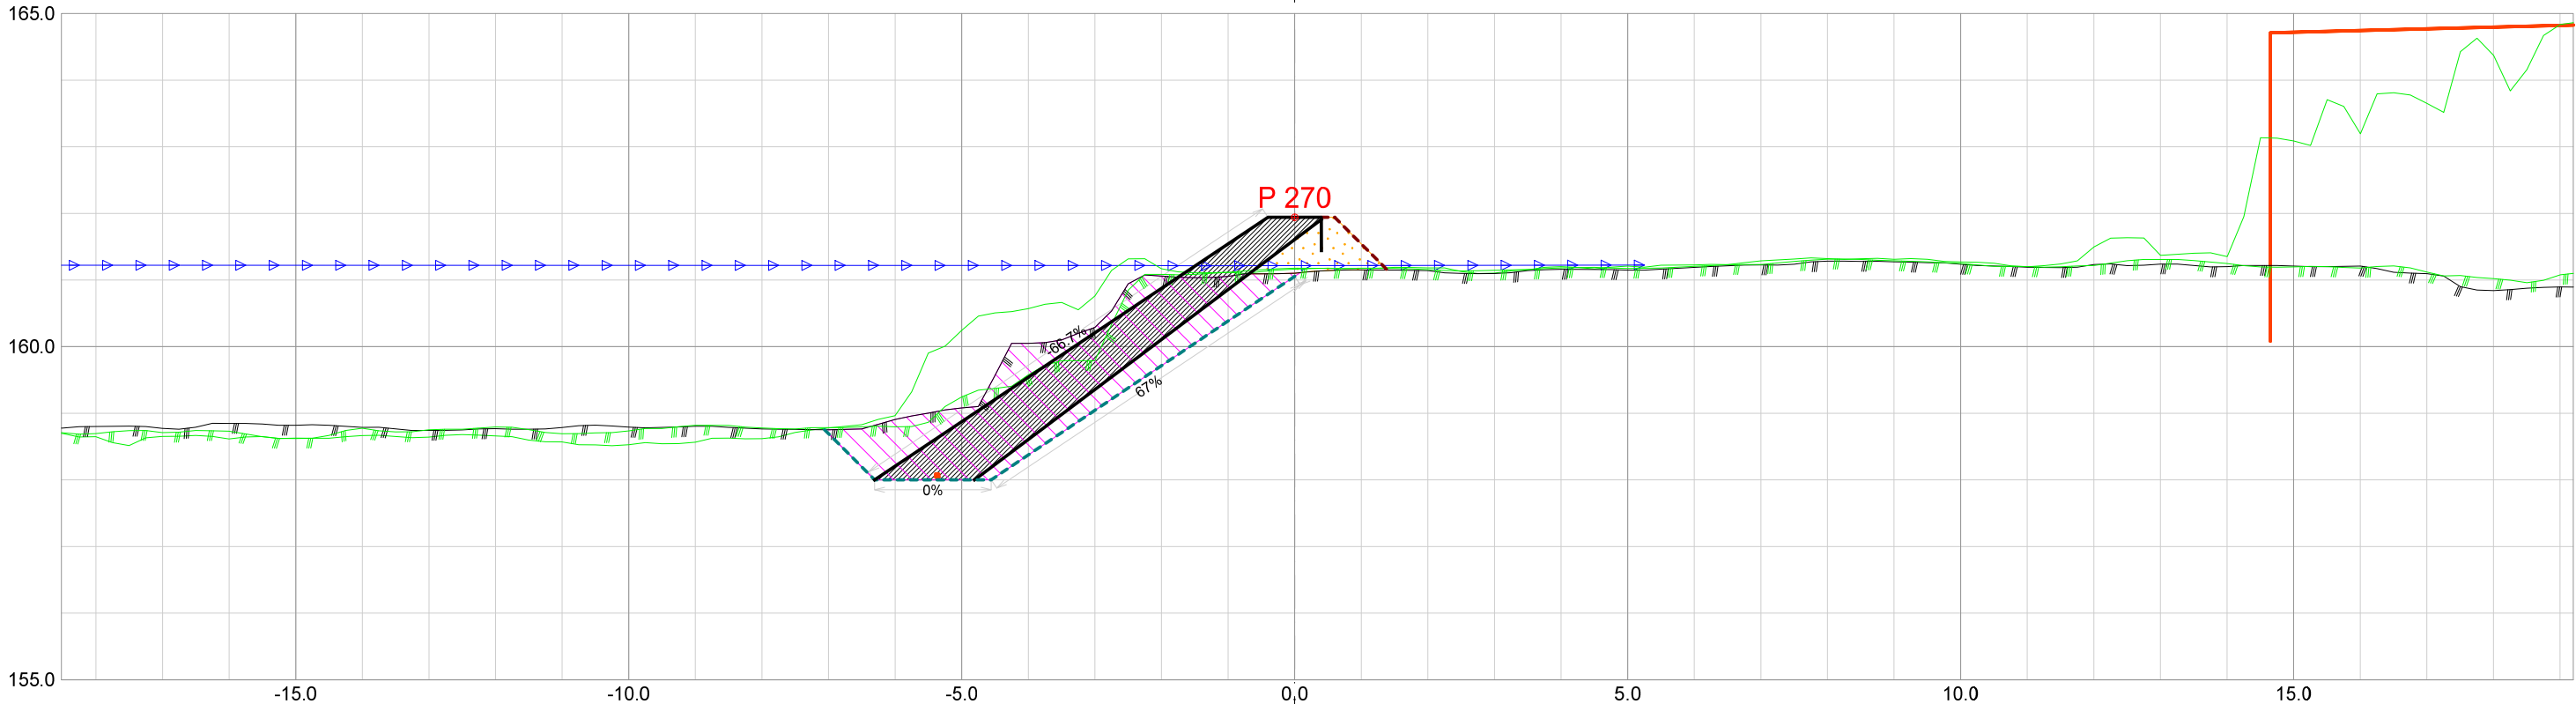


Forprosjekt Rukkedøla					
Kommune Nesbyen			Fylke Buskerud		
Dato 21.11.2025	Konstr./tegnet	Godkjent	Målestokk/Format 1:100 /A3		NVE Norges vassdrags- og energidirektorat
Inngrepsnummer Flomsikring Nesbyen					
Tverrprofiler Forprosjekt Rukkedøla Sørsiden, nedstr Hajem bru				Vassdr. nr. 012.CCZ	
				301	

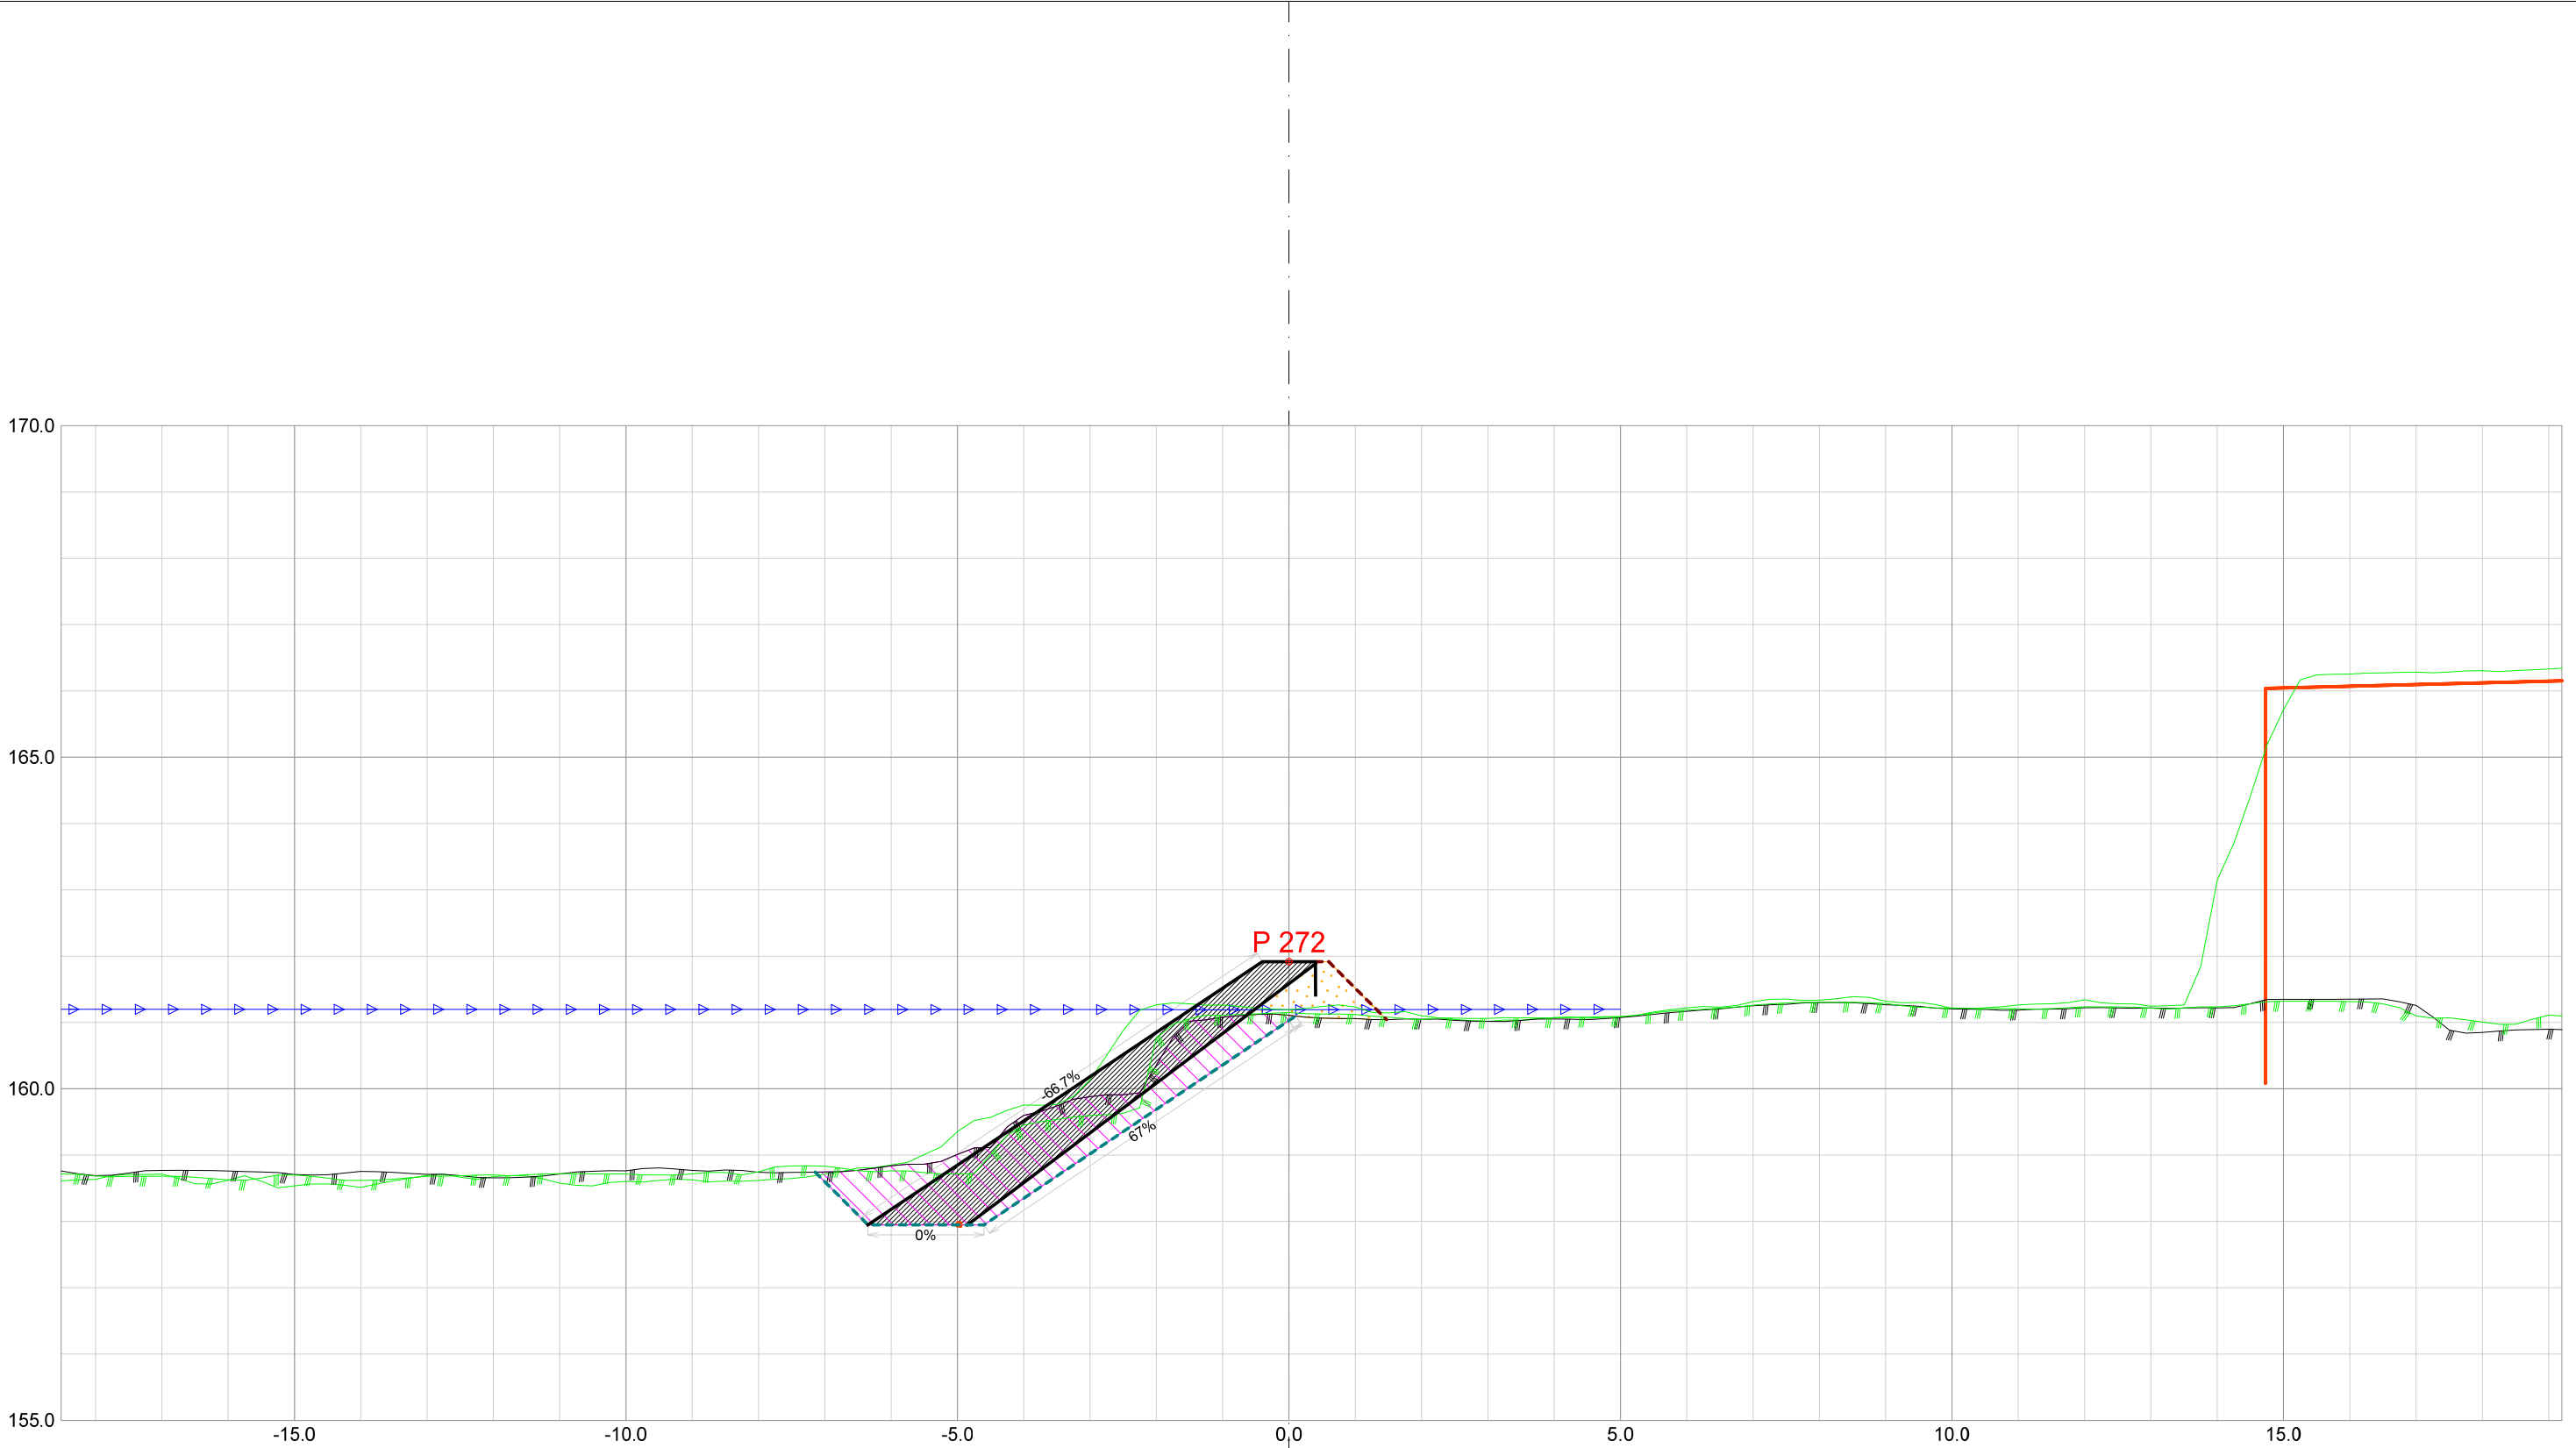


Forprosjekt Rukkedøla						
Kommune Nesbyen				Fylke Buskerud		
Dato 21.11.2025	Konstr./tegnet	Godkjent	Målestokk/Format 1:100 /A3		NVE Norges vassdrags- og energidirektorat	ør 7
Inngrepsnummer Flomsikring Nesbyen						
Tverrprofiler Forprosjekt Rukkedøla Sørsiden, nedstr Hajem bru				Vassdr. nr. 012.CCZ		
				301		

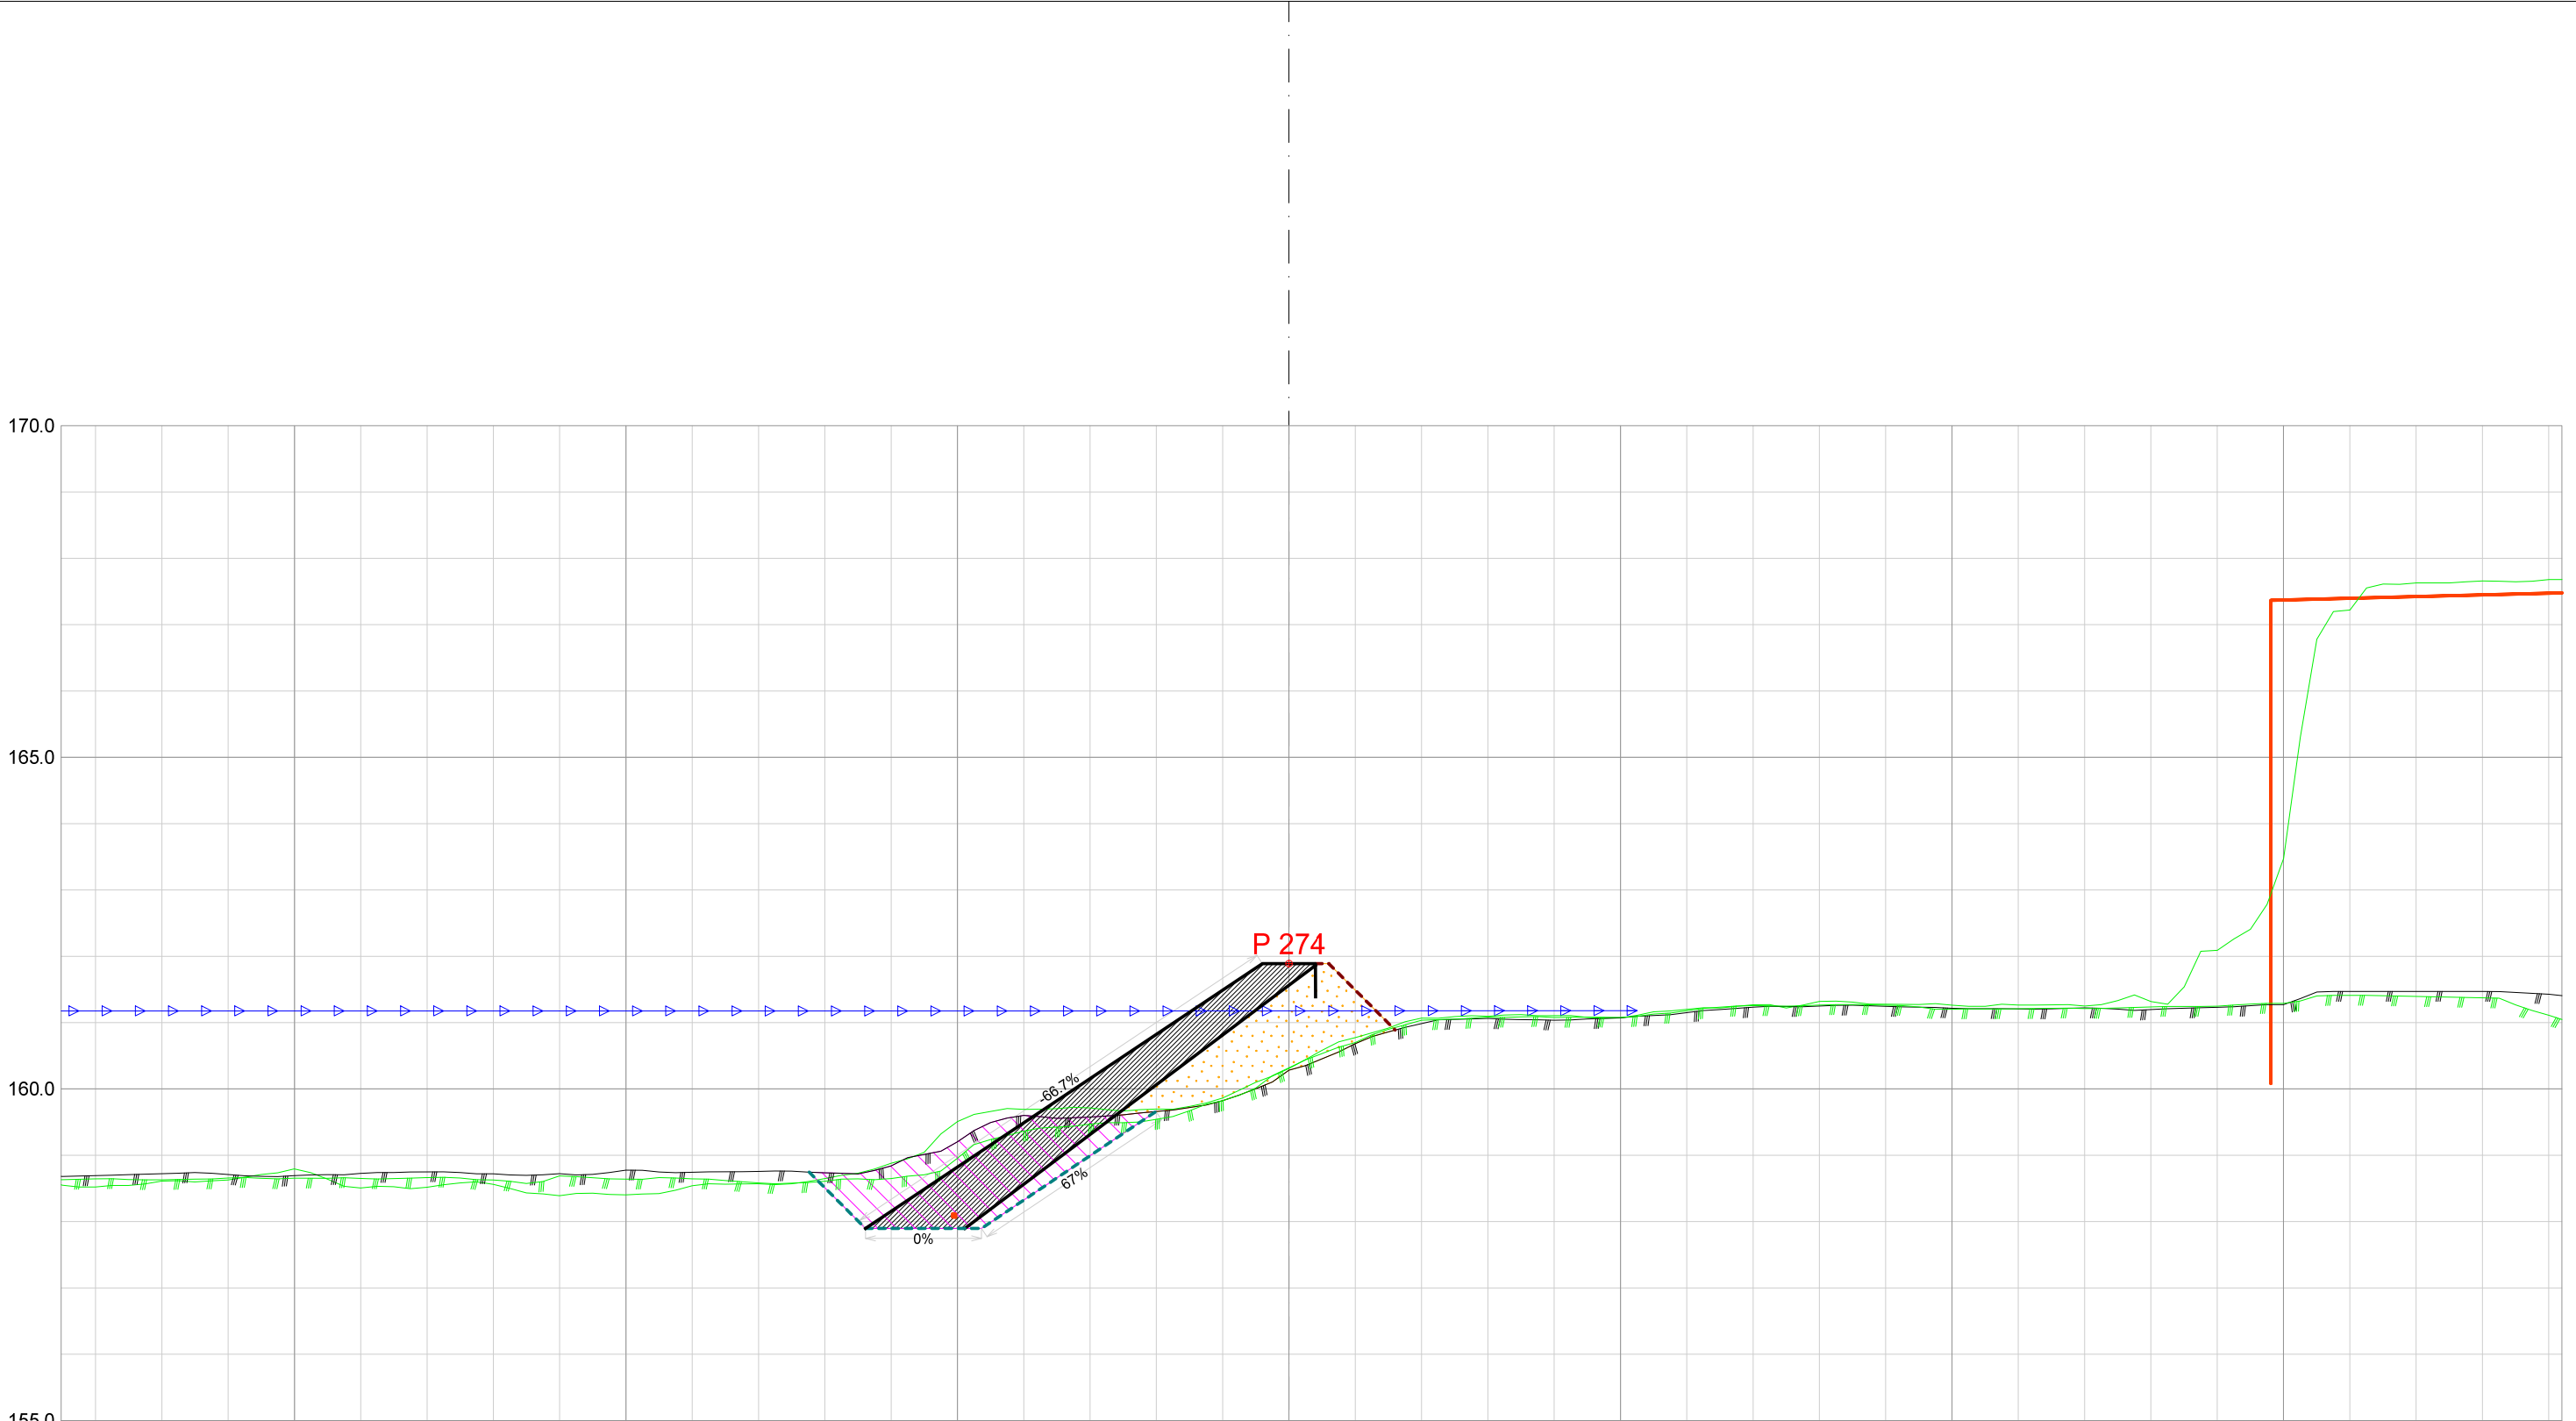


Forprosjekt Rukkedøla						
Kommune Nesbyen				Fylke Buskerud		
Dato 21.11.2025	Konstr./tegnet		Godkjent	Målestokk/Format 1:100 /A3		NVE Norges vassdrags- og energidirektorat
Inngrepsnummer Flomsikring Nesbyen						
Tverrprofiler Forprosjekt Rukkedøla Sørsiden, nedstr Hajem bru					Vassdr. nr. 012.CCZ	
					301	

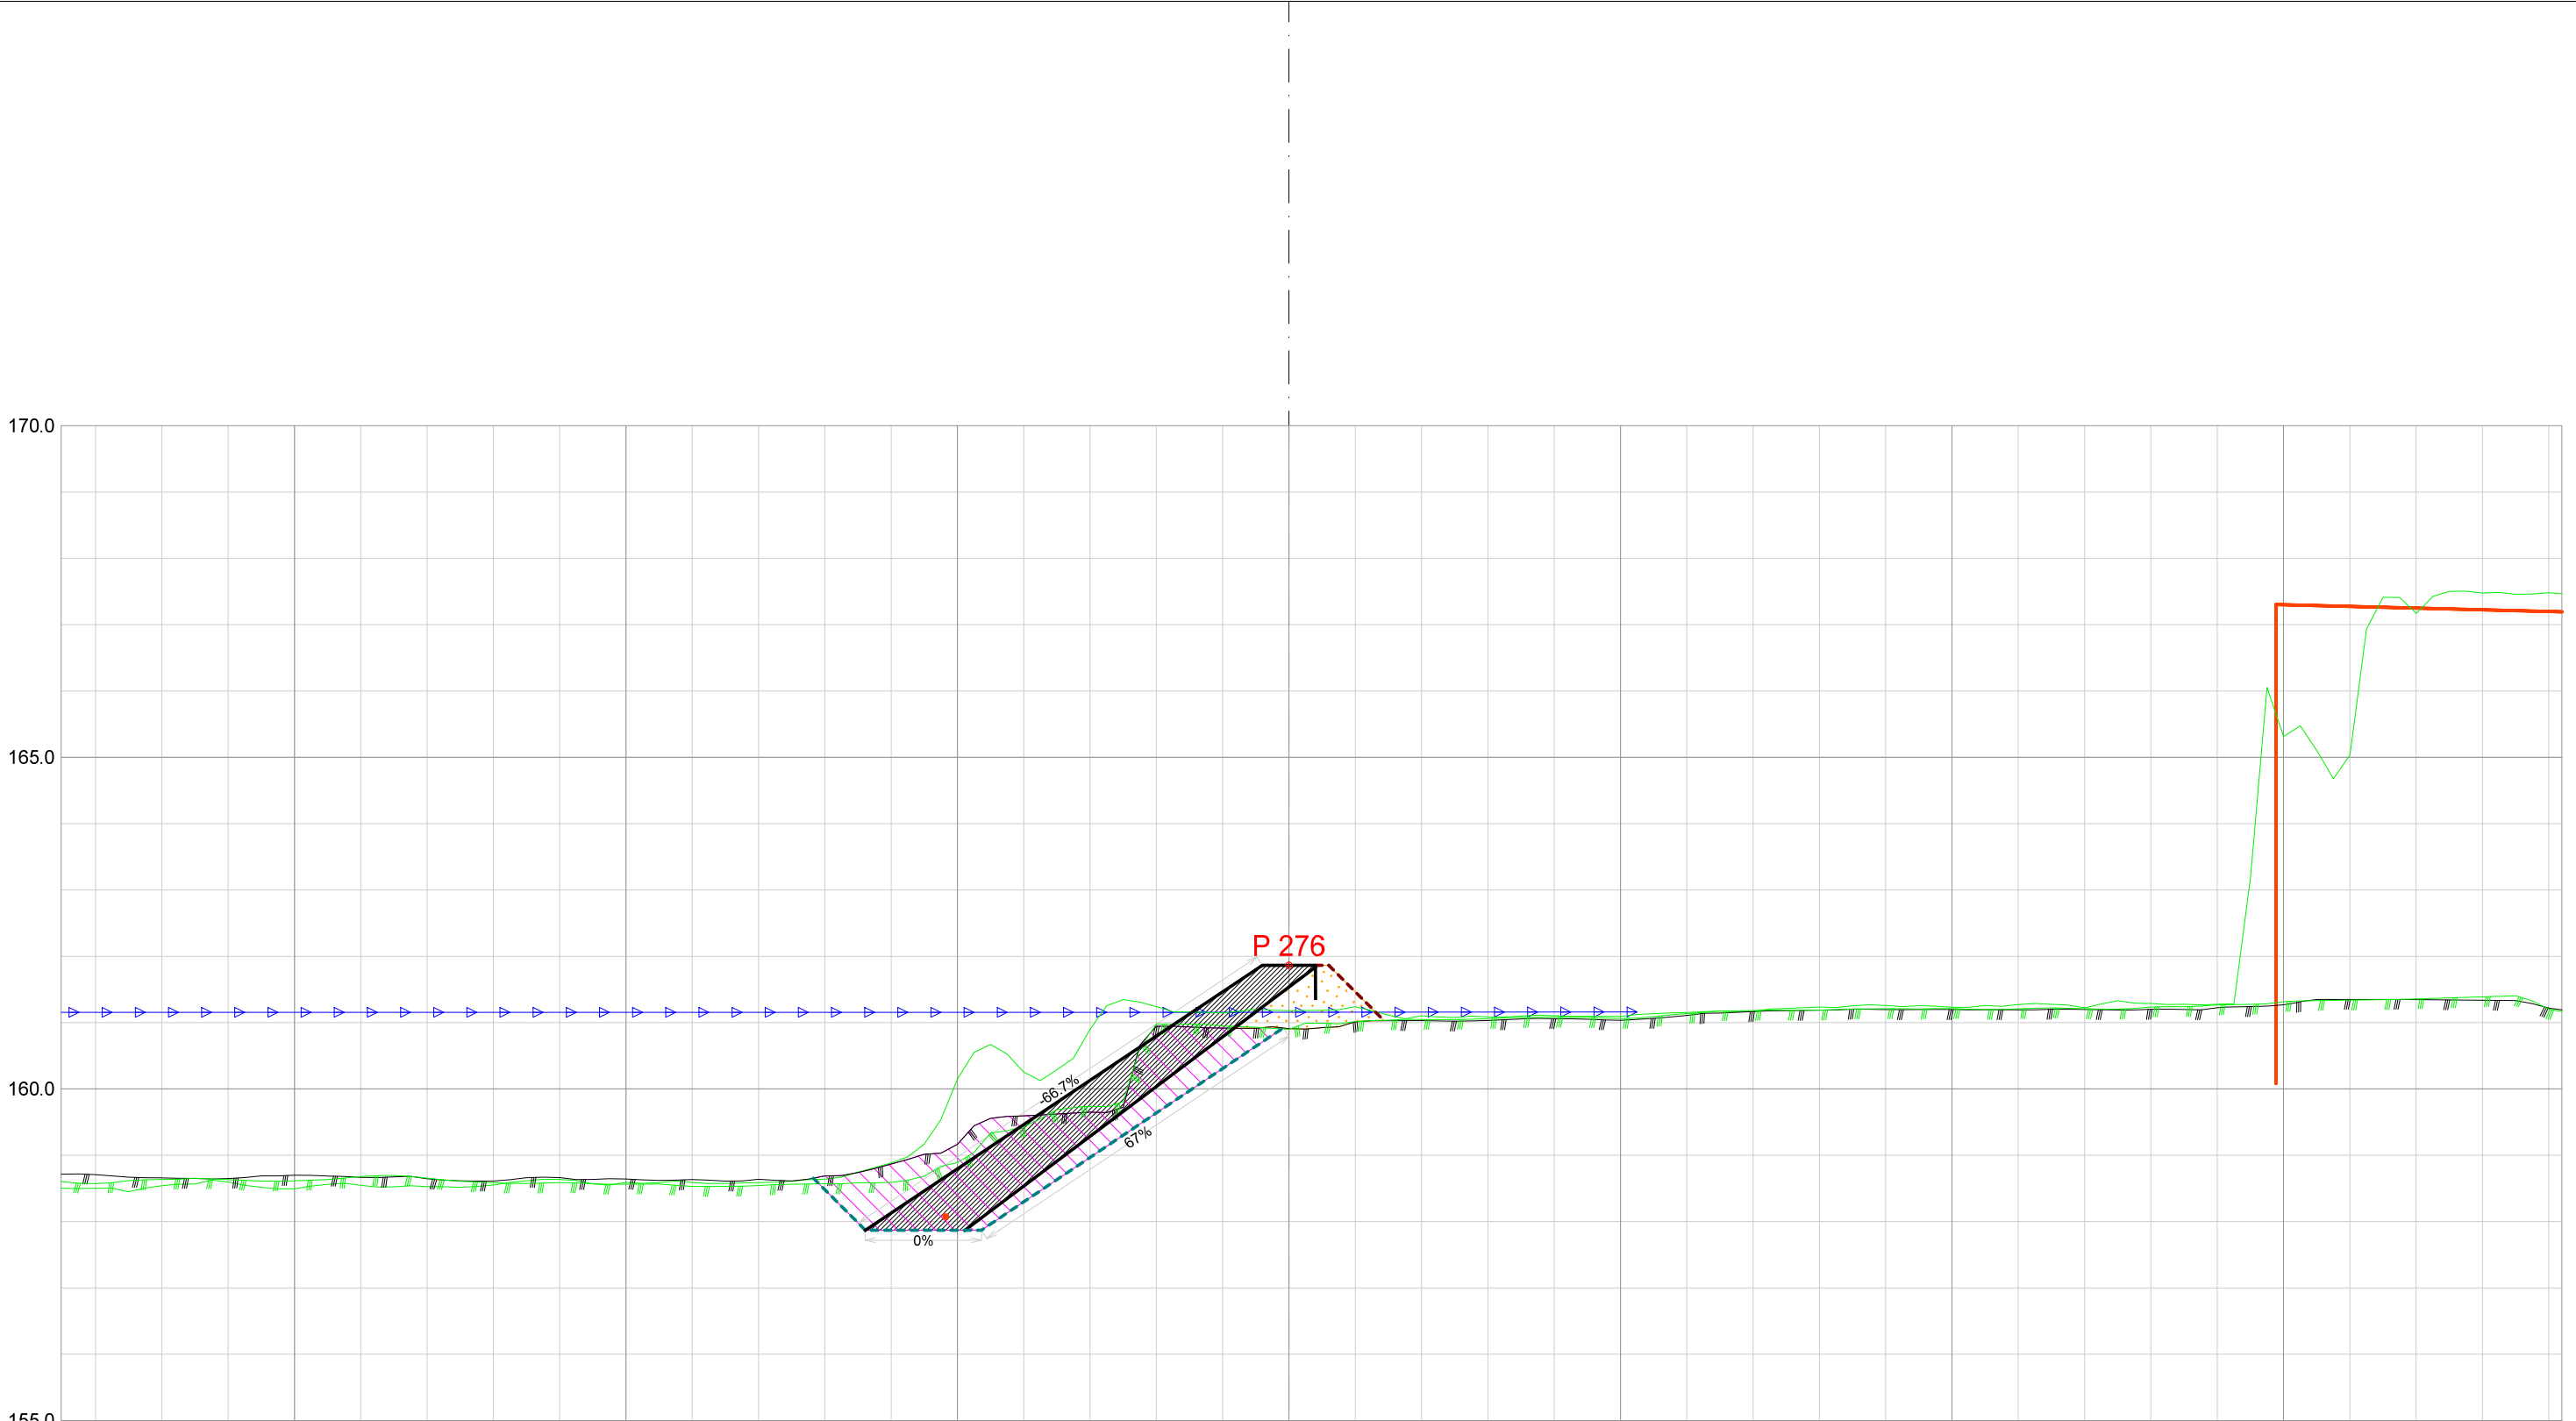



Forprosjekt Rukkedøla						
Kommune Nesbyen				Fylke Buskerud		
Dato 21.11.2025	Konstr./tegnet		Godkjent	Målestokk/Format 1:100 /A3		NVE Norges vassdrags- og energidirektorat
Inngrepsnummer Flomsikring Nesbyen						
Tverrprofiler Forprosjekt Rukkedøla Sørsiden, nedstr Hajem bru					Vassdr. nr. 012.CCZ	
					301	

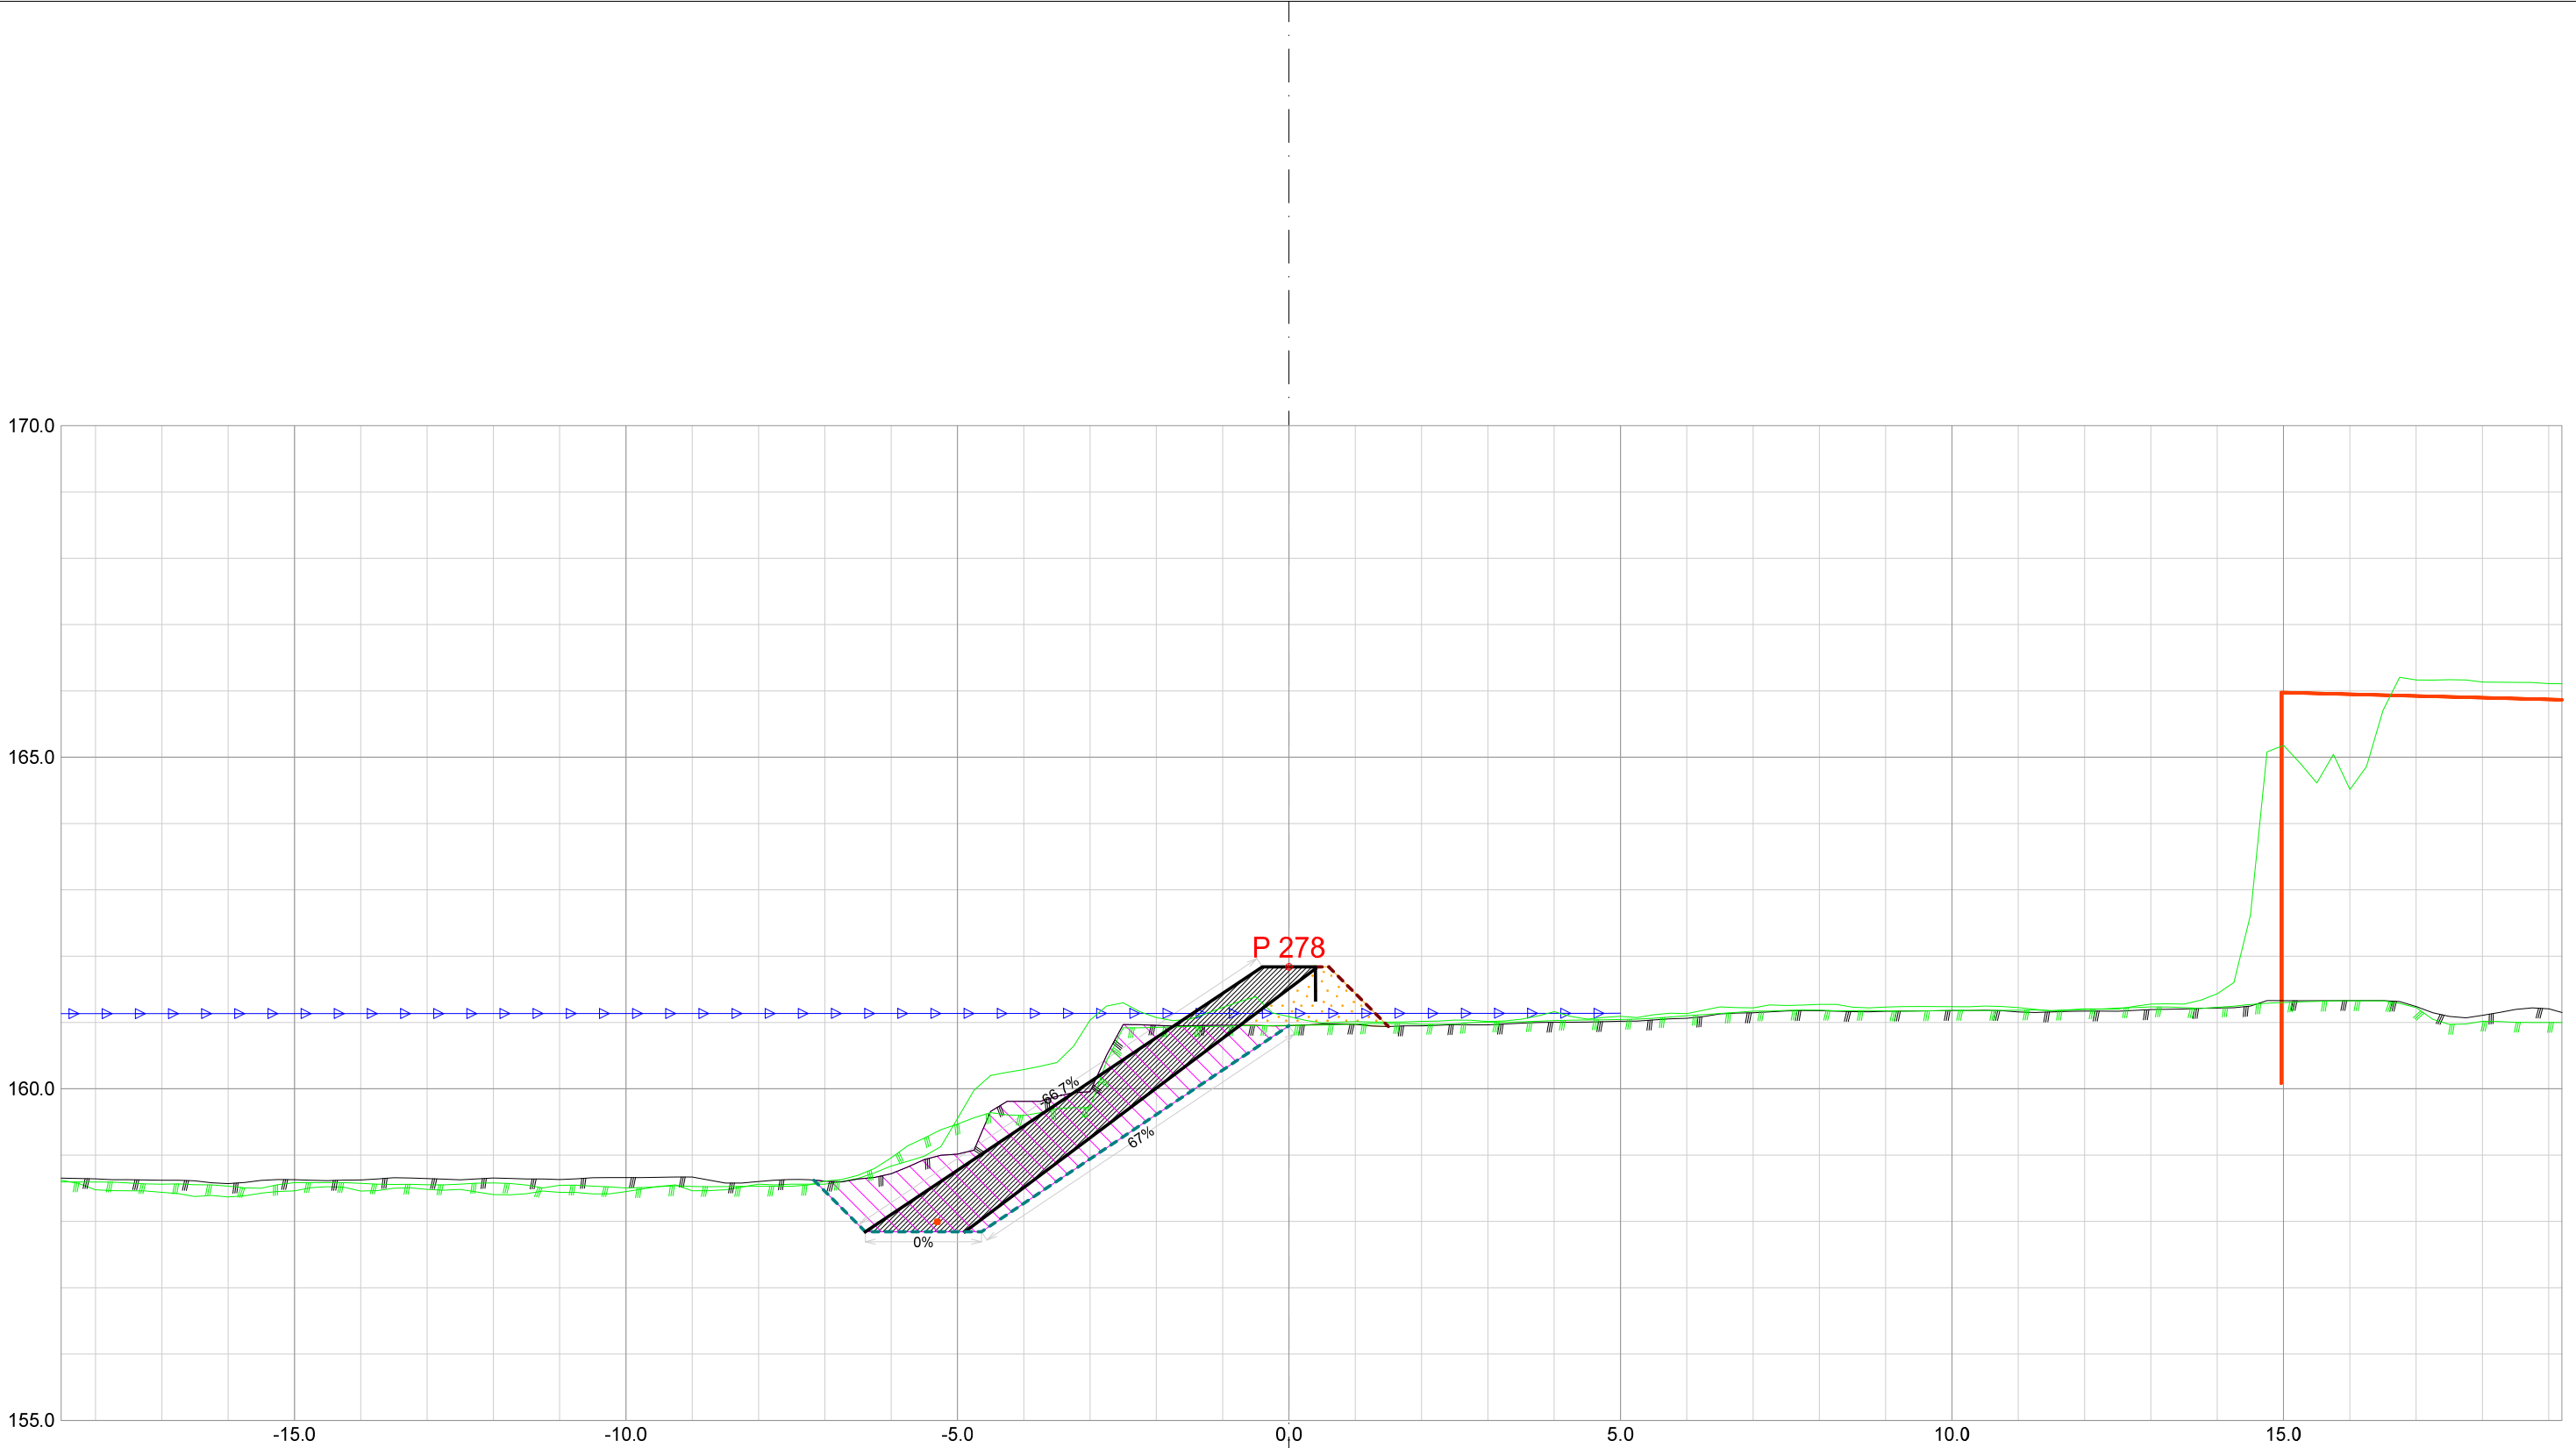


Forprosjekt Rukkedøla						
Kommune Nesbyen				Fylke Buskerud		
Dato 21.11.2025	Konstr./tegnet	Godkjent	Målestokk/Format		NVE Norges vassdrags- og energidirektorat	ør 7
Inngrepsnummer		1:100 /A3				
Flomsikring Nesbyen						
Tverrprofiler Forprosjekt Rukkedøla Sørsiden, nedstr Hajem bru				Vassdr. nr. 012.CCZ		
				301		

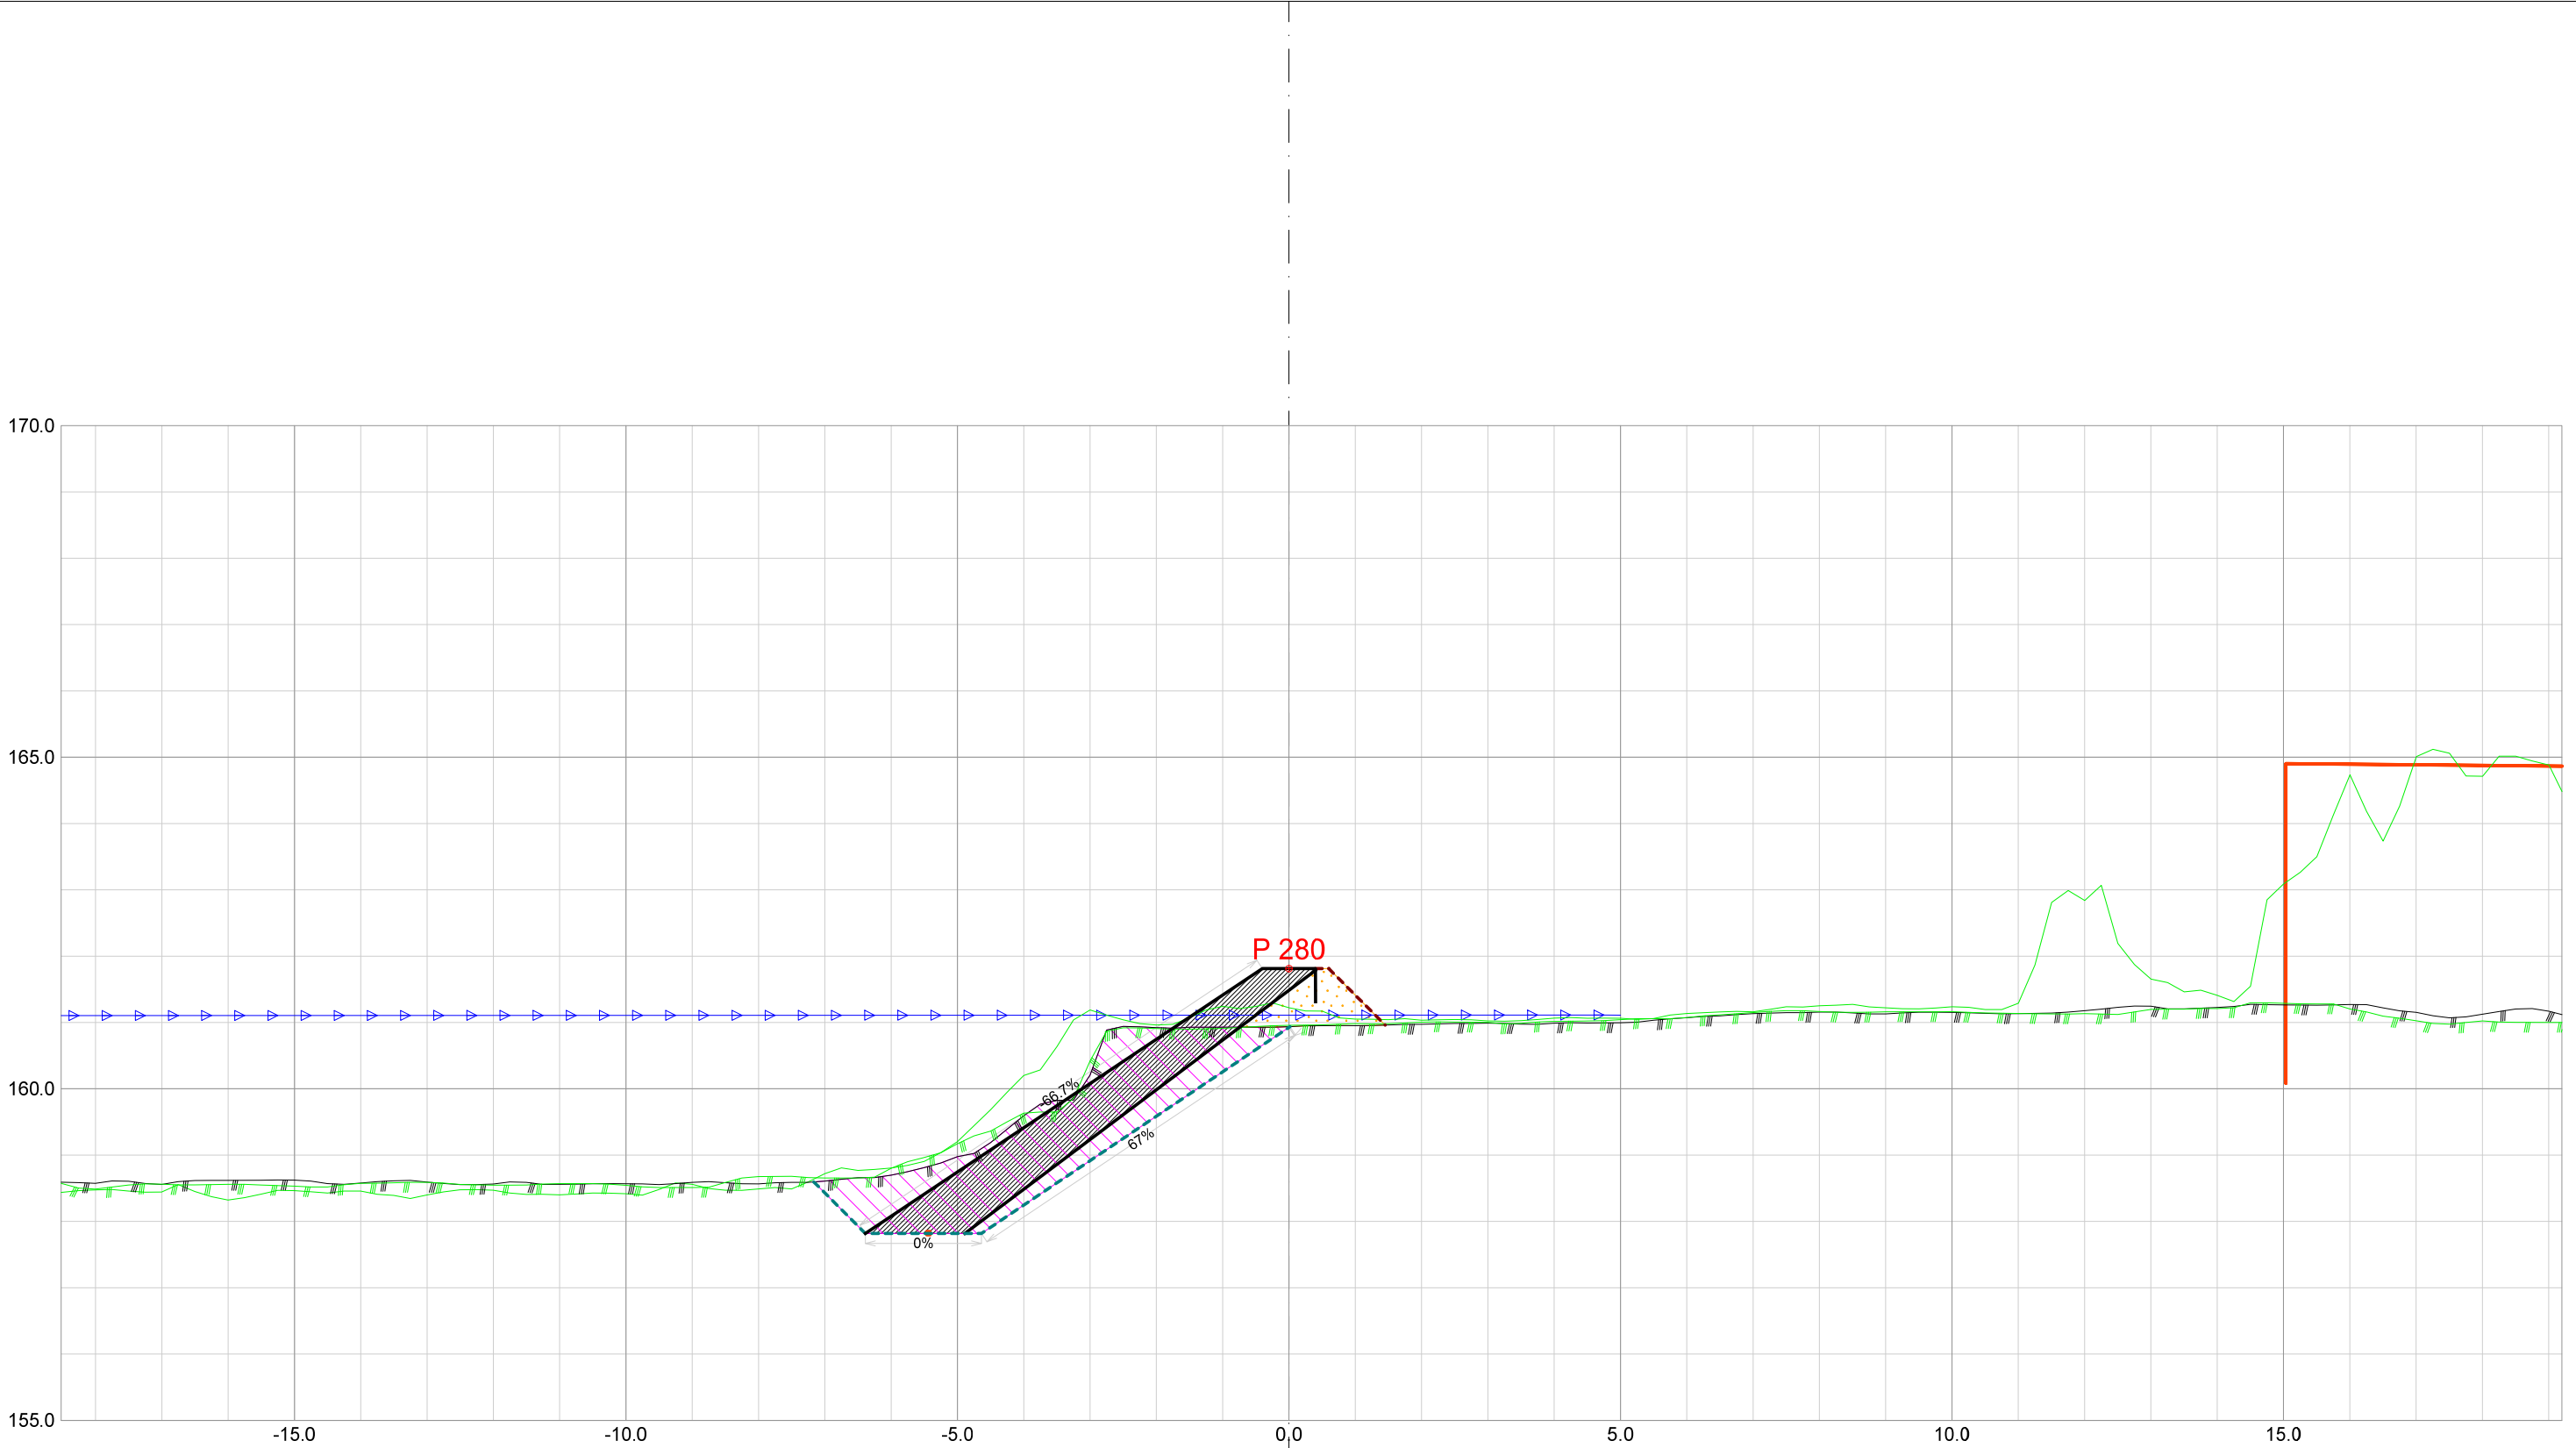


Forprosjekt Rukkedøla						
Kommune Nesbyen				Fylke Buskerud		
Dato 21.11.2025	Konstr./tegnet		Godkjent	Målestokk/Format 1:100 /A3		NVE Norges vassdrags- og energidirektorat
Inngrepsnummer Flomsikring Nesbyen						
Tverrprofiler Forprosjekt Rukkedøla Sørsiden, nedstr Hajem bru					Vassdr. nr. 012.CCZ	
					301	

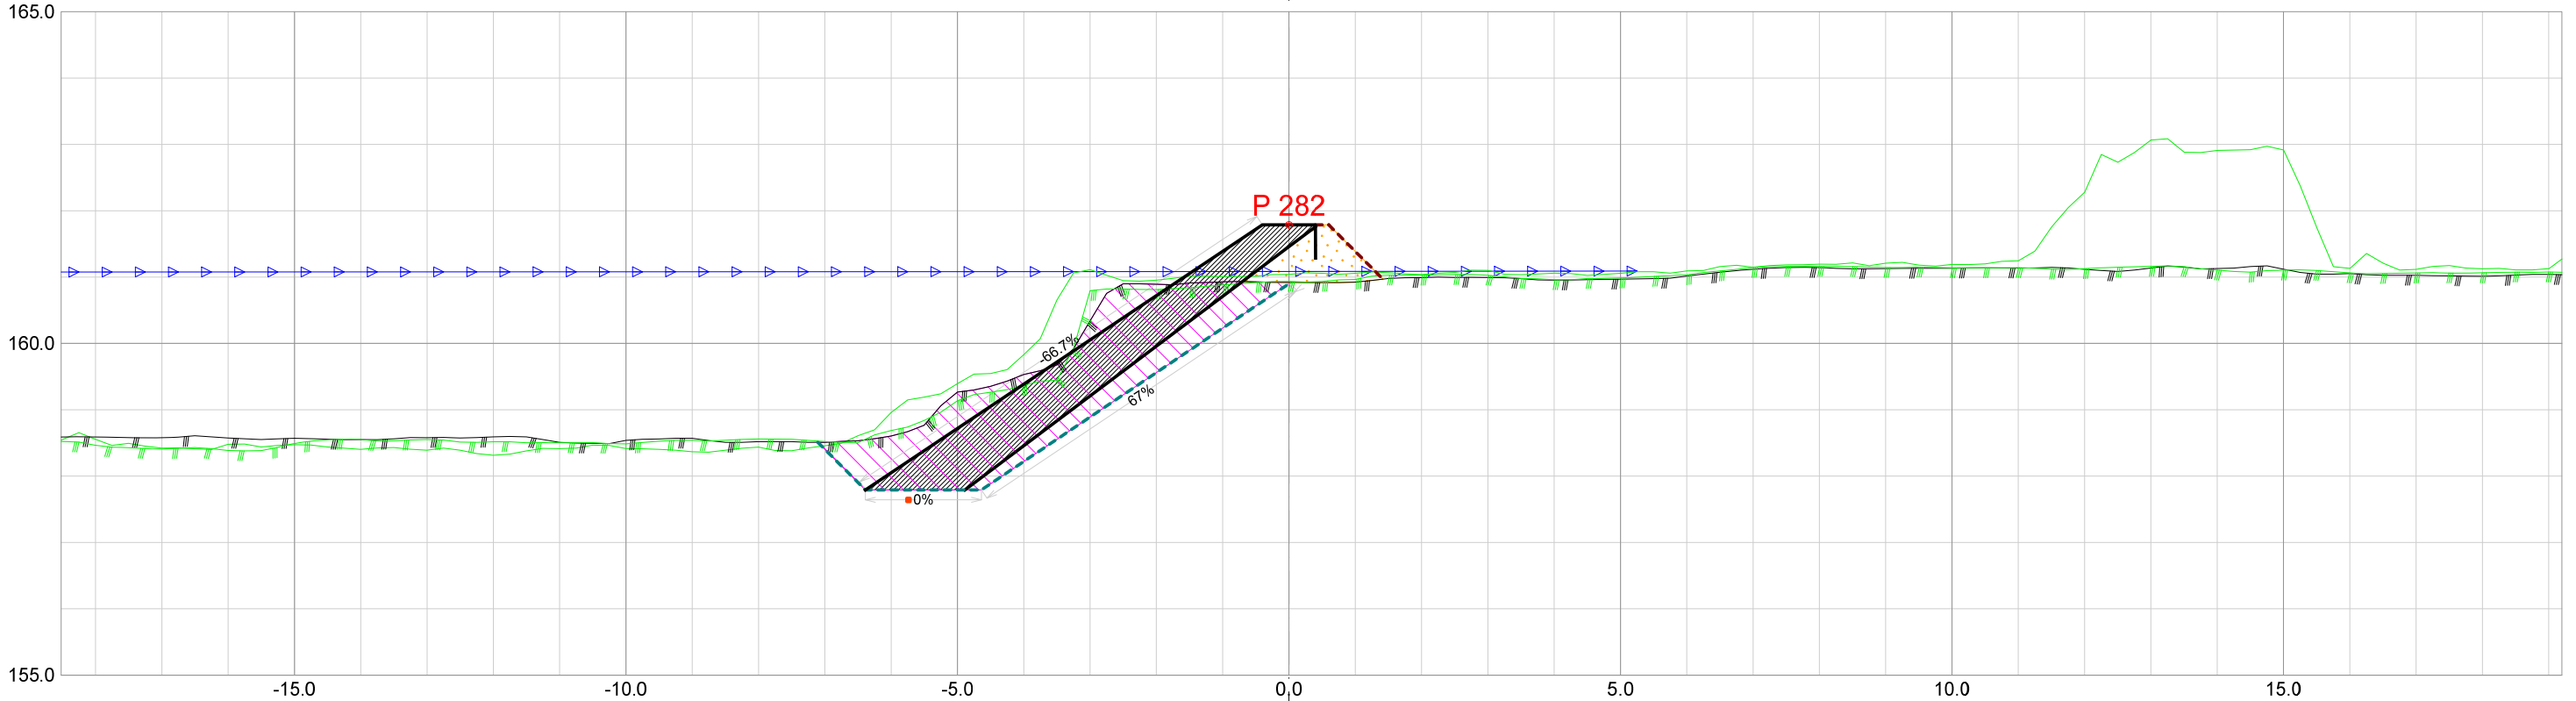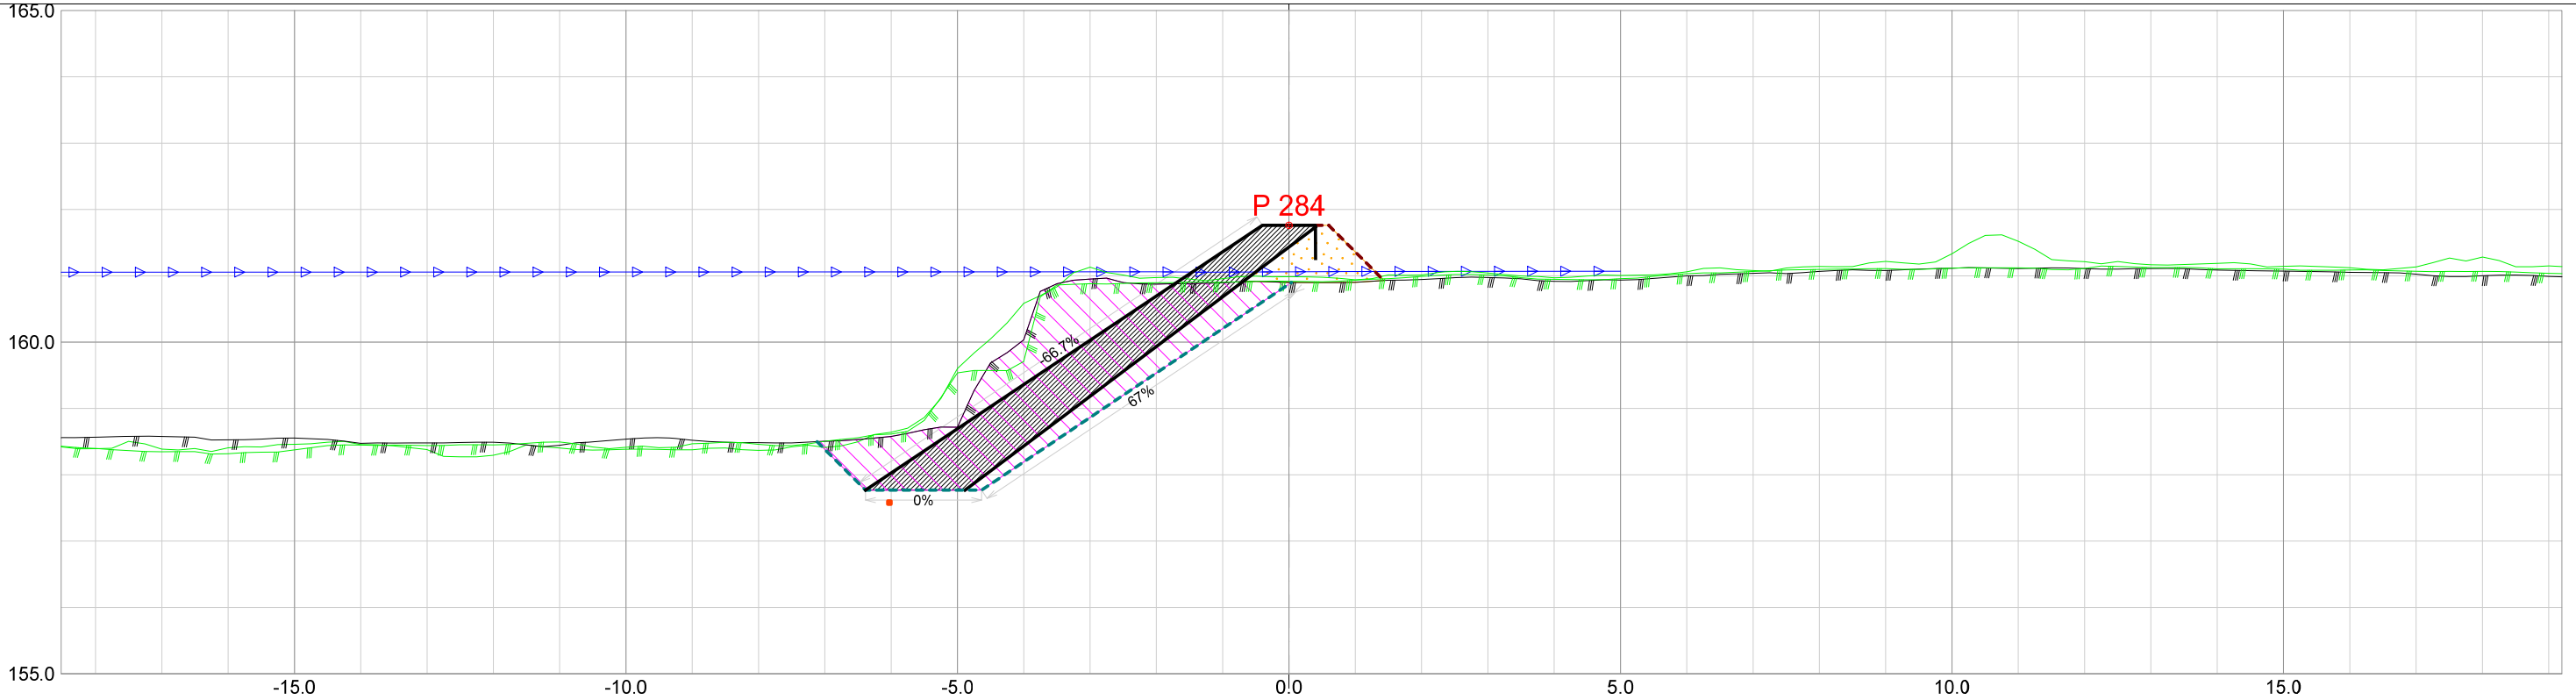


Forprosjekt Rukkedøla					
Kommune Nesbyen			Fylke Buskerud		
Dato 21.11.2025	Konstr./tegnet	Godkjent	Målestokk/Format 1:100 /A3		NVE Norges vassdrags- og energidirektorat
Inngrepsnummer Flomsikring Nesbyen					
Tverrprofiler Forprosjekt Rukkedøla Sørsiden, nedstr Hajem bru				Vassdr. nr. 012.CCZ	
				301	

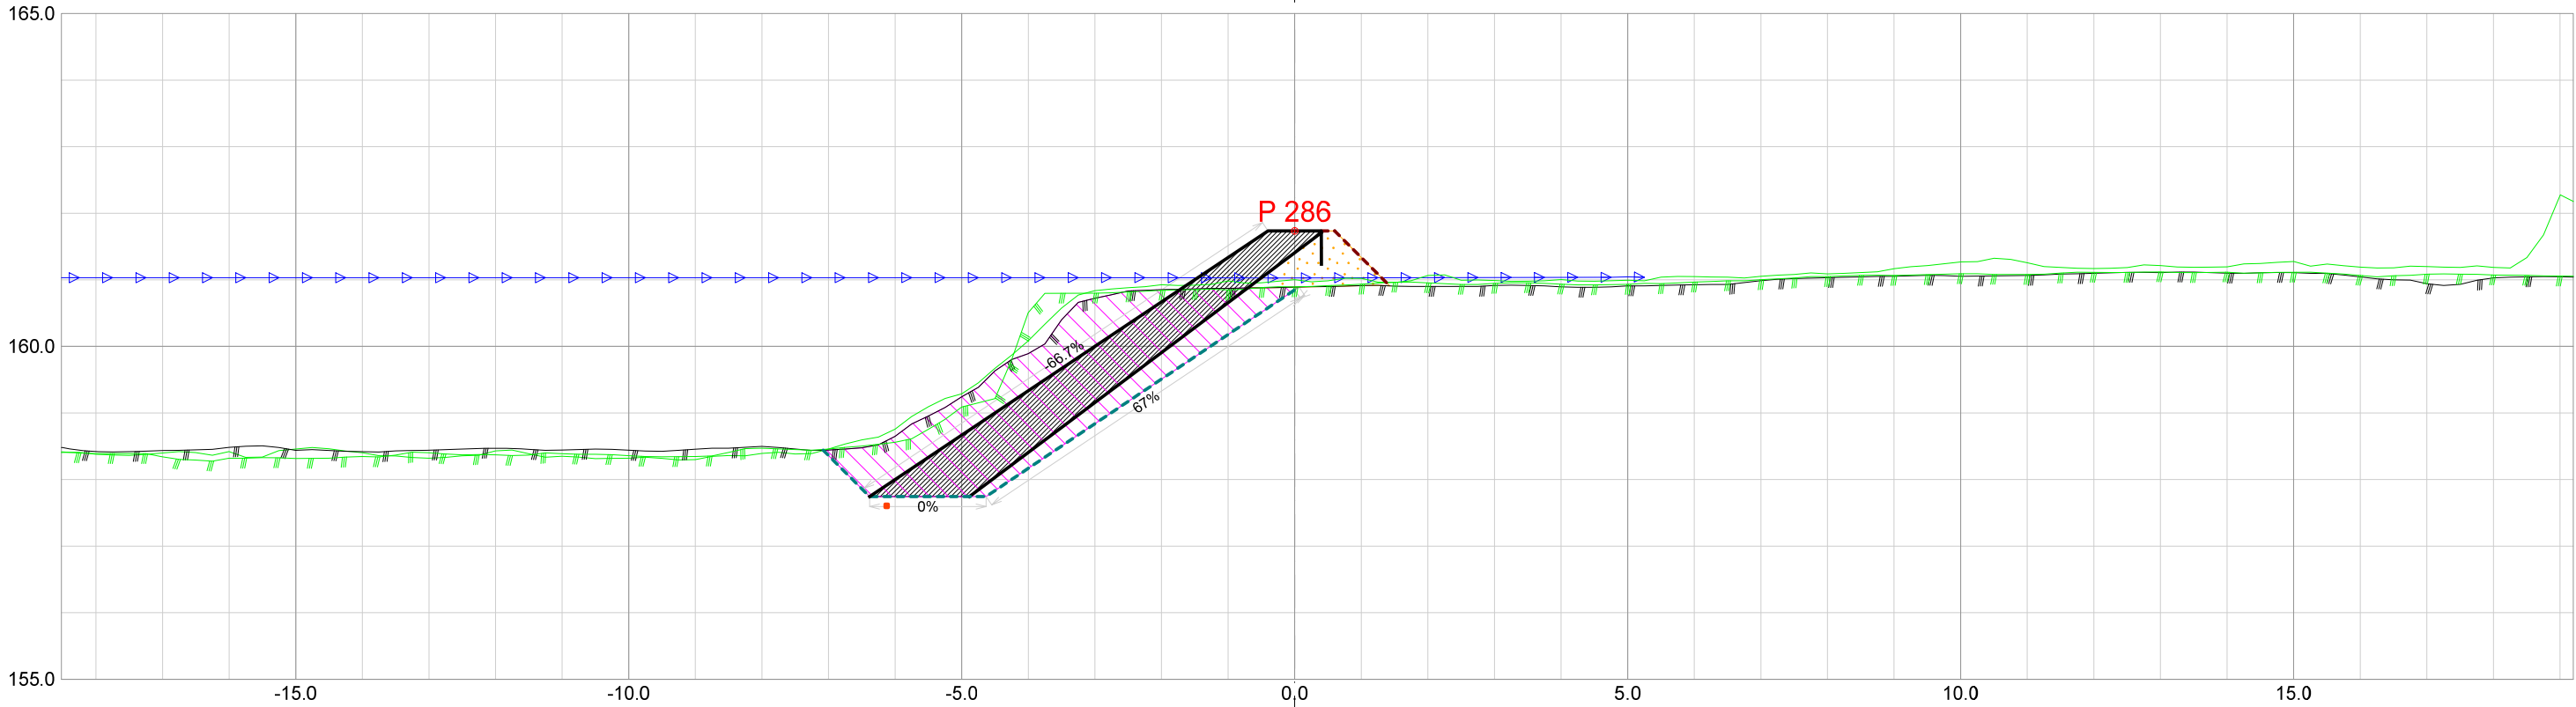


Forprosjekt Rukkedøla						
Kommune Nesbyen				Fylke Buskerud		
Dato 21.11.2025	Konstr./tegnet		Godkjent	Målestokk/Format 1:100 /A3		NVE Norges vassdrags- og energidirektorat
Inngrepsnummer Flomsikring Nesbyen						
Tverrprofiler Forprosjekt Rukkedøla Sørsiden, nedstr Hajem bru					Vassdr. nr. 012.CCZ	
					301	

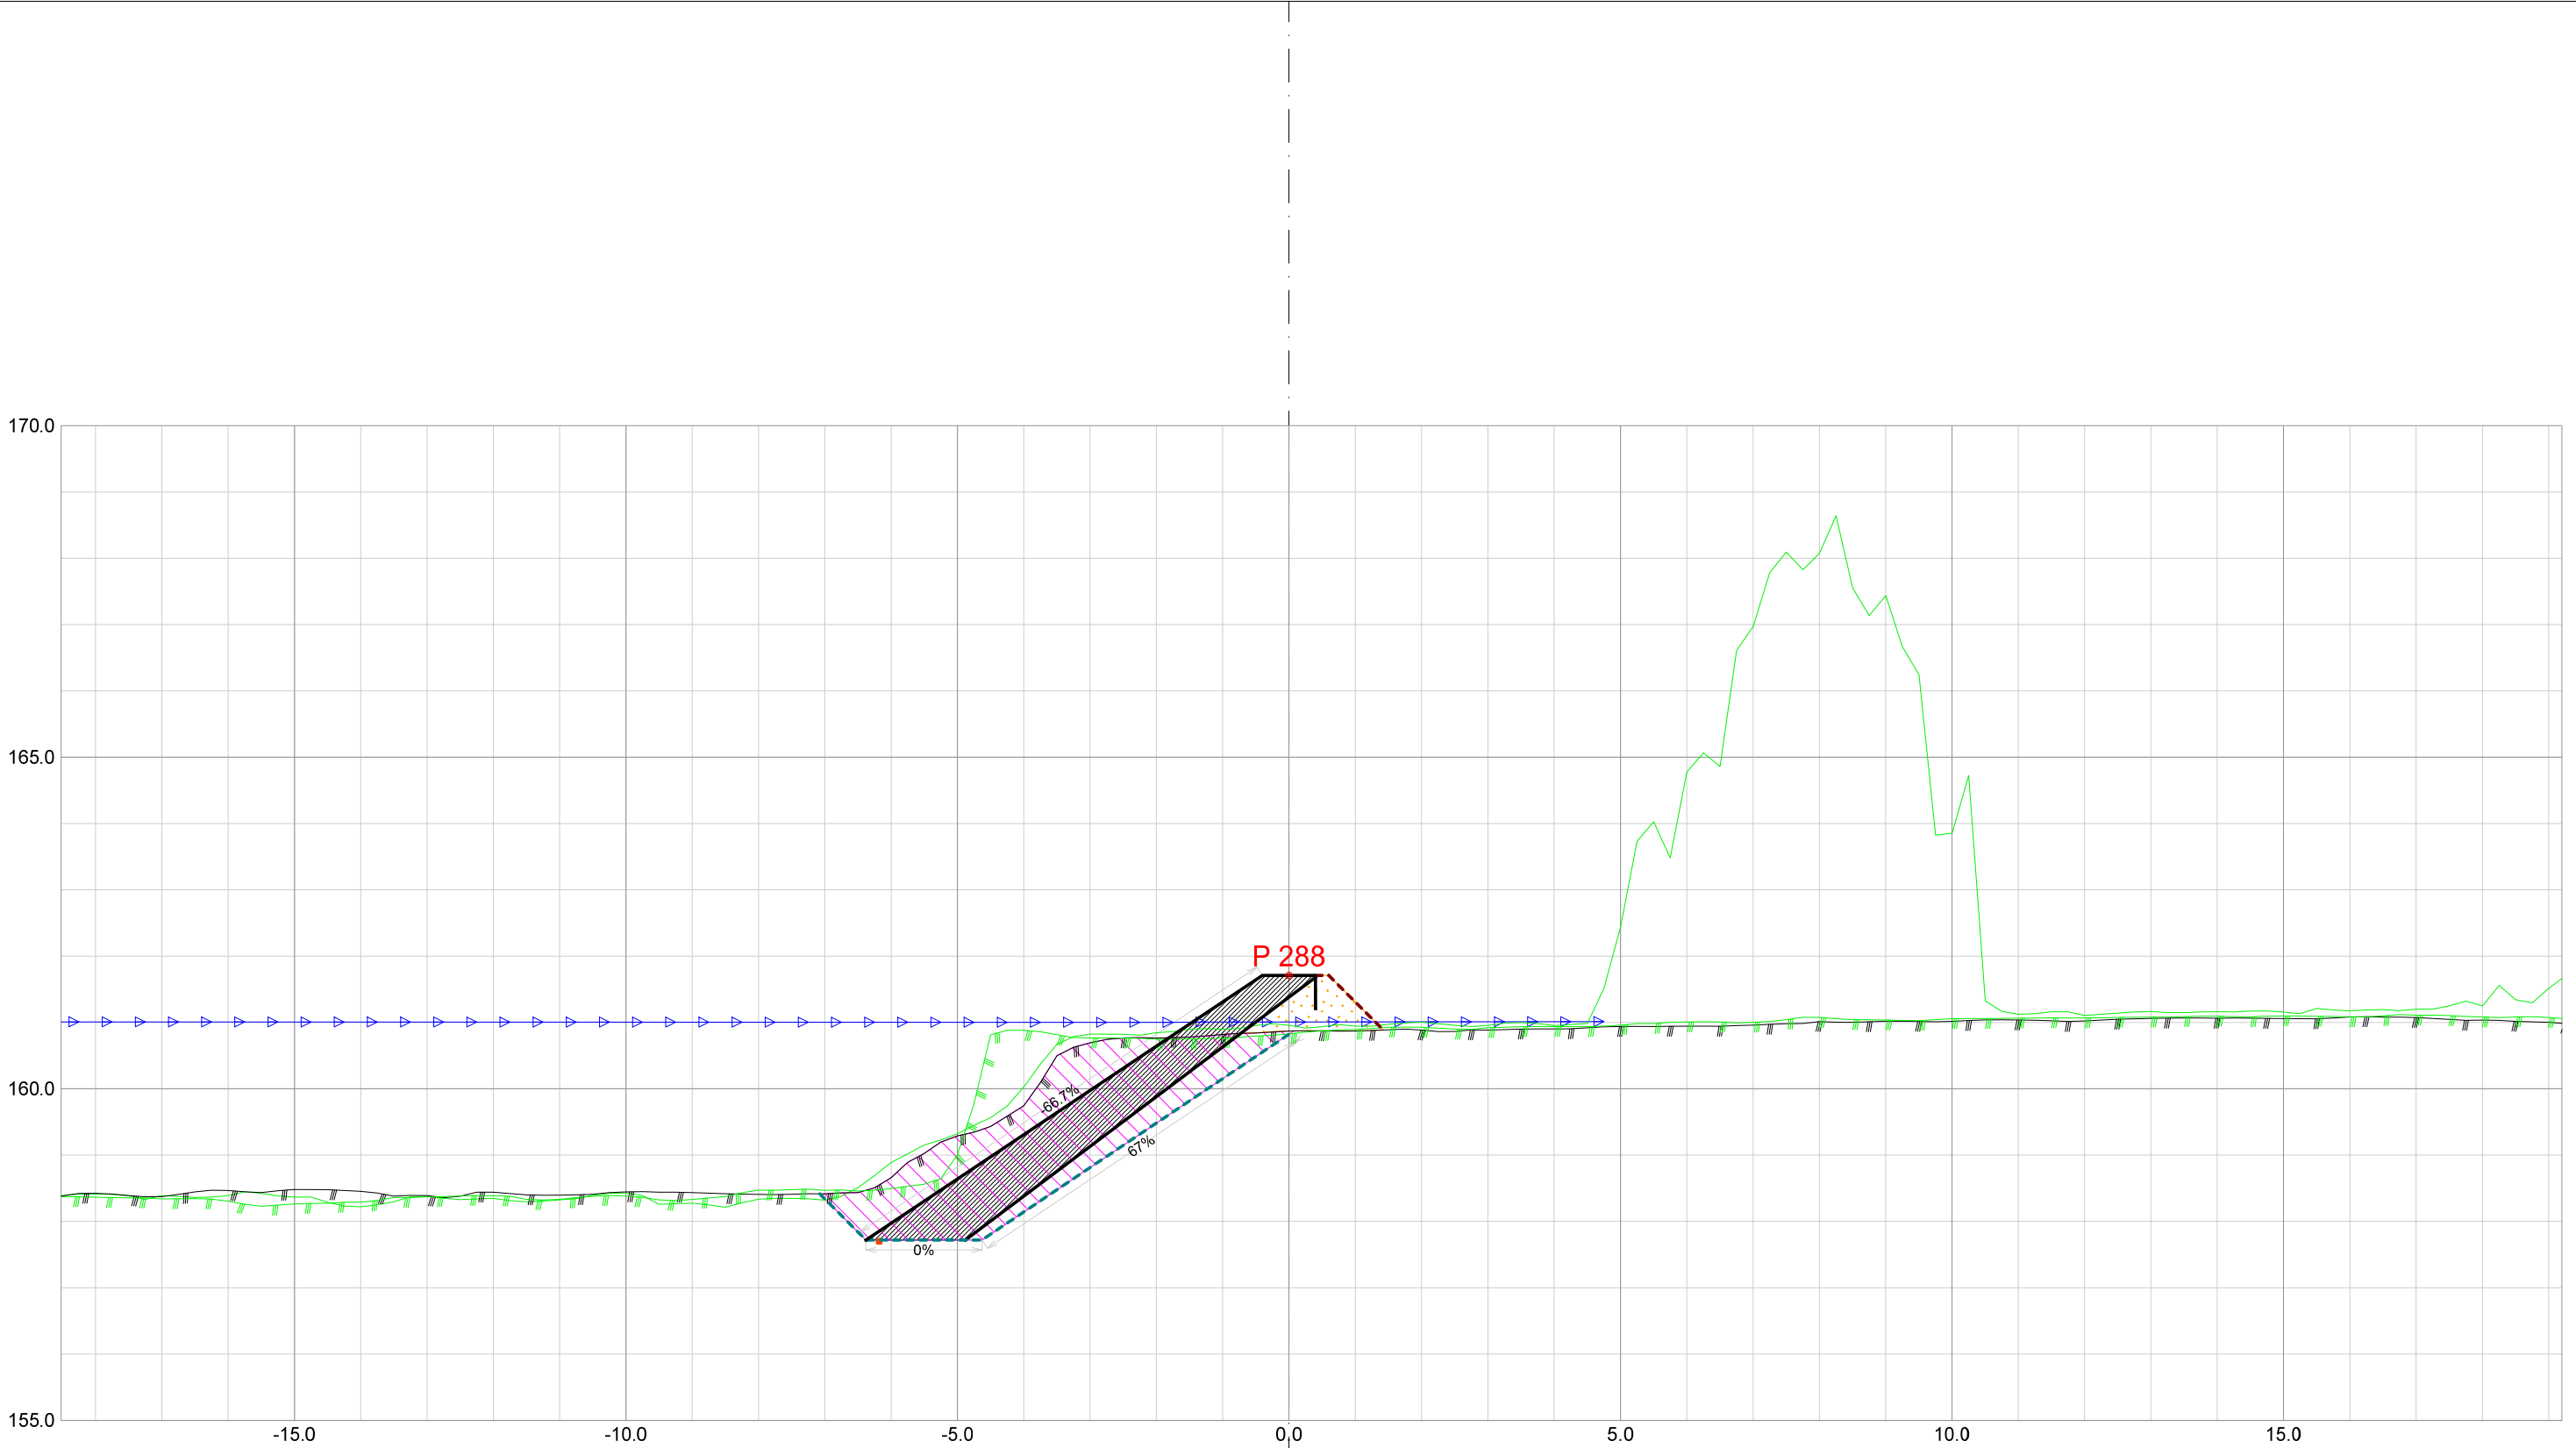


Forprosjekt Rukkedøla						
Kommune Nesbyen				Fylke Buskerud		
Dato 21.11.2025	Konstr./tegnet		Godkjent	Målestokk/Format 1:100 /A3		NVE Norges vassdrags- og energidirektorat
Inngrepsnummer Flomsikring Nesbyen						
Tverrprofiler Forprosjekt Rukkedøla Sørsiden, nedstr Hajem bru					Vassdr. nr. 012.CCZ	
					301	

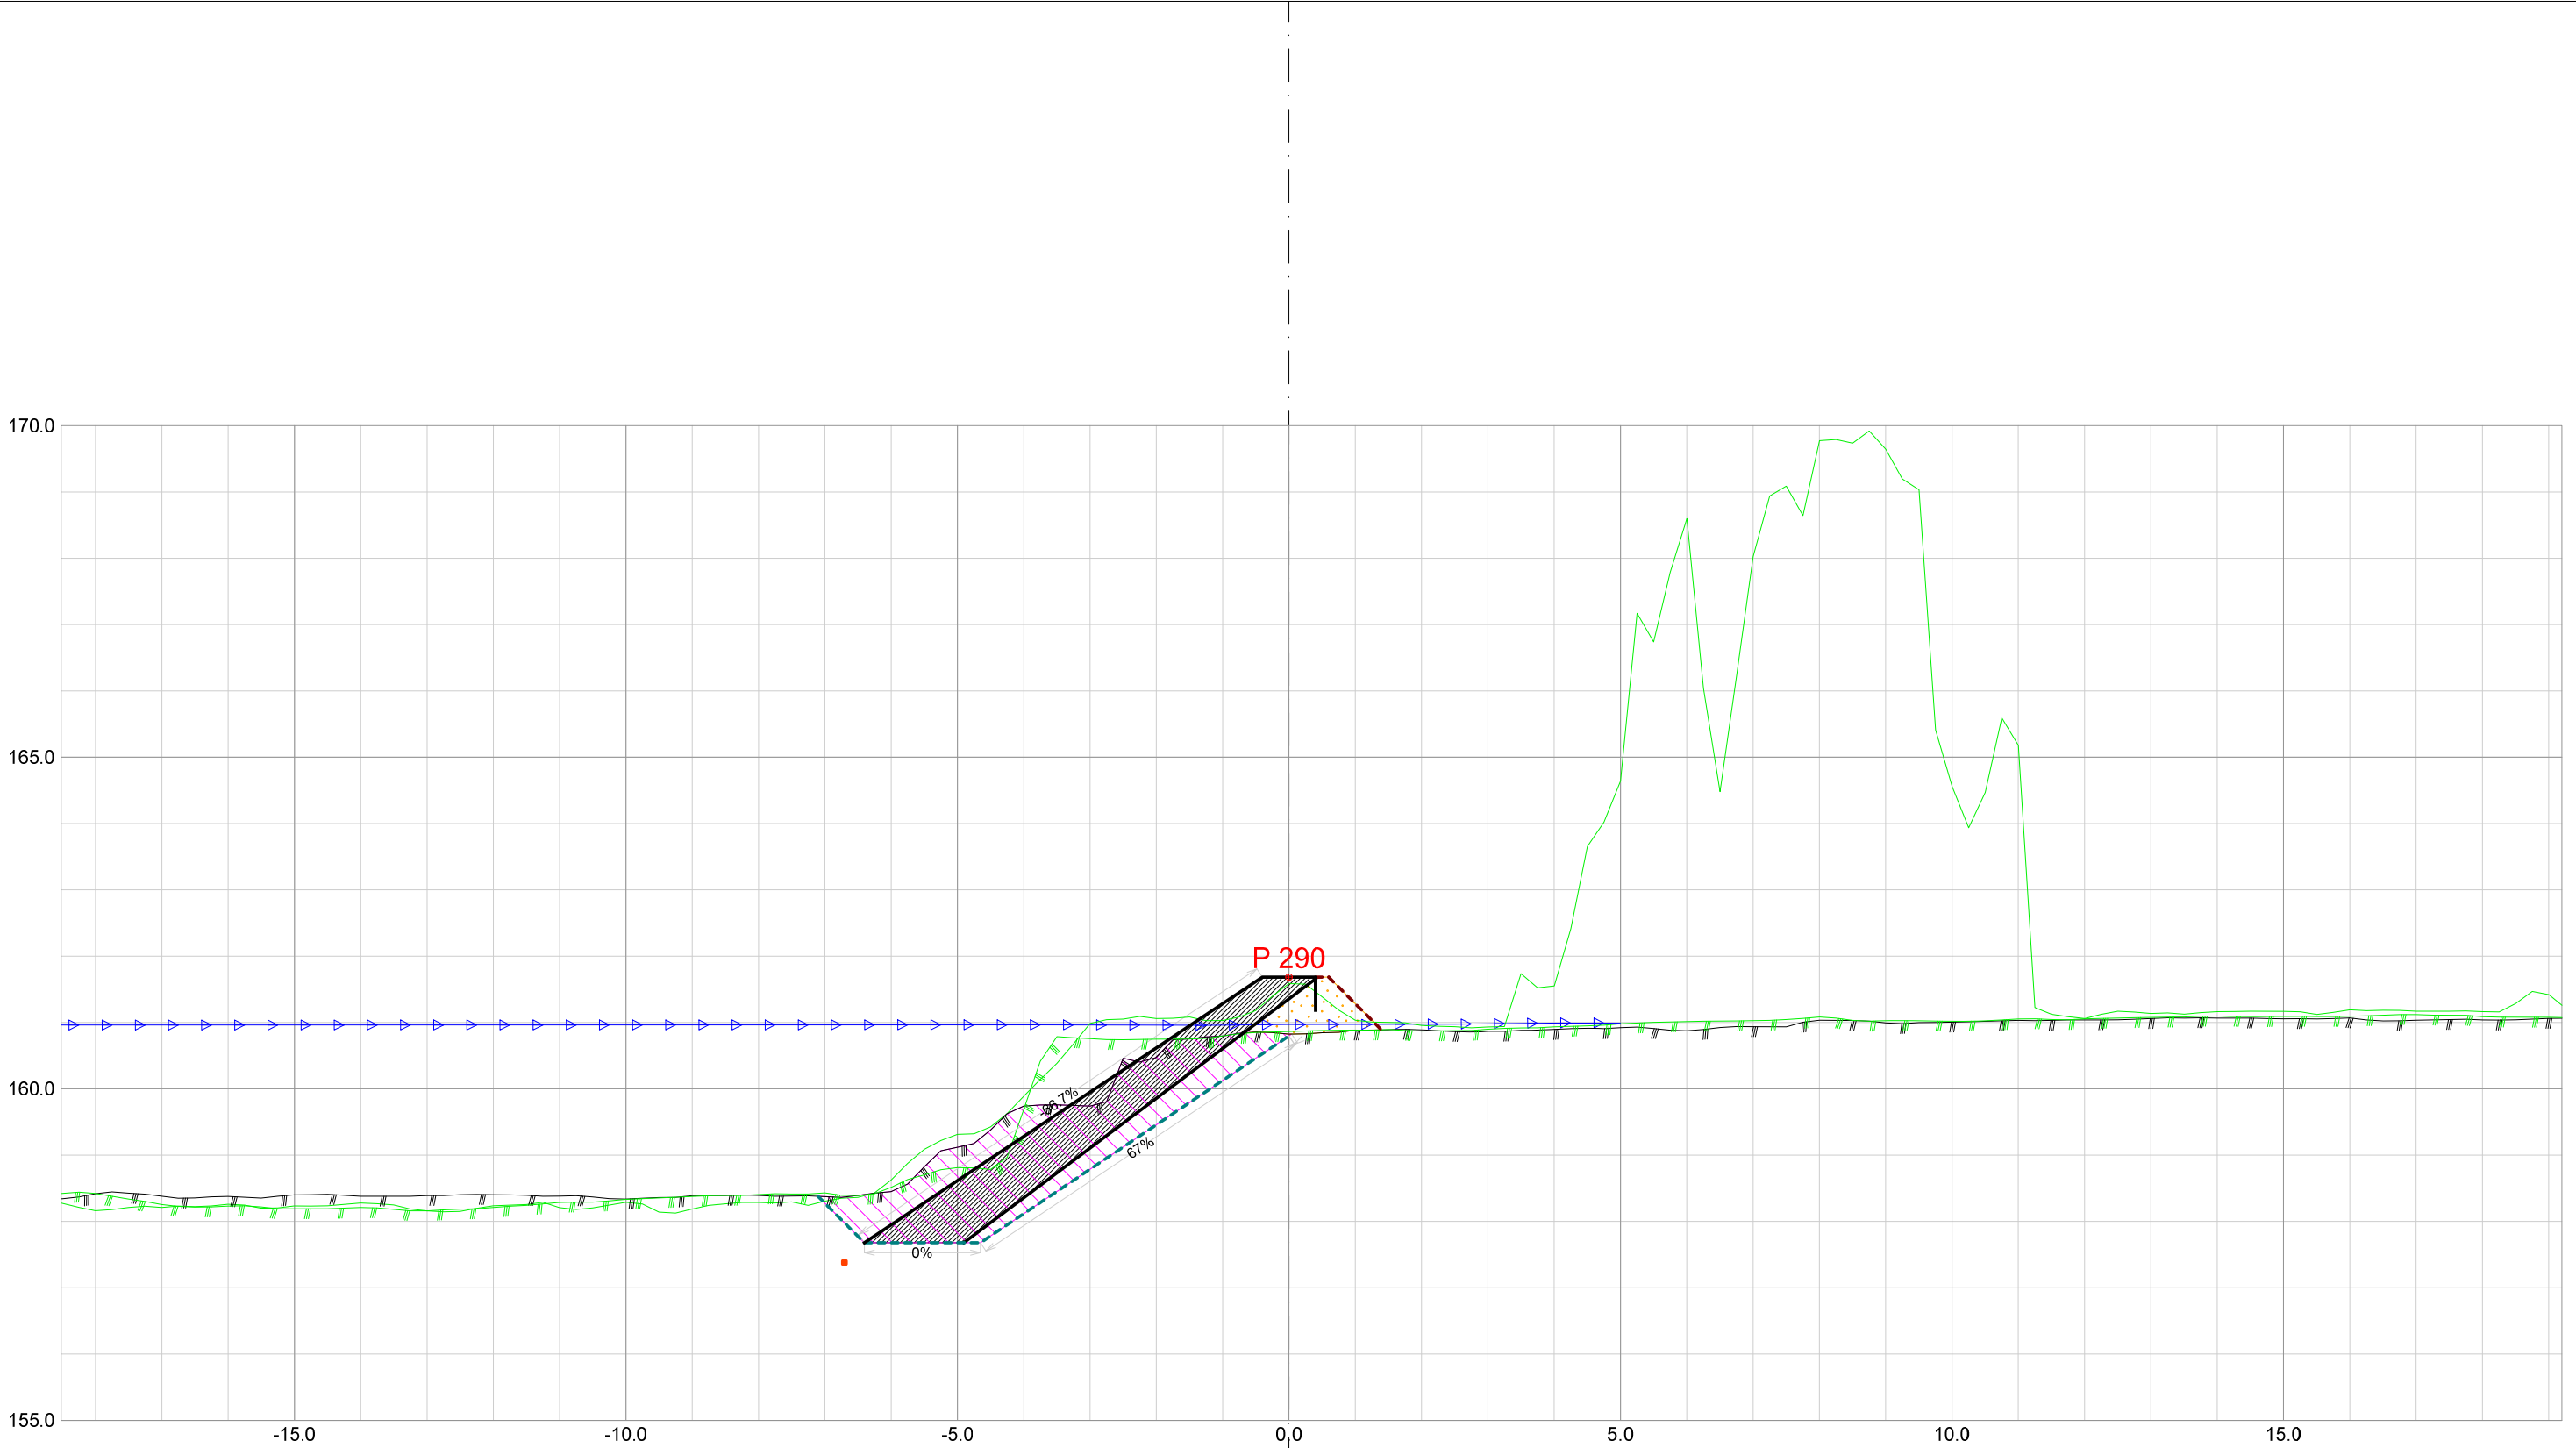


Forprosjekt Rukkedøla						
Kommune Nesbyen				Fylke Buskerud		
Dato 21.11.2025	Konstr./tegnet		Godkjent	Målestokk/Format 1:100 /A3		NVE Norges vassdrags- og energidirektorat
Inngrepsnummer Flomsikring Nesbyen				Vassdr. nr. 012.CCZ		
Tverrprofiler Forprosjekt Rukkedøla Sørsiden, nedstr Hajem bru					301	

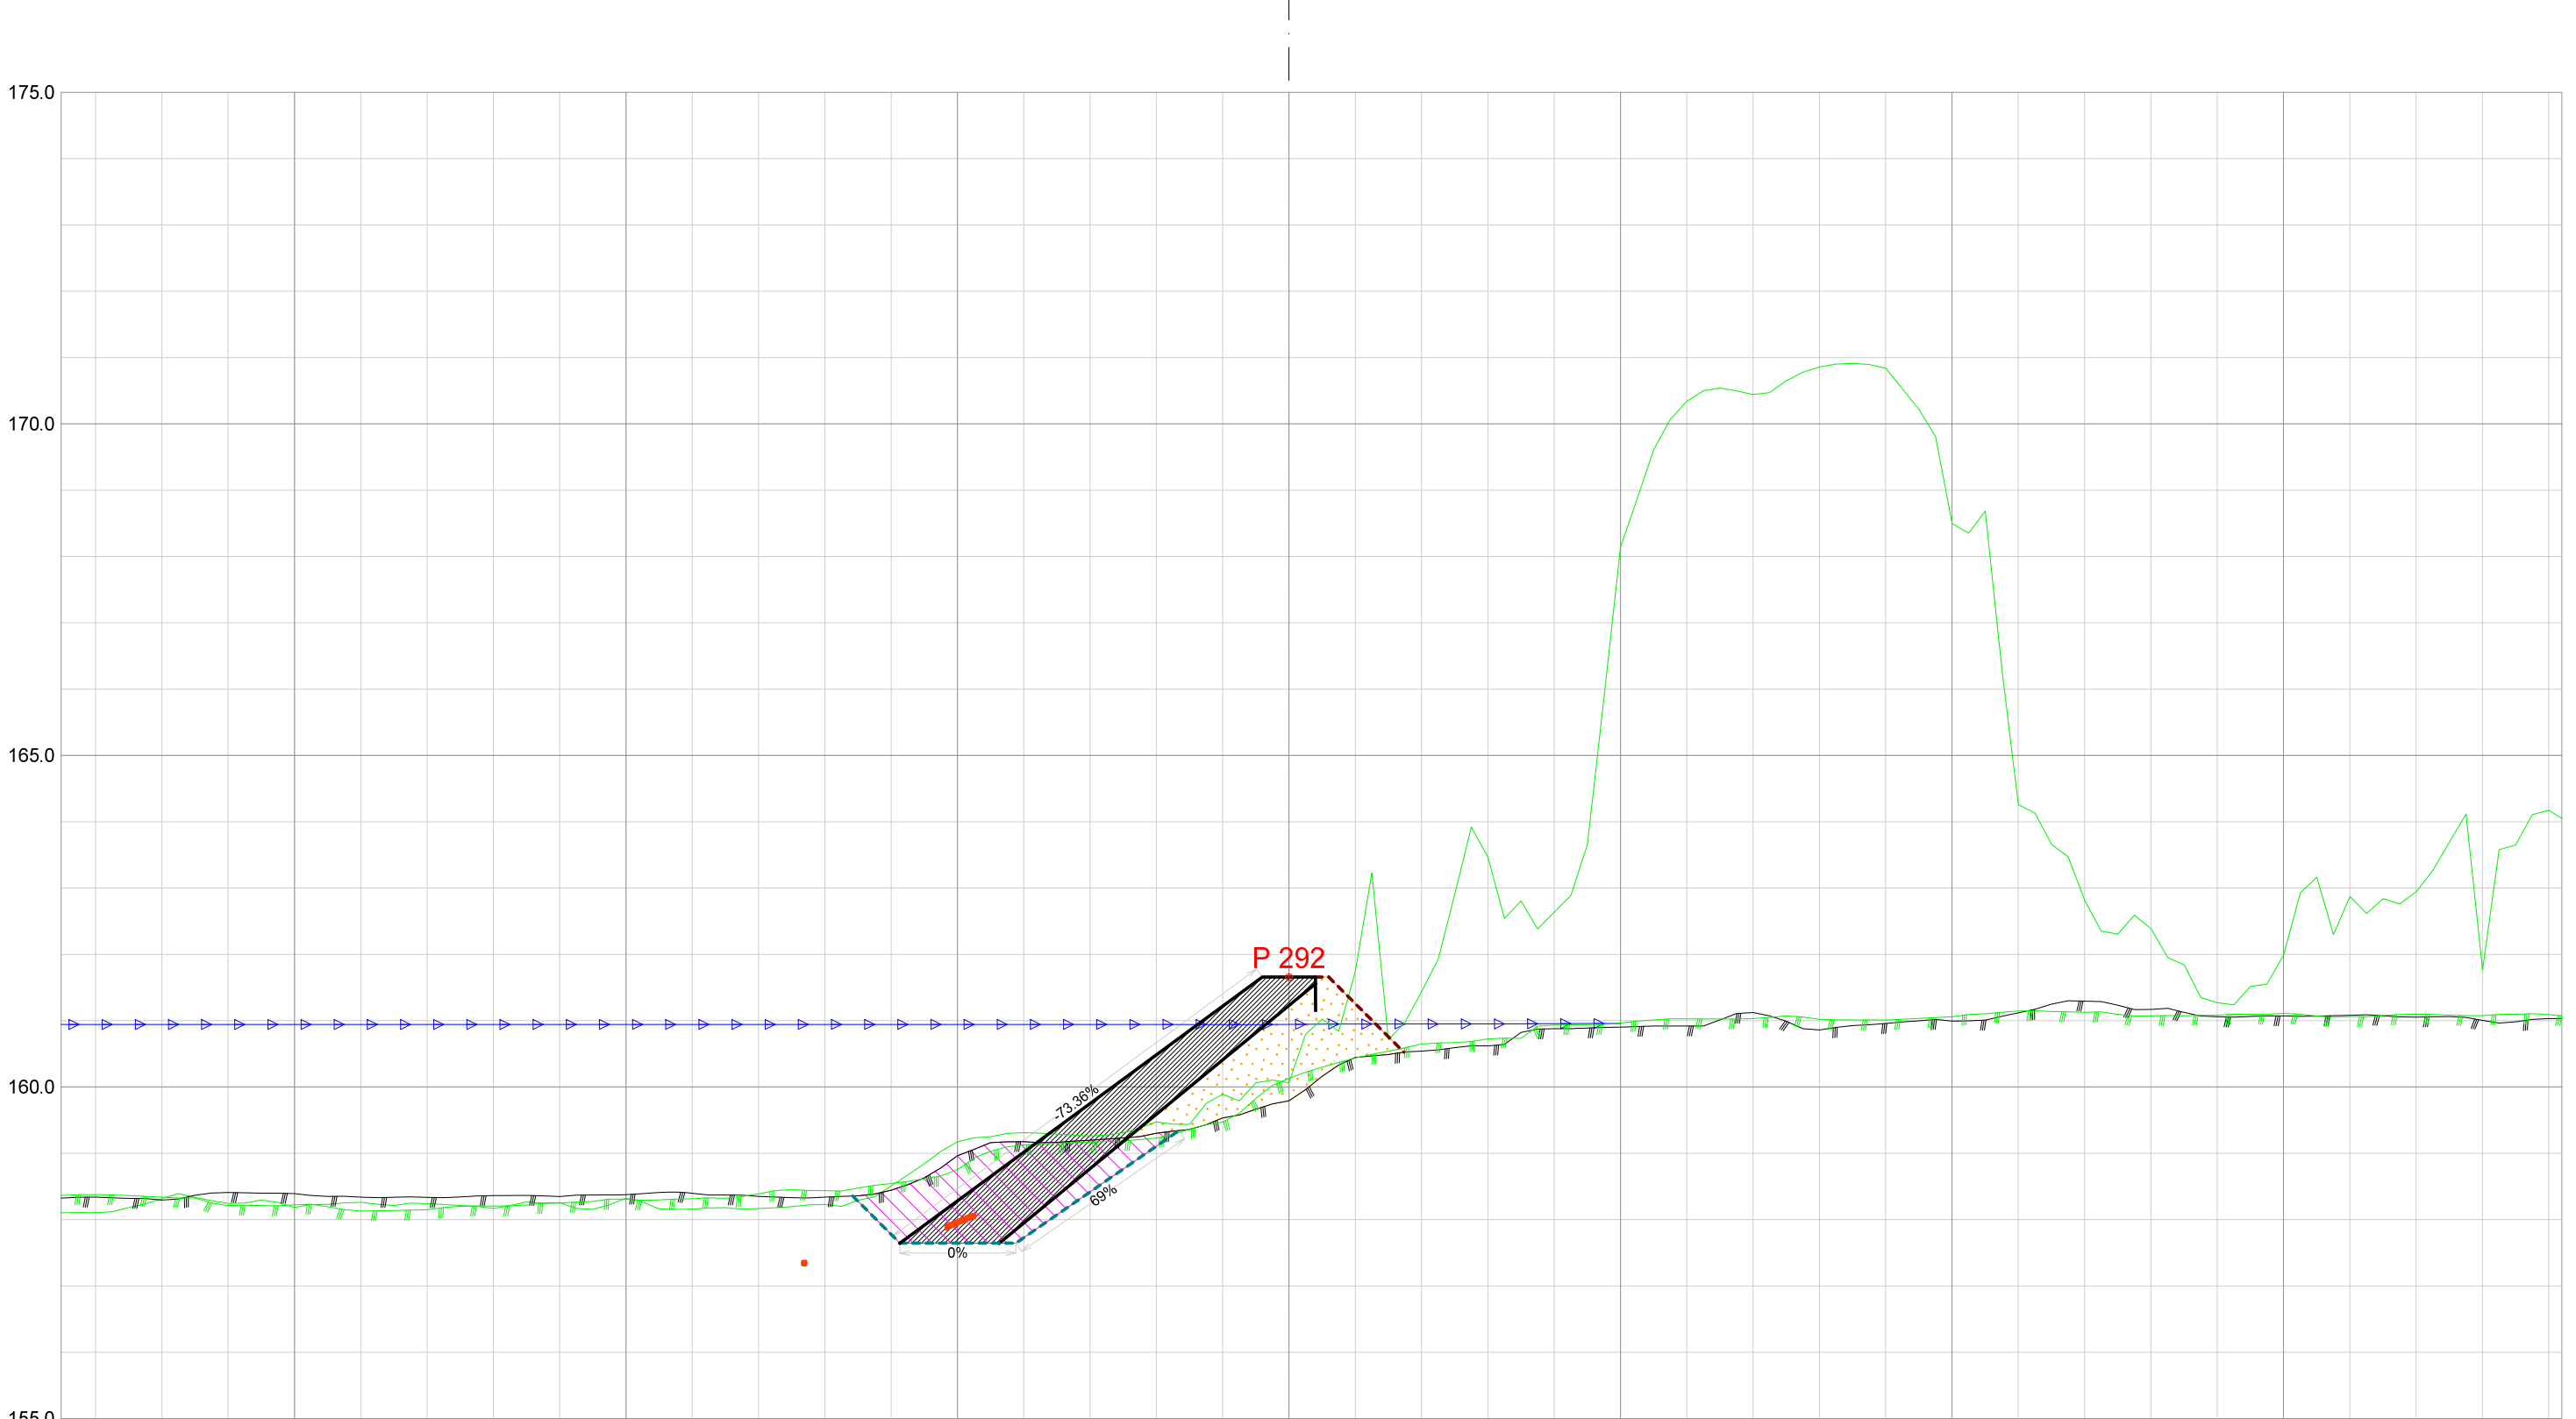


Forprosjekt Rukkedøla						
Kommune Nesbyen				Fylke Buskerud		
Dato 21.11.2025	Konstr./tegnet		Godkjent	Målestokk/Format 1:100 /A3		NVE Norges vassdrags- og energidirektorat
Inngrepsnummer Flomsikring Nesbyen						
Tverrprofiler Forprosjekt Rukkedøla Sørsiden, nedstr Hajem bru					Vassdr. nr. 012.CCZ	
					301	

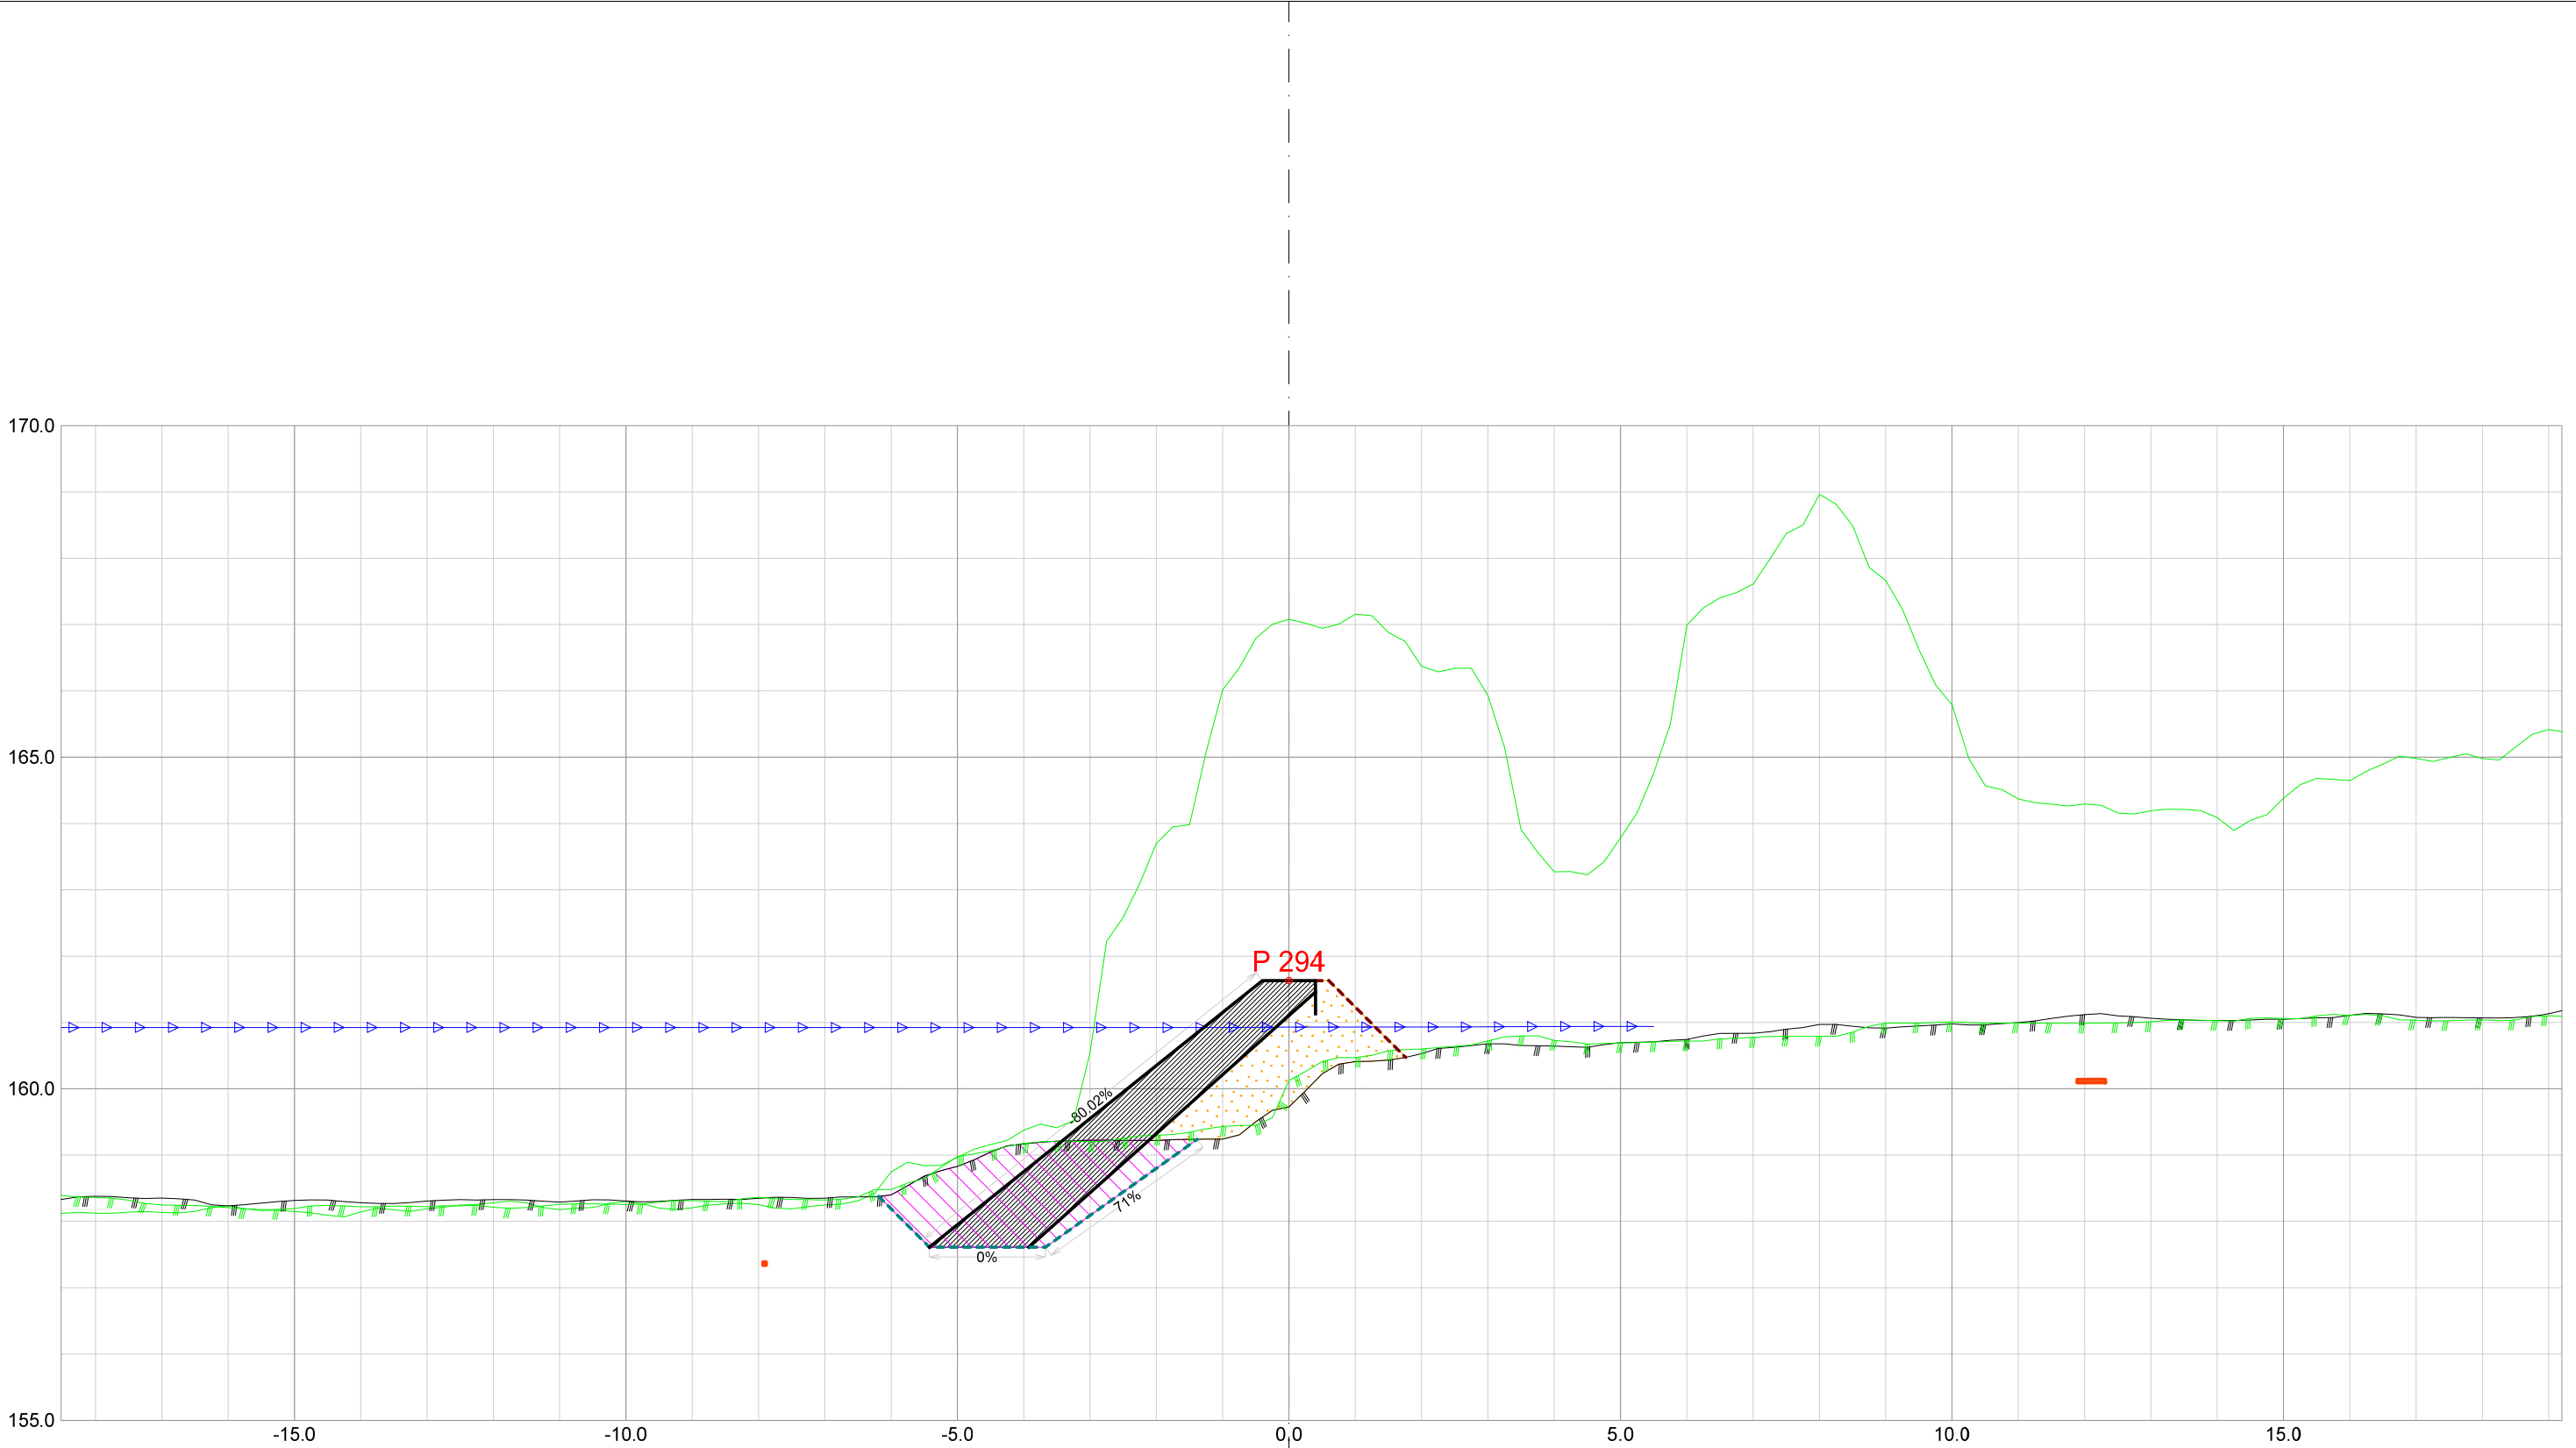



Forprosjekt Rukkedøla					
Kommune Nesbyen			Fylke Buskerud		
Dato 21.11.2025	Konstr./tegnet	Godkjent	Målestokk/Format 1:100 /A3		NVE Norges vassdrags- og energidirektorat
Inngrepsnummer Flomsikring Nesbyen					
Tverrprofiler Forprosjekt Rukkedøla Sørsiden, nedstr Hajem bru				Vassdr. nr. 012.CCZ	
				301	

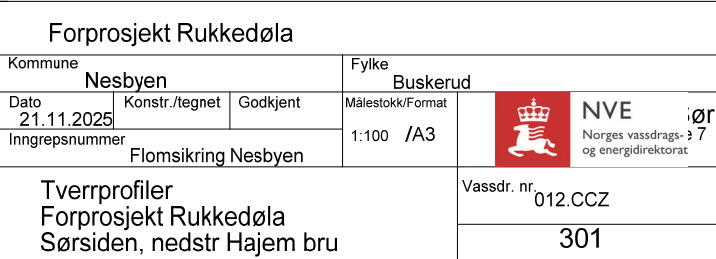

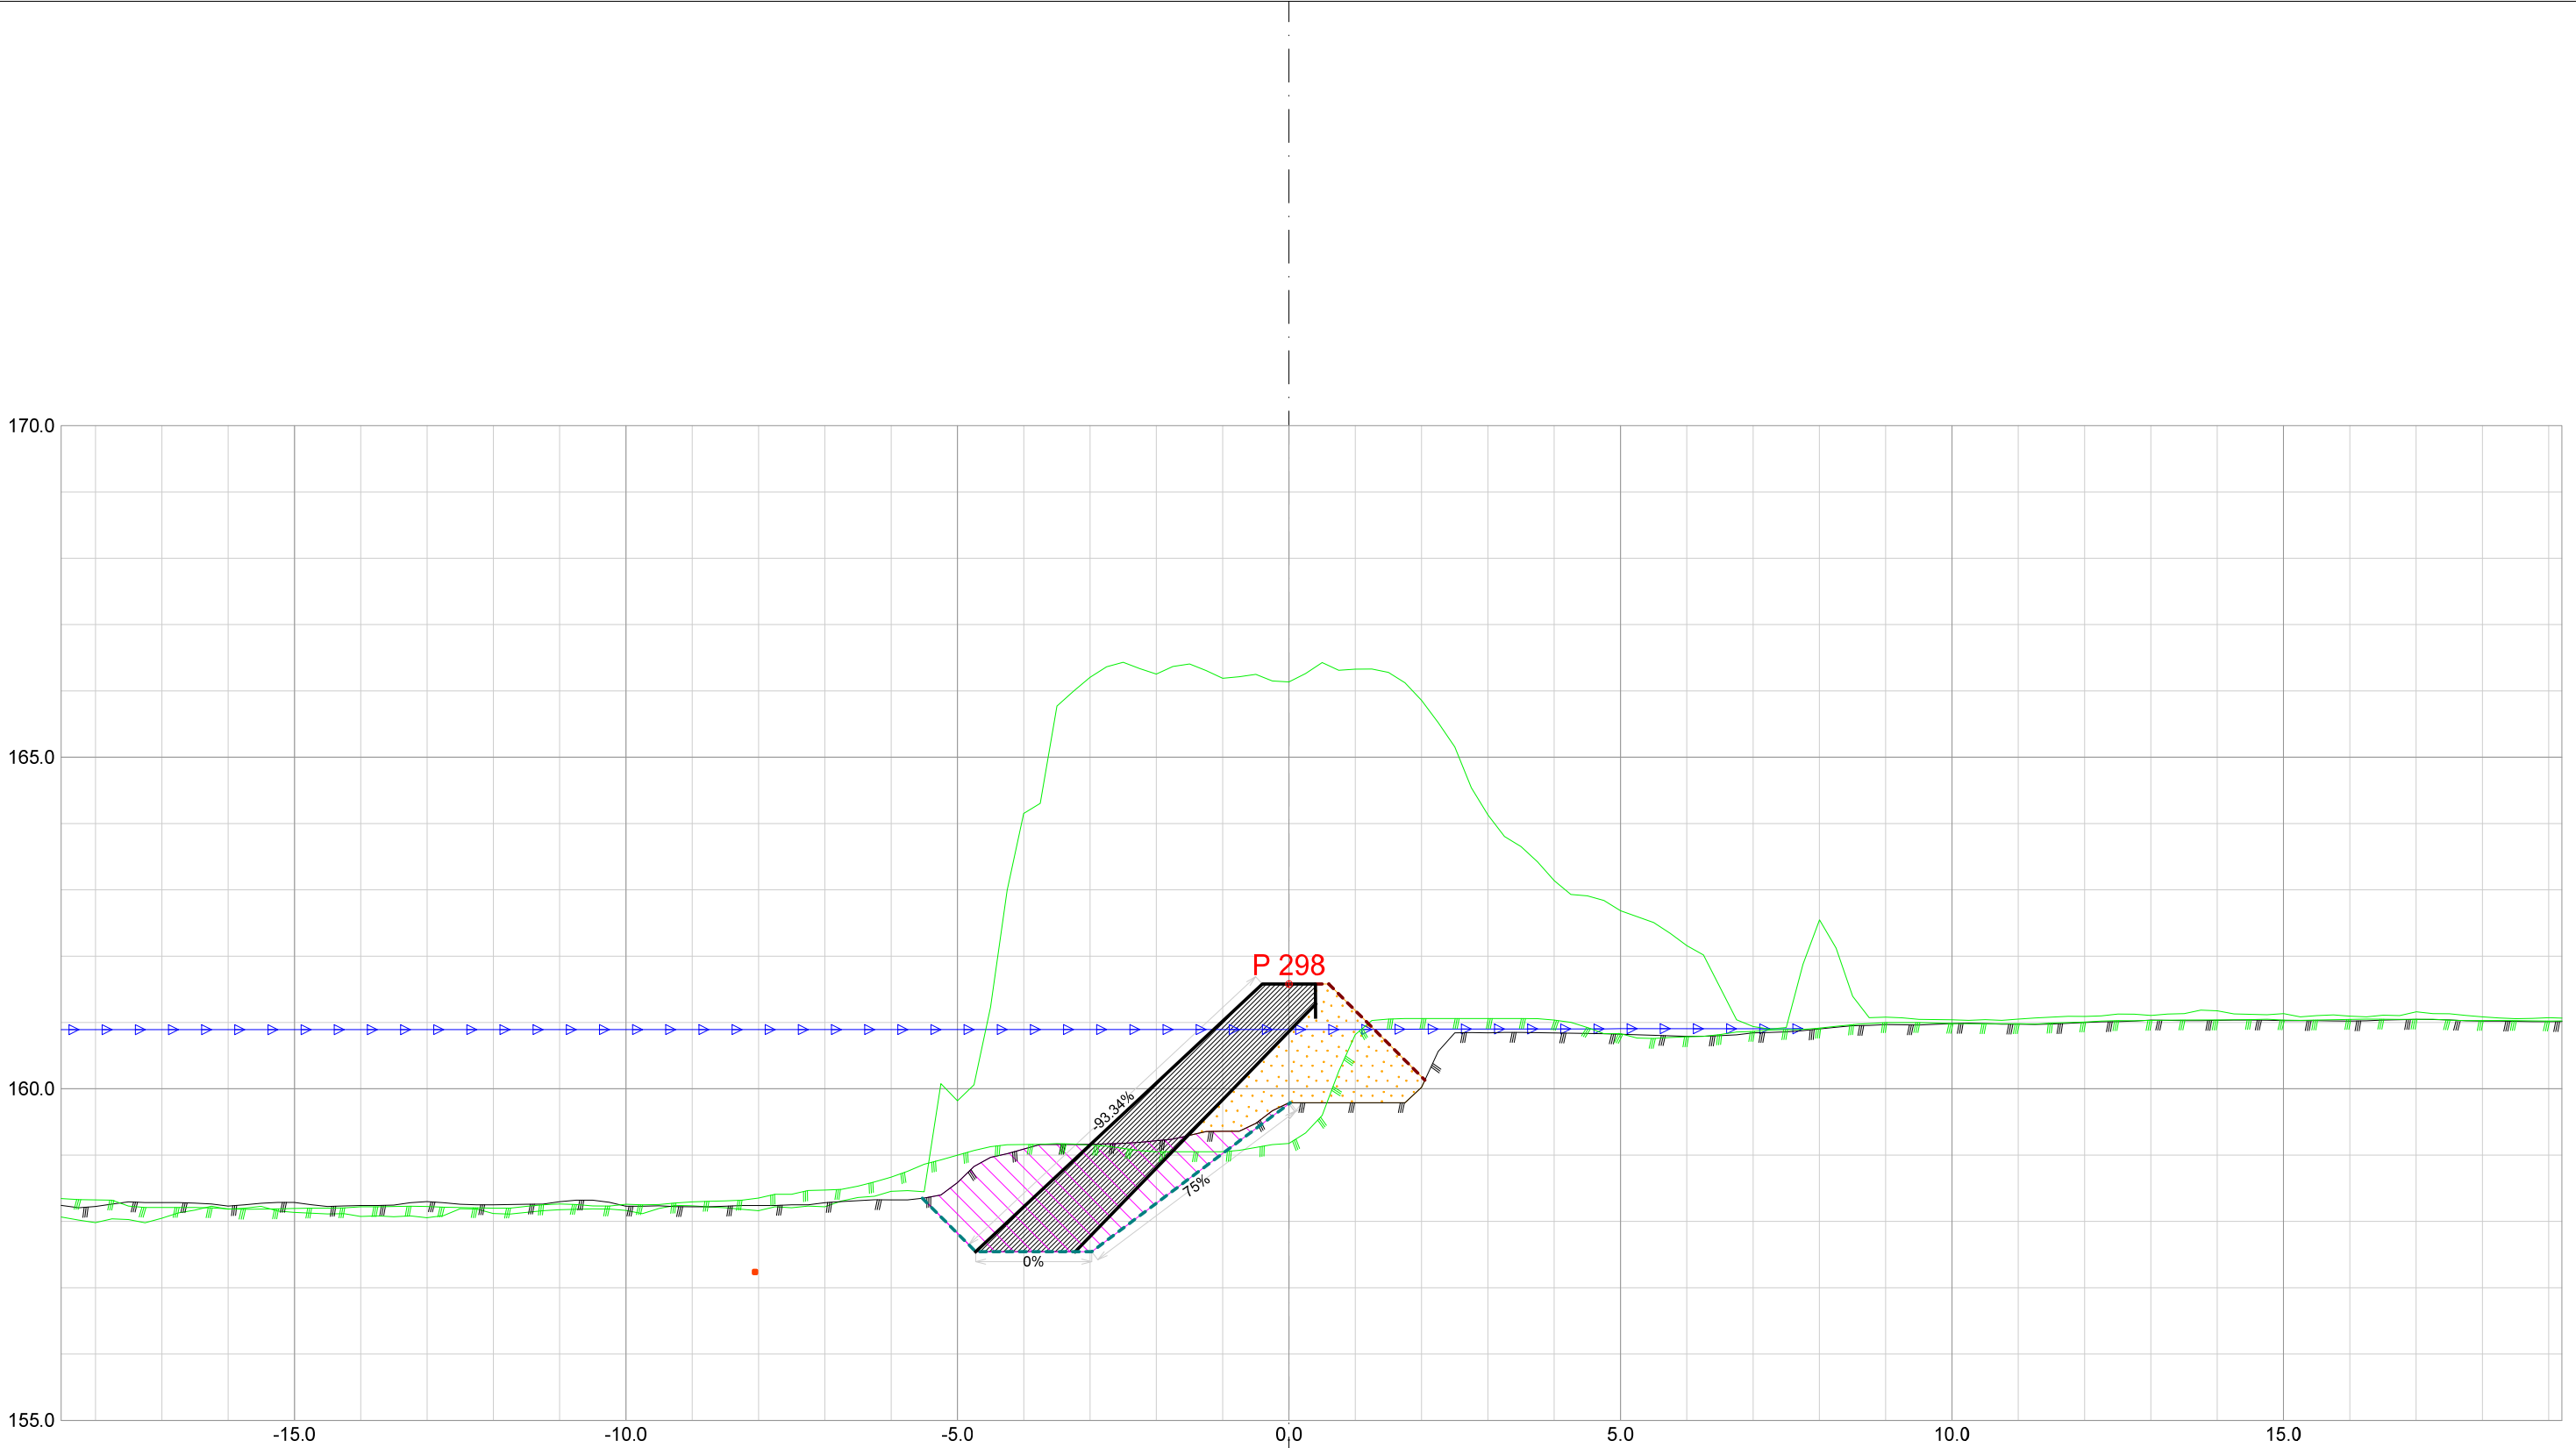


Forprosjekt Rukkedøla					
Kommune Nesbyen			Fylke Buskerud		
Dato 21.11.2025	Konstr./tegnet	Godkjent	Målestokk/Format 1:100 /A3		NVE Norges vassdrags- og energidirektorat
Inngrepsnummer Flomsikring Nesbyen					
Tverrprofiler Forprosjekt Rukkedøla Sørsiden, nedstr Hajem bru				Vassdr. nr. 012.CCZ	
				301	

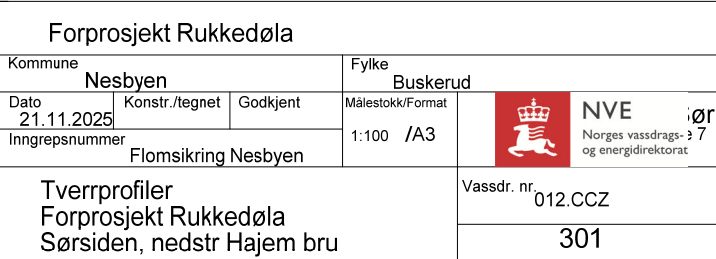


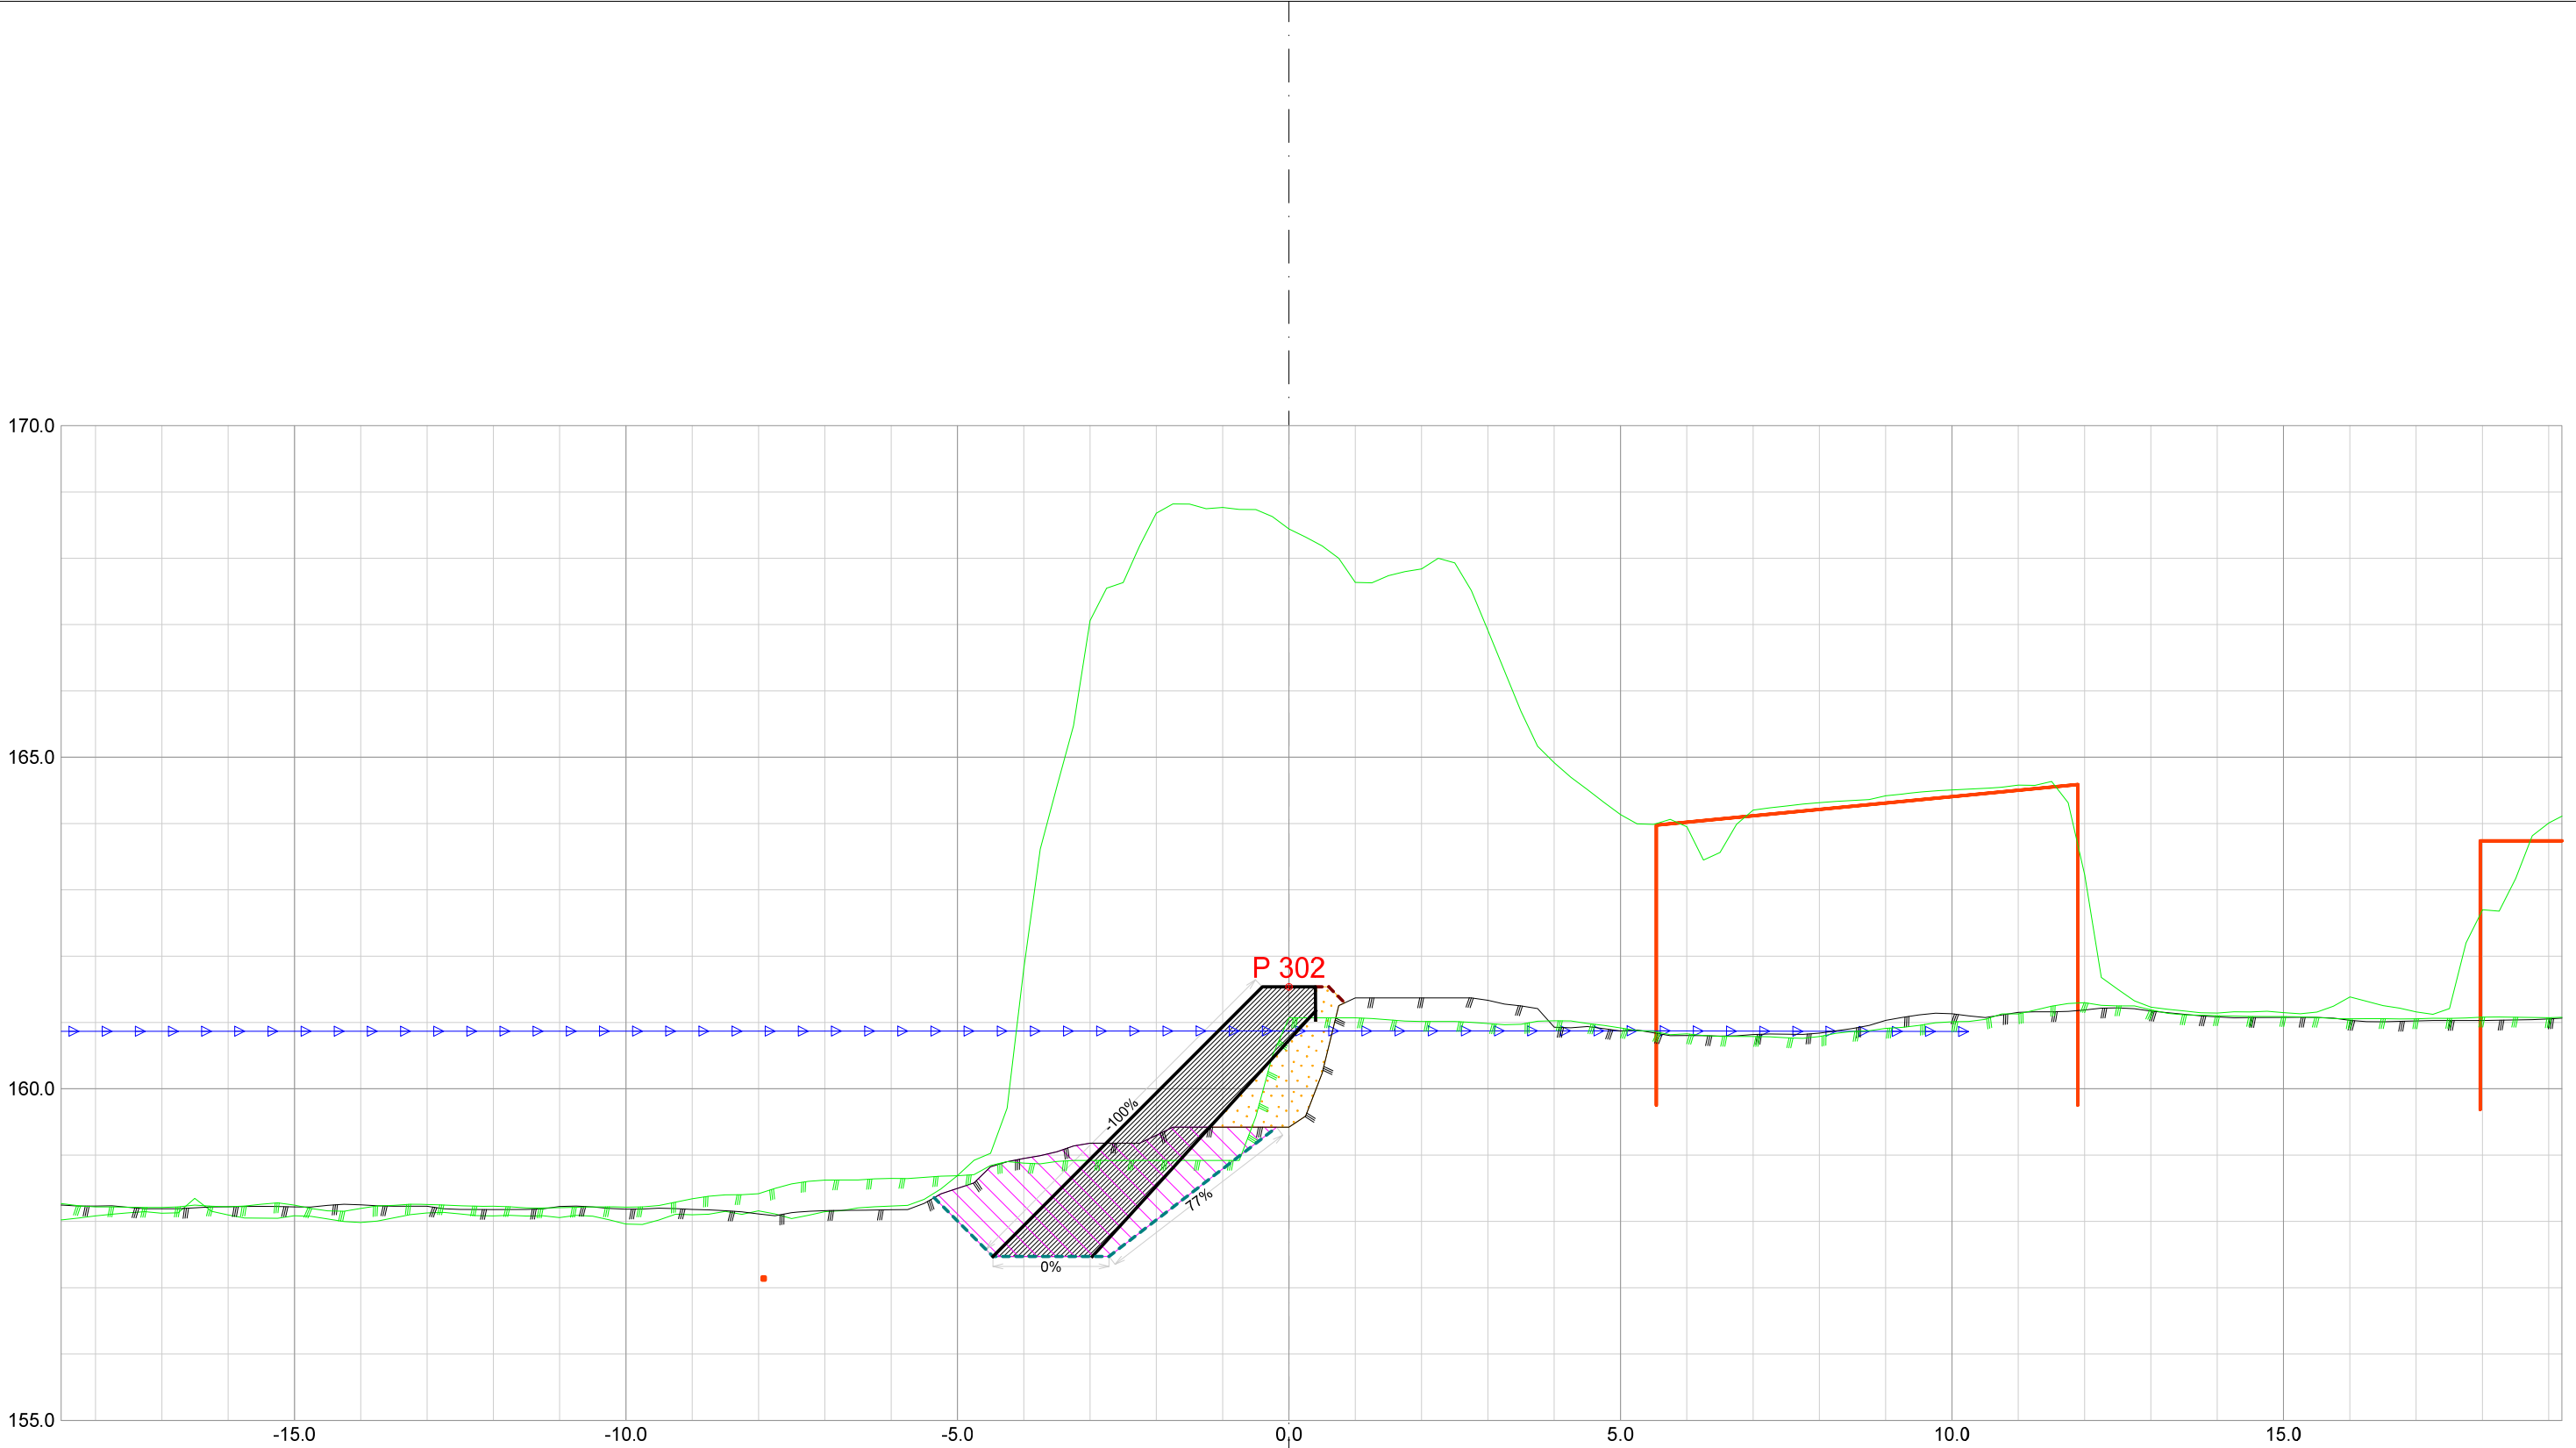


Forprosjekt Rukkedøla					
Kommune Nesbyen			Fylke Buskerud		
Dato 21.11.2025	Konstr./tegnet	Godkjent	Målestokk/Format 1:100 /A3		NVE Norges vassdrags- og energidirektorat
Inngrepsnummer Flomsikring Nesbyen					
Tverrprofiler Forprosjekt Rukkedøla Sørsiden, nedstr Hajem bru				Vassdr. nr. 012.CCZ	
				301	

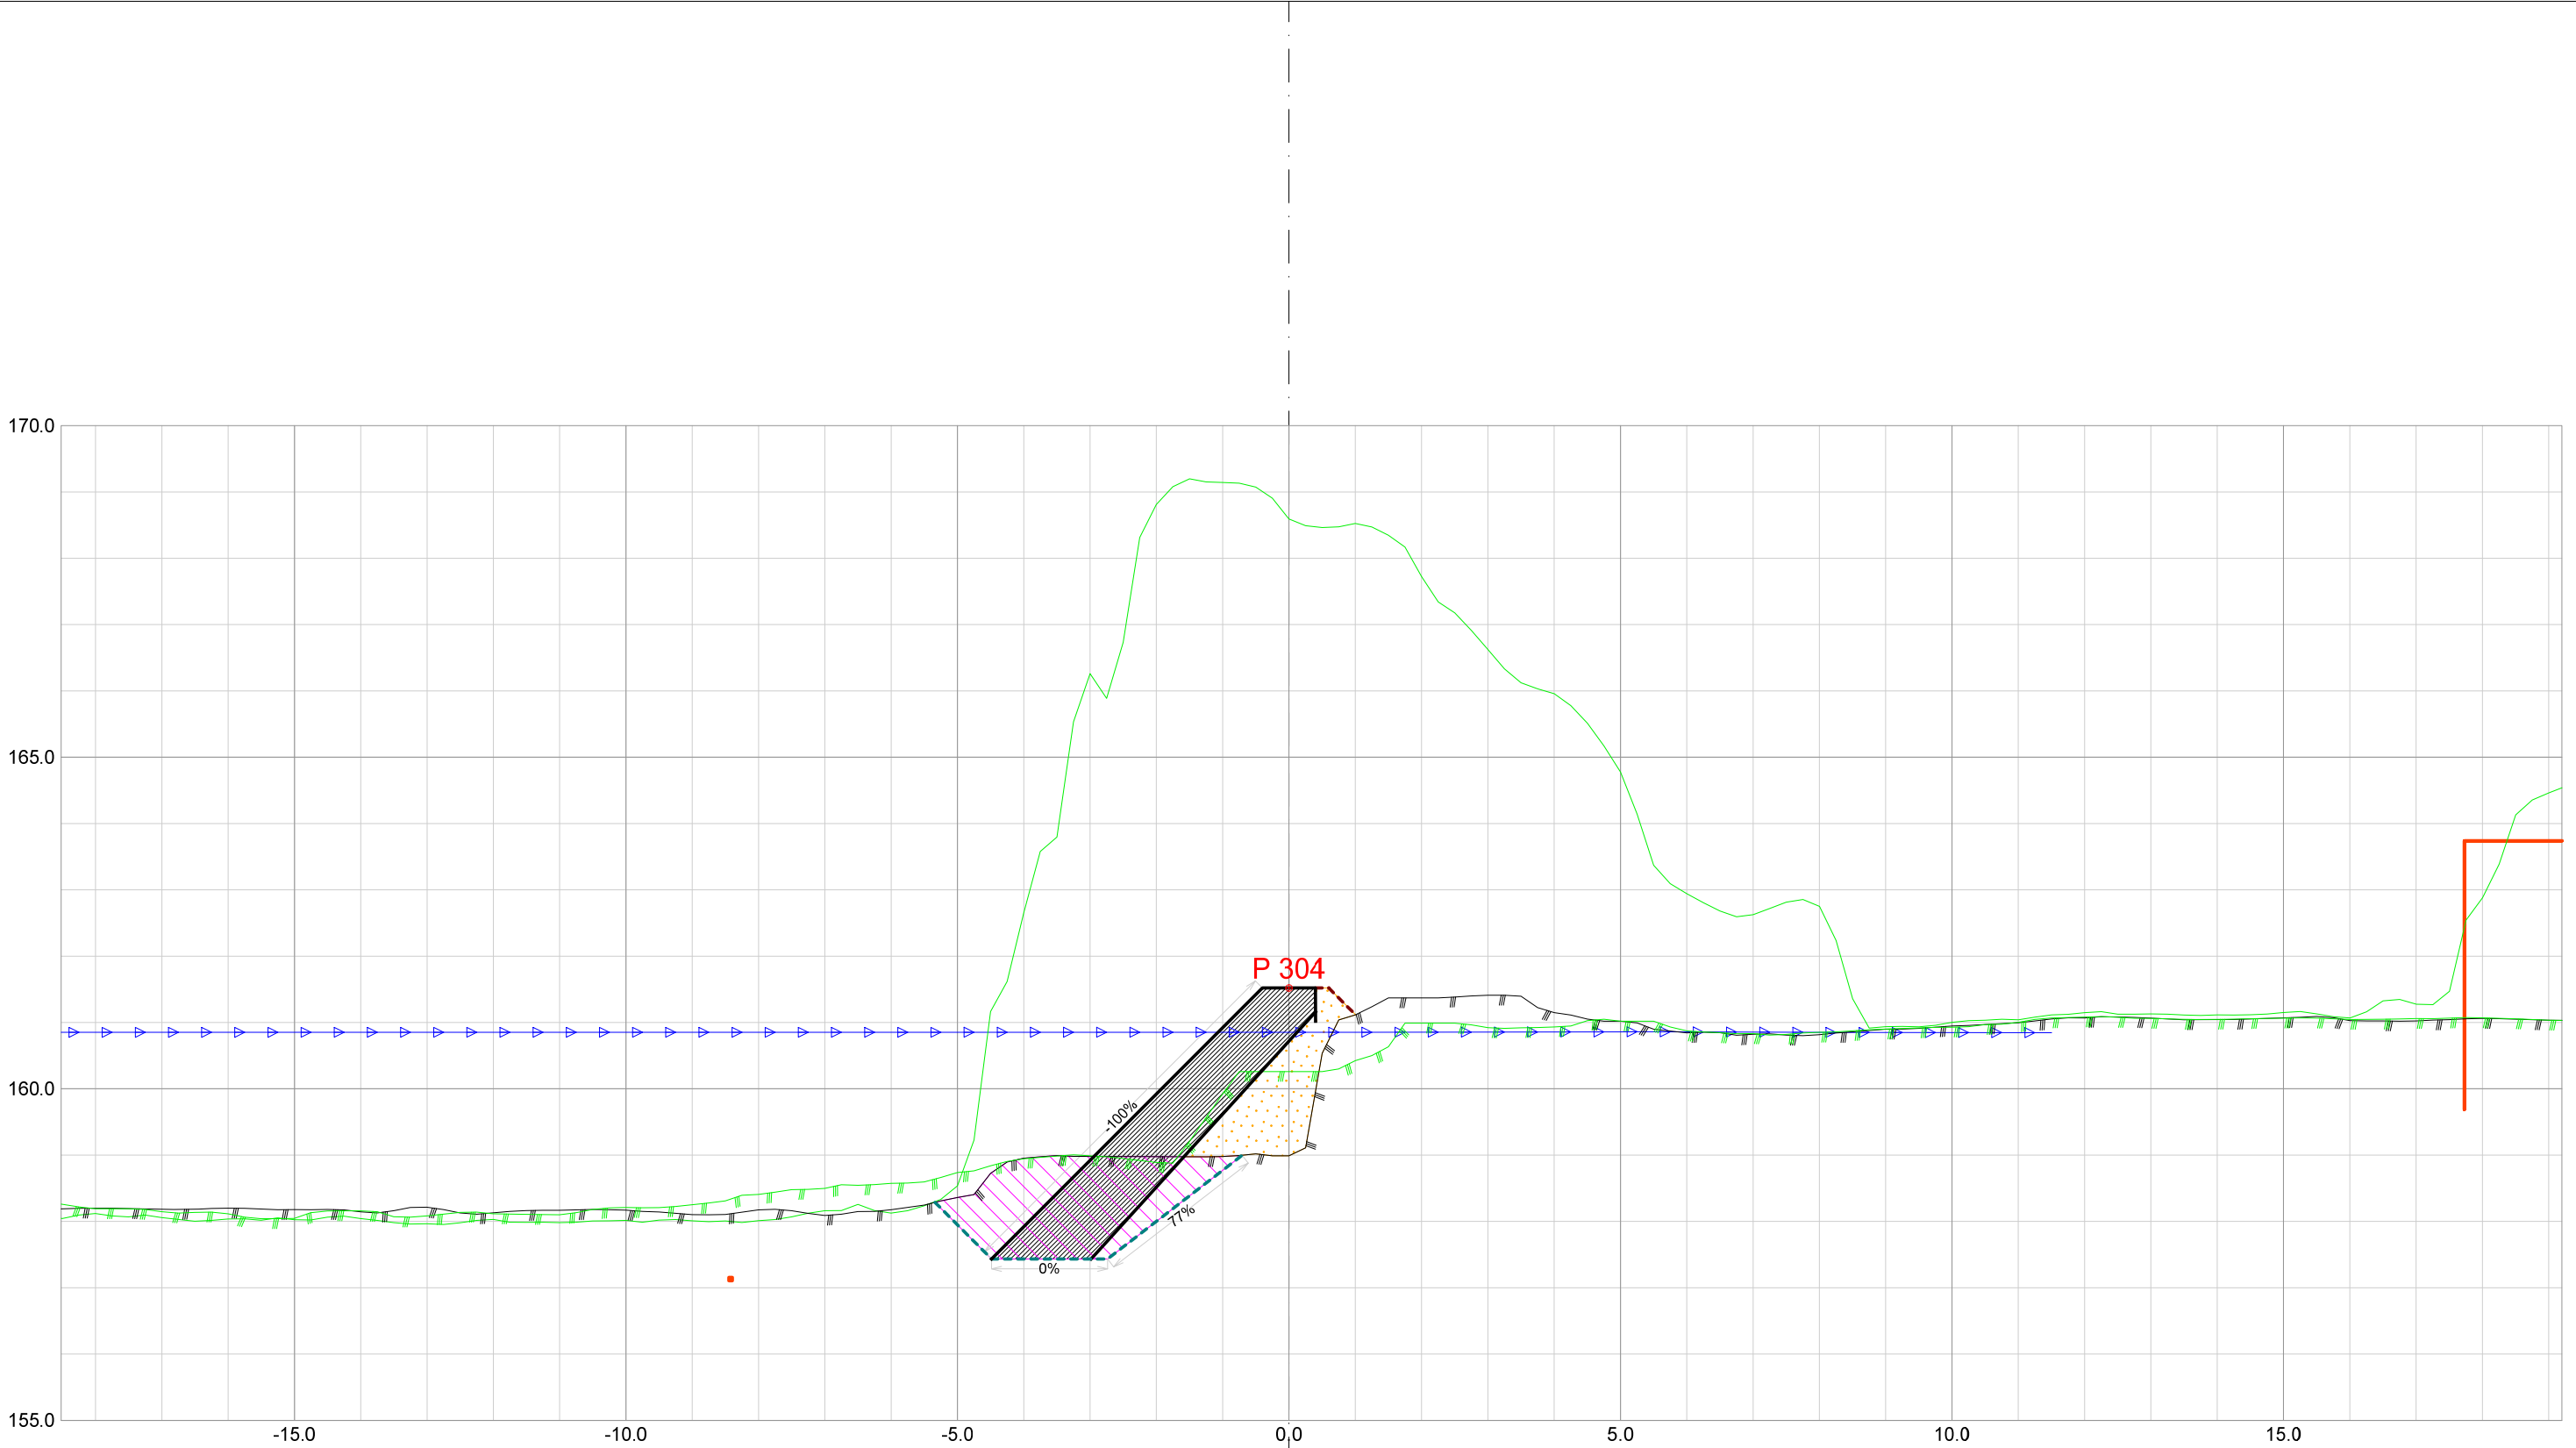


Forprosjekt Rukkedøla						
Kommune Nesbyen				Fylke Buskerud		
Dato 21.11.2025	Konstr./tegnet		Godkjent	Målestokk/Format 1:100 /A3		NVE Norges vassdrags- og energidirektorat
Inngrepsnummer Flomsikring Nesbyen						
Tverrprofiler Forprosjekt Rukkedøla Sørsiden, nedstr Hajem bru					Vassdr. nr. 012.CCZ	
					301	

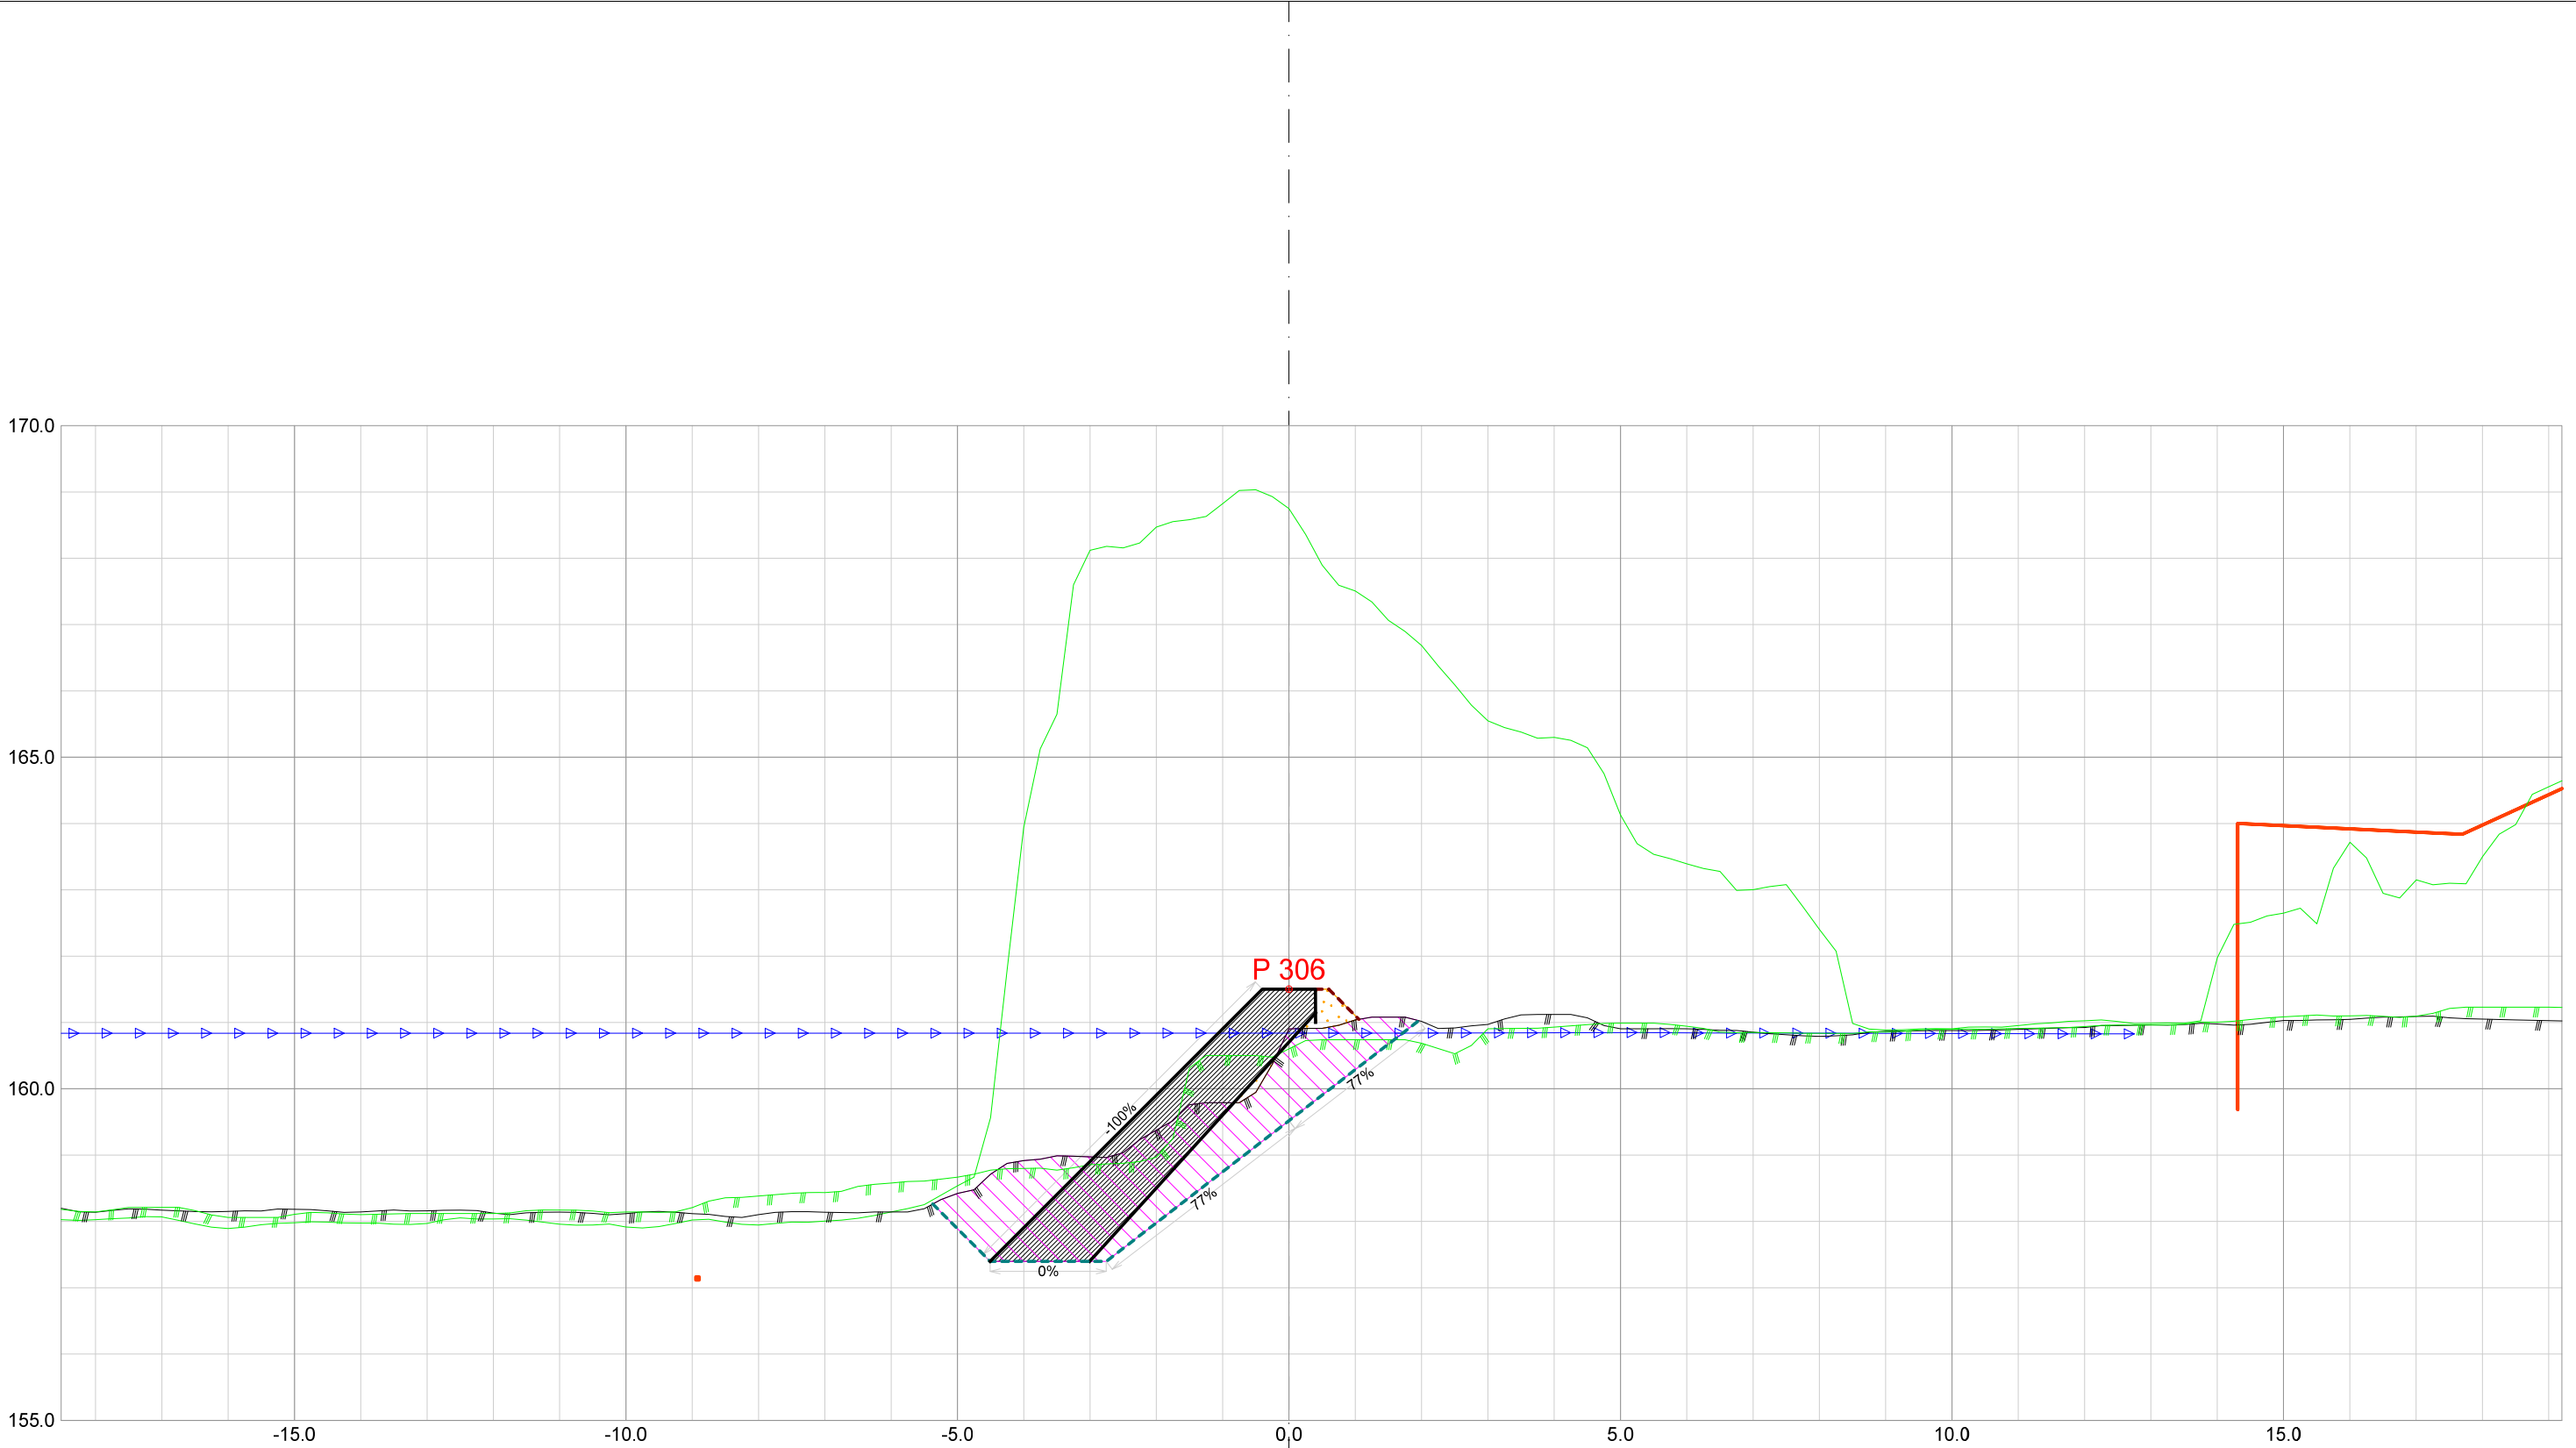


Forprosjekt Rukkedøla						
Kommune Nesbyen				Fylke Buskerud		
Dato 21.11.2025	Konstr./tegnet		Godkjent	Målestokk/Format		NVE Norges vassdrags- og energidirektorat
Inngrepsnummer			1:100 /A3			
Flomsikring Nesbyen				Vassdr. nr. 012.CCZ		
Tverrprofiler Forprosjekt Rukkedøla Sørsiden, nedstr Hajem bru				301		

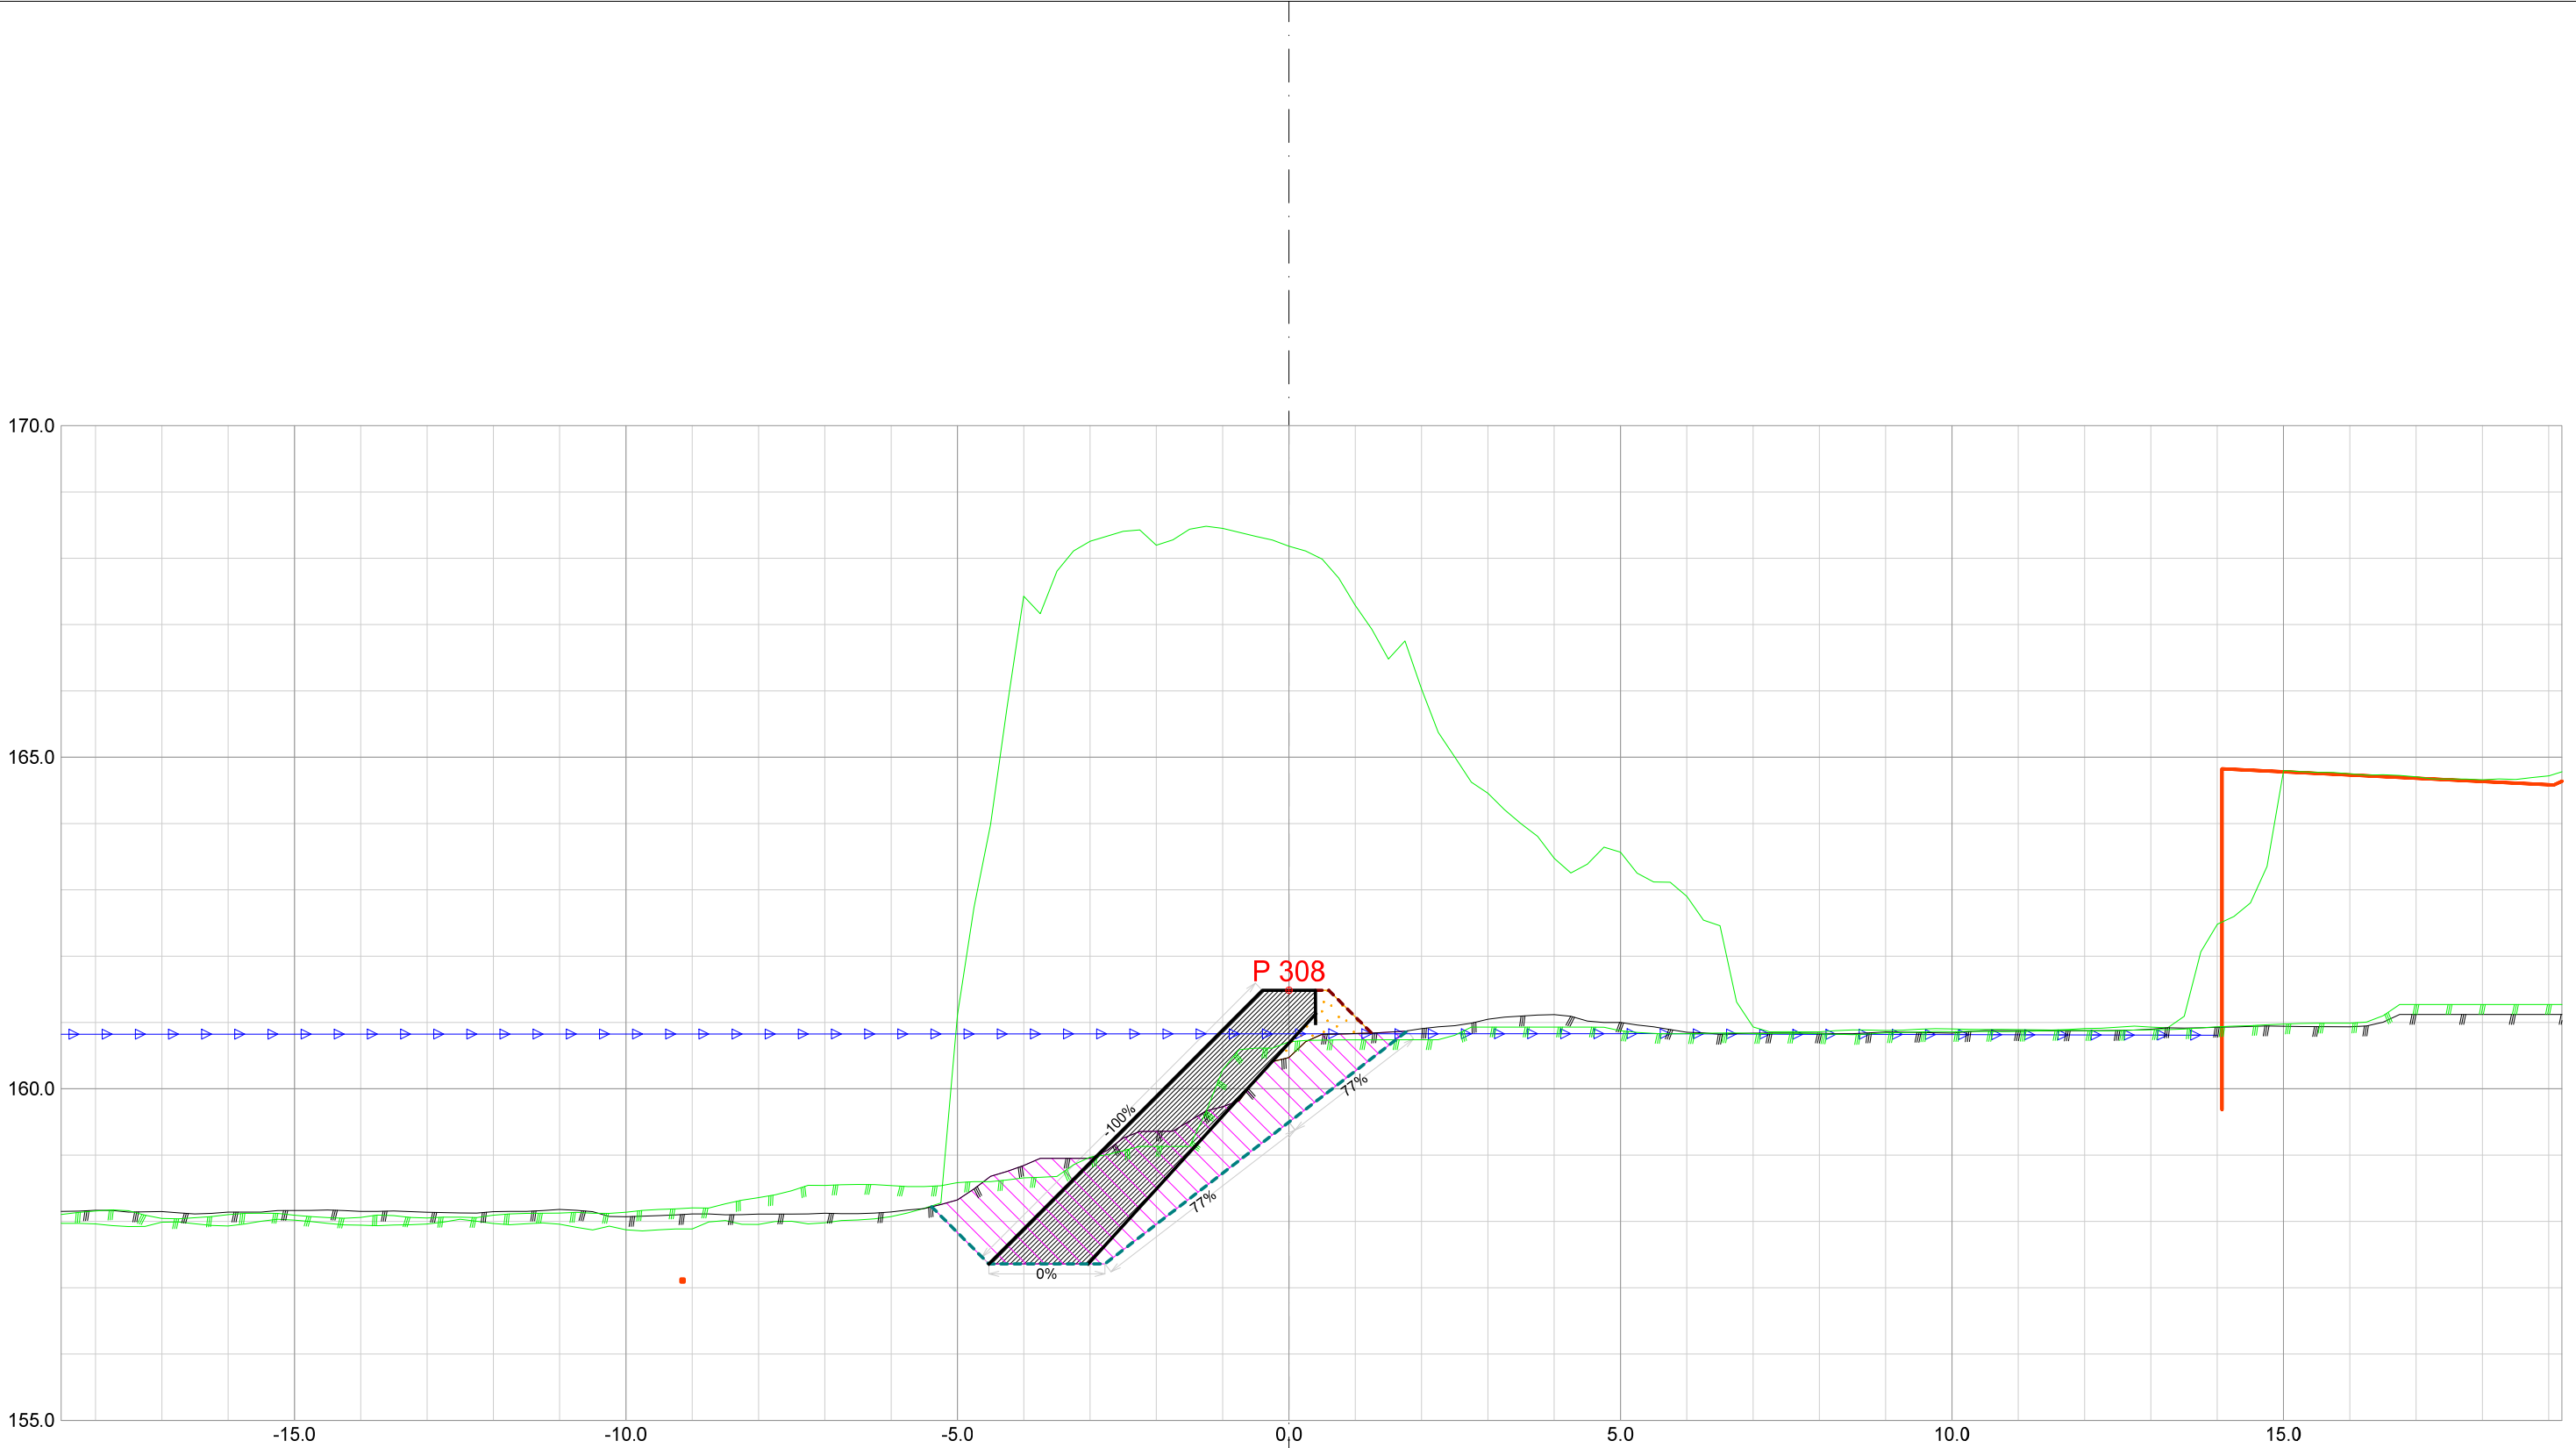


Forprosjekt Rukkedøla						
Kommune Nesbyen				Fylke Buskerud		
Dato 21.11.2025	Konstr./tegnet	Godkjent	Målestokk/Format		NVE Norges vassdrags- og energidirektorat	ør 7
Inngrepsnummer			1:100 /A3			
Flomsikring Nesbyen						
Tverrprofiler Forprosjekt Rukkedøla Sørsiden, nedstr Hajem bru				Vassdr. nr. 012.CCZ		
				301		

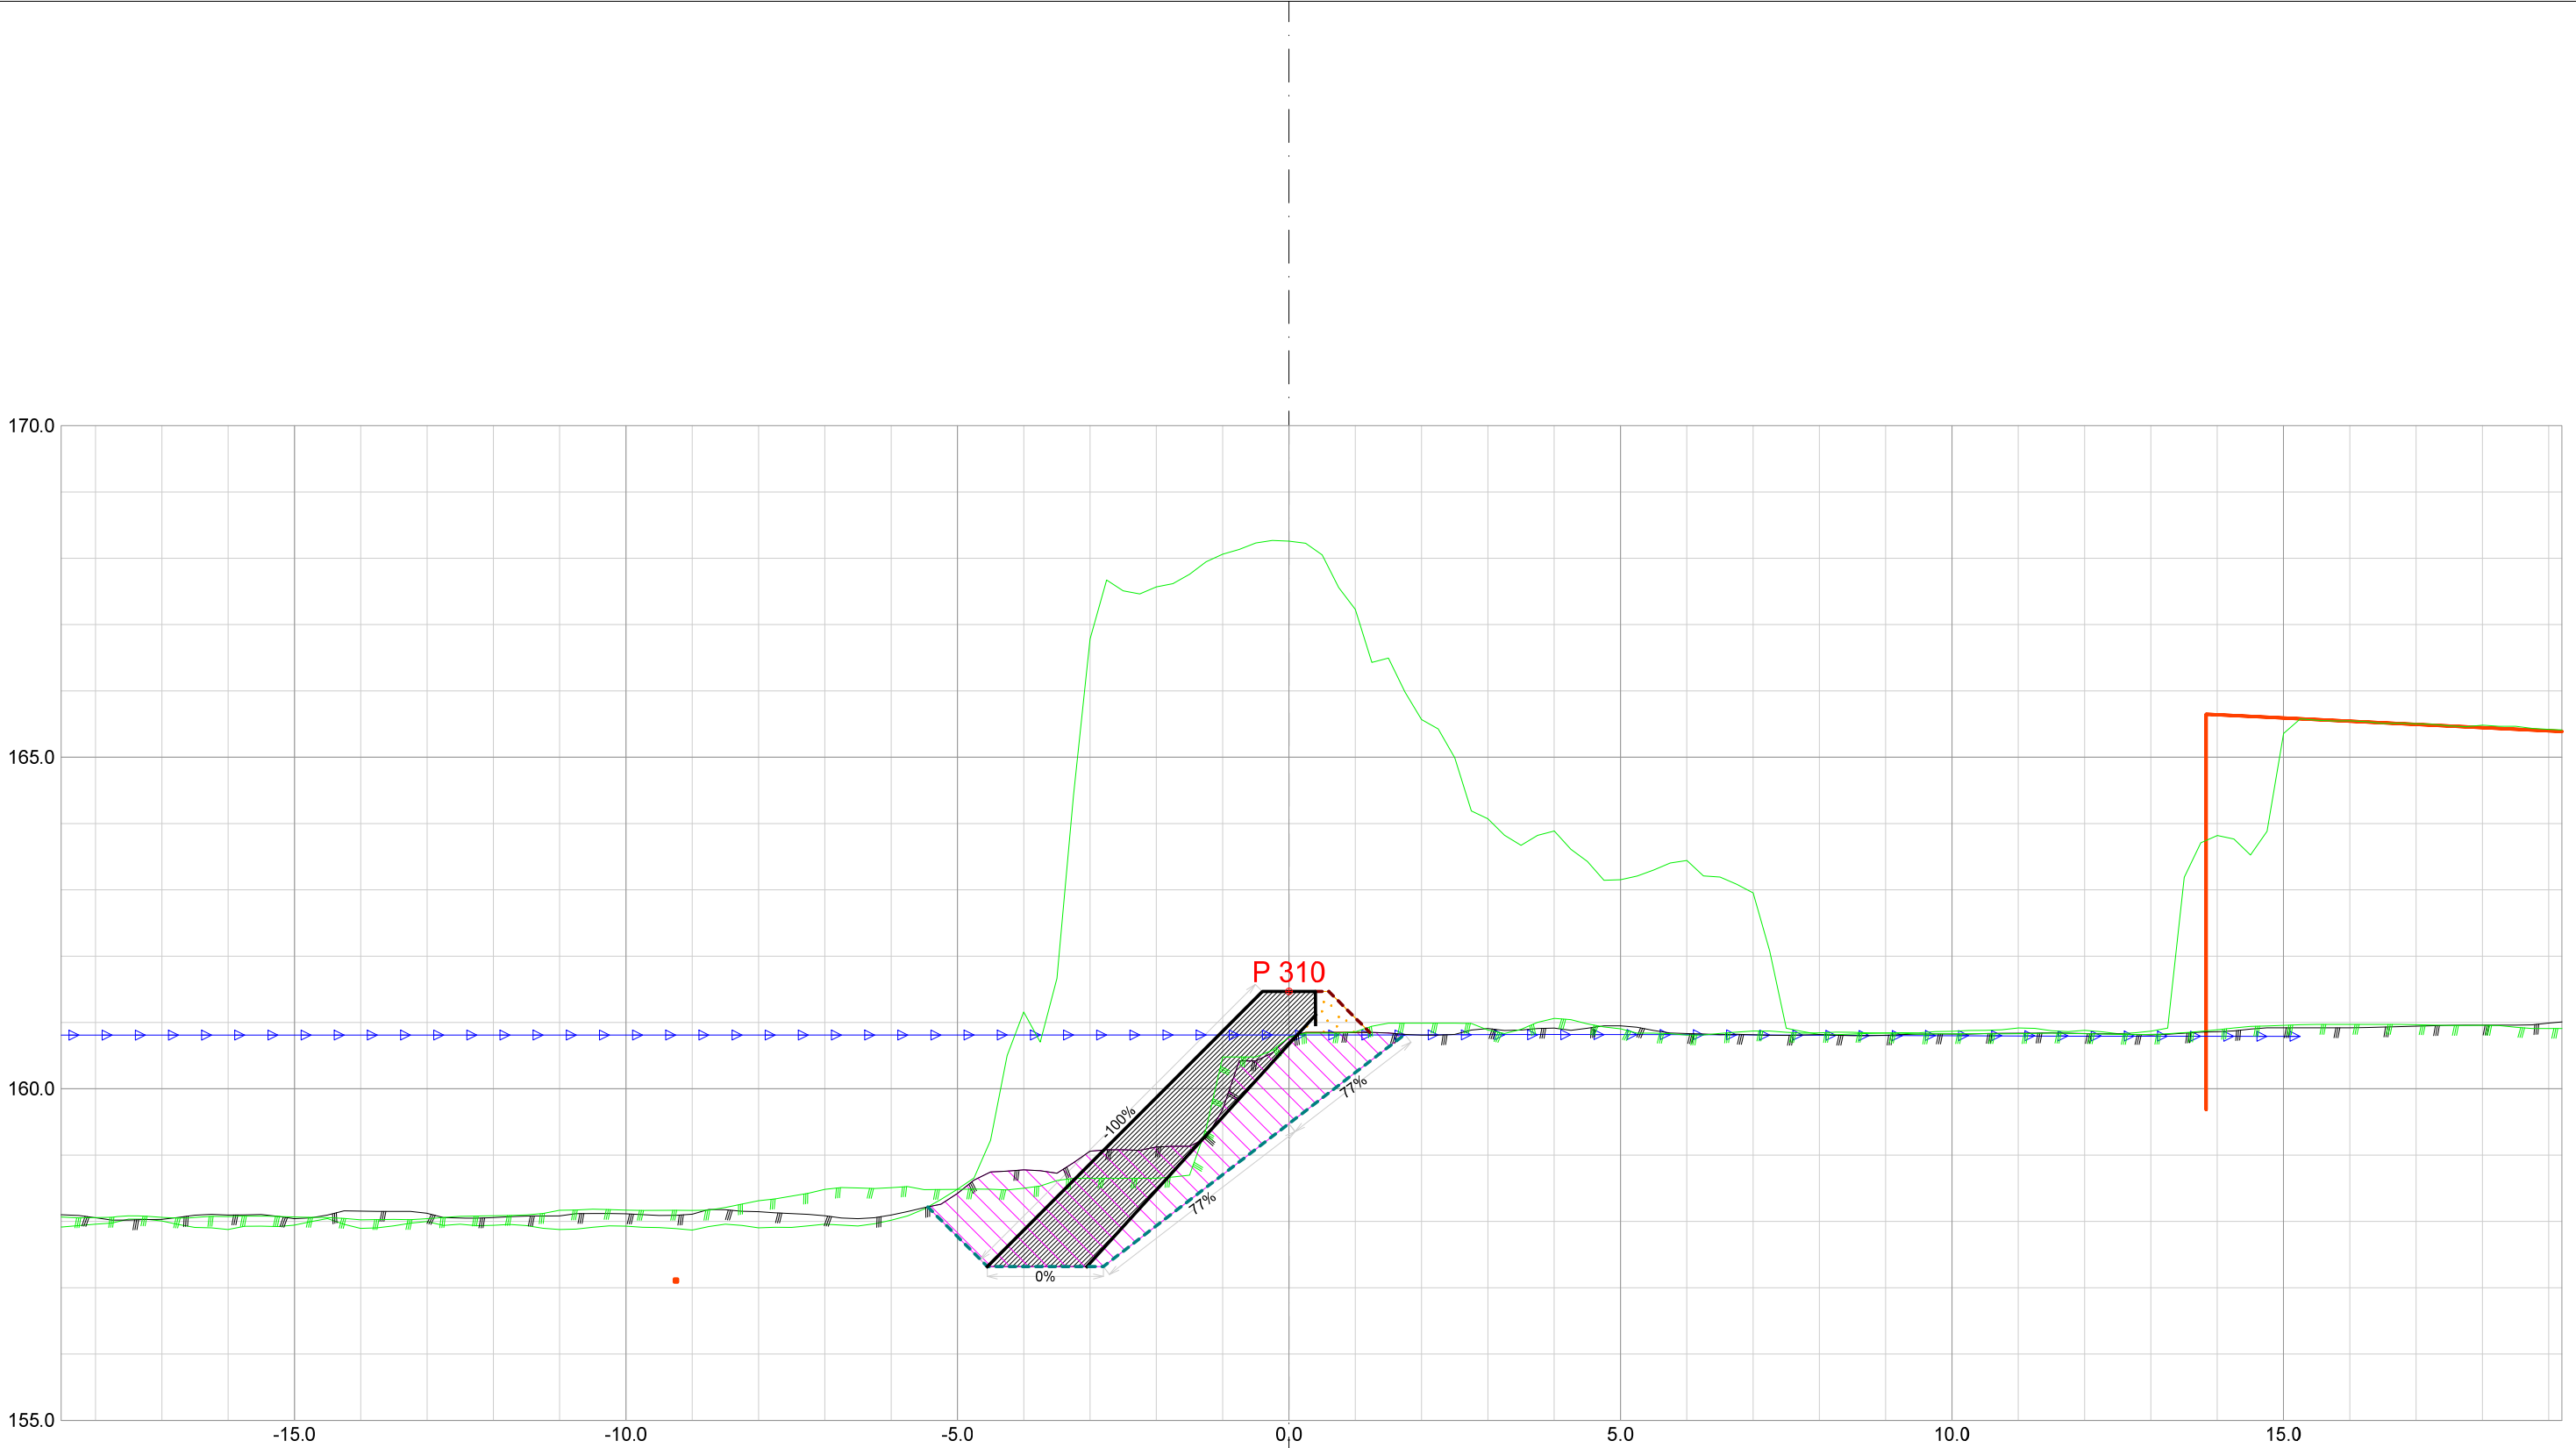


Forprosjekt Rukkedøla						
Kommune Nesbyen				Fylke Buskerud		
Dato 21.11.2025	Konstr./tegnet		Godkjent	Målestokk/Format 1:100 /A3		NVE Norges vassdrags- og energidirektorat
Inngrepsnummer Flomsikring Nesbyen						
Tverrprofiler Forprosjekt Rukkedøla Sørsiden, nedstr Hajem bru					Vassdr. nr. 012.CCZ	
					301	

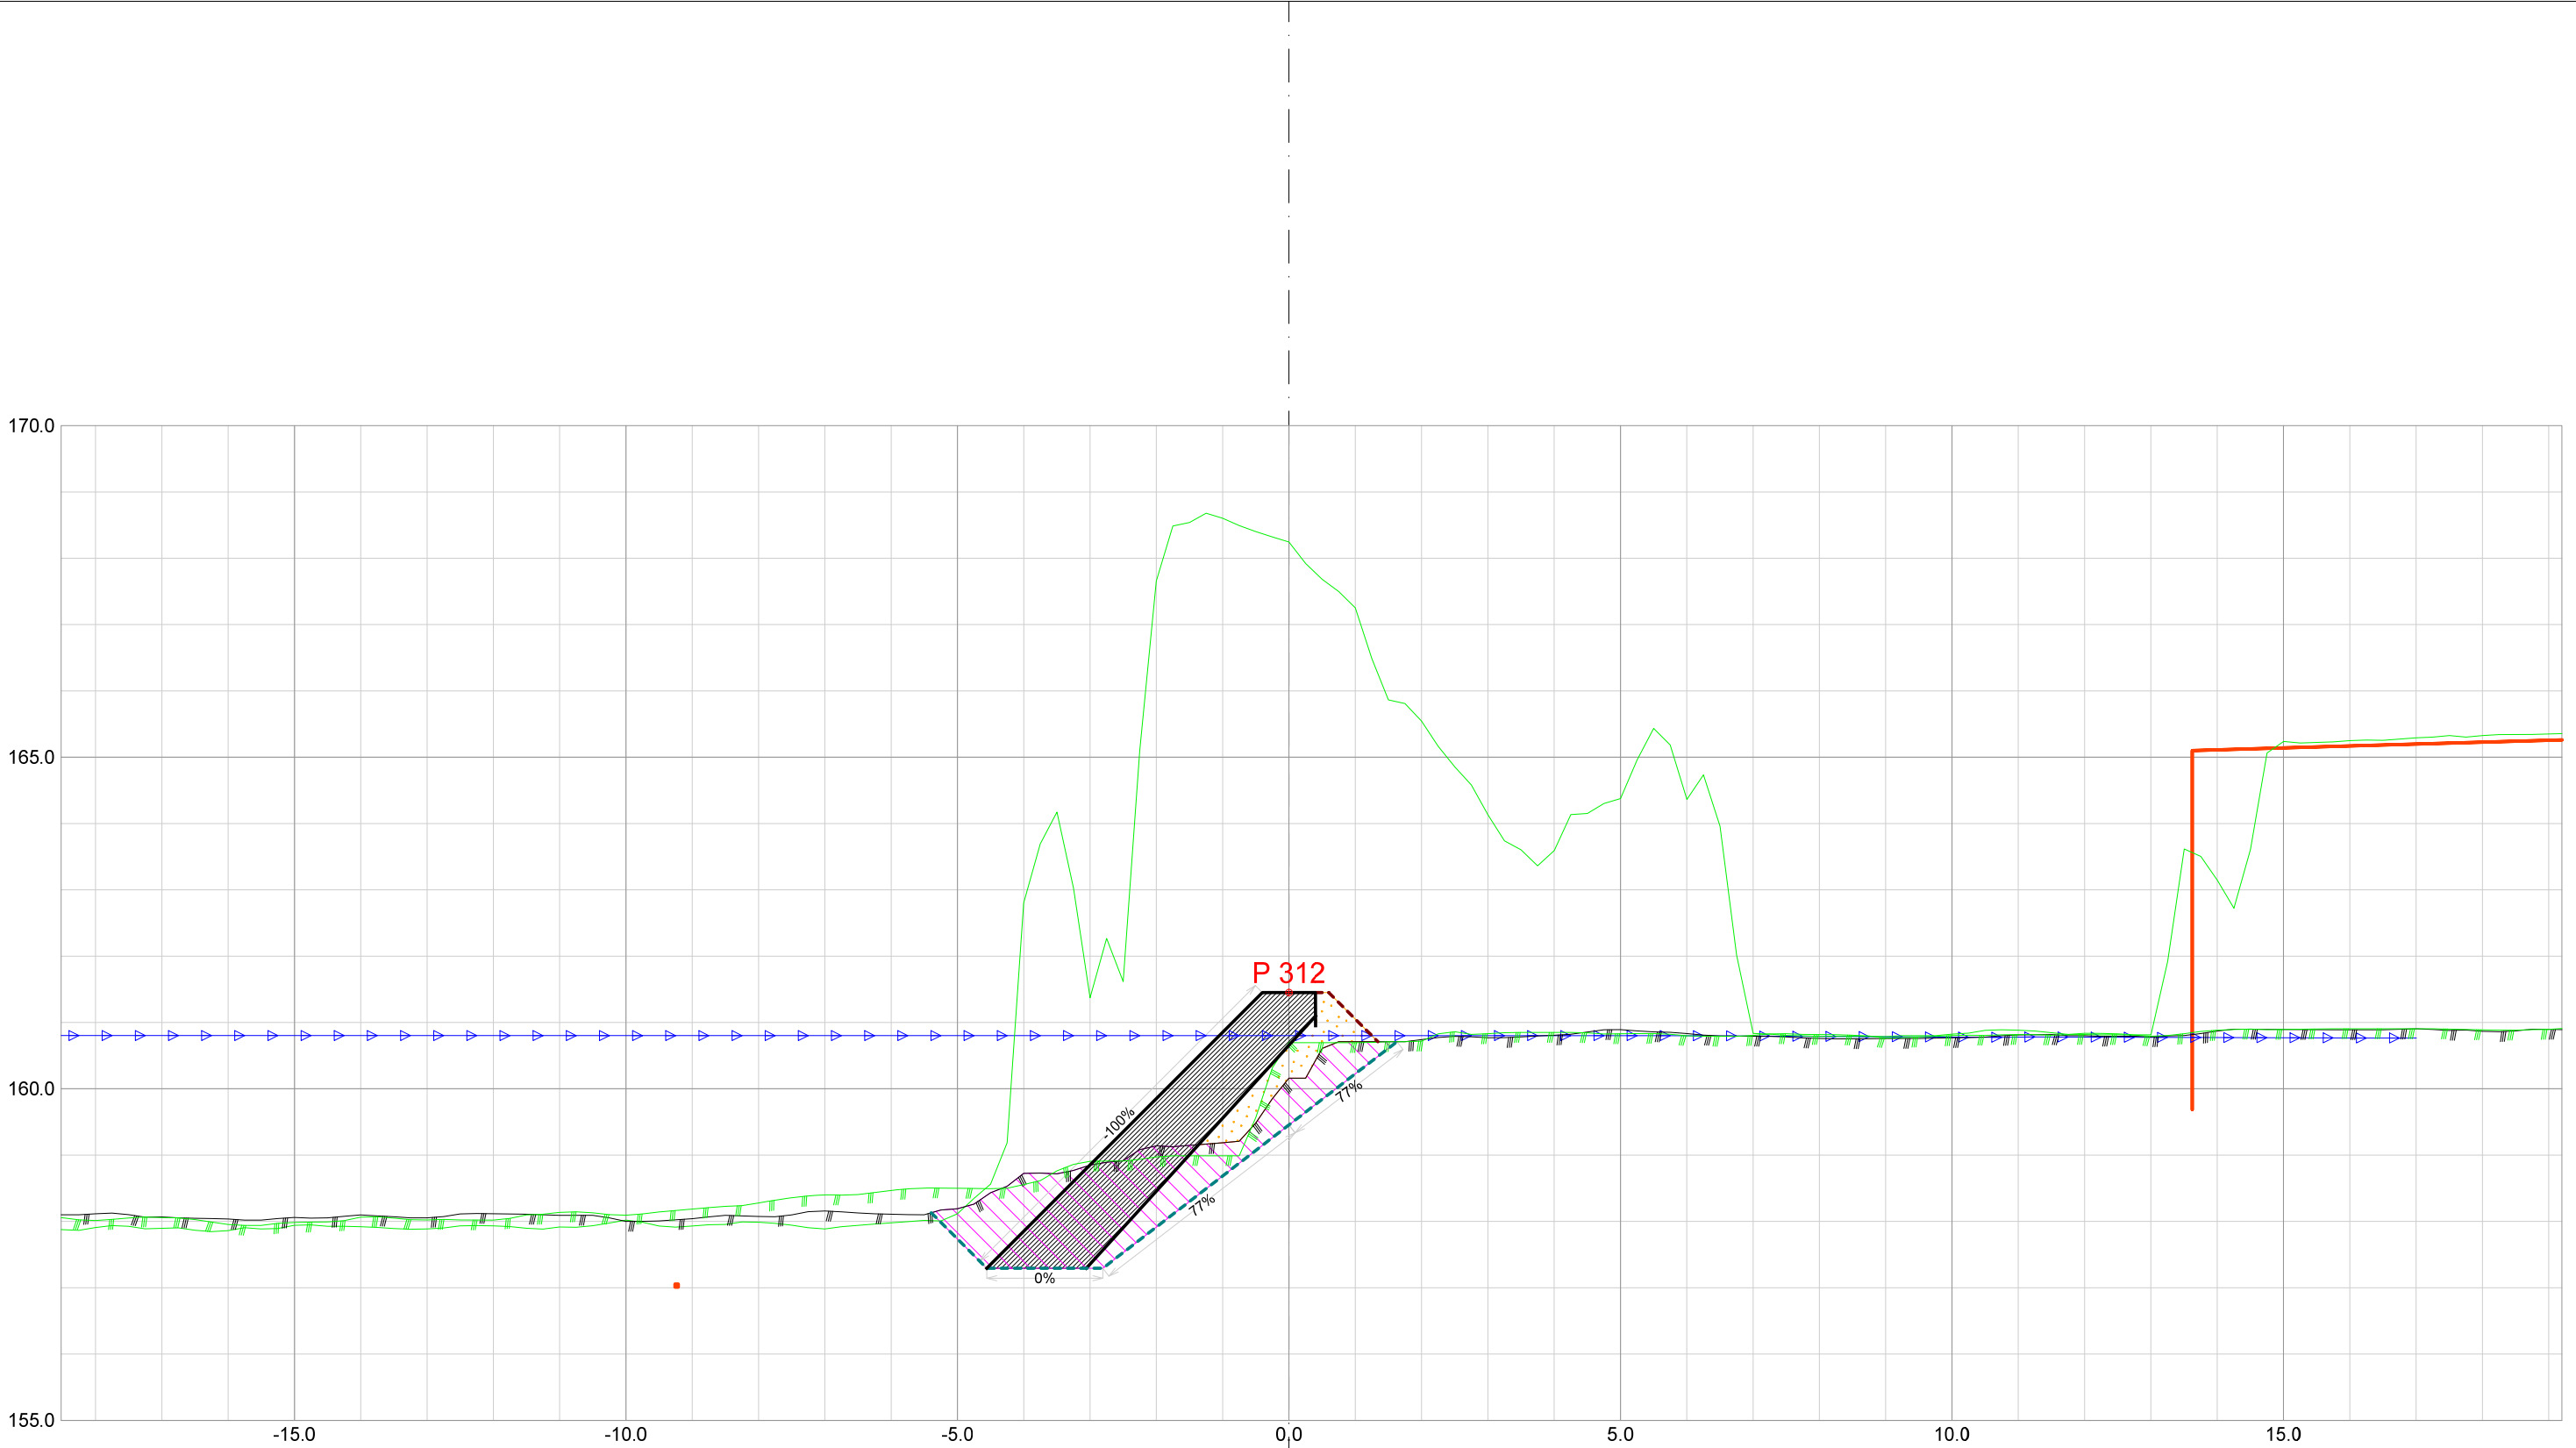


Forprosjekt Rukkedøla						
Kommune Nesbyen				Fylke Buskerud		
Dato 21.11.2025	Konstr./tegnet		Godkjent	Målestokk/Format 1:100 /A3		NVE Norges vassdrags- og energidirektorat
Inngrepsnummer Flomsikring Nesbyen						
Tverrprofiler Forprosjekt Rukkedøla Sørsiden, nedstr Hajem bru					Vassdr. nr. 012.CCZ	
					301	

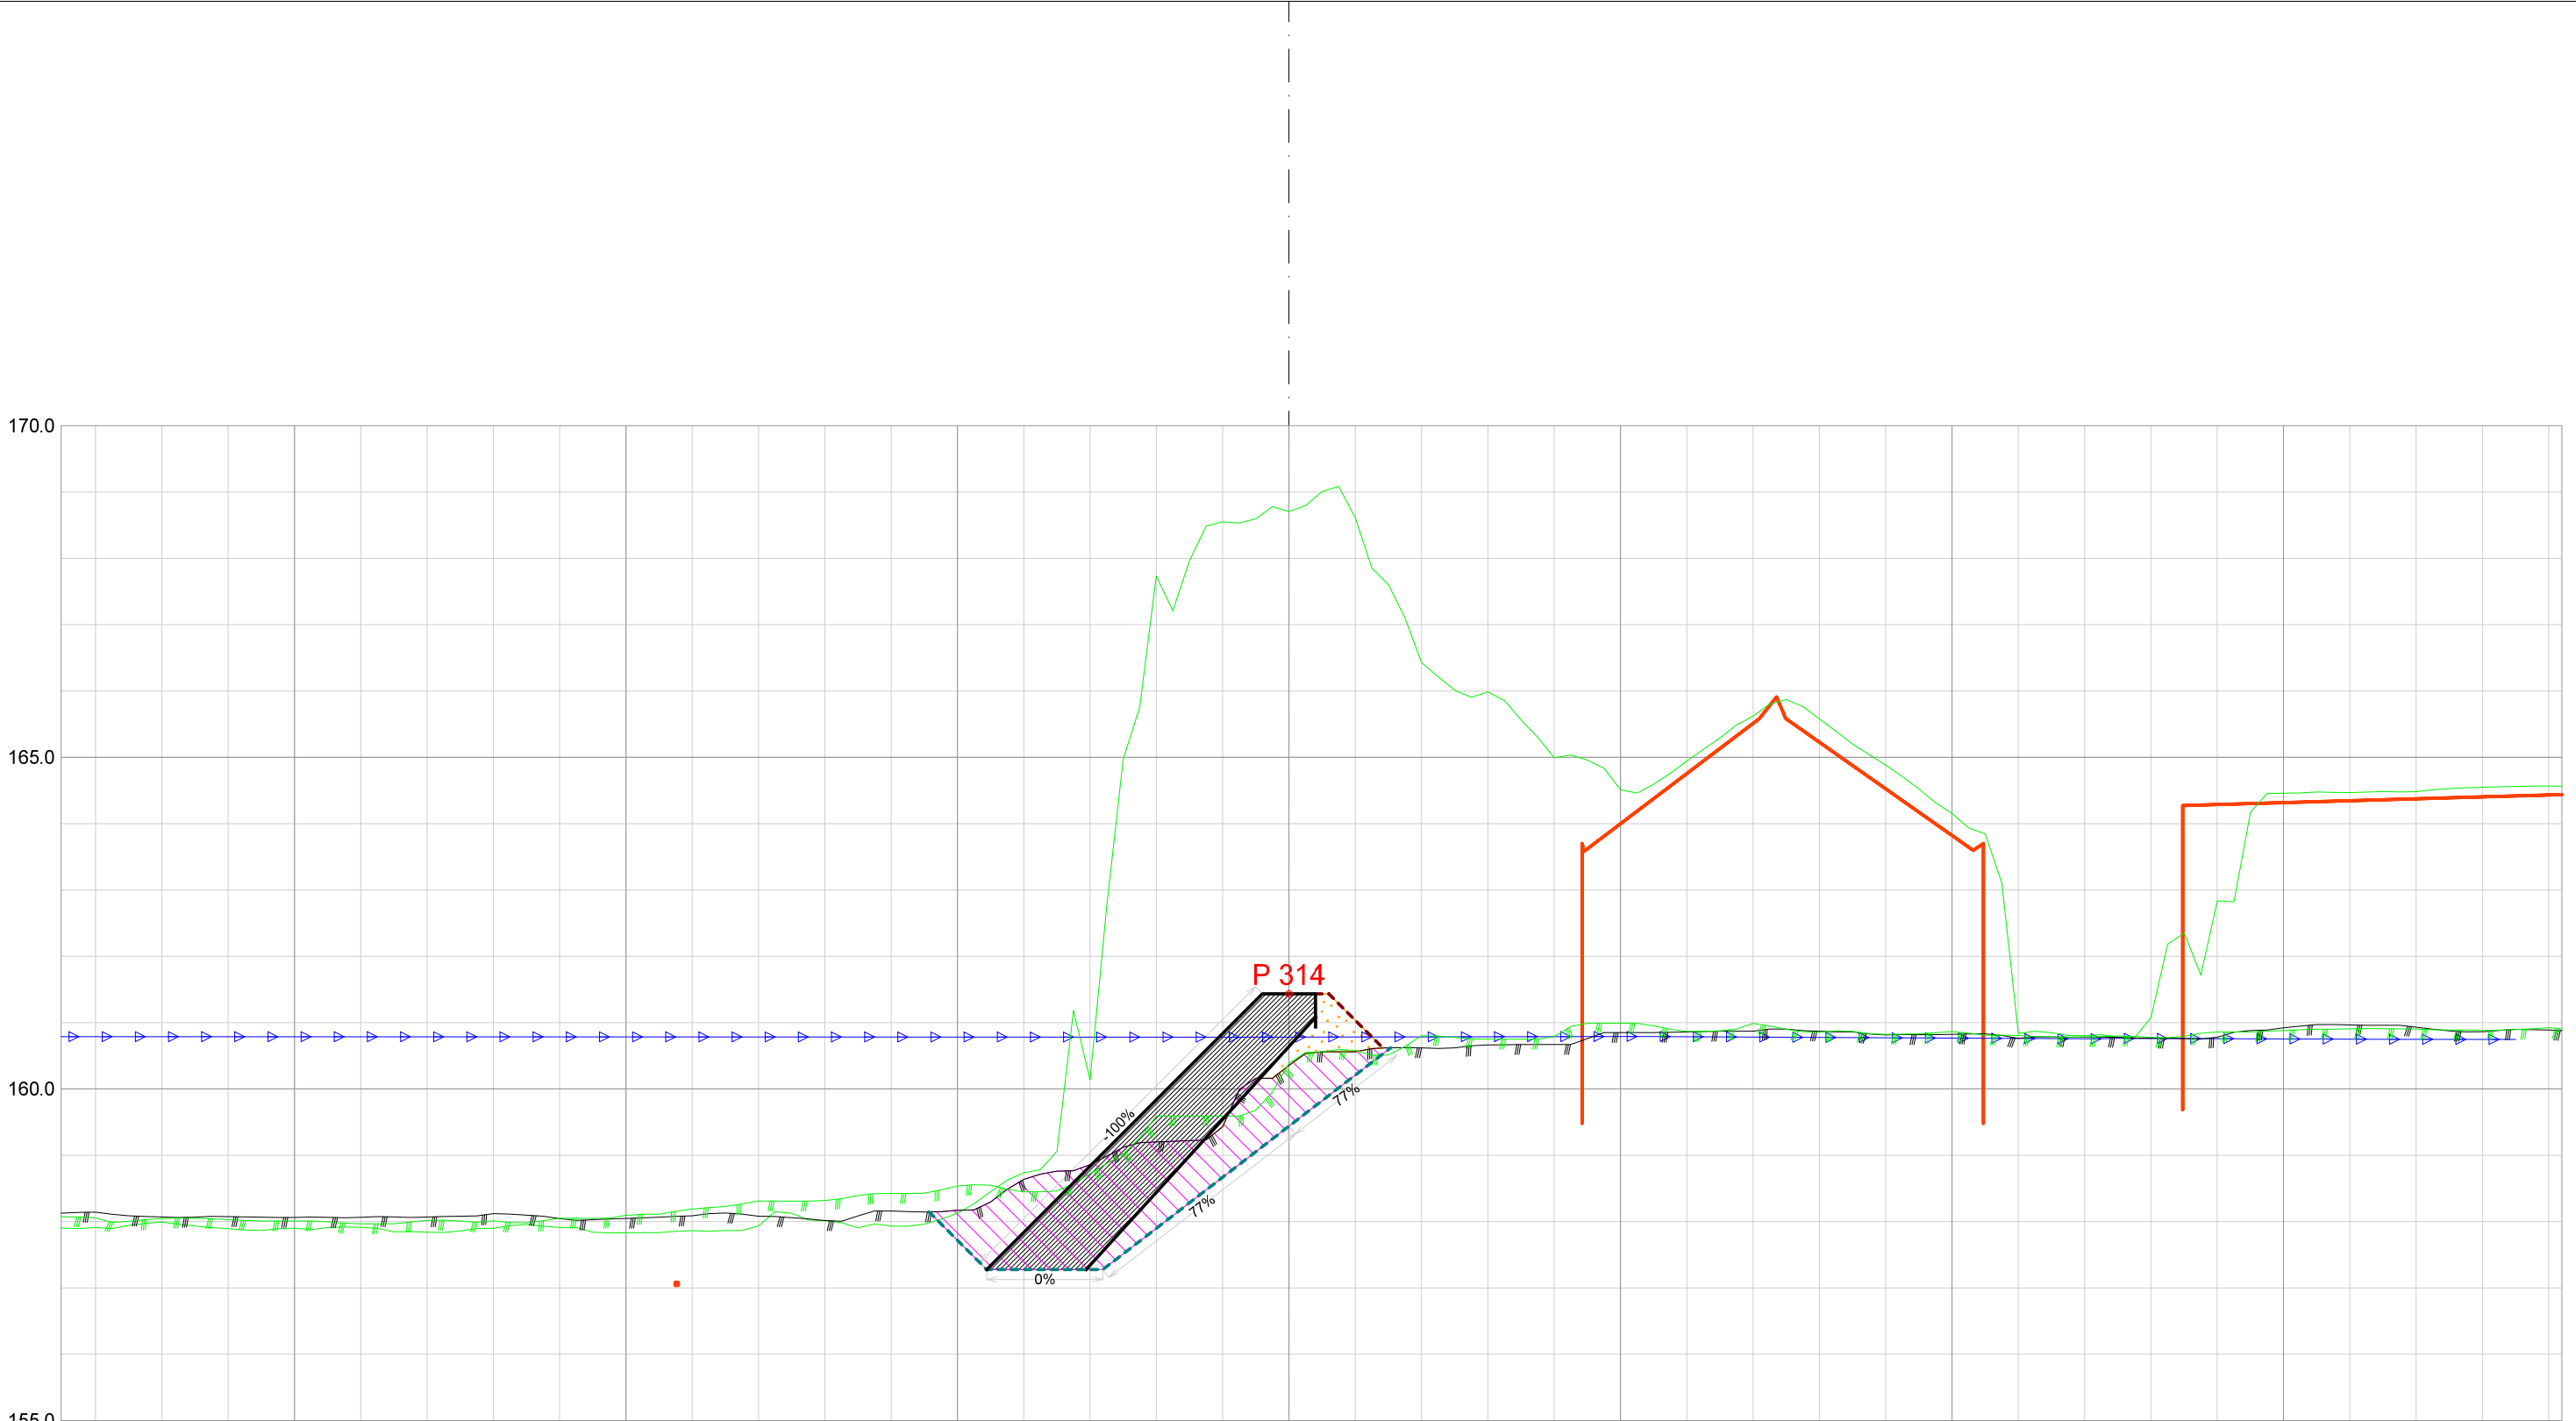


Forprosjekt Rukkedøla						
Kommune Nesbyen				Fylke Buskerud		
Dato 21.11.2025	Konstr./tegnet		Godkjent	Målestokk/Format 1:100 /A3		NVE Norges vassdrags- og energidirektorat
Inngrepsnummer Flomsikring Nesbyen						
Tverrprofiler Forprosjekt Rukkedøla Sørsiden, nedstr Hajem bru					Vassdr. nr. 012.CCZ	
					301	

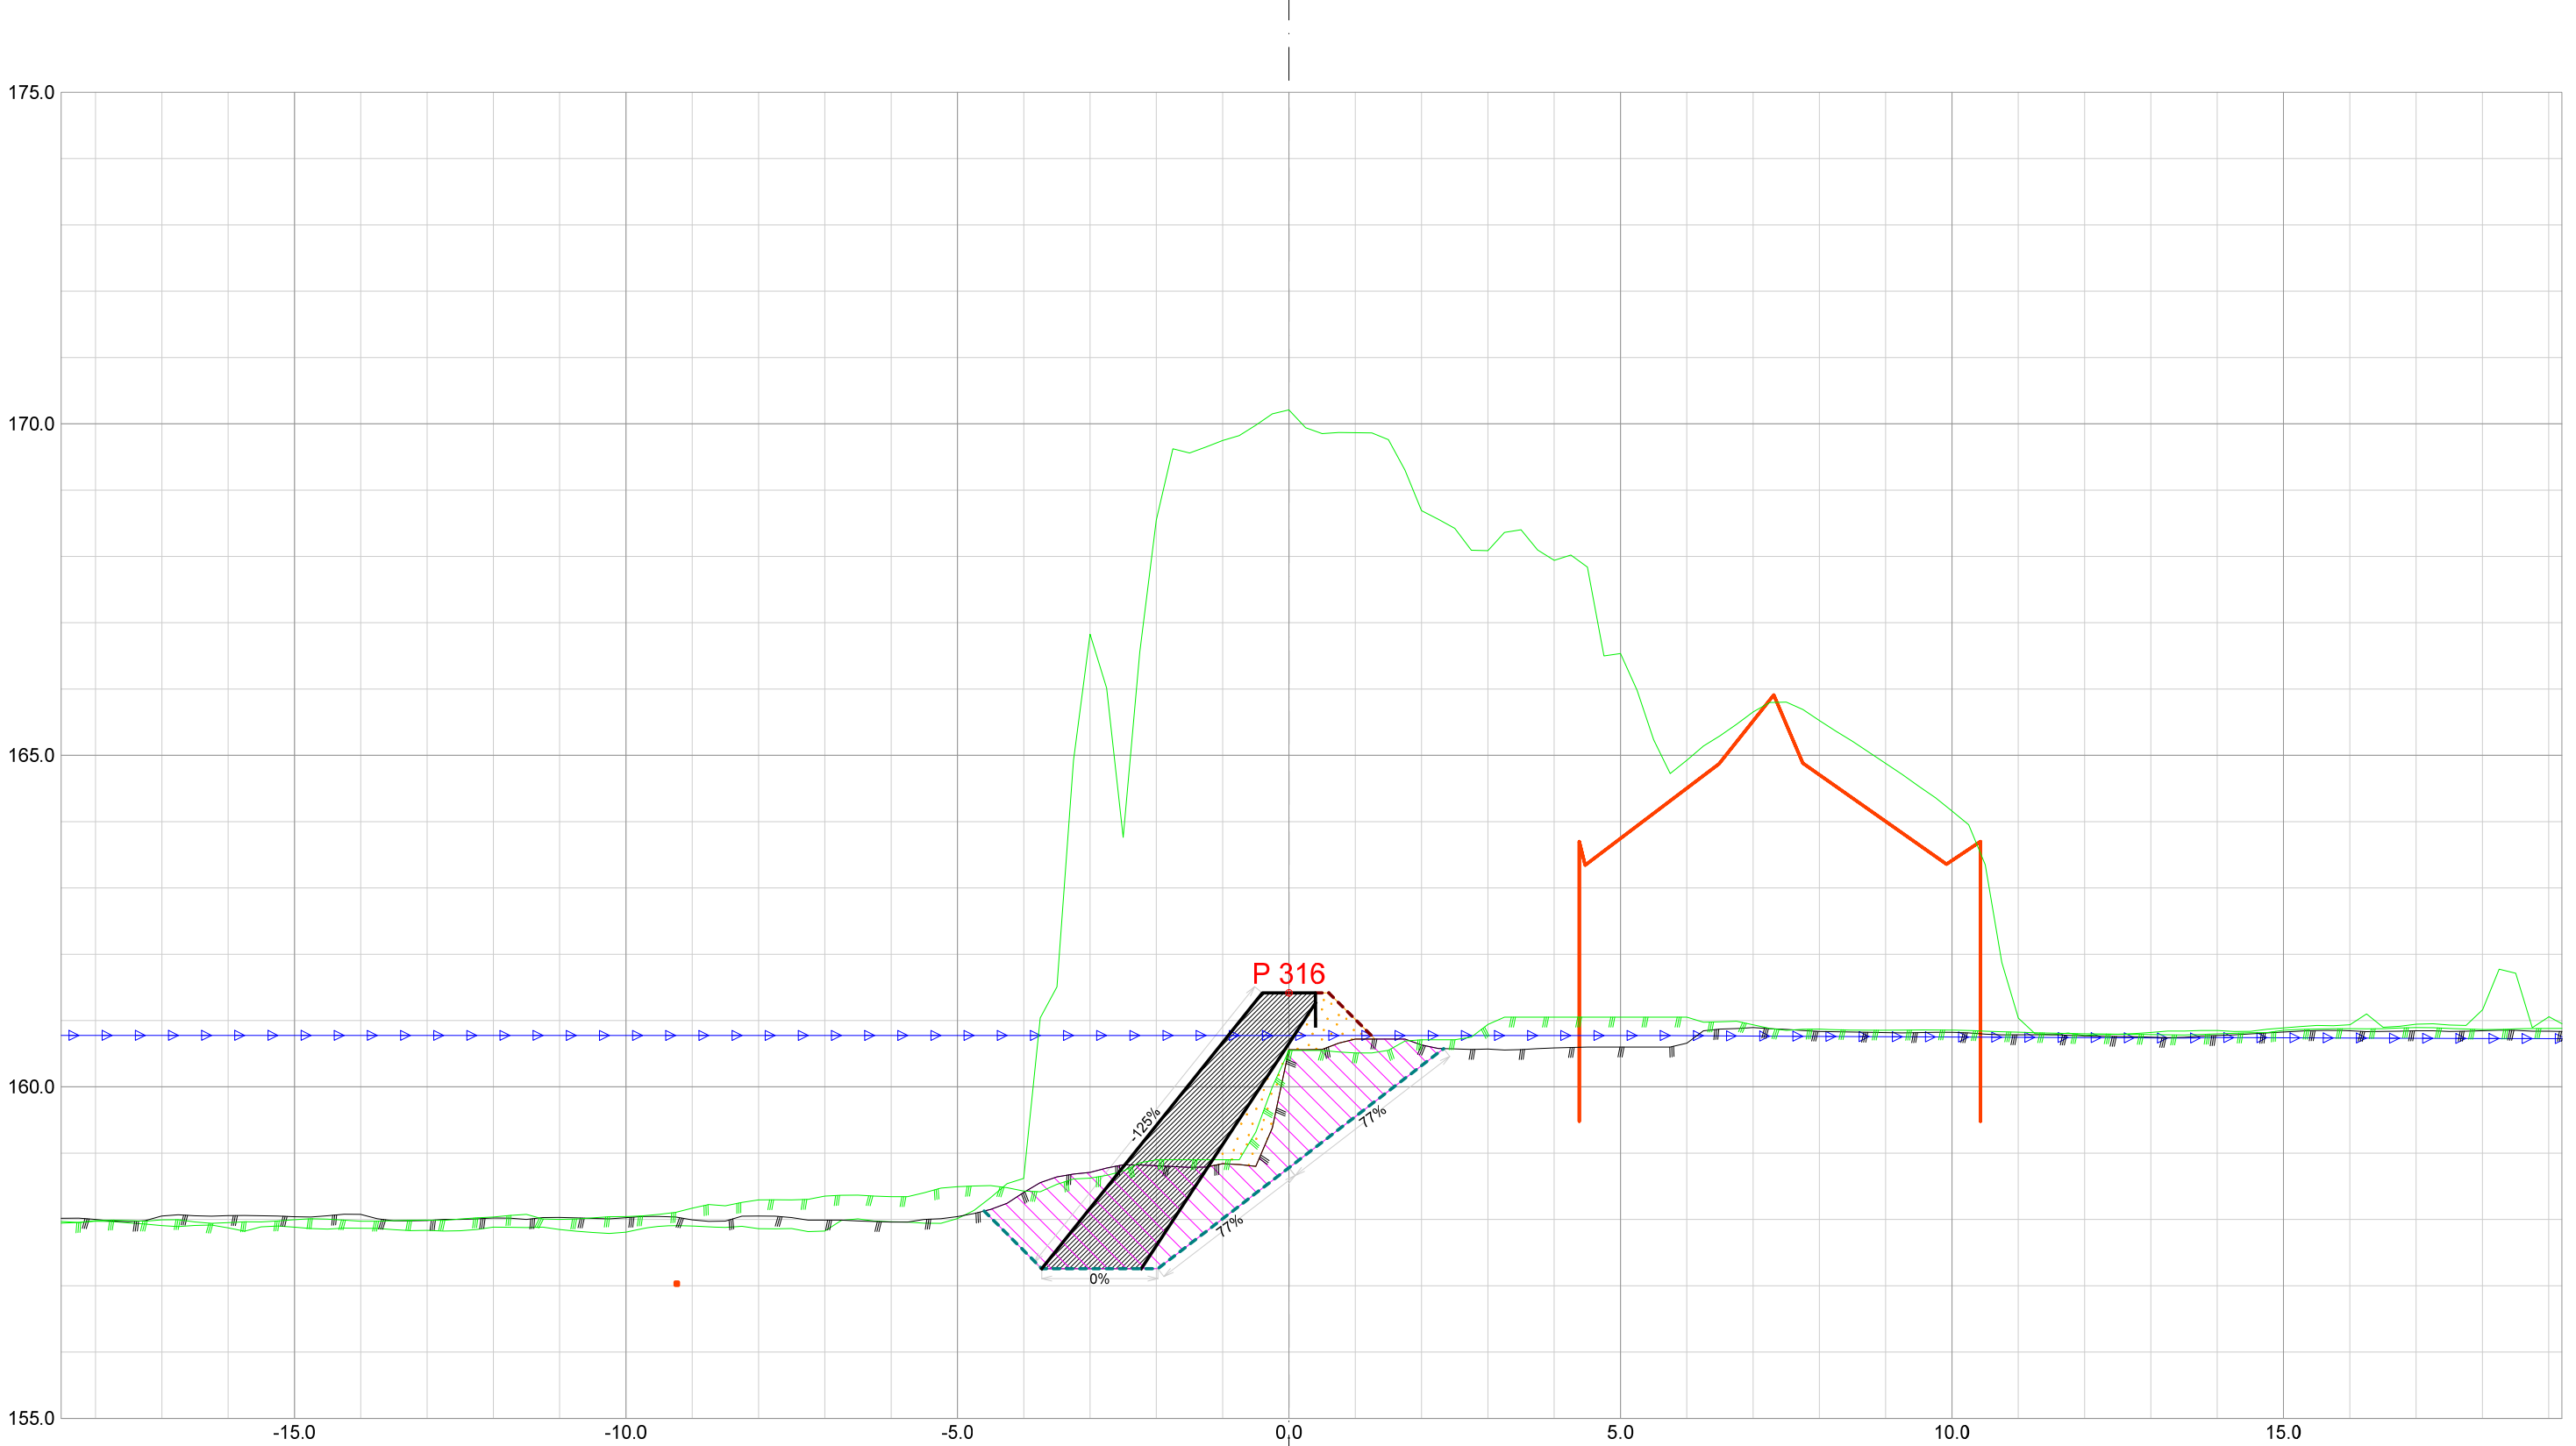


Forprosjekt Rukkedøla						
Kommune Nesbyen				Fylke Buskerud		
Dato 21.11.2025	Konstr./tegnet		Godkjent	Målestokk/Format 1:100 /A3		NVE Norges vassdrags- og energidirektorat
Inngrepsnummer Flomsikring Nesbyen						
Tverrprofiler Forprosjekt Rukkedøla Sørsiden, nedstr Hajem bru					Vassdr. nr. 012.CCZ	
					301	

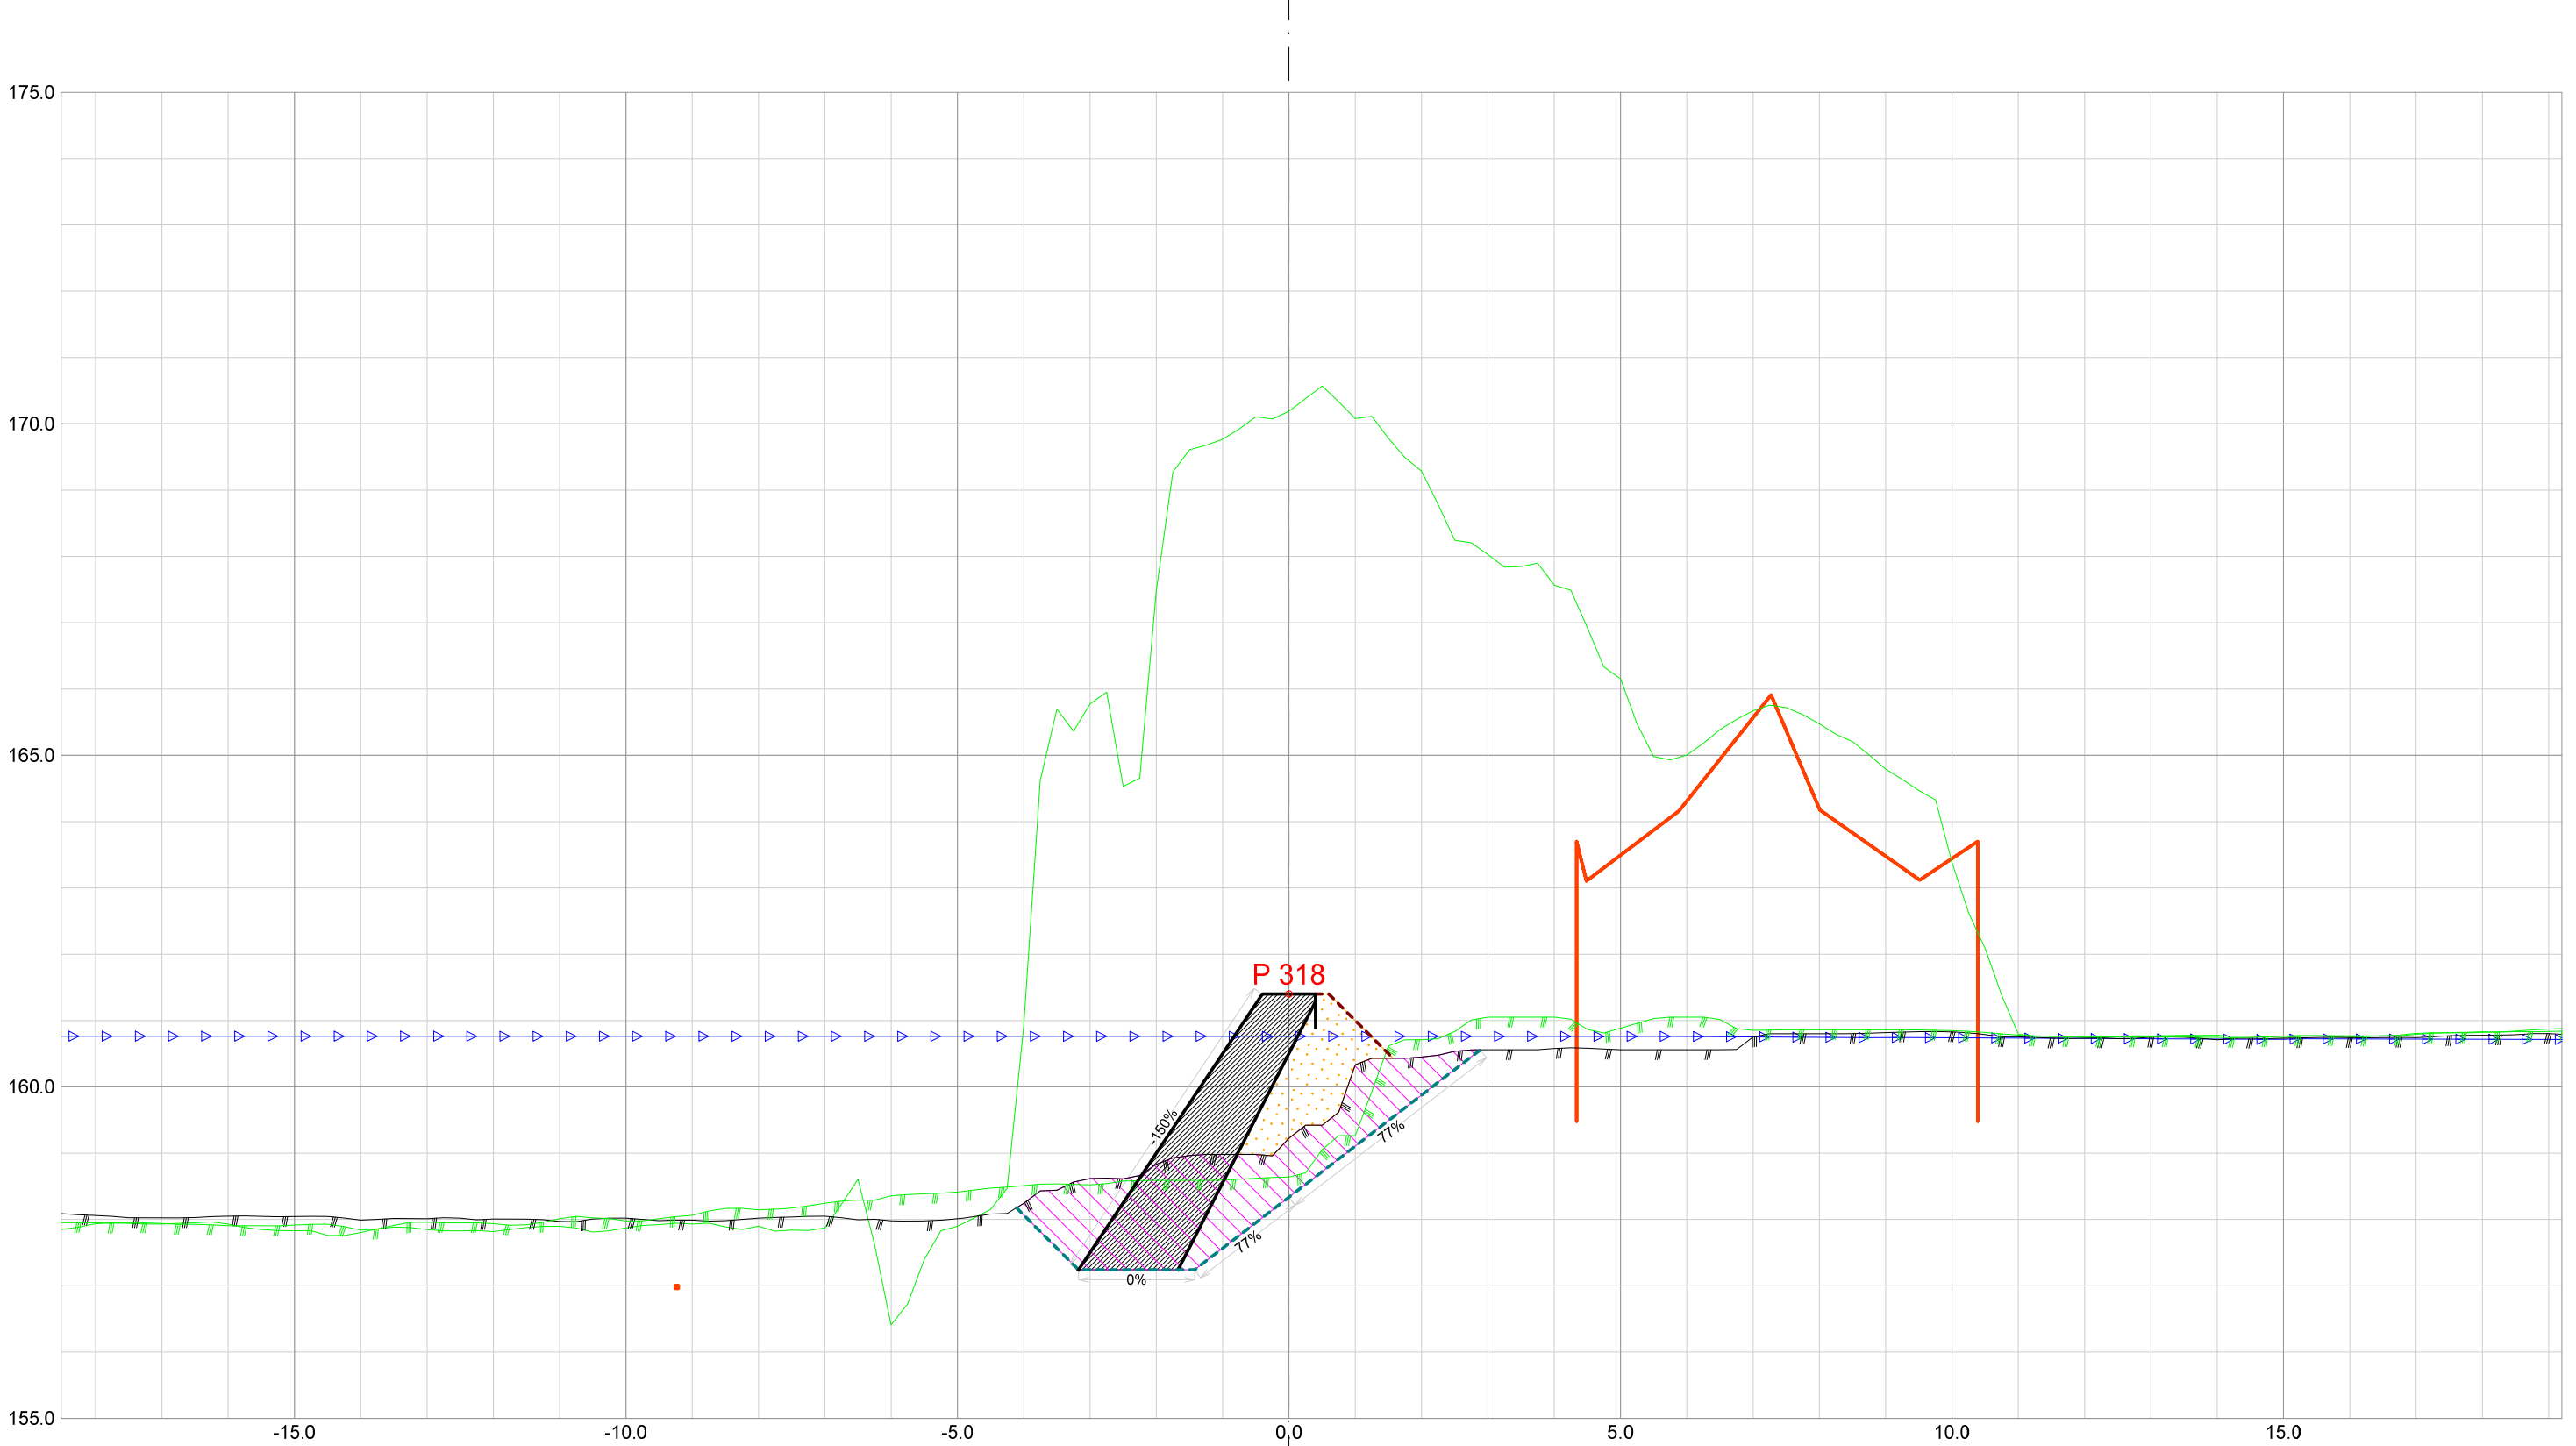


Forprosjekt Rukkedøla					
Kommune Nesbyen			Fylke Buskerud		
Dato 21.11.2025	Konstr./tegnet	Godkjent	Målestokk/Format 1:100 /A3		NVE Norges vassdrags- og energidirektorat
Inngrepsnummer Flomsikring Nesbyen					
Tverrprofiler Forprosjekt Rukkedøla Sørsiden, nedstr Hajem bru				Vassdr. nr. 012.CCZ	
				301	

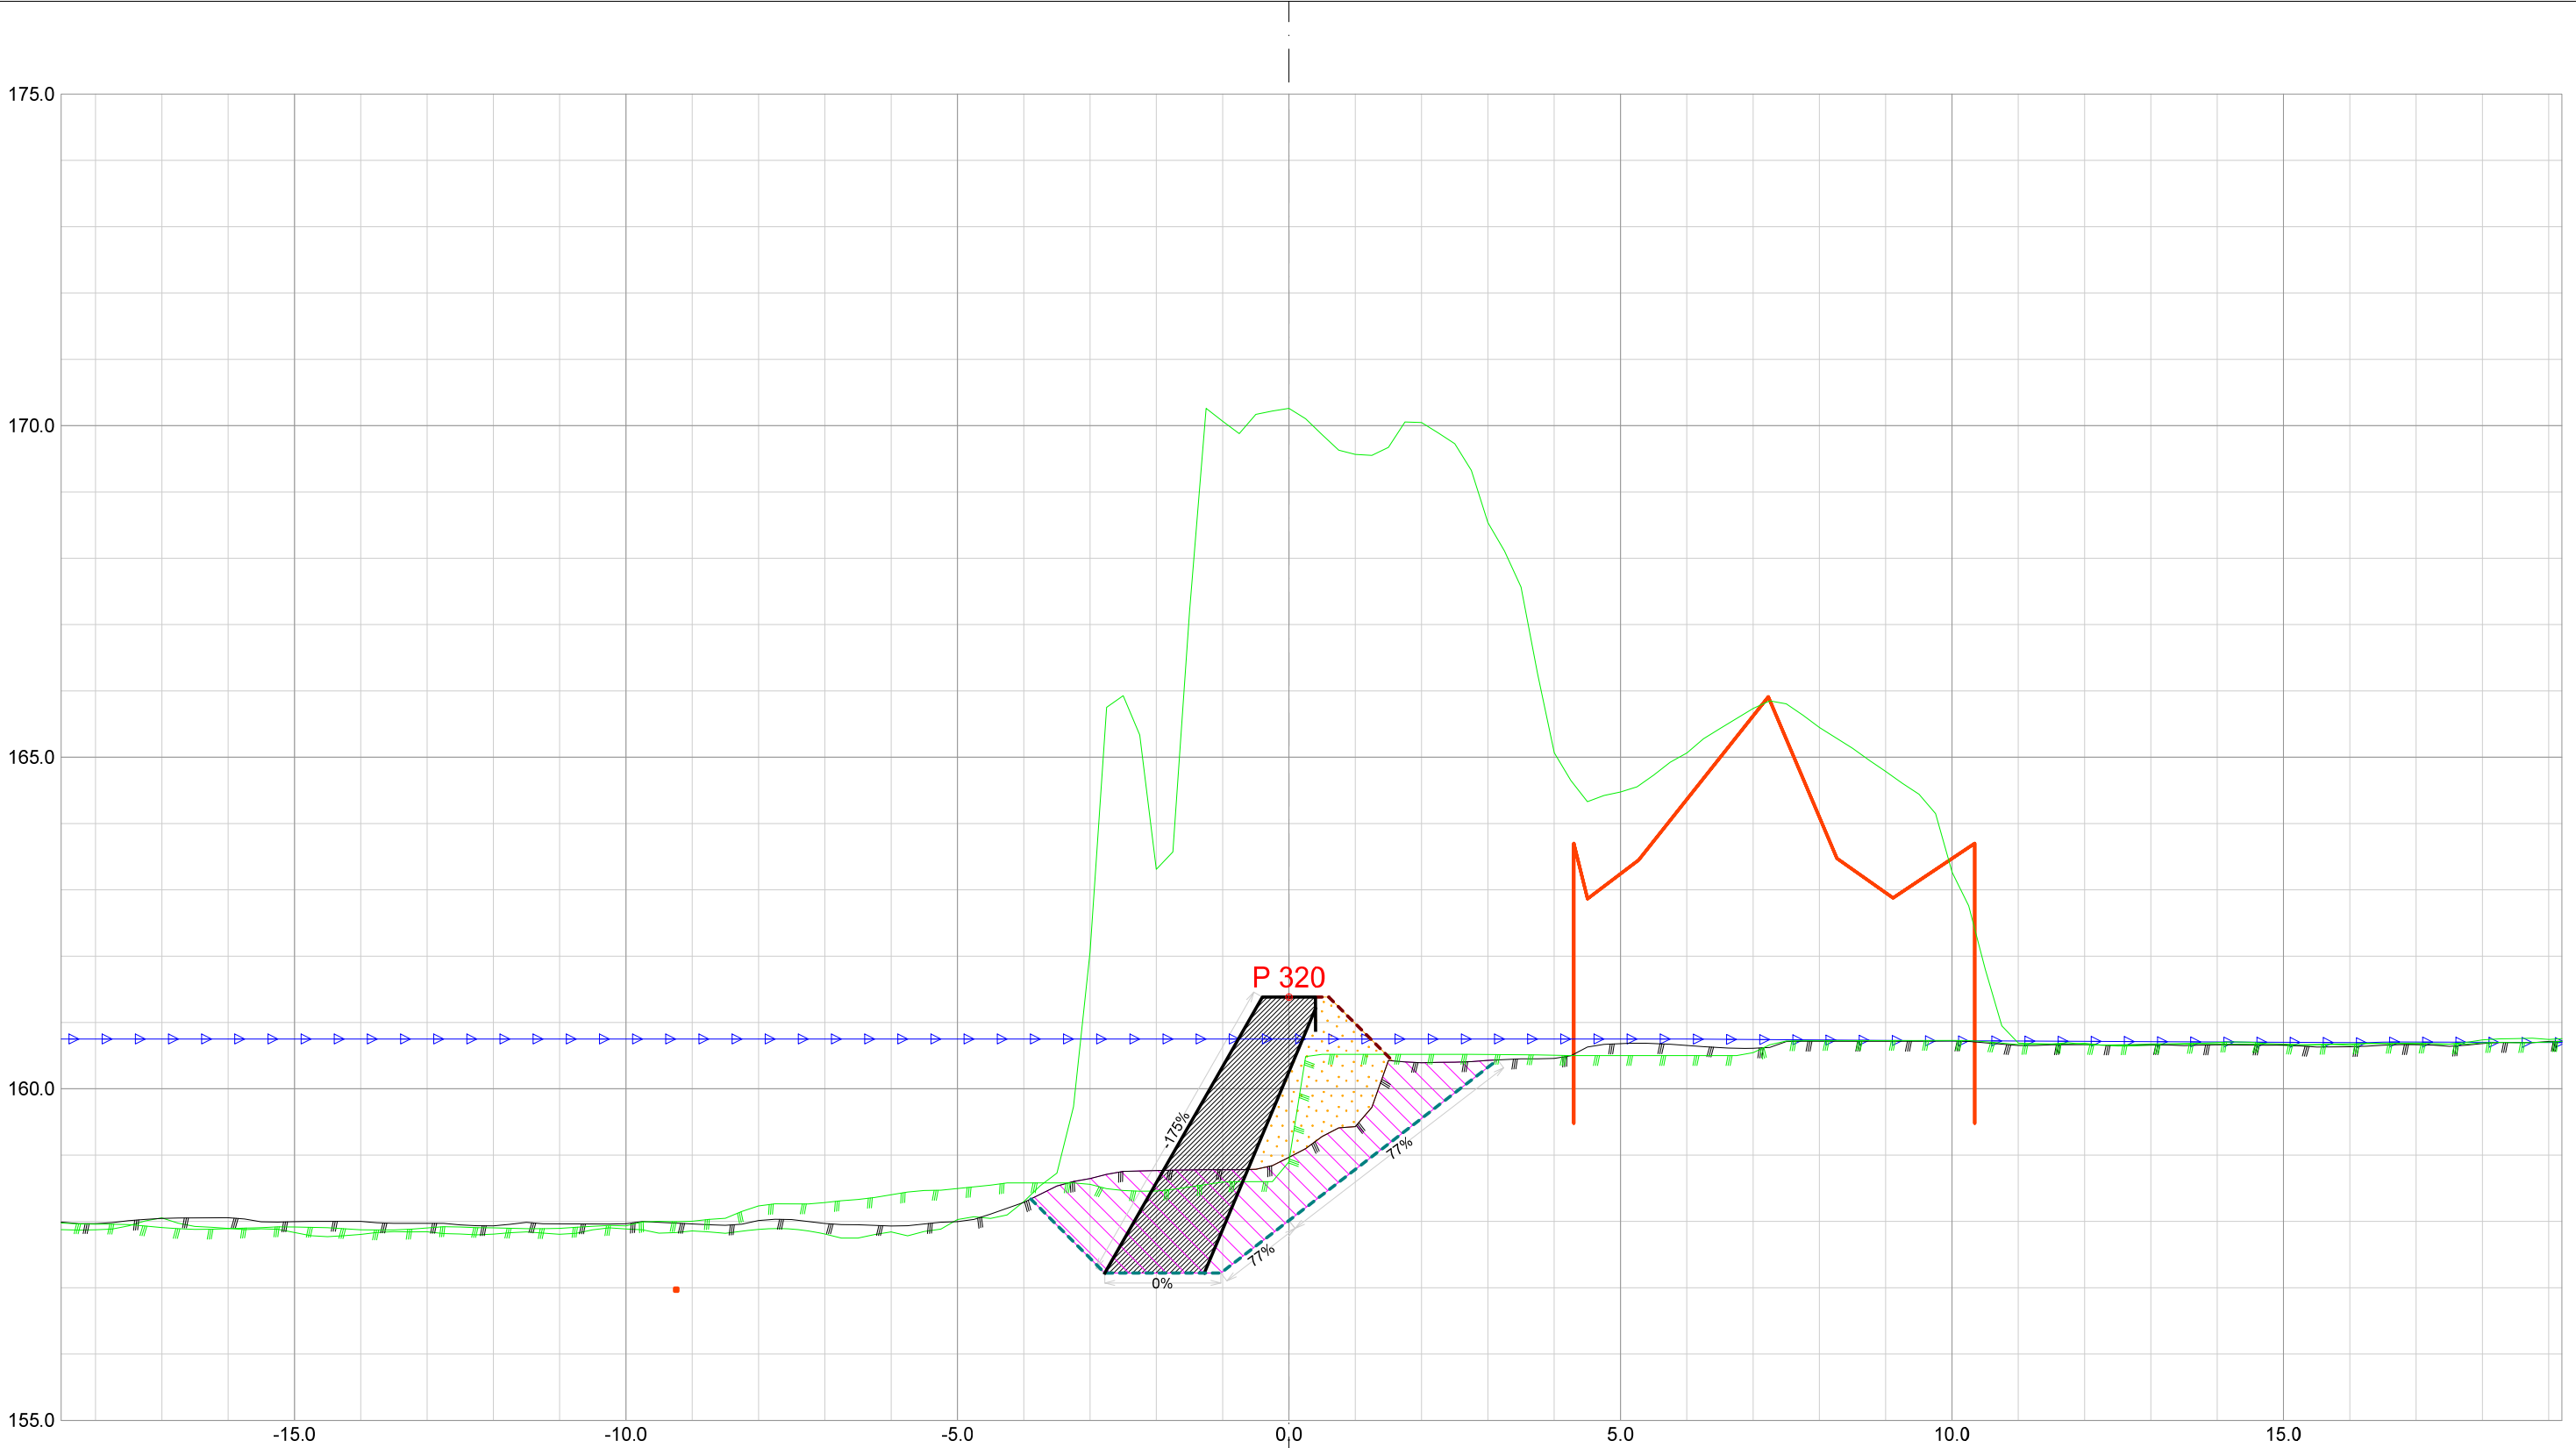

Forprosjekt Rukkedøla					
Kommune Nesbyen			Fylke Buskerud		
Dato 21.11.2025	Konstr./tegnet	Godkjent	Målestokk/Format		NVE Norges vassdrags- og energidirektorat
Inngrepsnummer		1:100 /A3			
Flomsikring Nesbyen					
Tverrprofiler Forprosjekt Rukkedøla Sørsiden, nedstr Hajem bru			Vassdr. nr. 012.CCZ		
			301		

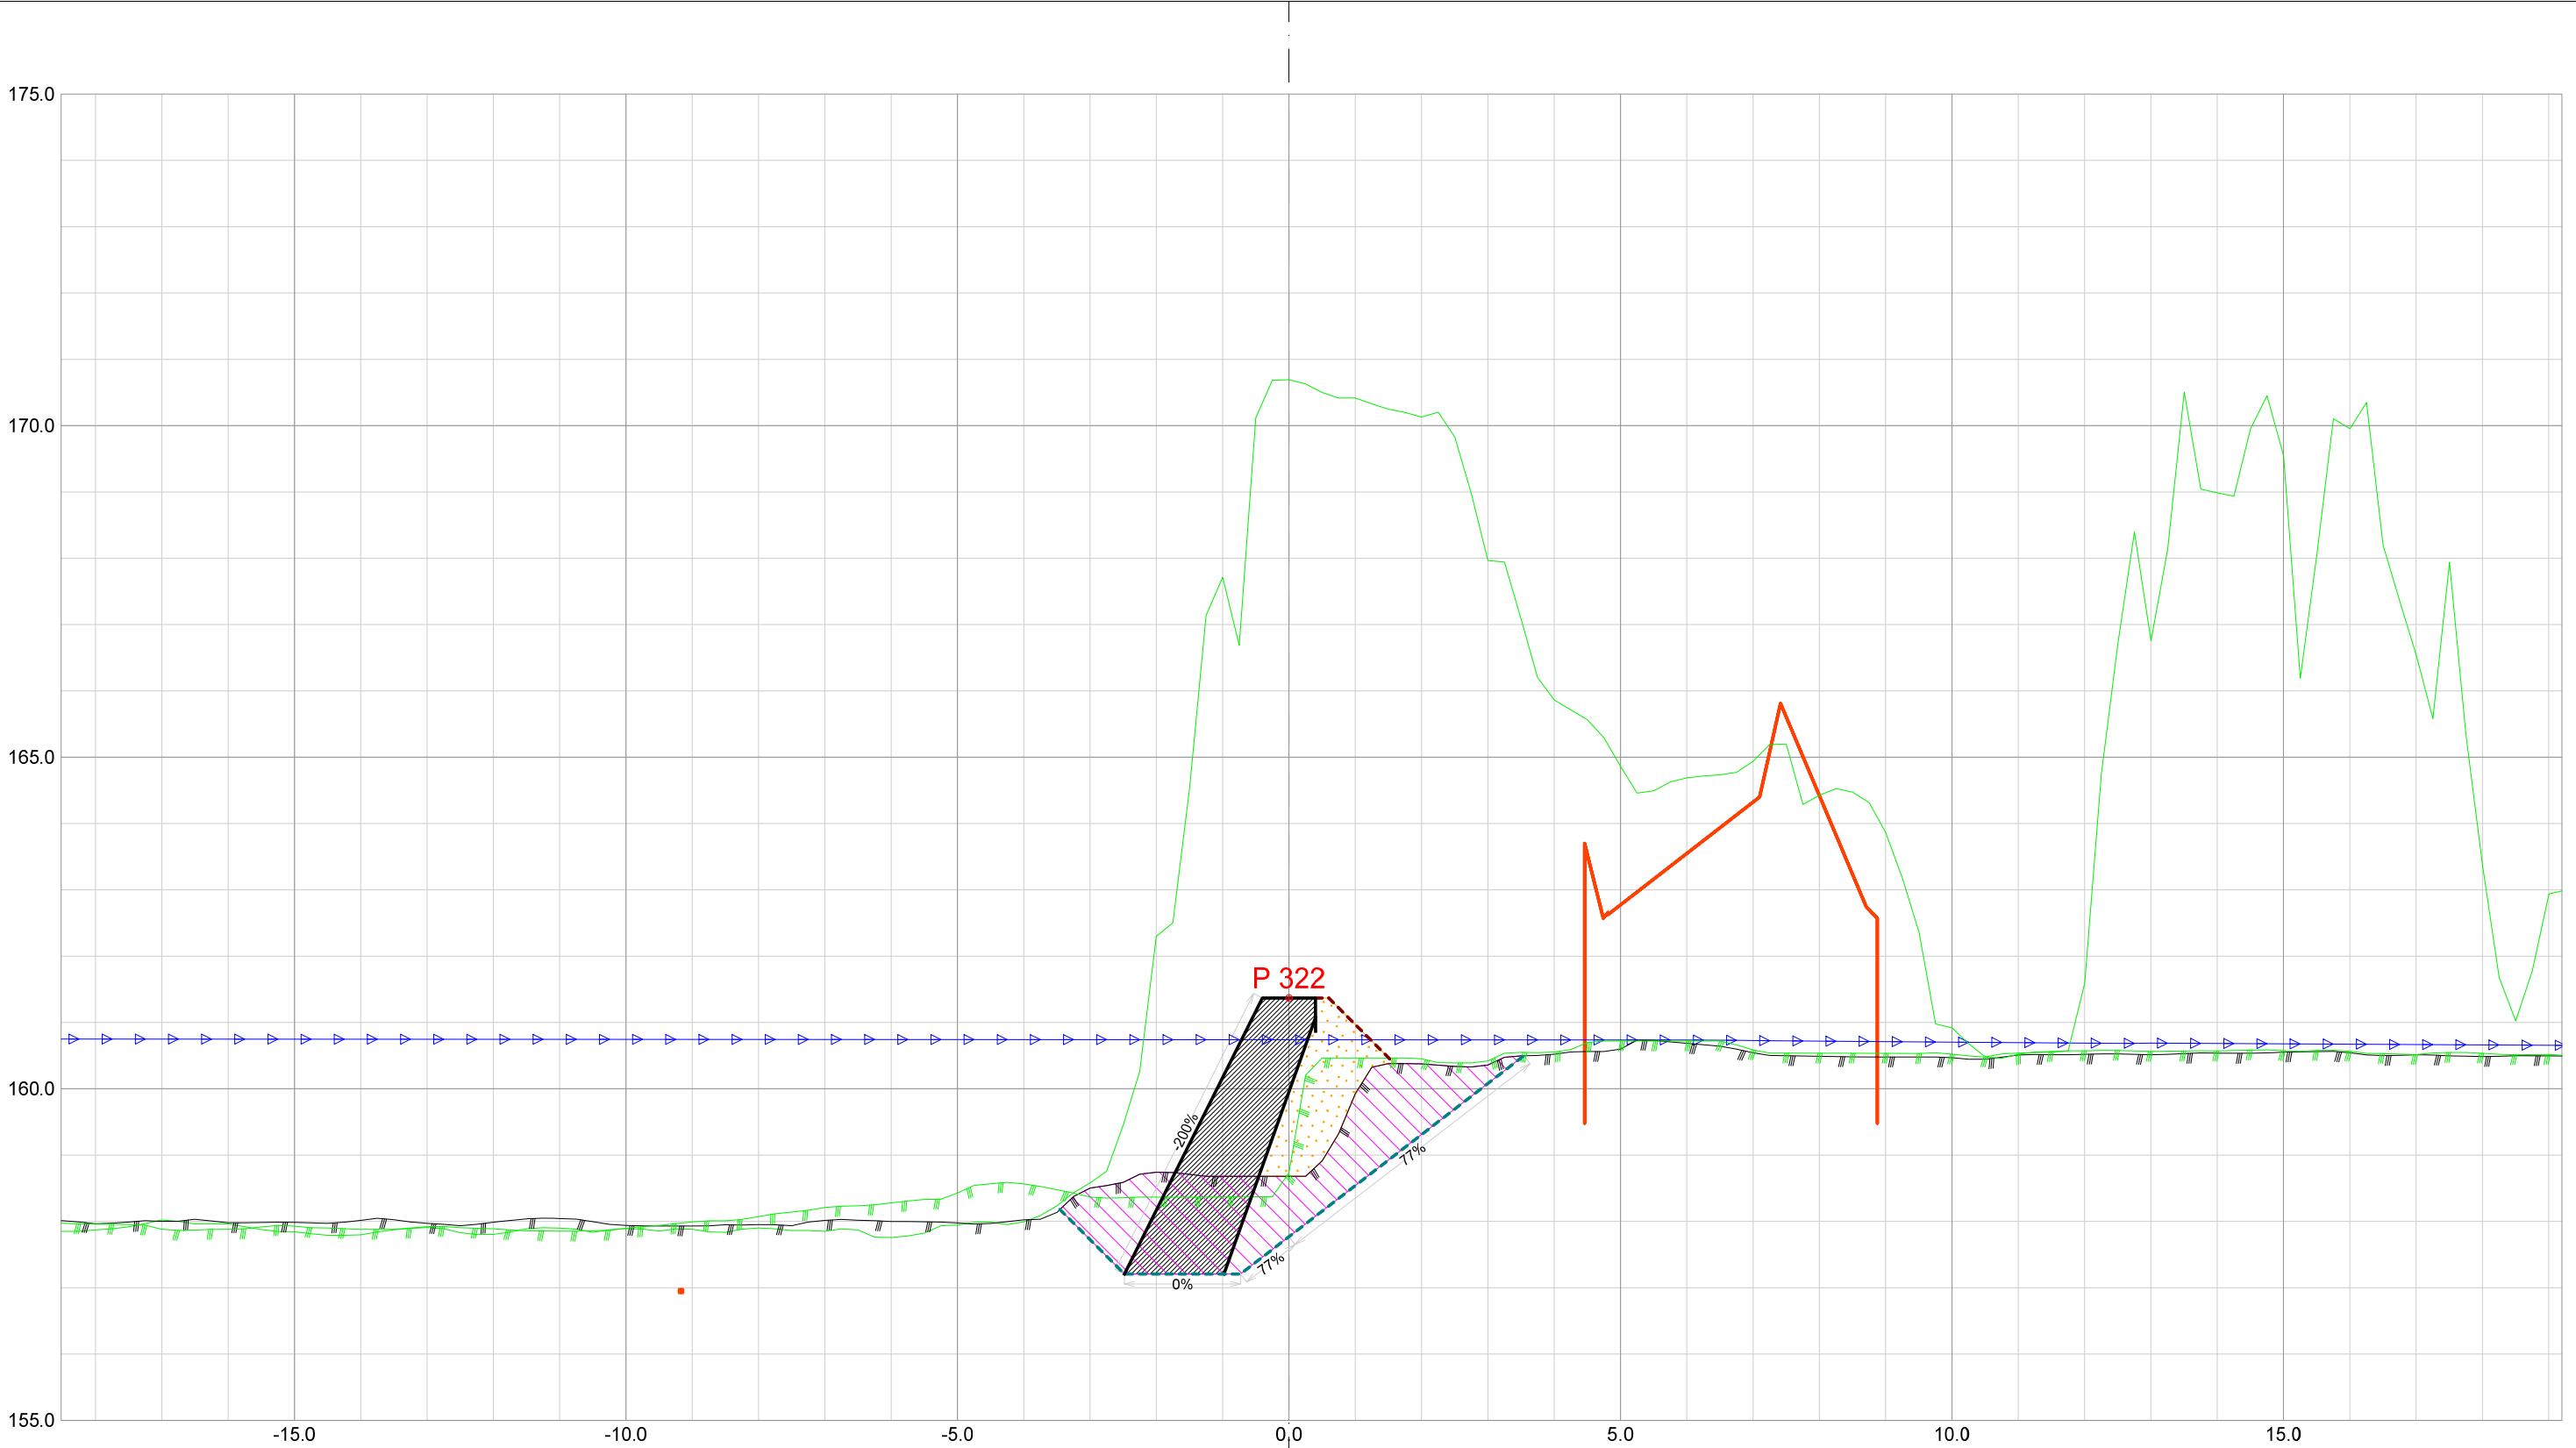

Forprosjekt Rukkedøla						
Kommune Nesbyen				Fylke Buskerud		
Dato 21.11.2025	Konstr./tegnet		Godkjent	Målestokk/Format 1:100 /A3		NVE Norges vassdrags- og energidirektorat
Inngrepsnummer Flomsikring Nesbyen						
Tverrprofiler Forprosjekt Rukkedøla Sørsiden, nedstr Hajem bru					Vassdr. nr. 012.CCZ	
					301	

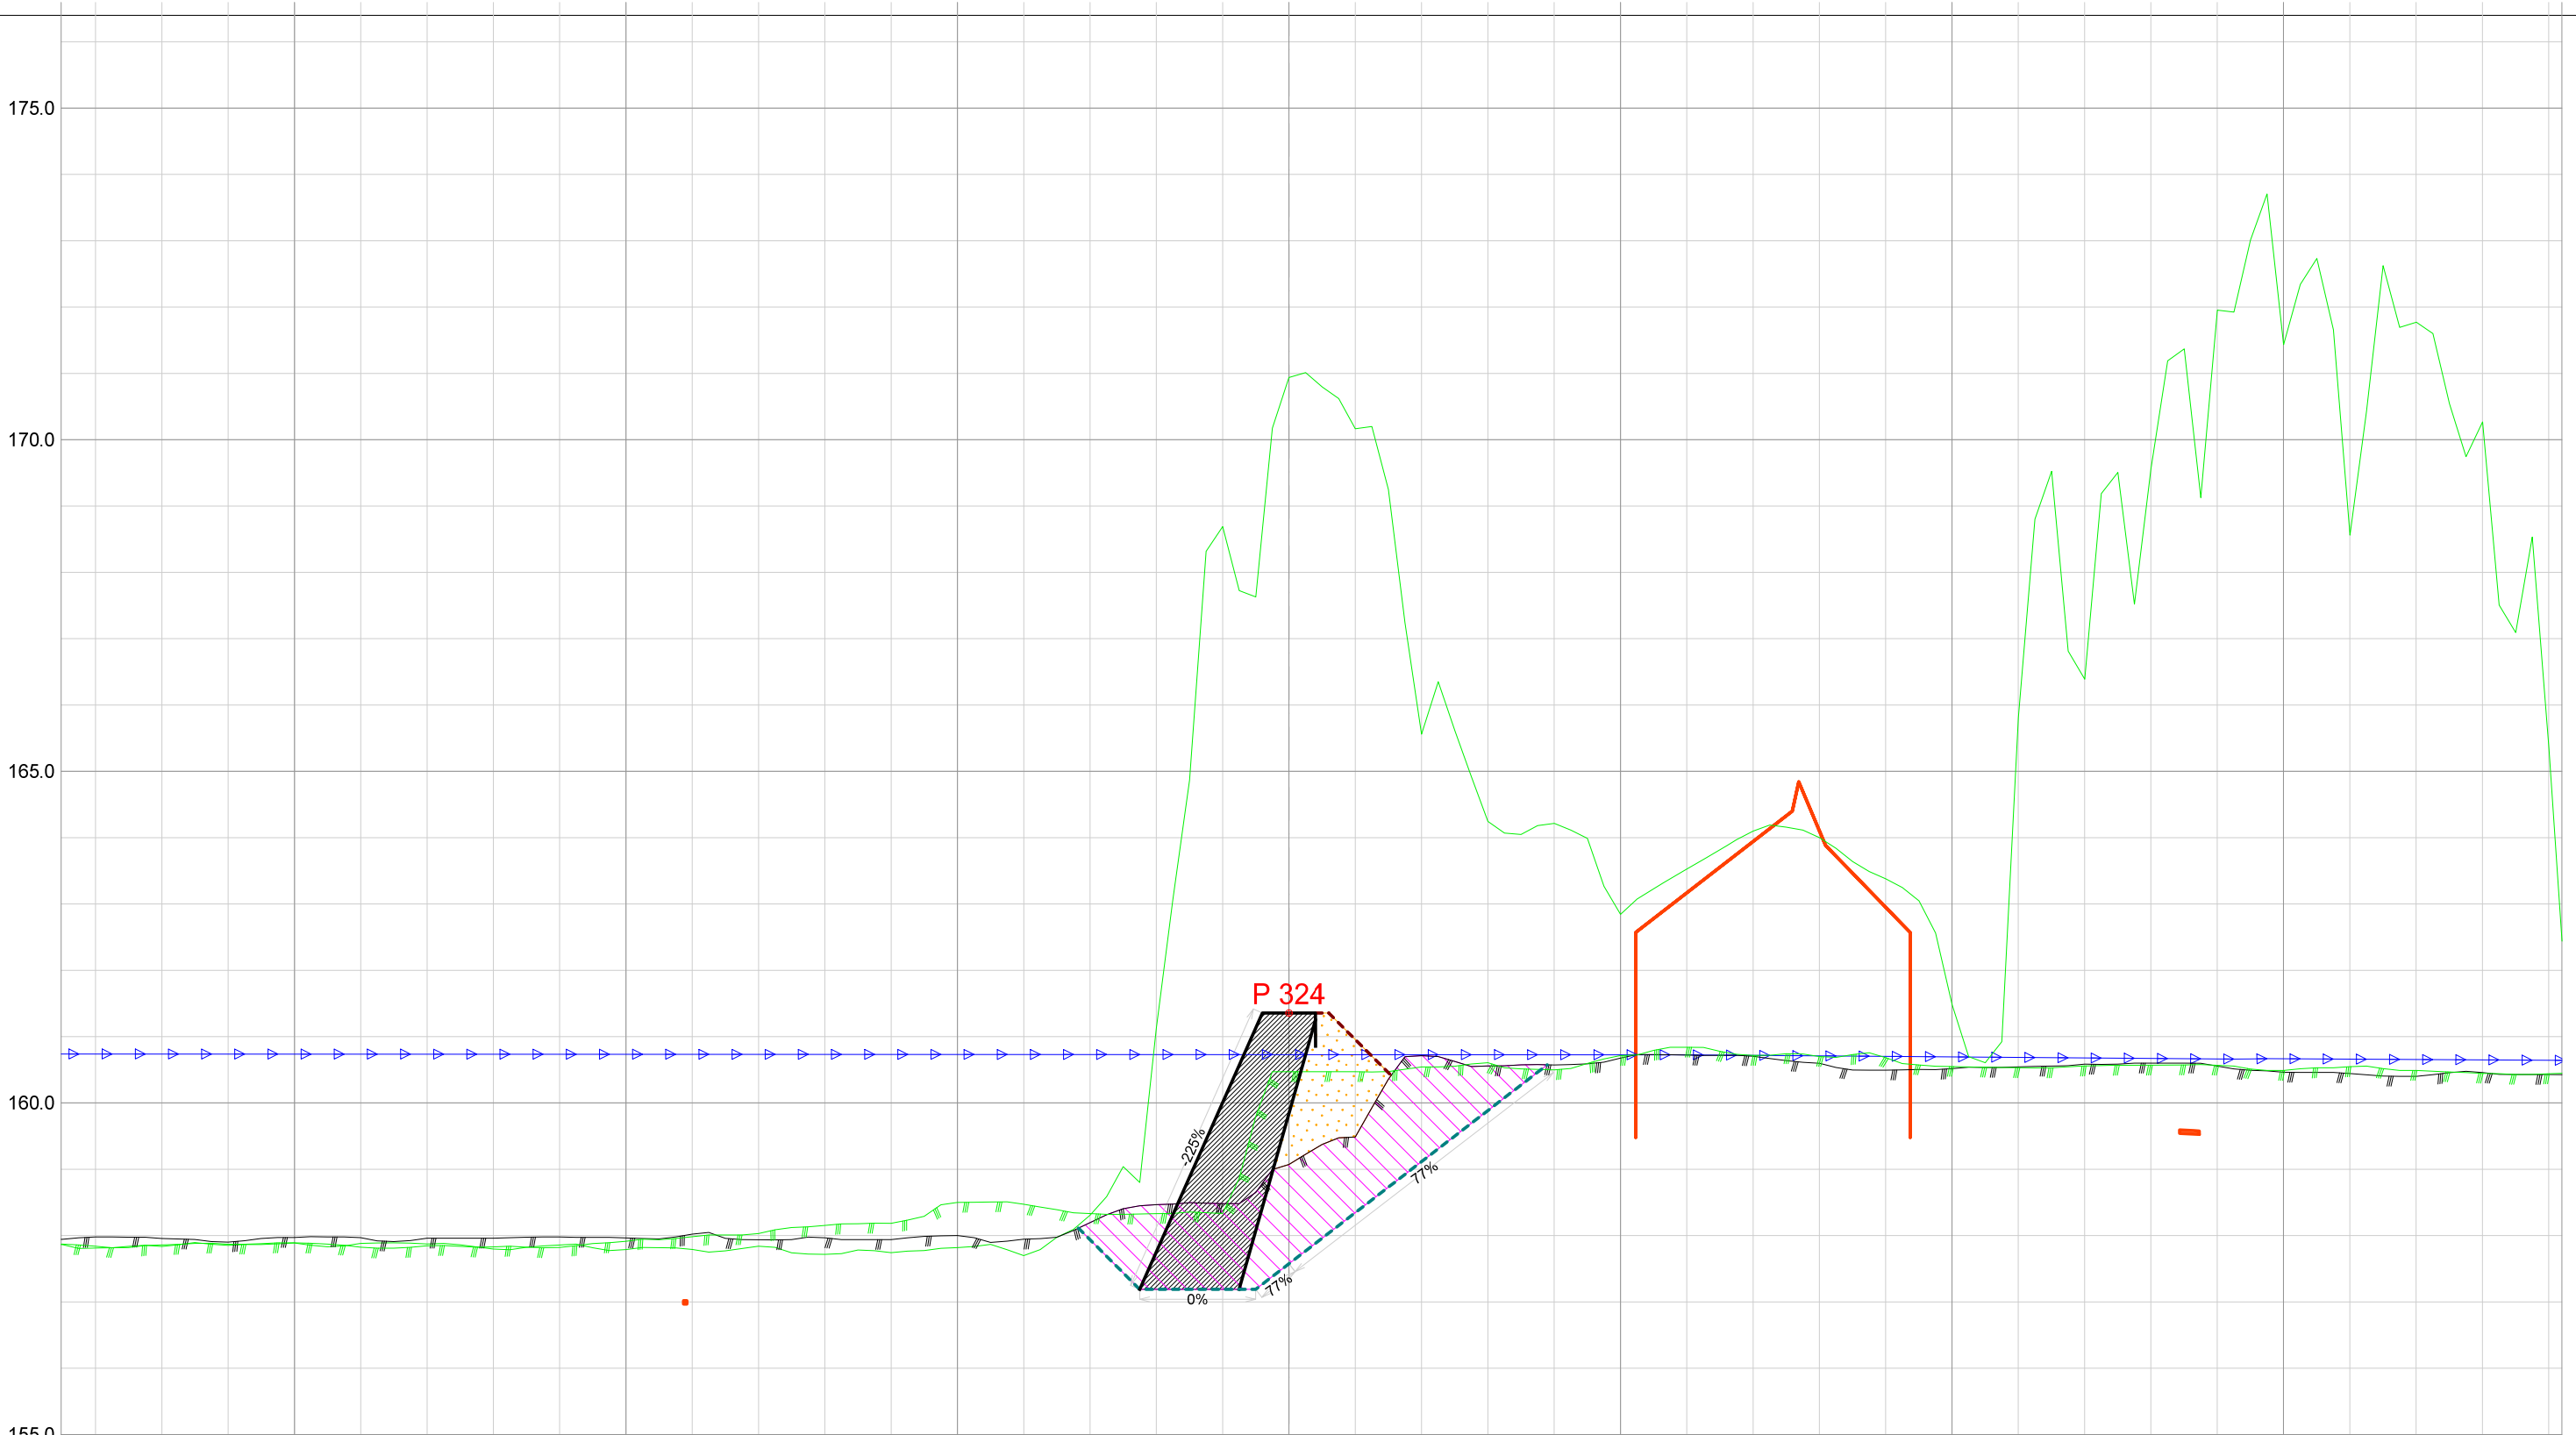


Forprosjekt Rukkedøla					
Kommune			Fylke		
Nesbyen			Buskerud		
Dato	Konstr./tegnet	Godkjent	Målestokk/Format		
21.11.2025					
Inngrepsnummer			1:100 /A3		
Flomsikring Nesbyen					
Tverrprofiler Forprosjekt Rukkedøla Sørsiden, nedstr Hajem bru				Vassdr. nr.	
				012.CCZ	
				301	




Forprosjekt Rukkedøla						
Kommune Nesbyen				Fylke Buskerud		
Dato 21.11.2025	Konstr./tegnet	Godkjent	Målestokk/Format 1:100 /A3		NVE Norges vassdrags- og energidirektorat	ør 7
Inngrepsnummer Flomsikring Nesbyen						
Tverrprofiler Forprosjekt Rukkedøla Sørsiden, nedstr Hajem bru				Vassdr. nr. 012.CCZ		
				301		




Forprosjekt Rukkedøla						
Kommune Nesbyen				Fylke Buskerud		
Dato 21.11.2025	Konstr./tegnet	Godkjent	Målestokk/Format 1:100 /A3		NVE Norges vassdrags- og energidirektorat	ør 7
Inngrepsnummer Flomsikring Nesbyen						
Tverrprofiler Forprosjekt Rukkedøla Sørsiden, nedstr Hajem bru				Vassdr. nr. 012.CCZ		
				301		

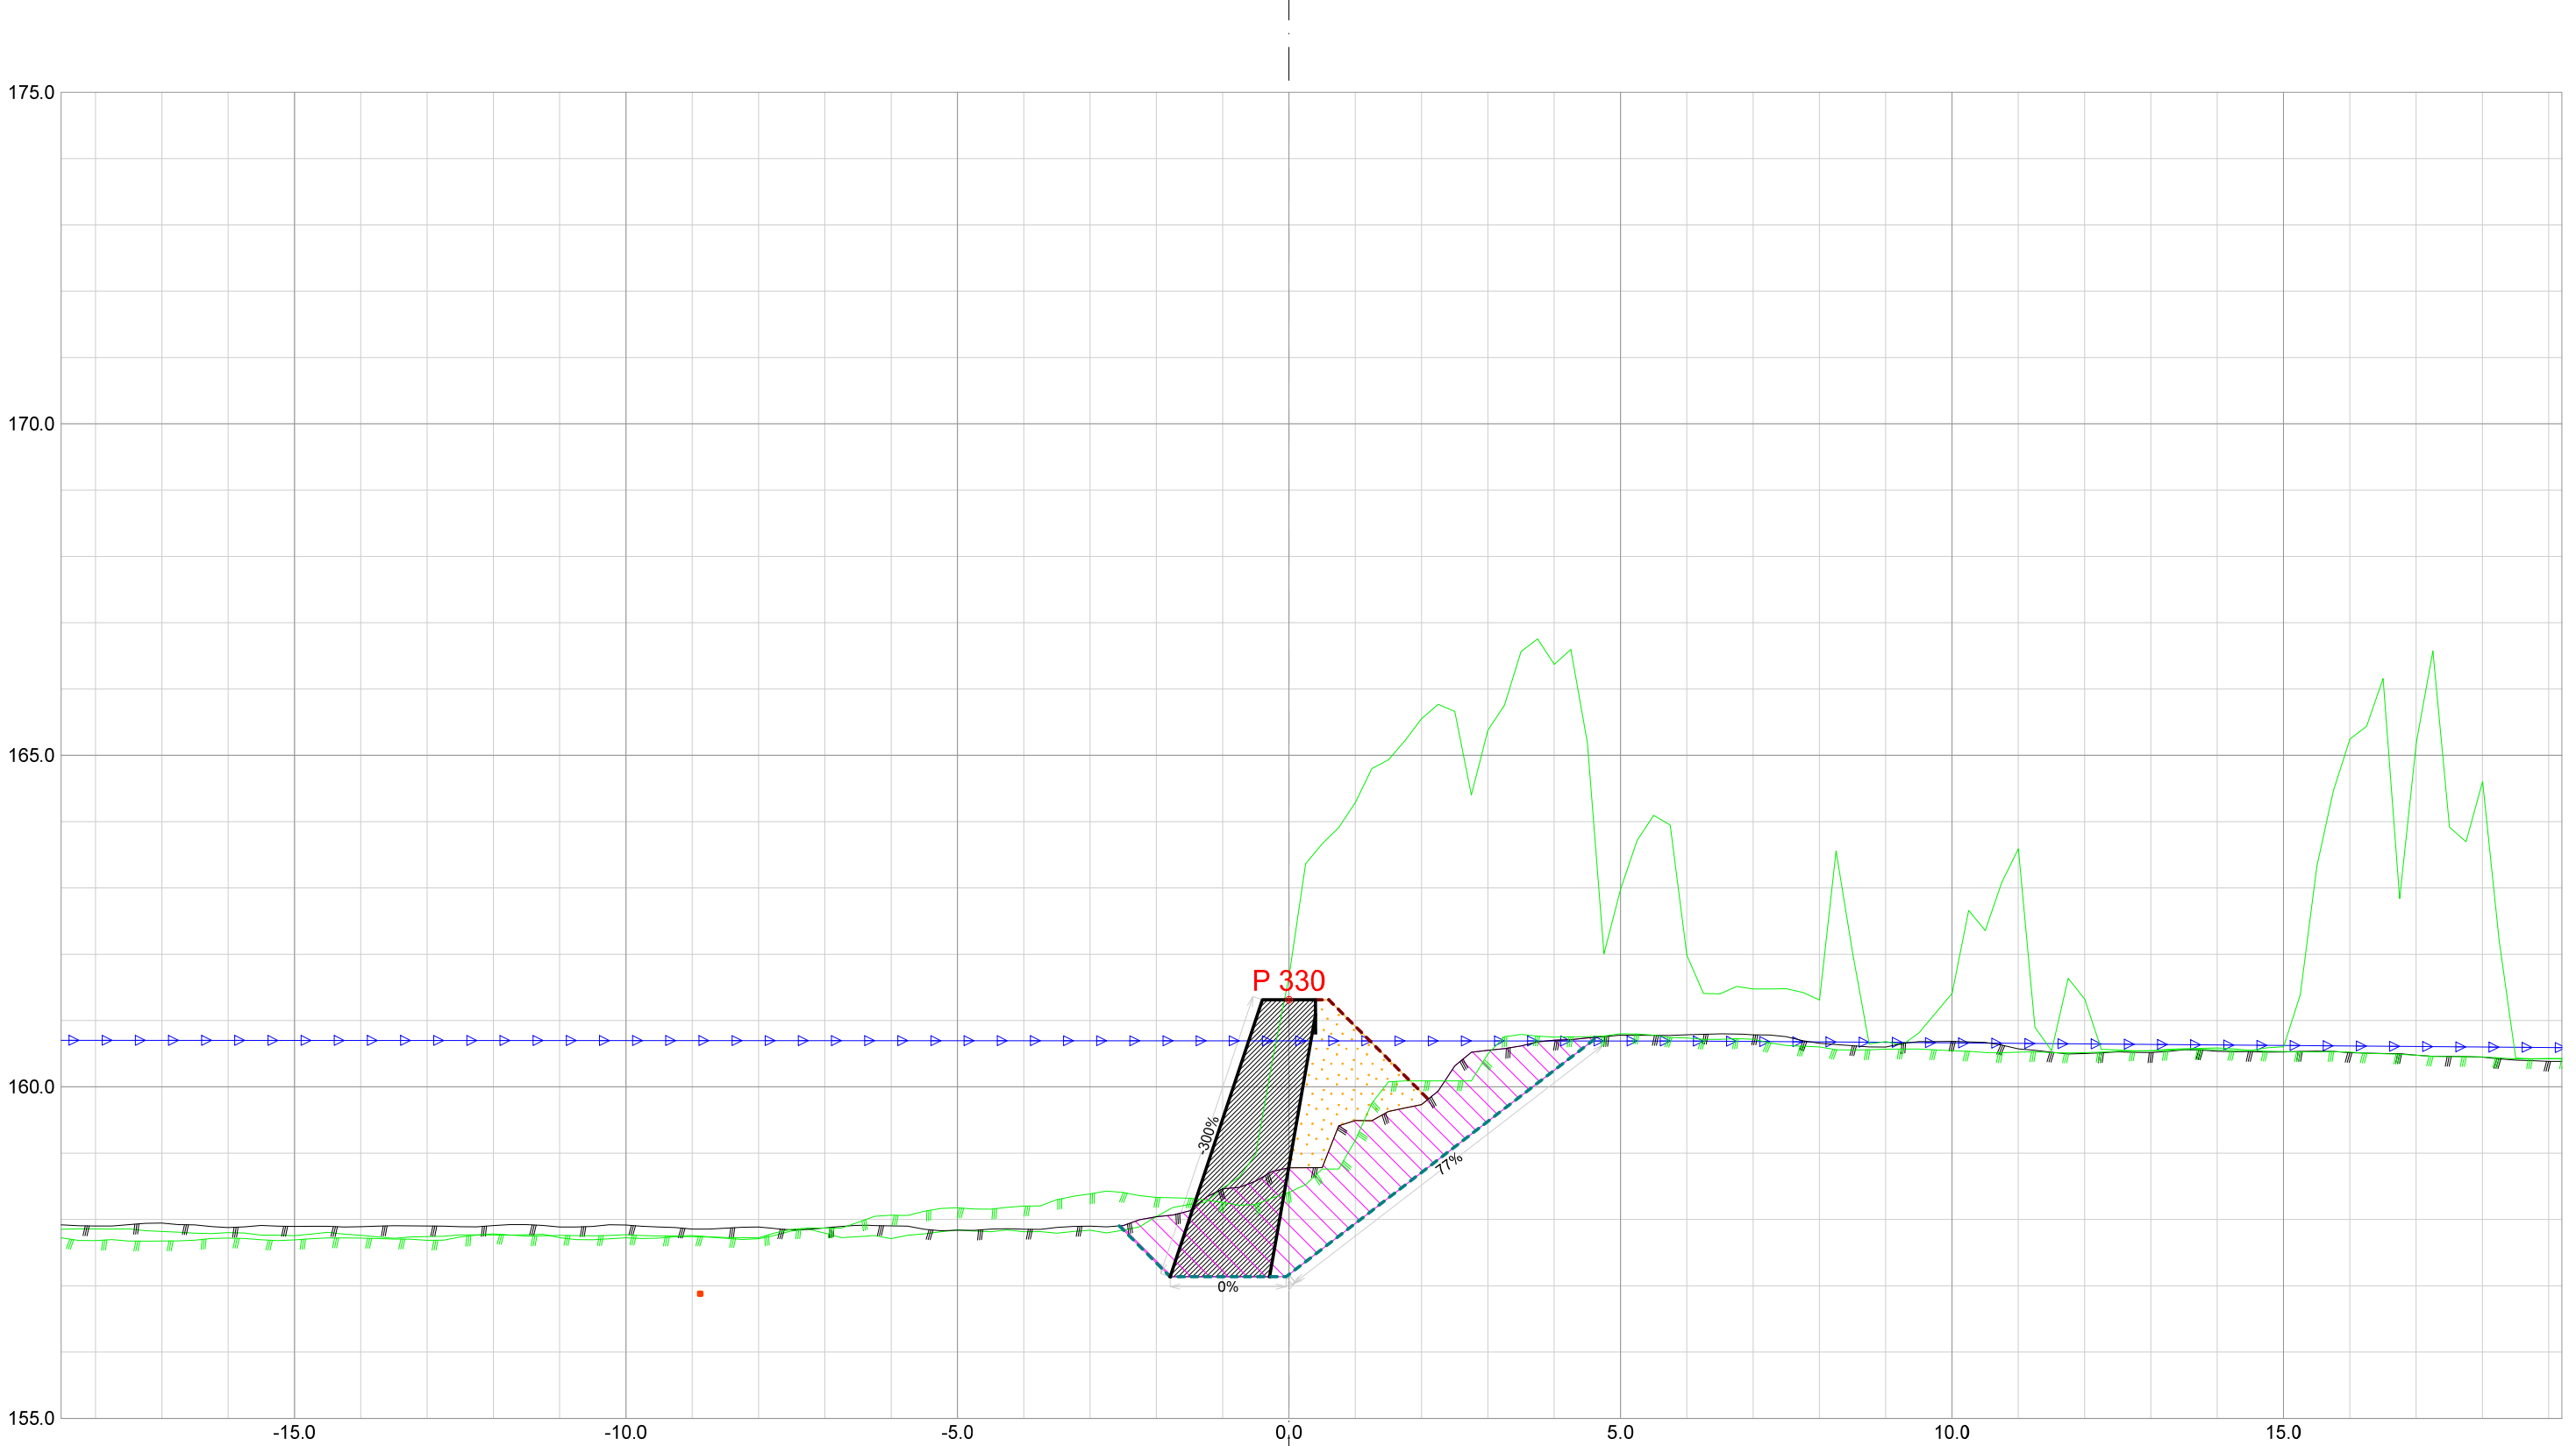


Forprosjekt Rukkedøla						
Kommune Nesbyen				Fylke Buskerud		
Dato 21.11.2025	Konstr./tegnet		Godkjent	Målestokk/Format 1:100 /A3		NVE Norges vassdrags- og energidirektorat
Inngrepsnummer Flomsikring Nesbyen						
Tverrprofiler Forprosjekt Rukkedøla Sørsiden, nedstr Hajem bru					Vassdr. nr. 012.CCZ	
					301	

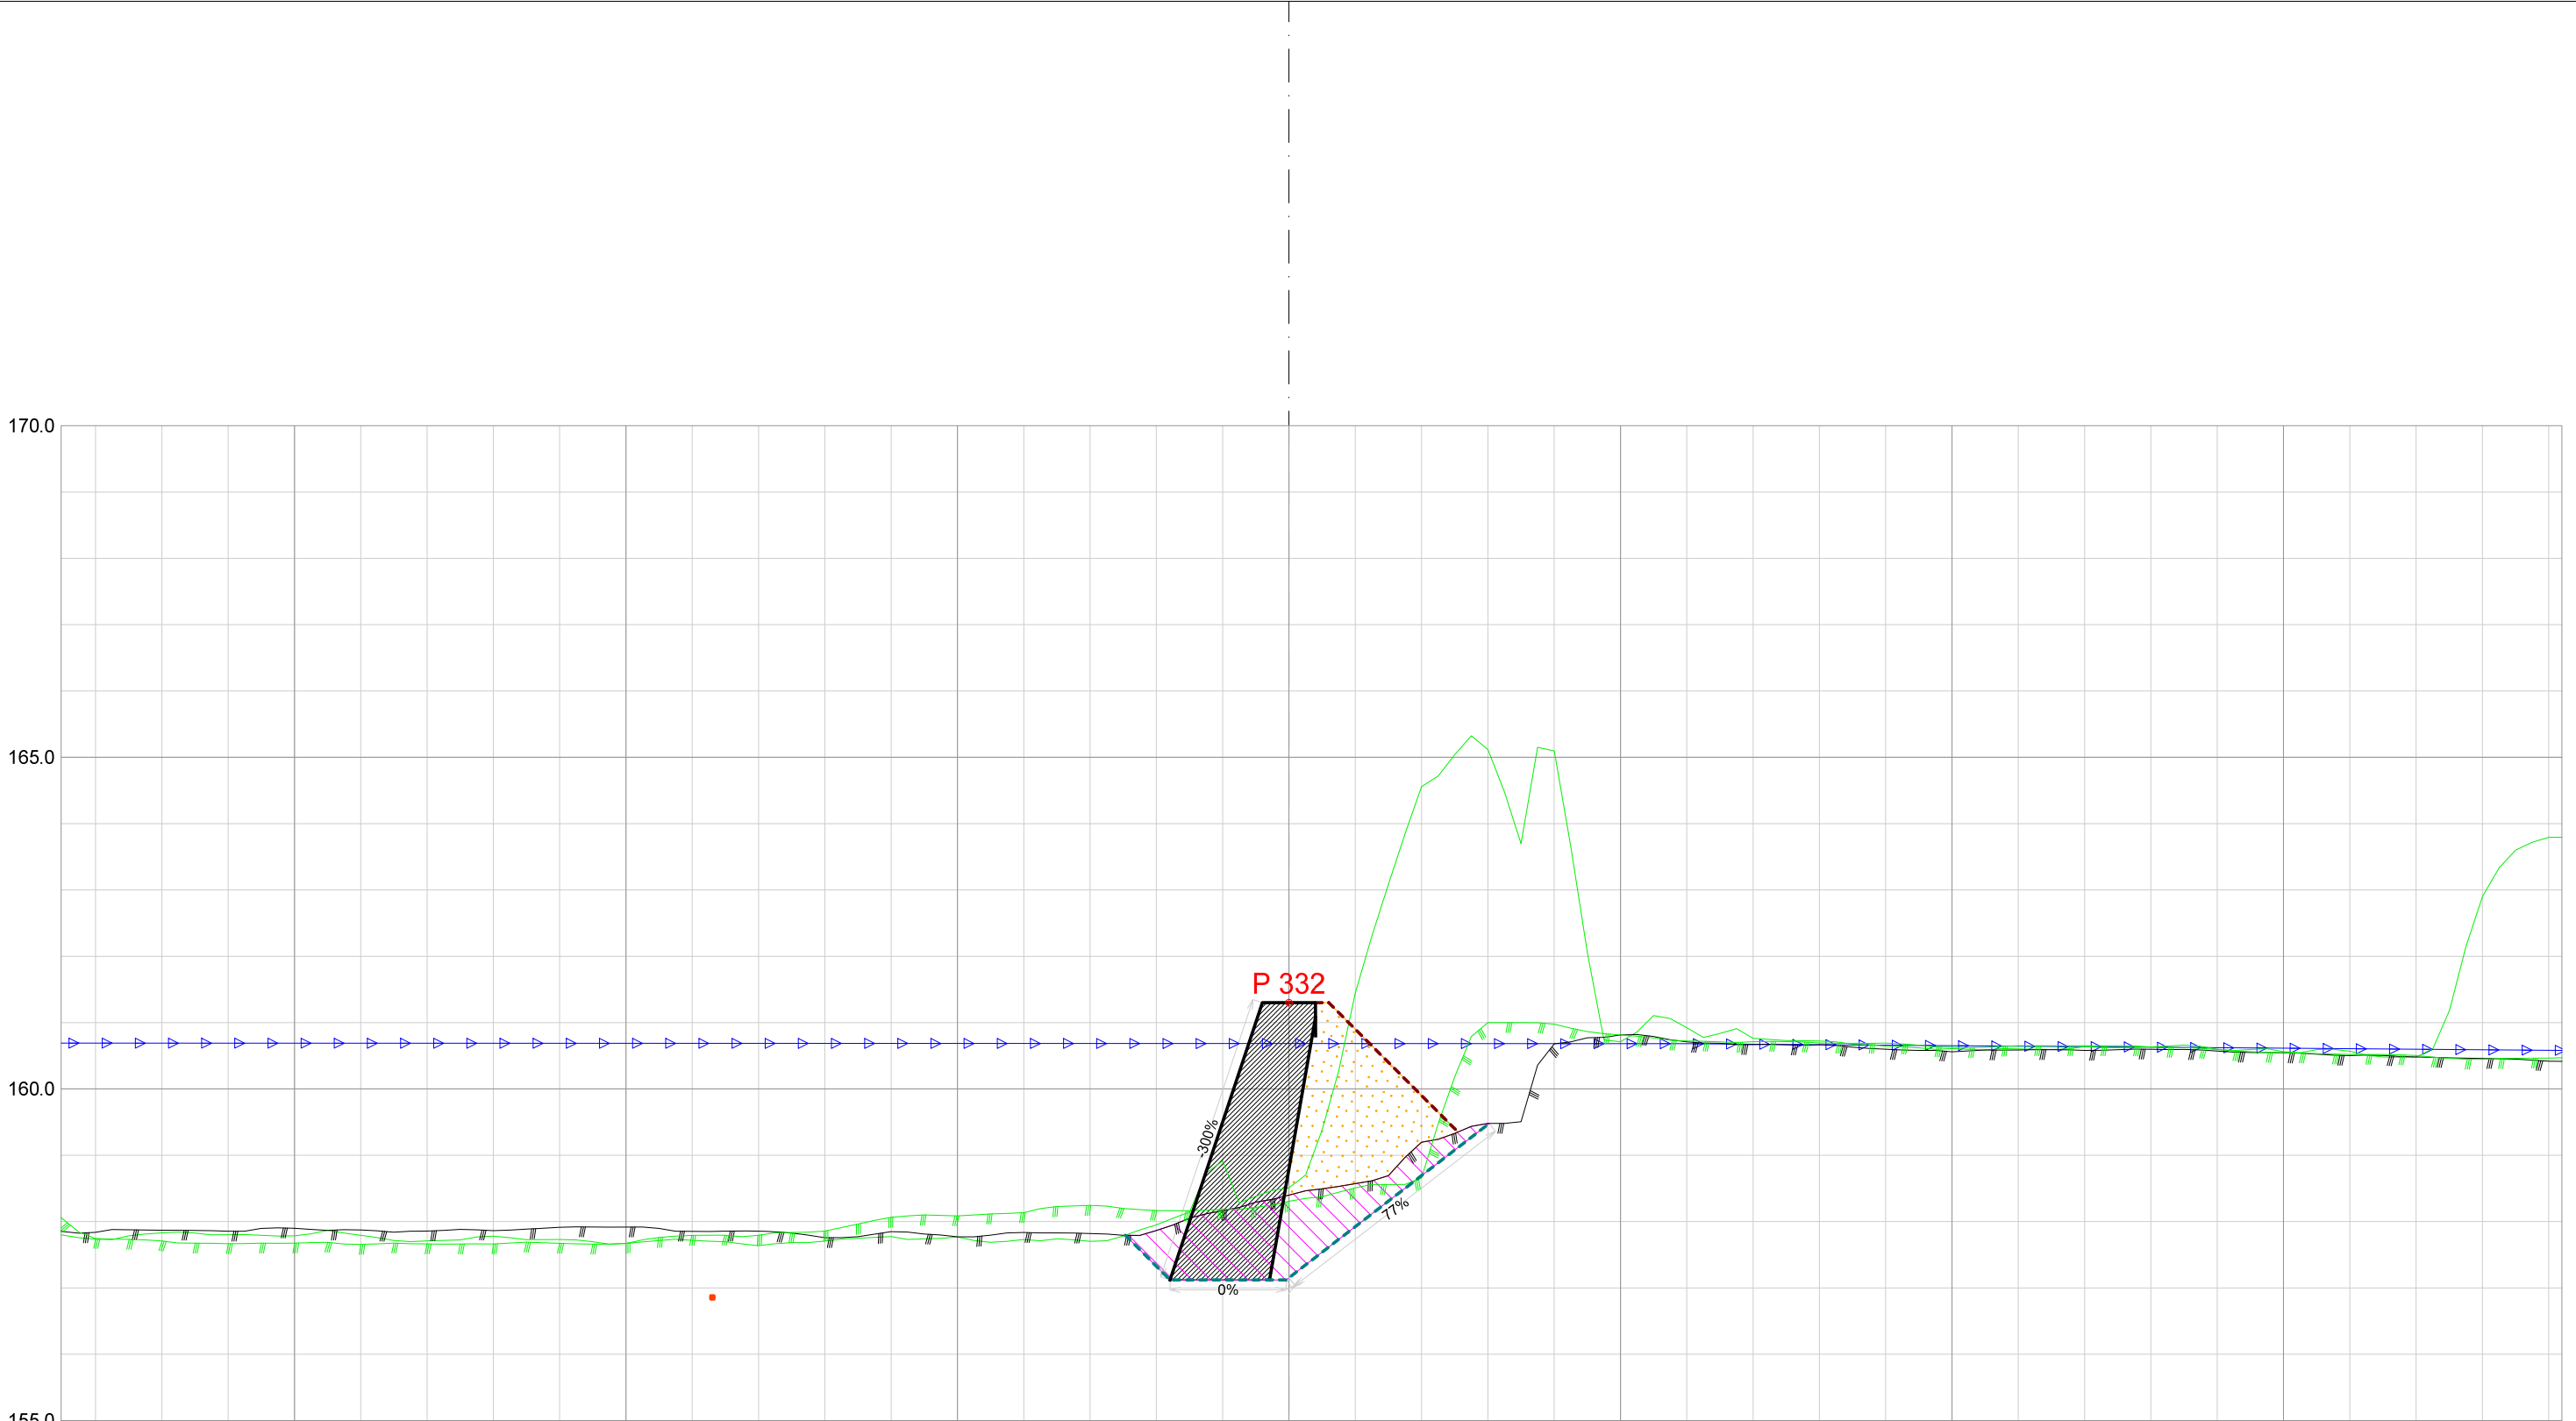


Forprosjekt Rukkedøla						
Kommune Nesbyen				Fylke Buskerud		
Dato 21.11.2025	Konstr./tegnet		Godkjent	Målestokk/Format 1:100 /A3		NVE Norges vassdrags- og energidirektorat
Inngrepsnummer Flomsikring Nesbyen						
Tverrprofiler Forprosjekt Rukkedøla Sørsiden, nedstr Hajem bru					Vassdr. nr. 012.CCZ	
					301	

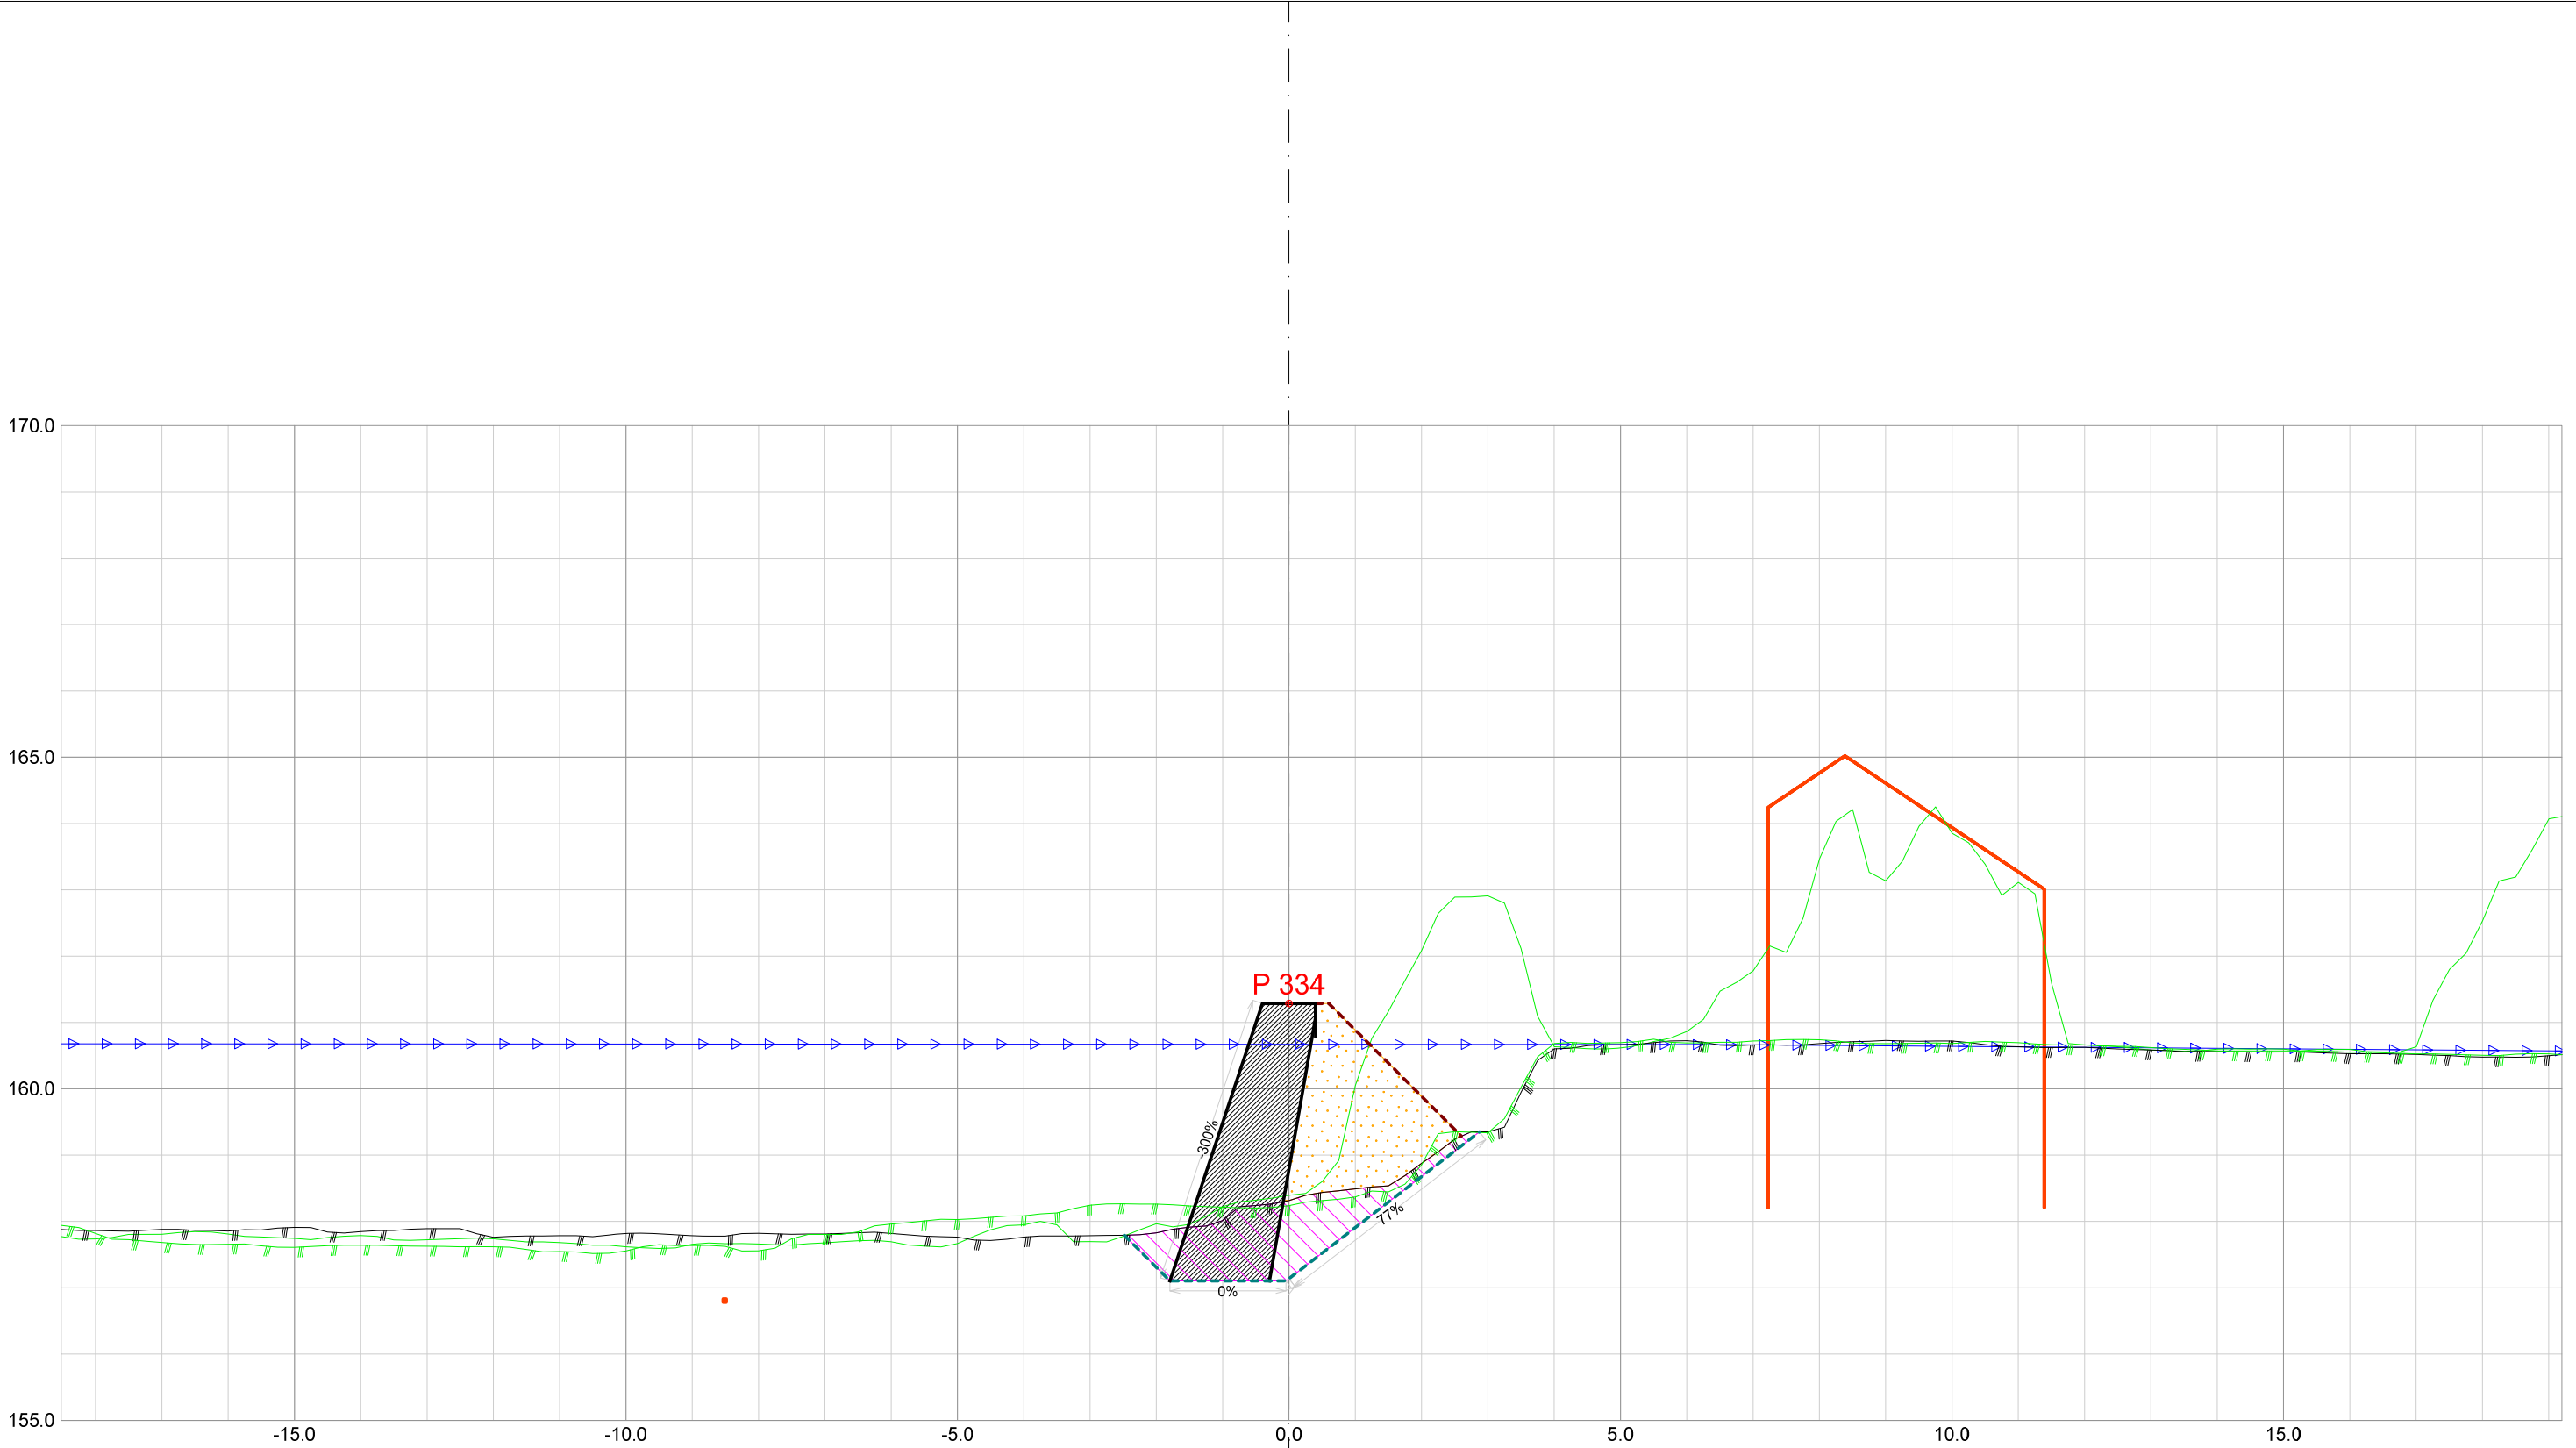


Forprosjekt Rukkedøla						
Kommune Nesbyen				Fylke Buskerud		
Dato 21.11.2025	Konstr./tegnet		Godkjent	Målestokk/Format 1:100 /A3		NVE Norges vassdrags- og energidirektorat
Inngrepsnummer Flomsikring Nesbyen						
Tverrprofiler Forprosjekt Rukkedøla Sørsiden, nedstr Hajem bru					Vassdr. nr. 012.CCZ	
					301	

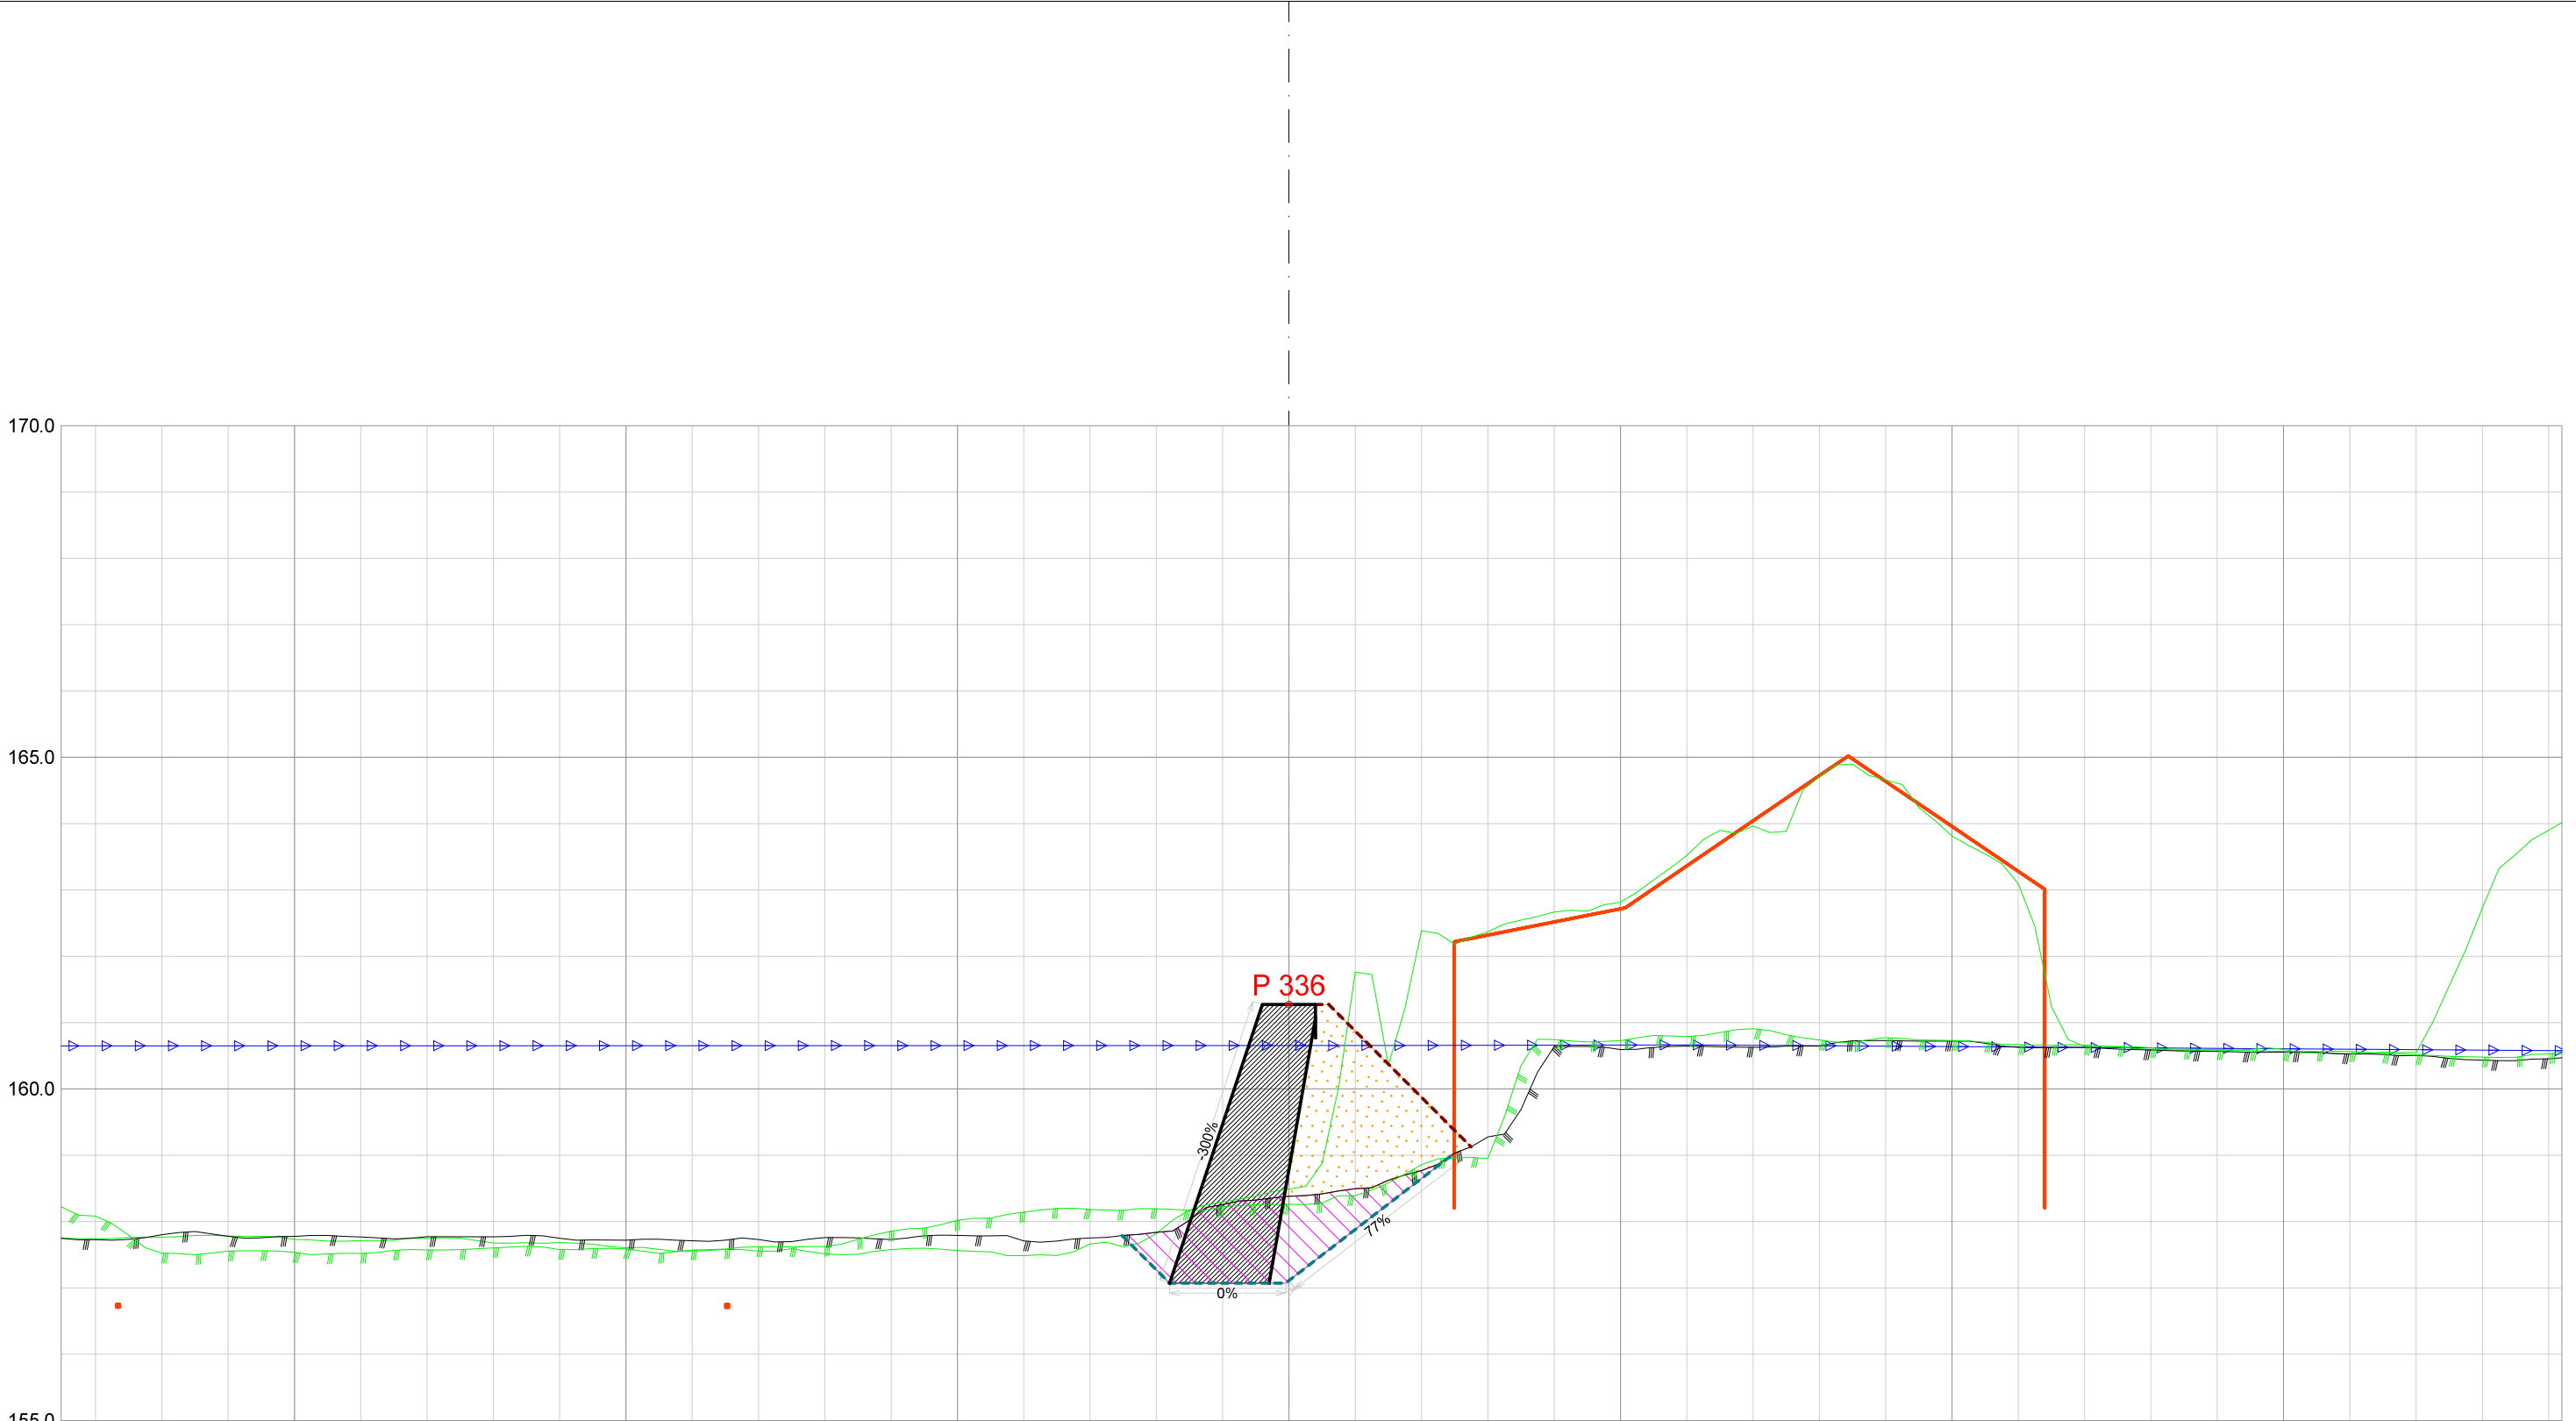


Forprosjekt Rukkedøla						
Kommune Nesbyen				Fylke Buskerud		
Dato 21.11.2025	Konstr./tegnet		Godkjent	Målestokk/Format 1:100 /A3		NVE Norges vassdrags- og energidirektorat
Inngrepsnummer Flomsikring Nesbyen						
Tverrprofiler Forprosjekt Rukkedøla Sørsiden, nedstr Hajem bru					Vassdr. nr. 012.CCZ	
					301	

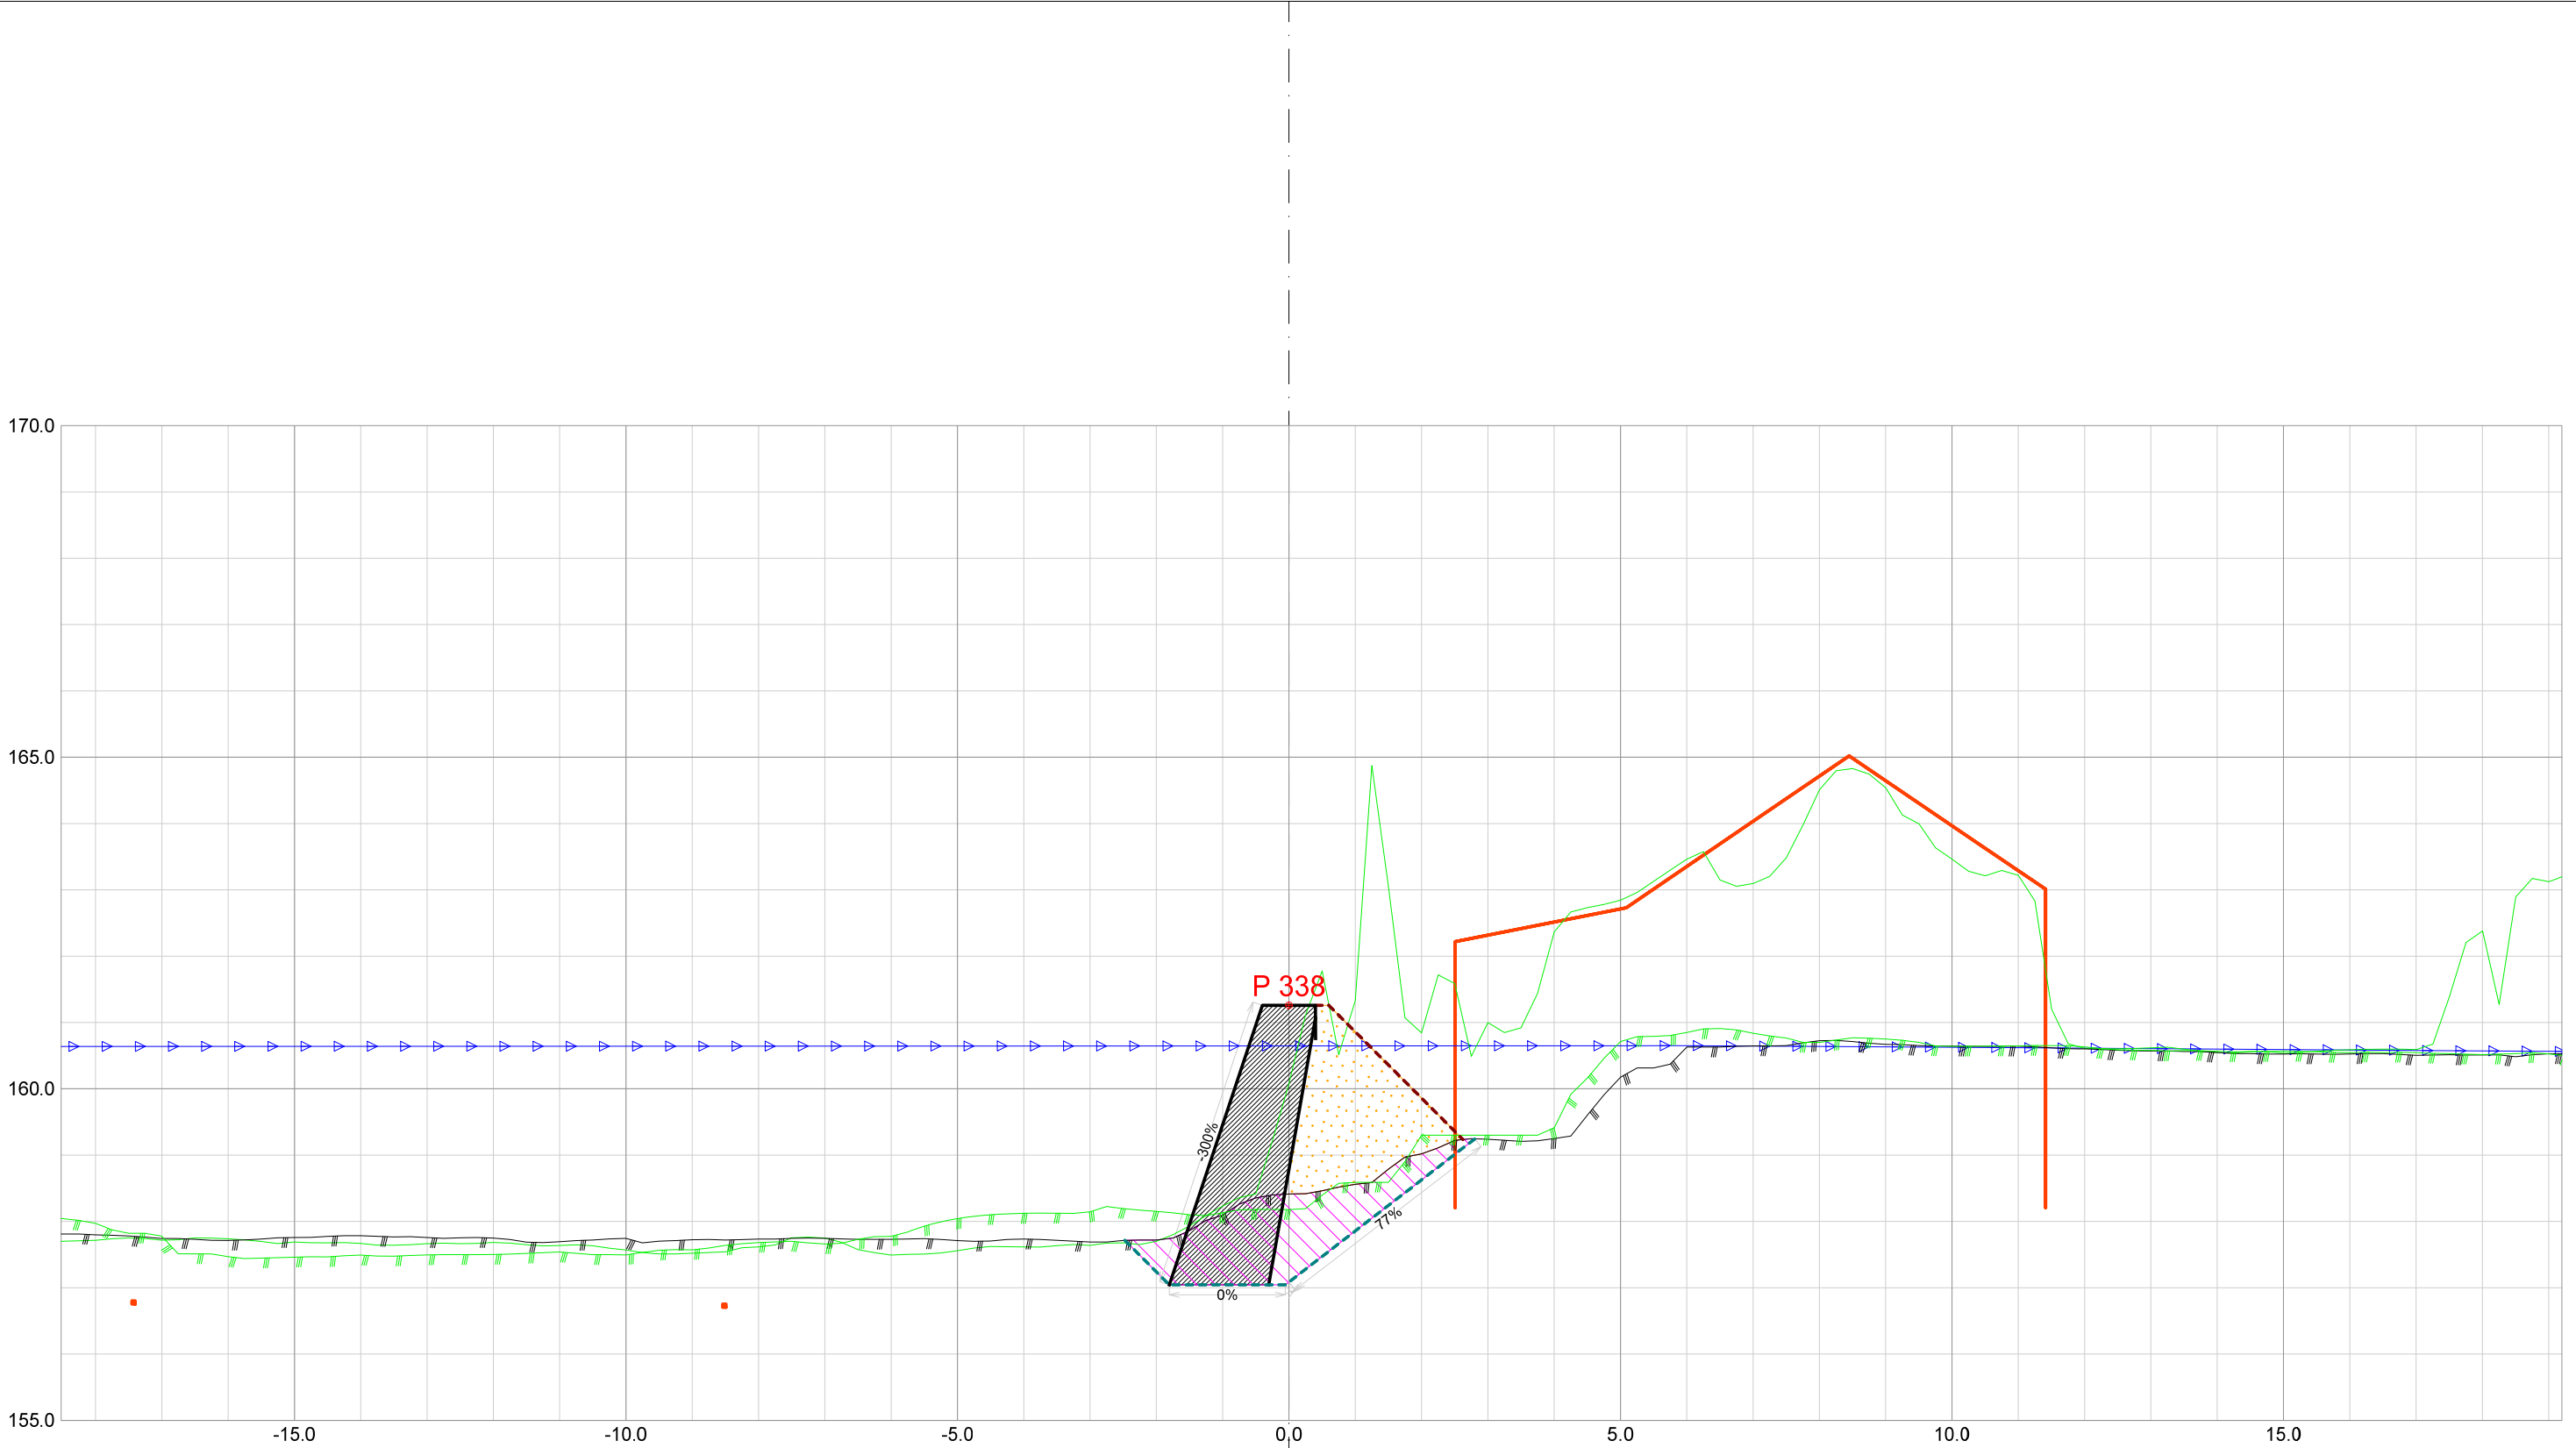


Forprosjekt Rukkedøla						
Kommune Nesbyen				Fylke Buskerud		
Dato 21.11.2025	Konstr./tegnet	Godkjent	Målestokk/Format 1:100 /A3		NVE Norges vassdrags- og energidirektorat	ør 7
Inngrepsnummer Flomsikring Nesbyen						
Tverrprofiler Forprosjekt Rukkedøla Sørsiden, nedstr Hajem bru				Vassdr. nr. 012.CCZ		
				301		

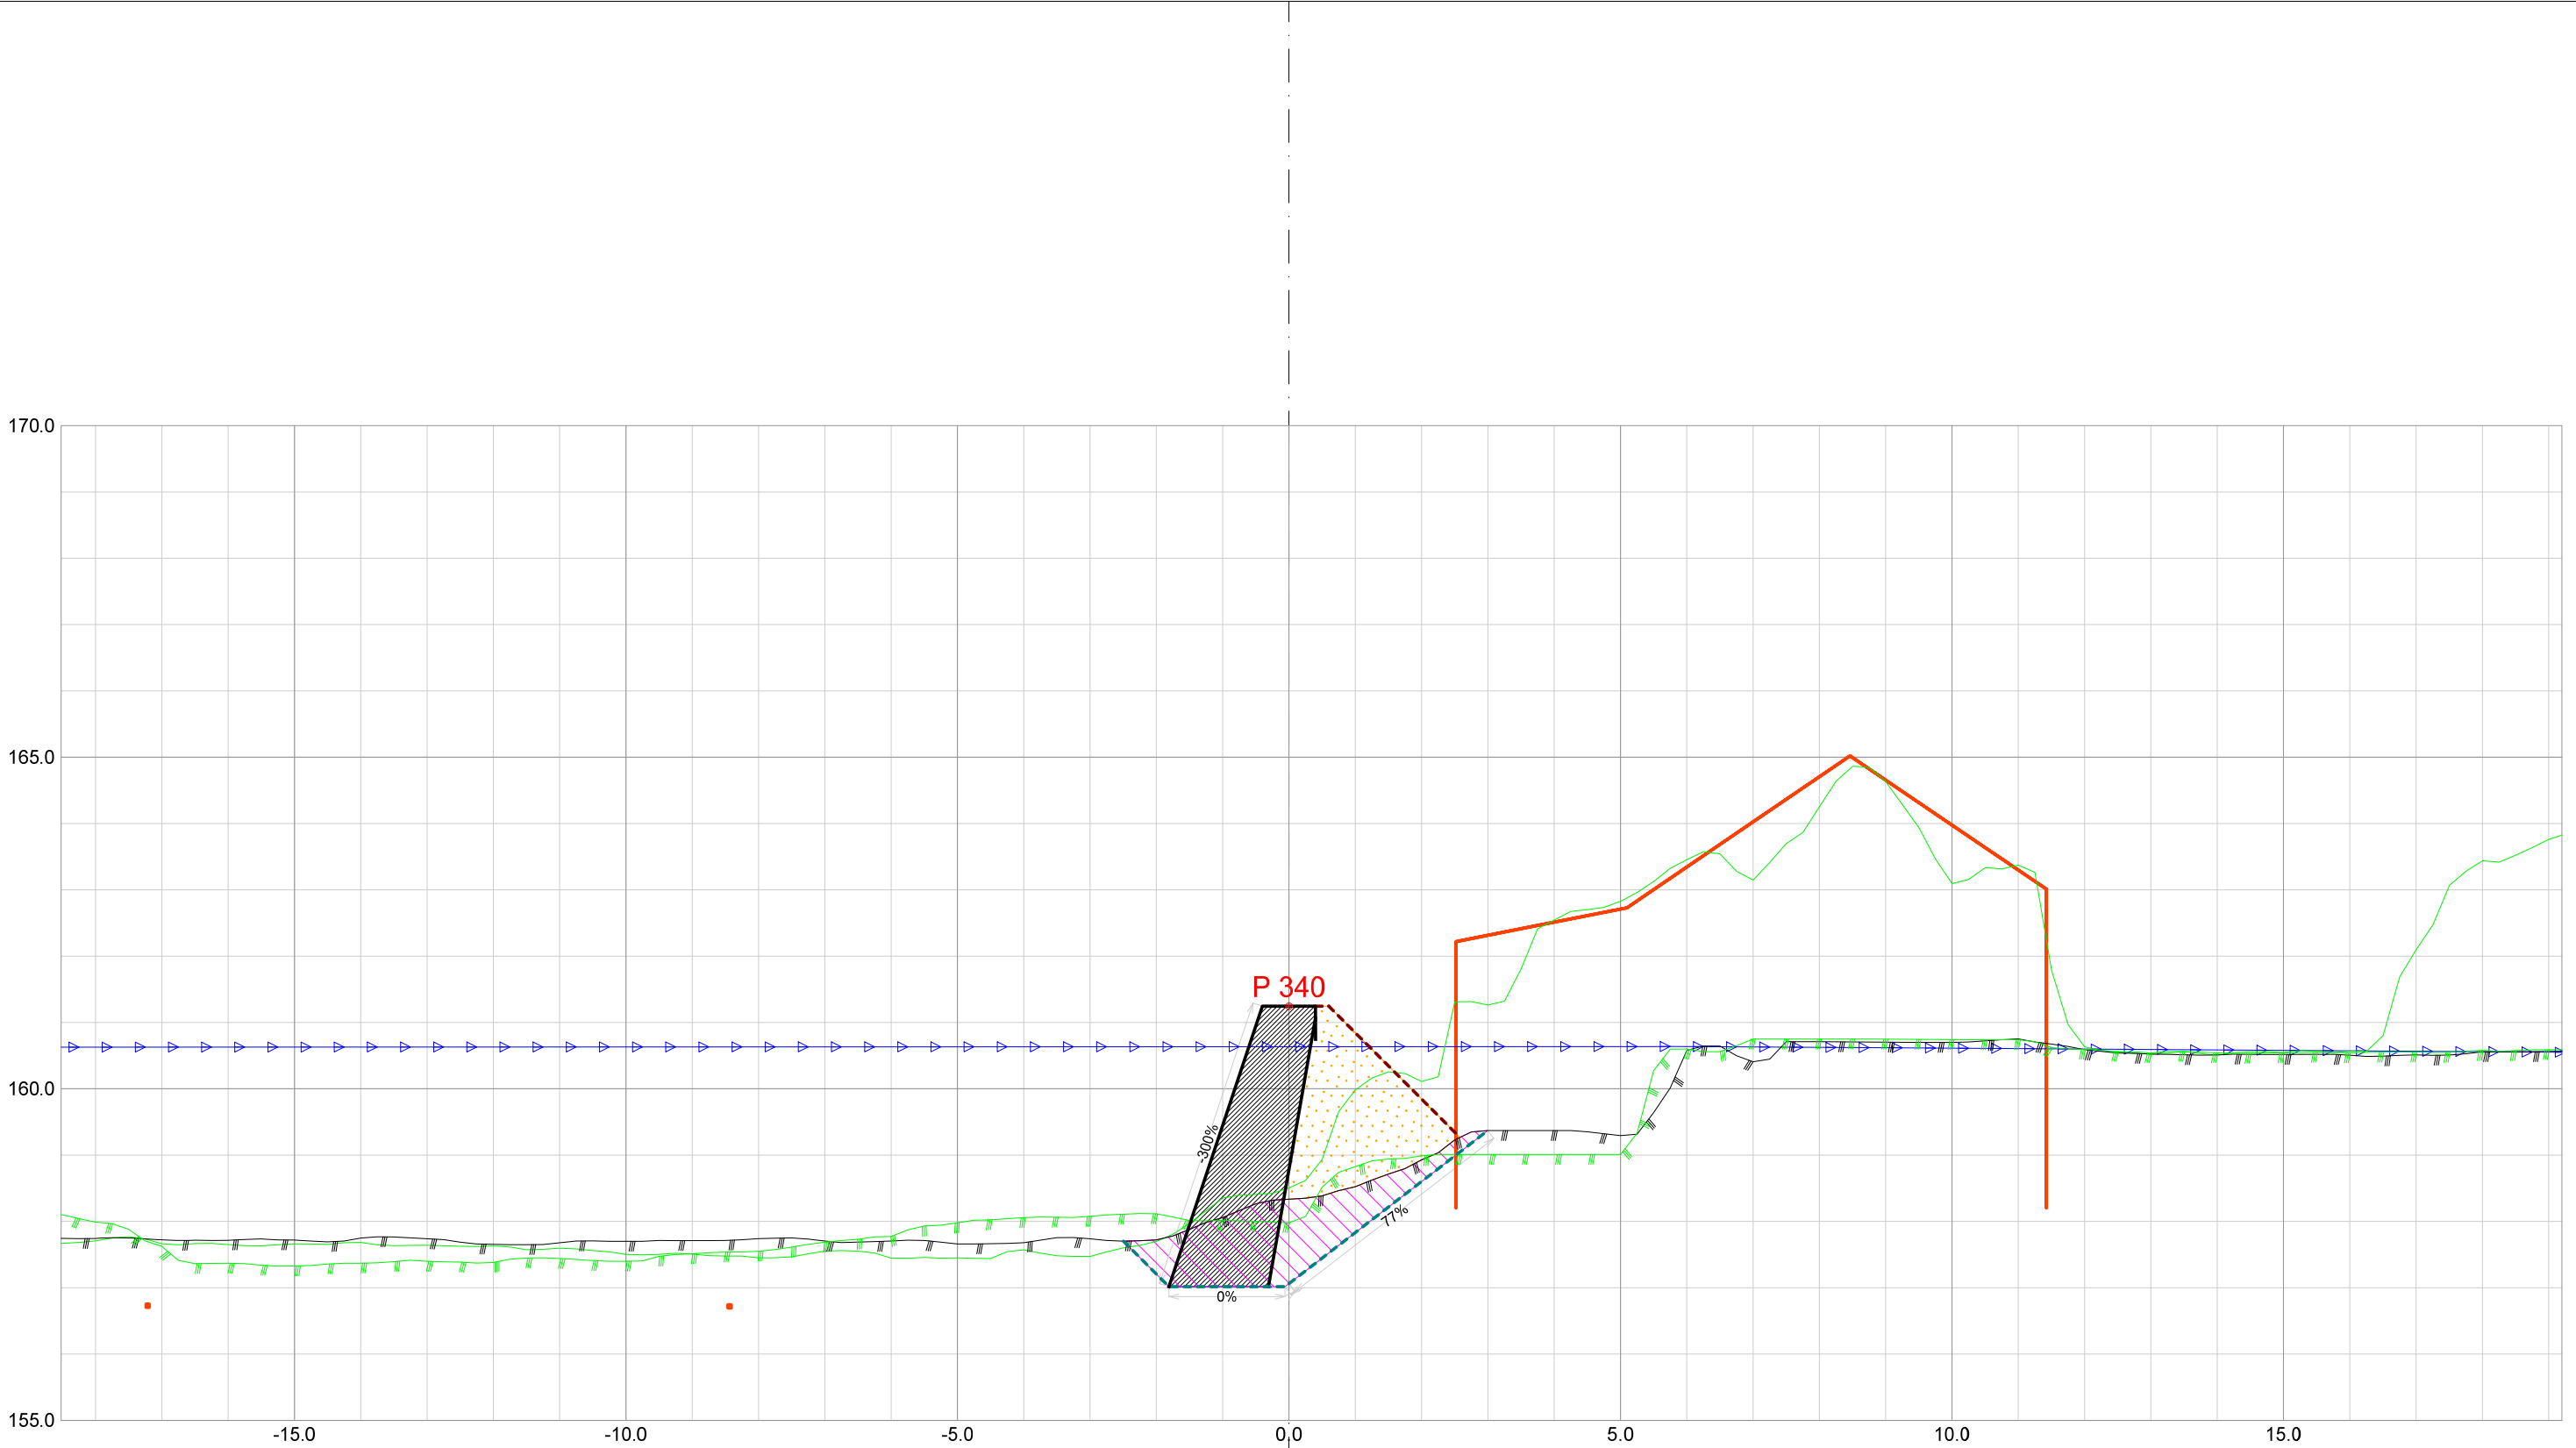


Forprosjekt Rukkedøla						
Kommune Nesbyen				Fylke Buskerud		
Dato 21.11.2025	Konstr./tegnet		Godkjent	Målestokk/Format 1:100 /A3		NVE Norges vassdrags- og energidirektorat
Inngrepsnummer Flomsikring Nesbyen						
Tverrprofiler Forprosjekt Rukkedøla Sørsiden, nedstr Hajem bru					Vassdr. nr. 012.CCZ	
					301	

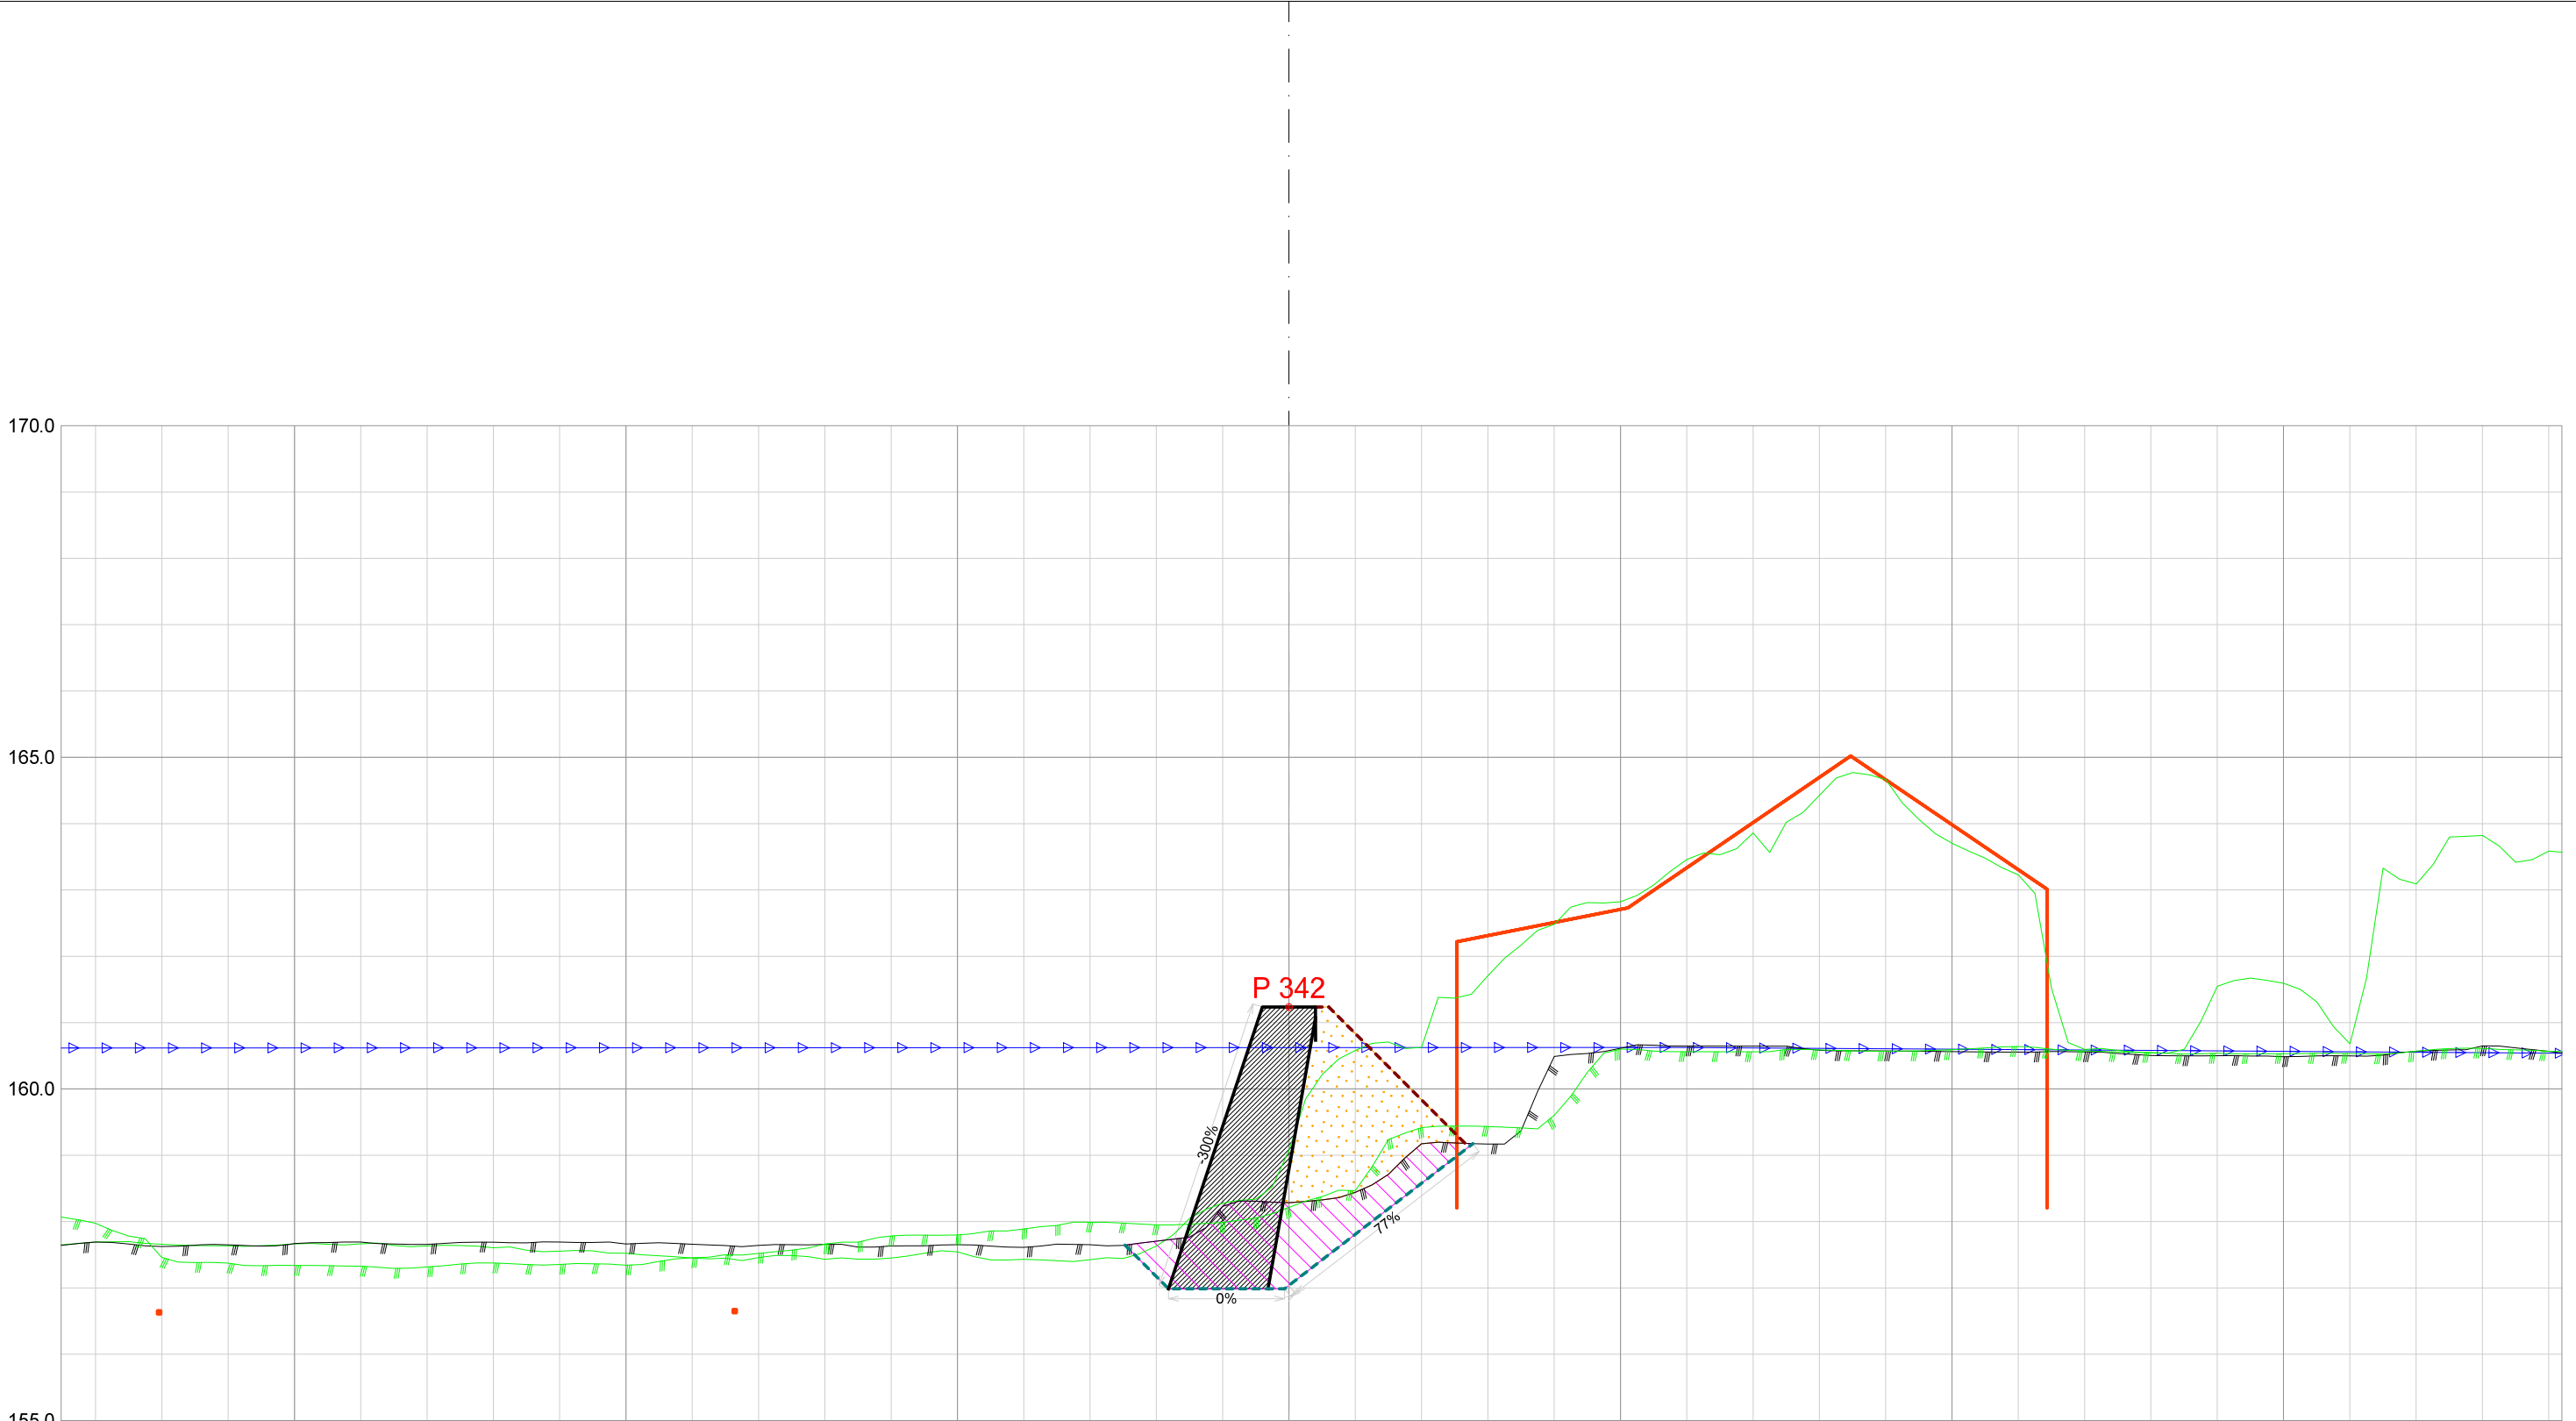



Forprosjekt Rukkedøla					
Kommune Nesbyen			Fylke Buskerud		
Dato 21.11.2025	Konstr./tegnet	Godkjent	Målestokk/Format 1:100 /A3		NVE Norges vassdrags- og energidirektorat
Inngrepsnummer Flomsikring Nesbyen					
Tverrprofiler Forprosjekt Rukkedøla Sørsiden, nedstr Hajem bru				Vassdr. nr. 012.CCZ	
				301	

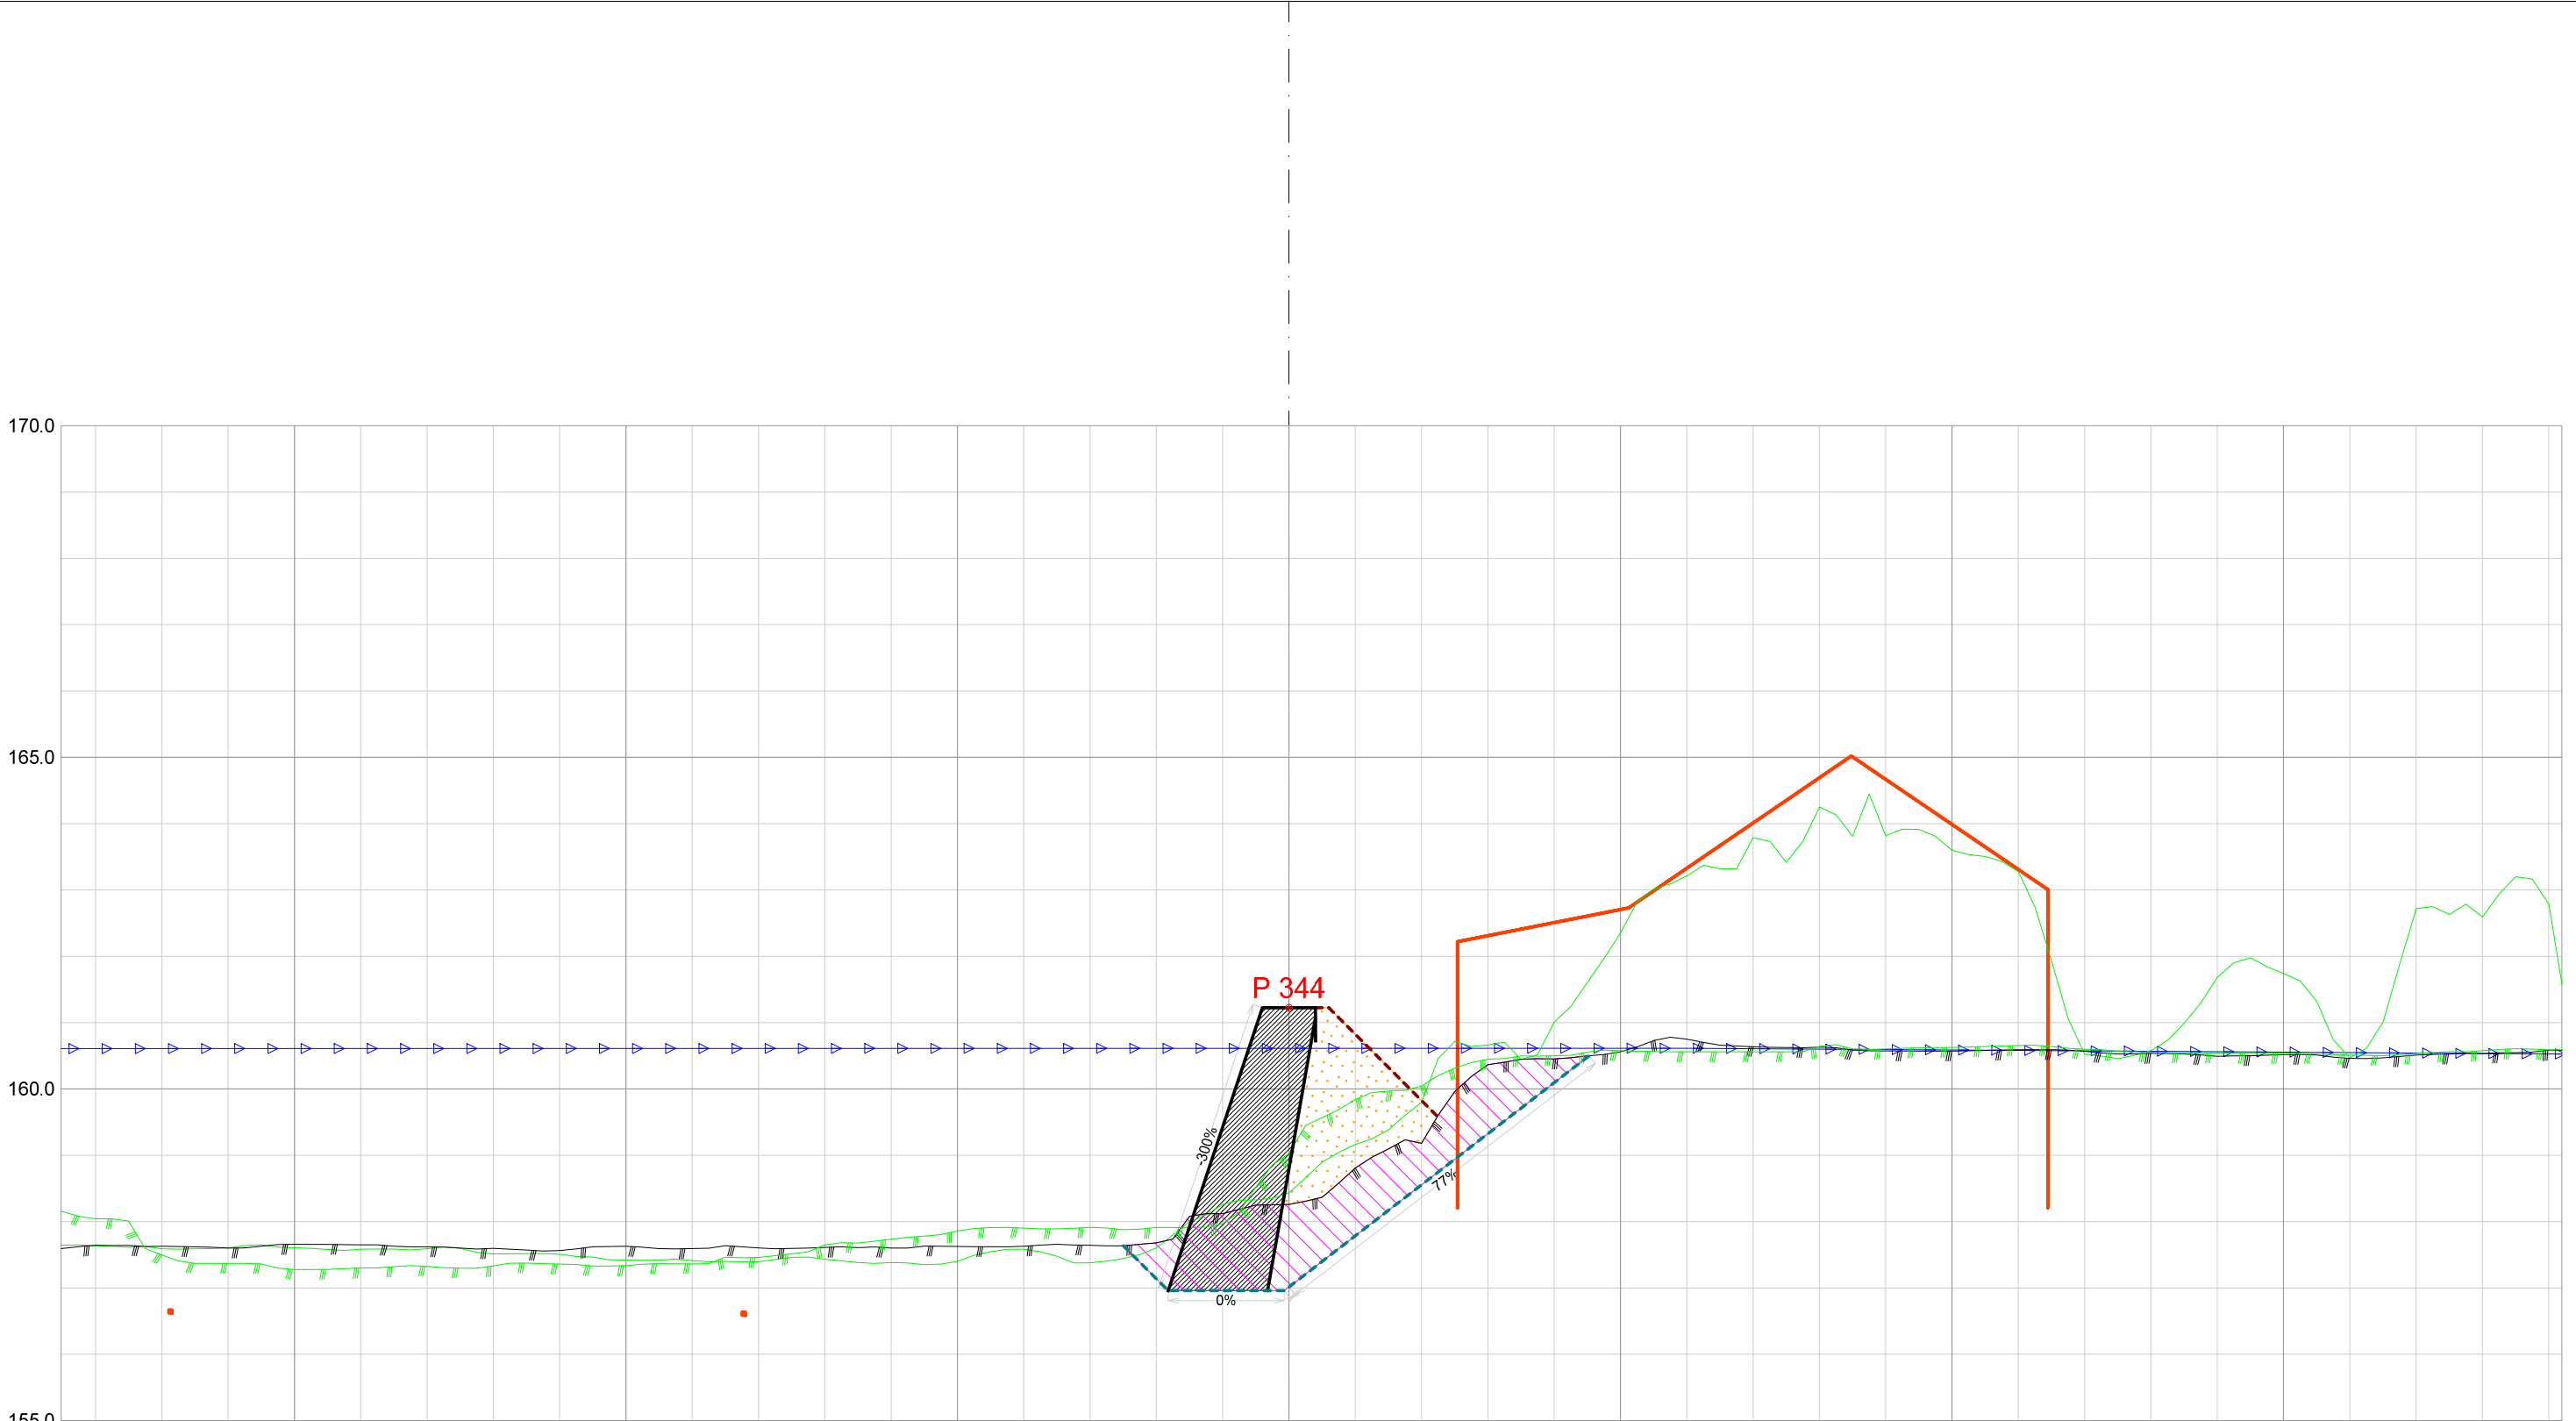


Forprosjekt Rukkedøla						
Kommune Nesbyen				Fylke Buskerud		
Dato 21.11.2025	Konstr./tegnet		Godkjent	Målestokk/Format 1:100 /A3		NVE Norges vassdrags- og energidirektorat
Inngrepsnummer Flomsikring Nesbyen						
Tverrprofiler Forprosjekt Rukkedøla Sørsiden, nedstr Hajem bru					Vassdr. nr. 012.CCZ	
					301	

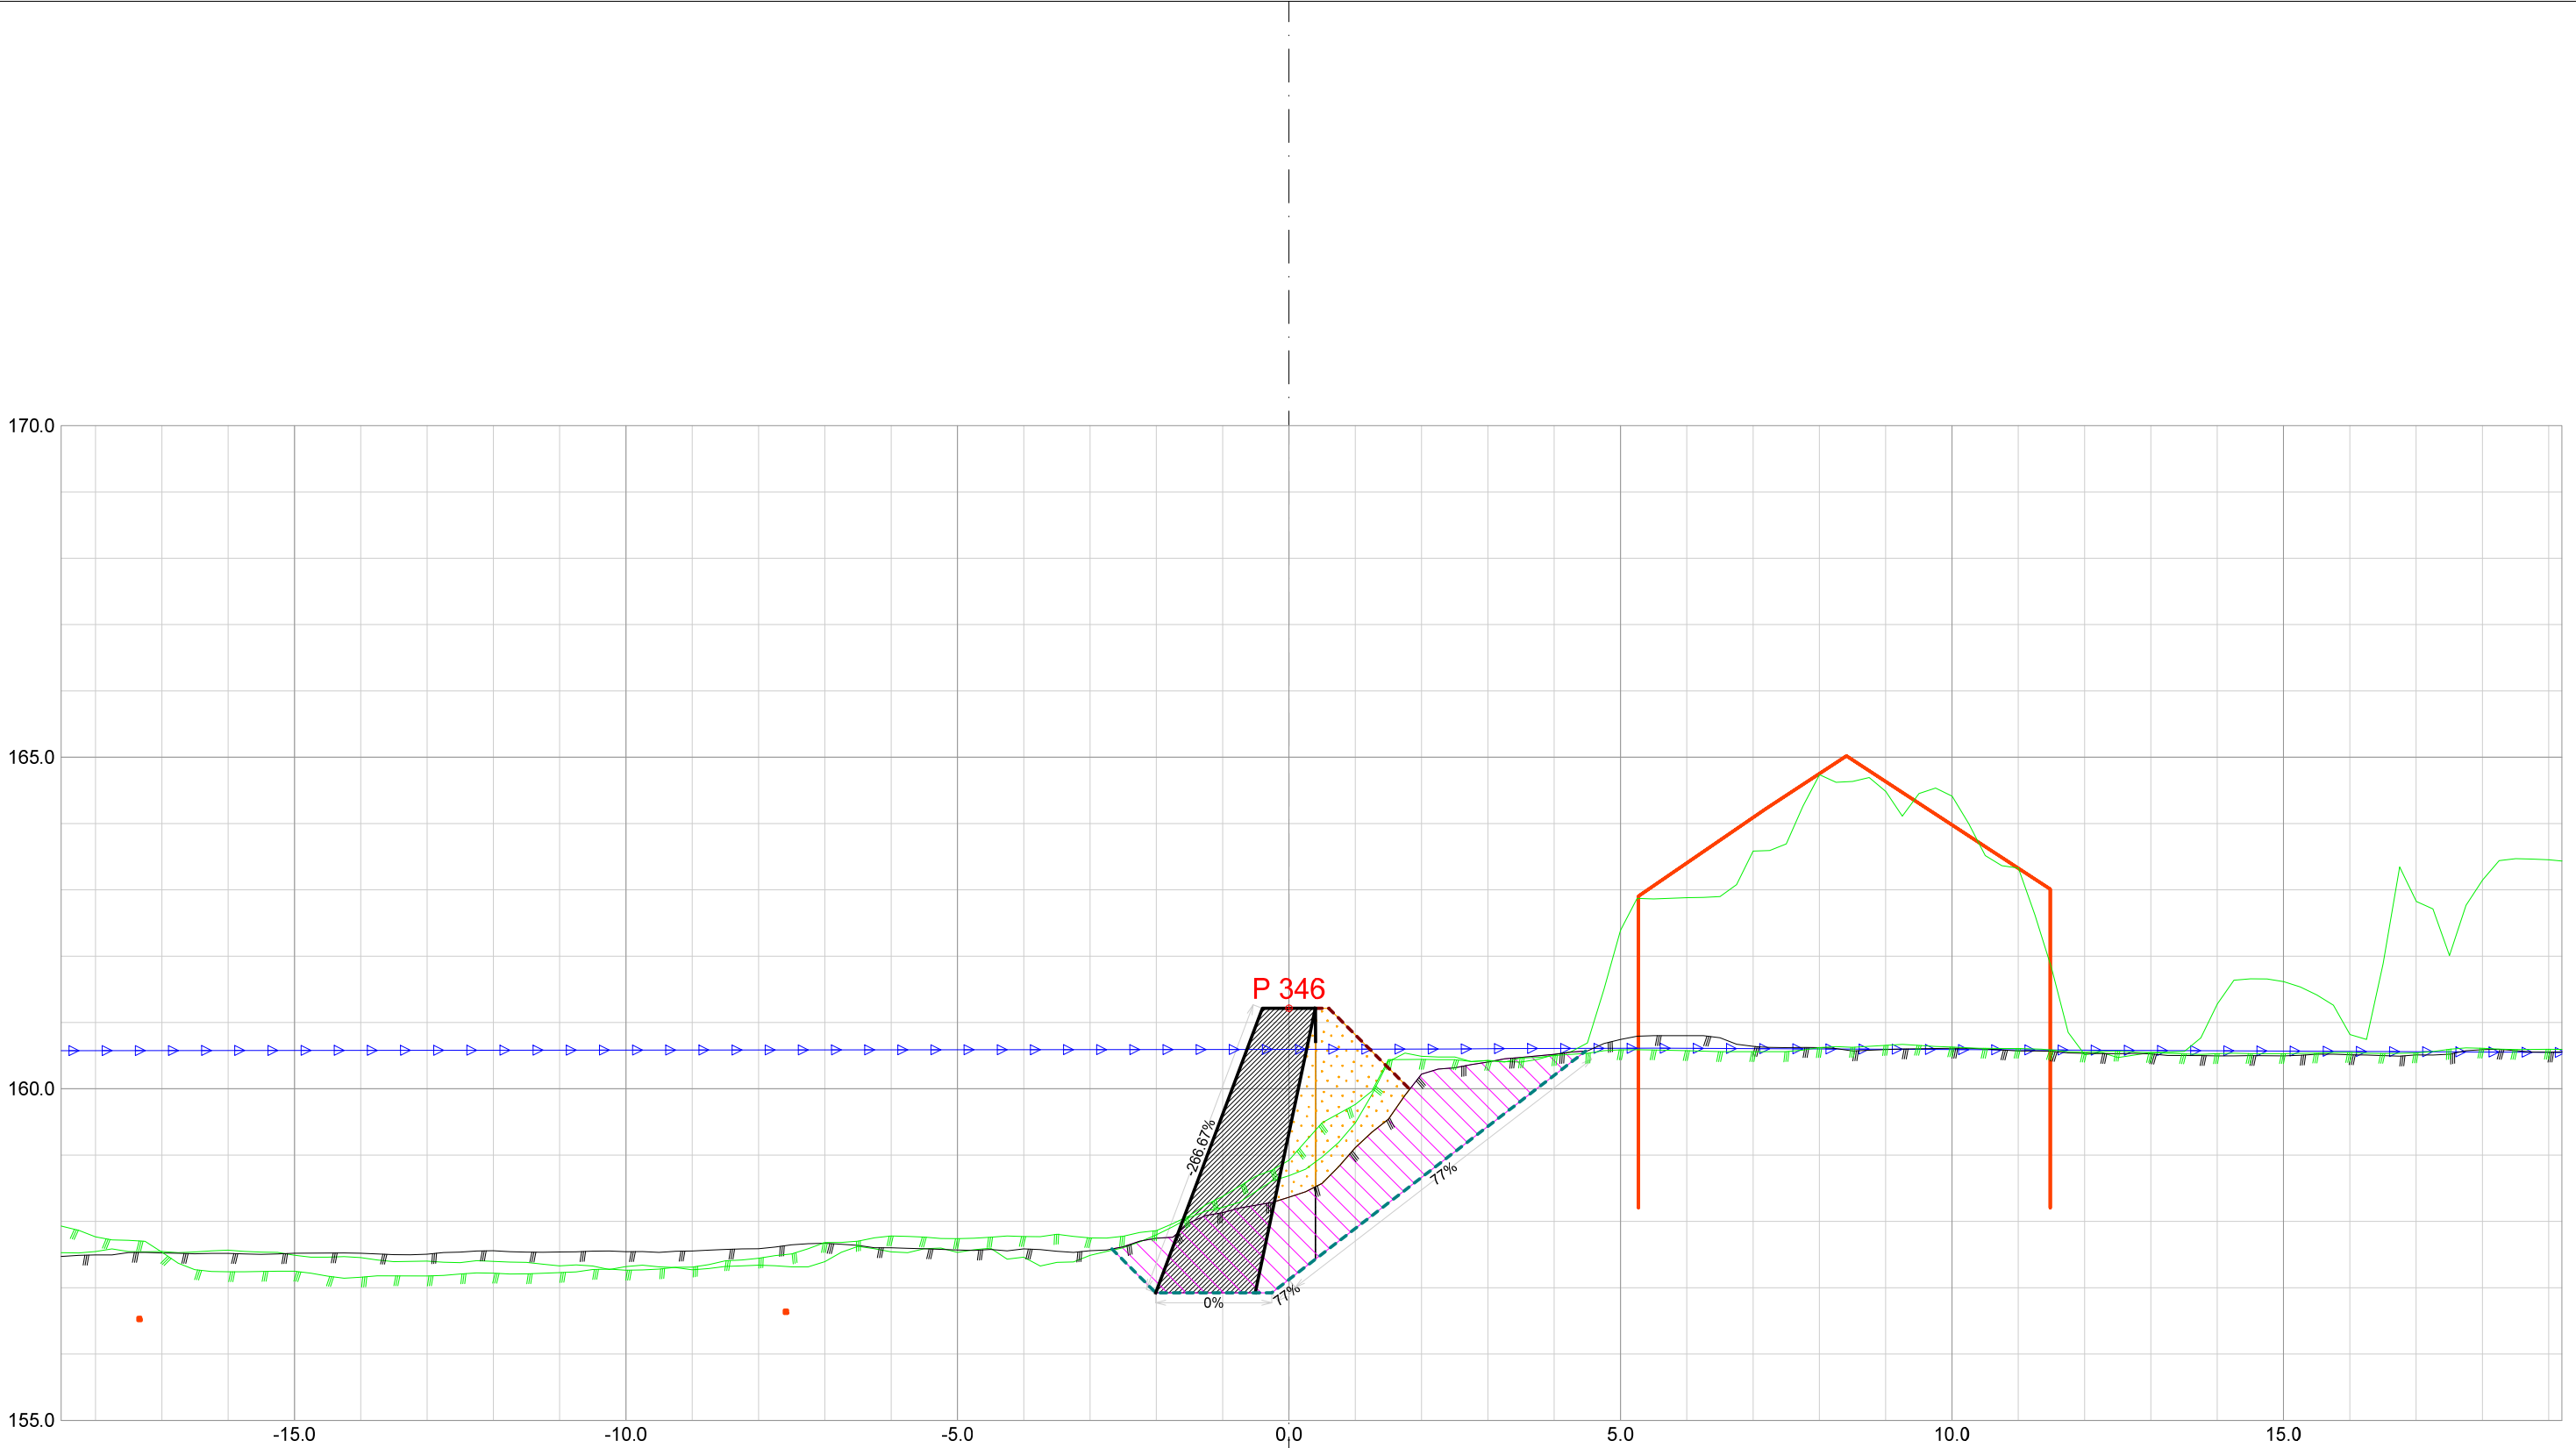


Forprosjekt Rukkedøla						
Kommune Nesbyen				Fylke Buskerud		
Dato 21.11.2025	Konstr./tegnet	Godkjent	Målestokk/Format 1:100 /A3		NVE Norges vassdrags- og energidirektorat	ør 7
Inngrepsnummer Flomsikring Nesbyen						
Tverrprofiler Forprosjekt Rukkedøla Sørsiden, nedstr Hajem bru				Vassdr. nr. 012.CCZ		
				301		

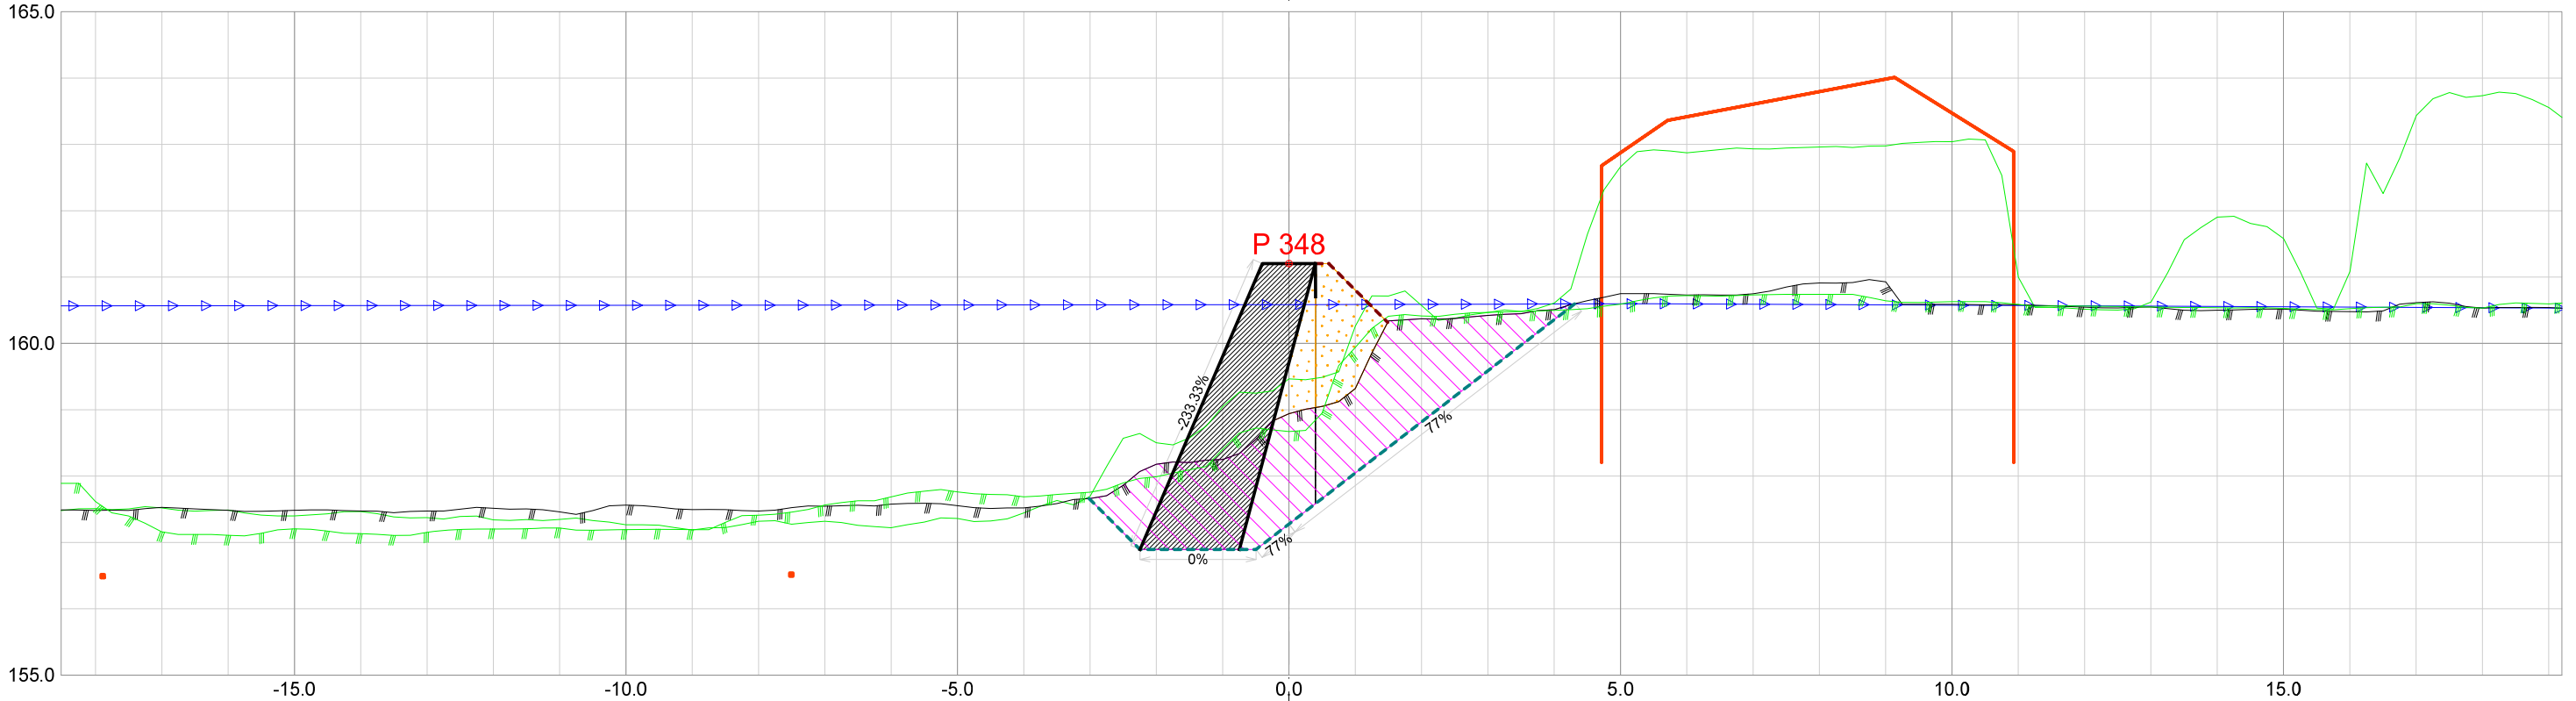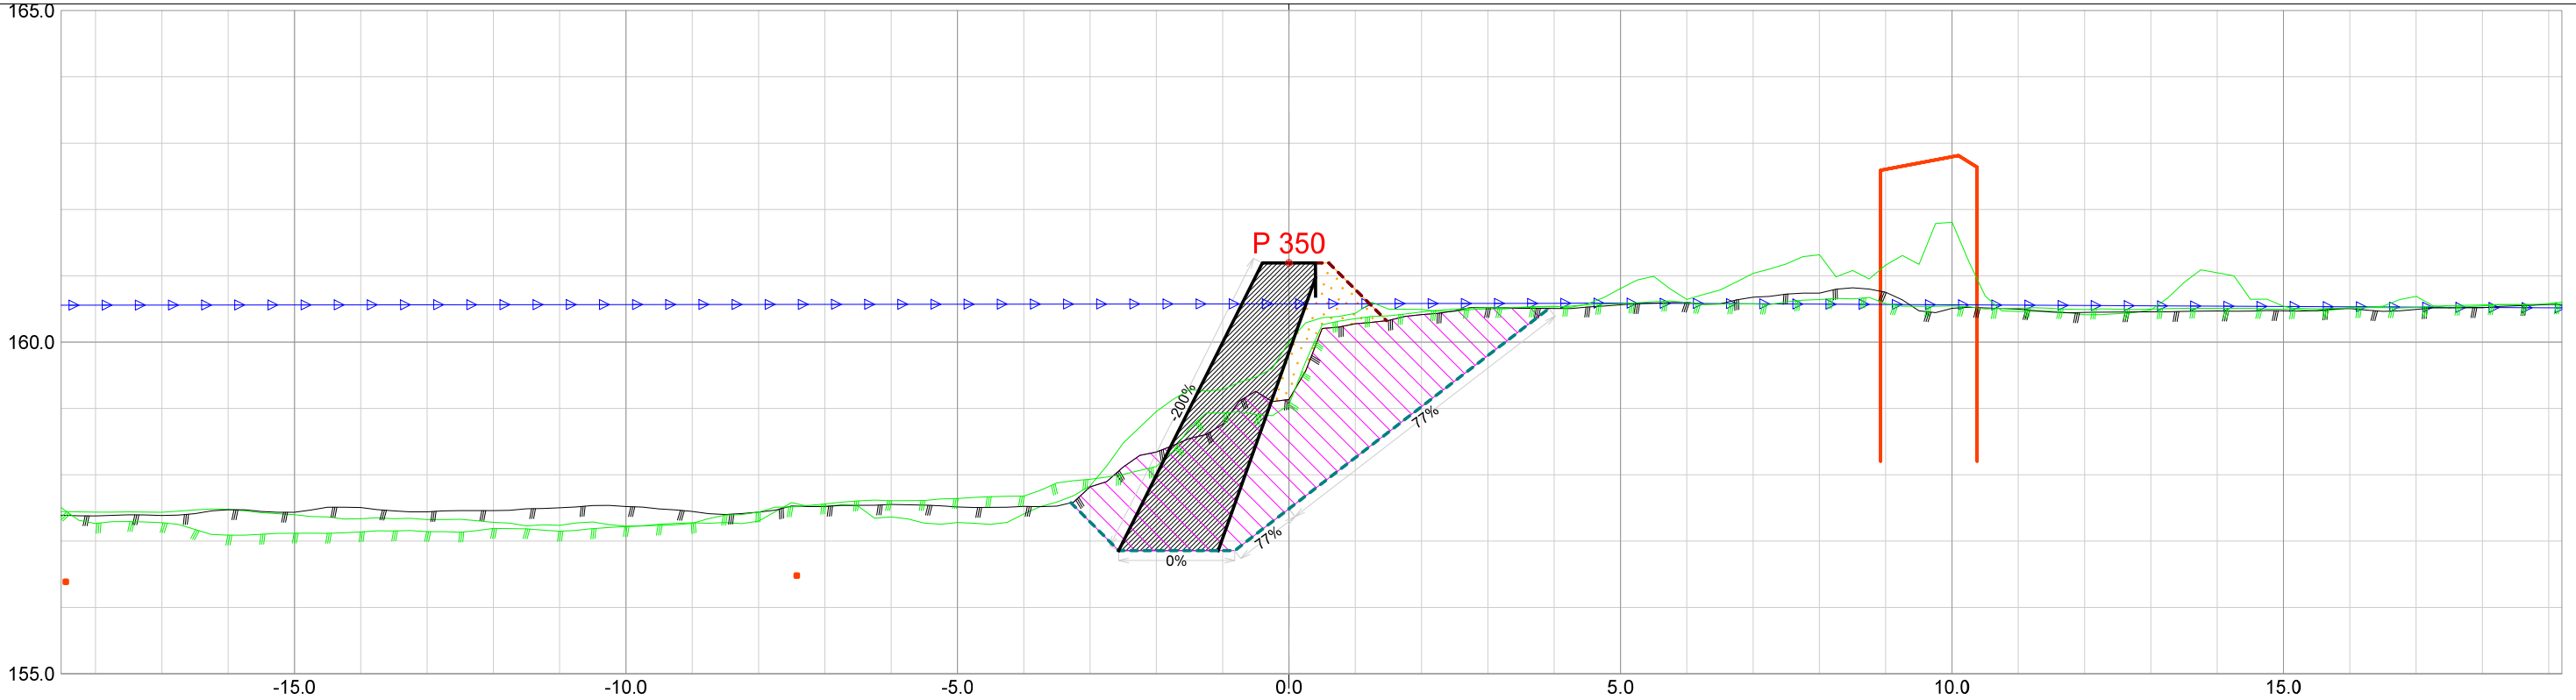


Forprosjekt Rukkedøla					
Kommune			Fylke		
Nesbyen			Buskerud		
Dato	Konstr./tegnet	Godkjent	Målestokk/Format		
21.11.2025					
Inngrepsnummer			1:100 /A3		
Flomsikring Nesbyen					
Tverrprofiler Forprosjekt Rukkedøla Sørsiden, nedstr Håjem bru			Vassdr. nr. 012.CCZ		
			301		

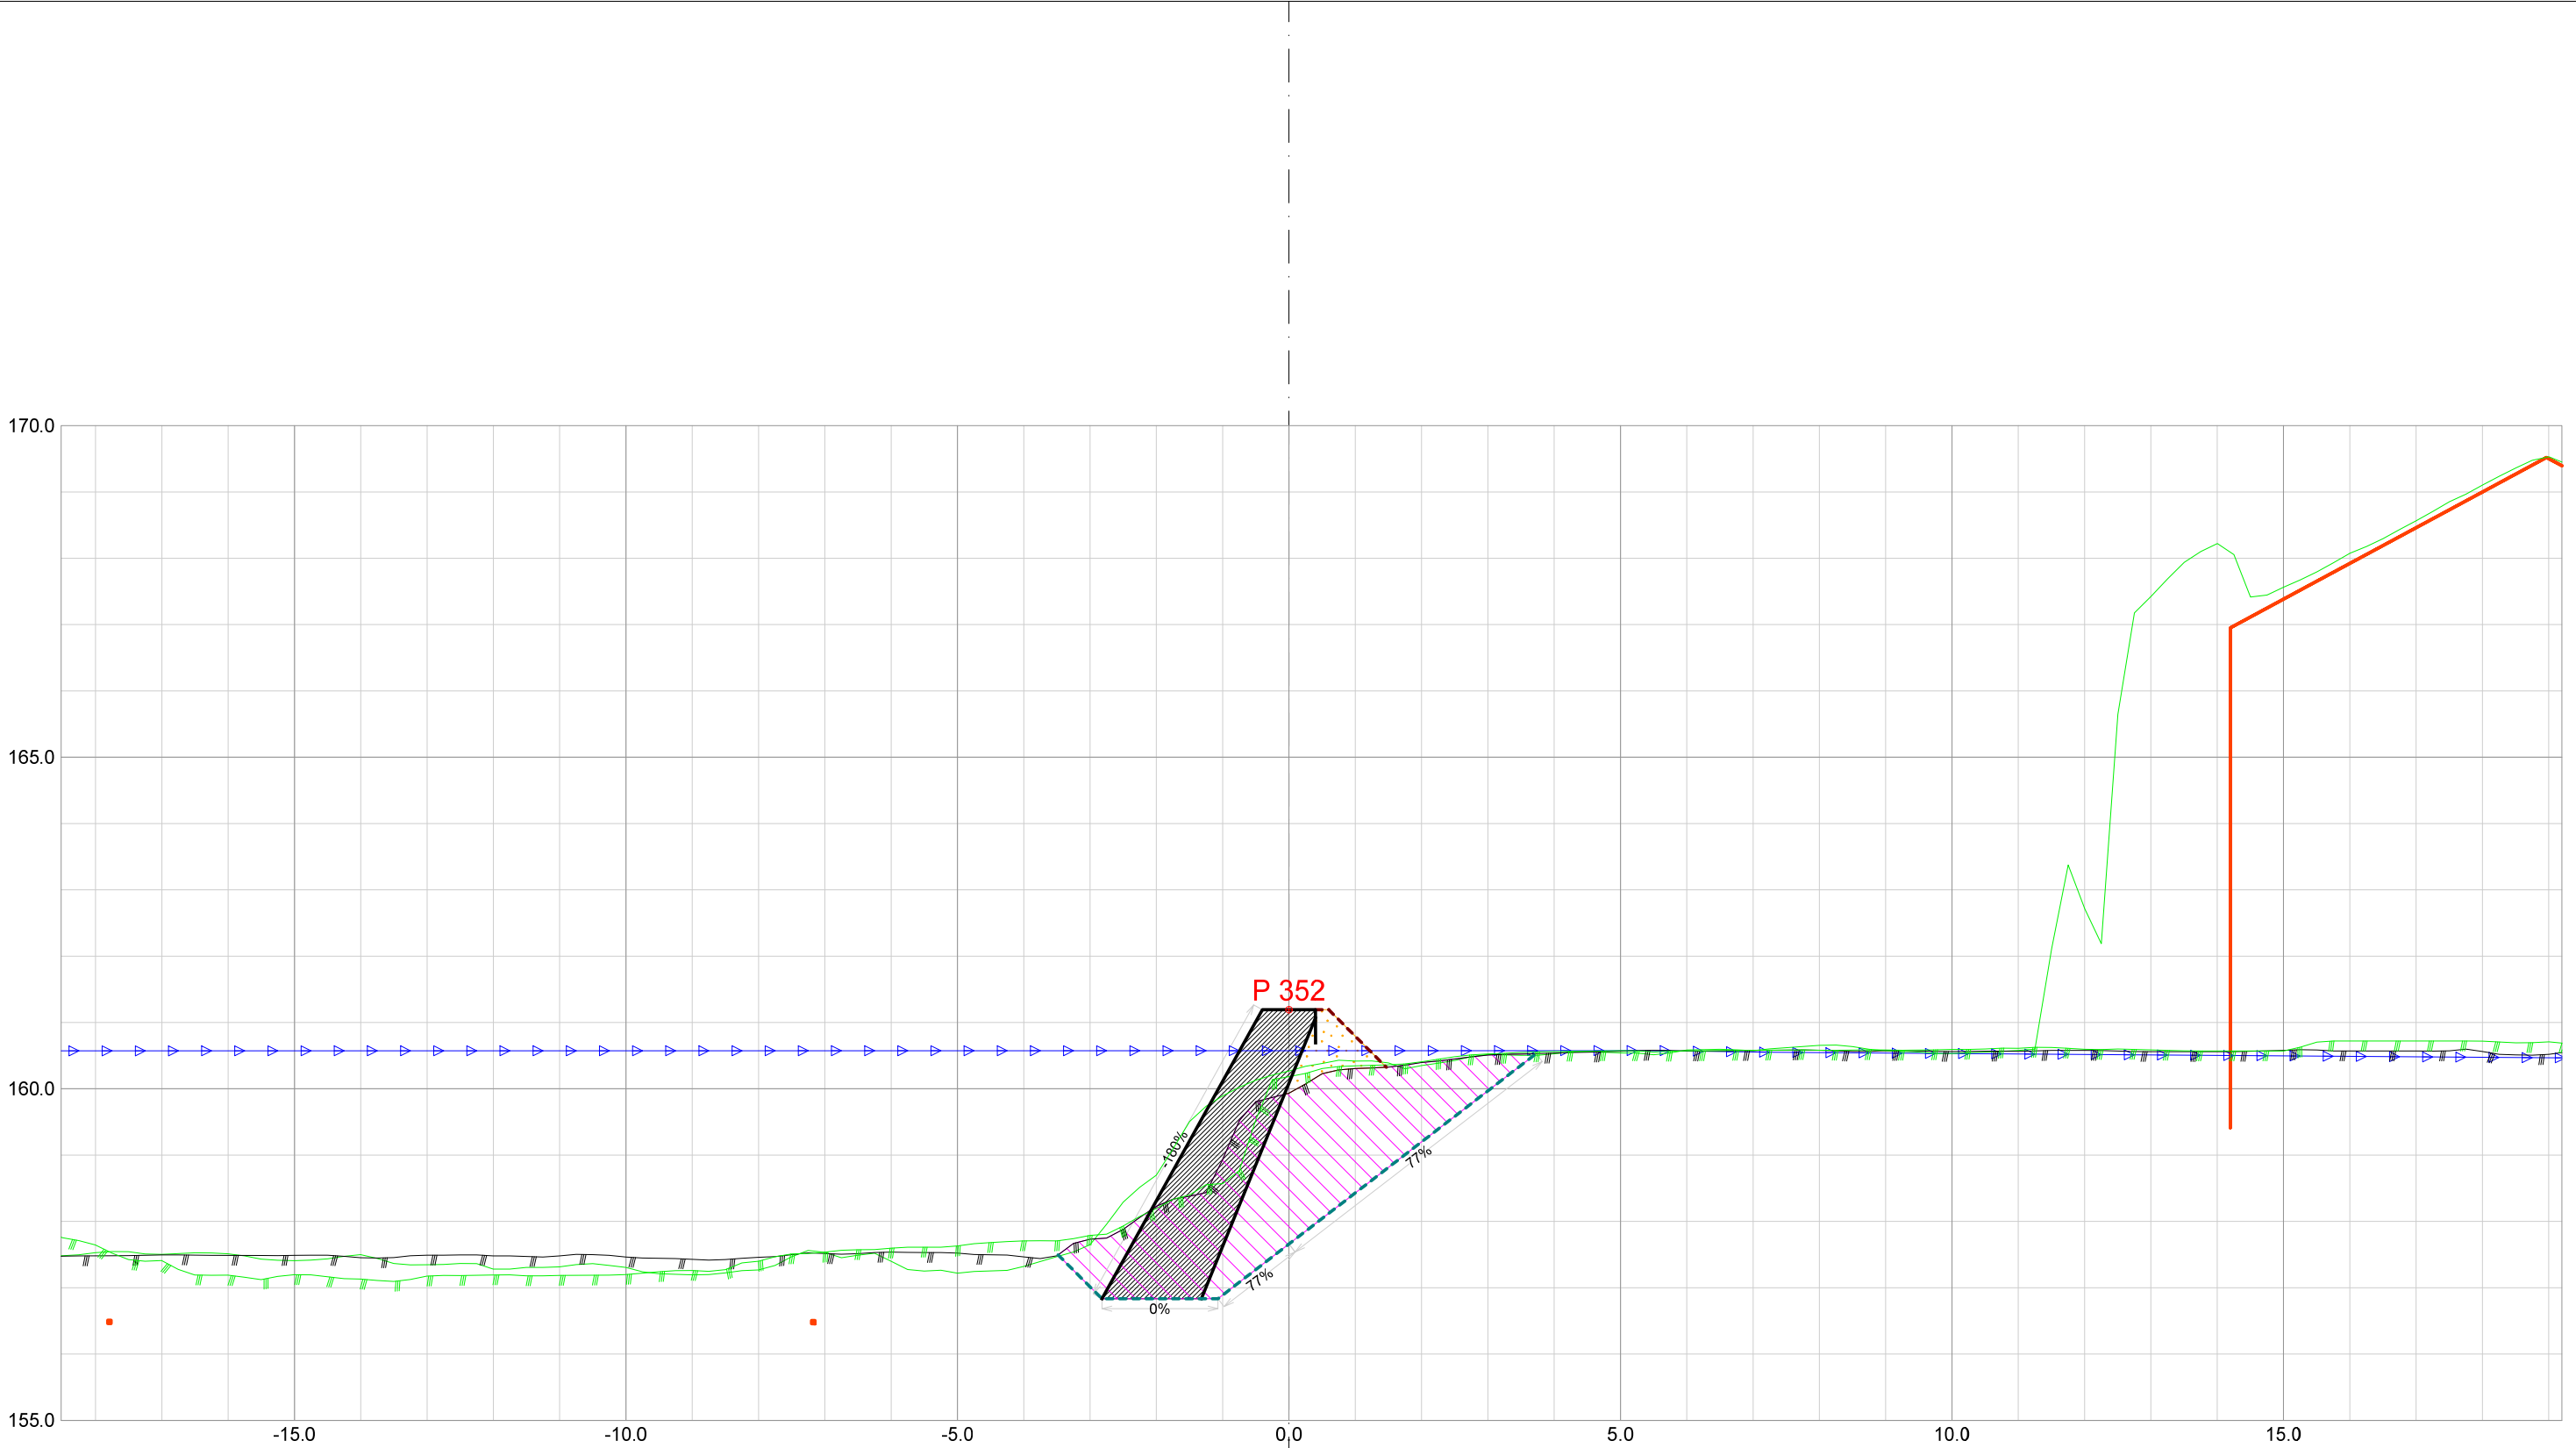


Forprosjekt Rukkedøla						
Kommune Nesbyen				Fylke Buskerud		
Dato 21.11.2025	Konstr./tegnet		Godkjent	Målestokk/Format 1:100 /A3		NVE Norges vassdrags- og energidirektorat
Inngrepsnummer Flomsikring Nesbyen						
Tverrprofiler Forprosjekt Rukkedøla Sørsiden, nedstr Hajem bru					Vassdr. nr. 012.CCZ	
					301	

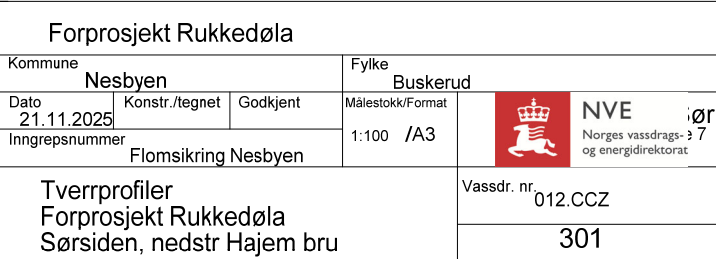


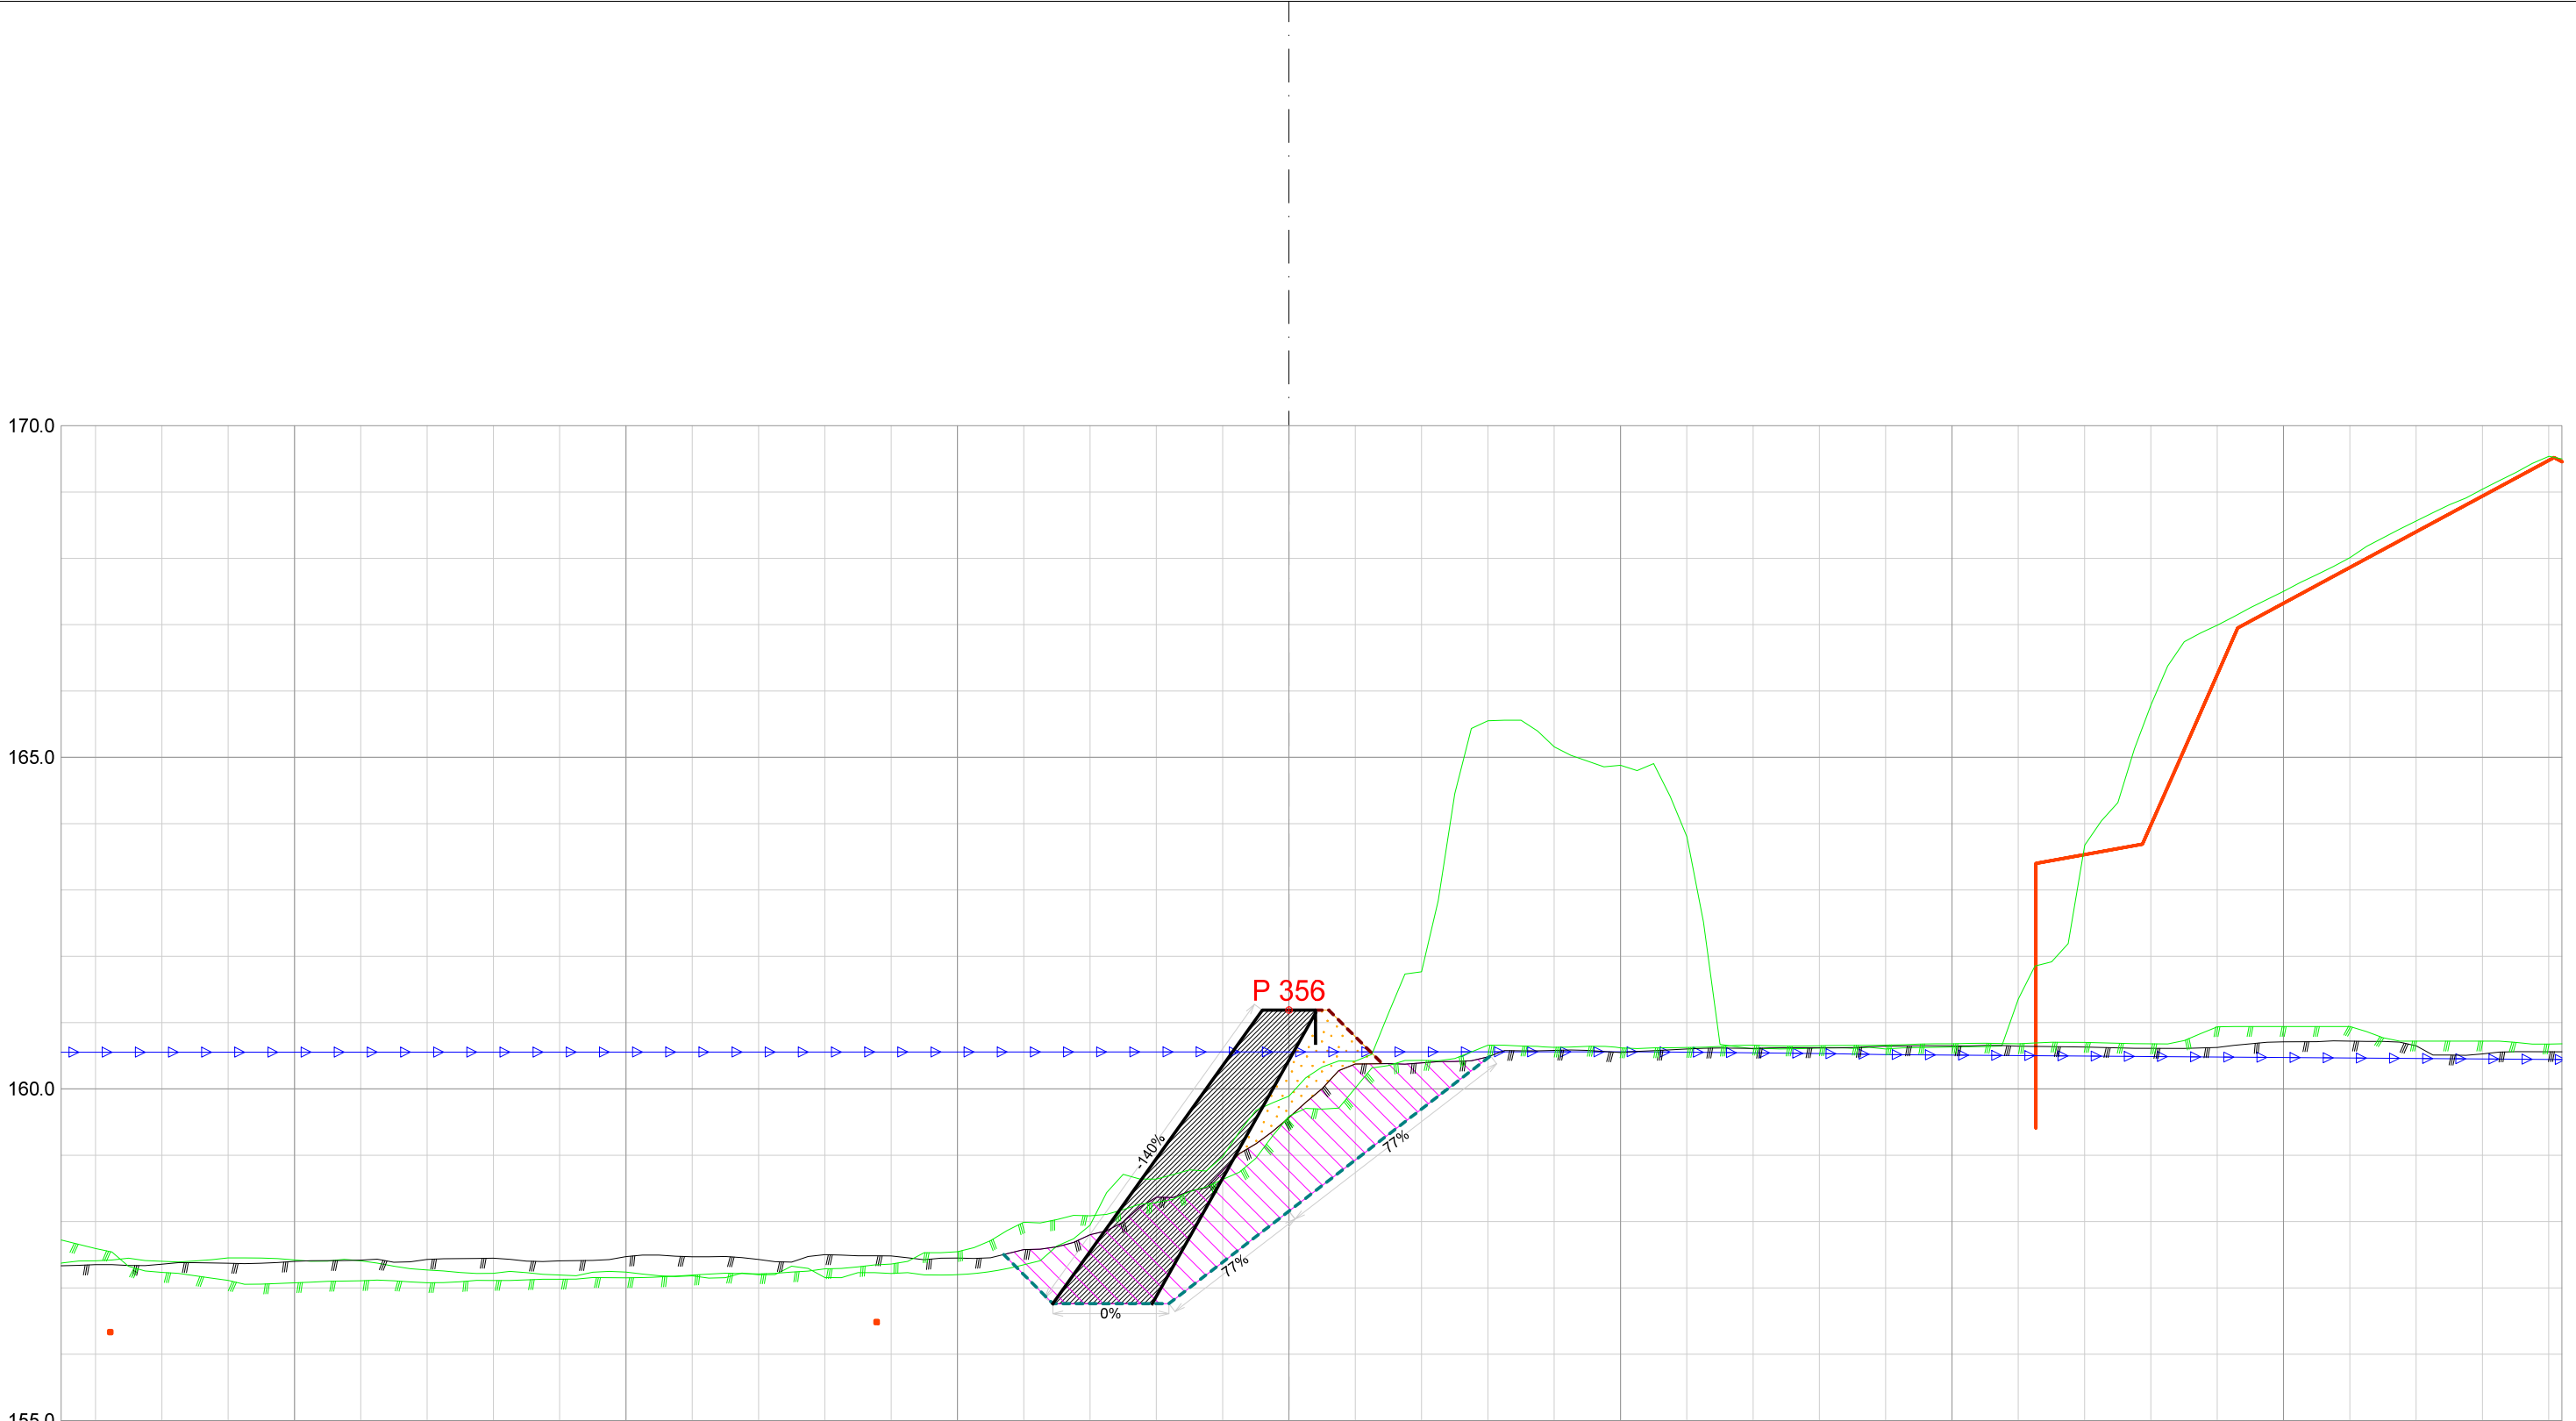


Forprosjekt Rukkedøla					
Kommune			Fylke		
Nesbyen			Buskerud		
Dato	Konstr./tegnet	Godkjent	Målestokk/Format		
21.11.2025					
Inngrepsnummer			1:100 /A3		
Flomsikring Nesbyen					
Tverrprofiler Forprosjekt Rukkedøla Sørsiden, nedstr Hajem bru			Vassdr. nr. 012.CCZ		
			301		

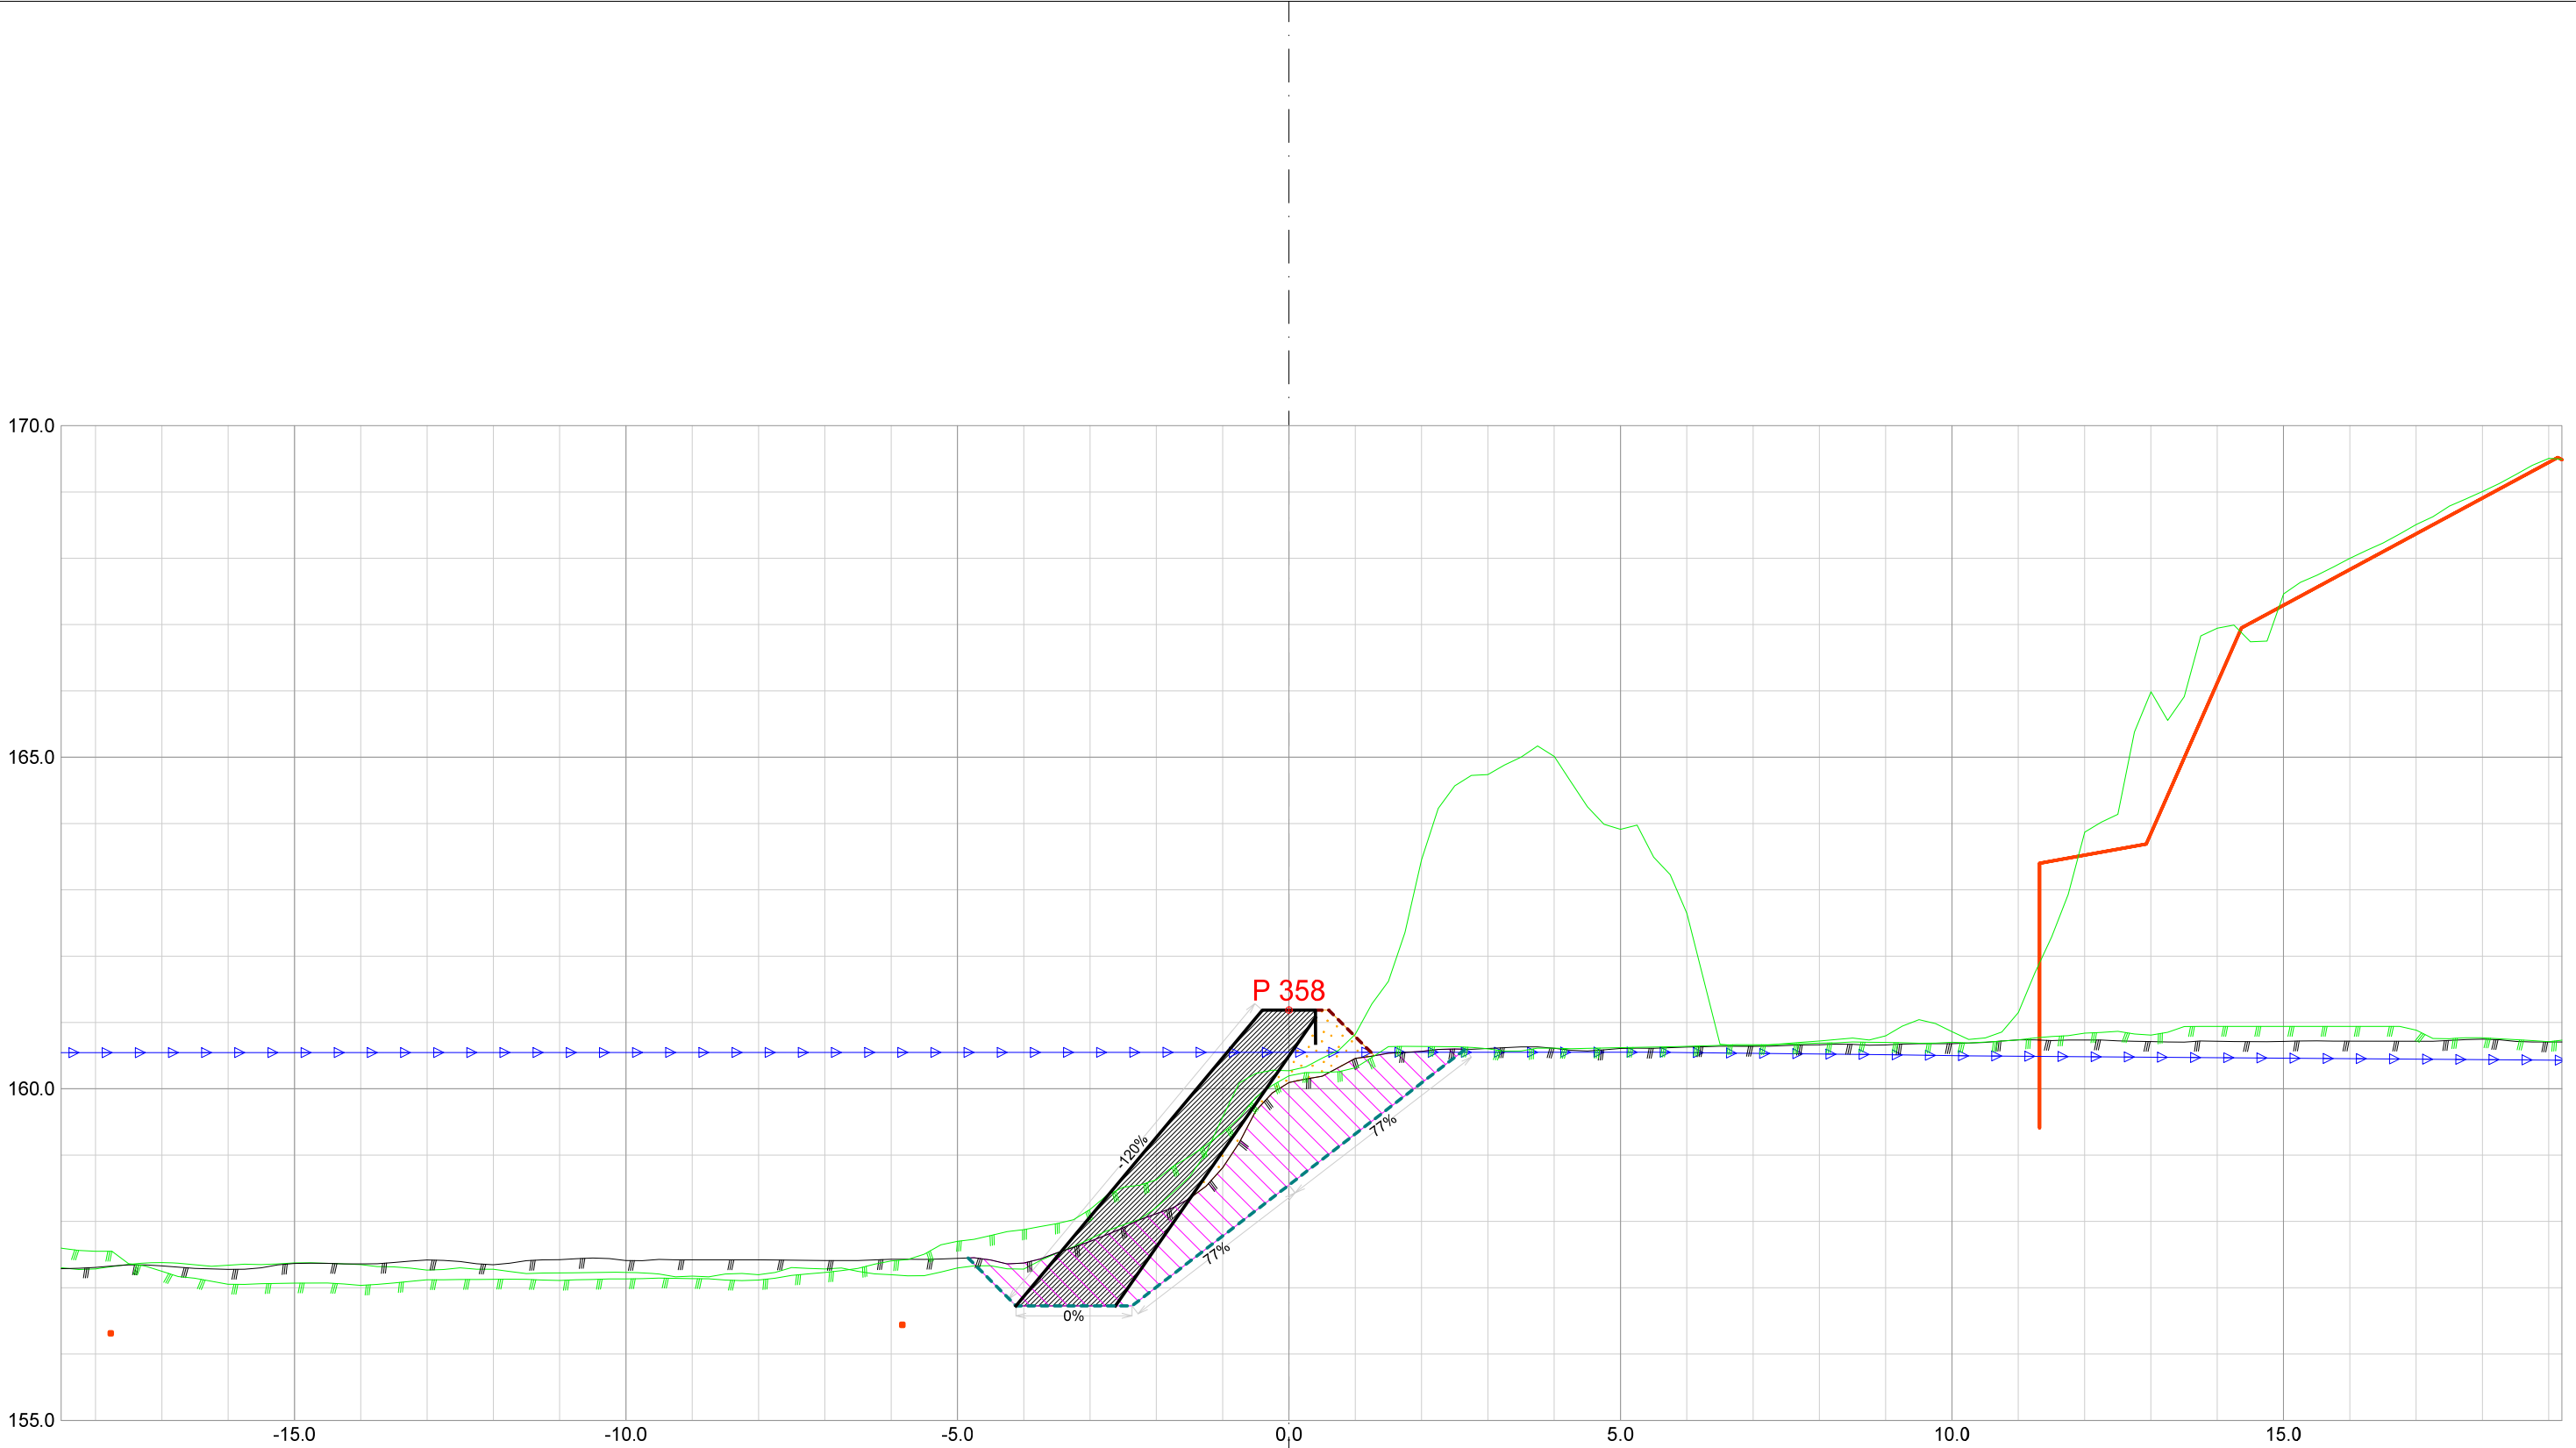


Forprosjekt Rukkedøla					
Kommune			Fylke		
Nesbyen			Buskerud		
Dato	Konstr./tegnet	Godkjent	Målestokk/Format		
21.11.2025					
Inngrepsnummer			1:100 /A3		
Flomsikring Nesbyen					
Tverrprofiler Forprosjekt Rukkedøla Sørsiden, nedstr Hajem bru			Vassdr. nr. 012.CCZ		
			301		

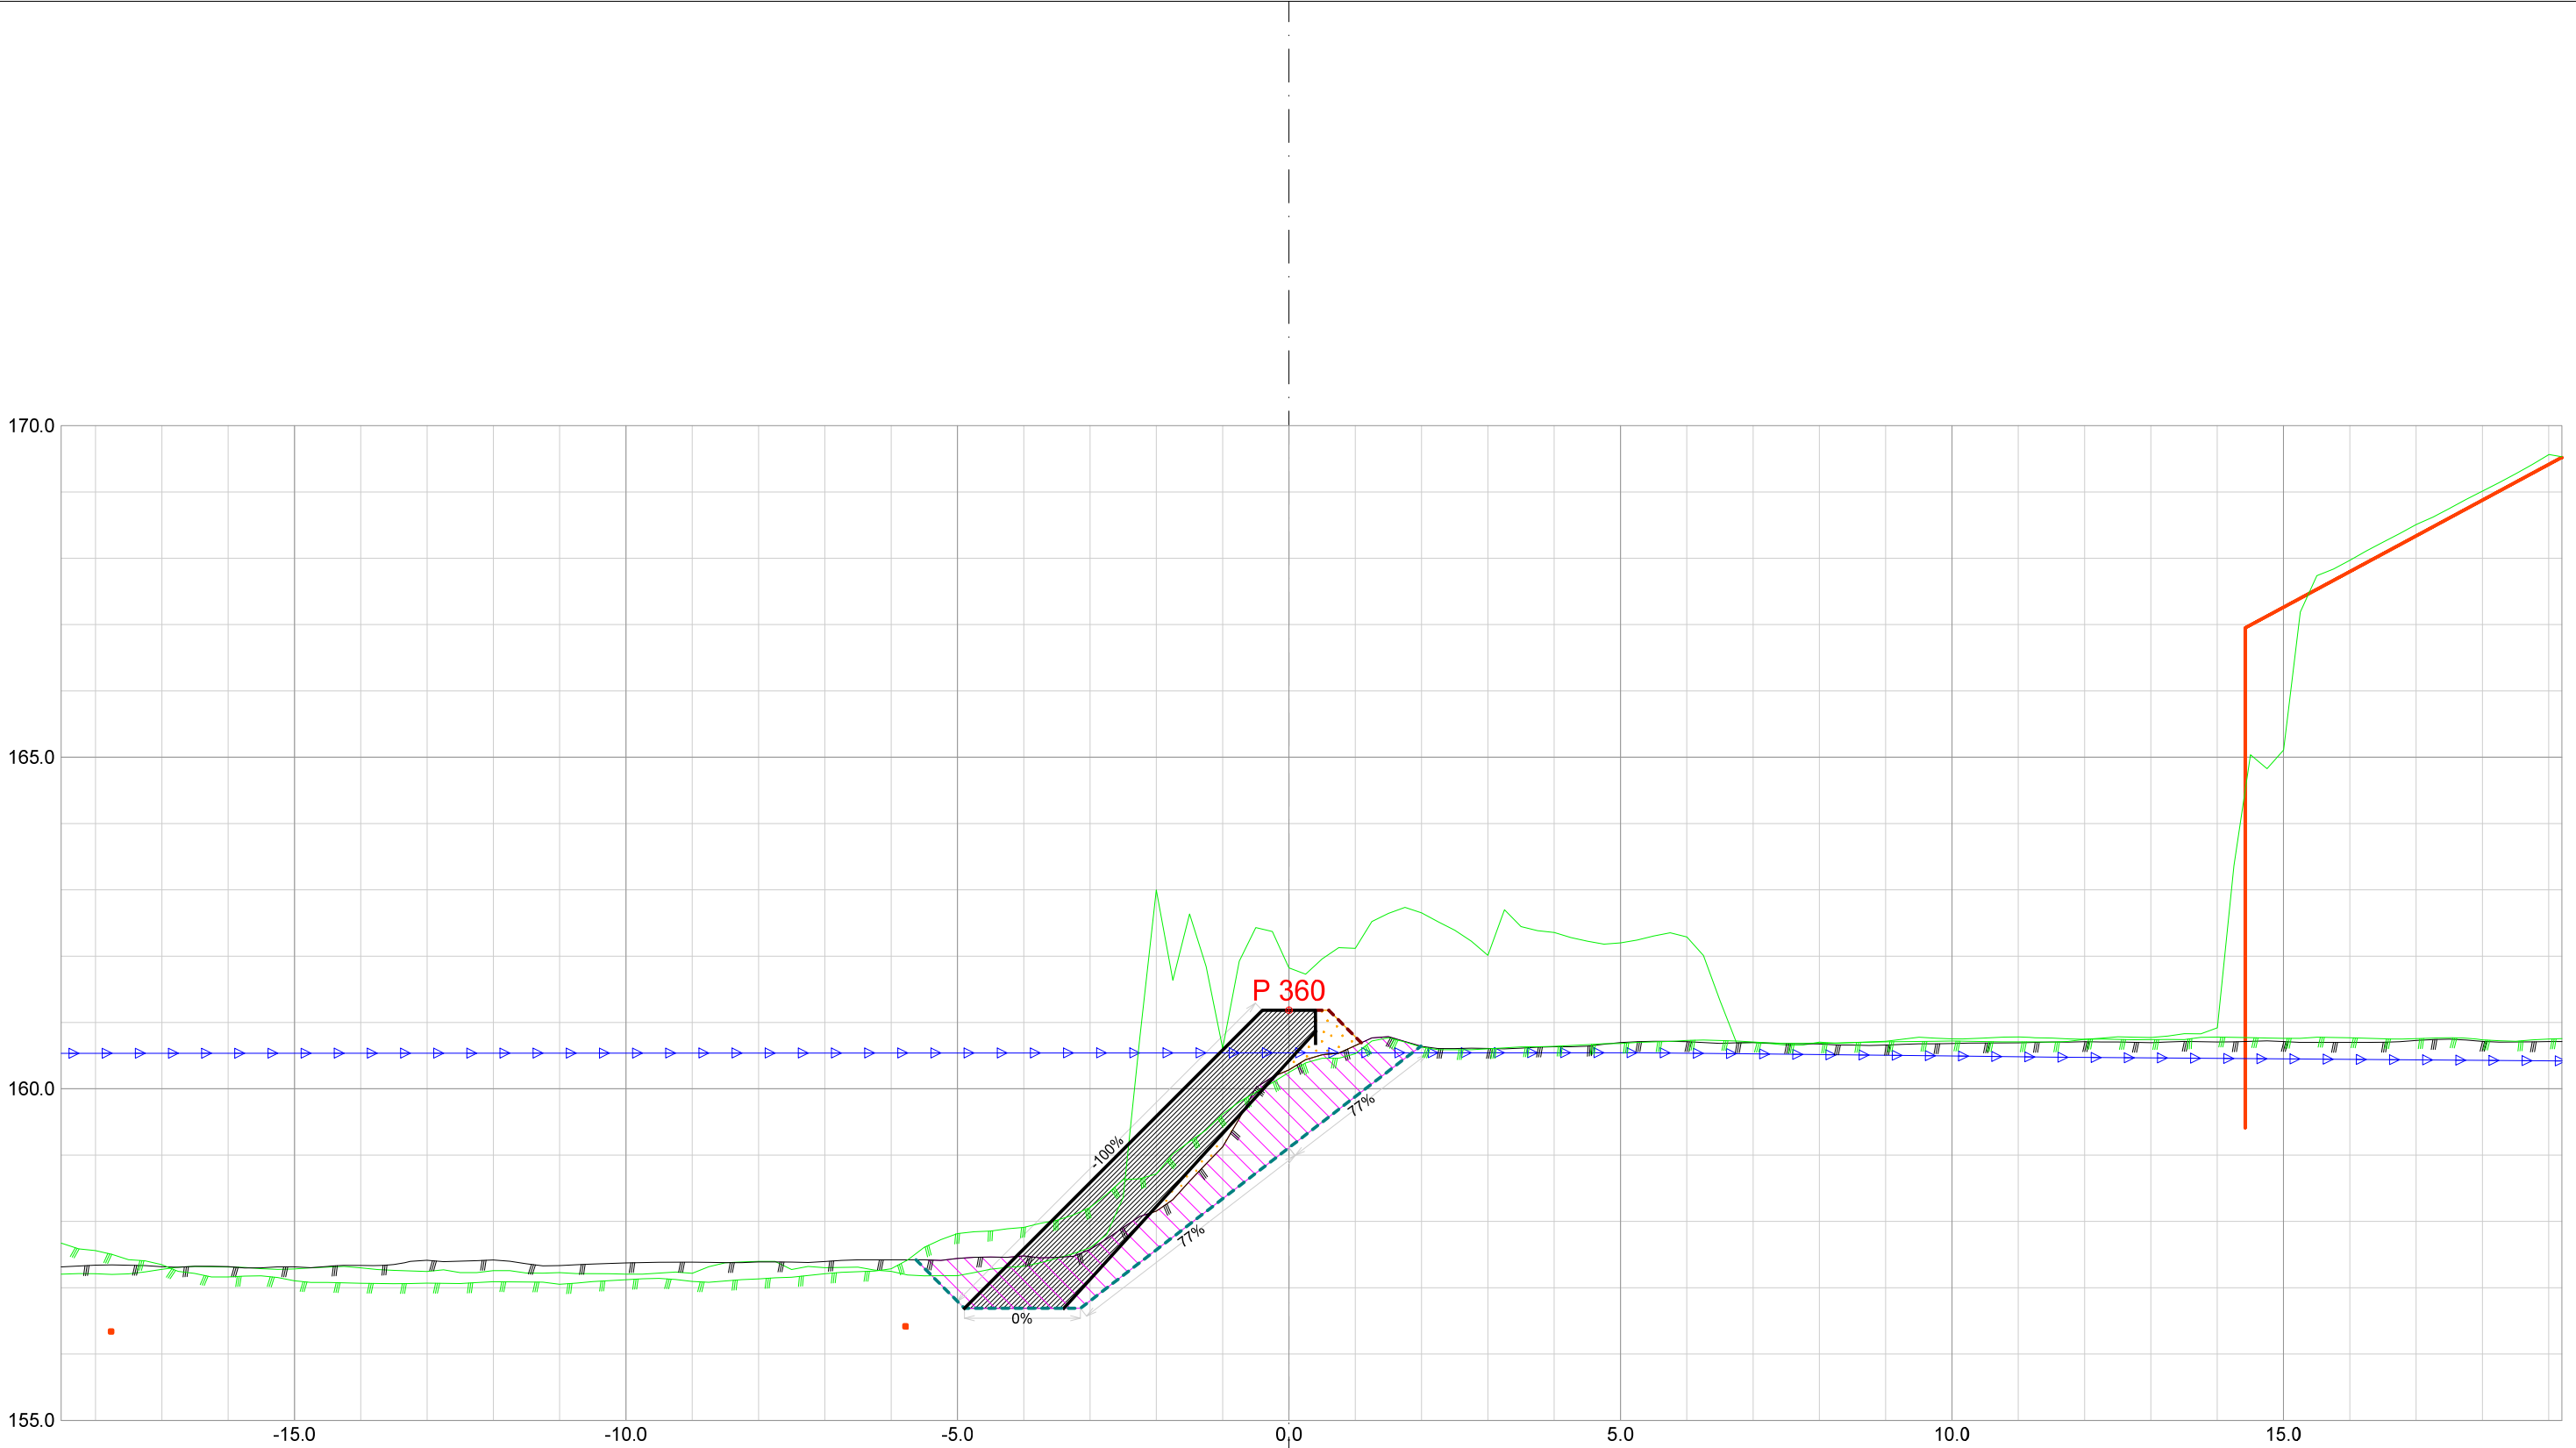


Forprosjekt Rukkedøla					
Kommune Nesbyen			Fylke Buskerud		
Dato 21.11.2025	Konstr./tegnet	Godkjent	Målestokk/Format 1:100 /A3	 NVE Norges vassdrags- og energidirektorat	ør 7
Inngrepsnummer Flomsikring Nesbyen			Vassdr. nr. 012.CCZ		
Tverrprofiler Forprosjekt Rukkedøla Sørsiden, nedstr Hajem bru				301	

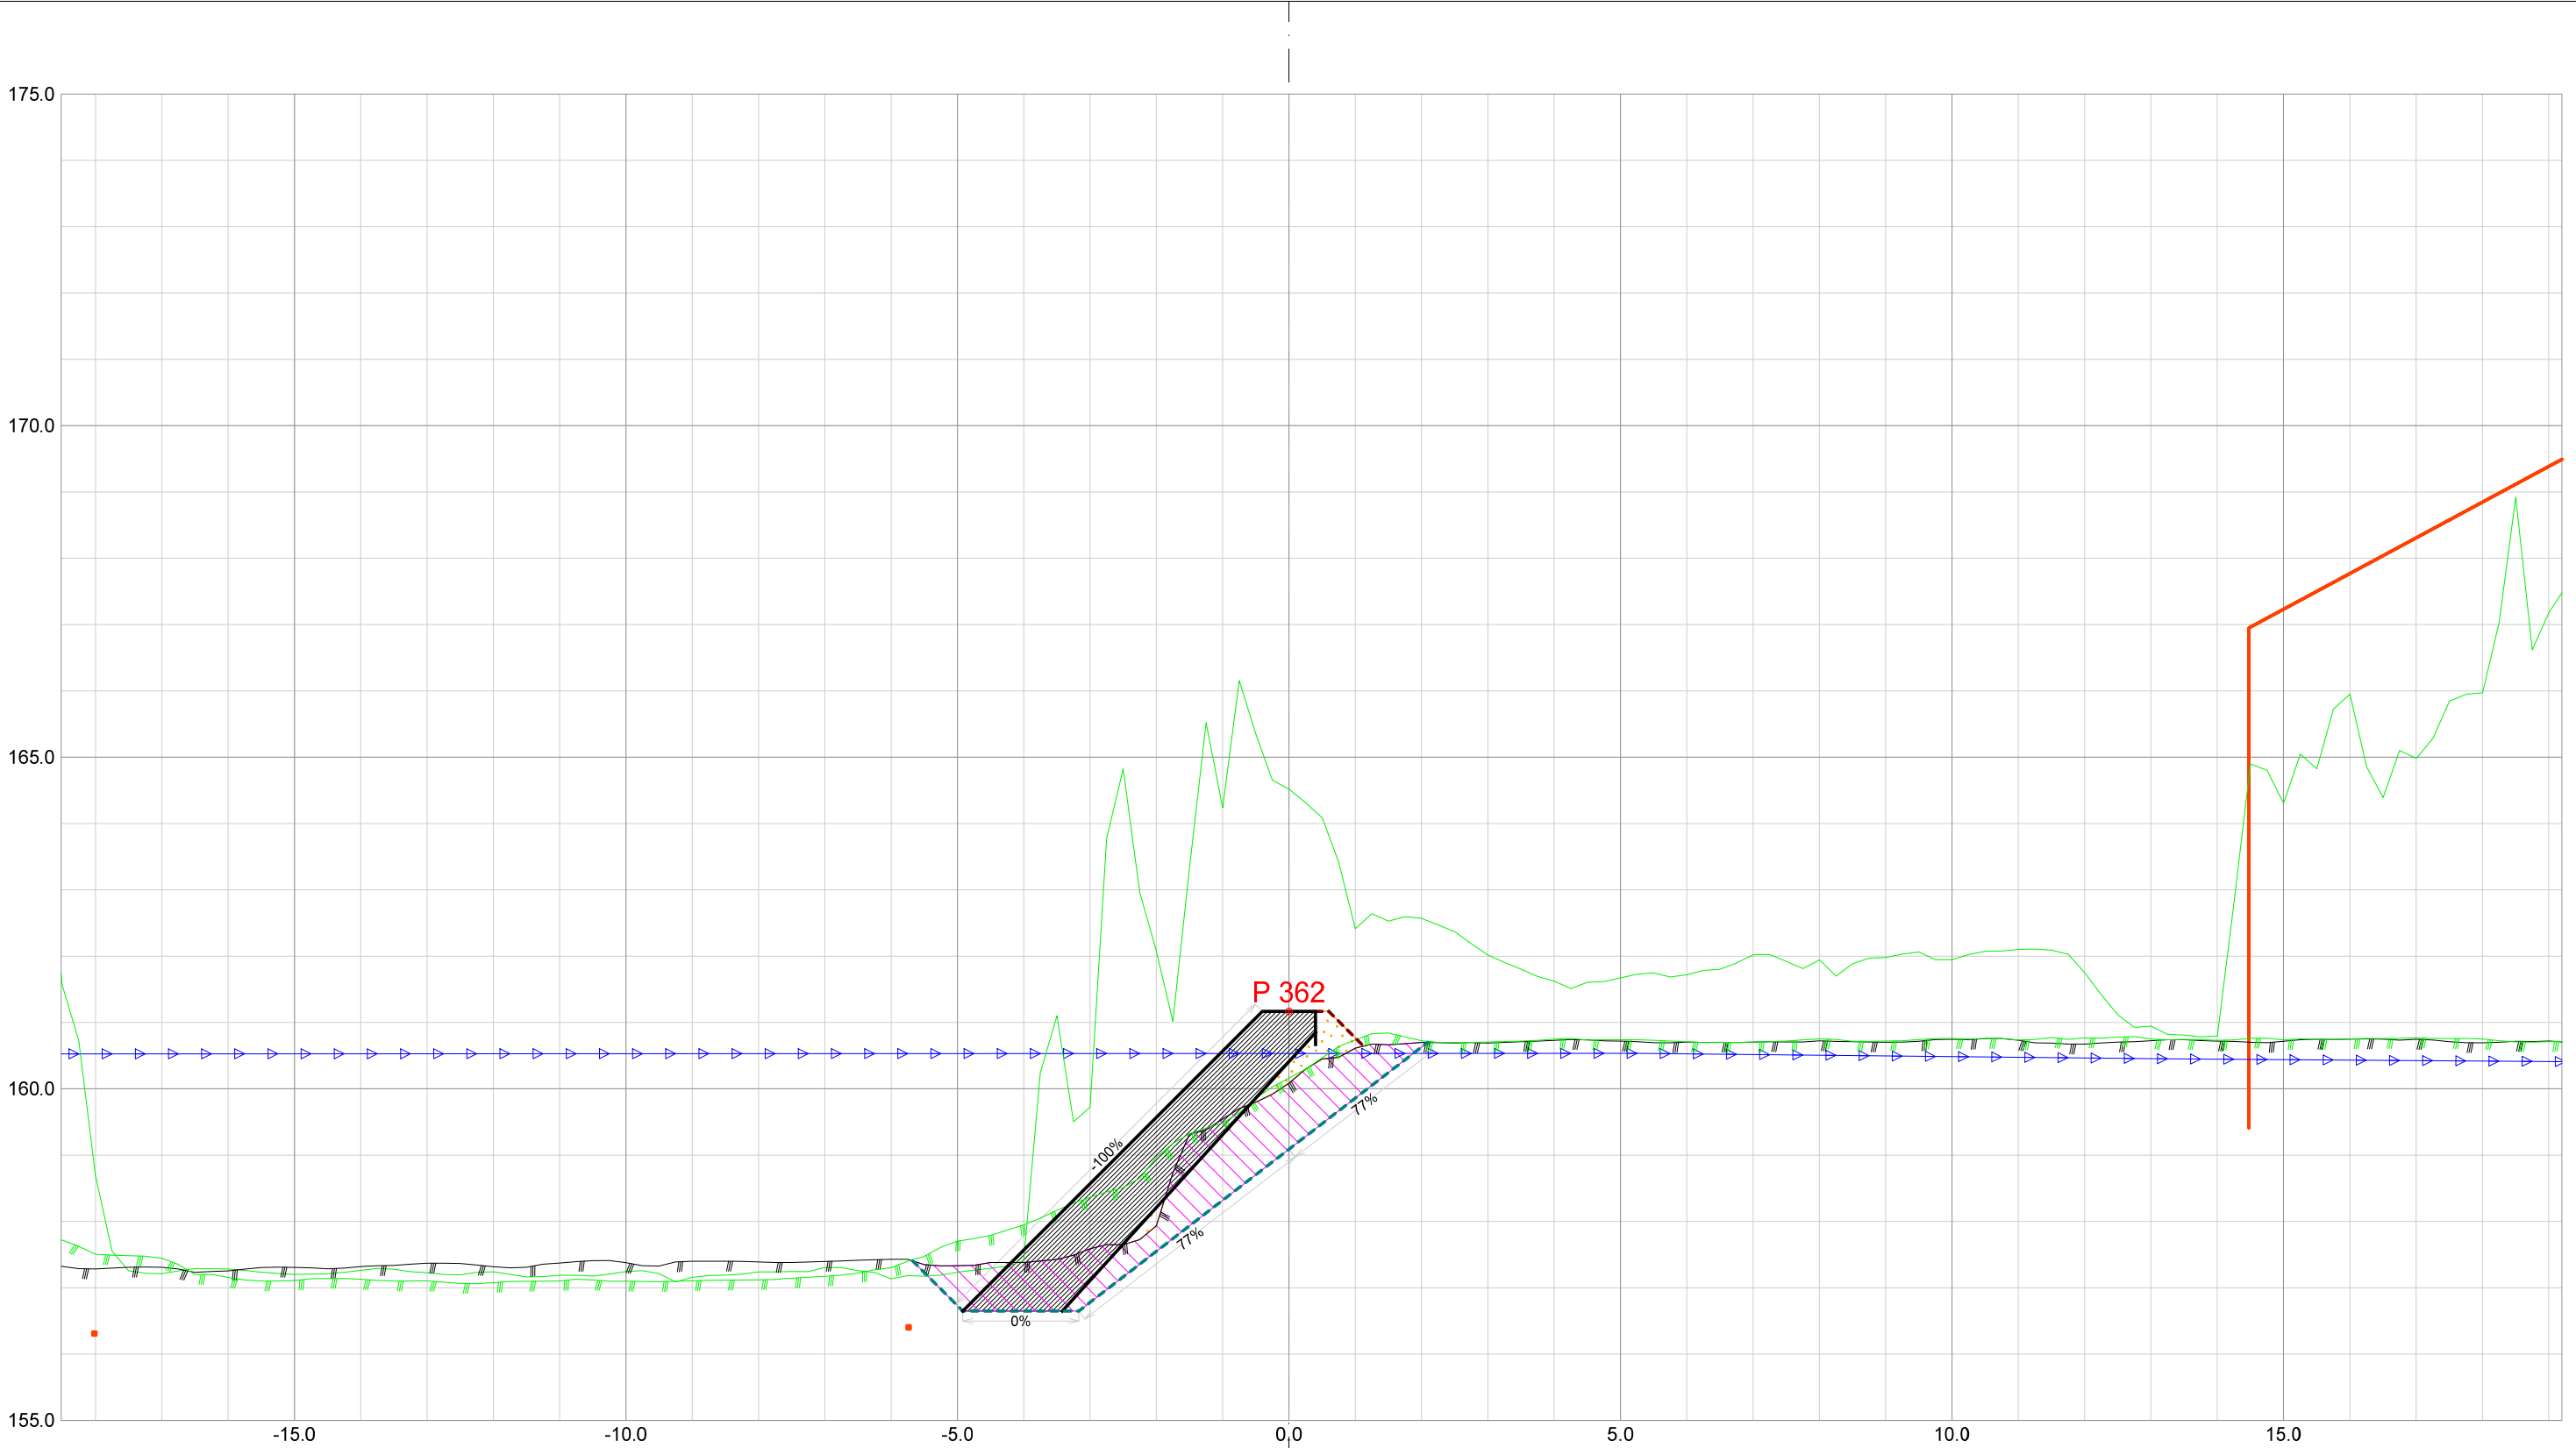


Forprosjekt Rukkedøla						
Kommune Nesbyen				Fylke Buskerud		
Dato 21.11.2025	Konstr./tegnet	Godkjent	Målestokk/Format 1:100 /A3		NVE Norges vassdrags- og energidirektorat	ør 7
Inngrepsnummer Flomsikring Nesbyen						
Tverrprofiler Forprosjekt Rukkedøla Sørsiden, nedstr Hajem bru				Vassdr. nr. 012.CCZ		
				301		

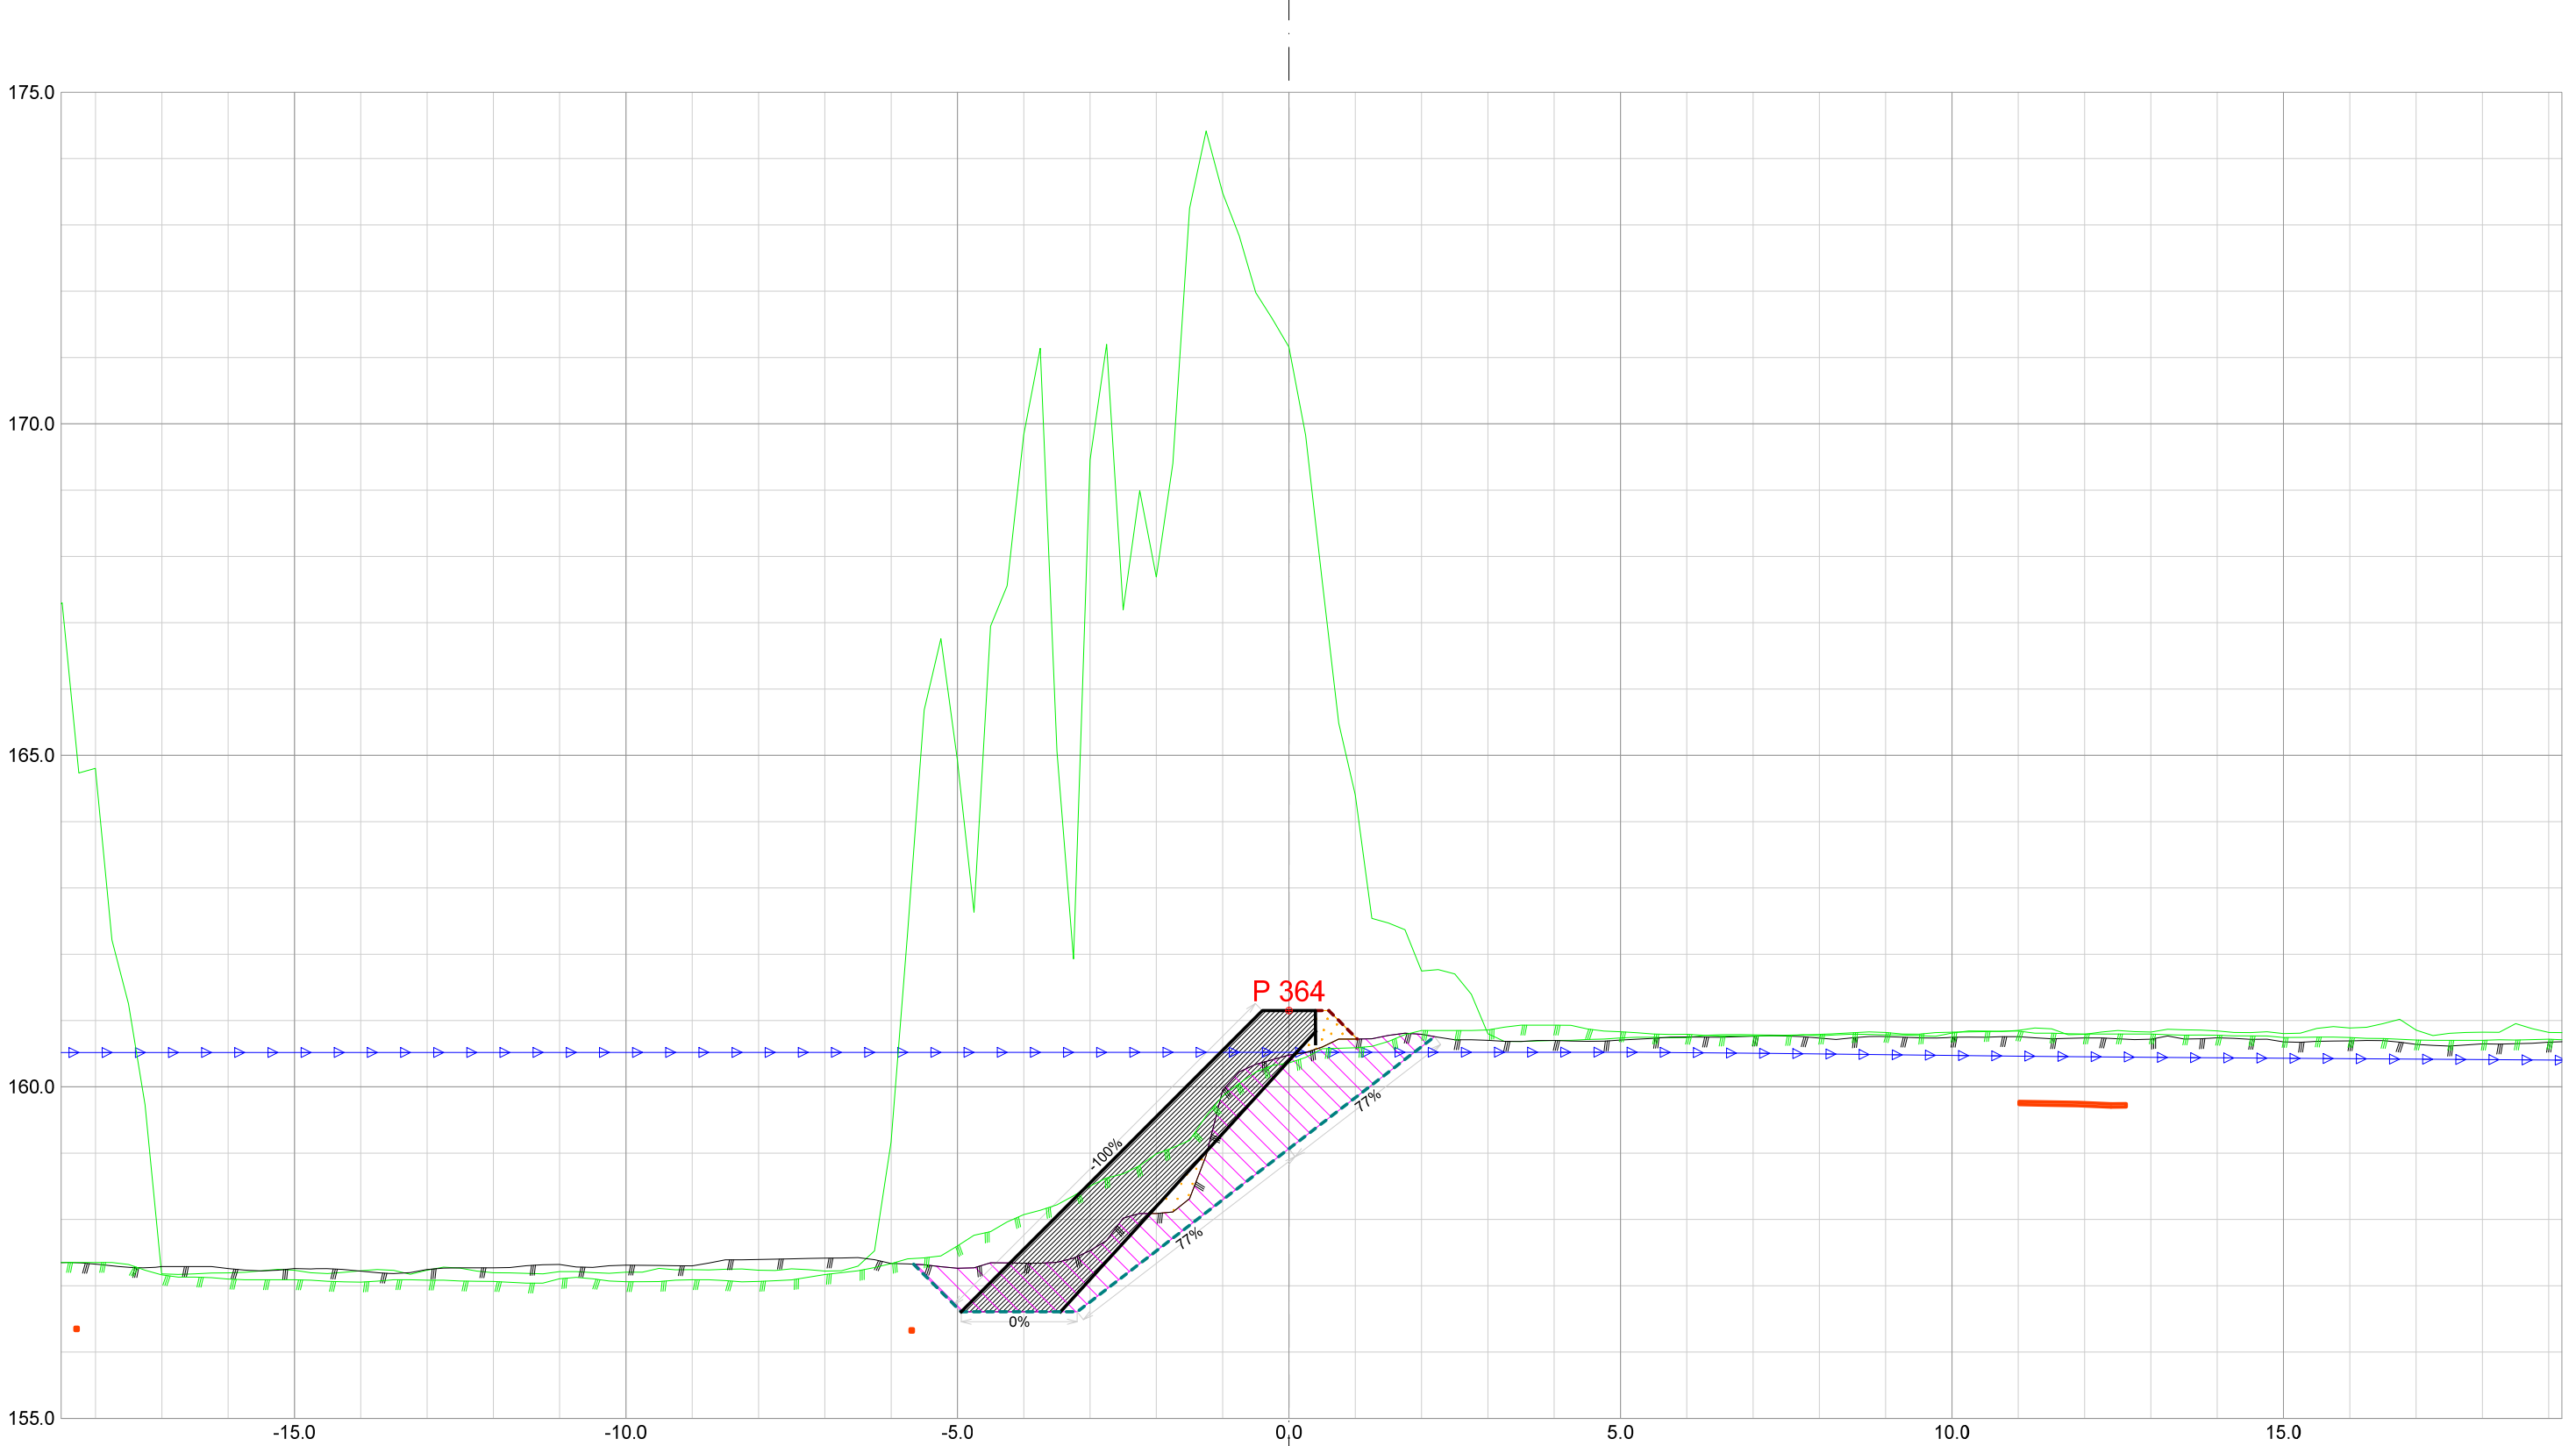


Forprosjekt Rukkedøla						
Kommune Nesbyen				Fylke Buskerud		
Dato 21.11.2025	Konstr./tegnet	Godkjent	Målestokk/Format 1:100 /A3		NVE Norges vassdrags- og energidirektorat	ør 7
Inngrepsnummer Flomsikring Nesbyen						
Tverrprofiler Forprosjekt Rukkedøla Sørsiden, nedstr Hajem bru				Vassdr. nr. 012.CCZ		
				301		

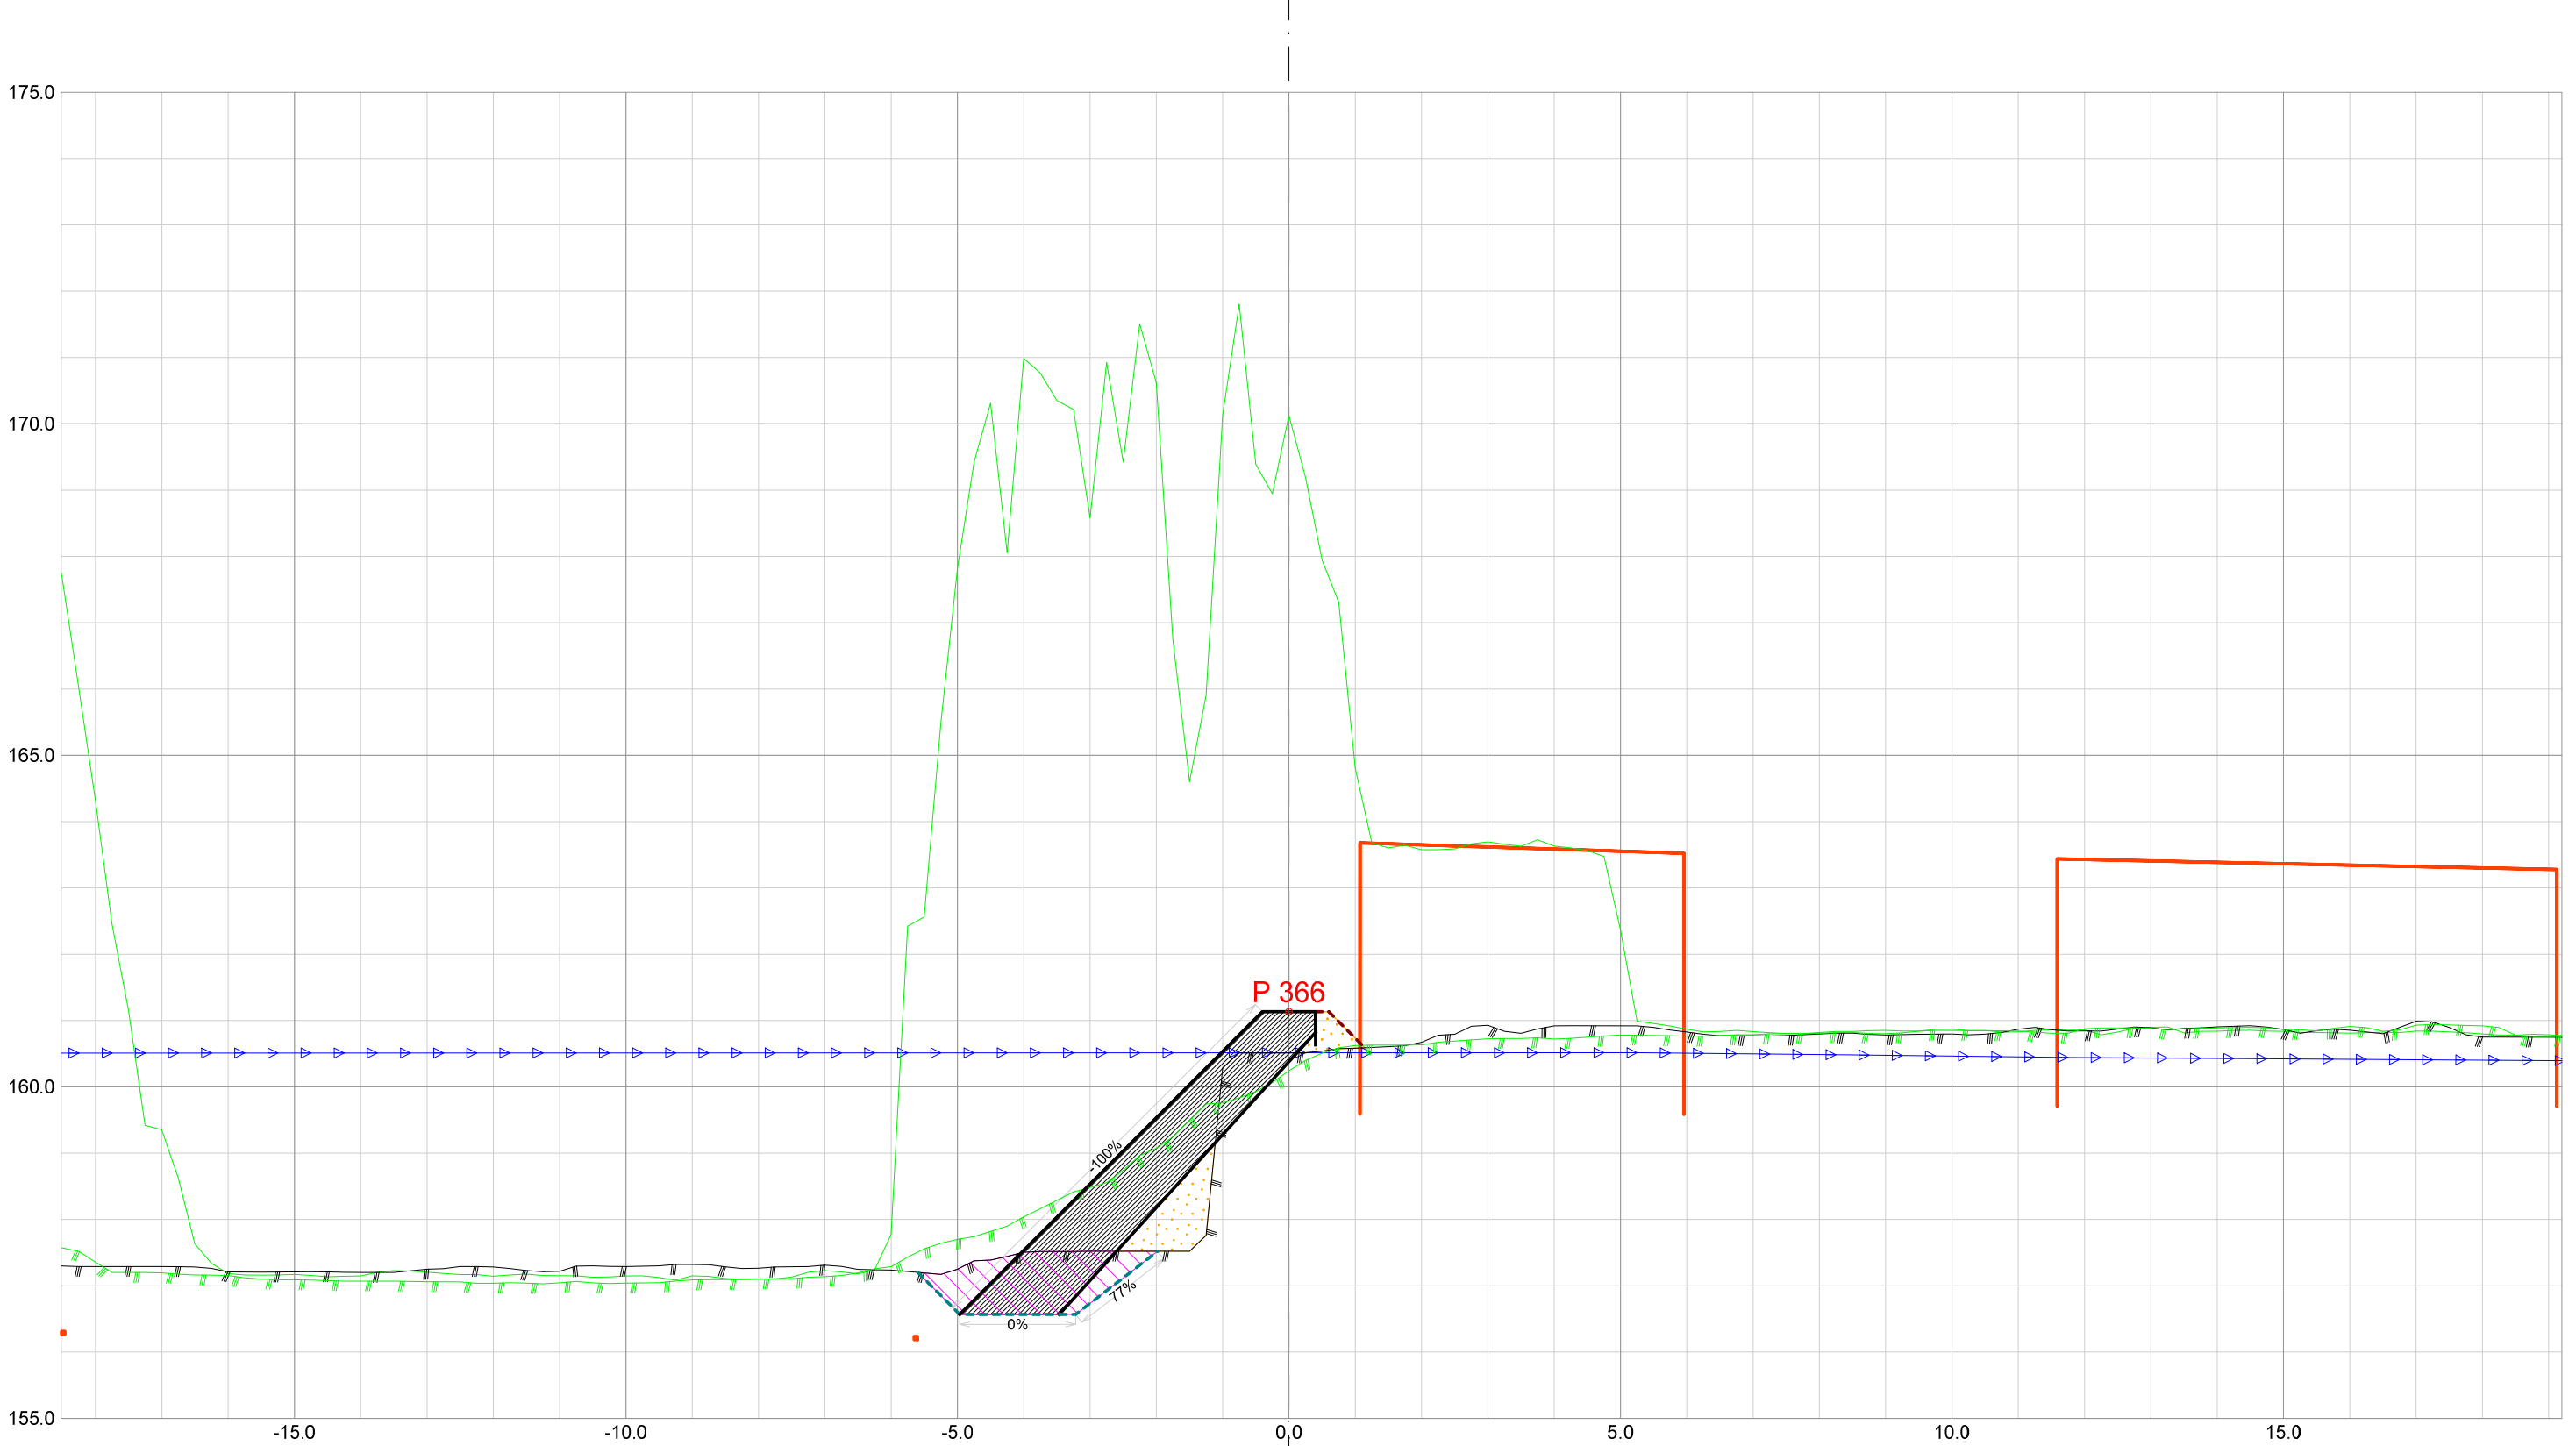


Forprosjekt Rukkedøla						
Kommune Nesbyen				Fylke Buskerud		
Dato 21.11.2025	Konstr./tegnet		Godkjent	Målestokk/Format 1:100 /A3		NVE Norges vassdrags- og energidirektorat
Inngrepsnummer Flomsikring Nesbyen						
Tverrprofiler Forprosjekt Rukkedøla Sørsiden, nedstr Hajem bru					Vassdr. nr. 012.CCZ	
					301	

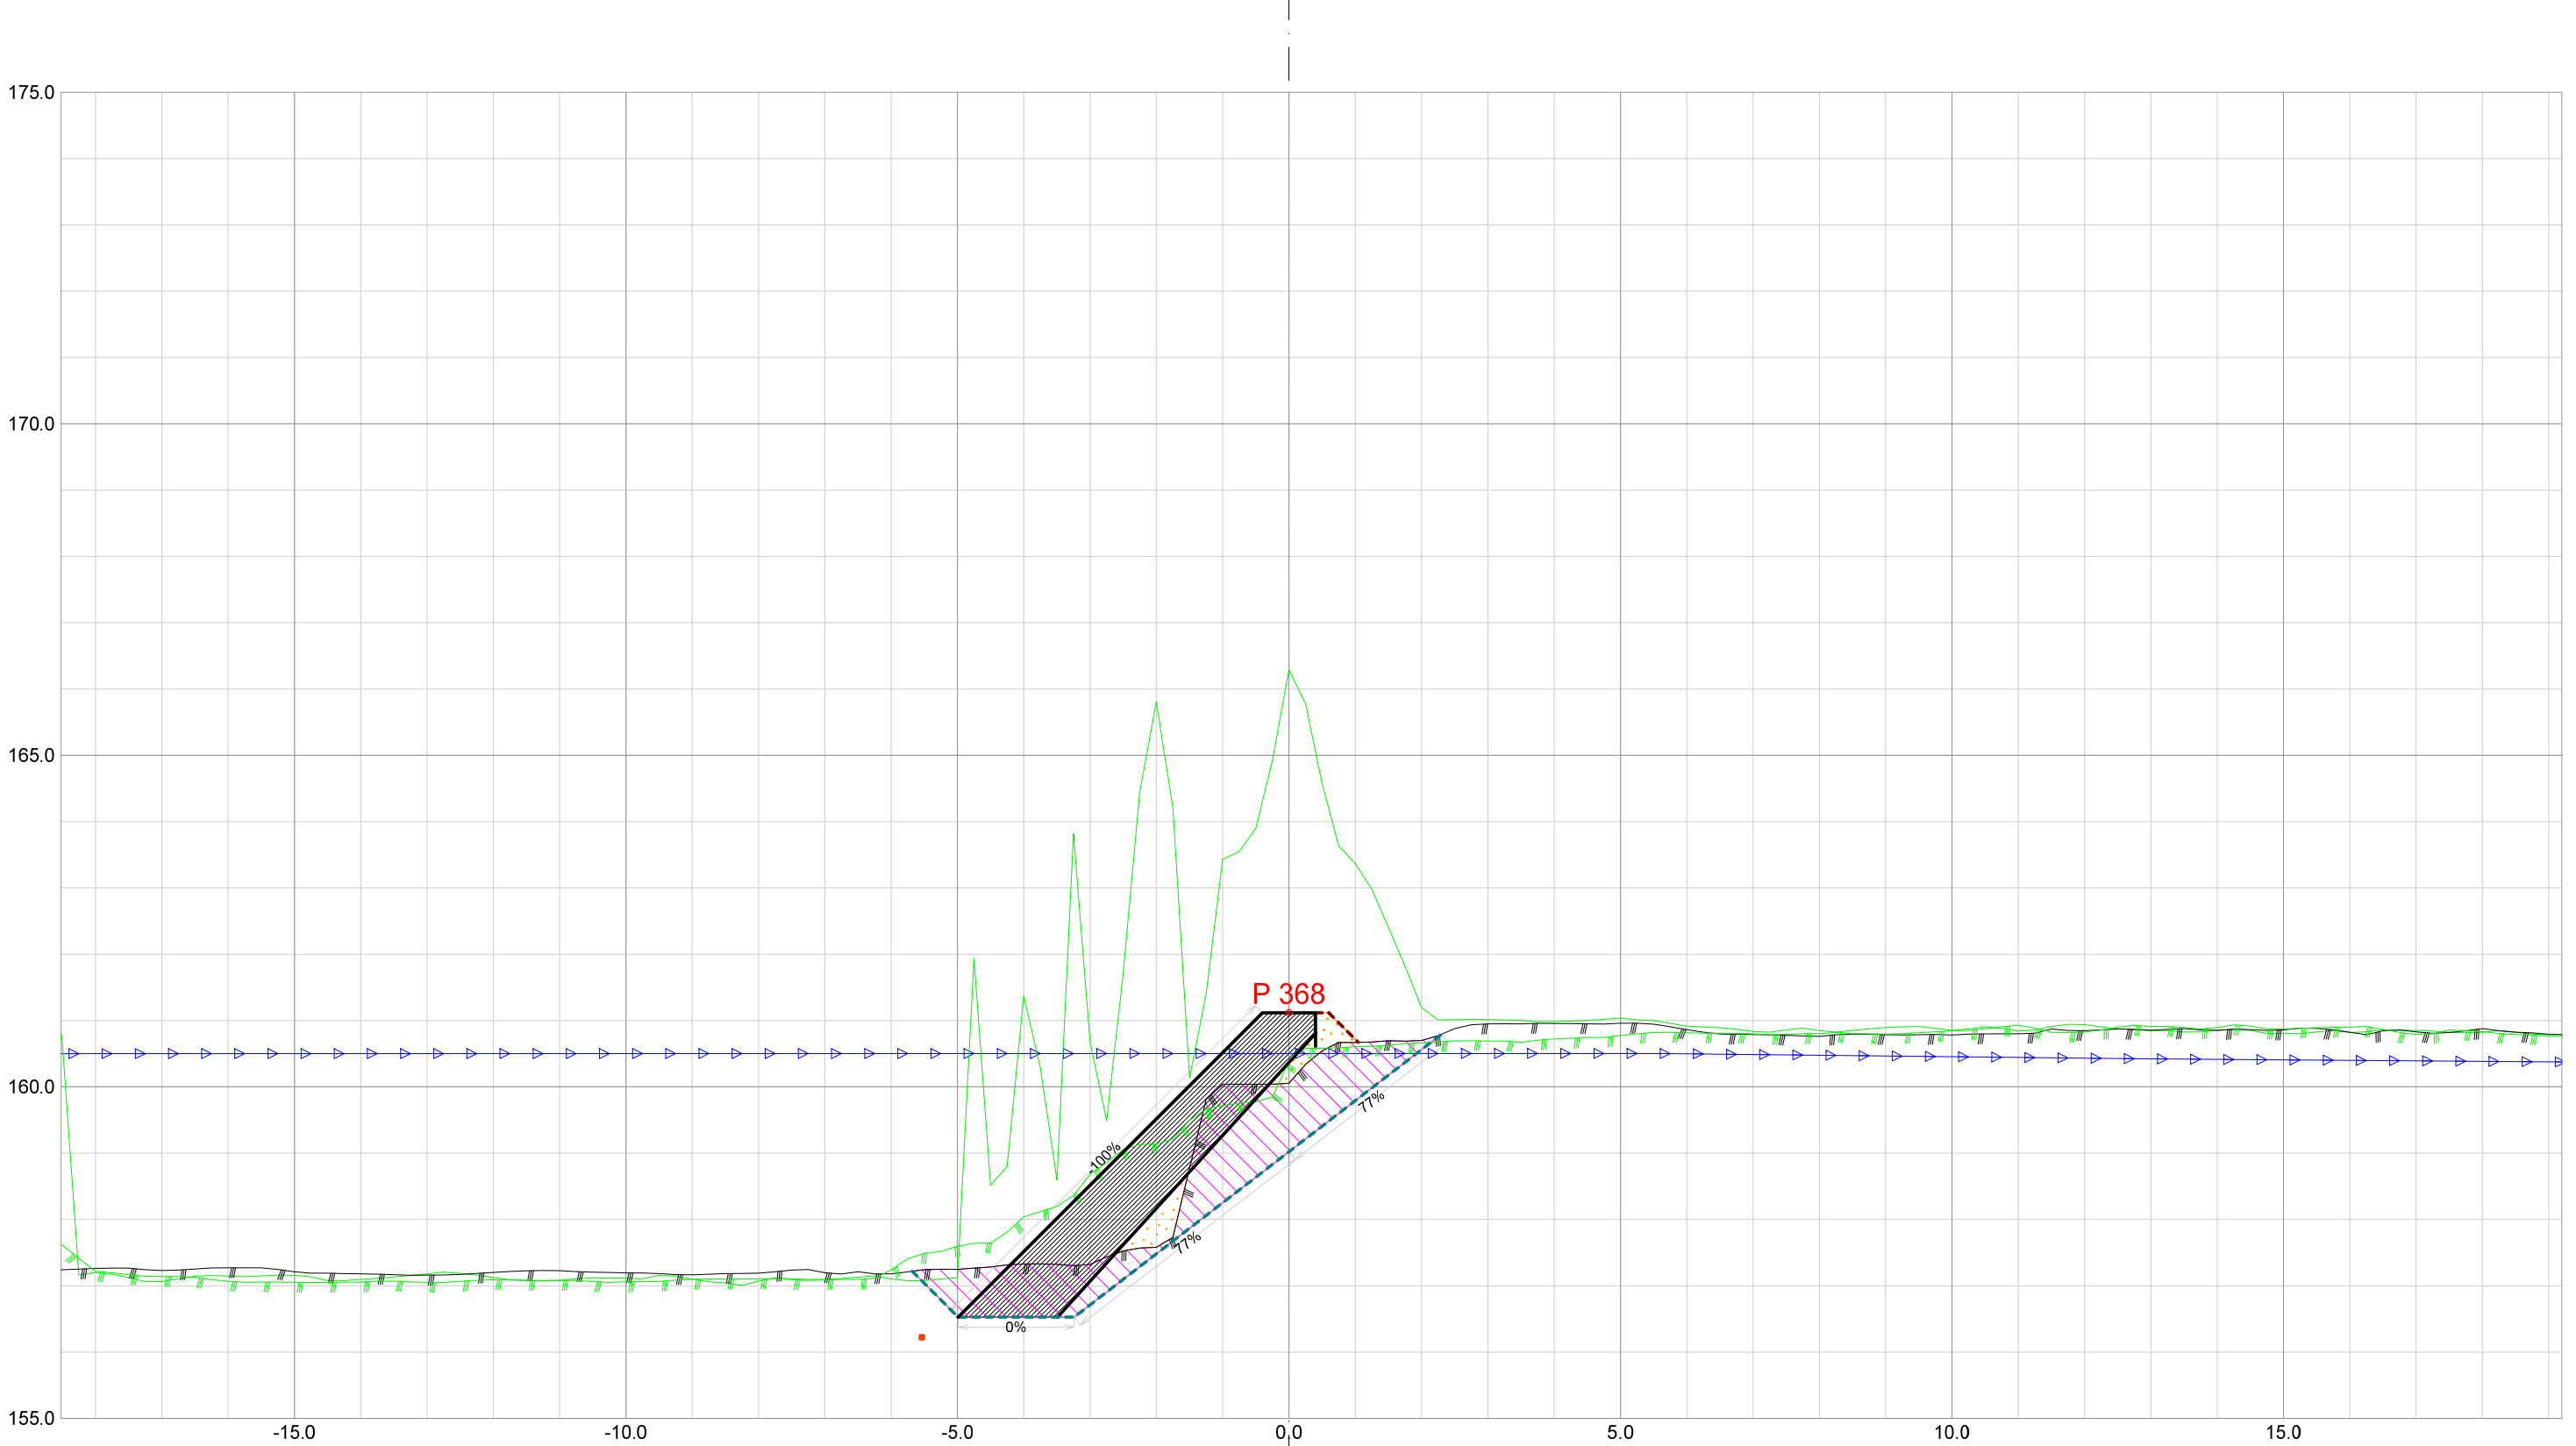


Forprosjekt Rukkedøla						
Kommune Nesbyen				Fylke Buskerud		
Dato 21.11.2025	Konstr./tegnet		Godkjent	Målestokk/Format 1:100 /A3		NVE Norges vassdrags- og energidirektorat
Inngrepsnummer Flomsikring Nesbyen						
Tverrprofiler Forprosjekt Rukkedøla Sørsiden, nedstr Hajem bru					Vassdr. nr. 012.CCZ	
					301	

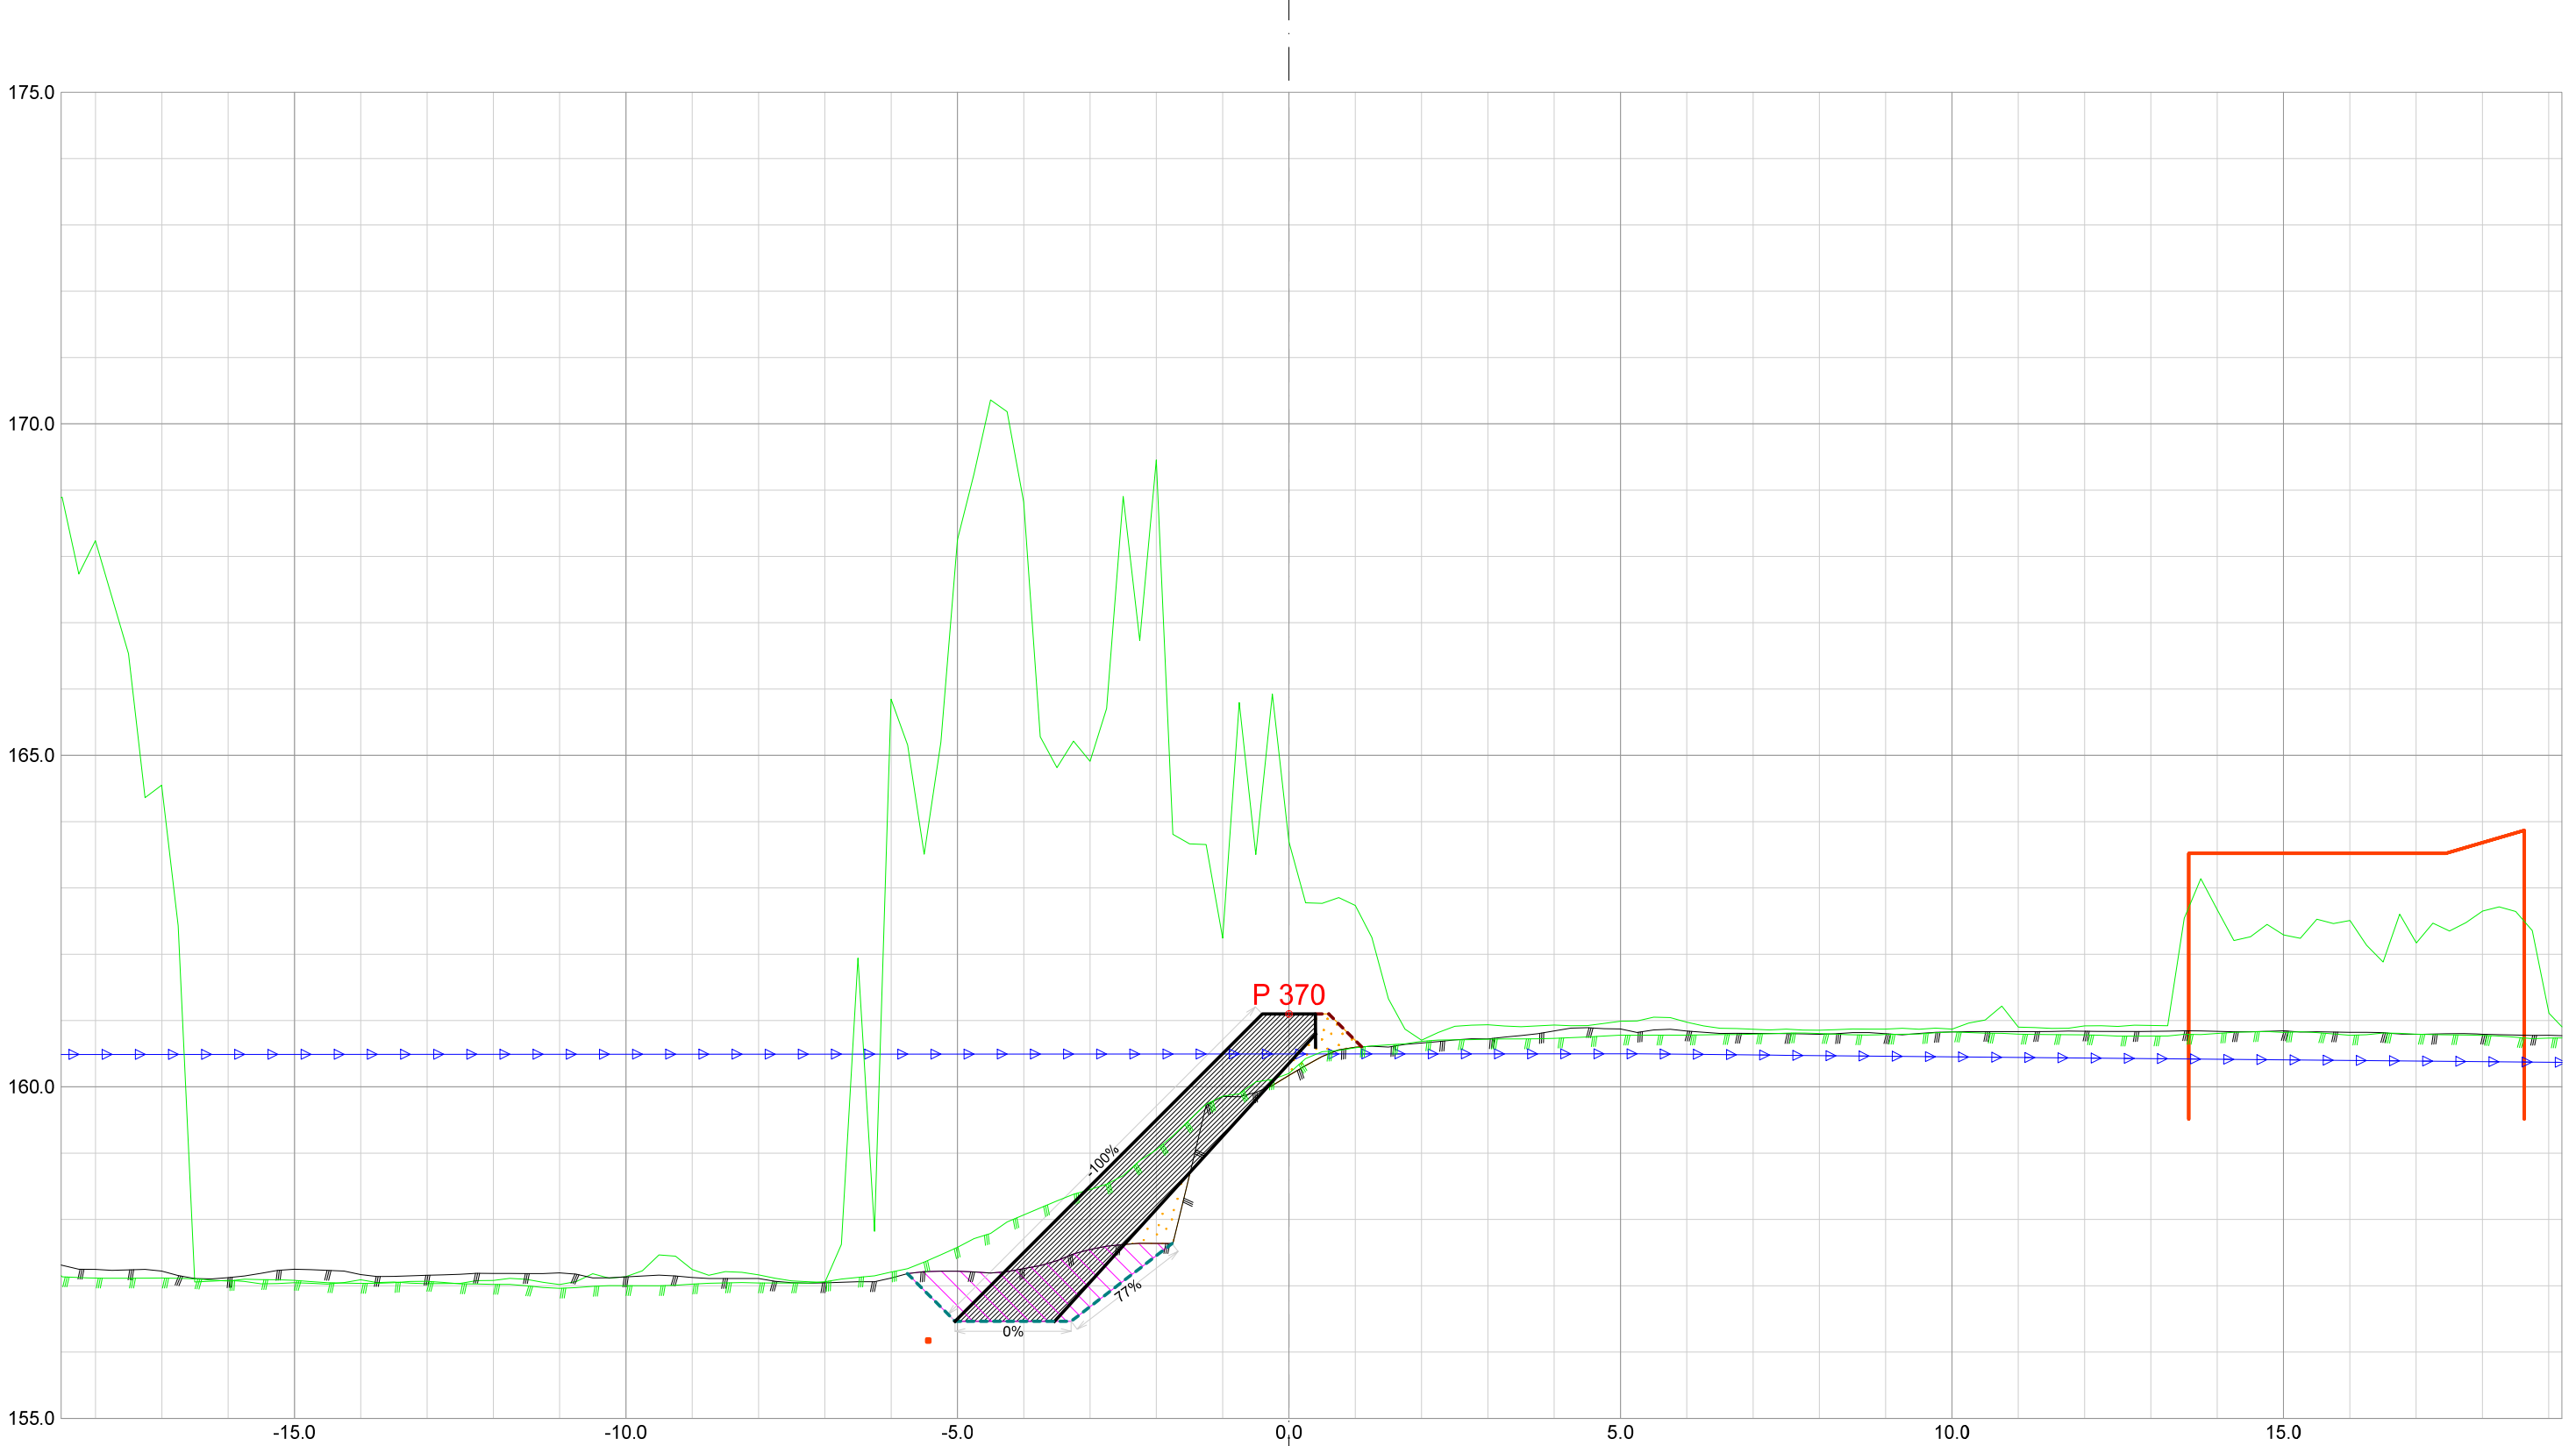


Forprosjekt Rukkedøla						
Kommune Nesbyen				Fylke Buskerud		
Dato 21.11.2025	Konstr./tegnet		Godkjent	Målestokk/Format		NVE Norges vassdrags- og energidirektorat
Inngrepsnummer			1:100 /A3			
Flomsikring Nesbyen				Vassdr. nr. 012.CCZ		
Tverrprofiler Forprosjekt Rukkedøla Sørsiden, nedstr Hajem bru				301		

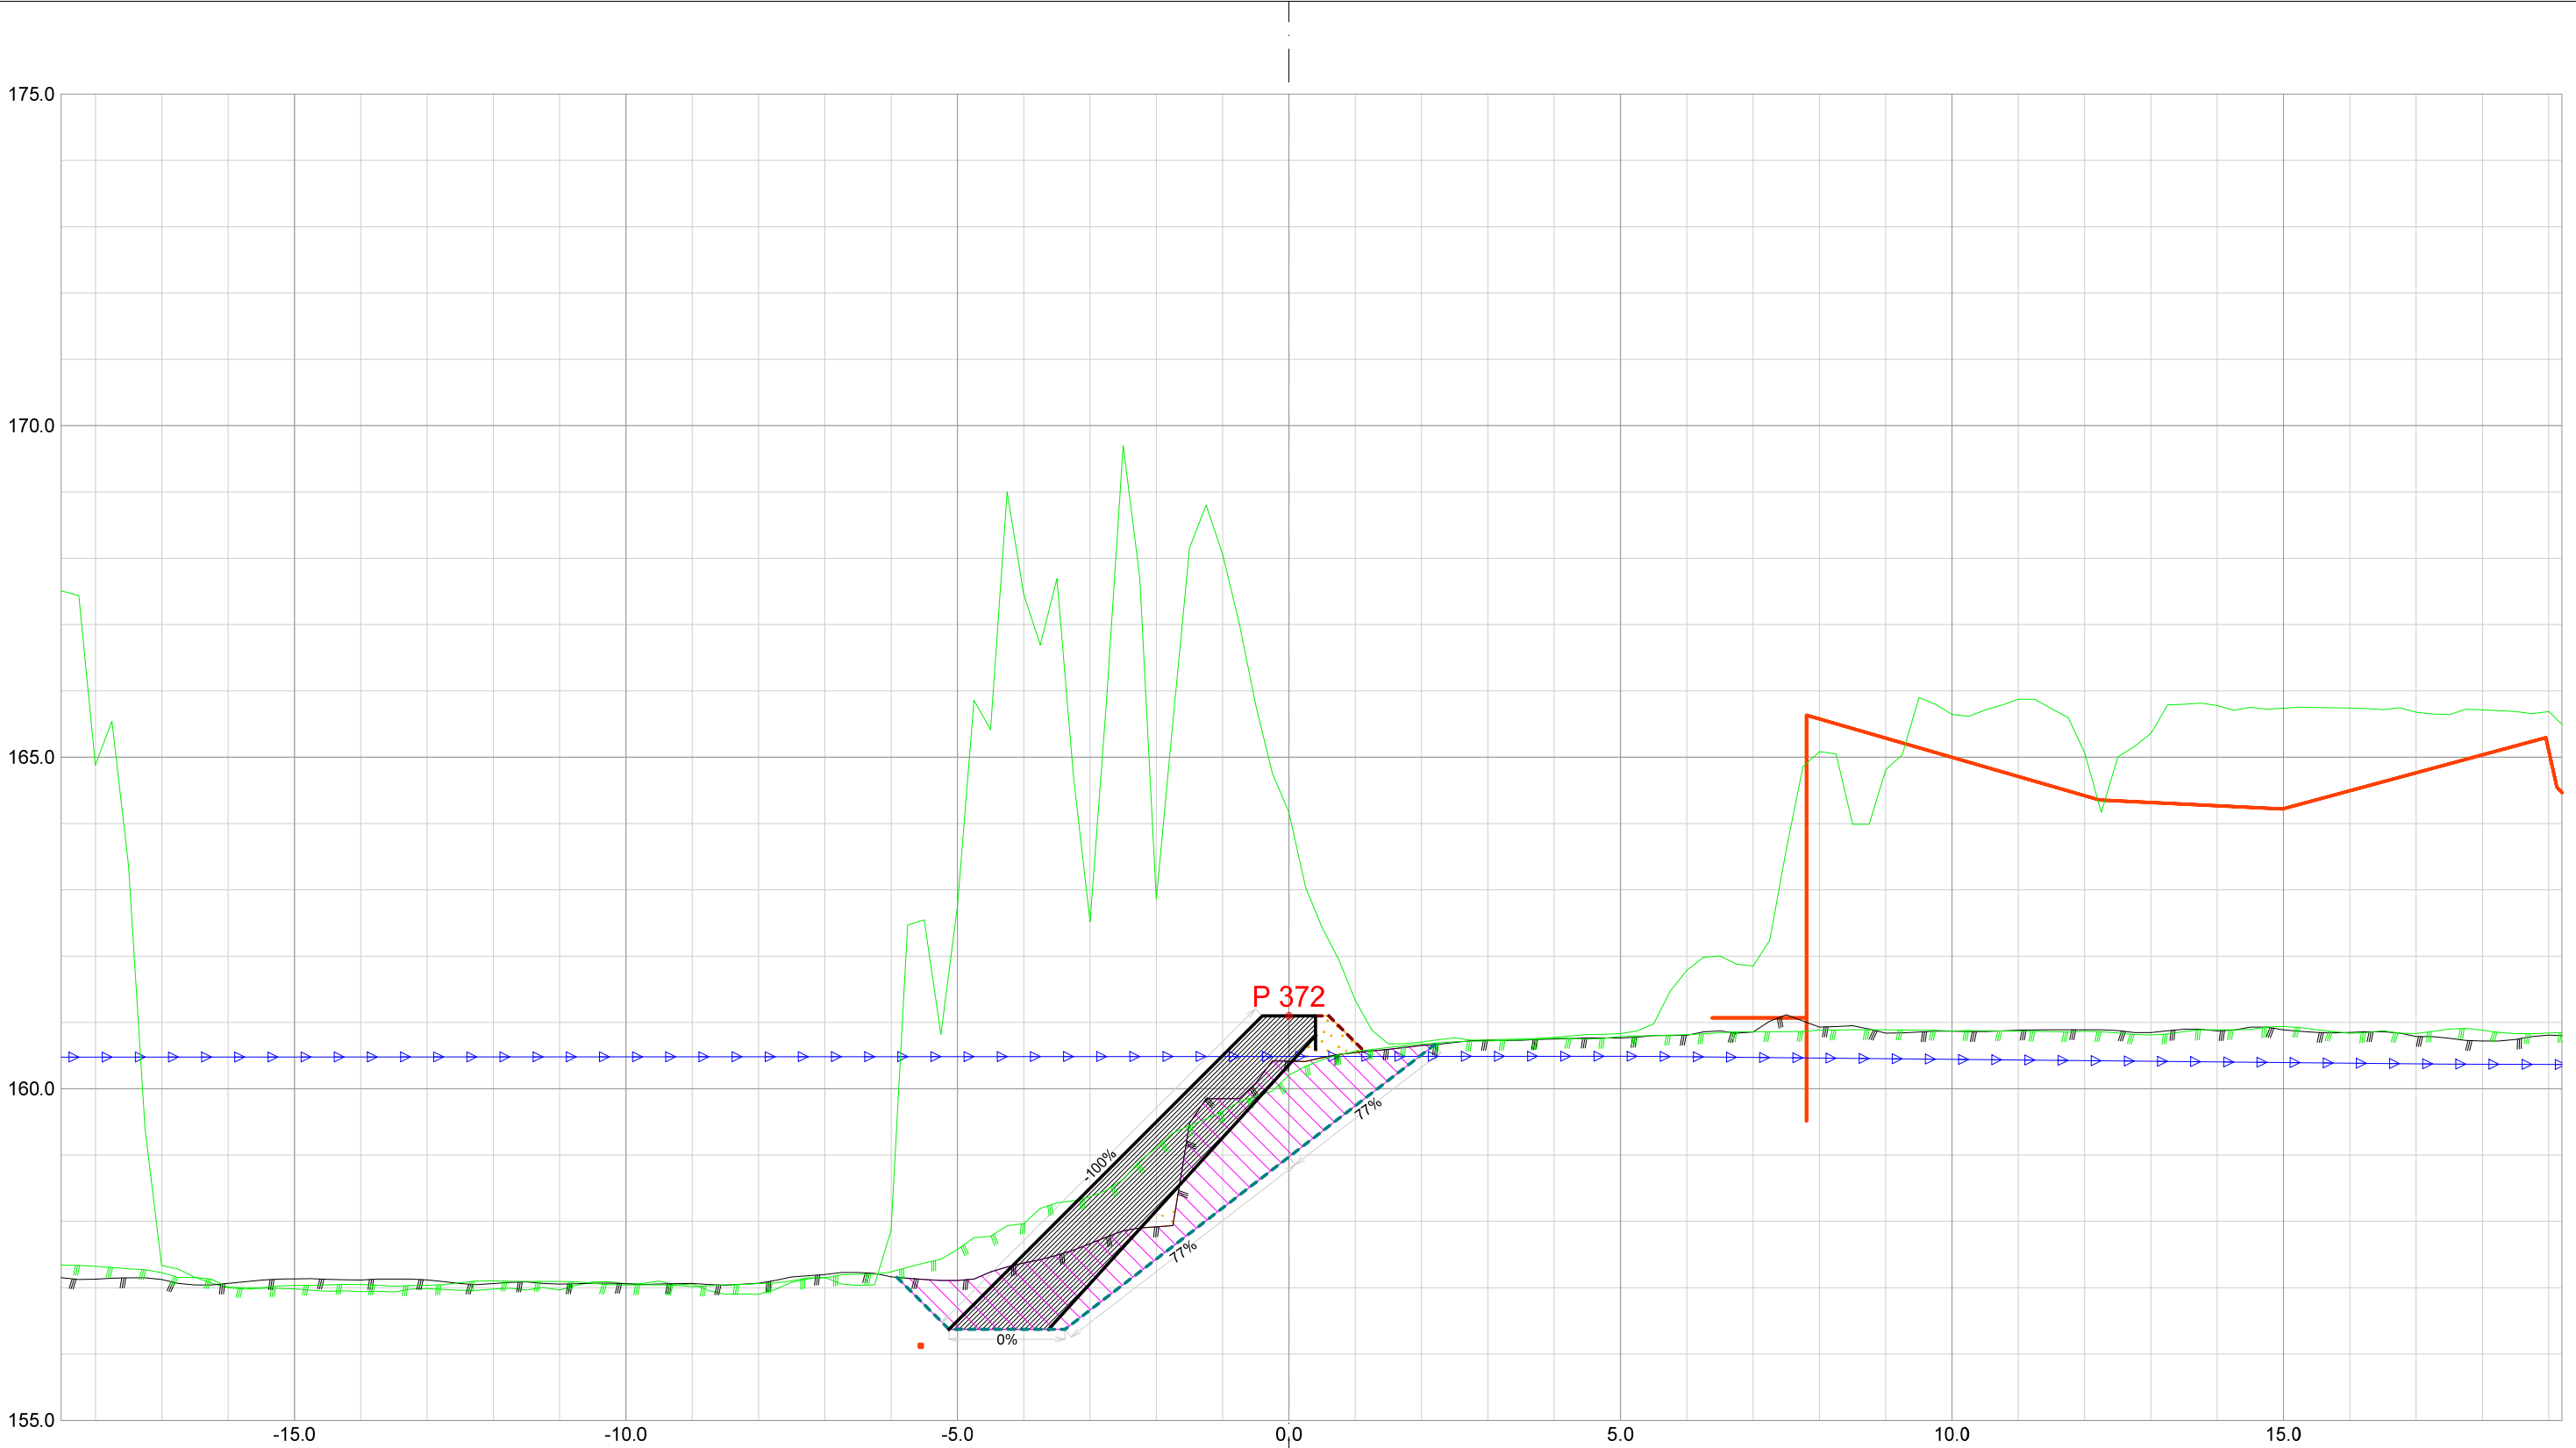


Forprosjekt Rukkedøla						
Kommune Nesbyen				Fylke Buskerud		
Dato 21.11.2025	Konstr./tegnet	Godkjent	Målestokk/Format 1:100 /A3		NVE Norges vassdrags- og energidirektorat	ør 7
Inngrepsnummer Flomsikring Nesbyen						
Tverrprofiler Forprosjekt Rukkedøla Sørsiden, nedstr Hajem bru				Vassdr. nr. 012.CCZ		
				301		

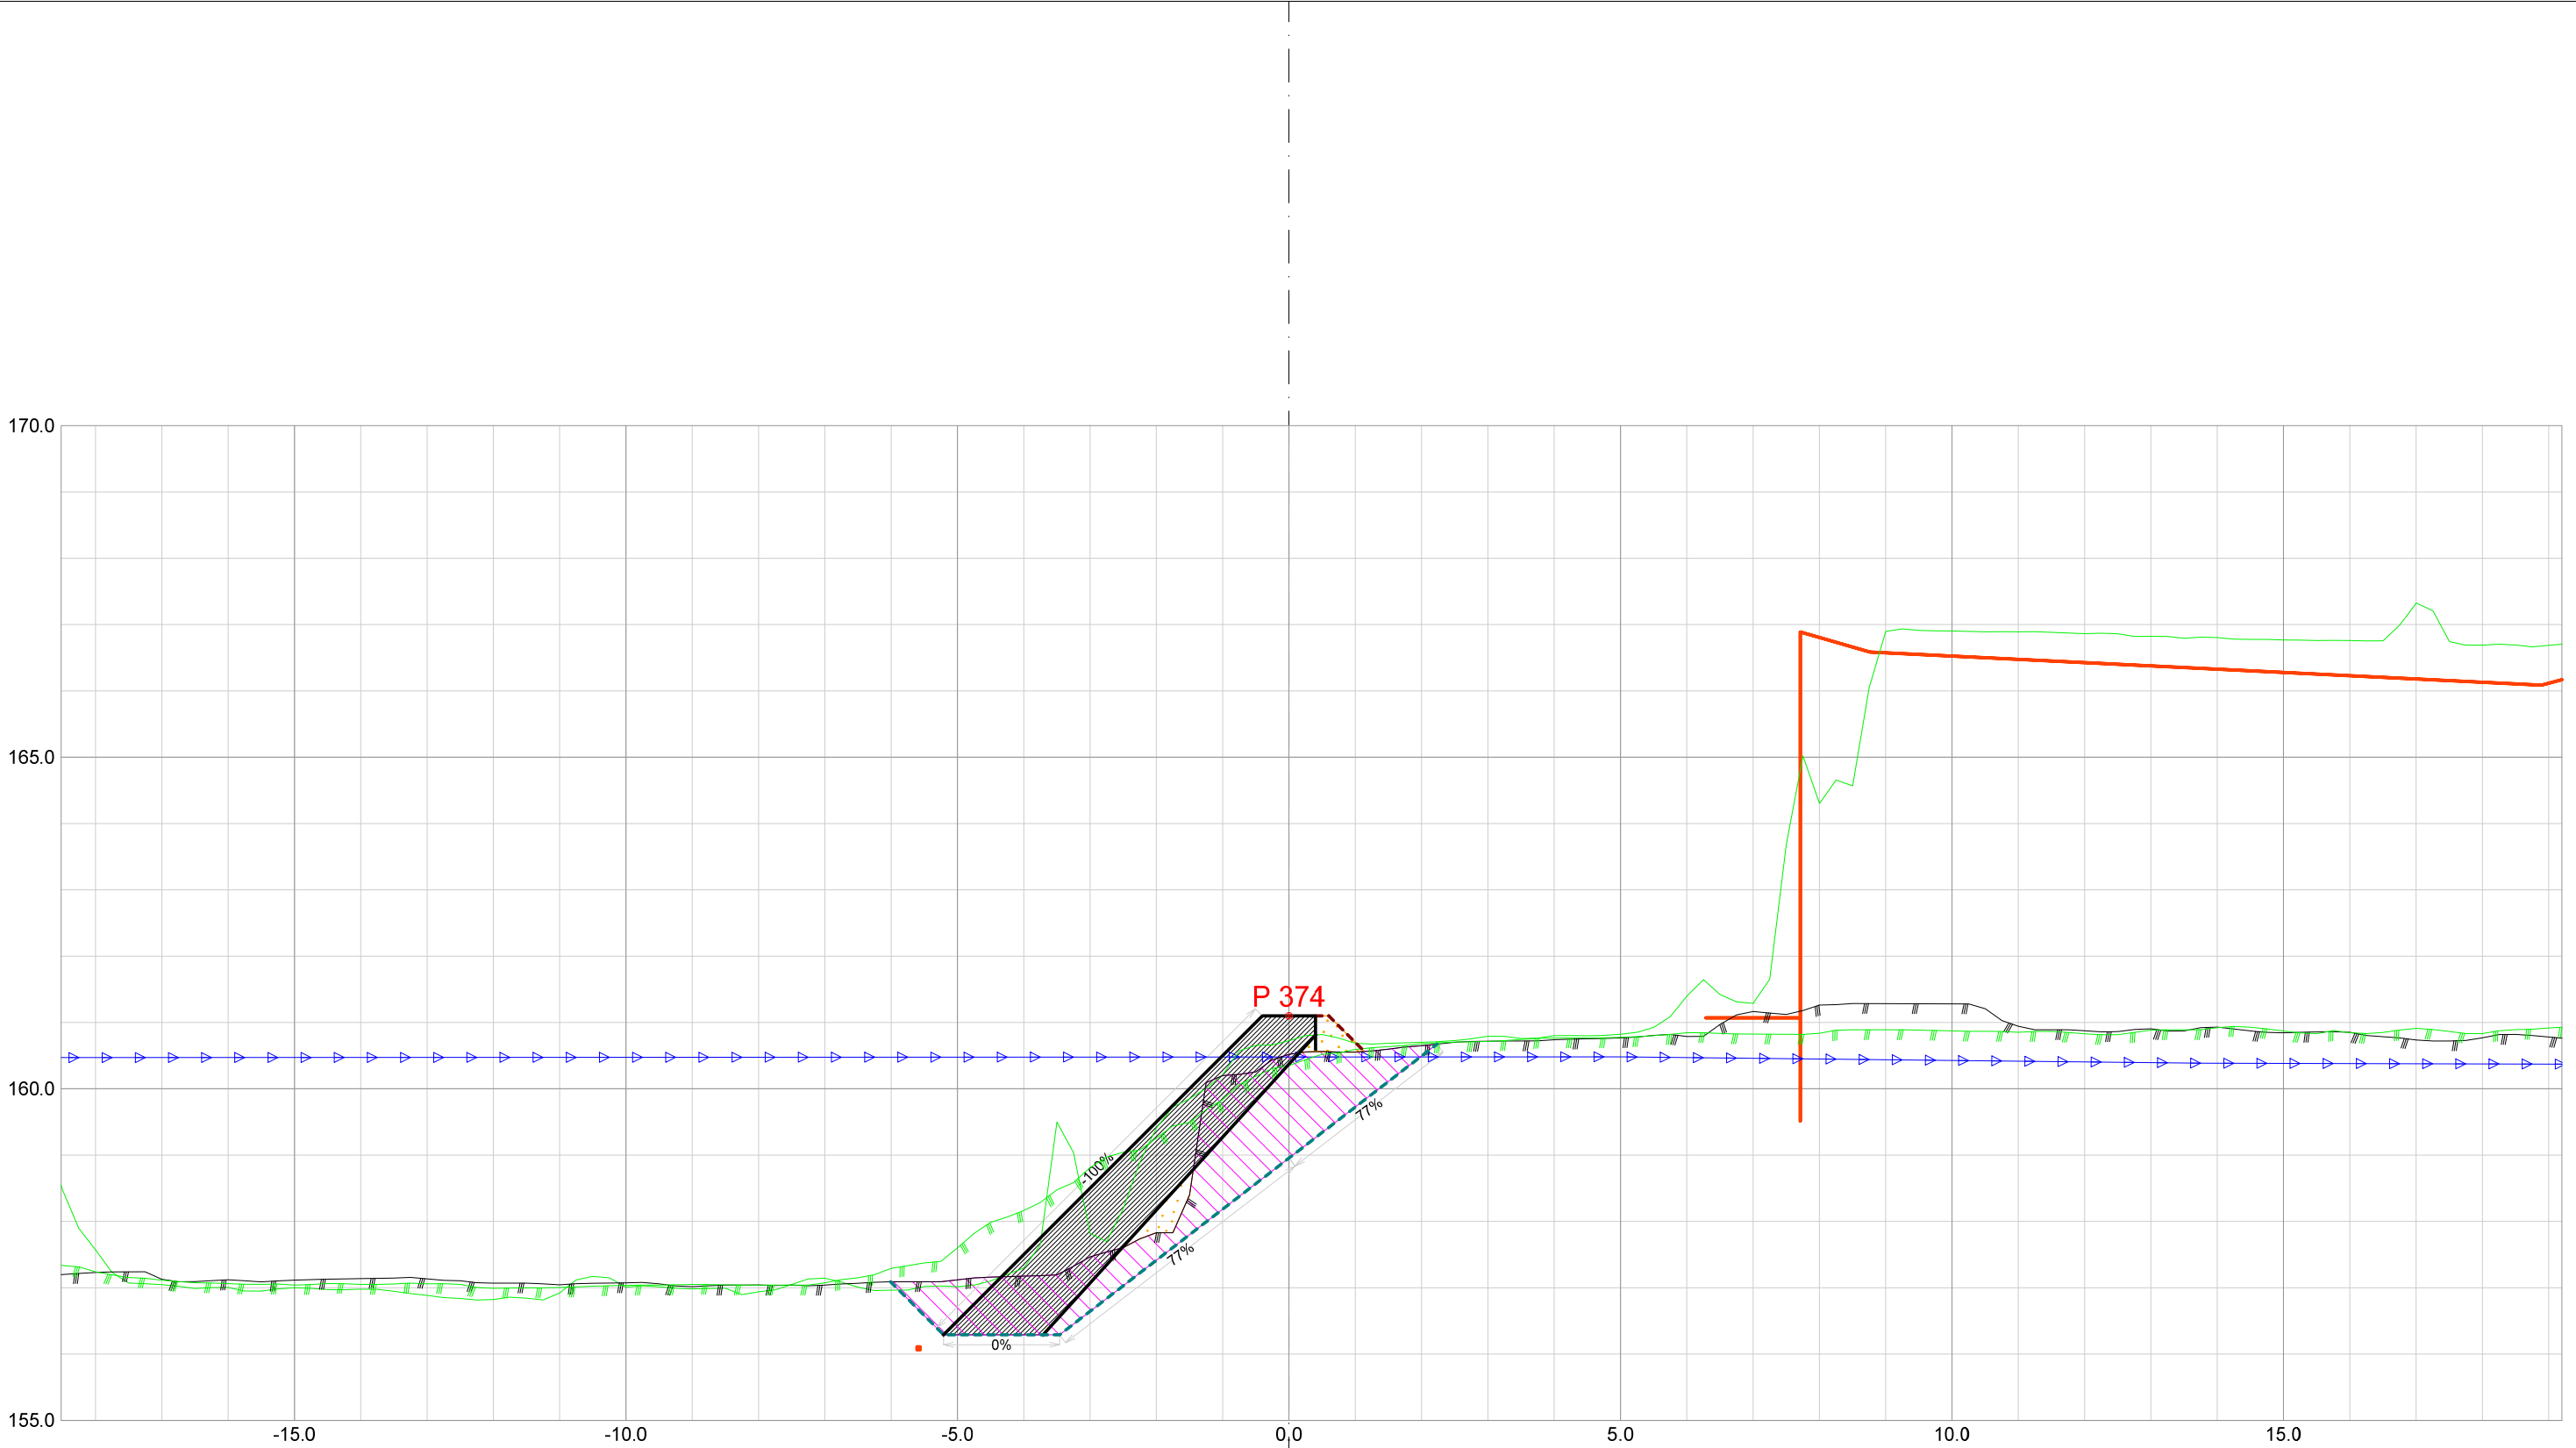


Forprosjekt Rukkedøla						
Kommune Nesbyen				Fylke Buskerud		
Dato 21.11.2025	Konstr./tegnet		Godkjent	Målestokk/Format 1:100 /A3		NVE Norges vassdrags- og energidirektorat
Inngrepsnummer Flomsikring Nesbyen						
Tverrprofiler Forprosjekt Rukkedøla Sørsiden, nedstr Hajem bru					Vassdr. nr. 012.CCZ	
					301	

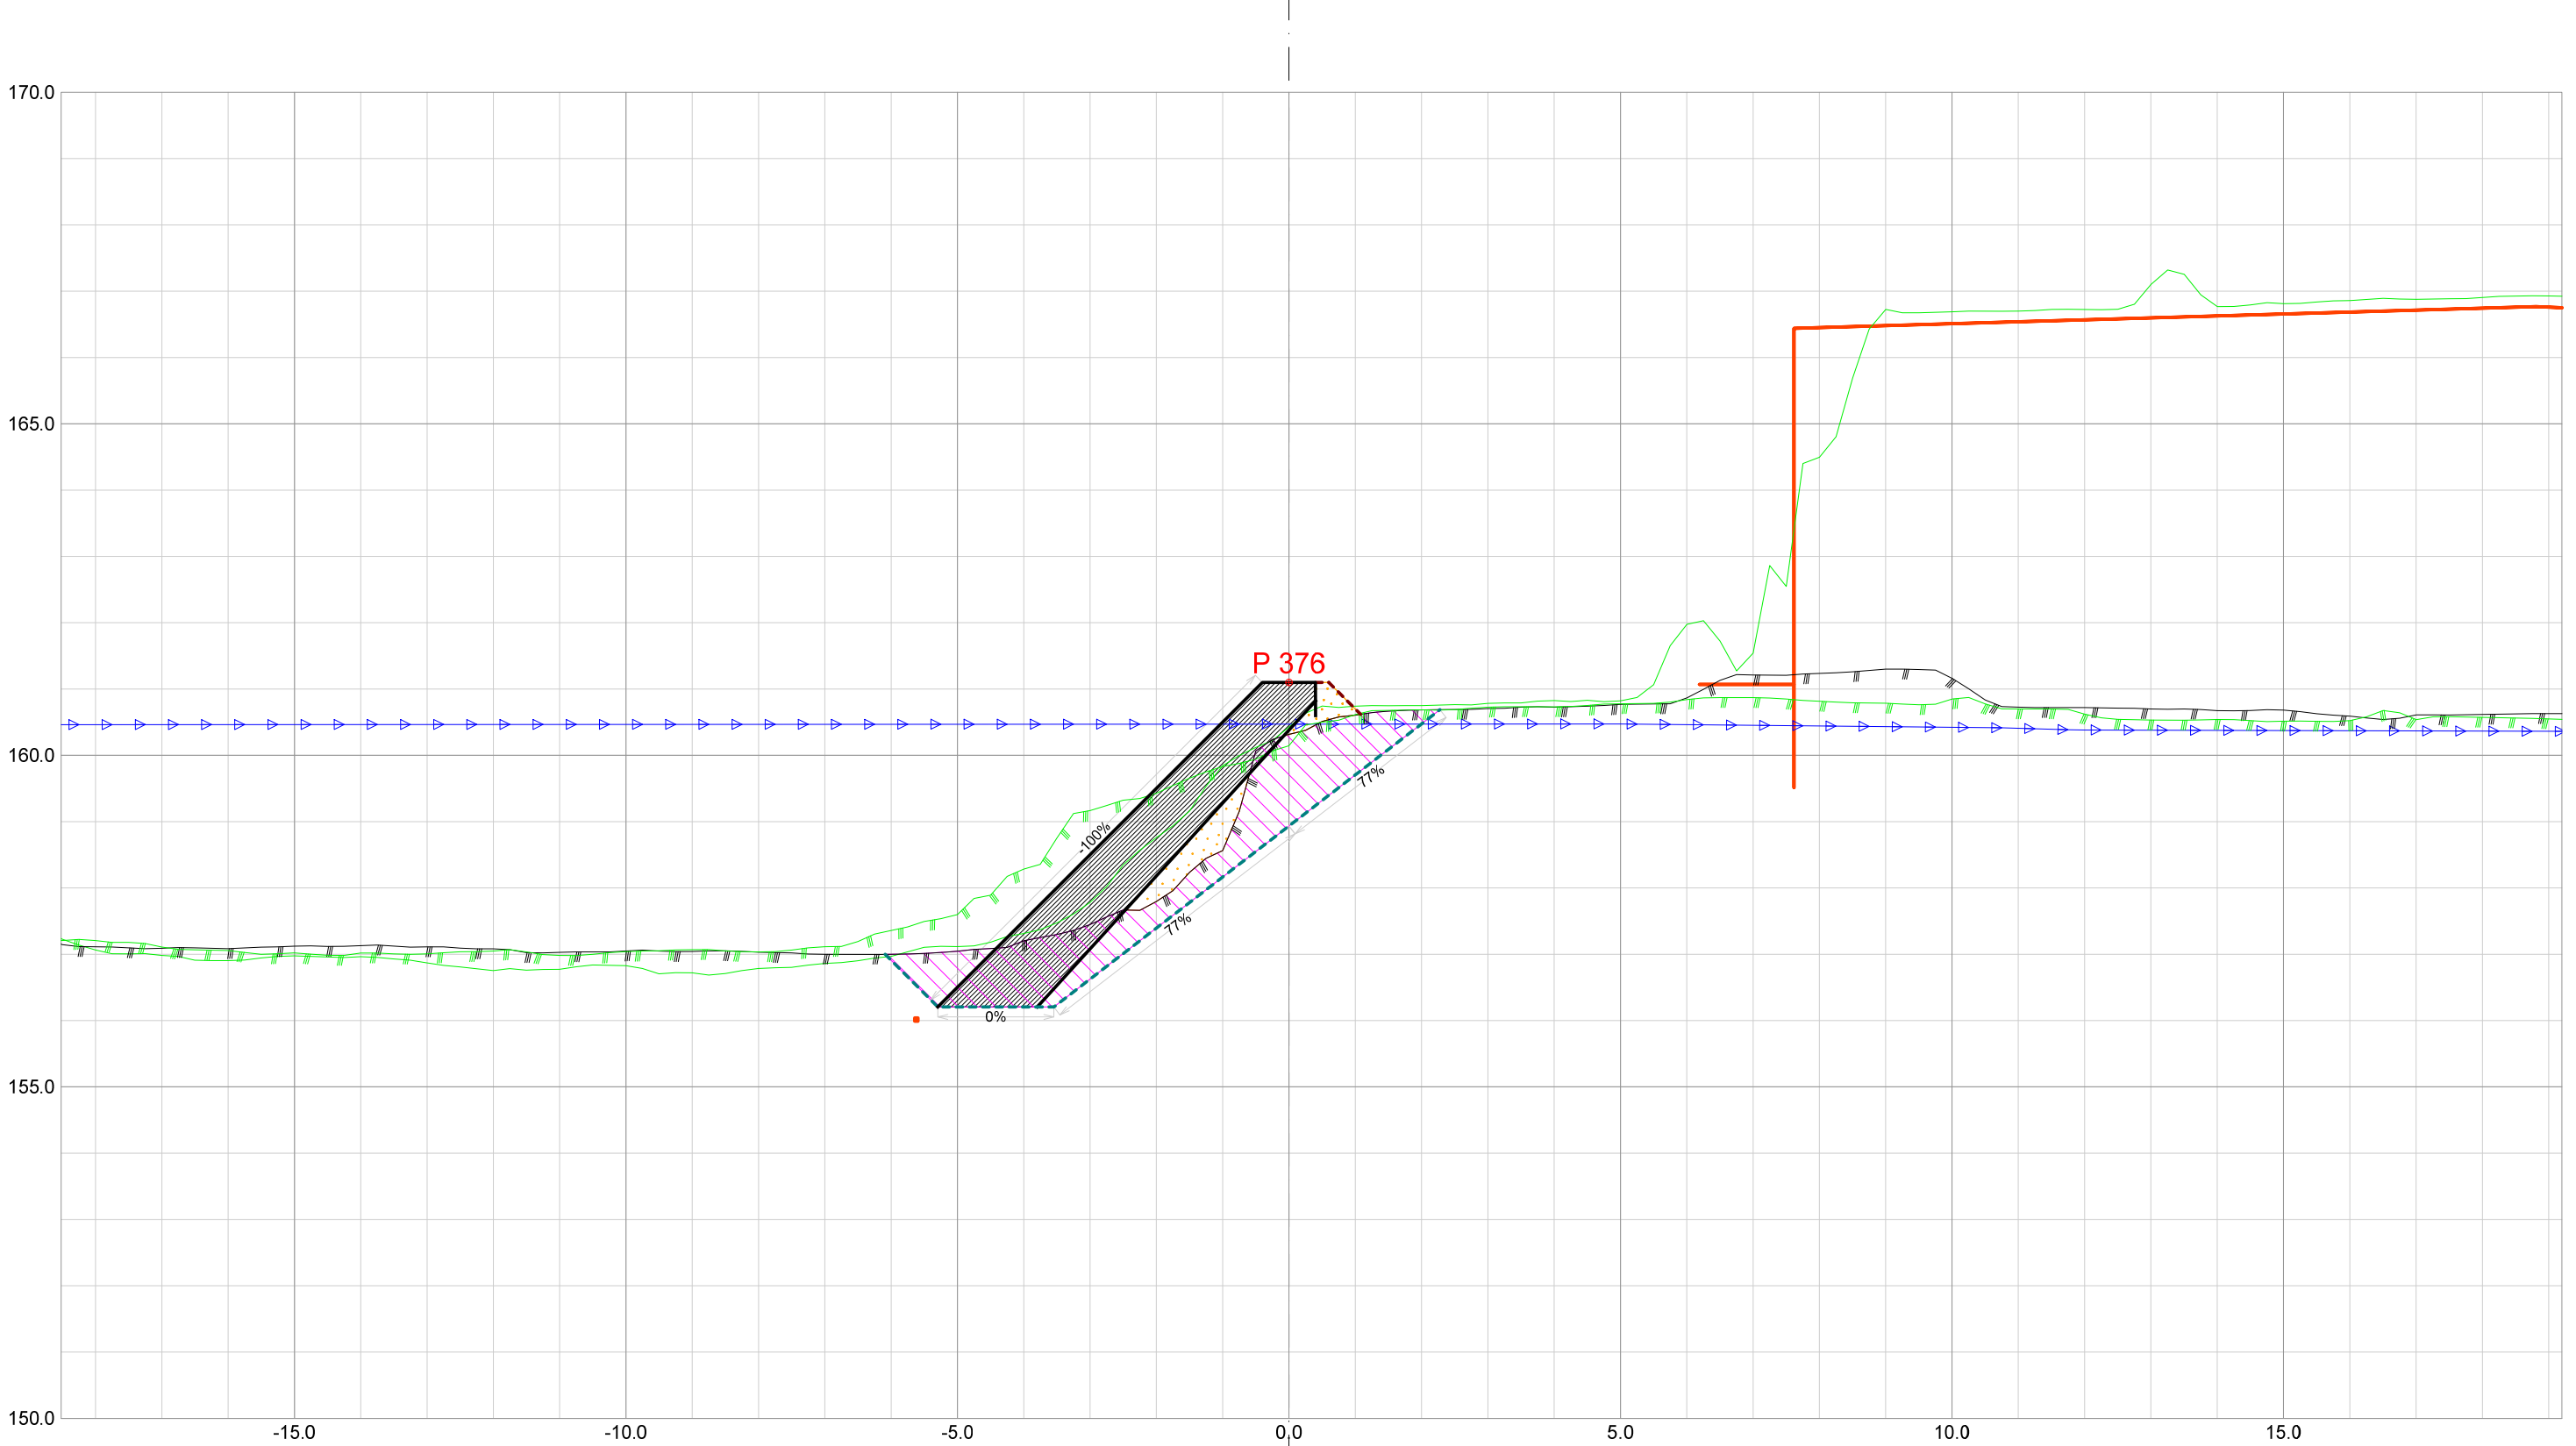


Forprosjekt Rukkedøla					
Kommune Nesbyen			Fylke Buskerud		
Dato 21.11.2025	Konstr./tegnet	Godkjent	Målestokk/Format 1:100 /A3		NVE Norges vassdrags- og energidirektorat
Inngrepsnummer Flomsikring Nesbyen					
Tverrprofiler Forprosjekt Rukkedøla Sørsiden, nedstr Hajem bru				Vassdr. nr. 012.CCZ	
				301	

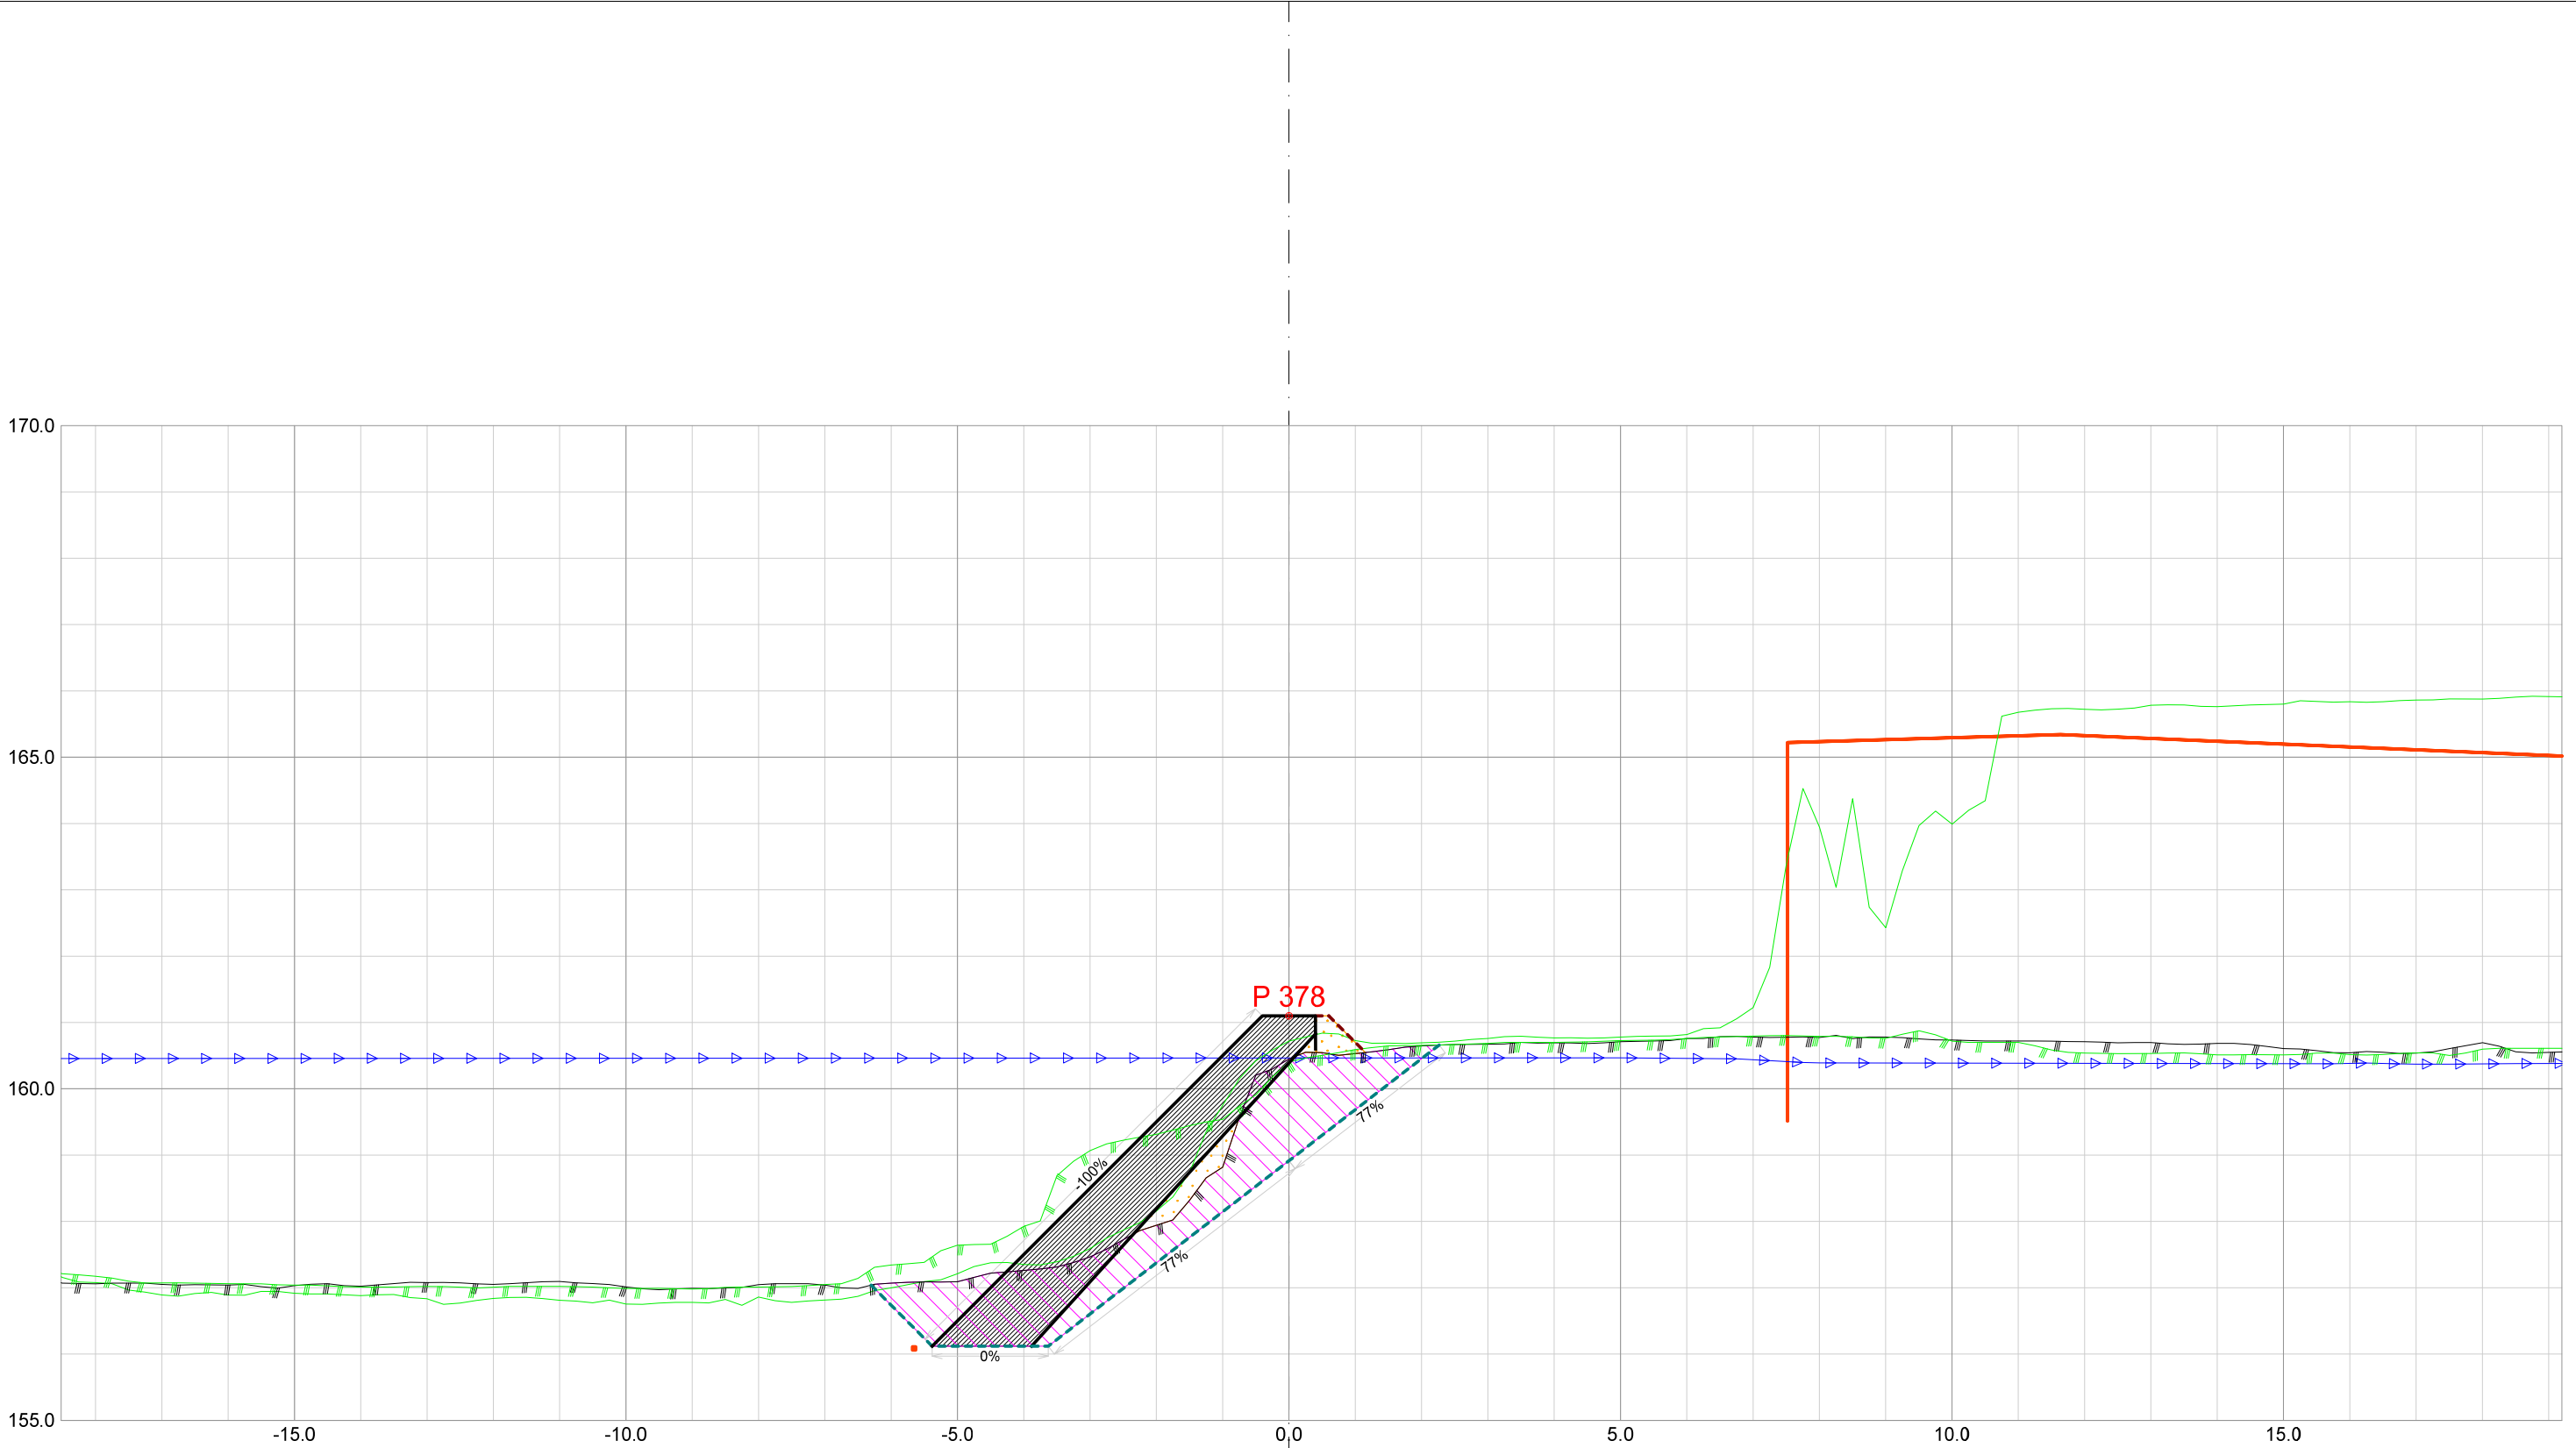


Forprosjekt Rukkedøla					
Kommune Nesbyen			Fylke Buskerud		
Dato 21.11.2025	Konstr./tegnet	Godkjent	Målestokk/Format		NVE Norges vassdrags- og energidirektorat
Inngrepsnummer		1:100 /A3			
Flomsikring Nesbyen			Vassdr. nr. 012.CCZ		
Tverrprofiler Forprosjekt Rukkedøla Sørsiden, nedstr Hajem bru			301		

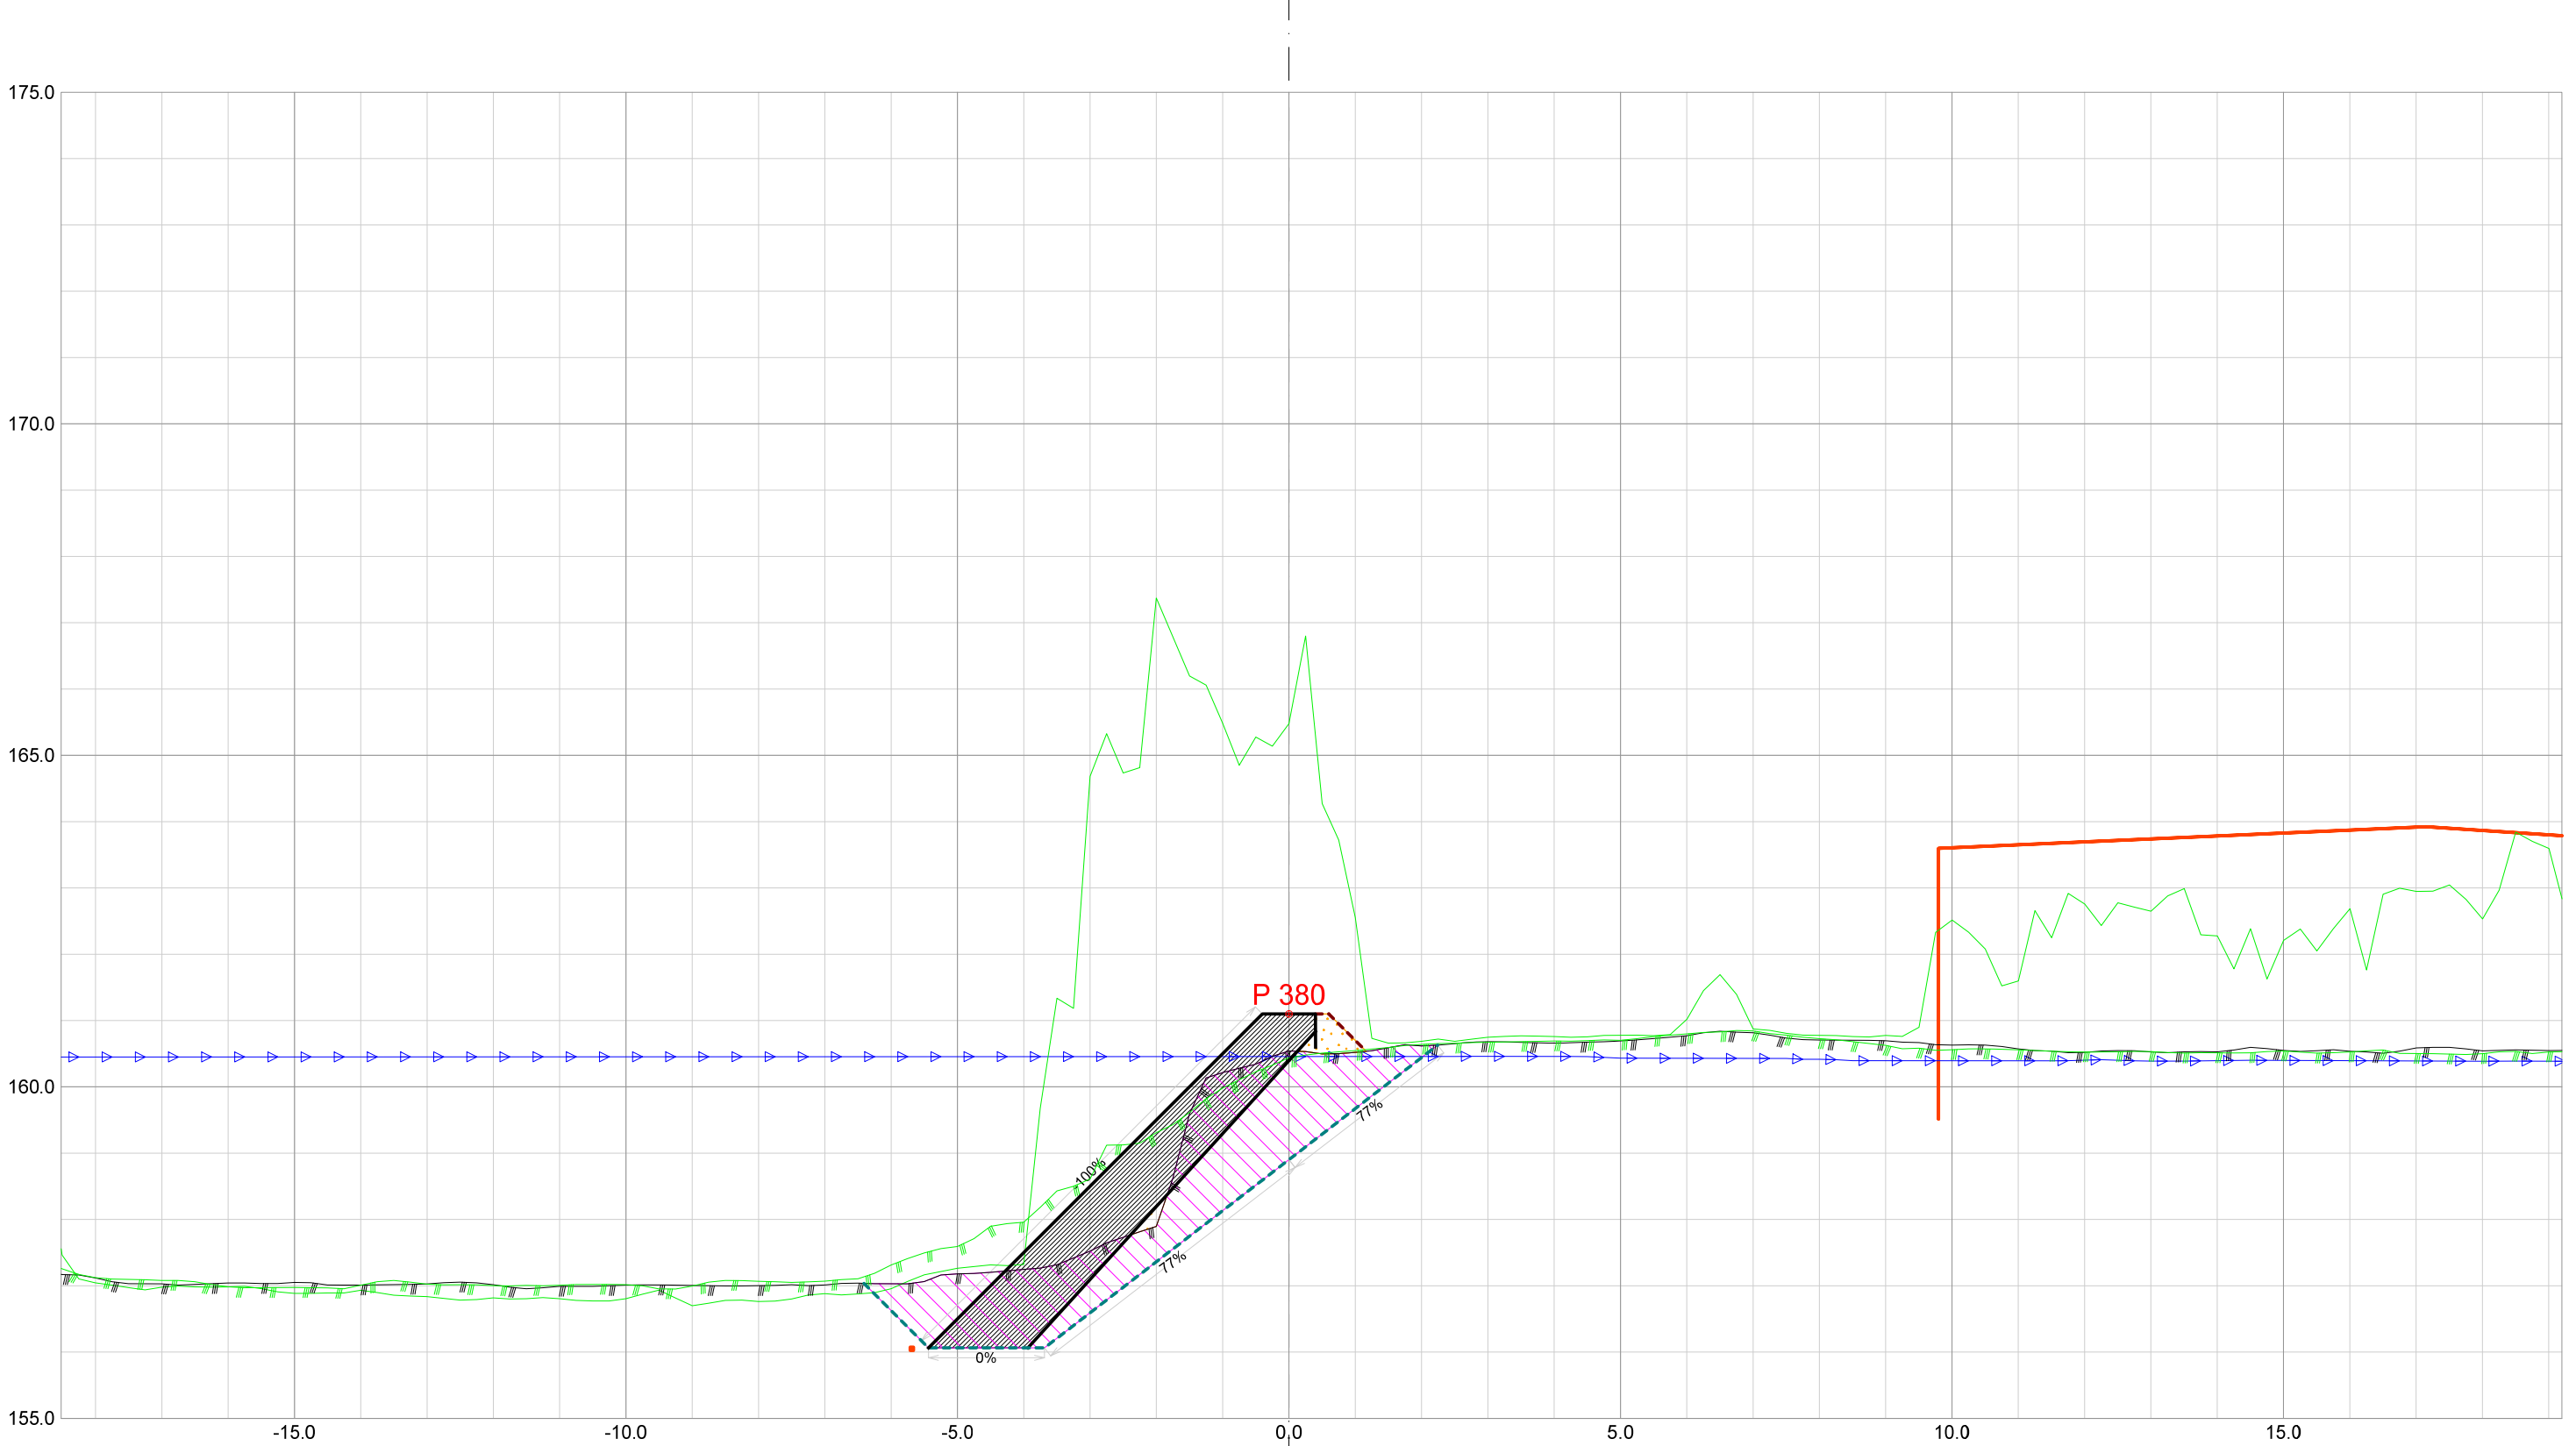


Forprosjekt Rukkedøla						
Kommune Nesbyen				Fylke Buskerud		
Dato 21.11.2025	Konstr./tegnet	Godkjent	Målestokk/Format 1:100 /A3		NVE Norges vassdrags- og energidirektorat	ør 7
Inngrepsnummer Flomsikring Nesbyen						
Tverrprofiler Forprosjekt Rukkedøla Sørsiden, nedstr Hajem bru				Vassdr. nr. 012.CCZ		
				301		

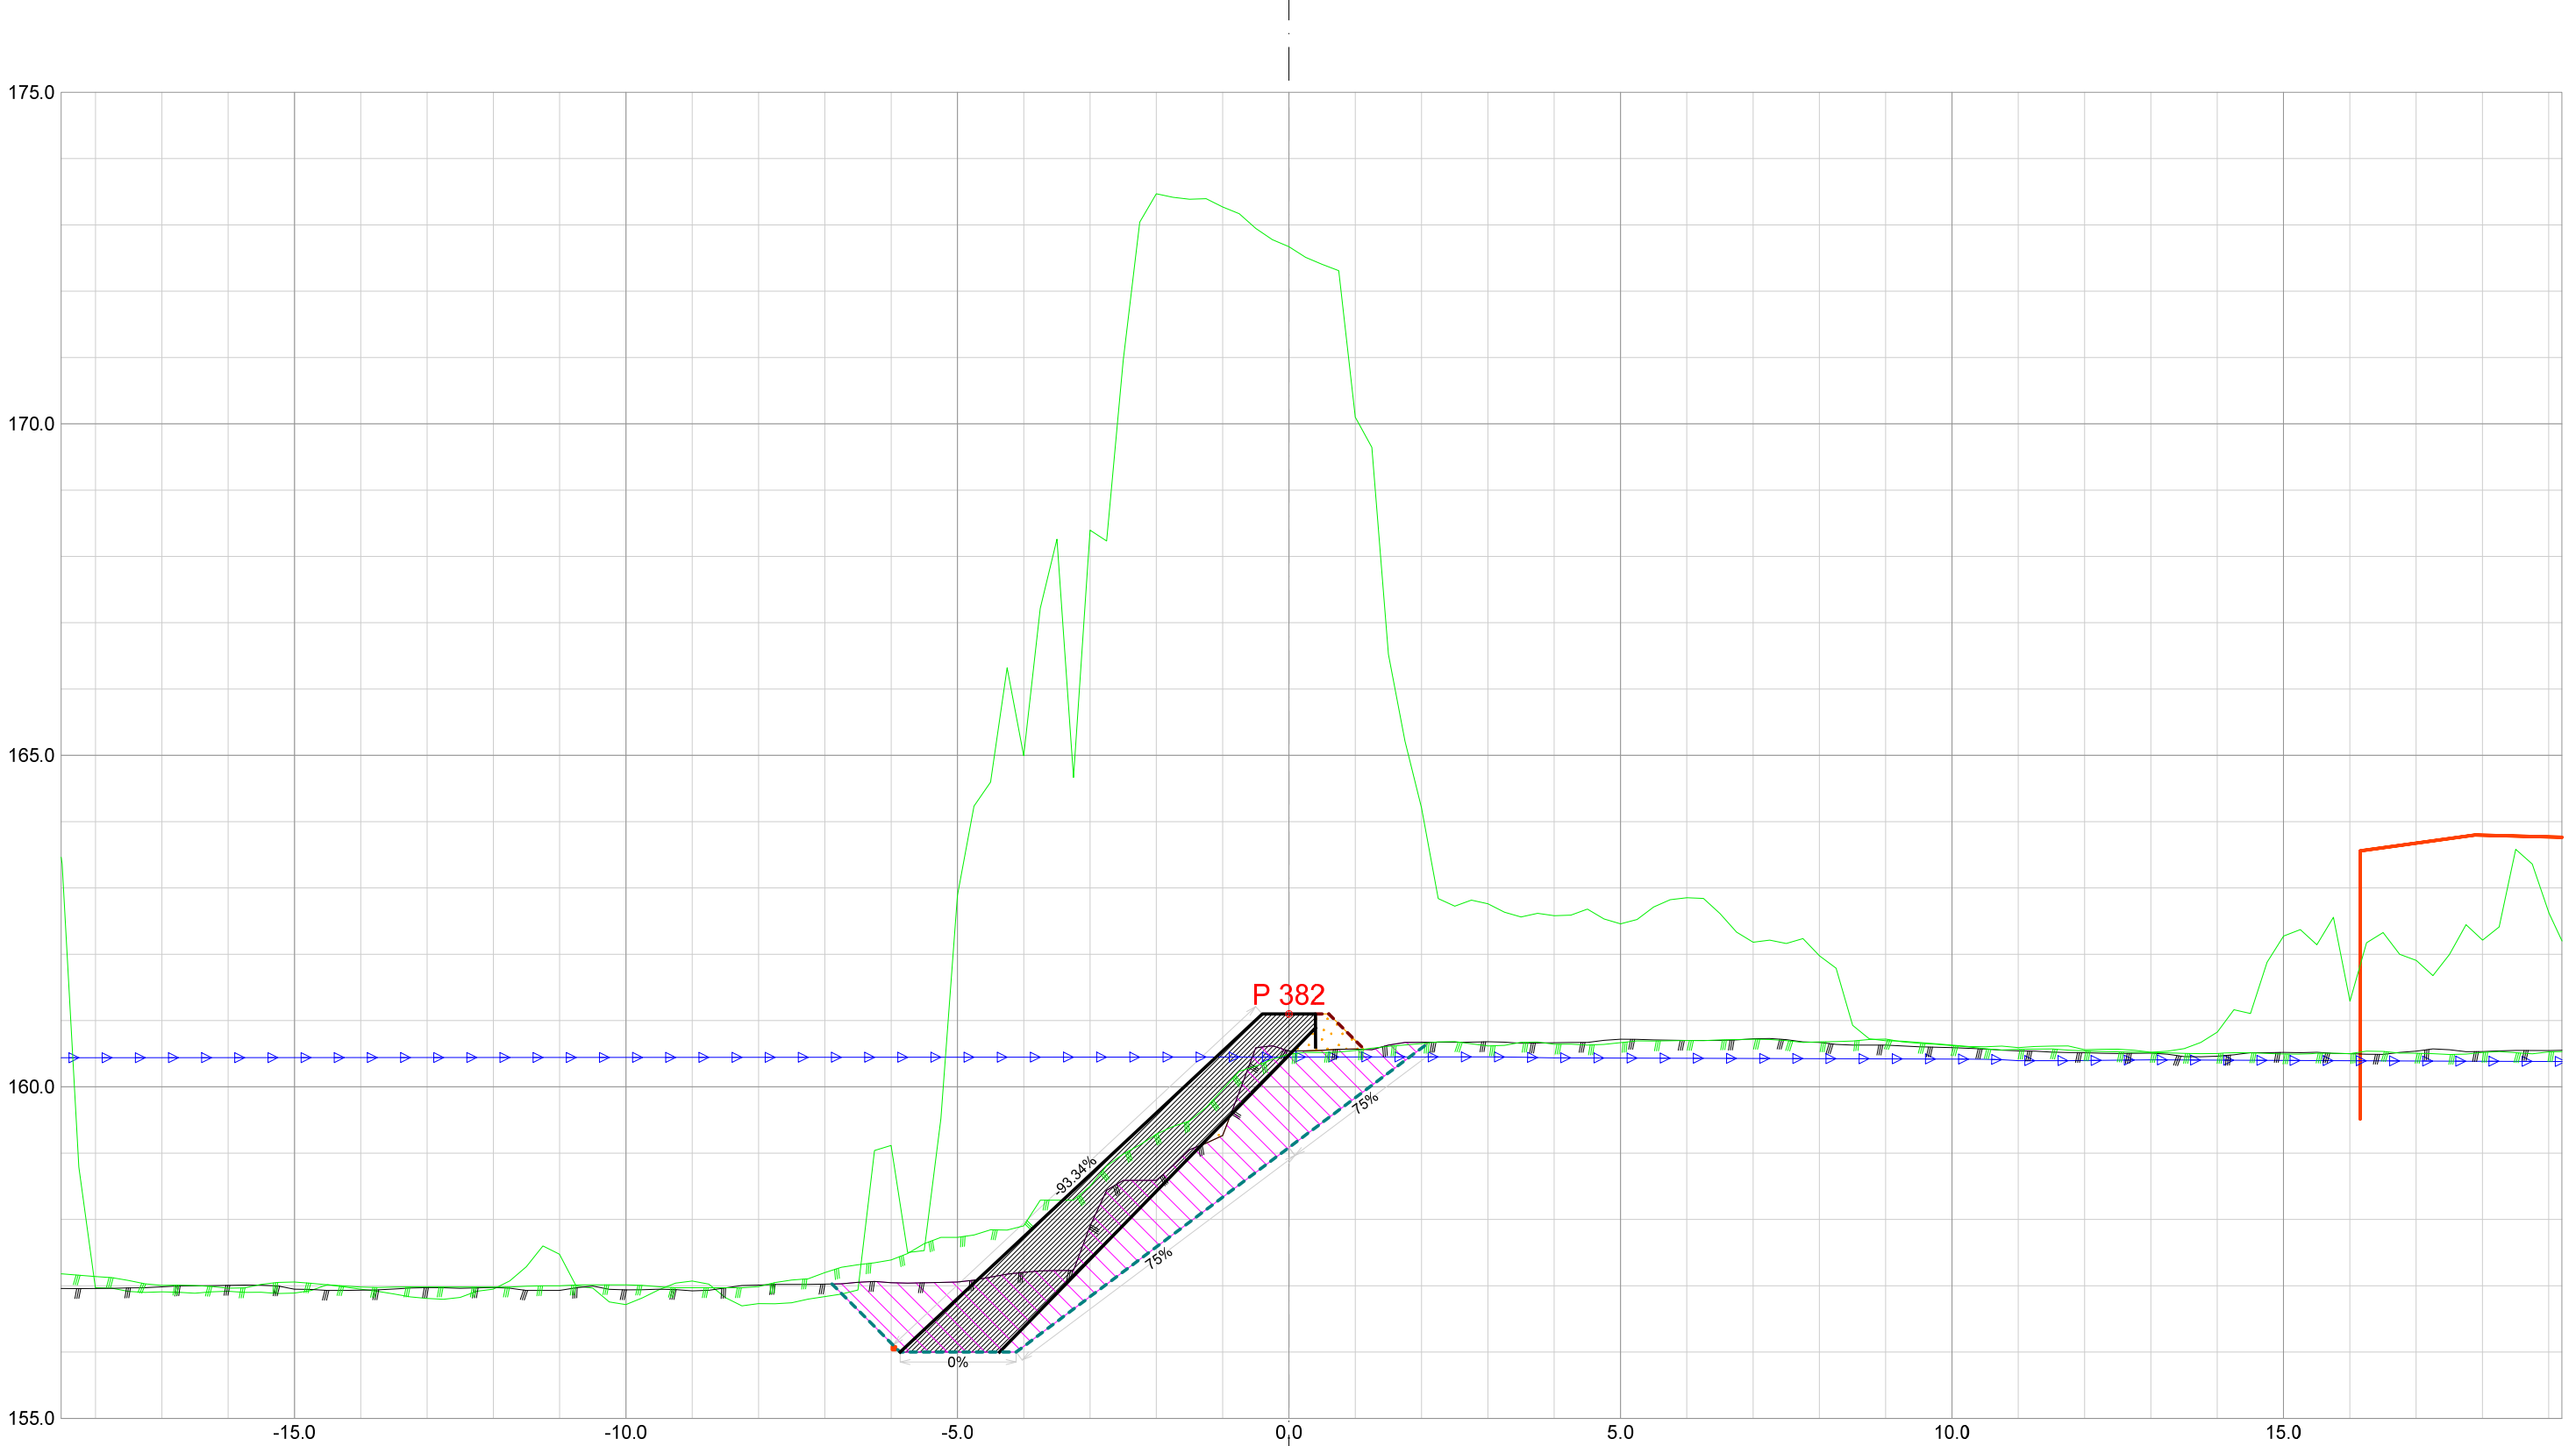


Forprosjekt Rukkedøla						
Kommune Nesbyen				Fylke Buskerud		
Dato 21.11.2025	Konstr./tegnet		Godkjent	Målestokk/Format 1:100 /A3		NVE Norges vassdrags- og energidirektorat
Inngrepsnummer Flomsikring Nesbyen						
Tverrprofiler Forprosjekt Rukkedøla Sørsiden, nedstr Hajem bru					Vassdr. nr. 012.CCZ	
					301	

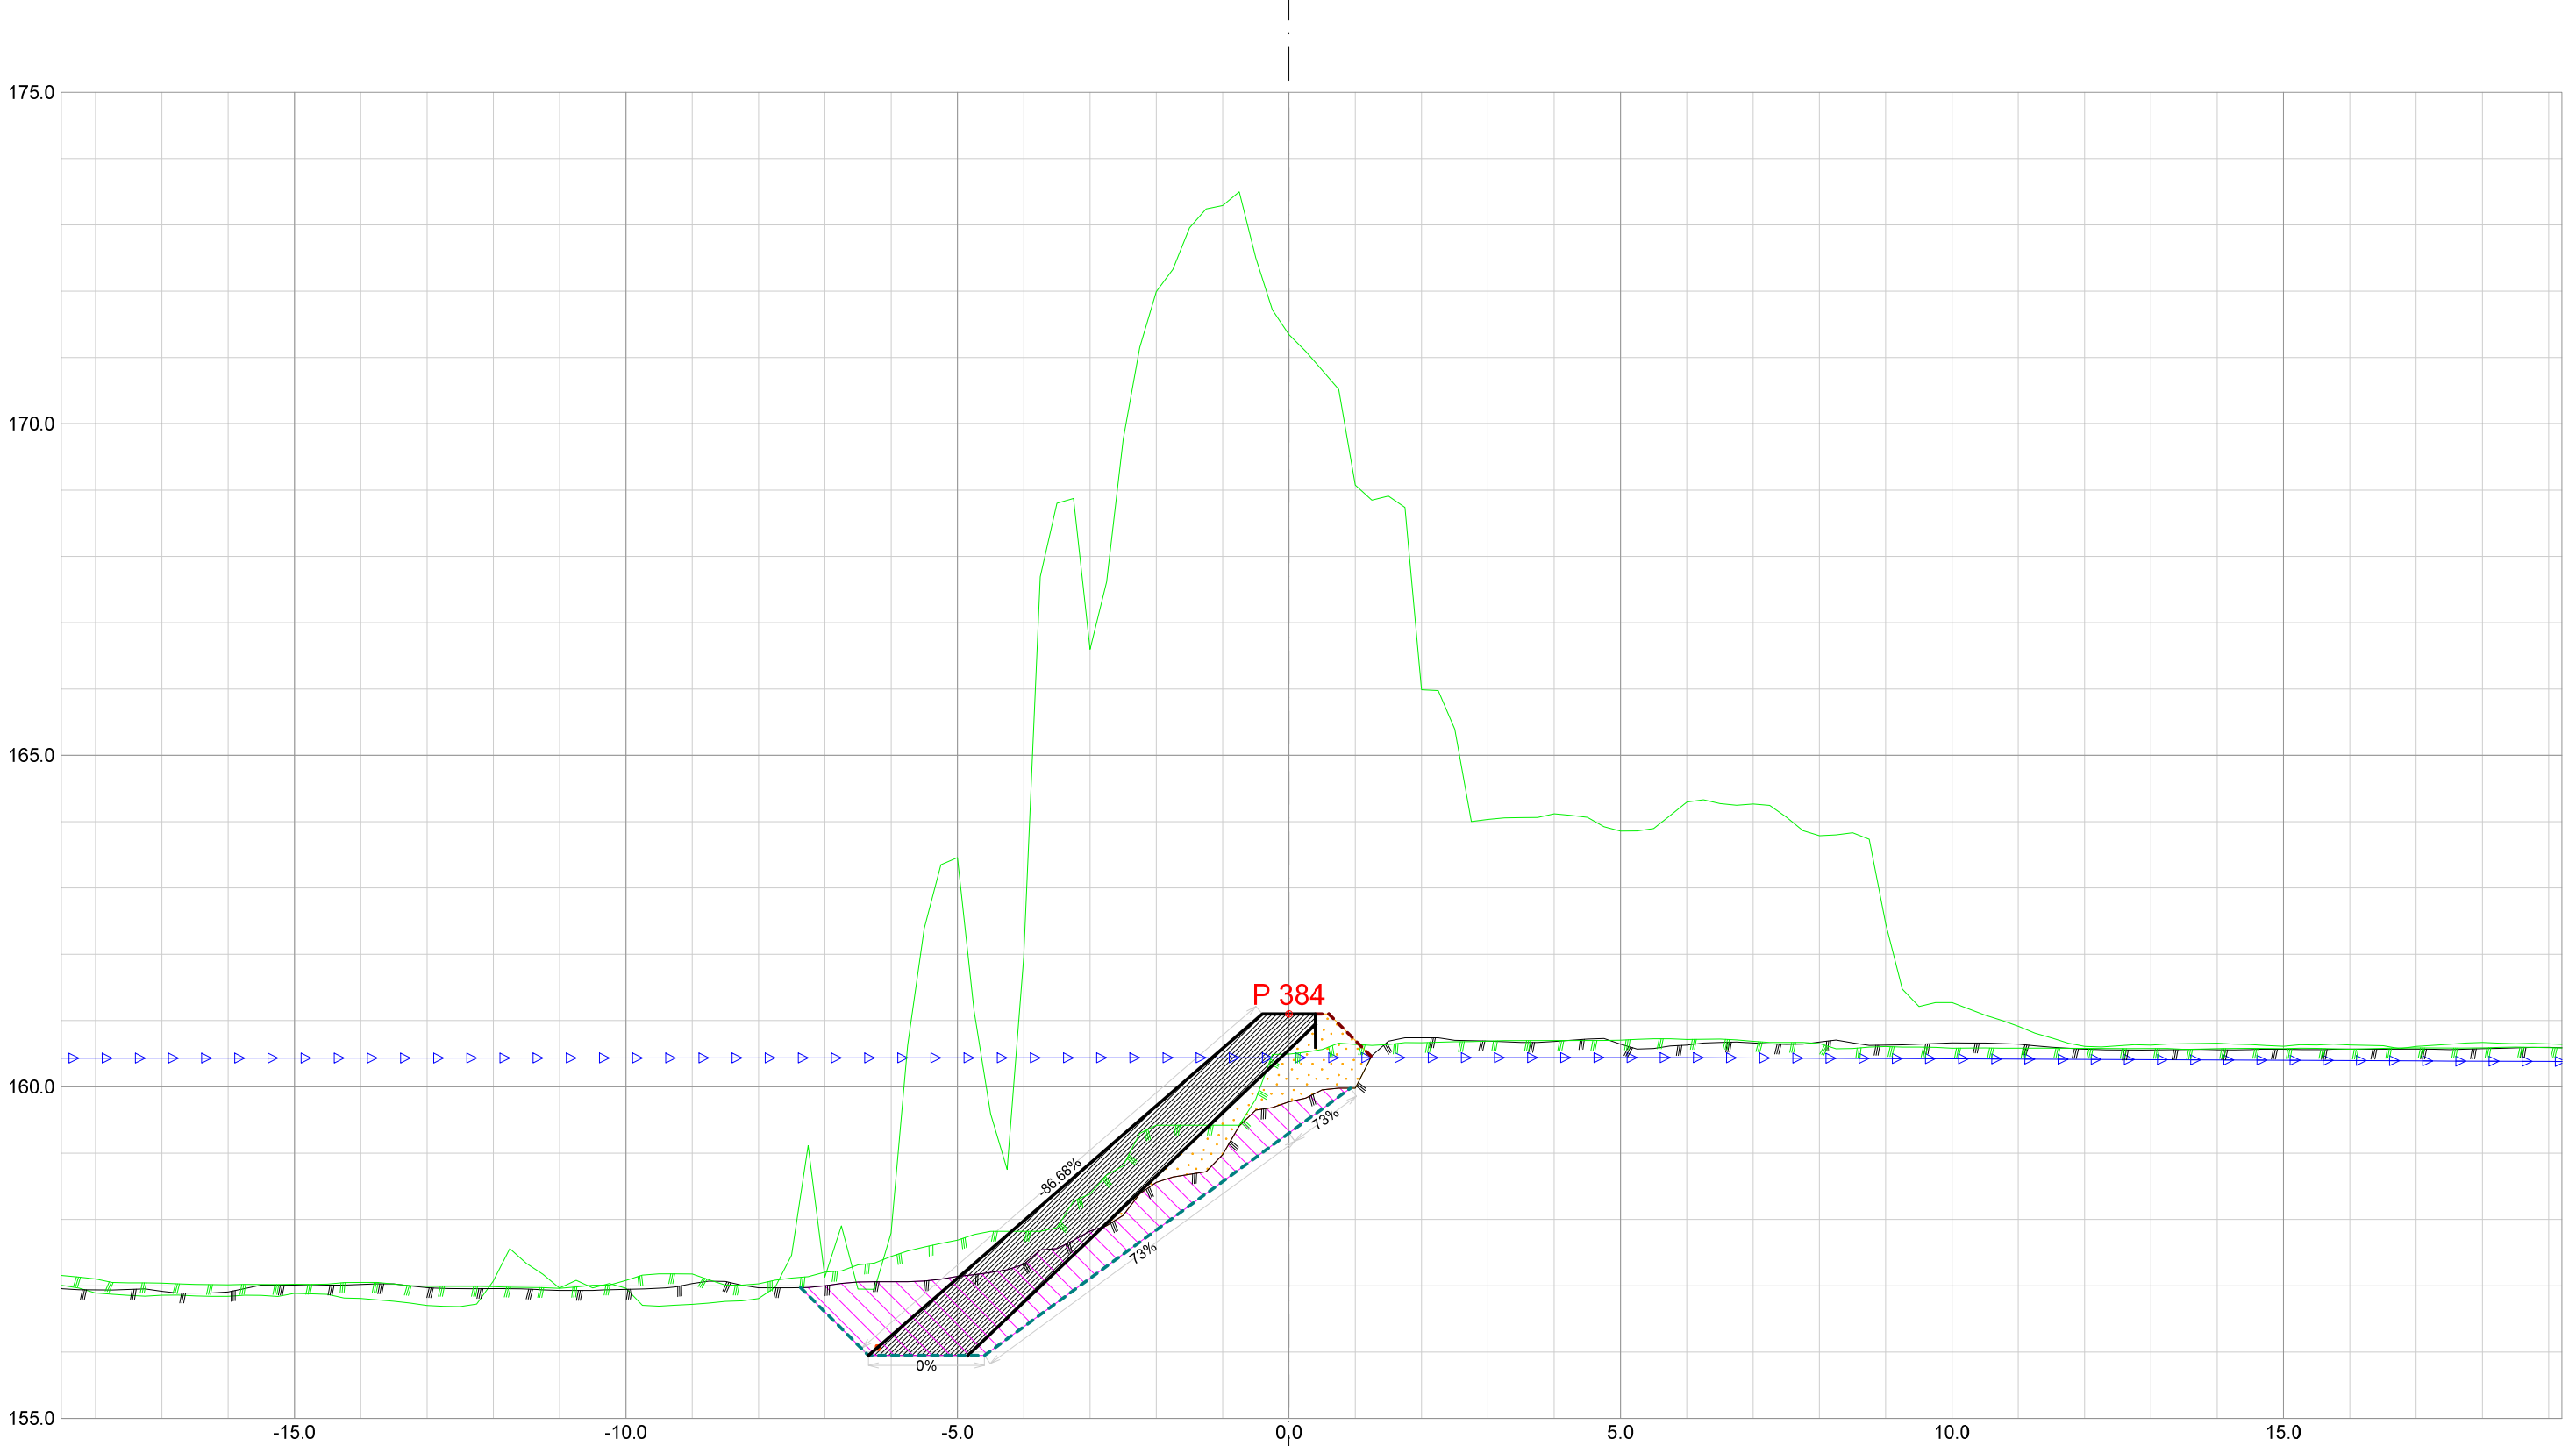


Forprosjekt Rukkedøla						
Kommune Nesbyen				Fylke Buskerud		
Dato 21.11.2025	Konstr./tegnet		Godkjent	Målestokk/Format 1:100 /A3		NVE Norges vassdrags- og energidirektorat
Inngrepsnummer Flomsikring Nesbyen						
Tverrprofiler Forprosjekt Rukkedøla Sørsiden, nedstr Hajem bru					Vassdr. nr. 012.CCZ	
					301	

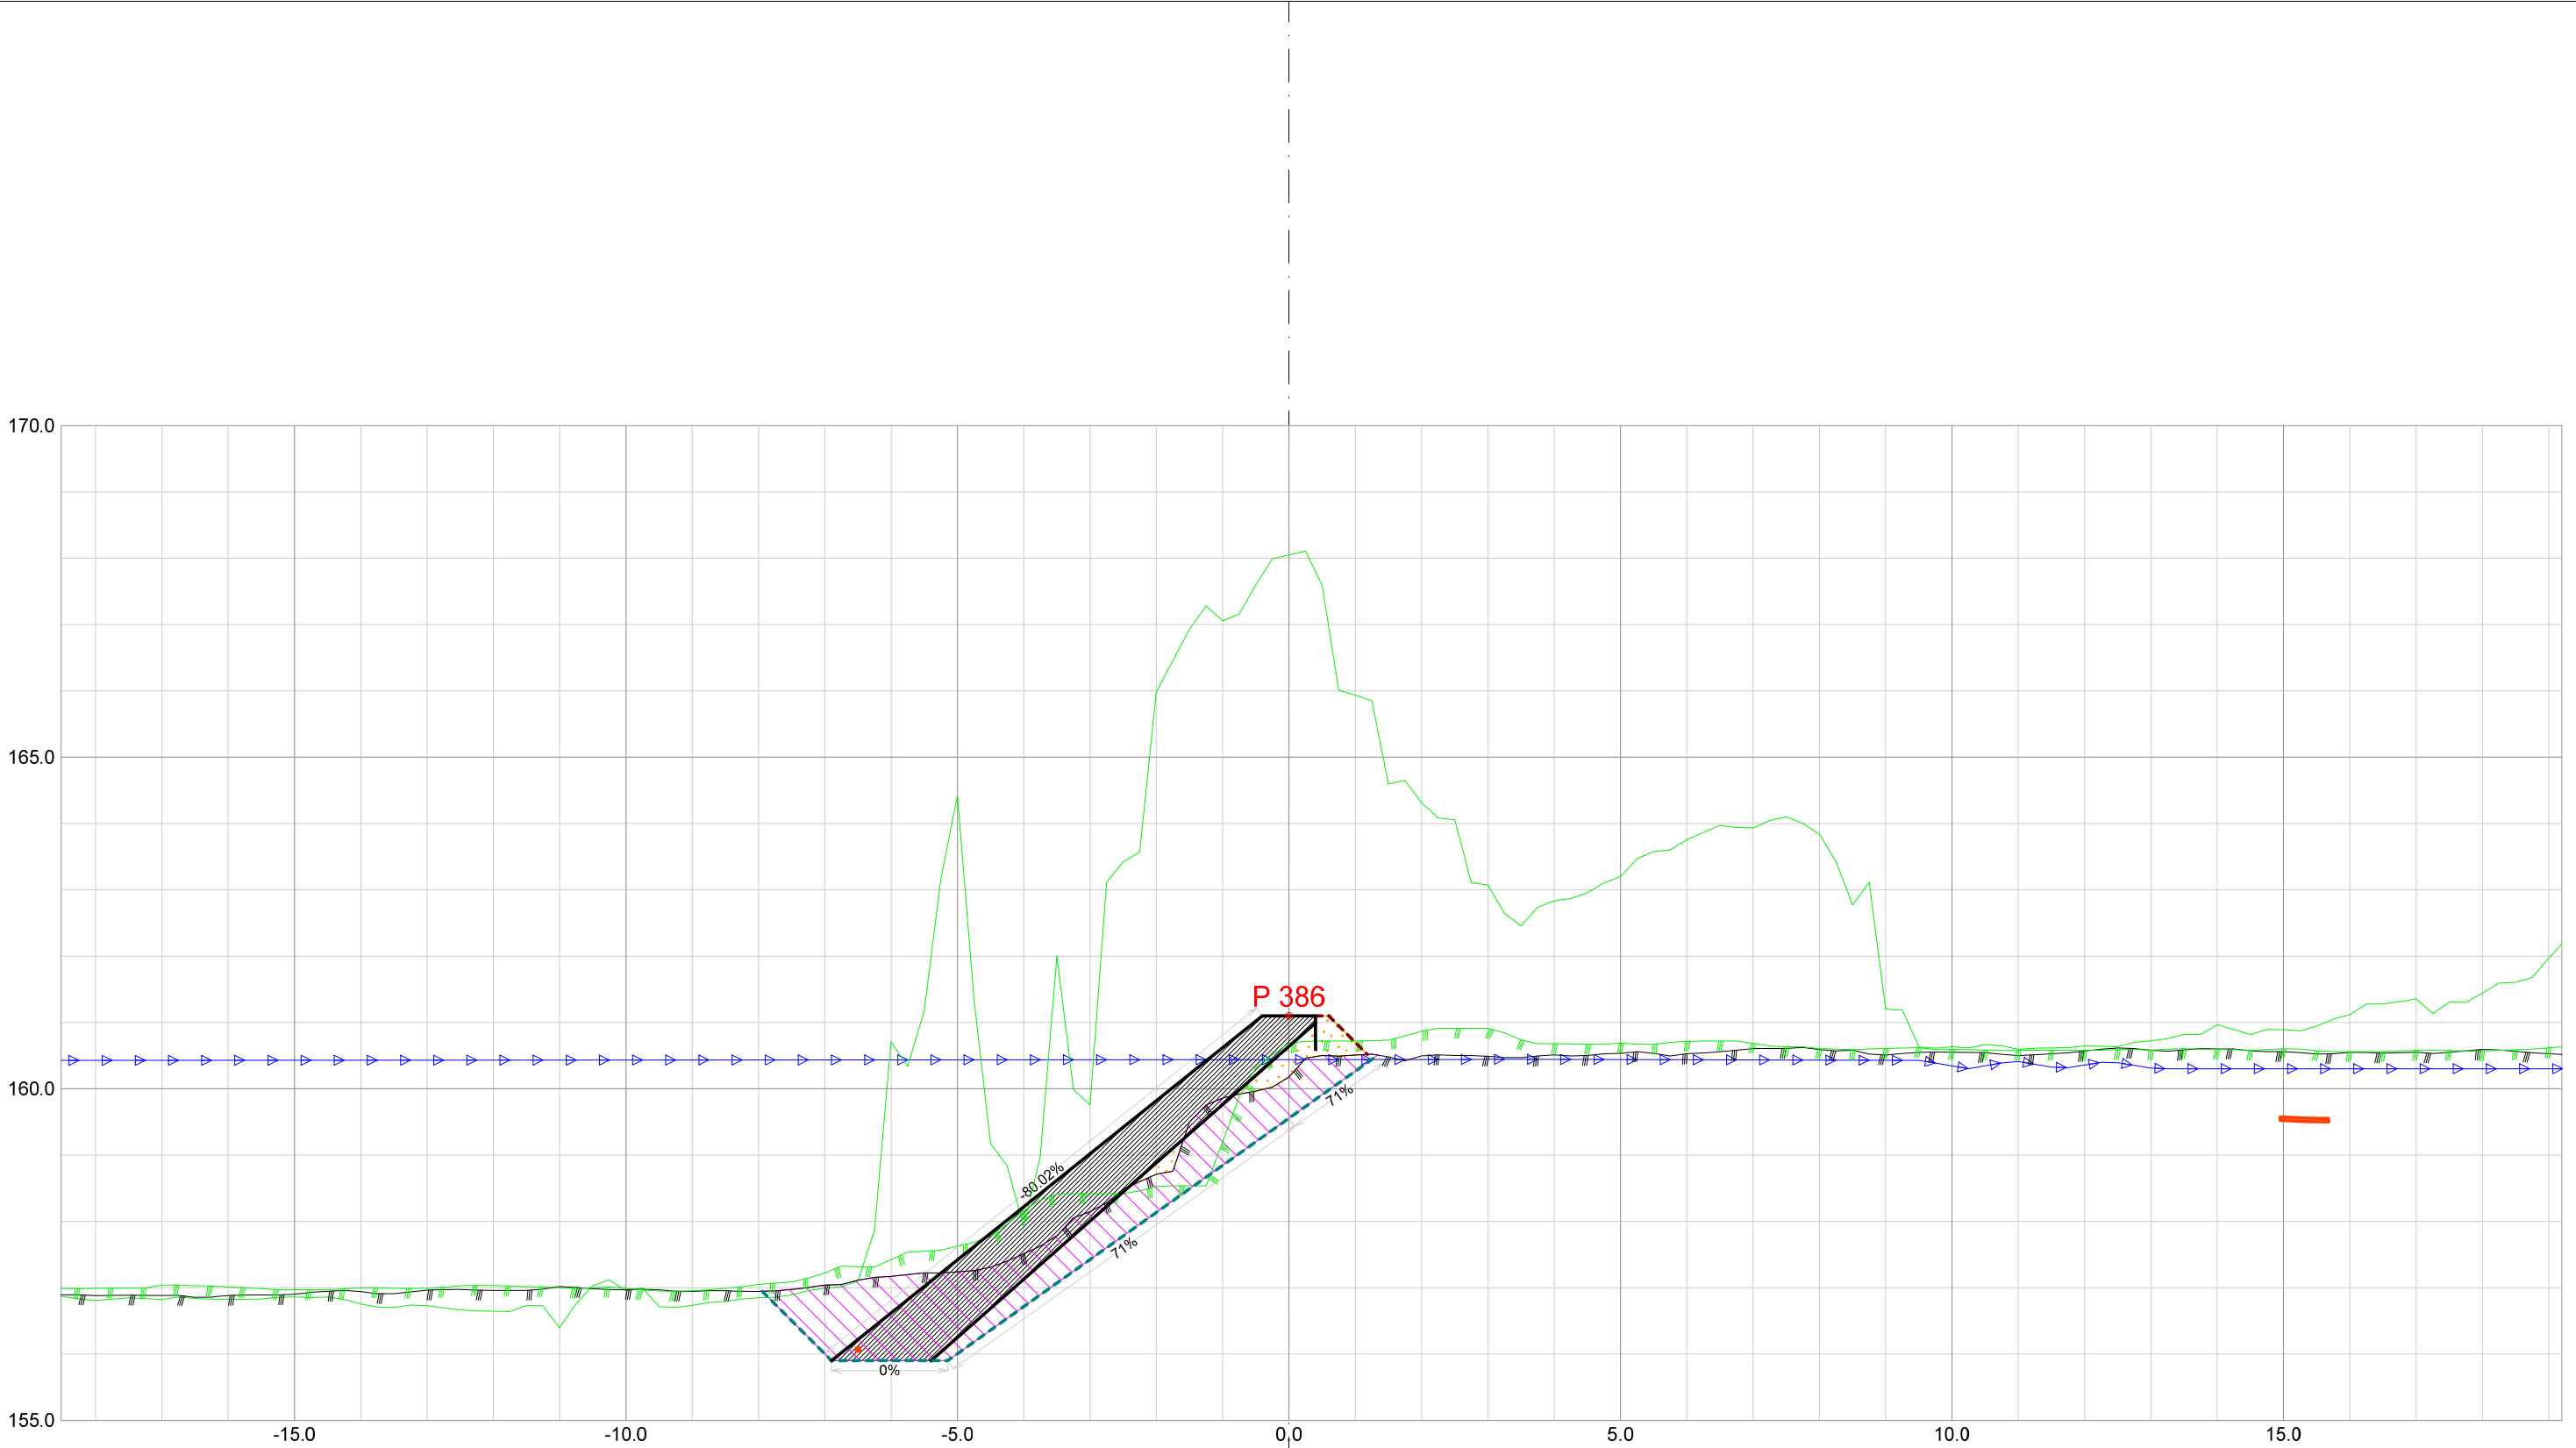


Forprosjekt Rukkedøla						
Kommune Nesbyen				Fylke Buskerud		
Dato 21.11.2025	Konstr./tegnet	Godkjent	Målestokk/Format 1:100 /A3		NVE Norges vassdrags- og energidirektorat	ør 7
Inngrepsnummer Flomsikring Nesbyen						
Tverrprofiler Forprosjekt Rukkedøla Sørsiden, nedstr Hajem bru				Vassdr. nr. 012.CCZ		
				301		

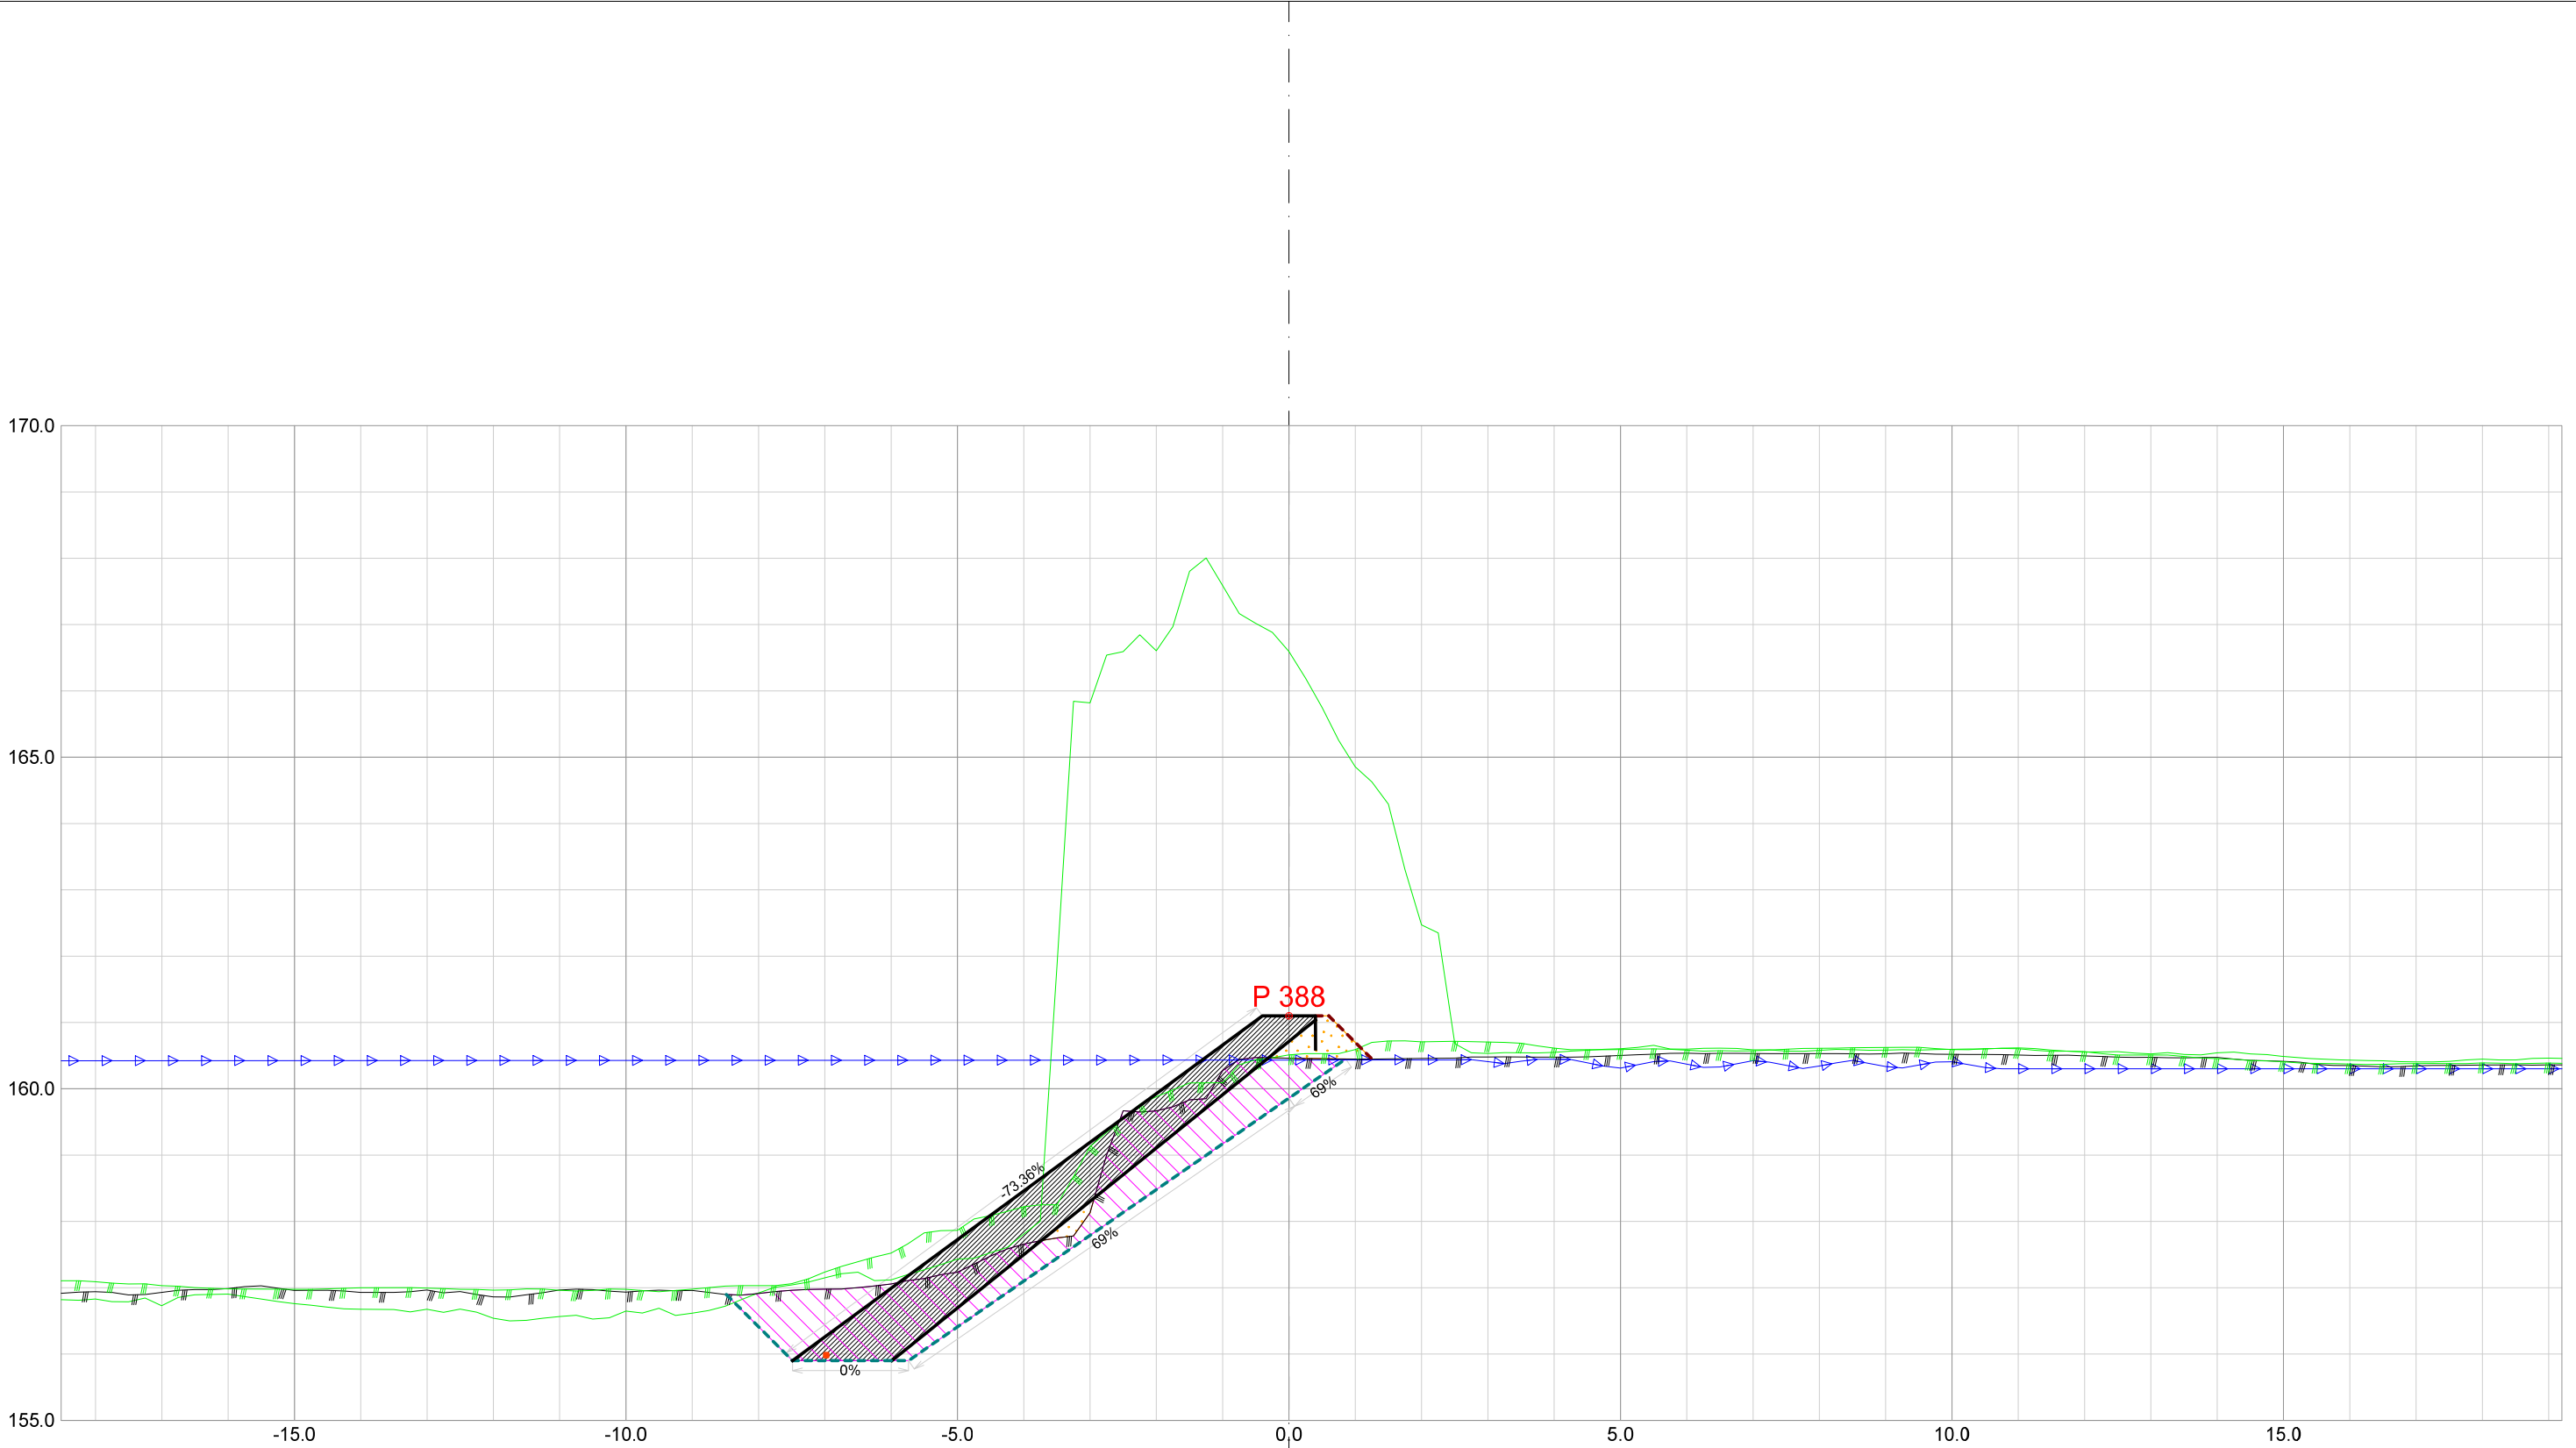


Forprosjekt Rukkedøla						
Kommune Nesbyen				Fylke Buskerud		
Dato 21.11.2025	Konstr./tegnet		Godkjent	Målestokk/Format 1:100 /A3		NVE Norges vassdrags- og energidirektorat
Inngrepsnummer Flomsikring Nesbyen						
Tverrprofiler Forprosjekt Rukkedøla Sørsiden, nedstr Hajem bru					Vassdr. nr. 012.CCZ	
					301	

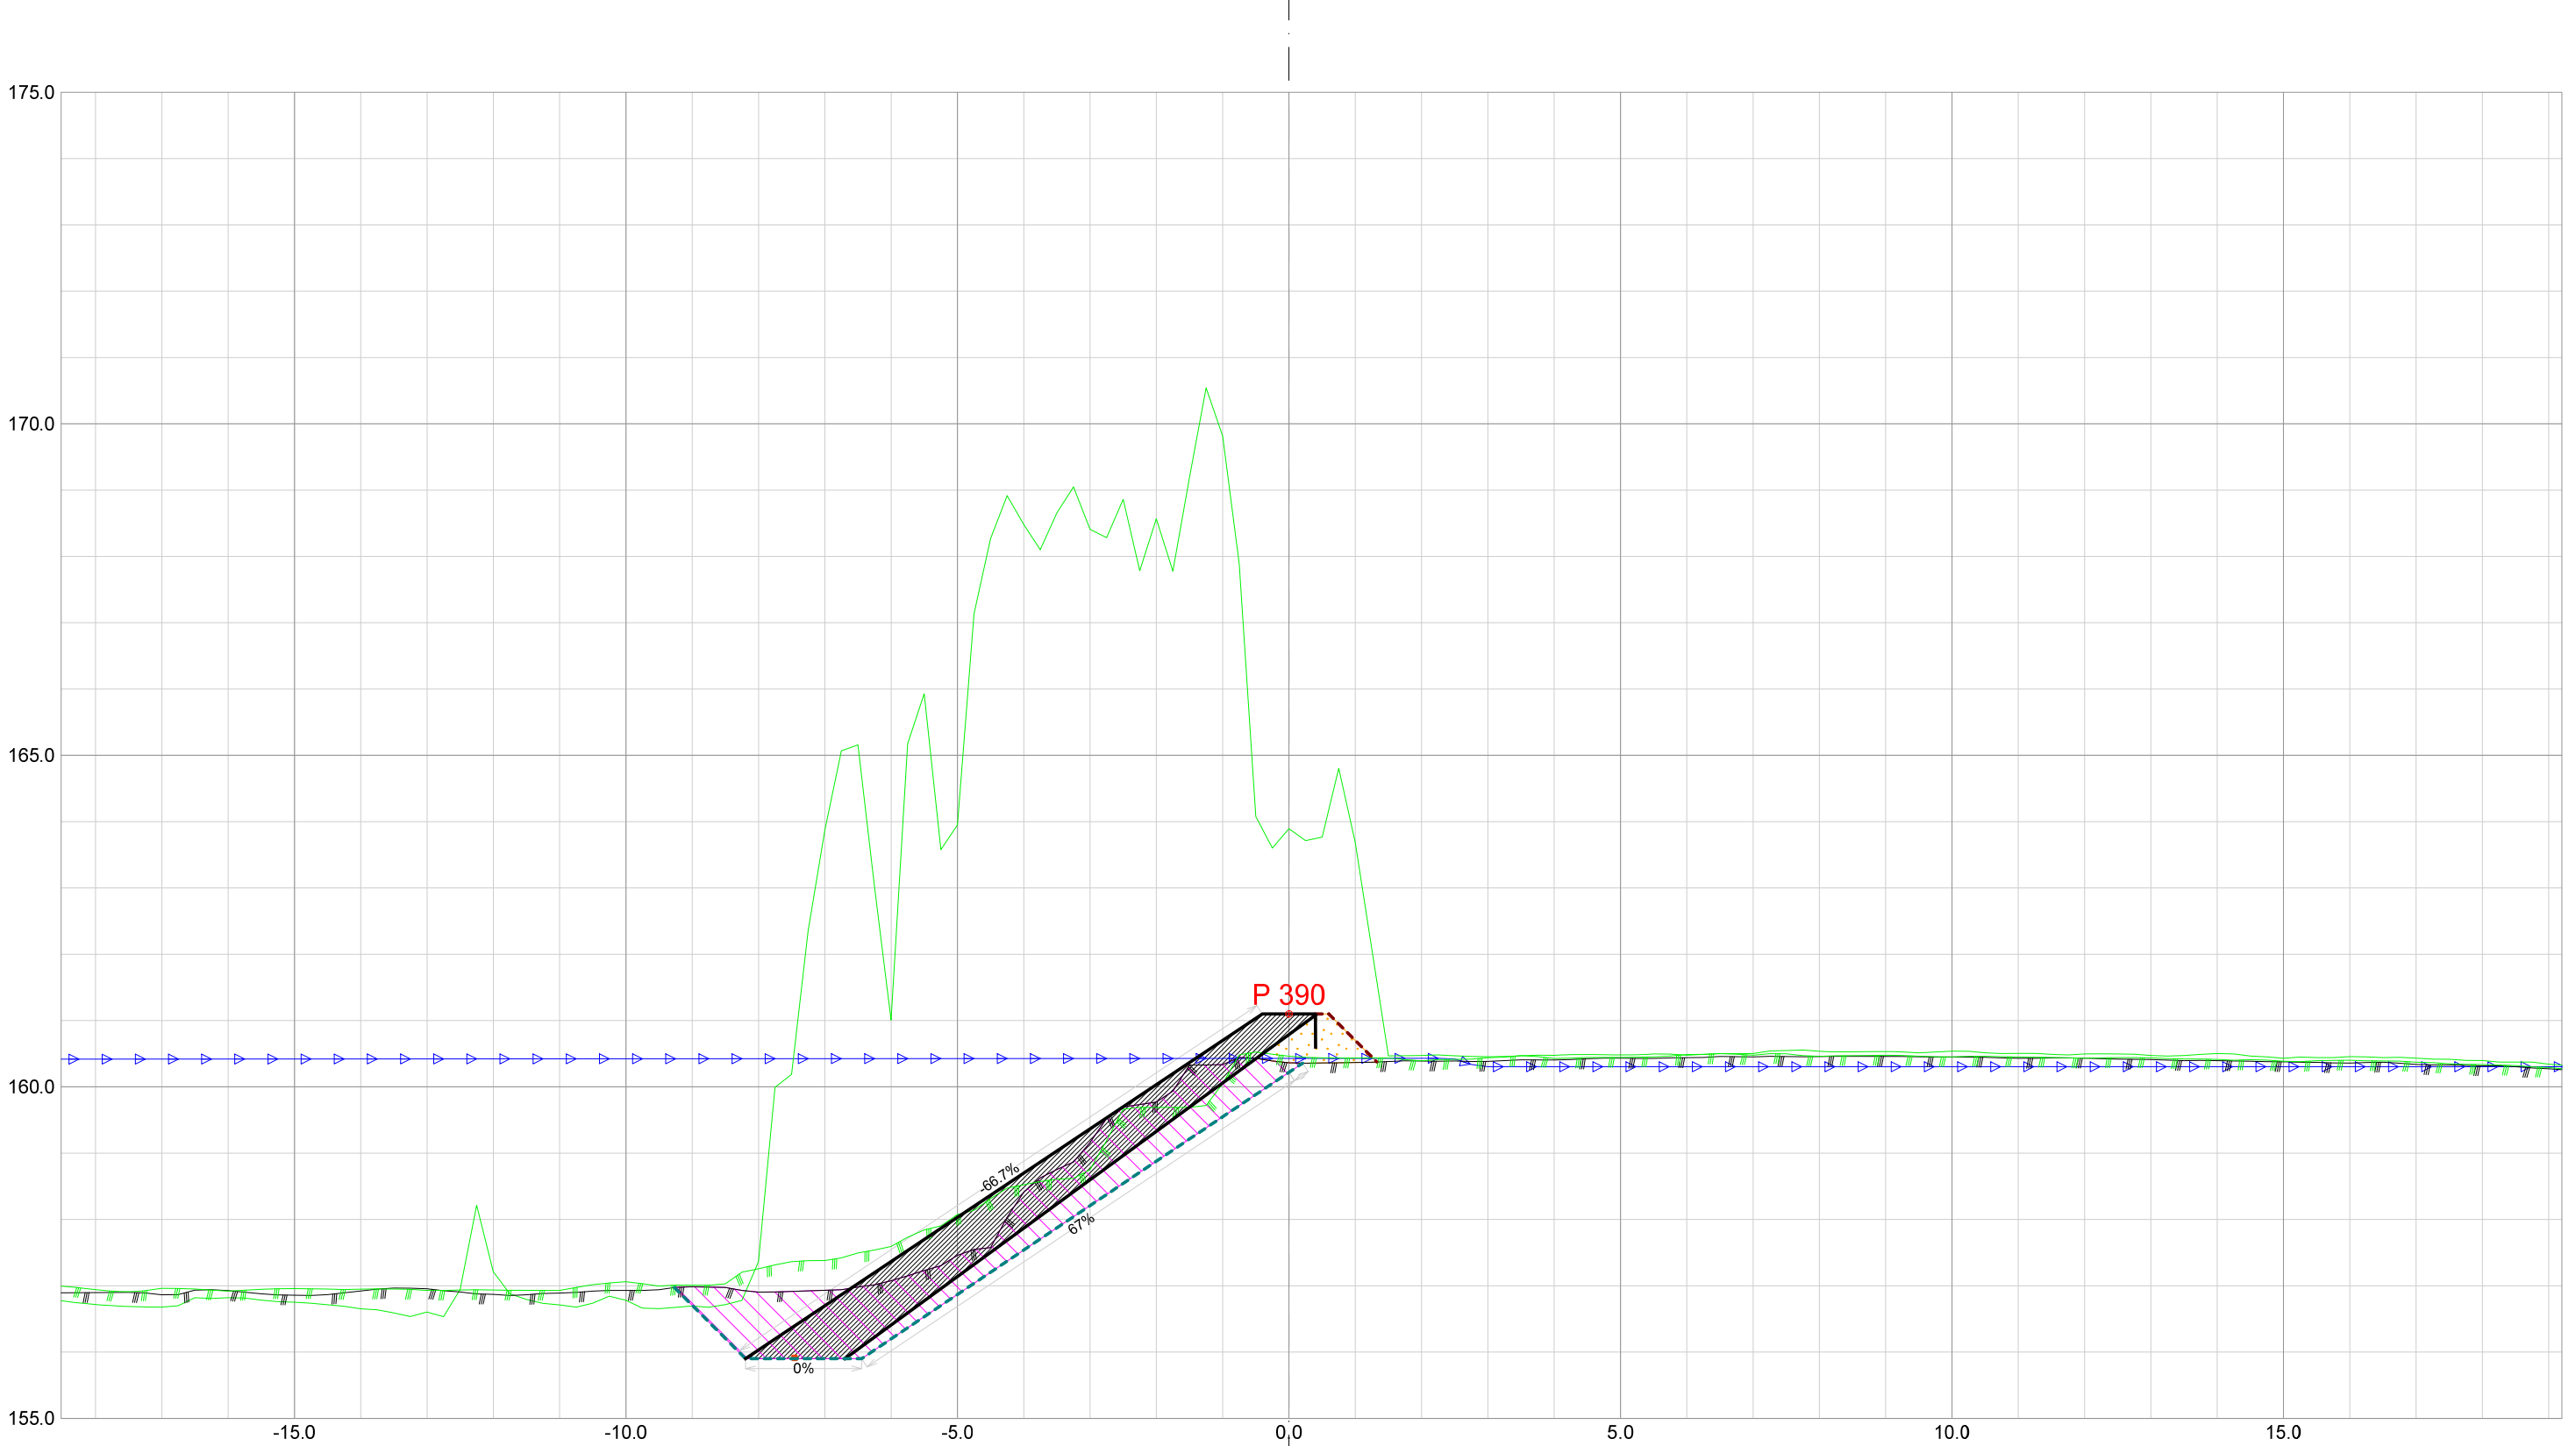


Forprosjekt Rukkedøla						
Kommune Nesbyen				Fylke Buskerud		
Dato 21.11.2025	Konstr./tegnet		Godkjent	Målestokk/Format 1:100 /A3		NVE Norges vassdrags- og energidirektorat
Inngrepsnummer Flomsikring Nesbyen						
Tverrprofiler Forprosjekt Rukkedøla Sørsiden, nedstr Hajem bru					Vassdr. nr. 012.CCZ	
					301	

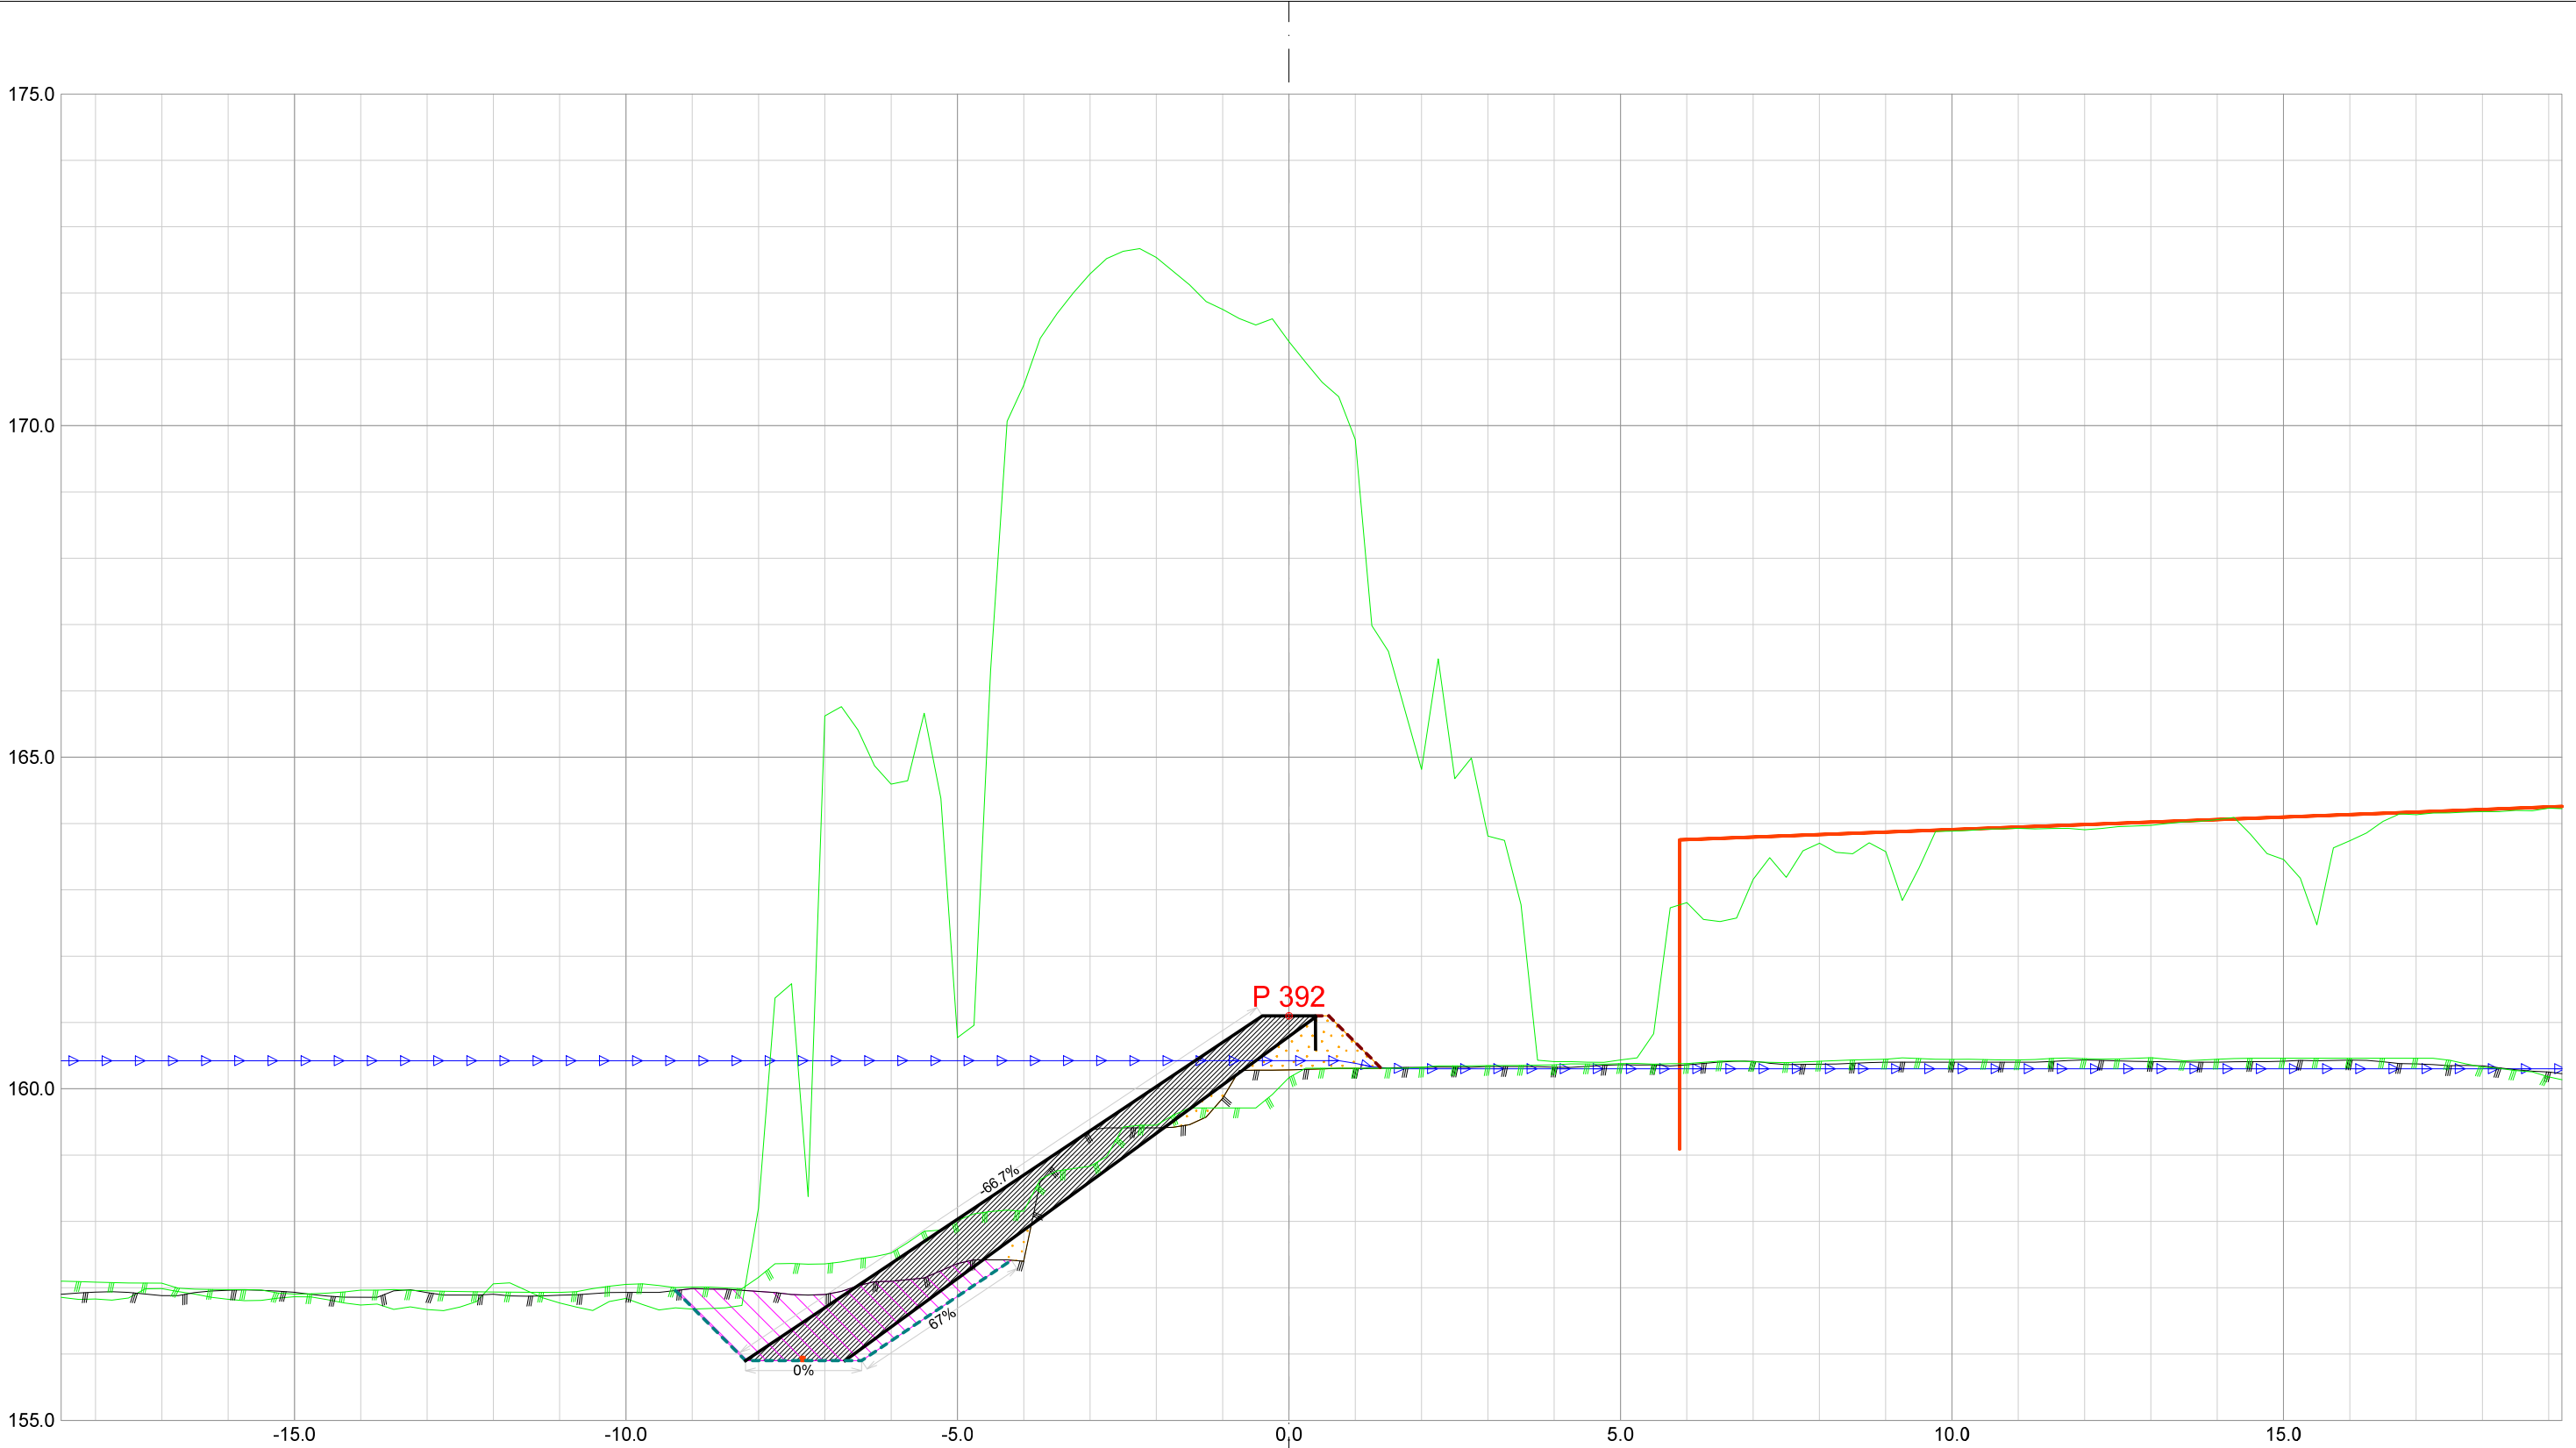


Forprosjekt Rukkedøla						
Kommune Nesbyen				Fylke Buskerud		
Dato 21.11.2025	Konstr./tegnet	Godkjent	Målestokk/Format 1:100 /A3		NVE Norges vassdrags- og energidirektorat	ør 7
Inngrepsnummer Flomsikring Nesbyen						
Tverrprofiler Forprosjekt Rukkedøla Sørsiden, nedstr Hajem bru				Vassdr. nr. 012.CCZ		
				301		

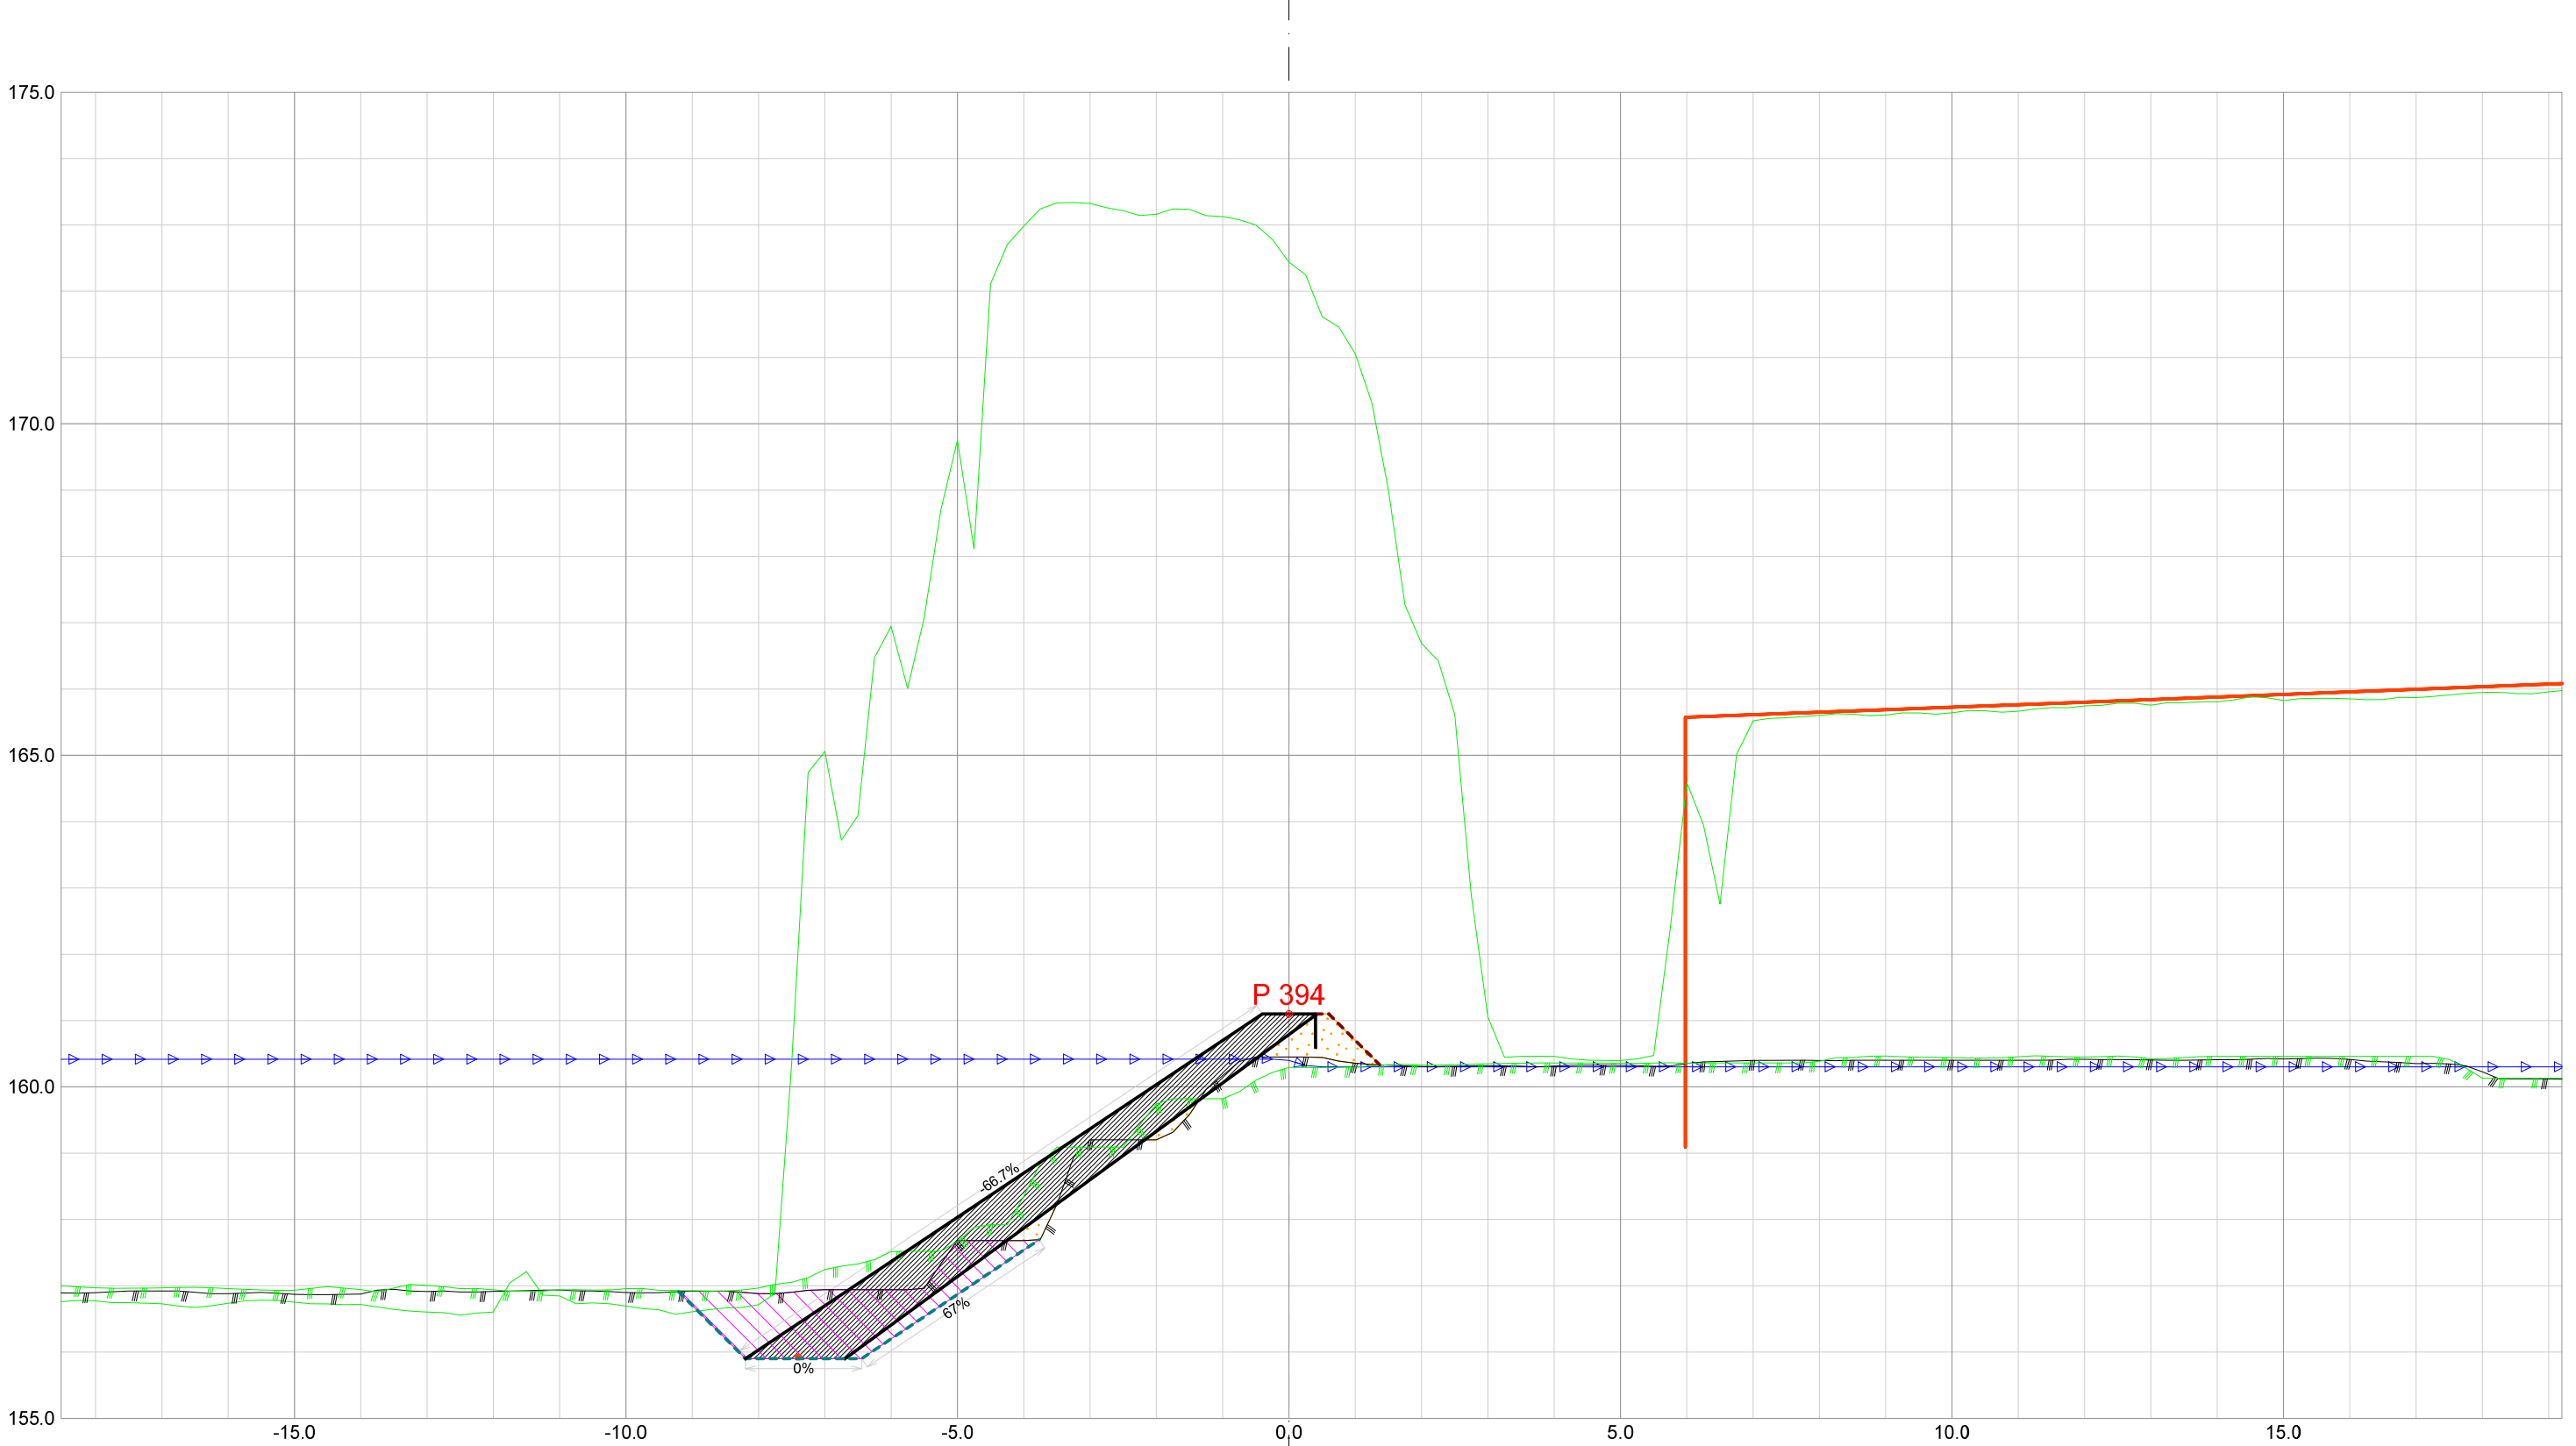


Forprosjekt Rukkedøla						
Kommune Nesbyen				Fylke Buskerud		
Dato 21.11.2025	Konstr./tegnet		Godkjent	Målestokk/Format 1:100 /A3		NVE Norges vassdrags- og energidirektorat
Inngrepsnummer Flomsikring Nesbyen						
Tverrprofiler Forprosjekt Rukkedøla Sørsiden, nedstr Hajem bru					Vassdr. nr. 012.CCZ	Ør
					301	

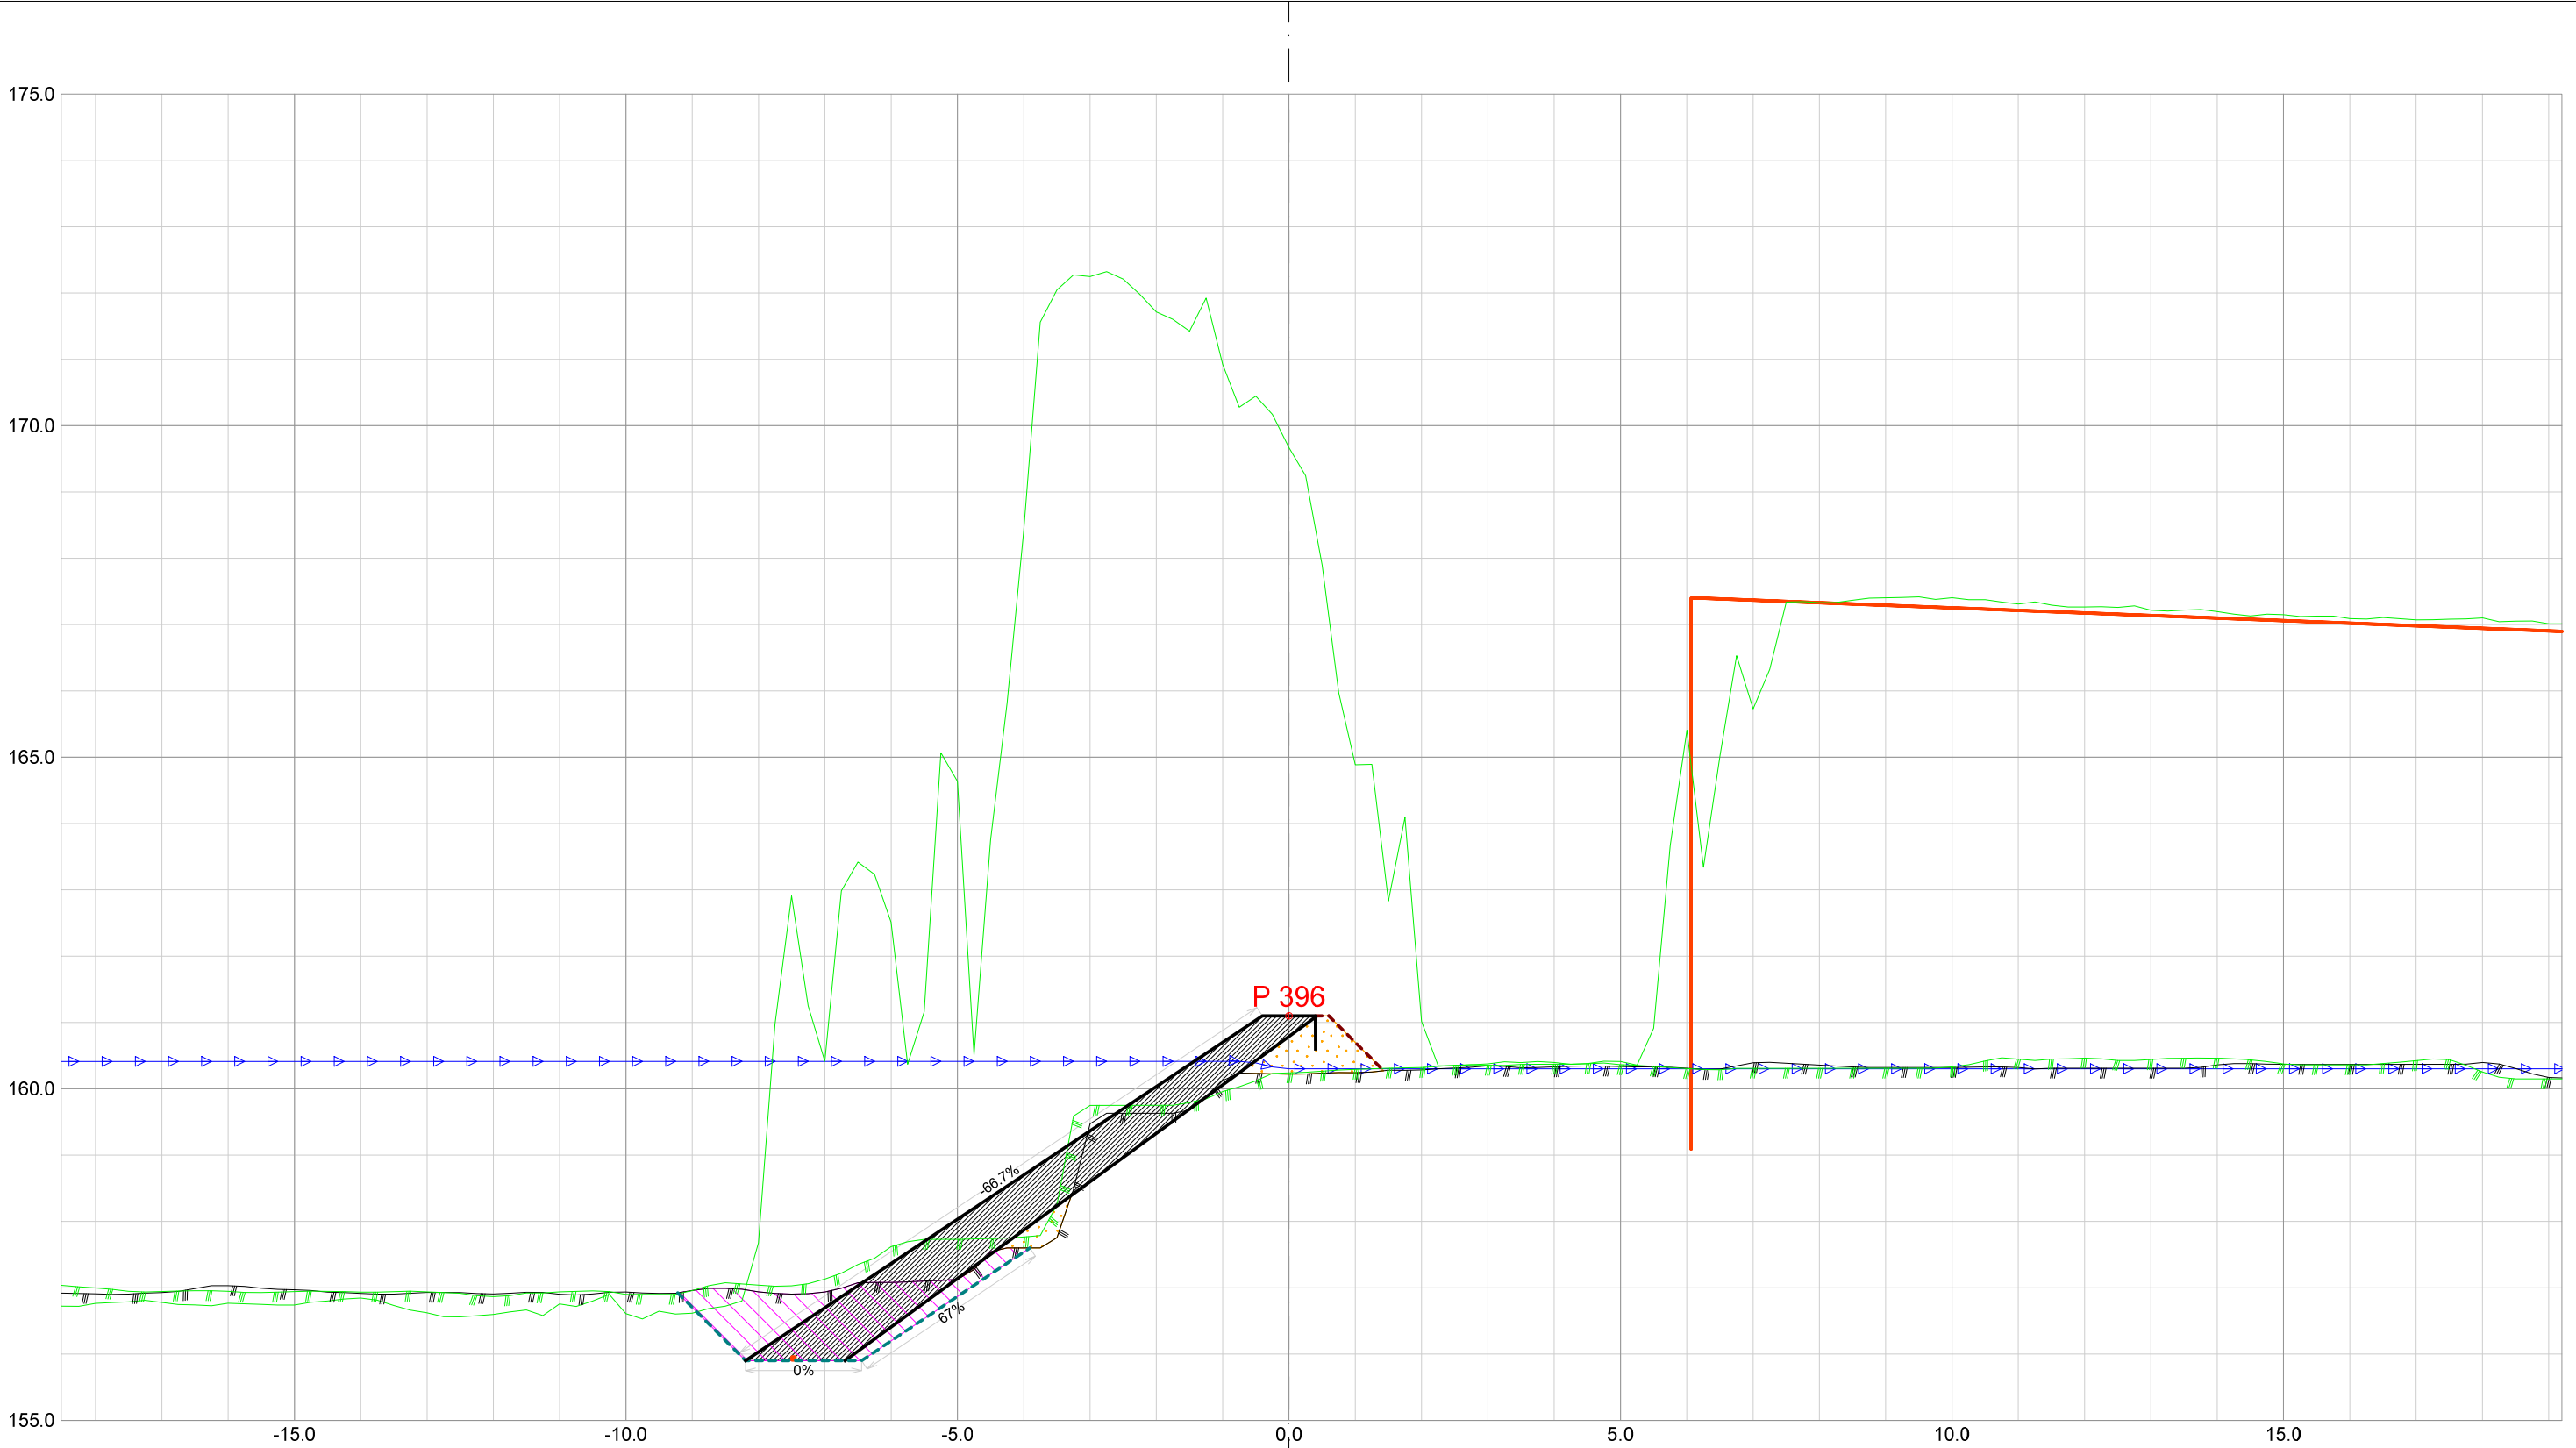


Forprosjekt Rukkedøla						
Kommune Nesbyen				Fylke Buskerud		
Dato 21.11.2025	Konstr./tegnet	Godkjent	Målestokk/Format 1:100 /A3		NVE Norges vassdrags- og energidirektorat	ør 7
Inngrepsnummer Flomsikring Nesbyen						
Tverrprofiler Forprosjekt Rukkedøla Sørsiden, nedstr Hajem bru				Vassdr. nr. 012.CCZ		
				301		

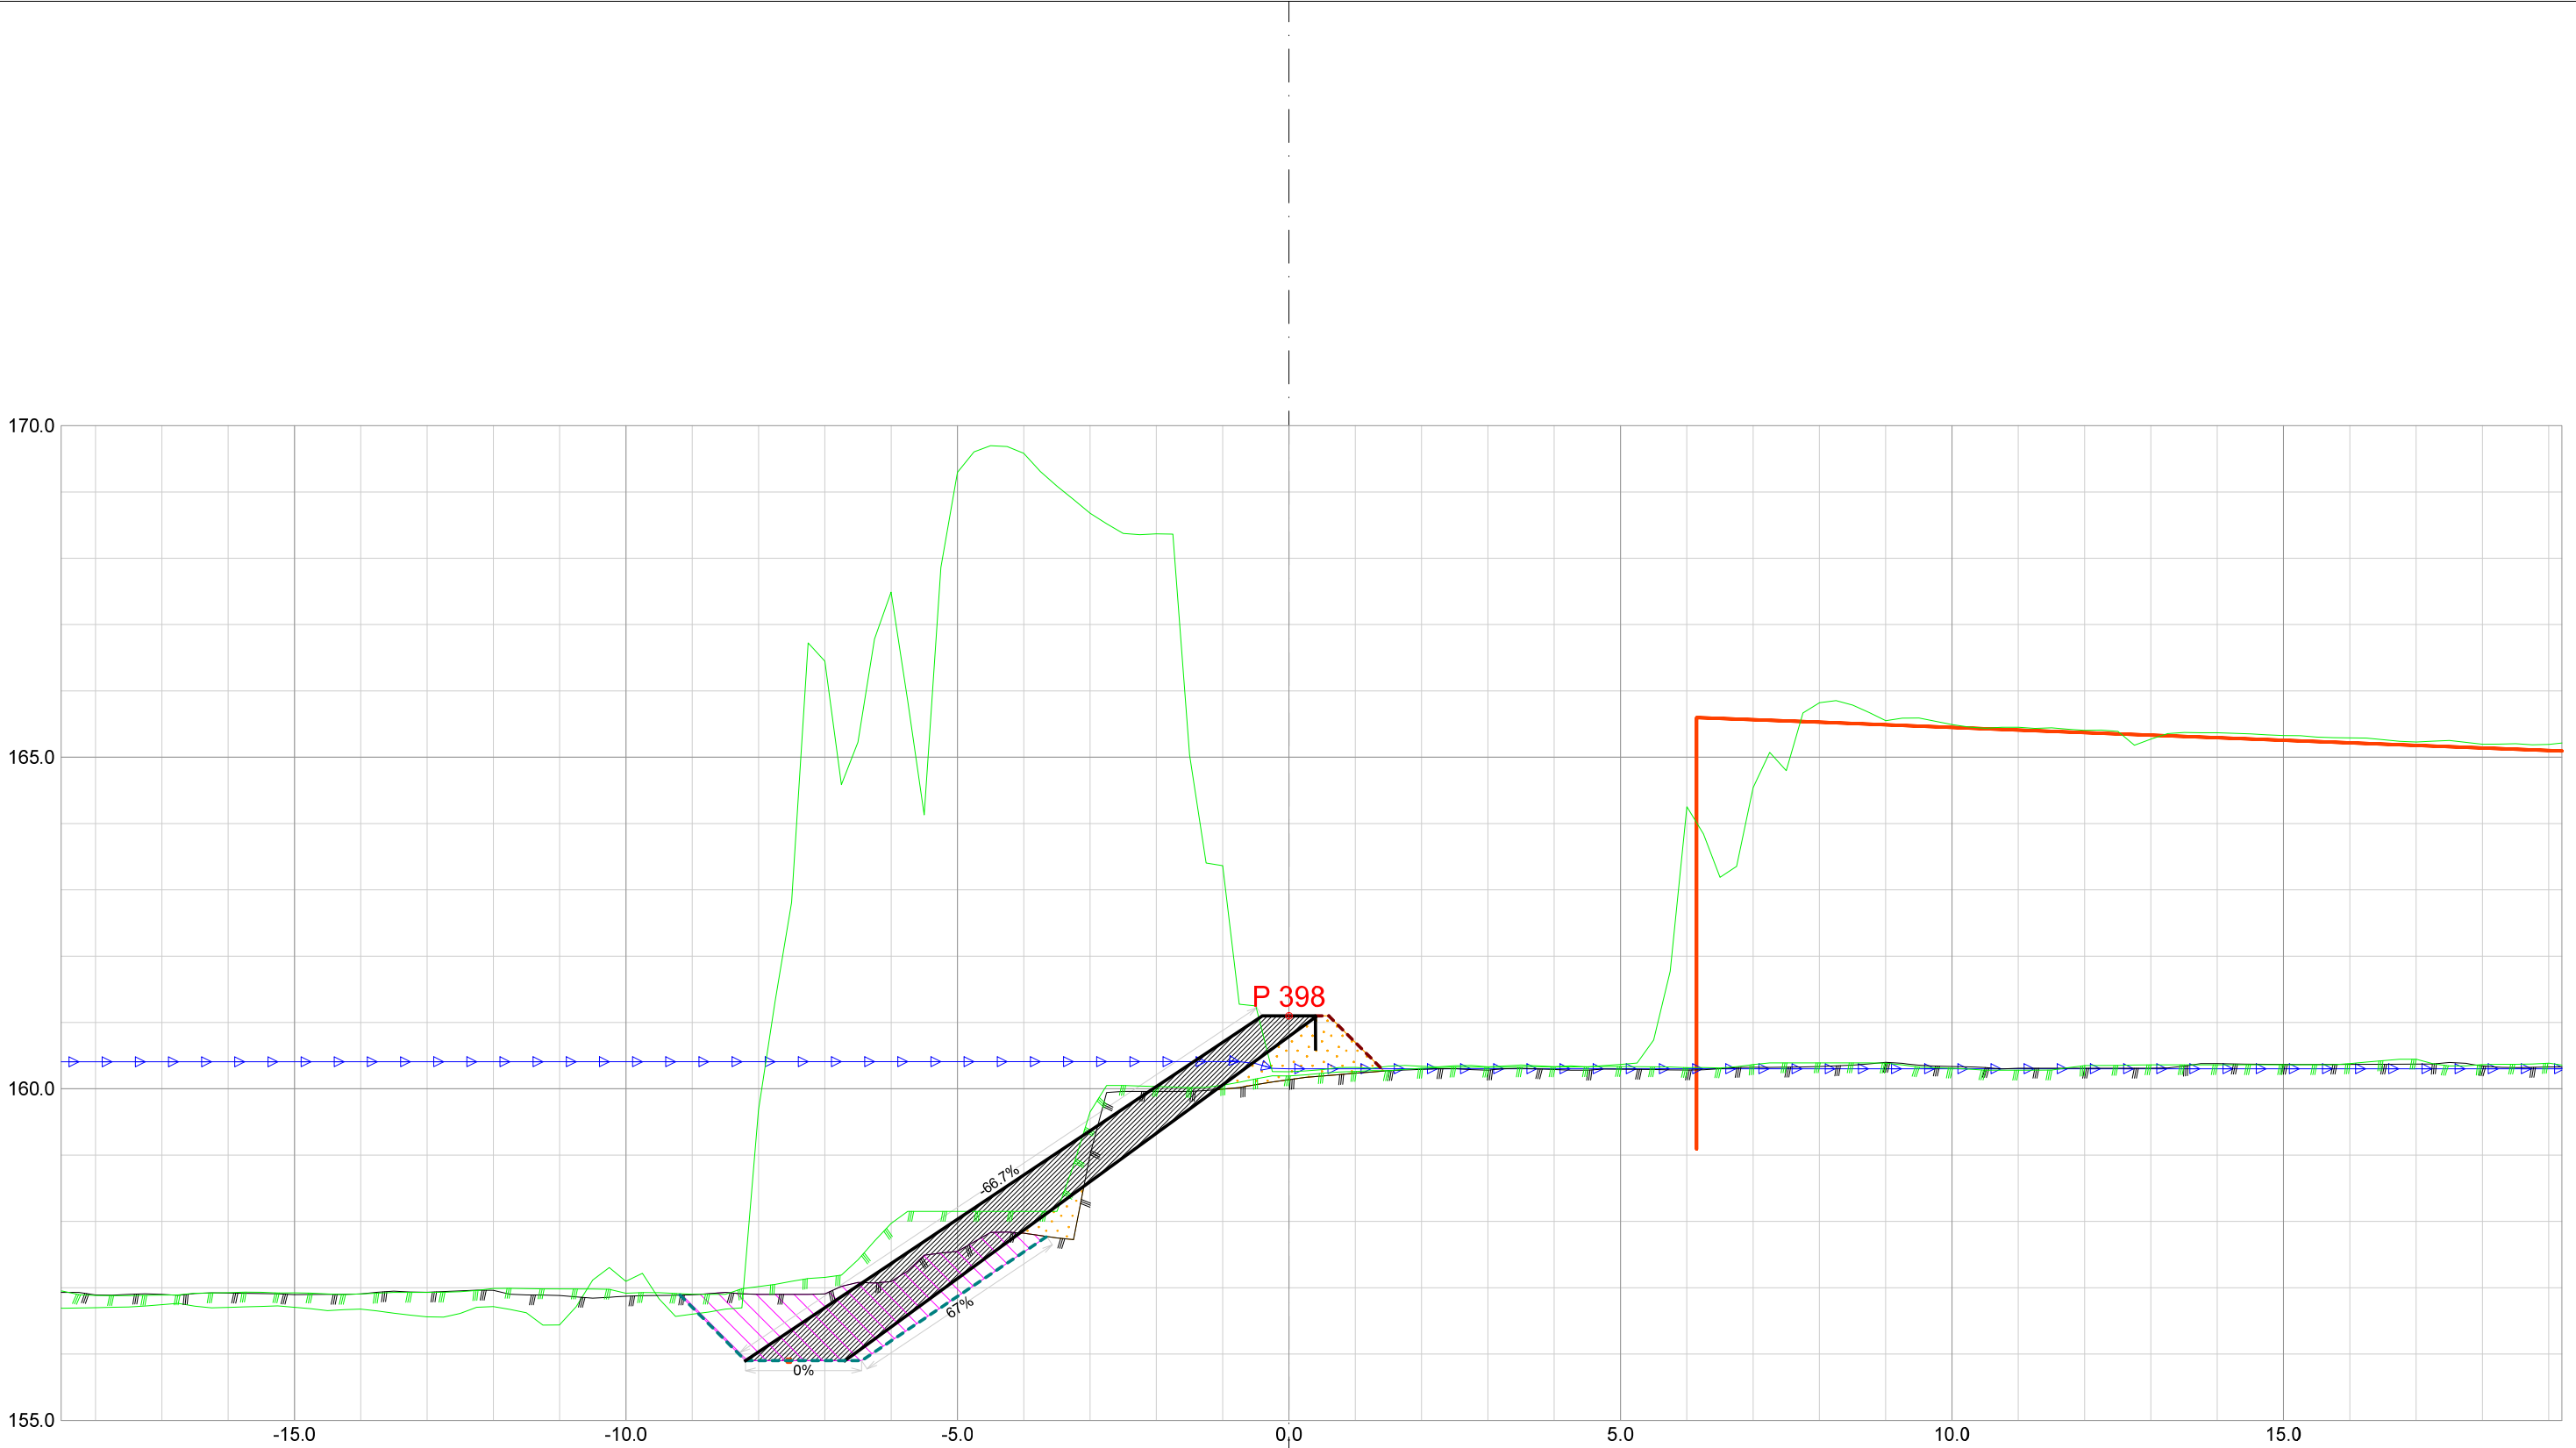


Forprosjekt Rukkedøla						
Kommune Nesbyen				Fylke Buskerud		
Dato 21.11.2025	Konstr./tegnet	Godkjent	Målestokk/Format		NVE Norges vassdrags- og energidirektorat	ør 7
Inngrepsnummer			1:100 /A3			
Flomsikring Nesbyen						
Tverrprofiler Forprosjekt Rukkedøla Sørsiden, nedstr Hajem bru				Vassdr. nr. 012.CCZ		
				301		

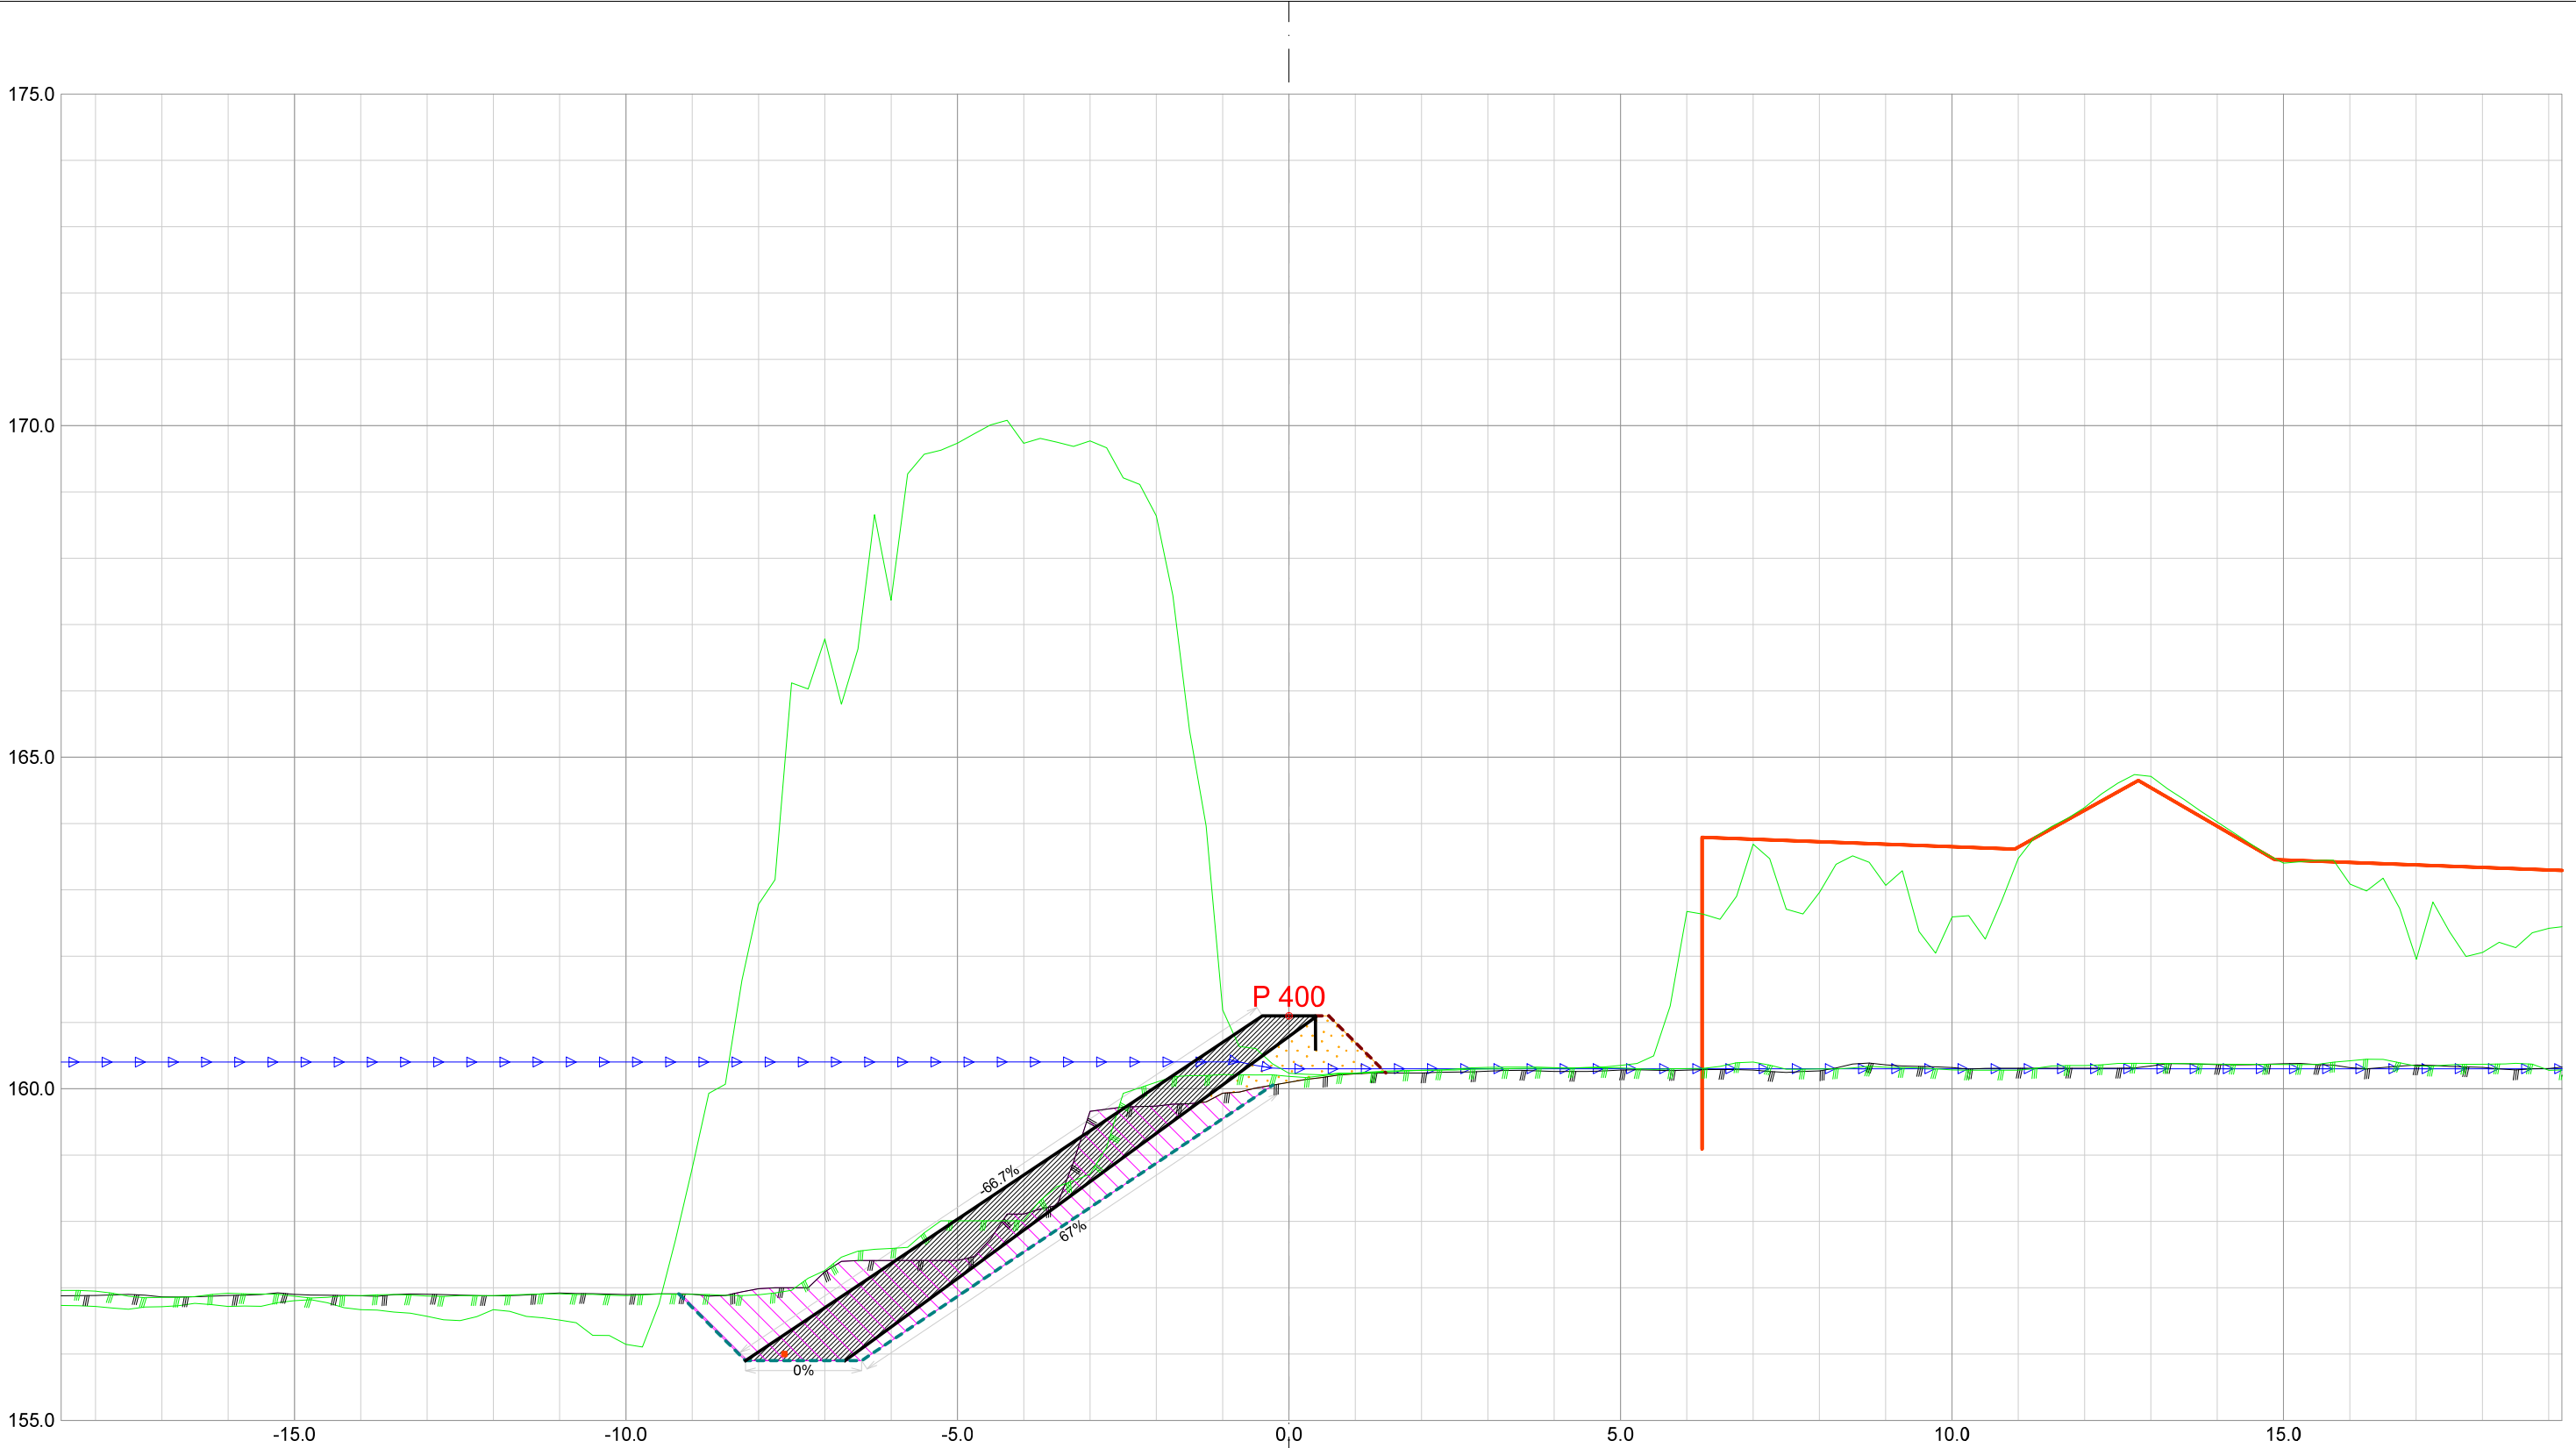


Forprosjekt Rukkedøla						
Kommune Nesbyen				Fylke Buskerud		
Dato 21.11.2025	Konstr./tegnet		Godkjent	Målestokk/Format 1:100 /A3		NVE Norges vassdrags- og energidirektorat
Inngrepsnummer Flomsikring Nesbyen						
Tverrprofiler Forprosjekt Rukkedøla Sørsiden, nedstr Hajem bru					Vassdr. nr. 012.CCZ	
					301	

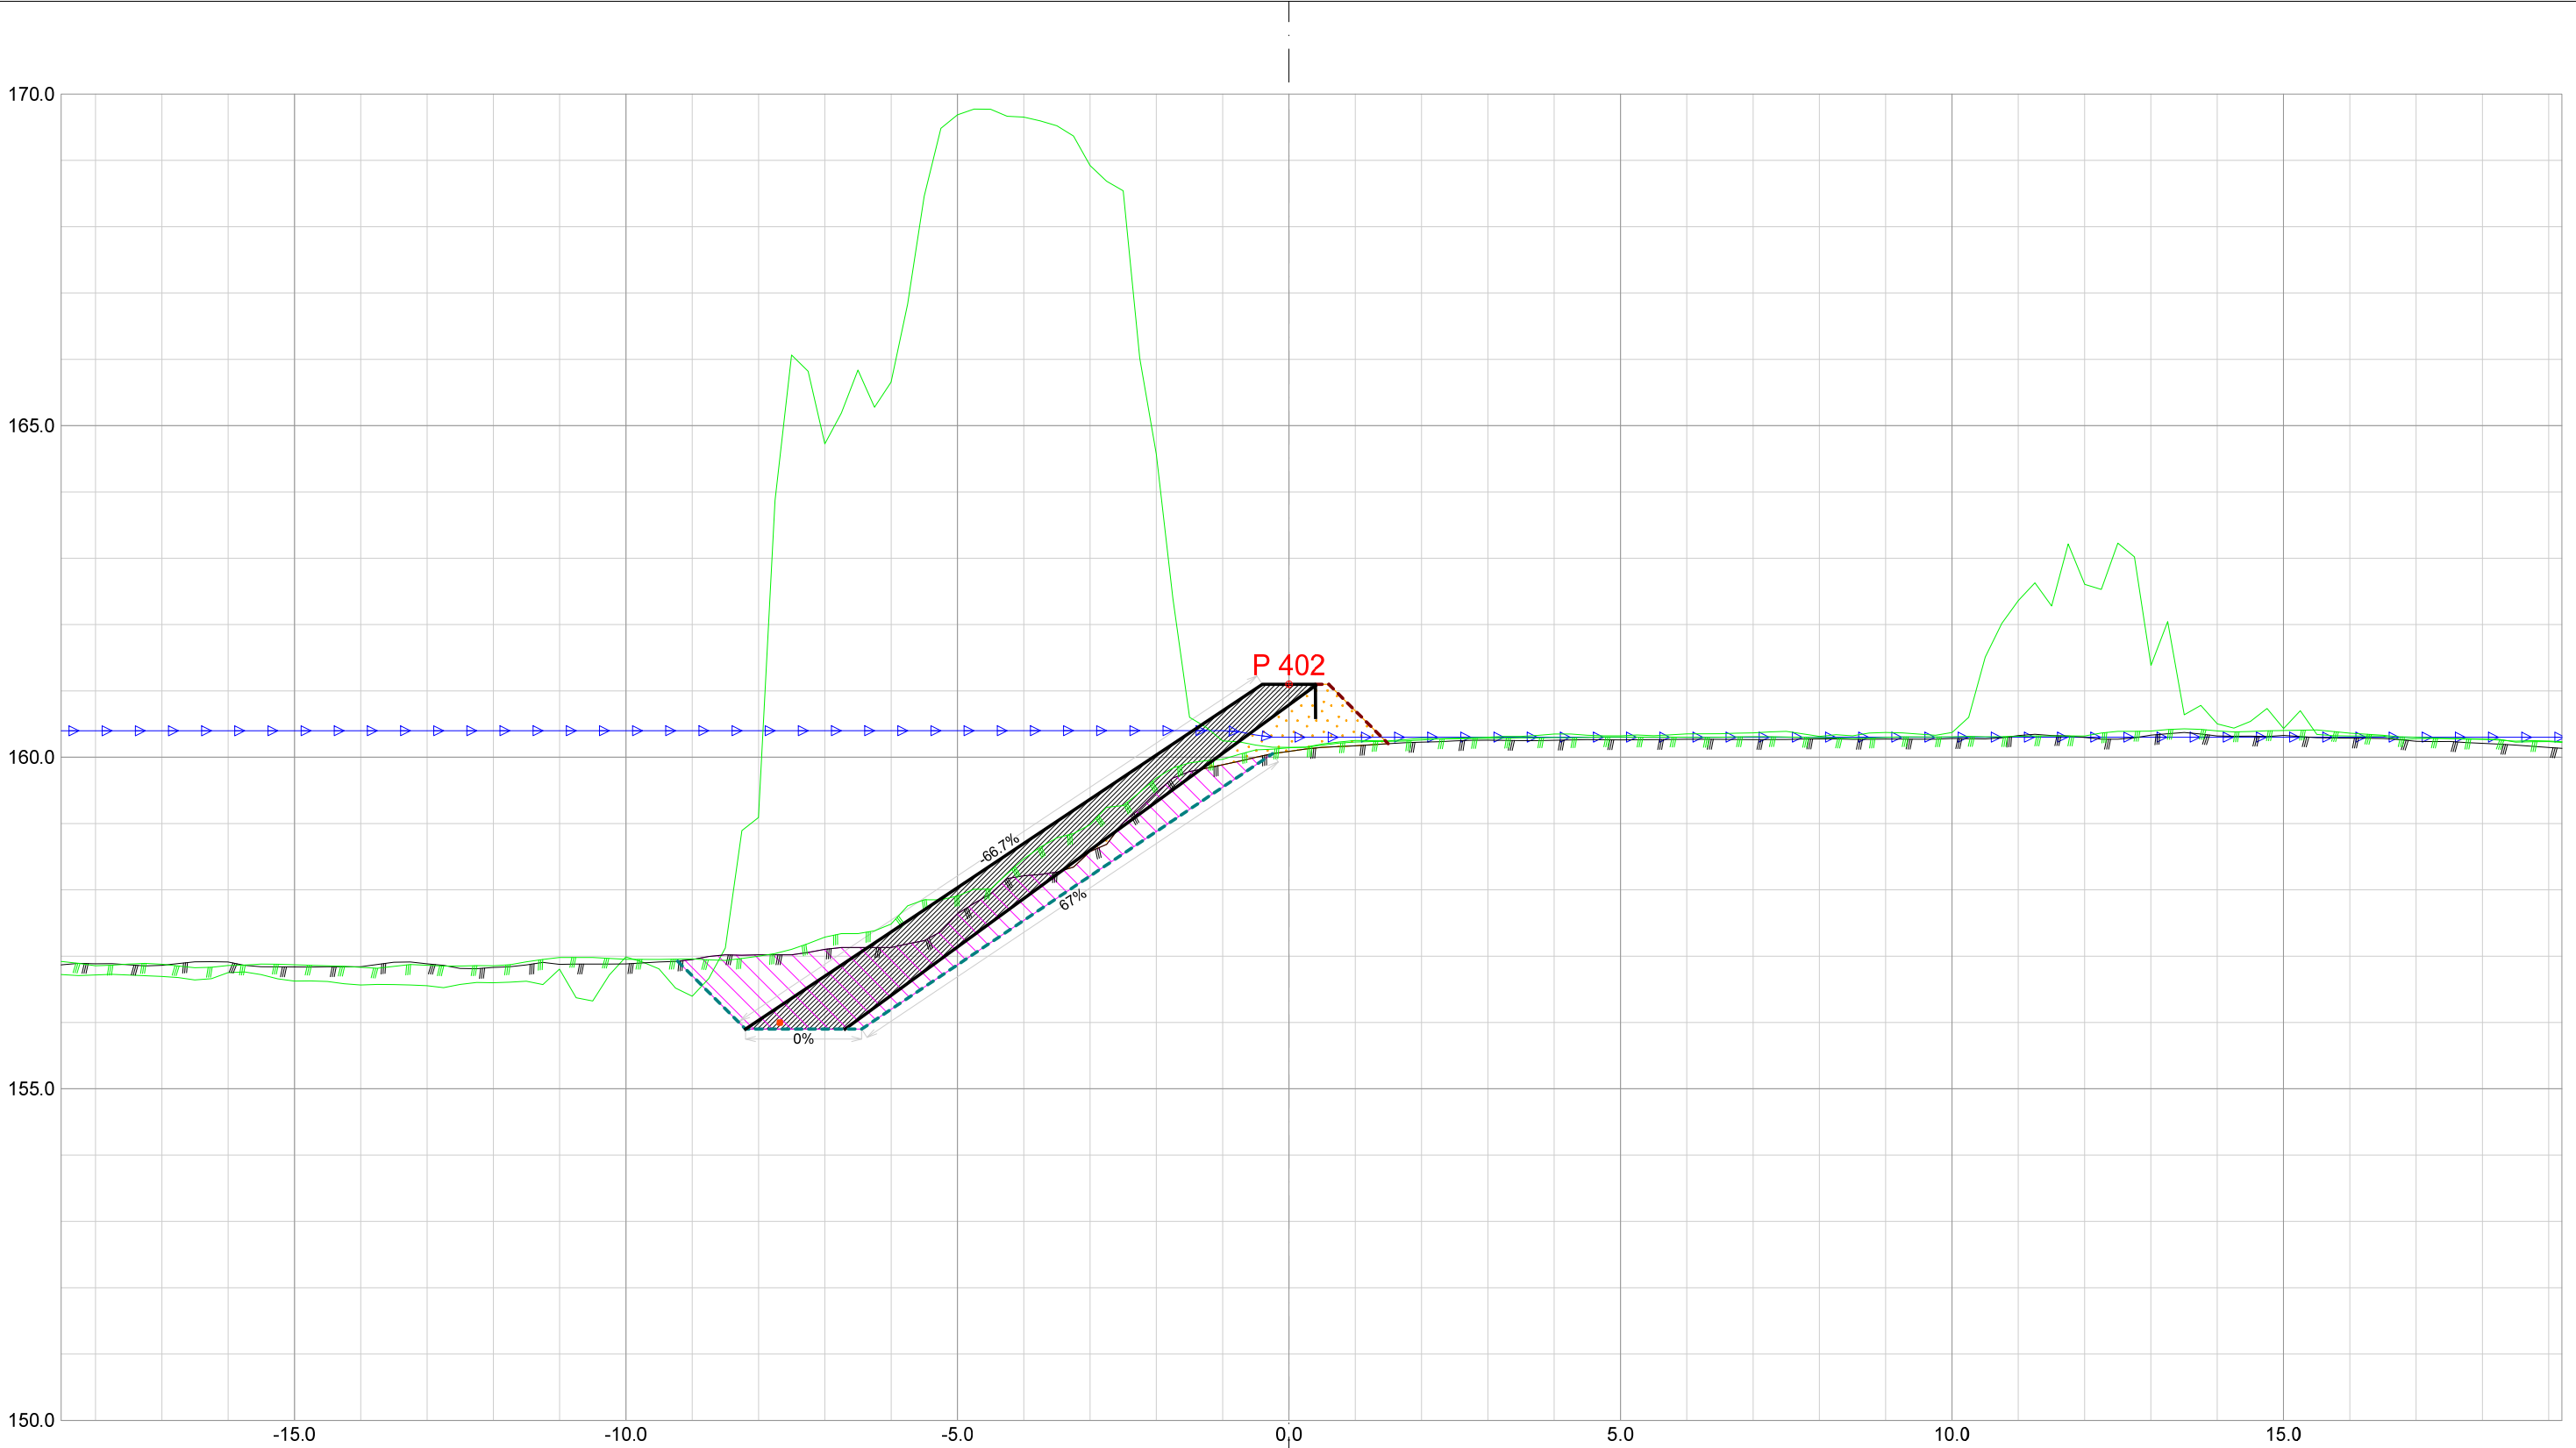


Forprosjekt Rukkedøla					
Kommune Nesbyen			Fylke Buskerud		
Dato 21.11.2025	Konstr./tegnet	Godkjent	Målestokk/Format 1:100 /A3		NVE Norges vassdrags- og energidirektorat
Inngrepsnummer Flomsikring Nesbyen					
Tverrprofiler Forprosjekt Rukkedøla Sørsiden, nedstr Hajem bru				Vassdr. nr. 012.CCZ	
				301	

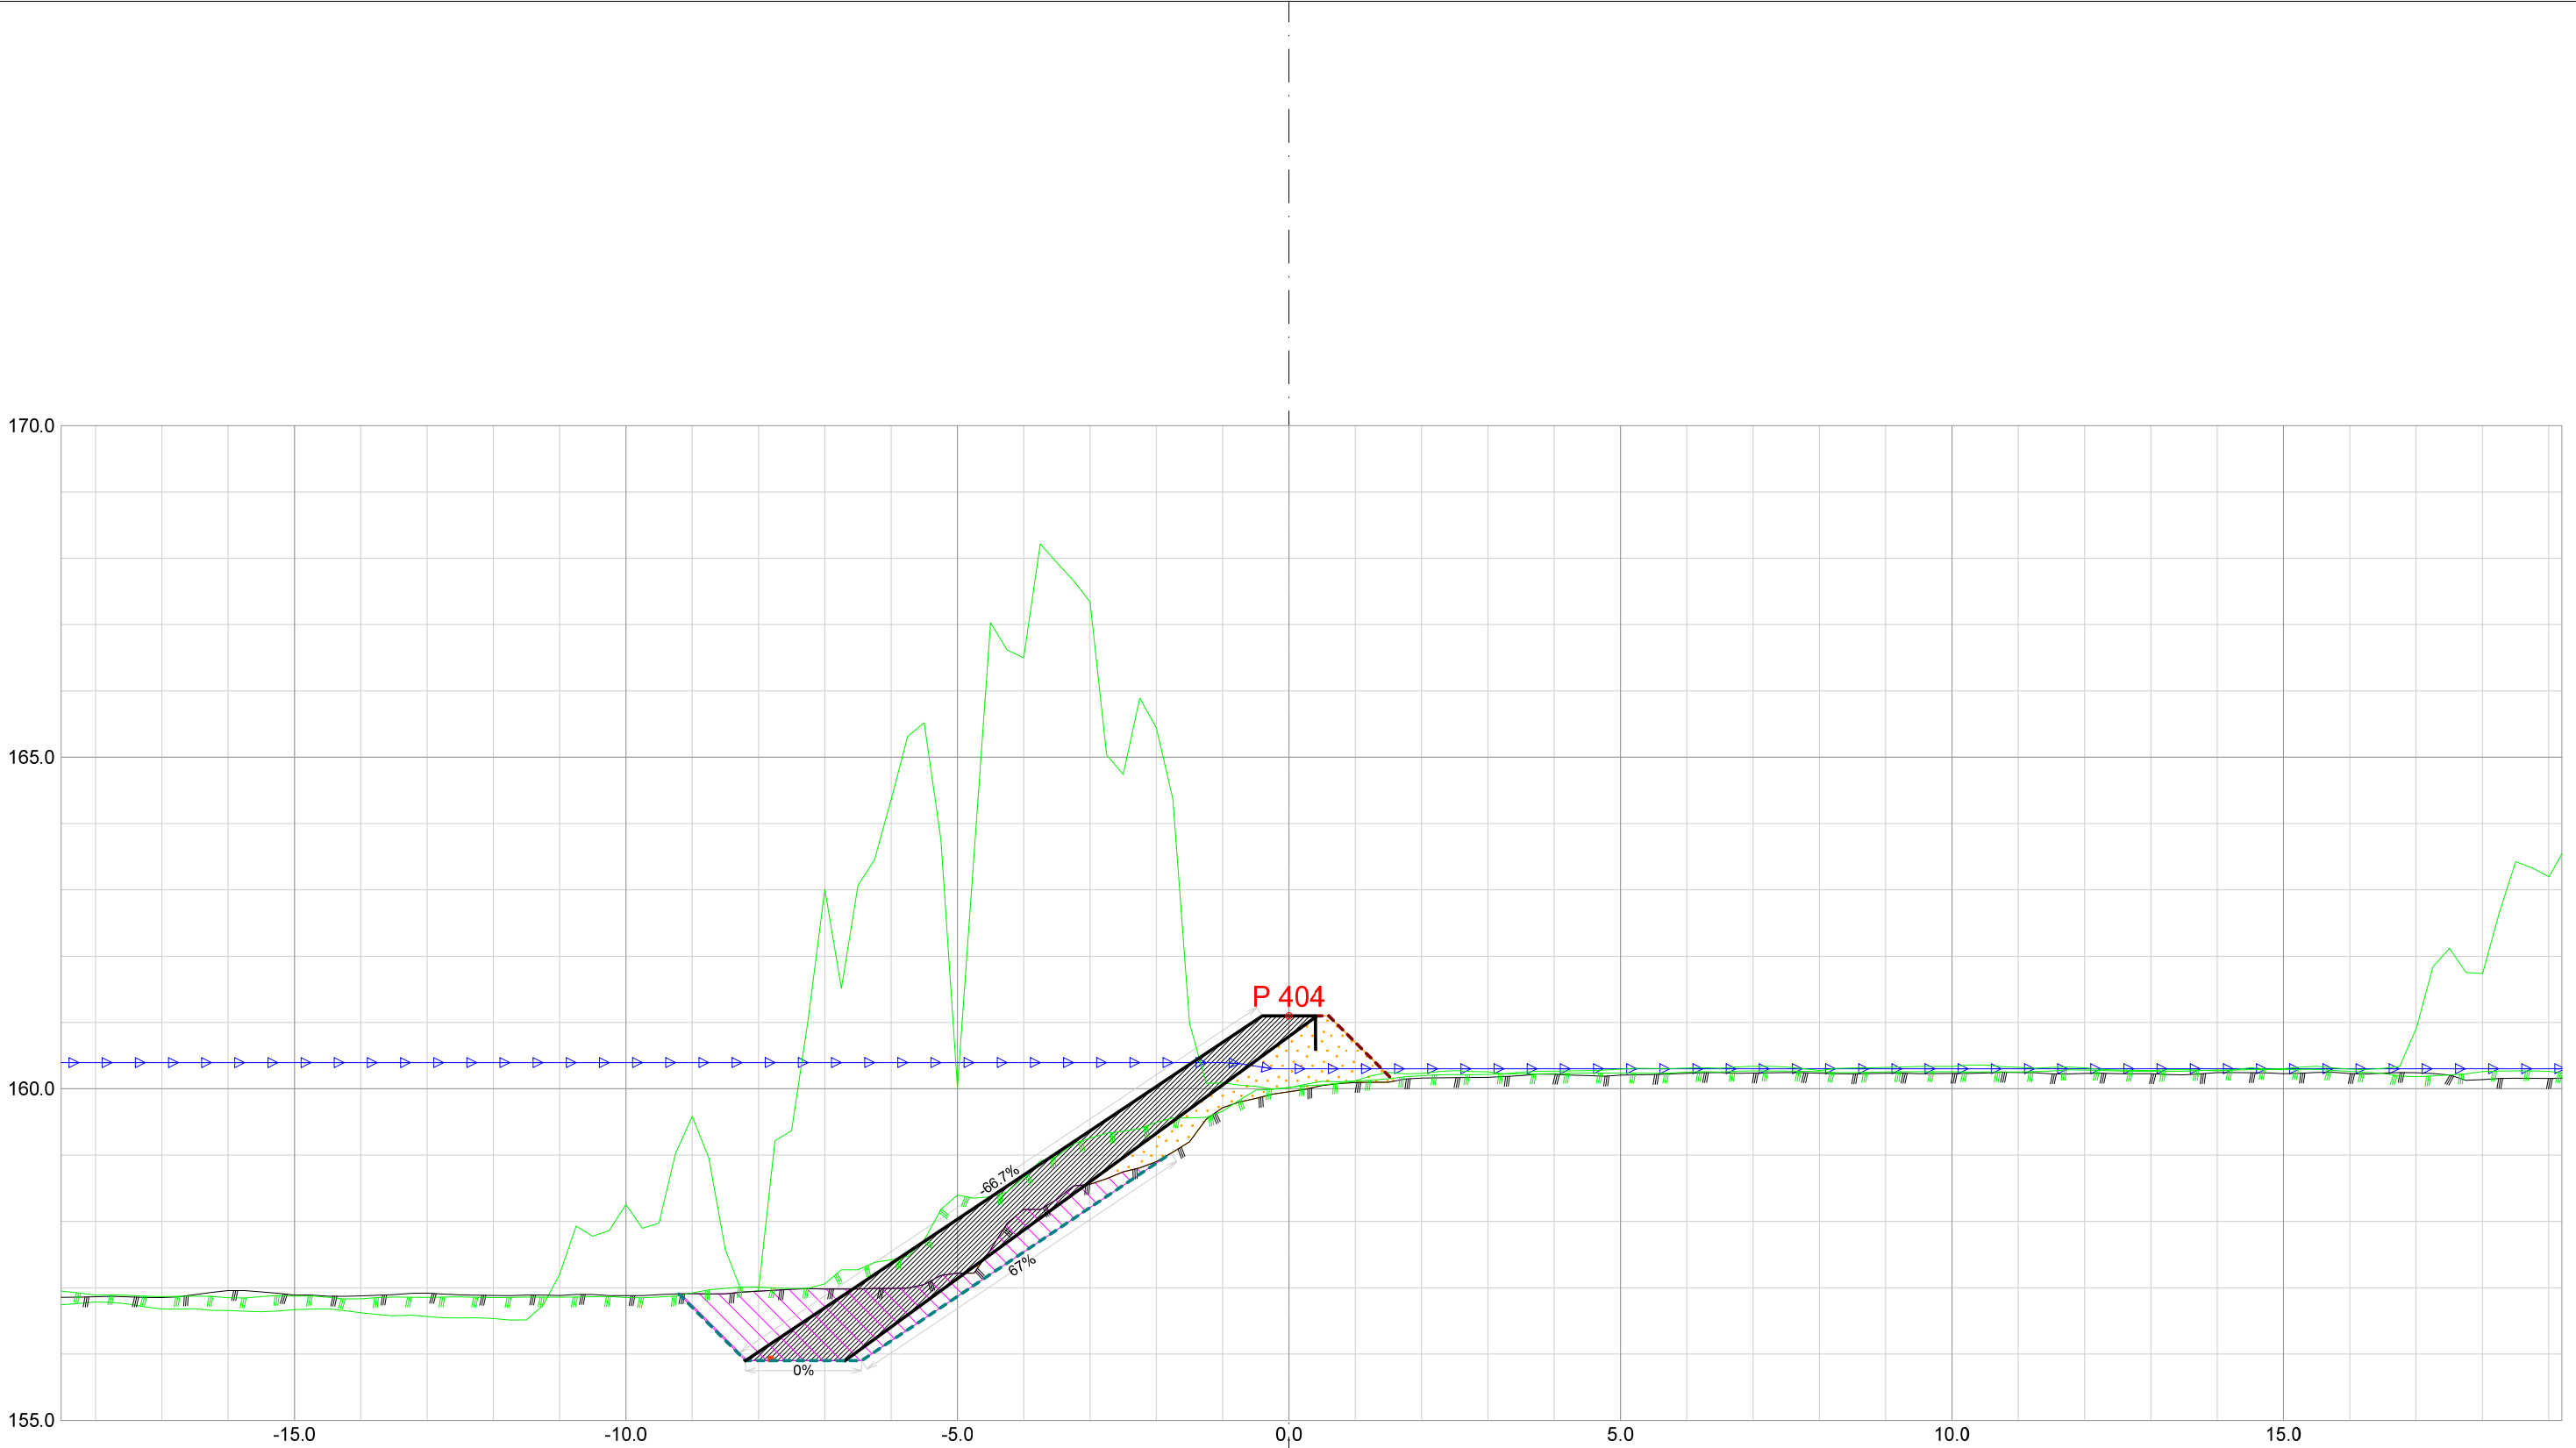


Forprosjekt Rukkedøla					
Kommune Nesbyen			Fylke Buskerud		
Dato 21.11.2025	Konstr./tegnet	Godkjent	Målestokk/Format 1:100 /A3		NVE Norges vassdrags- og energidirektorat
Inngrepsnummer Flomsikring Nesbyen					
Tverrprofiler Forprosjekt Rukkedøla Sørsiden, nedstr Hajem bru				Vassdr. nr. 012.CCZ	
				301	

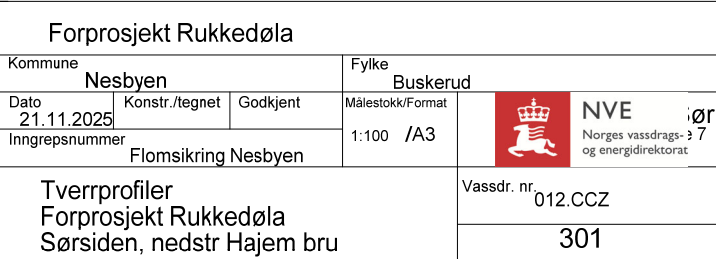


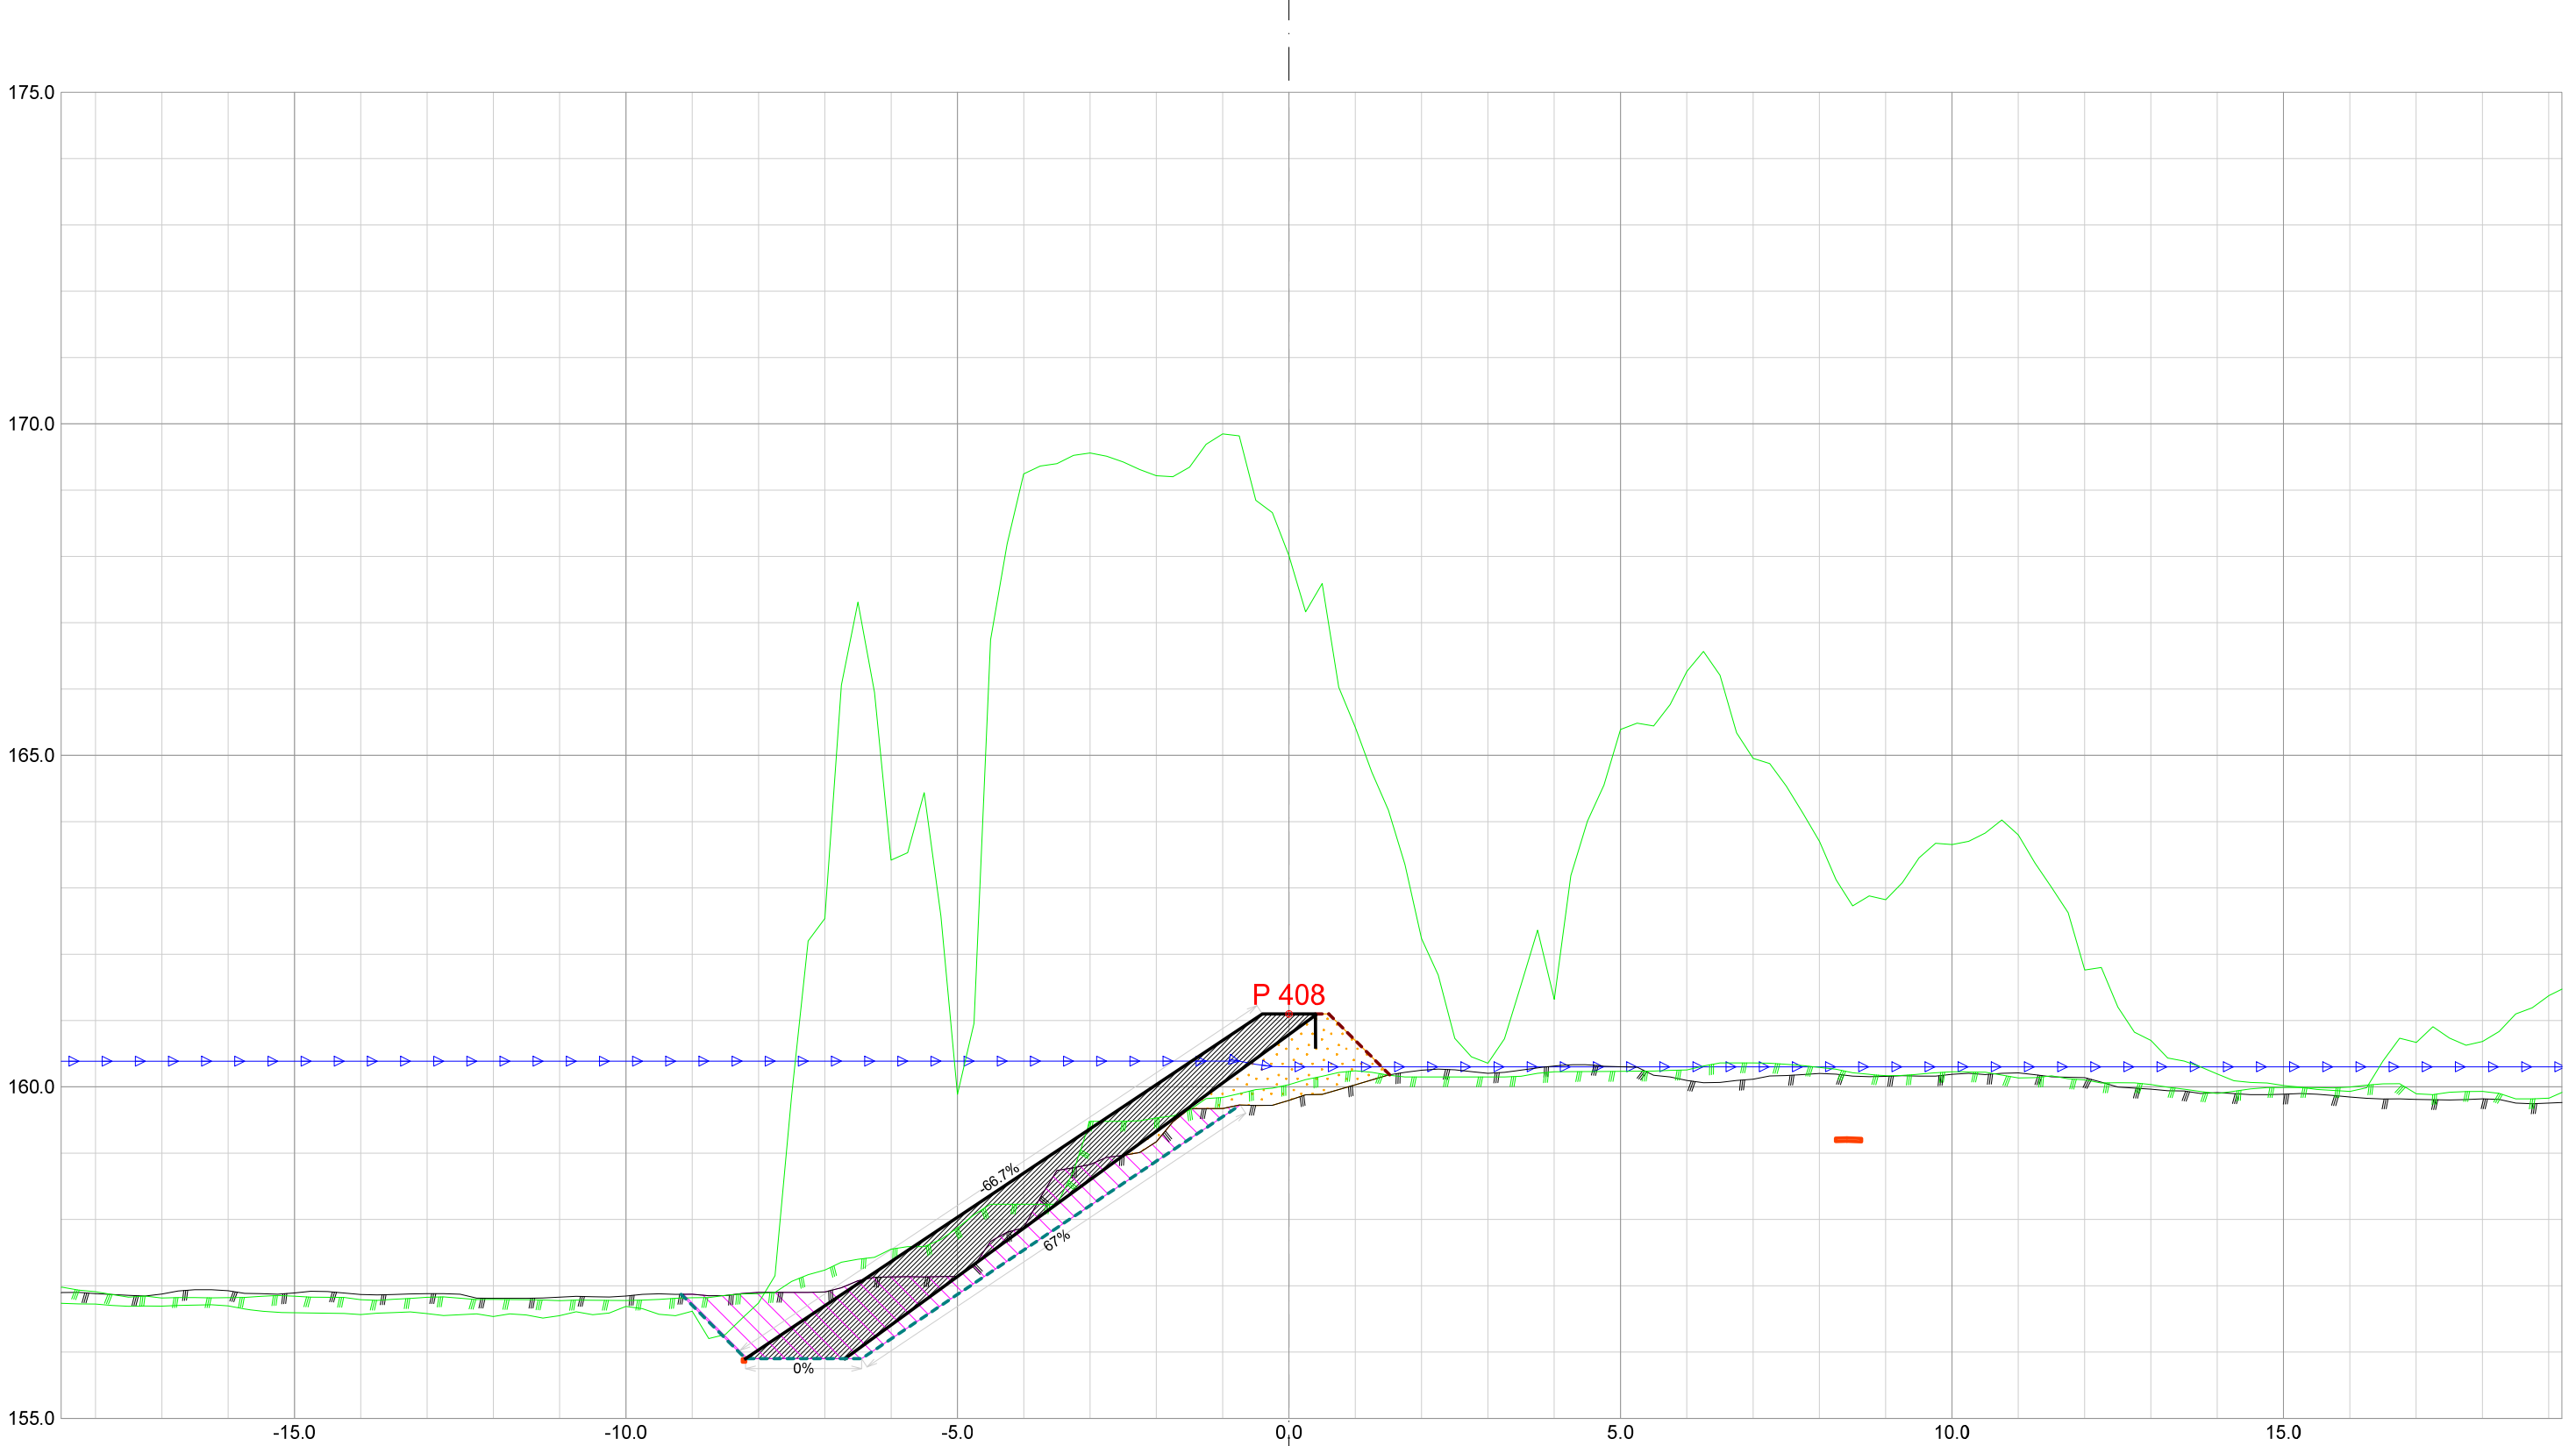


Forprosjekt Rukkedøla						
Kommune Nesbyen				Fylke Buskerud		
Dato 21.11.2025	Konstr./tegnet	Godkjent	Målestokk/Format 1:100 /A3		NVE Norges vassdrags- og energidirektorat	ør 7
Inngrepsnummer Flomsikring Nesbyen						
Tverrprofiler Forprosjekt Rukkedøla Sørsiden, nedstr Hajem bru				Vassdr. nr. 012.CCZ		
				301		

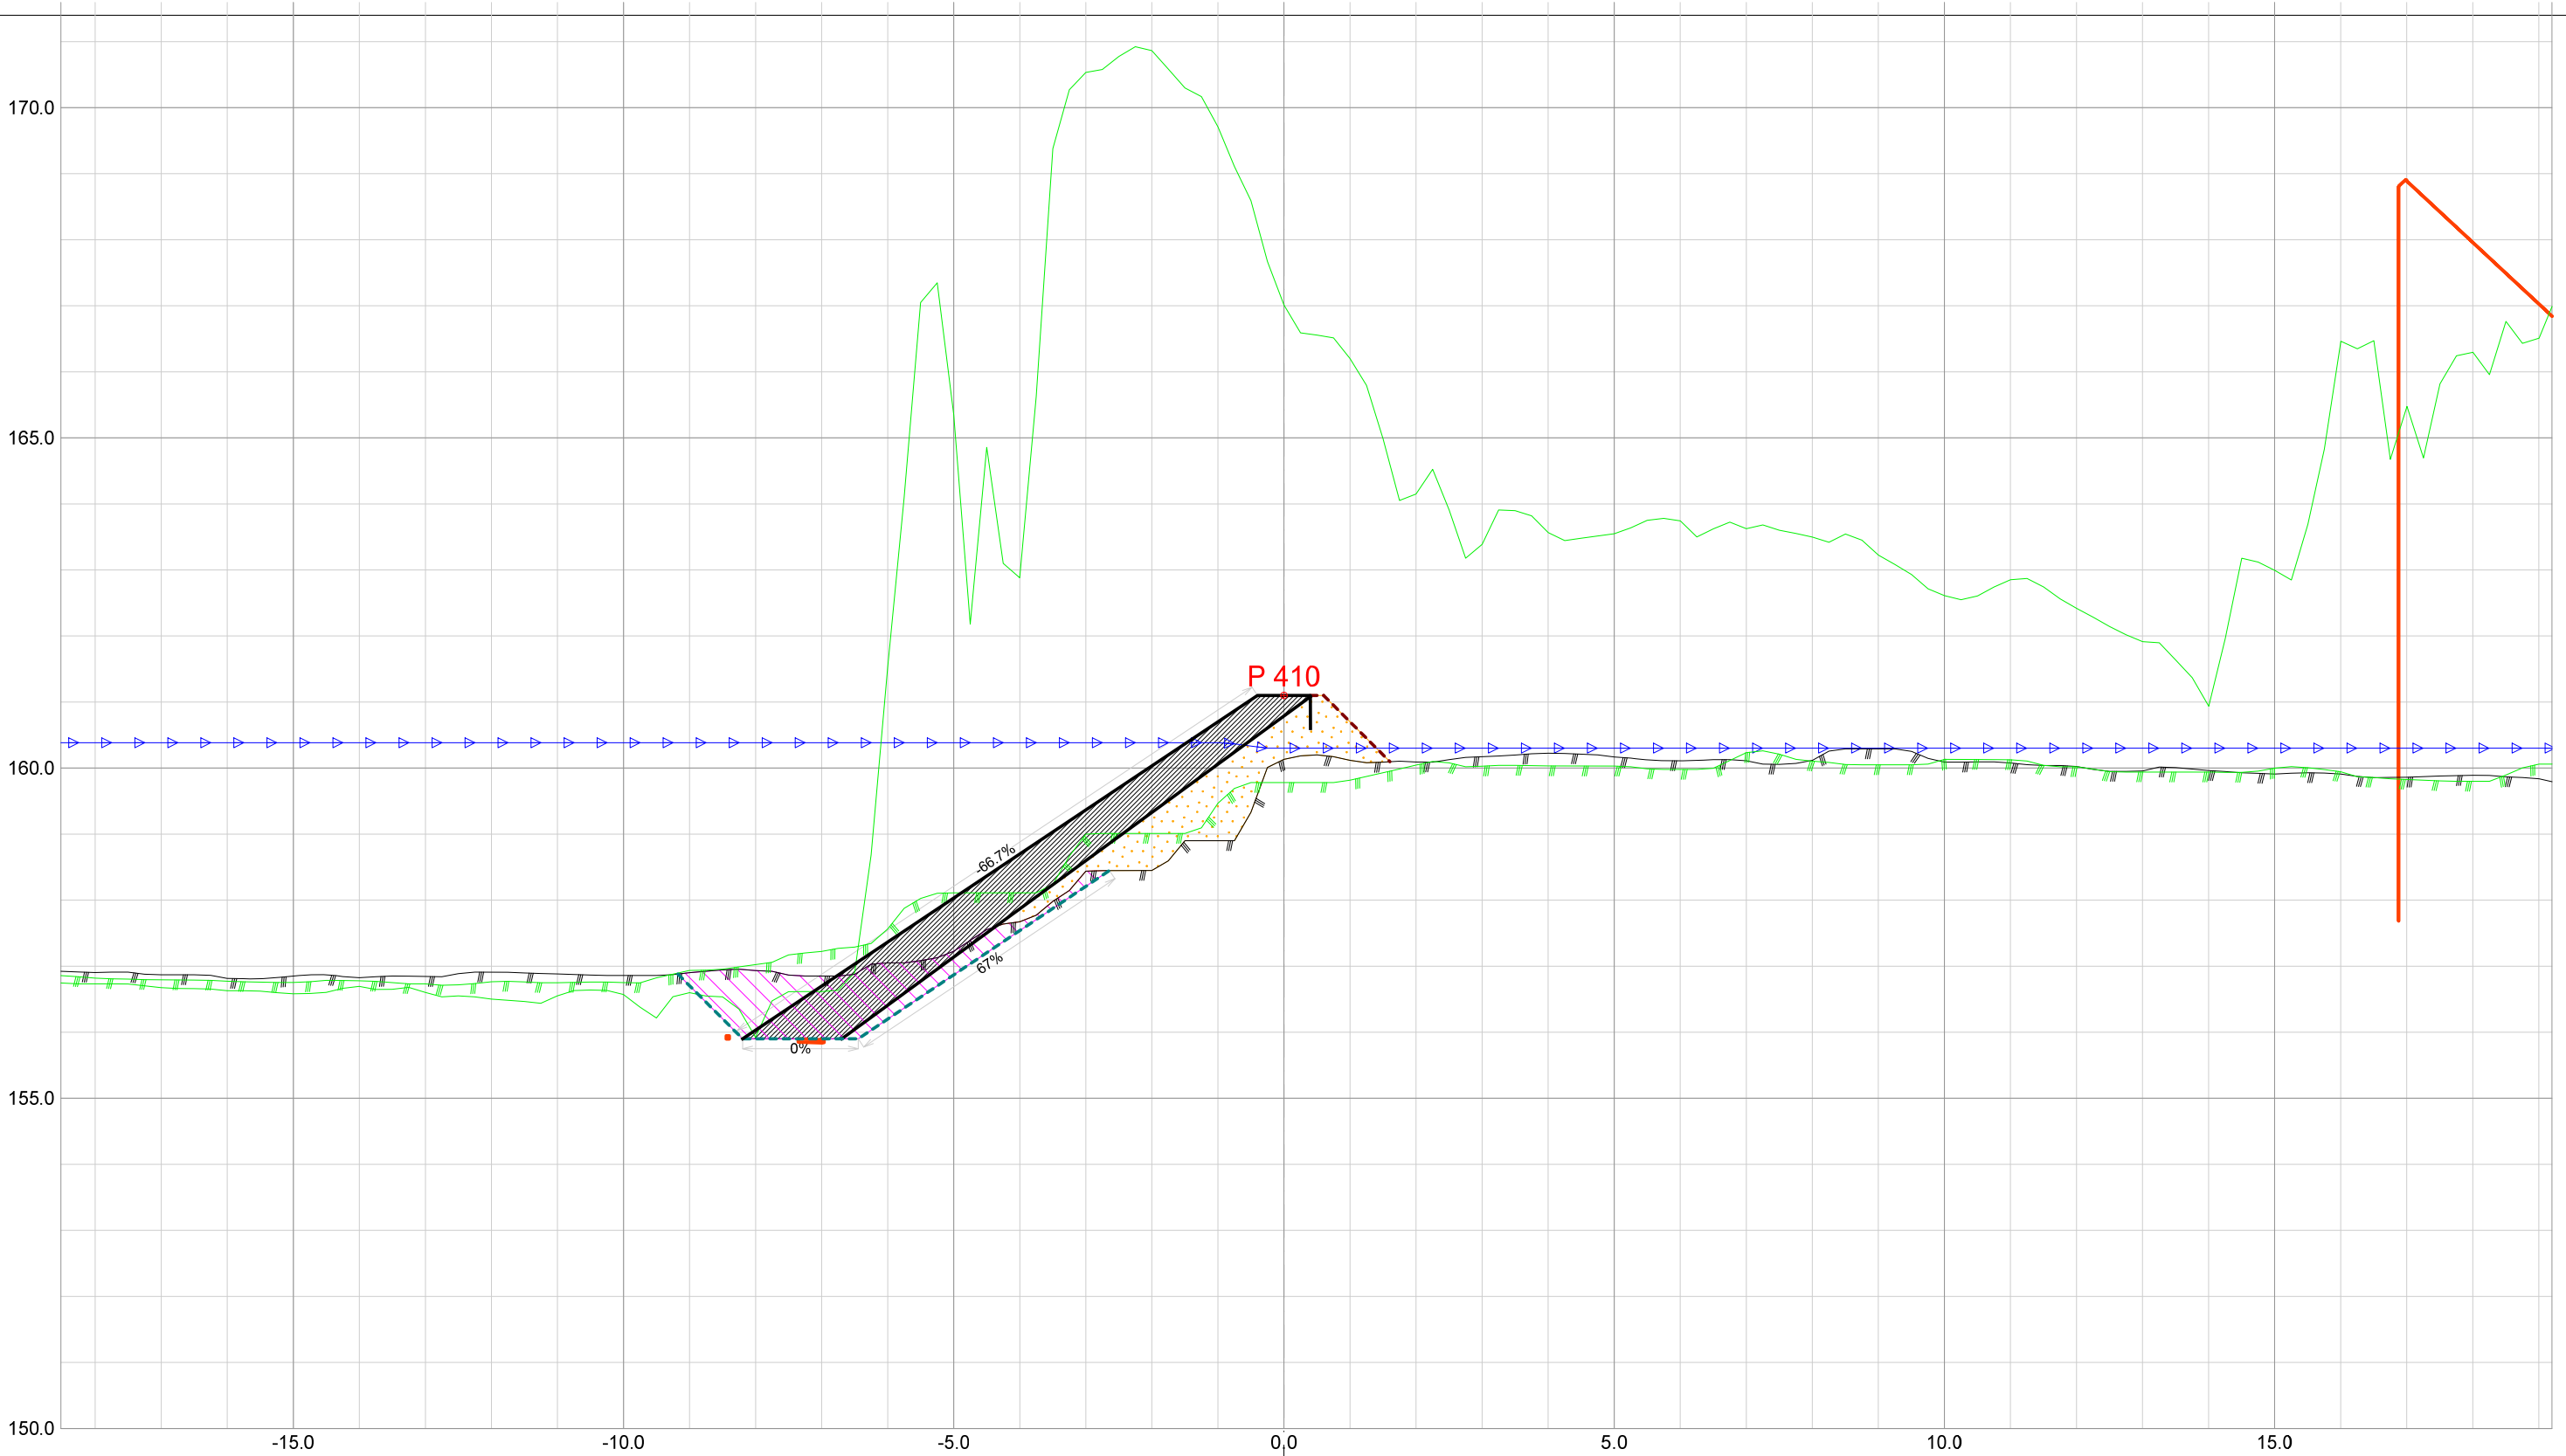


Forprosjekt Rukkedøla						
Kommune Nesbyen				Fylke Buskerud		
Dato 21.11.2025	Konstr./tegnet		Godkjent	Målestokk/Format 1:100 /A3		NVE Norges vassdrags- og energidirektorat
Inngrepsnummer Flomsikring Nesbyen						
Tverrprofiler Forprosjekt Rukkedøla Sørsiden, nedstr Hajem bru					Vassdr. nr. 012.CCZ	
					301	

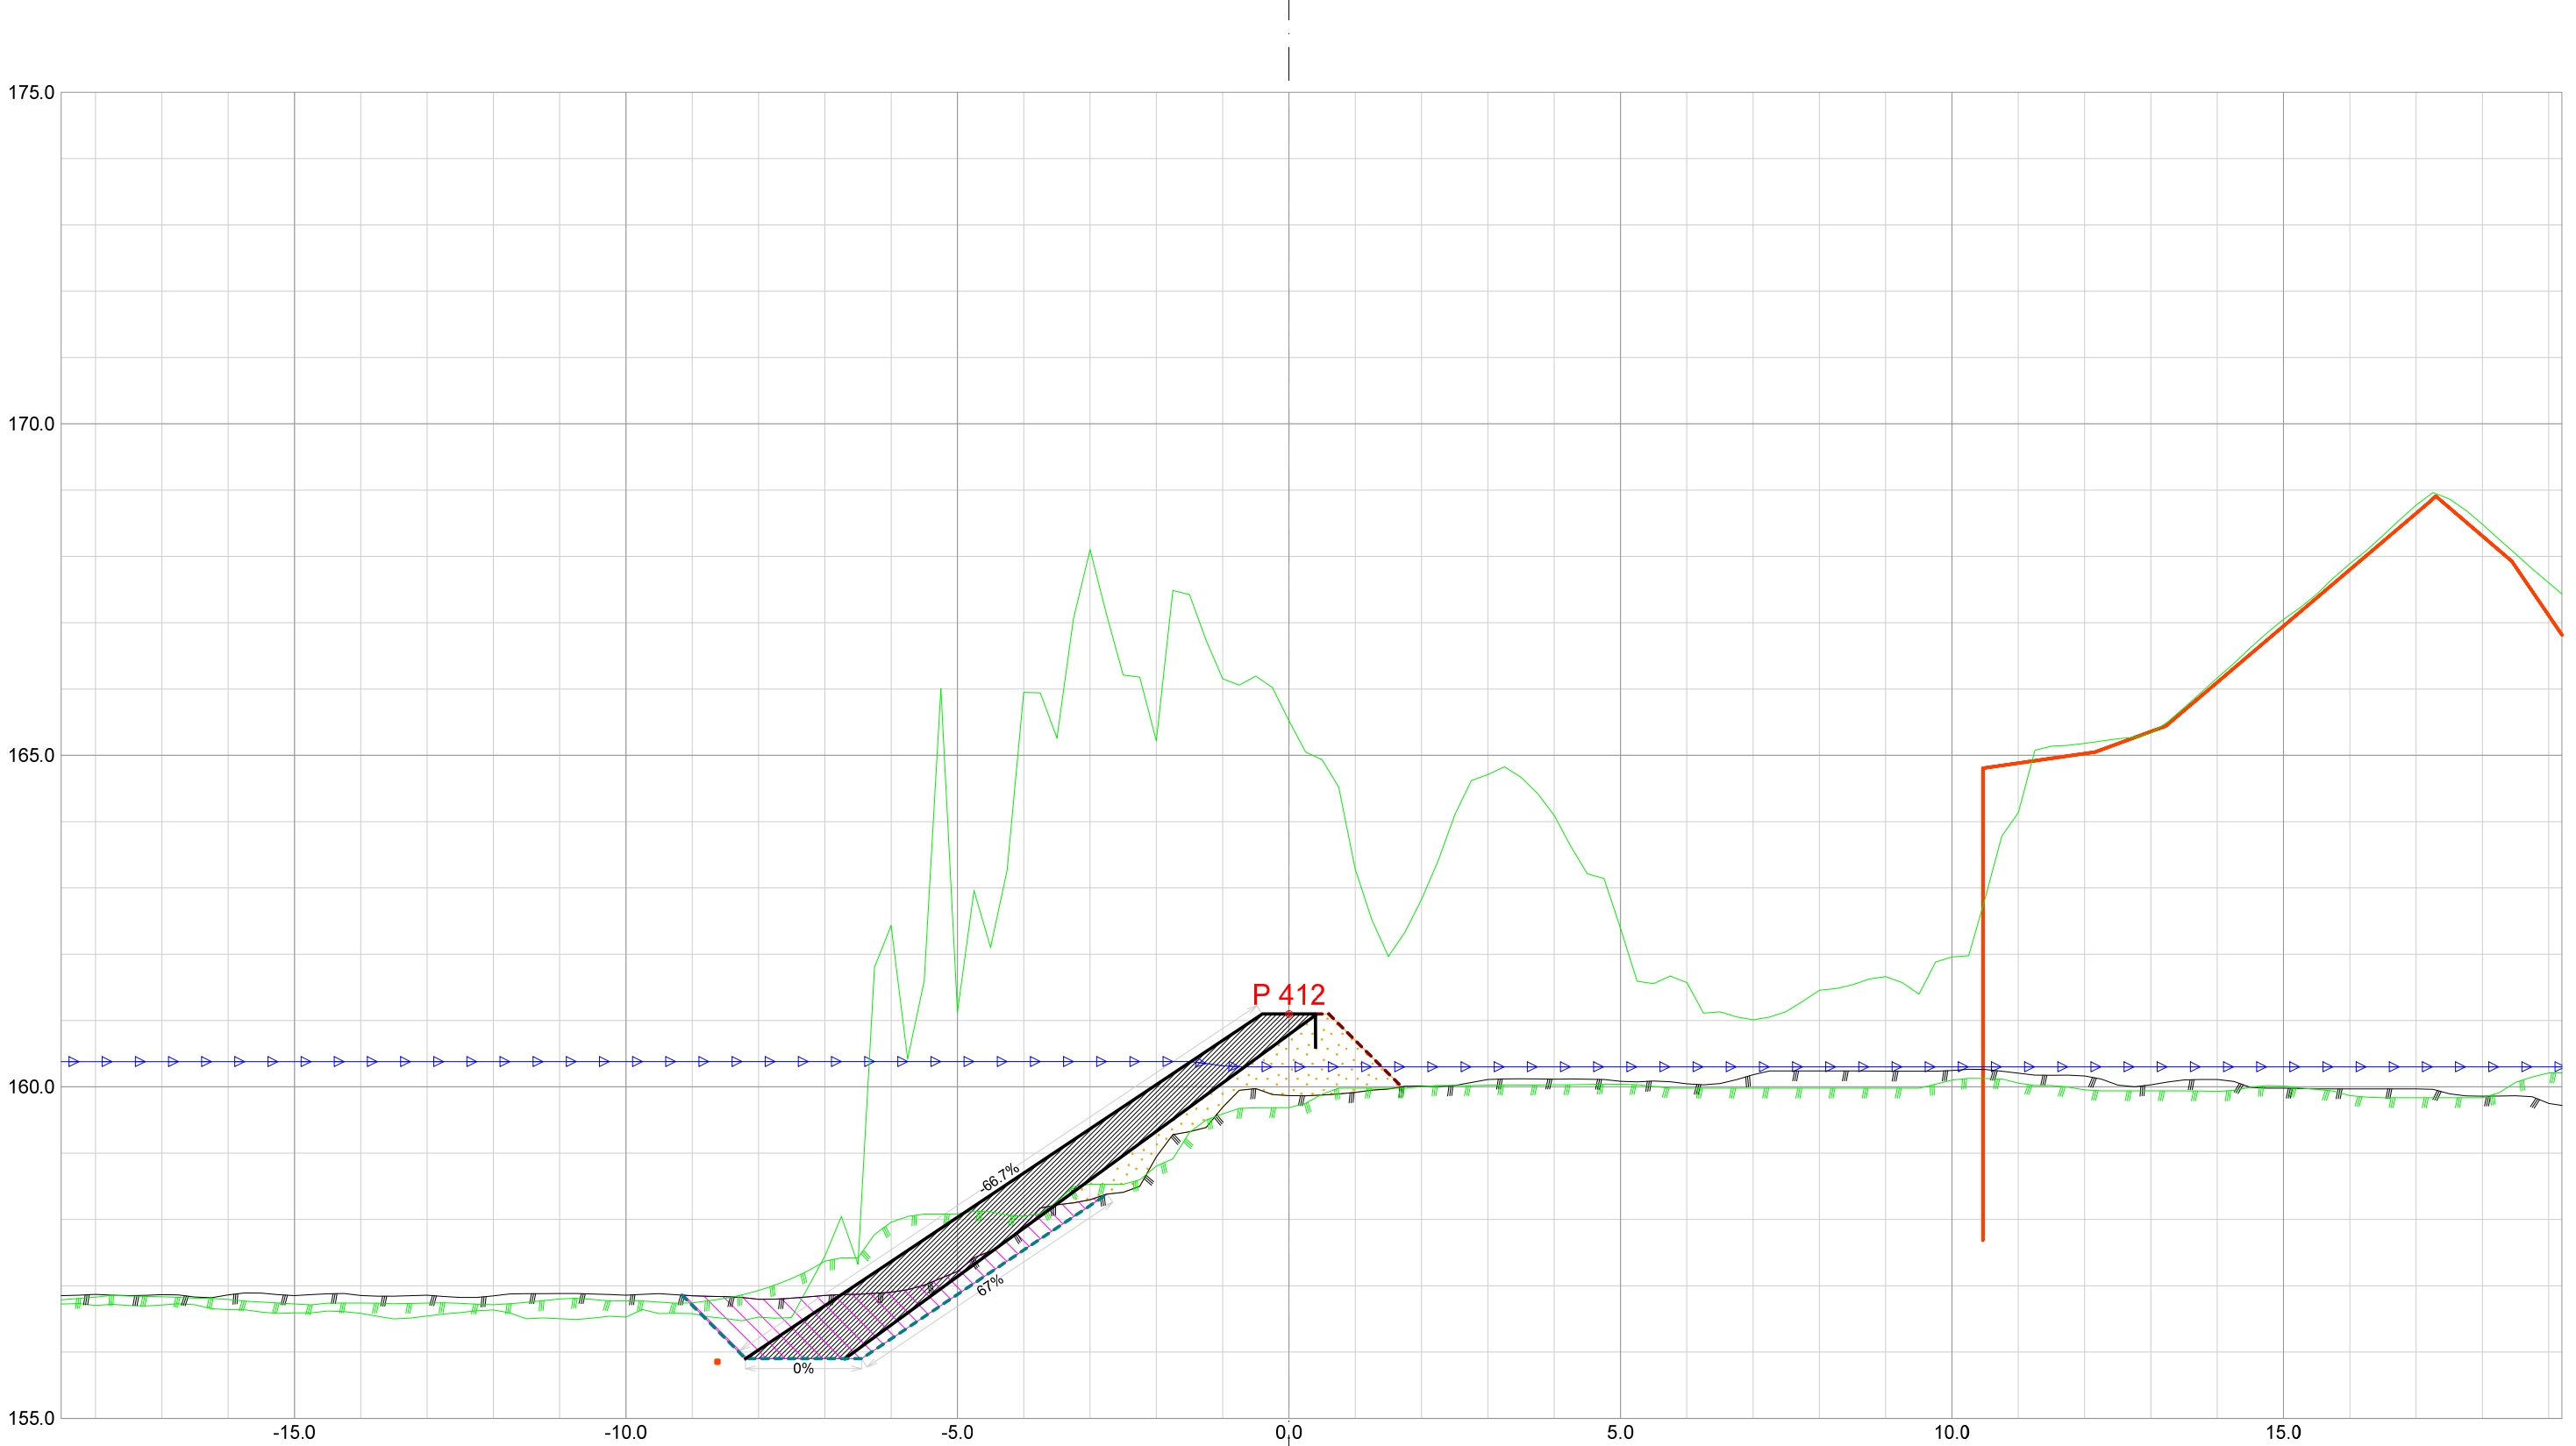


Forprosjekt Rukkedøla						
Kommune Nesbyen				Fylke Buskerud		
Dato 21.11.2025	Konstr./tegnet		Godkjent	Målestokk/Format 1:100 /A3		NVE Norges vassdrags- og energidirektorat
Inngrepsnummer Flomsikring Nesbyen						
Tverrprofiler Forprosjekt Rukkedøla Sørsiden, nedstr Hajem bru					Vassdr. nr. 012.CCZ	
					301	

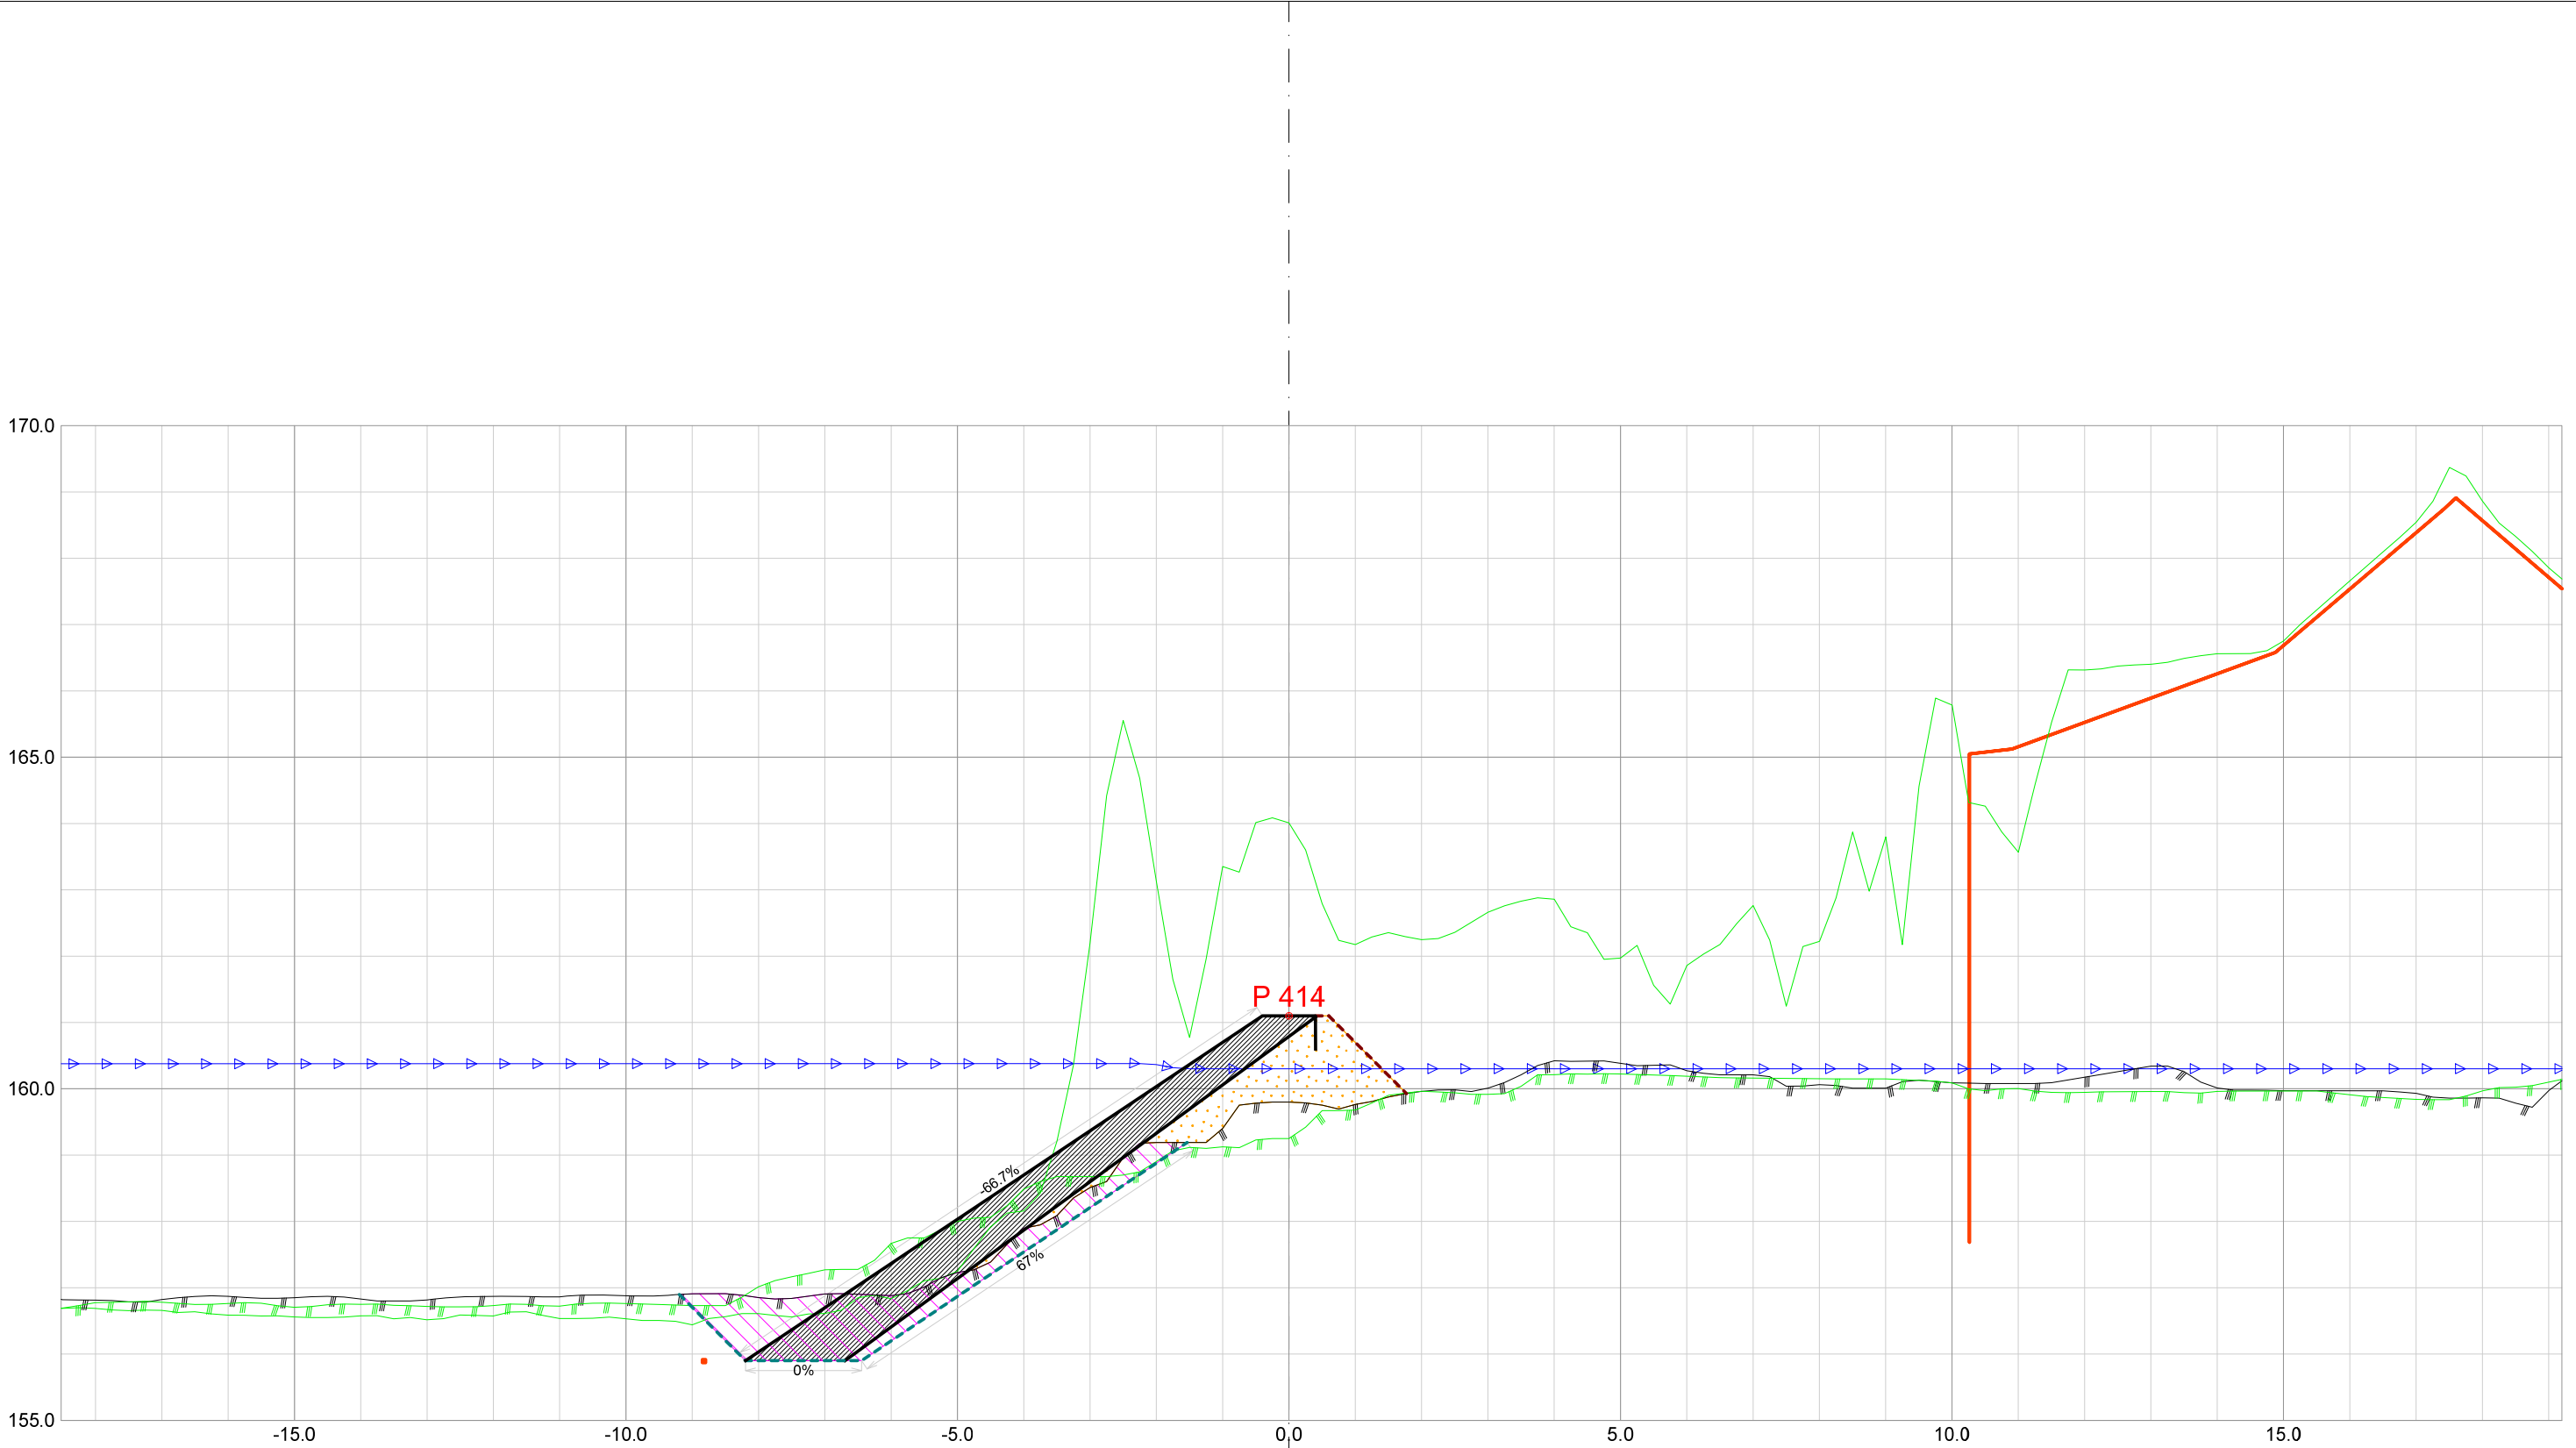


Forprosjekt Rukkedøla						
Kommune Nesbyen				Fylke Buskerud		
Dato 21.11.2025	Konstr./tegnet		Godkjent	Målestokk/Format 1:100 /A3		NVE Norges vassdrags- og energidirektorat
Inngrepsnummer Flomsikring Nesbyen						
Tverrprofiler Forprosjekt Rukkedøla Sørsiden, nedstr Hajem bru					Vassdr. nr. 012.CCZ	
					301	

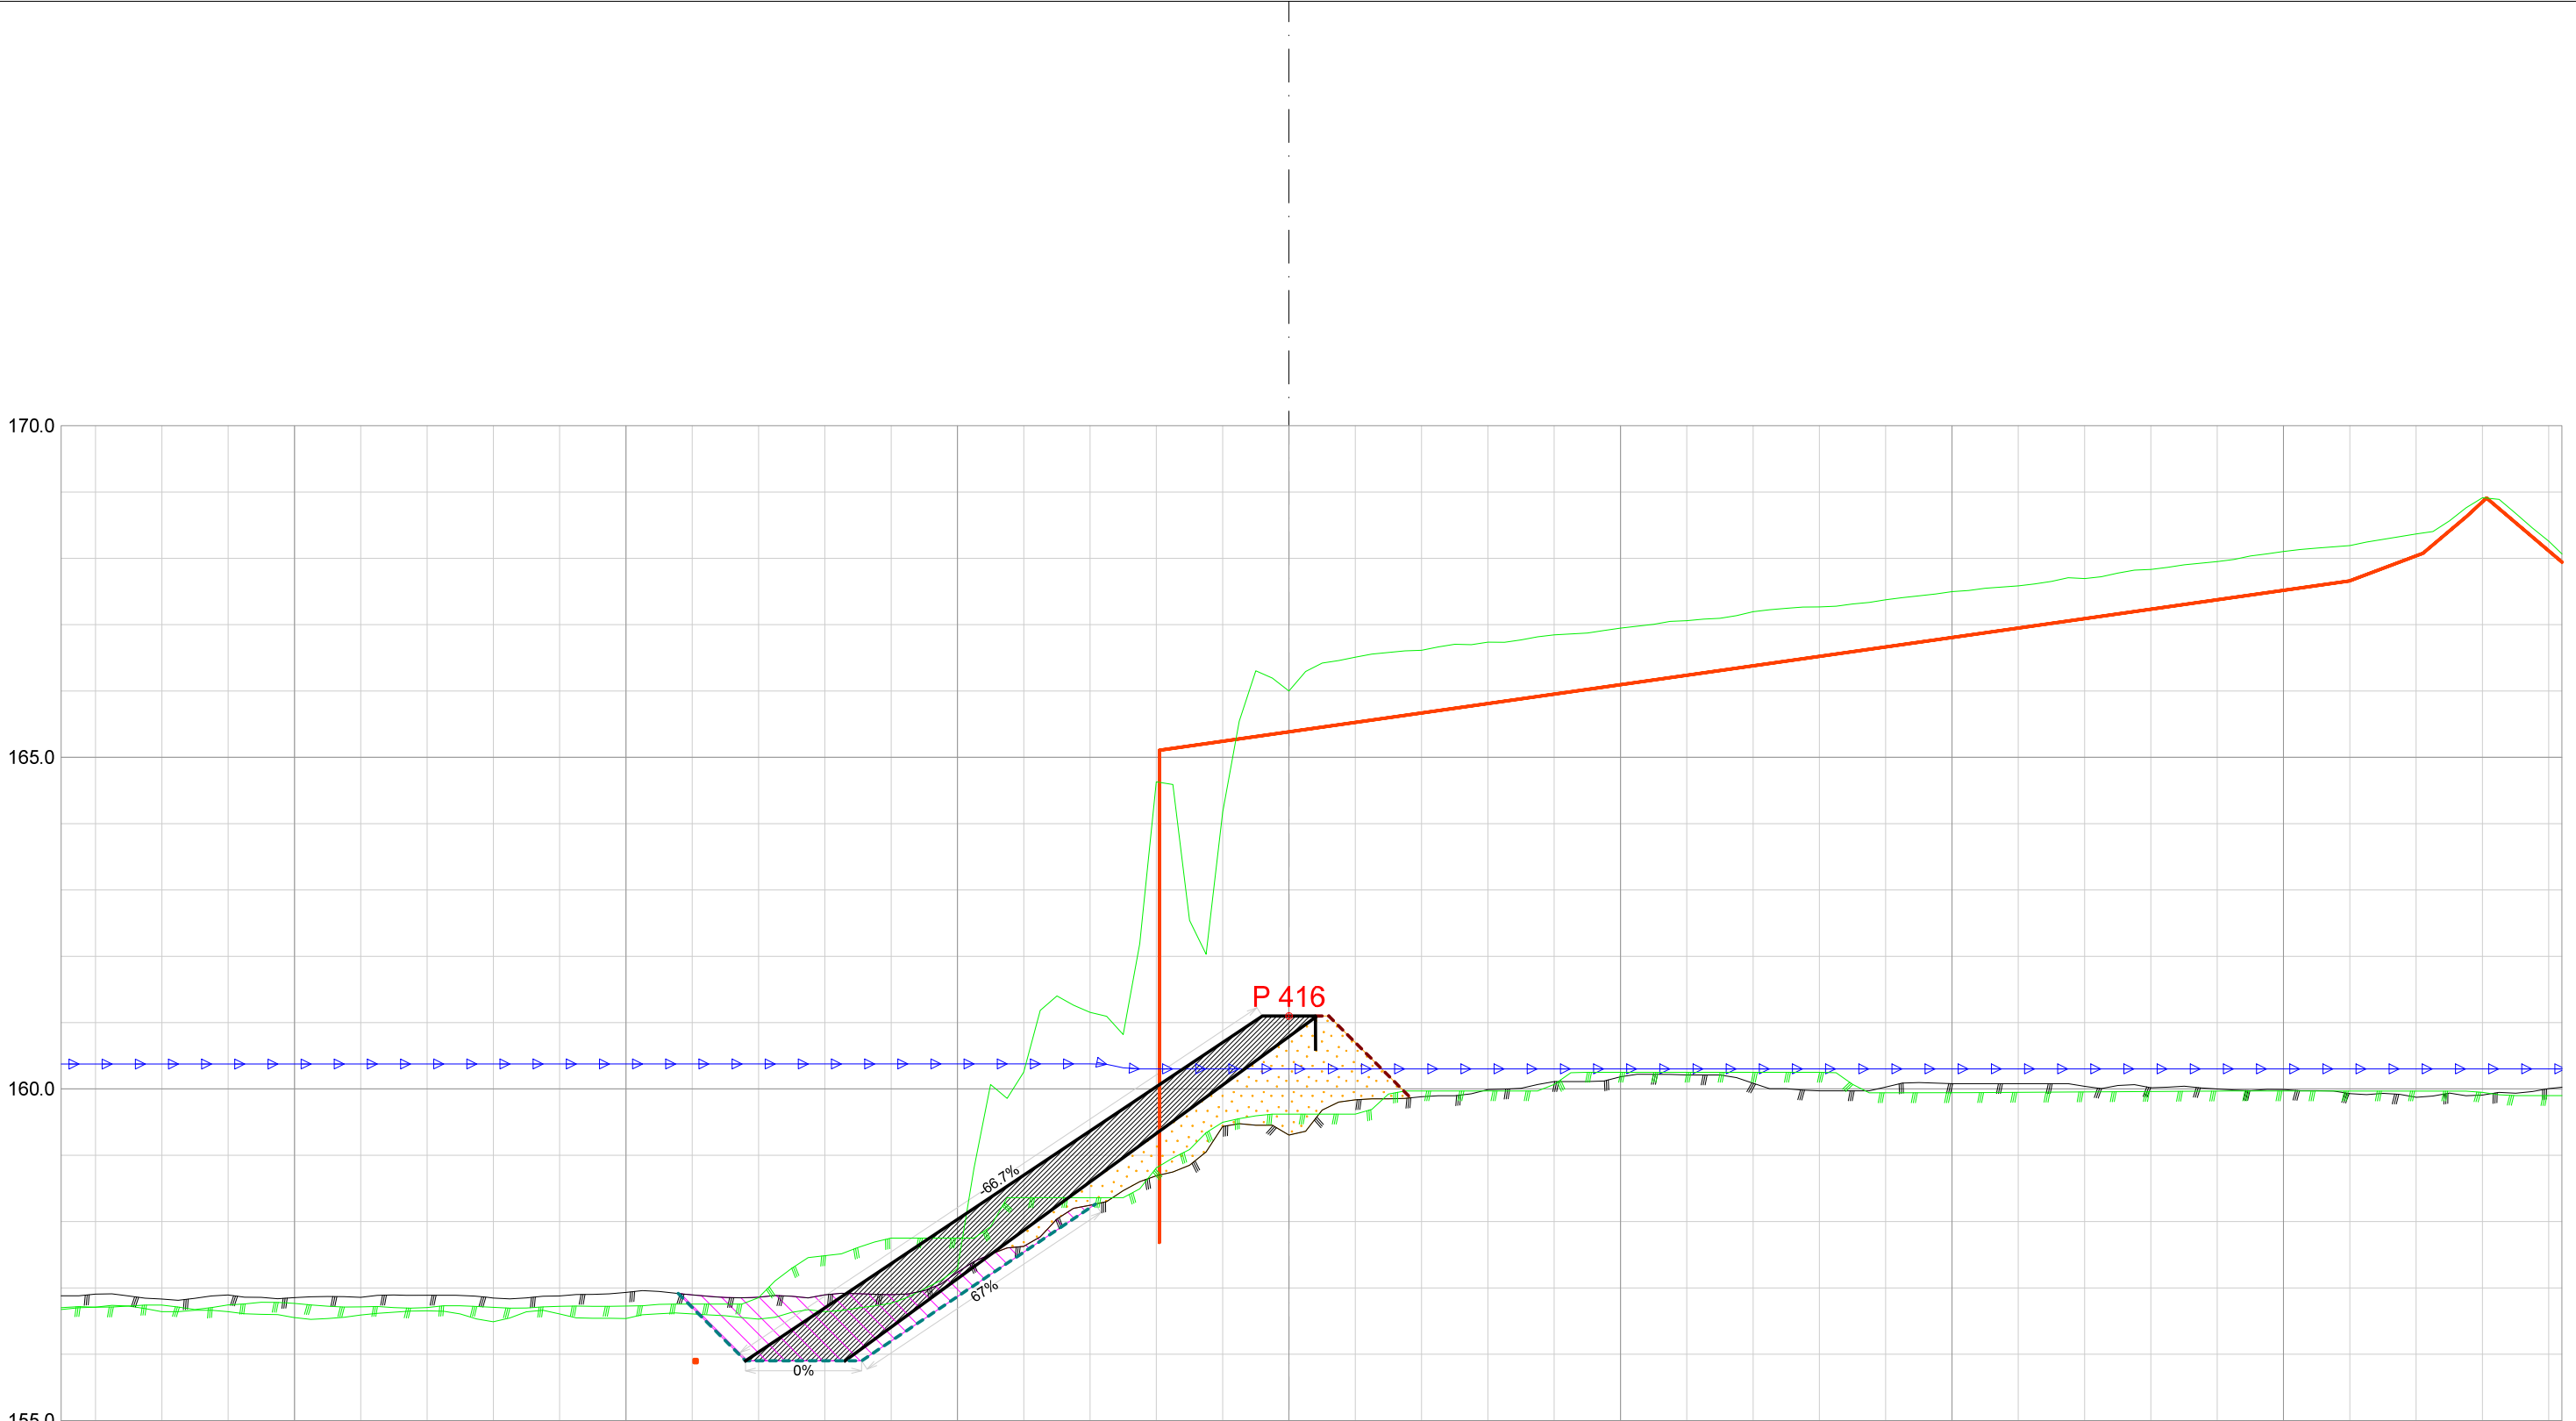


Forprosjekt Rukkedøla						
Kommune Nesbyen				Fylke Buskerud		
Dato 21.11.2025	Konstr./tegnet		Godkjent	Målestokk/Format 1:100 /A3		NVE Norges vassdrags- og energidirektorat
Inngrepsnummer Flomsikring Nesbyen						
Tverrprofiler Forprosjekt Rukkedøla Sørsiden, nedstr Hajem bru					Vassdr. nr. 012.CCZ	
					301	

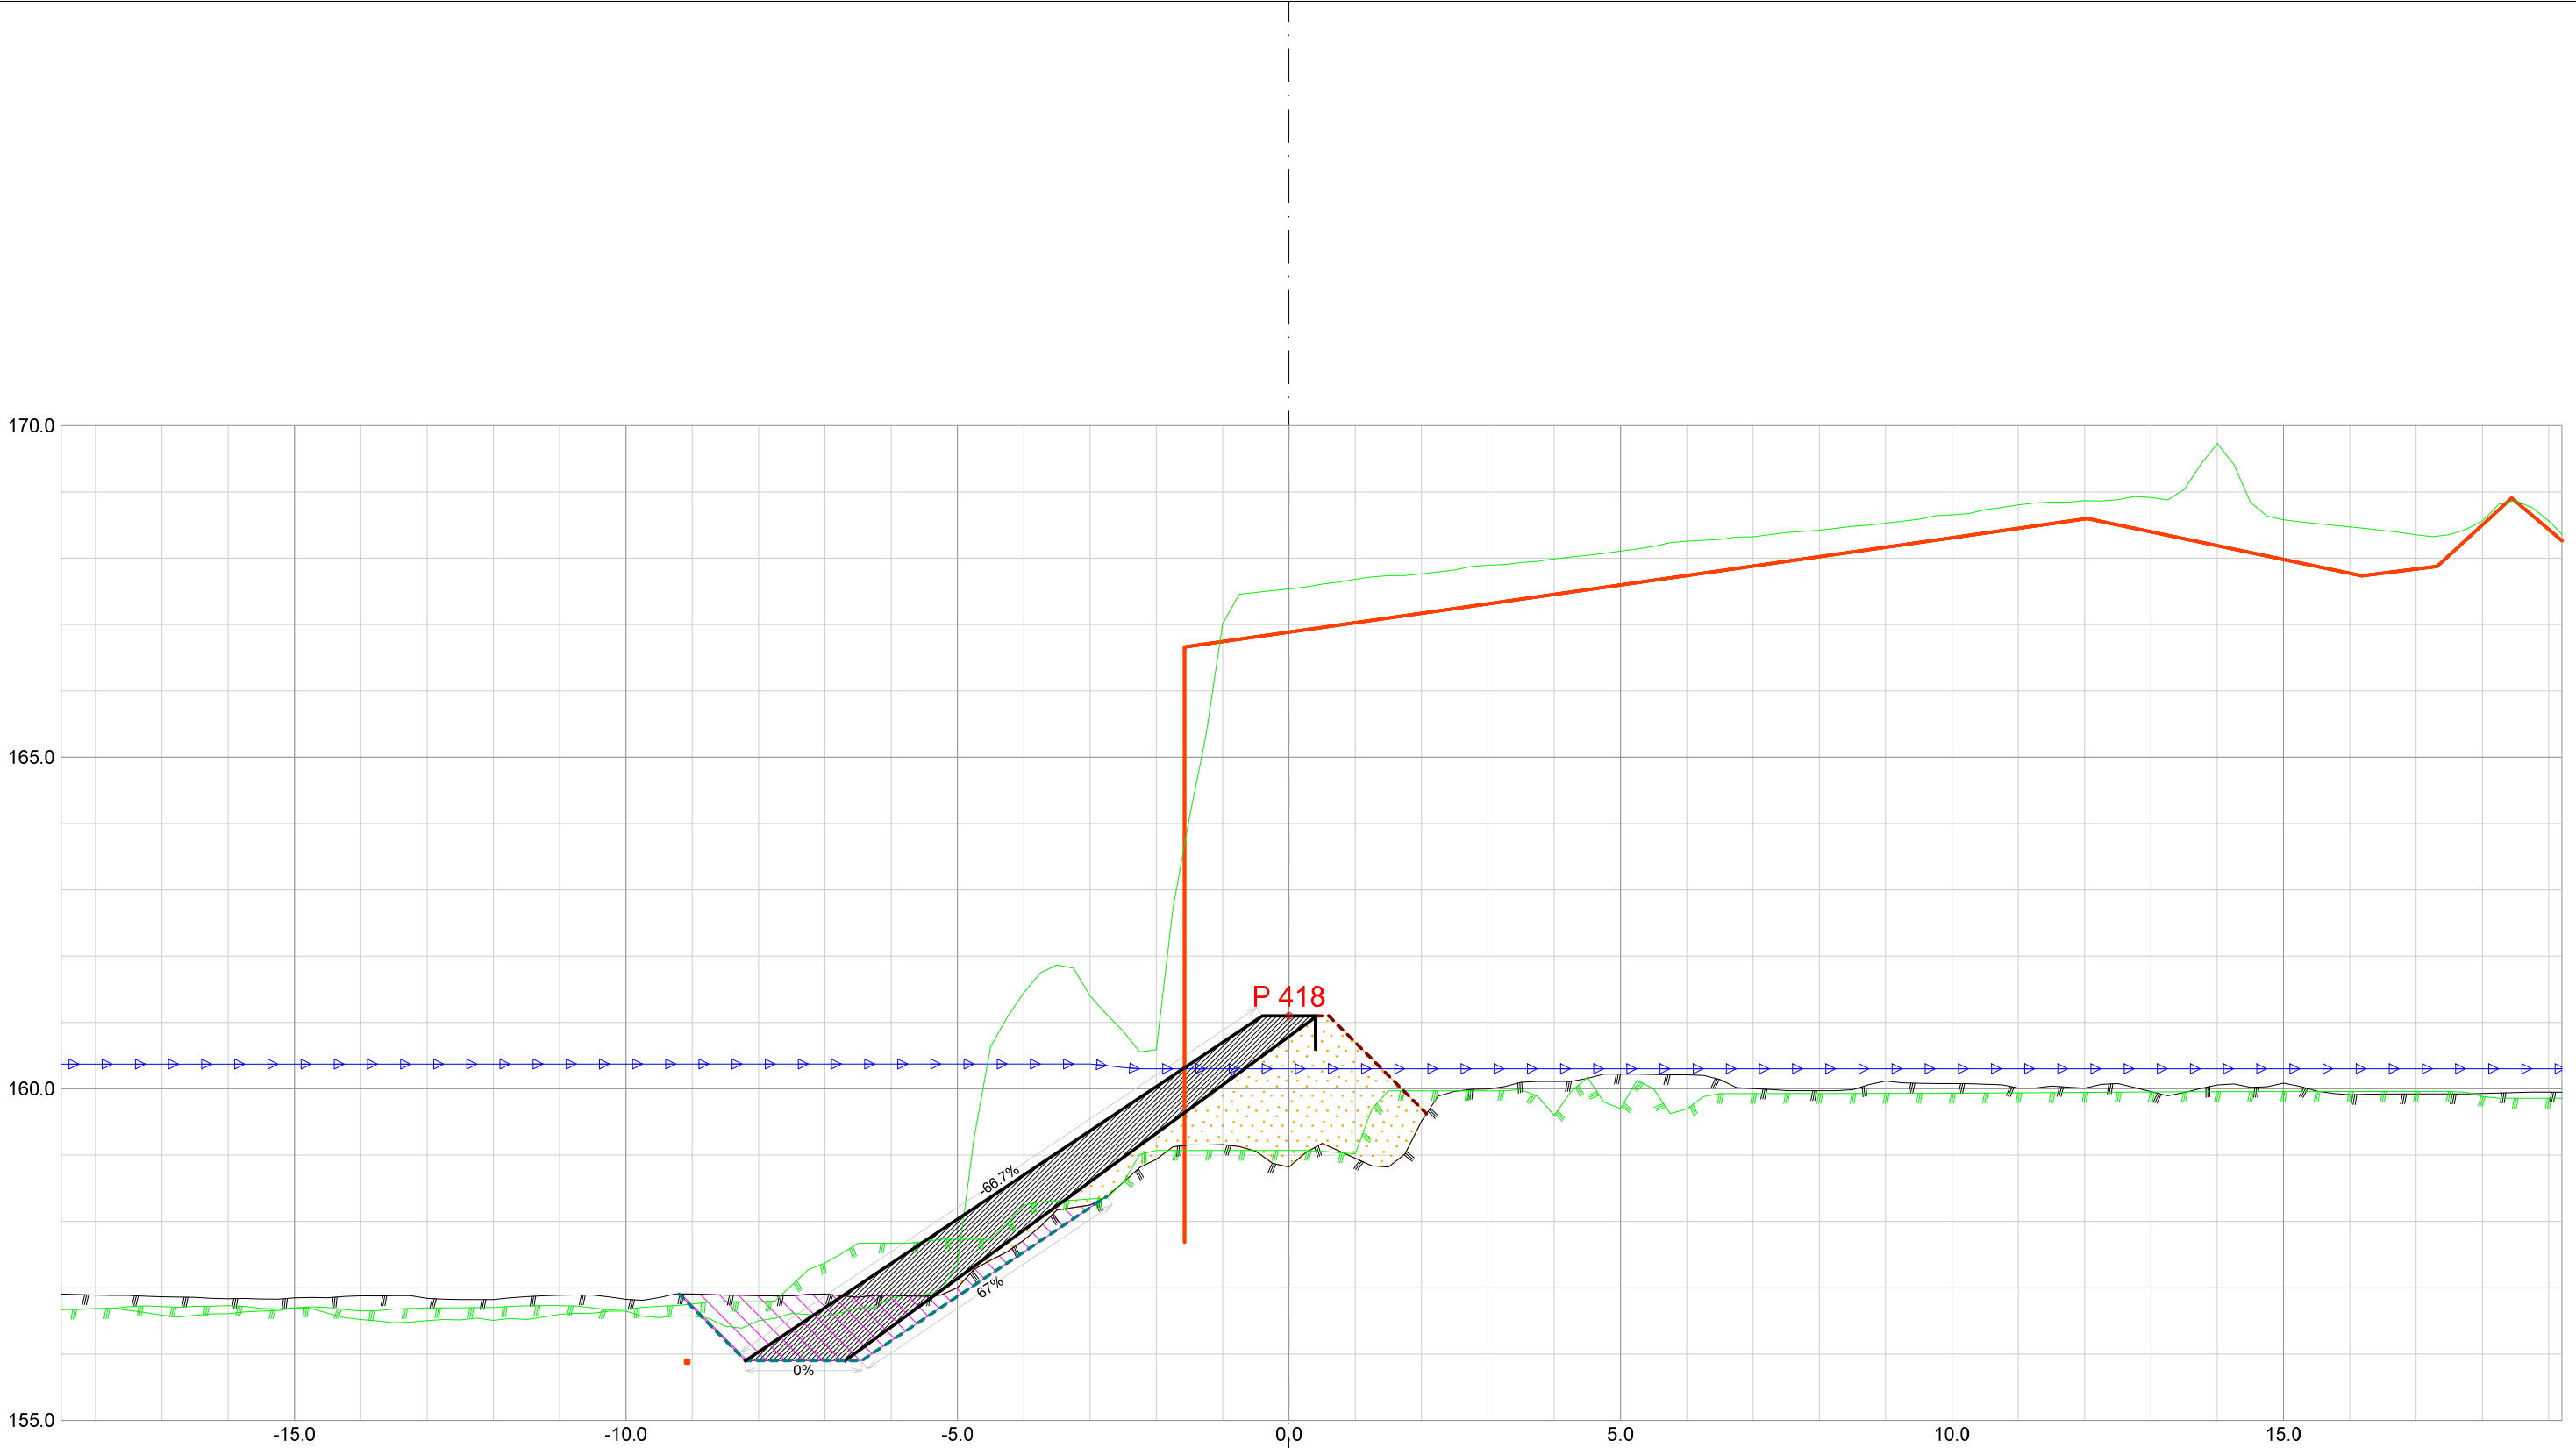

Forprosjekt Rukkedøla						
Kommune Nesbyen				Fylke Buskerud		
Dato 21.11.2025	Konstr./tegnet	Godkjent	Målestokk/Format 1:100 /A3		NVE Norges vassdrags- og energidirektorat	ør 7
Inngrepsnummer Flomsikring Nesbyen						
Tverrprofiler Forprosjekt Rukkedøla Sørsiden, nedstr Hajem bru				Vassdr. nr. 012.CCZ		
				301		

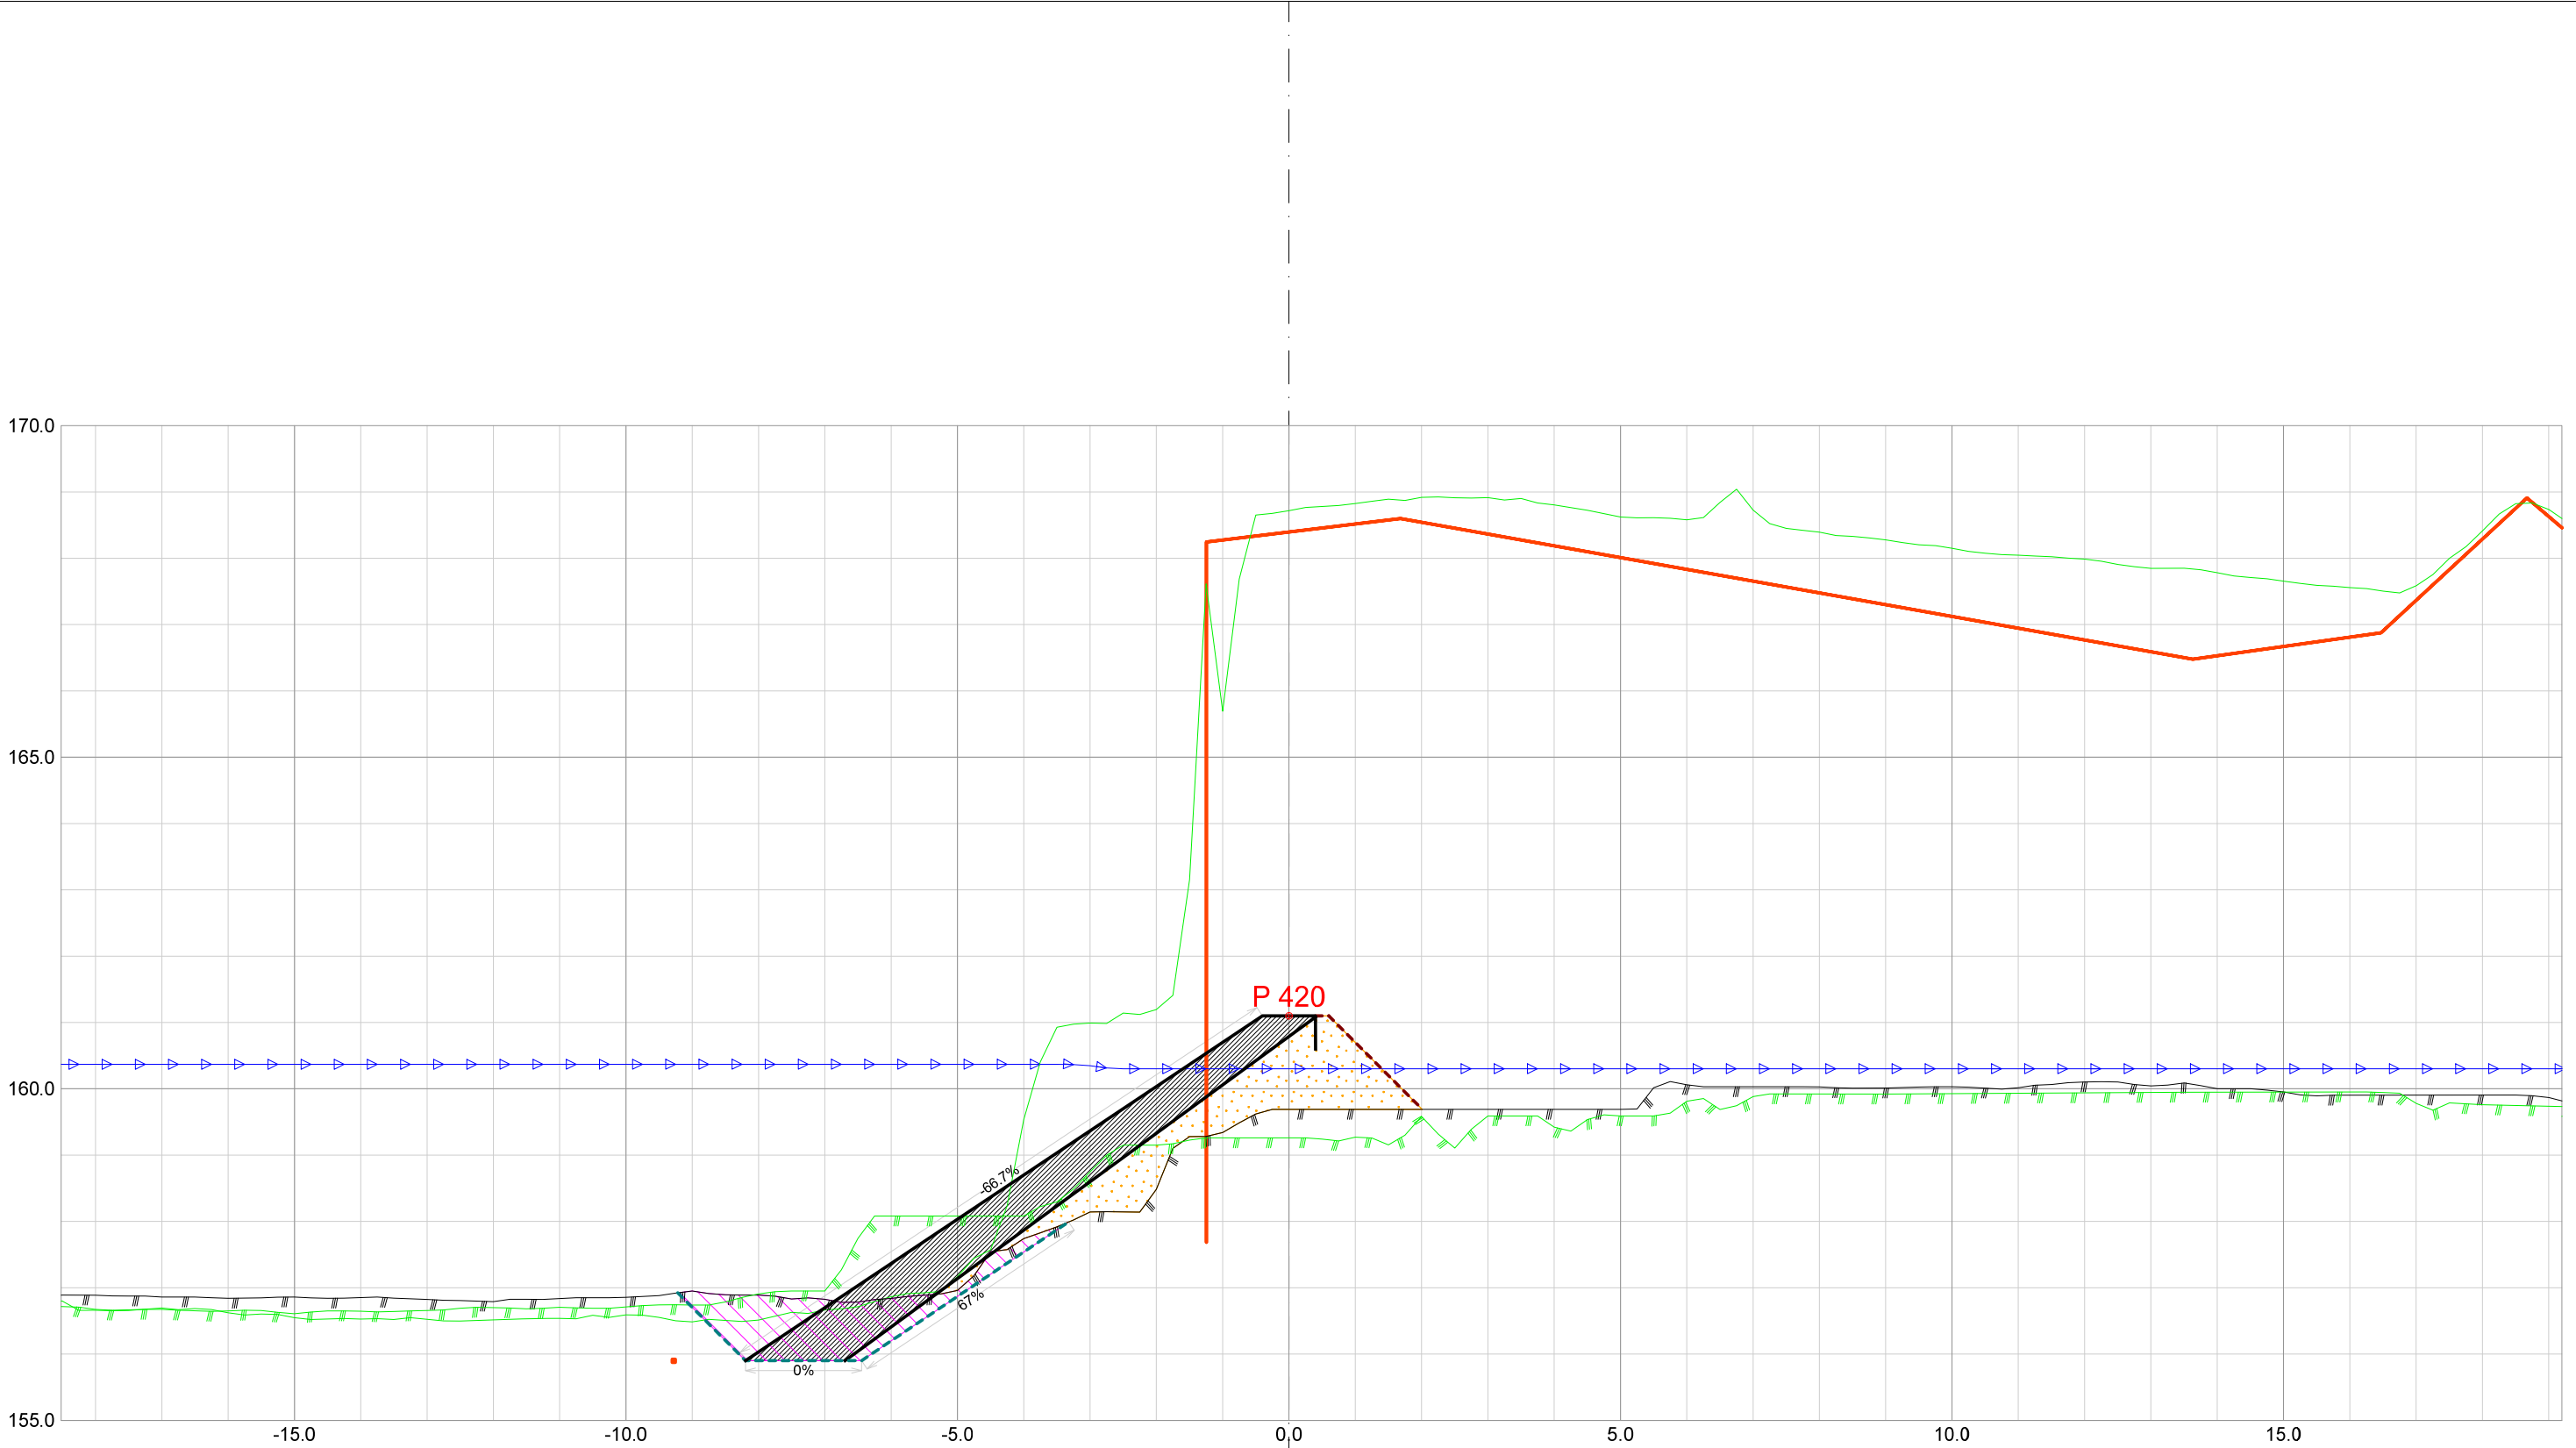


Forprosjekt Rukkedøla					
Kommune Nesbyen			Fylke Buskerud		
Dato 21.11.2025	Konstr./tegnet	Godkjent	Målestokk/Format 1:100 /A3	 NVE Norges vassdrags- og energidirektorat	
Inngrepsnummer Flomsikring Nesbyen			Vassdr. nr. 012.CCZ		
Tverrprofiler Forprosjekt Rukkedøla Sørsiden, nedstr Hajem bru				301	

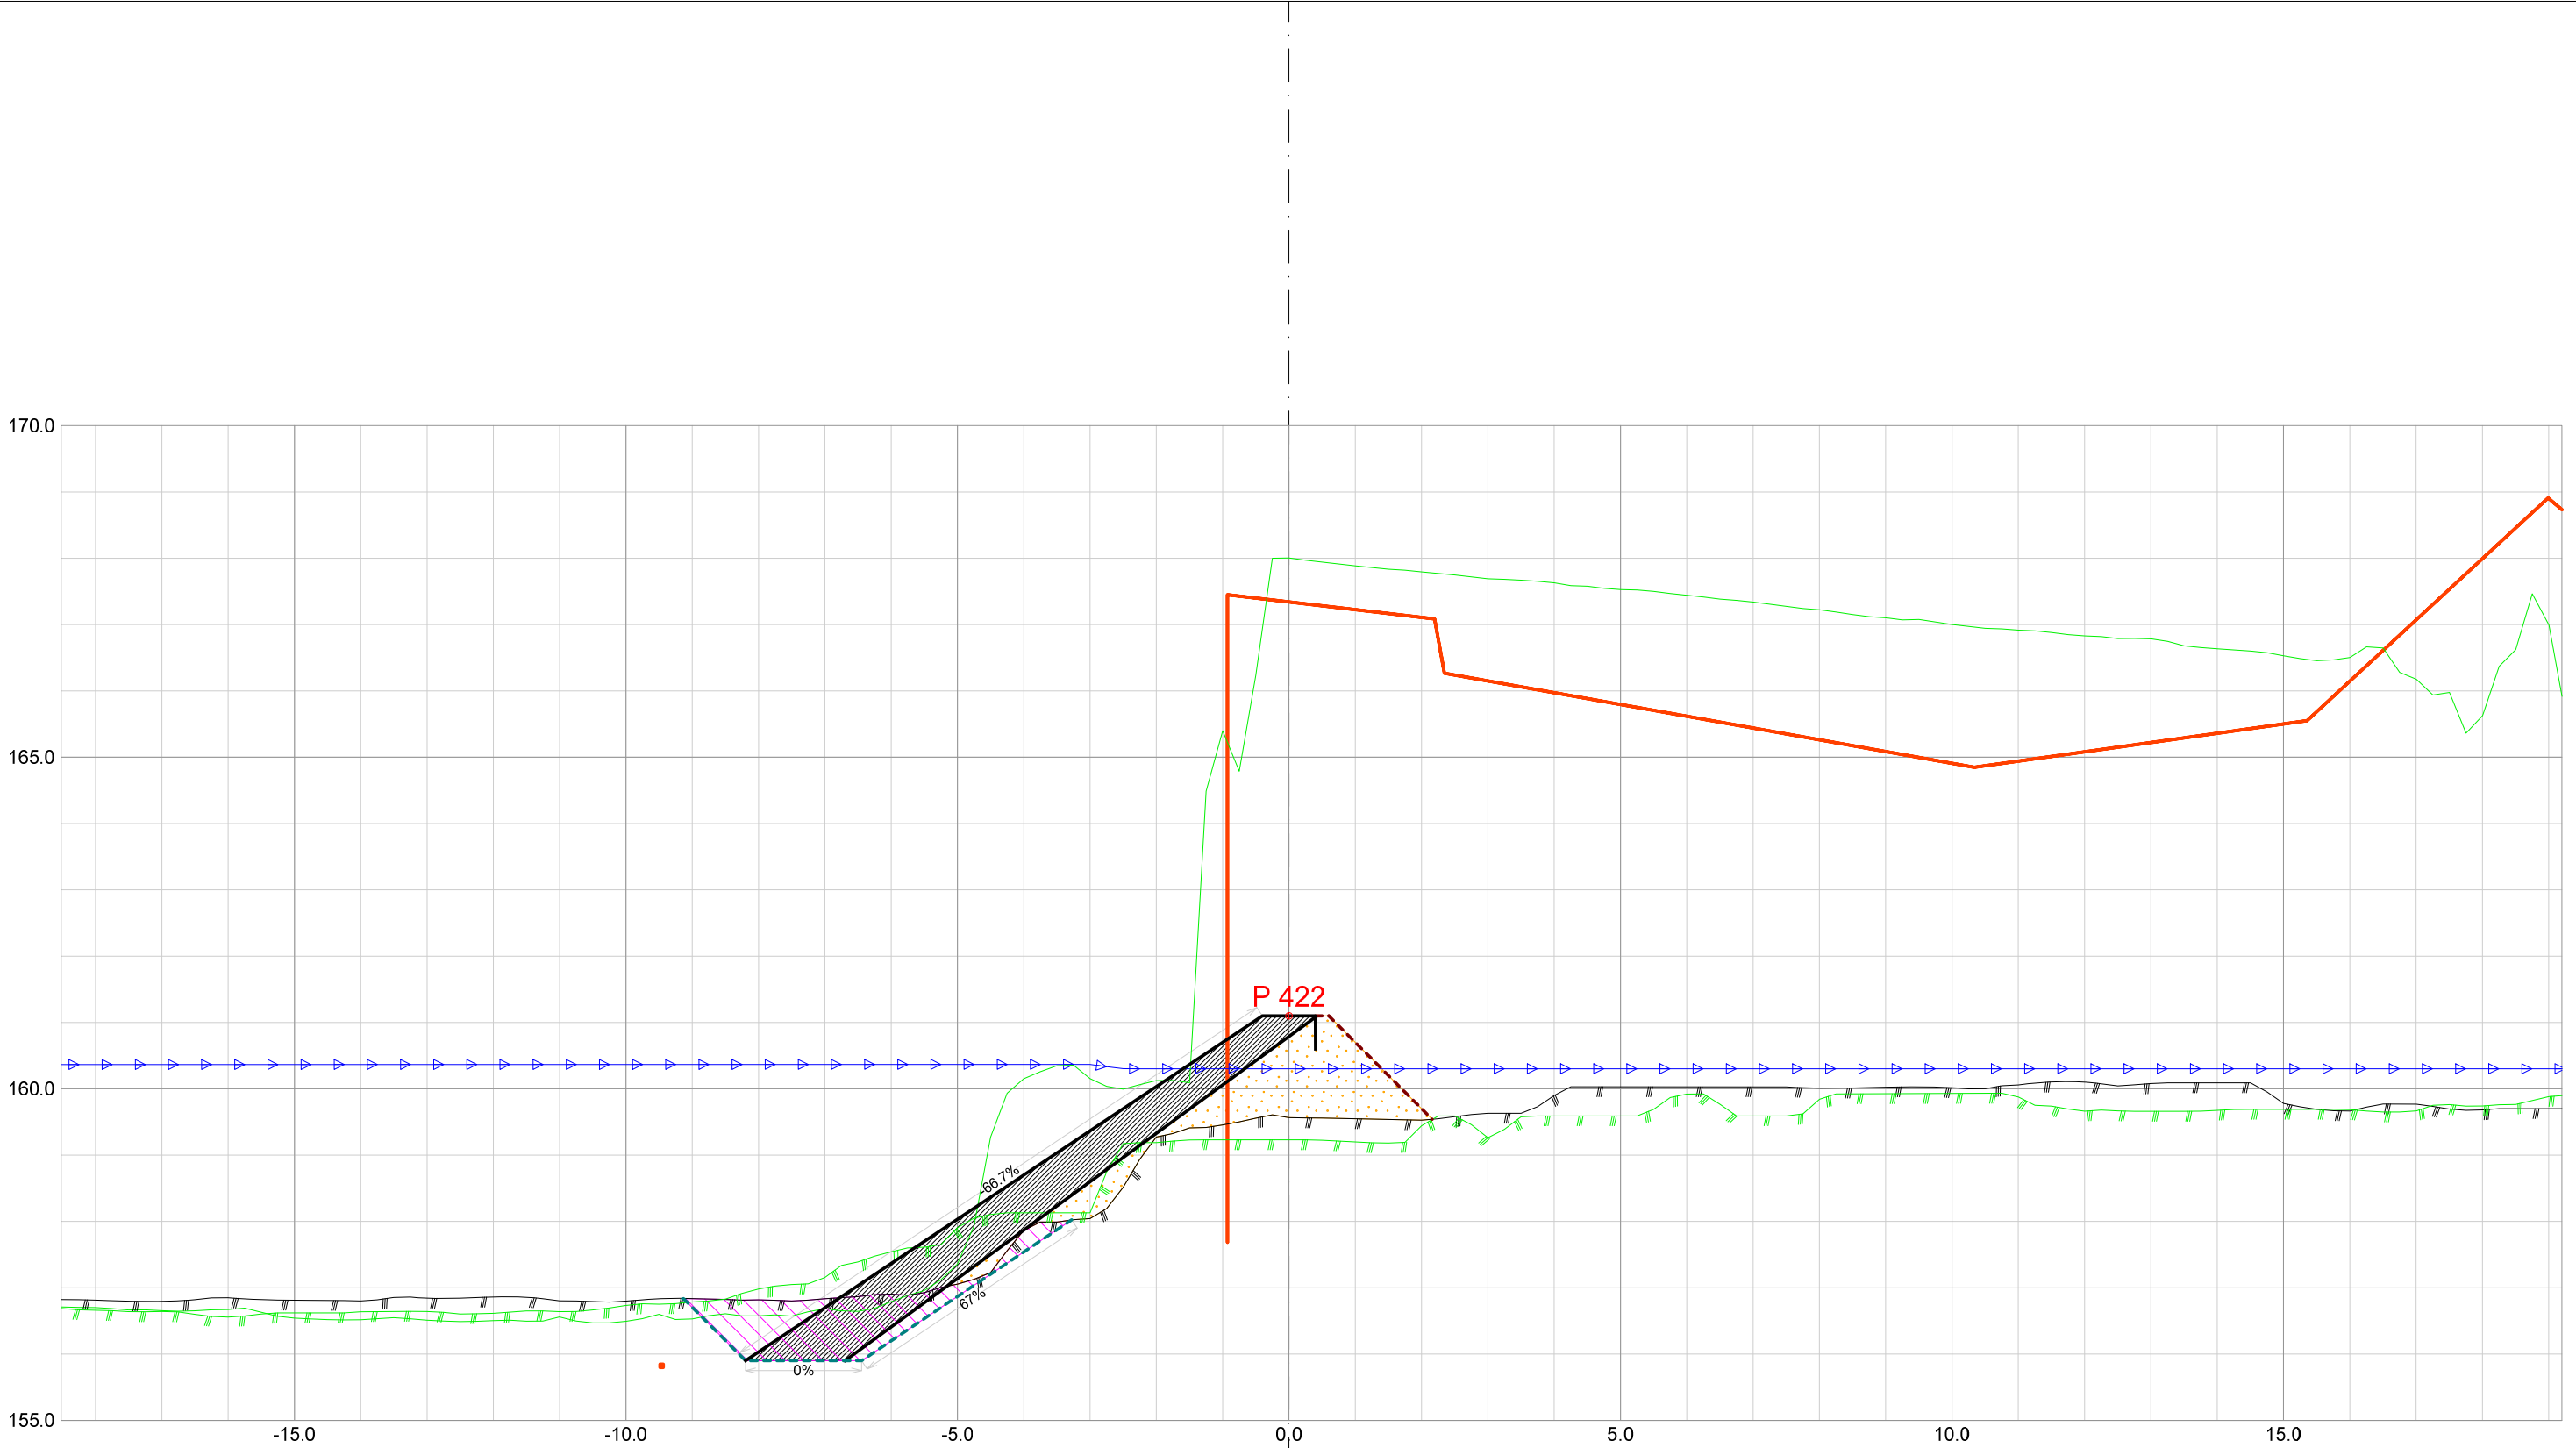



Forprosjekt Rukkedøla						
Kommune Nesbyen				Fylke Buskerud		
Dato 21.11.2025	Konstr./tegnet		Godkjent	Målestokk/Format 1:100 /A3		NVE Norges vassdrags- og energidirektorat
Inngrepsnummer Flomsikring Nesbyen						
Tverrprofiler Forprosjekt Rukkedøla Sørsiden, nedstr Hajem bru					Vassdr. nr. 012.CCZ	
					301	



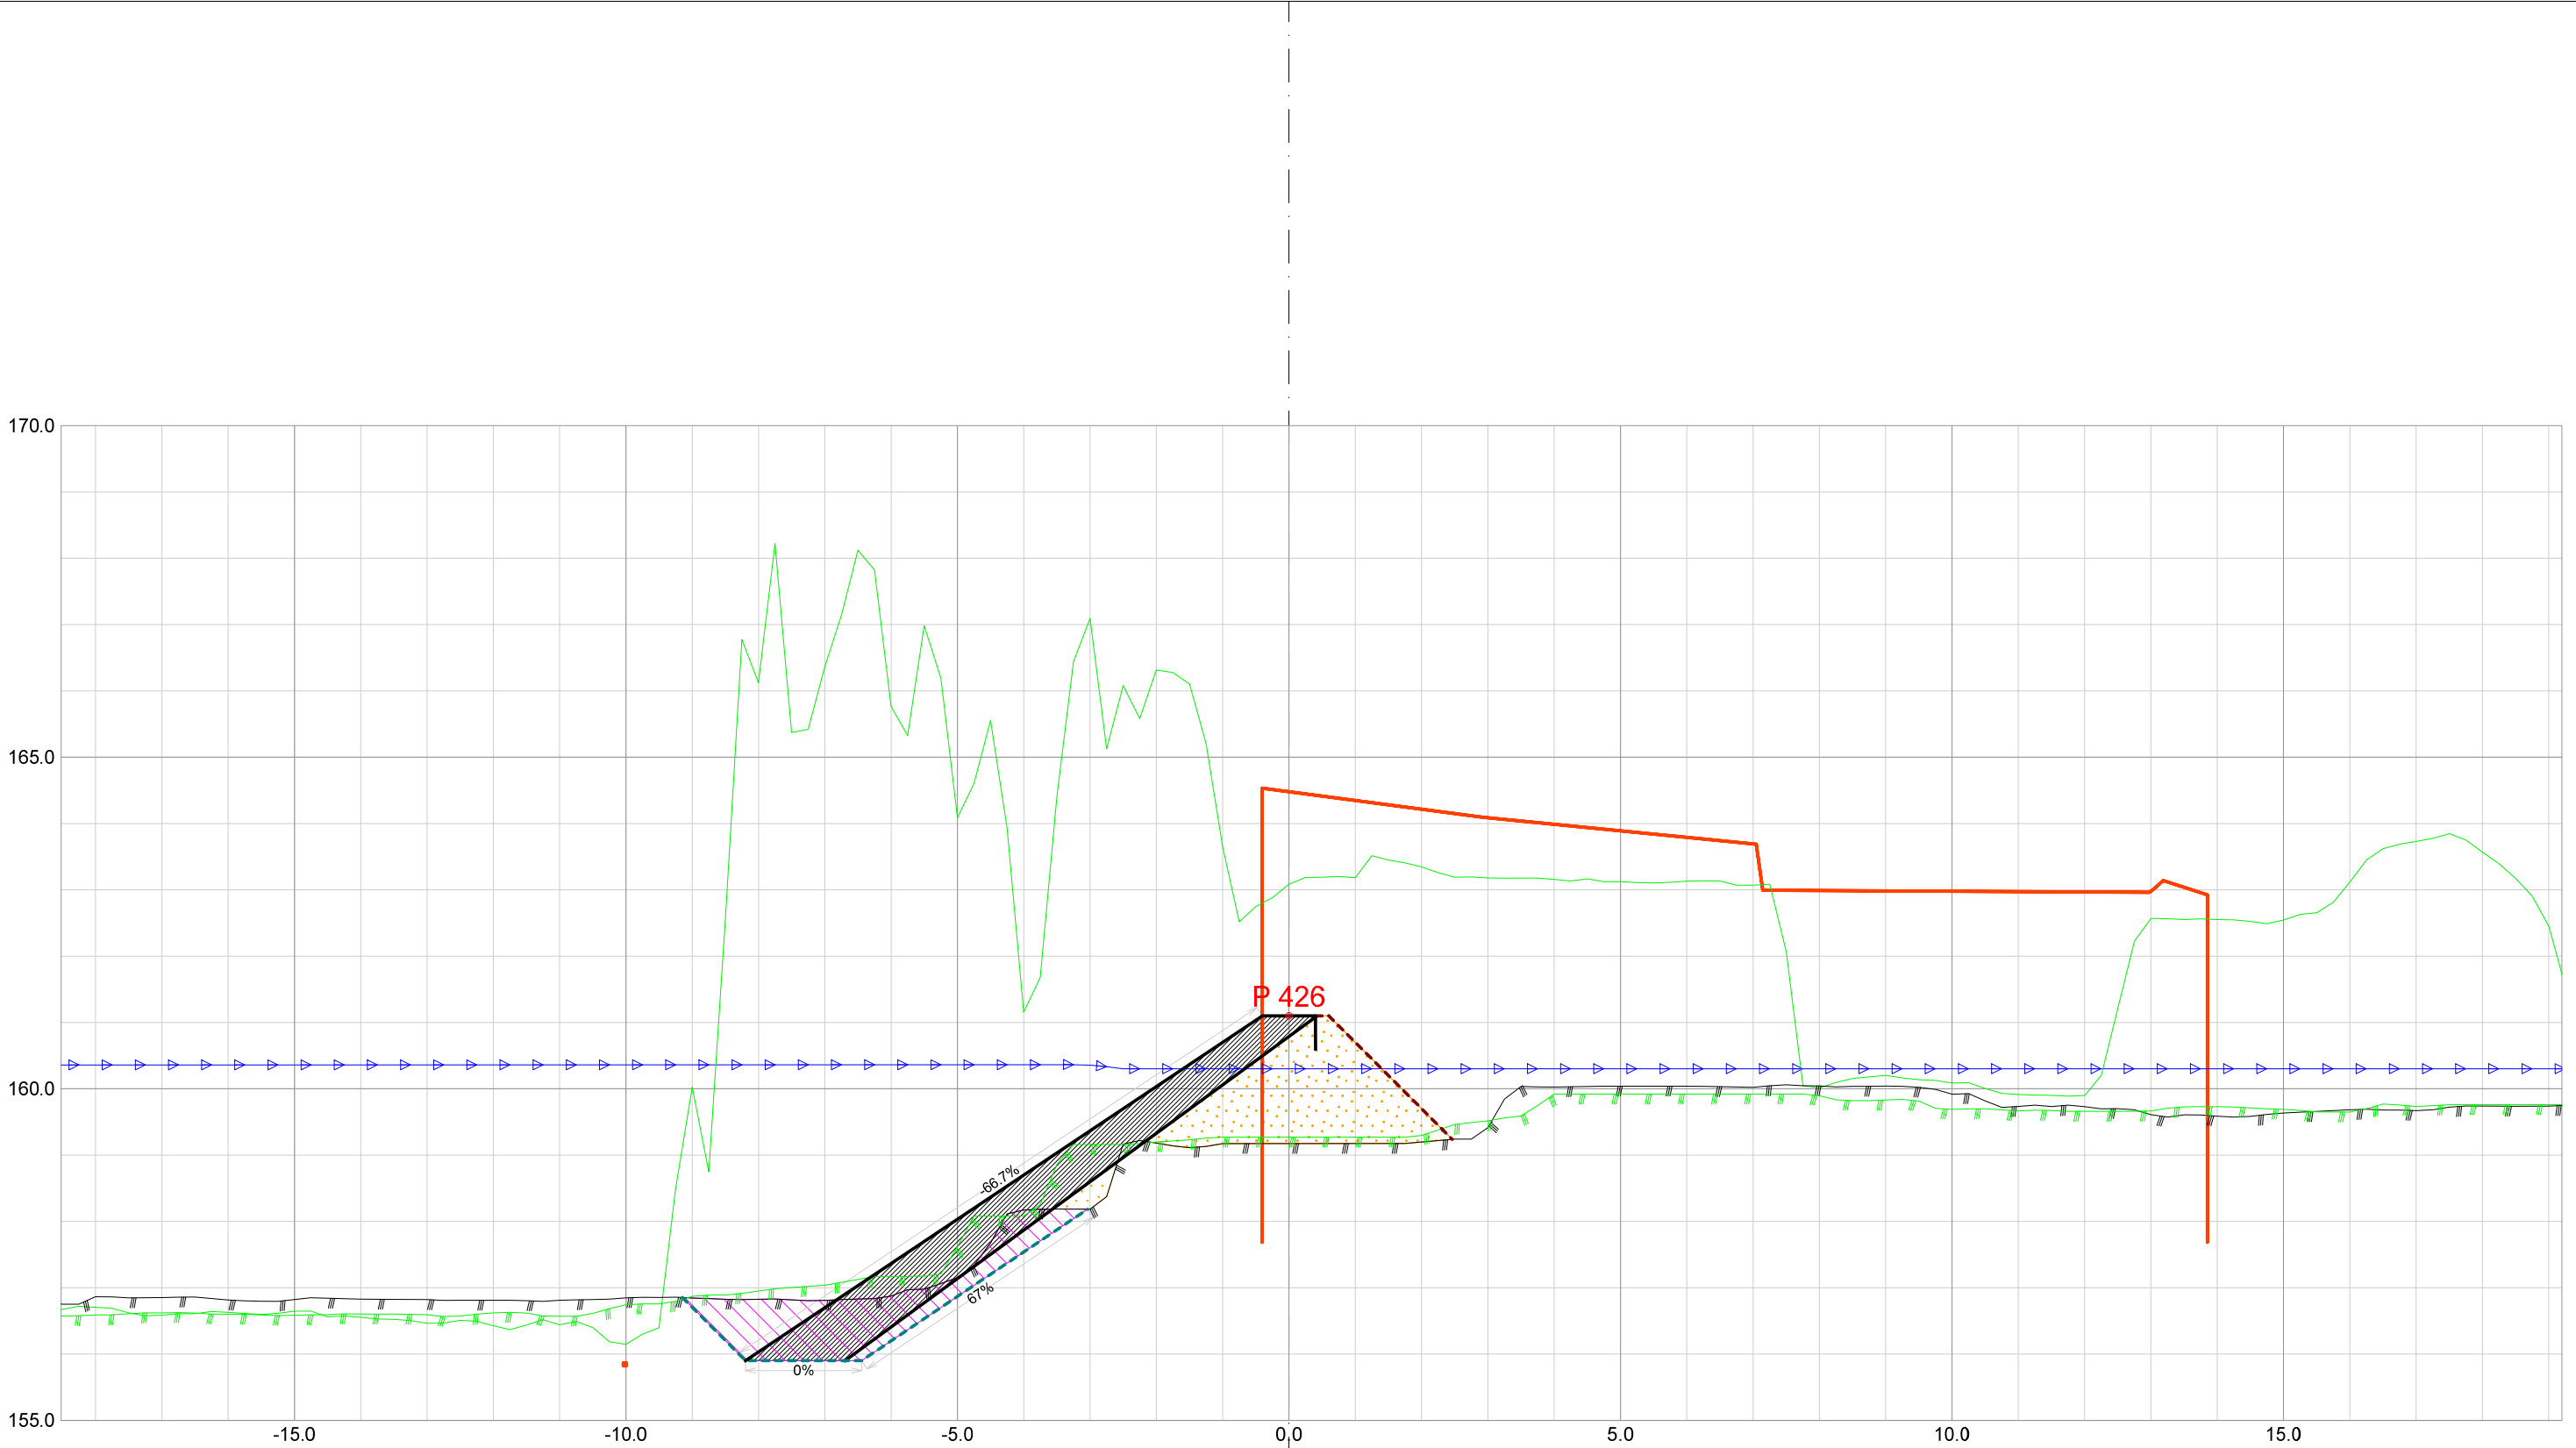


Forprosjekt Rukkedøla						
Kommune Nesbyen				Fylke Buskerud		
Dato 21.11.2025	Konstr./tegnet		Godkjent	Målestokk/Format 1:100 /A3		NVE Norges vassdrags- og energidirektorat
Inngrepsnummer Flomsikring Nesbyen						
Tverrprofiler Forprosjekt Rukkedøla Sørsiden, nedstr Hajem bru					Vassdr. nr. 012.CCZ	
					301	

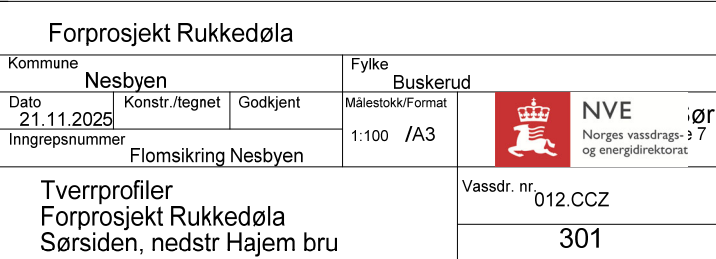


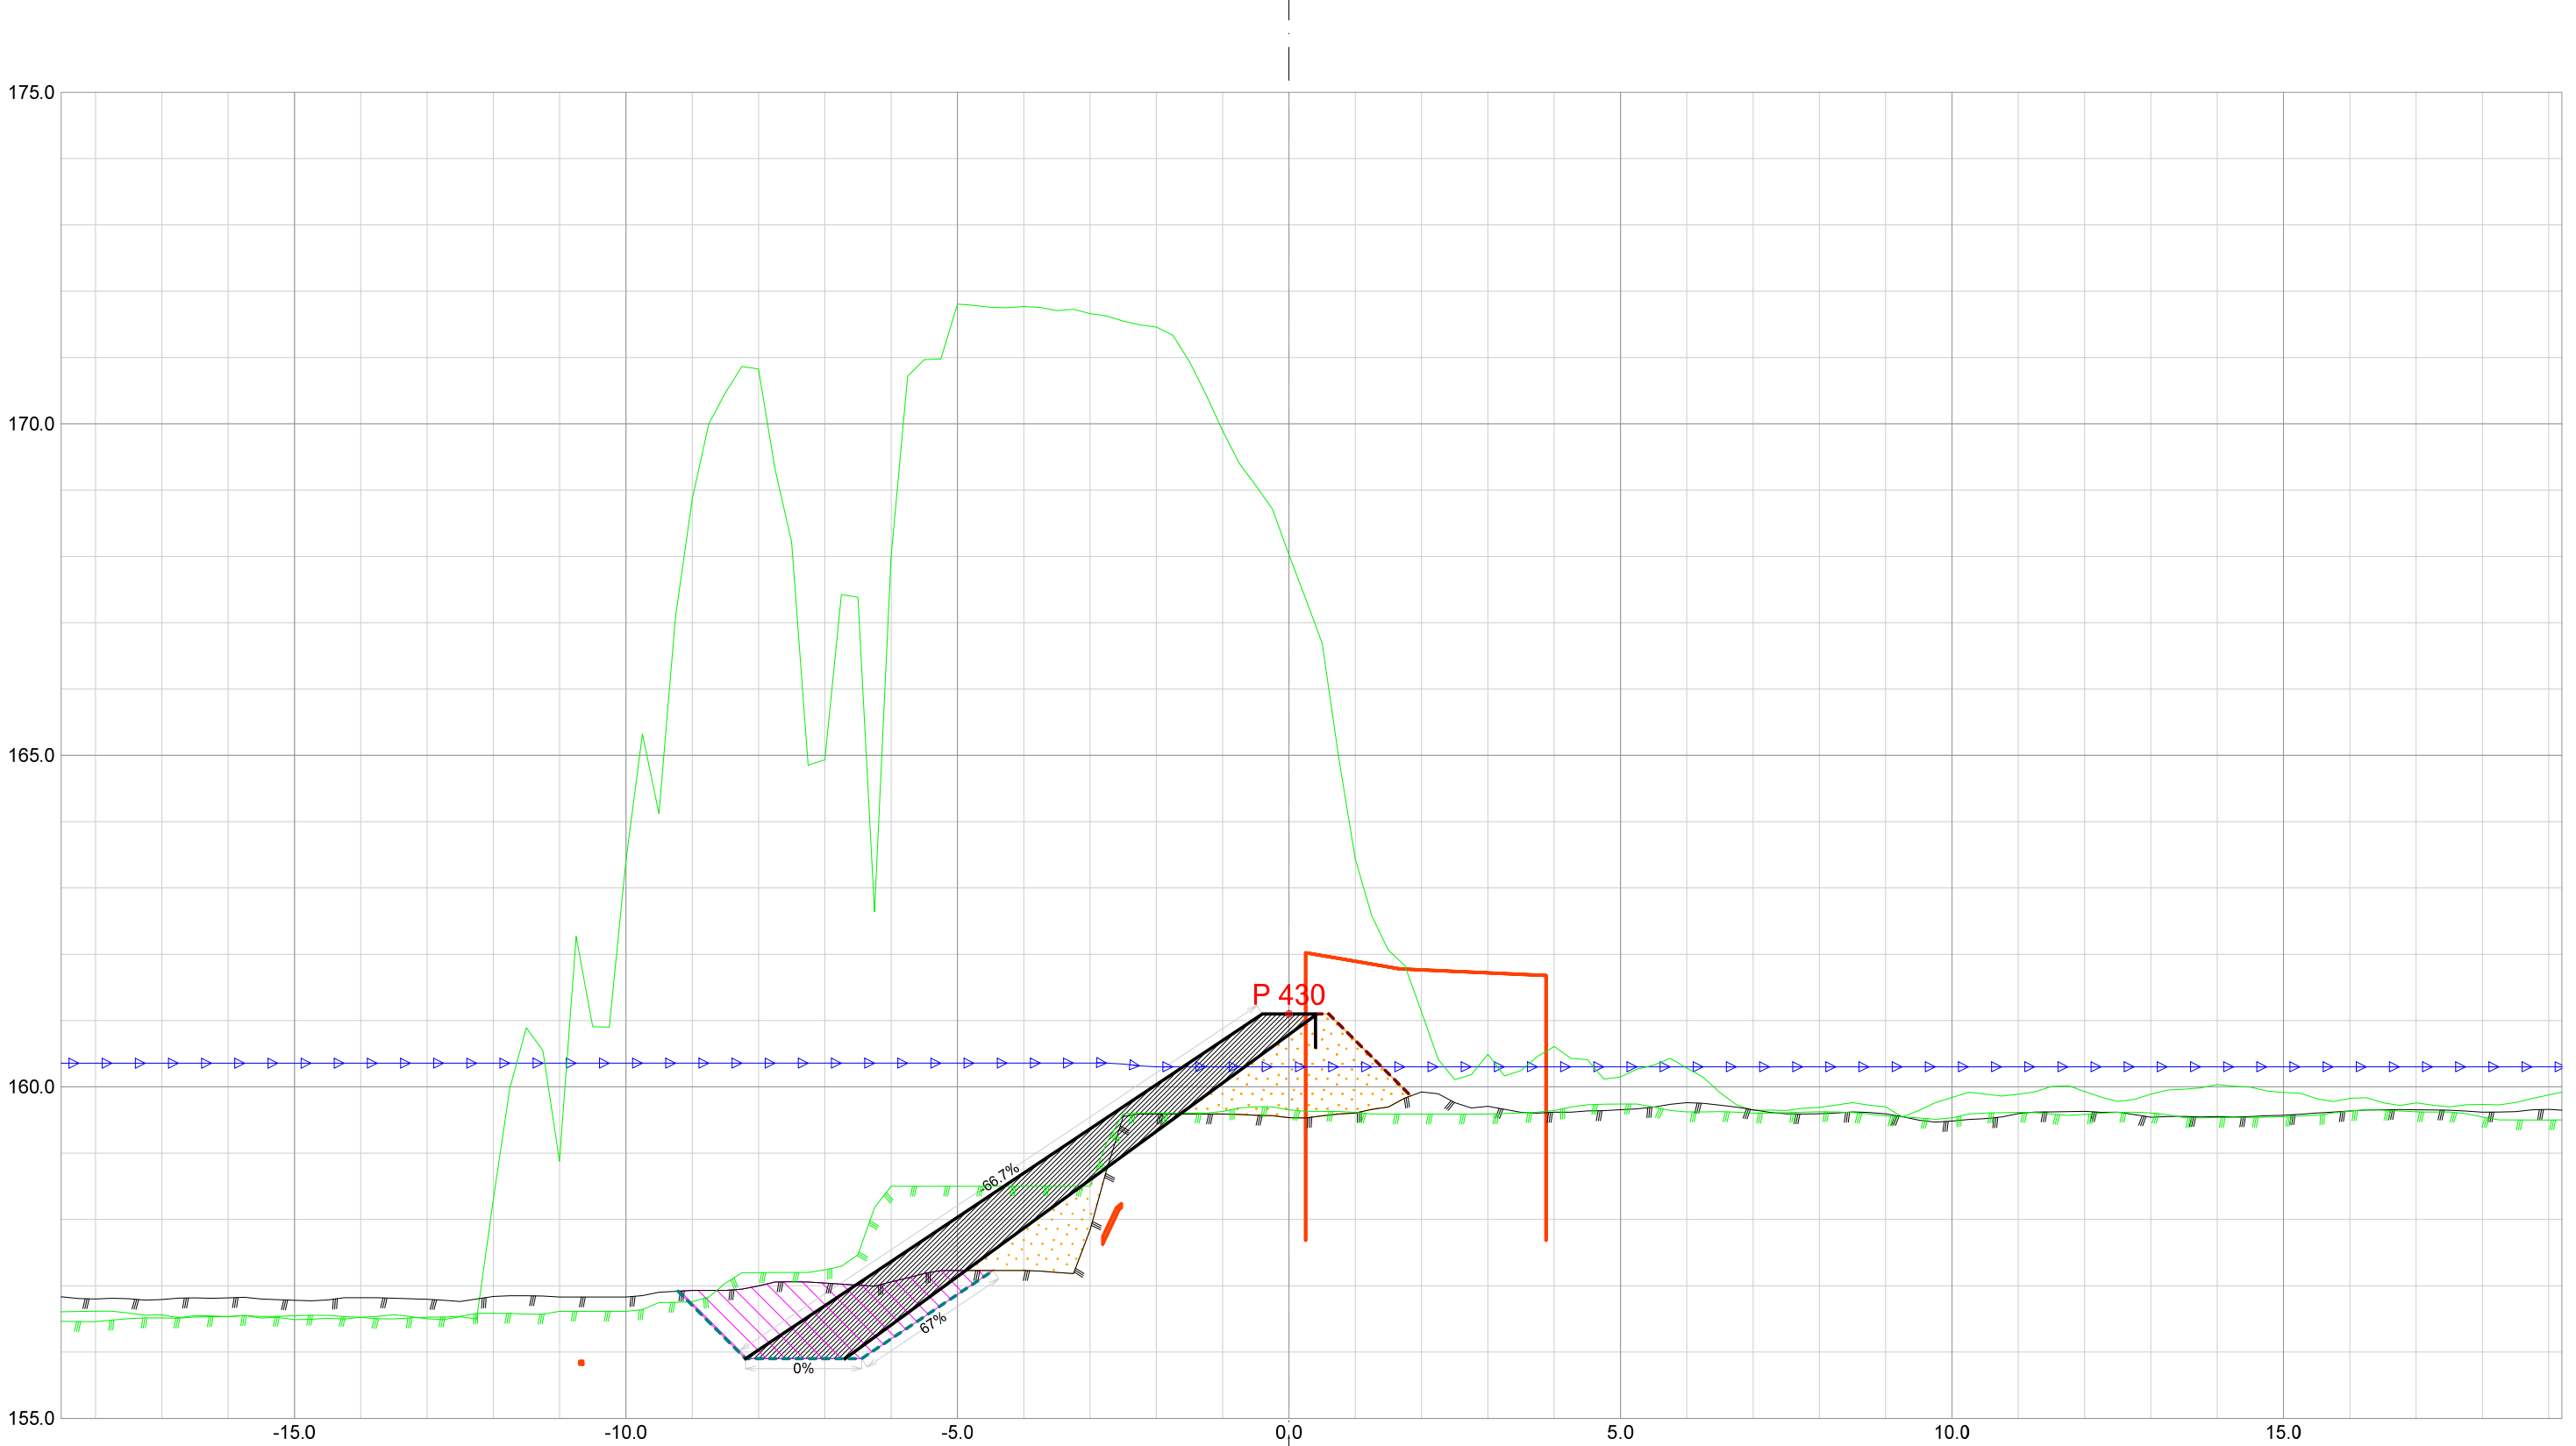


Forprosjekt Rukkedøla						
Kommune Nesbyen				Fylke Buskerud		
Dato 21.11.2025	Konstr./tegnet		Godkjent	Målestokk/Format 1:100 /A3		NVE Norges vassdrags- og energidirektorat
Inngrepsnummer Flomsikring Nesbyen						
Tverrprofiler Forprosjekt Rukkedøla Sørsiden, nedstr Hajem bru					Vassdr. nr. 012.CCZ	
					301	

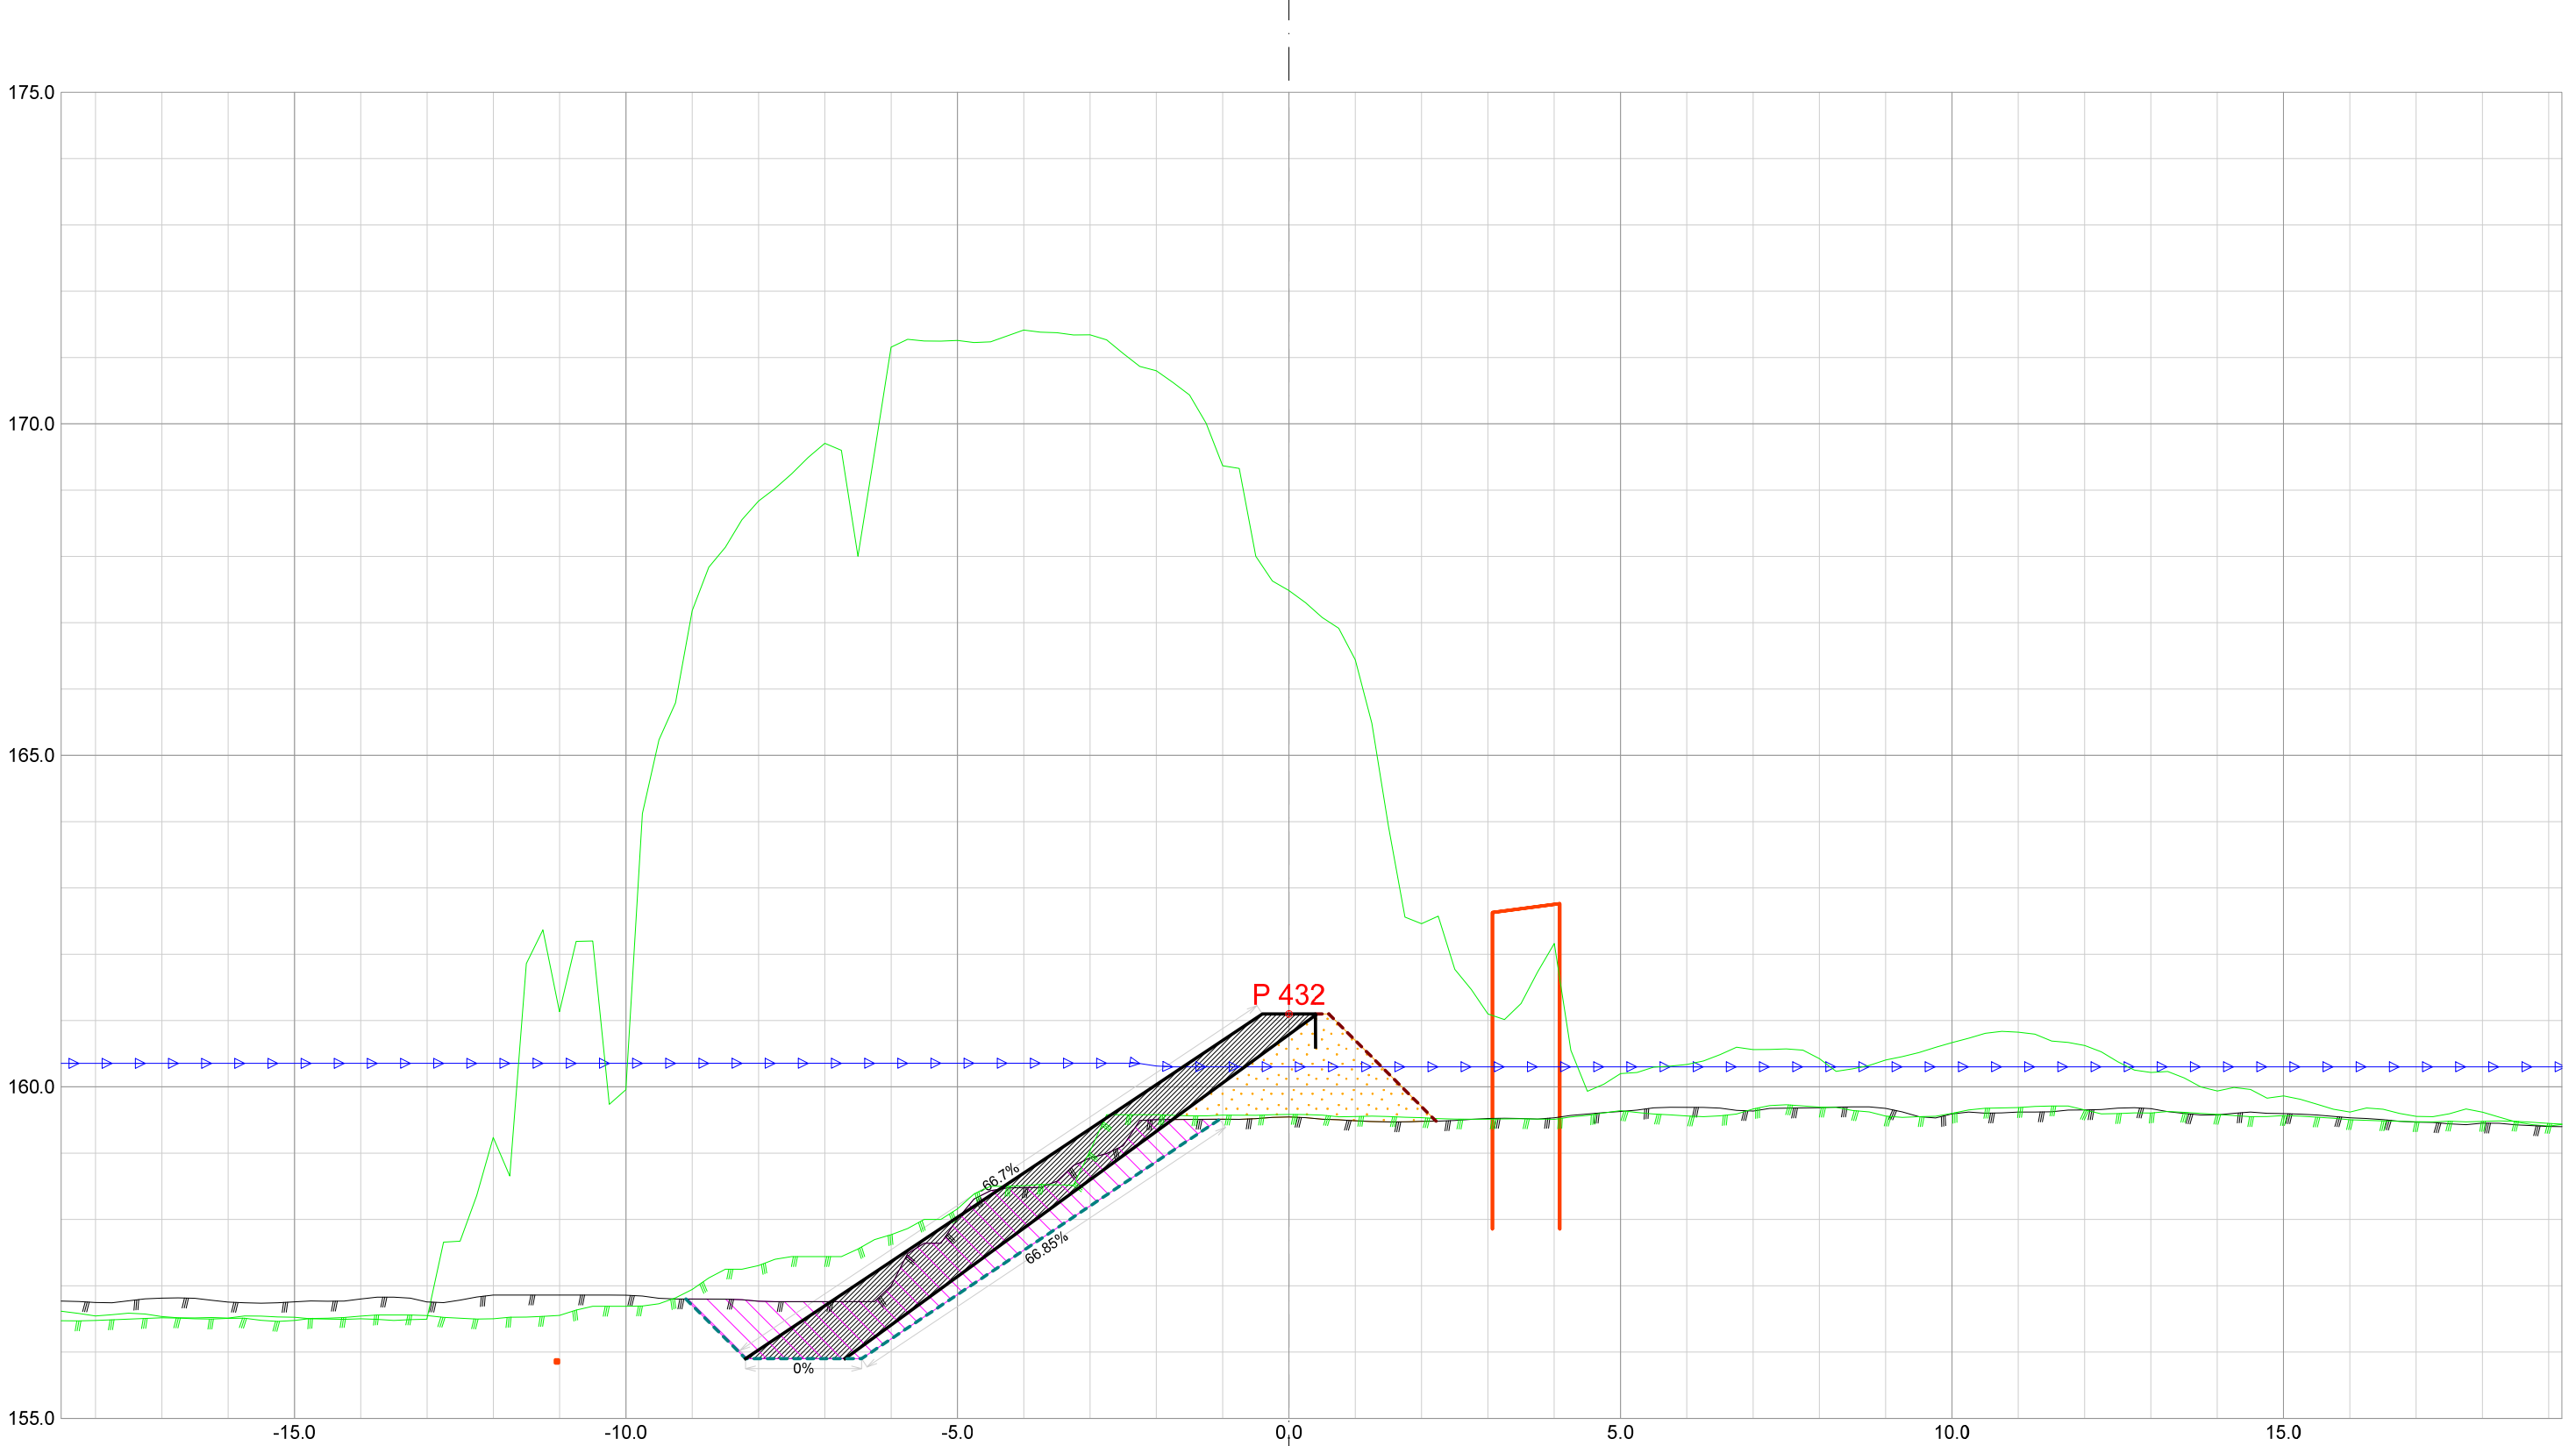

Forprosjekt Rukkedøla						
Kommune Nesbyen				Fylke Buskerud		
Dato 21.11.2025	Konstr./tegnet		Godkjent	Målestokk/Format 1:100 /A3		NVE Norges vassdrags- og energidirektorat
Inngrepsnummer Flomsikring Nesbyen						
Tverrprofiler Forprosjekt Rukkedøla Sørsiden, nedstr Hajem bru					Vassdr. nr. 012.CCZ	
					301	

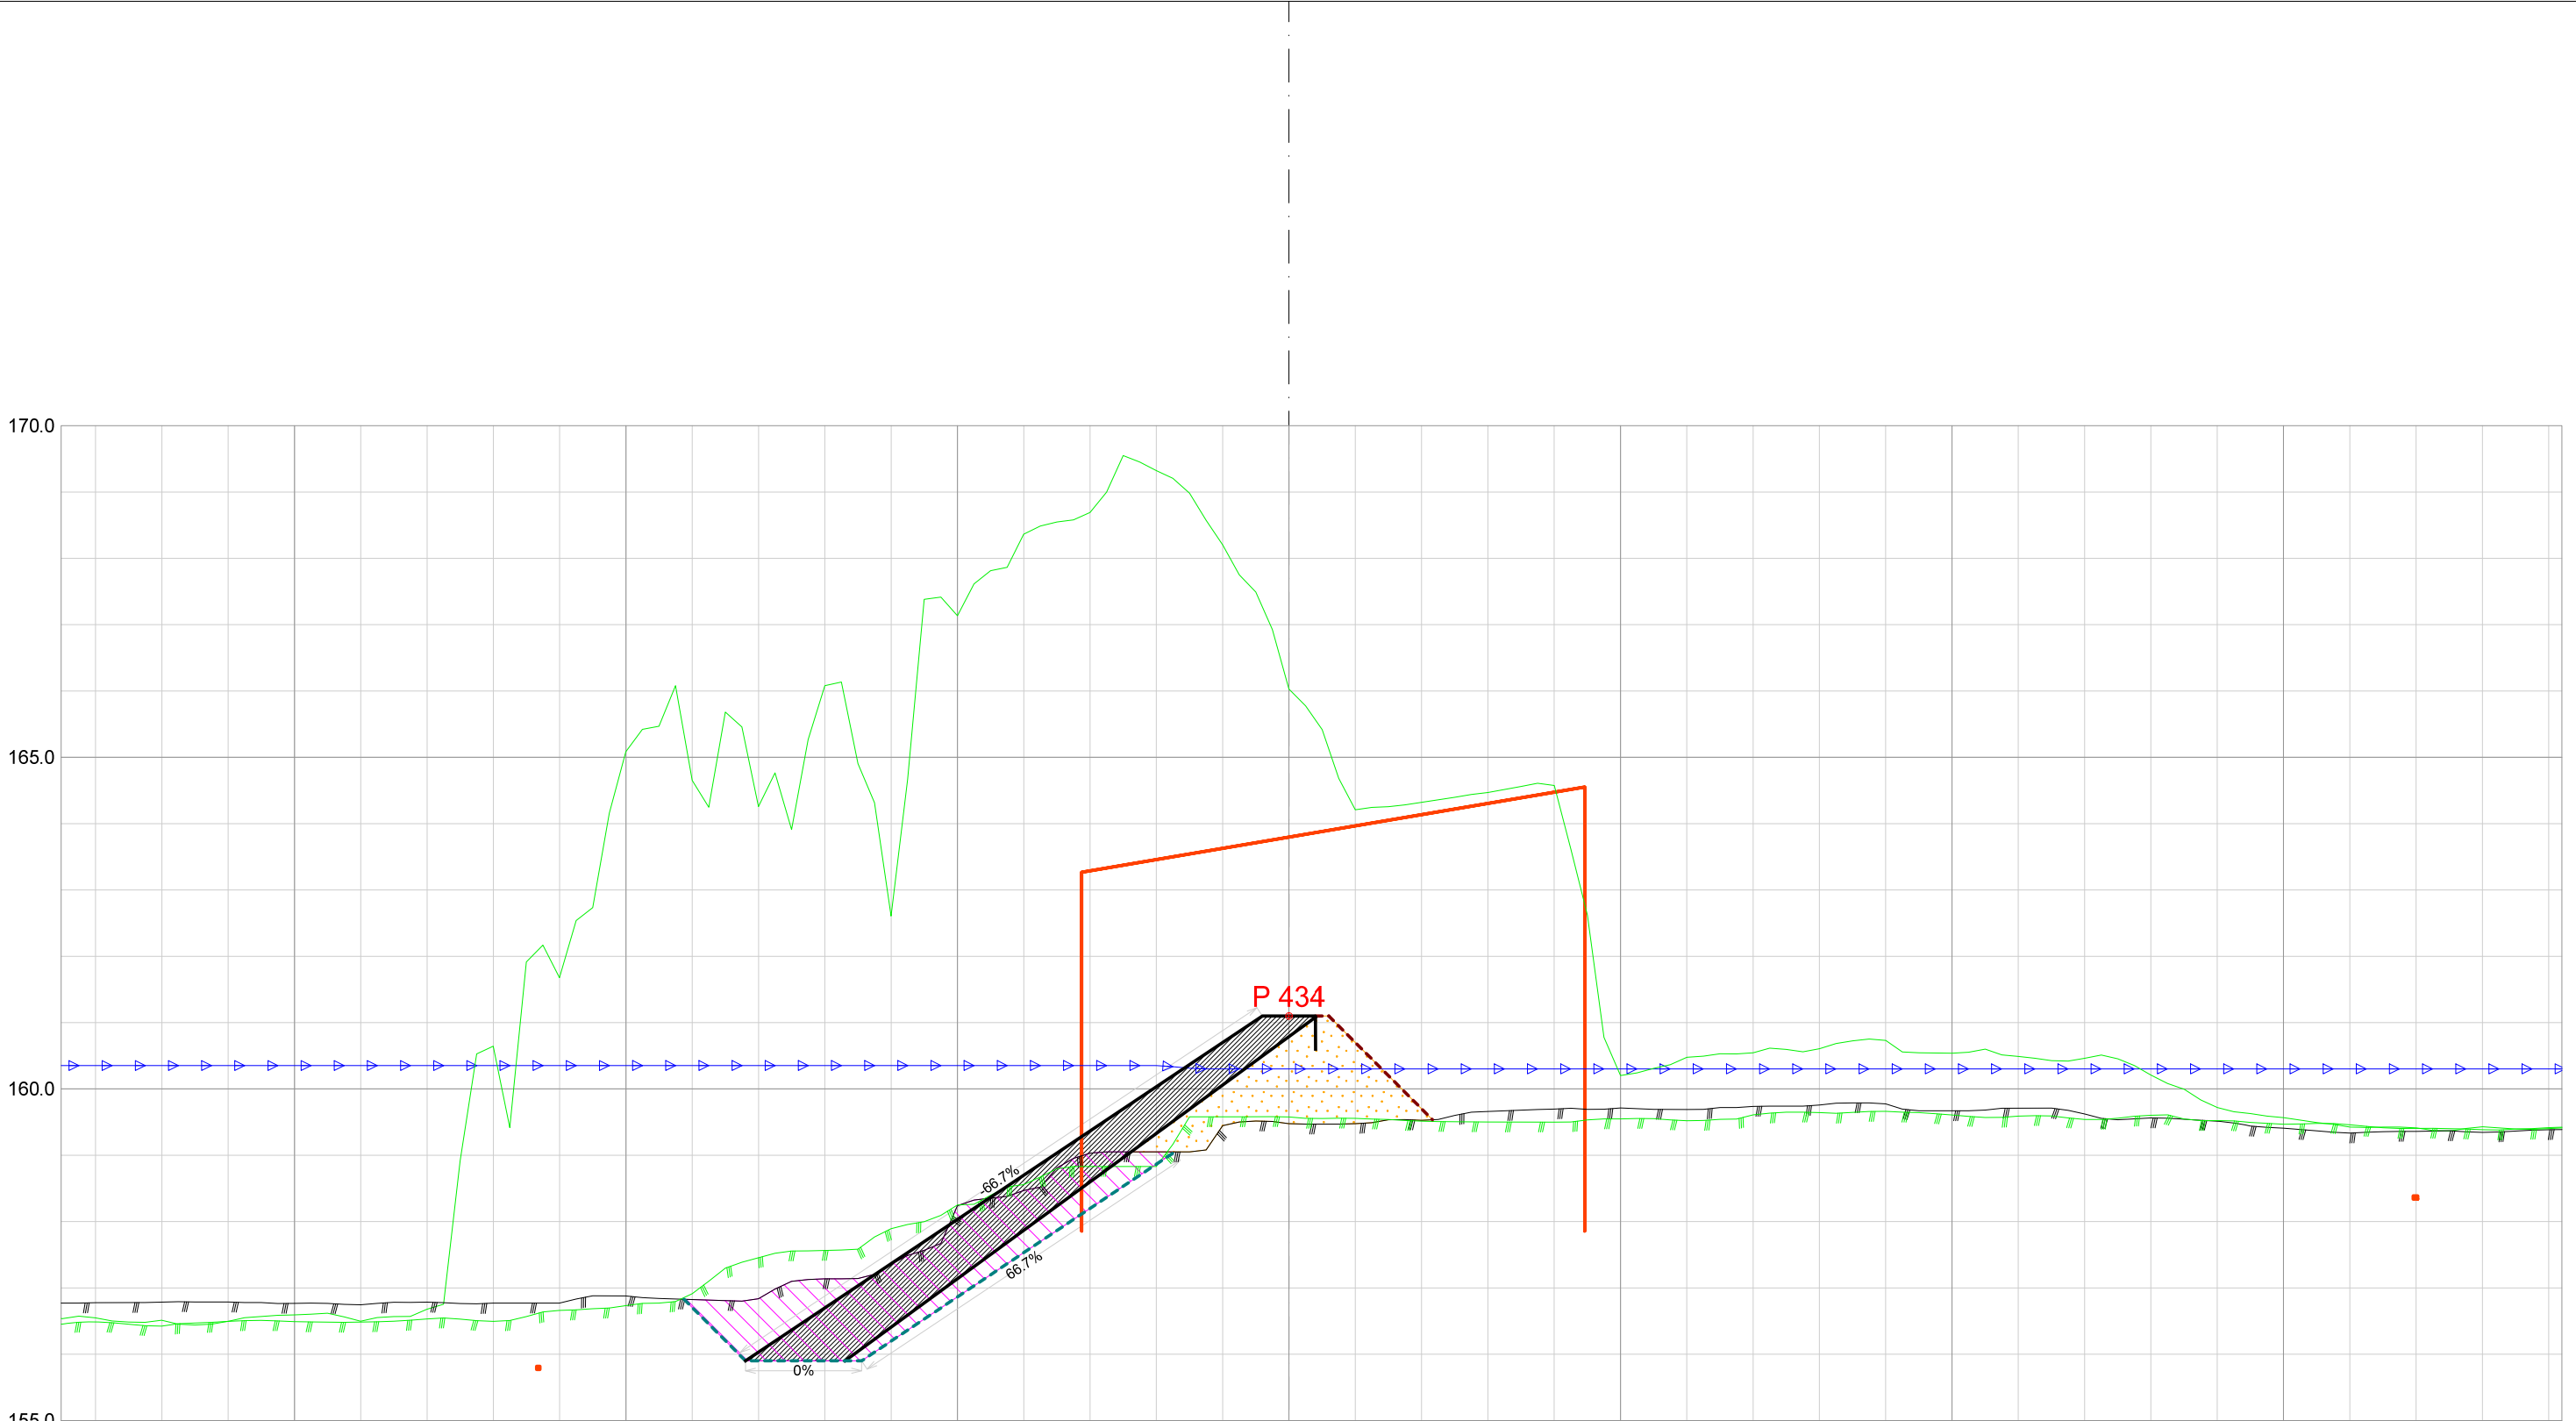


Forprosjekt Rukkedøla						
Kommune Nesbyen				Fylke Buskerud		
Dato 21.11.2025	Konstr./tegnet		Godkjent	Målestokk/Format 1:100 /A3		NVE Norges vassdrags- og energidirektorat
Inngrepsnummer Flomsikring Nesbyen						
Tverrprofiler Forprosjekt Rukkedøla Sørsiden, nedstr Hajem bru					Vassdr. nr. 012.CCZ	
					301	

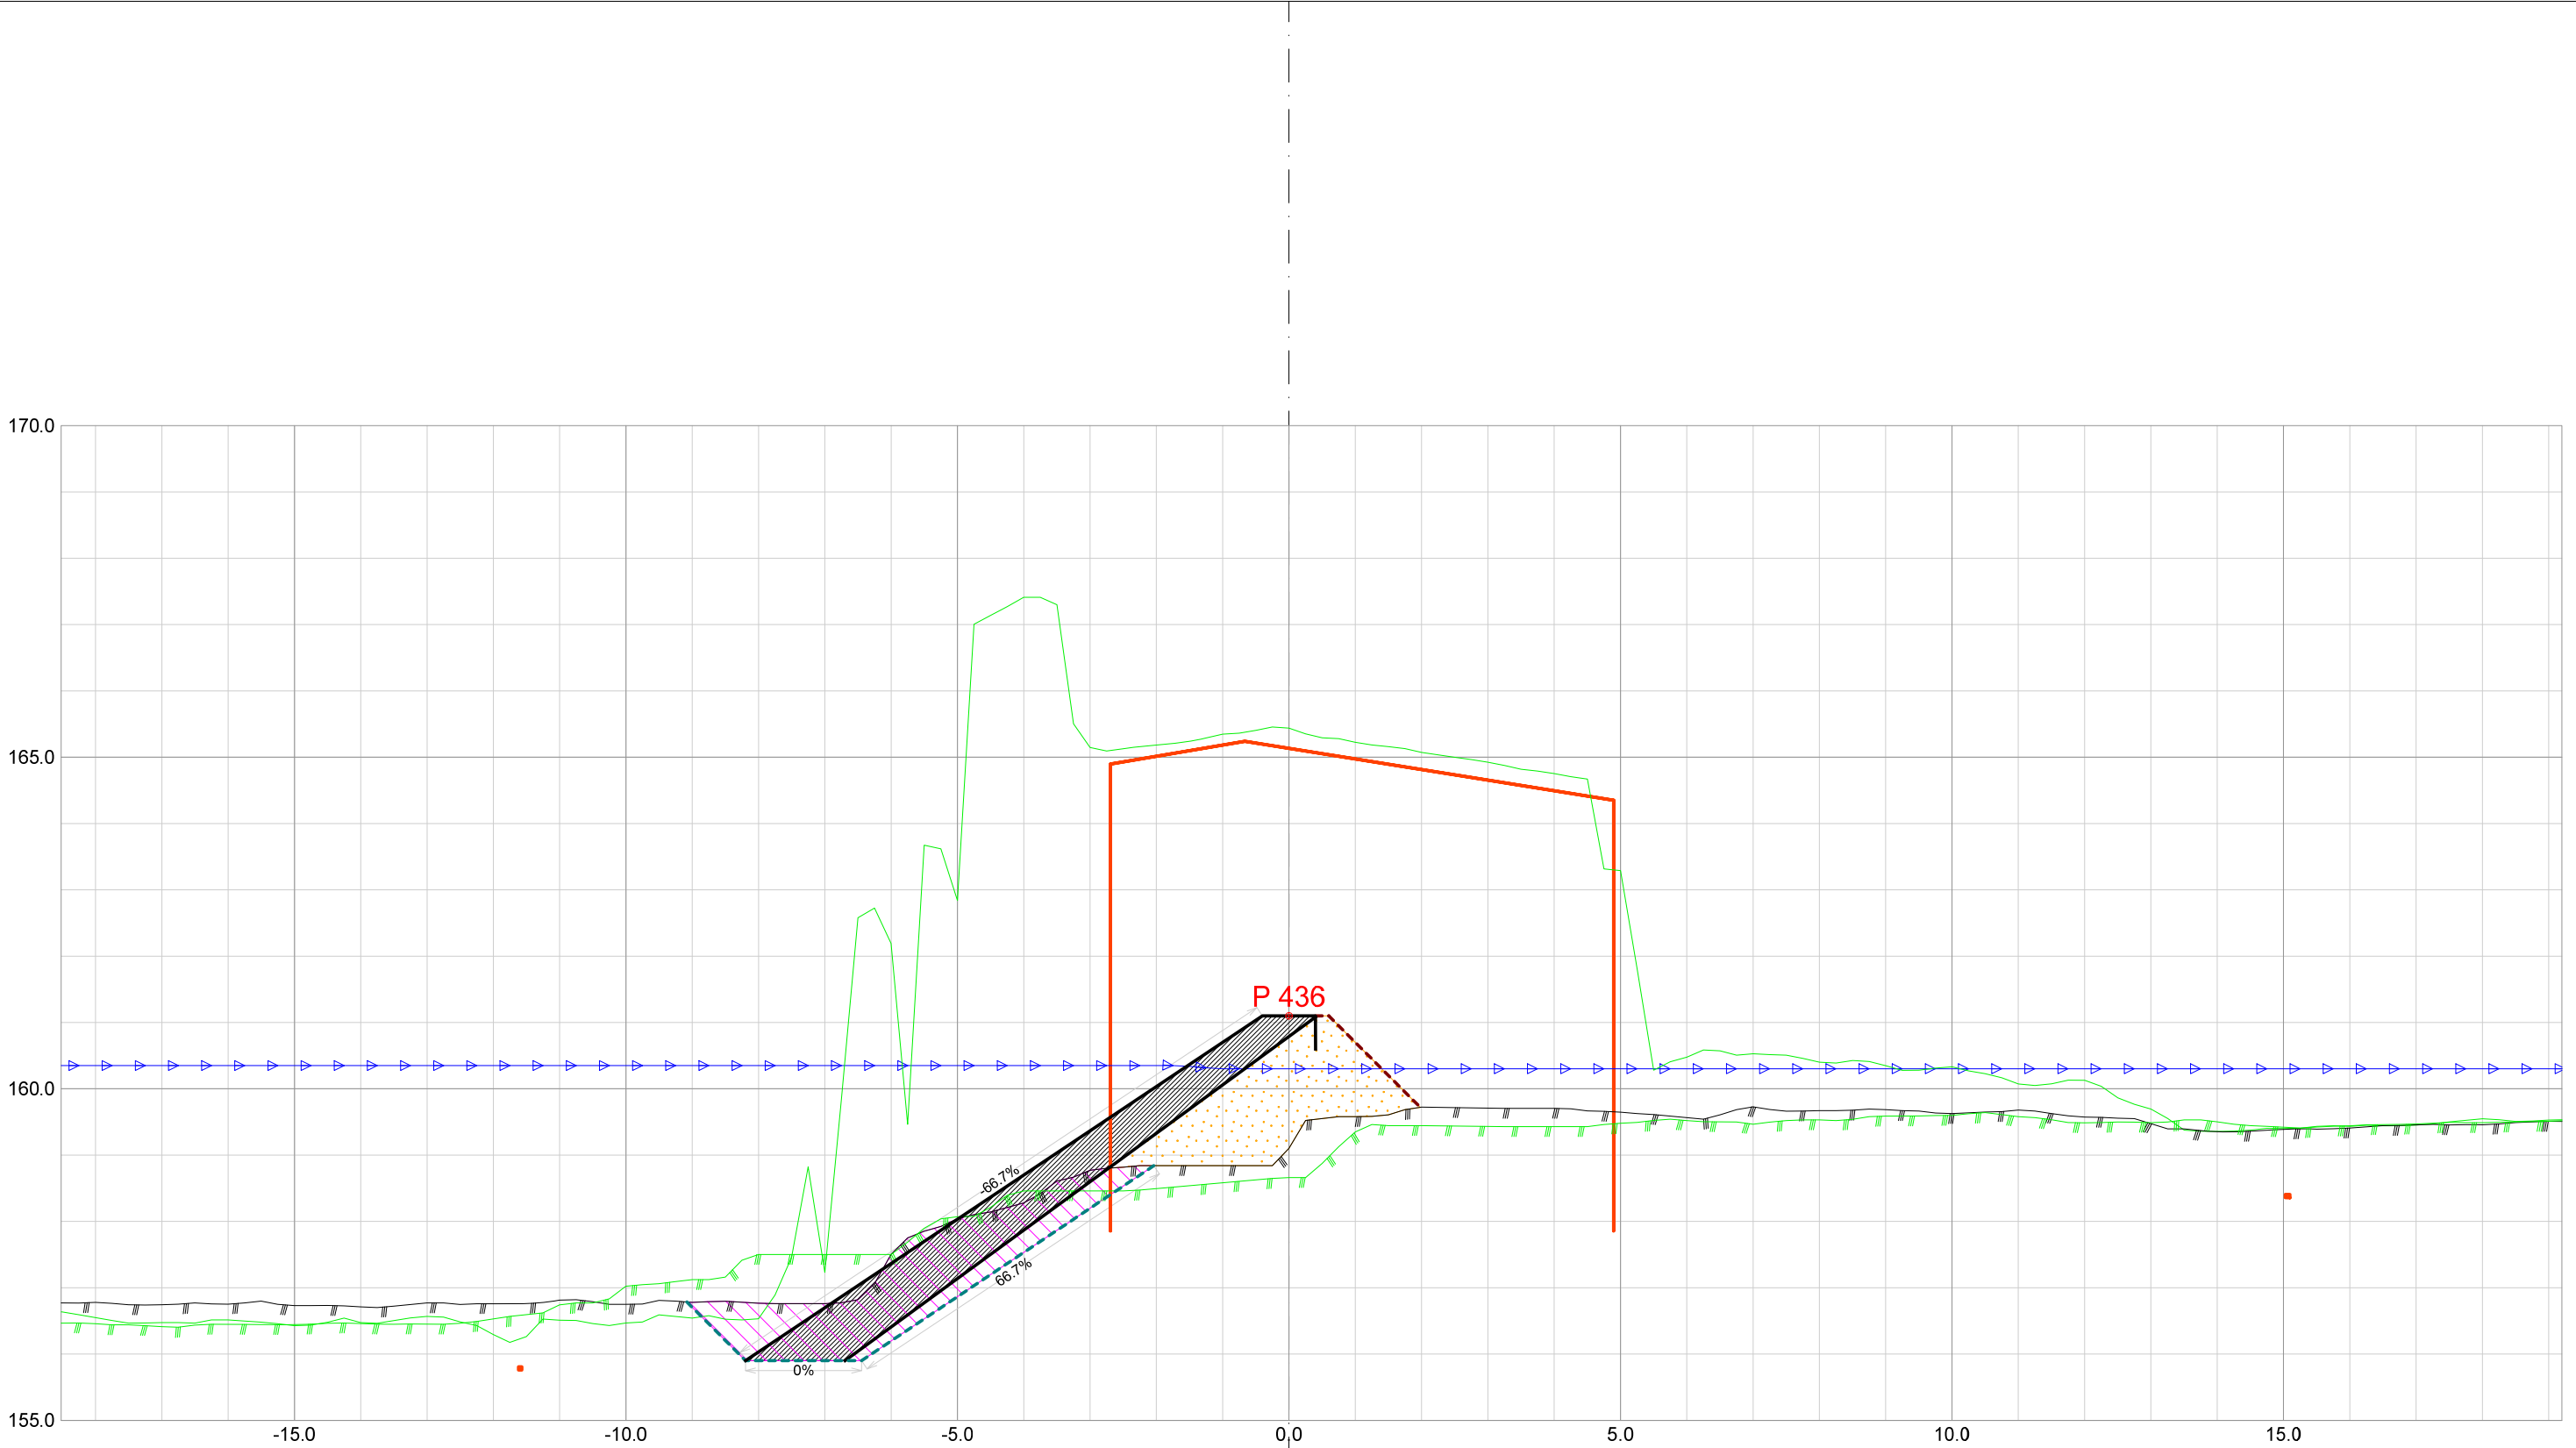


Forprosjekt Rukkedøla					
Kommune Nesbyen			Fylke Buskerud		
Dato 21.11.2025	Konstr./tegnet	Godkjent	Målestokk/Format 1:100 /A3		NVE Norges vassdrags- og energidirektorat
Inngrepsnummer Flomsikring Nesbyen					
Tverrprofiler Forprosjekt Rukkedøla Sørsiden, nedstr Hajem bru				Vassdr. nr. 012.CCZ	
				301	




Forprosjekt Rukkedøla						
Kommune Nesbyen				Fylke Buskerud		
Dato 21.11.2025	Konstr./tegnet		Godkjent	Målestokk/Format 1:100 /A3		NVE Norges vassdrags- og energidirektorat
Inngrepsnummer Flomsikring Nesbyen						
Tverrprofiler Forprosjekt Rukkedøla Sørsiden, nedstr Hajem bru					Vassdr. nr. 012.CCZ	
					301	

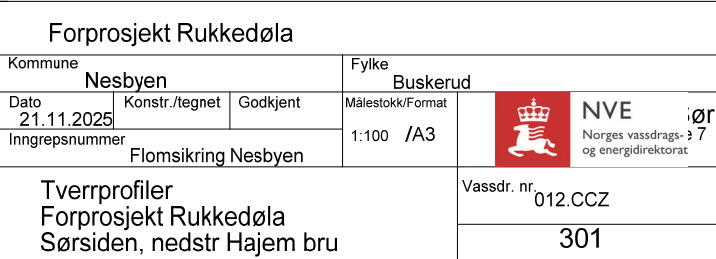


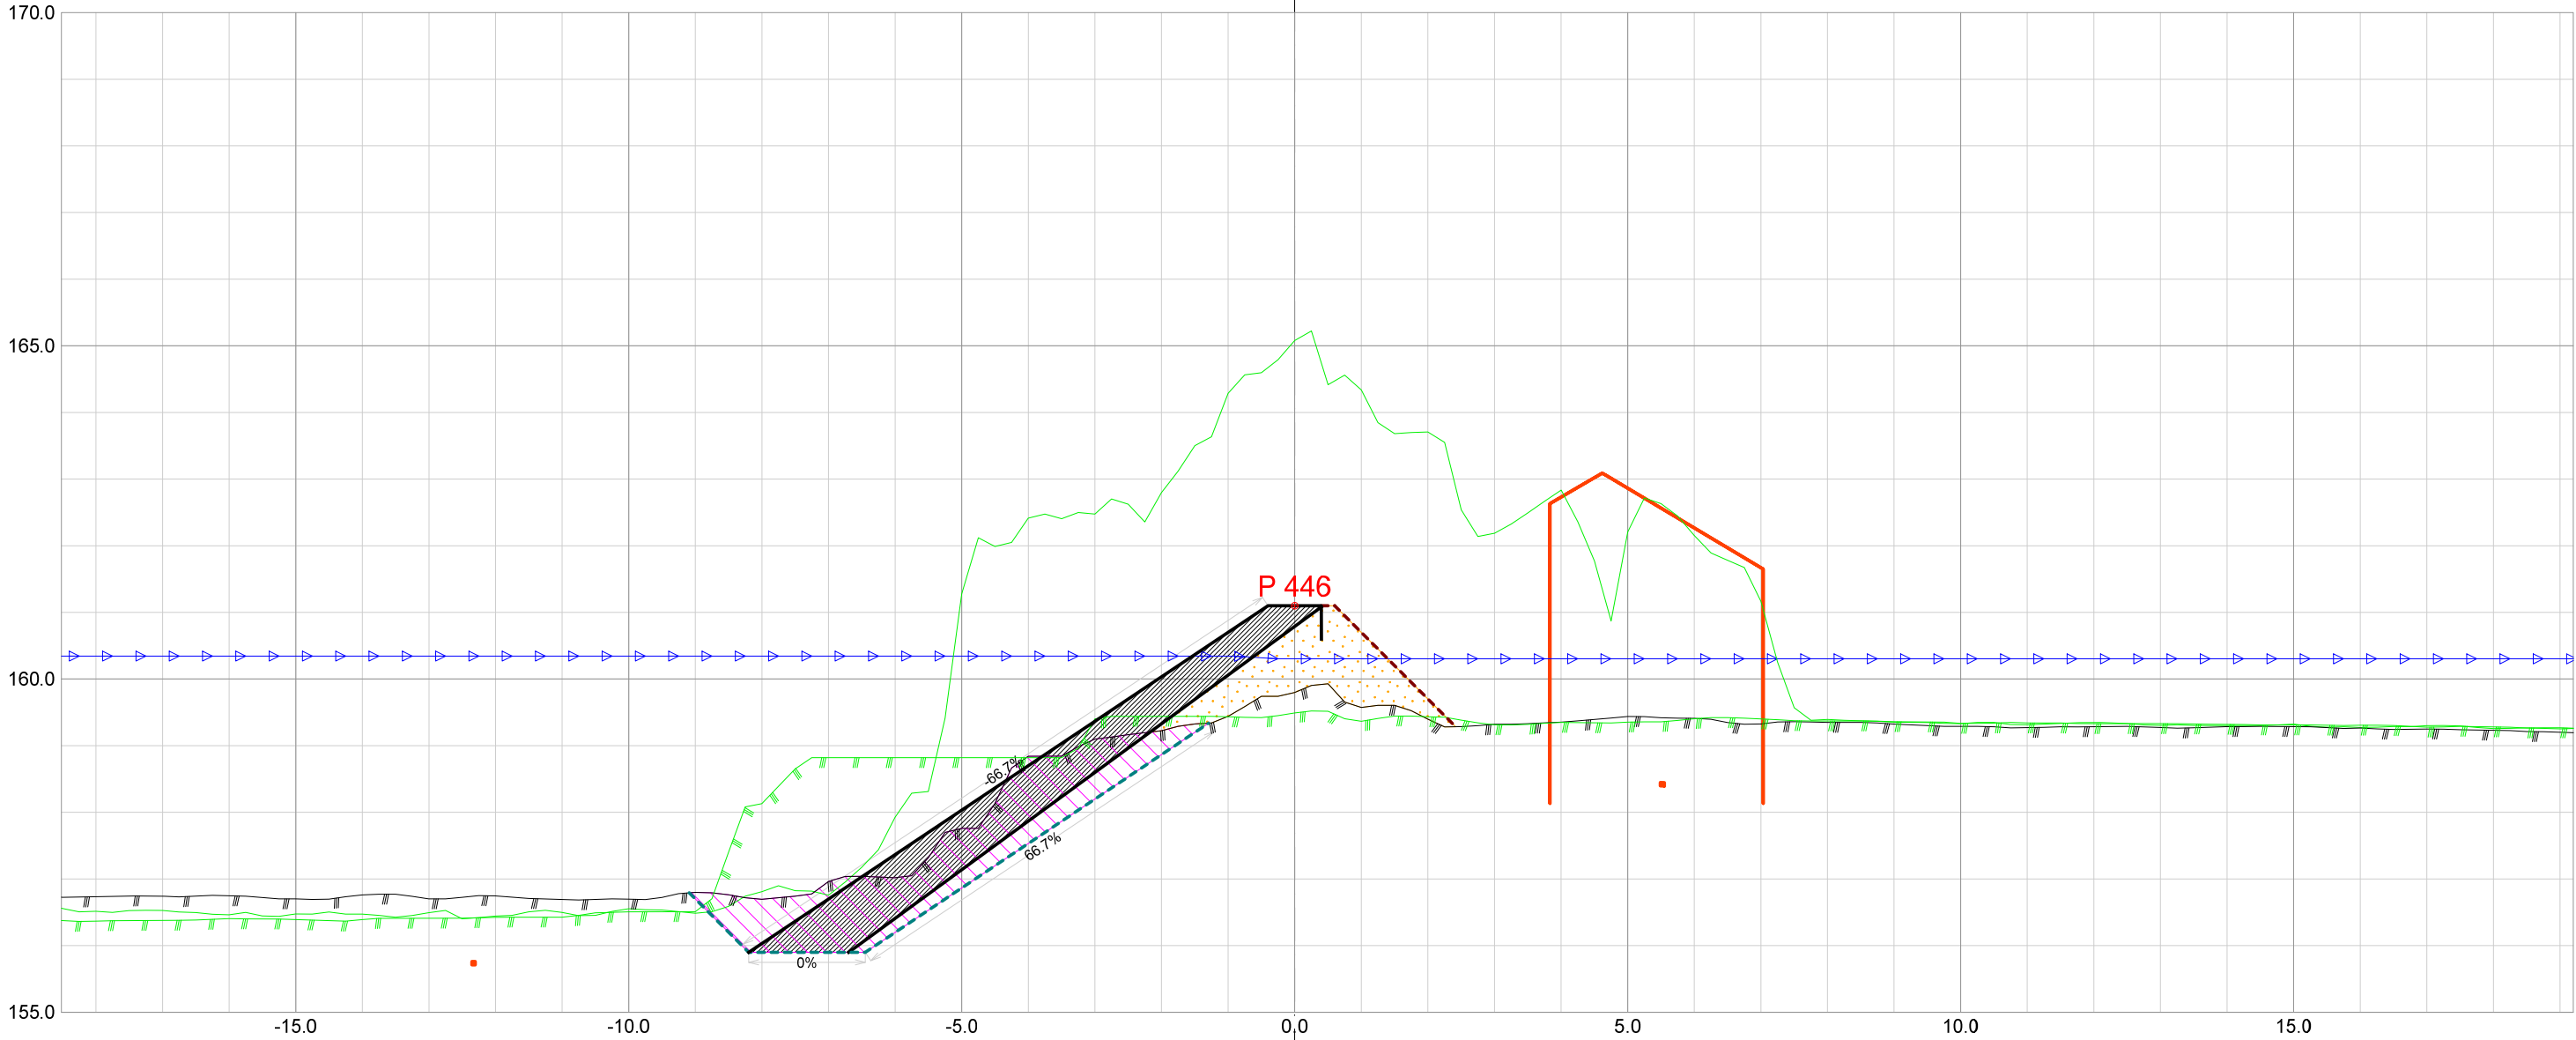


Forprosjekt Rukkedøla						
Kommune Nesbyen				Fylke Buskerud		
Dato 21.11.2025	Konstr./tegnet		Godkjent	Målestokk/Format 1:100 /A3		NVE Norges vassdrags- og energidirektorat
Inngrepsnummer Flomsikring Nesbyen						
Tverrprofiler Forprosjekt Rukkedøla Sørsiden, nedstr Hajem bru					Vassdr. nr. 012.CCZ	
					301	

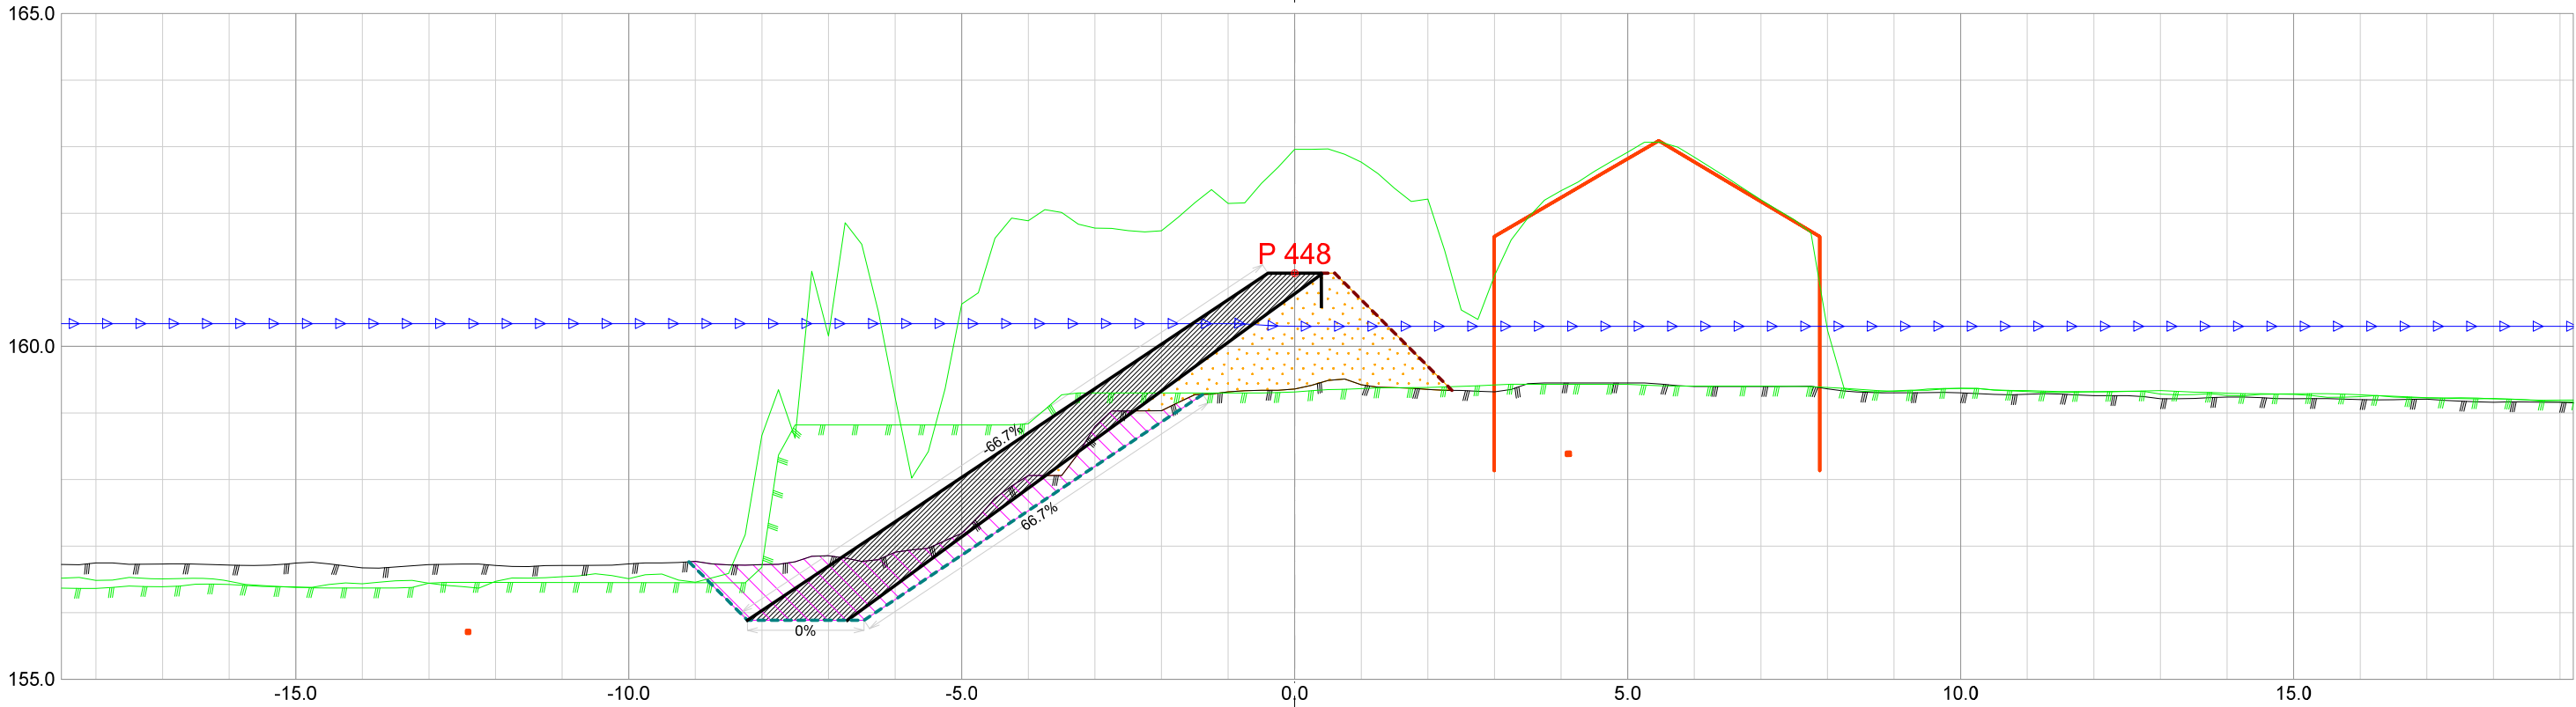


Forprosjekt Rukkedøla						
Kommune Nesbyen				Fylke Buskerud		
Dato 21.11.2025	Konstr./tegnet		Godkjent	Målestokk/Format 1:100 /A3		NVE Norges vassdrags- og energidirektorat
Inngrepsnummer Flomsikring Nesbyen						
Tverrprofiler Forprosjekt Rukkedøla Sørsiden, nedstr Hajem bru					Vassdr. nr. 012.CCZ	
					301	

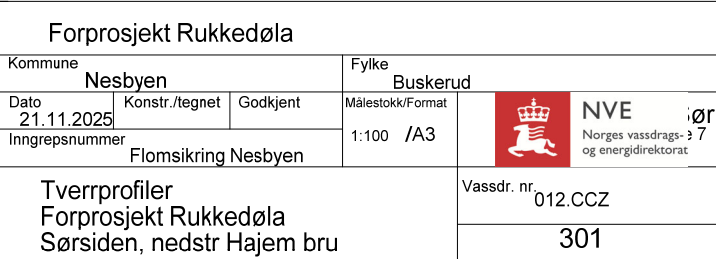

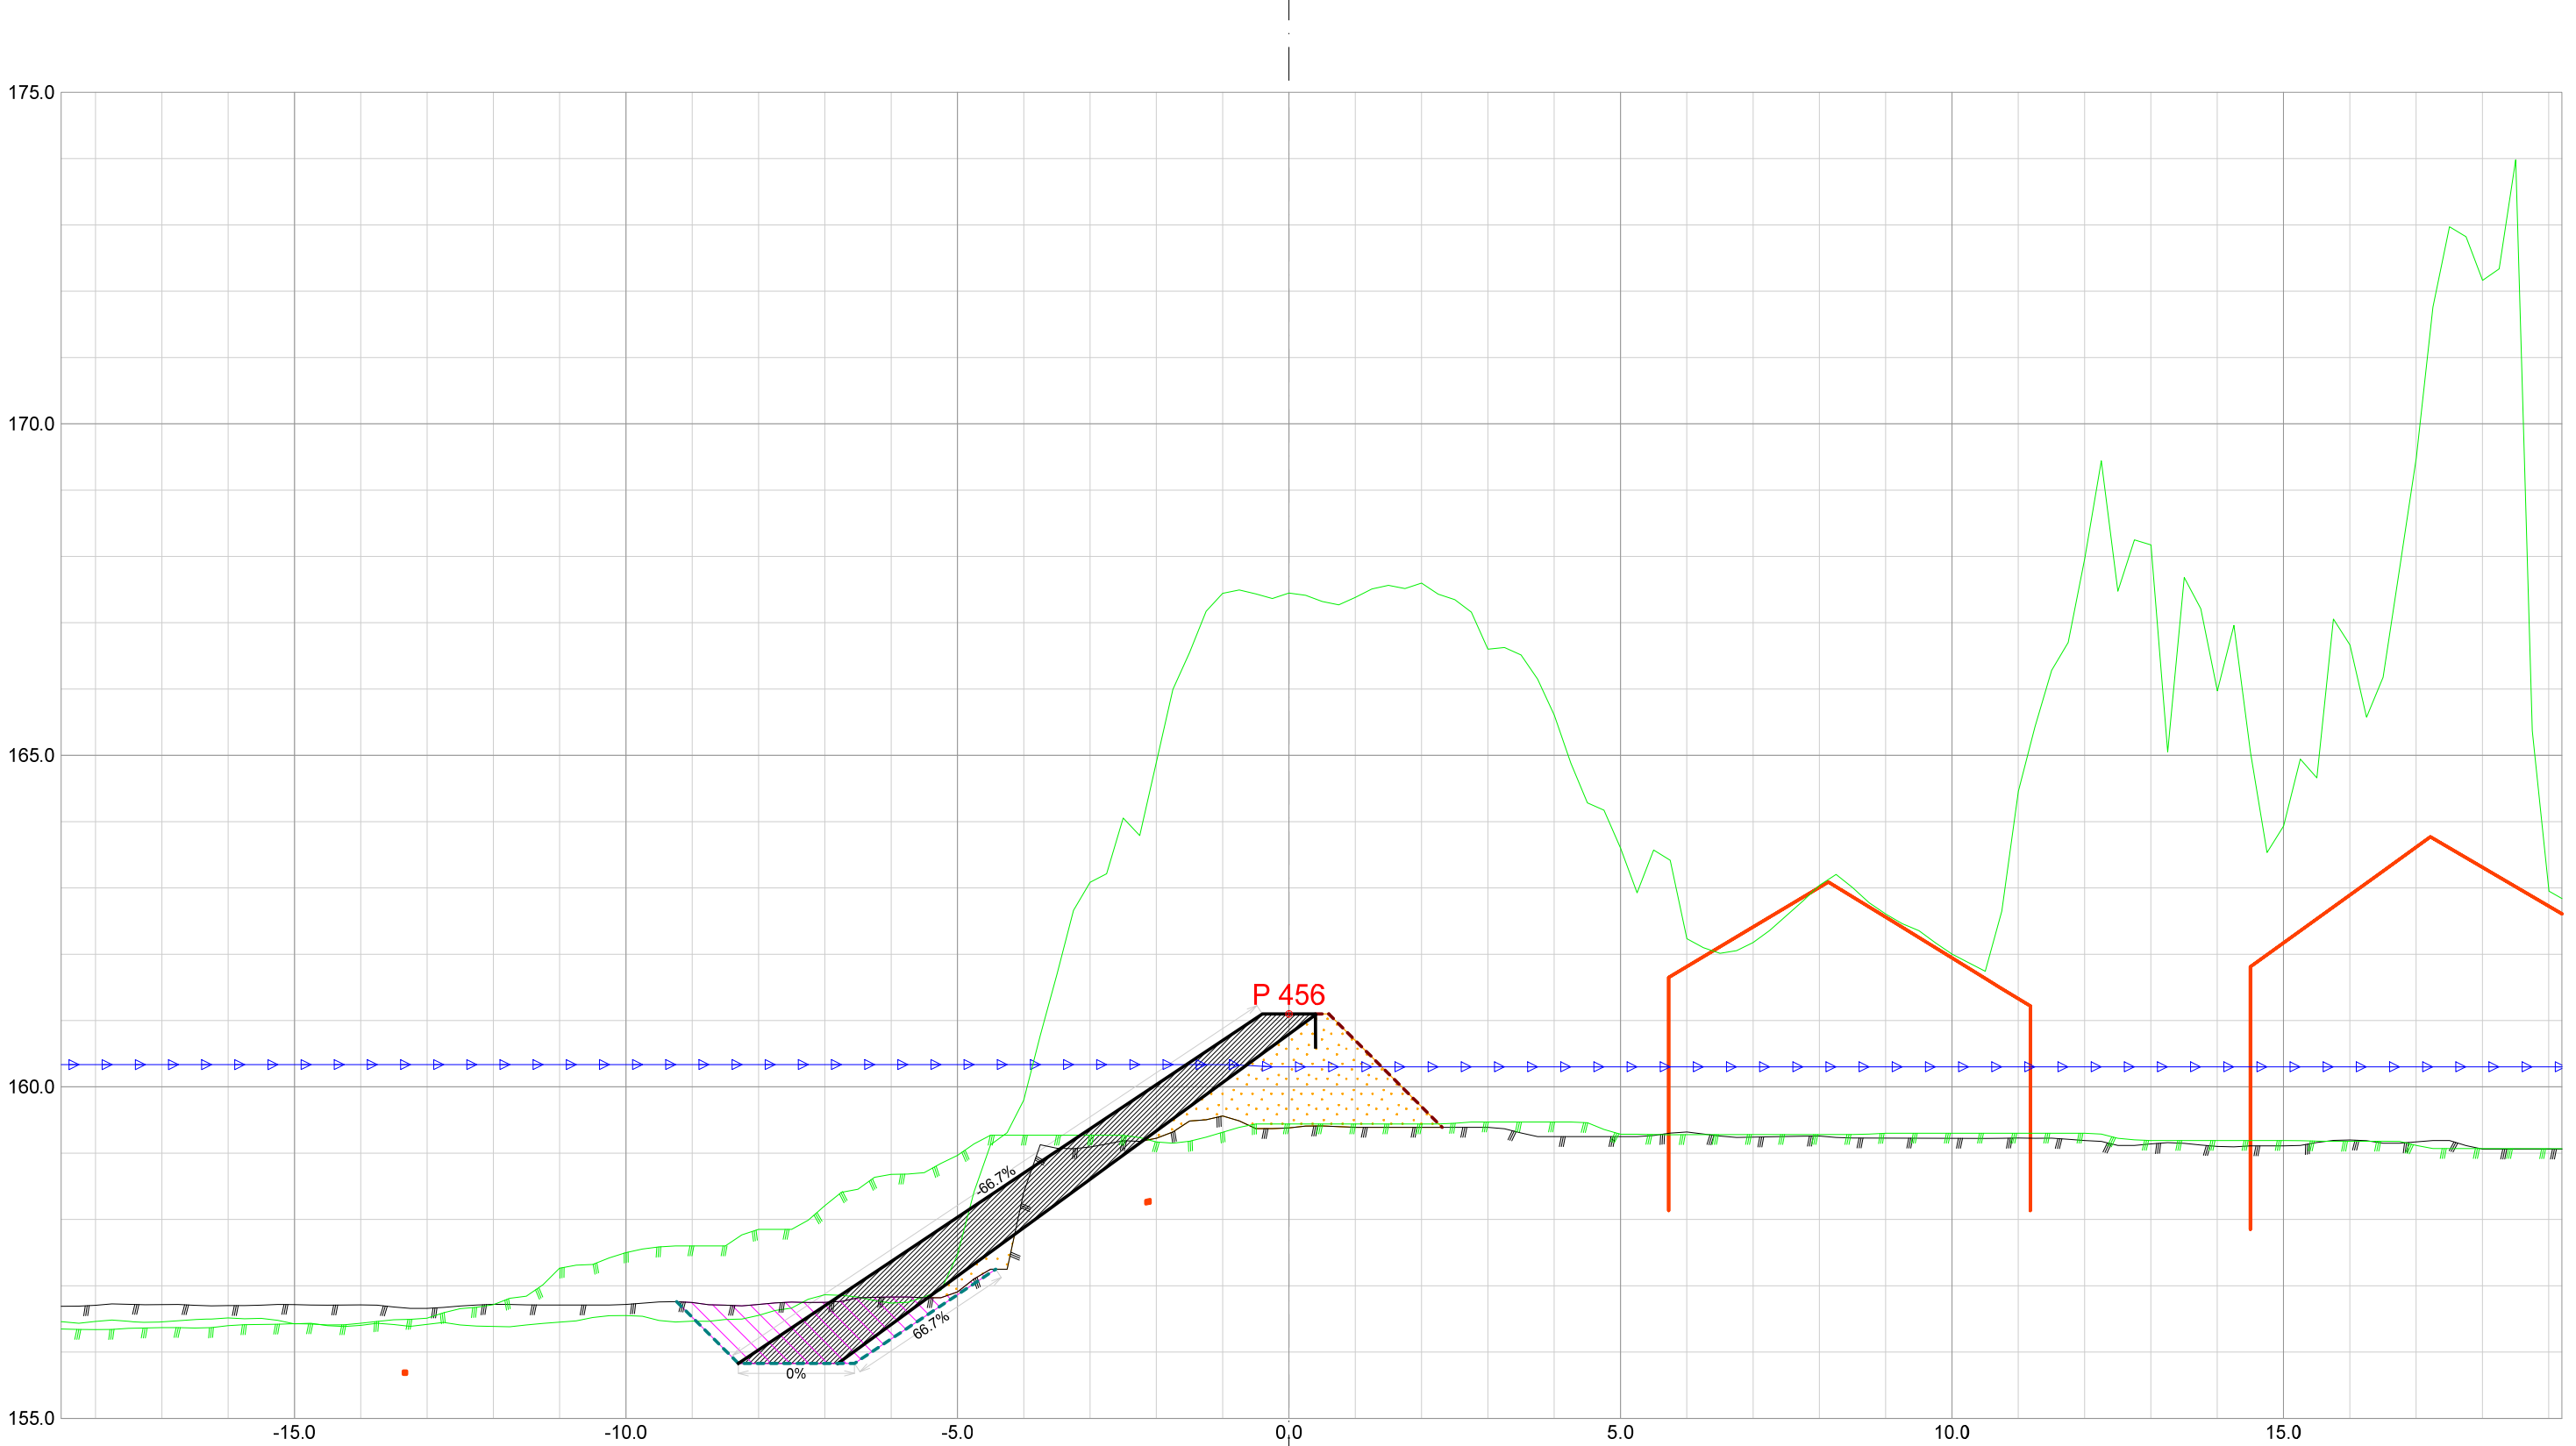


Forprosjekt Rukkedøla					
Kommune			Fylke		
Nesbyen			Buskerud		
Dato	Konstr./tegnet	Godkjent	Målestokk/Format		
21.11.2025					
Inngrepsnummer			1:100 /A3		
Flomsikring Nesbyen					
Tverrprofiler Forprosjekt Rukkedøla Sørsiden, nedstr Hajem bru				Vassdr. nr.	
				012.CCZ	
				301	

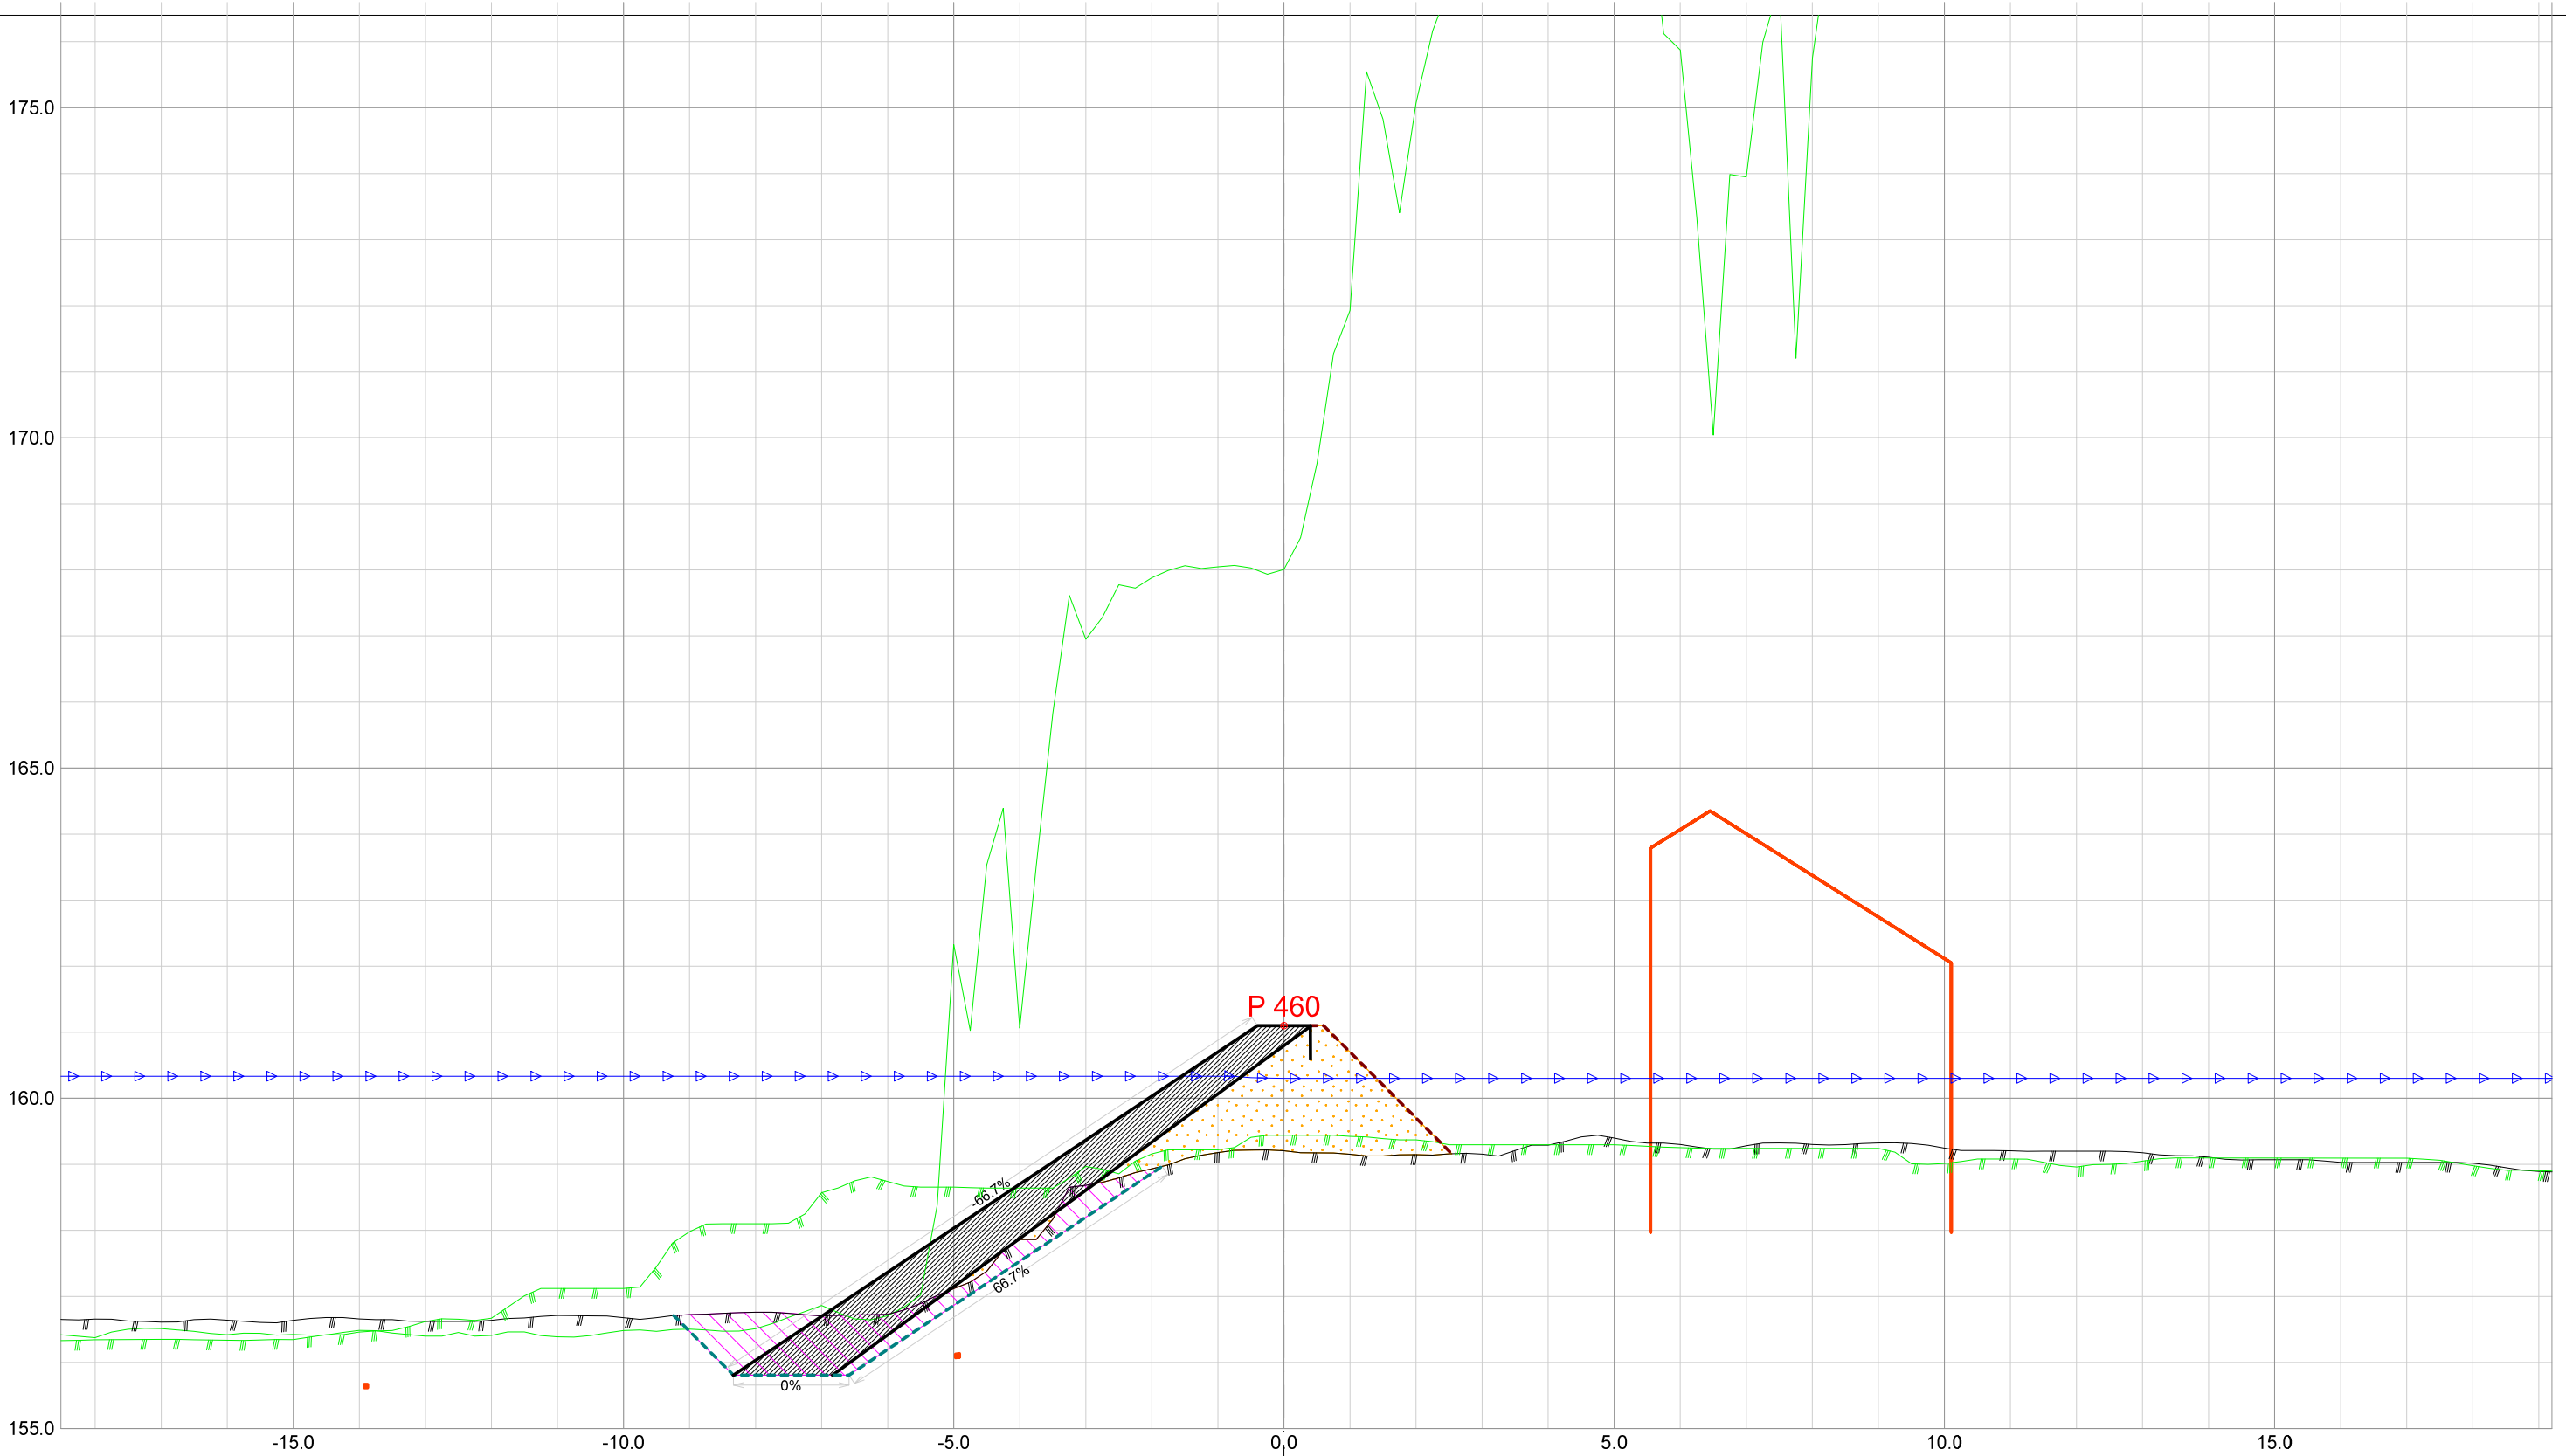


Forprosjekt Rukkedøla						
Kommune Nesbyen				Fylke Buskerud		
Dato 21.11.2025	Konstr./tegnet		Godkjent	Målestokk/Format 1:100 /A3		NVE Norges vassdrags- og energidirektorat
Inngrepsnummer Flomsikring Nesbyen						
Tverrprofiler Forprosjekt Rukkedøla Sørsiden, nedstr Hajem bru					Vassdr. nr. 012.CCZ	
					301	




Forprosjekt Rukkedøla						
Kommune Nesbyen				Fylke Buskerud		
Dato 21.11.2025	Konstr./tegnet	Godkjent	Målestokk/Format 1:100 /A3		NVE Norges vassdrags- og energidirektorat	ør 7
Inngrepsnummer Flomsikring Nesbyen						
Tverrprofiler Forprosjekt Rukkedøla Sørsiden, nedstr Hajem bru				Vassdr. nr. 012.CCZ		
				301		

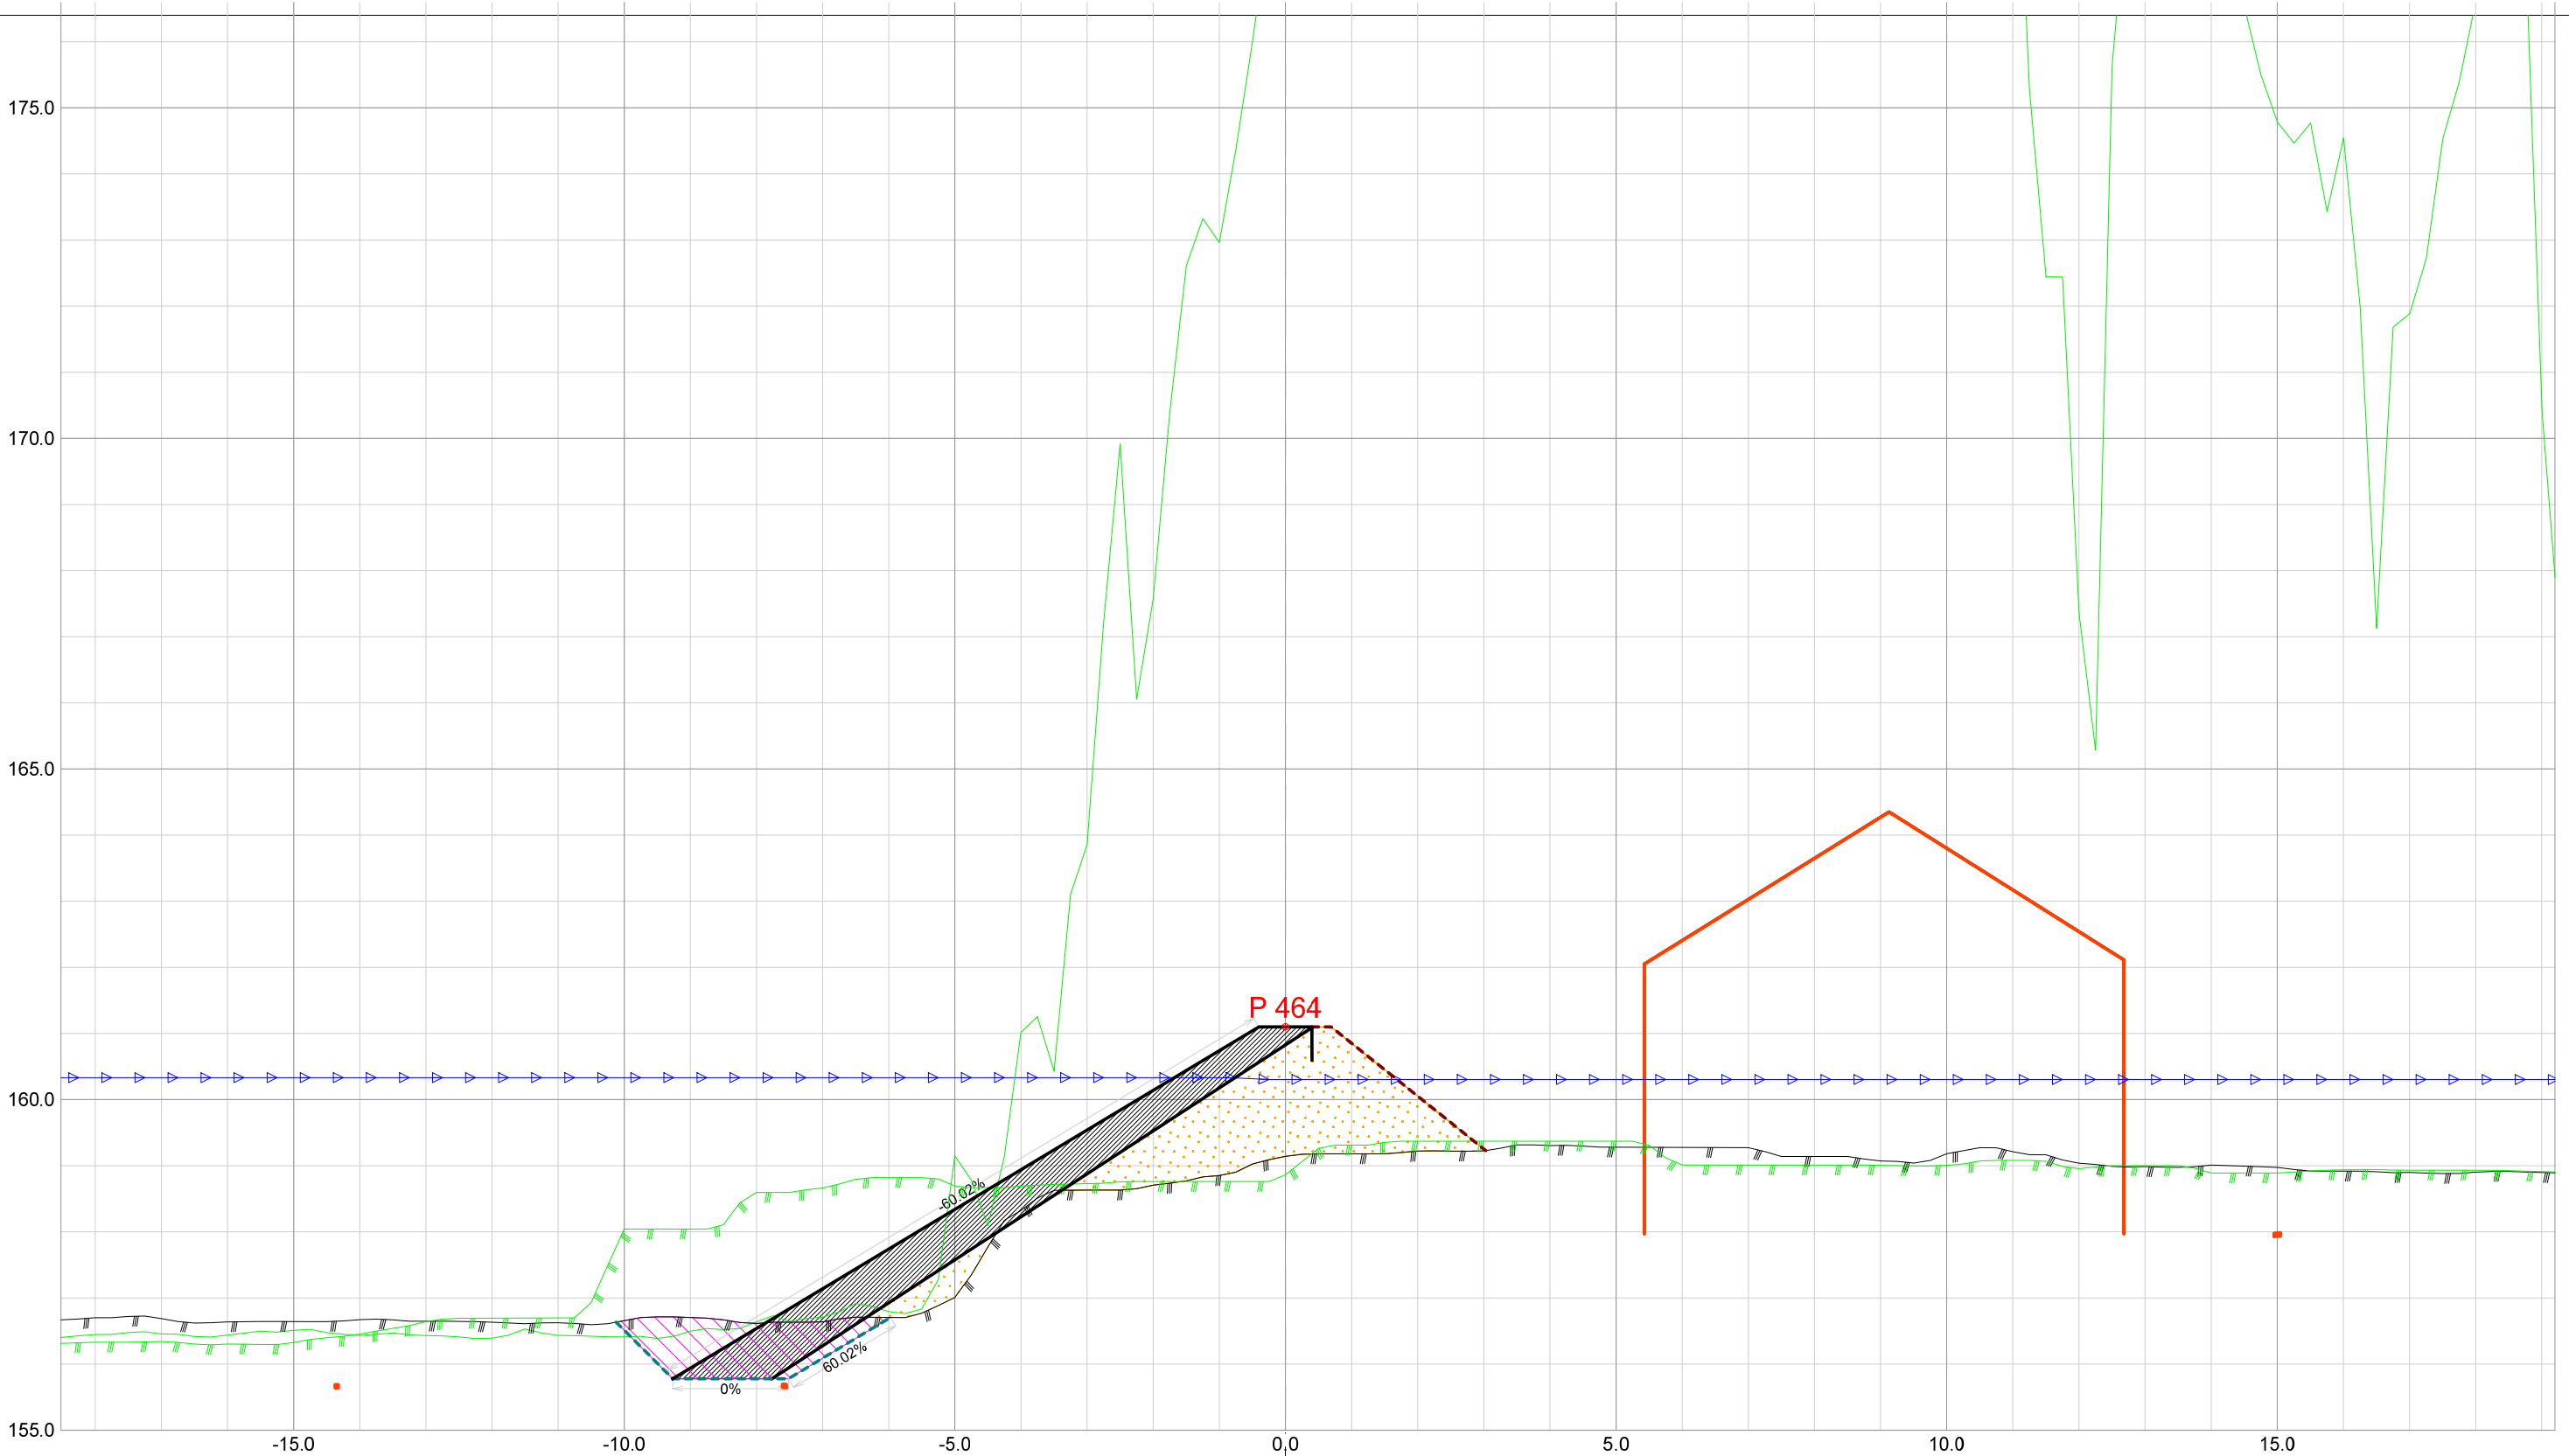


Forprosjekt Rukkedøla						
Kommune Nesbyen				Fylke Buskerud		
Dato 21.11.2025	Konstr./tegnet		Godkjent	Målestokk/Format 1:100 /A3		NVE Norges vassdrags- og energidirektorat
Inngrepsnummer Flomsikring Nesbyen						
Tverrprofiler Forprosjekt Rukkedøla Sørsiden, nedstr Hajem bru					Vassdr. nr. 012.CCZ	
					301	

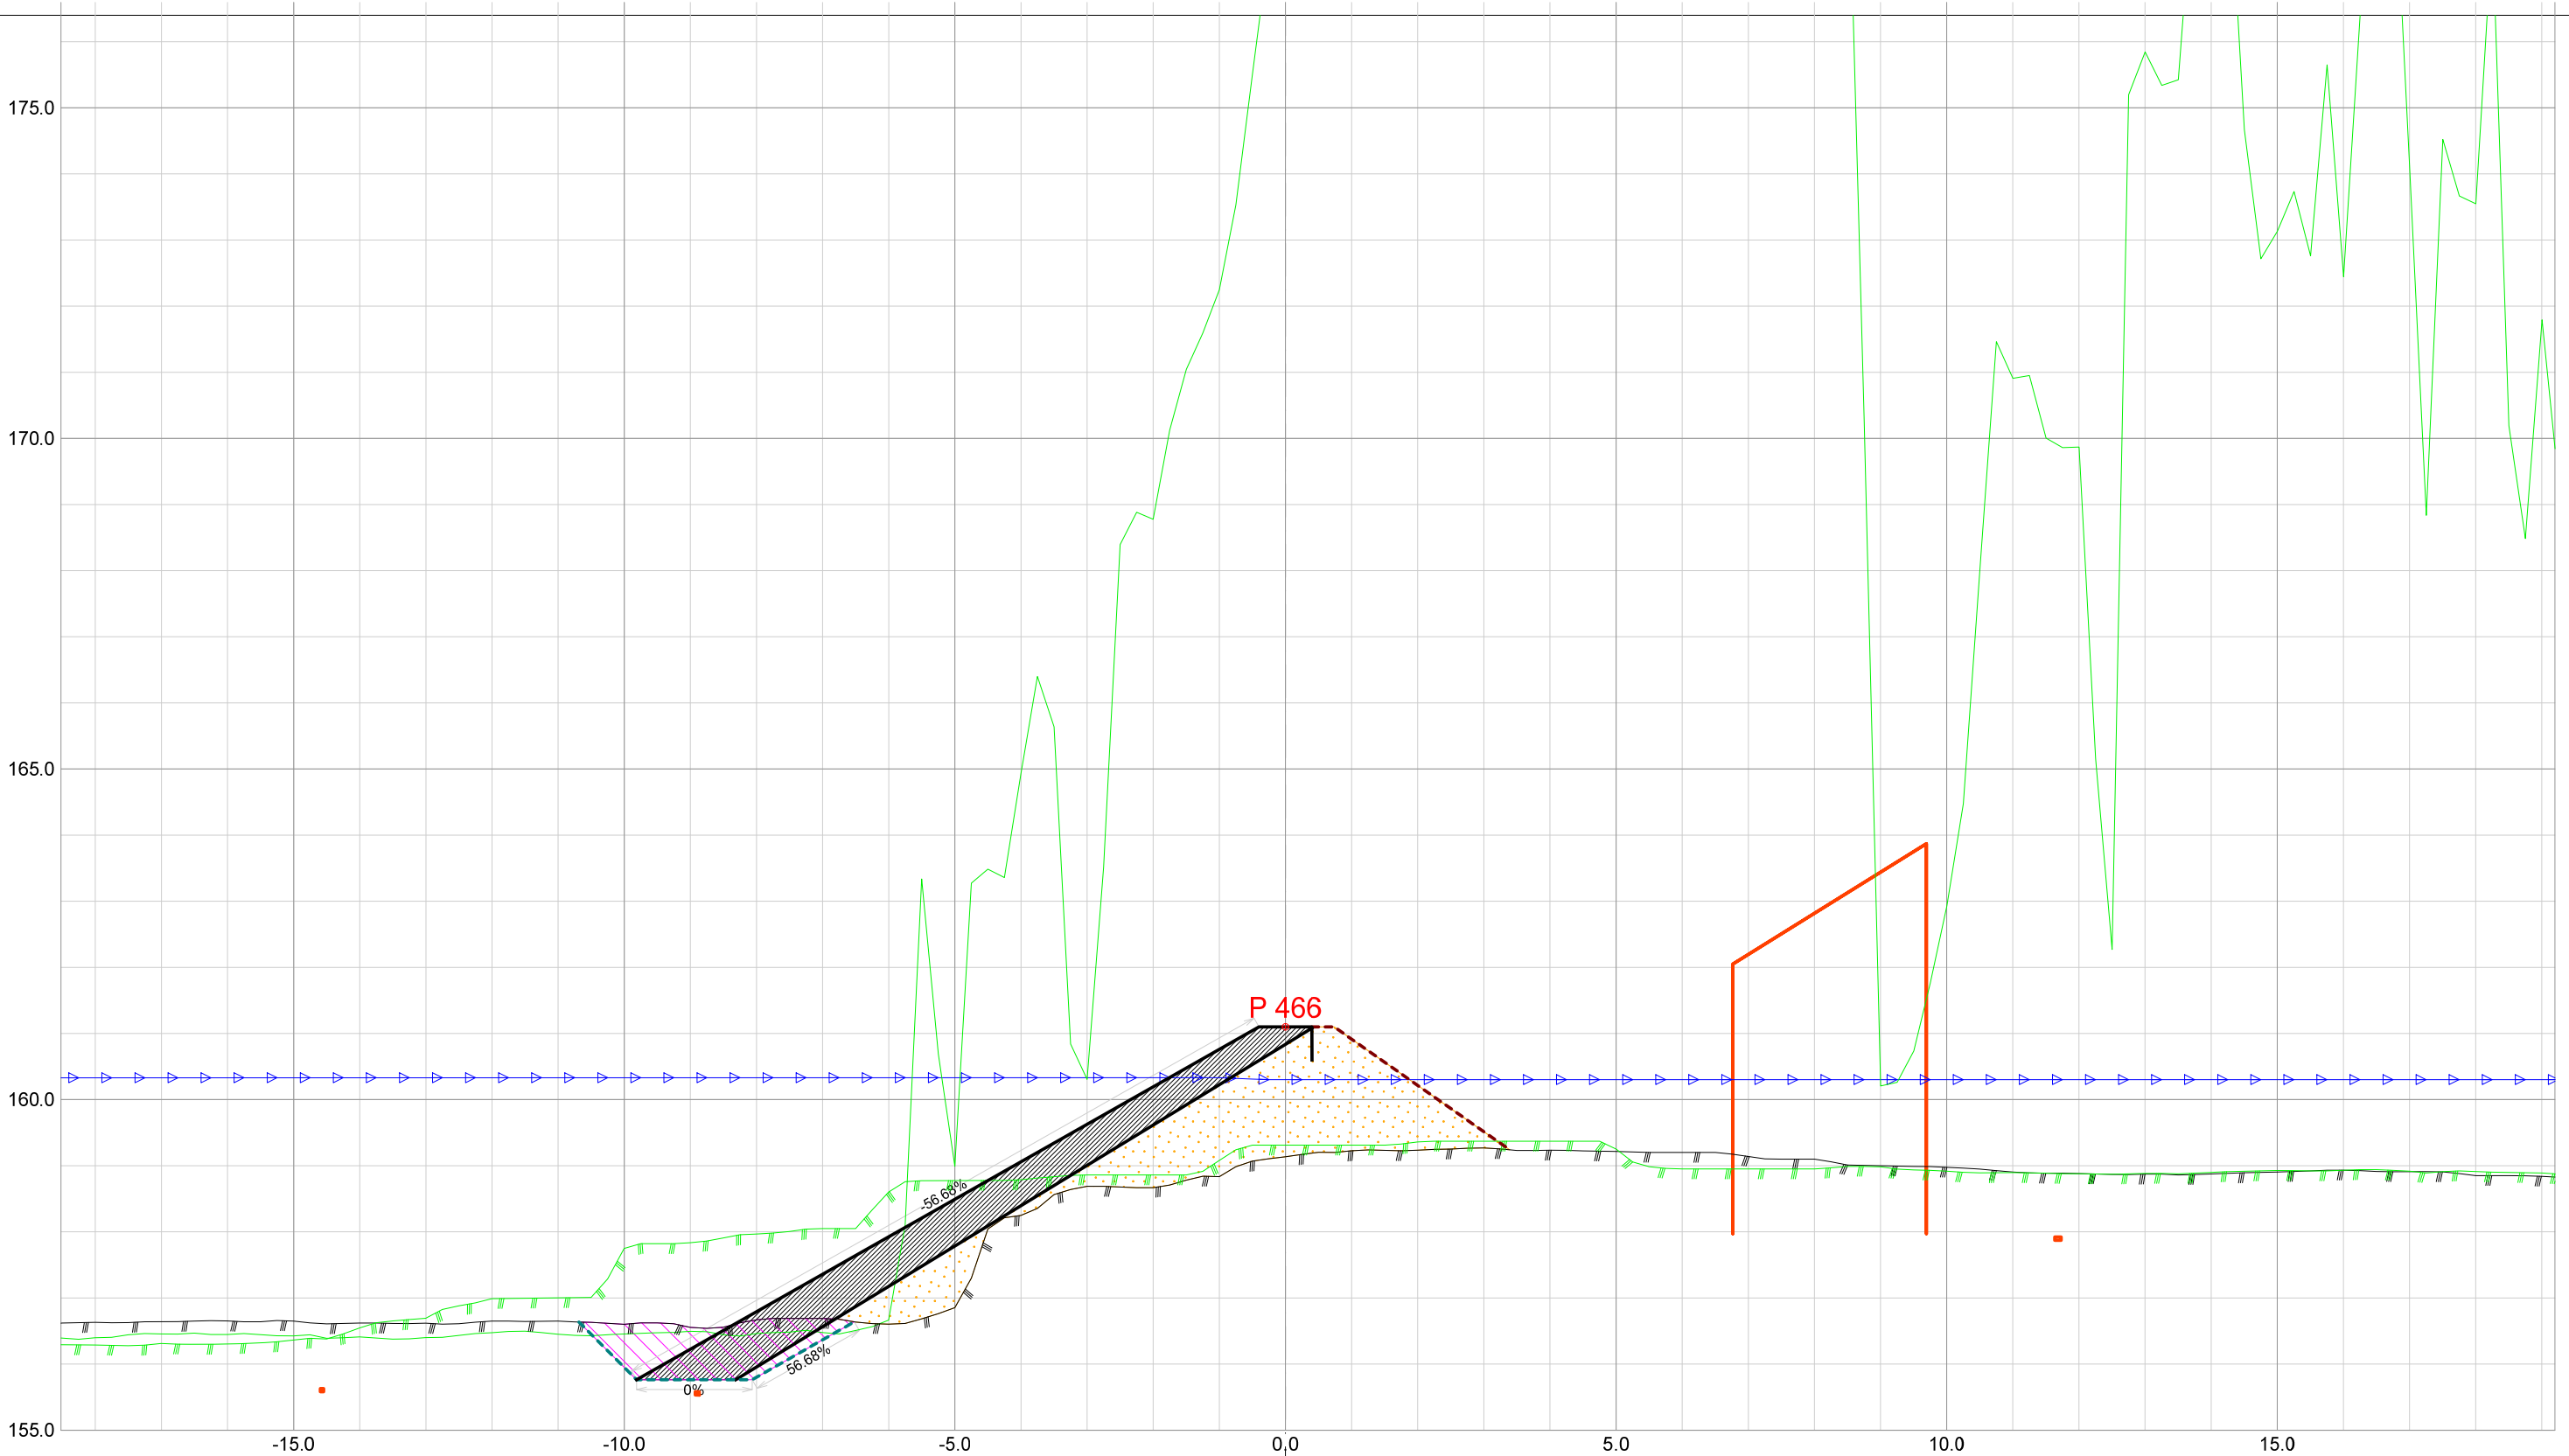


Forprosjekt Rukkedøla						
Kommune Nesbyen				Fylke Buskerud		
Dato 21.11.2025	Konstr./tegnet	Godkjent	Målestokk/Format 1:100 /A3		NVE Norges vassdrags- og energidirektorat	ør 7
Inngrepsnummer Flomsikring Nesbyen						
Tverrprofiler Forprosjekt Rukkedøla Sørsiden, nedstr Hajem bru				Vassdr. nr. 012.CCZ		
				301		

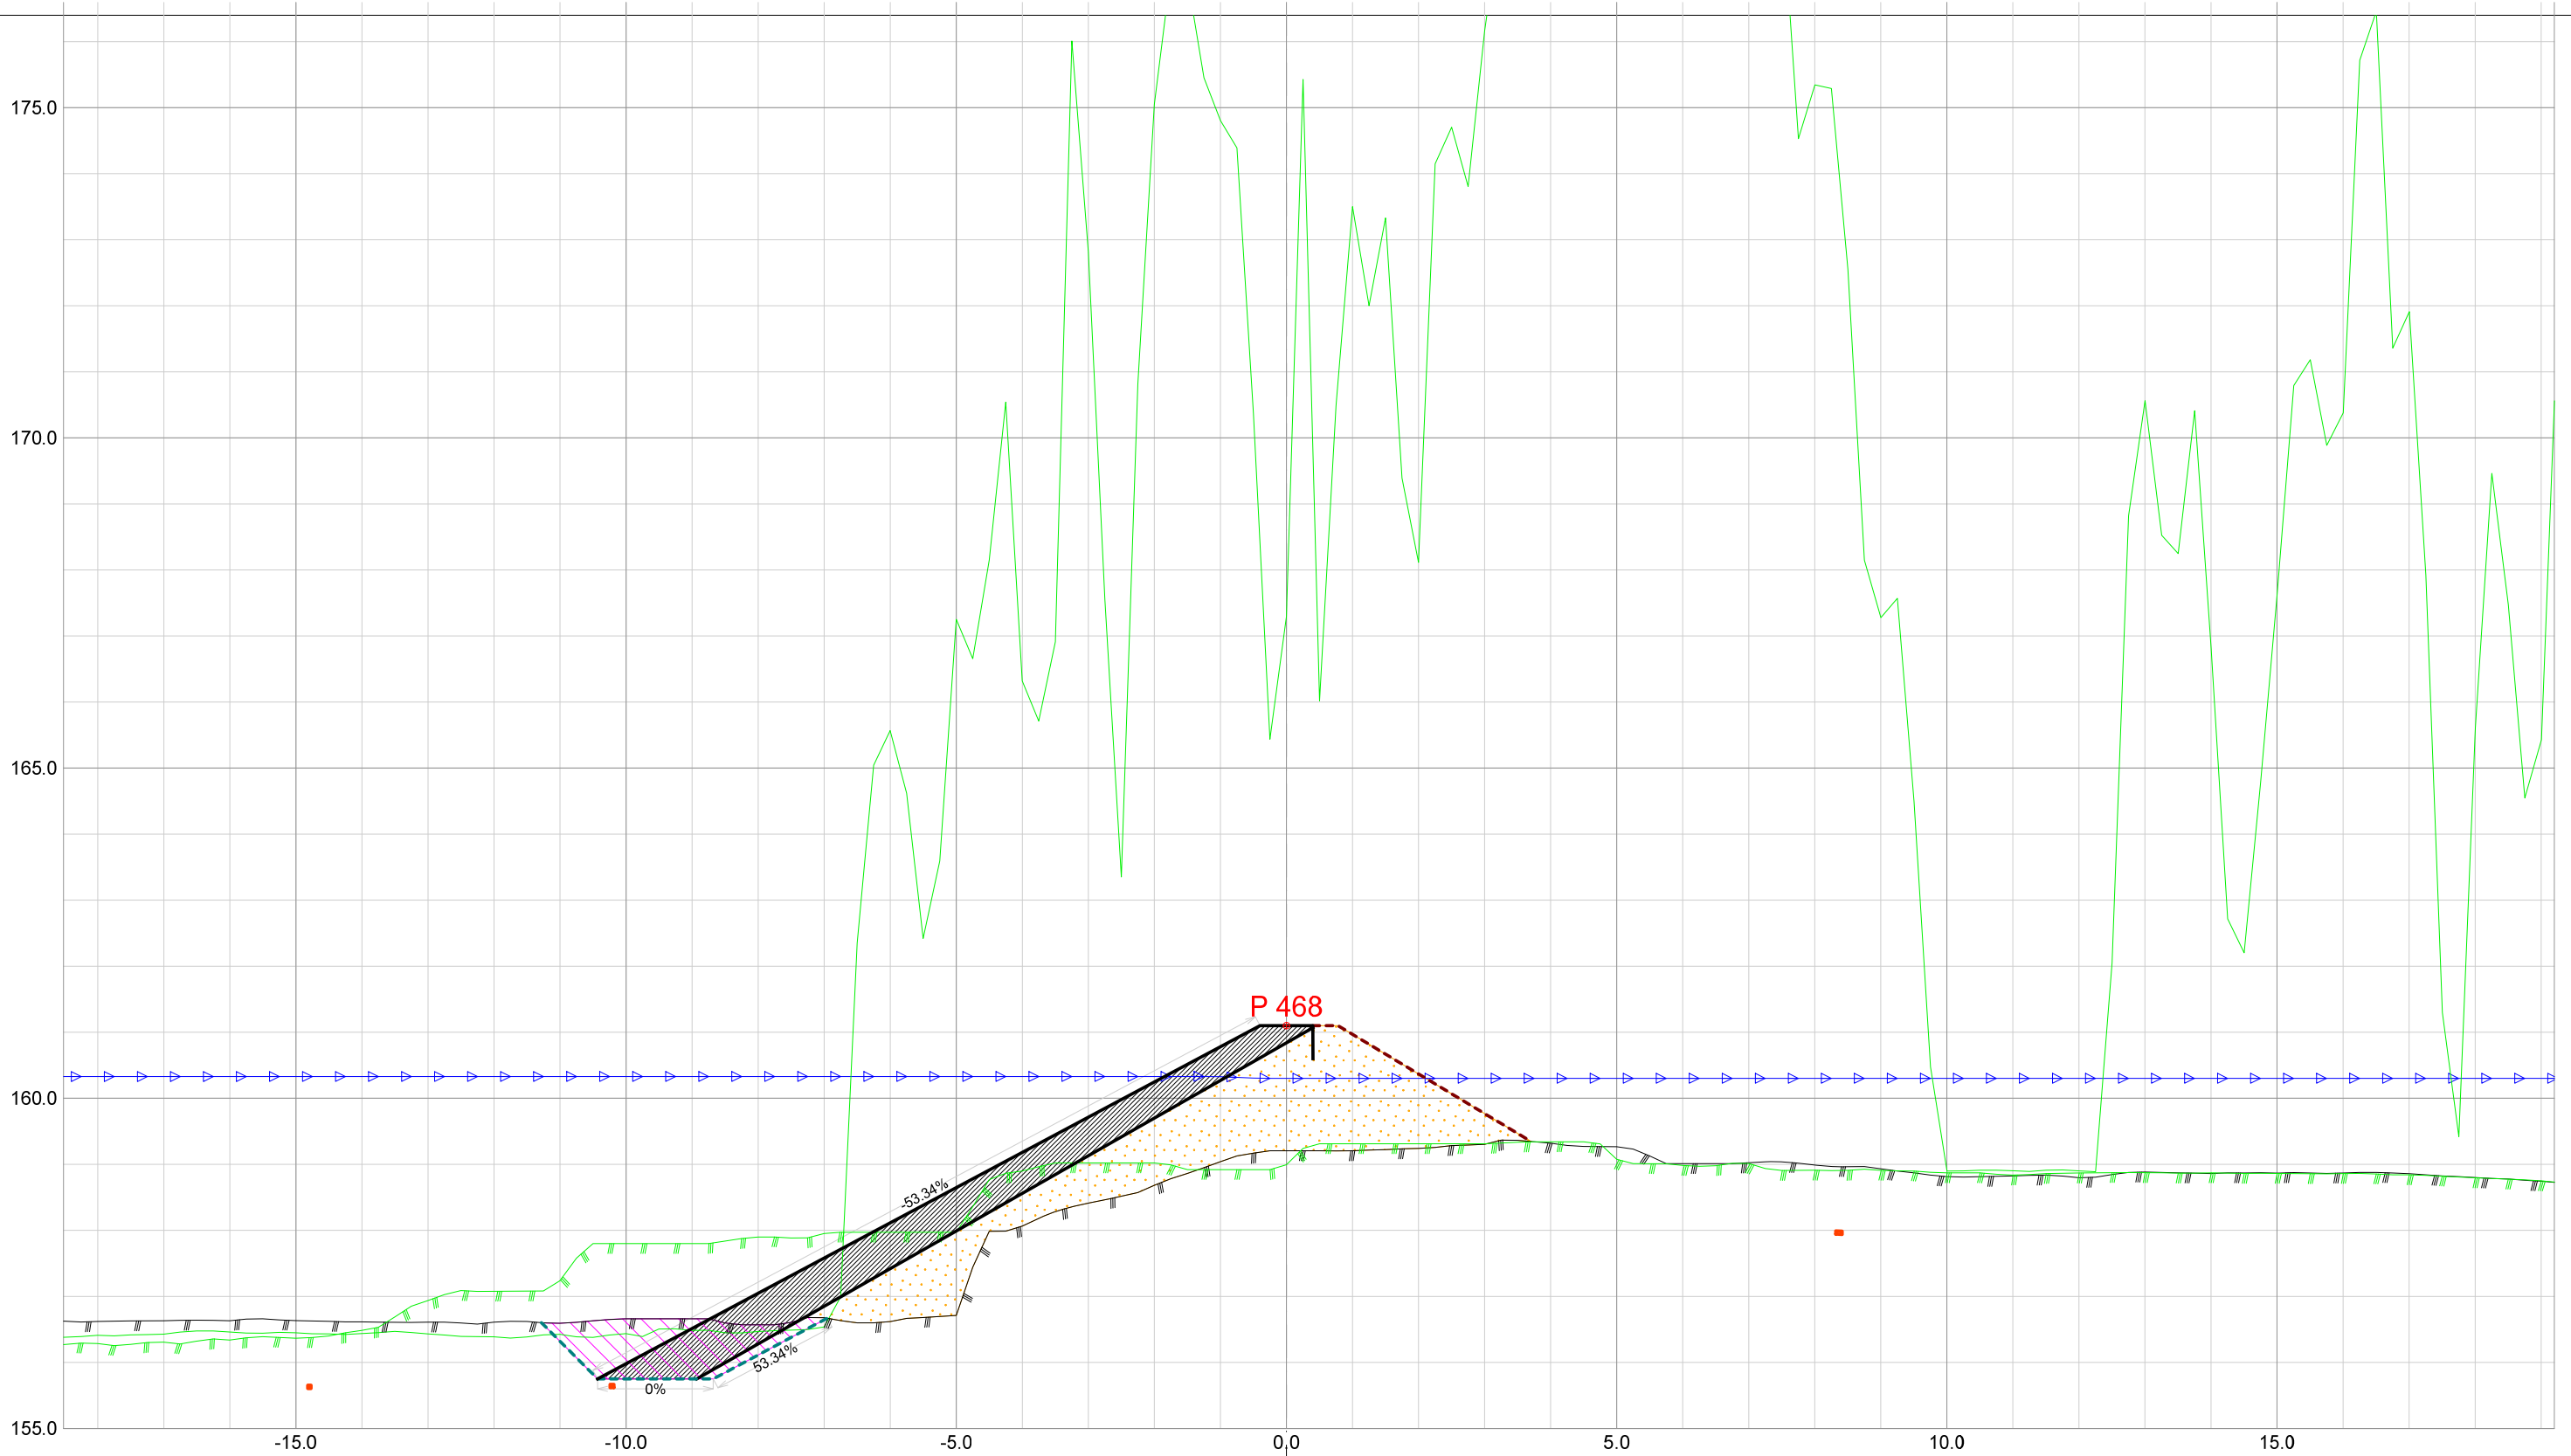

Forprosjekt Rukkedøla						
Kommune Nesbyen				Fylke Buskerud		
Dato 21.11.2025	Konstr./tegnet	Godkjent	Målestokk/Format 1:100 /A3		NVE Norges vassdrags- og energidirektorat	ør 7
Inngrepsnummer Flomsikring Nesbyen						
Tverrprofiler Forprosjekt Rukkedøla Sørsiden, nedstr Hajem bru				Vassdr. nr. 012.CCZ		
				301		

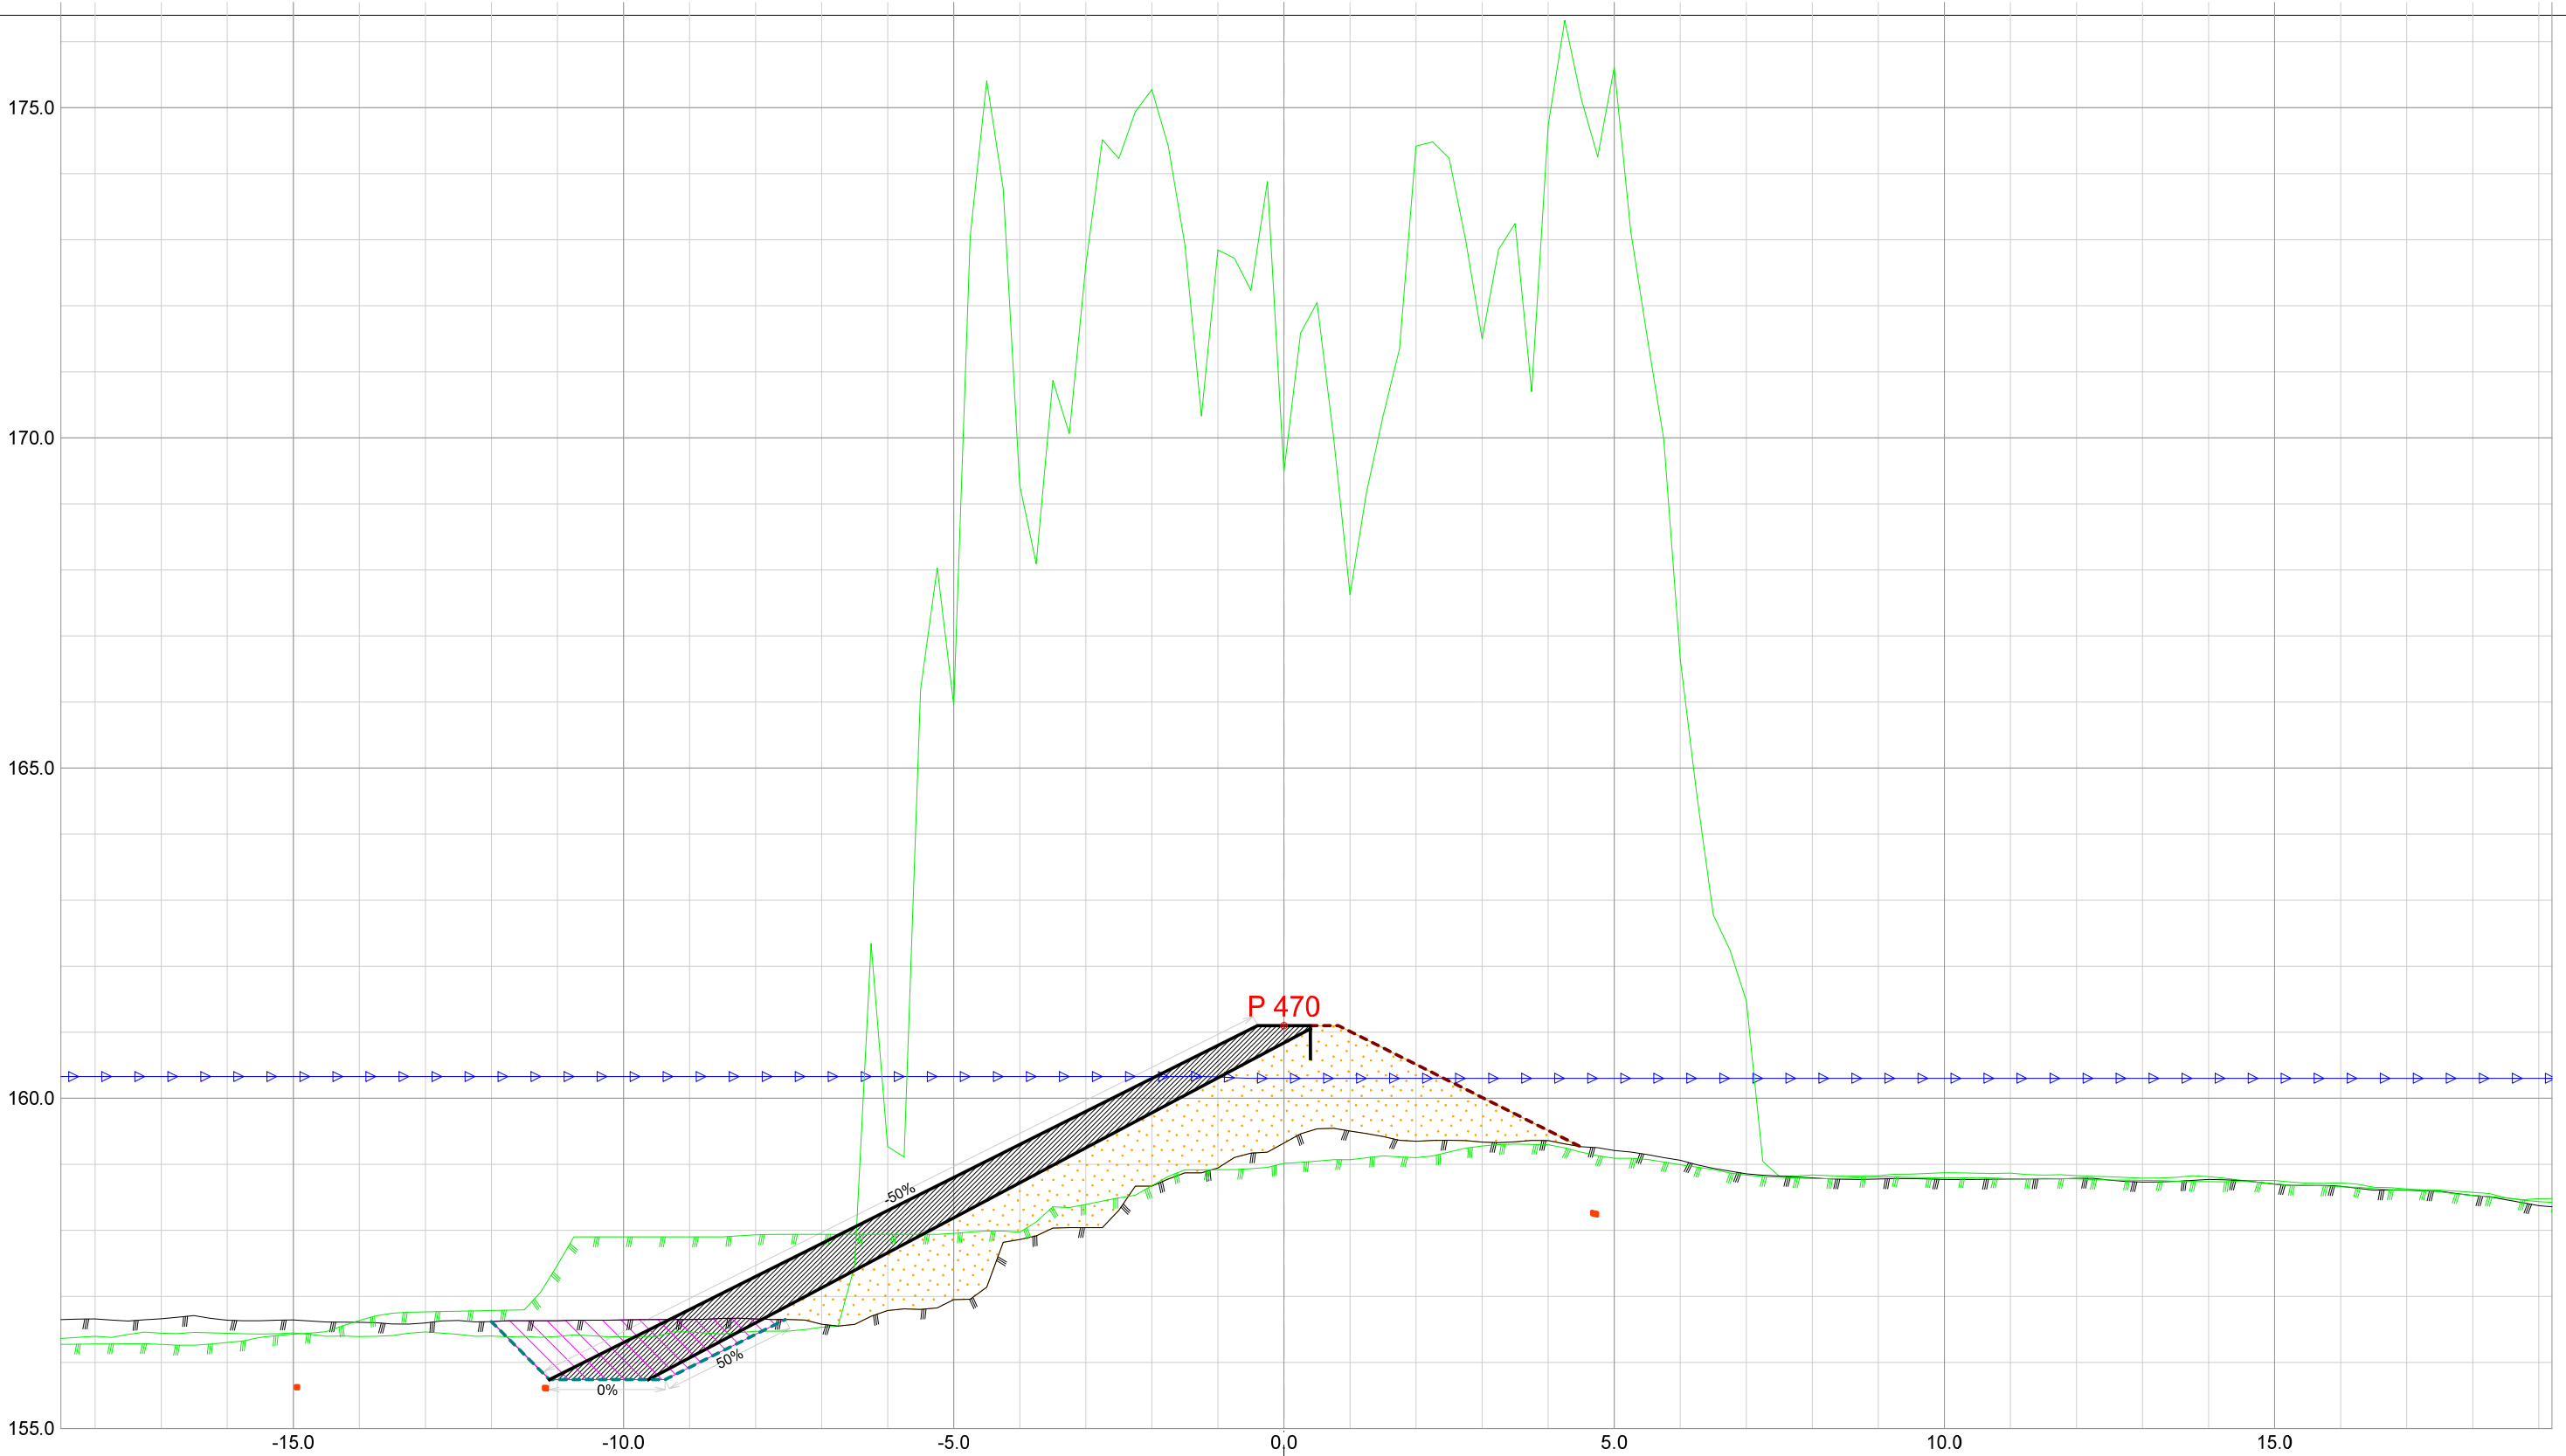


Forprosjekt Rukkedøla						
Kommune Nesbyen				Fylke Buskerud		
Dato 21.11.2025	Konstr./tegnet	Godkjent	Målestokk/Format 1:100 /A3		NVE Norges vassdrags- og energidirektorat	ør 7
Inngrepsnummer Flomsikring Nesbyen						
Tverrprofiler Forprosjekt Rukkedøla Sørsiden, nedstr Hajem bru				Vassdr. nr. 012.CCZ		
				301		

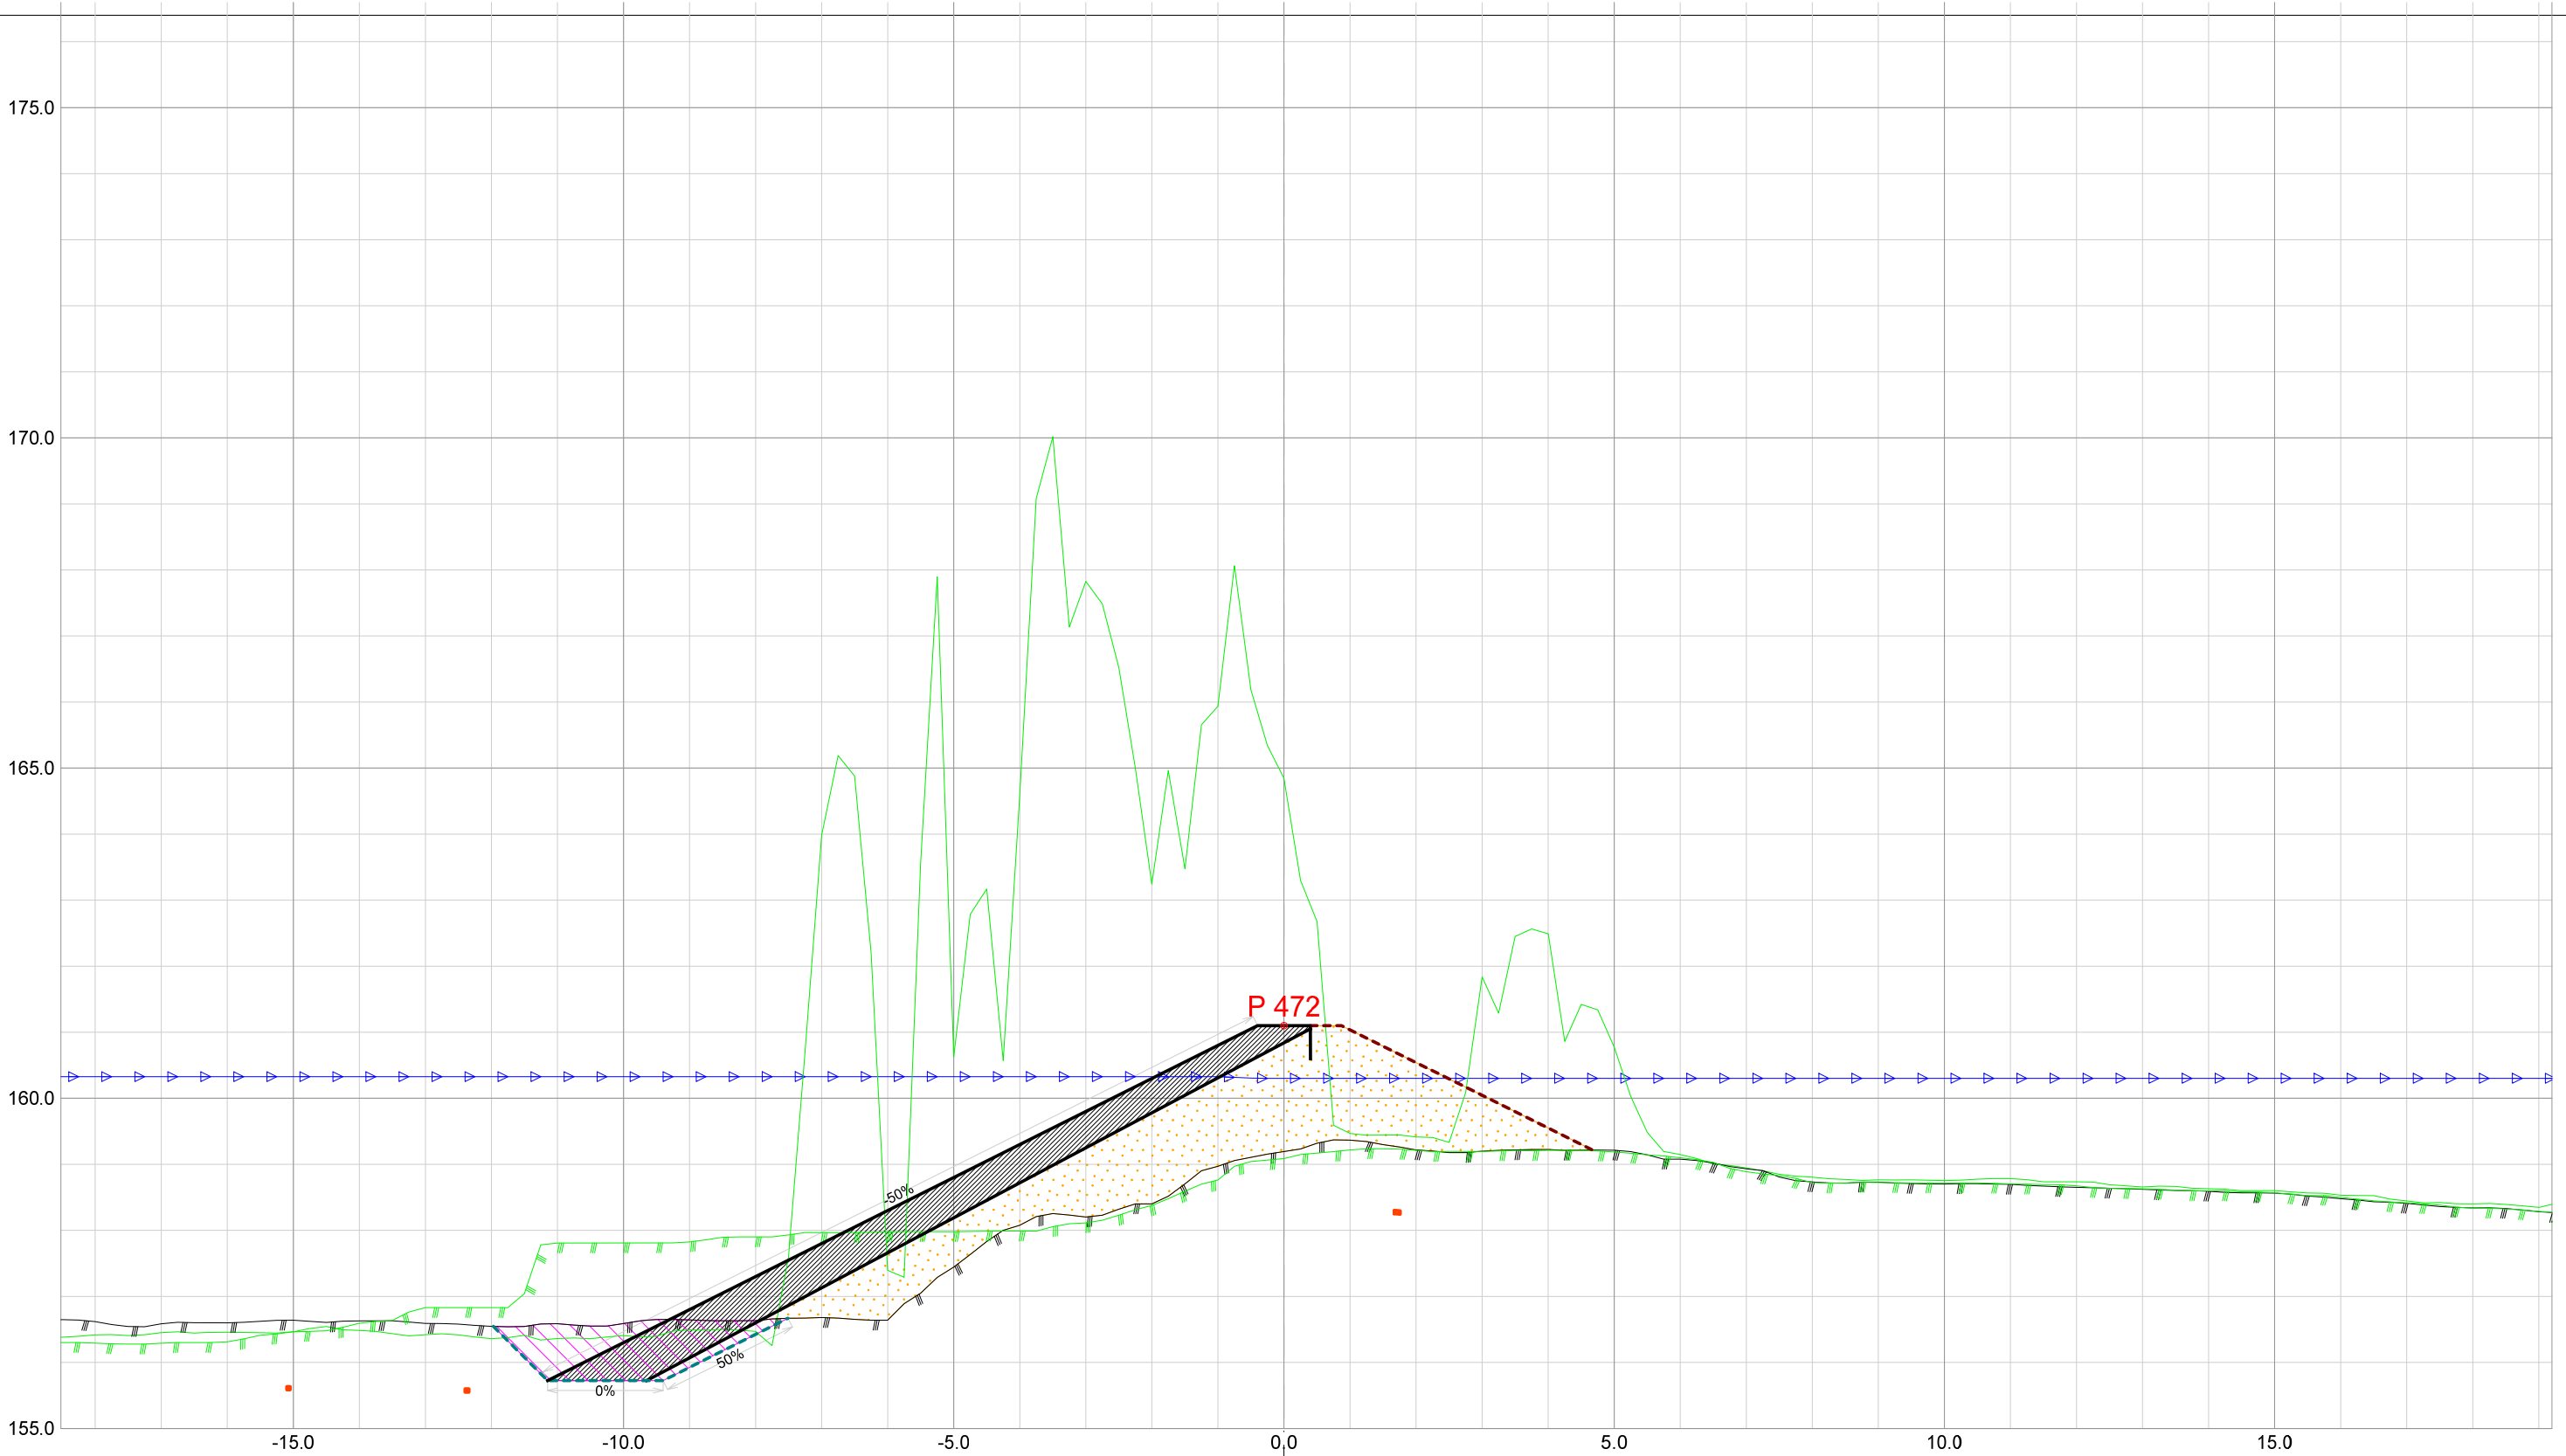



Forprosjekt Rukkedøla						
Kommune Nesbyen				Fylke Buskerud		
Dato 21.11.2025	Konstr./tegnet	Godkjent	Målestokk/Format 1:100 /A3		NVE Norges vassdrags- og energidirektorat	ør 7
Inngrepsnummer Flomsikring Nesbyen						
Tverrprofiler Forprosjekt Rukkedøla Sørsiden, nedstr Hajem bru				Vassdr. nr. 012.CCZ		
				301		



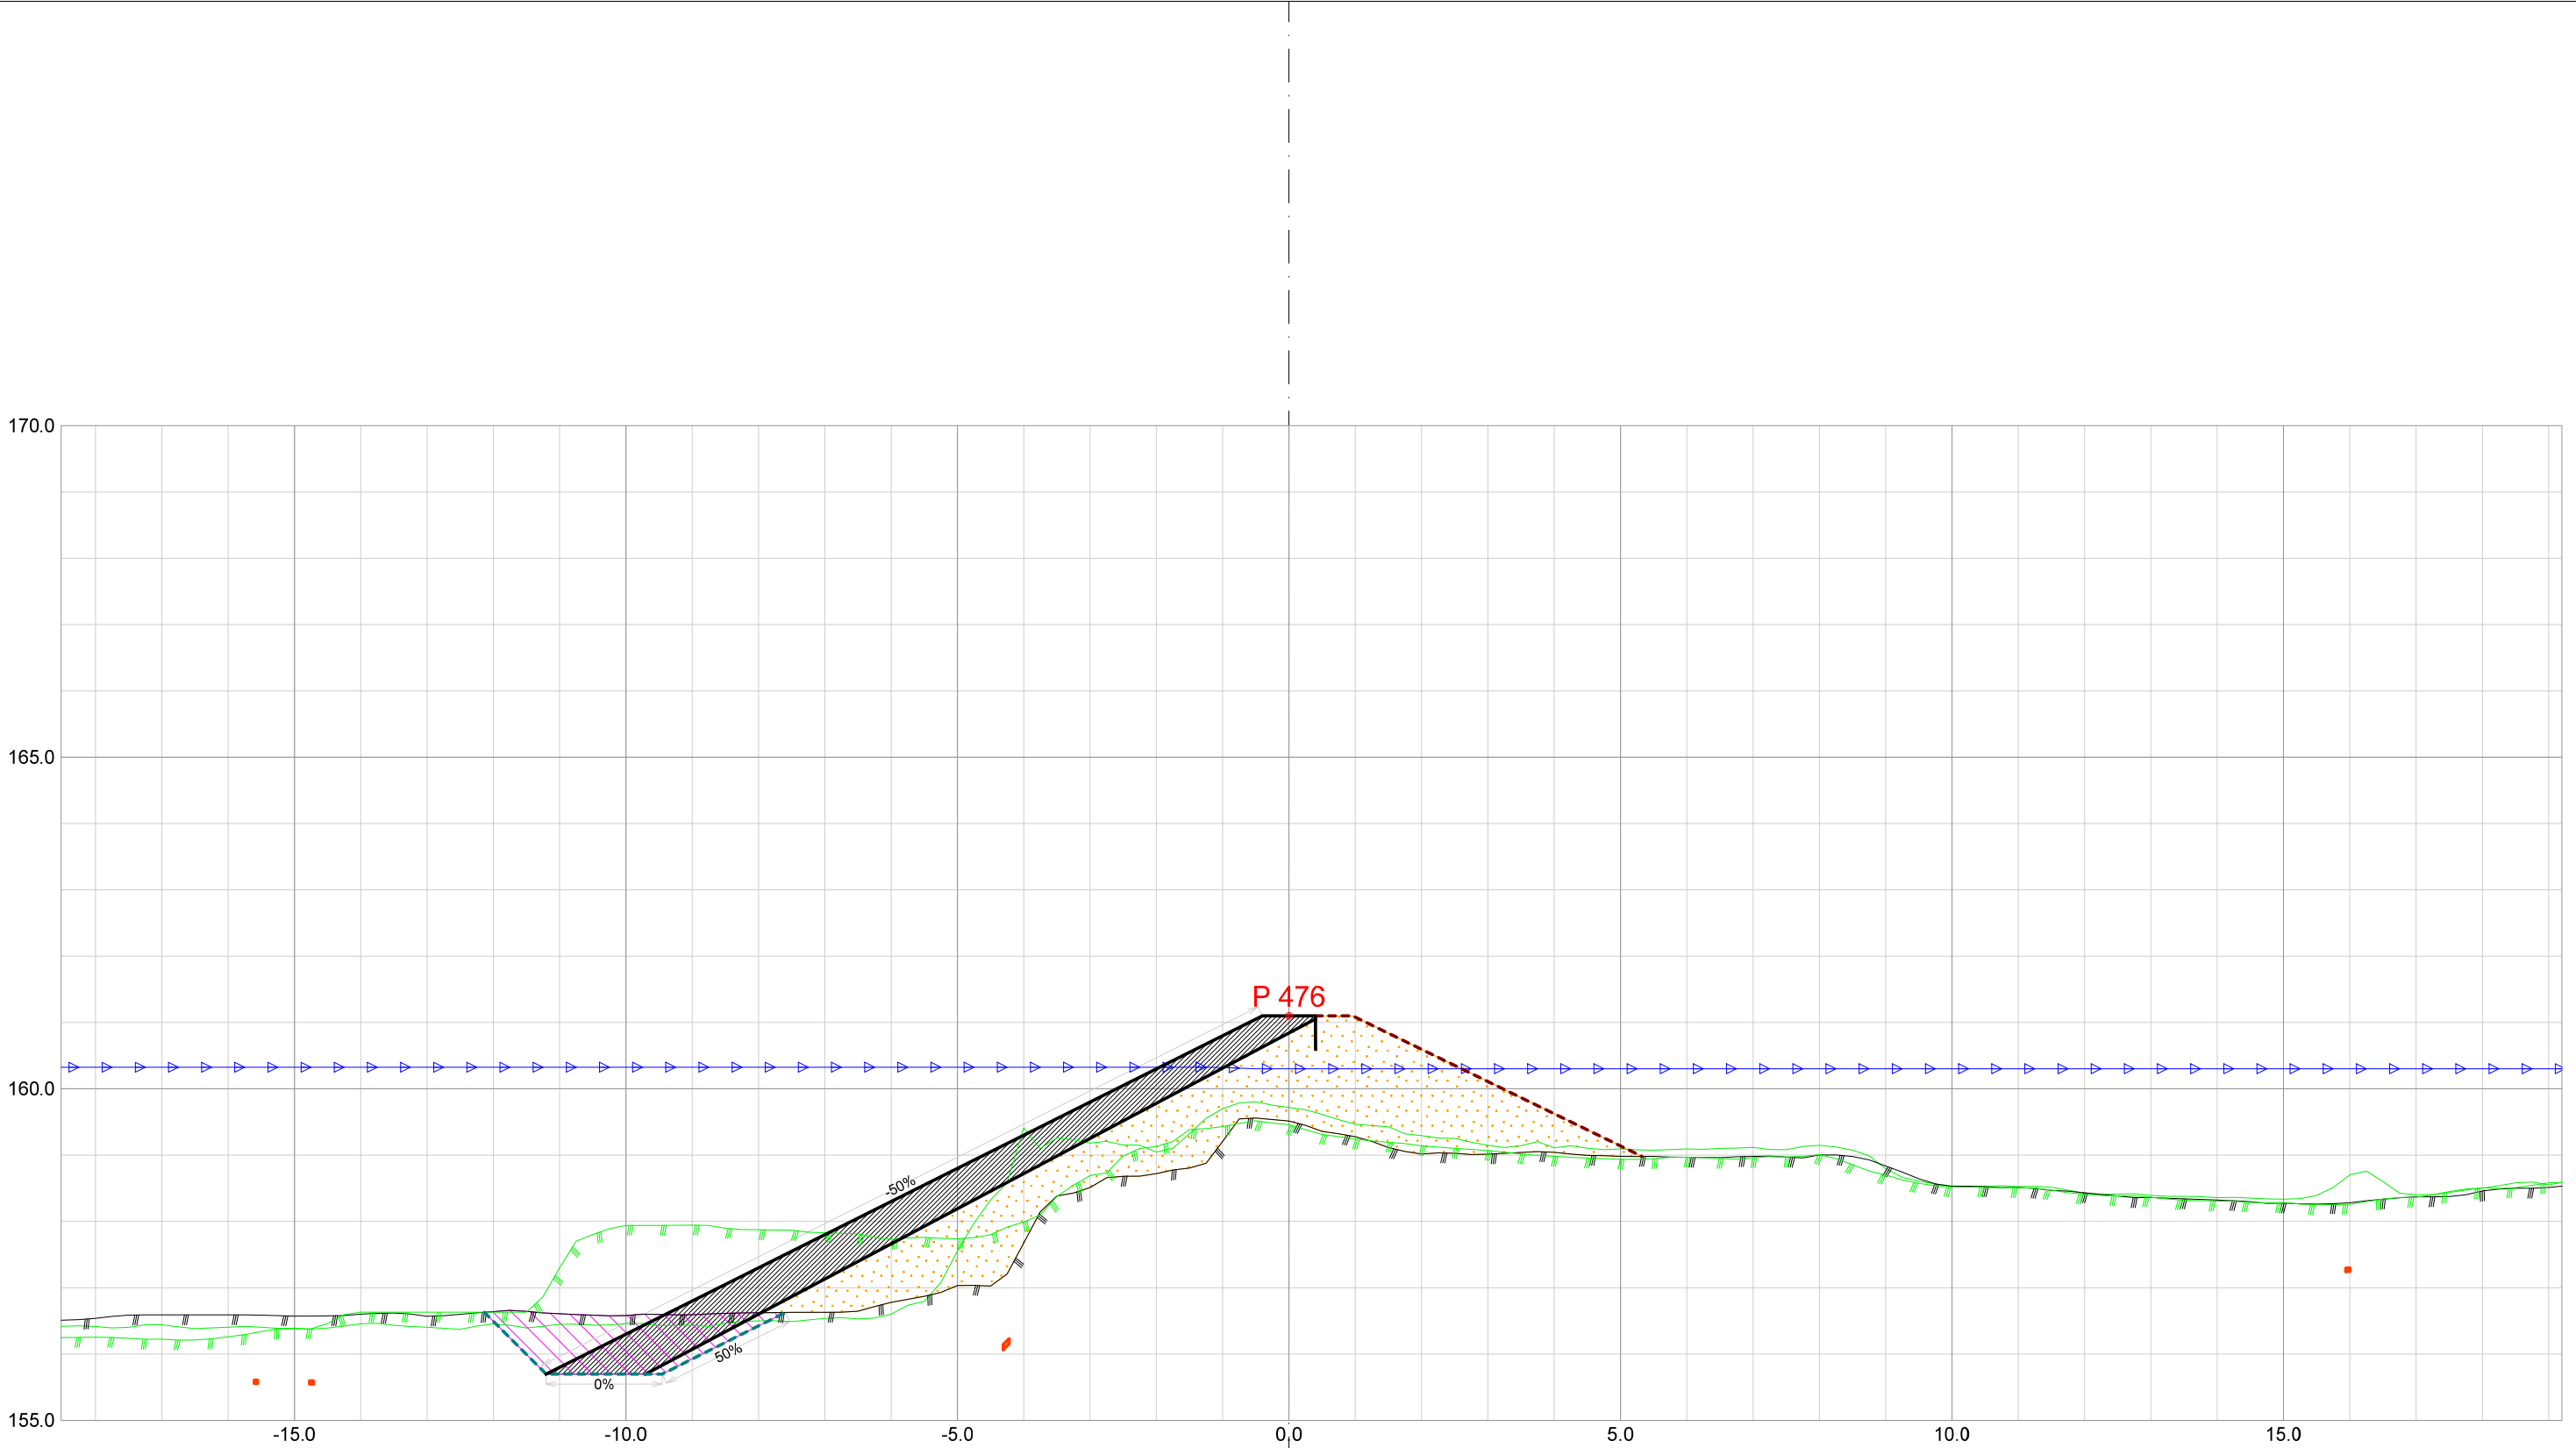


Forprosjekt Rukkedøla					
Kommune Nesbyen			Fylke Buskerud		
Dato 21.11.2025	Konstr./tegnet	Godkjent	Målestokk/Format 1:100 /A3		NVE Norges vassdrags- og energidirektorat
Inngrepsnummer Flomsikring Nesbyen					
Tverrprofiler Forprosjekt Rukkedøla Sørsiden, nedstr Hajem bru				Vassdr. nr. 012.CCZ	
				301	

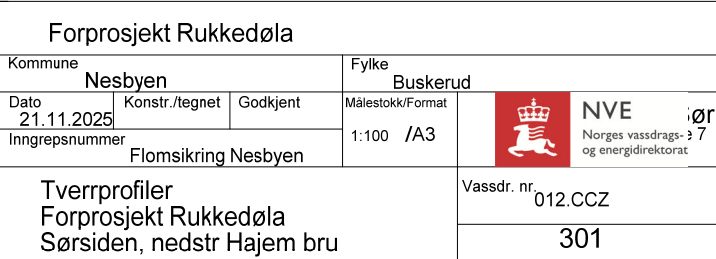


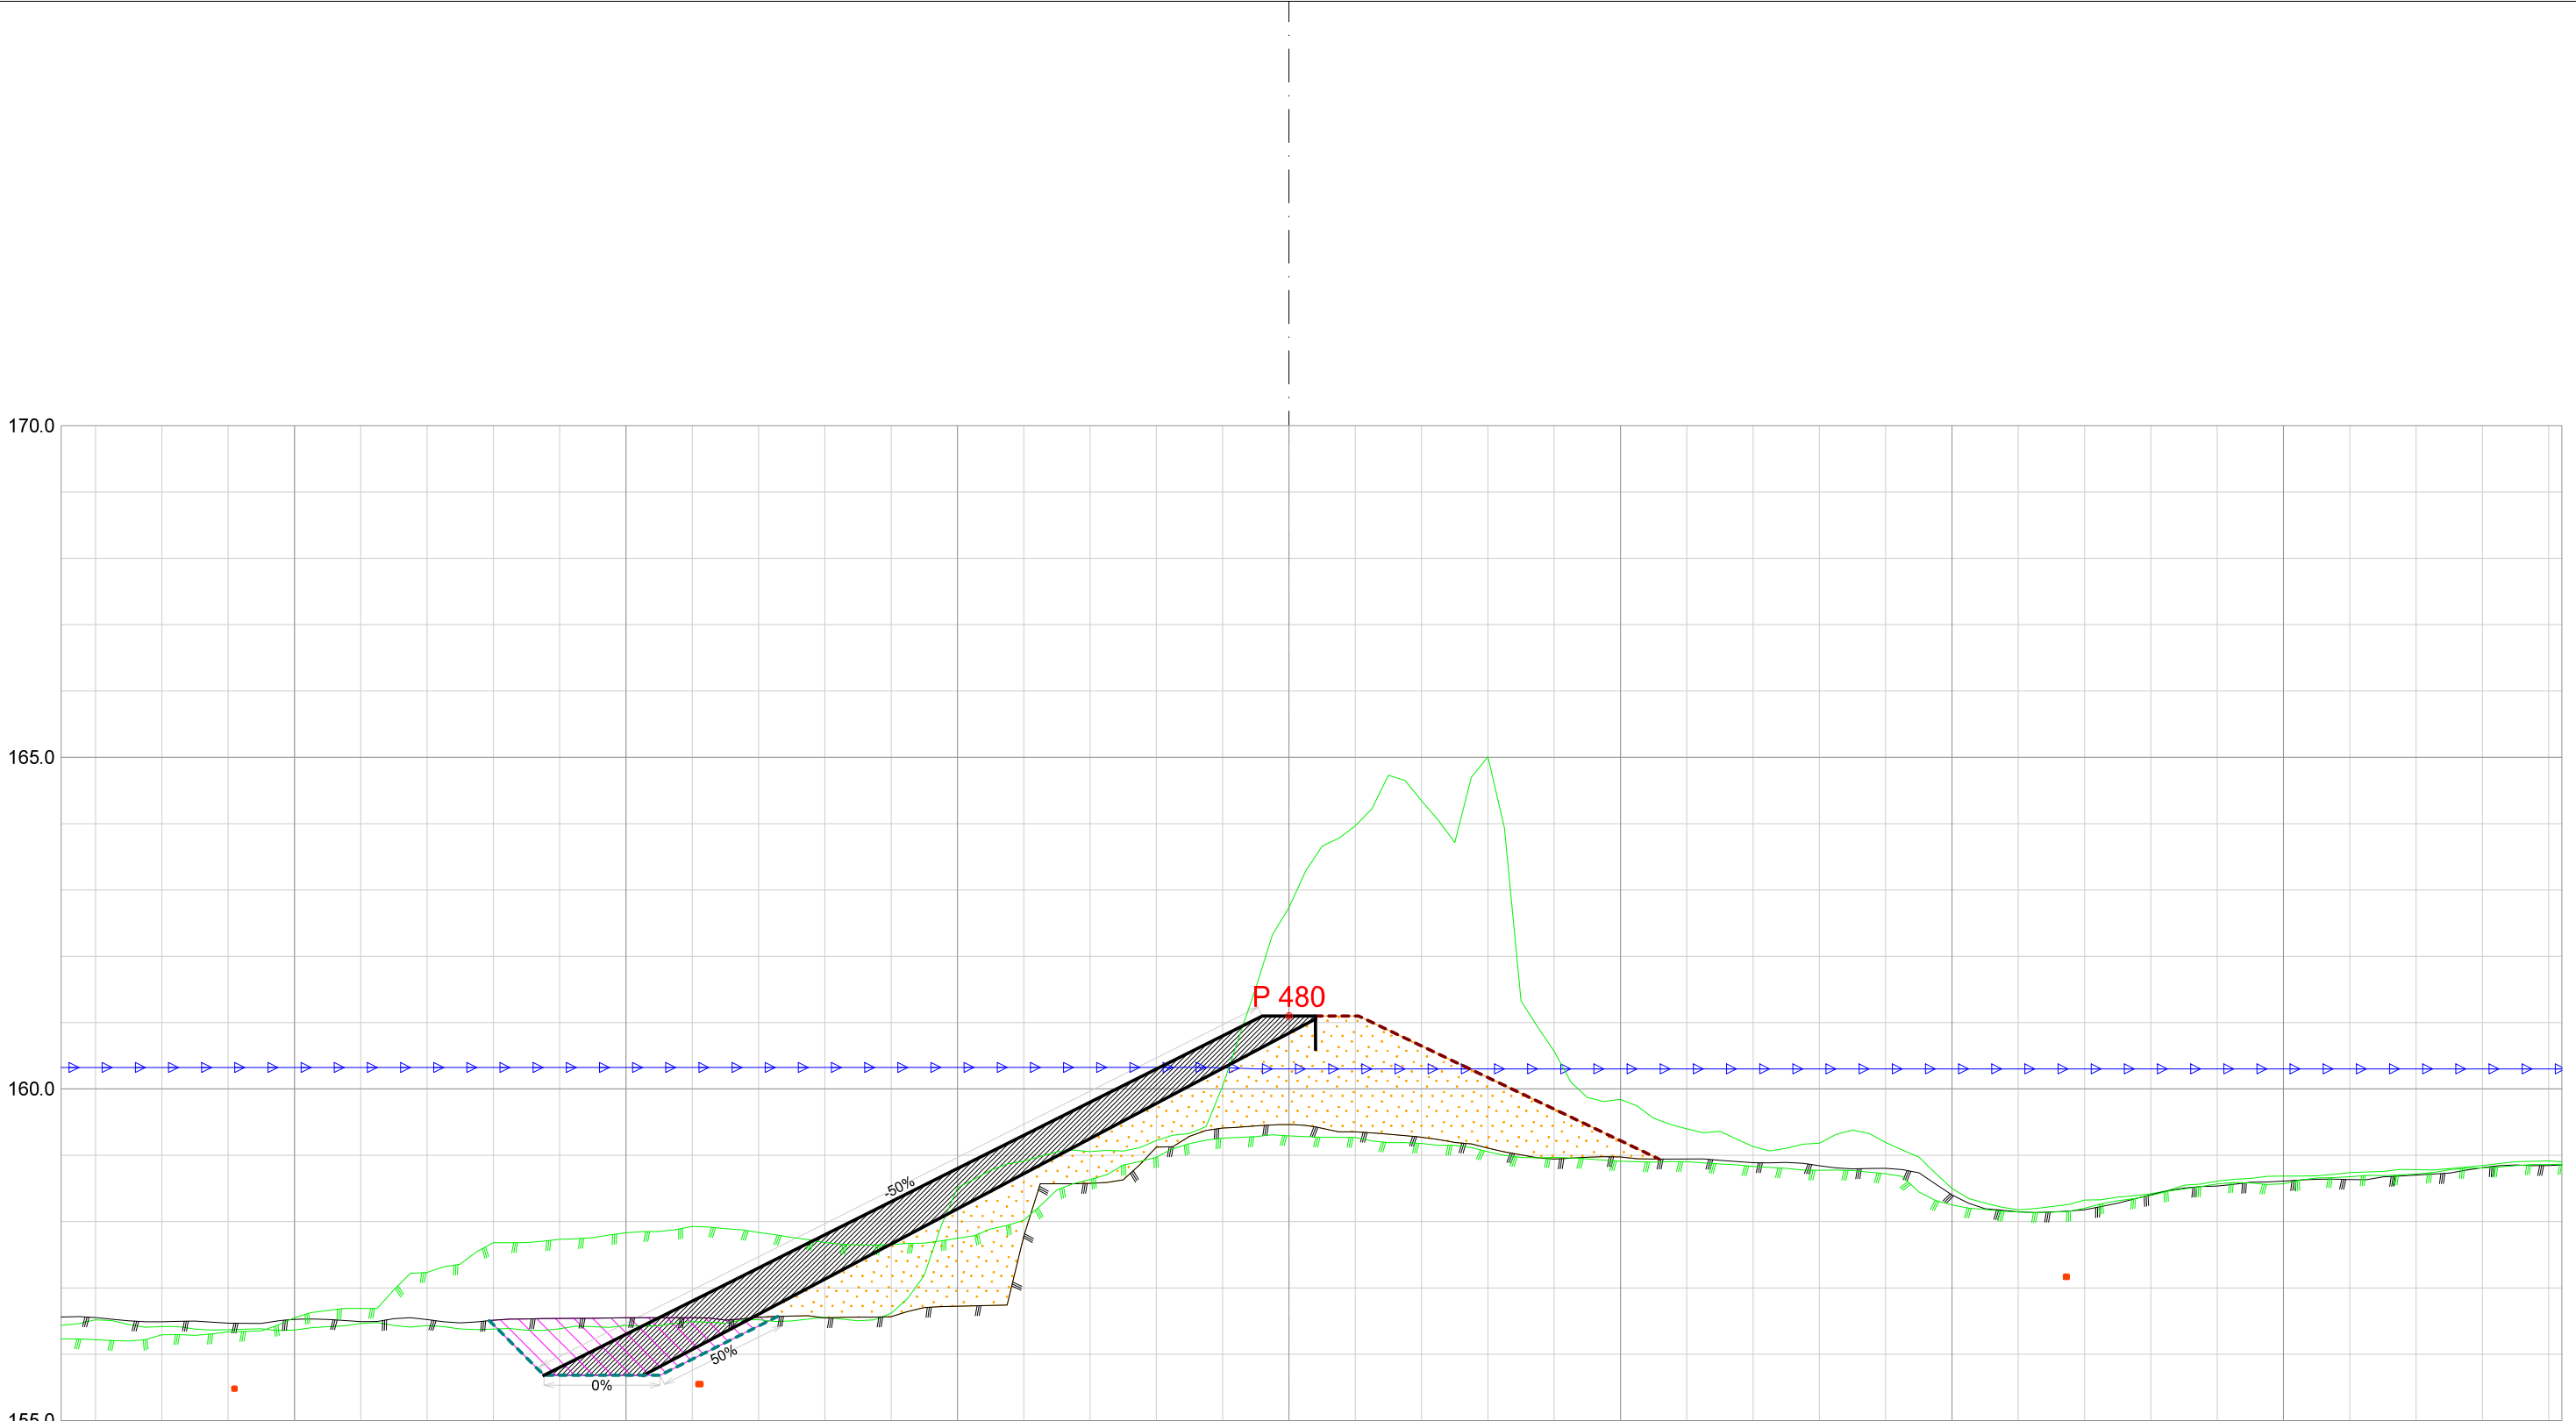


Forprosjekt Rukkedøla						
Kommune Nesbyen				Fylke Buskerud		
Dato 21.11.2025	Konstr./tegnet		Godkjent	Målestokk/Format		NVE Norges vassdrags- og energidirektorat
Inngrepsnummer			1:100 /A3			
Flomsikring Nesbyen				Vassdr. nr. 012.CCZ		
Tverrprofiler Forprosjekt Rukkedøla Sørsiden, nedstr Hajem bru				301		

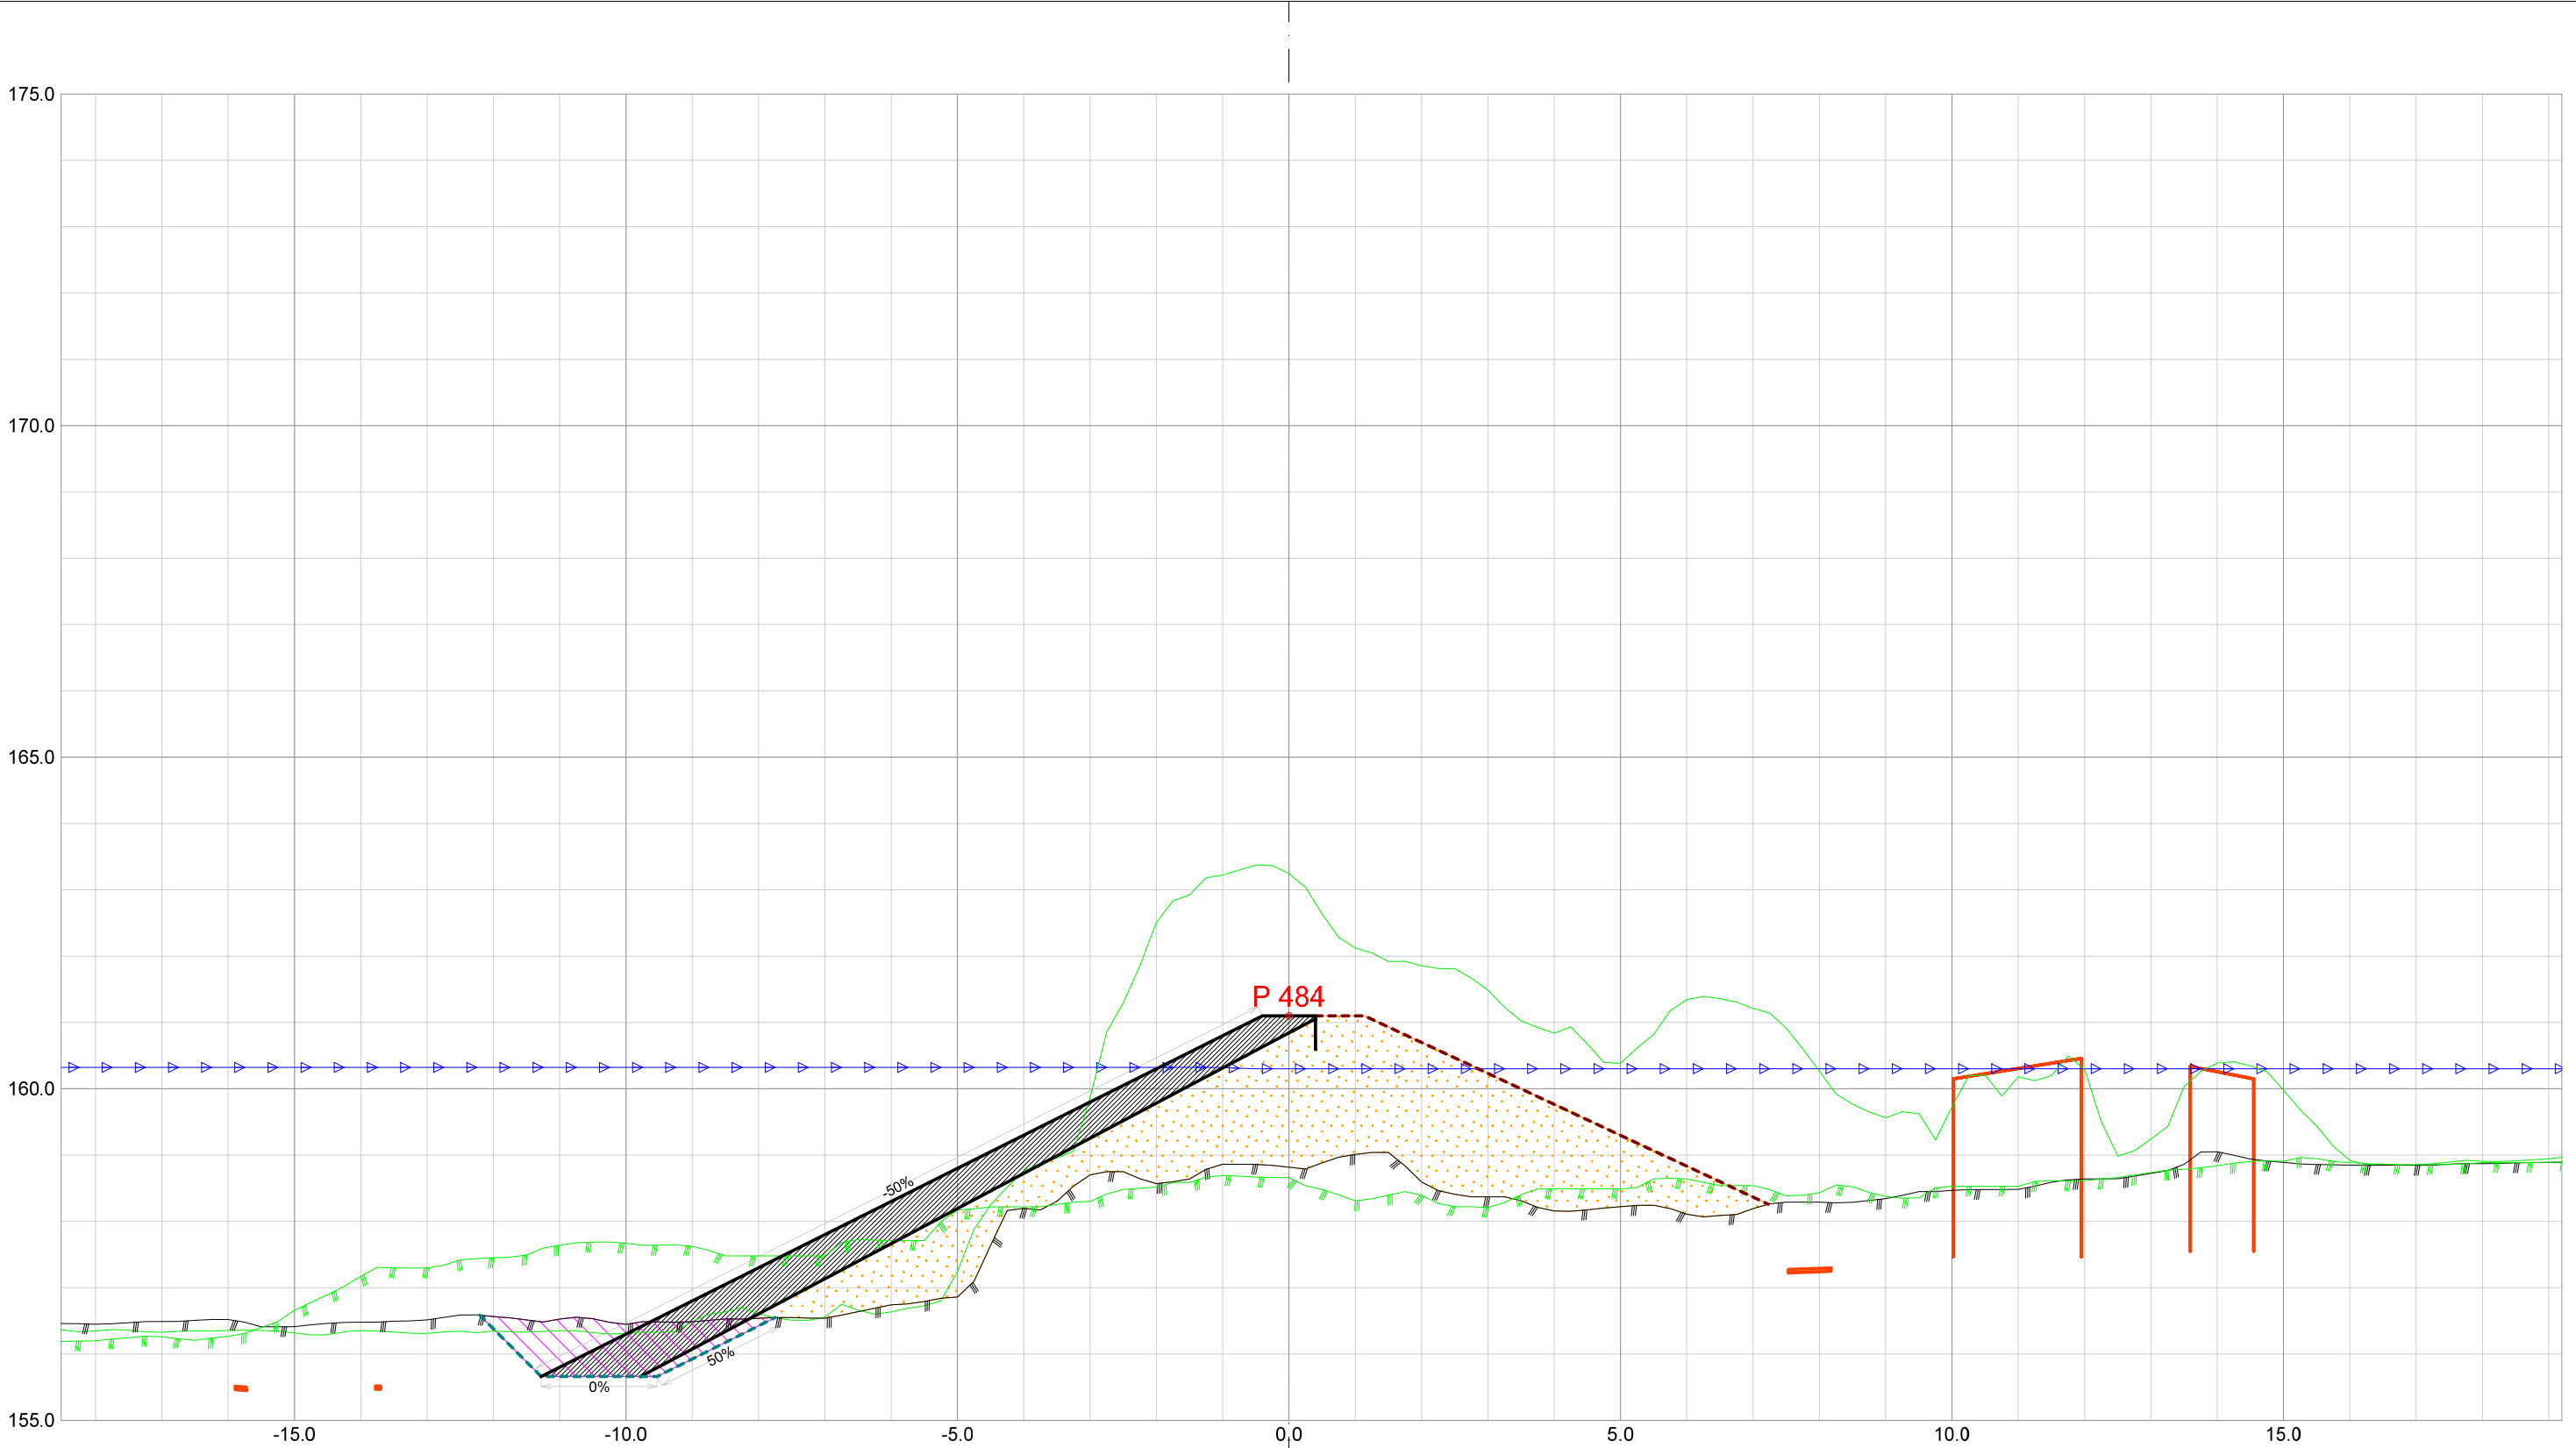


Forprosjekt Rukkedøla						
Kommune Nesbyen				Fylke Buskerud		
Dato 21.11.2025	Konstr./tegnet		Godkjent	Målestokk/Format 1:100 /A3		NVE Norges vassdrags- og energidirektorat
Inngrepsnummer Flomsikring Nesbyen						
Tverrprofiler Forprosjekt Rukkedøla Sørsiden, nedstr Hajem bru					Vassdr. nr. 012.CCZ	
					301	

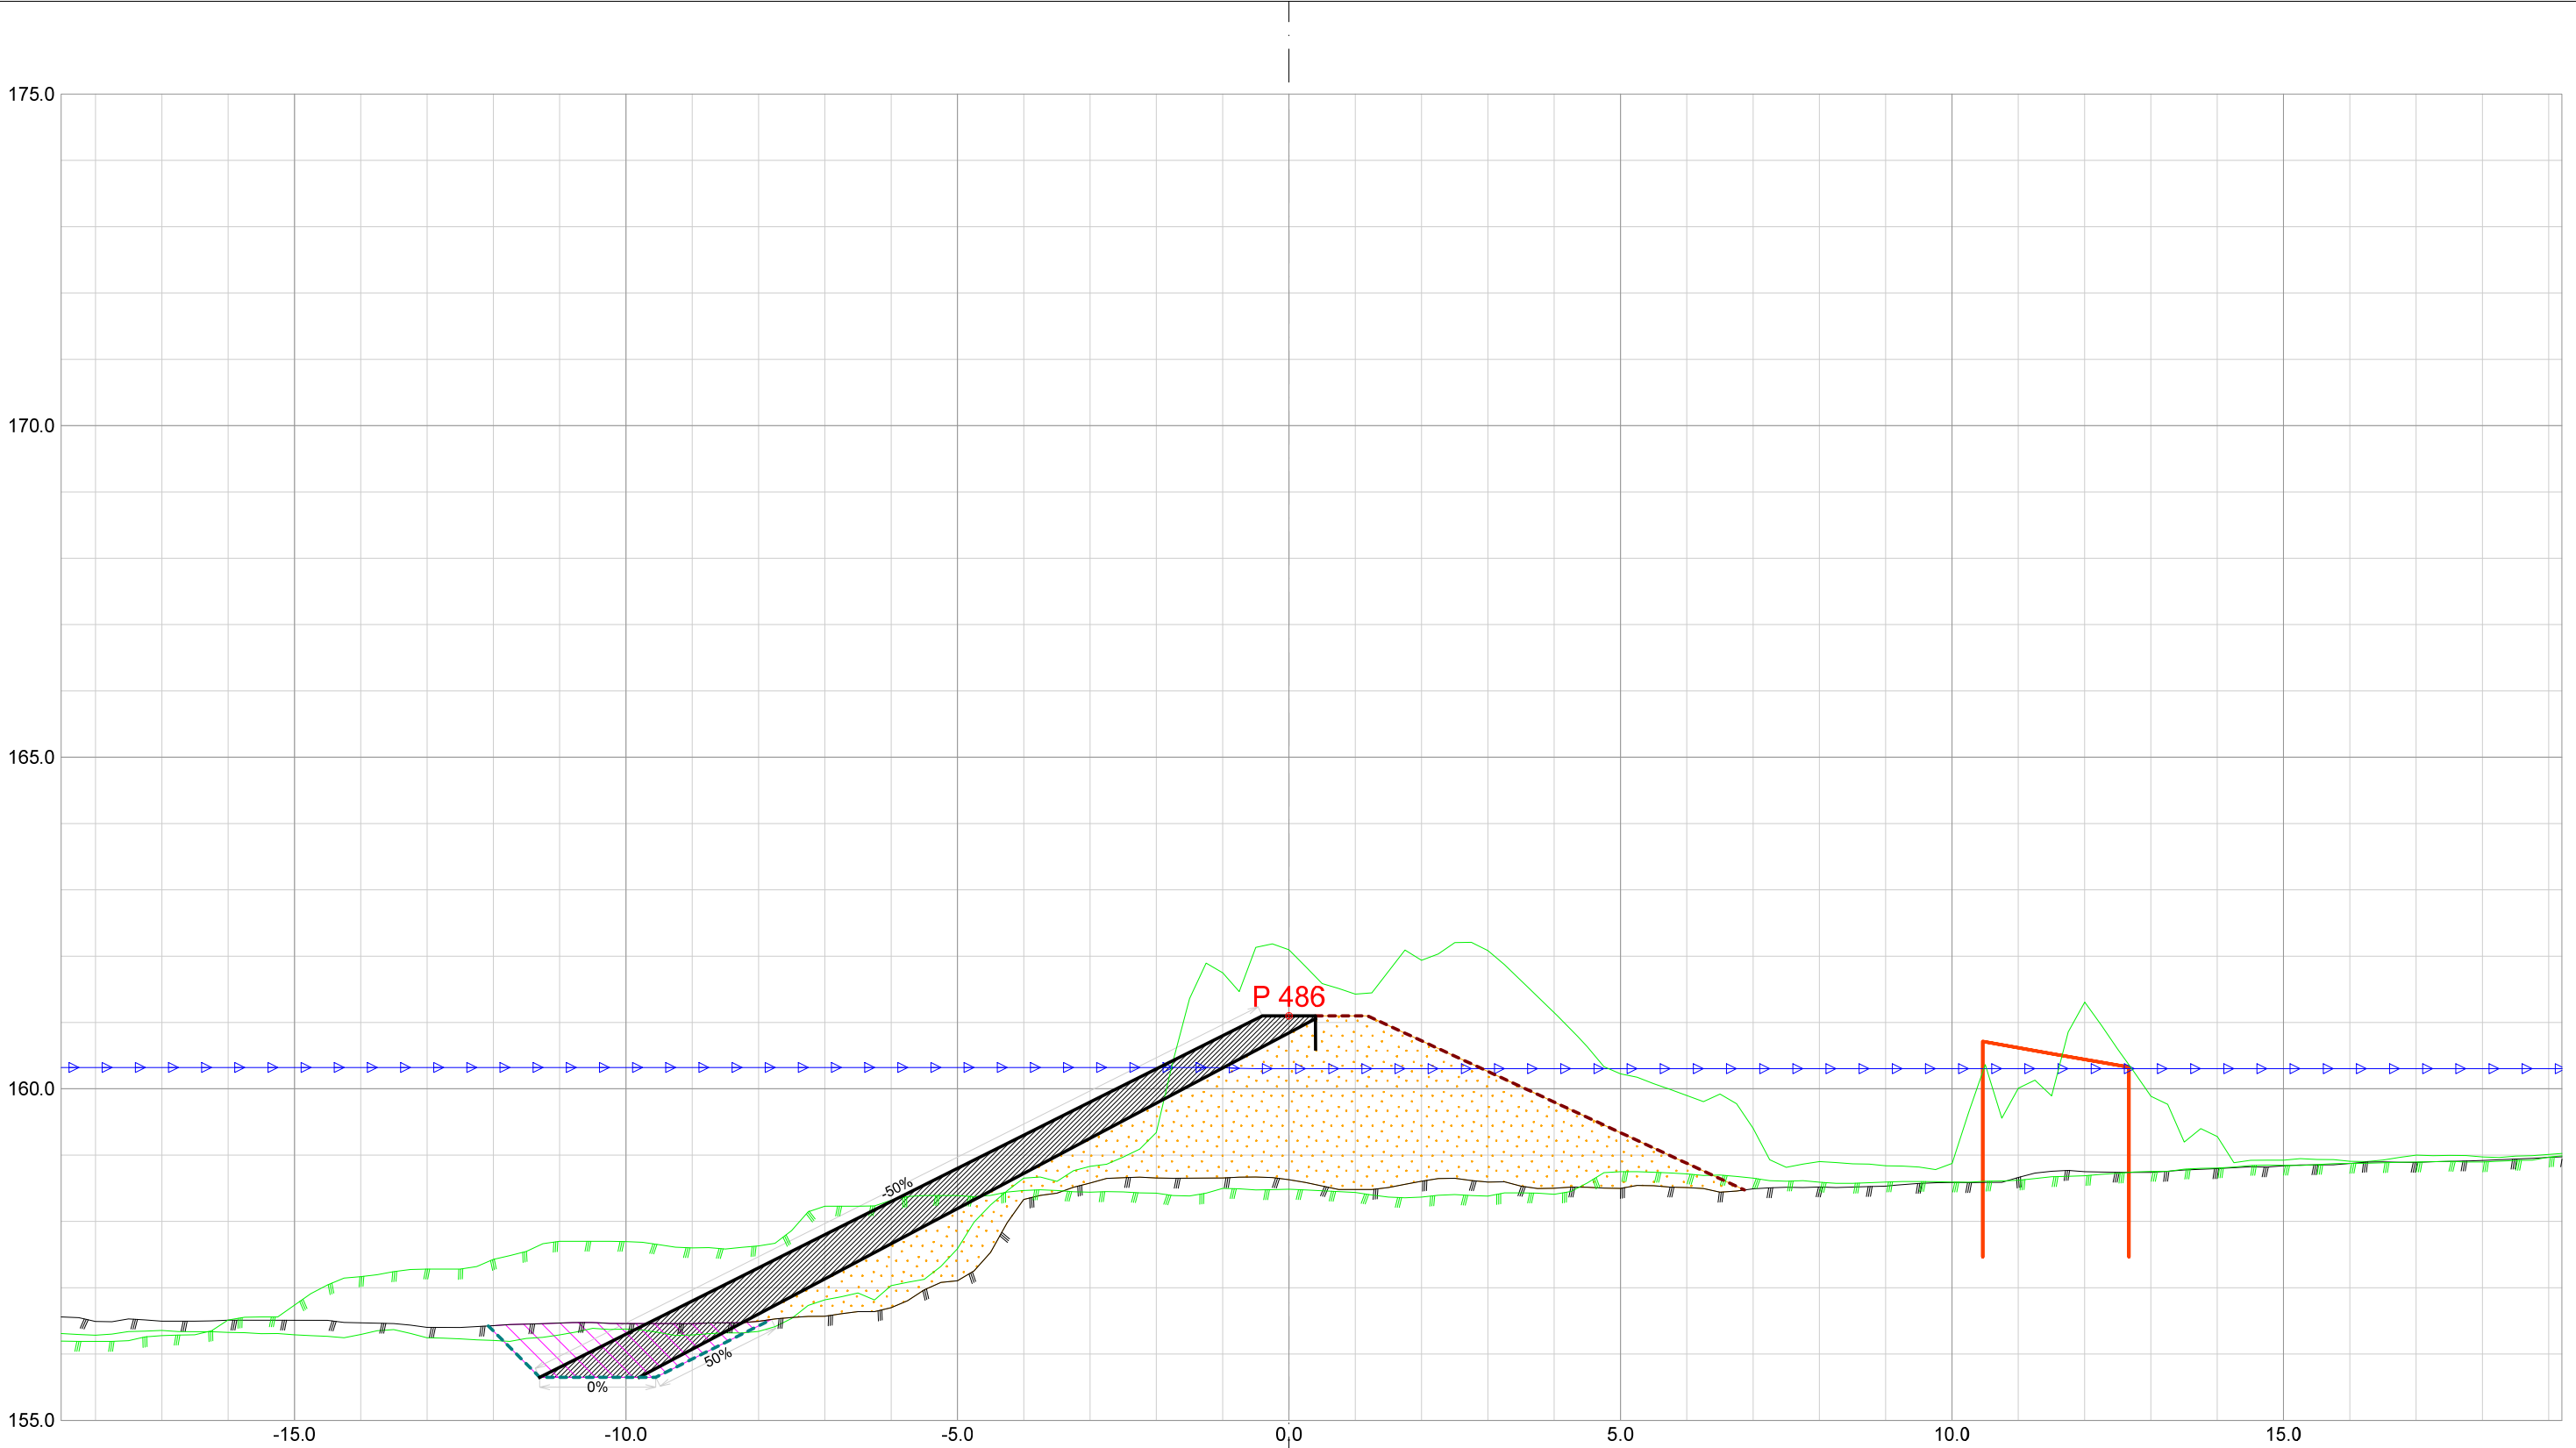


Forprosjekt Rukkedøla					
Kommune Nesbyen			Fylke Buskerud		
Dato 21.11.2025	Konstr./tegnet	Godkjent	Målestokk/Format 1:100 /A3		NVE Norges vassdrags- og energidirektorat
Inngrepsnummer Flomsikring Nesbyen					
Tverrprofiler Forprosjekt Rukkedøla Sørsiden, nedstr Hajem bru				Vassdr. nr. 012.CCZ	
				301	

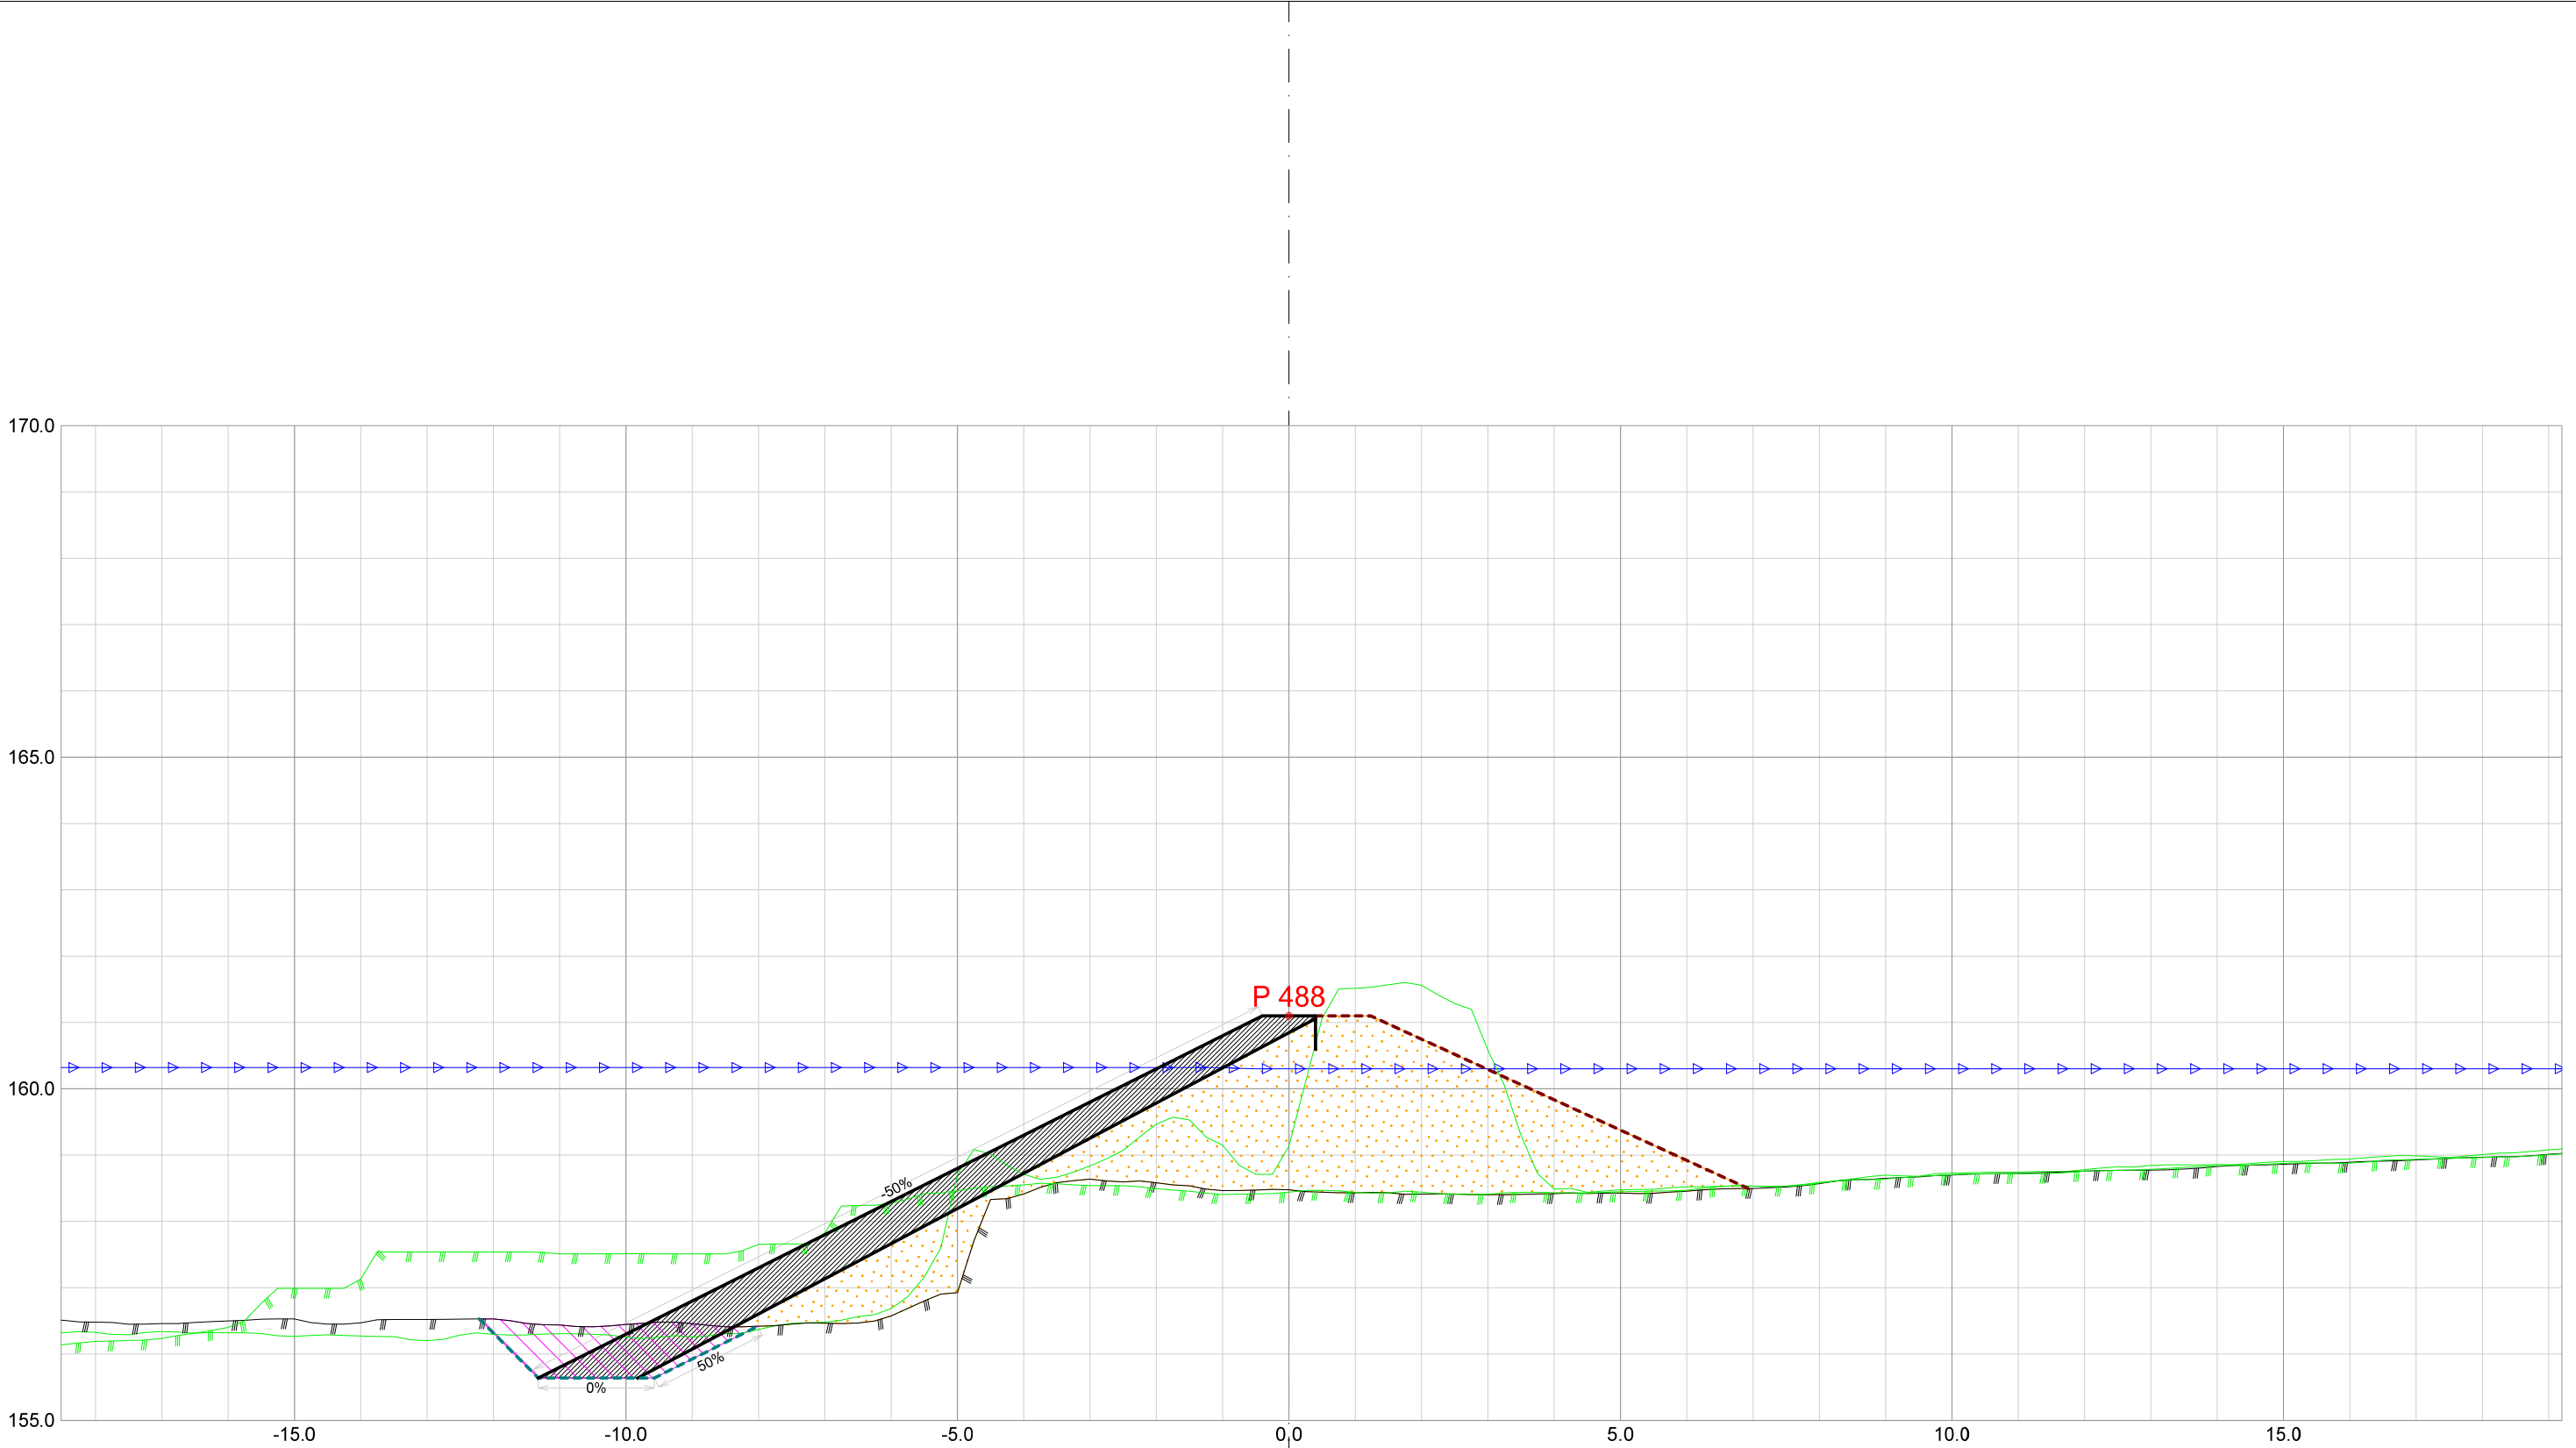


Forprosjekt Rukkedøla					
Kommune Nesbyen			Fylke Buskerud		
Dato 21.11.2025	Konstr./tegnet	Godkjent	Målestokk/Format 1:100 /A3		NVE Norges vassdrags- og energidirektorat
Inngrepsnummer Flomsikring Nesbyen					
Tverrprofiler Forprosjekt Rukkedøla Sørsiden, nedstr Hajem bru				Vassdr. nr. 012.CCZ	
				301	

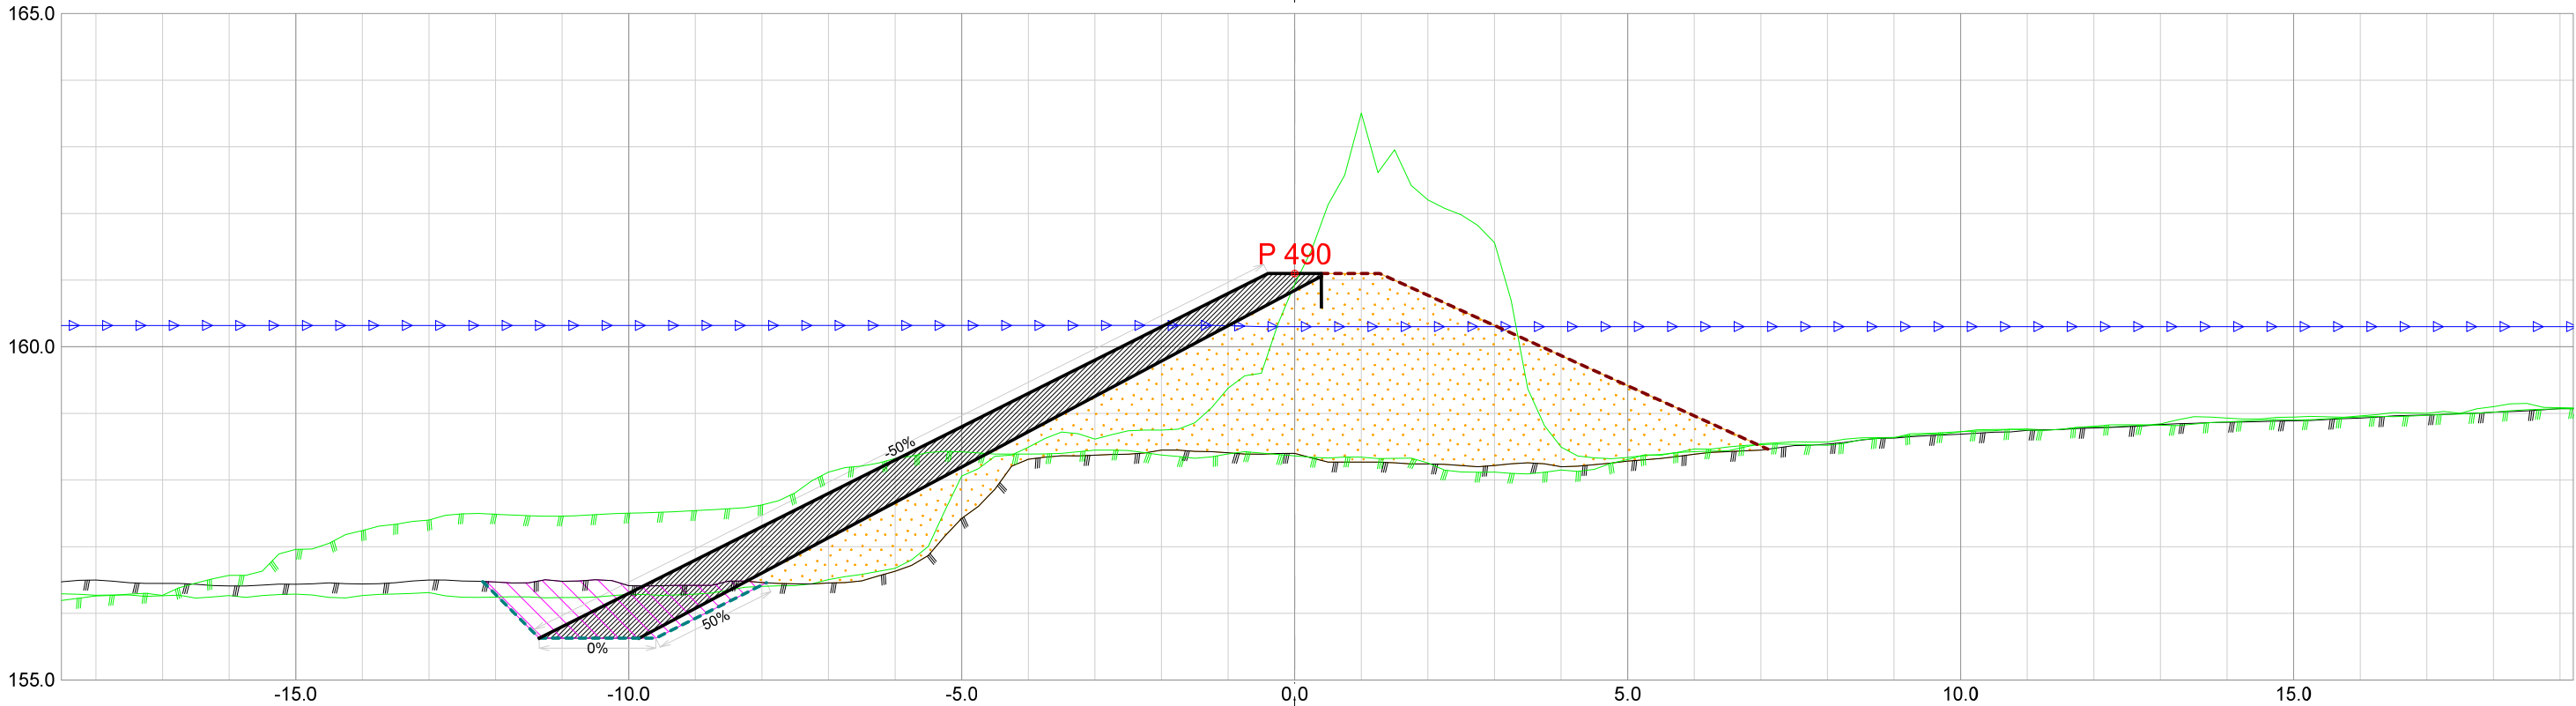


Forprosjekt Rukkedøla						
Kommune Nesbyen				Fylke Buskerud		
Dato 21.11.2025	Konstr./tegnet		Godkjent	Målestokk/Format 1:100 /A3		NVE Norges vassdrags- og energidirektorat
Inngrepsnummer Flomsikring Nesbyen						
Tverrprofiler Forprosjekt Rukkedøla Sørsiden, nedstr Hajem bru					Vassdr. nr. 012.CCZ	
					301	

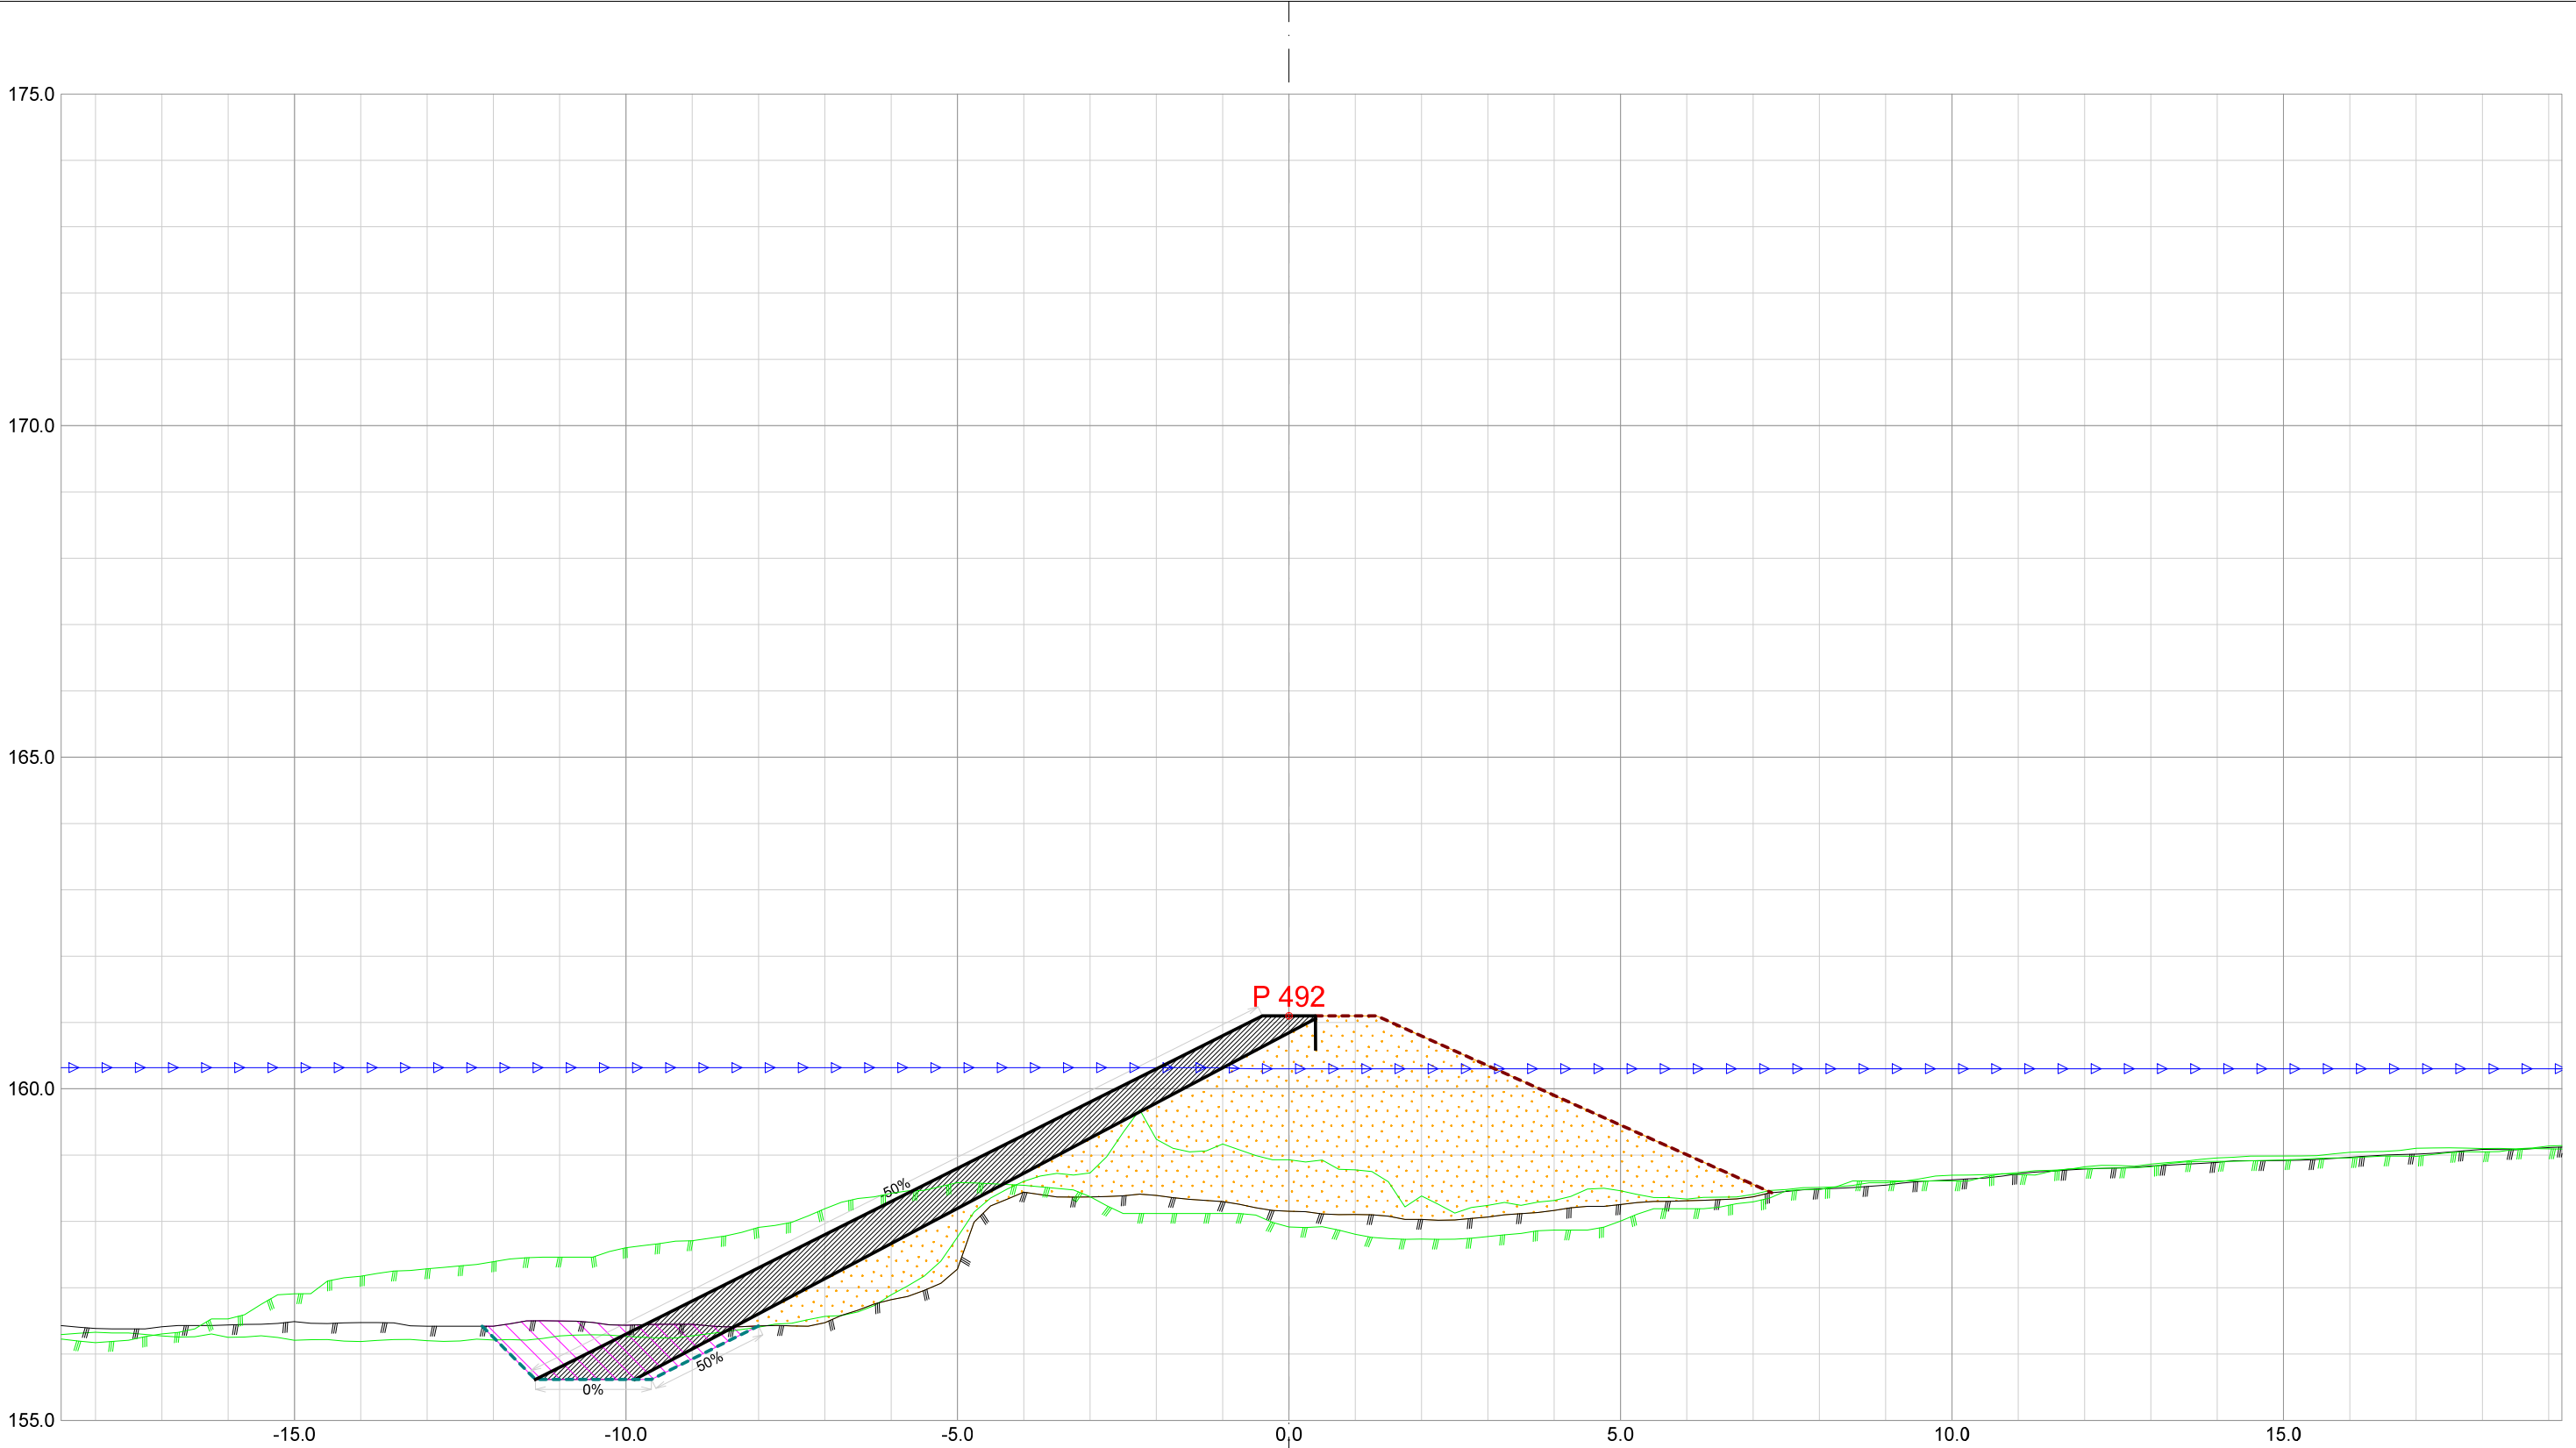


Forprosjekt Rukkedøla						
Kommune Nesbyen				Fylke Buskerud		
Dato 21.11.2025	Konstr./tegnet		Godkjent	Målestokk/Format 1:100 /A3		NVE Norges vassdrags- og energidirektorat
Inngrepsnummer Flomsikring Nesbyen						
Tverrprofiler Forprosjekt Rukkedøla Sørsiden, nedstr Hajem bru					Vassdr. nr. 012.CCZ	
					301	

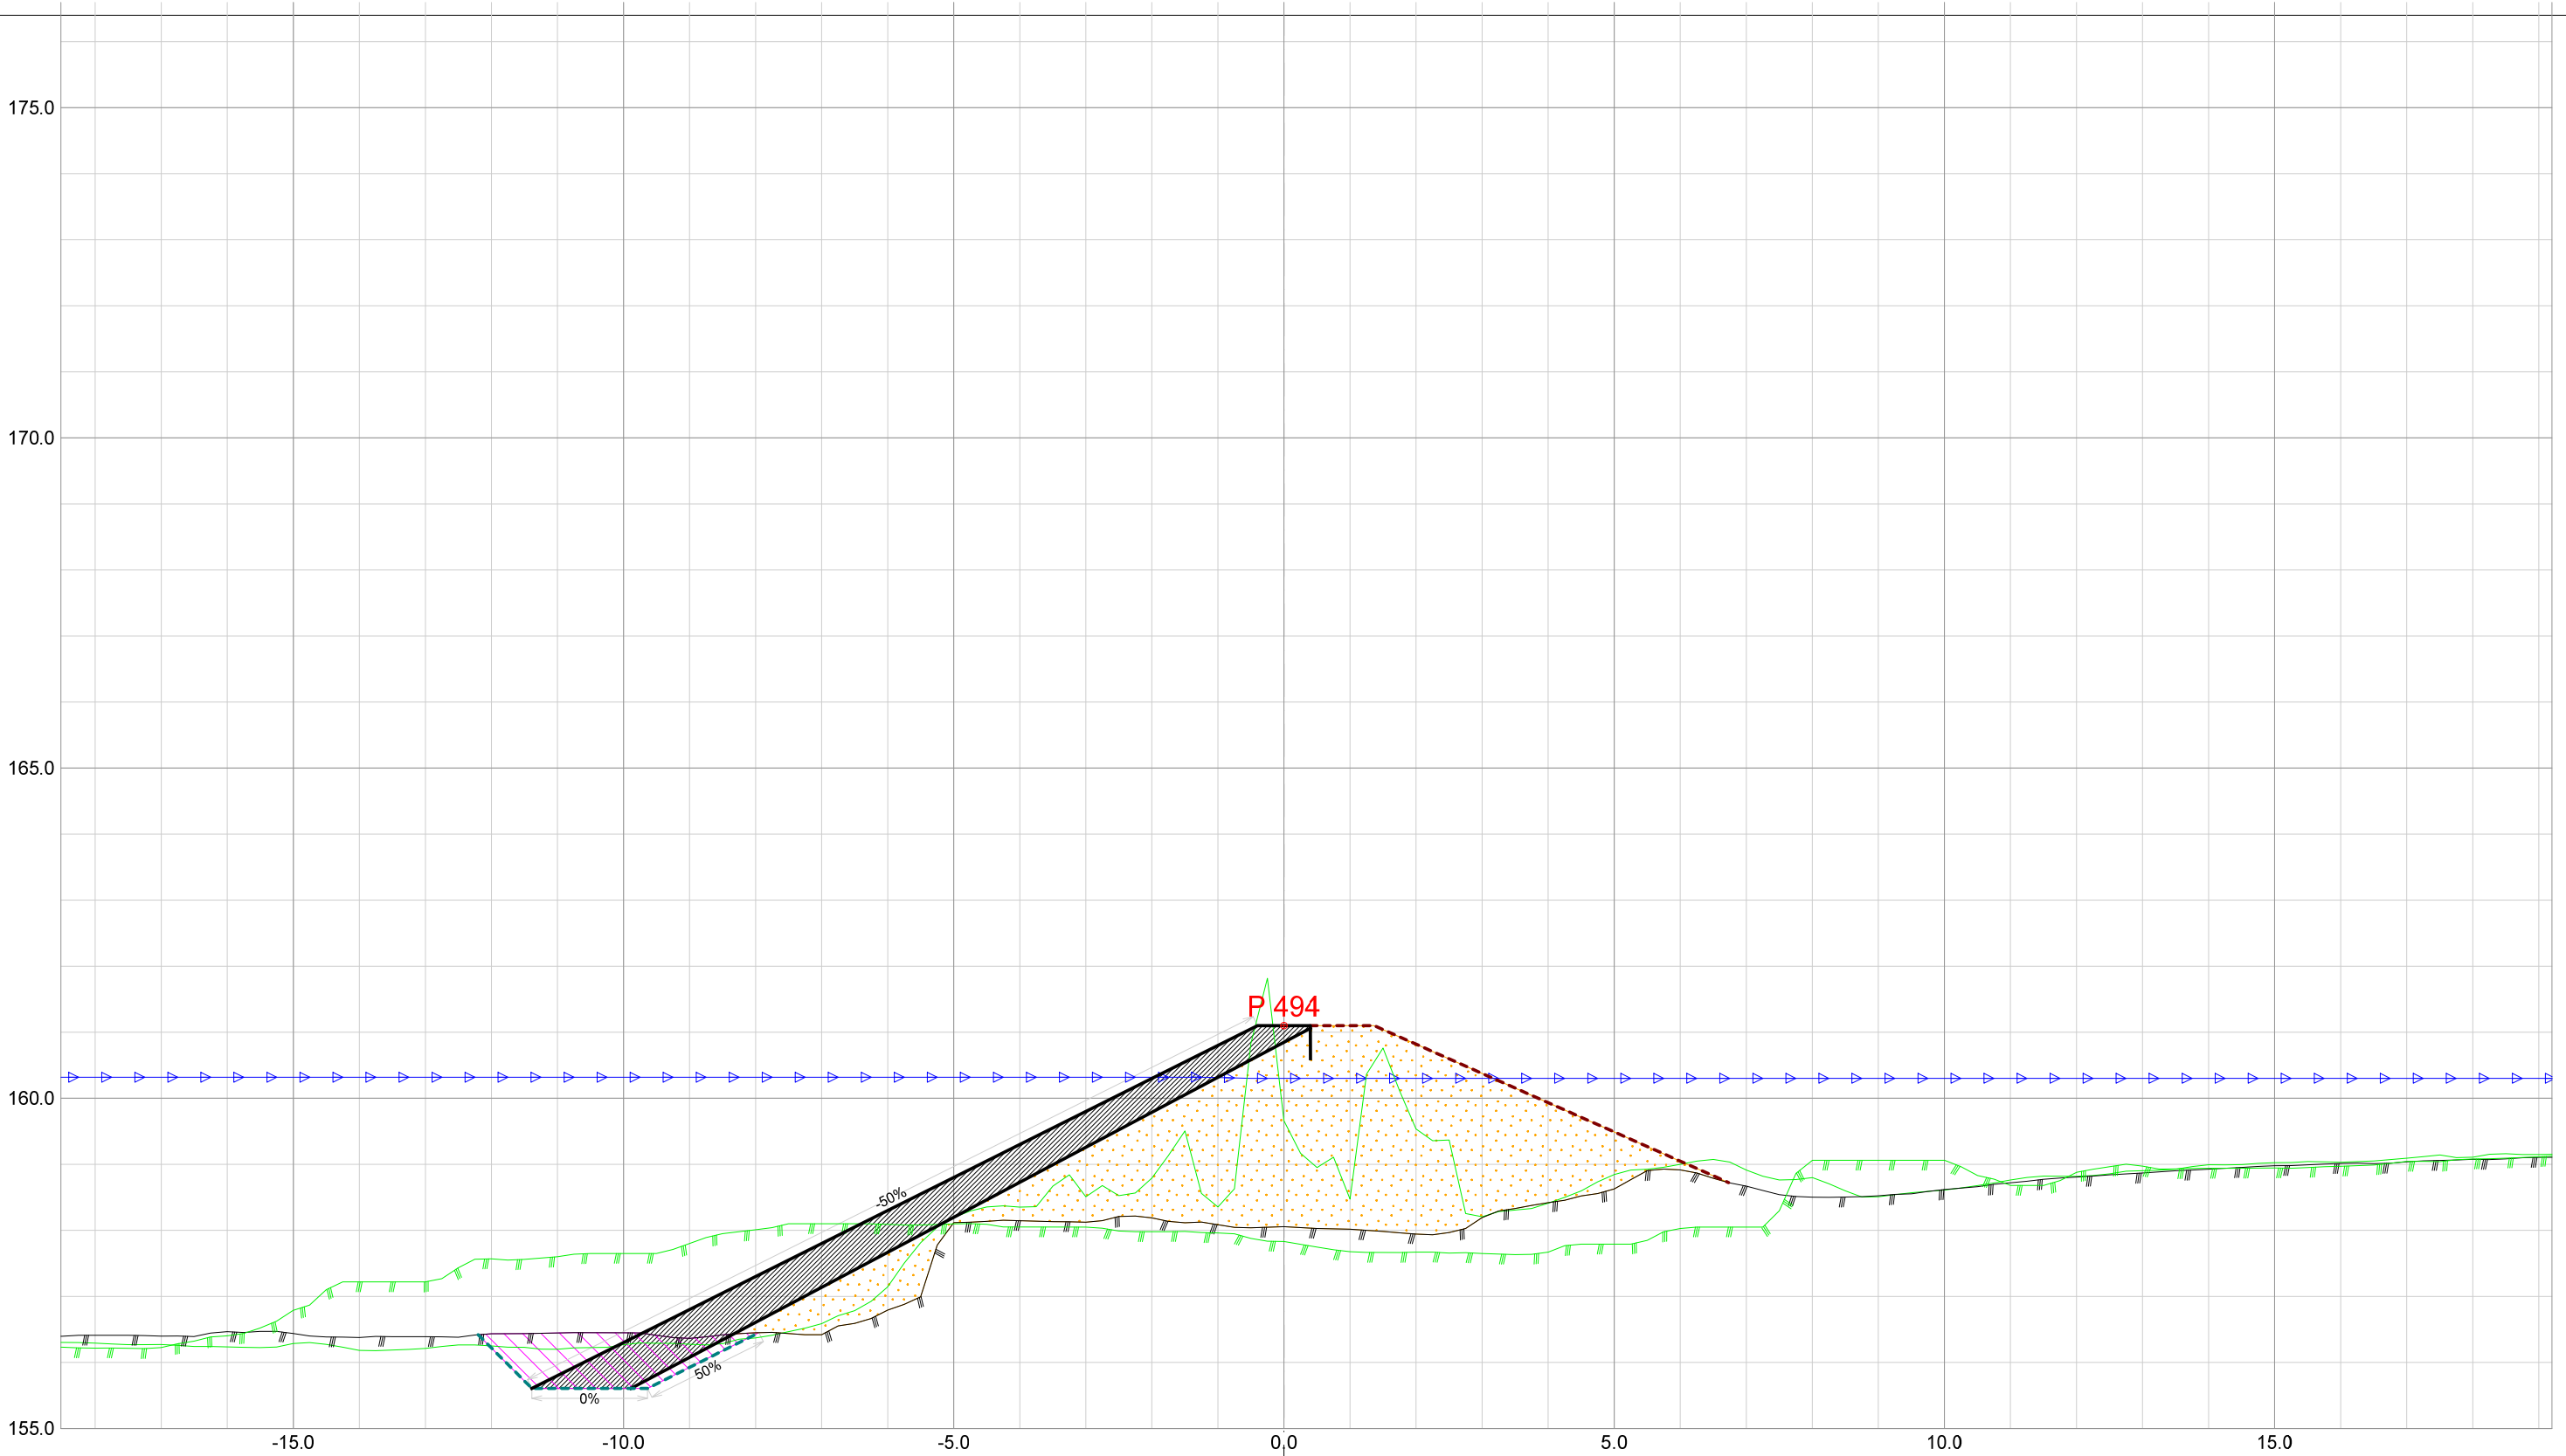



Forprosjekt Rukkedøla						
Kommune Nesbyen				Fylke Buskerud		
Dato 21.11.2025	Konstr./tegnet	Godkjent	Målestokk/Format 1:100 /A3		NVE Norges vassdrags- og energidirektorat	ør 7
Inngrepsnummer Flomsikring Nesbyen						
Tverrprofiler Forprosjekt Rukkedøla Sørsiden, nedstr Hajem bru				Vassdr. nr. 012.CCZ		
				301		

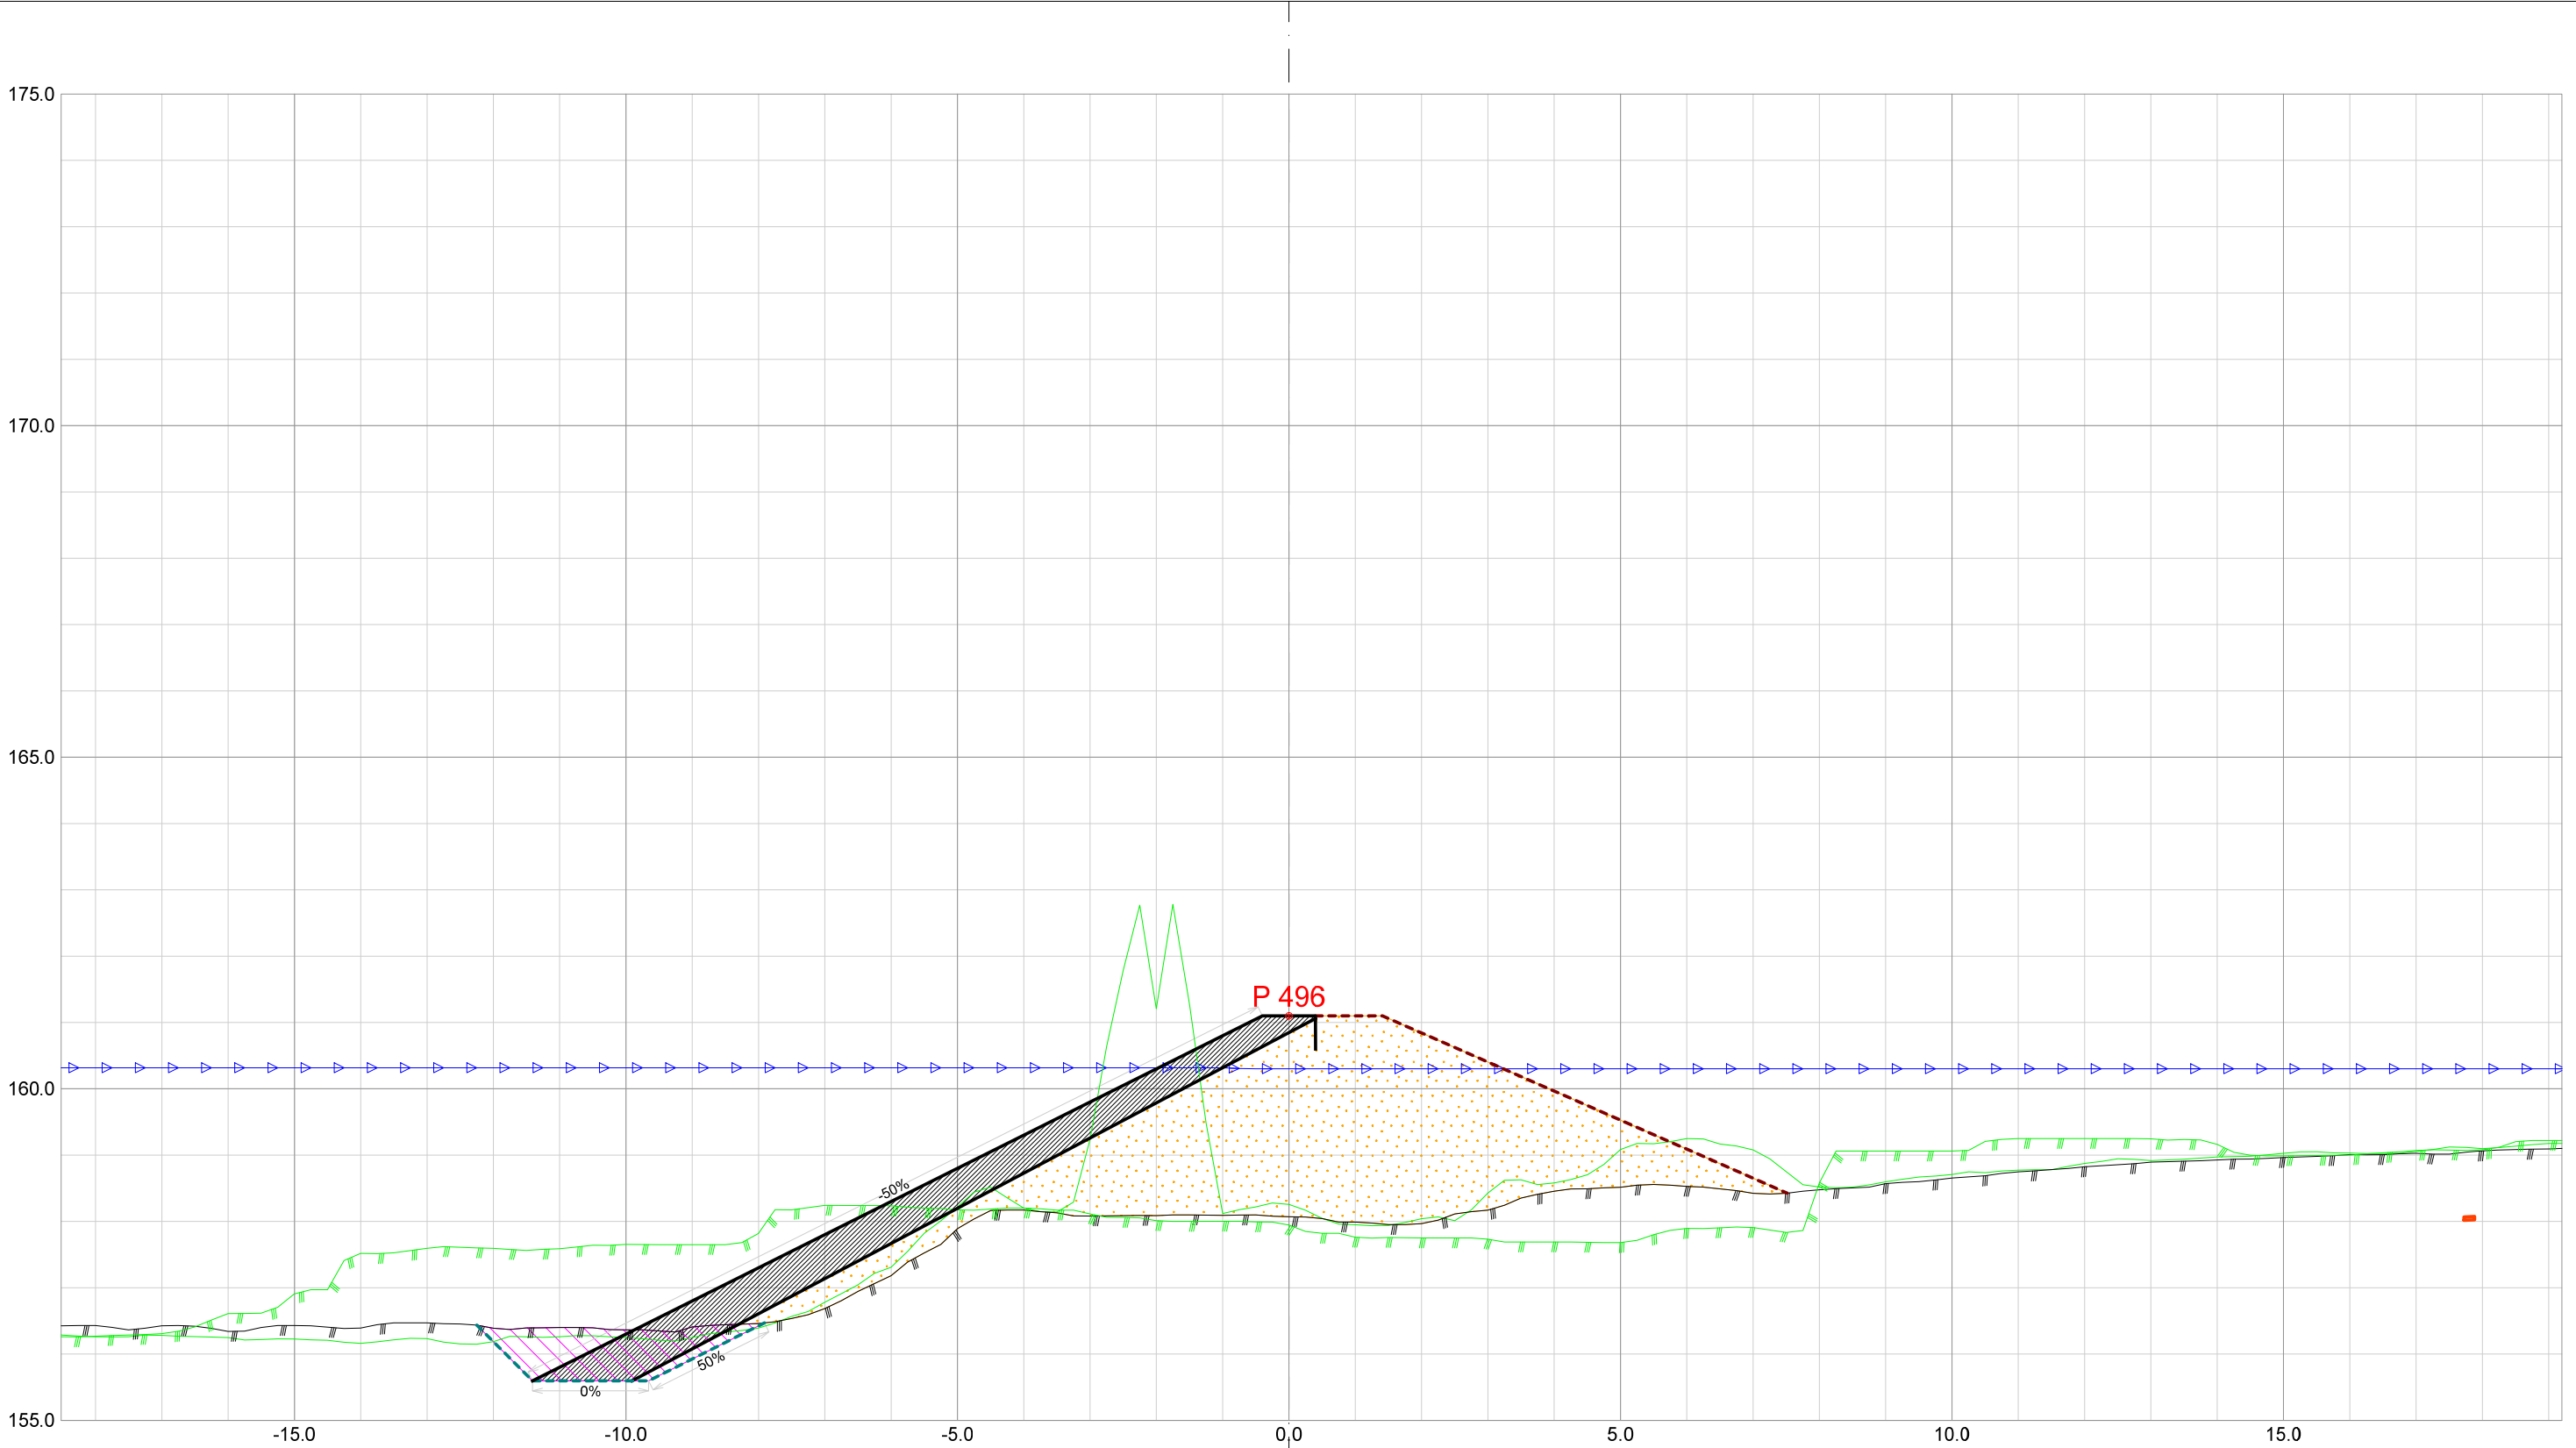


Forprosjekt Rukkedøla						
Kommune Nesbyen				Fylke Buskerud		
Dato 21.11.2025	Konstr./tegnet	Godkjent	Målestokk/Format 1:100 /A3		NVE Norges vassdrags- og energidirektorat	ør 7
Inngrepsnummer Flomsikring Nesbyen						
Tverrprofiler Forprosjekt Rukkedøla Sørsiden, nedstr Hajem bru				Vassdr. nr. 012.CCZ		
				301		

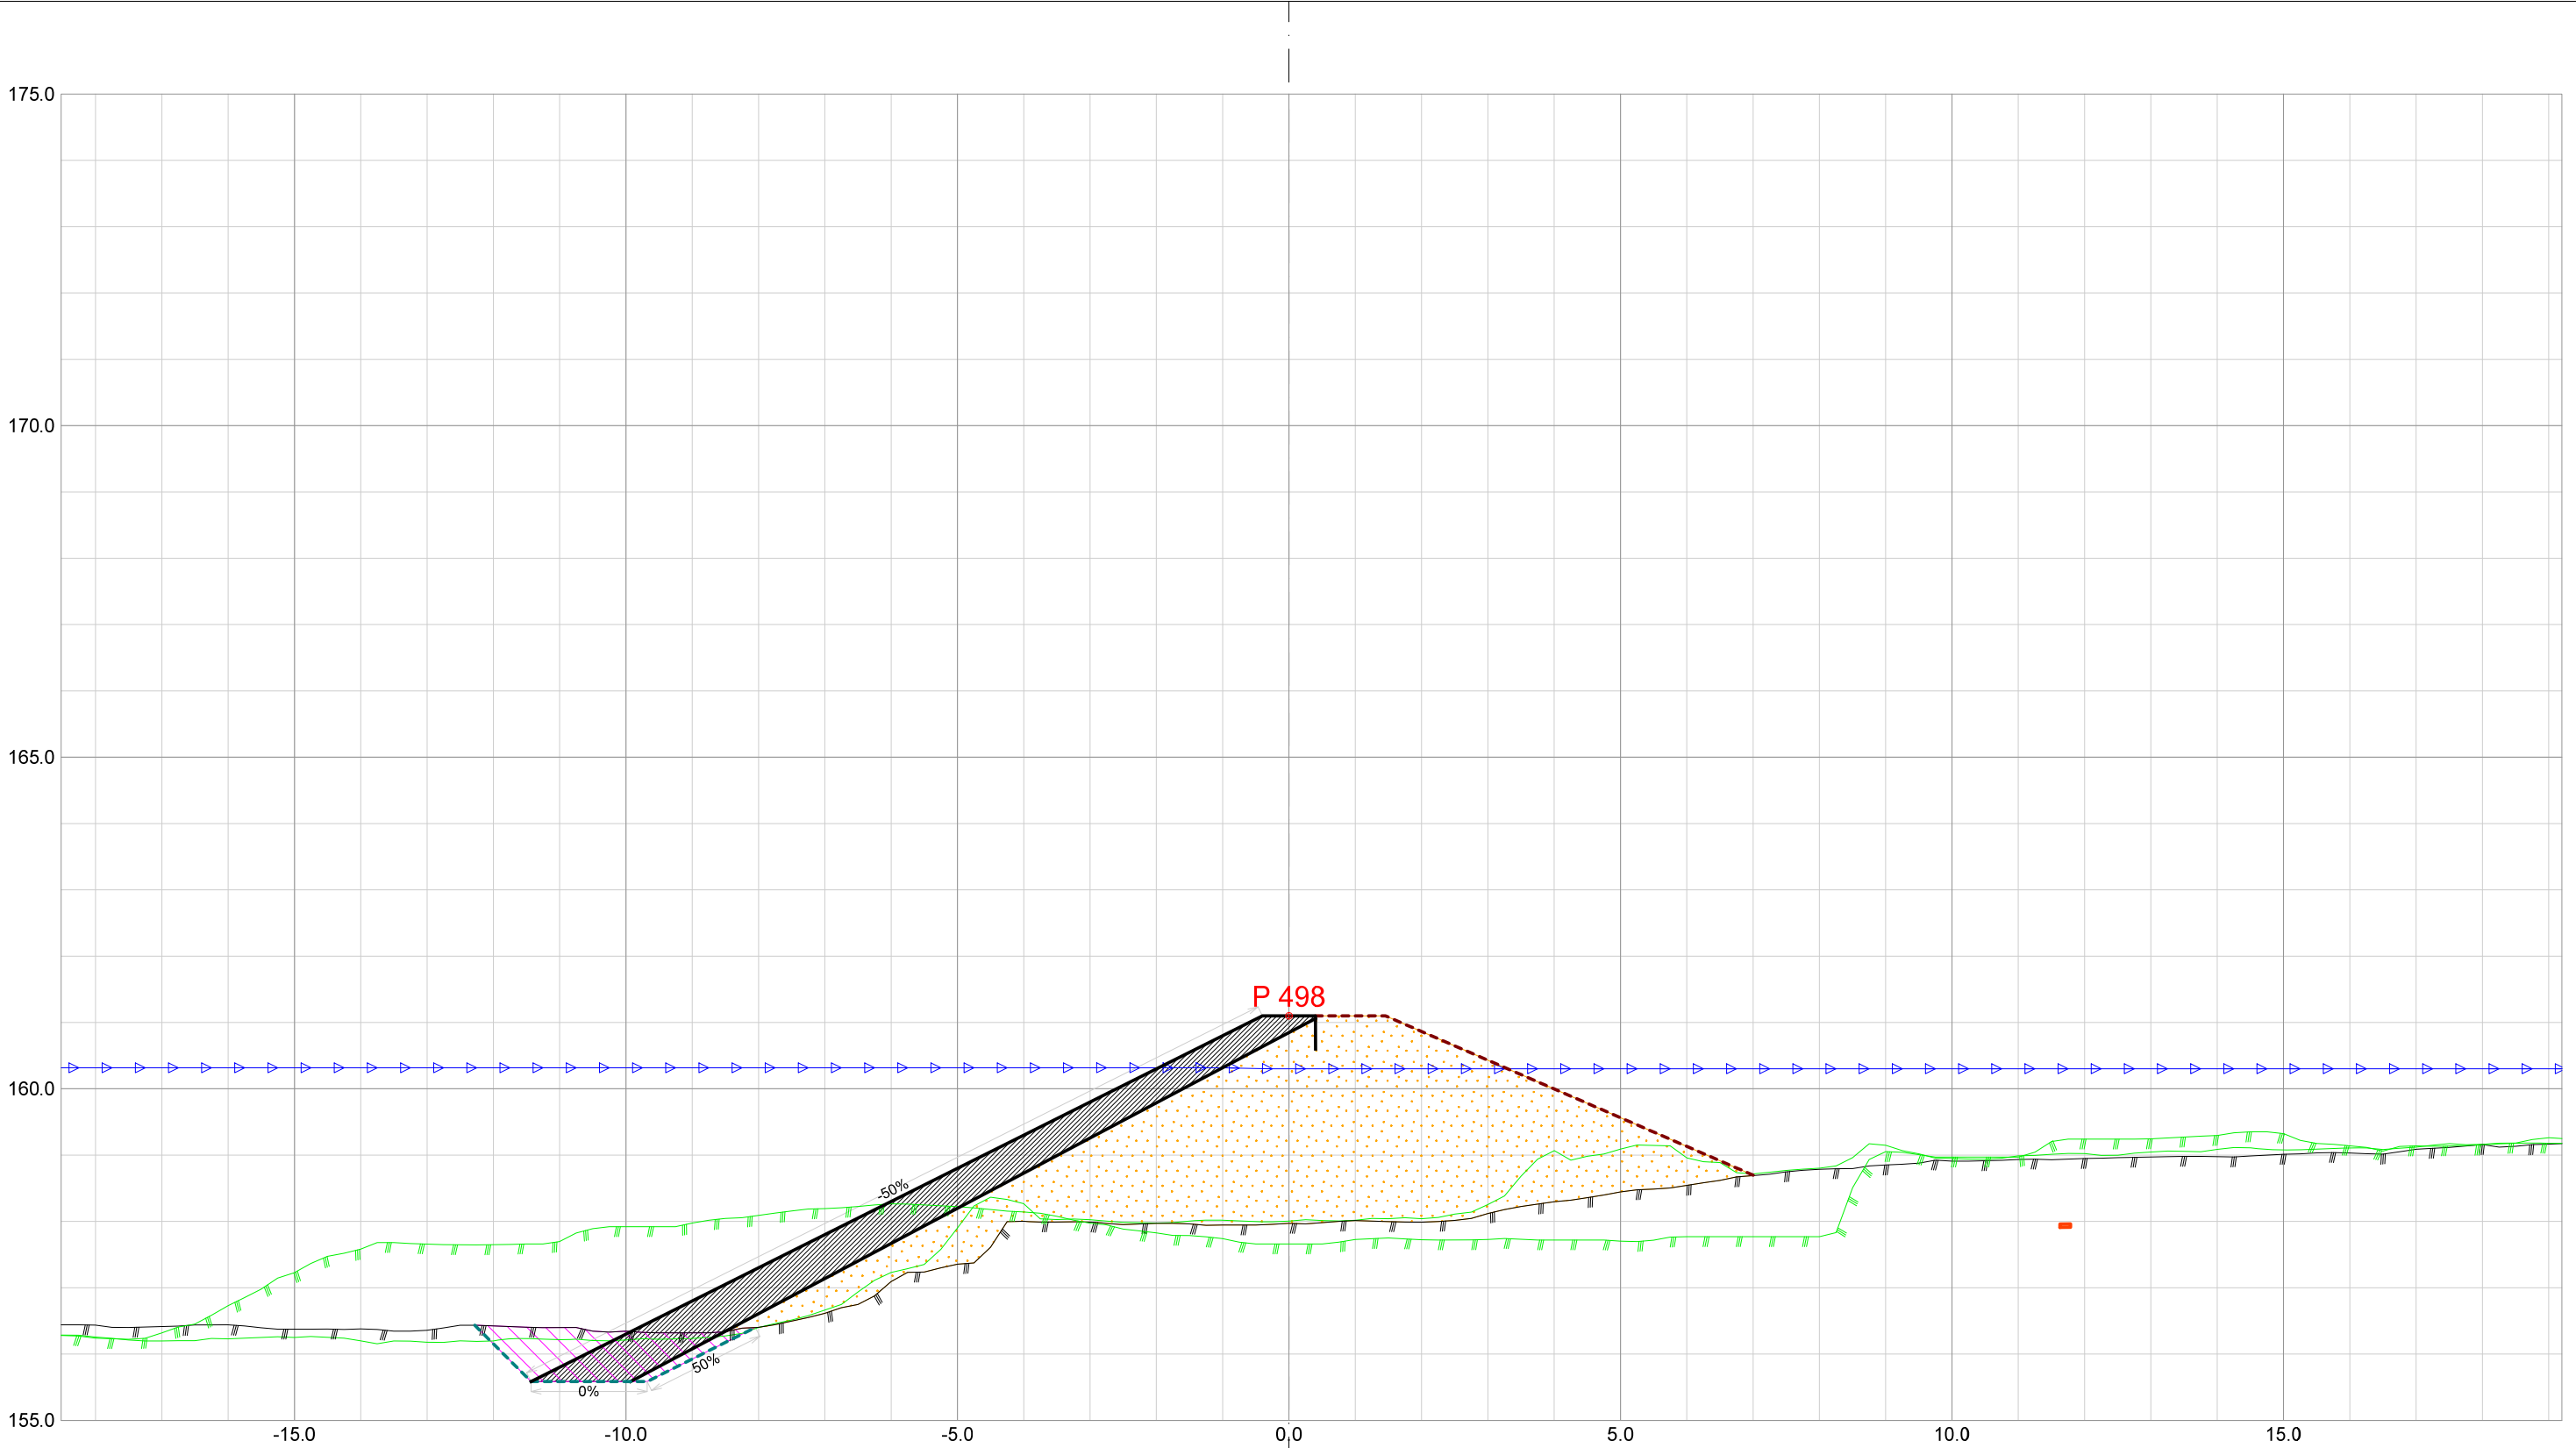


Forprosjekt Rukkedøla					
Kommune Nesbyen			Fylke Buskerud		
Dato 21.11.2025	Konstr./tegnet	Godkjent	Målestokk/Format 1:100 /A3		NVE Norges vassdrags- og energidirektorat
Inngrepsnummer Flomsikring Nesbyen					
Tverrprofiler Forprosjekt Rukkedøla Sørsiden, nedstr Hajem bru				Vassdr. nr. 012.CCZ	
				301	

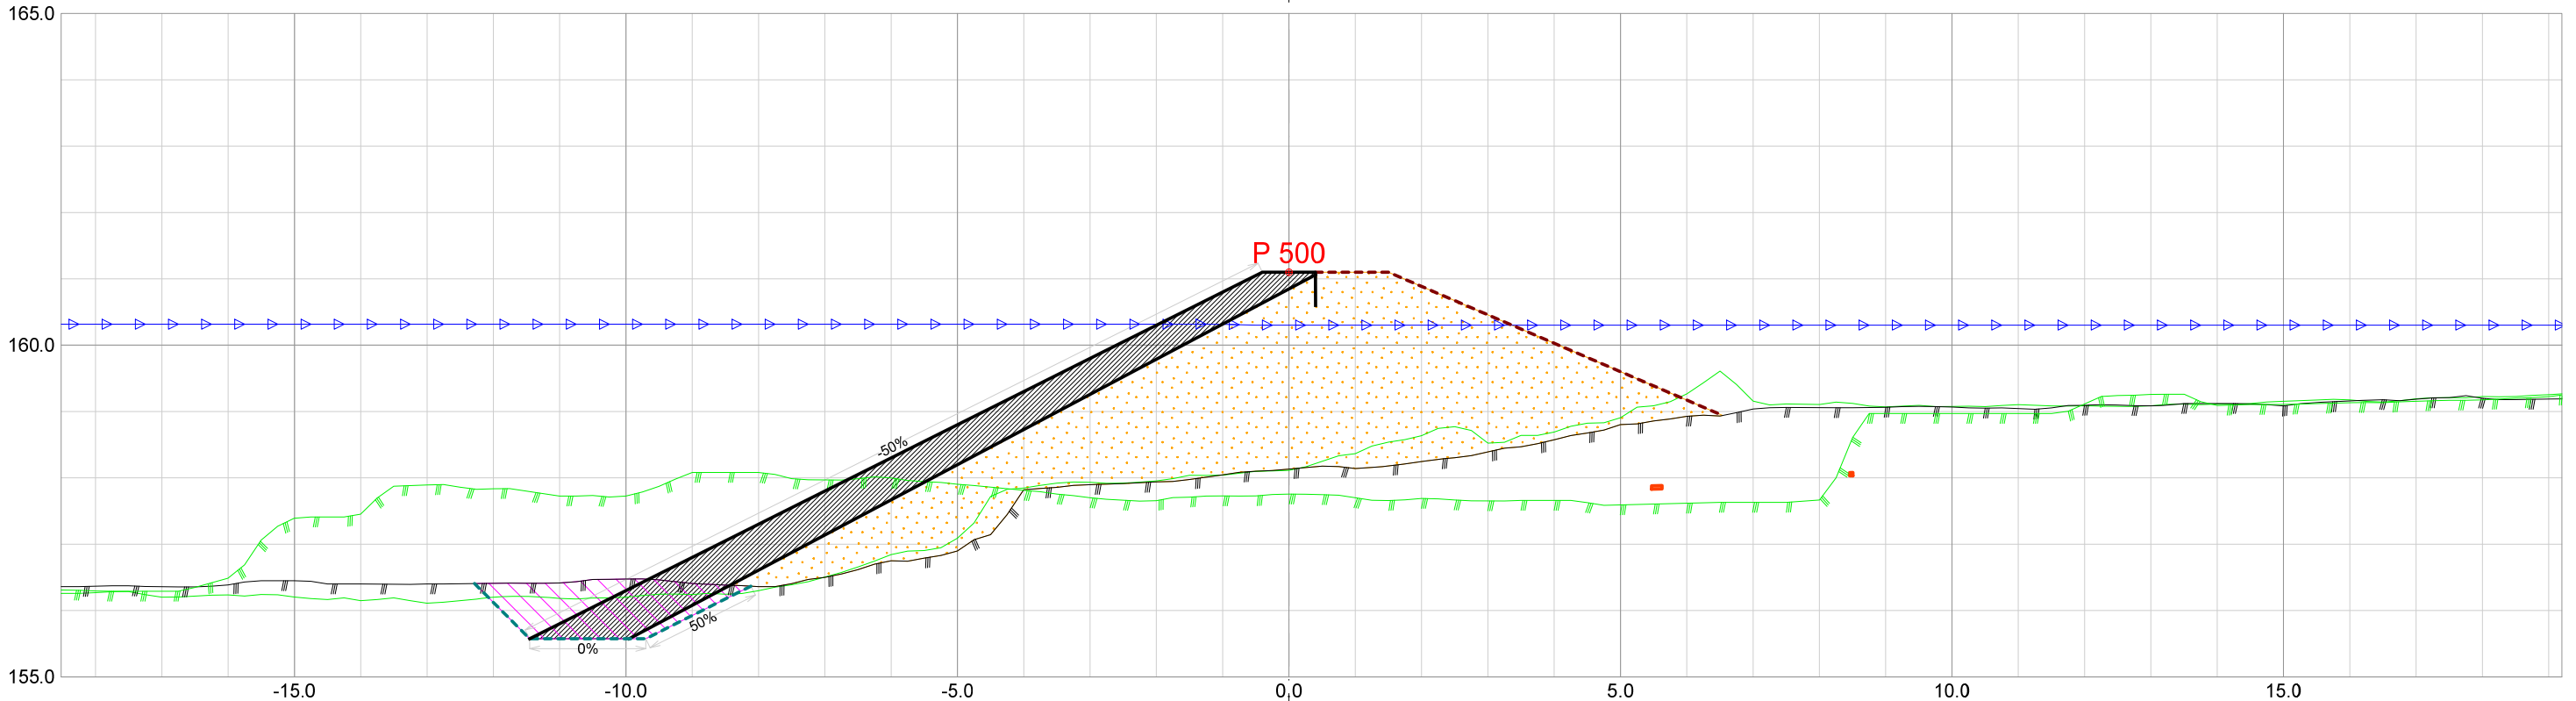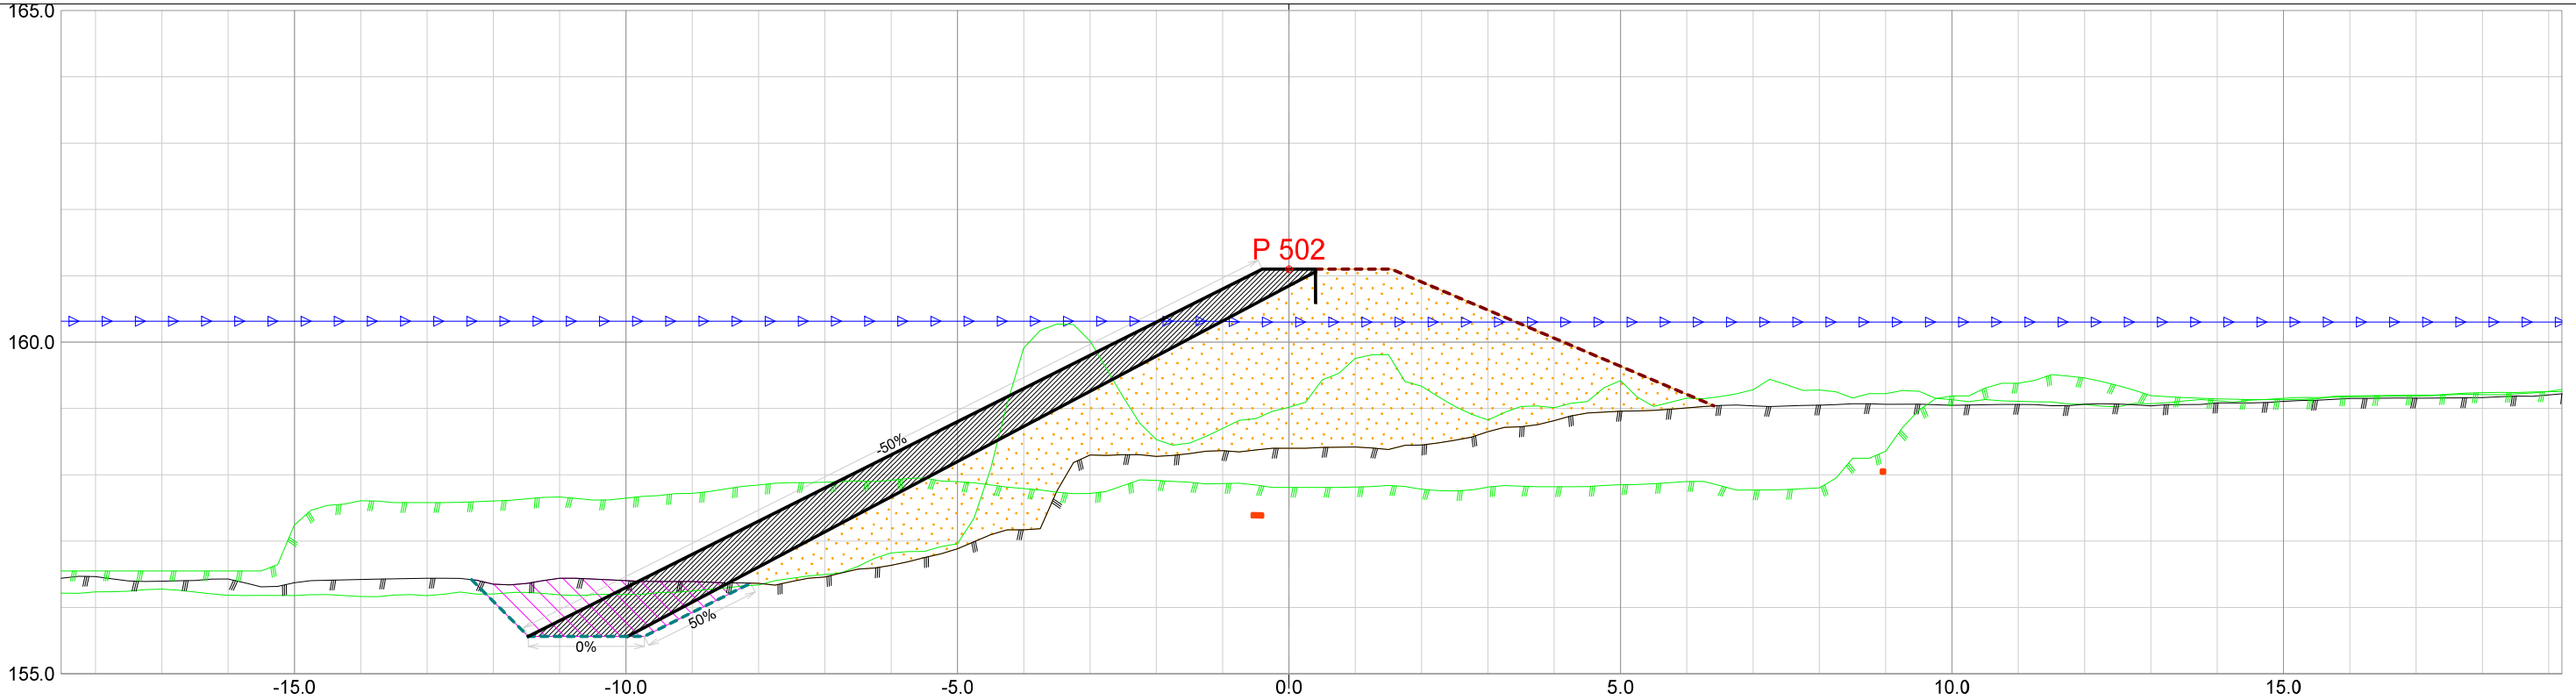


Forprosjekt Rukkedøla					
Kommune Nesbyen			Fylke Buskerud		
Dato 21.11.2025	Konstr./tegnet	Godkjent	Målestokk/Format 1:100 /A3		NVE Norges vassdrags- og energidirektorat
Inngrepsnummer Flomsikring Nesbyen					
Tverrprofiler Forprosjekt Rukkedøla Sørsiden, nedstr Hajem bru				Vassdr. nr. 012.CCZ	
				301	

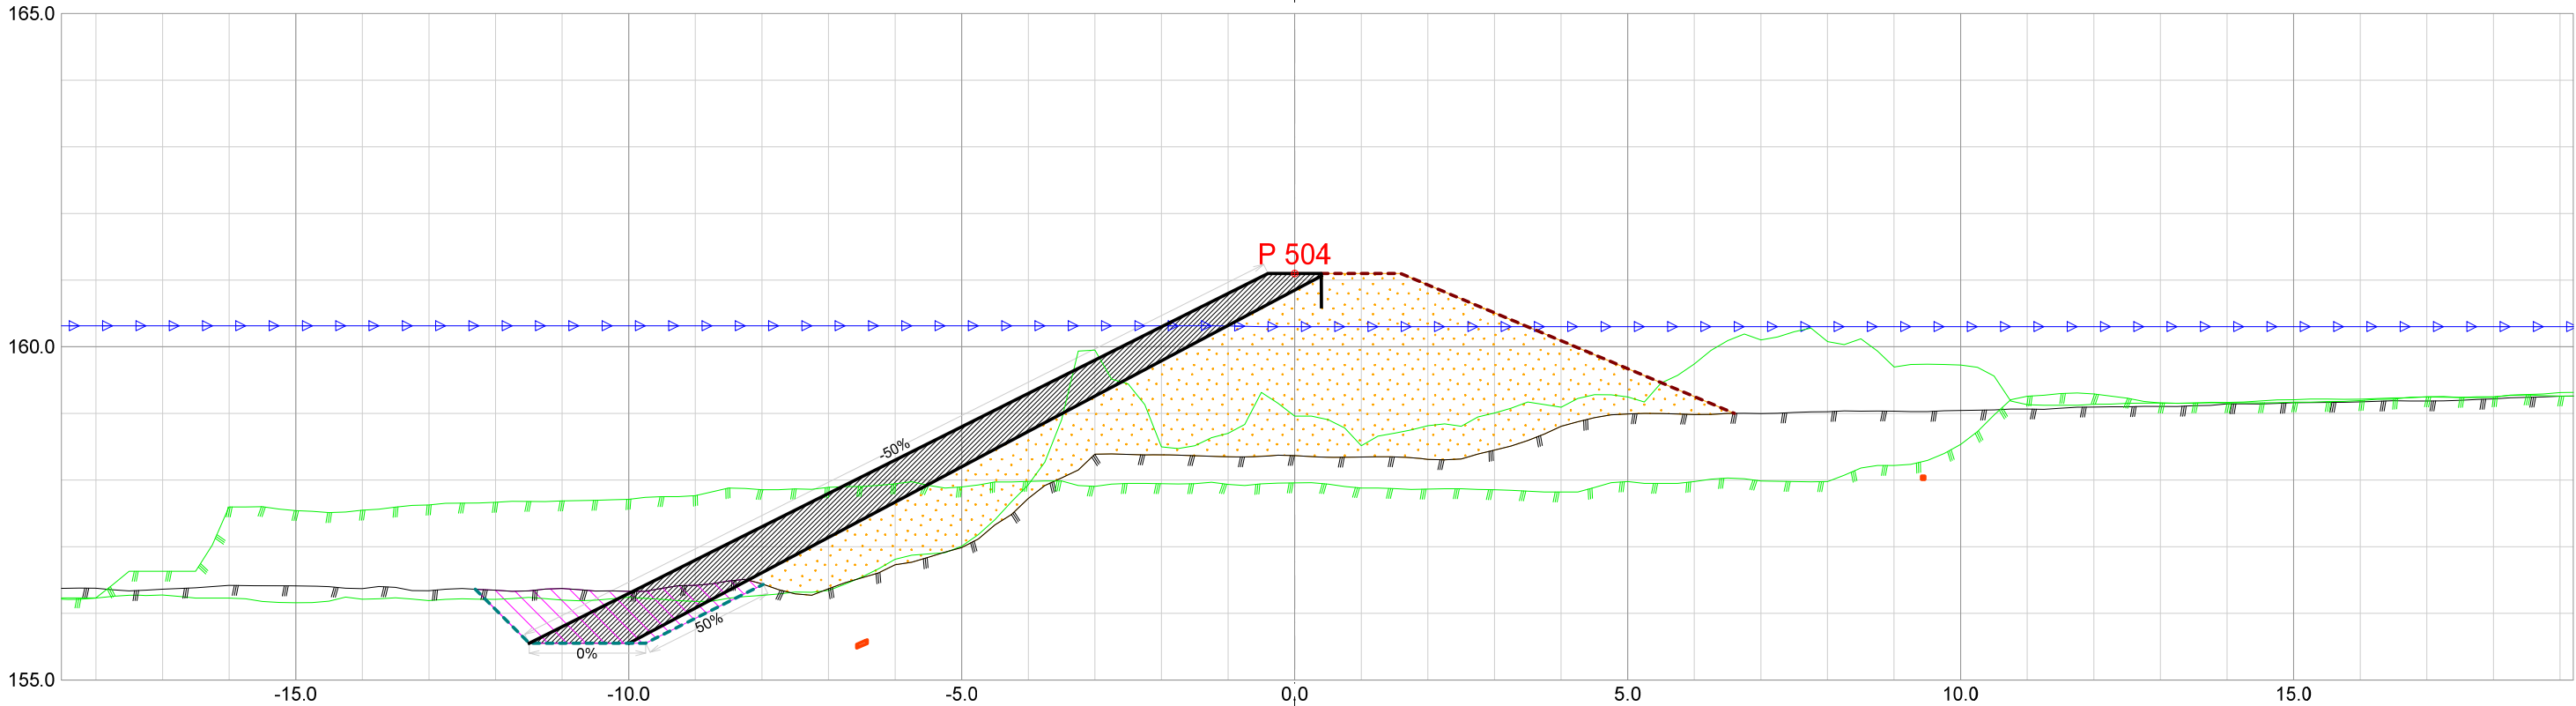


Forprosjekt Rukkedøla						
Kommune Nesbyen				Fylke Buskerud		
Dato 21.11.2025	Konstr./tegnet		Godkjent	Målestokk/Format		NVE Norges vassdrags- og energidirektorat
Inngrepsnummer			1:100 /A3			
Flomsikring Nesbyen				Vassdr. nr. 012.CCZ		
Tverrprofiler Forprosjekt Rukkedøla Sørsiden, nedstr Hajem bru				301		

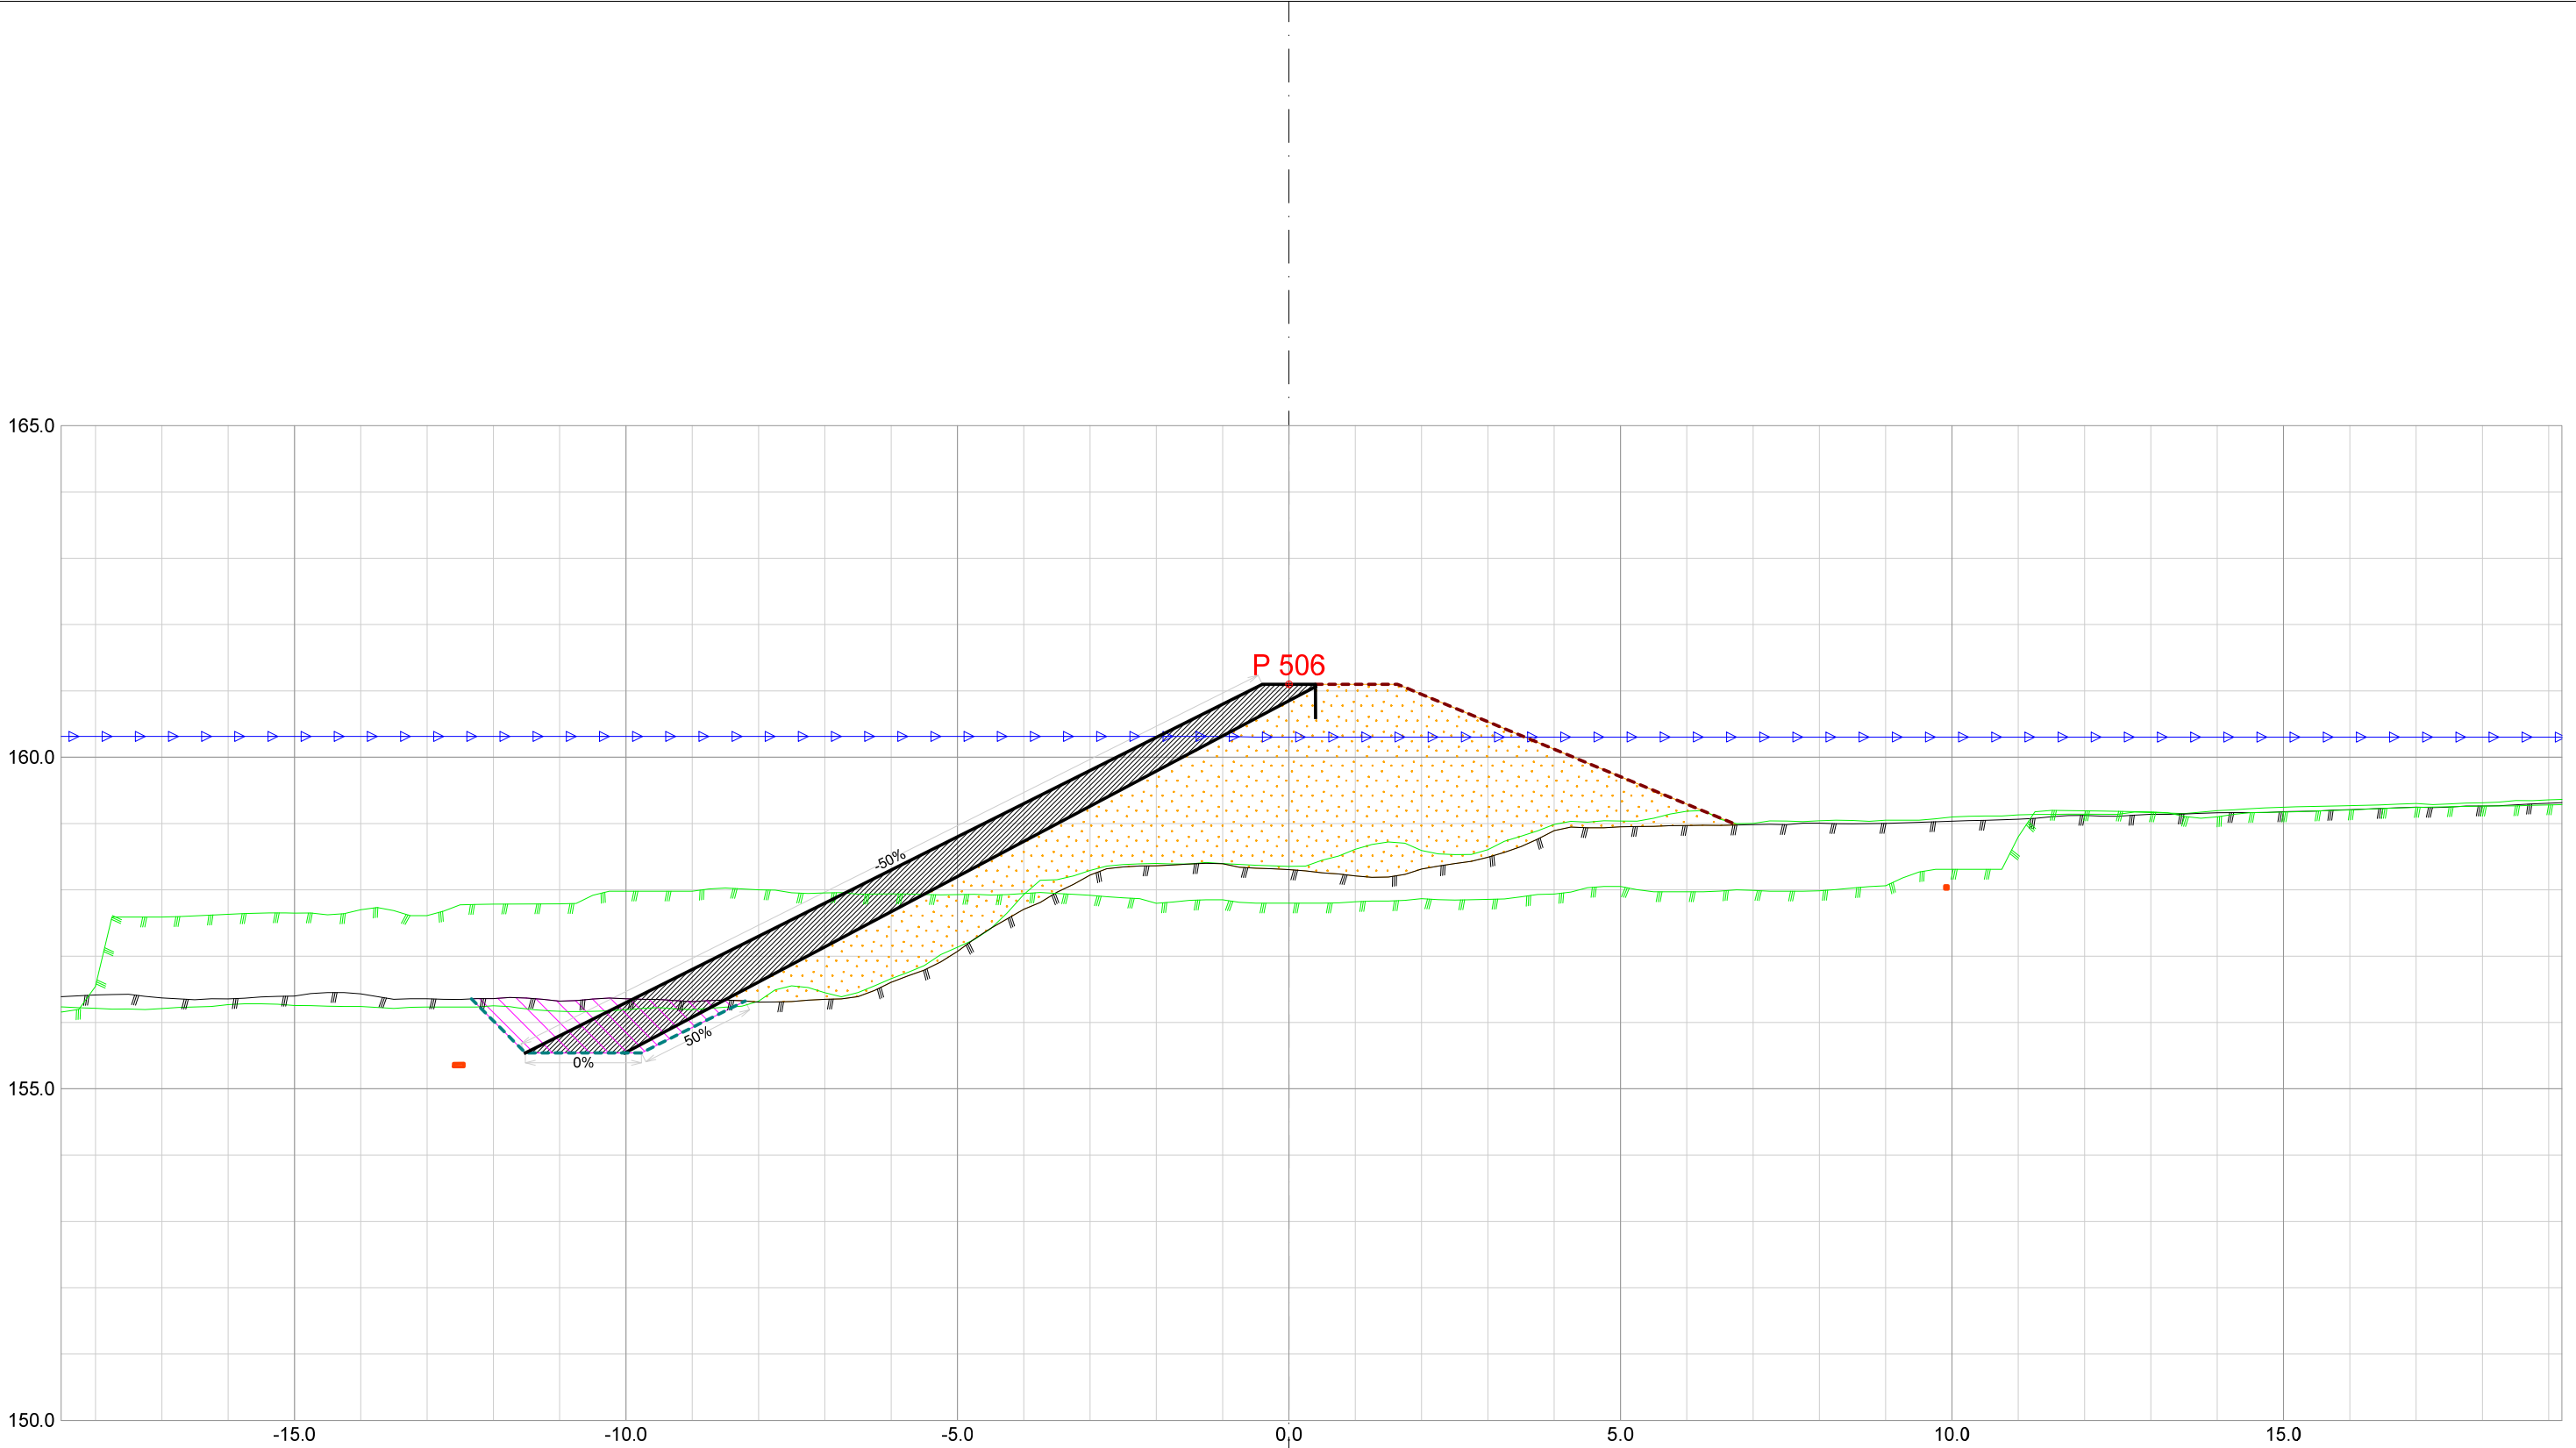


Forprosjekt Rukkedøla					
Kommune Nesbyen			Fylke Buskerud		
Dato 21.11.2025	Konstr./tegnet	Godkjent	Målestokk/Format 1:100 /A3		NVE Norges vassdrags- og energidirektorat
Inngrepsnummer Flomsikring Nesbyen					
Tverrprofiler Forprosjekt Rukkedøla Sørsiden, nedstr Hajem bru				Vassdr. nr. 012.CCZ	
				301	

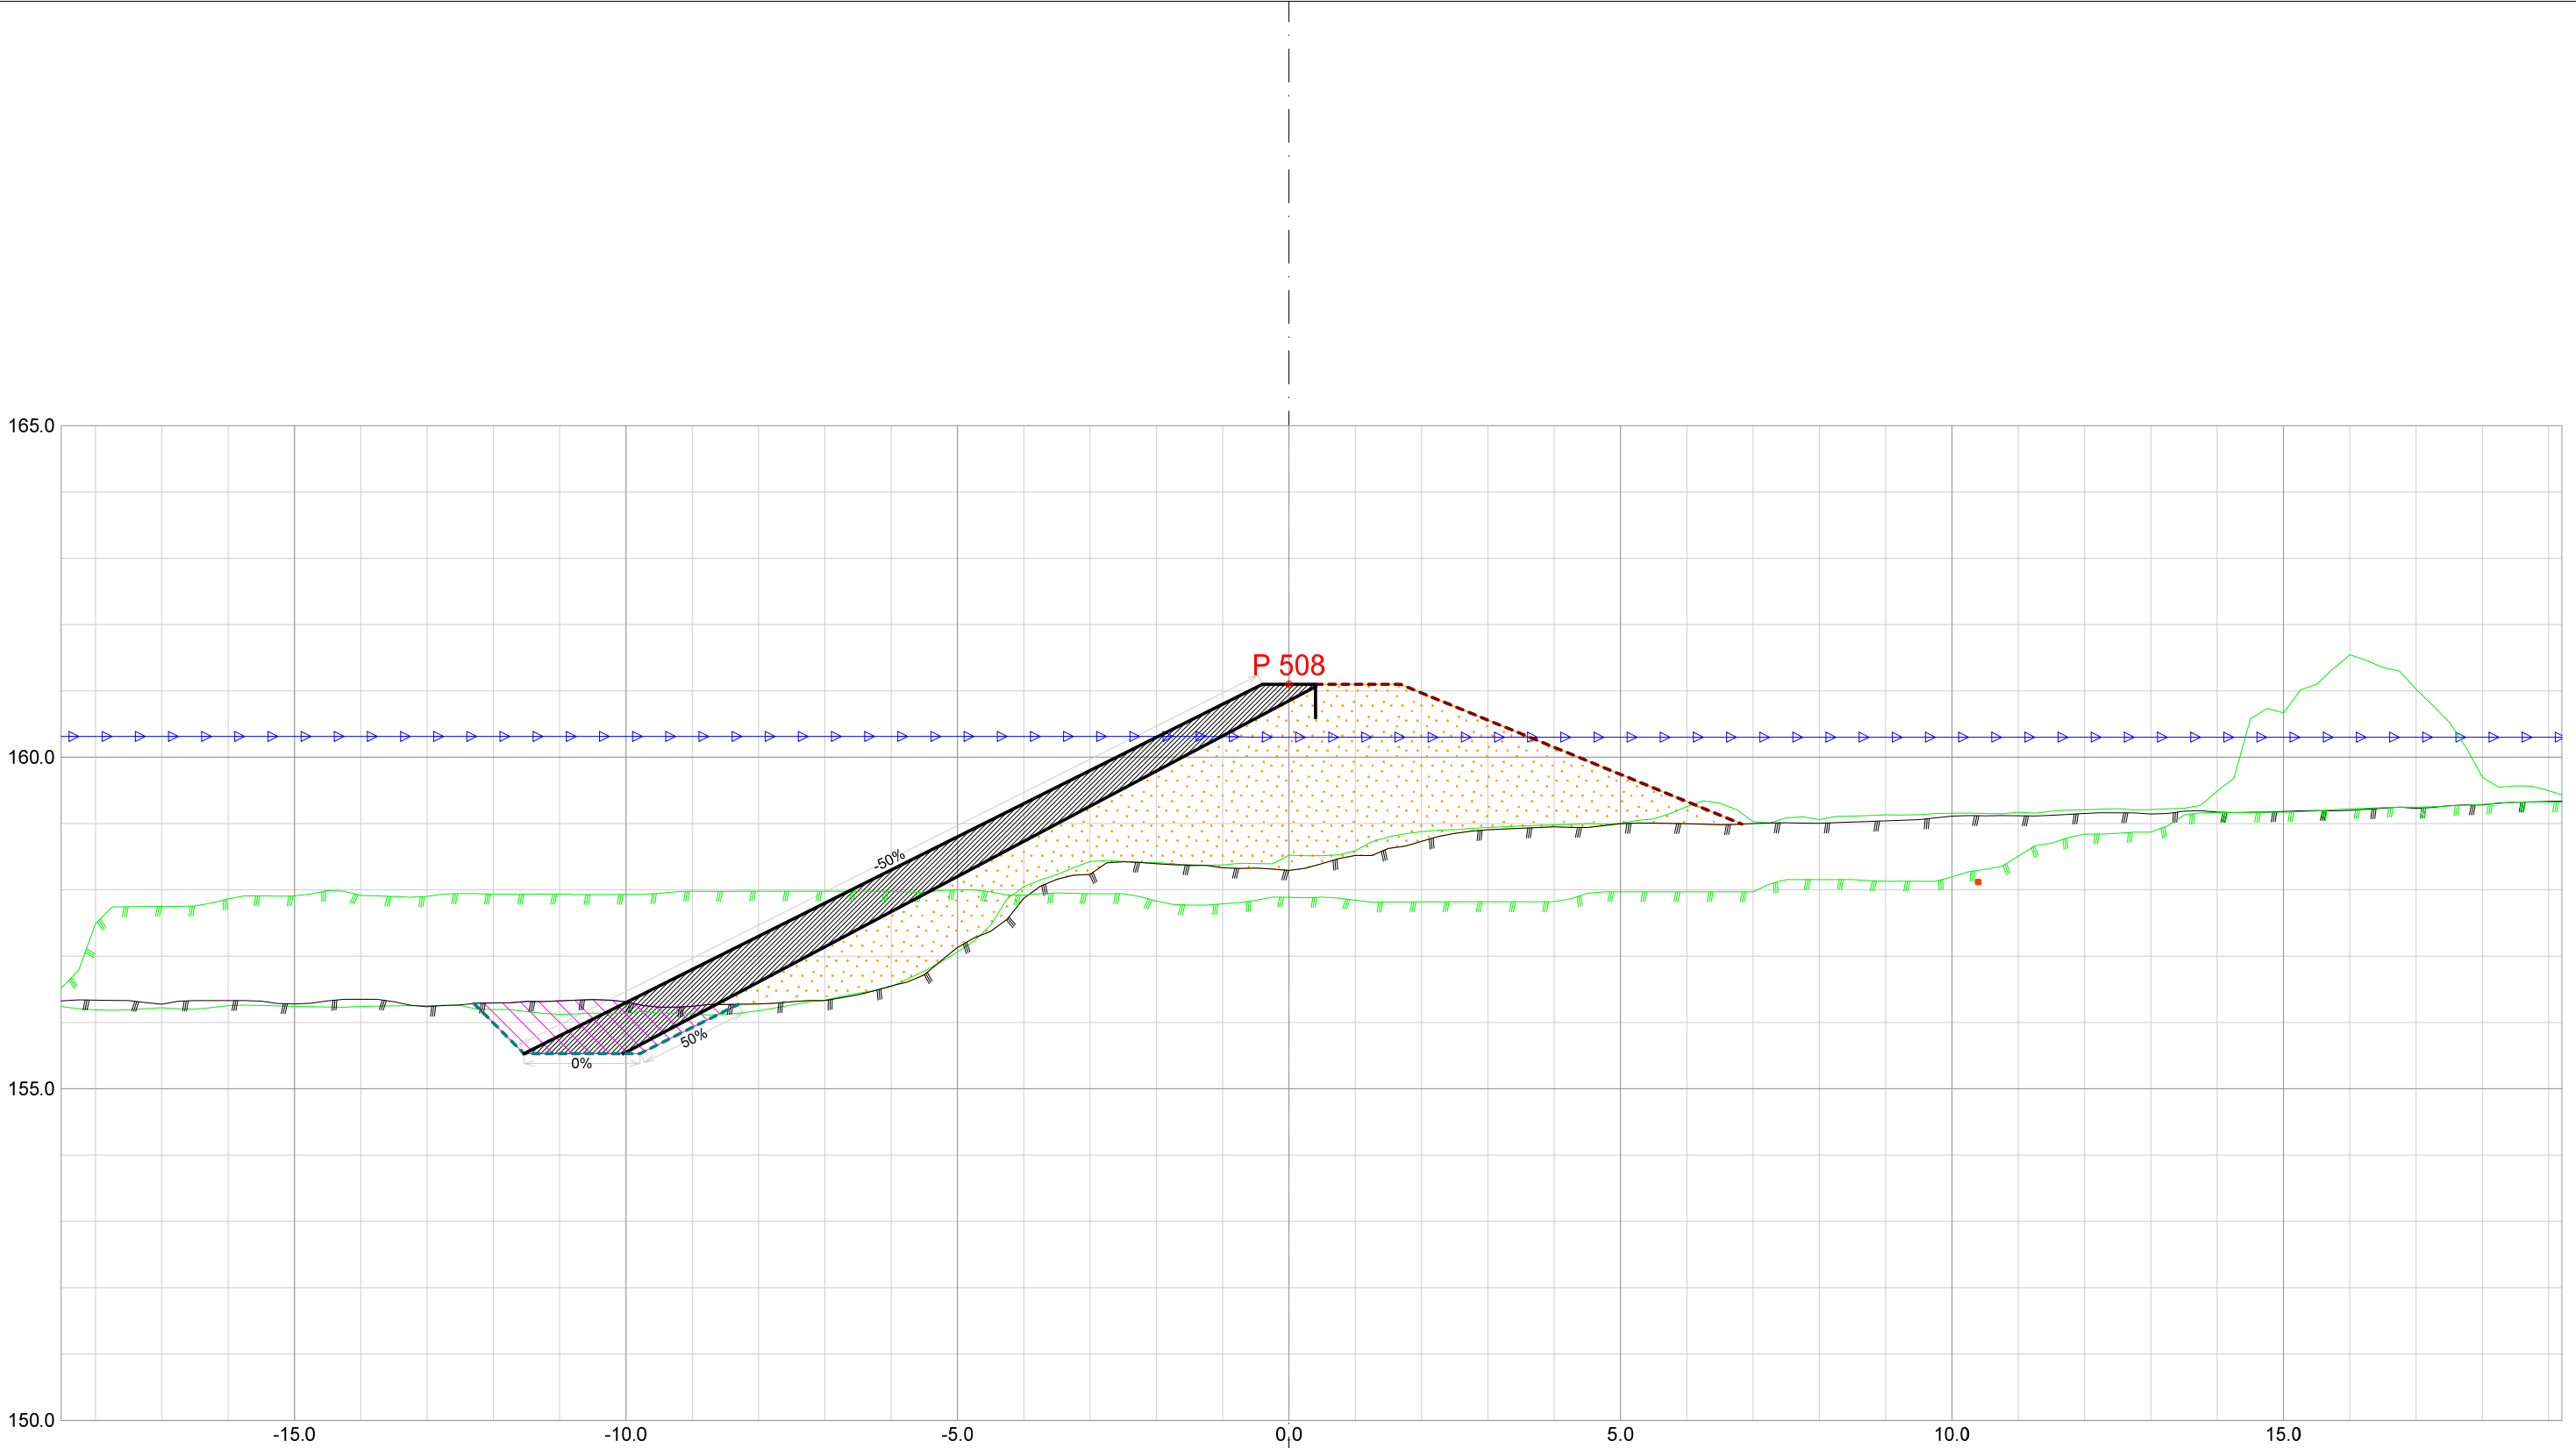


Forprosjekt Rukkedøla					
Kommune Nesbyen			Fylke Buskerud		
Dato 21.11.2025	Konstr./tegnet	Godkjent	Målestokk/Format 1:100 /A3		NVE Norges vassdrags- og energidirektorat
Inngrepsnummer Flomsikring Nesbyen					
Tverrprofiler Forprosjekt Rukkedøla Sørsiden, nedstr Hajem bru				Vassdr. nr. 012.CCZ	
				301	

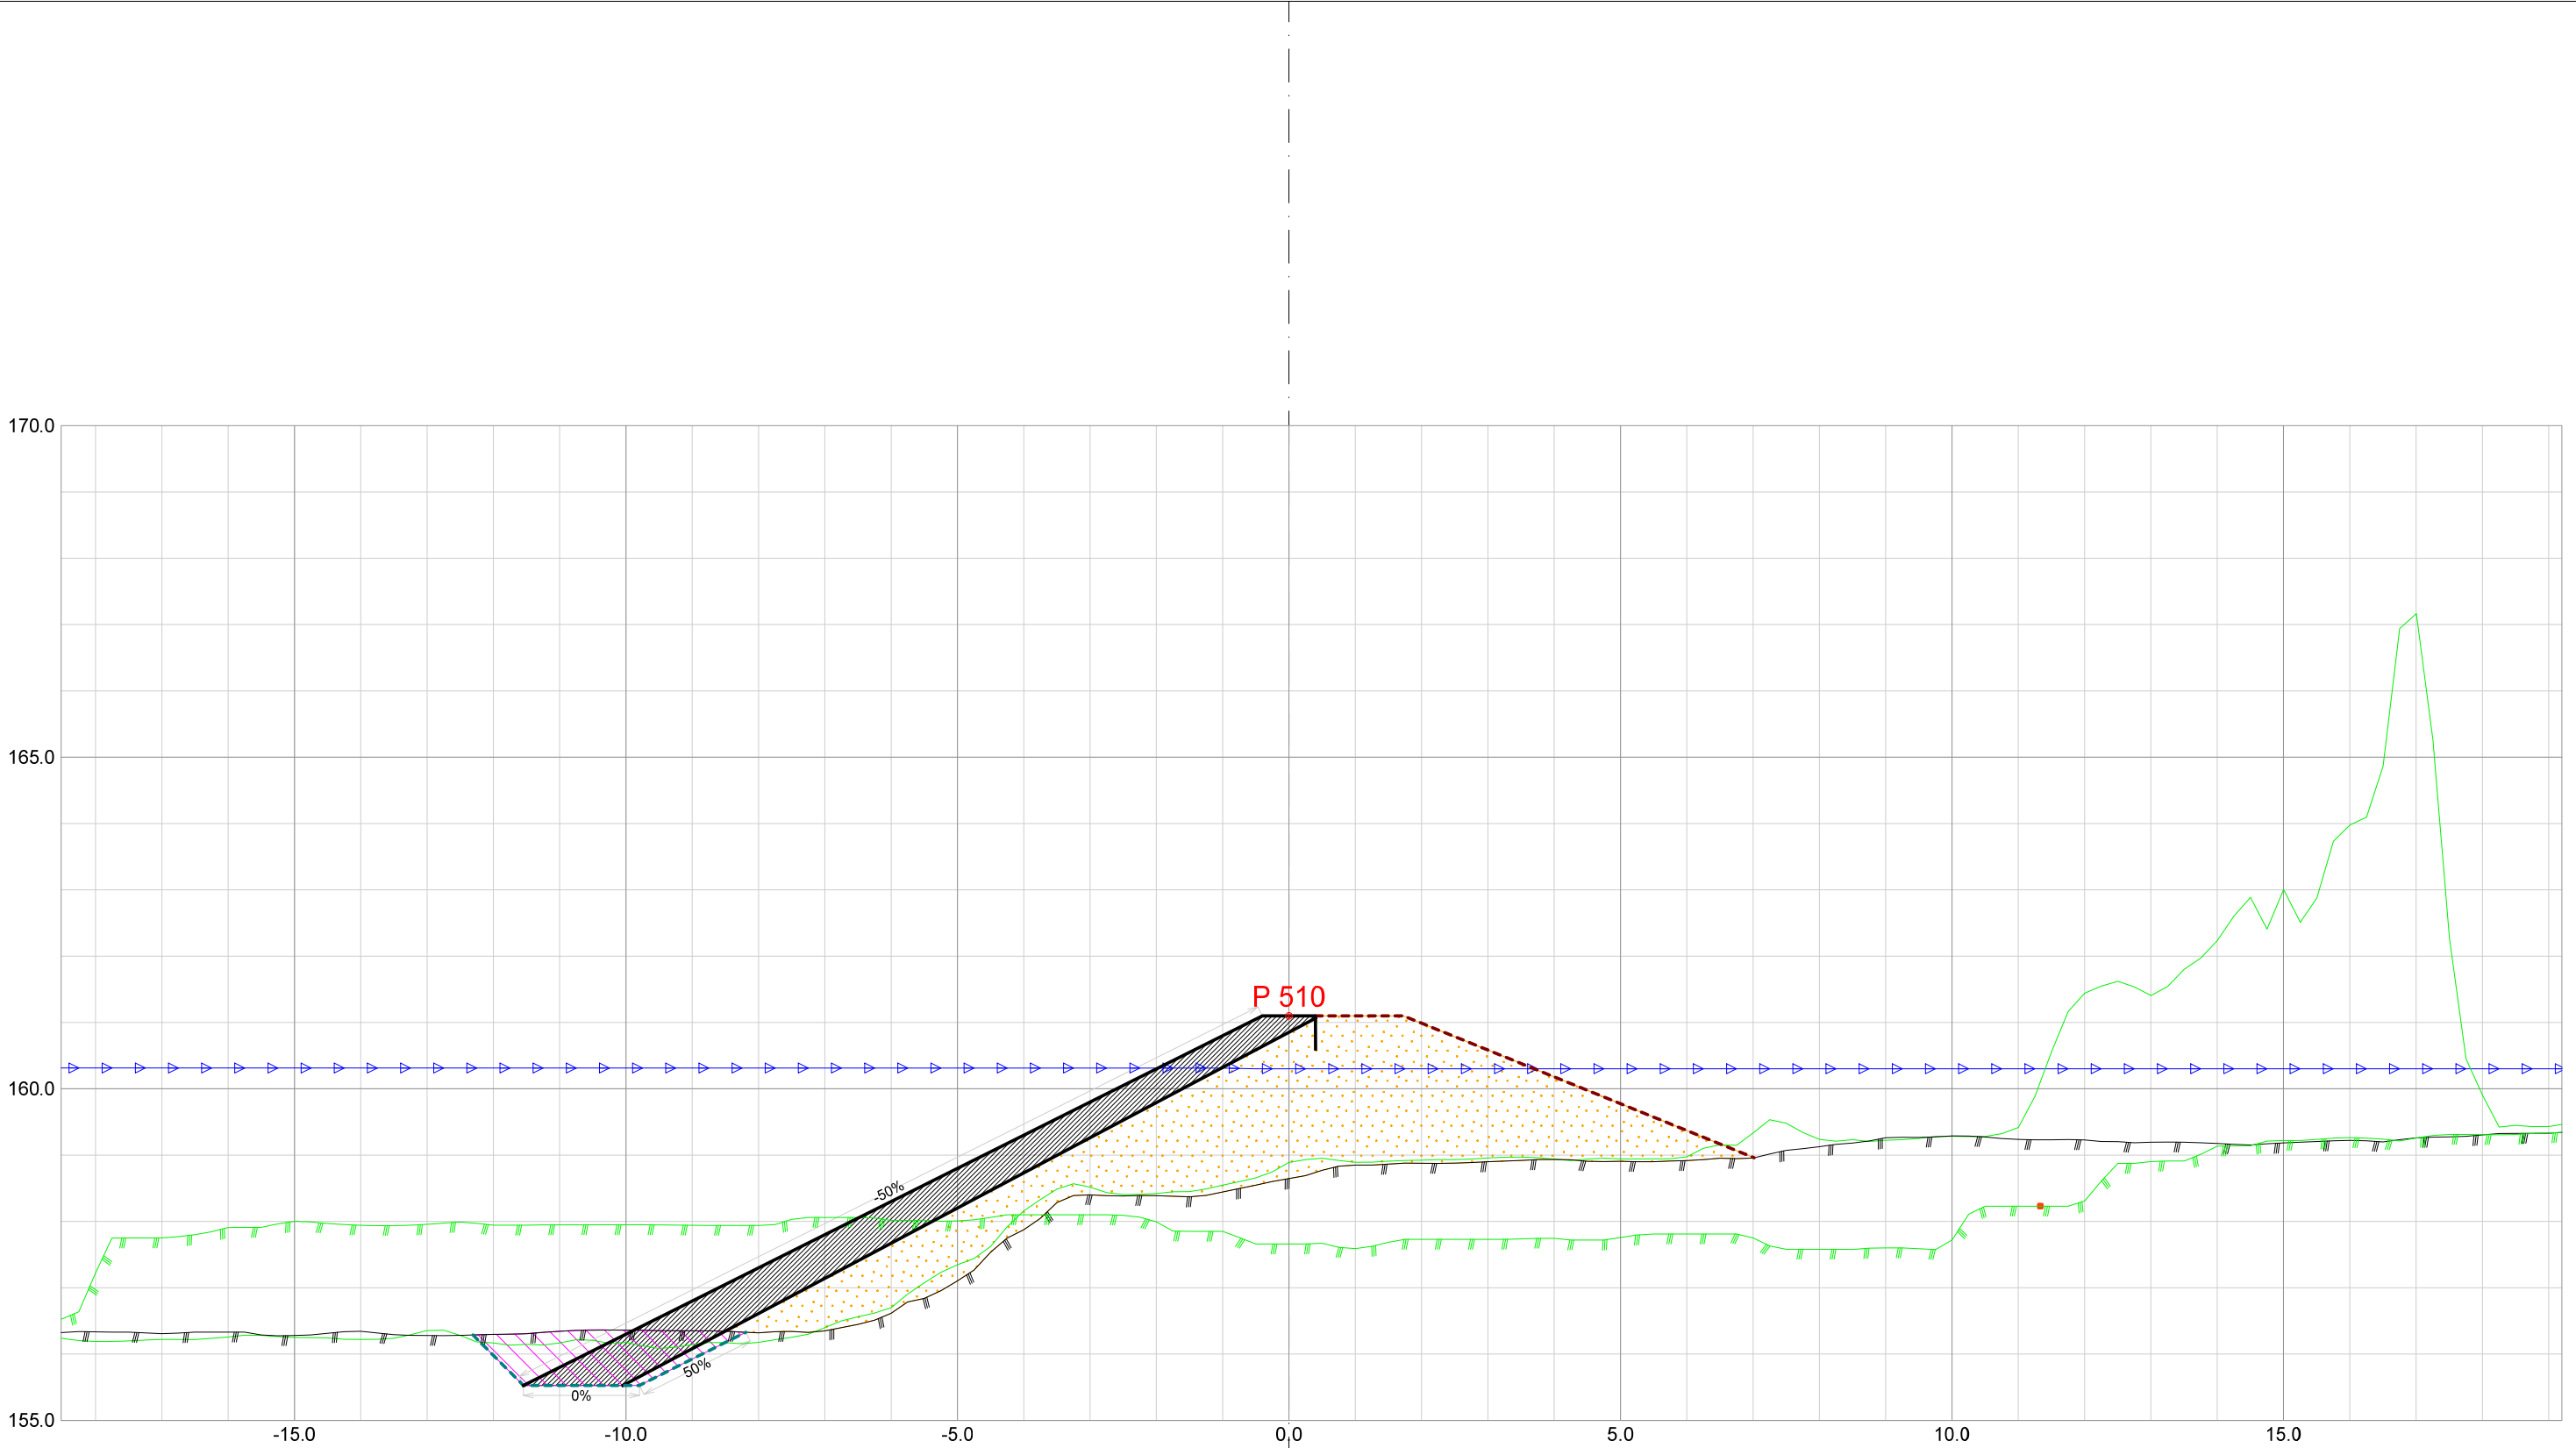

Forprosjekt Rukkedøla					
Kommune Nesbyen			Fylke Buskerud		
Dato 21.11.2025	Konstr./tegnet	Godkjent	Målestokk/Format 1:100 /A3		NVE Norges vassdrags- og energidirektorat
Inngrepsnummer Flomsikring Nesbyen					
Tverrprofiler Forprosjekt Rukkedøla Sørsiden, nedstr Hajem bru				Vassdr. nr. 012.CCZ	
				301	

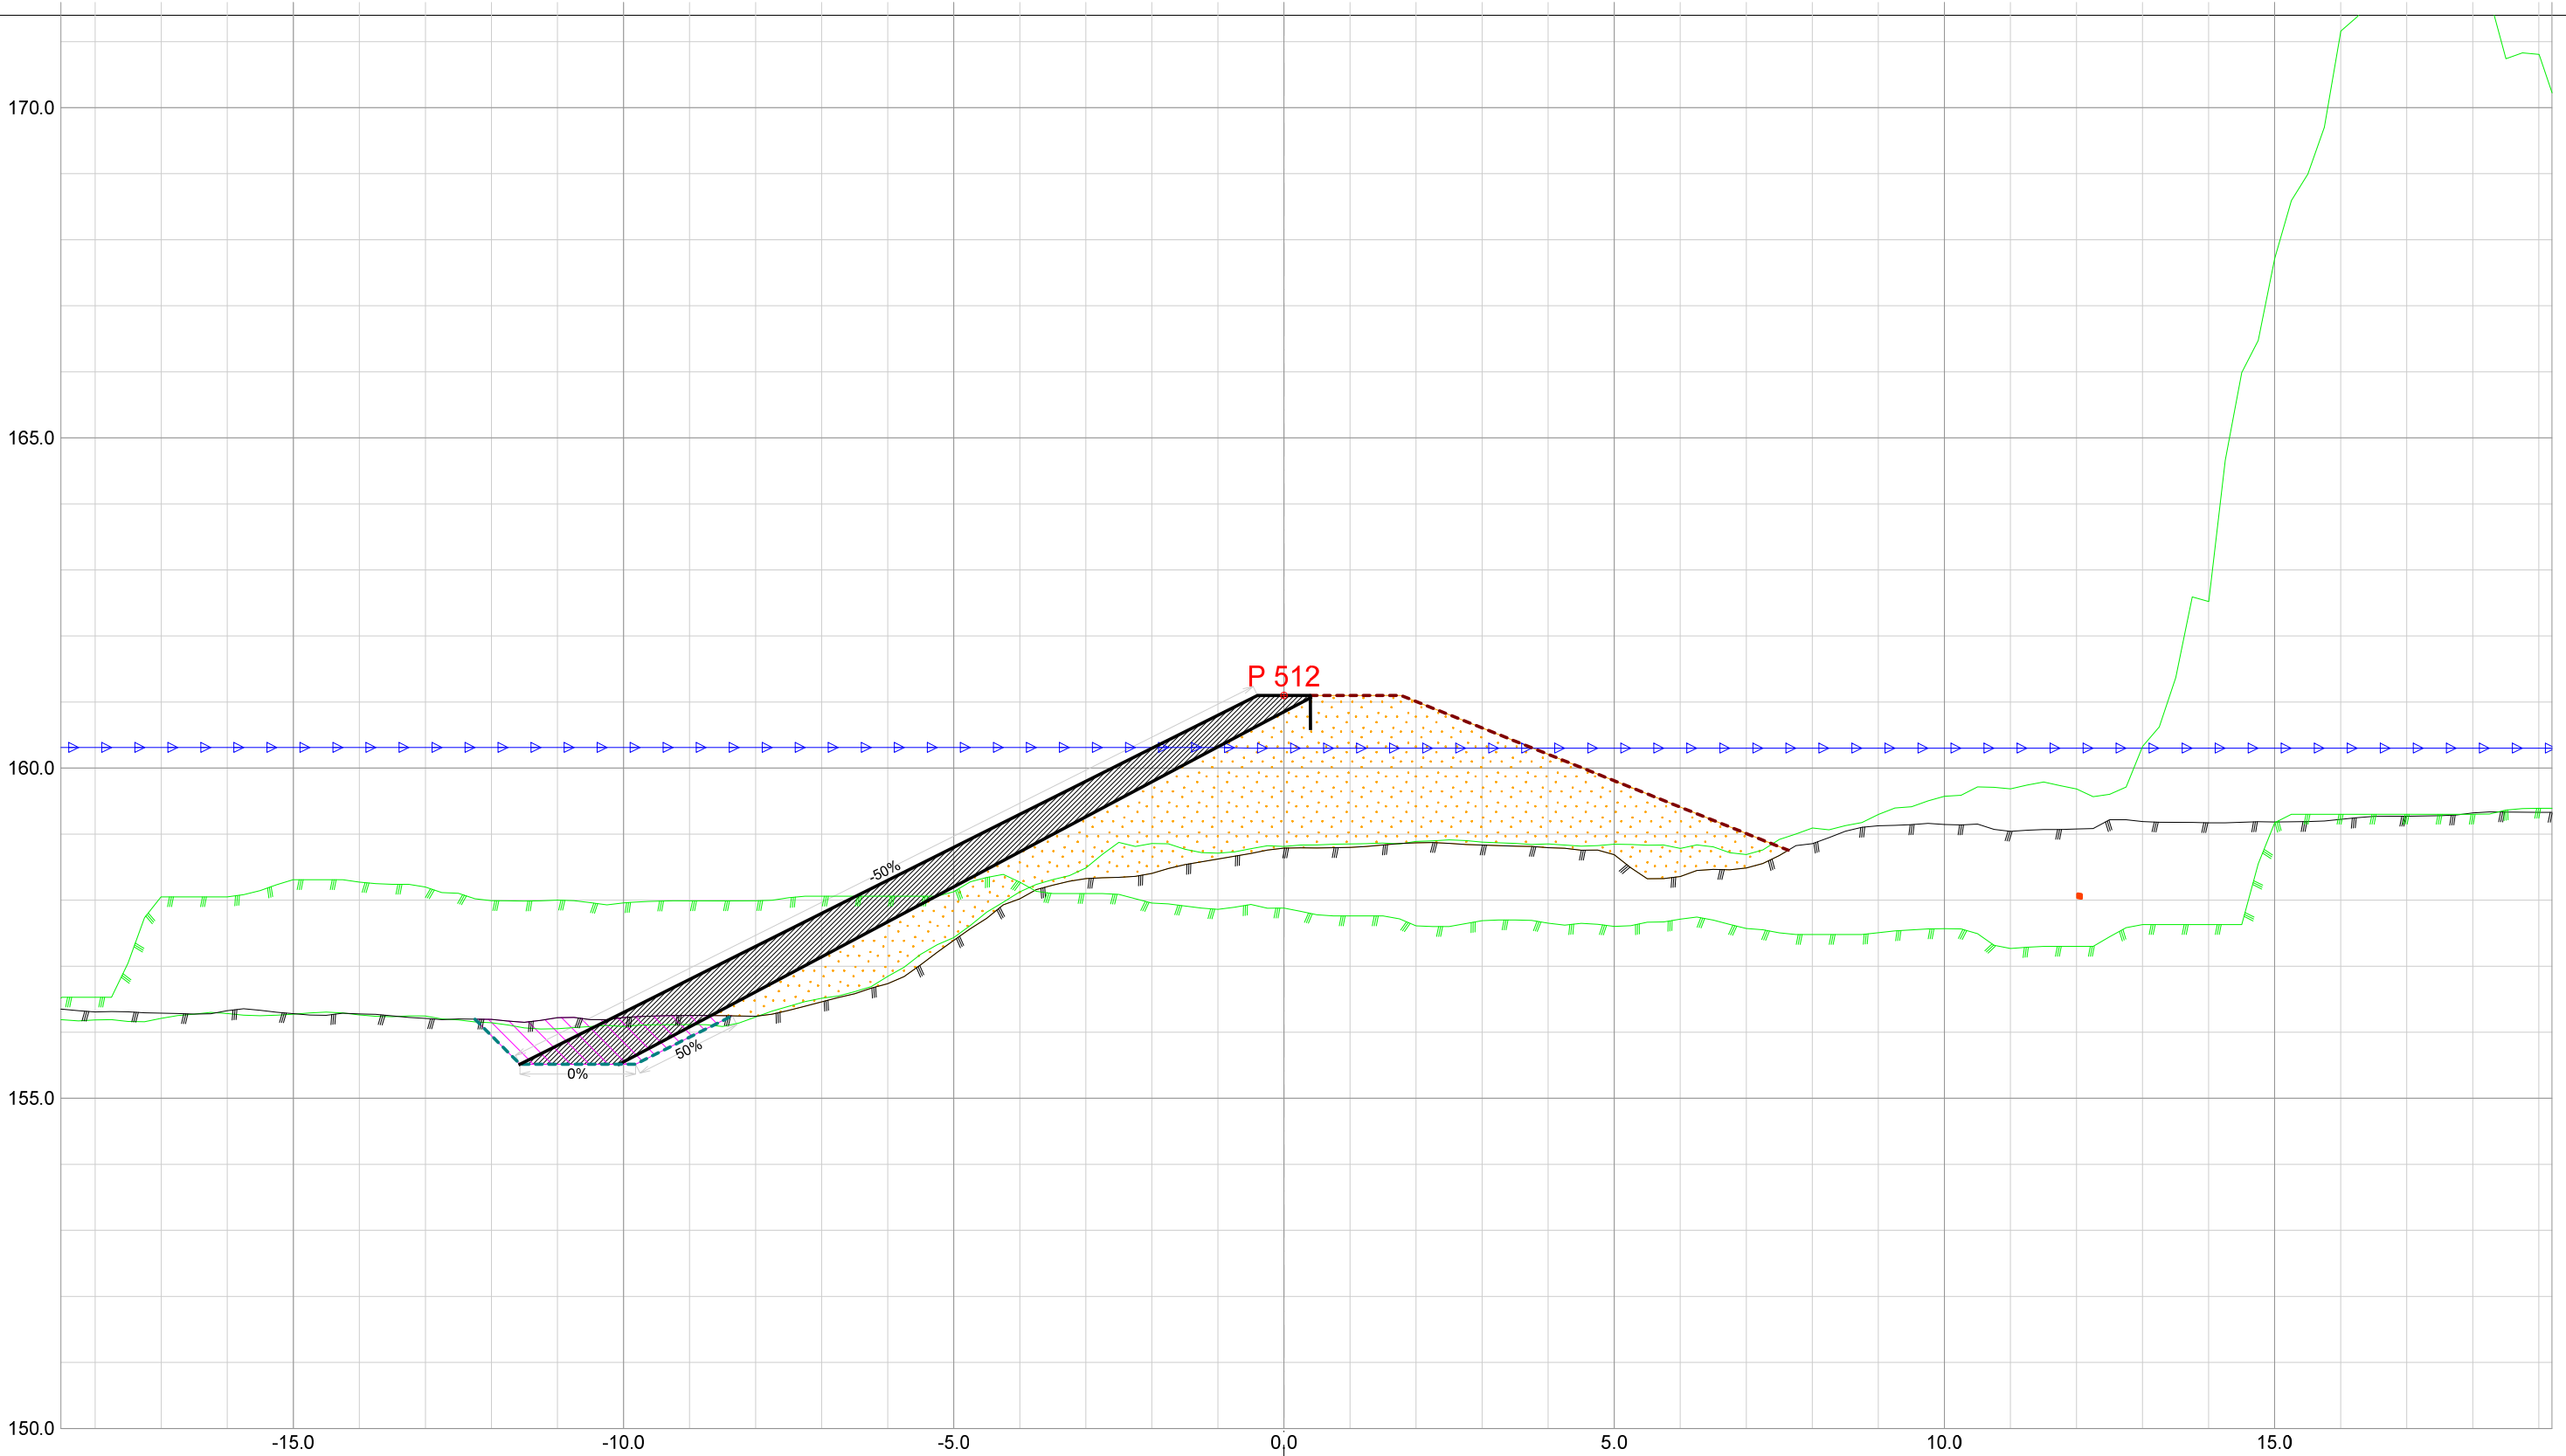

Forprosjekt Rukkedøla						
Kommune Nesbyen				Fylke Buskerud		
Dato 21.11.2025	Konstr./tegnet		Godkjent	Målestokk/Format 1:100 /A3		NVE Norges vassdrags- og energidirektorat
Inngrepsnummer Flomsikring Nesbyen						
Tverrprofiler Forprosjekt Rukkedøla Sørsiden, nedstr Hajem bru					Vassdr. nr. 012.CCZ	
					301	

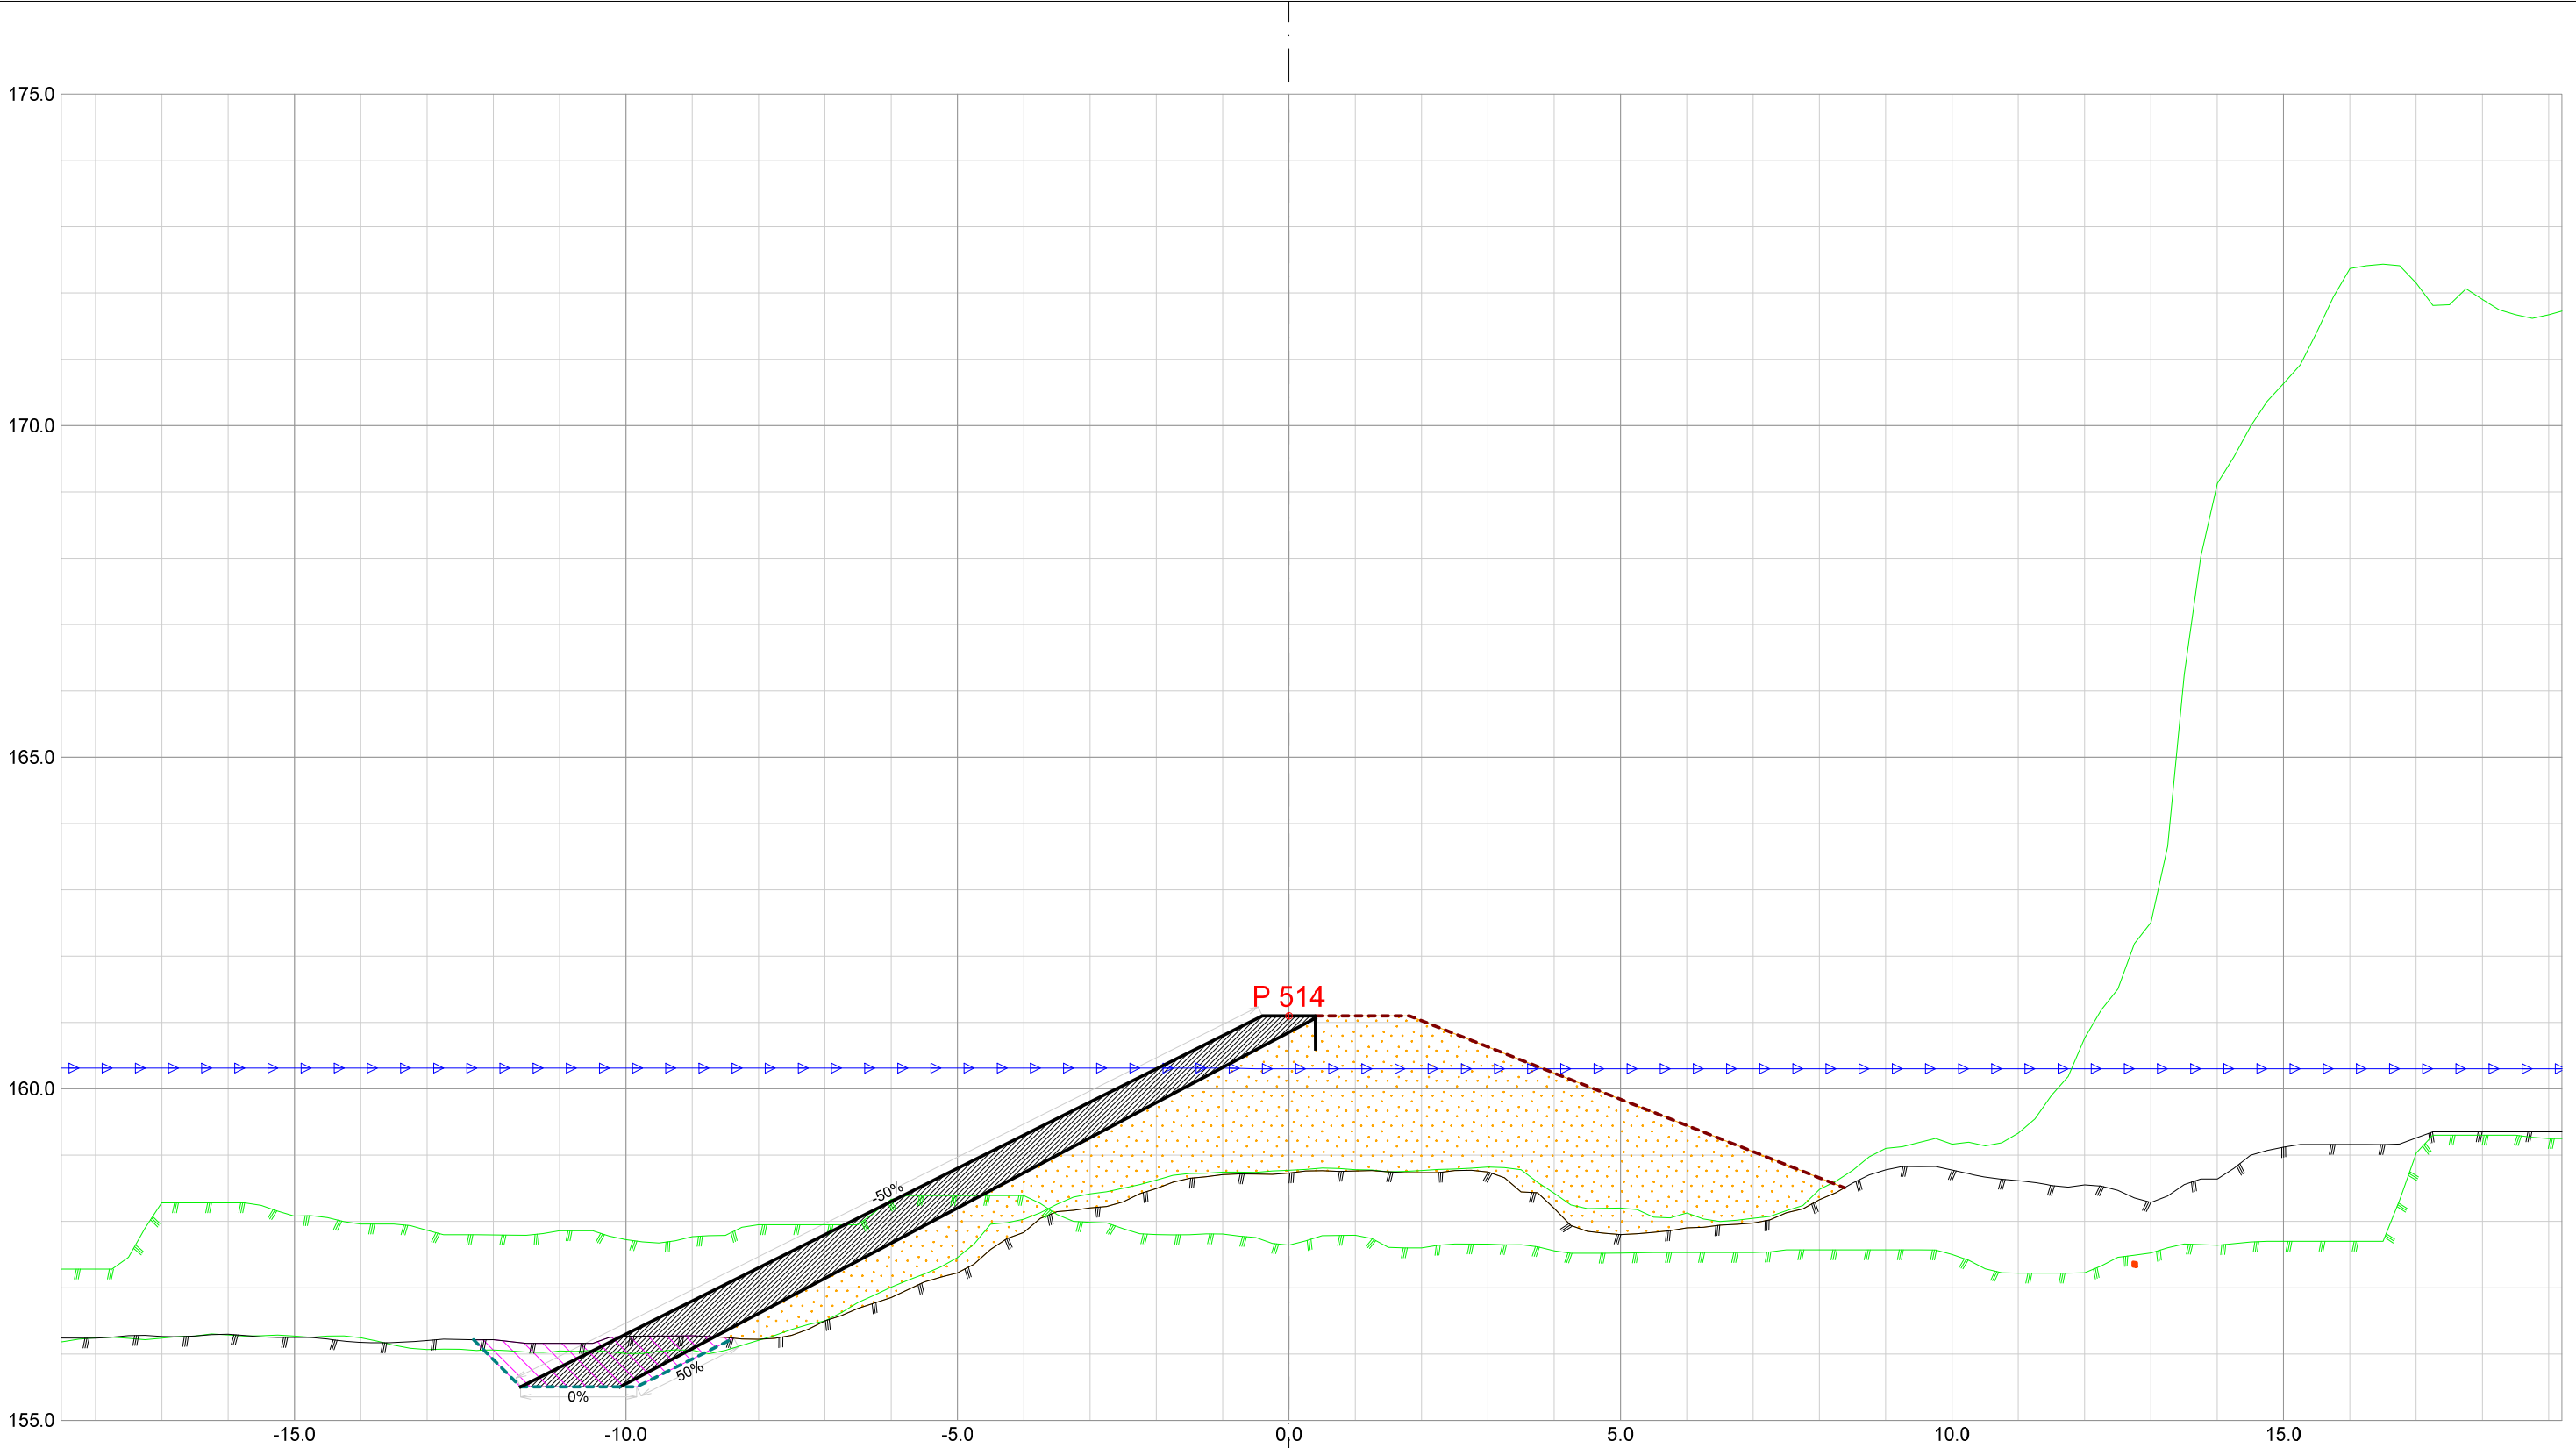


Forprosjekt Rukkedøla					
Kommune			Fylke		
Nesbyen			Buskerud		
Dato	Konstr./tegnet	Godkjent	Målestokk/Format		
21.11.2025					
Inngrepsnummer			1:100 /A3		
Flomsikring Nesbyen					
Tverrprofiler Forprosjekt Rukkedøla Sørsiden, nedstr Hajem bru			Vassdr. nr. 012.CCZ		
			301		




NVE
Norges vassdrags- og energidirektorat


ør

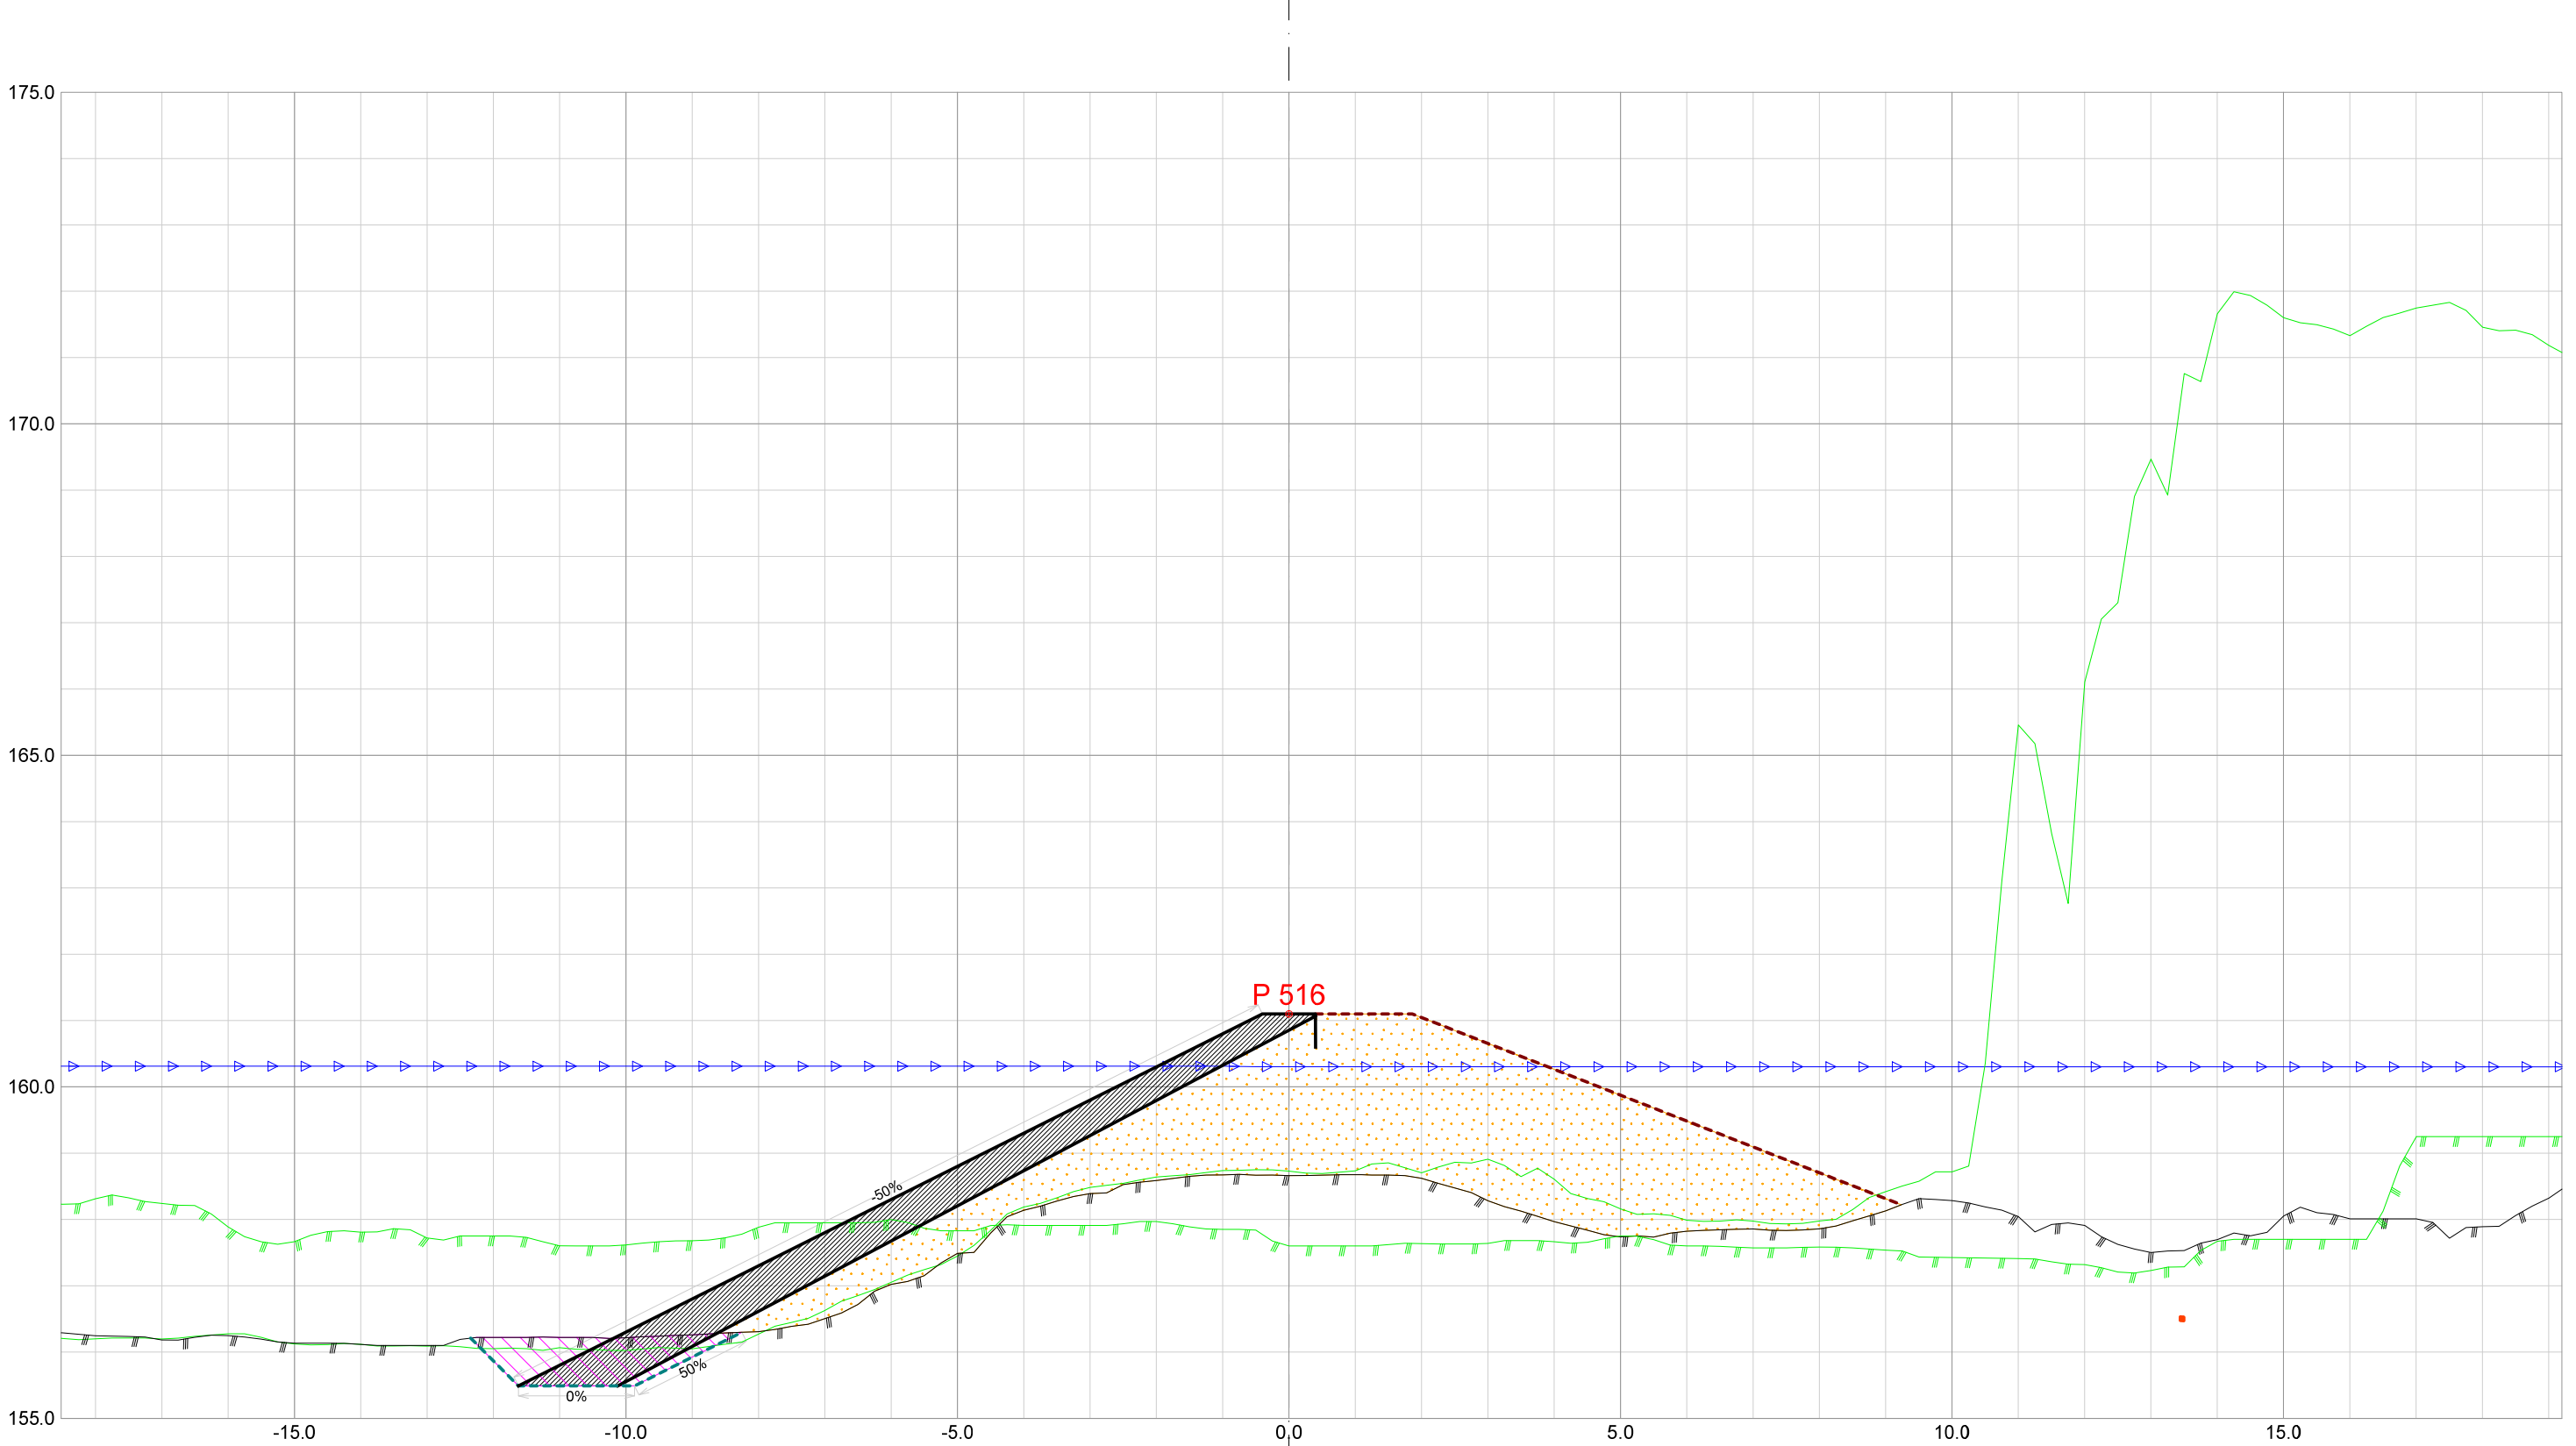


Forprosjekt Rukkedøla						
Kommune Nesbyen				Fylke Buskerud		
Dato 21.11.2025	Konstr./tegnet		Godkjent	Målestokk/Format 1:100 /A3		NVE Norges vassdrags- og energidirektorat
Inngrepsnummer Flomsikring Nesbyen						
Tverrprofiler Forprosjekt Rukkedøla Sørsiden, nedstr Hajem bru					Vassdr. nr. 012.CCZ	
					301	

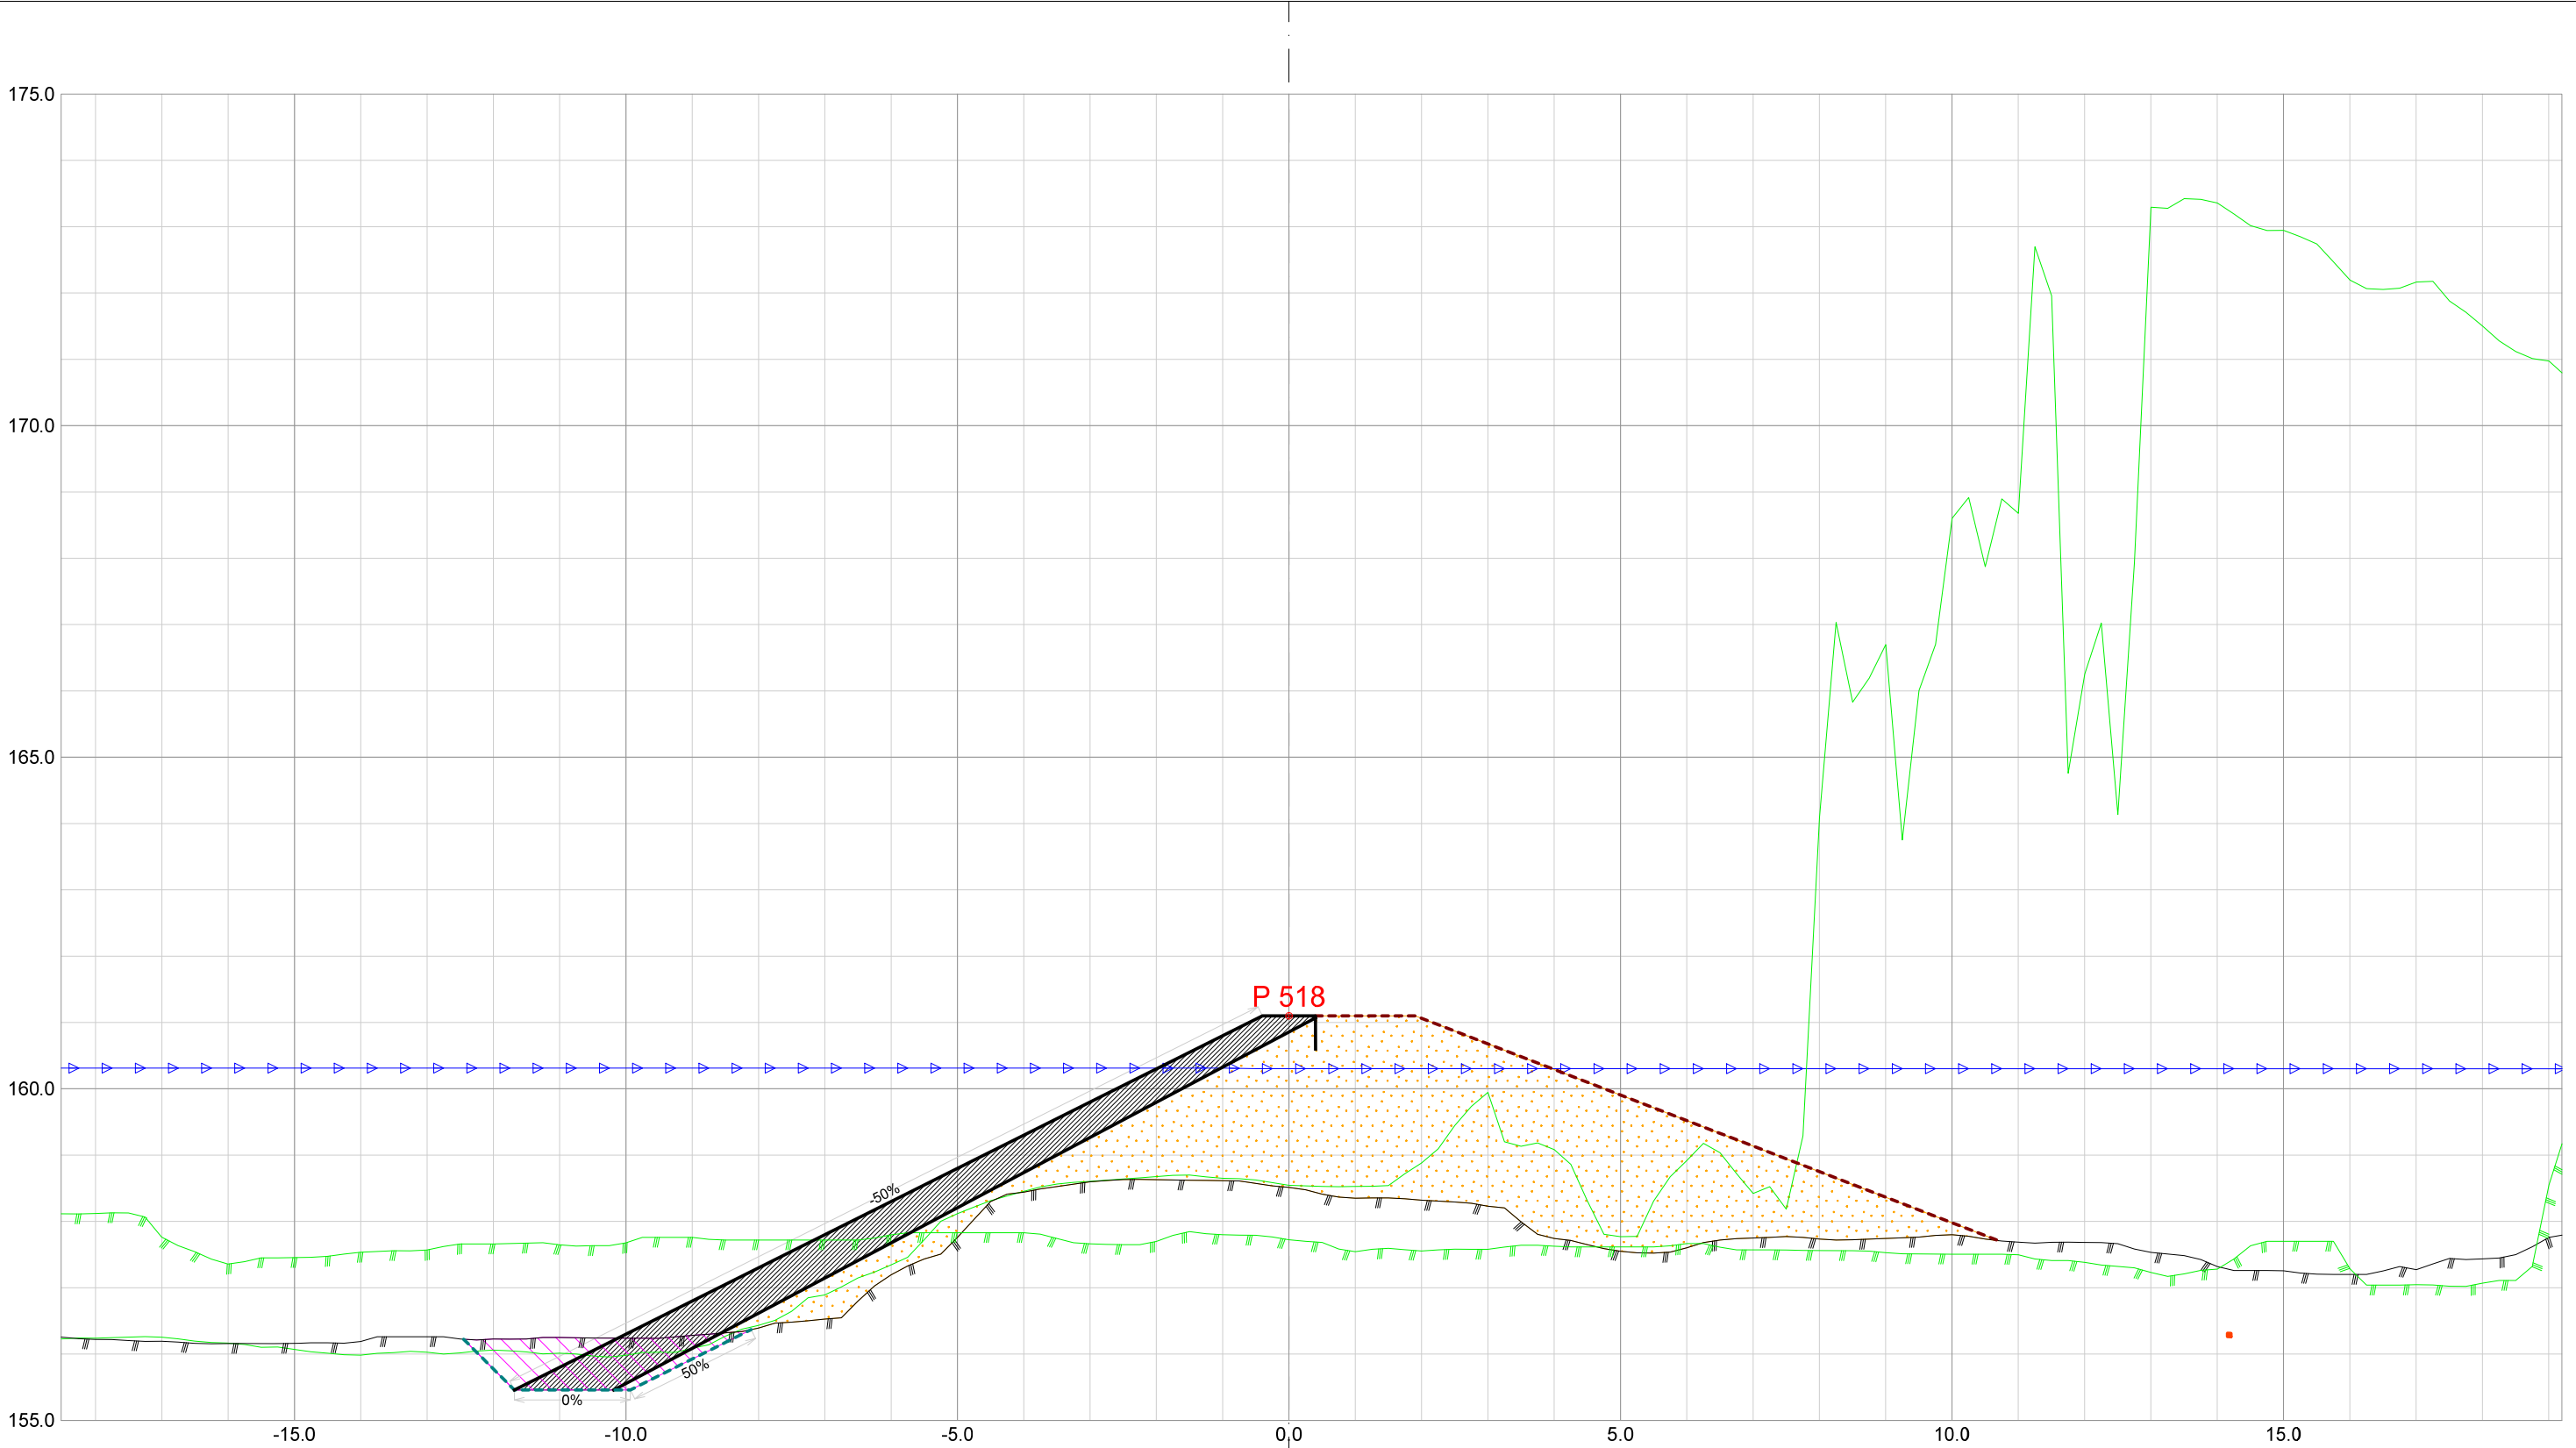


Forprosjekt Rukkedøla					
Kommune			Fylke		
Nesbyen			Buskerud		
Dato	Konstr./tegnet	Godkjent	Målestokk/Format		
21.11.2025			1:100 /A3		
Inngrepsnummer			Flomsikring Nesbyen		
Tverrprofiler Forprosjekt Rukkedøla Sørsiden, nedstr Hajem bru			Vassdr. nr. 012.CCZ		
			301		

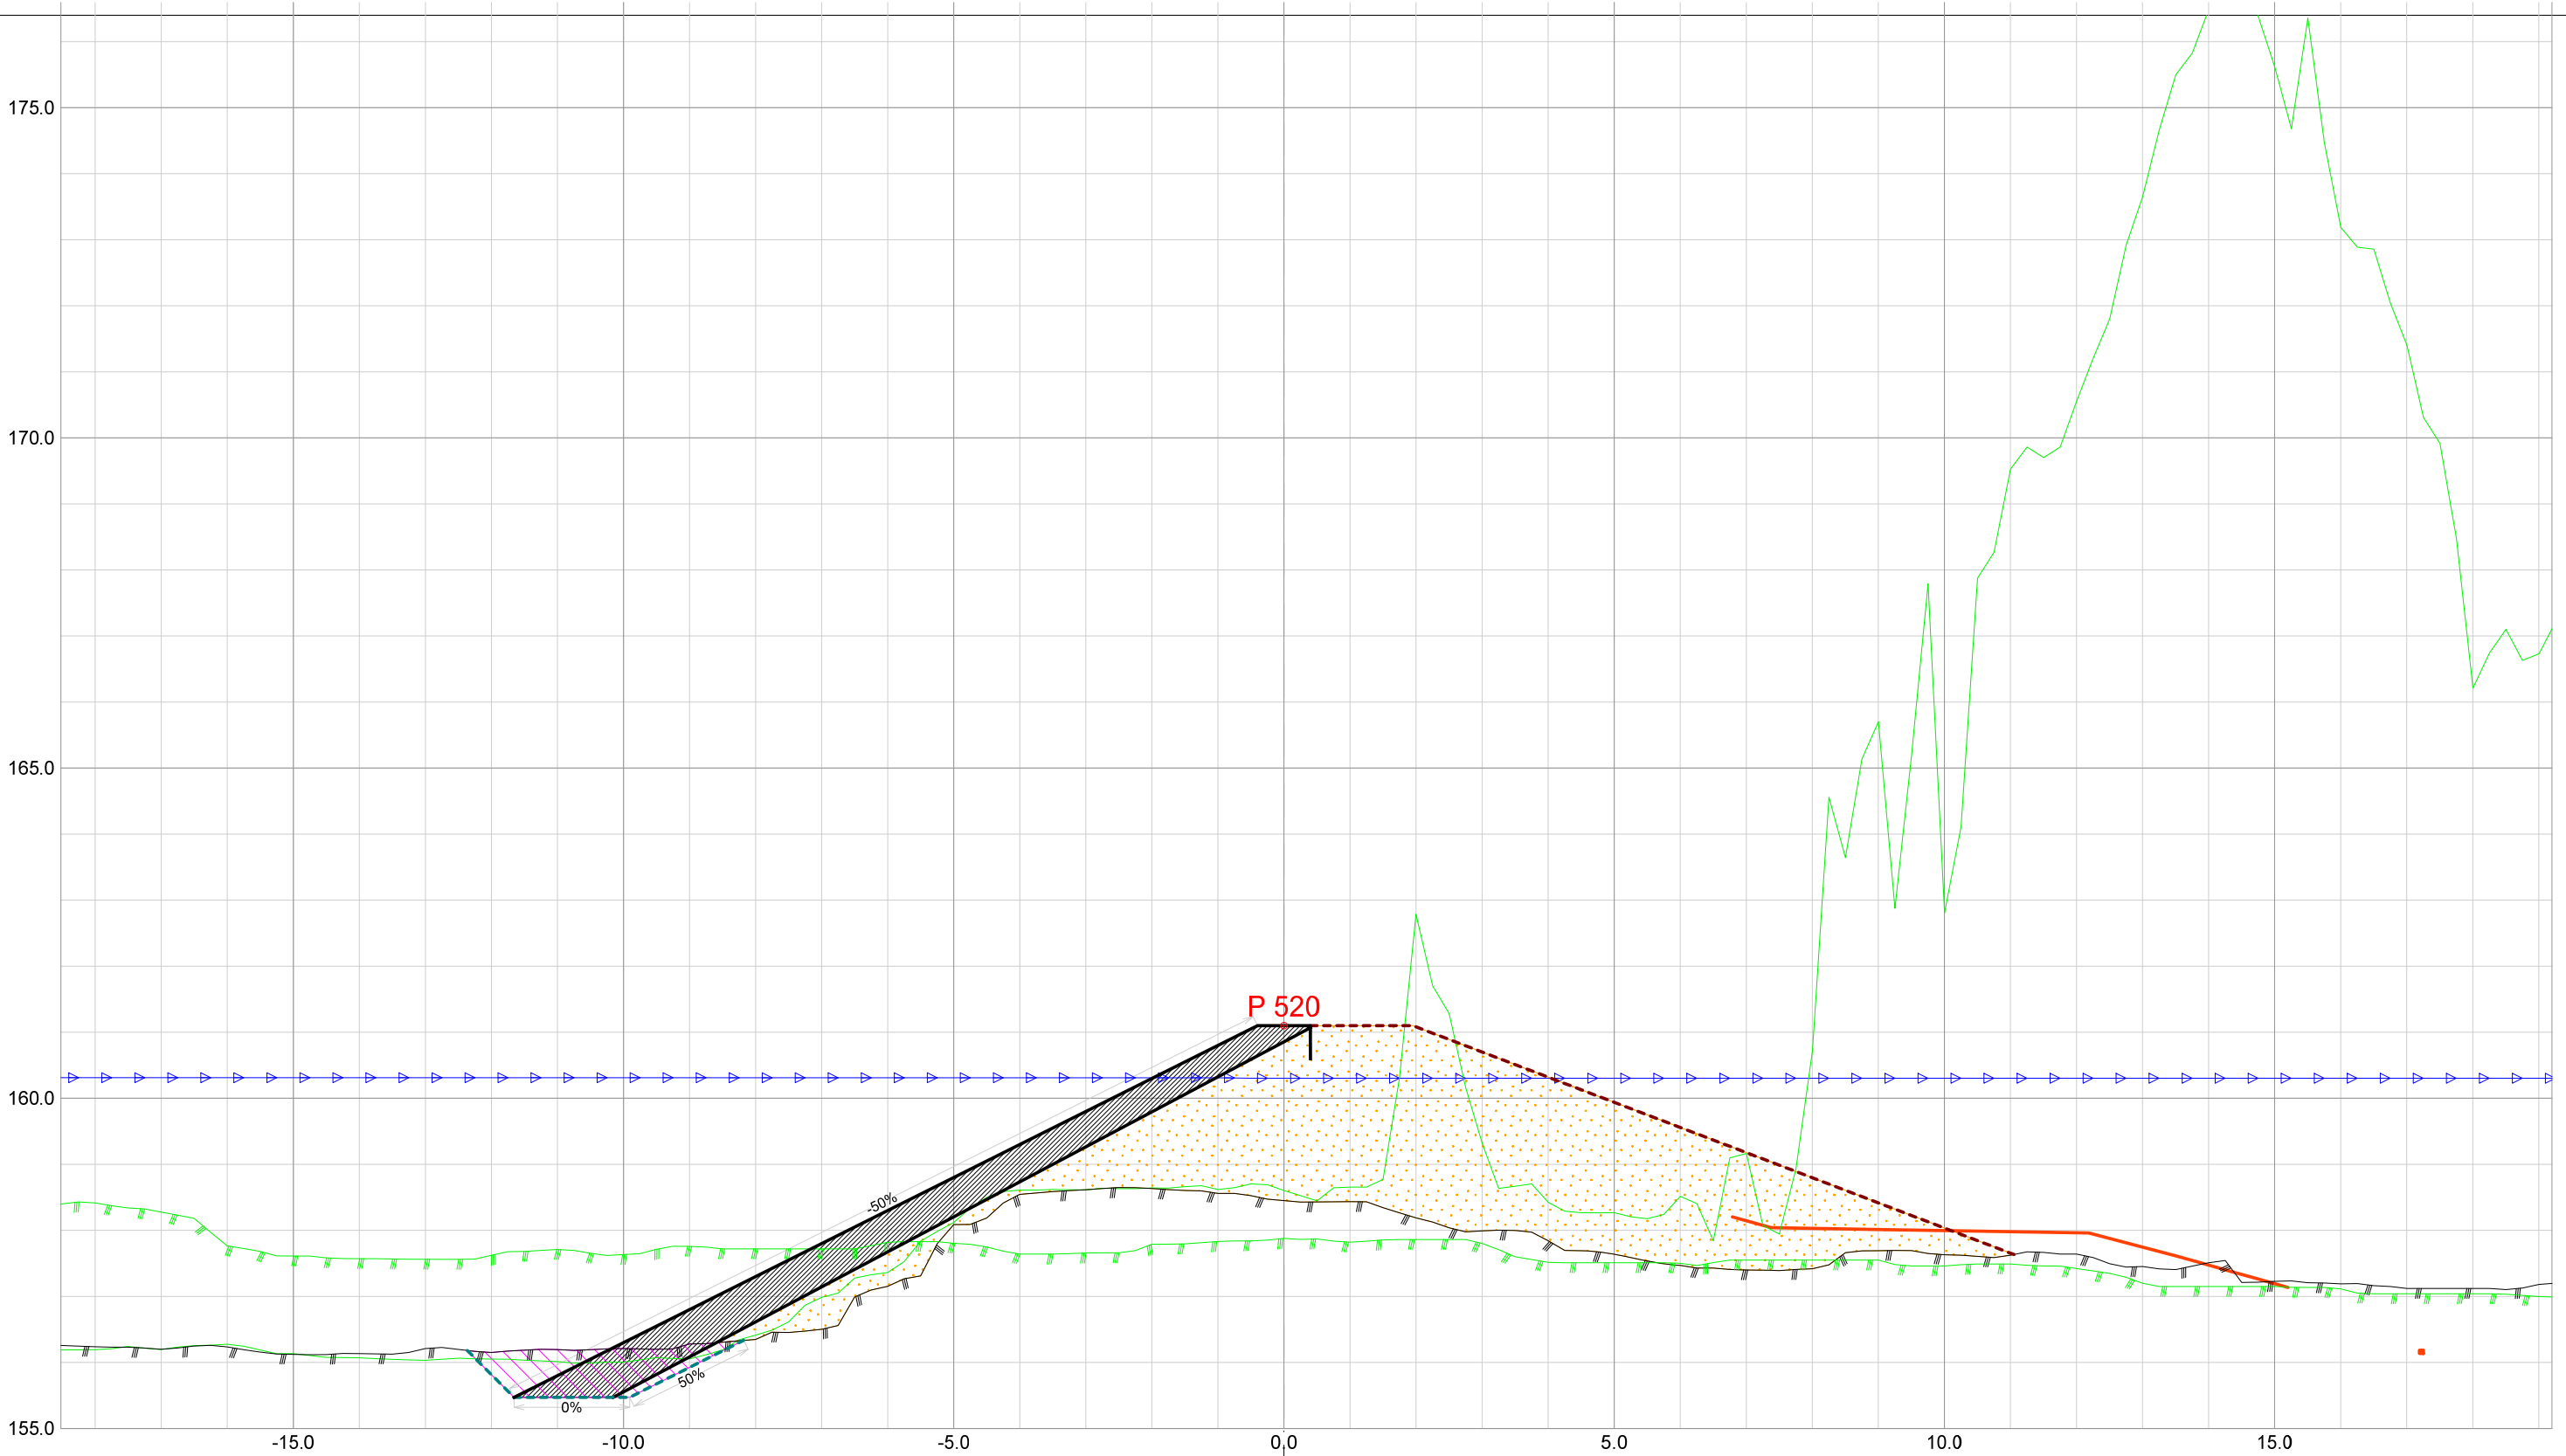


Forprosjekt Rukkedøla						
Kommune Nesbyen				Fylke Buskerud		
Dato 21.11.2025	Konstr./tegnet	Godkjent	Målestokk/Format 1:100 /A3		NVE Norges vassdrags- og energidirektorat	ør 7
Inngrepsnummer Flomsikring Nesbyen						
Tverrprofiler Forprosjekt Rukkedøla Sørsiden, nedstr Hajem bru				Vassdr. nr. 012.CCZ		
				301		

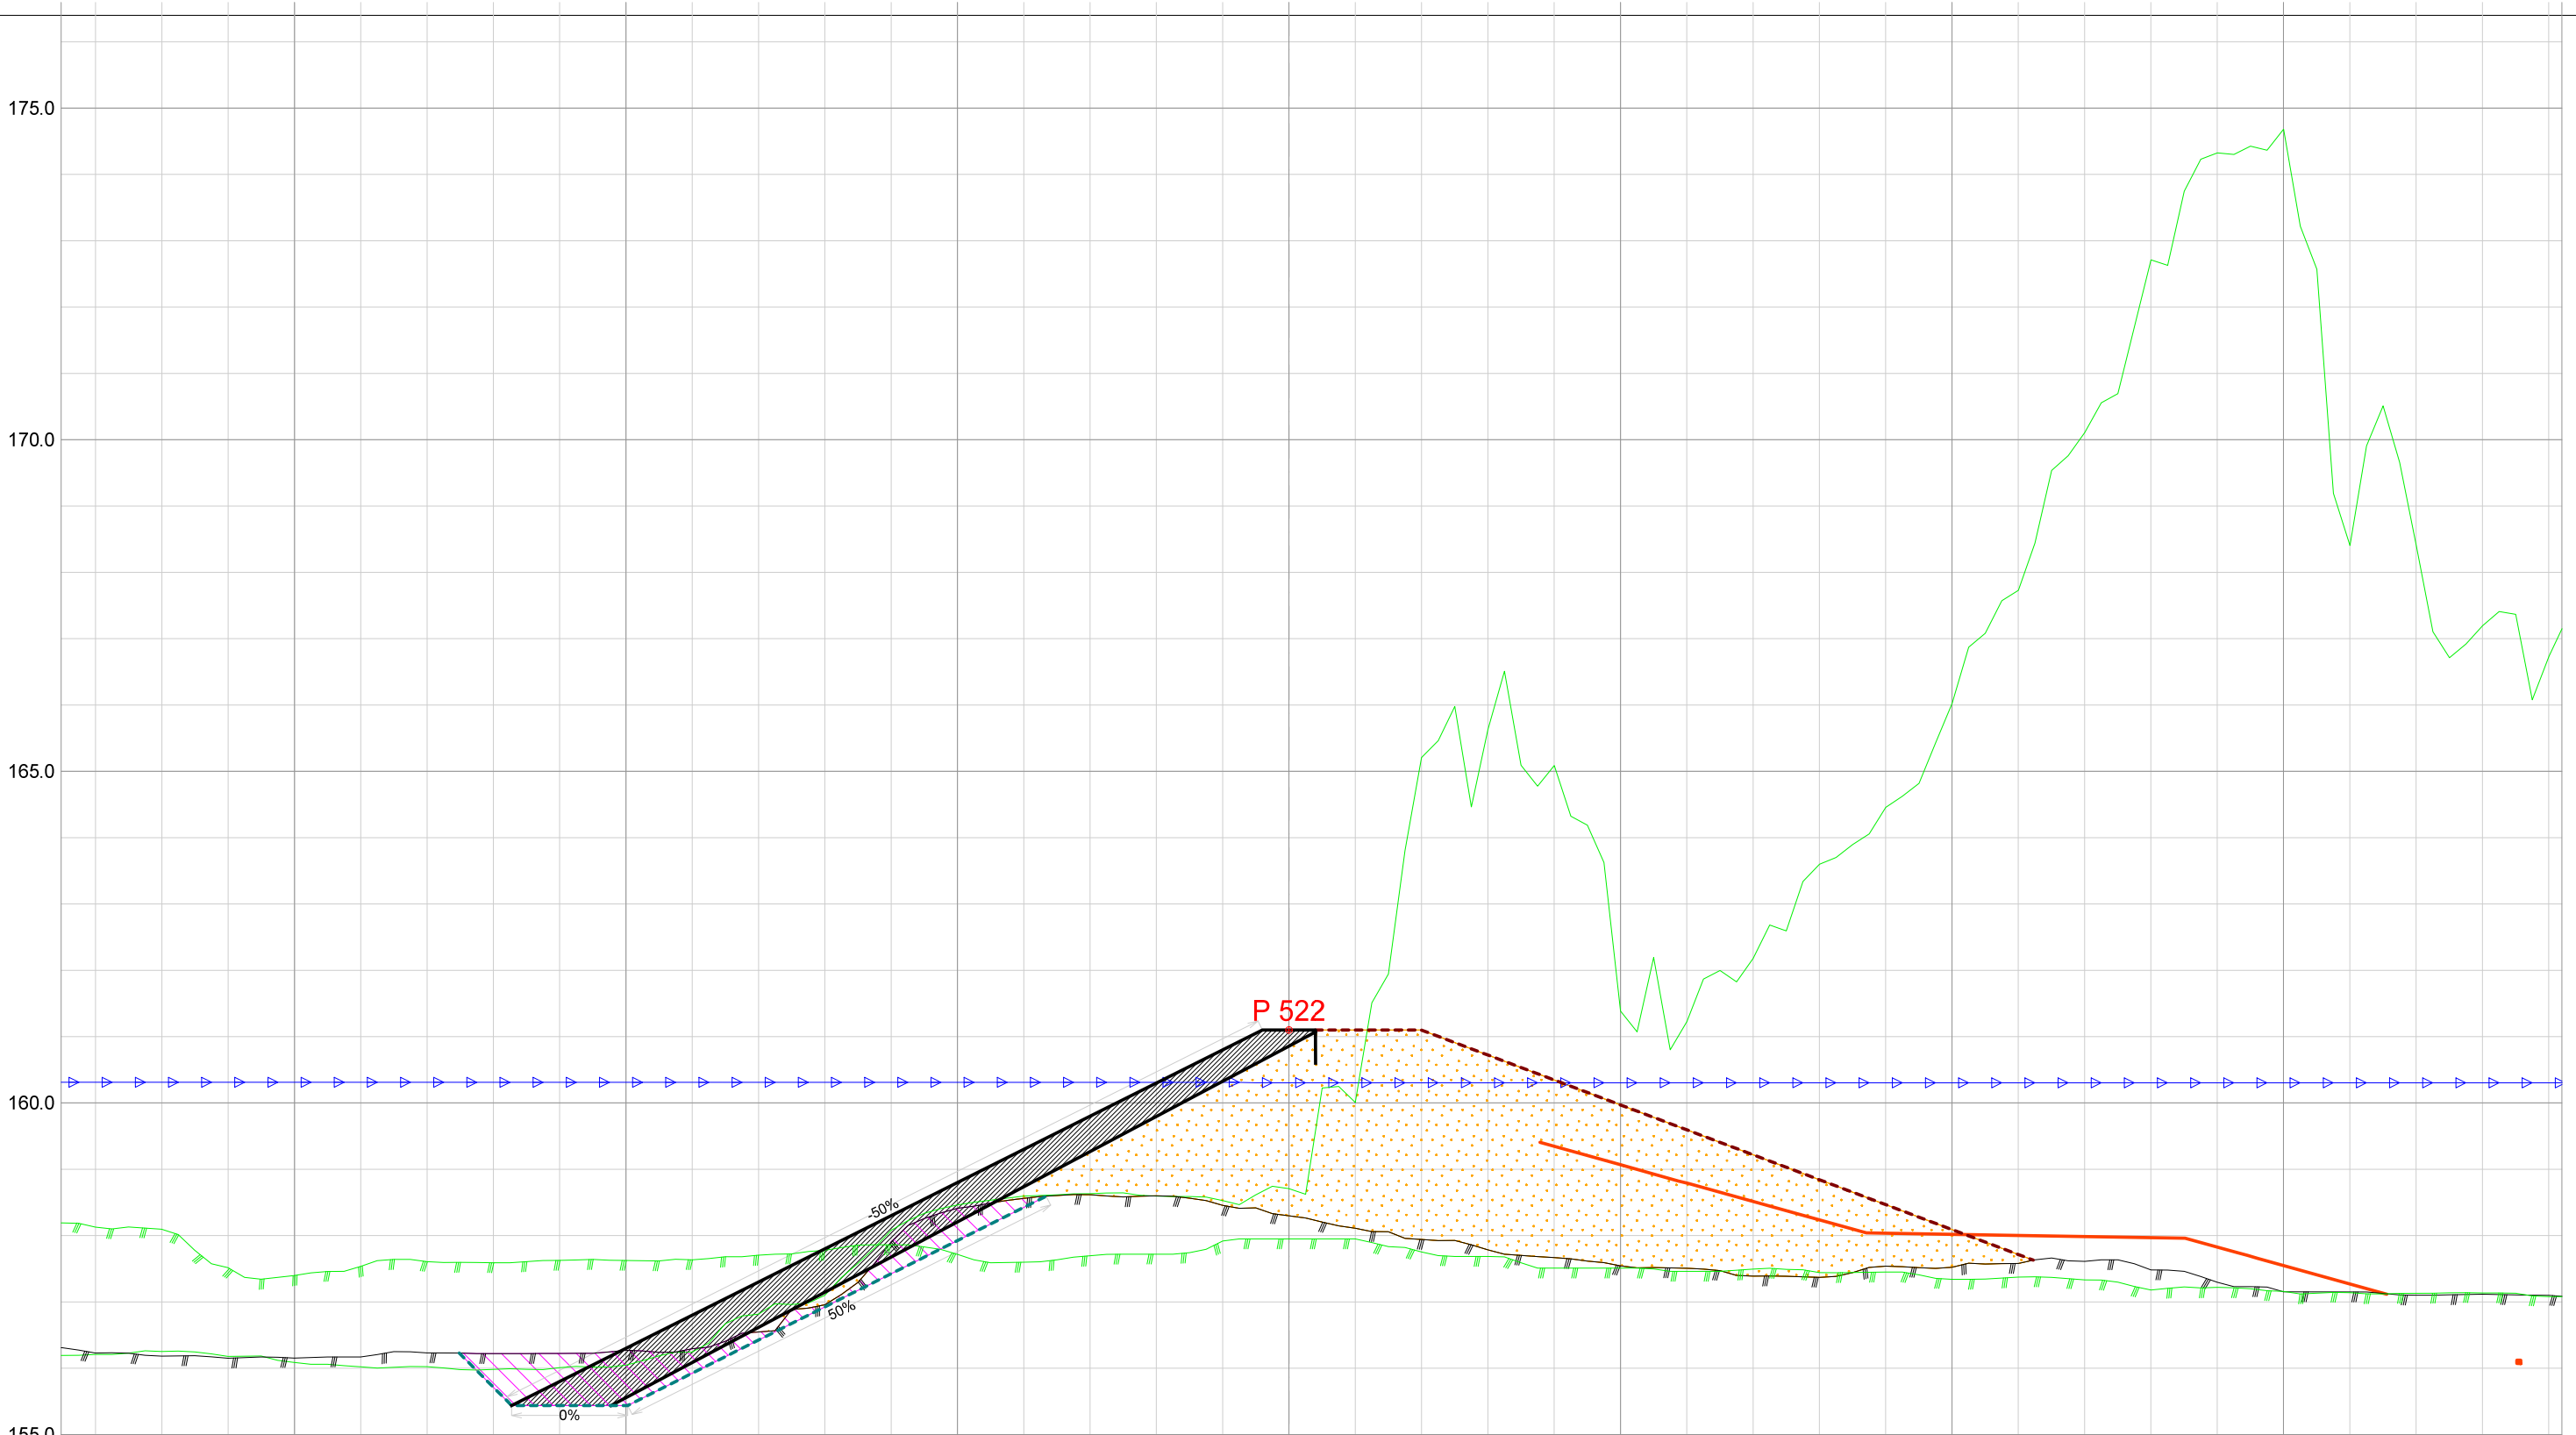


Forprosjekt Rukkedøla					
Kommune			Fylke		
Nesbyen			Buskerud		
Dato	Konstr./tegnet	Godkjent	Målestokk/Format		
21.11.2025					
Inngrepsnummer			1:100 /A3		
Flomsikring Nesbyen					
Tverrprofiler Forprosjekt Rukkedøla Sørsiden, nedstr Hajem bru			Vassdr. nr. 012.CCZ		
			301		

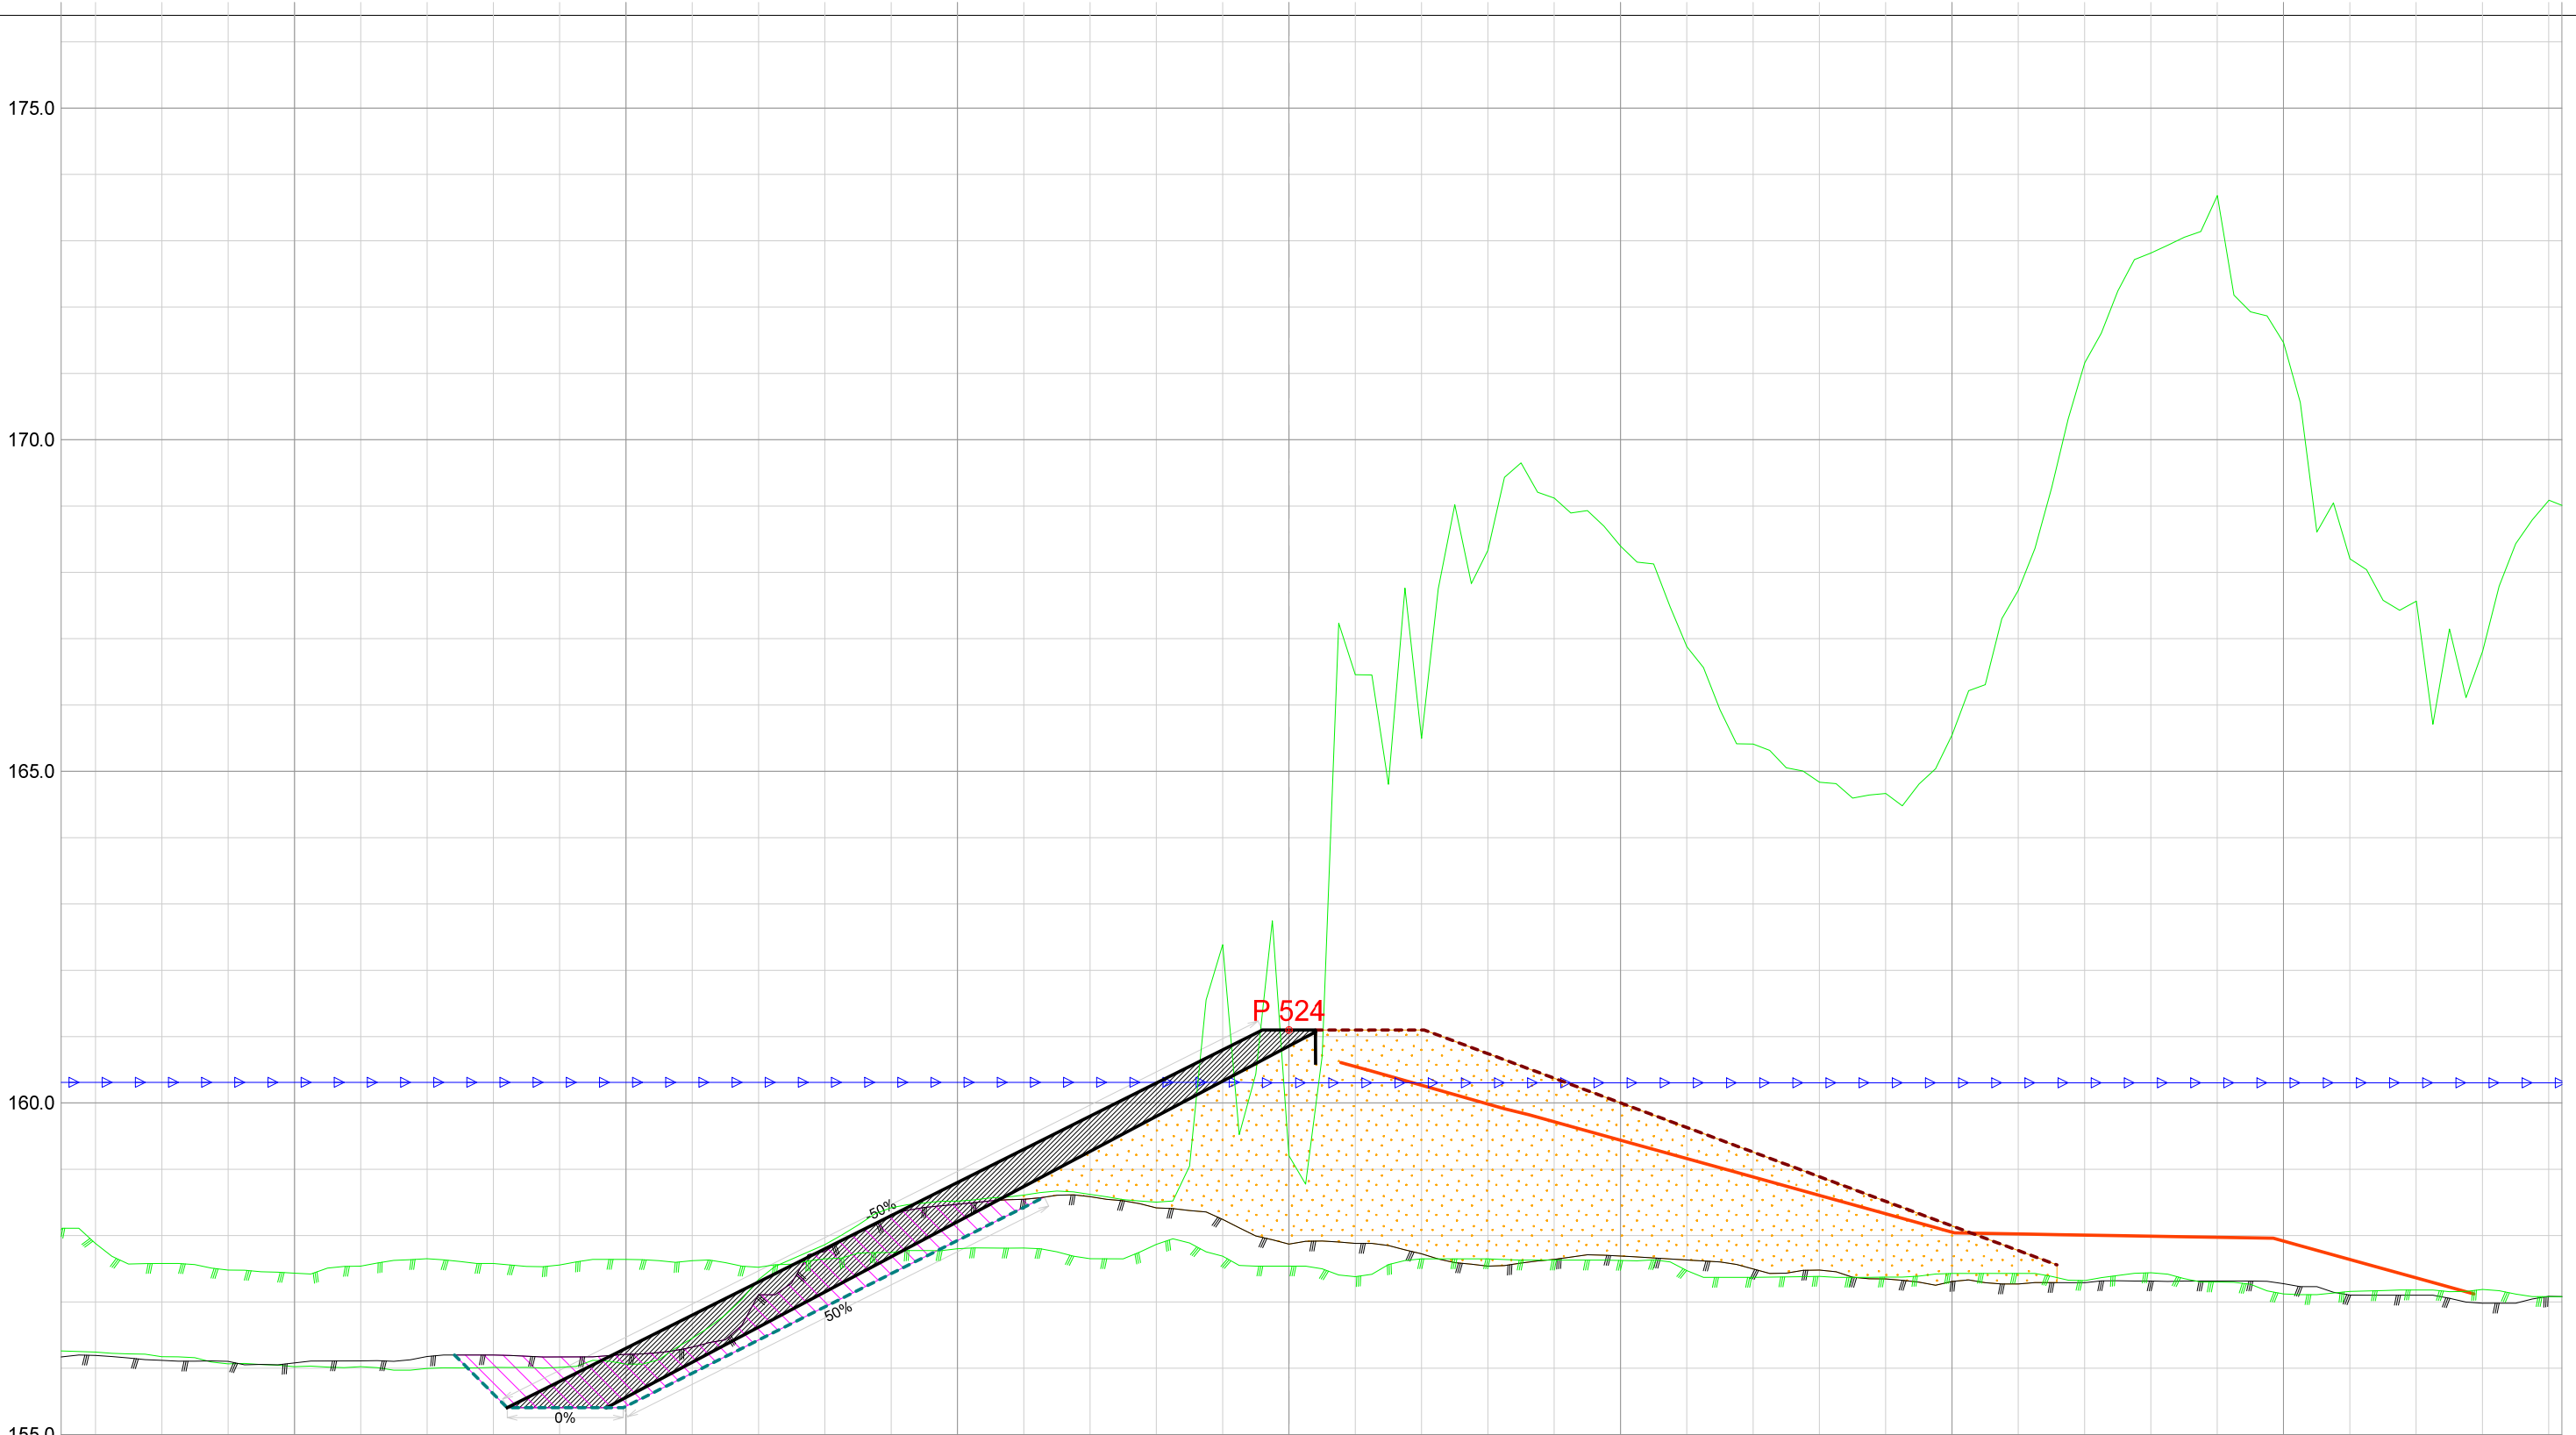


Forprosjekt Rukkedøla						
Kommune Nesbyen				Fylke Buskerud		
Dato 21.11.2025	Konstr./tegnet	Godkjent	Målestokk/Format 1:100 /A3		NVE Norges vassdrags- og energidirektorat	ør 7
Inngrepsnummer Flomsikring Nesbyen						
Tverrprofiler Forprosjekt Rukkedøla Sørsiden, nedstr Hajem bru				Vassdr. nr. 012.CCZ		
				301		

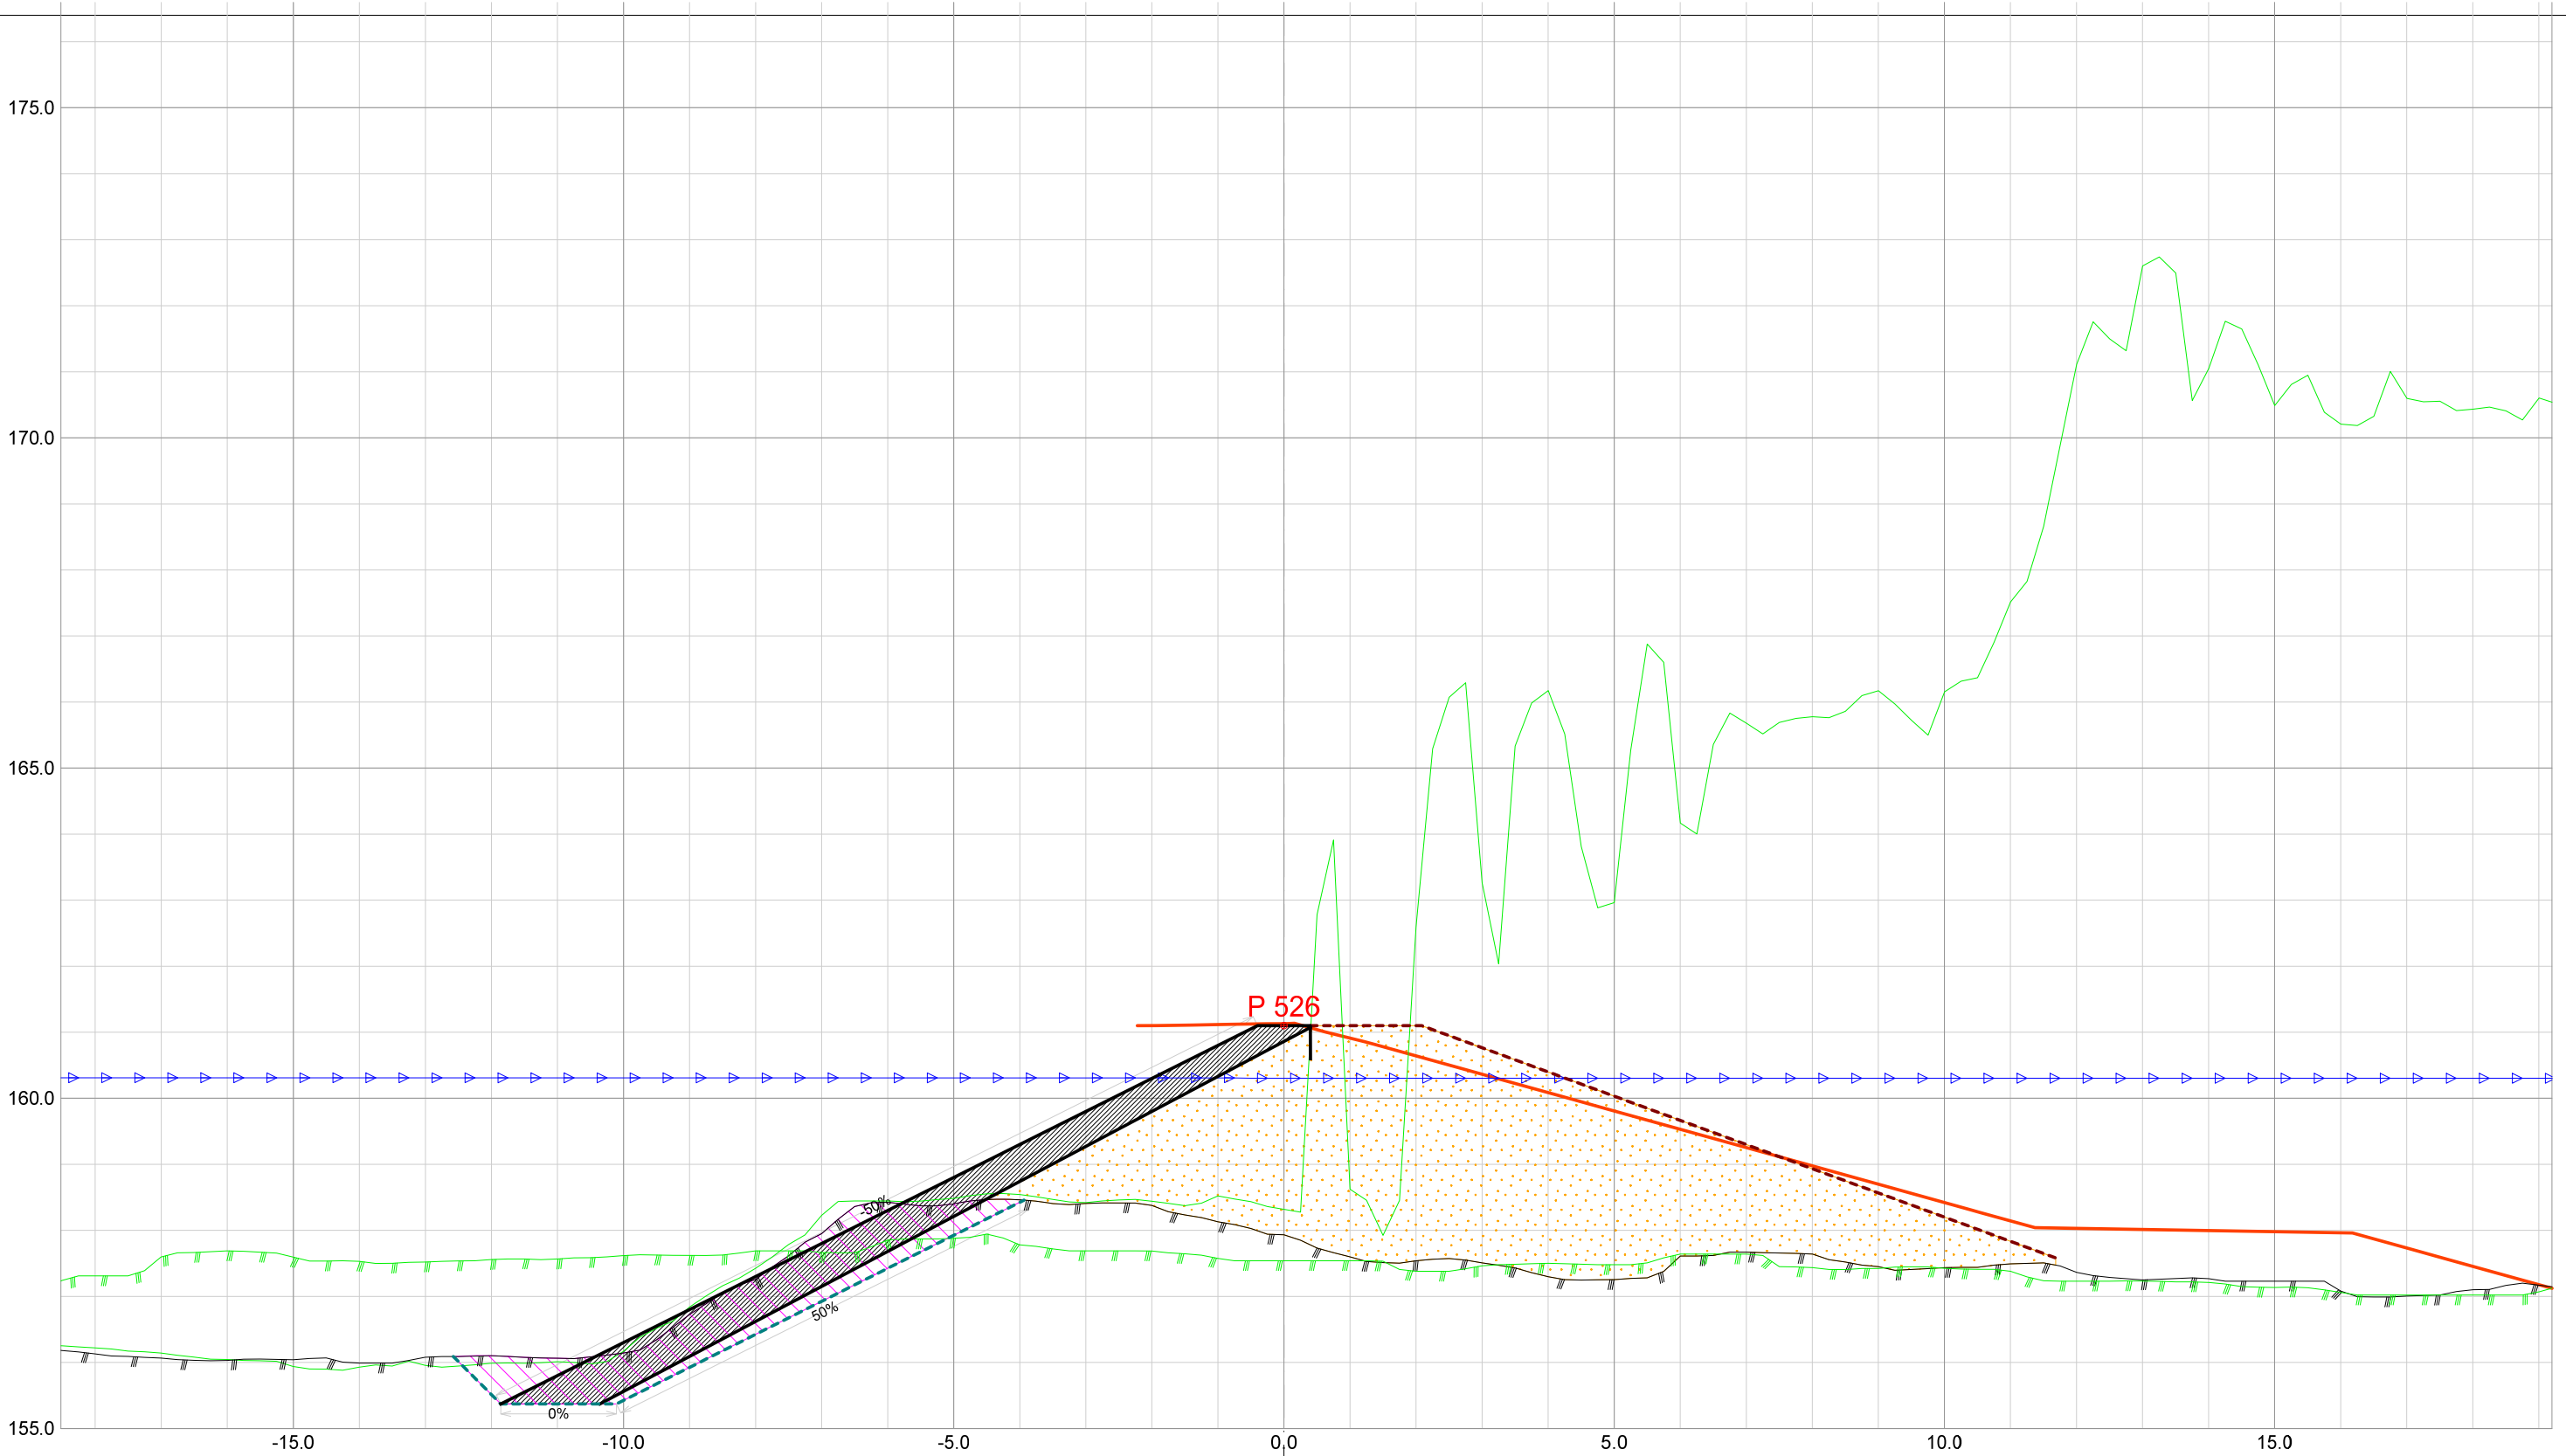

Forprosjekt Rukkedøla					
Kommune			Fylke		
Nesbyen			Buskerud		
Dato	Konstr./tegnet	Godkjent	Målestokk/Format		
21.11.2025					
Inngrepsnummer			1:100 /A3		
Flomsikring Nesbyen					
Tverrprofiler Forprosjekt Rukkedøla Sørsiden, nedstr Hajem bru				Vassdr. nr.	
				012.CCZ	
				301	

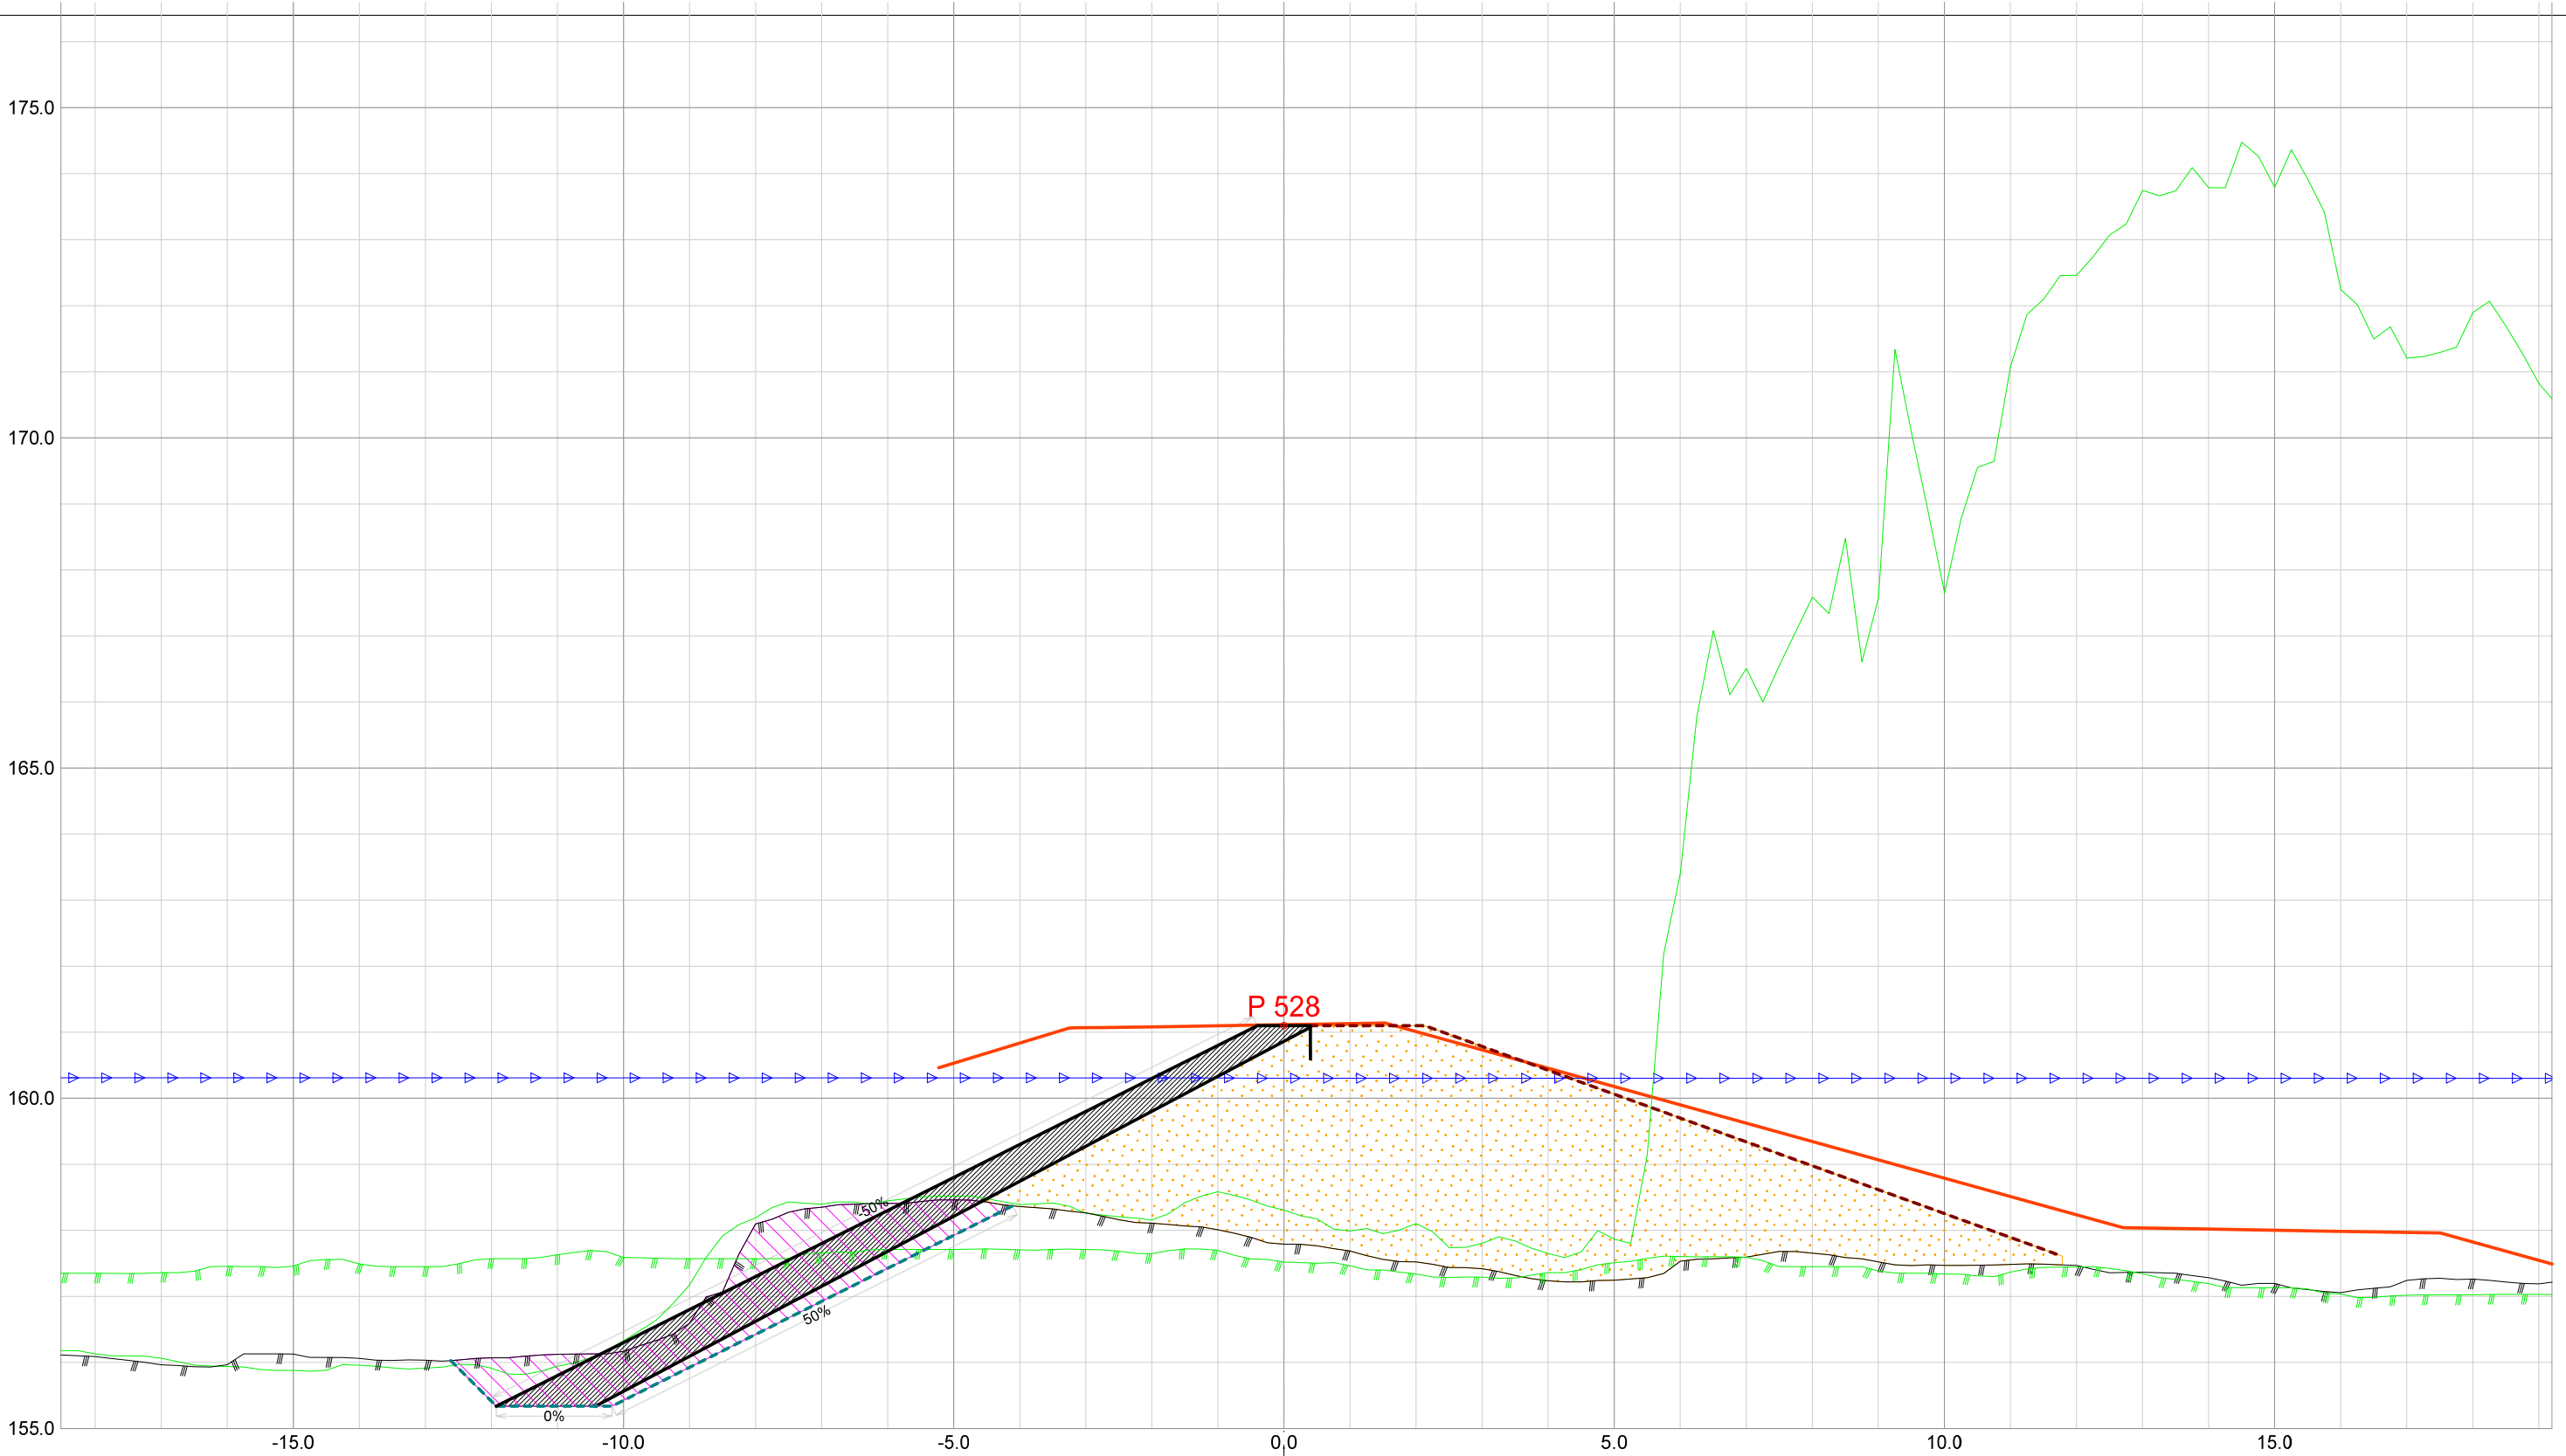

Forprosjekt Rukkedøla					
Kommune			Fylke		
Nesbyen			Buskerud		
Dato	Konstr./tegnet	Godkjent	Målestokk/Format		
21.11.2025					
Inngrepsnummer			1:100 /A3		
Flomsikring Nesbyen					
Tverrprofiler Forprosjekt Rukkedøla Sørsiden, nedstr Hajem bru			Vassdr. nr. 012.CCZ		
			301		

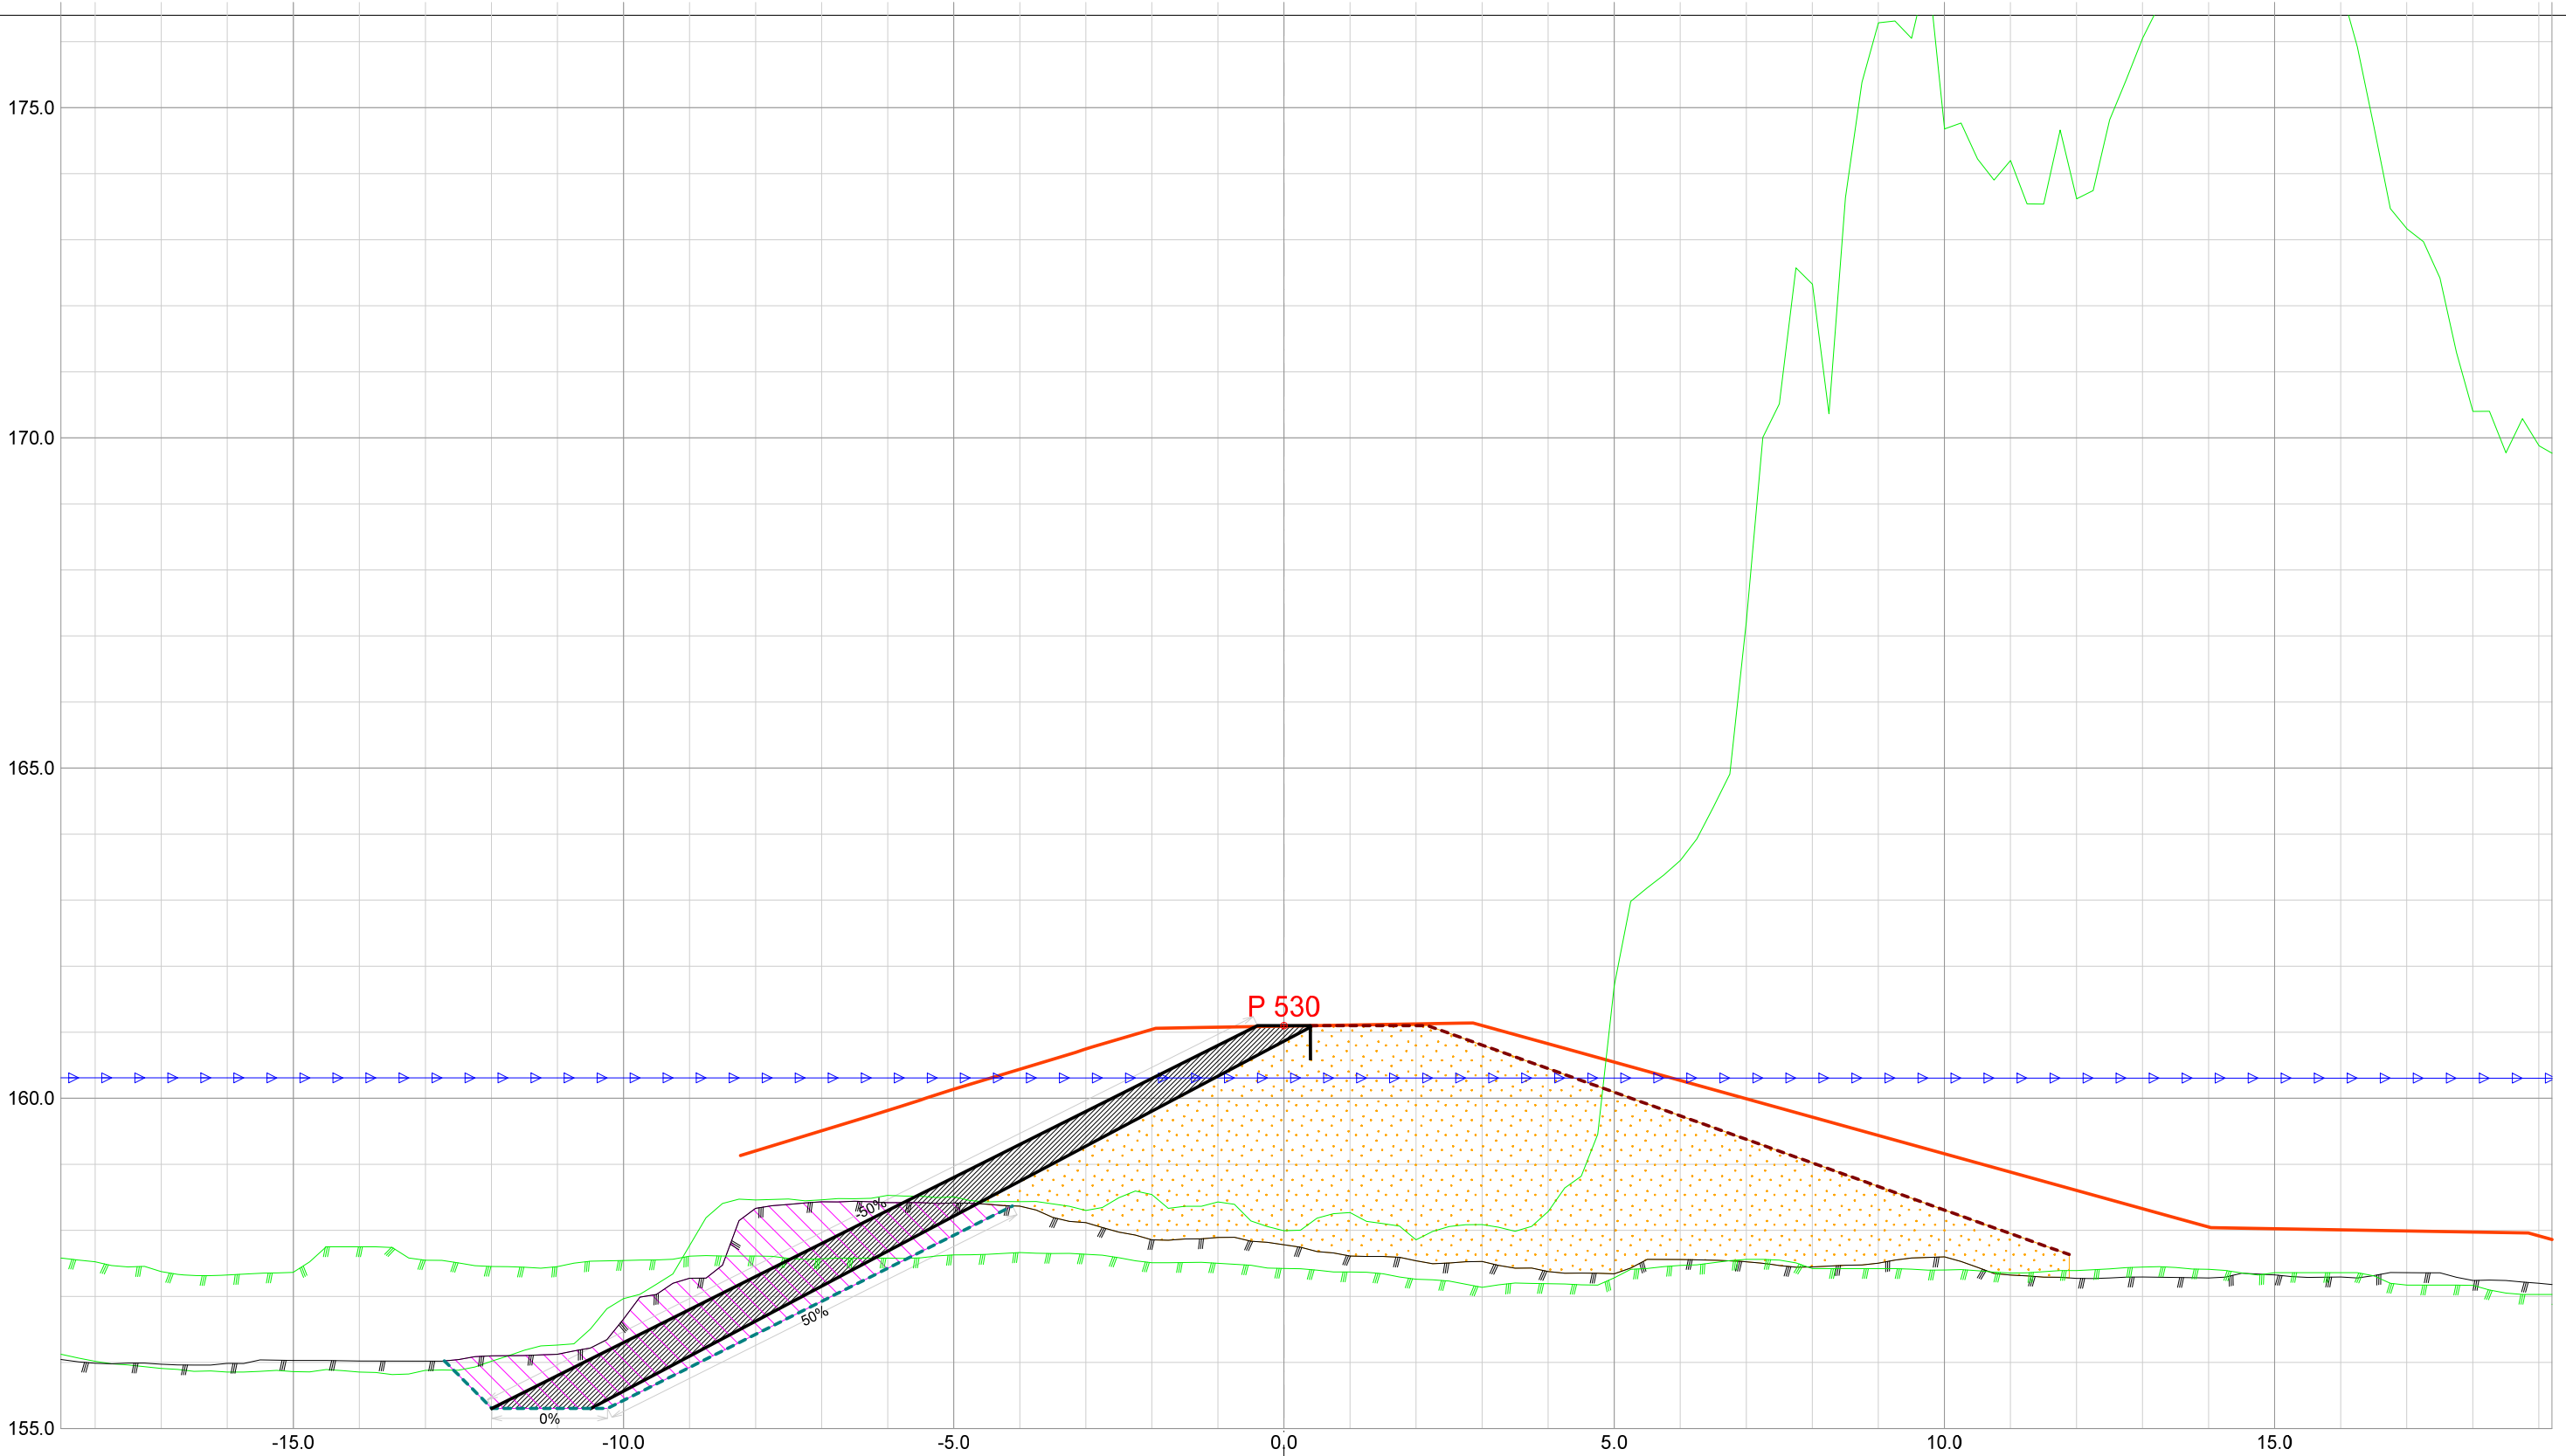

Forprosjekt Rukkedøla					
Kommune			Fylke		
Nesbyen			Buskerud		
Dato	Konstr./tegnet	Godkjent	Målestokk/Format		
21.11.2025					
Inngrepsnummer			1:100 /A3		
Flomsikring Nesbyen					
Tverrprofiler Forprosjekt Rukkedøla Sørsiden, nedstr Hajem bru			Vassdr. nr. 012.CCZ		
			301		