



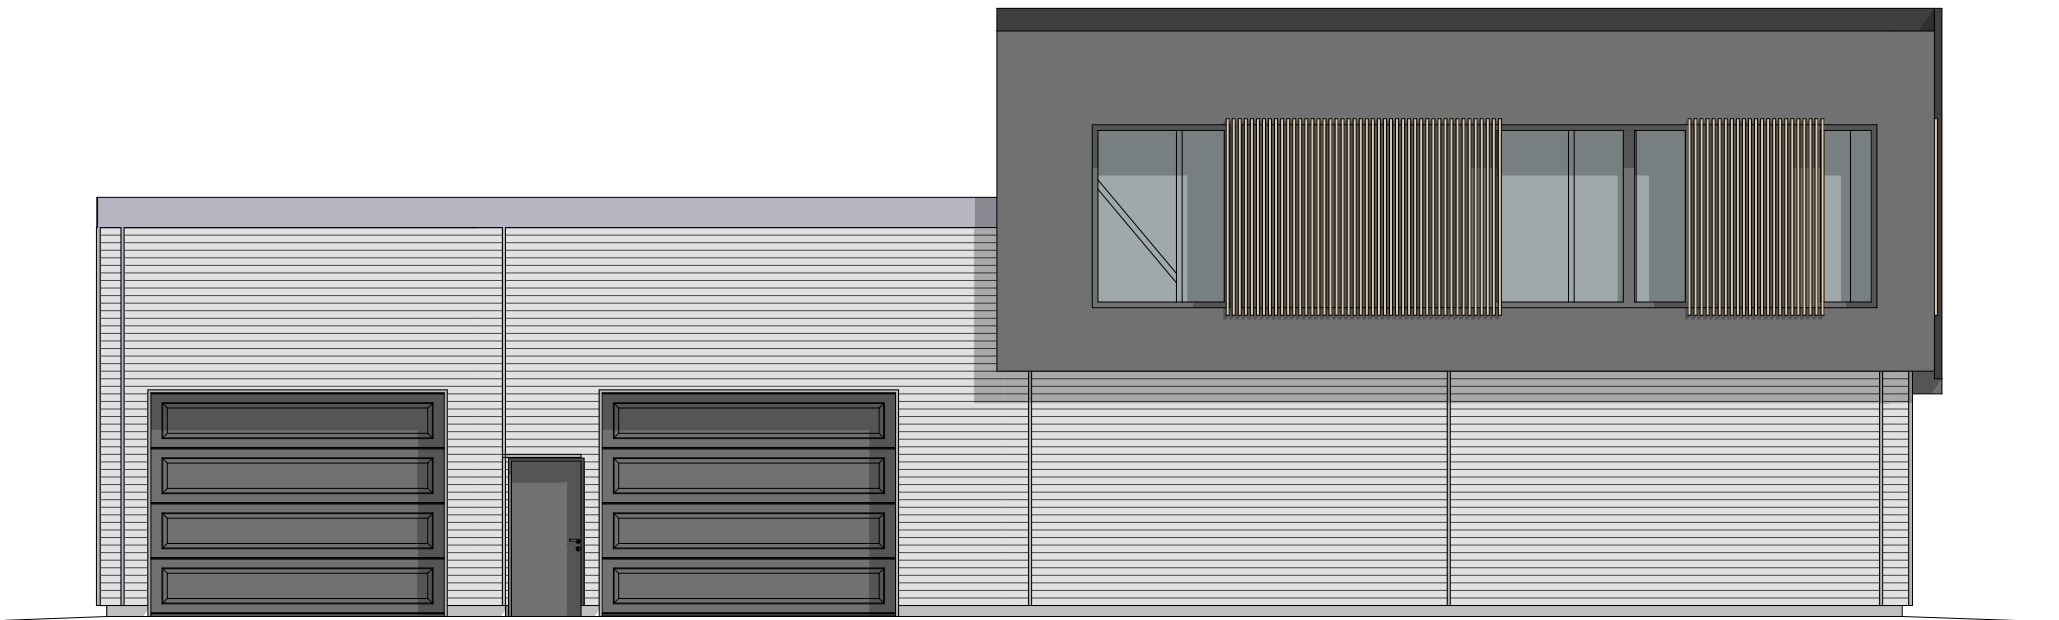


1:100 Fasade Nord

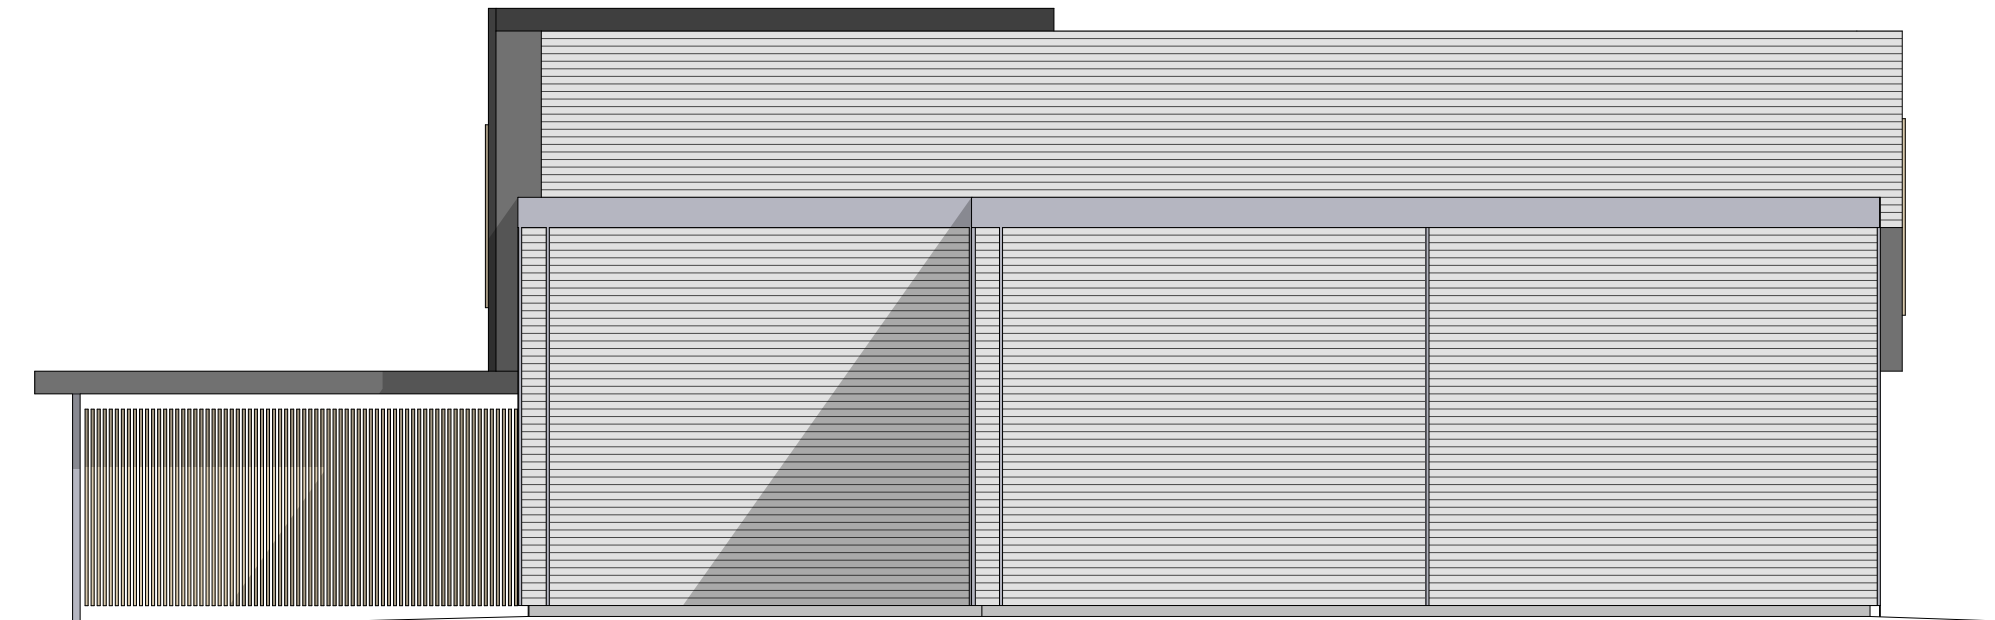

1:100 Fasade Øst



1:100 Fasade Sør

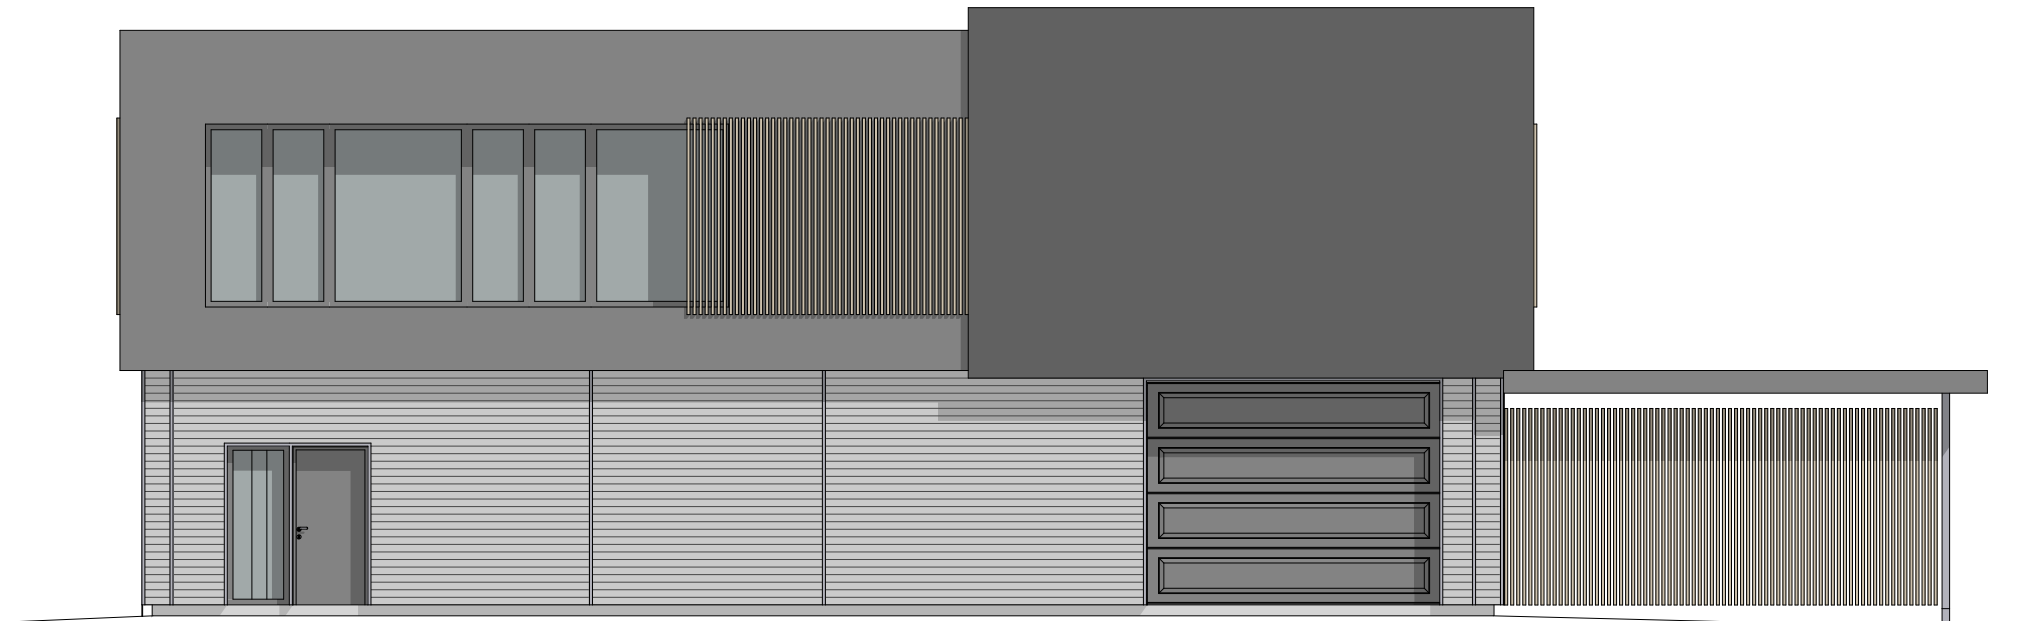

1:100 Fasade Vest

Prosjekt: Verksted og Vaskeanlegg Moan		Kontroll prosjekt: Sign.: Kontroll: TS	
Tiltakshaver: Big Sky AS Beiavegen 21b 3540 Nesbyen		Gnr./Bnr./Festnr.: 85/11	
Prosjekterende: 3D Stugu Alfarvegen 128c 3540 Nesbyen		 3D STUGU — Arkitektur og 3D Scanning —	
© Alle rettigheter tilhører utførende for prosjektering, kopiering eller bruk av disse tegningene er forbudt uten skriftlig samtykke			
Tegning: Fasader		Dato: 14.08.2025	
		Målestokk: 1:100	
		Tegningsnr.: A40-03	Rev.: 4