


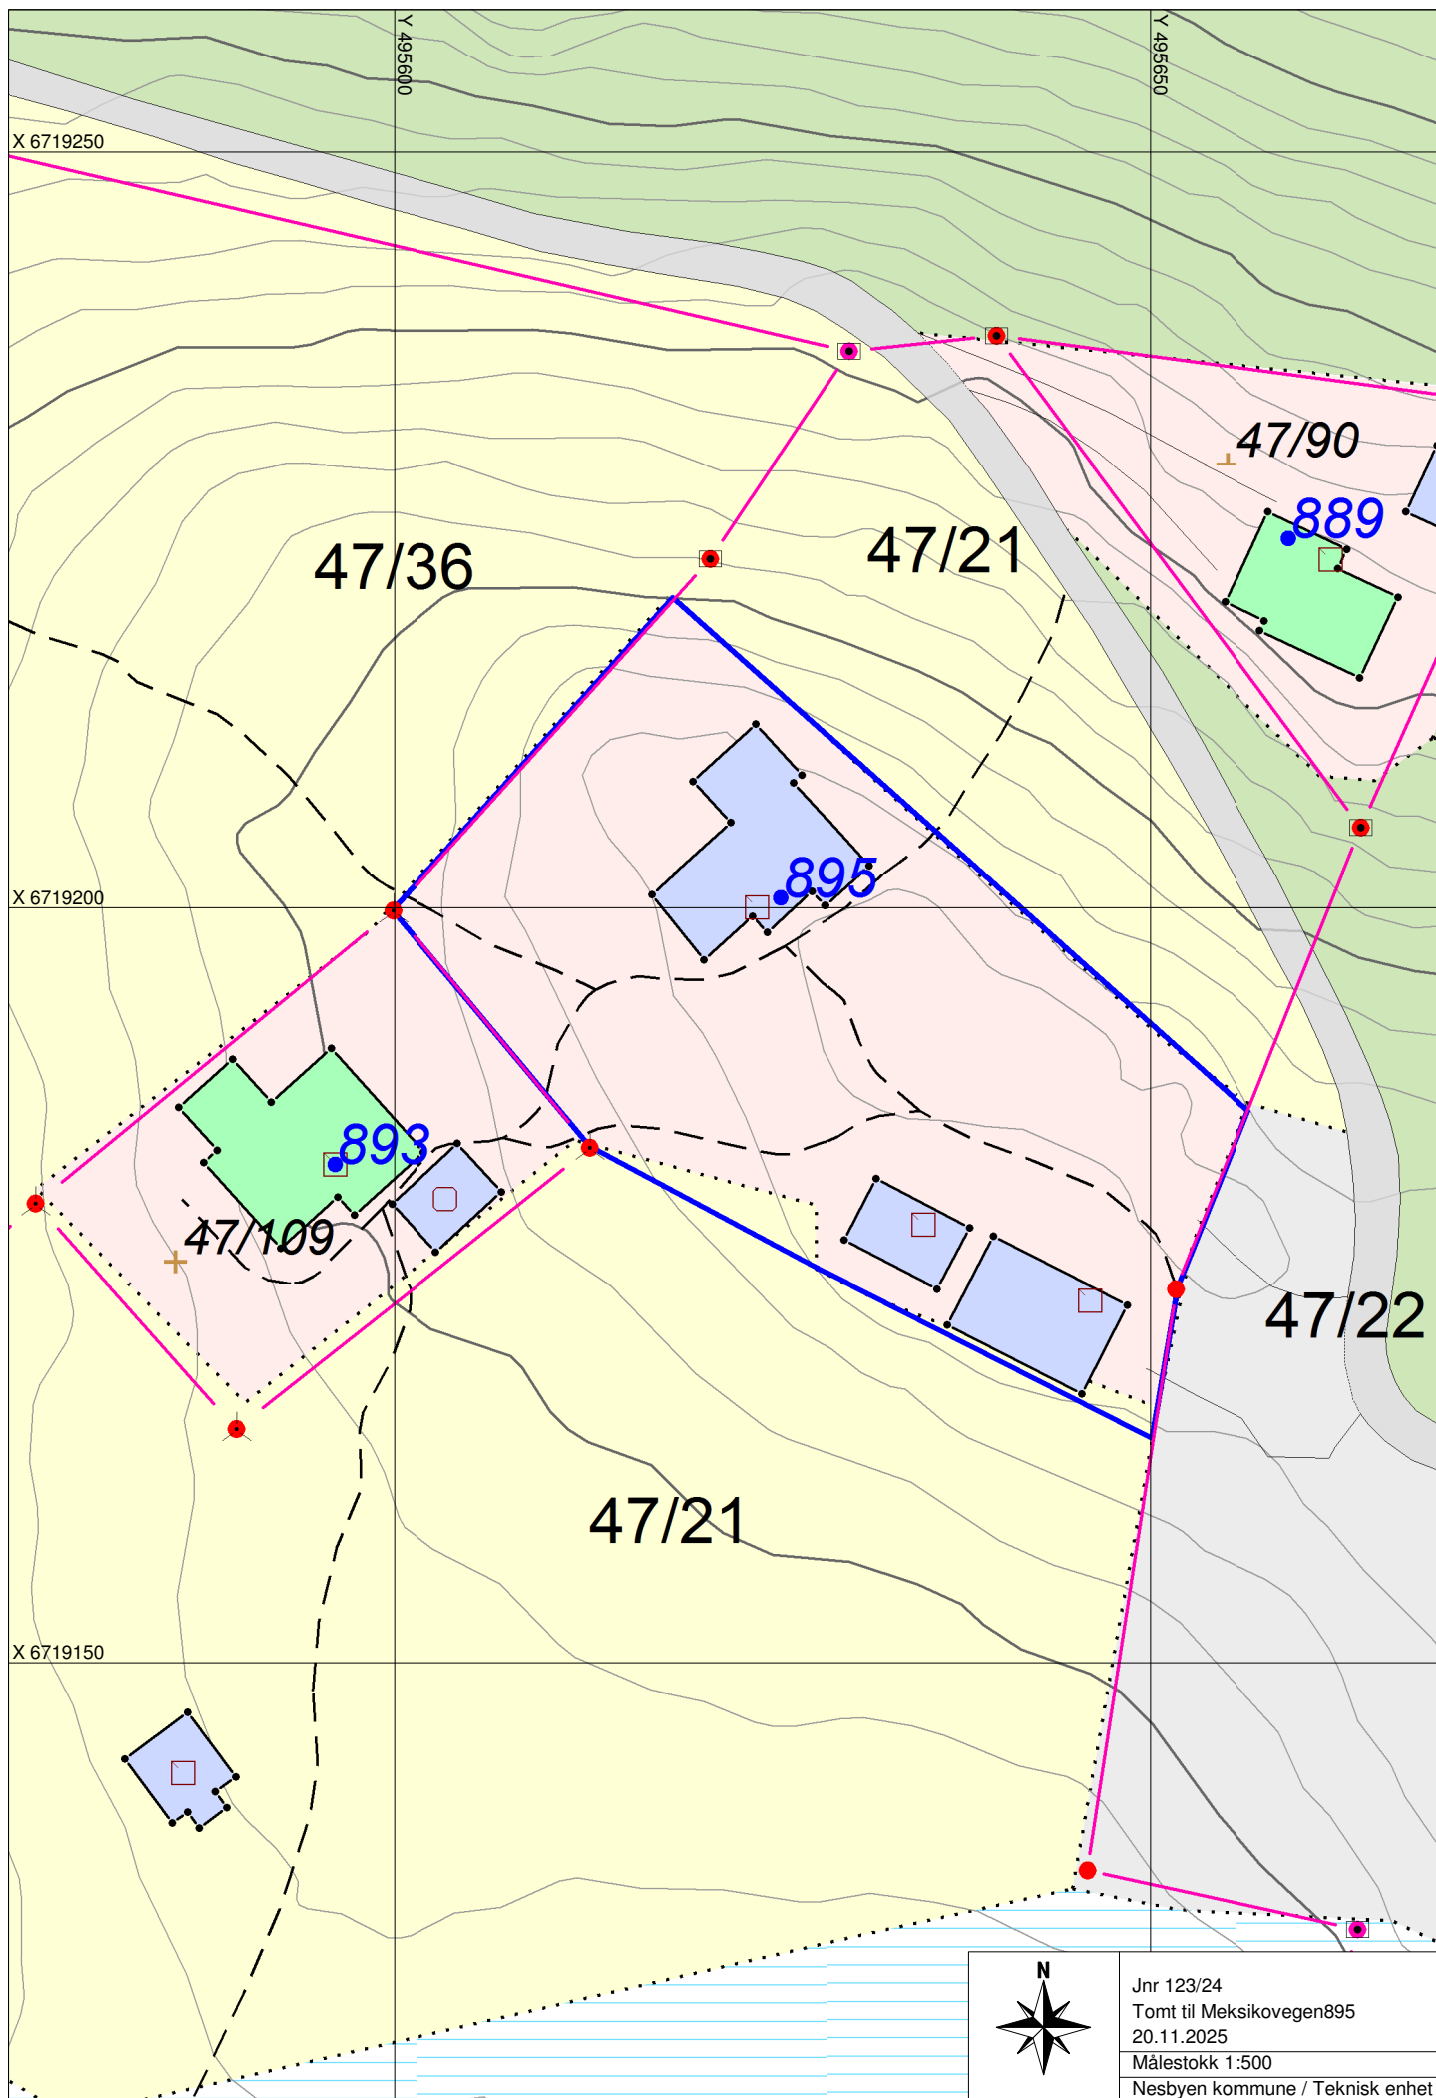

Jnr 123/24
Tomt til Meksikovegen895
20.11.2025
Målestokk 1:500
Nesbyen kommune / Teknisk enhet