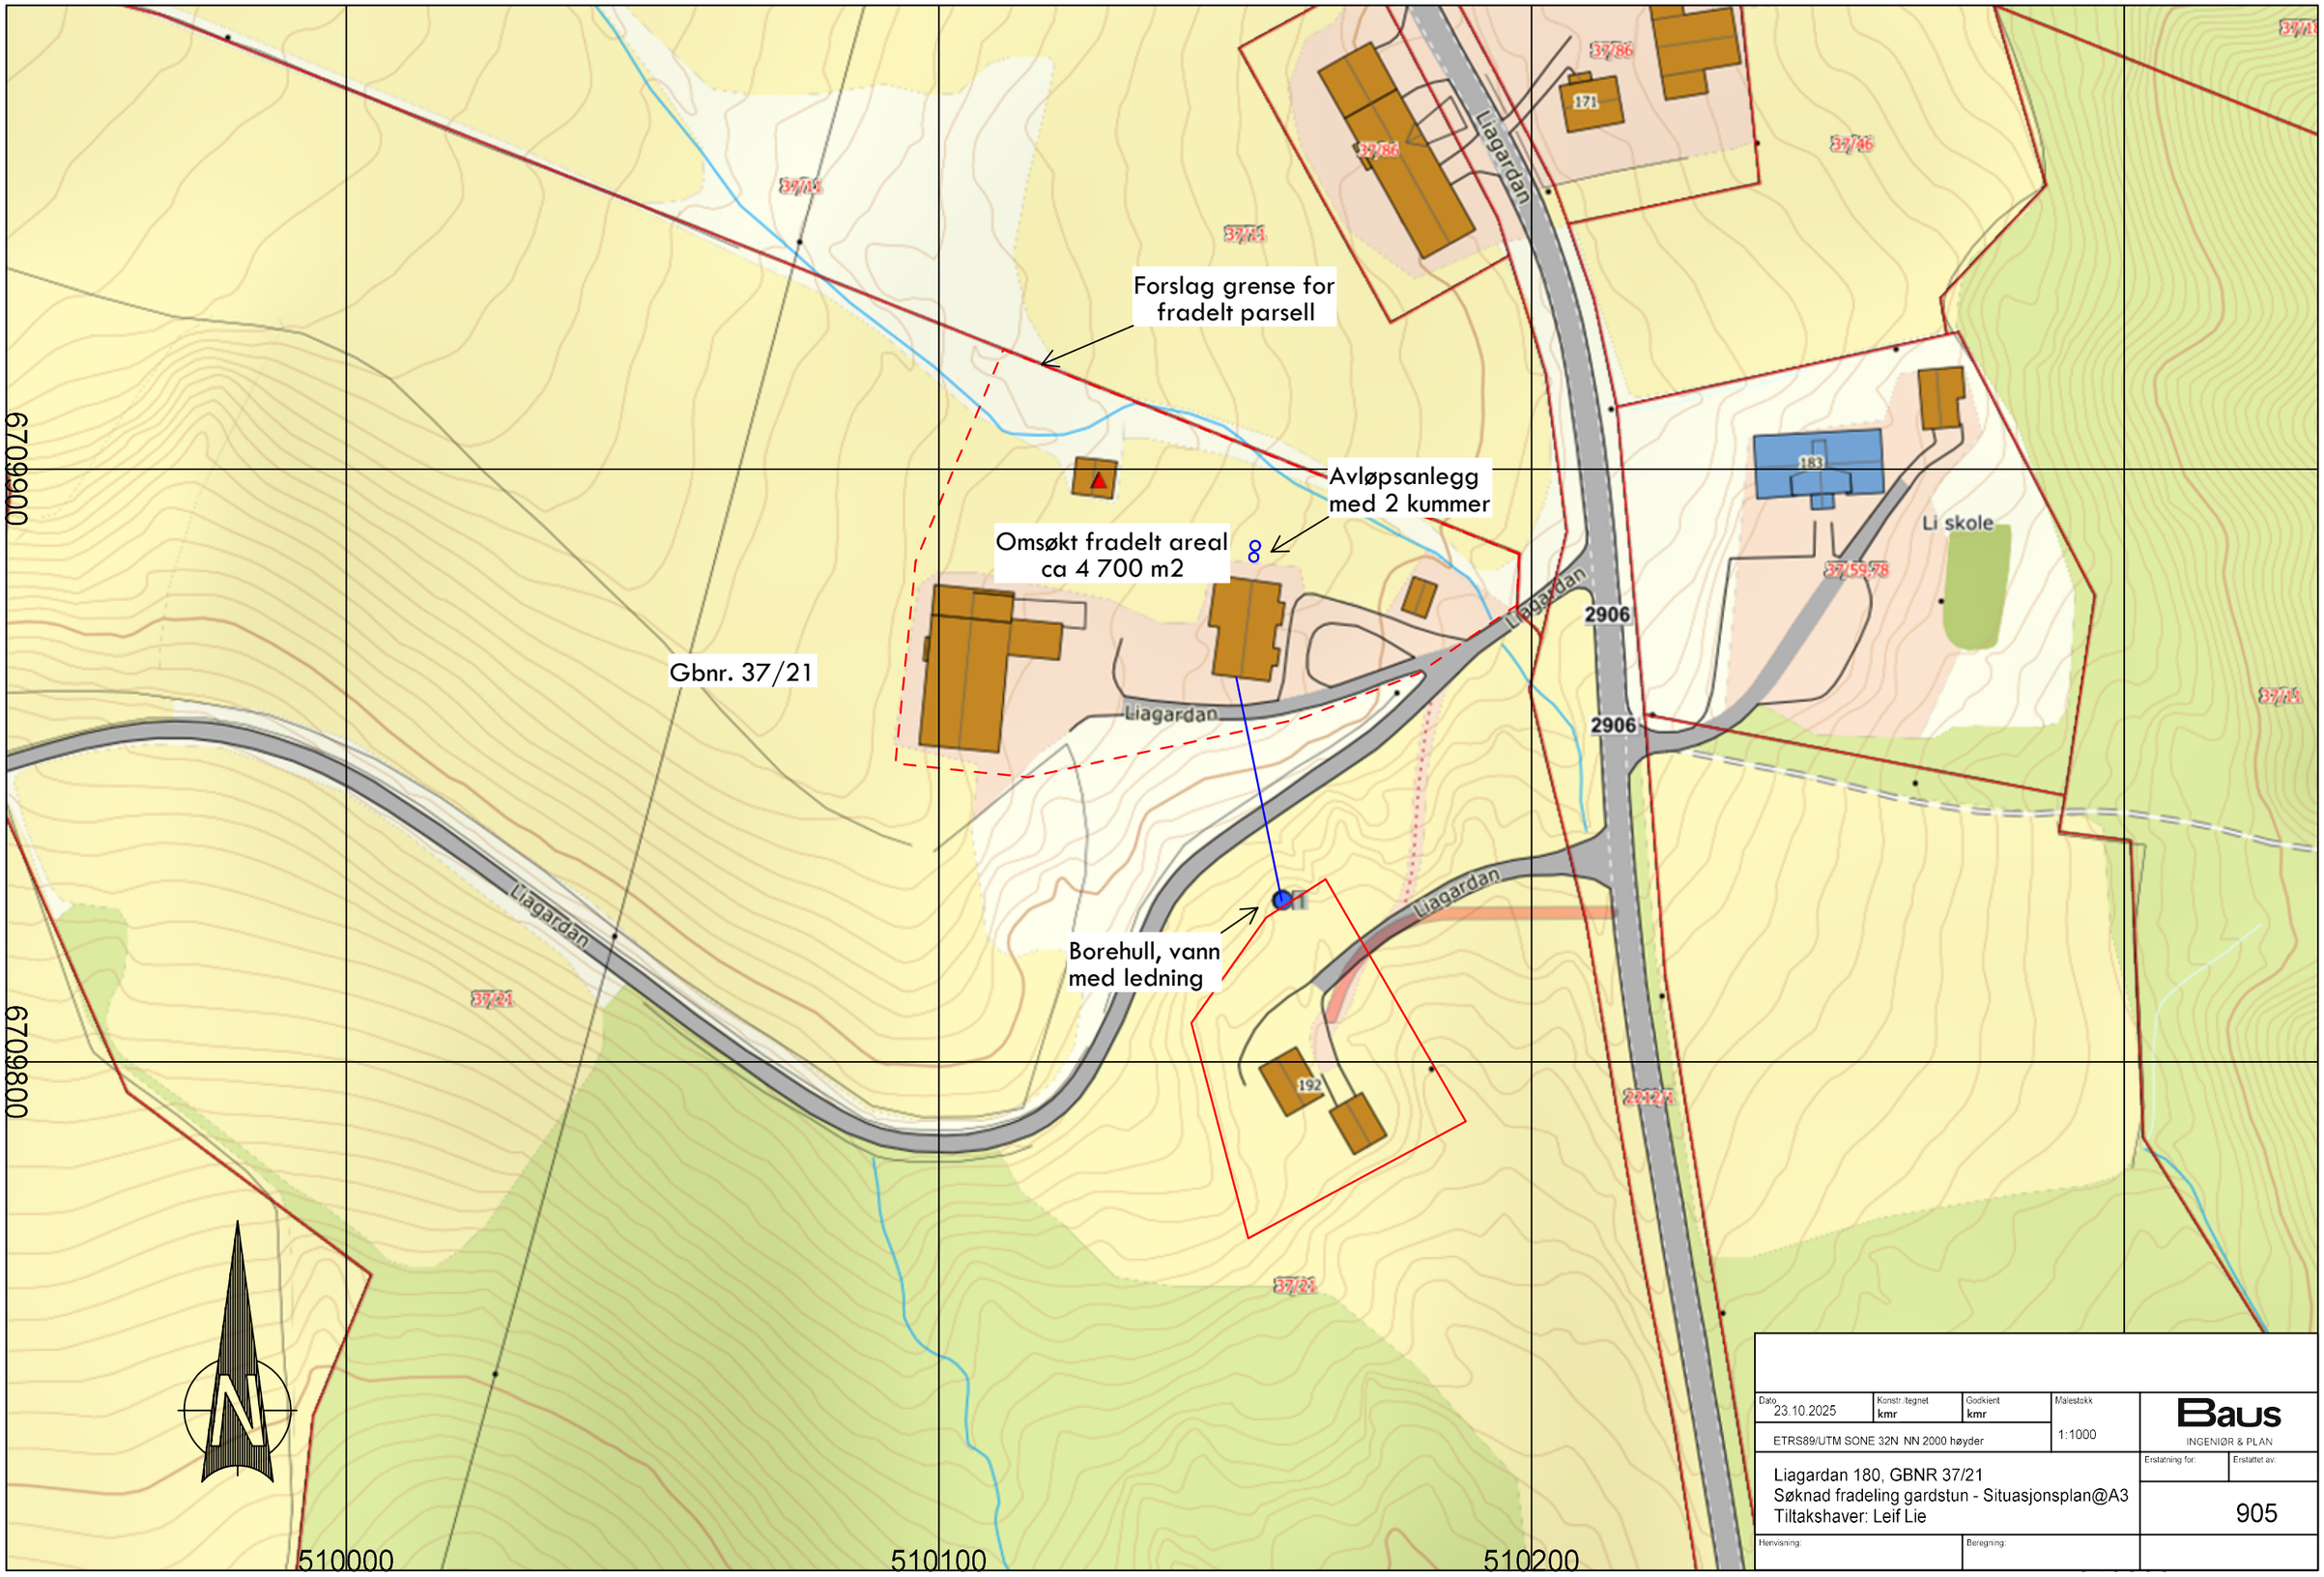


| Dato | Konstr./tegnet | Godkjent | Målestokk | |
|---|---|---|---|---|
| 23.10.2025 | kmr | kmr | 1:1000 | Baus INGENIØR & PLAN |
| ETRS89/UTM SONE 32N NN 2000 høyder | | | | |

Liagardan 180, GBNR 37/21
Søknad fradeling gardstun - Situasjonsplan@A3
Tiltakshaver: Leif Lie

Erstatning for: | Erstattet av:

905

Henvisning: | Beregning: