



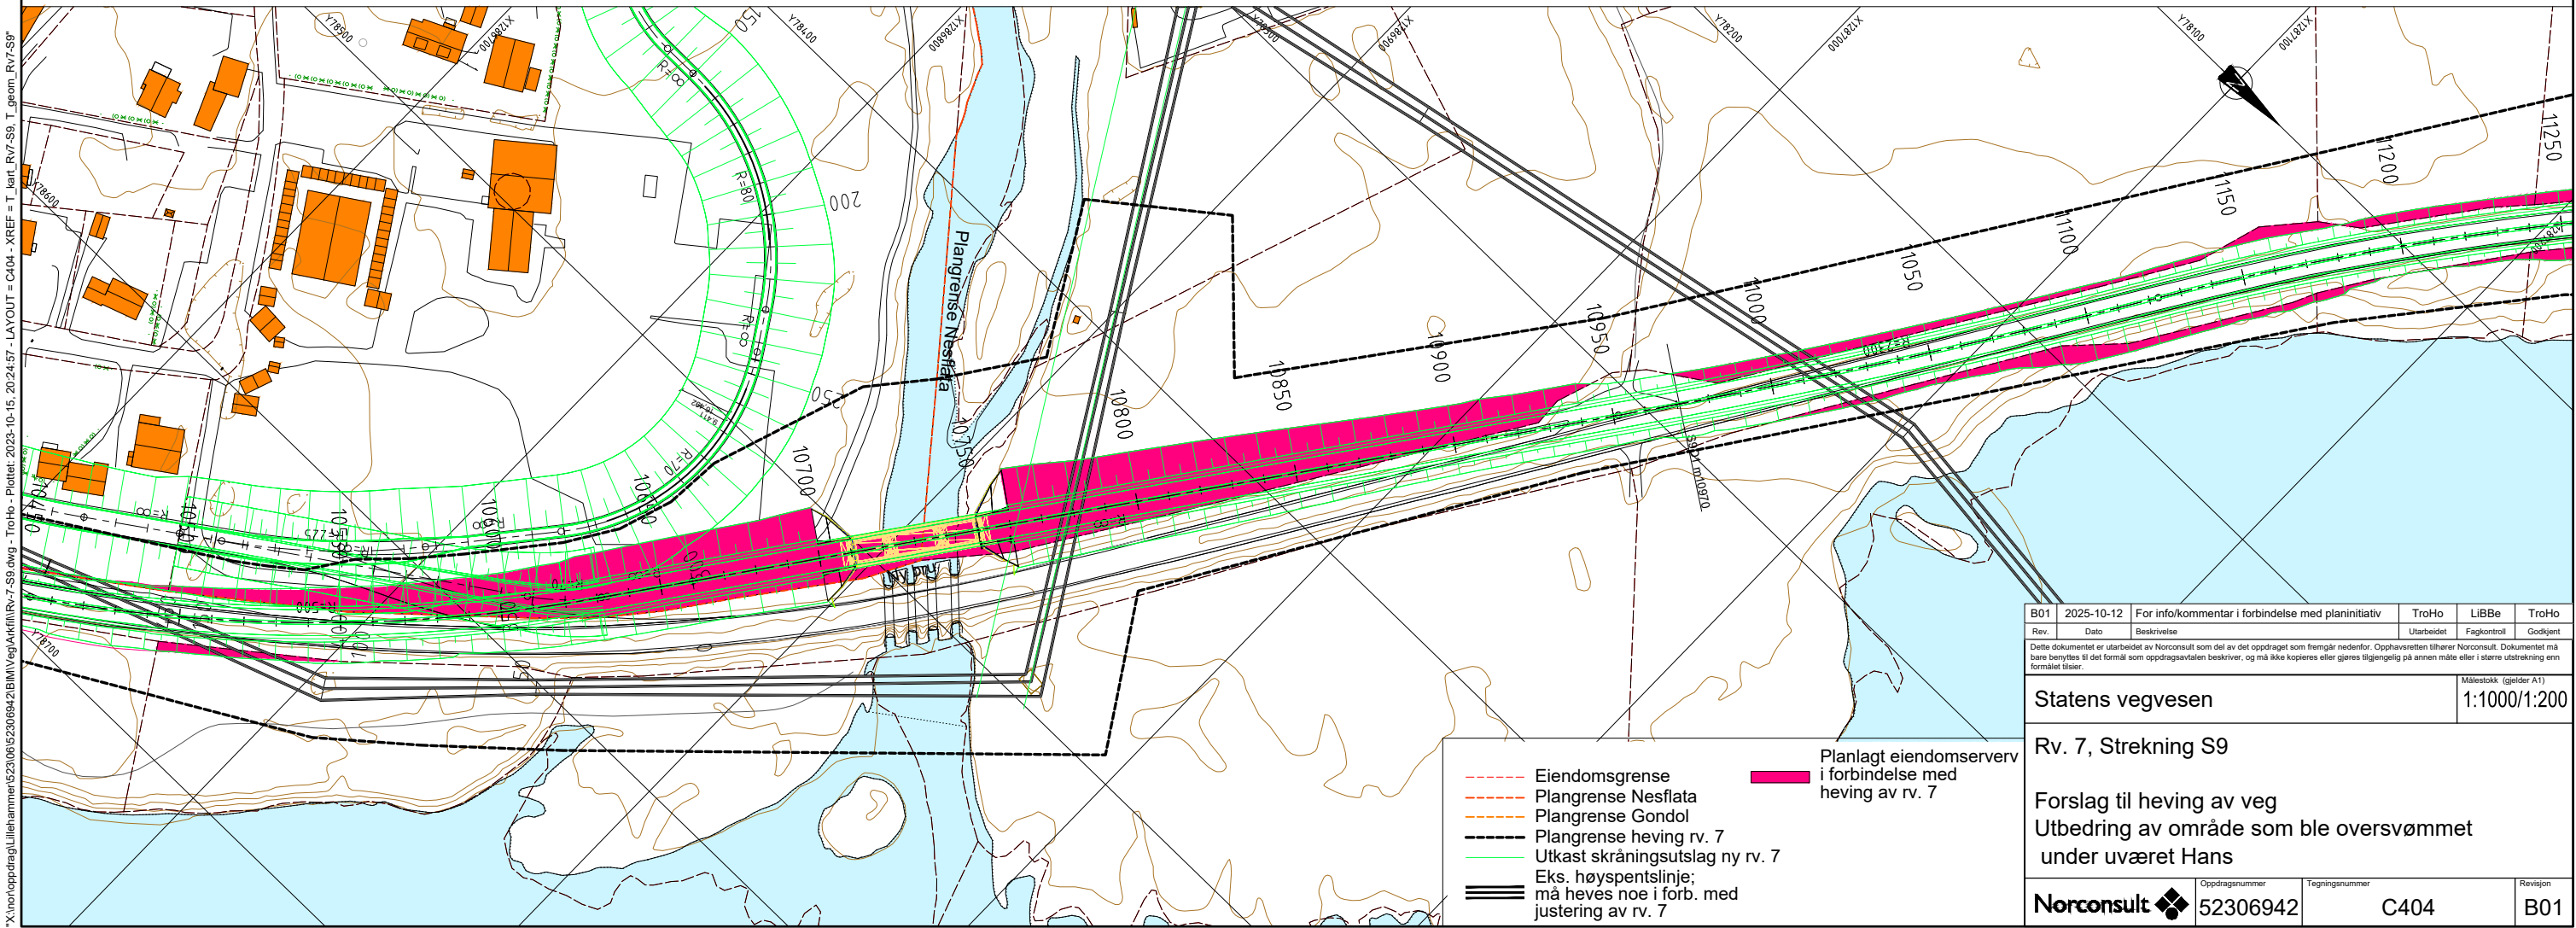

B01	2025-10-12	For info/kommentar i forbindelse med planinitiativ		TroHo	LiBBe	TroHo
Rev.	Dato	Beskrivelse	Utarbeidet		Fagkontroll	Godkjent
Dette dokumentet er utarbeidet av Norconsult som del av det oppdraget som fremgår nedenfor. Opphavsretten tilhører Norconsult. Dokumentet må bare benyttes til det formål som oppdragsavtalen beskriver, og må ikke kopieres eller gjøres tilgjengelig på annen måte eller i større utstrekning enn formålet tilsier.						
Statens vegvesen					Målestokk (gjelder A1) 1:1000/1:200	
Rv. 7, Strekning S9						
Forslag til heving av veg Utbedring av område som ble oversvømmet under uværet Hans						
Norconsult 		Oppdragsnummer	Tegningsnummer		Revisjon	
		52306942	C404		B01	

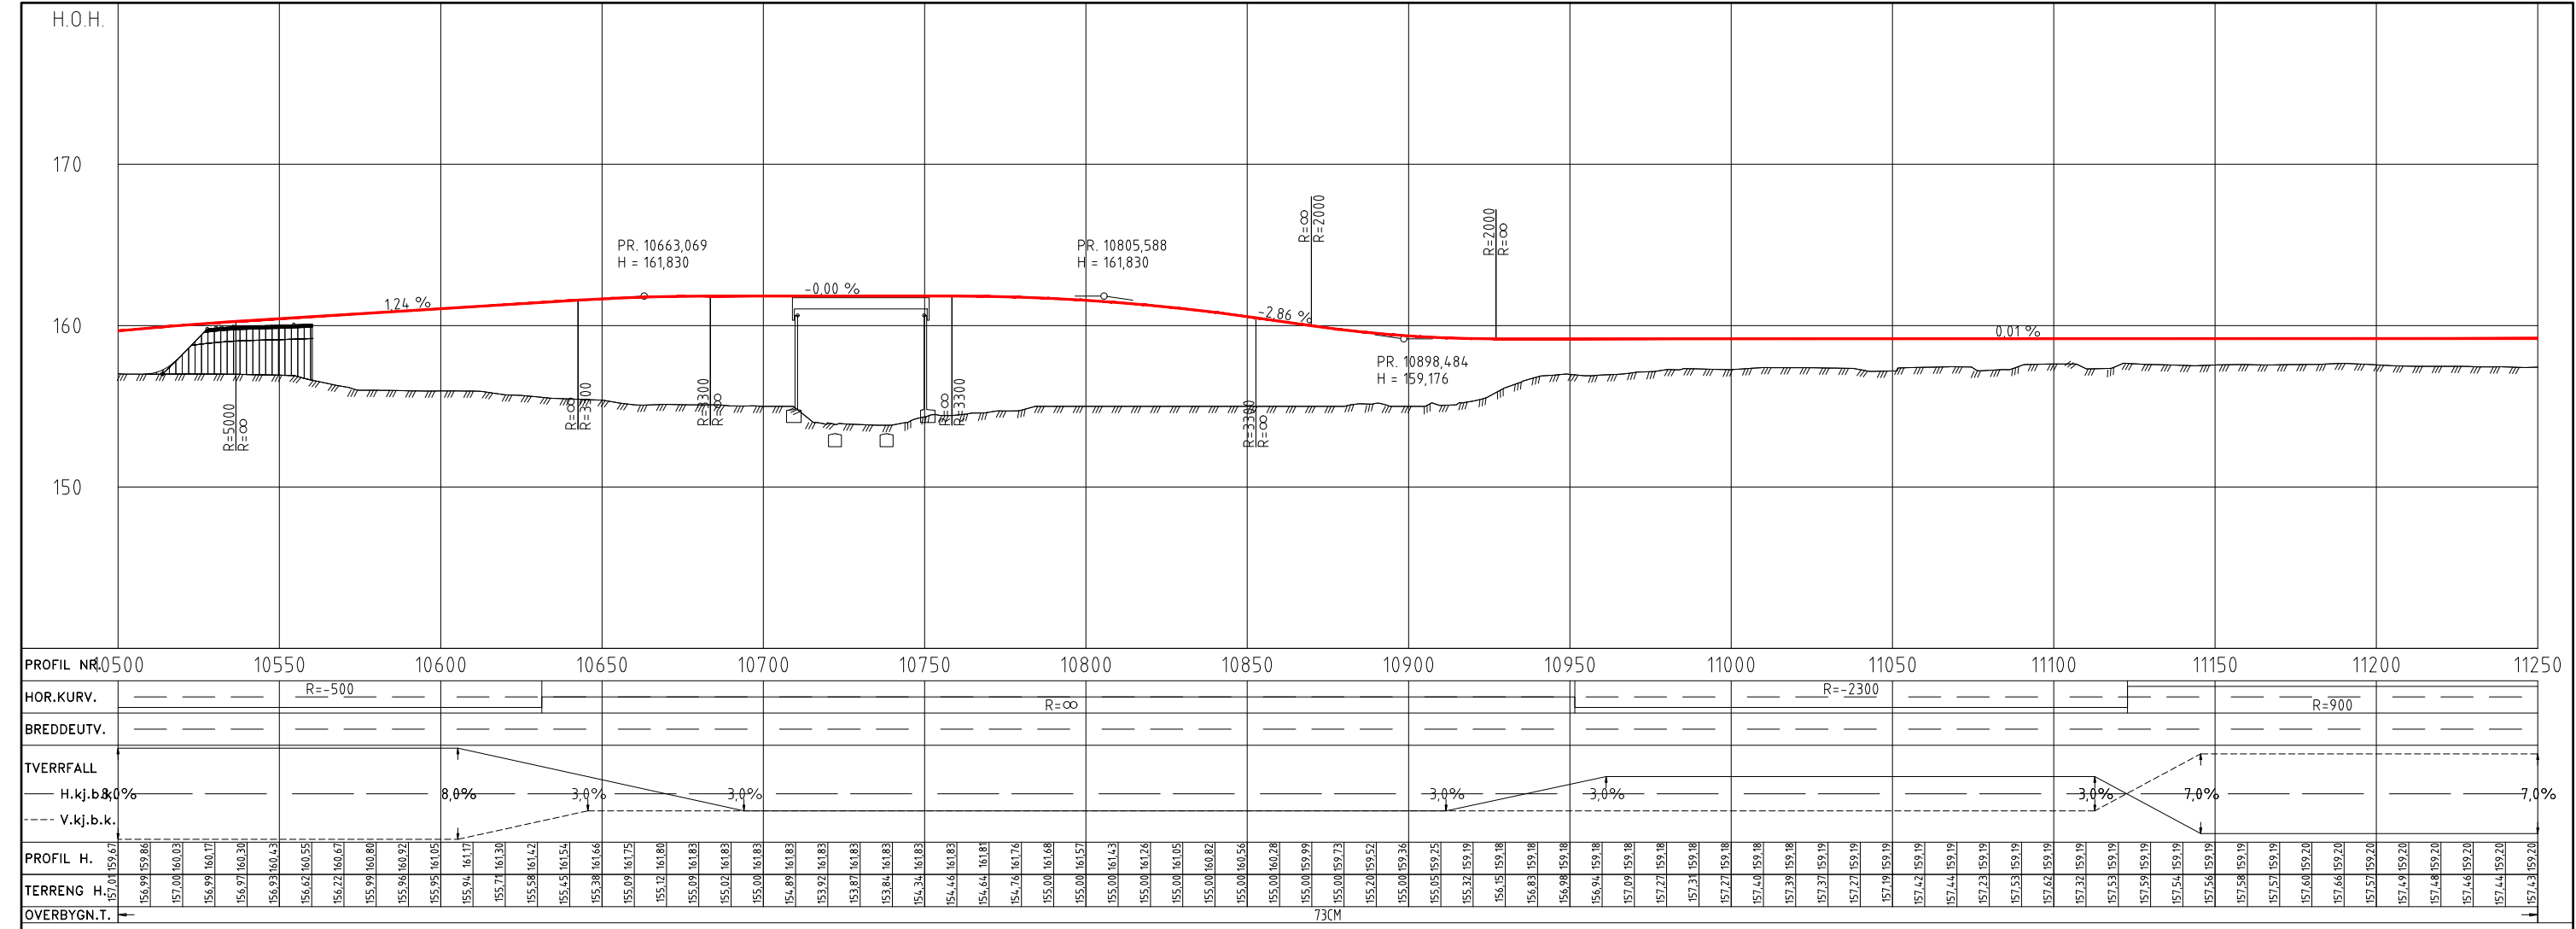