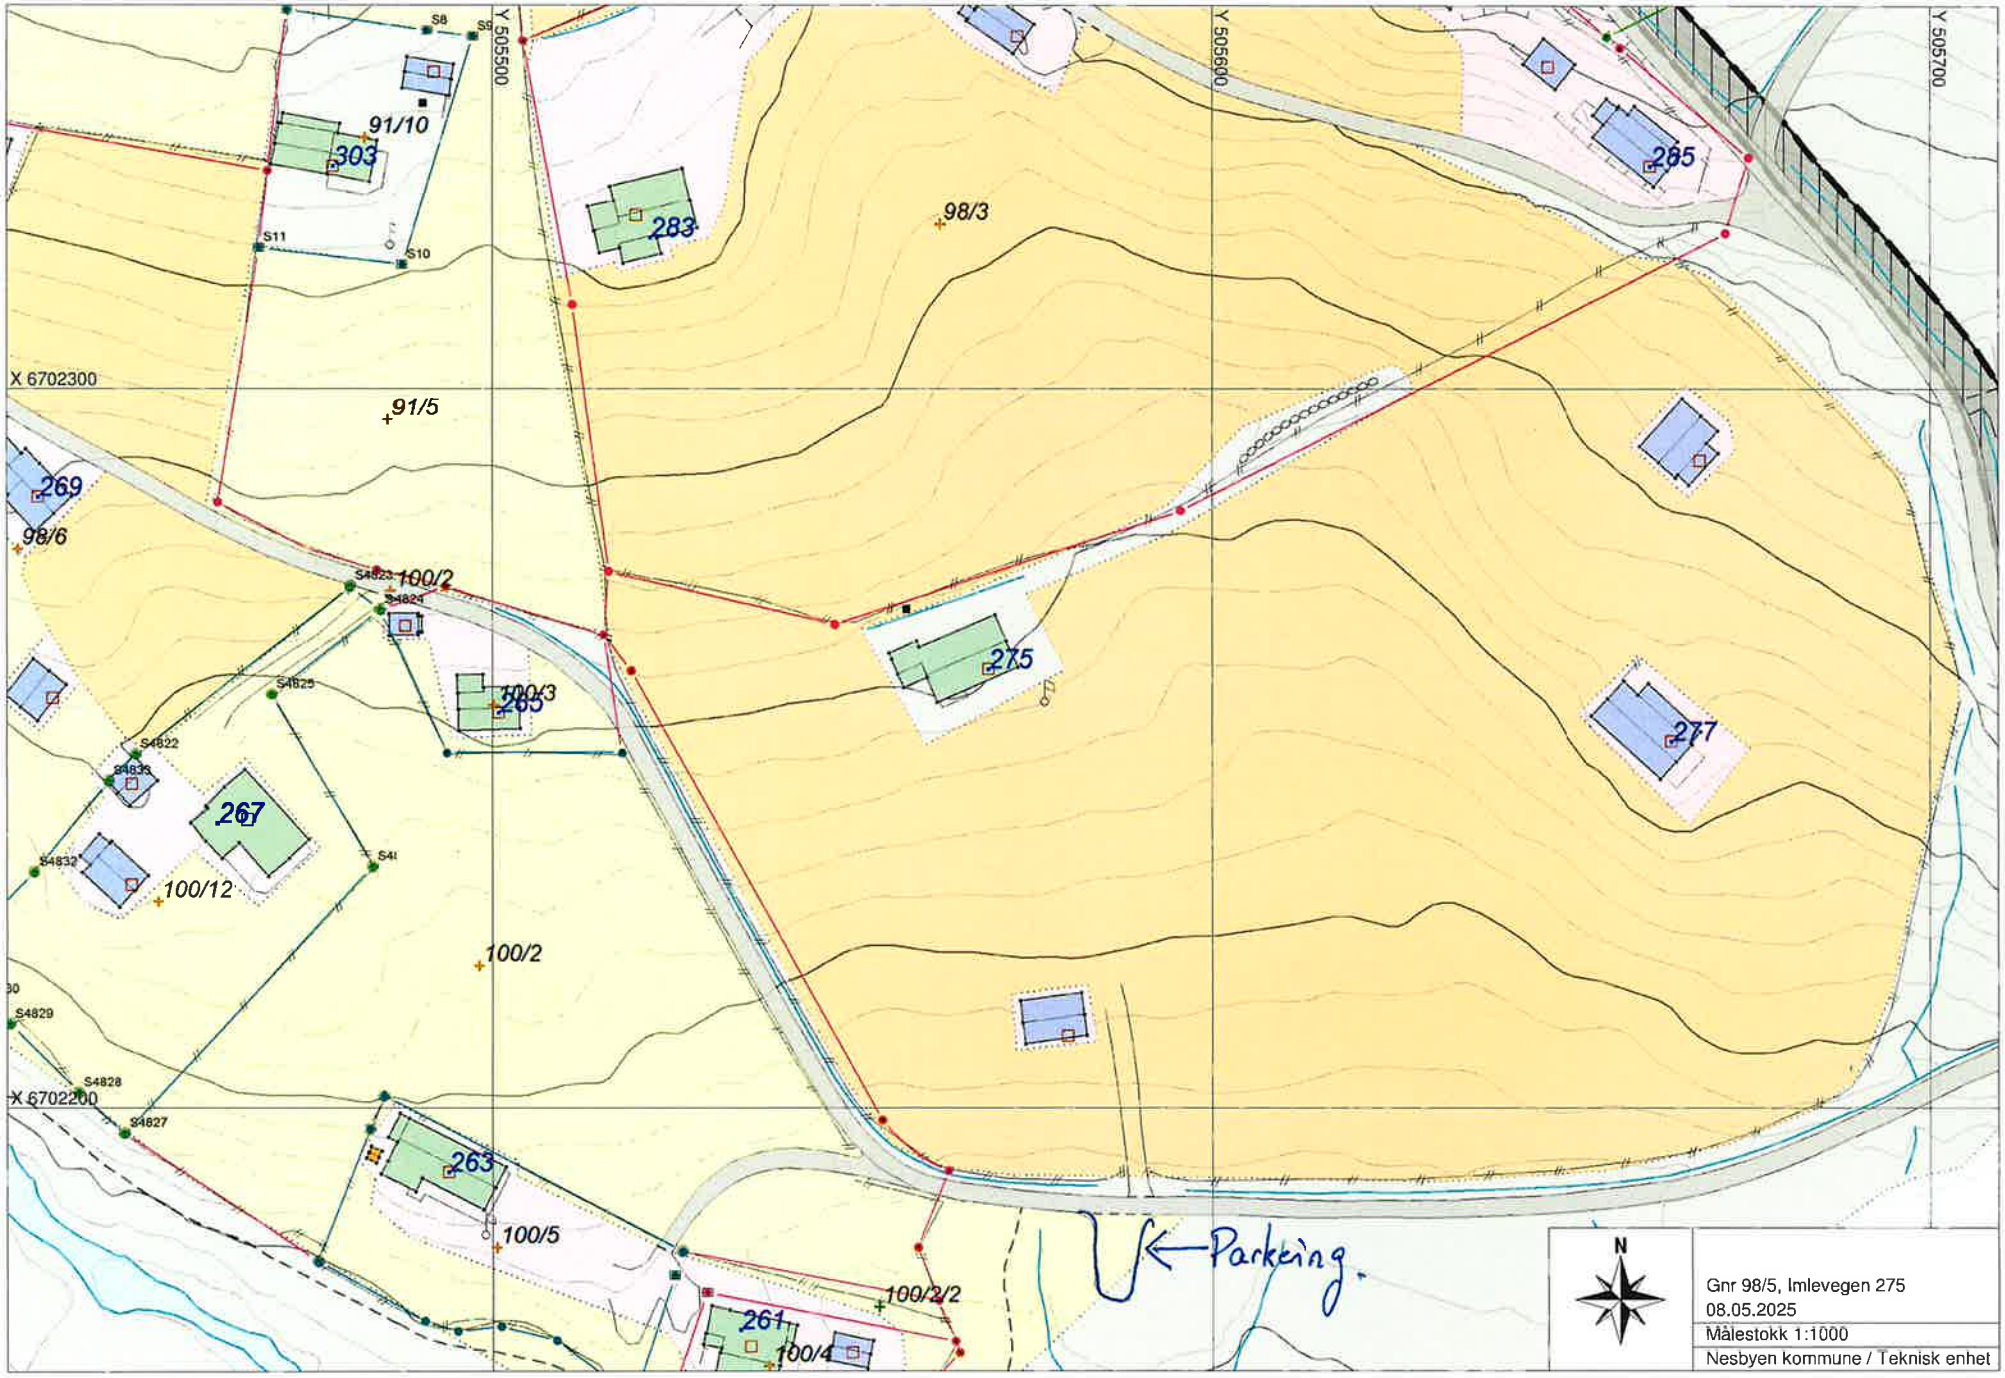
Y 505500
Y 505600
Y 505700
X 6702300
X 6702200
91/10
303
283
98/3
285
91/5
269
98/6
100/2
275
265
100/3
277
267
100/12
100/2
263
100/5
261
100/2/2
100/4
Parkering
N
Gnr 98/5, Imlevegen 275
08.05.2025
Målestokk 1:1000
Nesbyen kommune / Teknisk enhet