


TEGNFORKLARING

- — — Spillvannsledning
- — — Vannledning
- - - Overvannsledning
- VK Vannkum
- SK Spillvannskum
- PK Pumpe spillvann
- SA Slamavskiller
- RA Renseanlegg/infiltrasjonsområde
- GV Grunnvannsbrønn
- HB Høgdebasseng/vannmagasin
- VBA Vannbehandlingsanlegg
- Grunnvannsområde, H120

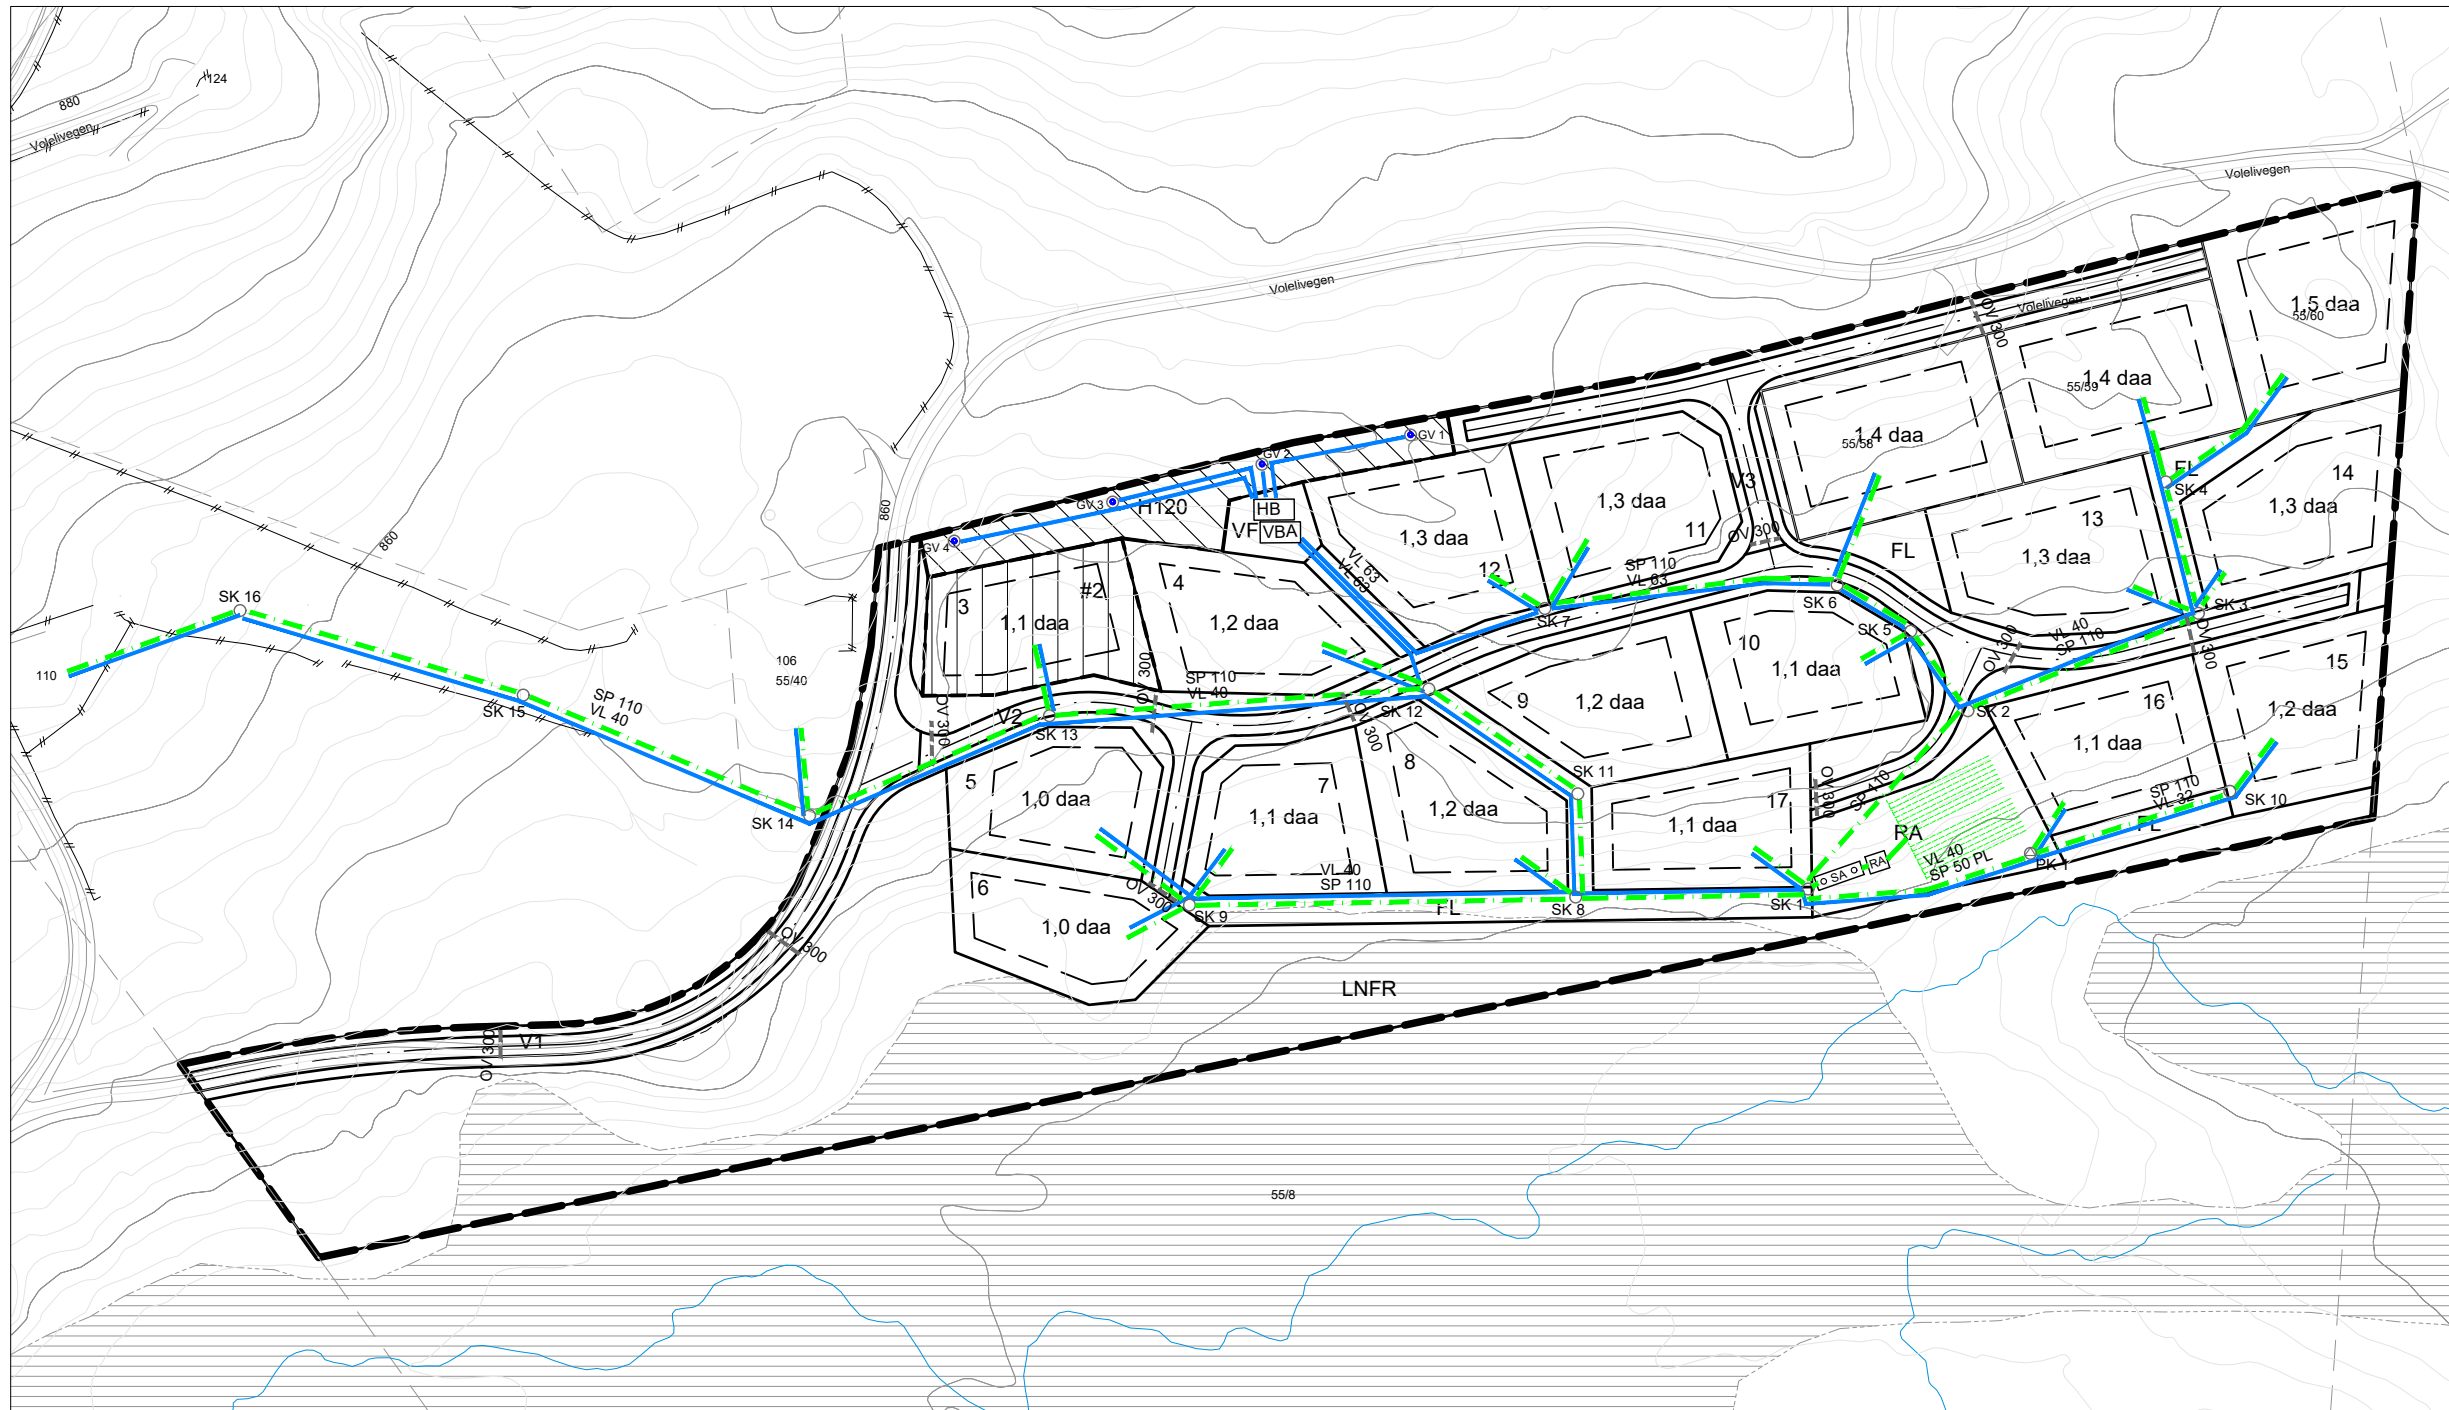

Oppgitte dimensjoner på ledningsanlegg må detaljprosjekteres

Lokalisering:		N 	
A:	20.02.26	Redusert antall hytter	JR
Rev.:	Dato:	Beskrivelse	Sign.
Fase:			
Detaljplan			
Prosjektnummer:		Tegningsnr.:	
2315095		201	
Type tegning: VA-RAMMEPLAN			
Prosjekt:			
ØVRE FOSS 6			
Kunde:			
VOLELISTØLEN AS			
Dato:	Målestokk:	Tegnet av:	
21.06.24	1:1500 A3	Jorolv Rivedal	
Gnr./Bnr.:	Prosjektnr. for	Kontroll:	
55/8 m/ft	prosjekterende/lev	Martin Halset	
		HRP AS Tlf: 46 80 55 55 Mob: 92 44 07 30 www.hrpas.no	
Rev:			A