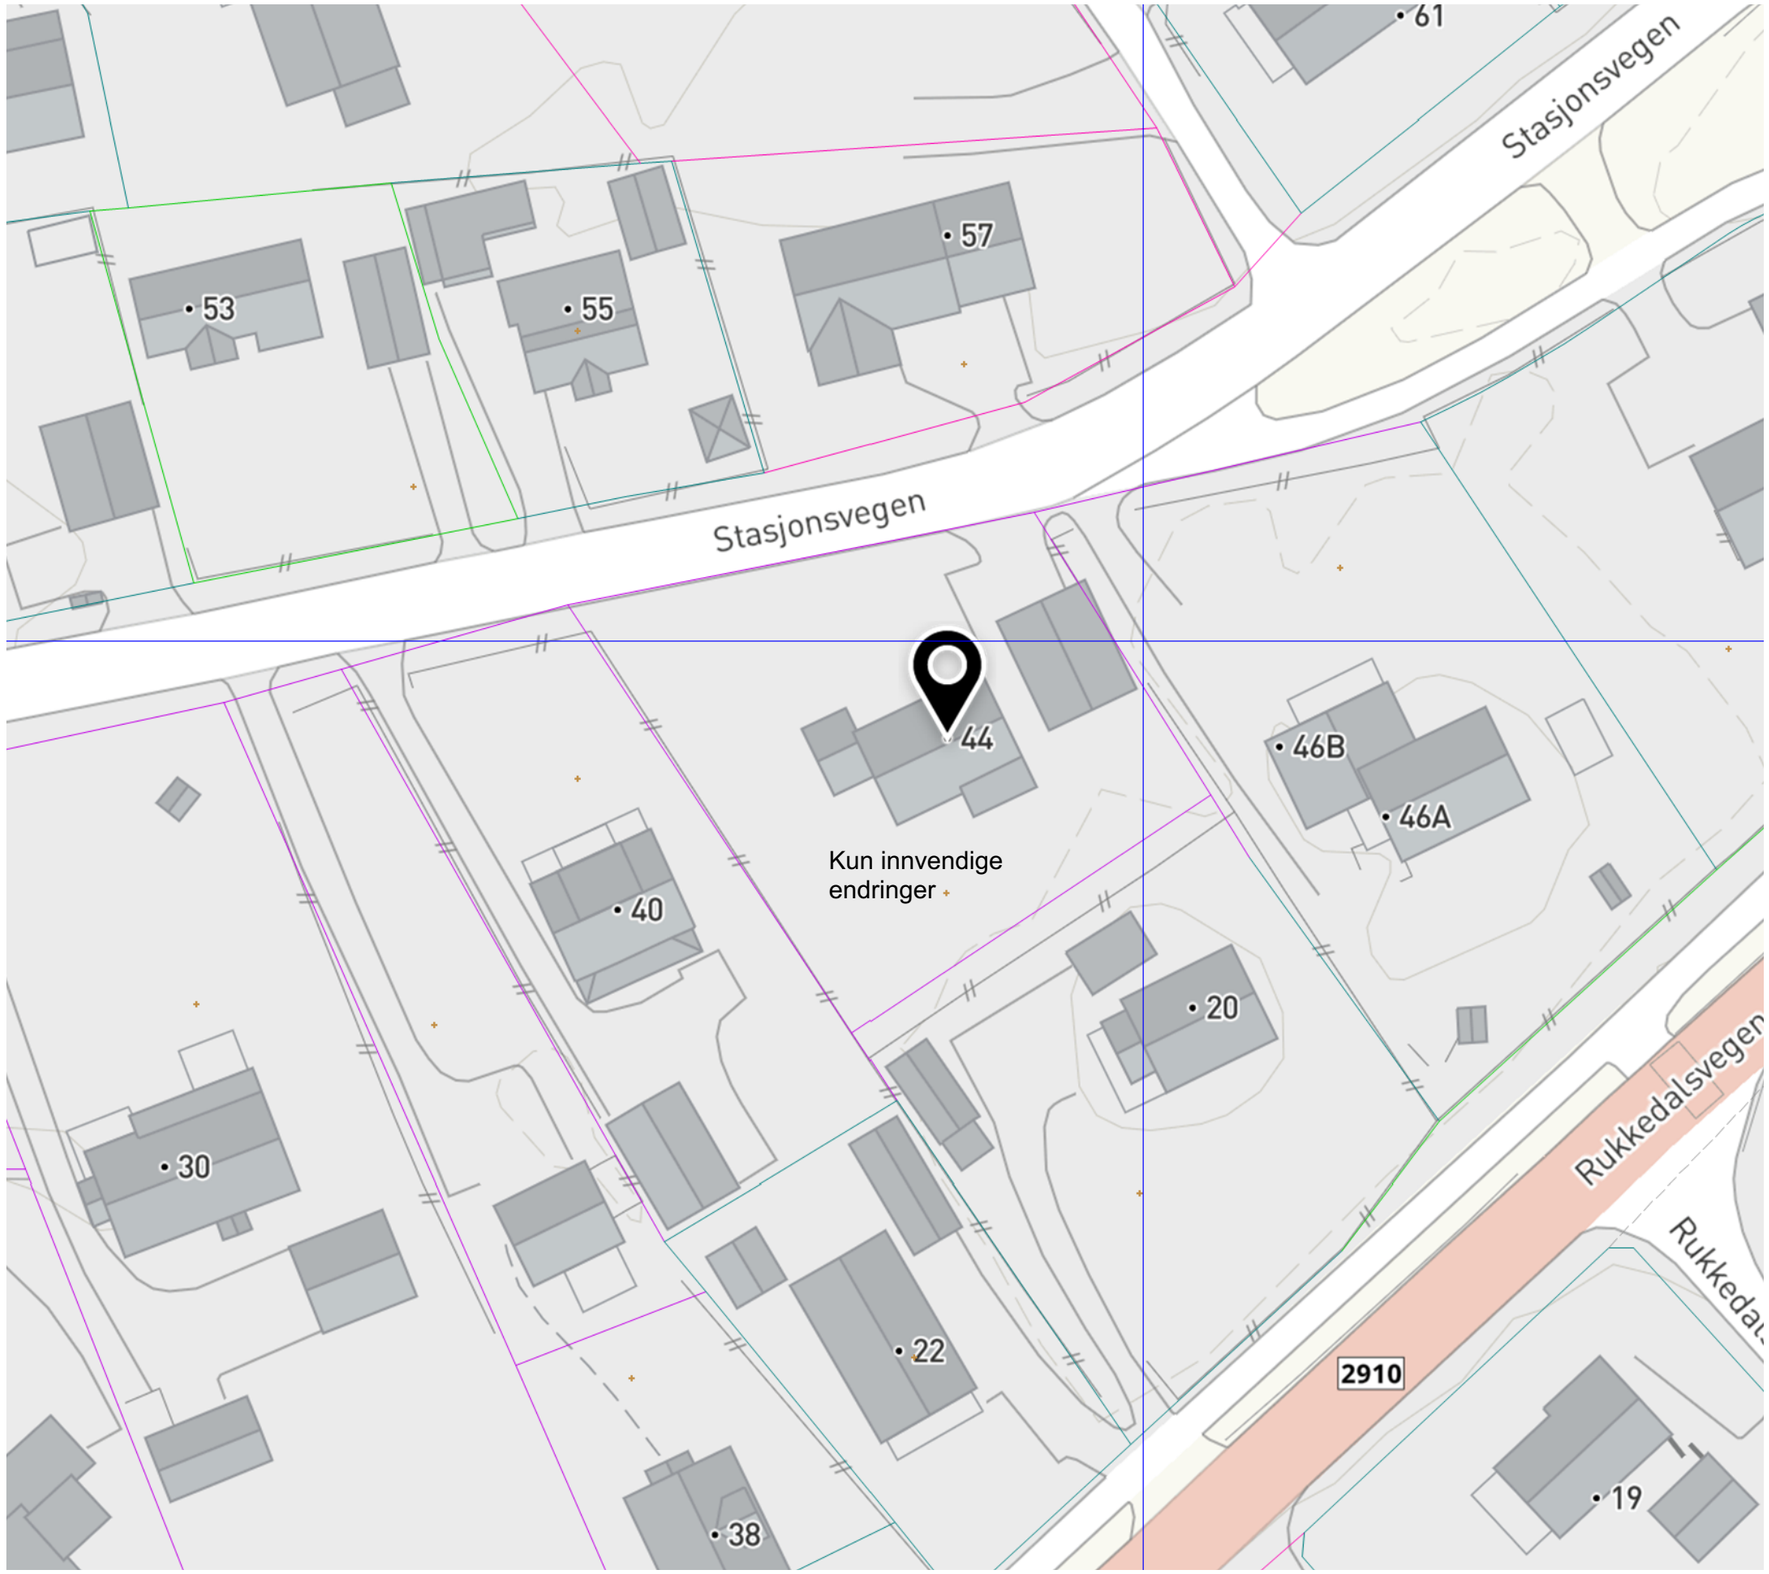

Areal BRA og BYA

Navn	Etasje	Areal

Rev	Beskrivelse	Sign.	Dato

Fase:
Søknadstegninger

inspect LEGAL

Kniveveien 29 | 3036 Drammen | www.inspect.no

Tiltakshaver:
Marianne Eidal

Prosjekt:
Innvendig arbeid
Stasjonsvegen 44,
3540 Nesbyen

Sign..: **TVO**
Kontroll: **SHN**

Gnr./Bnr./Festenr.: **71/91**

BIM med Archicad 28 NOR Filplassering: C:\Users\TorunnOlsen\Inspect AS\Inspect Teknikk - Documents\Kunder\Fremtind Forsikring AS\Stasjonsvegen 44, 3540 Nesbyen\Tegninger.pln

Dato: **25.11.2025**

Målestokk:

Tegning:
Situasjonsplan

Tegningsnr..: **D1**

© Alle rettigheter tilhører utførende for prosjektering, kopiering eller bruk av disse tegningene er forbudt uten skriftlig samtykke