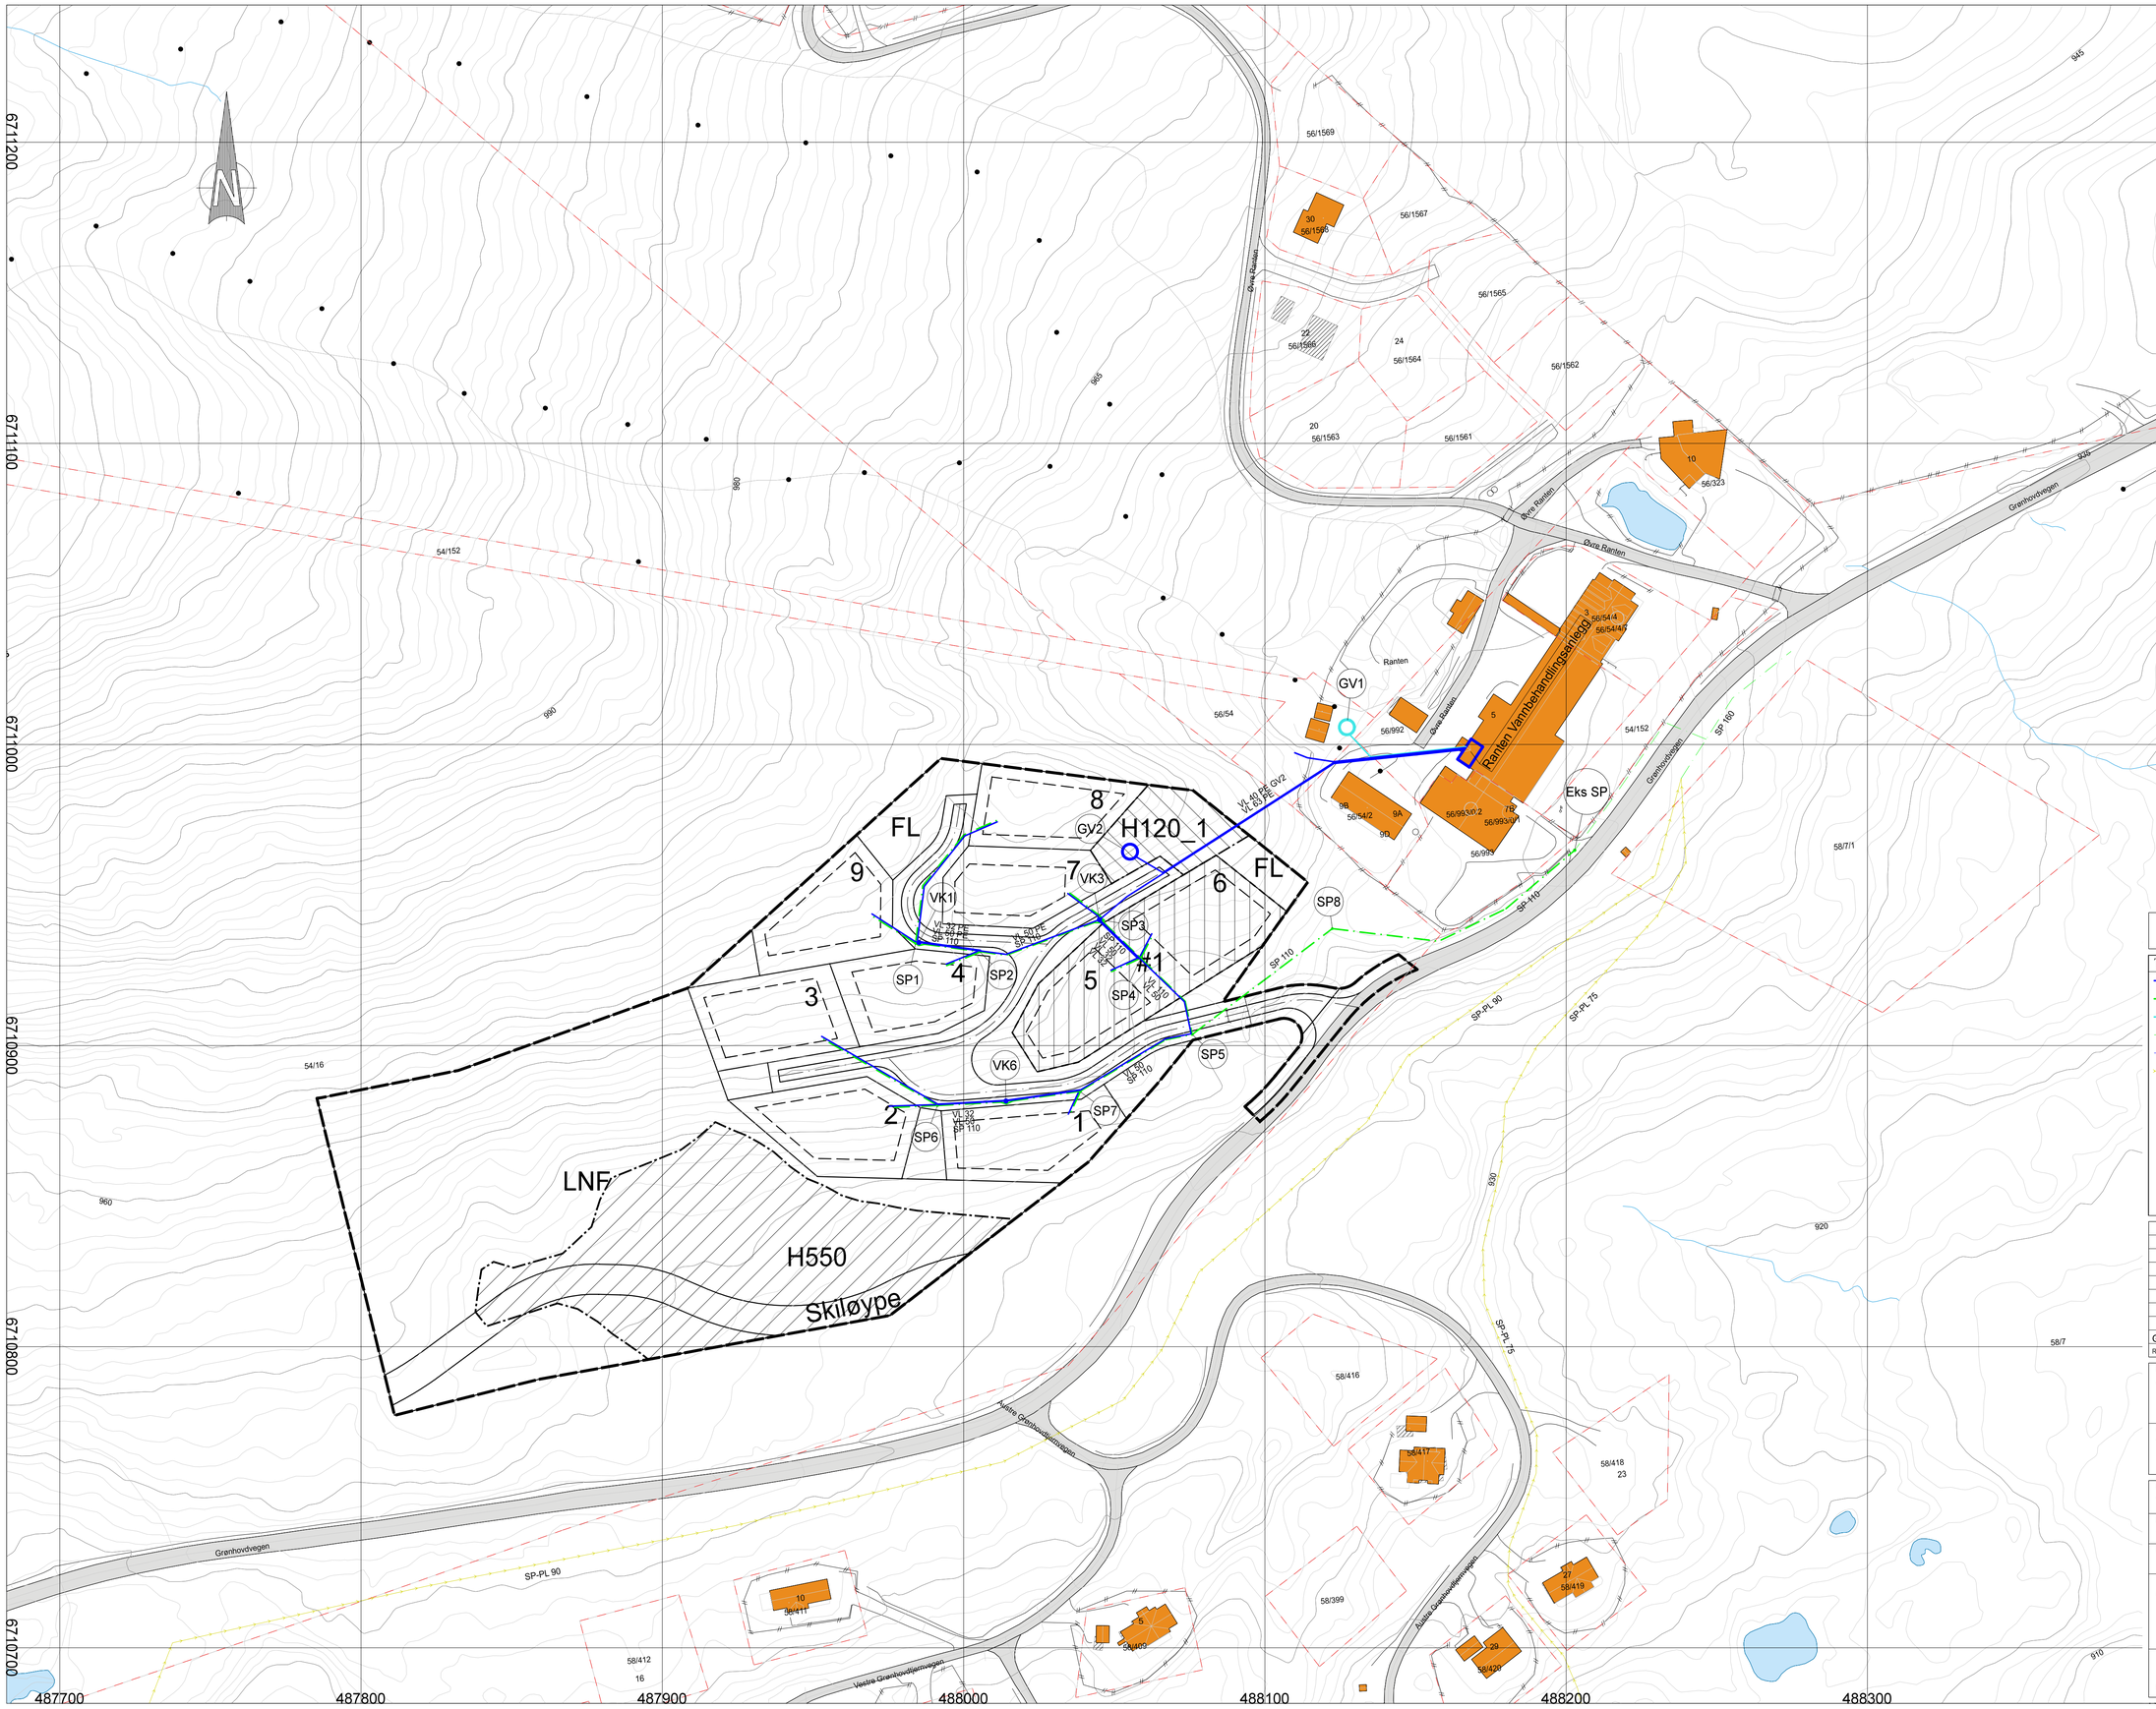

Tegningsnummer:	Revisjon:
HB -- 101	G-01

Tegnforklaring

- Planlagt Vannledning
- Planlagt Spillvannsledning
- Eks. Vannledning til GV (ikke innmålt, tilnærmet trase)
- Eks. Spillvannsledning (ikke innmålt, tilnærmet trase)
- Eks. Vannledning (ikke innmålt, tilnærmet trase)
- Eks. Pumpeledning spillvann (ikke innmålt, tilnærmet trase)

Rev.	Revisjon gjelder	Rev.dato	Utarb.	Kontr.
G-01	Justert planområde	15.04.2026	VD	MS

Prosjekt: VA-plan Ranten 3

Gnr/Bnr:

Oppdragsgiver: Trollsetutsikten AS

Oppdragstaker: asplan viak

Prosjektfase: VA-plan

Dato:	Oppdragsnr:	Koordinatsystem	Høydereferanse
14.04.2026	644155-01	UTM 32	NN2000

Utarbeidet av	Kontrollert av	Godkjent av	Målestokk:	Format
VD	MS	MS	1:1000	A1

Oversiktstegning VA

Tegningsnummer: HB -- 101 (Fag Type Etg. Løpenr.)

Revisjon: G-01

54414. 903