


Krypkjeller

1:100

Areal BRA og BYA		
Navn	Etasje	Areal
Rev	Beskrivelse	Sign.Dato
Fase: Søknadstegninger		
 <small>Kniveveien 29 3036 Drammen www.inspect.no</small>		
Tiltakshaver:	Bent Ole Bjørnsen	Sign.: TVO Kontroll: SHN
Gnr./Bnr./Festnr.:	79/6	
Prosjekt:	Innvendig arbeid Øynan 4, 3540 Nesbyen	<small>BIM med Archicad 28 NOR Filplassering: C: \Users\TorunnOlsen Inspect AS\Inspect Teknikk - Documents Kunder\Fremtind Forsikring AS\Øynan 4, 3540 Nesbyen Tegninger.pln</small>
Dato:	25.11.2025	
Målestokk:		
Tegning:	Plan U. Etasje	Tegningsnr.: E1-1
<small>© Alle rettigheter tilhører utførende for prosjektering, kopiering eller bruk av disse tegningene er forbudt uten skriftlig samtykke</small>		

Plan 1.etg (utv mål)

(Utebod bygd inntil gavl mot syd er ikke vist på tegningen)

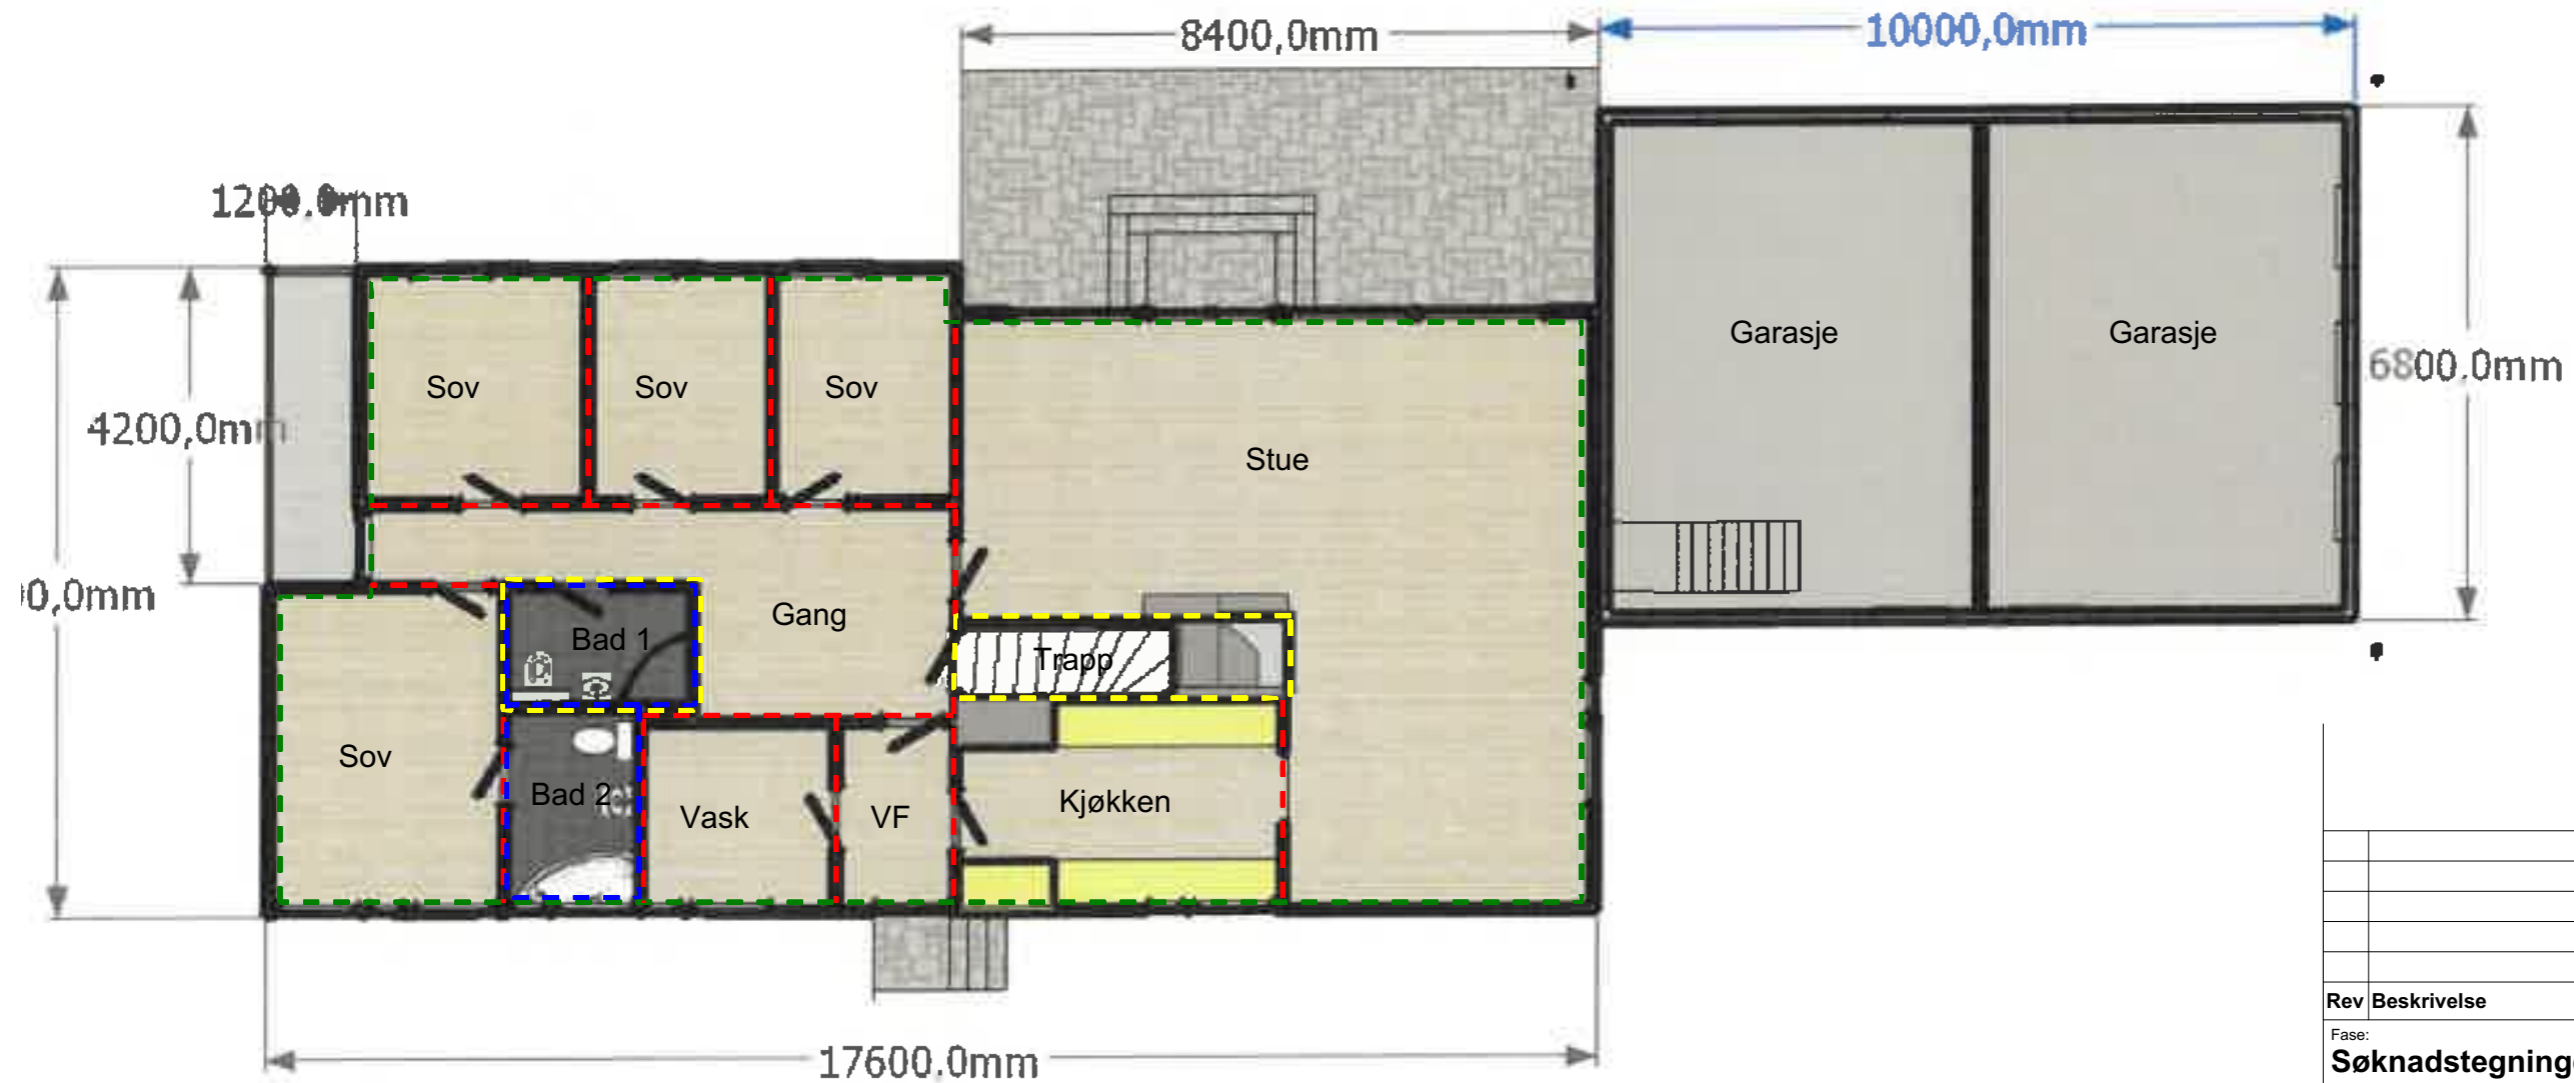

- - - - - Nedre del av eksisterende yttervegger isoleres. Nye plater på veggene.
- - - - - Eksisterende lettvegger er revet og bygges opp igjen
- - - - - Reetablering av våtrom innenfor egen bruksenhet
- - - - - Vegger rundt Bad 1 og trapp står igjen.

Rev	Beskrivelse	Sign	Dato

Rev	Beskrivelse	Sign	Dato
-----	-------------	------	------

Fase:
Søknadstegninger

inspect
LEGAL

Kniveveien 29 | 3036 Drammen | www.inspect.no

Tiltakshaver:	Sign.:	Kontroll:
Bent Ole Bjørnsen	TVO	SHN
	Gnr./Bnr./Festenr.:	
	79/6	

Prosjekt:
**Innvendig arbeid
Øynan 4,
3540 Nesbyen**

BIM med Archicad 28
NOR Filplassering: C:
Users\TorunnOlsen
Inspect AS\Inspect
Teknikk - Documents
Kunder\Fremtind
Forsikring AS\Øynan 4,
3540 Nesbyen
Tegninger.pln

Dato:
25.11.2025

Målestokk:

Tegning:	Tegningsnr.:
Plan 1. Etasje	E1-2