


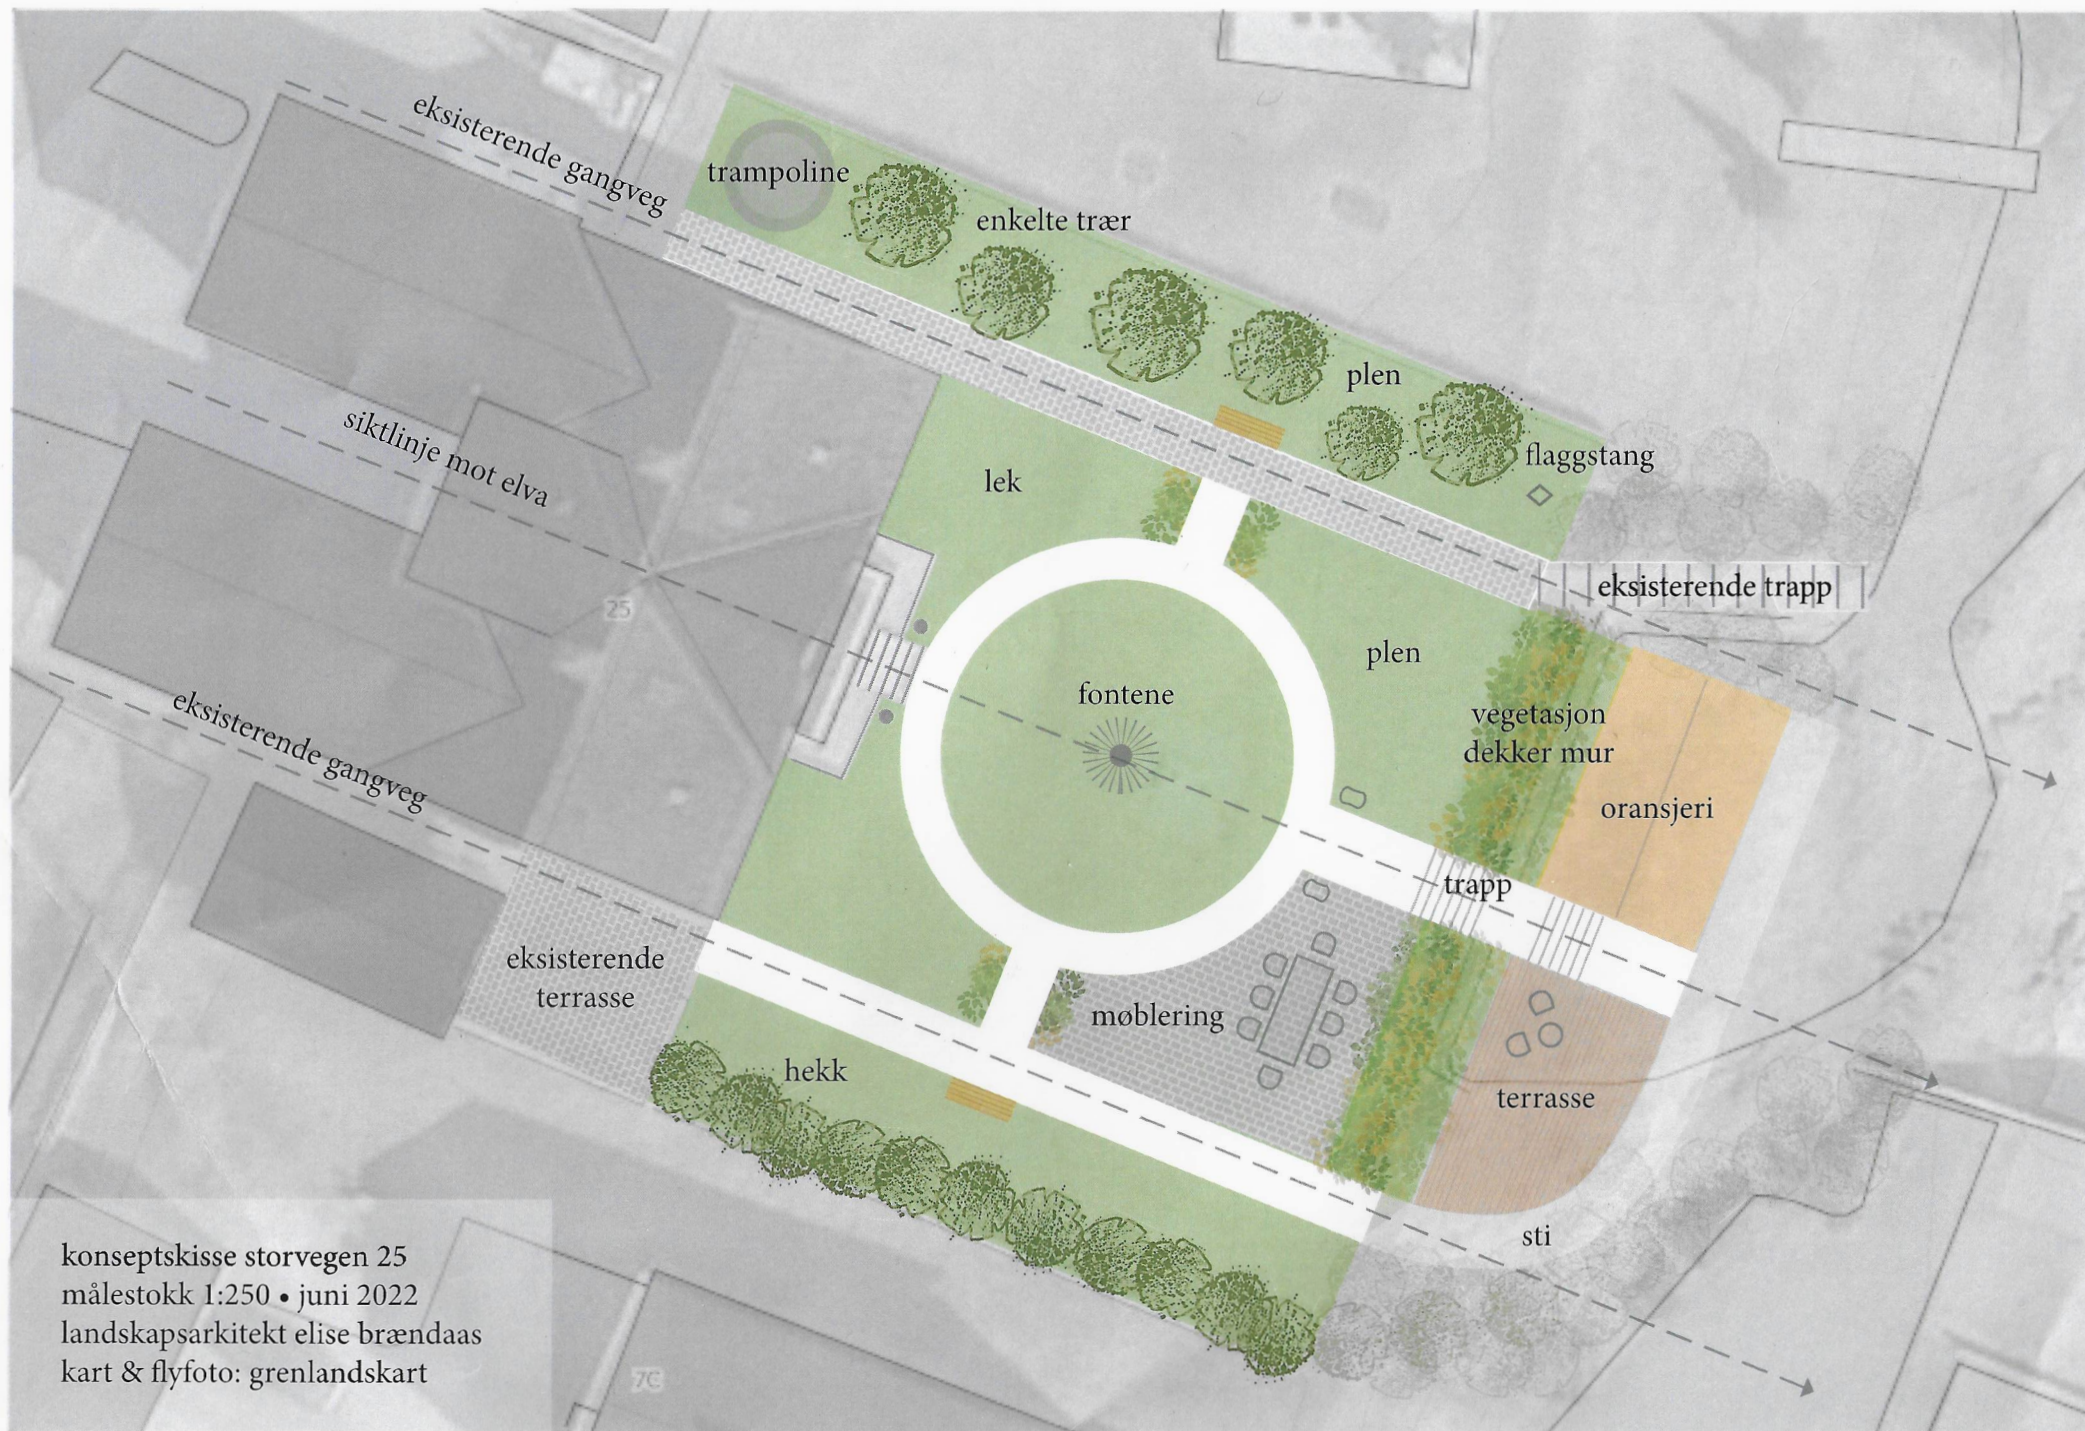

konseptskisse storvegen 25
målestokk 1:250 • juni 2022
landskapsarkitekt elise brændaa
kart & flyfoto: grenlandskart