


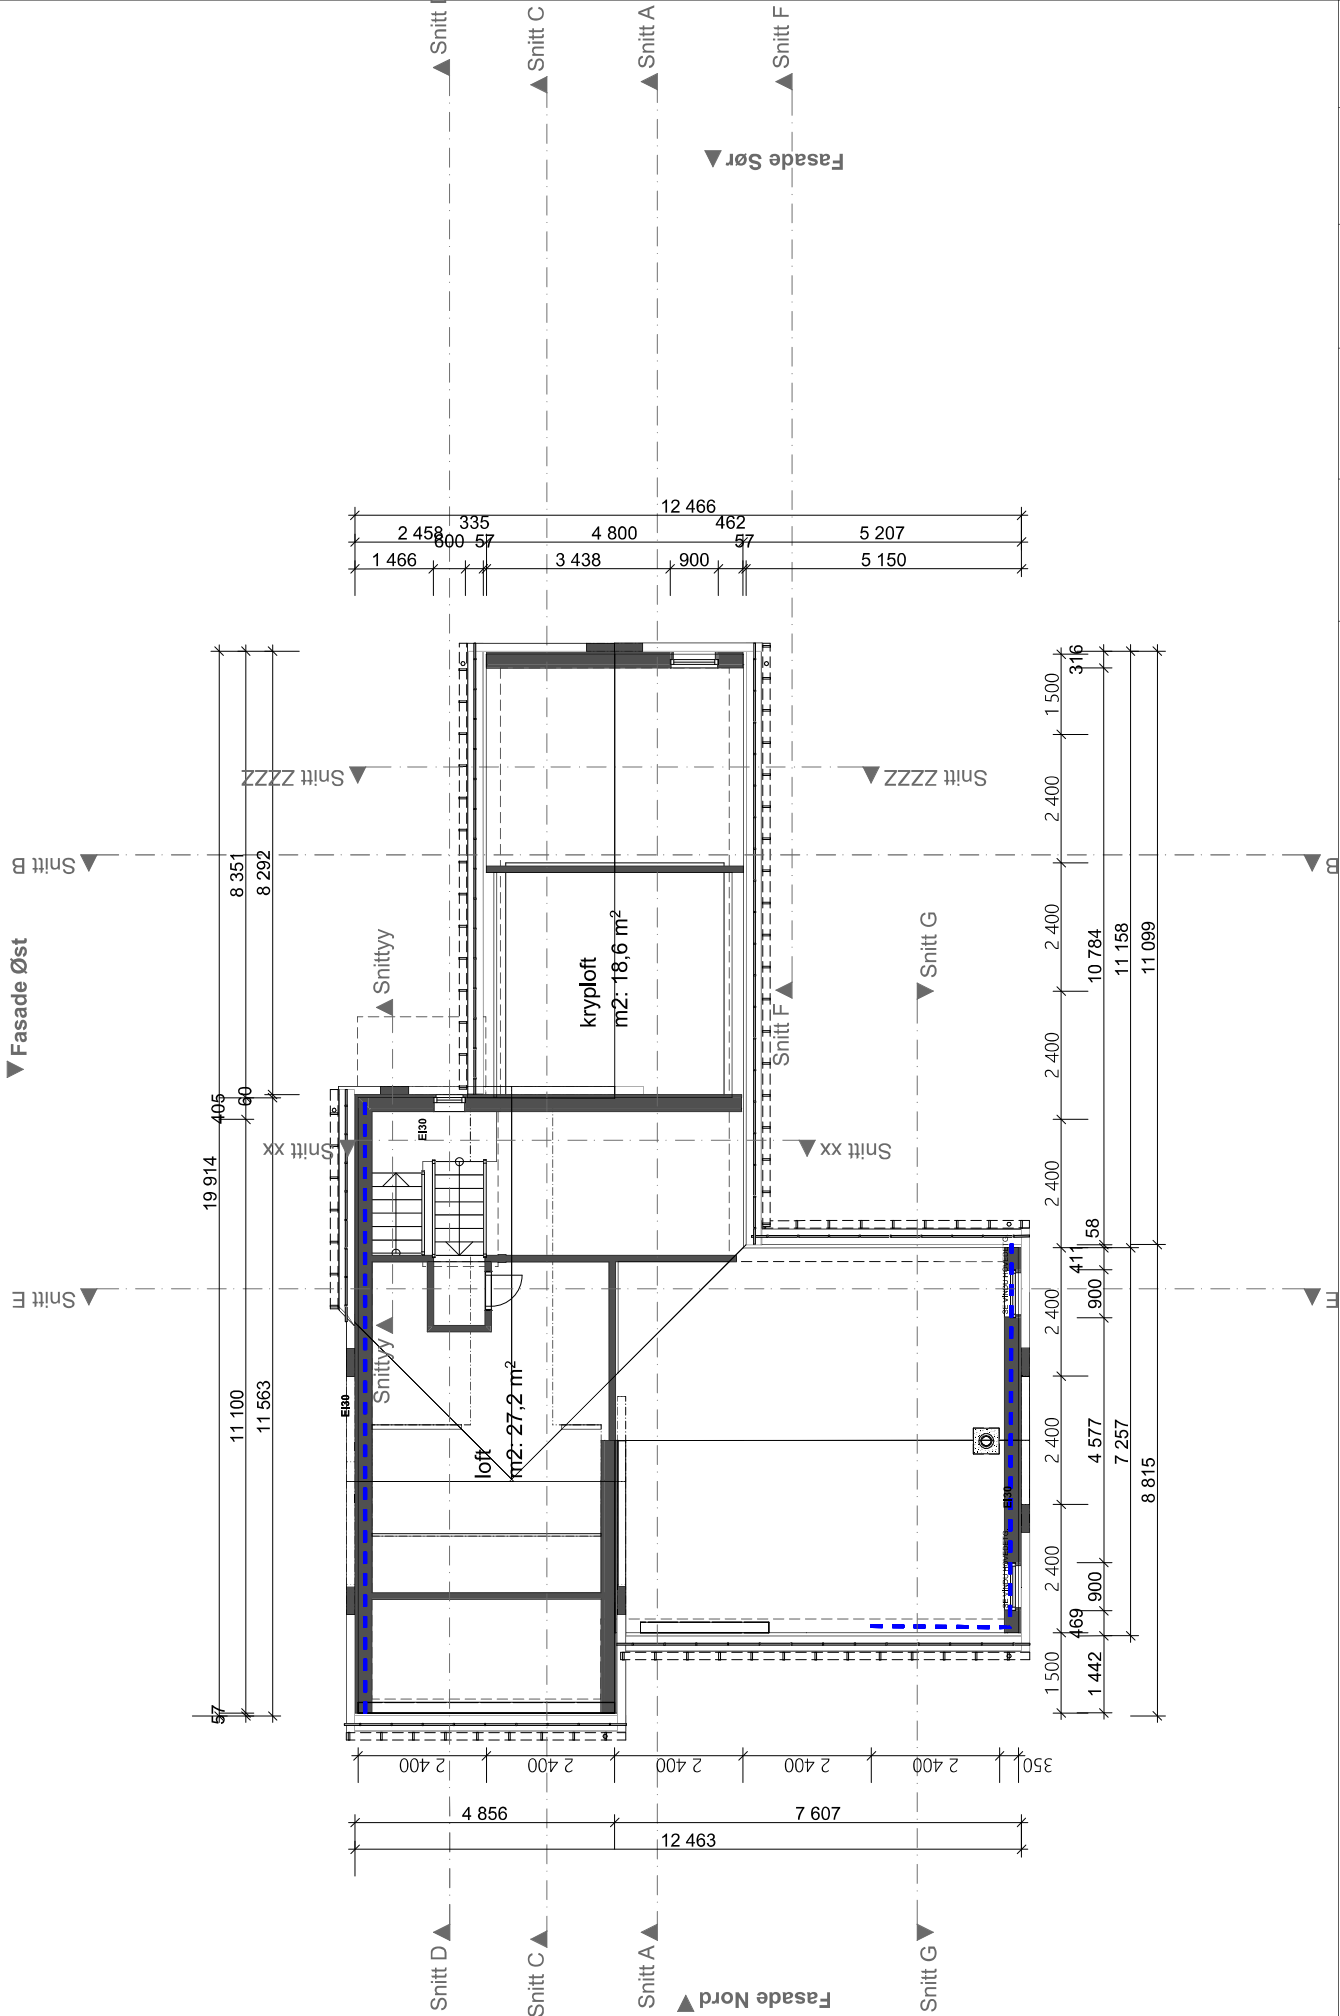

SØKNAD

Tegning:
loft
BOLIG SØRLIE
GRENSEGATA 16 0000 PORSGRUNN

Prosjektnr. 202511	Dato opprettet 20260219	Gnr./Bnr. 200_831 832	Mål 1:100	Tegningnr.. A11.23
Fase SØKNAD ETTRINN	Sign..	Kontroll	Godkjent	Rev. ID