



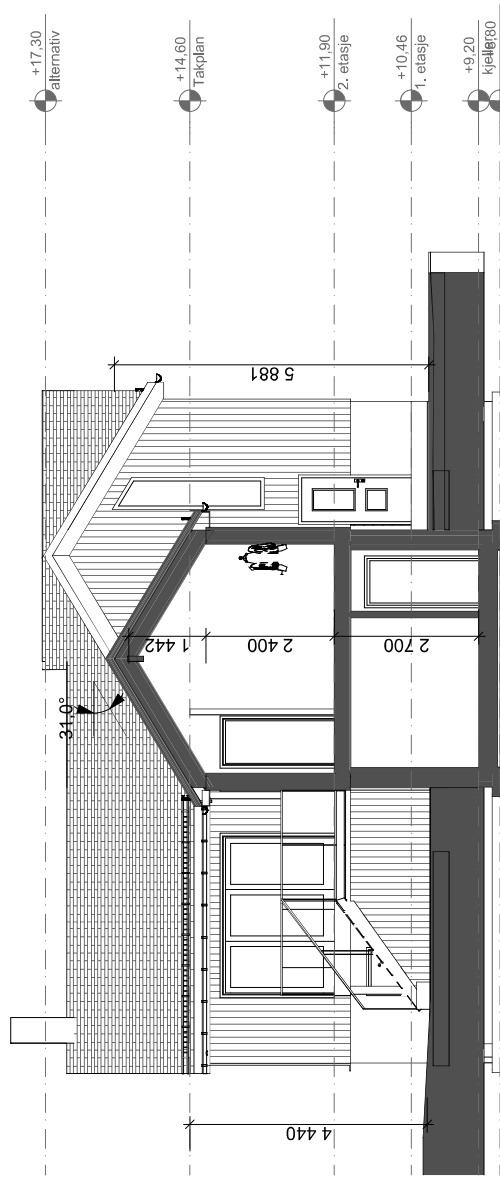

SØKNAD

Tegning:
snitt a - b
BOLIG SØRLIE
GRENSEGATA 16 0000 PORSGRUNN

Prosjektnr. 202511	Dato opprettet 20260219	Gnr./Bnr. 200_831_832	Mål 1:100	Tegningent. A11.3.1
Fase SØKNAD ETTRINN	Sign.	Kontroll	Godkjent	Rev. ID

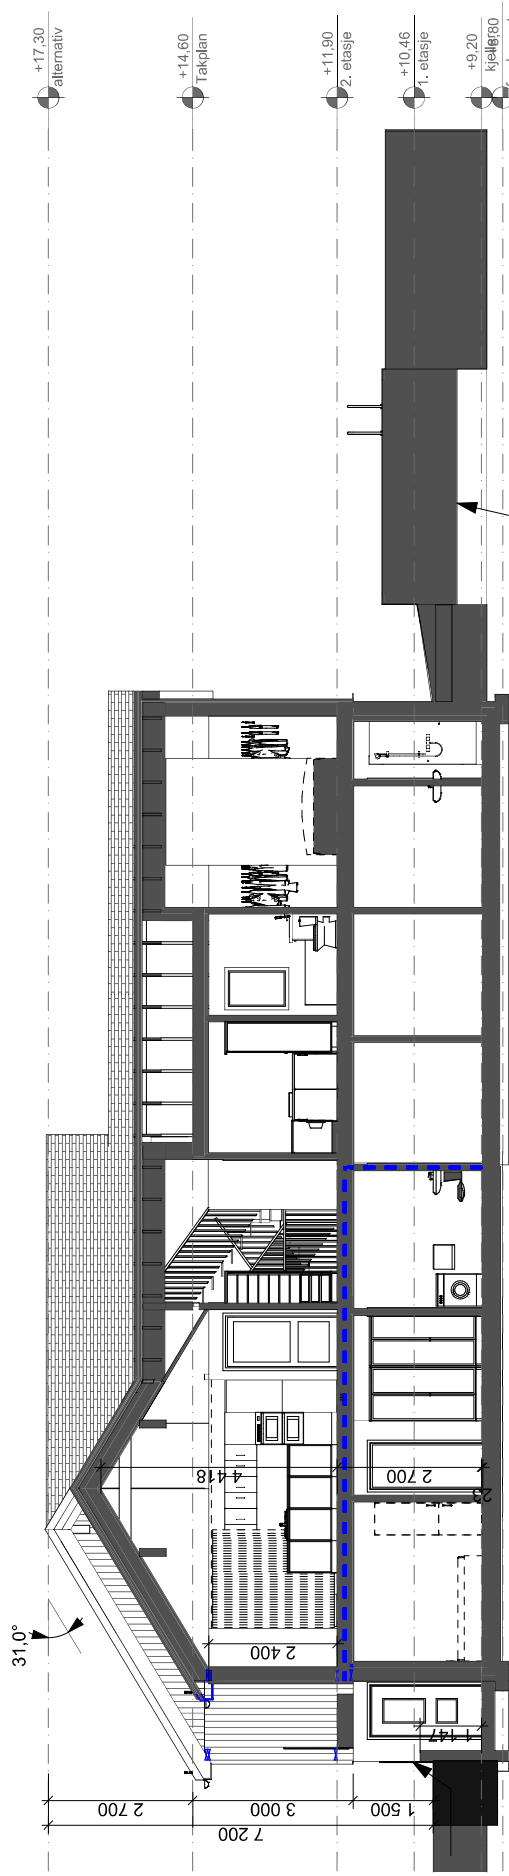