




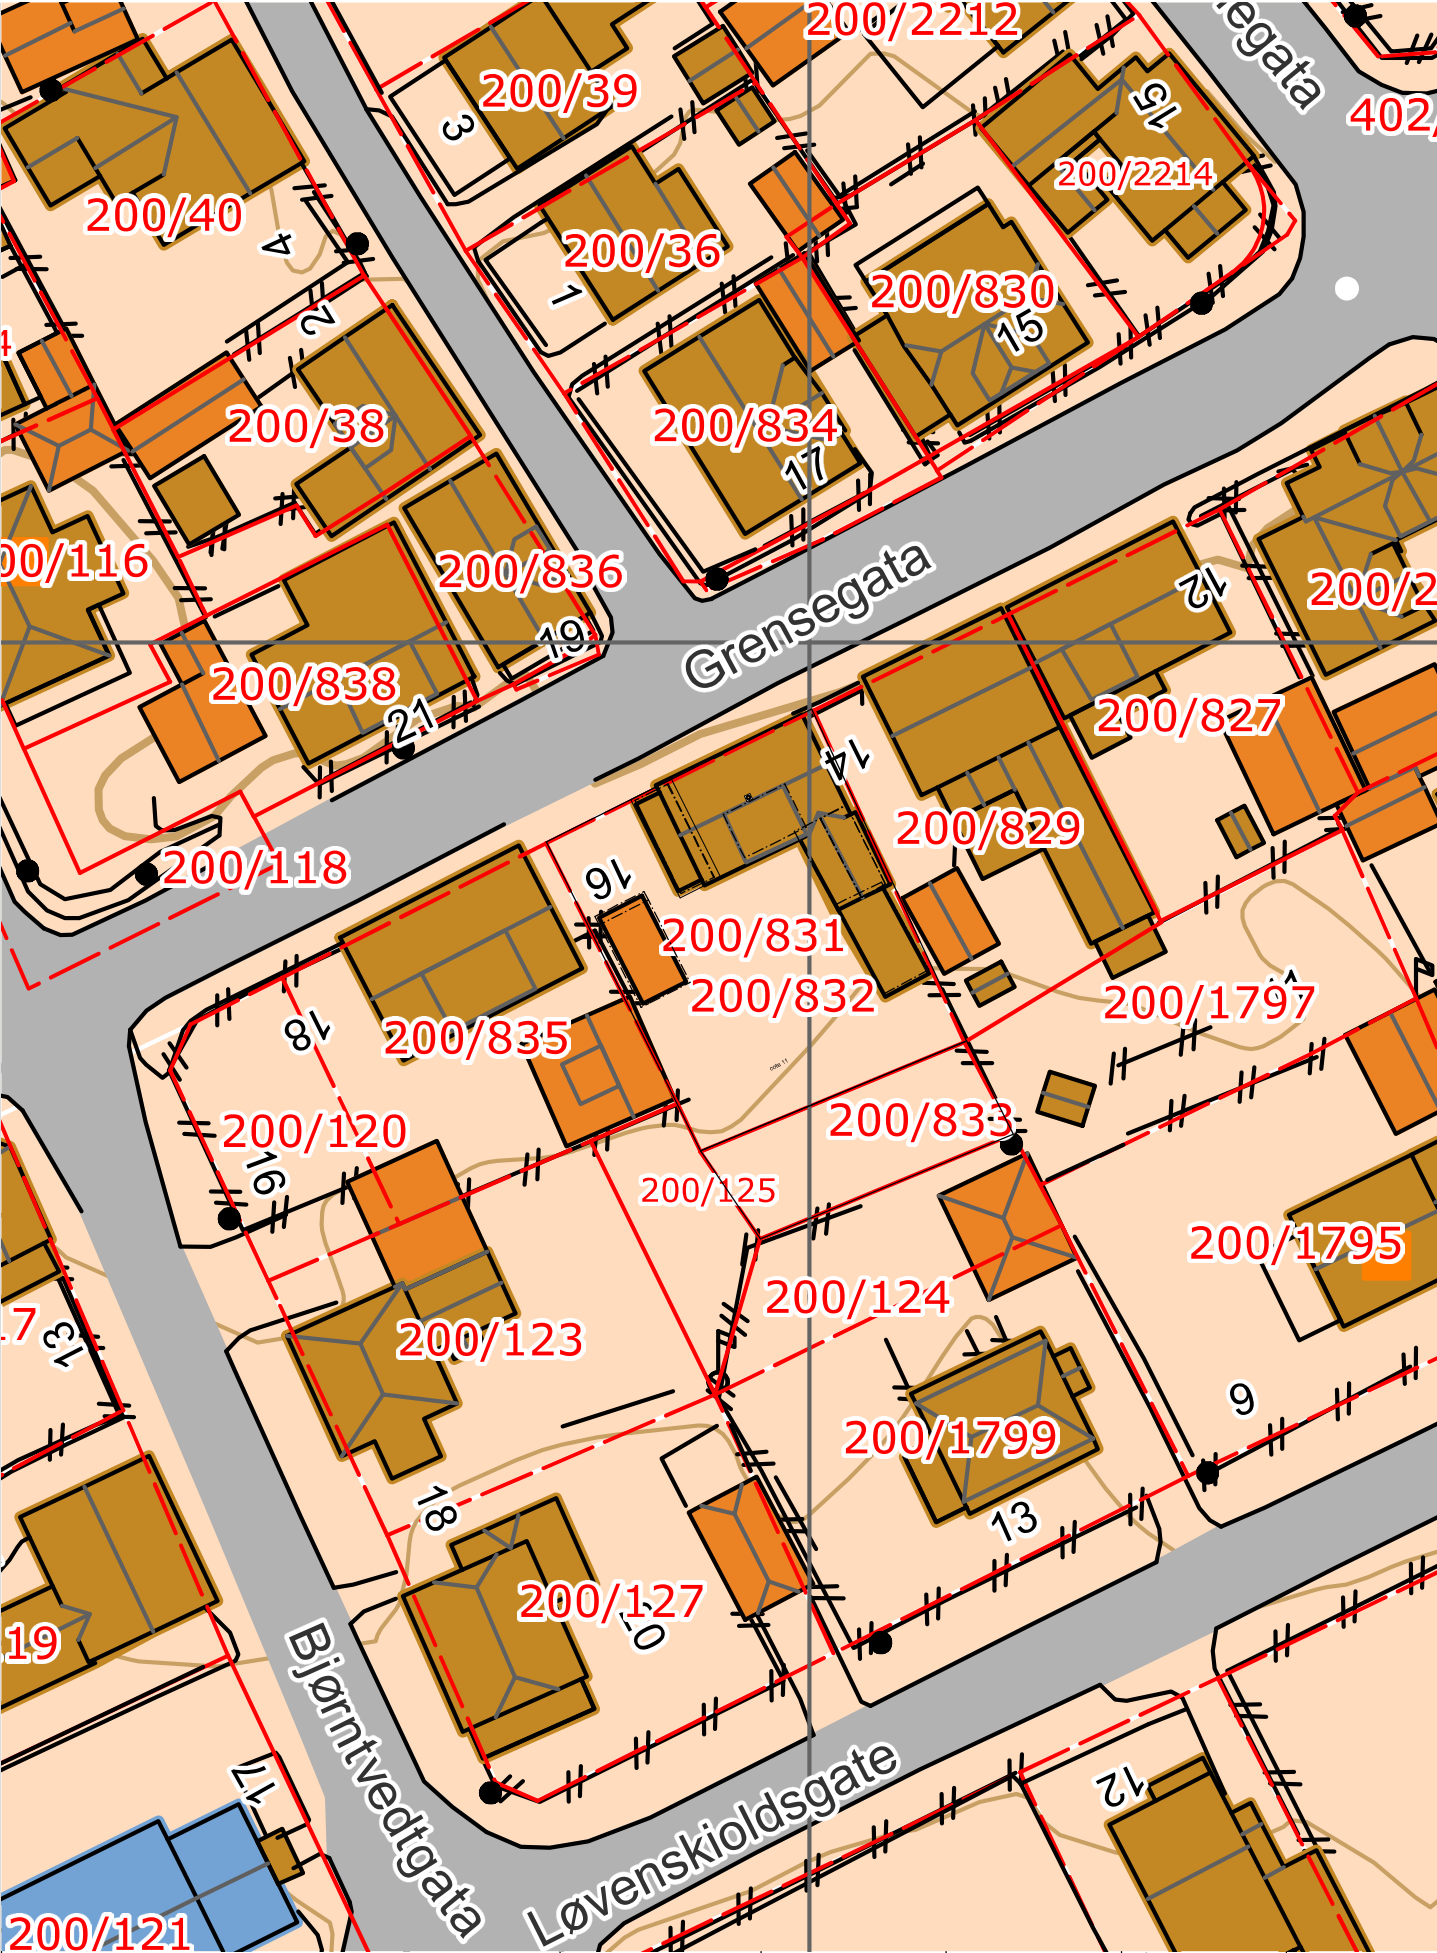


Tegning: kart renovering bolig grensegata 16 0000 porsgrunn	Prosjektnr.. 0000	Dato opprettet 20250210	Gnr./Bnr. 200/831-832	Mål	Tegningsnr.. -101
	Fase. oppmåling	Sign..	Kontroll:	Godkjent	Rev. ID

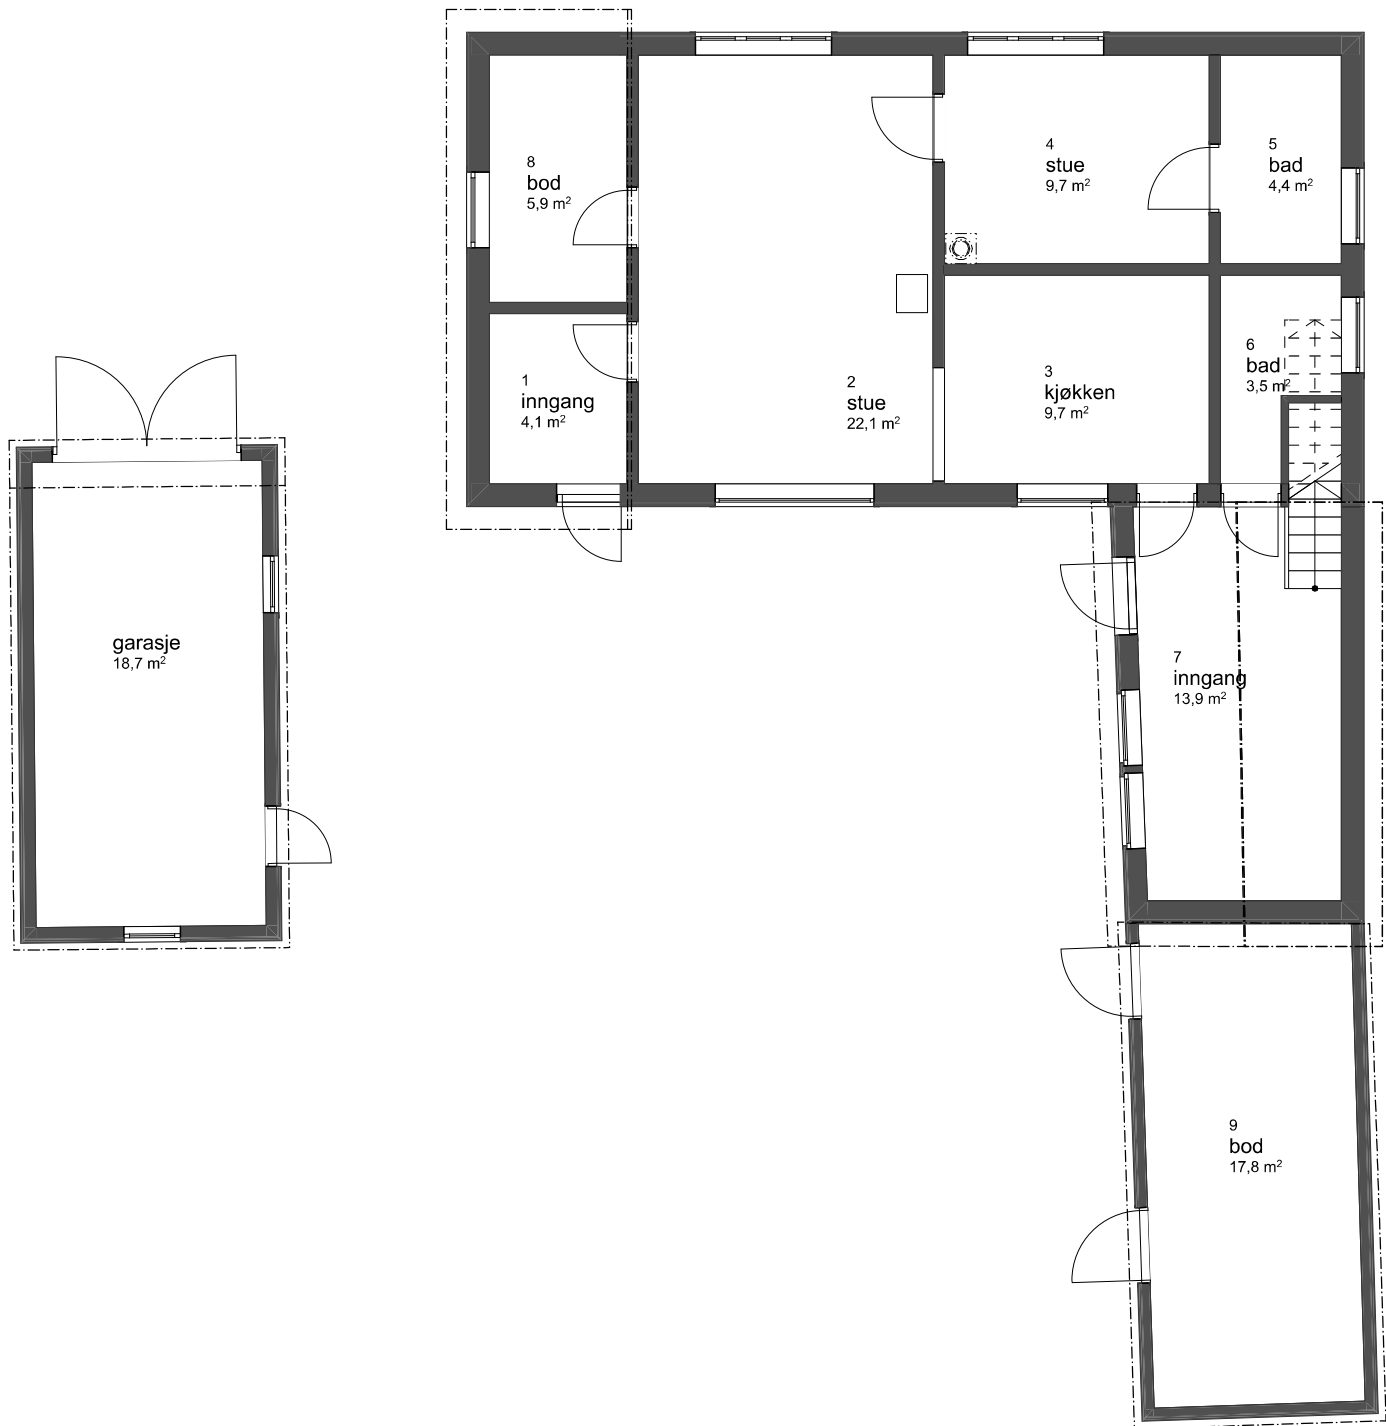

Tegning: Plan 1. etasje renovering bolig grensegata 16 0000 porsgrunn	Prosjektnr.. 0000	Dato opprettet 20250210	Gnr./Bnr. 200/831-832	Mål	Tegningsnr..
	Fase. oppmåling	Sign..	Kontroll:	Godkjent	Rev. ID

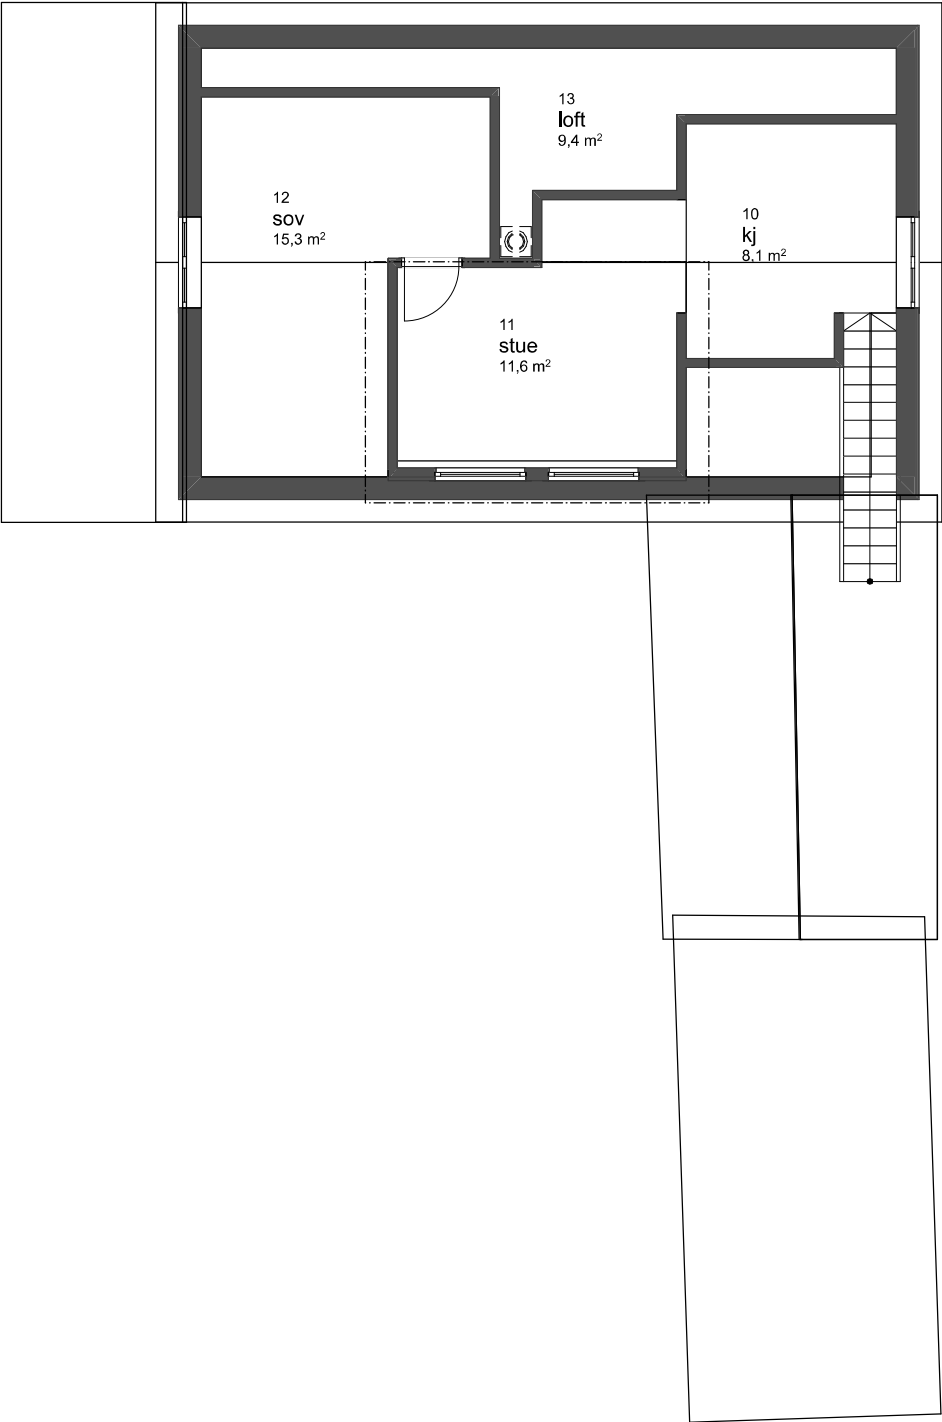


Tegning: Plan 2. etasje renovering bolig grensegata 16 0000 porsgrunn	Prosjektnr.. 0000	Dato opprettet 20250210	Gnr./Bnr. 200/831-832	Mål	Tegningsnr..
	Fase. oppmåling	Sign..	Kontroll:	Godkjent	Rev. ID

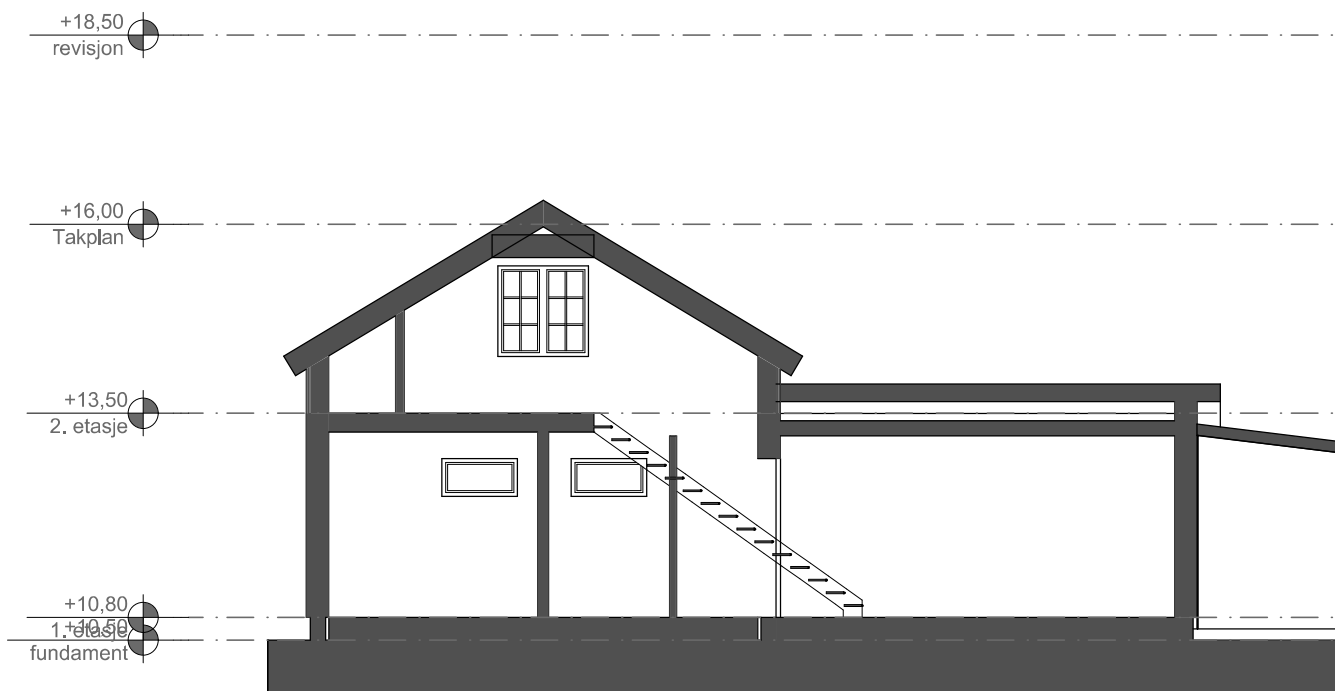

Tegning: snitt renovering bolig grensegata 16 0000 porsgrunn	Prosjektnr.. 0000	Dato opprettet 20250210	Gnr./Bnr. 200/831-832	Mål	Tegningsnr.. -104
	Fase. oppmåling	Sign..	Kontroll:	Godkjent	Rev. ID




Tegning: fasade N S renovering bolig grensegata 16 0000 porsgrunn	Prosjektnr.. 0000	Dato opprettet 20250210	Gnr./Bnr. 200/831-832	Mål	Tegningsnr.. -105
	Fase. oppmåling	Sign..	Kontroll:	Godkjent	Rev. ID

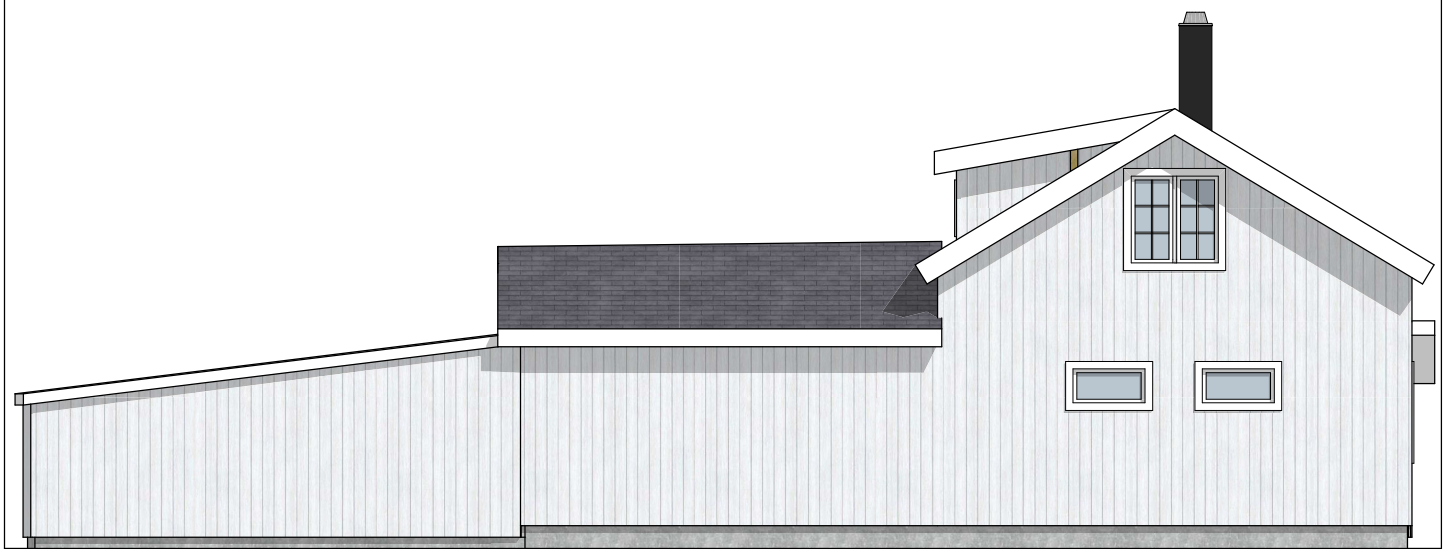

Tegning: fasade v ø renovering bolig grensegata 16 0000 porsgrunn	Prosjektnr.. 0000	Dato opprettet 20250210	Gnr./Bnr. 200/831-832	Mål	Tegningsnr.. -106
	Fase. oppmåling	Sign..	Kontroll:	Godkjent	Rev. ID



Tegning: ill 1 etg renovering bolig grensegata 16 0000 porsgrunn	Prosjektnr.. 0000	Dato opprettet 20250210	Gnr./Bnr. 200/831-832	Mål	Tegningsnr.. -107
	Fase. oppmåling	Sign..	Kontroll:	Godkjent	Rev. ID

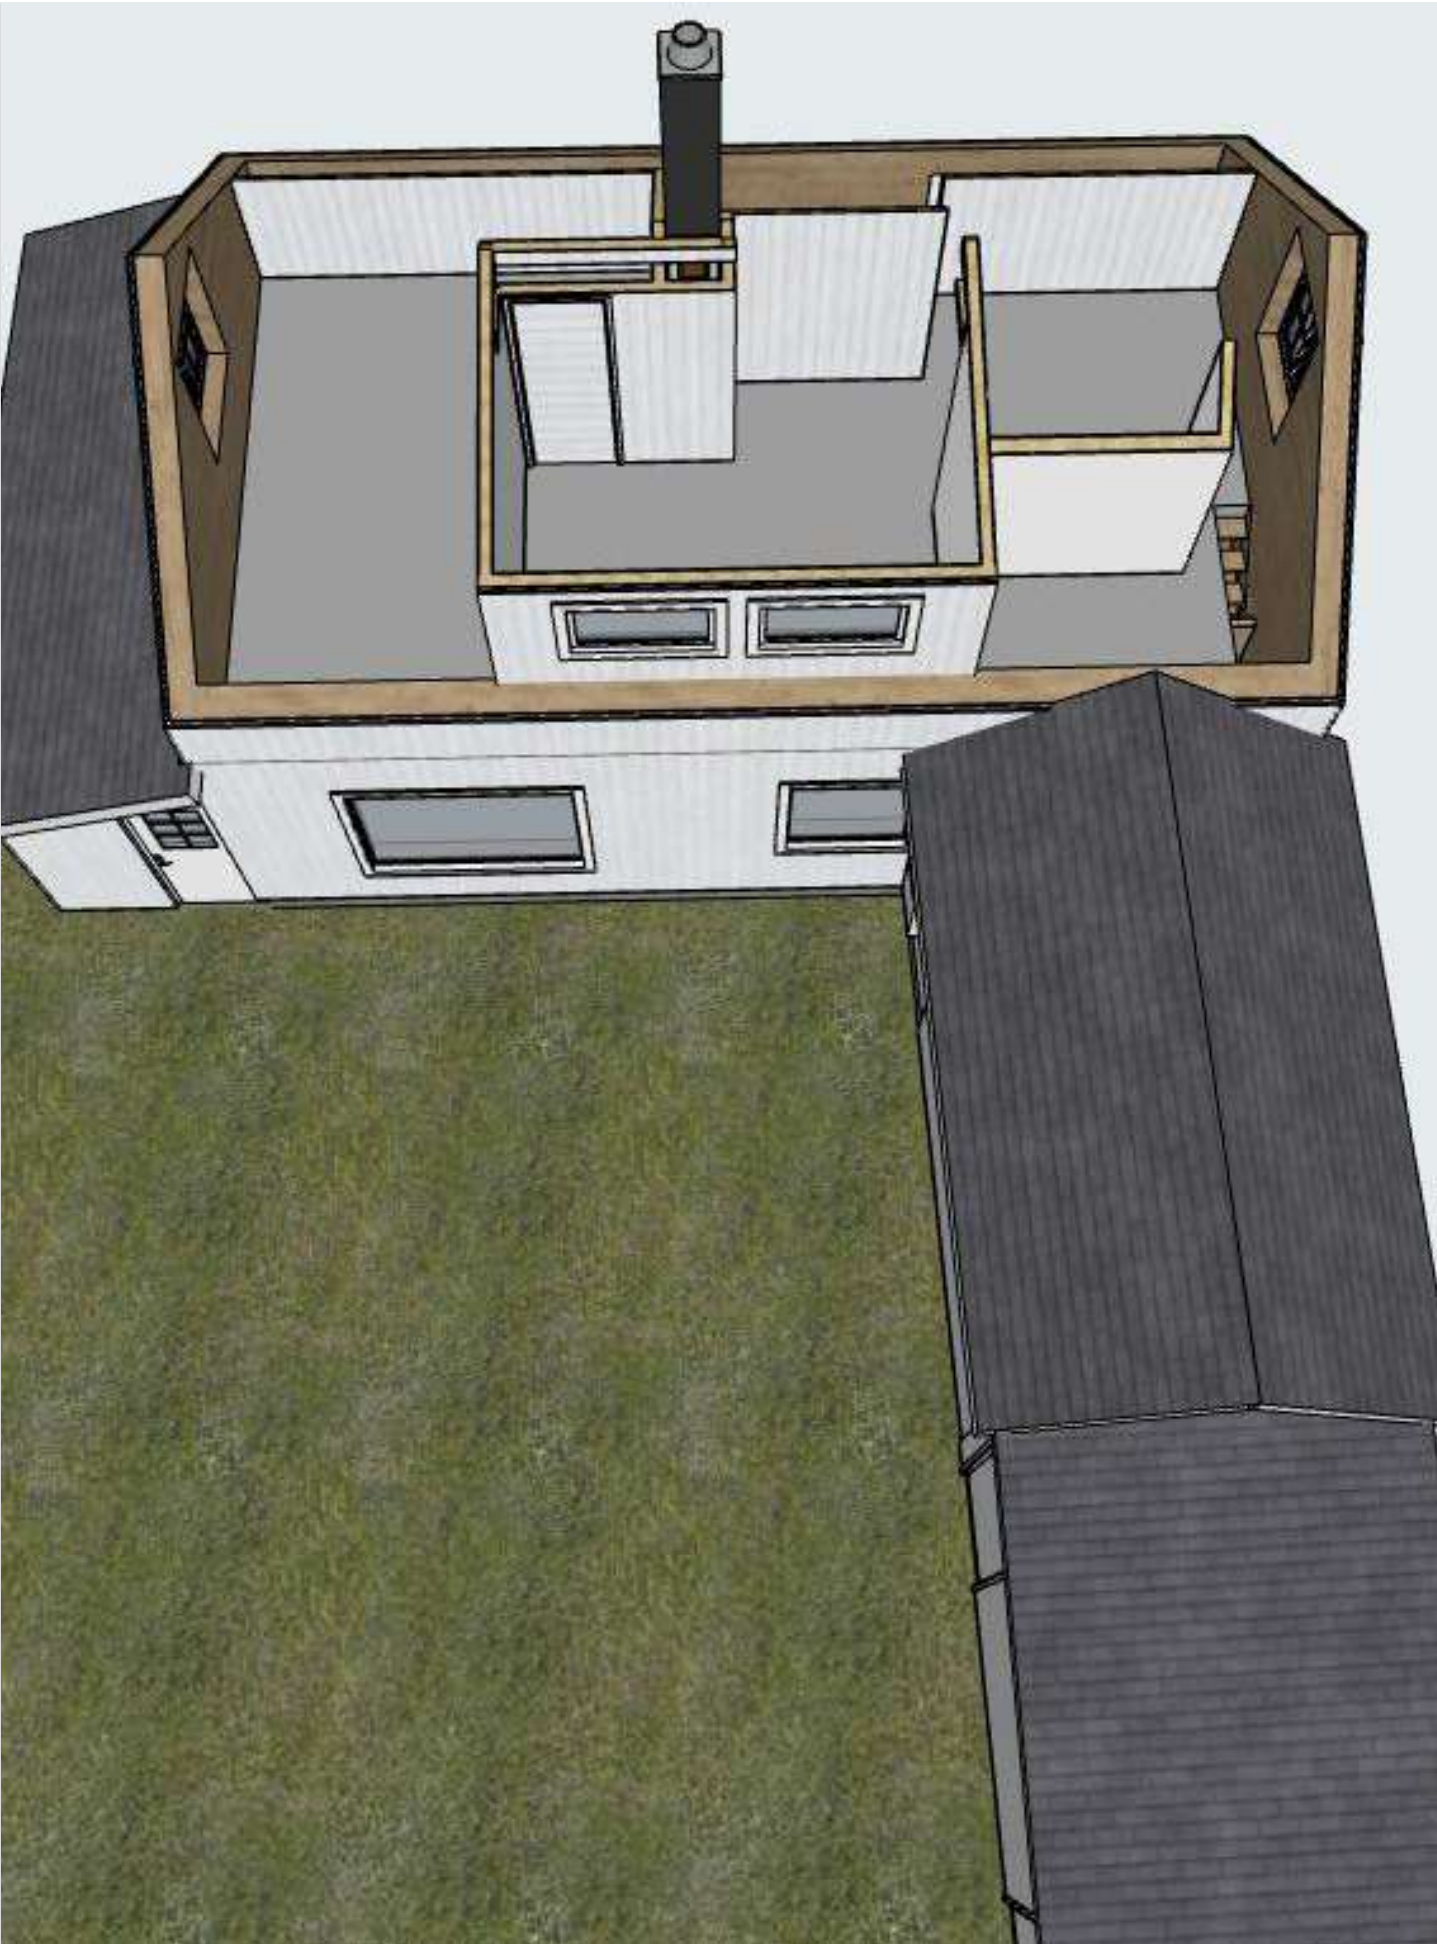

Tegning: ill 2etg renovering bolig grensegata 16 0000 porsgrunn	Prosjektnr.. 0000	Dato opprettet 20250210	Gnr./Bnr. 200/831-832	Mål	Tegningsnr.. -108
	Fase. oppmåling	Sign..	Kontroll:	Godkjent	Rev. ID