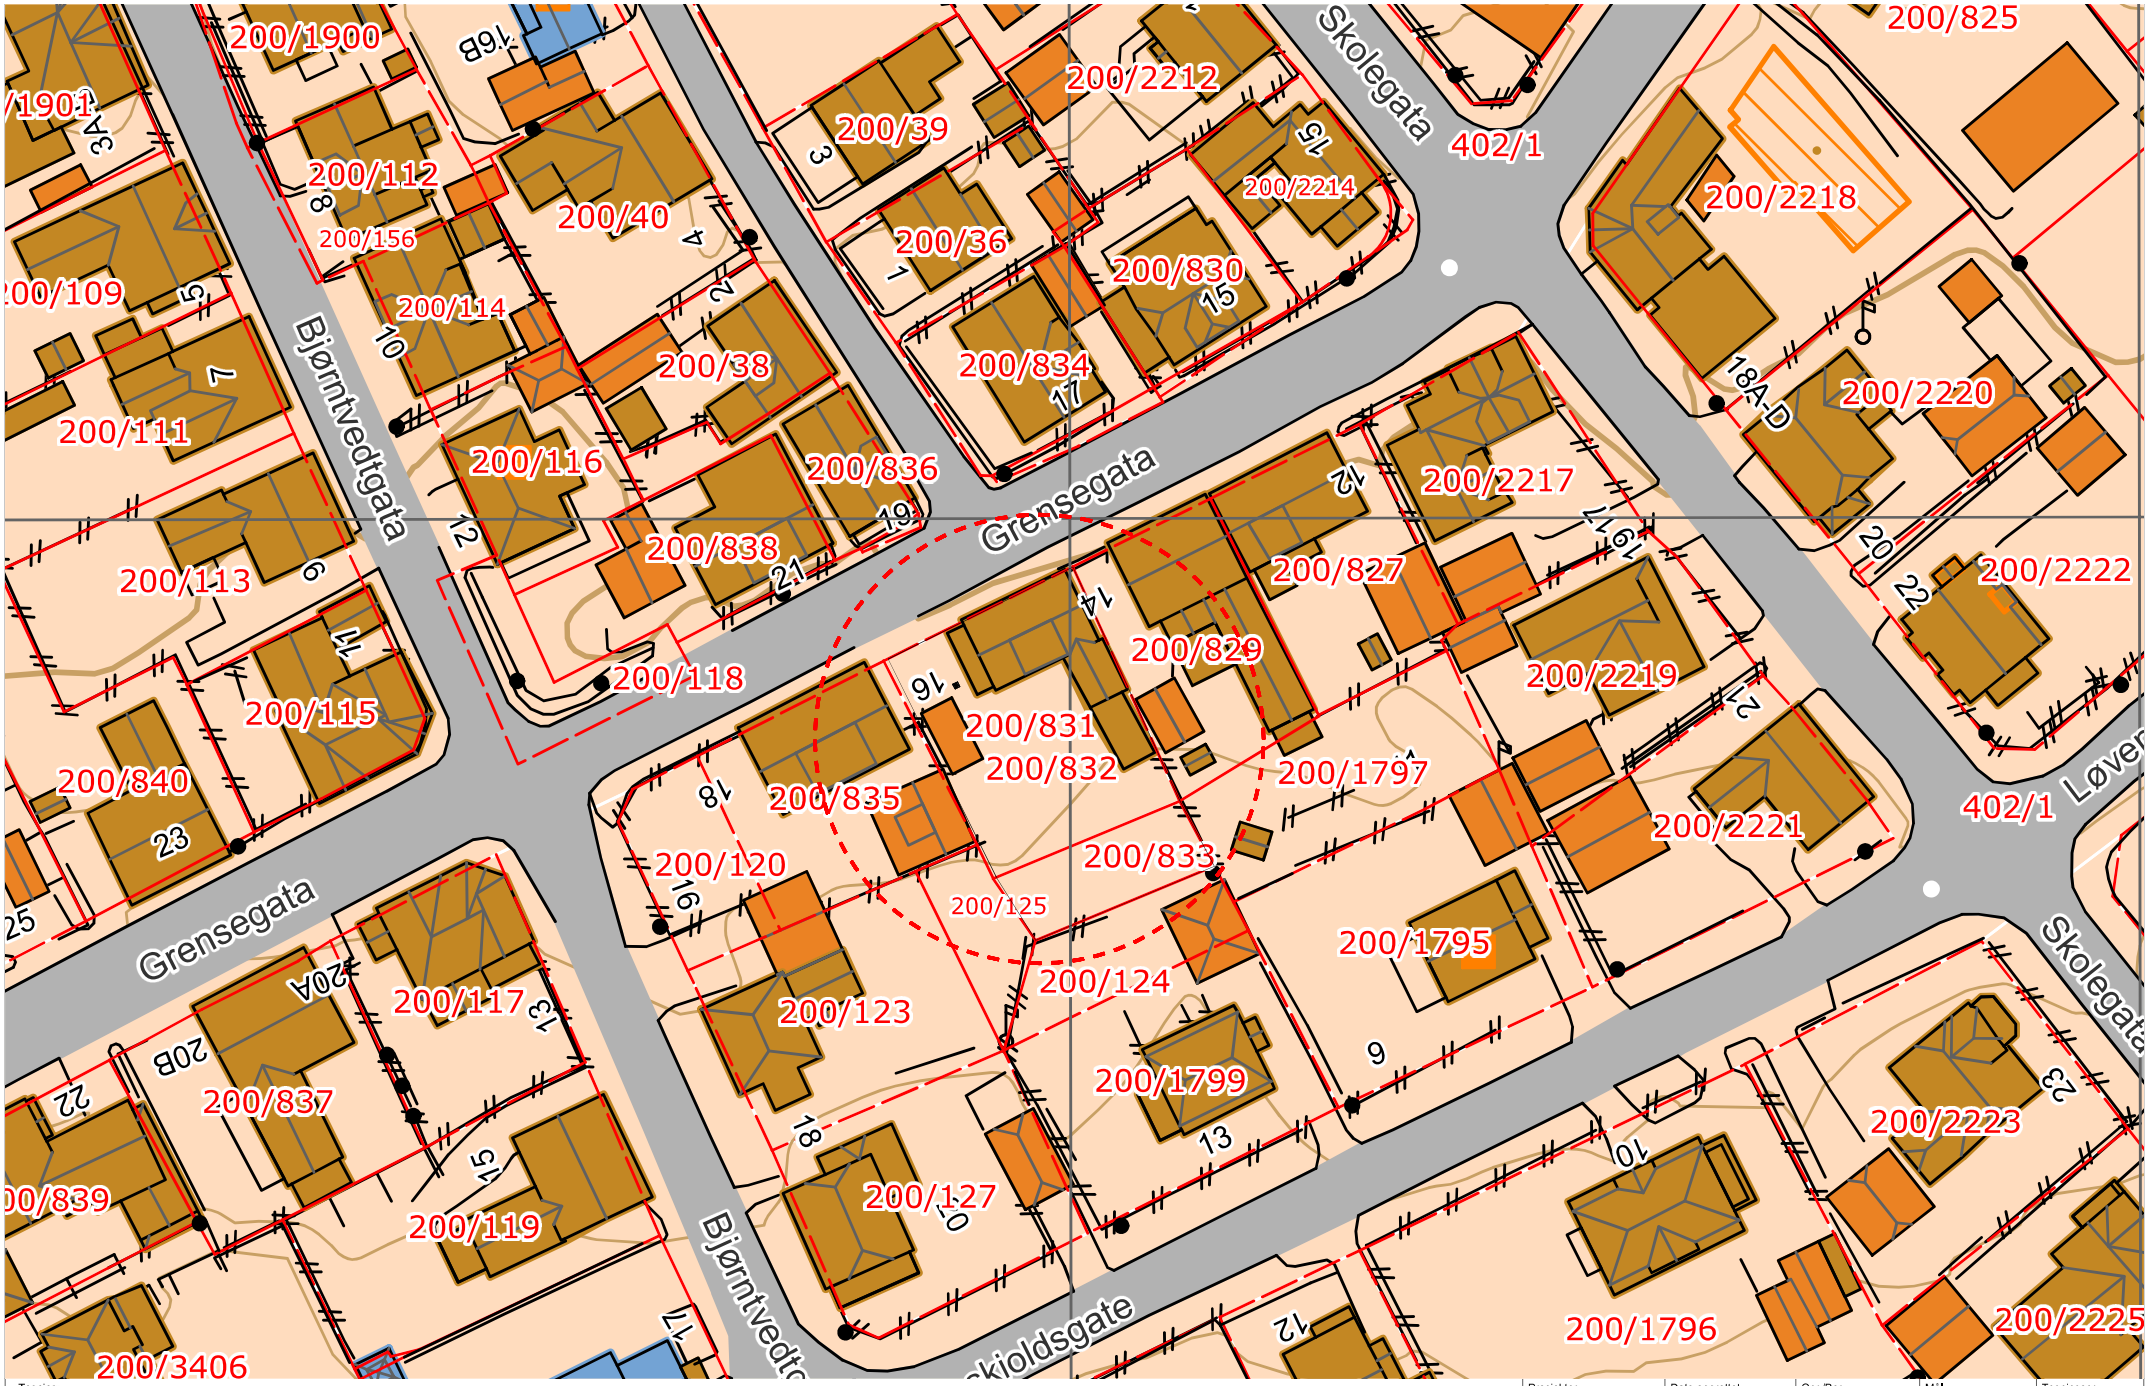

Tegning: **KART** **BOLIG SØRLIE** **GRENSEGATA 16 0000 PORSGRUNN**				
Prosjektnr.. **202511**	Dato opprettet **20260219**	Gnr./Bnr. **200_831 832 833**	Mål **1:500**	Tegningsnr.. **A11.1.1**
Fase. **SØKNAD ETTRINN**	Sign..	Kontroll:	Godkjent	Rev. ID

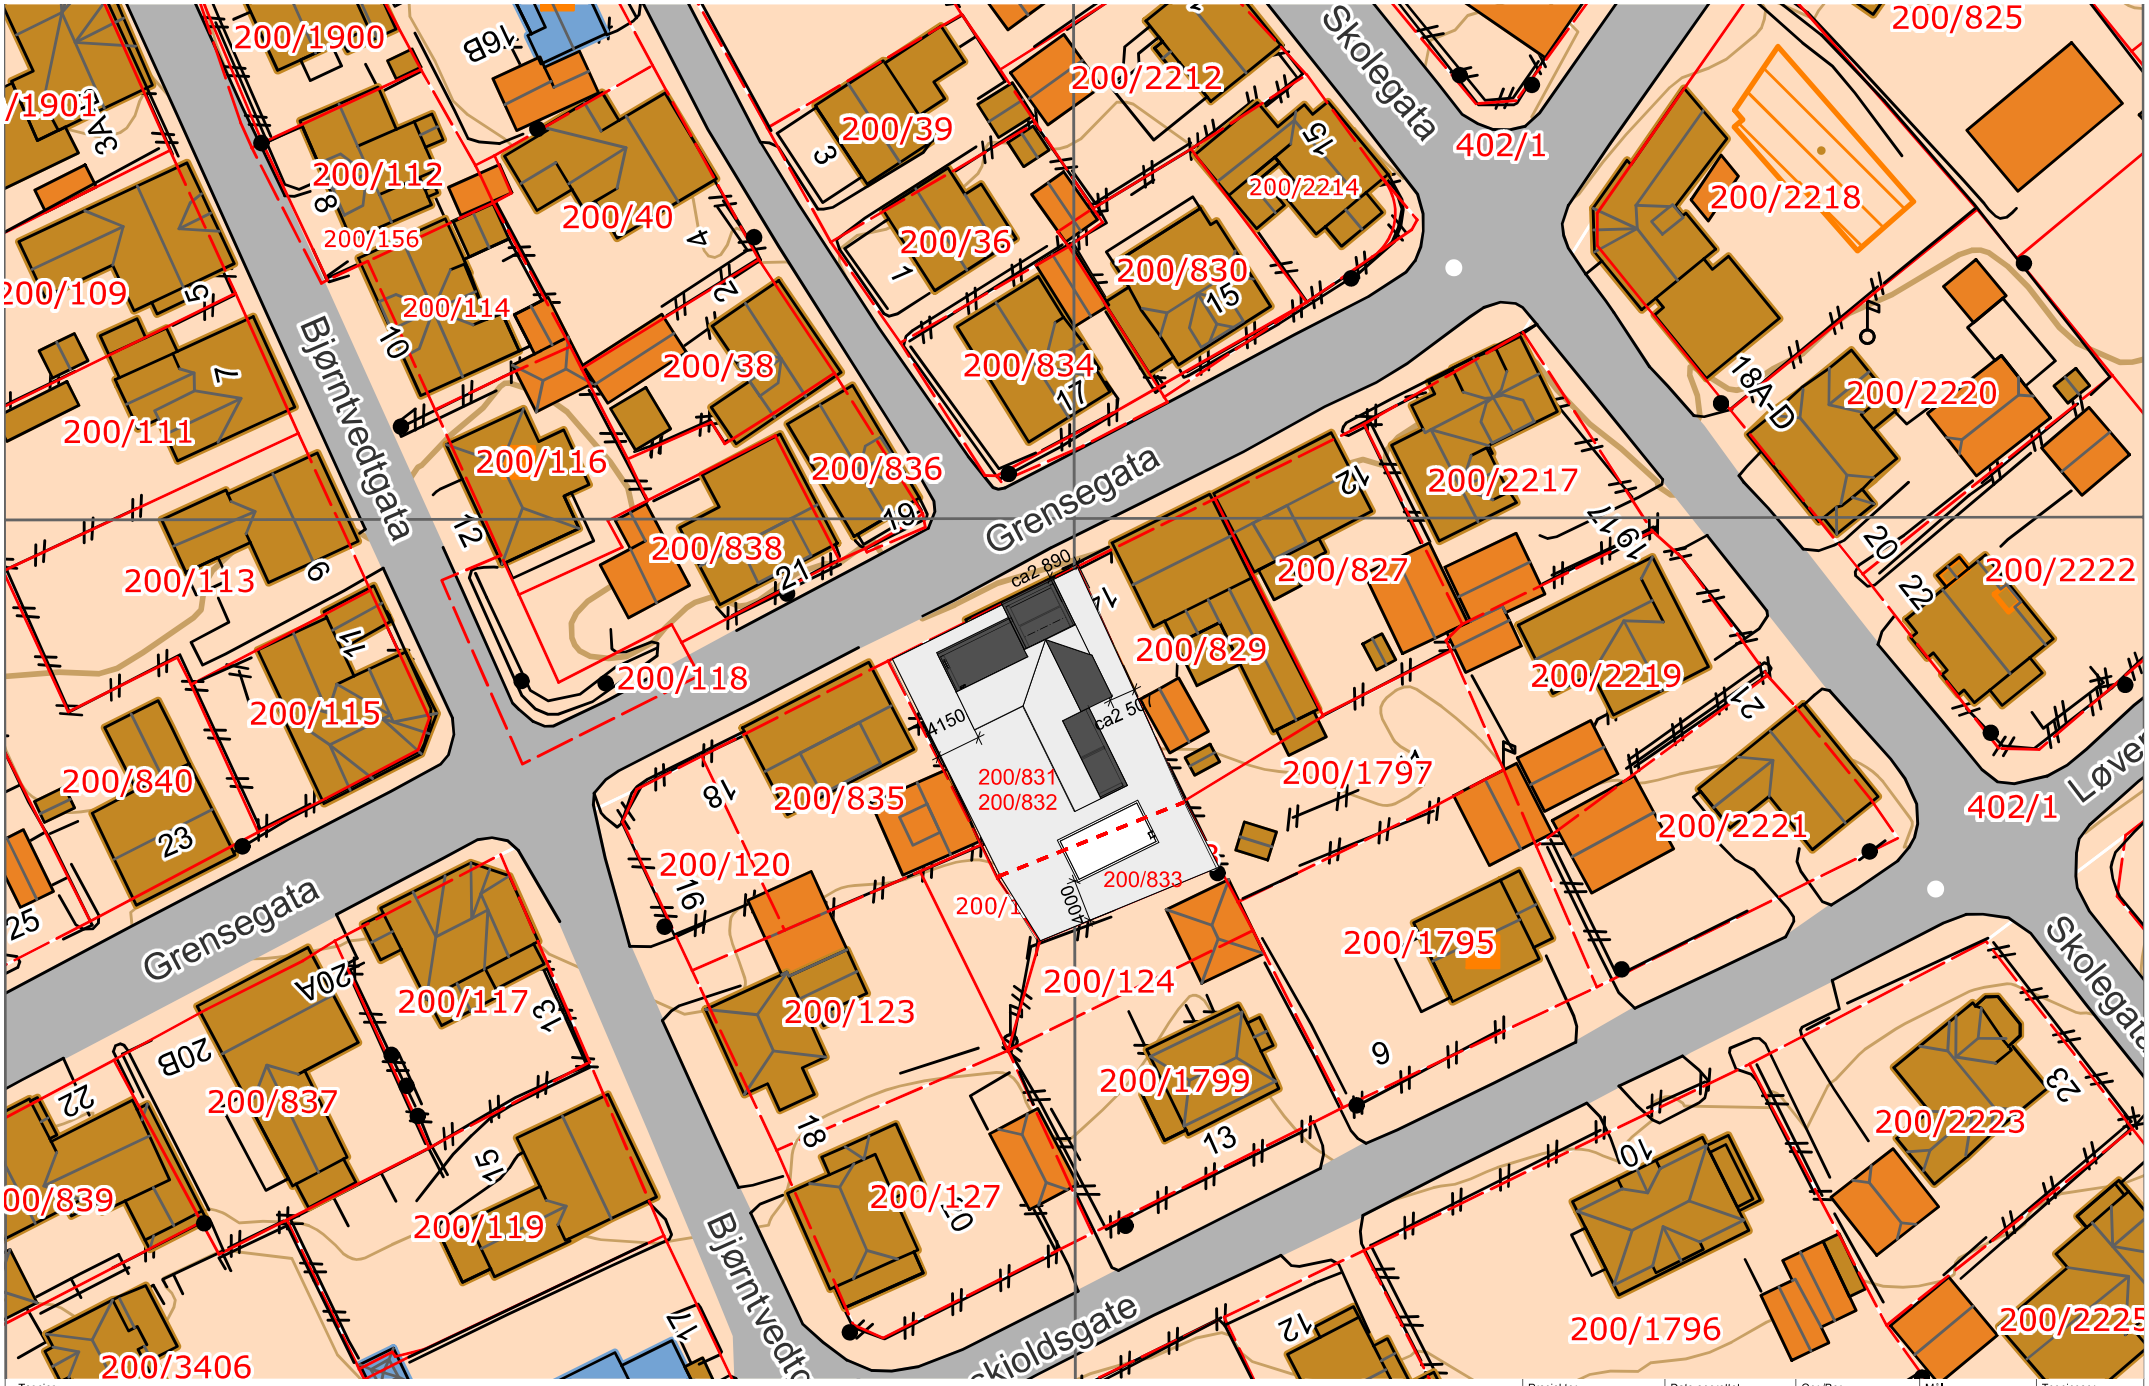

Tegning:
sitplan
BOLIG SØRLIE
GRENSEGATA 16 0000 PORSGRUNN

Prosjektnr..	Dato opprettet	Gnr./Bnr.	Mål	Tegningsnr..
202511	20260219	200_831 832 833	1:500	A11.1.2
Fase. SØKNAD ETTRINN	Sign..	Kontroll:	Godkjent	Rev. ID