


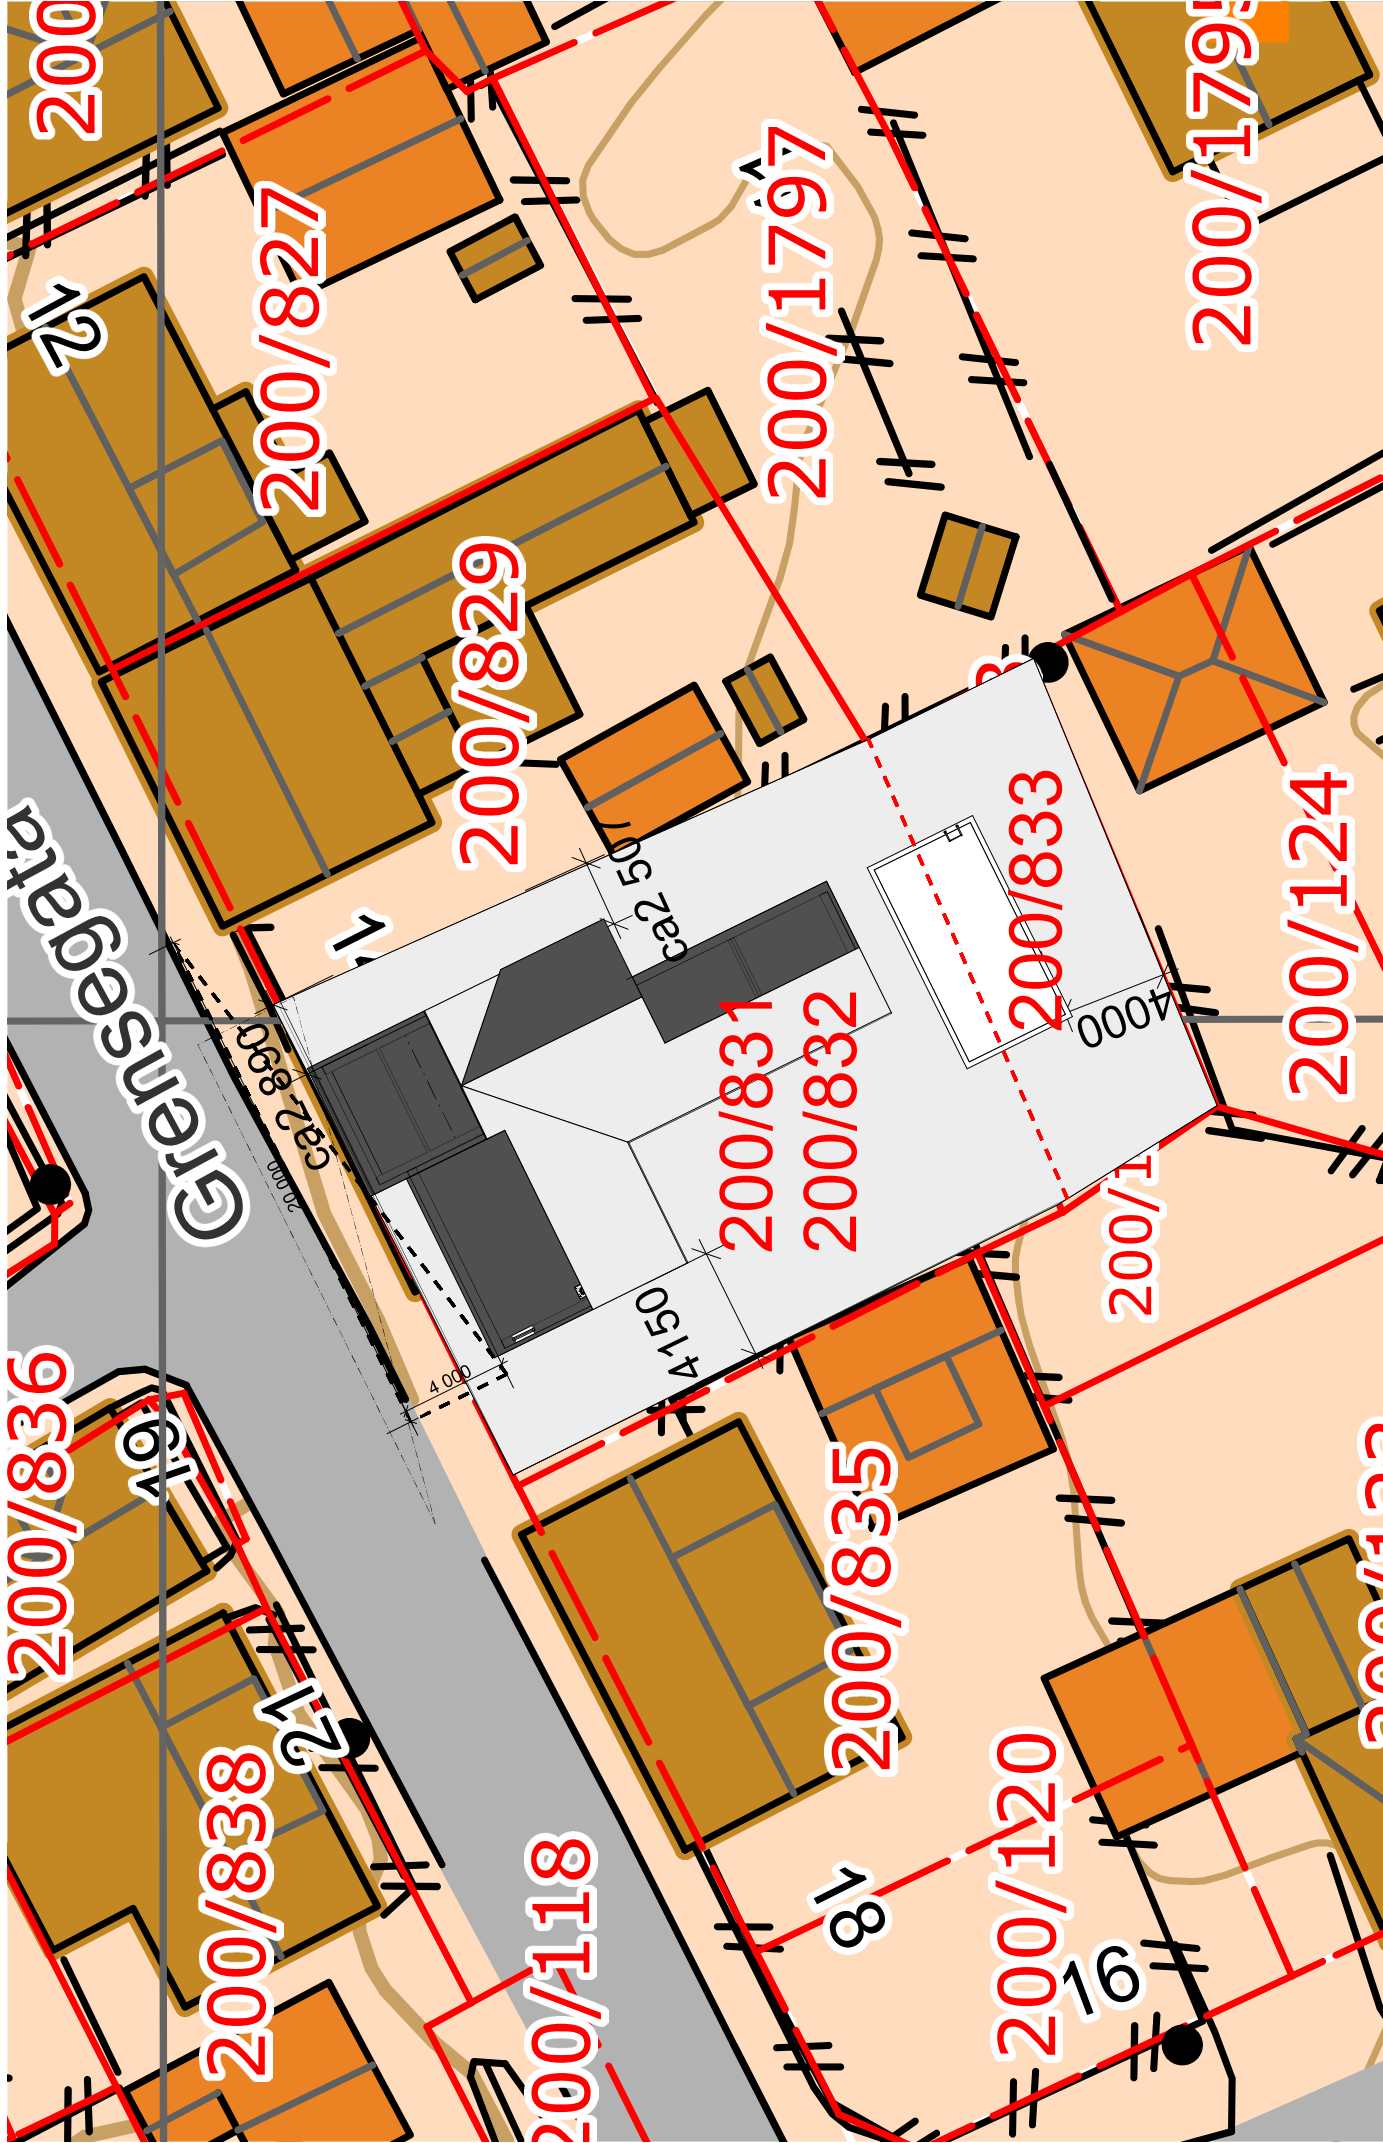

Tegning: plan avkjøring gate BOLIG SØRLJE GRENSEGATA 16 0000 PORSGRUNN	Prosjekt nr. 202511	Date opprettet 2025/11/2	Gnr./Bnr. 200_831 832	Mål 1:200	Tegningsnr. A11.7.1
			833		
	Fase, NABOVARSLING	Sign..	Kontroll:	Godkjent	Rev. ID