




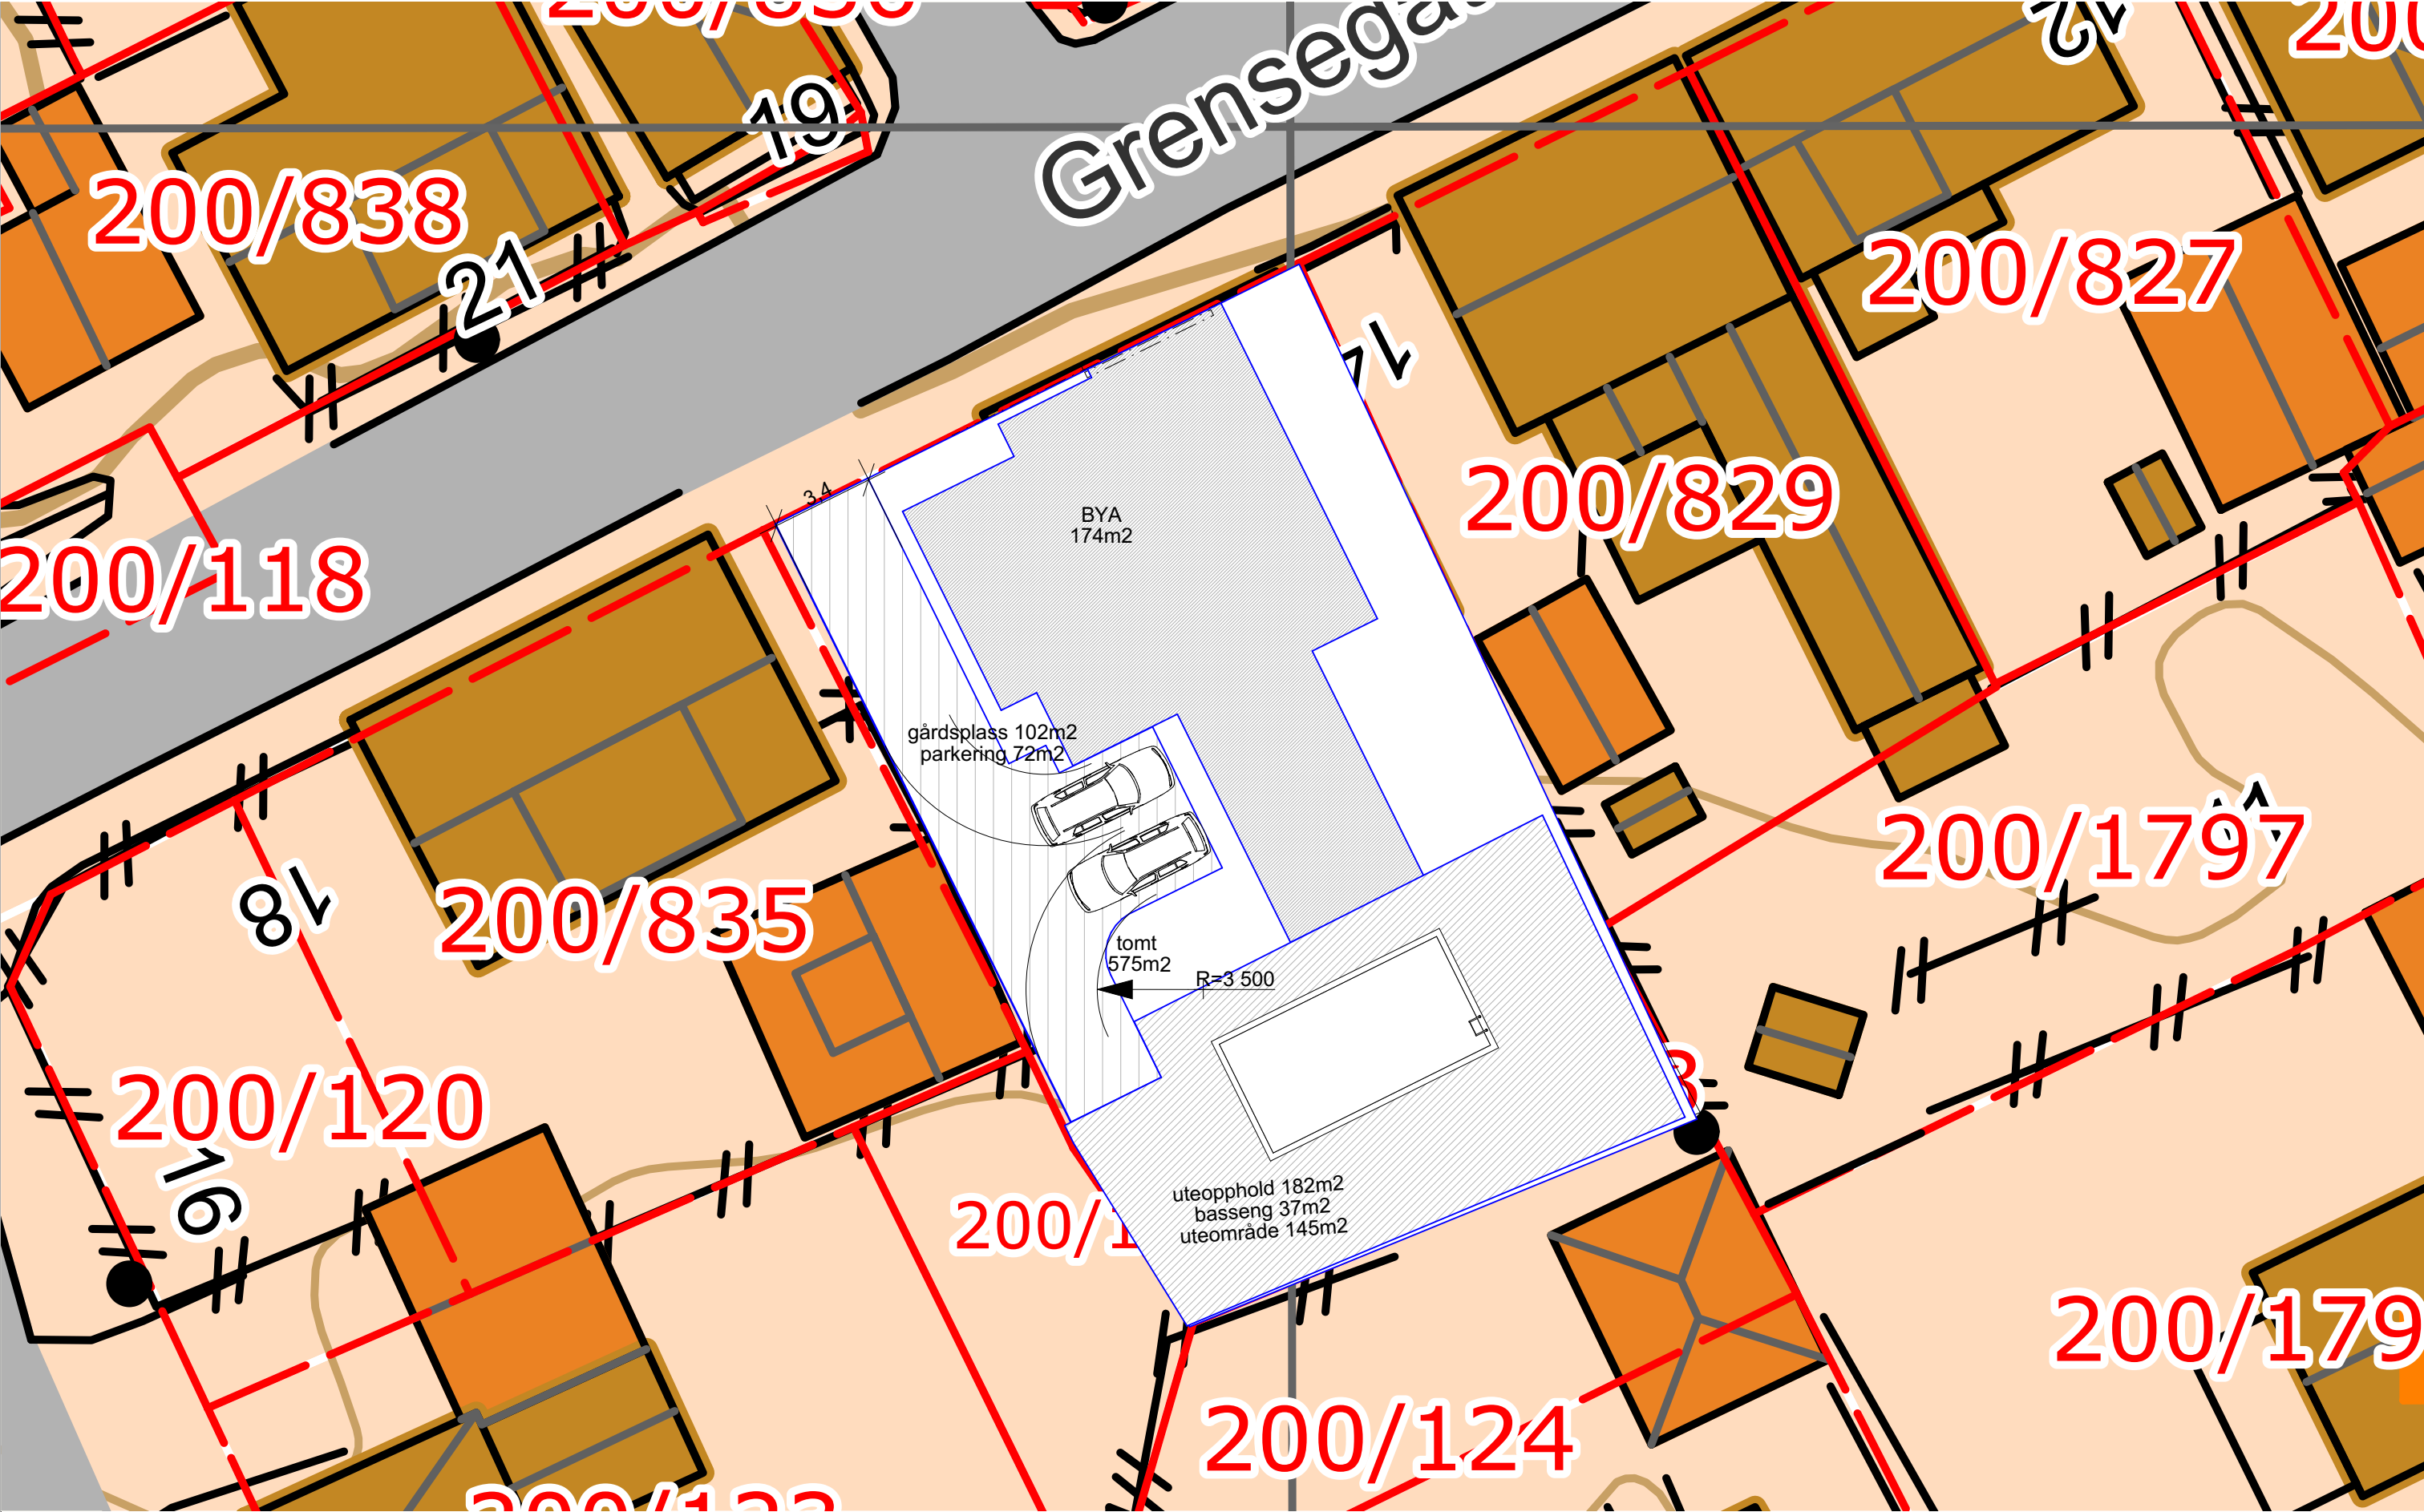

SØKNAD				
Tegning: BYA ill park og hluterom BOLIG SØRLIE GRENSEGATA 16 0000 PORSGRUNN				
Prosjektnr.. 202511	Dato opprettet 20260227	Gnr./Bnr. 200_831 832 833	Mål 1:200	Tegningsnr.. A
Fase. SØKNAD ETTRINN	Sign..	Kontroll:	Godkjent	Rev. ID

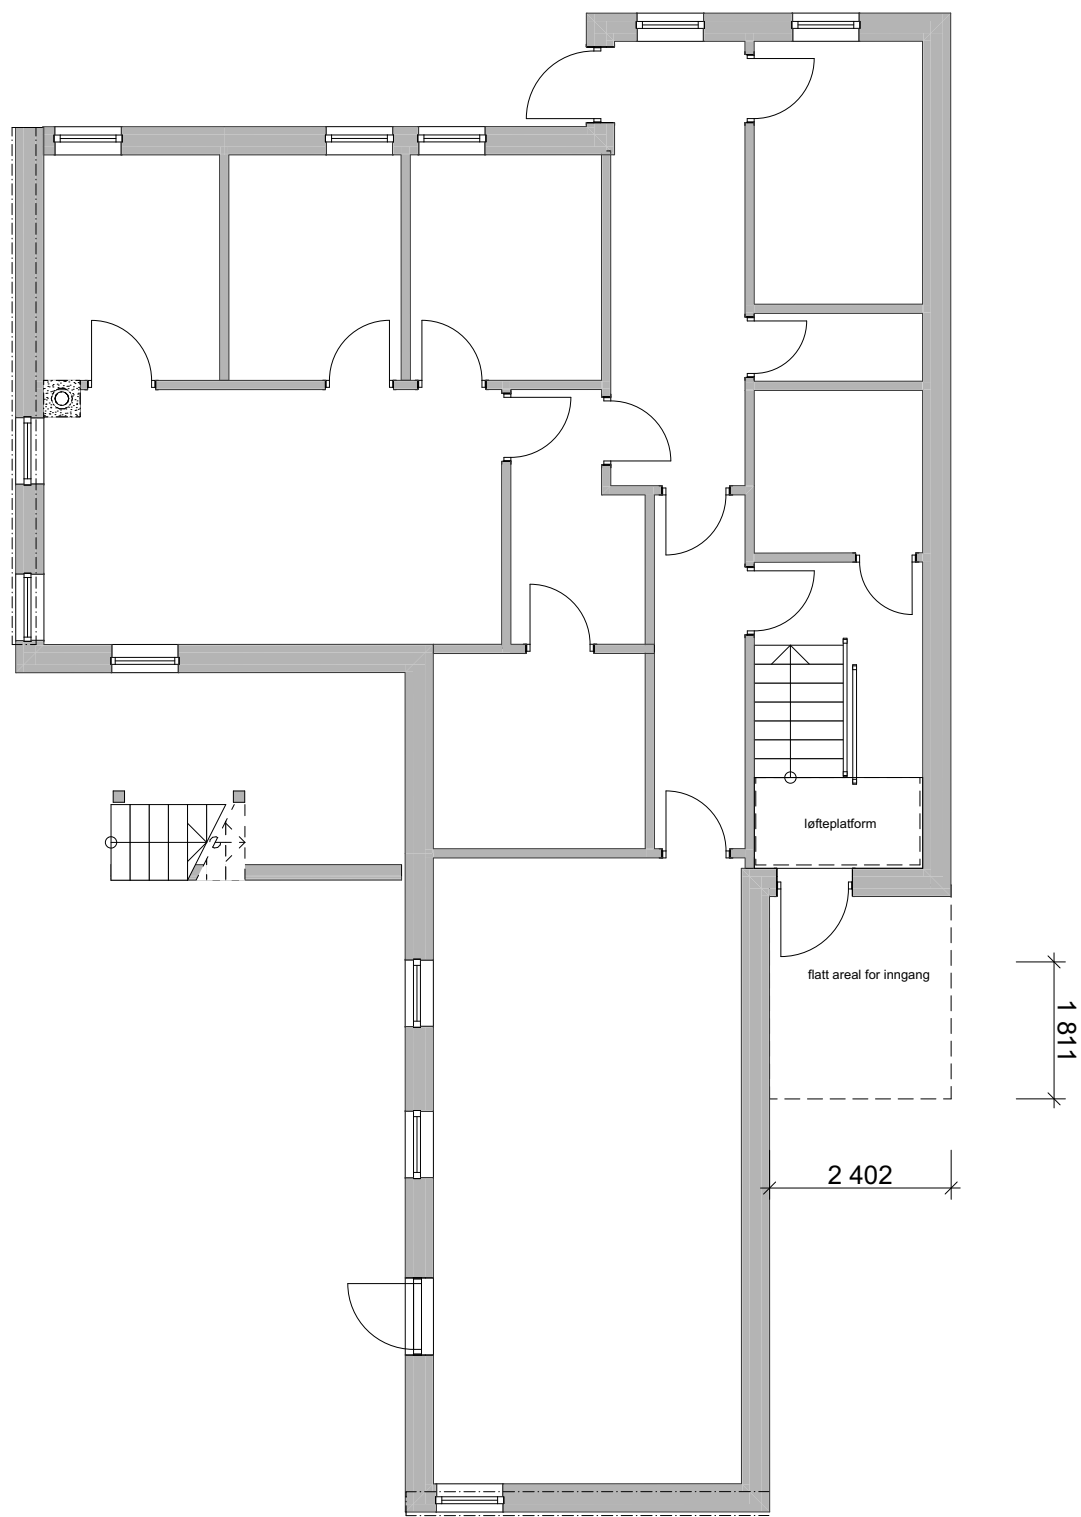

inngangsetasje

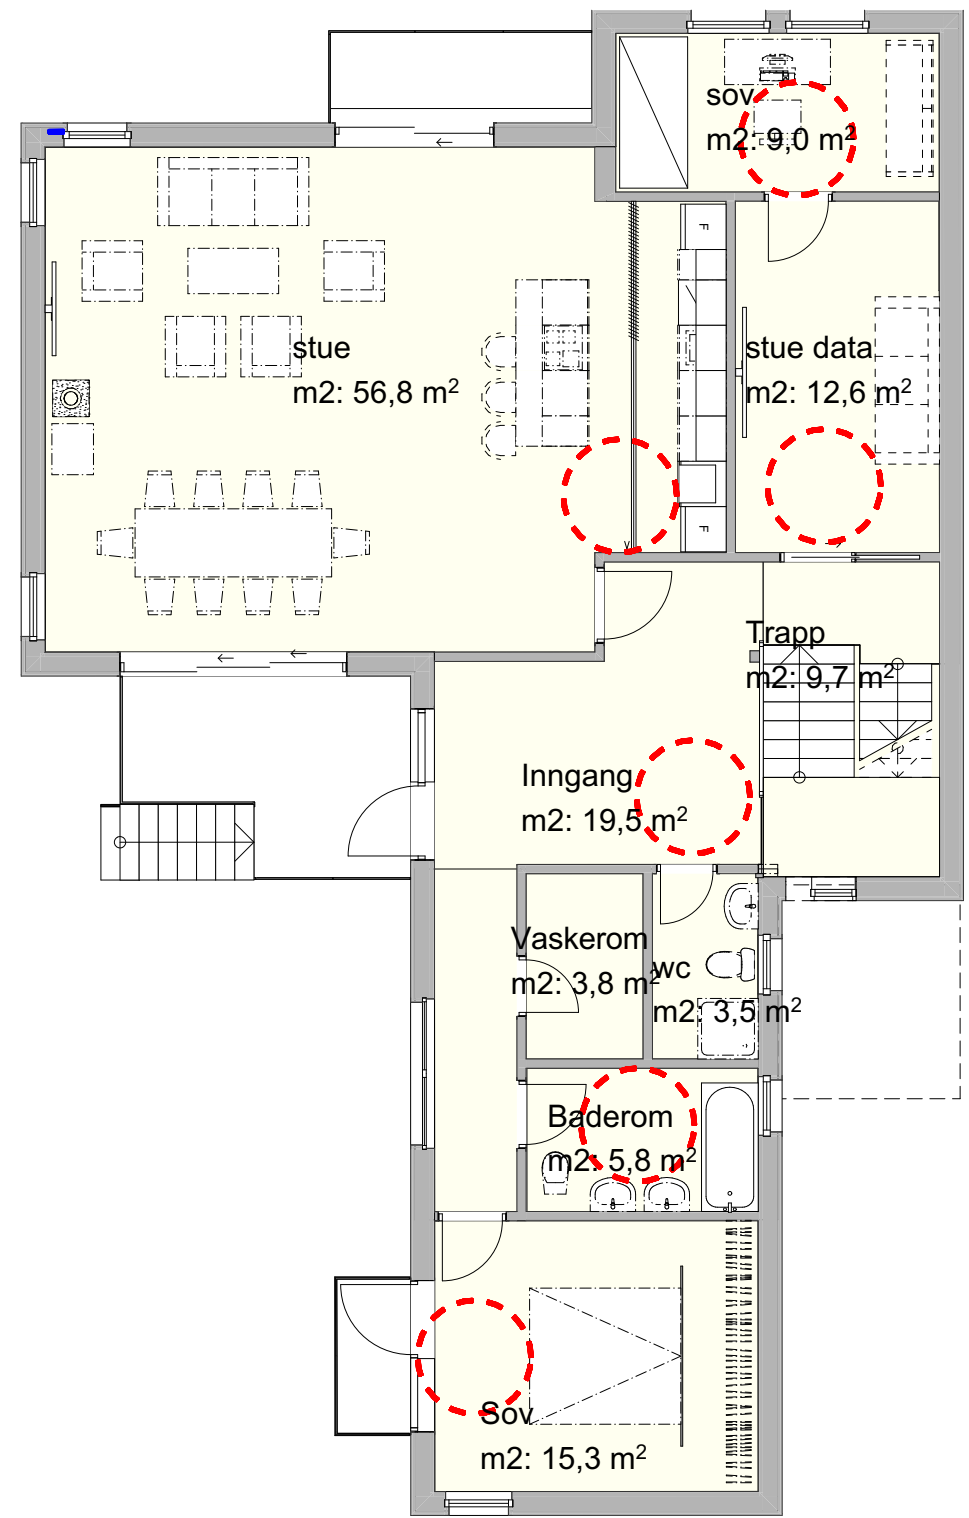

hovedetasje

SØKNAD

Tegning:
ill tilgjengelighet
BOLIG SØRLIE
GRENSEGATA 16 0000 PORSGRUNN

Prosjektnr.. 202511	Dato opprettet 20260227	Gnr./Bnr. 200_831 832 833	Mål	Tegningsnr.. B
Fase. SØKNAD ETTRINN	Sign..	Kontroll:	Godkjent	Rev. ID



SØKNAD

Tegning:
fasaderekke gate
BOLIG SØRLIE
GRENSEGATA 16 0000 PORSGRUNN

Prosjektnr.. 202511	Dato opprettet 20260227	Gnr./Bnr. 200_831 832 833	Mål	Tegningsnr.. .1
Fase. SØKNAD ETTRINN	Sign..	Kontroll:	Godkjent	Rev. ID



SØKNAD

Tegning:
bilder gateløp ns
BOLIG SØRLIE
GRENSEGATA 16 0000 PORSGRUNN

Prosjektnr.. 202511	Dato opprettet 20260227	Gnr./Bnr. 200_831 832 833	Mål	Tegningsnr.. .2
Fase. SØKNAD ETTRINN	Sign..	Kontroll:	Godkjent	Rev. ID



SØKNAD

Tegning:
gateløp sn
BOLIG SØRLIE
GRENSEGATA 16 0000 PORSGRUNN

Prosjektnr.. 202511	Dato opprettet 20260227	Gnr./Bnr. 200_831 832 833	Mål	Tegningsnr.. .3
Fase. SØKNAD ETTRINN	Sign..	Kontroll:	Godkjent	Rev. ID



SØKNAD

Tegning:
gadehage
BOLIG SØRLIE
GRENSEGATA 16 0000 PORSGRUNN

Prosjektnr.. 202511	Dato opprettet 20260227	Gnr./Bnr. 200_831 832 833	Mål	Tegningsnr.. .4
Fase. SØKNAD ETTRINN	Sign..	Kontroll:	Godkjent	Rev. ID



SØKNAD

Tegning:
gateforløp sn
BOLIG SØRLIE
GRENSEGATA 16 0000 PORSGRUNN

Prosjektnr.. 202511	Dato opprettet 20260227	Gnr./Bnr. 200_831 832 833	Mål	Tegningsnr.. -5
Fase. SØKNAD ETTRINN	Sign..	Kontroll:	Godkjent	Rev. ID



SØKNAD

Tegning:
gateforløp ns
BOLIG SØRLIE
GRENSEGATA 16 0000 PORSGRUNN

Prosjektnr.. 202511	Dato opprettet 20260227	Gnr./Bnr. 200_831 832 833	Mål	Tegningsnr.. 6
Fase. SØKNAD ETTRINN	Sign..	Kontroll:	Godkjent	Rev. ID