



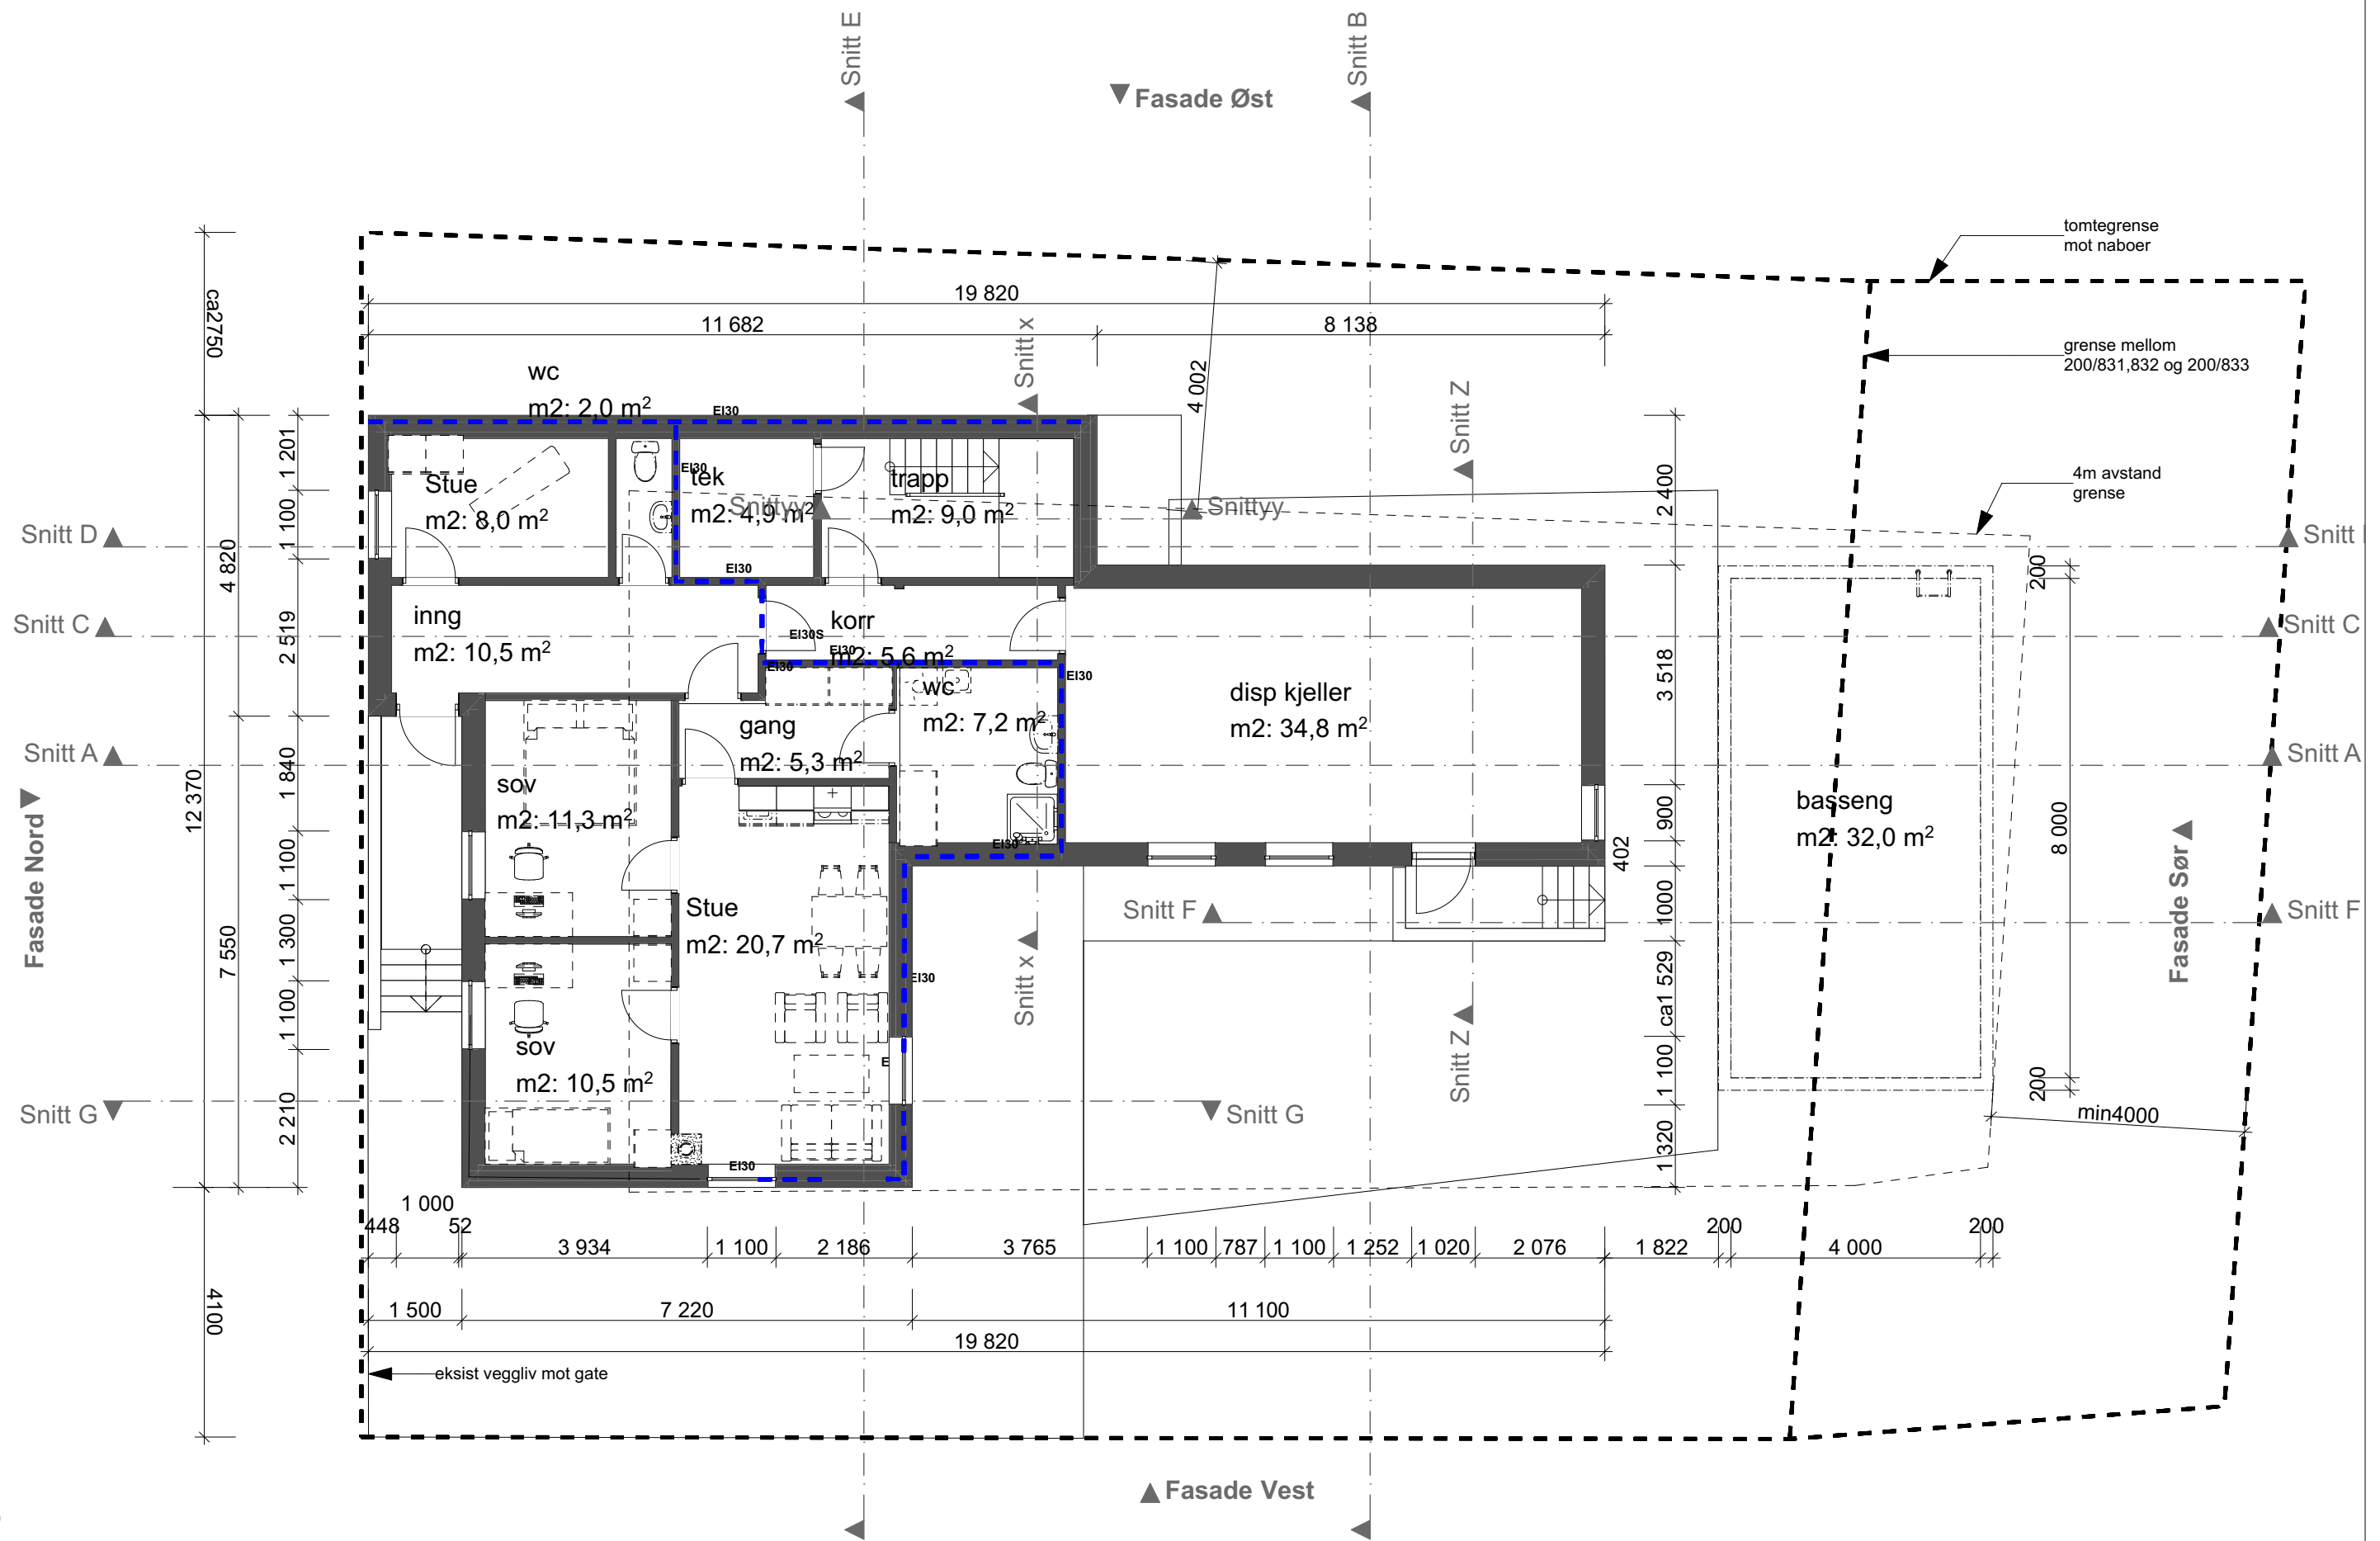

SØKNAD

Tegning:
kj
BOLIG SØRLIE
GRENSEGATA 16 0000 PORSGRUNN

Prosjektnr.. 202511	Dato opprettet 20260416	Gnr./Bnr. 200_831 832 833	Mål 1:100	Tegningsnr.. A11.2.1
Fase. SØKNAD ETTRINN	Sign..	Kontroll:	Godkjent	Rev. ID

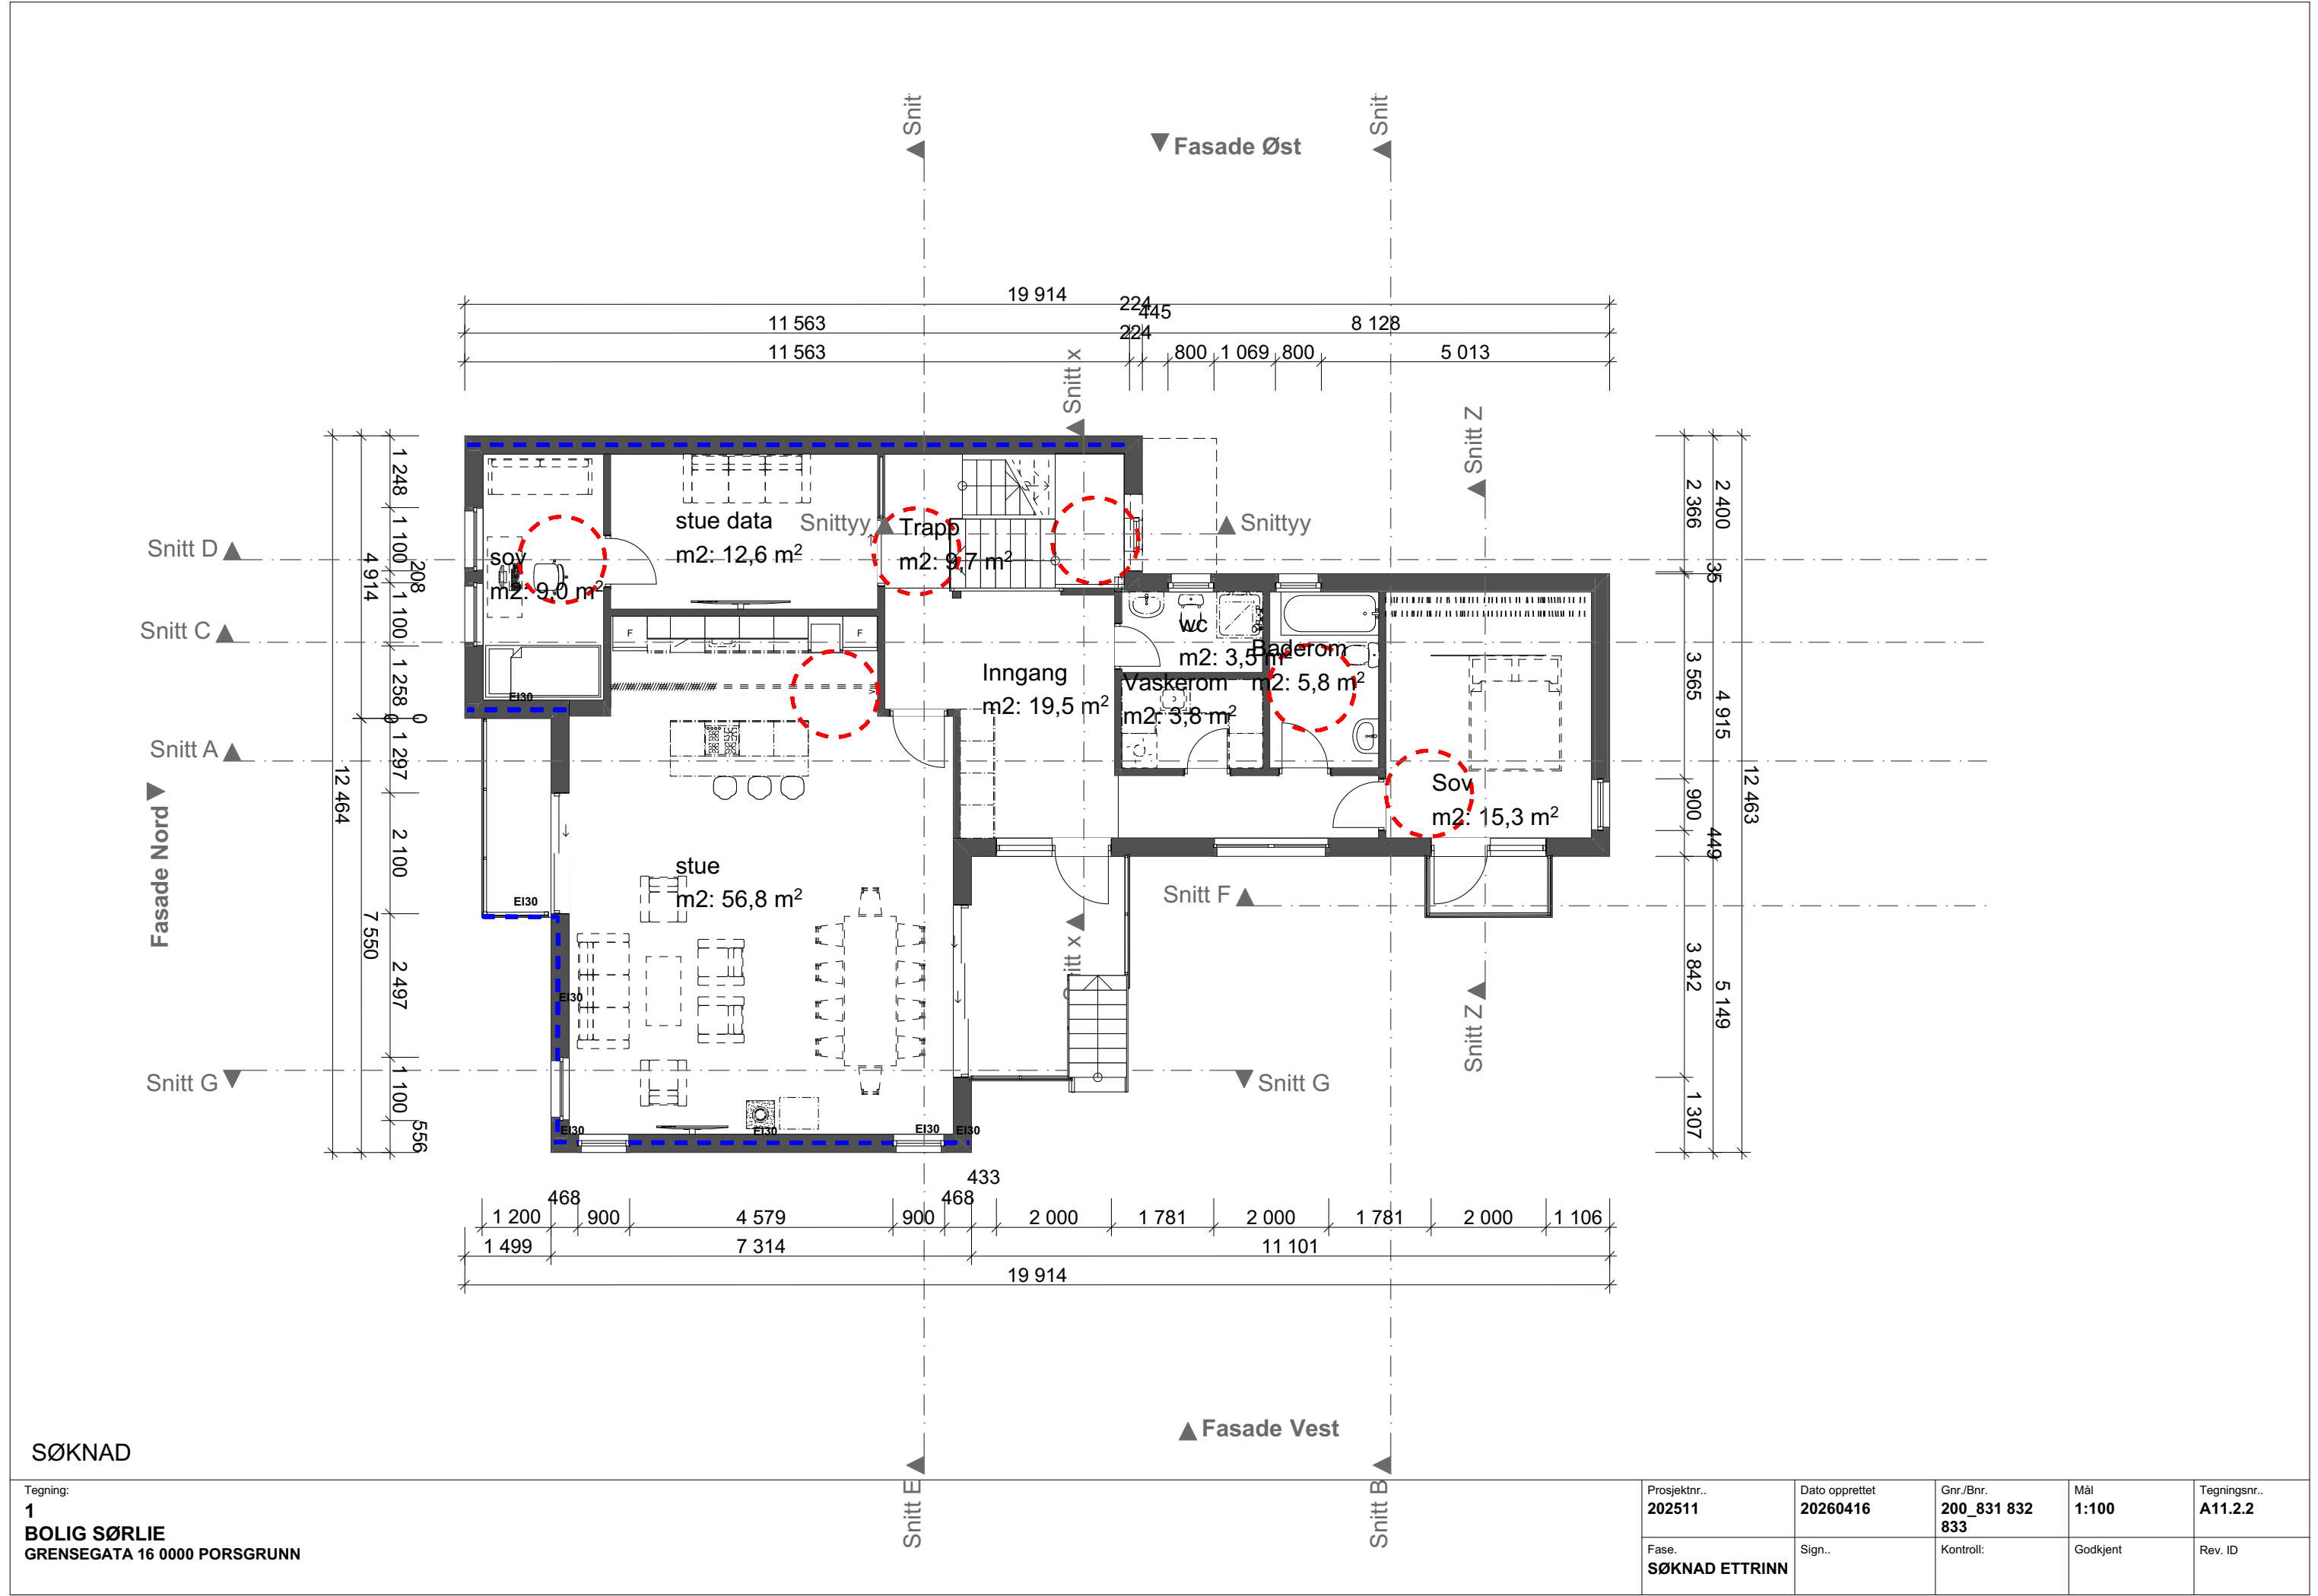

Prosjektnr.. 202511	Dato opprettet 20260416	Gnr./Bnr. 200_831 832 833	Mål 1:100	Tegningsnr.. A11.2.2
Fase. SØKNAD ETTRINN	Sign..	Kontroll:	Godkjent	Rev. ID



SØKNAD

Tegning:
fasade n og ø
BOLIG SØRLIE
GRENSEGATA 16 0000 PORSGRUNN

Prosjektnr.. 202511	Dato opprettet 20260416	Gnr./Bnr. 200_831 832 833	Mål 1:100	Tegningsnr.. A11.4.1
Fase. SØKNAD ETTRINN	Sign..	Kontroll:	Godkjent	Rev. ID



SØKNAD

Tegning:
fasade s og v
BOLIG SØRLIE
GRENSEGATA 16 0000 PORSGRUNN

Prosjektnr.. 202511	Dato opprettet 20260416	Gnr./Bnr. 200_831 832 833	Mål 1:100	Tegningsnr.. A11.4.2
Fase. SØKNAD ETTRINN	Sign..	Kontroll:	Godkjent	Rev. ID