
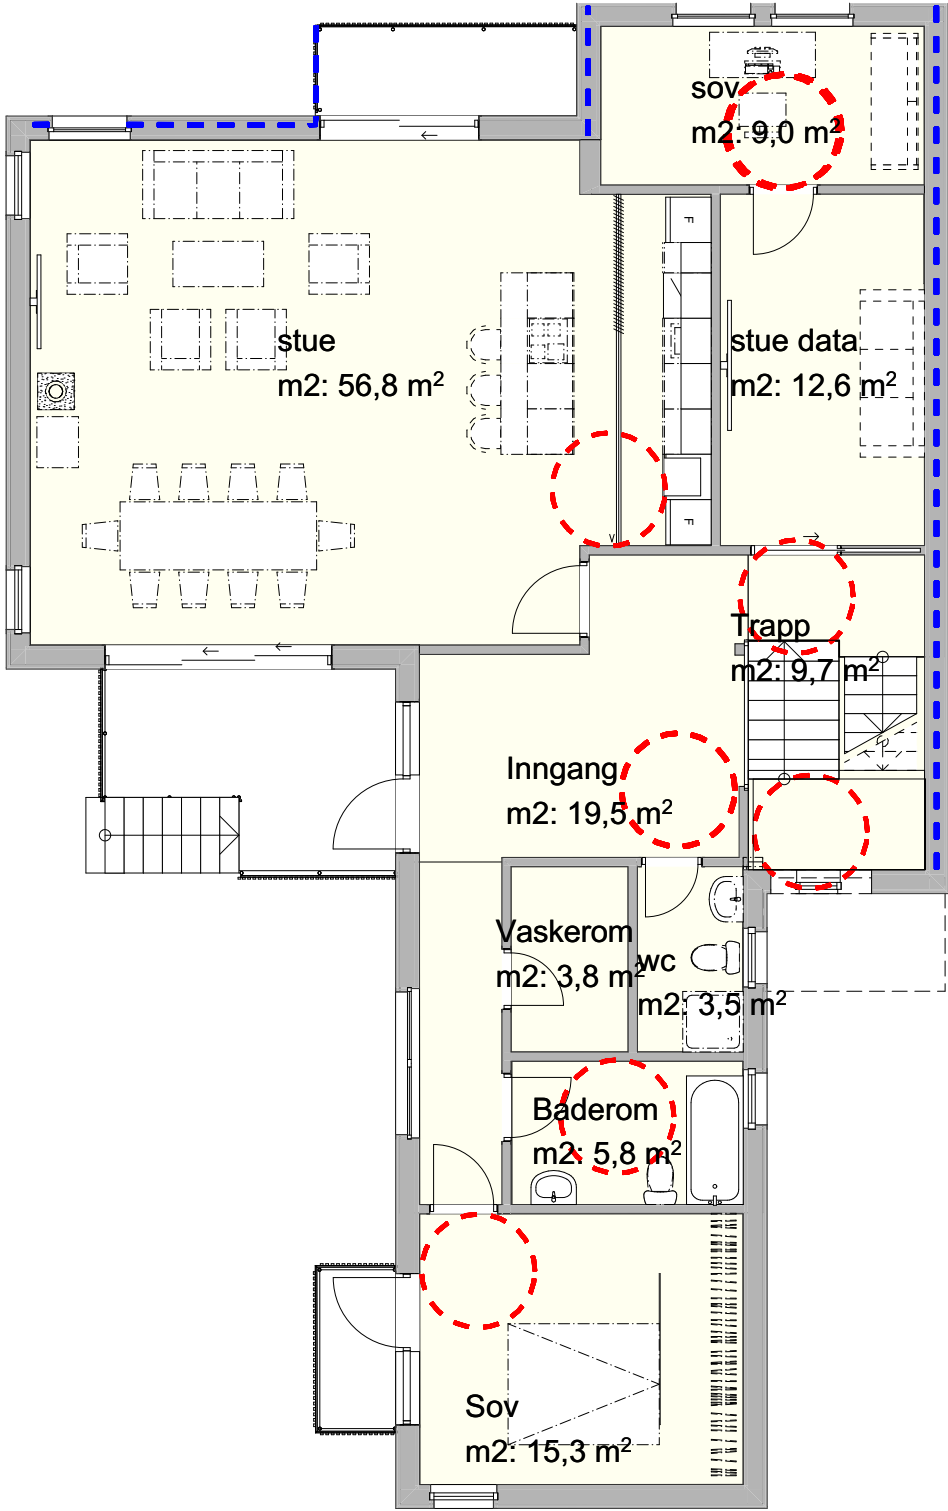


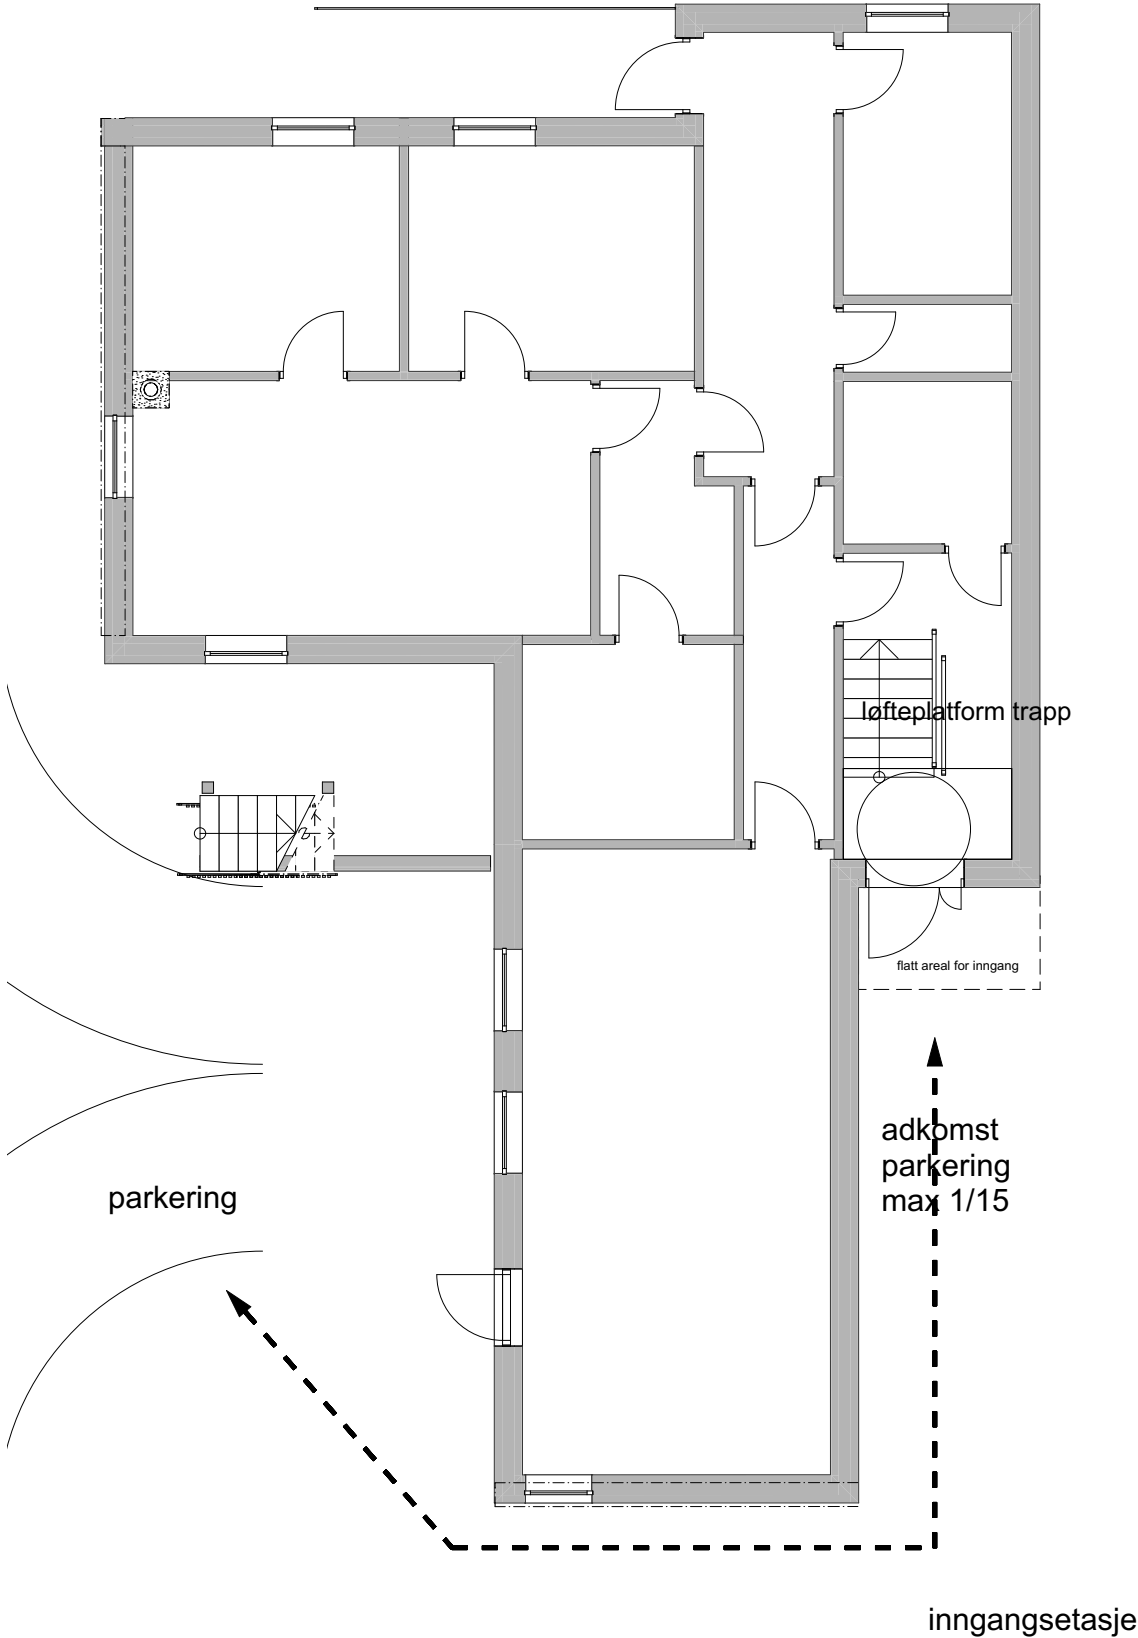

hovedetasje

SØKNAD

Tegning:
ill tilgjengelighet
BOLIG SØRLIE
GRENSEGATA 16 0000 PORSGRUNN

Prosjektnr.. 202511	Dato opprettet 20260416	Gnr./Bnr. 200_831 832 833	Mål	Tegningsnr.. -104
Fase. SØKNAD ETTRINN	Sign..	Kontroll:	Godkjent	Rev. ID



SØKNAD

Tegning:
fasaderekke gate
BOLIG SØRLIE
GRENSEGATA 16 0000 PORSGRUNN

Prosjektnr.. 202511	Dato opprettet 20260416	Gnr./Bnr. 200_831 832 833	Mål	Tegningsnr.. .1
Fase. SØKNAD ETTRINN	Sign..	Kontroll:	Godkjent	Rev. ID