


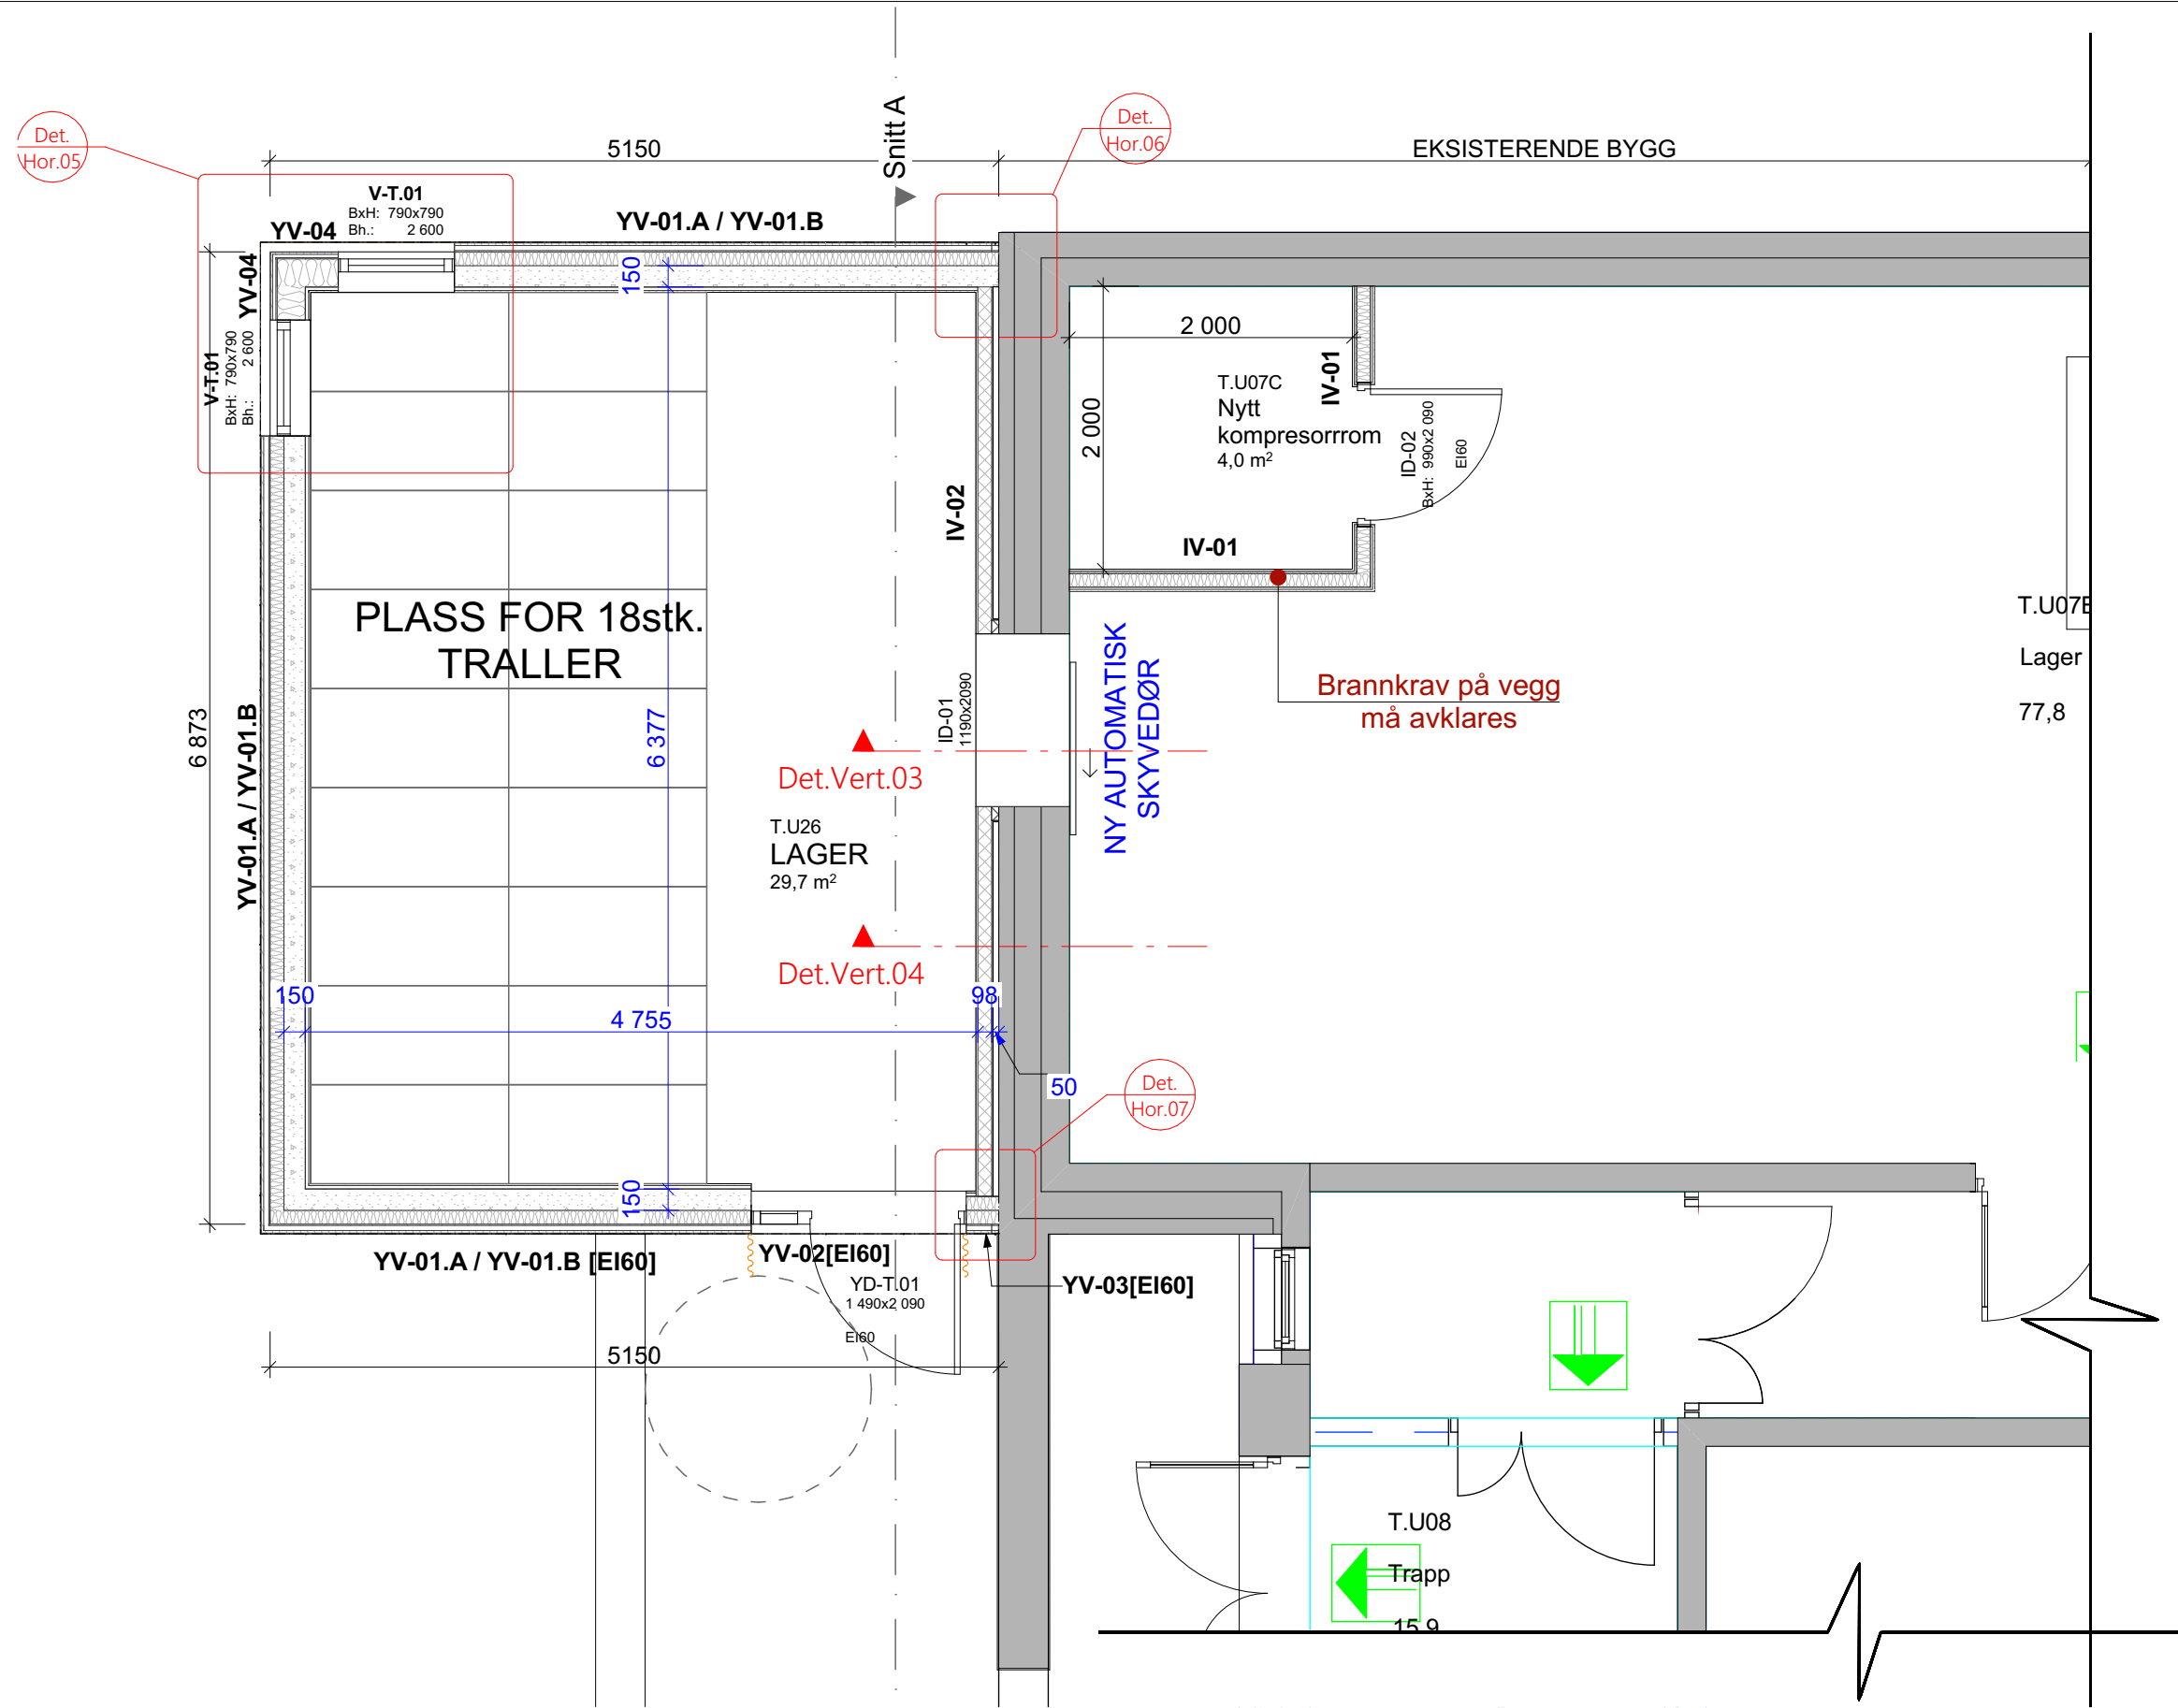

TYPEVEGGER	
YTTERVEGGER	
	YV-01.A [EI60] Yttervegg - Betongvegg 10mm grunnmursplate 100mm trykkfast isolasjon (EPS) 150mm Betong 23x48mm trelekker Innvendig plater
	YV-01.B [EI60] Yttervegg - Betongvegg Båndekning kledning(farge må avklares med ARK) 18mm kryssfiner 36x48mm vertikal trelekker (luftelag) 9mm vindsperre 98x48mm trestender m/100mm isolasjon 150mm Betong 0,2mm diff.tett plast(dampsperre) 23x48mm trelekker Innvendig plater
	YV-02 [EI60] Yttervegg Båndekning kledning(farge må avklares med ARK) 18mm kryssfiner 36x48mm vertikal trelekker (luftelag) 9mm vindsperre oppbygging iht. brannkrav Innvendig plater
	YV-03 [EI60] Yttervegg Plannja båndekning kledning(farge må avklares med ARK) 18mm kryssfiner 36x48mm vertikal trelekker (luftelag) 9mm vindsperre oppbygging iht. brannkrav 23x48mm trelekker Innvendig plater
	YV-04 Yttervegg - Trevegg Plannja båndekning kledning(farge må avklares med ARK) 15mm kryssfiner 23x48mm vertikal trelekker (luftelag) 9mm vindsperre 198x48mm trestender m/100mm mineralull isolasjon 0,2mm diff.tett plast(dampsperre) 23x48mm trelekker Innvendig plater
INNERVEGGER	
	IV-01 [EI60] (må avklares) Innervegg 15mm branngipsplate 15mm branngipsplate 98x48mm trestender m/100mm mineralull isolasjon 15mm branngipsplate 15mm branngipsplate
	IV-02 (må avklares) Innervegg 50mm leker i aluminium/stål Grunnmursplate 98x48mm trestender m/100mm isolasjon Innvendig plater

NB! IKKE ARBEIDSTEGNING



--	--	

ETABLERING AV NY
HERREGARDEROBE

OMBYGNING AV DAME-GARDEROBE, PRODUKSJON OG LAGER OG NYTTILBYGG

NB! IKKE ARBEIDSTEGNING

[illegible]

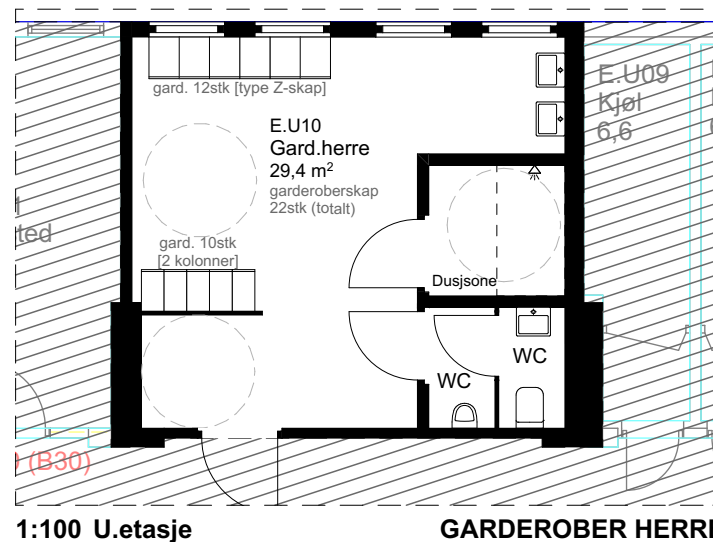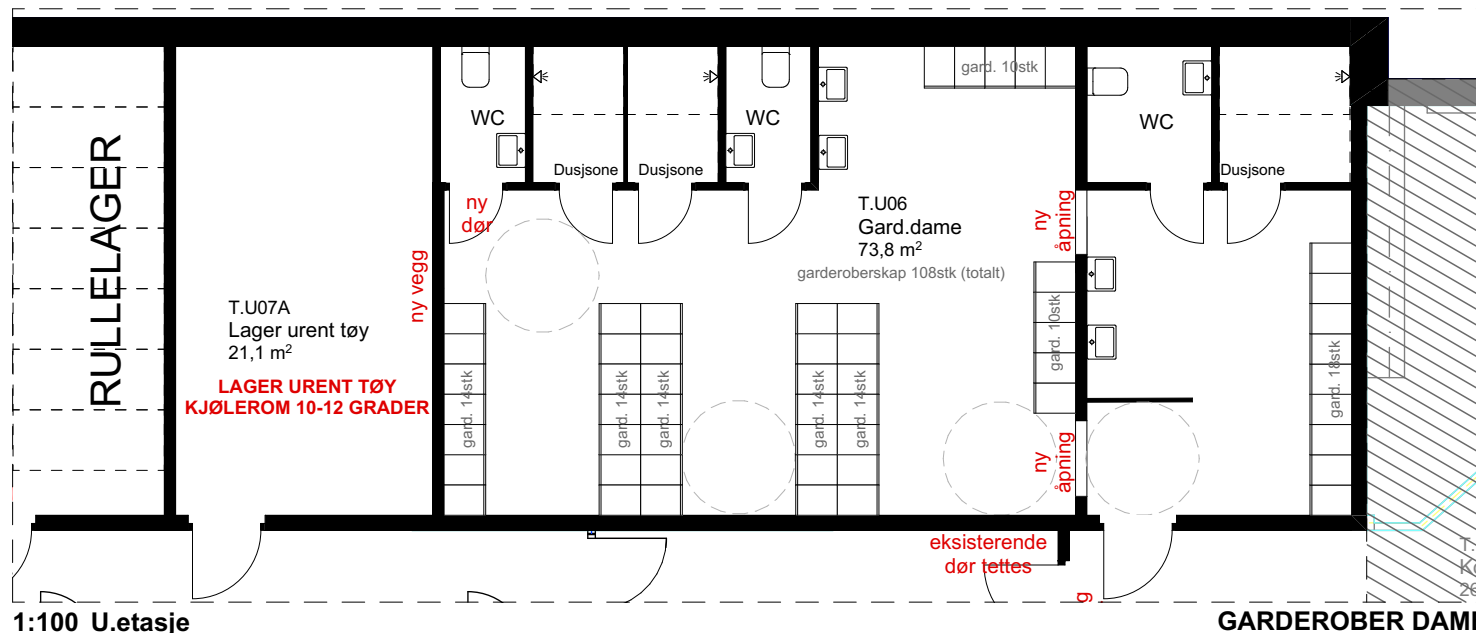

--	--	