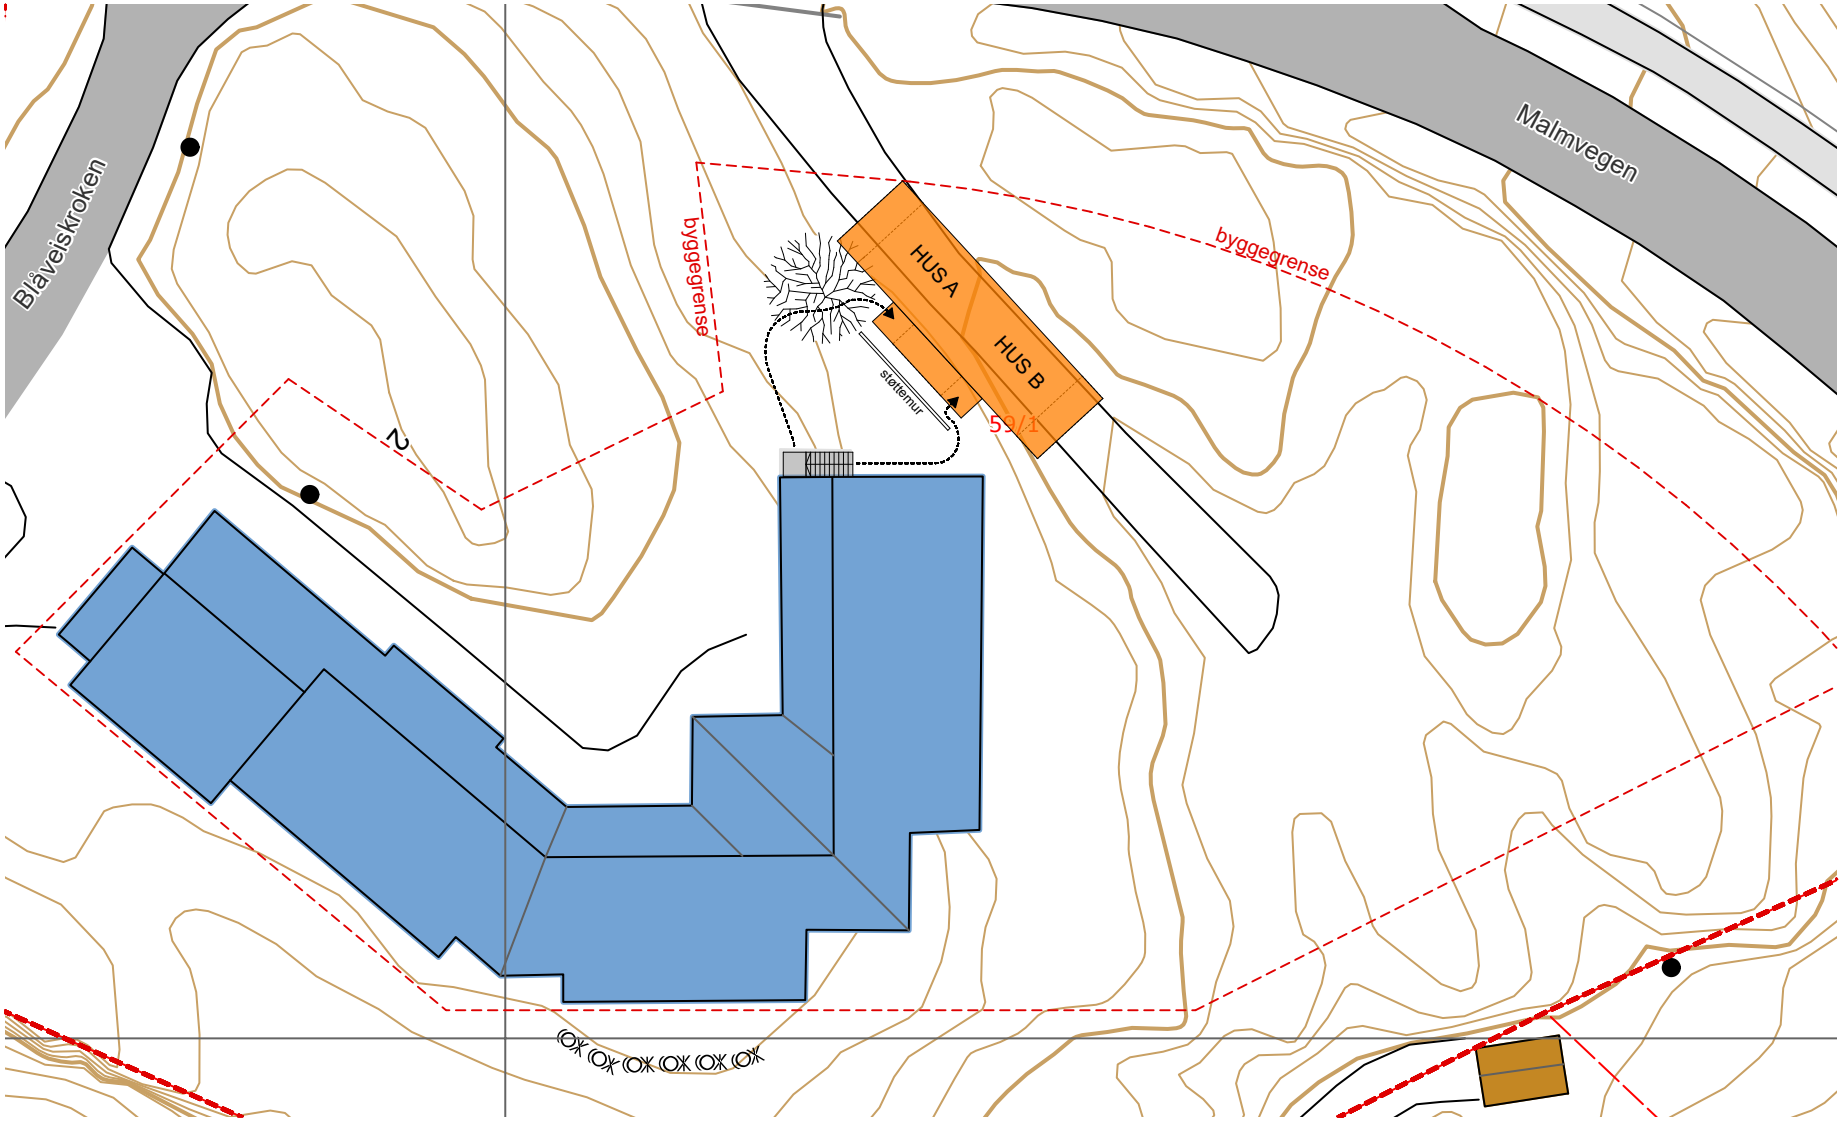


REV.	DATO	ENDRING	ARK	KONTR	GODKJ

Tiltakshaver
Mesto Entreprenør AS

Prosjekt
Småhus Blåveiskroken

Fase: Skisseprosjekt

Gnr./Bnr.: 59/1

Dato
29.09.2026

Mål:
1:150, 1:100

Ark

Kontroll


Innhold
Situasjonsplan

Prosjektnr.:
2627


Tegningsnr.:
A100 10 100

Rev


ADAPT arkitekter AS
Porsgrunnsveien 188, NO-3735 Skien
post@adaptarkitekter.no | www.adaptarkitekter.no

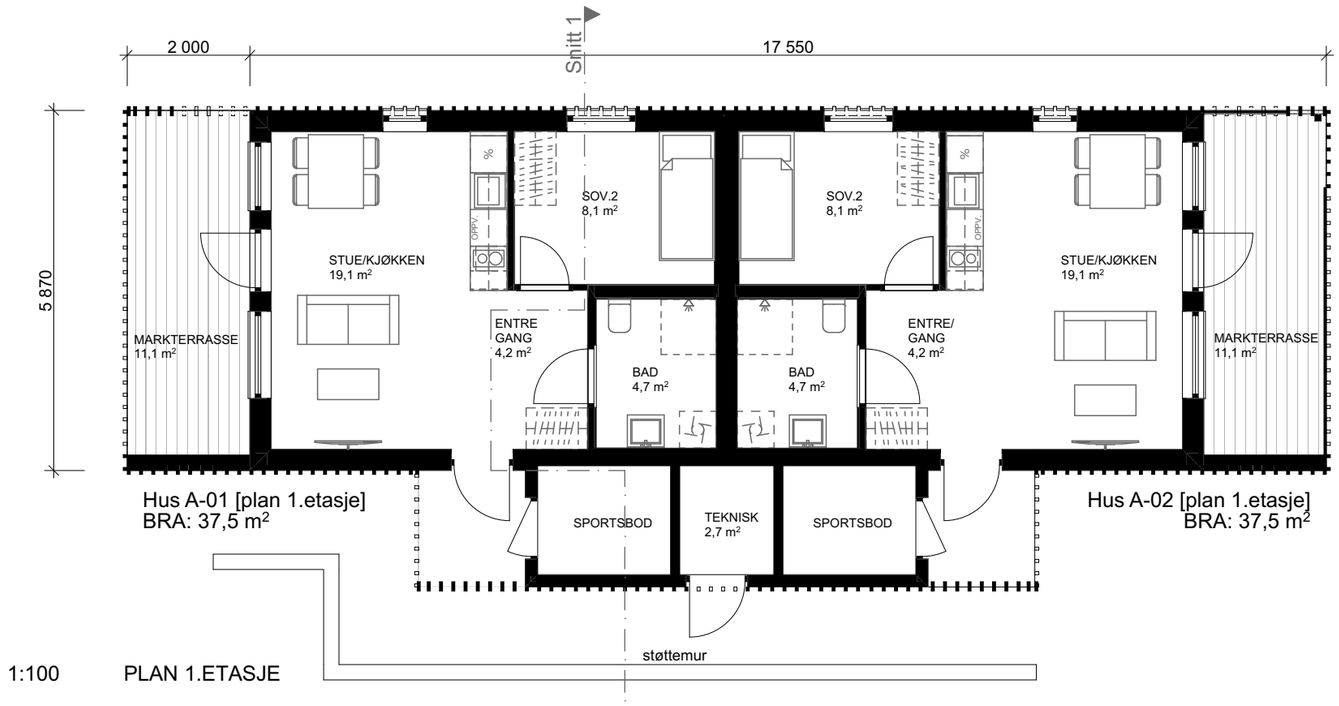


1:100 PLAN 1.ETASJE

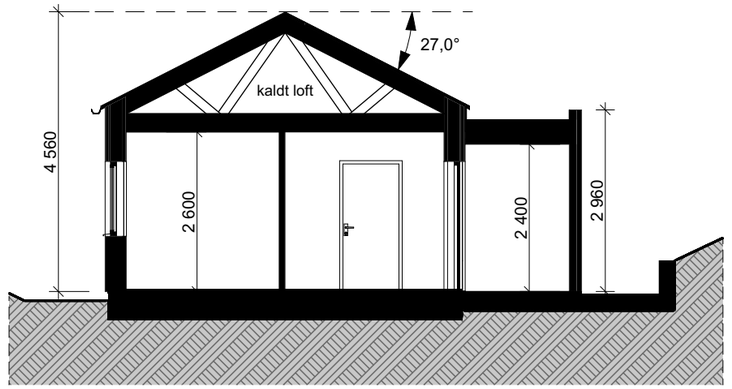


1:100 SNITT 1

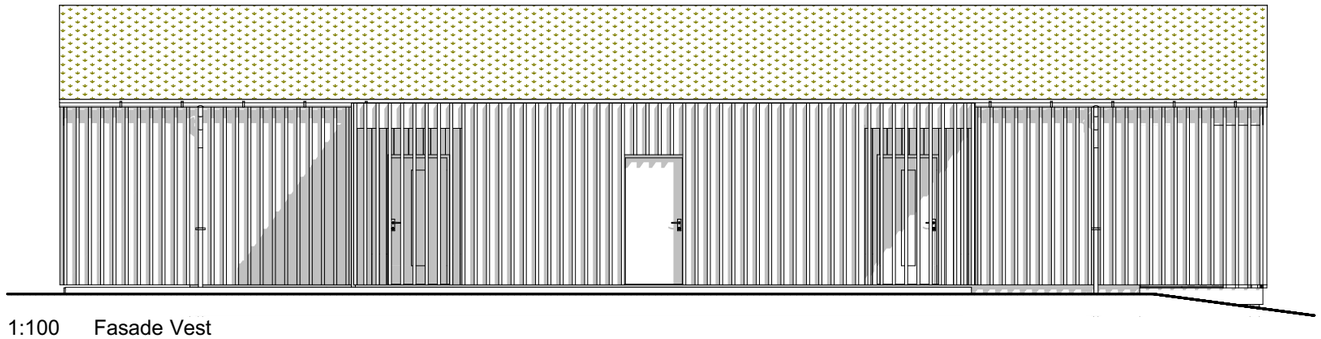


1:100 Fasade Vest

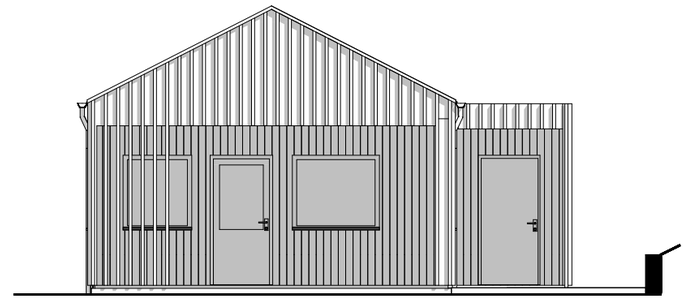

1:100 Fasade Nord

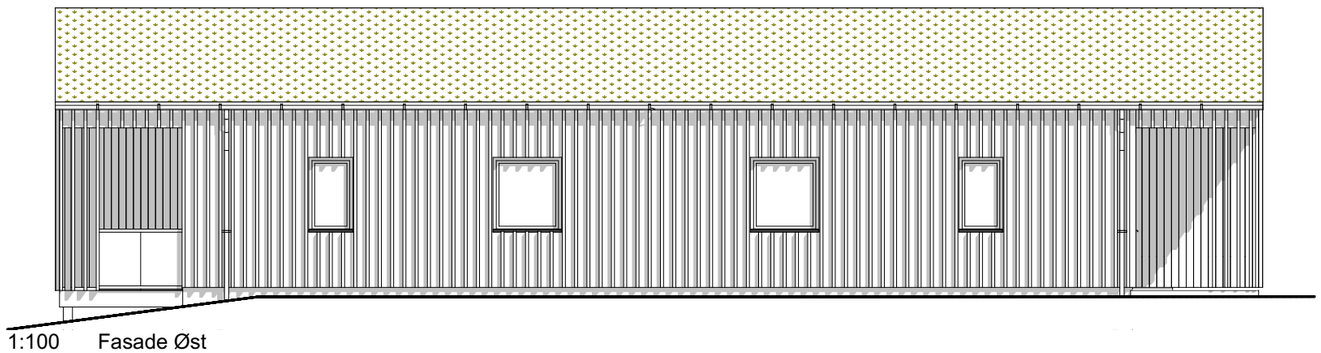

1:100 Fasade Øst

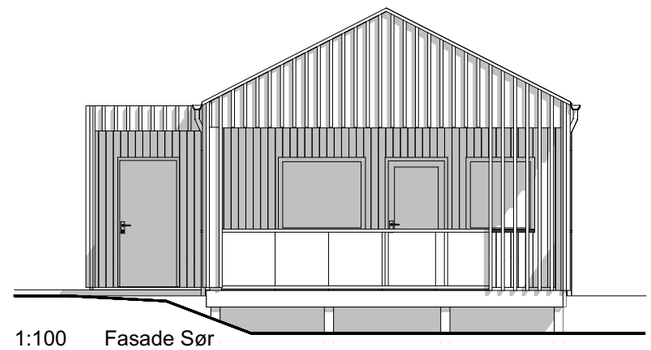

1:100 Fasade Sør

Blåveiskroken_skisse.pln

REV.	ENDRING	DATO	ARK	KONTR	GODKJ

Tiltakshaver
Mesto Entreprenør AS

Prosjekt
Småhus Blåveiskroken

Fase: Skisseprosjekt

Gnr./Bnr.: 59/1

Dato 19.10.2026

Mål: A3 1:100

Ark UO

Kontroll

Innhold
Plan 1. Etasje / Snitt / Fasader

Prosjektnr.: 2627

Tegningsnr.: A200 20 101

Rev

ADAPT arkitekter AS
Porsgrunnsveien 188, NO-3735 Skien
post@adaptarkitekter.no | www.adaptarkitekter.no

ADAPT arkitekter AS



Blåveiskroken_skisse.pln

REV.	ENDRING	DATO	ARK	KONTR	GODKJ

Tiltakshaver
Mesto Entreprenør AS

Prosjekt
Småhus Blåveiskroken

Fase: Skisseprosjekt

Gnr./Bnr.: 59/1

Dato 29.09.2026

Mål: A3

Ark UO

Kontroll

Innhold
Illustrasjon 01

Prosjektnr.: 2627

Tegningsnr.: A200 70 101

Rev

ADAPT arkitekter AS
Porsgrunnsveien 188, NO-3735 Skien
post@adaptarkitekter.no | www.adaptarkitekter.no

ADAPT arkitekter AS



Blåveiskroken_skisse.pln

REV.	ENDRING	DATO	ARK	KONTR	GODKJ

Tiltakshaver
Mesto Entreprenør AS

Prosjekt
Småhus Blåveiskroken

Fase: Skisseprosjekt

Gnr./Bnr.: 59/1

Dato 29.09.2026

Mål: A3

Ark UO

Kontroll

Innhold
Illustrasjon 02

Prosjektnr.: 2627

Tegningsnr.: A200 70 102

Rev

ADAPT arkitekter AS
Porsgrunnsveien 188, NO-3735 Skien
post@adaptarkitekter.no | www.adaptarkitekter.no

ADAPT arkitekter AS



Blåveiskroken_skisse.pln

REV.	ENDRING	DATO	ARK	KONTR	GODKJ

Tiltakshaver
Mesto Entreprenør AS

Prosjekt
Småhus Blåveiskroken

Fase: Skisseprosjekt

Gnr./Bnr.: 59/1

Dato 29.09.2026

Mål: A3

Ark UO

Kontroll

Innhold
Illustrasjon 03

Prosjektnr.: 2627

Tegningsnr.: A200 70 103

Rev

ADAPT arkitekter AS
Porsgrunnsveien 188, NO-3735 Skien
post@adaptarkitekter.no | www.adaptarkitekter.no

ADAPT arkitekter AS