


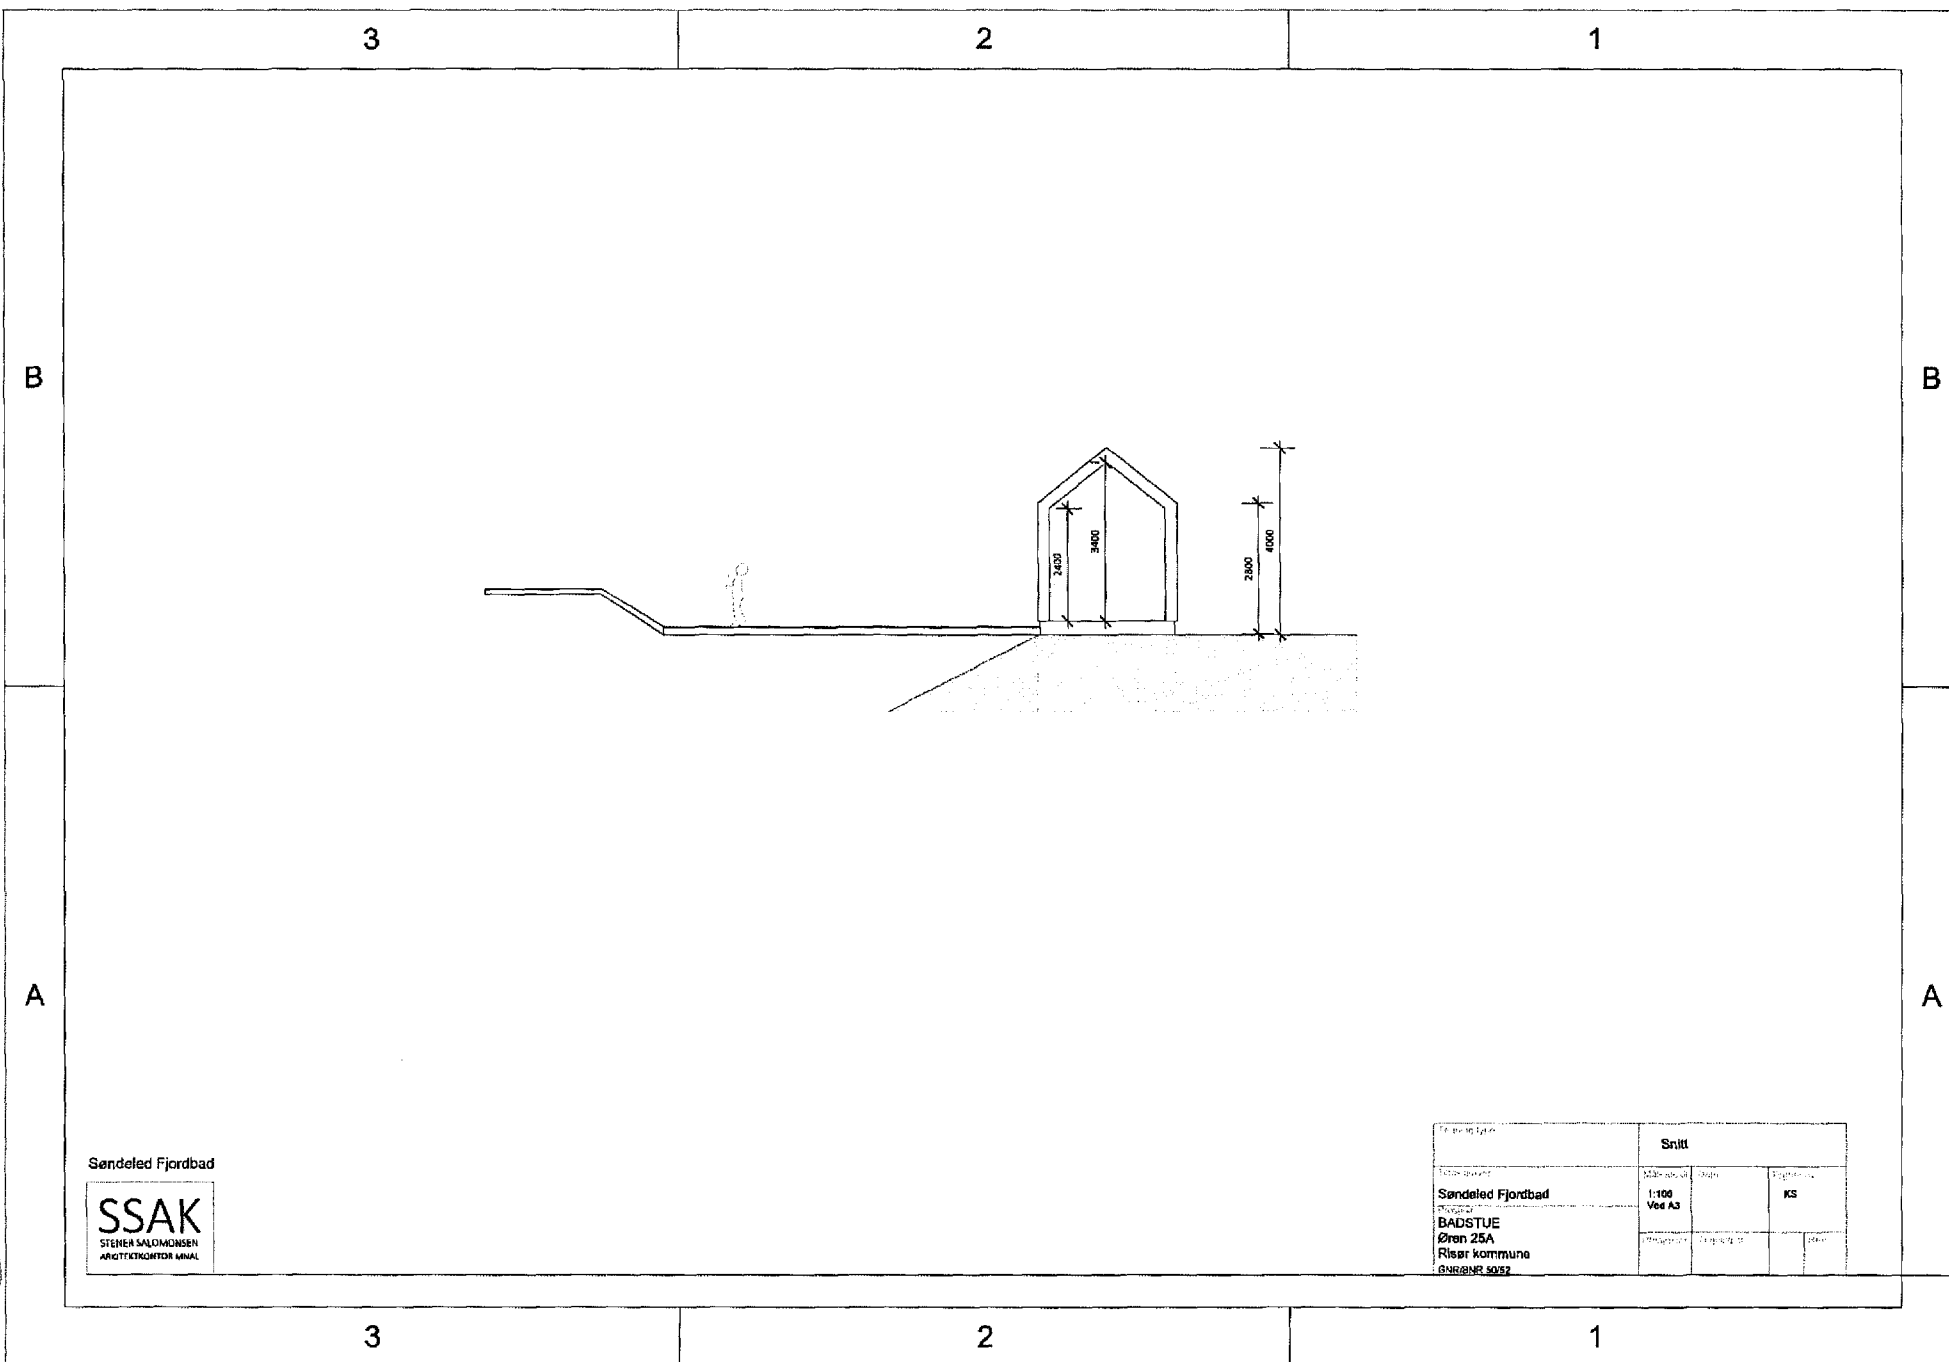

Søndeled Fjordbad

SSAK
STENER SALOMONSEN
ARKITTEKTONISK MINAL

Tegningstype		Snitt	
Tegningstype		Skisse	
Søndeled Fjordbad	1:100	Ved A3	KS
BADSTUE			
Øren 25A			
Risør kommune			
BNR 002 5052			

3