


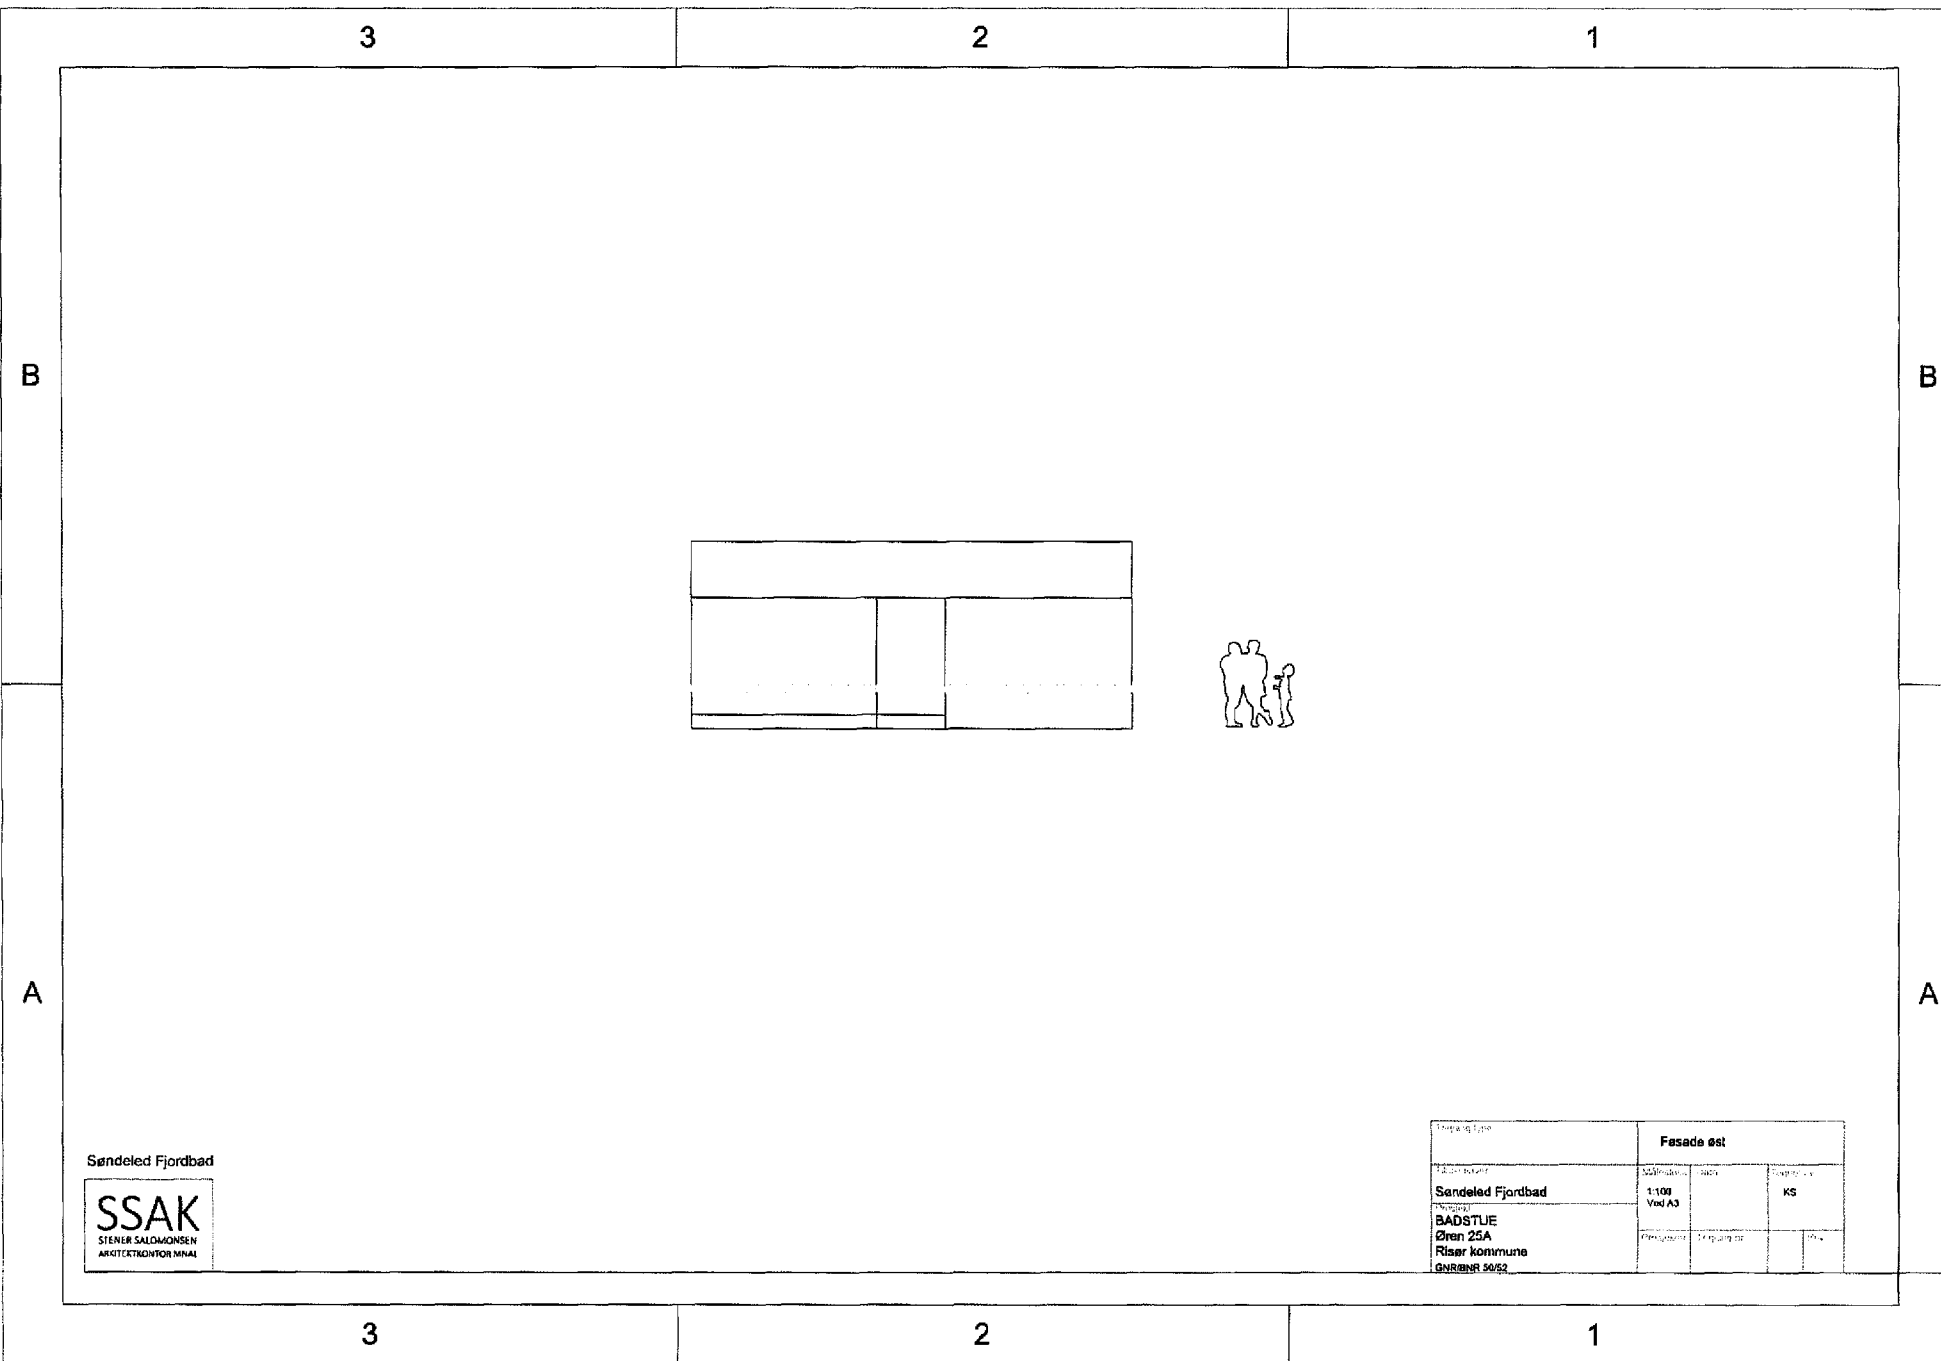

Søndeled Fjordbad

SSAK
 STENIR SALDAMONSEN
 ARKITEKT OG BYGGMÅLER

Prosjekt type	Fasade øst		
Prosjekt	SSAK	SSAK	SSAK
Søndeled Fjordbad	1:100	Ved A3	KS
Prosjekt	Prosjekt	Prosjekt	Prosjekt
BADSTUE			
Øren 25A			
Riser kommune			
GNRBNR 50/52			

4