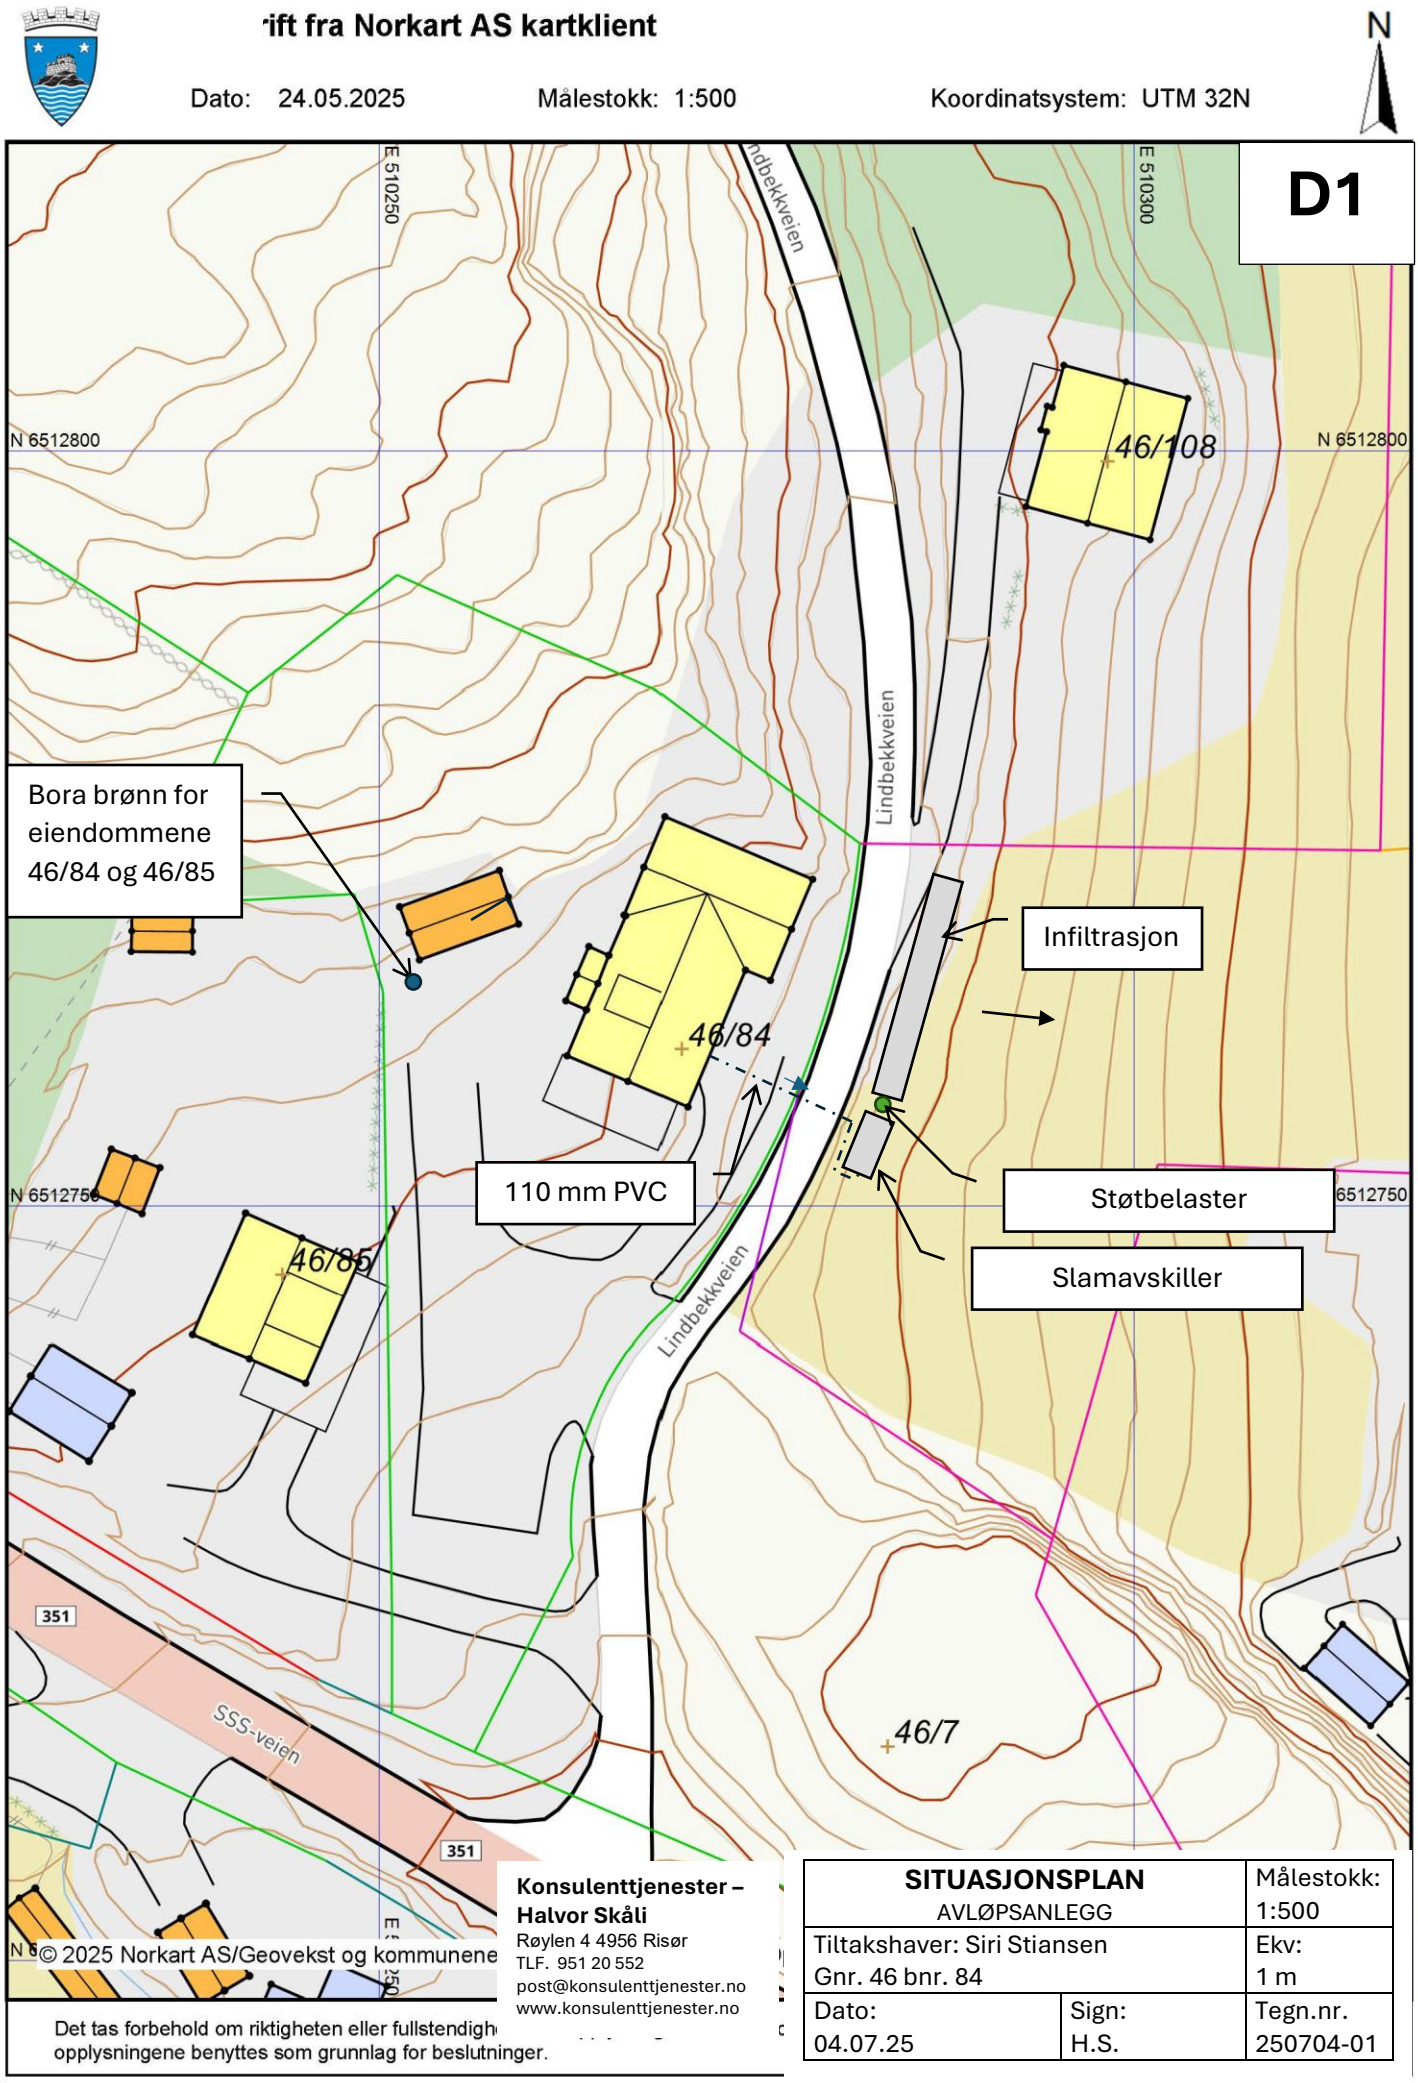
rift fra Norkart AS kartklient
Dato: 24.05.2025
Målestokk: 1:500
Koordinatsystem: UTM 32N
N
D1
E 510250
E 510300
N 6512800
N 6512750
Lindbekkveien
46/108
46/84
46/85
46/7
Bora brønn for eiendommene 46/84 og 46/85
Infiltrasjon
110 mm PVC
Støtbelaster
Slamavskiller
351
SSS-veien
© 2025 Norkart AS/Geovekst og kommunene
Det tas forbehold om riktigheten eller fullstendigh
opplysningene benyttes som grunnlag for beslutninger.
Konsulenttjenester – Halvor Skåli
Røylen 4 4956 Risør
TLF. 951 20 552
post@konsulenttjenester.no
www.konsulenttjenester.no
SITUASJONSPLAN
AVLØPSANLEGG
Målestokk: 1:500
Tiltakshaver: Siri Stiansen
Gnr. 46 bnr. 84
Ekv: 1 m
Dato: 04.07.25
Sign: H.S.
Tegn.nr. 250704-01