STJERNEAVDELING

FULL OMBYGGING 38 m²

DELVIS BERØRT 97 m²

NYE LUFTVENTILER OG VENT.RØR MED BRANNSPJELD

- ALLE NYE DØRER MÅ HA GLASSFELT OG LYDISOLERING 40-55dB ("TERSKELFRIE")
- VEGGER EI60/48dB

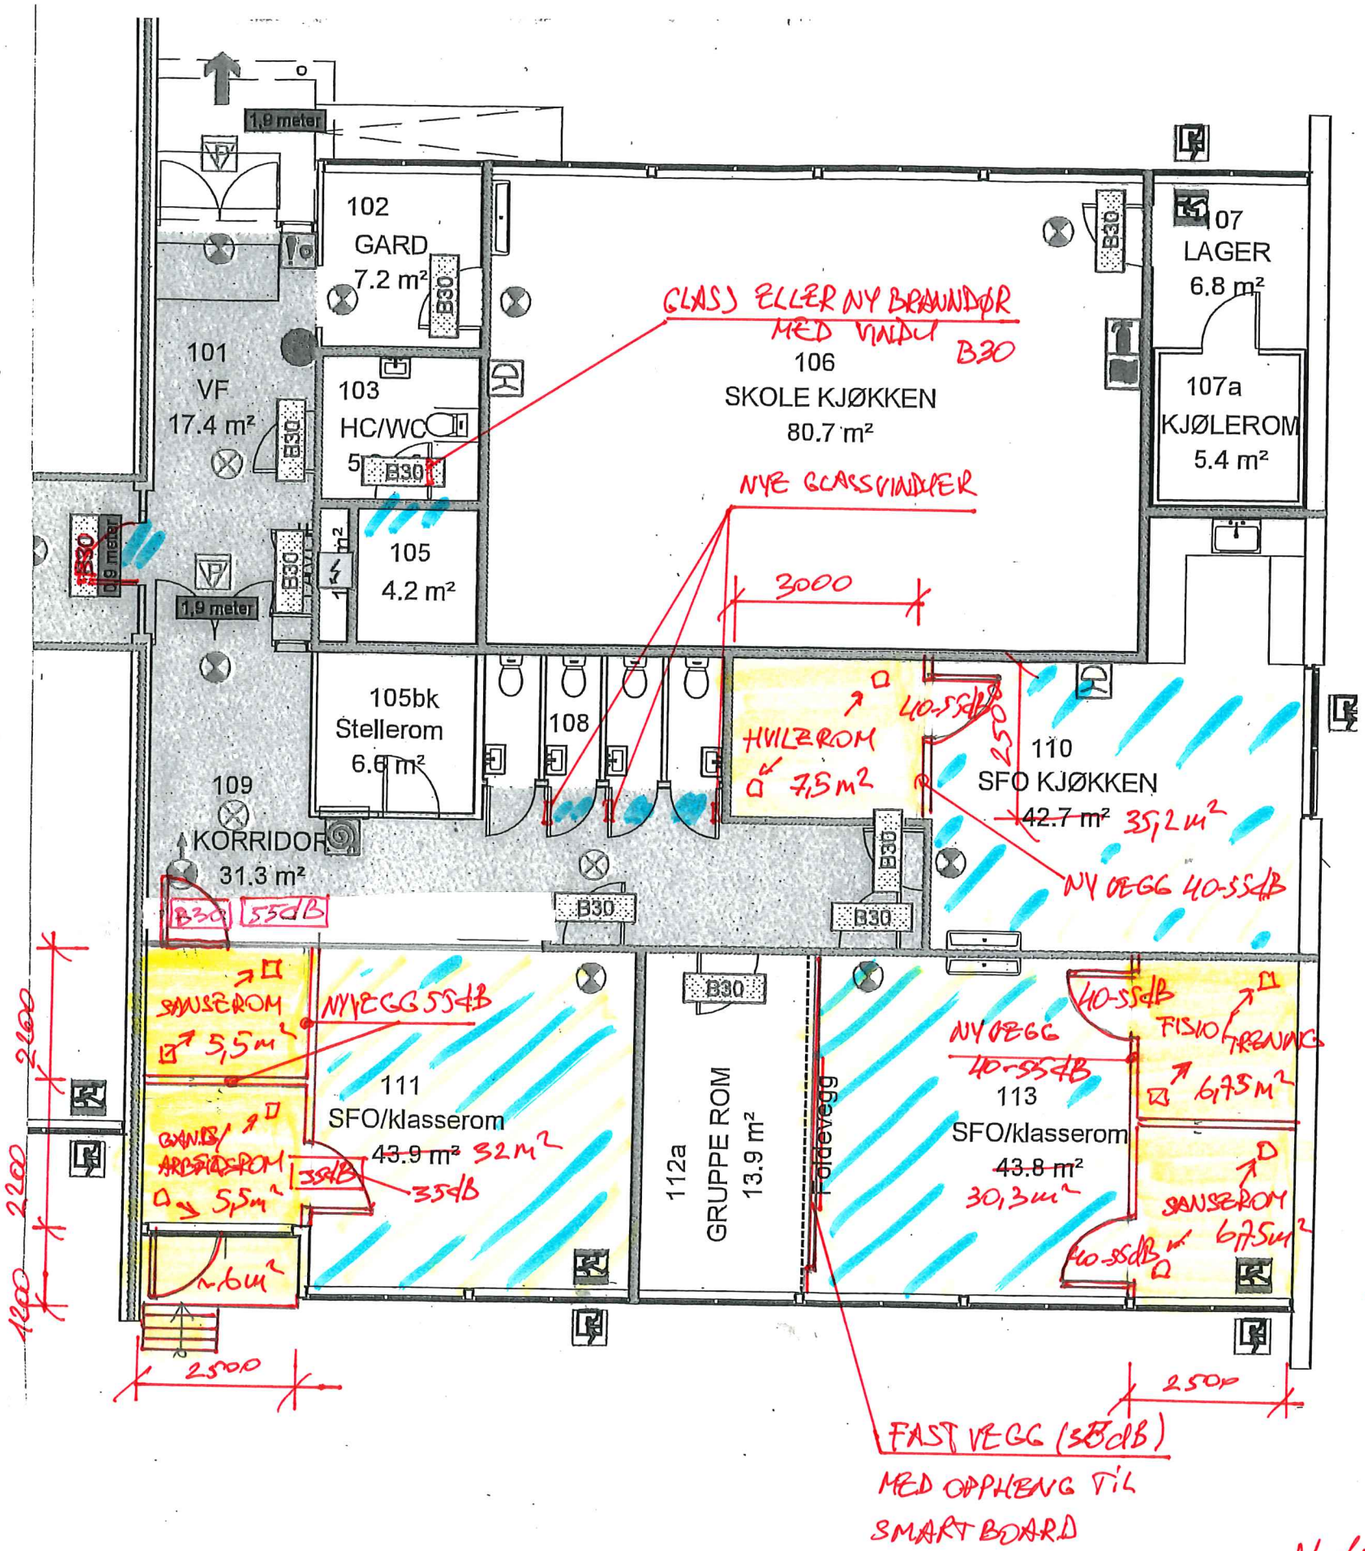

M 1:100 / A3