




15/192 og 15/206

Dato: 06.09.2024

Målestokk: 1:500

Koordinatsystem: UTM 32N

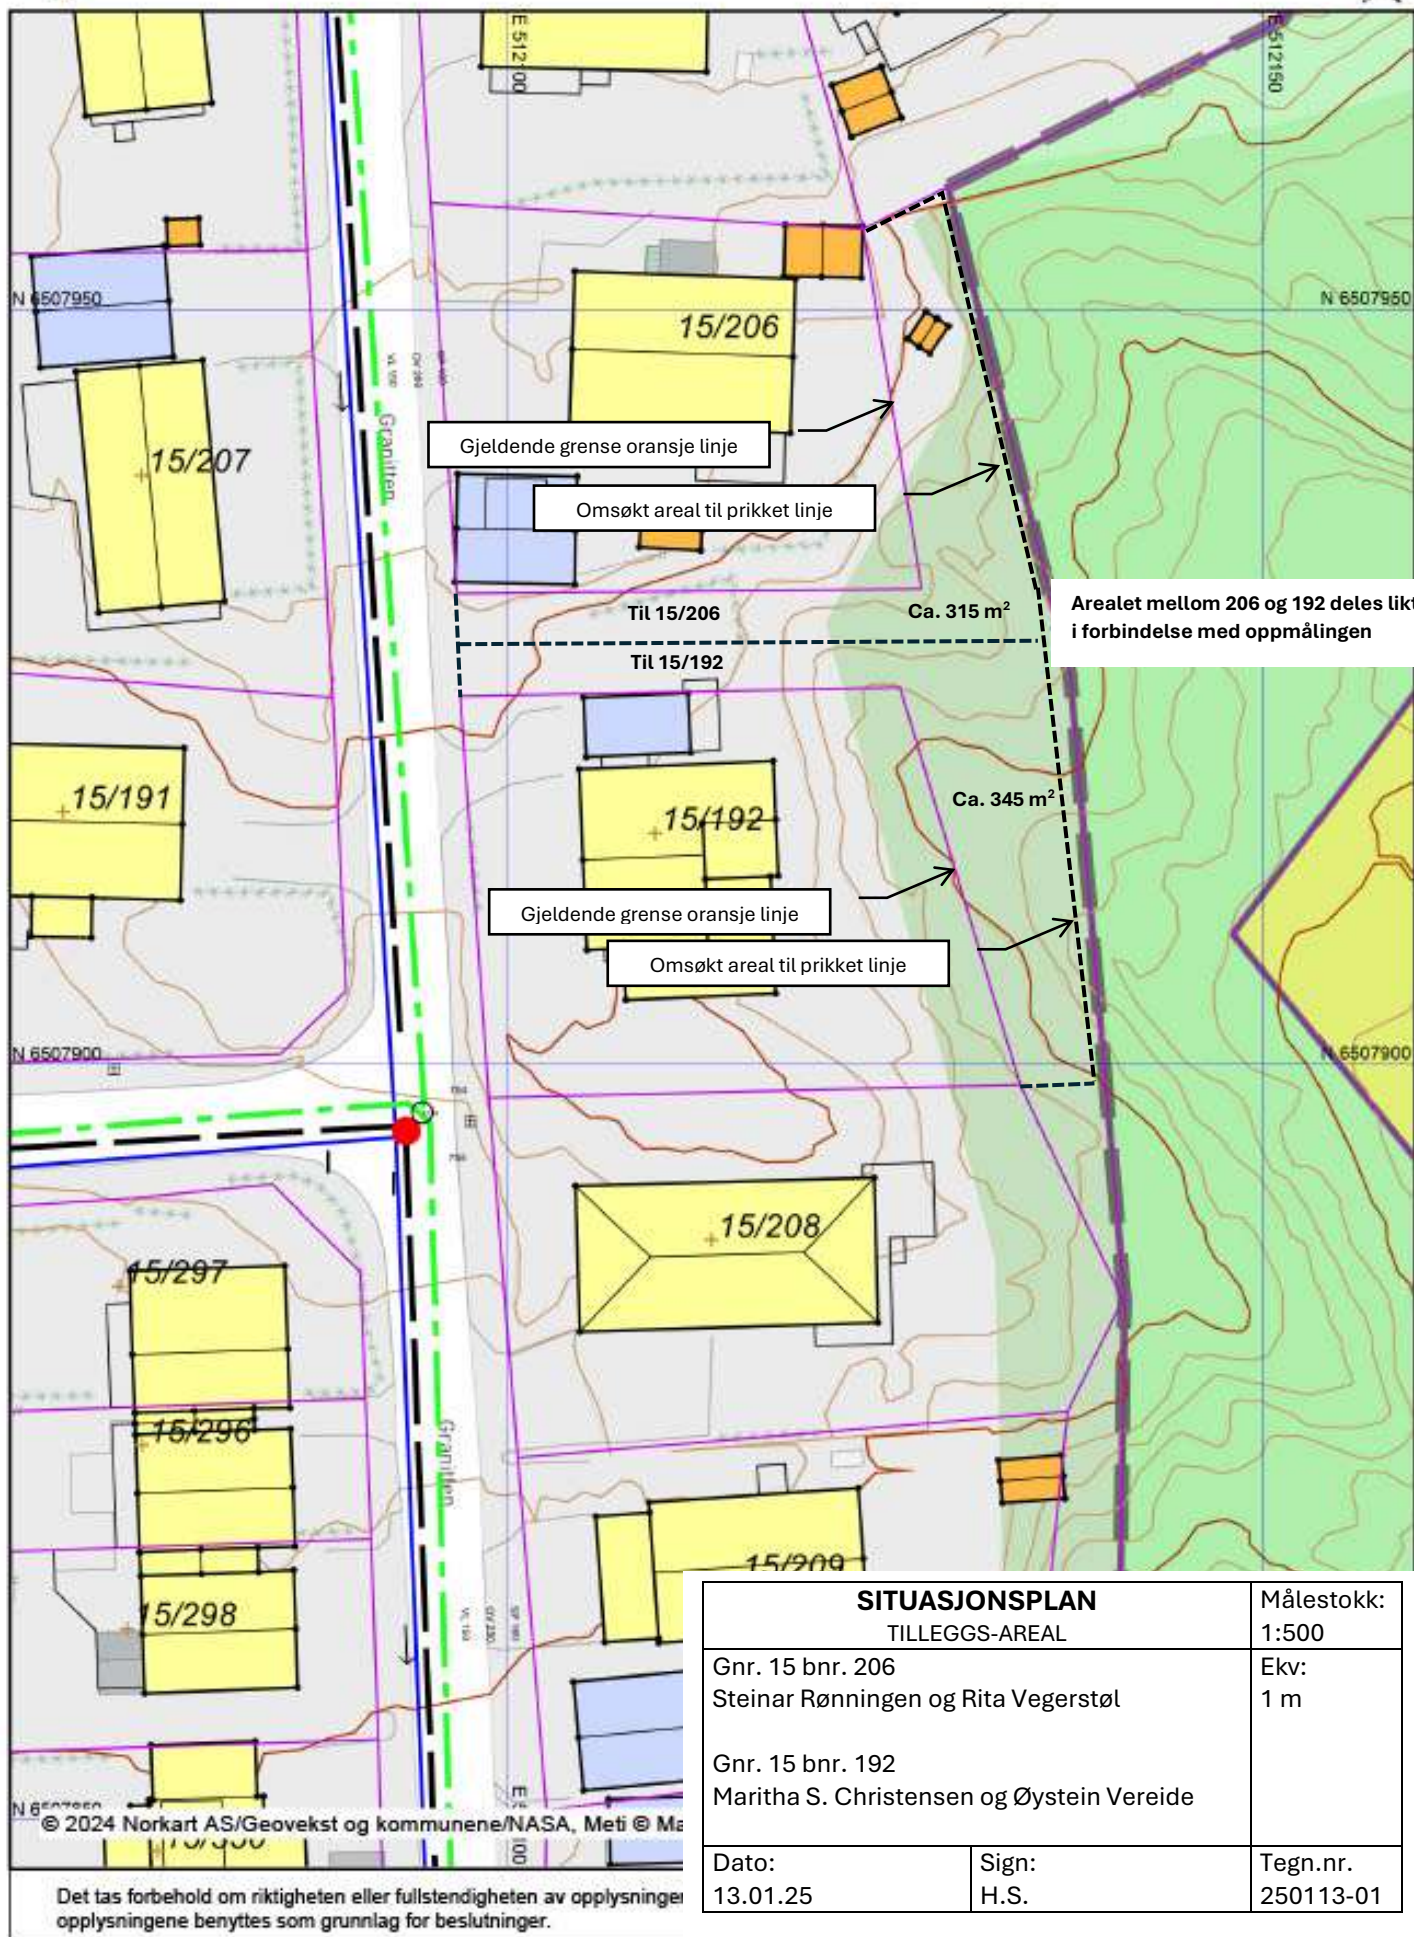

SITUASJONSPLAN
TILLEGGS-AREAL

Målestokk:
1:500

Gnr. 15 bnr. 206
Steinar Rønningen og Rita Vegerstøl

Ekv:
1 m

Gnr. 15 bnr. 192
Maritha S. Christensen og Øystein Vereide

Dato:
13.01.25

Sign:
H.S.

Tegn.nr.
250113-01