




Granitten 8 og 10

Dato: 12.08.2026

Målestokk: 1:500

Koordinatsystem: UTM 32N

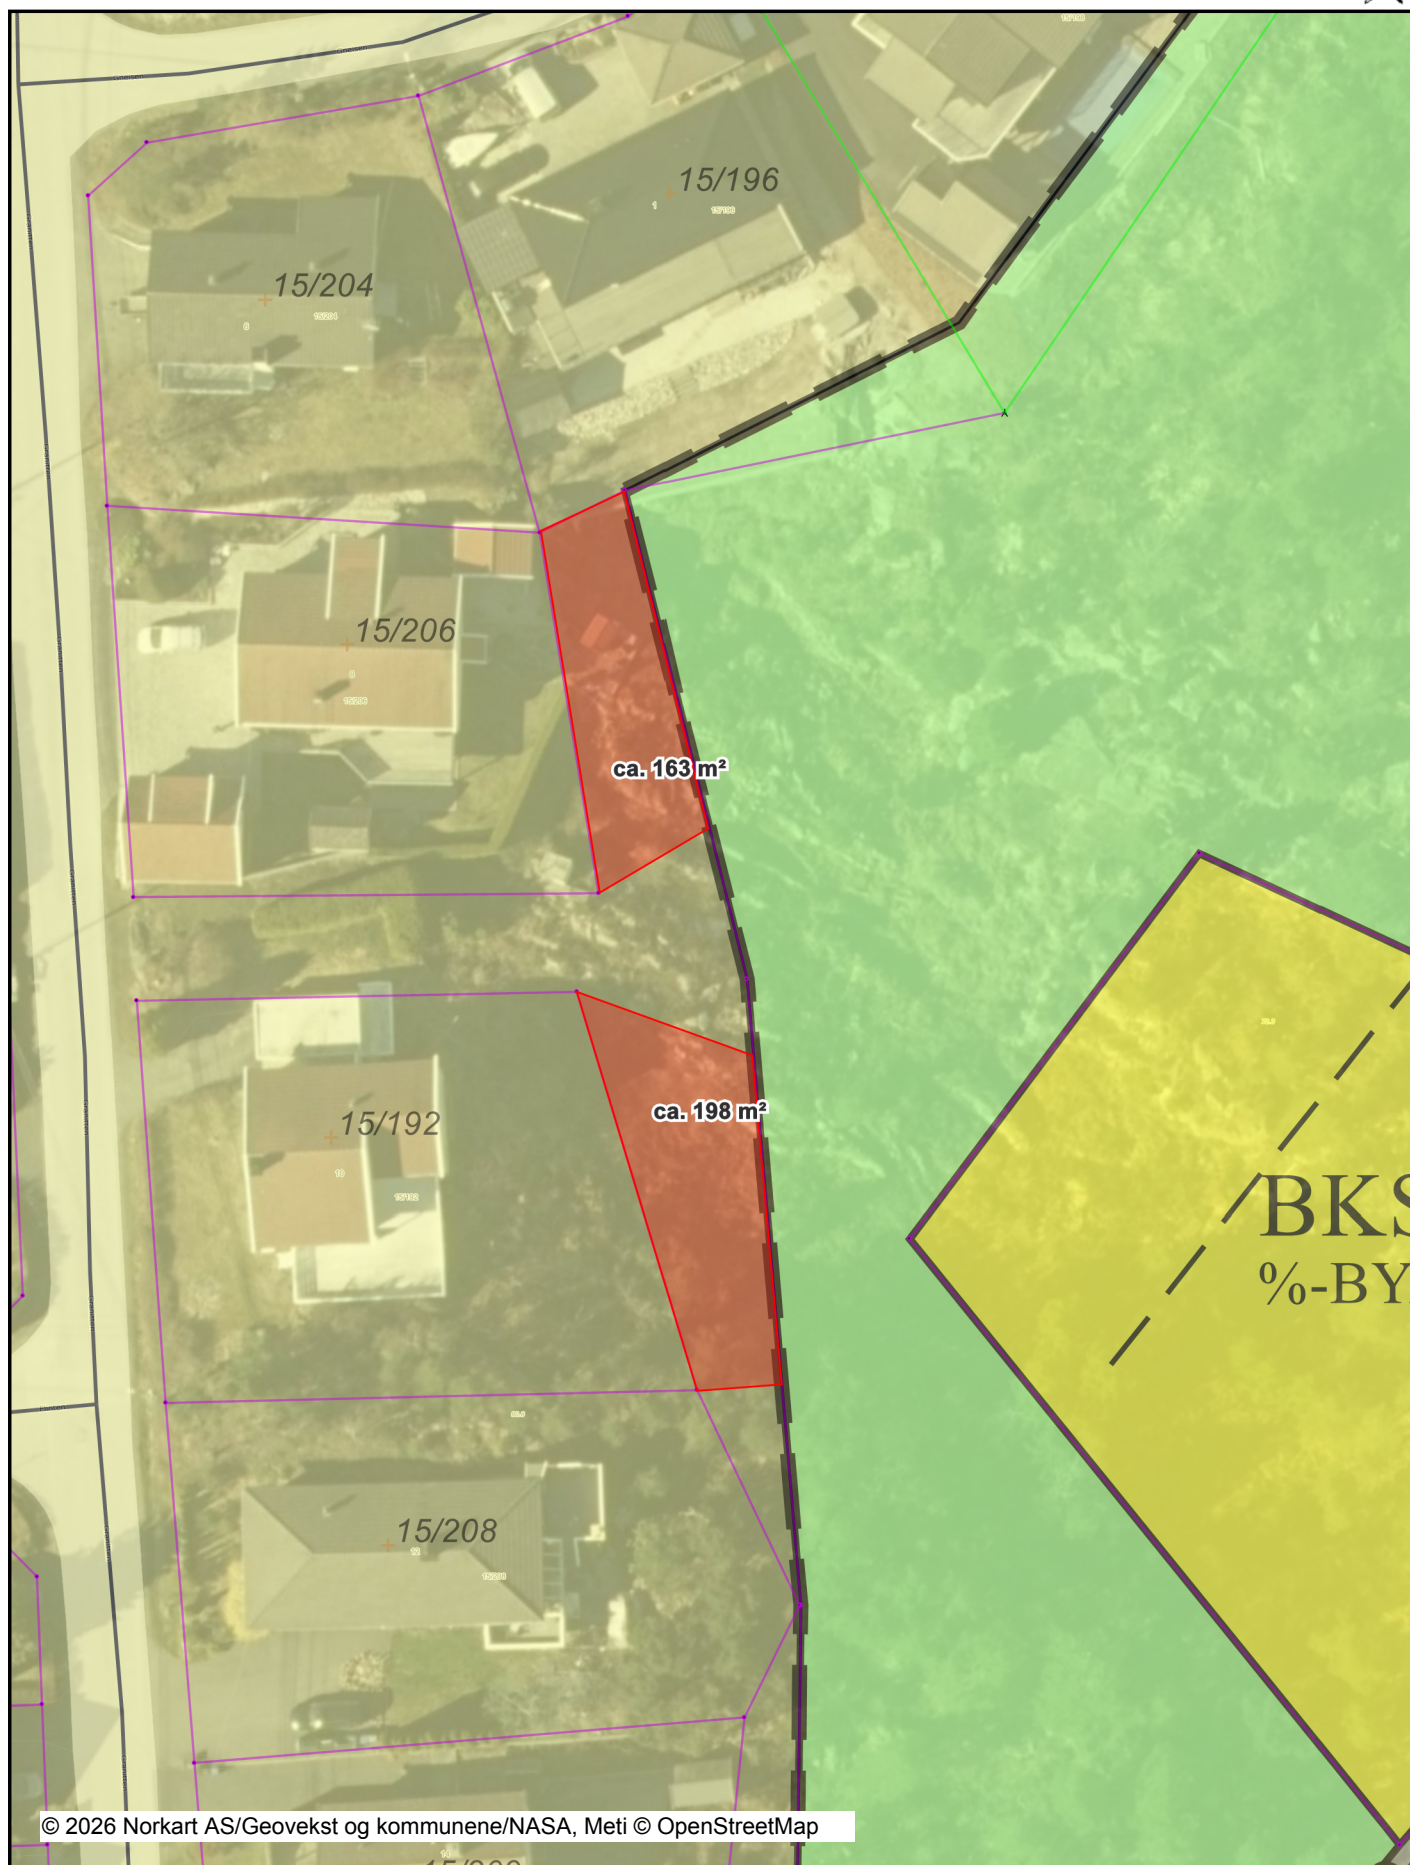

Det tas forbehold om riktigheten eller fullstendigheten av opplysningene i dette dokumentet. Det kan ikke rettes krav som følge av at disse opplysningene benyttes som grunnlag for beslutninger.

Tegnforklaring

Kommuneplan-Begyggelse og anlegg (PBL2008 §11)

Boligbebyggelse - eksisterende

Kommuneplan-Grønnstruktur (PBL2008 §11-7 NR.3)

Grønnstruktur - eksisterende

Kommuneplan-Landbruk-,natur- og friluftsmål s.

LNFR-areal - eksisterende

Kommuneplan-Bruk og vern av sjø og vassdrag(PB

Bruk og vern av sjø og vassdrag med tilhørende strand:

Felles for kommuneplan PBL 1985 og 2008

Planområde

Grense for arealmål

Samleveg - eksisterende

Reguleringsplan-Begyggelse og anlegg (PBL2008 §:

Boligbebyggelse, konsentrerte småhus

Reguleringsplan-Samferdselsanlegg og teknisk infra

Kjøreveg

Gang- og sykkelveg

Annen veggrunn, teknisk anlegg

Reguleringsplan-Grønnstruktur (PBL2008 §12-5 NR.

Frømråde

Reguleringsplan-Hensynsoner (PBL2008 §12-6)

Sikringsone - Frisikt

Reguleringsplan-Juridiske linjer og punkt PBL2008

Sikringsonegrense

Reguleringsplan-Felles for PBL 1985 og 2008

Regulerings- og bebyggelsesplanområde

Planens begrensning

Formålsgrense

Byggegrense

Regulert senterlinje

Avkjørsel

Abc Påskrift feltnavn

Abc Påskrift utnytting

Matrikkelkart

Grunneiendom

Grense ≤ 10 cm

Grense < 200 cm