




Søknad om etablering av parkering

Dato: 29.09.2026

Målestokk: 1:250

Koordinatsystem: UTM 32N

Det tas forbehold om riktigheten eller fullstendigheten av opplysningene i de
Det kan ikke rettes krav som følge av at disse opplysningene benyttes som

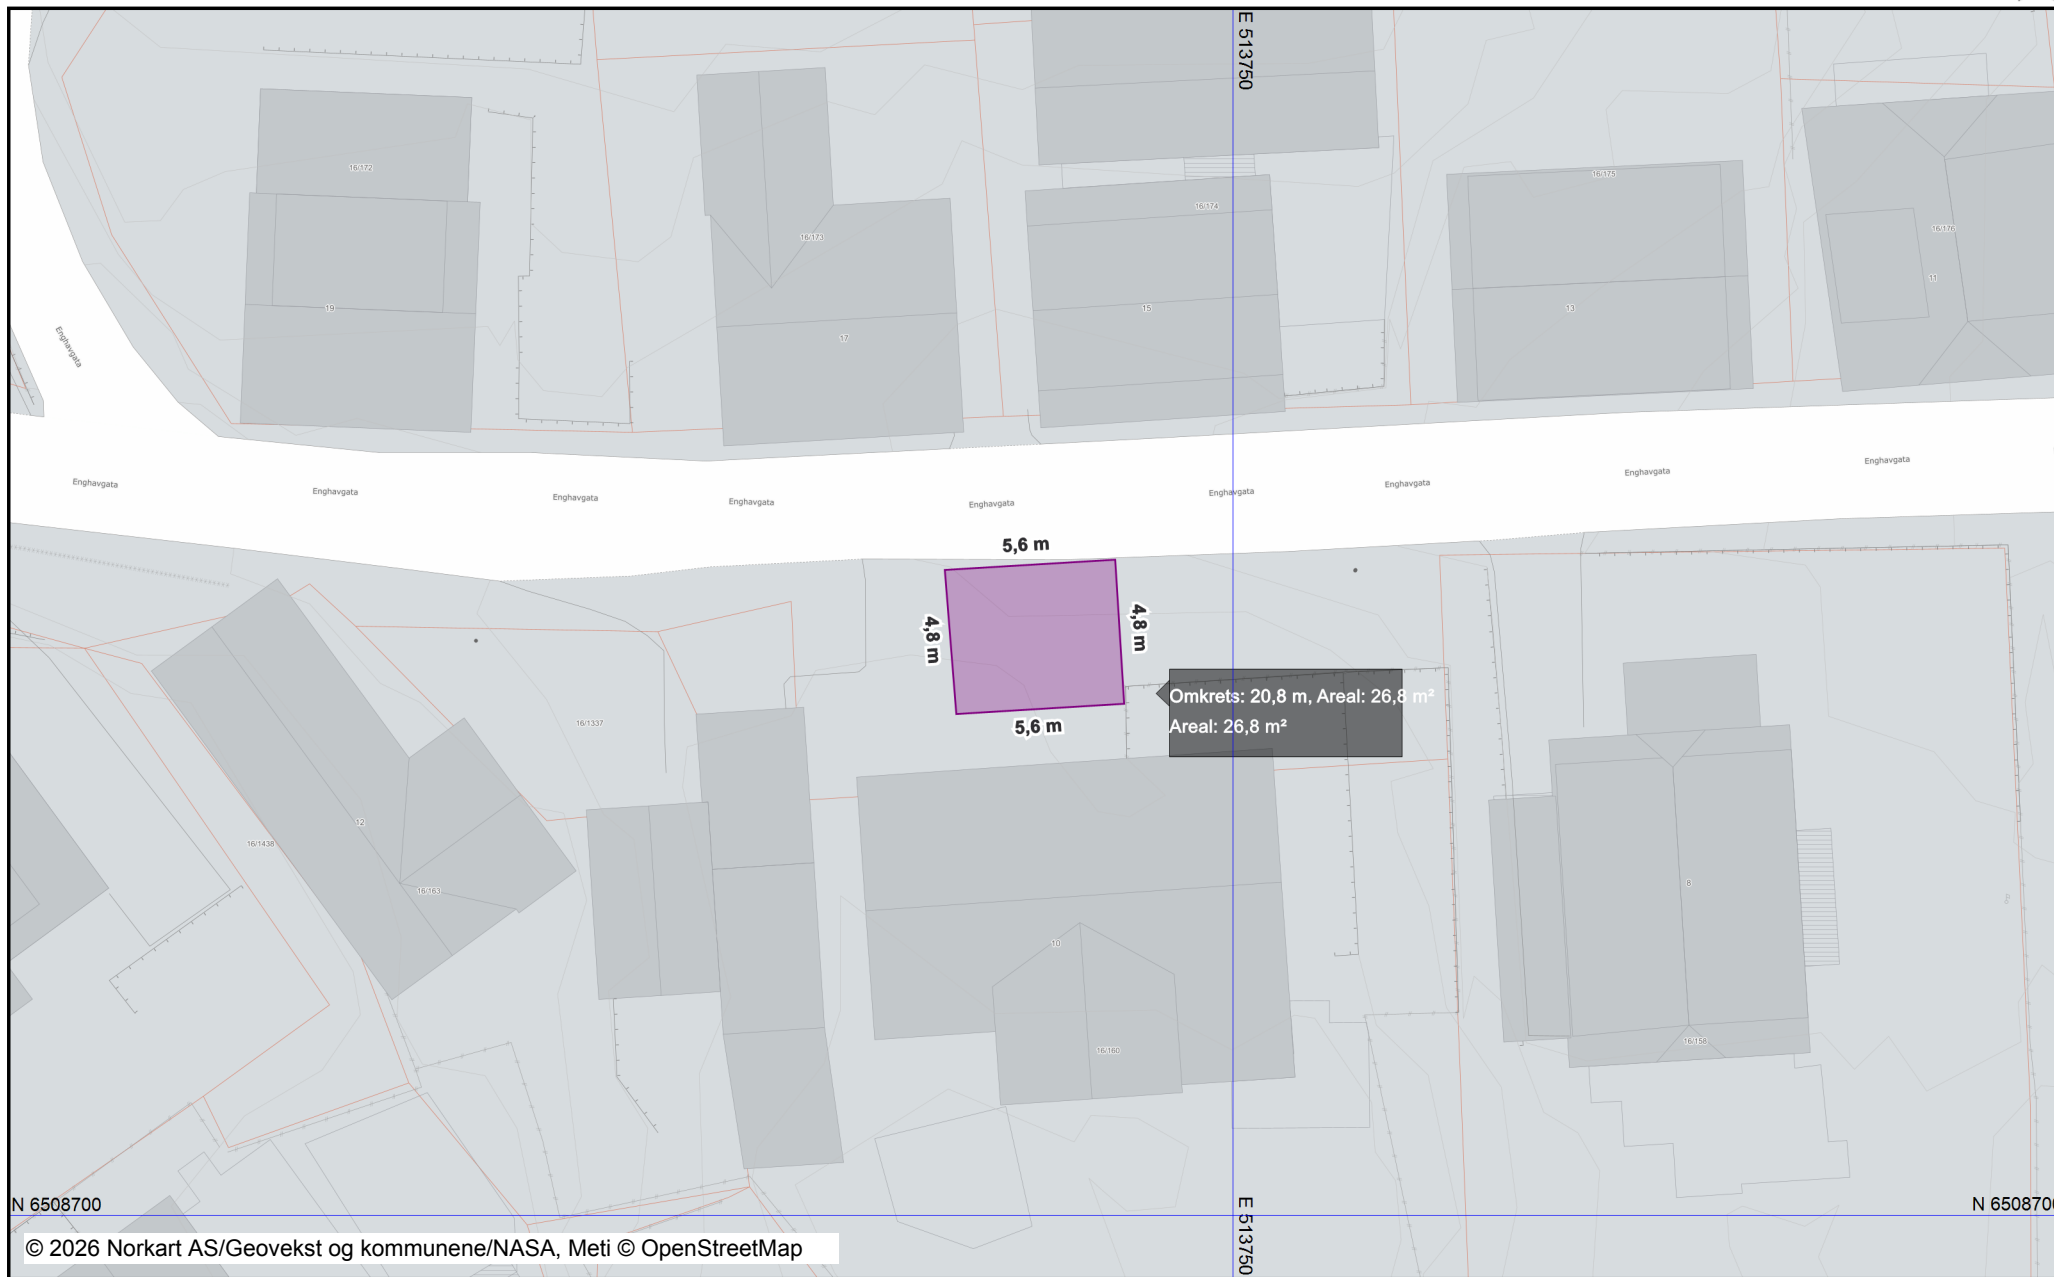

Tegnforklaring

