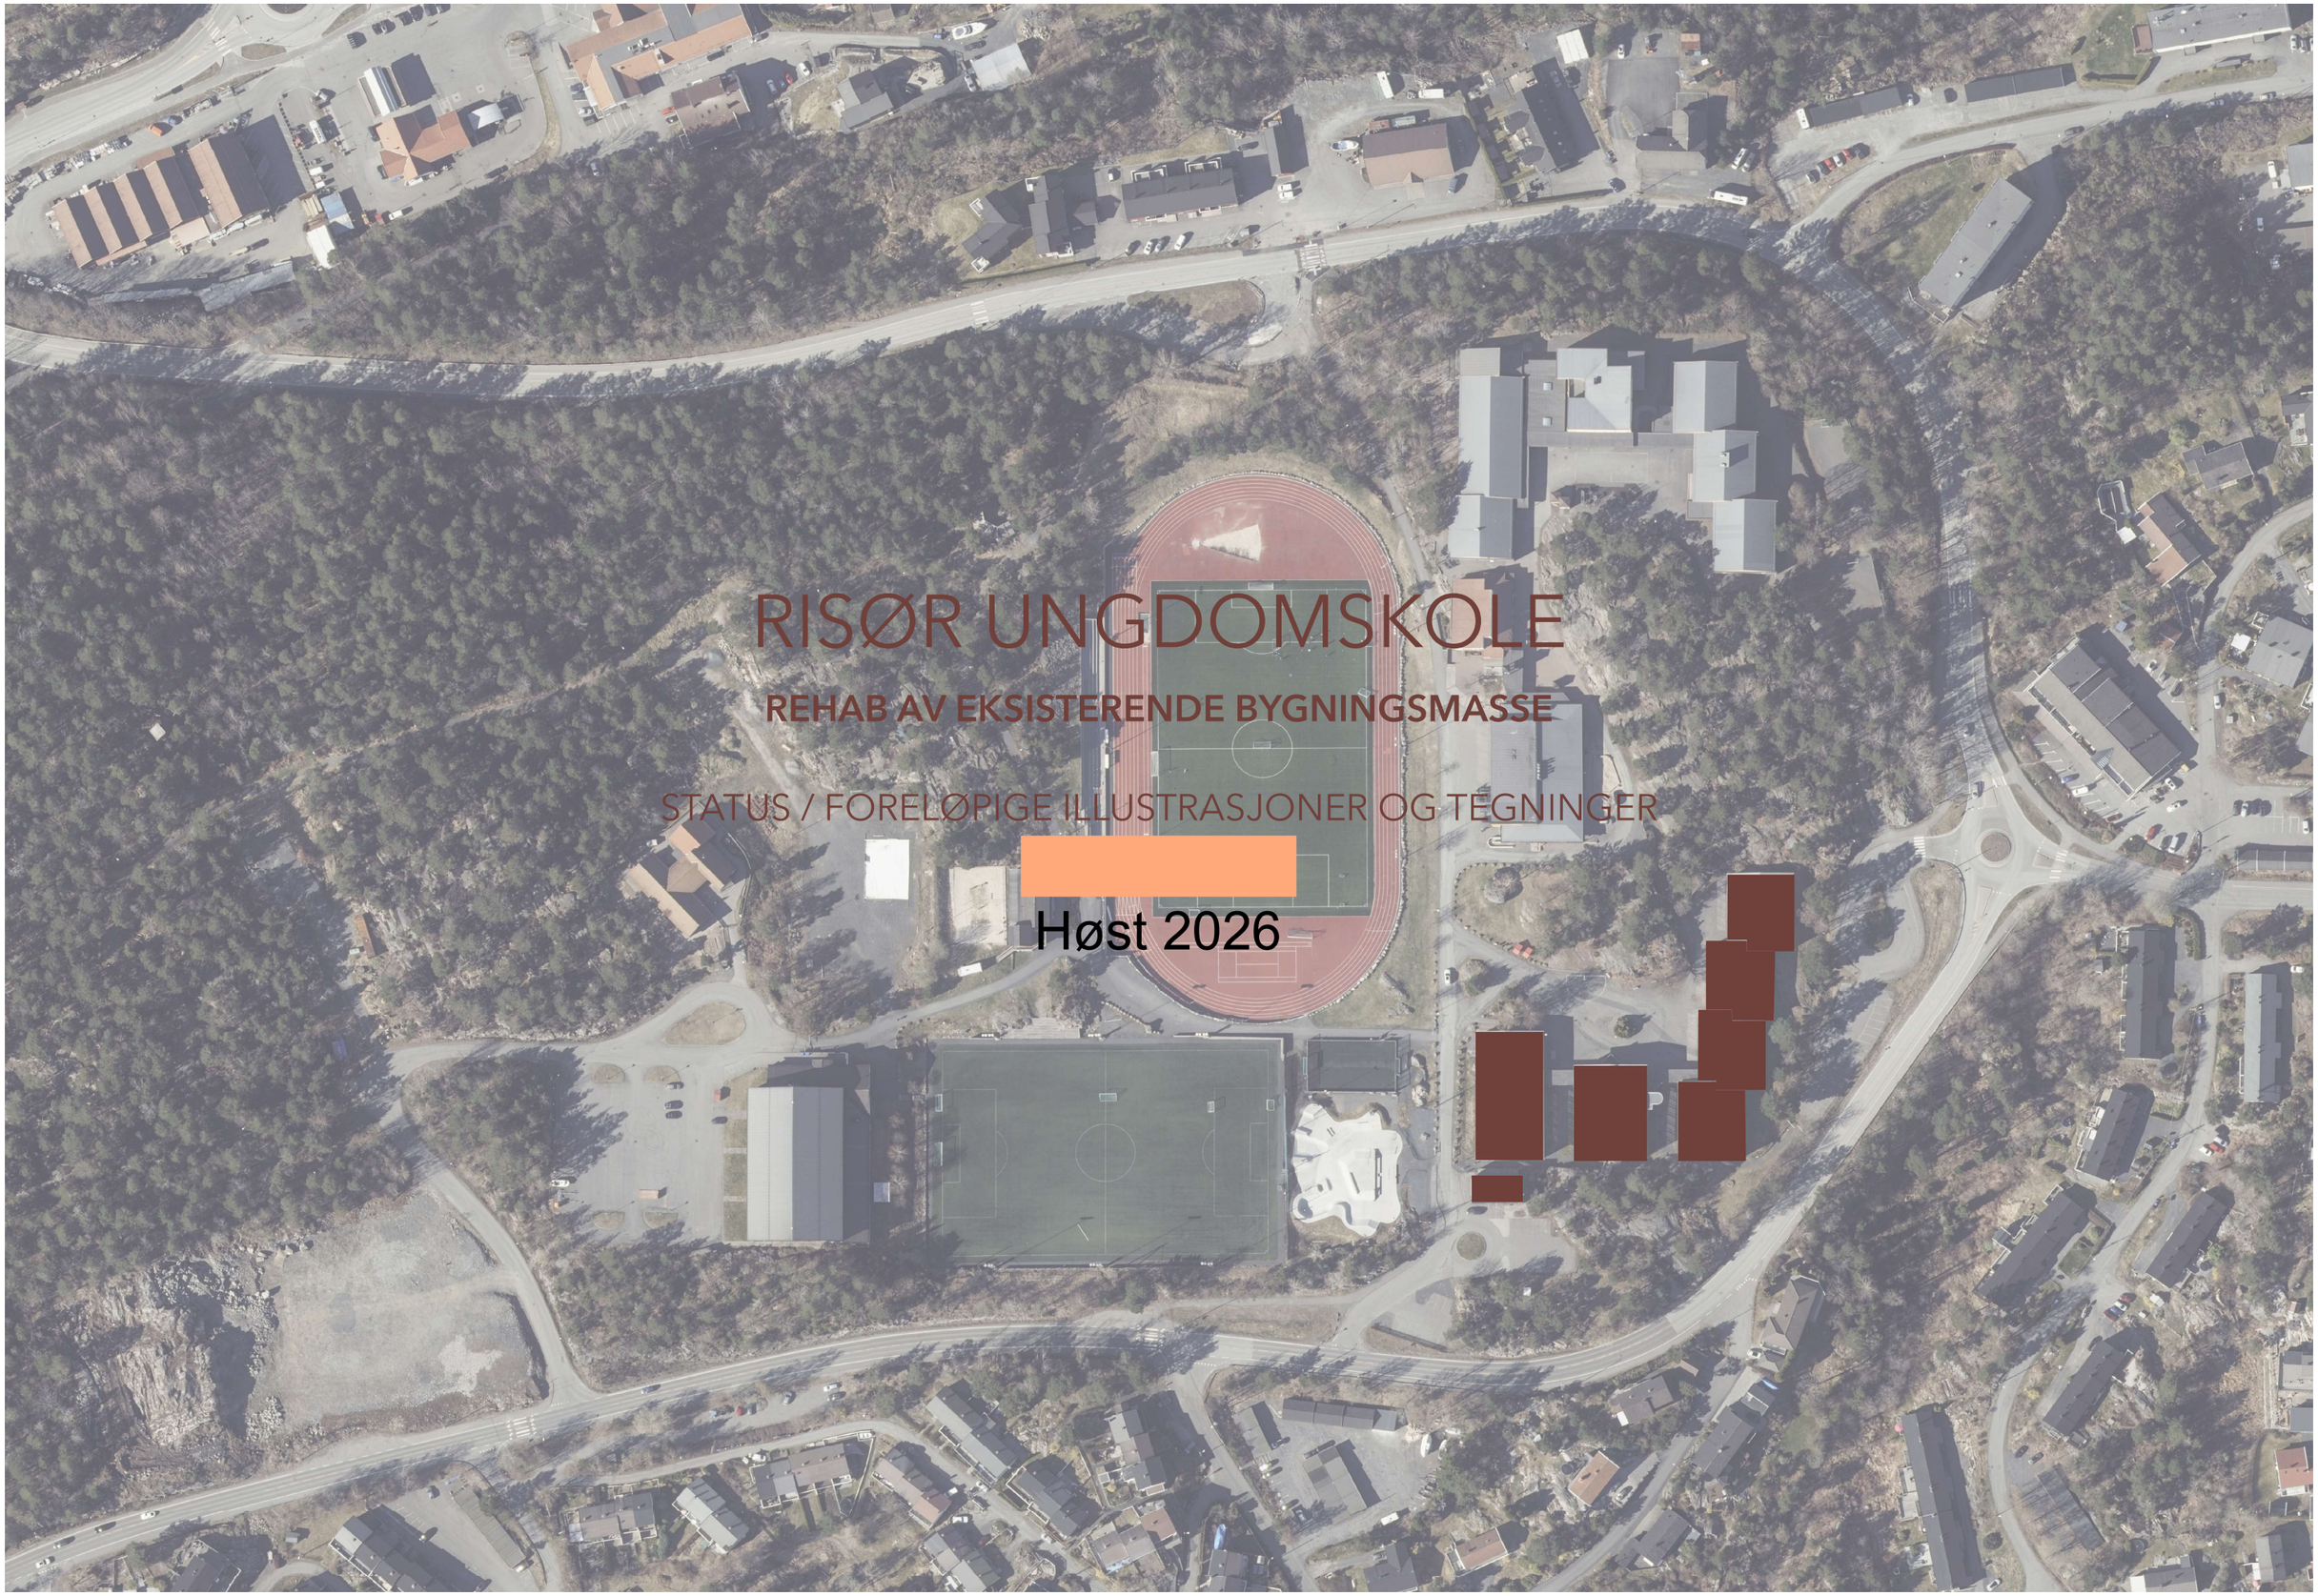


# RISØR UNGDOMSKOLE

## REHAB AV EKSISTERENDE BYGNINGSMASSE

STATUS / FORELØPIGE ILLUSTRASJONER OG TEGNINGER

Høst 2026

# ALTERNATIV 01

LØSNING SOM HENSYNTAR ALLE INNSPILL FRA SKOLEN




# ALTERNATIV 02

FORENKLING SOM HENSYN TAR DE FLESTE BEHOV



# FELLES FOR BEGGE FORSLAG:

- Bygg 6 rives (ca 400m2)
- Adm + lærerarbeidsplasser samles i andre etasje i bygg 8 og 9
- Trinnarealer og arbeidsplasser er egne soner.
- Tilstrekkelig med toaletter til elevene.
- Funksjoner med utvidet bruk er samlet i bygg 10 + 11
- Etablering av skolens hjerte for god tilgjengelighet hele døgnet med amfi, kantine, bibliotek og mat & helse.

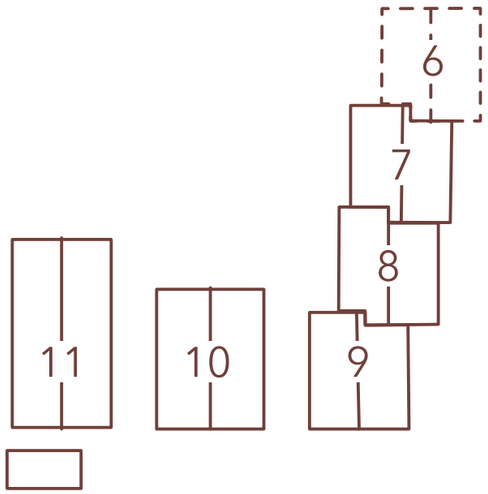


AREALOVERSIKT

| | | påbygg/nybygg |
|---|---|---|
| Sum alternativ 1 | 4464 | 1416 |
| Sum alternativ 2 | 4046 | 999 |
| sum eksisterende | 3455 | |
| sum rives | 408 | |
| Sum renovering | 3047 | |

# ALTERNATIV 01

## LØSNING SOM HENSYNTAR ALLE INNSPILL FRA SKOLEN

- Påbygg en etasje på bygg 7,8 og 9
- Påbygg totalt ca. 1400m2
- 8-9 trinn i første etg, 10 trinn andre etg.
- Eget eksamensrom.
- Eget aktivitetsrom til inneaktiviter i friminutt.
- Naturfag og spesialundervisning beholder dagens plassering.

# ALTERNATIV 02

## FORENKLING SOM HENSYNTAR DE FLESTE INNSPILL FRA SKOLEN

- Påbygg en etasje på bygg 8 og 9
- Påbygg totalt ca. 1000m2
- 8-9-10 trinn samles i første etg
- Eksamensrom må være sambruk med annen funksjon.
- Naturfag flyttes til bygg 11 og plasseres med rommene for K&H og musikk, spesialundervisning flyttes til bygg 10.

# ALTERNATIV 01



# ALTERNATIV 01

## 1 ETG

SITTEAMFI

aktivitet

sitteplasser

Engvegetasjon

HOVEDINNGANG

BI-INNGANG

GLASSVINKEL RIVES,
UTEPLASS LANGS VEGGEN

BYGNING 11
K&H + MUSIKK
PLANLØSNING BEHOLDES SOM IDAG

BYGNING 10
FELLESAREALER
ALLROM, BIBLIOTEK, SOSIALE SONER

BYGG 7
ok gulv
+72

BYGG 8
ok gulv
±+71,67


BYGG 9
ok gulv
+71,17


BYGG 10
ok gulv
+72

BYGG 11
ok gulv
+73

# ALTERNATIV 01


## 2 ETG

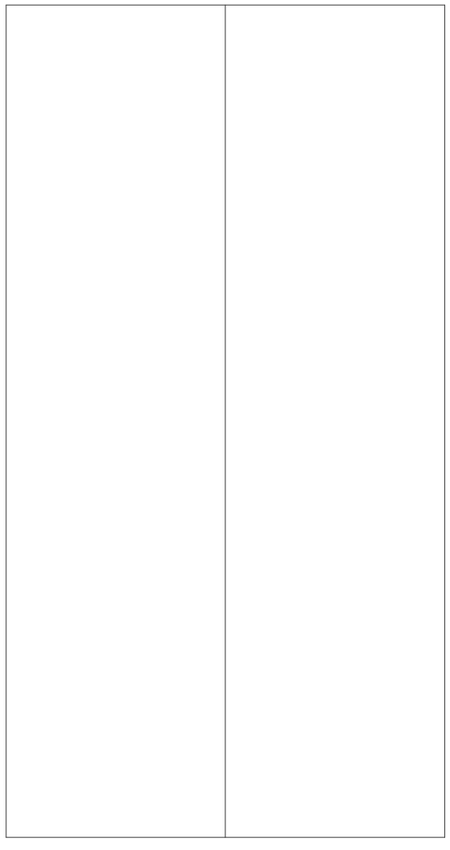

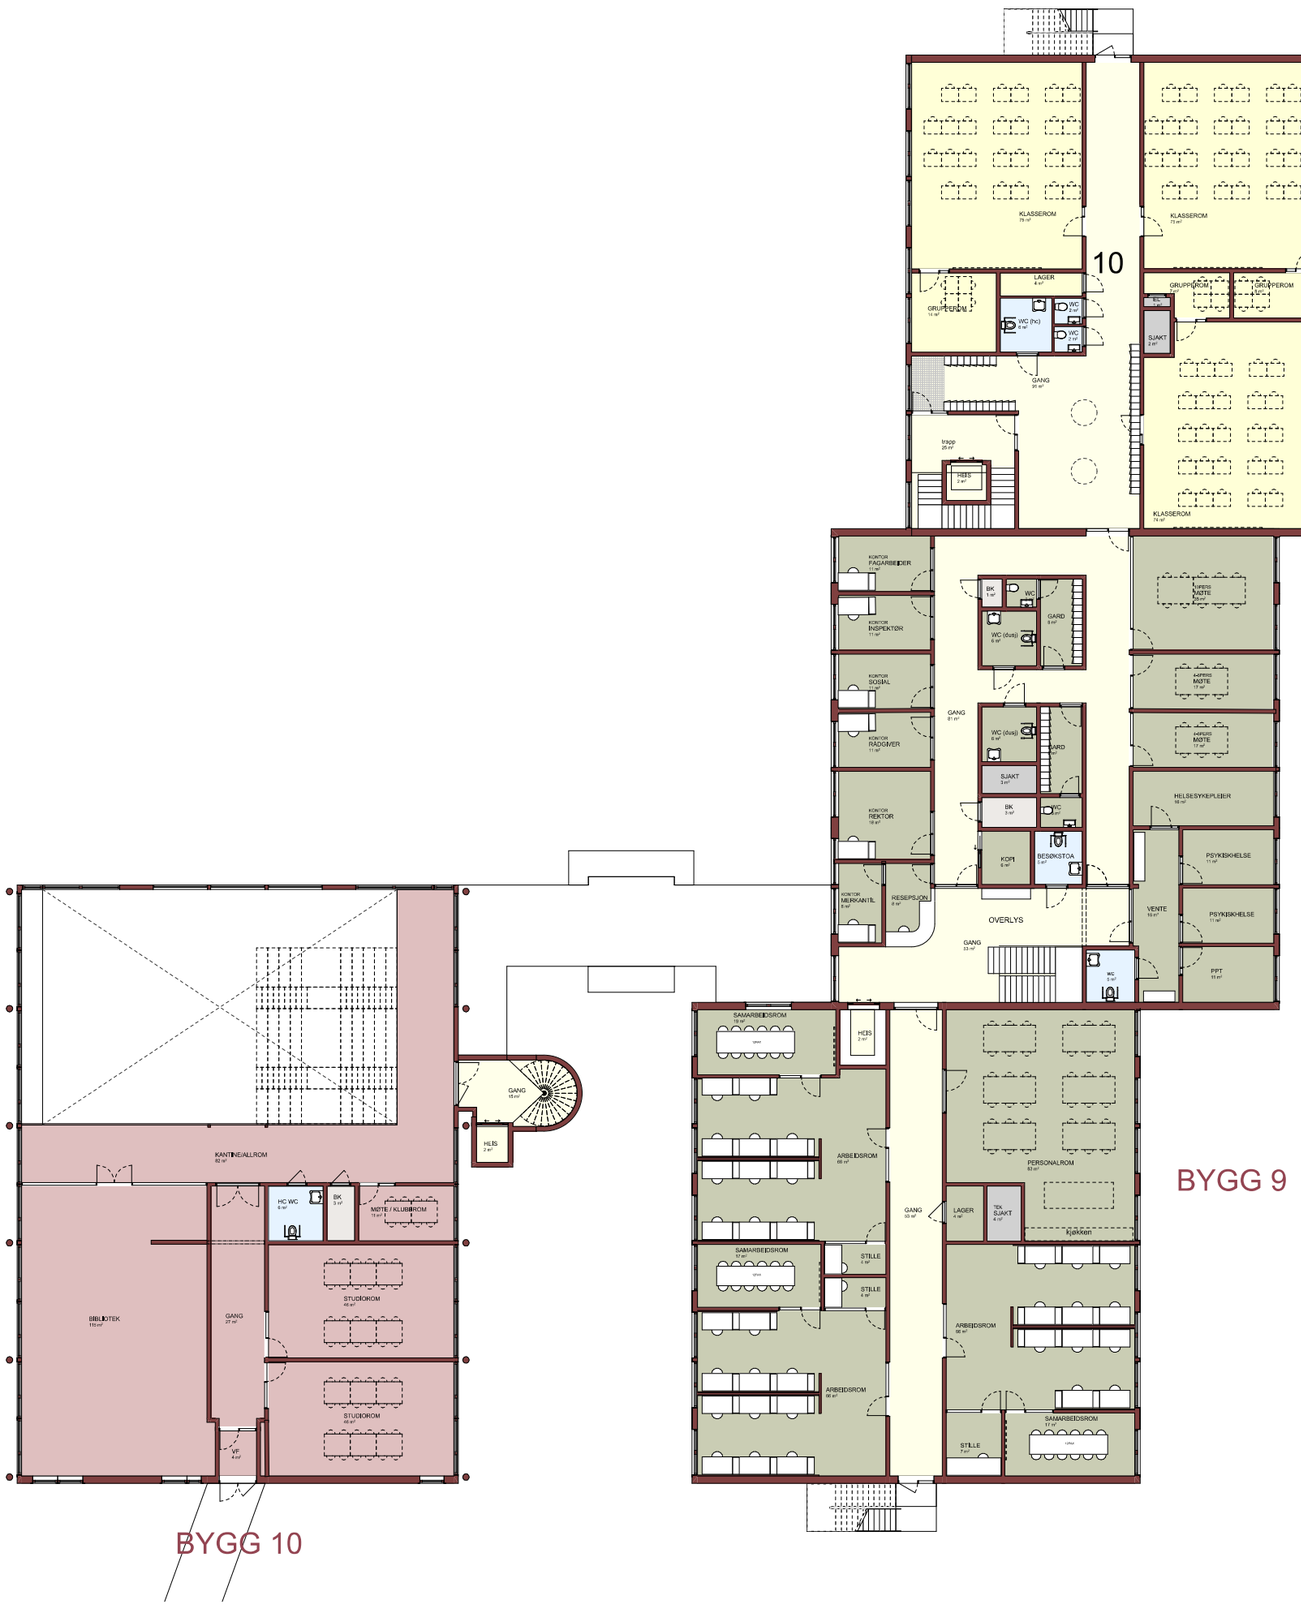


# PRINSIPPSNITT


## HØYDER BYGG 7-8-9

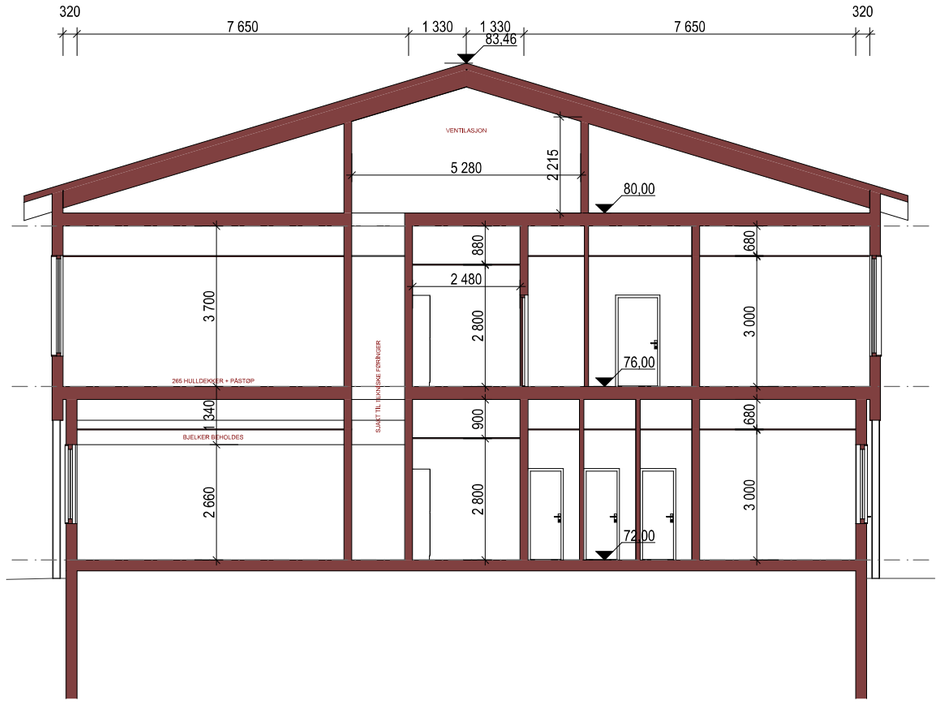


1:100 Tverrsnitt bygg 7

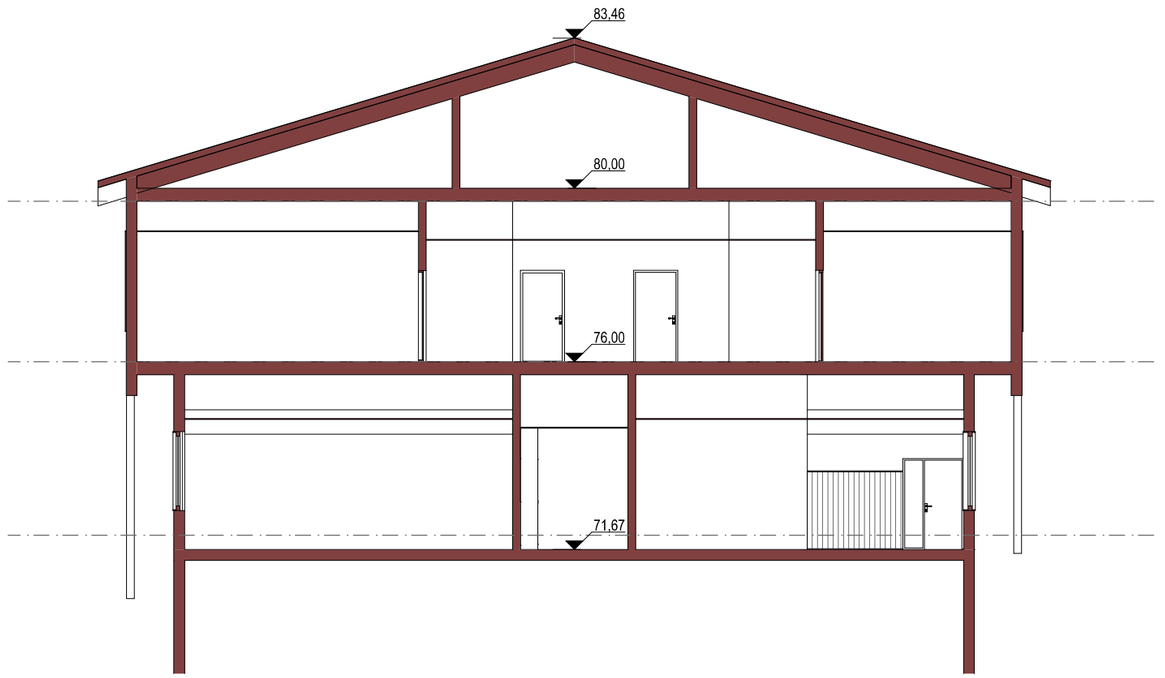


1:100 Tverrsnitt bygg 8

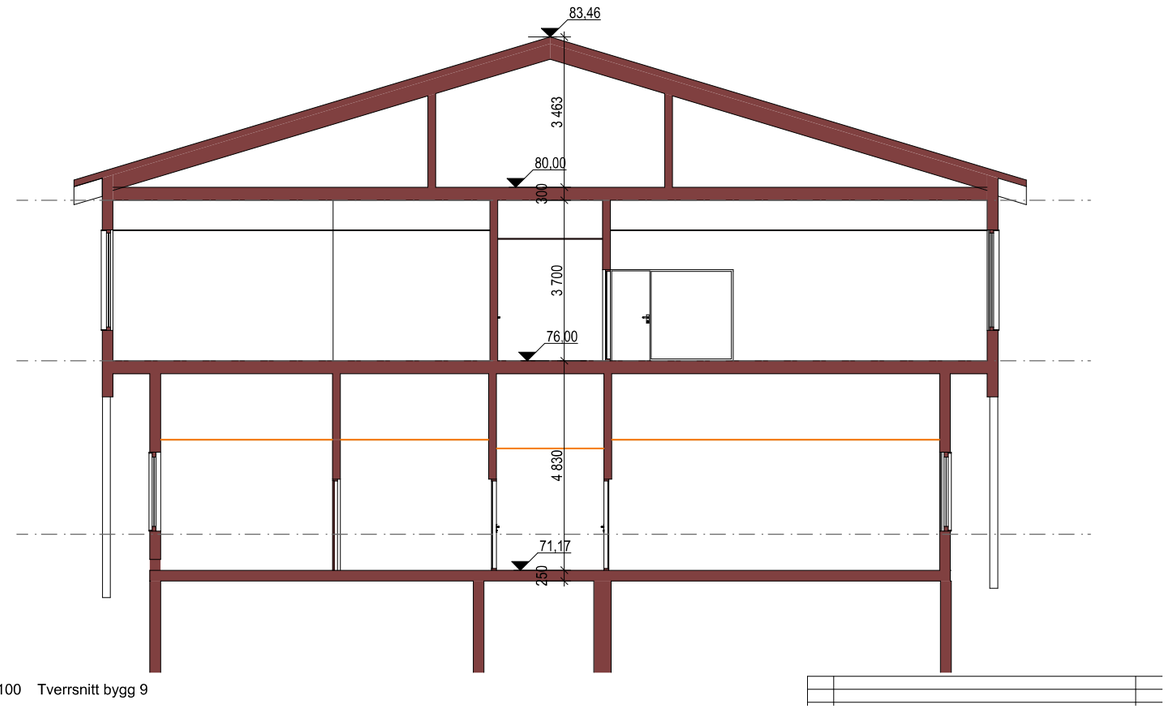


1:100 Tverrsnitt bygg 9

ALTERNATIV 01

# FRA SKOLEGÅRDEN

# ALTERNATIV 02



# ALTERNATIV 02


## 1 ETG

SITTEAMFI


aktivitet

sitteplasser

Engvegetasjon

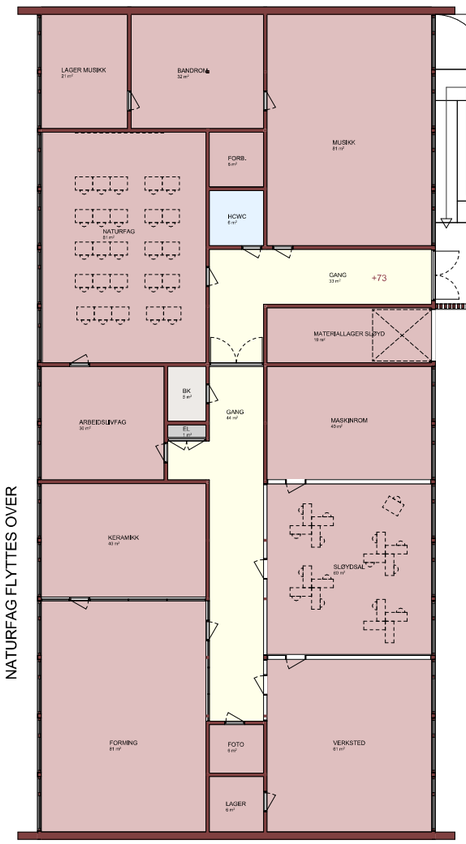


BYGNING 11
K&H + MUSIKK
NATURFAG FLYTTES OVER

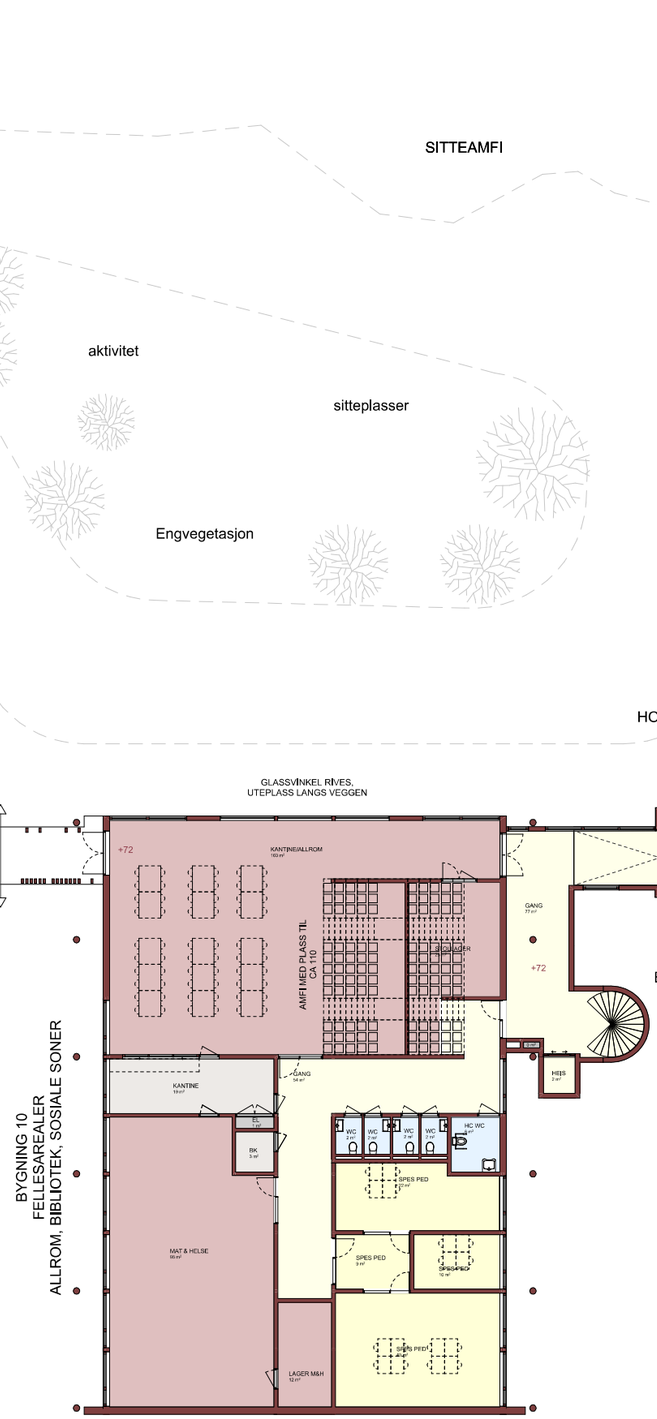


BYGNING 10
FELLESAREALER
ALLROM, BIBLIOTEK, SOSIALE SONER





BYGG 11
ok gulv
+73

BYGG 10
ok gulv
+72


# ALTERNATIV 02

## 2 ETG

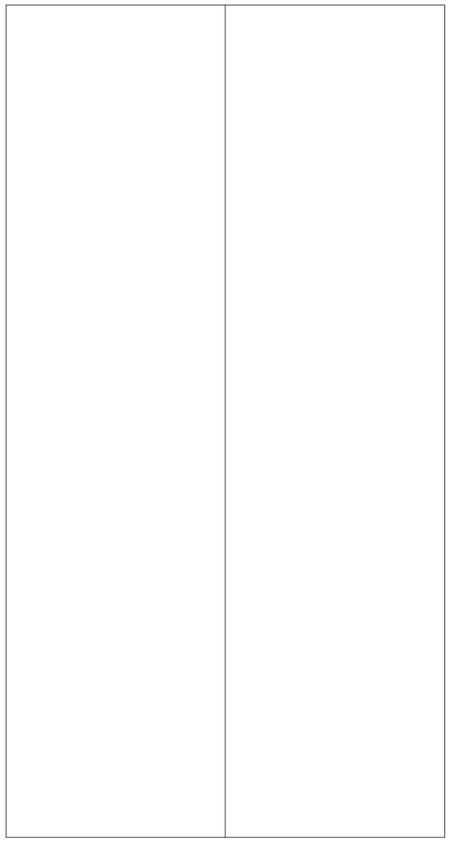




BYGG 8

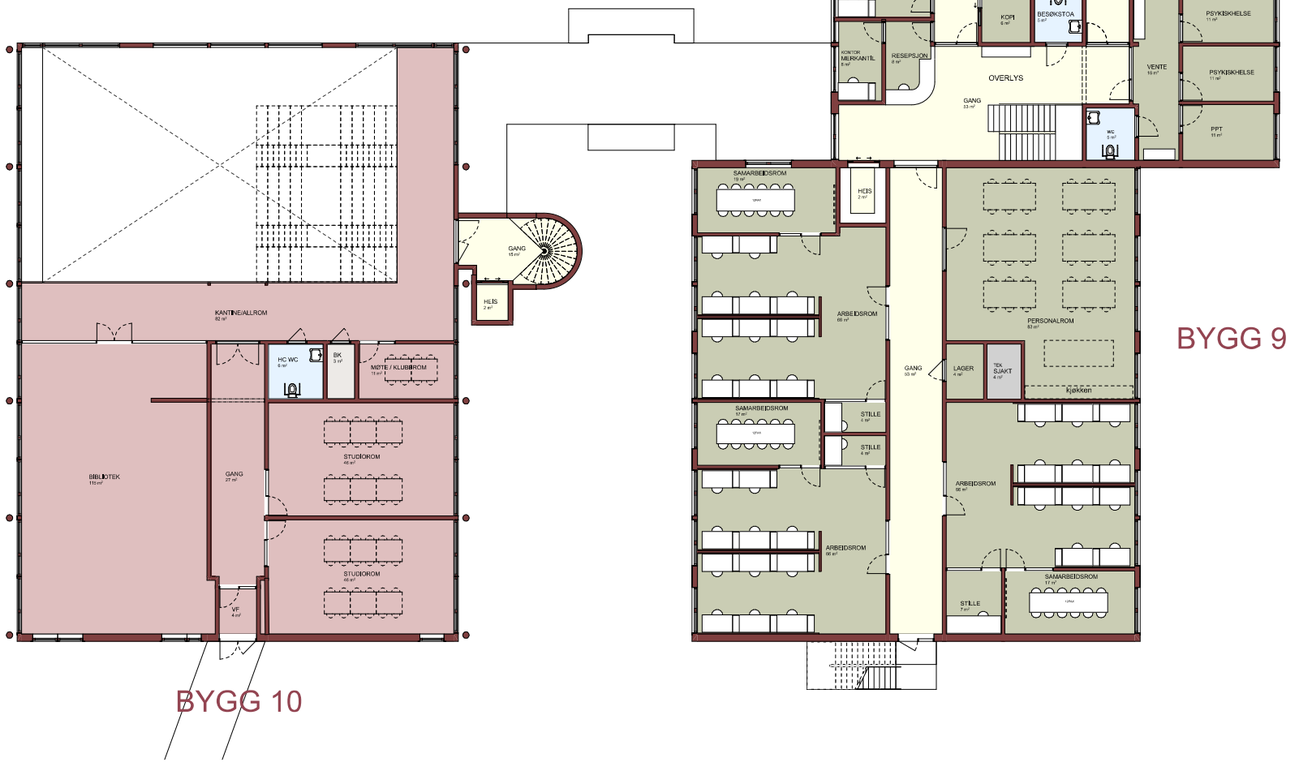


BYGG 9

BYGG 10

ALTERNATIV 02

# FRA SKOLEGÅRDEN



# ILLUSTRASJONER
# FELLES FOR BEGGE FORSLAG:

# HOVEDINNGANG



# EGNE ELEVINNGANGER

# KLASSEROM

# RESEPSJON



# ARBEIDSPLASSER



# SKOLENS HJERTE




KANTINE

# OVERBYGGET KOBLING MELLOM BYGG 10 OG 11 (ÅPEN)



# LANDSKAP




| Rev. | Revisjon gjelder | Rev.dato | Utarb. | Kontr. |
|---|---|---|---|---|
| - | - | | | |

Prosjekt
**Prosjekt 1**
**Prosjekt 2**

Gnr. / Bnr.
xx/yy

Oppdragsgiver
Oppdragsgiver

Oppdragstaker:
asplan viak

Prosjektfase
**PROSJEKTFASE**

| Dato | Oppdragsnr. AV | Koordinatsystem | Høydereferanse |
|---|---|---|---|
| XX.XX.XX | ******-01 | UTM32 | NN2000 |

| Utført av | Kontrollert av | Godkjent av | Målestokk | Format |
|---|---|---|---|---|
| XX | YY | ZZ | 1:1000 | A3 |

Tittel 1 - område
Tittel 2 - tegningsnavn
Tittel 3 - type tegning

Tegningsnummer
**X Y -- zzz**
Fag Type Et. Løpenr.

Revisjon
-

# SKOLEGÅRD






| Rev. | Revisjon gjelder | Rev.dato | Utarb. | Kontr. |
|---|---|---|---|---|
| - | - | | | |

Prosjekt
**Prosjekt 1**
**Prosjekt 2**

Gnr. / Bnr.
xx/yy

Oppdragsgiver
Oppdragsgiver

Oppdragstaker:
asplan viak

Prosjektfase
**PROSJEKTFASE**

| Dato | Oppdragsnr. AV | Koordinatsystem | Høydereferanse |
|---|---|---|---|
| XX.XX.XX | ******-01 | UTM32 | NN2000 |

| Utført av | Kontrollert av | Godkjent av | Målestokk | Format |
|---|---|---|---|---|
| XX | YY | ZZ | 1:500 | A3 |


Tittel 1 - område
Tittel 2 - tegningsnavn
Tittel 3 - type tegning

Tegningsnummer
**X Y -- ZZZ**
Fag Type Et. Løpenr.

Revisjon
-

# “RUNDKJØRING”

Overvannshåndtering
Snølagring
Opphold
Aktivitet

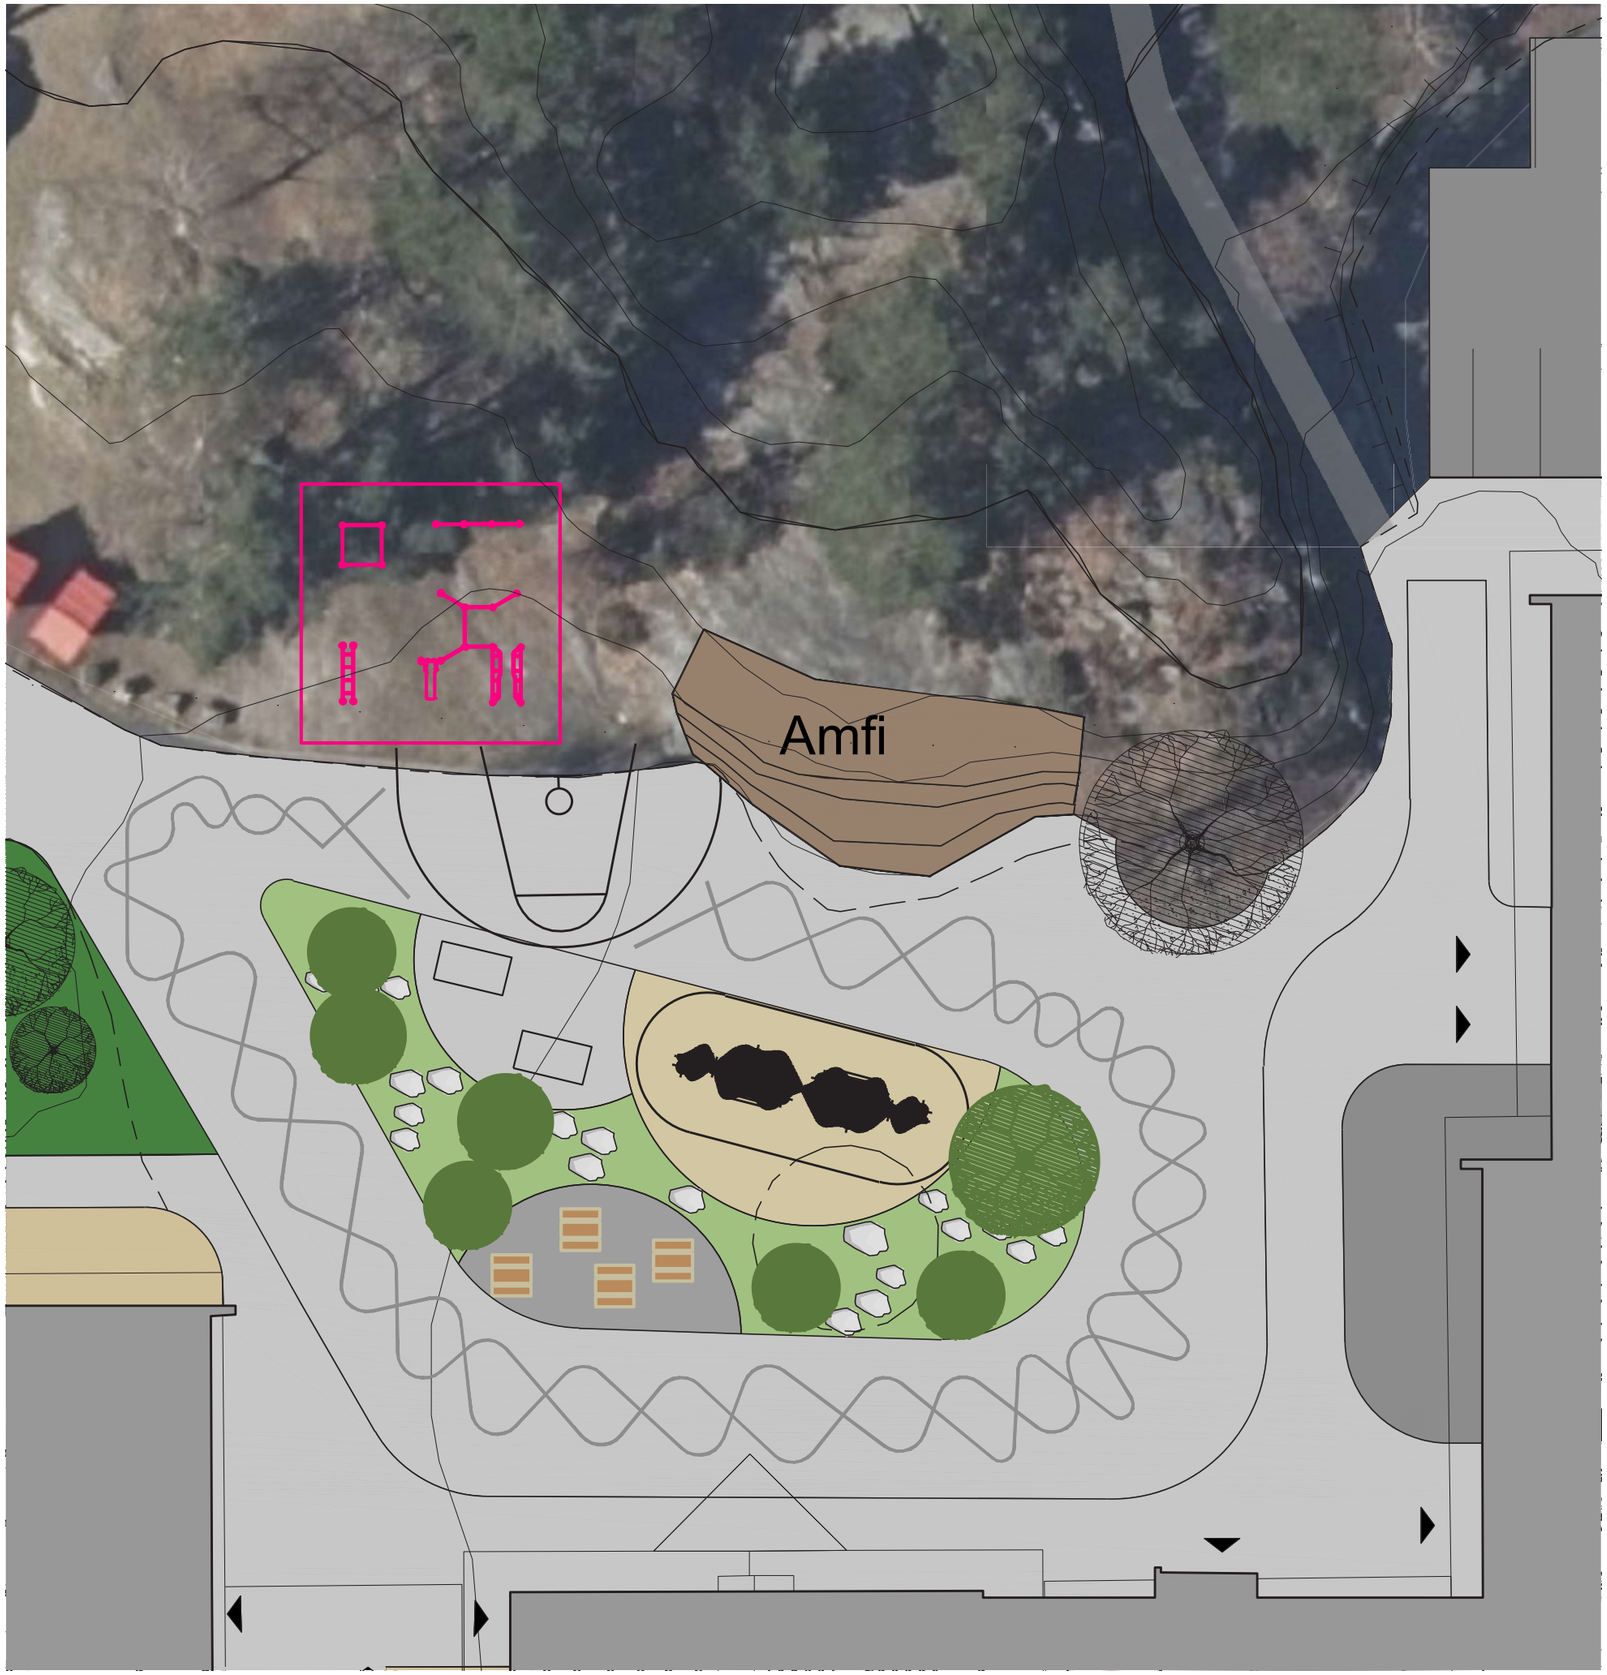

# FRA SKOLEGÅRDEN

