



Prosjekt:
Heiveien Sør Revidert forslag nov. 2024

Tegningsnr.:
A71-1

Tegningsnavn:
Illustrasjon - Oversikt fra Nord

Fase:
Reguleringsplan

Oppdragsgiver:
Risør Eiendom AS

Prosjektnr.:
21025

Målestokk:

Ark:
A3

Tegnet:
ES

Høydesystem:
NN2000

Arkitekt:
ES/ØM

Dato:
14.11.2024

Godkjent:

Rev.
.





Prosjekt:
Heiveien Sør Revidert forslag nov. 2024

Oppdragsgiver:
Risør Eiendom AS

Tegningsnr.:
A71-2

Tegningsnavn:
Illustrasjon - Oversikt fra Øst

Fase:
Reguleringsplan

Målestokk:

Ark:
A3

Tegnet:
ES

Høydesystem:
NN2000

Arkitekt:
ES/ØM

Dato:
14.11.2024

Godkjent:

Rev.
.





Prosjekt: Heiveien Sør Revidert forslag nov. 2024		Tegningsnr.: A71-3		Fase: Reguleringsplan		Tegnet: ES	Arkitekt: ES/ØM	Godkjent:
Oppdragsgiver: Risør Eiendom AS		Prosjektnr.: 21025	Tegningsnavn: Illustrasjon - Oversikt fra Sør		Målestokk: A3	Høydesystem: NN2000	Dato: 14.11.2024	Rev. .







Prosjekt: Heiveien Sør Revidert forslag nov. 2024		Tegningsnr.: A71-4	Fase: Reguleringsplan		Tegnet: ES	Arkitekt: ES/ØM	Godkjent:
Oppdragsgiver: Risør Eiendom AS	Prosjektnr.: 21025	Tegningsnavn: Illustrasjon - Oversikt fra Vest	Målestokk:	Ark: A3	Høydesystem: NN2000	Dato: 14.11.2024	Rev. .





Prosjekt:
Heiveien Sør Revidert forslag nov. 2024

Tegningsnr.:
A71-5

Tegningsnavn:
Illustrasjon - Sett fra Nord

Fase:
Reguleringsplan

Ark:
A3

Tegnet:
ES

Høydesystem:
NN2000


Arkitekt:
ES/ØM

Dato:
14.11.2024

Godkjent:

Rev.
.



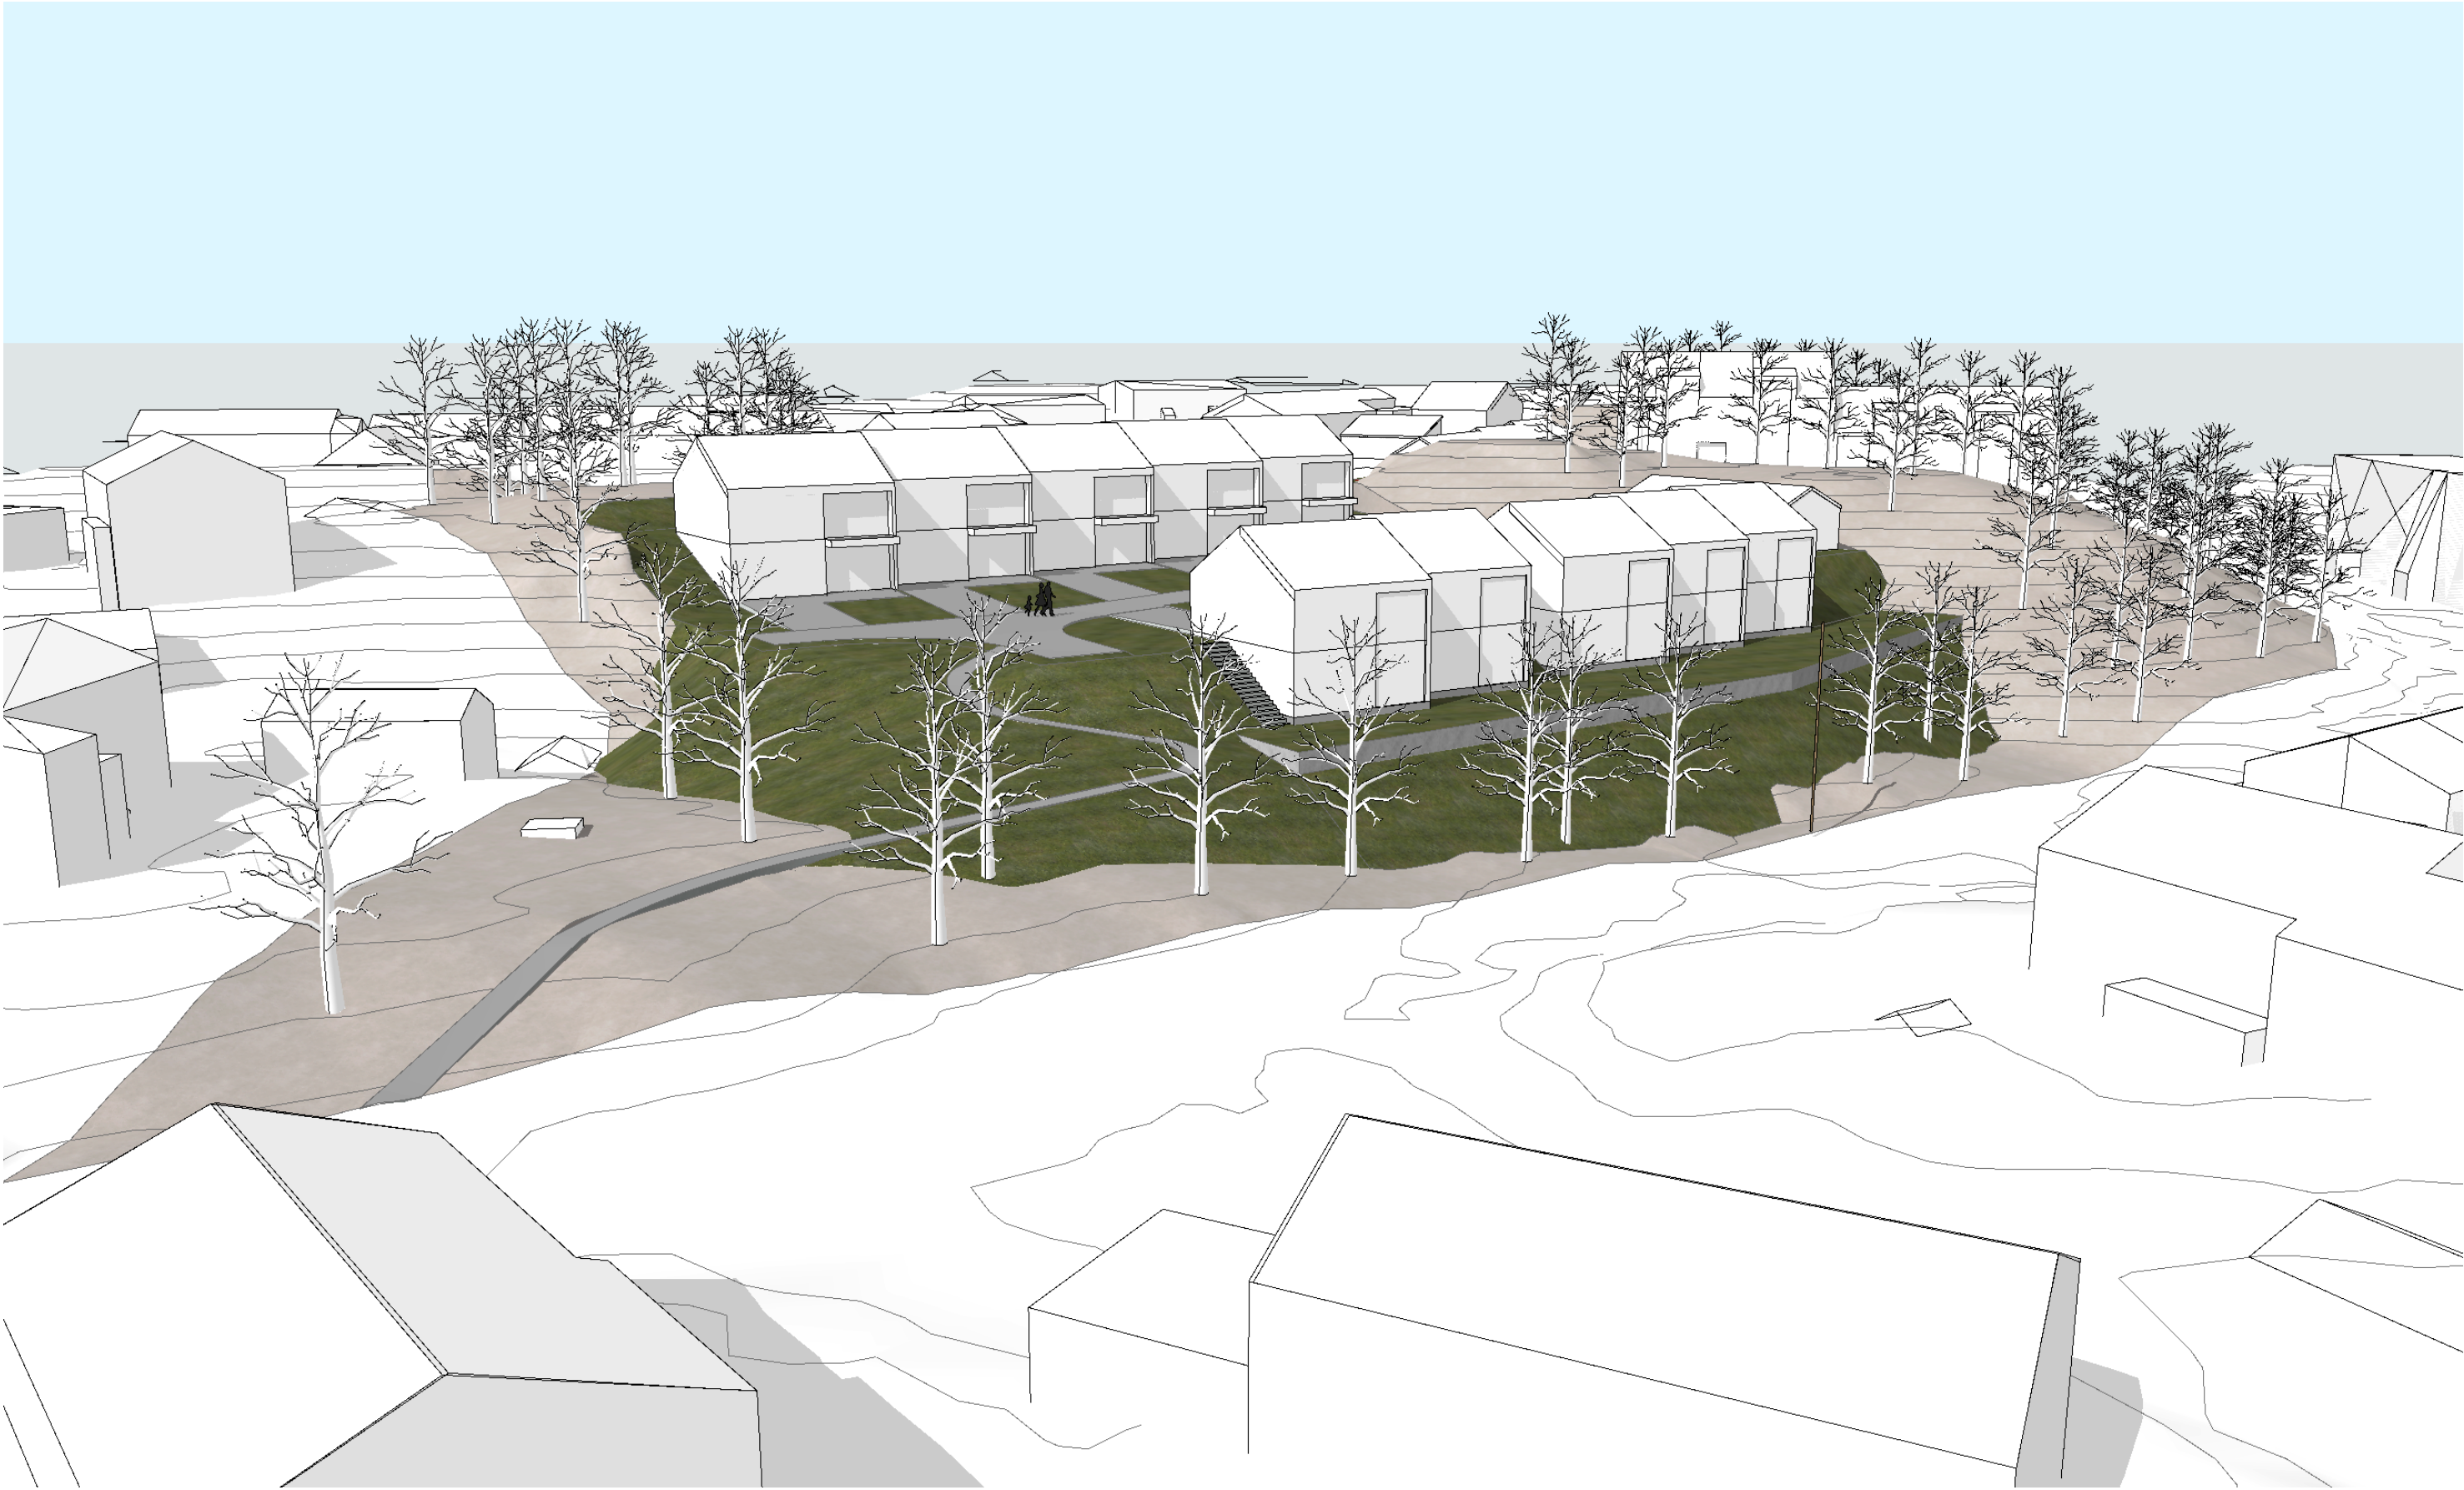

Prosjekt: Heiveien Sør Revidert forslag nov. 2024		Tegningsnr.: A71-6	Fase: Reguleringsplan		Tegnet: ES	Arkitekt: ES/ØM	Godkjent:
Oppdragsgiver: Risør Eiendom AS	Prosjektnr.: 21025	Tegningsnavn: Illustrasjon - Sett fra Øst	Målestokk:	Ark: A3	Høydesystem: NN2000	Dato: 14.11.2024	Rev. .





Prosjekt:
Heiveien Sør Revidert forslag nov. 2024

Tegningsnr.:
A71-7

Tegningsnavn:
Illustrasjon - Sett fra Sør

Fase:
Reguleringsplan

Ark:
A3

Tegnet:
ES

Høydesystem:
NN2000

Arkitekt:
ES/ØM

Dato:
14.11.2024

Godkjent:

Rev.
.

Oppdragsgiver:
Risør Eiendom AS

Prosjektnr.:
21025





Prosjekt:
Heiveien Sør Revidert forslag nov. 2024

Oppdragsgiver:
Risør Eiendom AS

Prosjektnr.:
21025

Tegningsnr.:
A71-8

Tegningsnavn:
Illustrasjon - Sett fra Vest

Fase:
Reguleringsplan

Målestokk:

Ark:
A3

Tegnet:
ES

Høydesystem:
NN2000

Arkitekt:
ES/ØM

Dato:
14.11.2024

Godkjent:


Rev.
.





Prosjekt: Heiveien Sør Revidert forslag nov. 2024		Tegningsnr.: A71-9		Fase: Reguleringsplan		Tegnet: ES	Arkitekt: ES/ØM	Godkjent:
Oppdragsgiver: Risør Eiendom AS		Prosjektnr.: 21025	Tegningsnavn: Illustrasjon - Sett fra Skauveien/Øst		Målestokk: Ark: A3	Høydesystem: NN2000	Dato: 14.11.2024	Rev. .



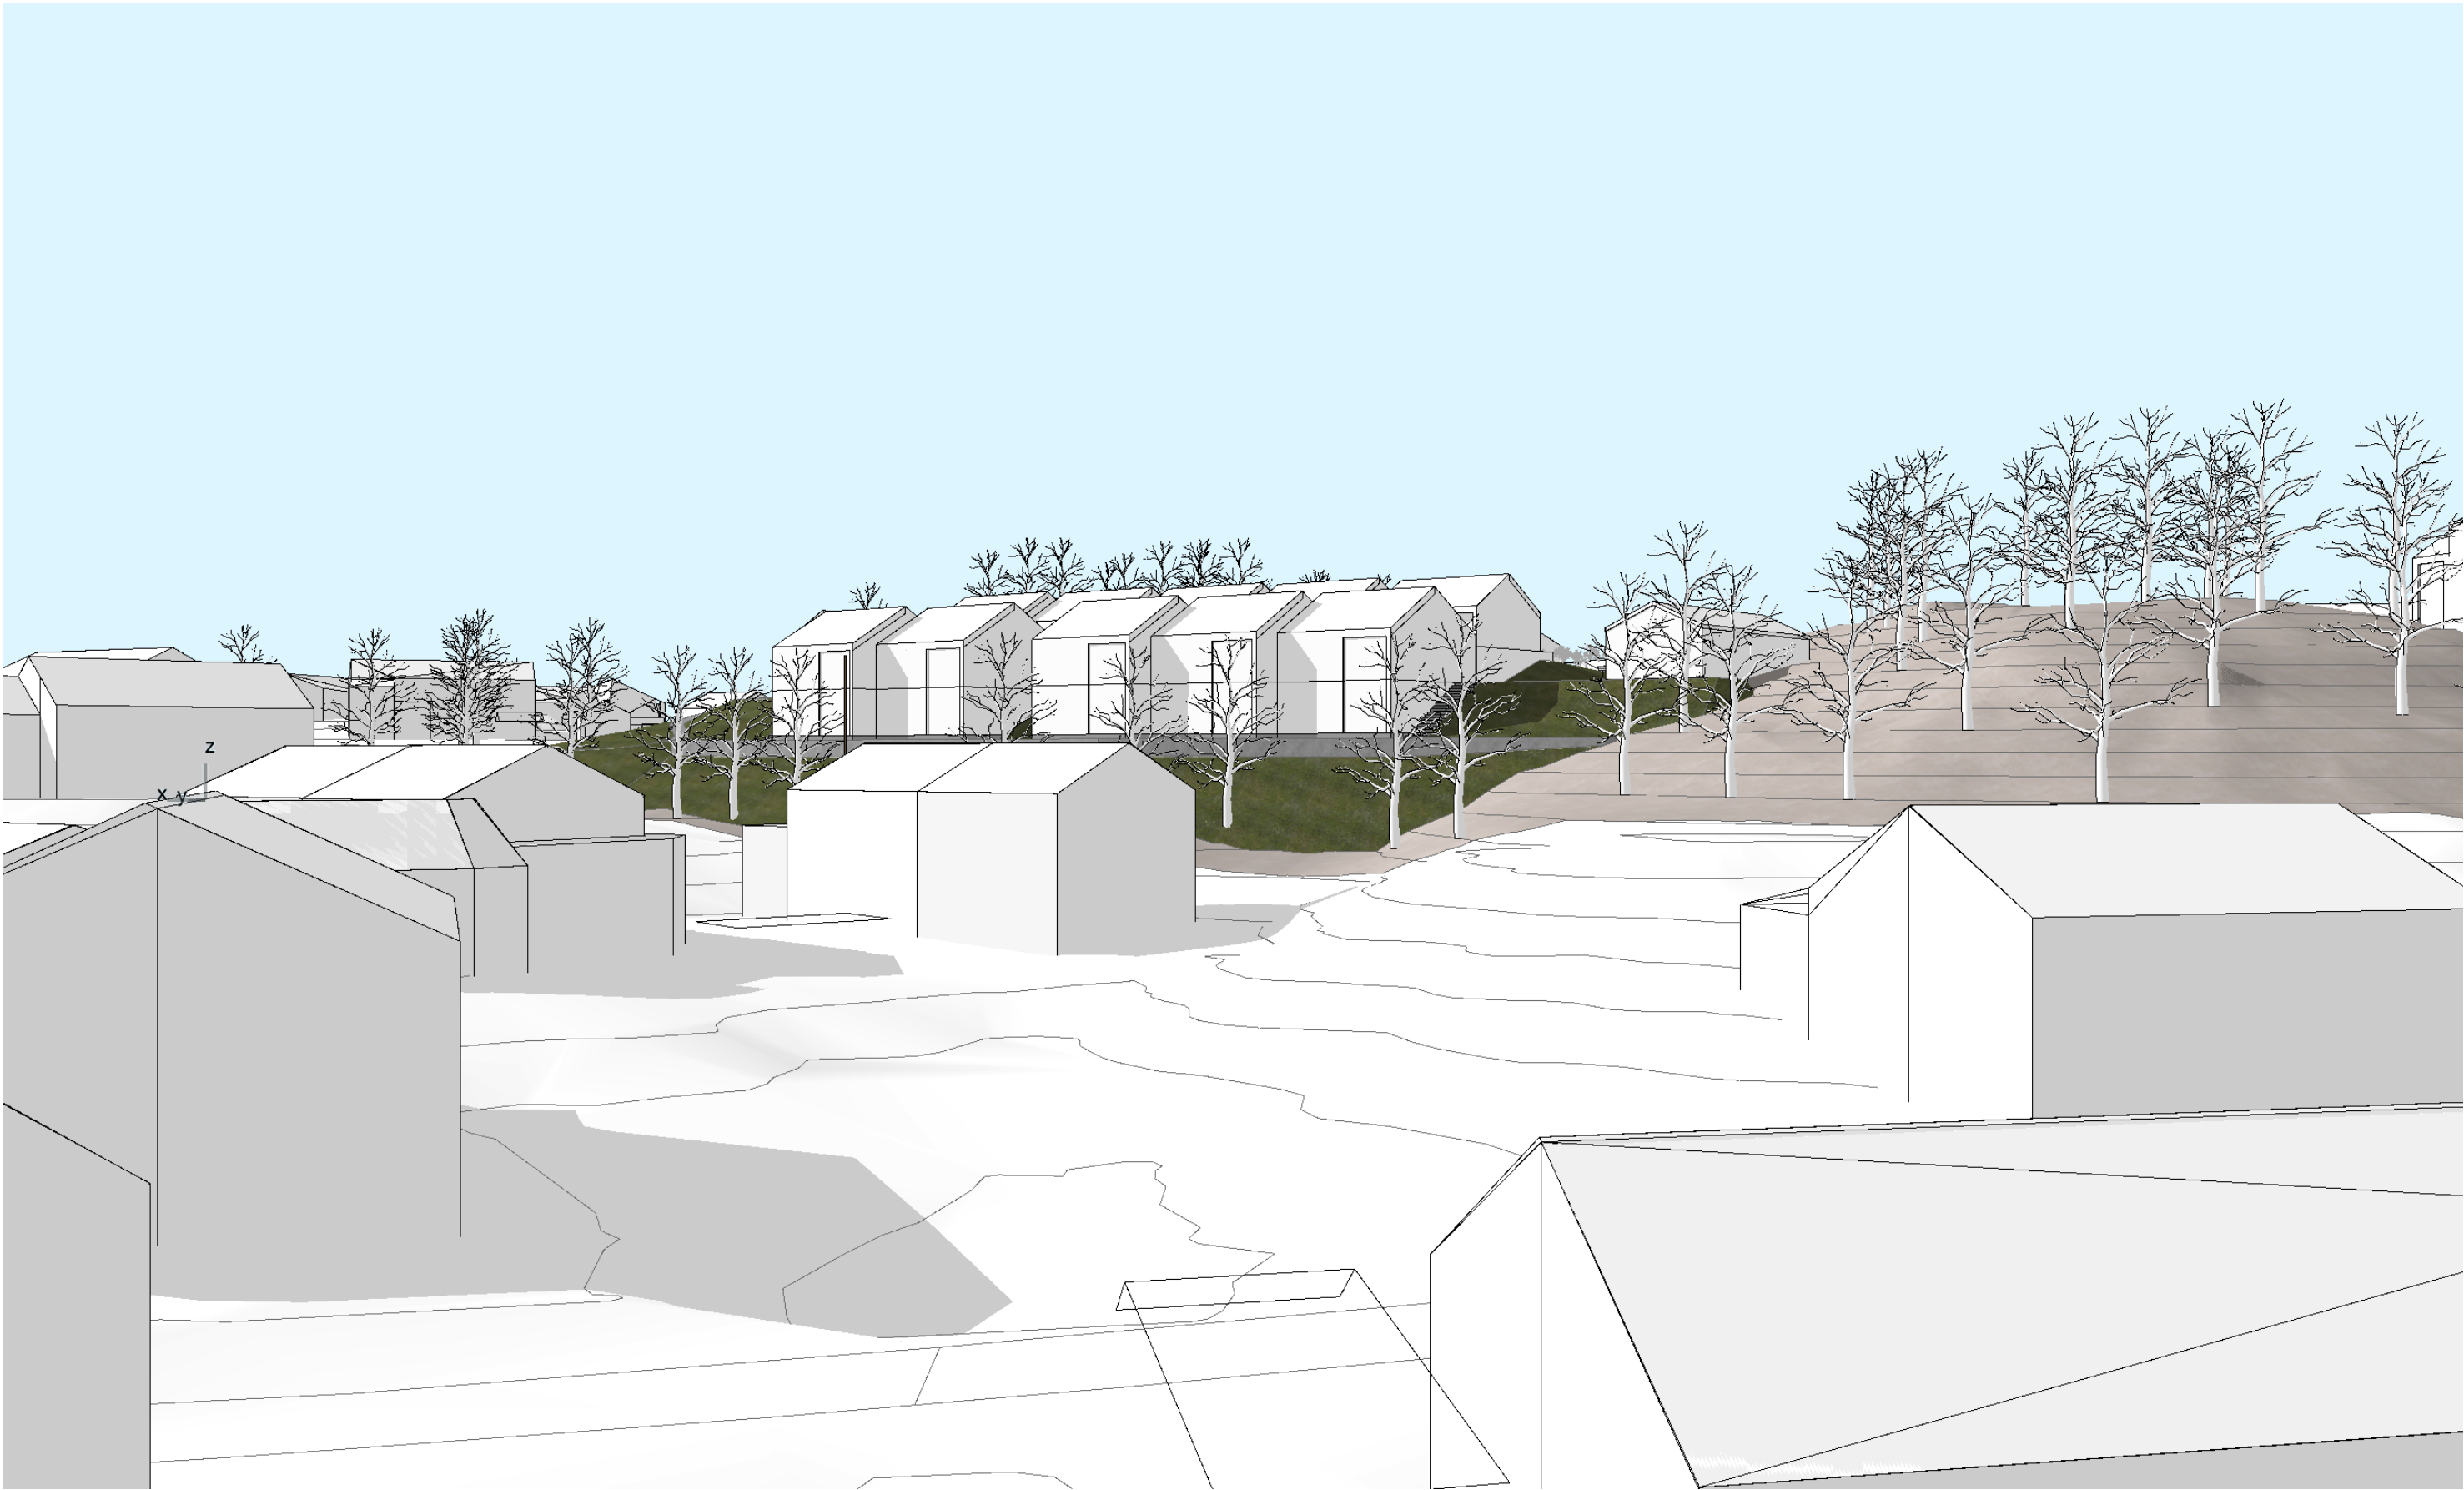

Prosjekt:
Heiveien Sør Revidert forslag nov. 2024

Tegningsnr.:
A71-10

Tegningsnavn:
Illustrasjon - Sett fra Skauveien/Nord

Fase:
Reguleringsplan

Tegnet:
ES

Arkitekt:
ES/ØM

Godkjent:

Oppdragsgiver:
Risør Eiendom AS

Prosjektnr.:
21025

Målestokk:

Ark:
A3


Høydesystem:
NN2000

Dato:
14.11.2024

Rev.


.



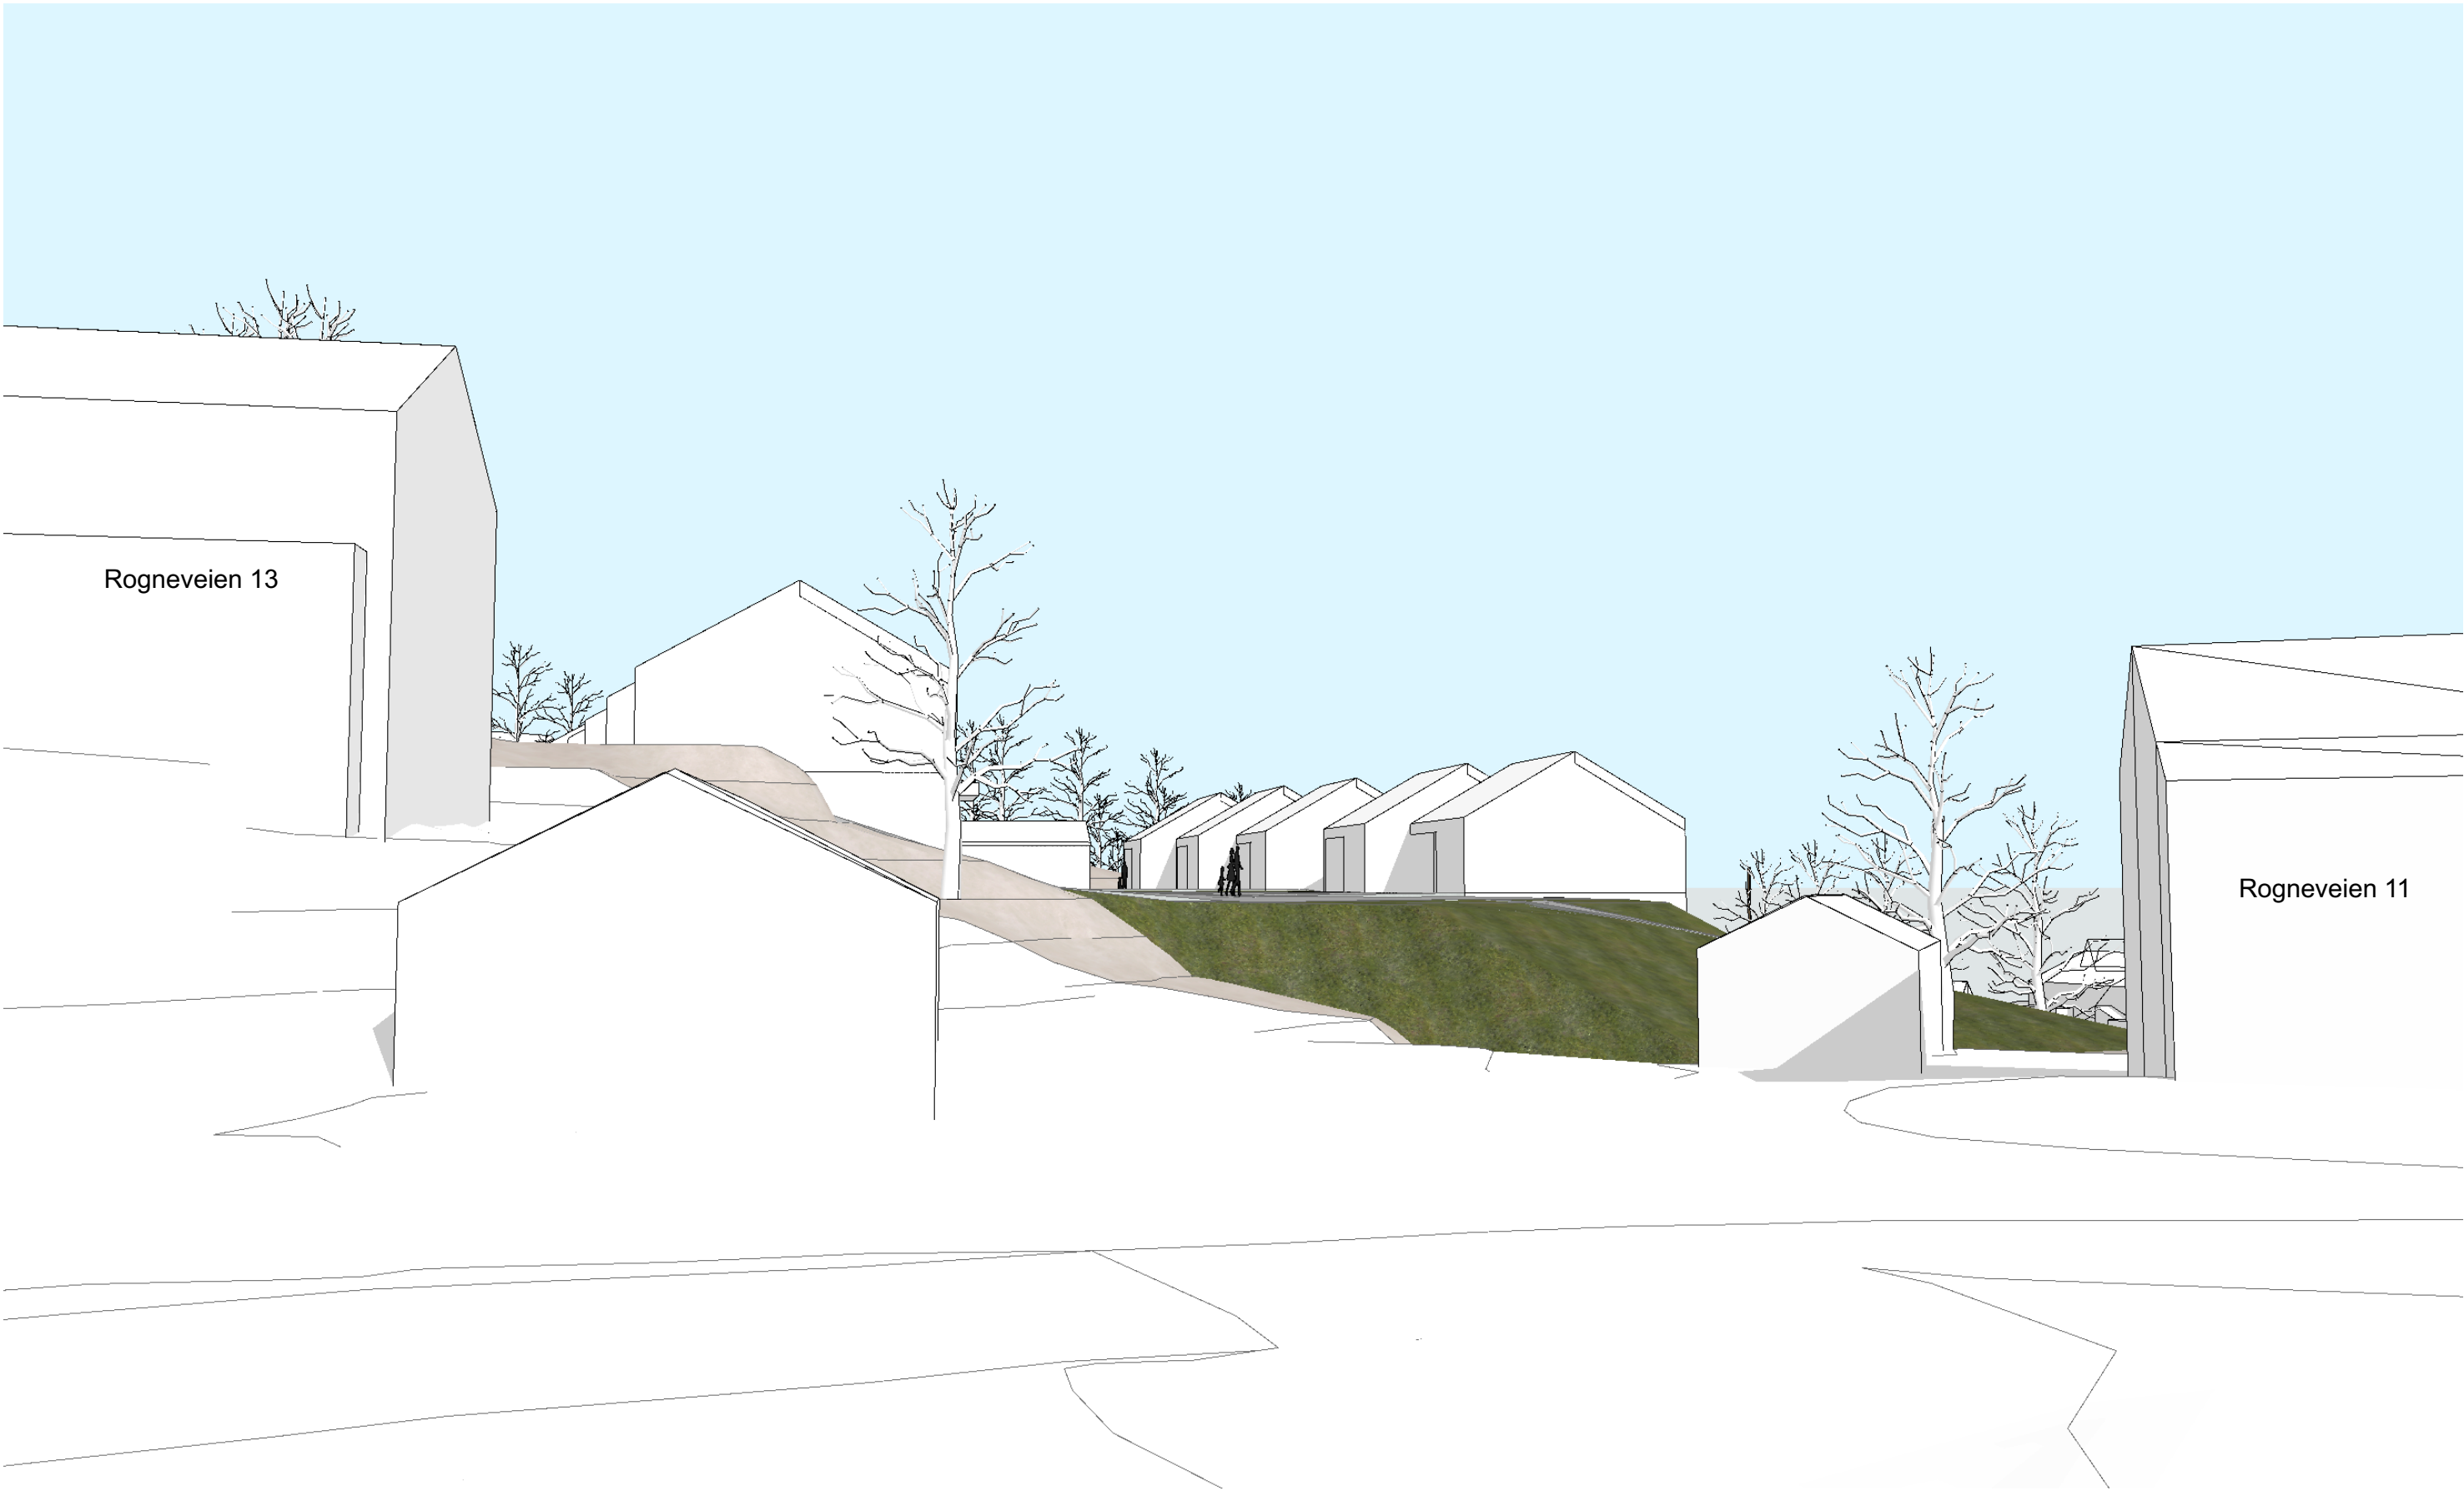


Prosjekt: Heiveien Sør Revidert forslag nov. 2024		Tegningsnr.: A71-11	Fase: Reguleringsplan		Tegnet: ES	Arkitekt: ES/ØM	Godkjent:	
Oppdragsgiver: Risør Eiendom AS	Prosjektnr.: 21025	Tegningsnavn: Illustrasjon - Sett fra Rogneveien		Målestokk:	Ark: A3	Høydesystem: NN2000	Dato: 14.11.2024	Rev. .



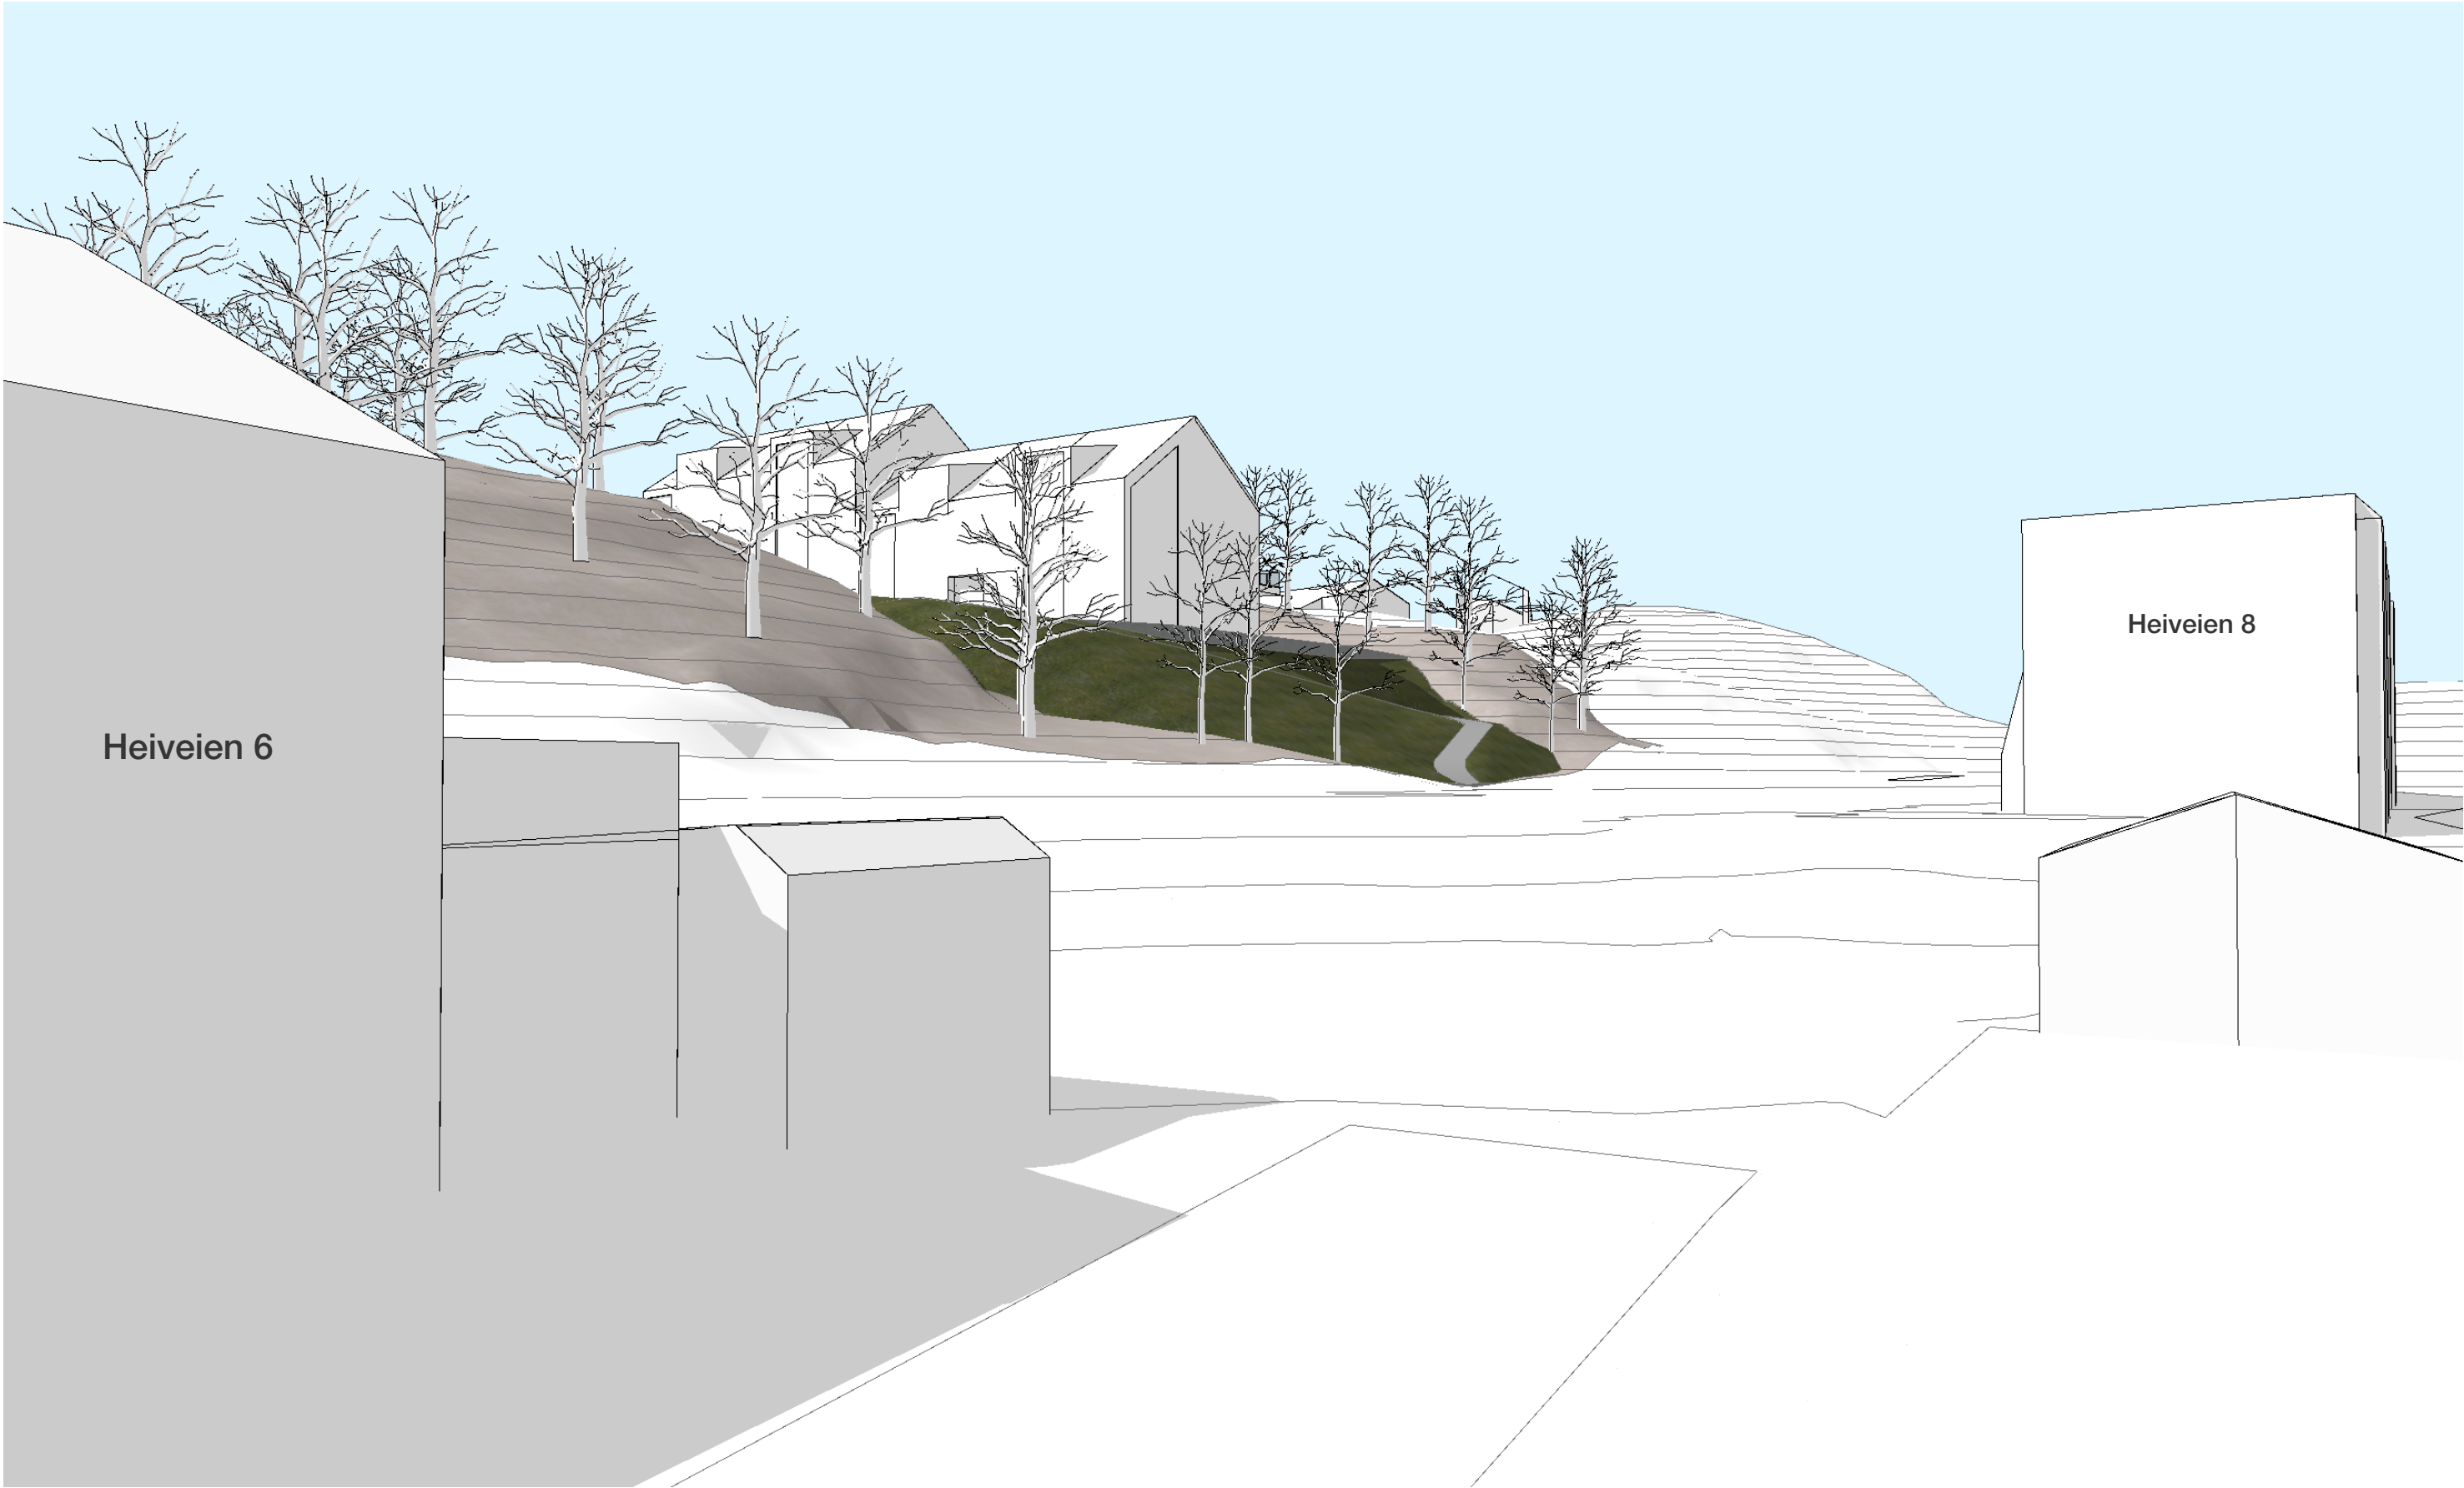


Prosjekt: Heiveien Sør Revidert forslag nov. 2024		Tegningsnr.: A71-12		Fase: Reguleringsplan		Tegnet: ES	Arkitekt: ES/ØM	Godkjent:	
Oppdragsgiver: Risør Eiendom AS		Prosjektnr.: 21025	Tegningsnavn: Illustrasjon - Sett fra Heiveien 6		Målestokk:	Ark: A3	Høydesystem: NN2000	Dato: 14.11.2024	Rev. .



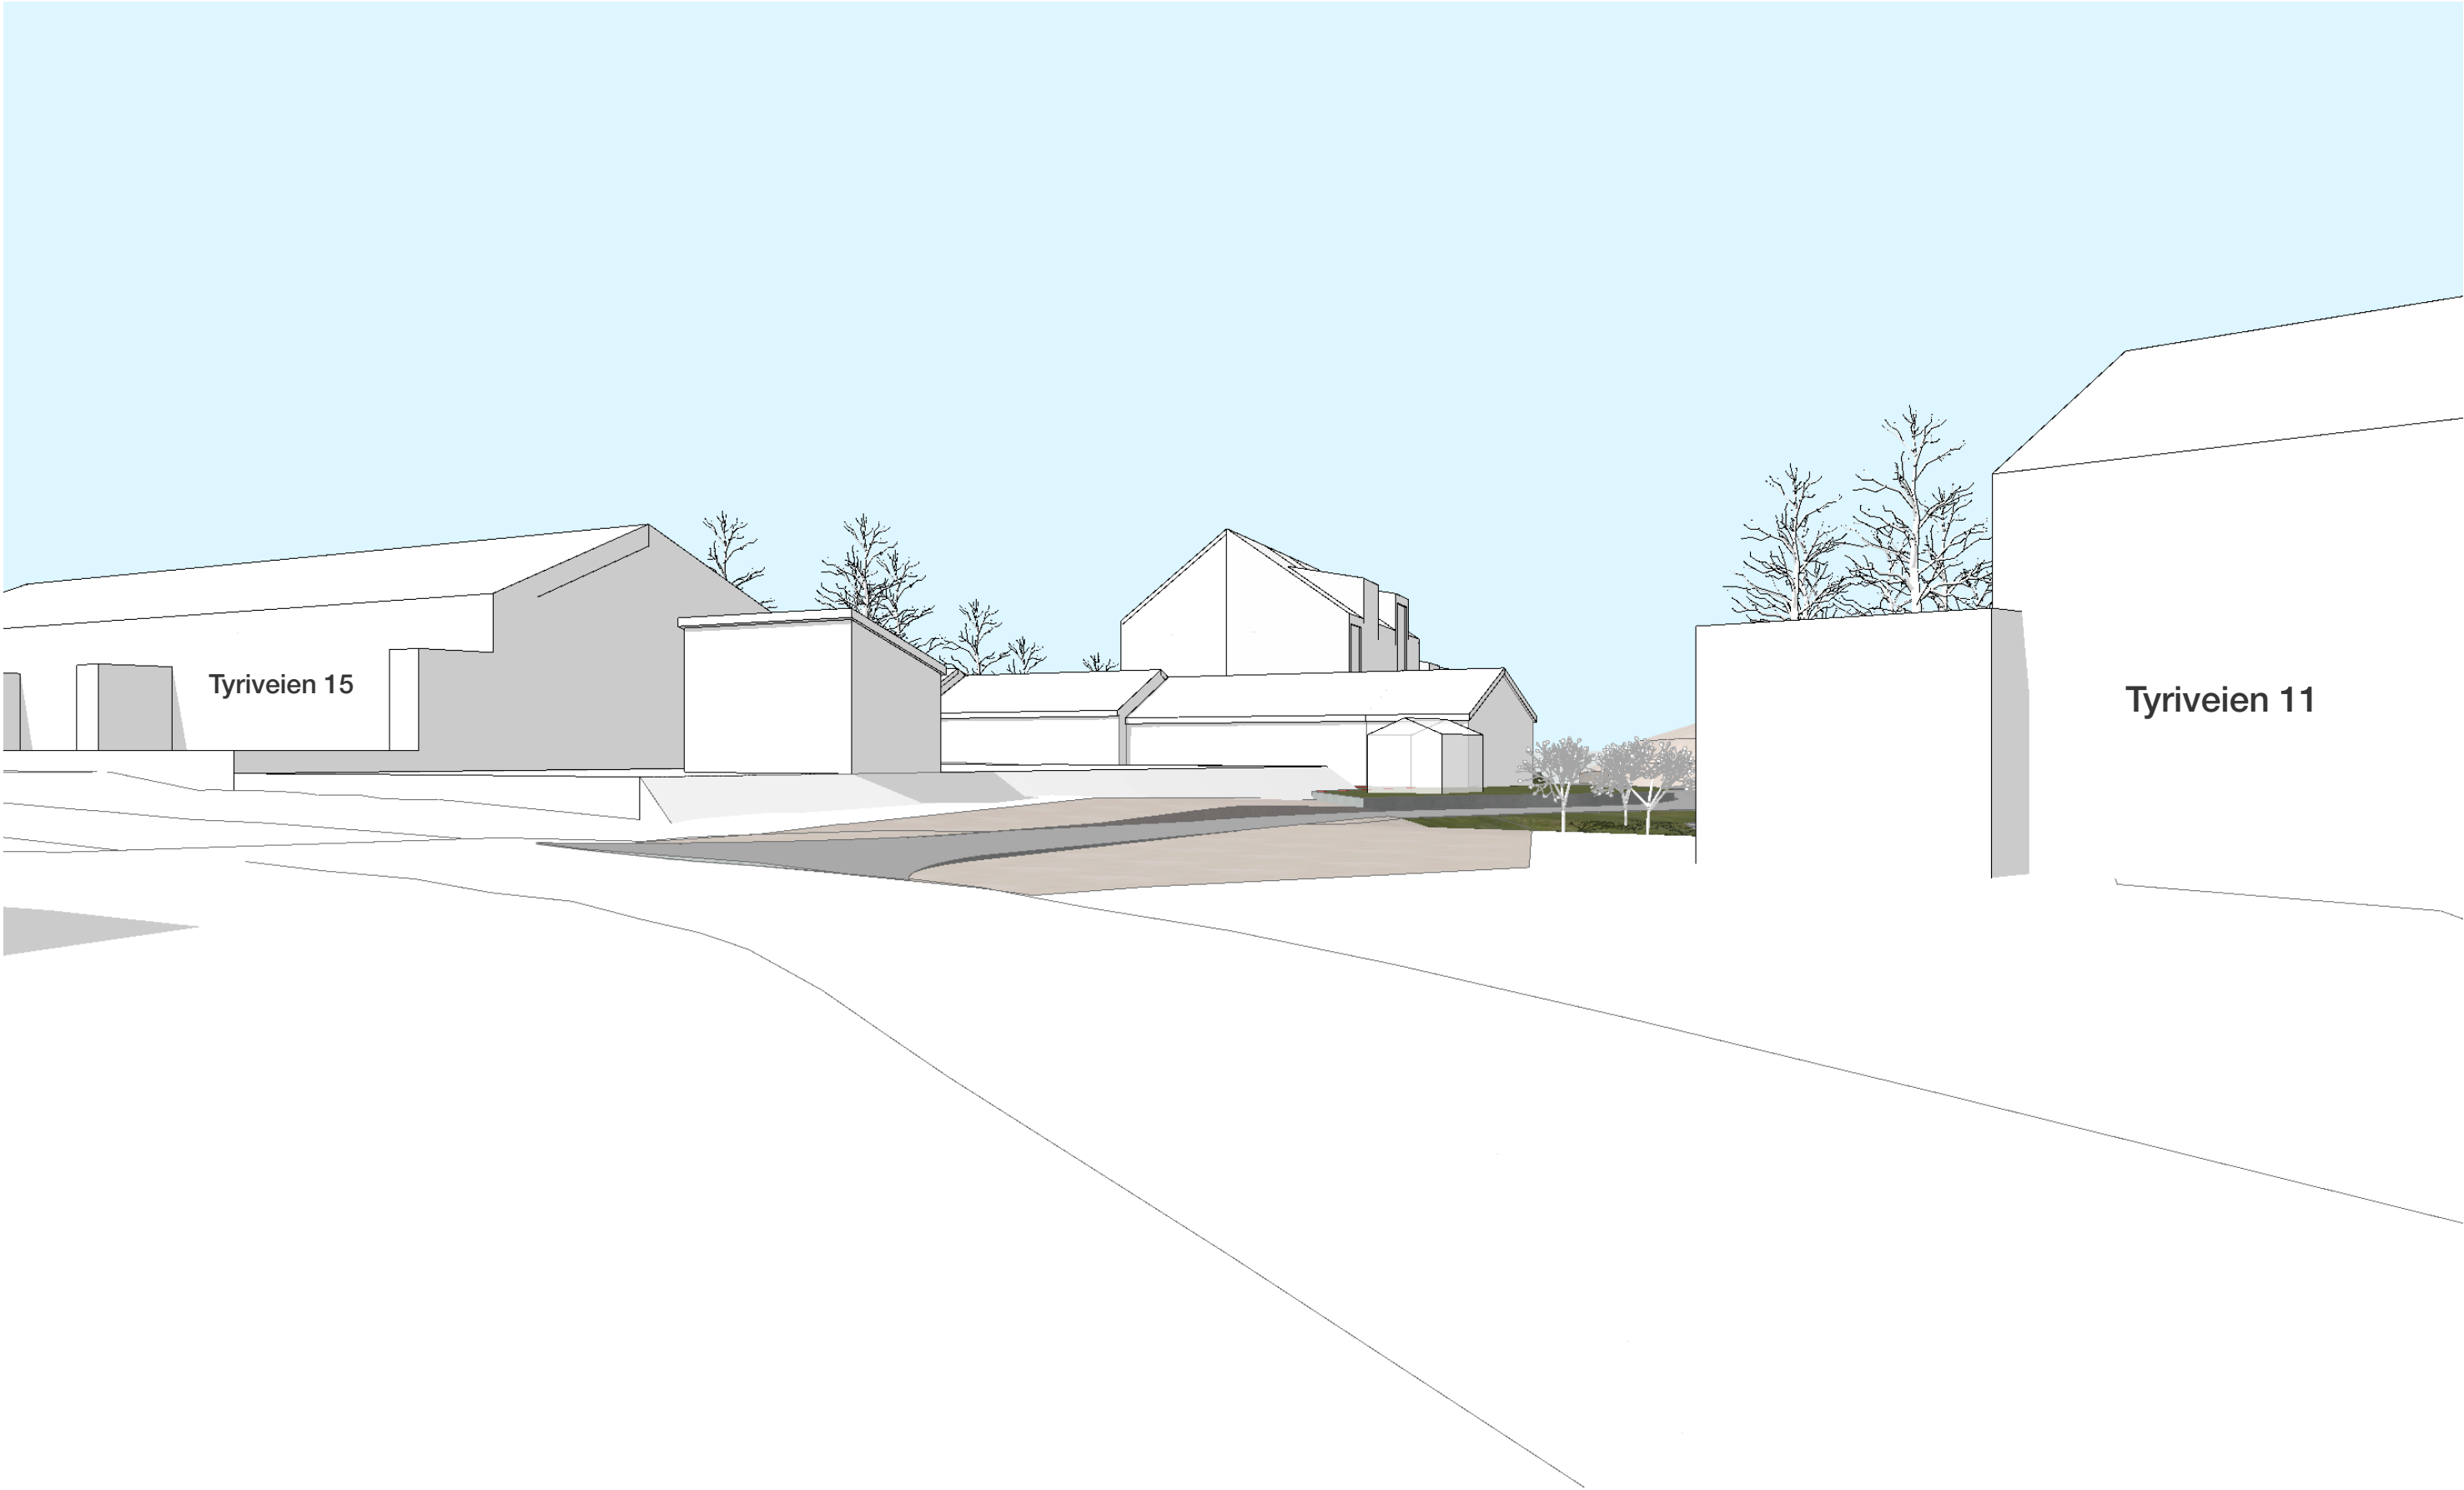

Prosjekt: Heiveien Sør Revidert forslag nov. 2024		Tegningsnr.: A71-13	Fase: Reguleringsplan		Tegnet: ES	Arkitekt: ES/ØM	Godkjent:
Oppdragsgiver: Risør Eiendom AS	Prosjektnr.: 21025	Tegningsnavn: Illustrasjon - Sett fra Tyriveien	Målestokk:	Ark: A3	Høydesystem: NN2000	Dato: 14.11.2024	Rev. .




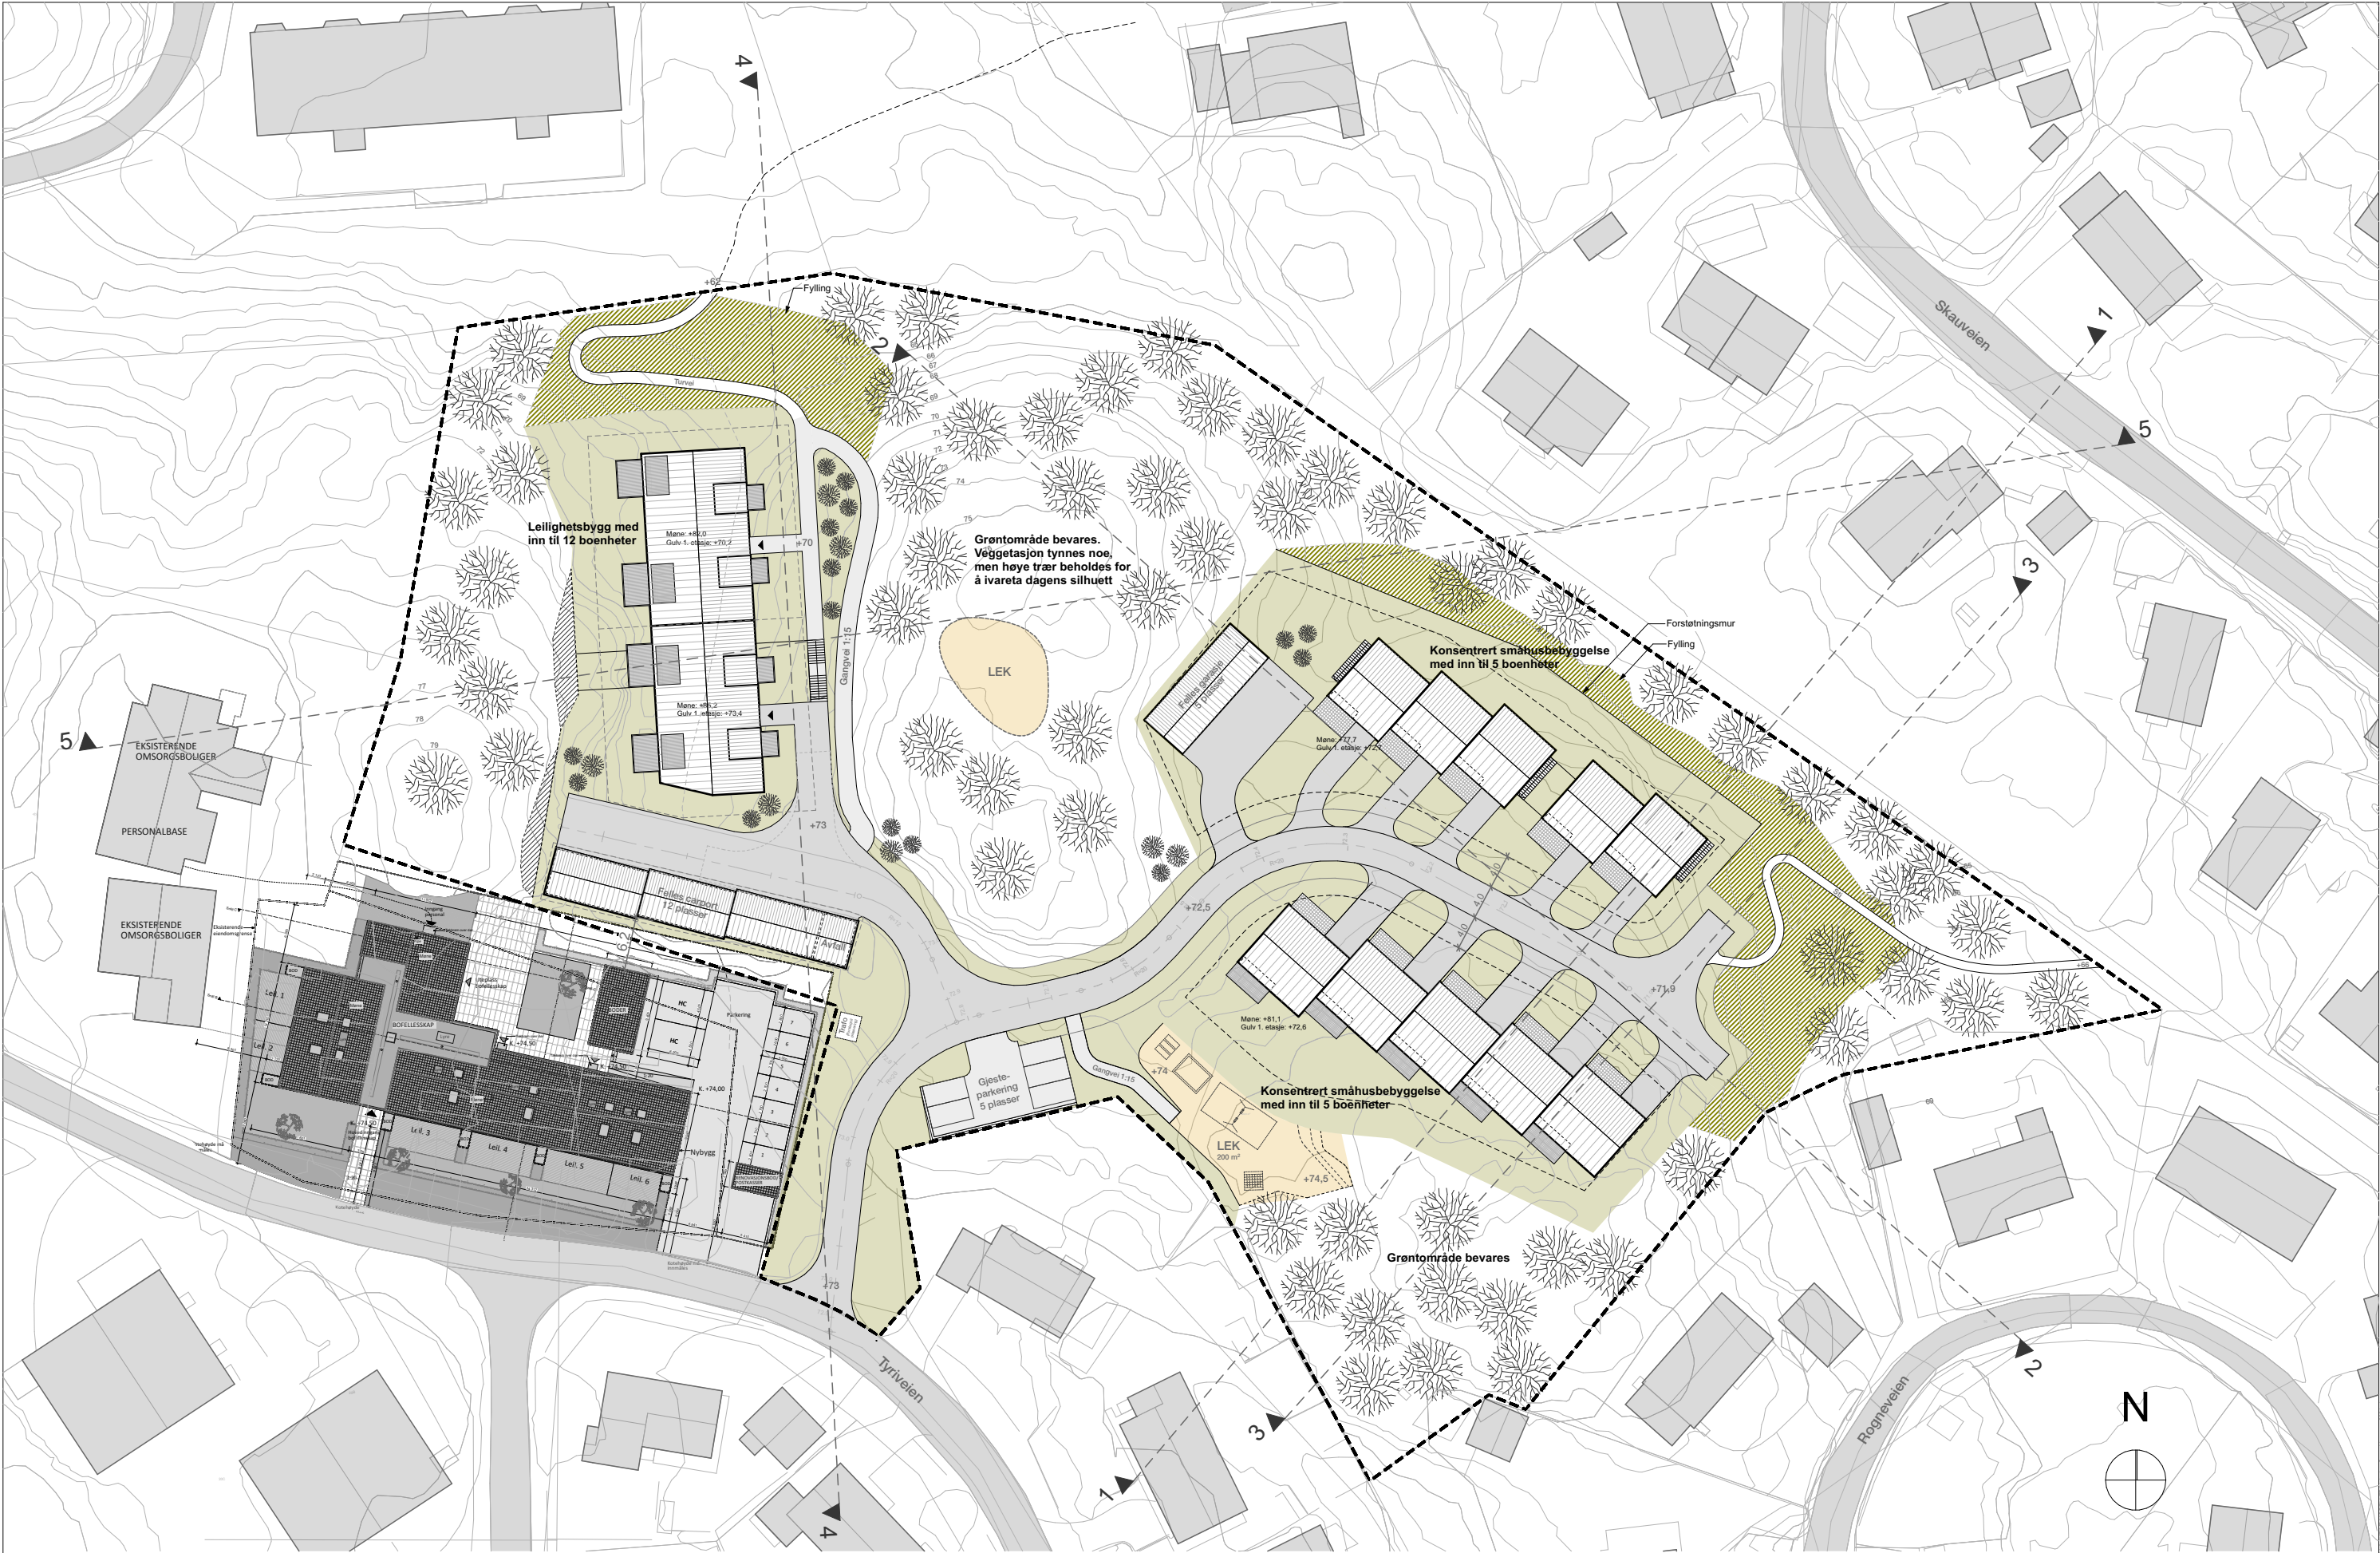

Prosjekt: Heiveien Sør Revidert forslag nov. 2024		Tegningsnr.: A10-1		Fase: Reguleringsplan		Tegnet: ES	Arkitekt: ES/ØM	Godkjent:	
Oppdragsgiver: Risør Eiendom AS		Prosjektnr.: 21025	Tegningsnavn: Situasjonsplan		Målestokk: 1:700	Ark: A3	Høydesystem: NN2000	Dato: 14.11.2024	Rev. .






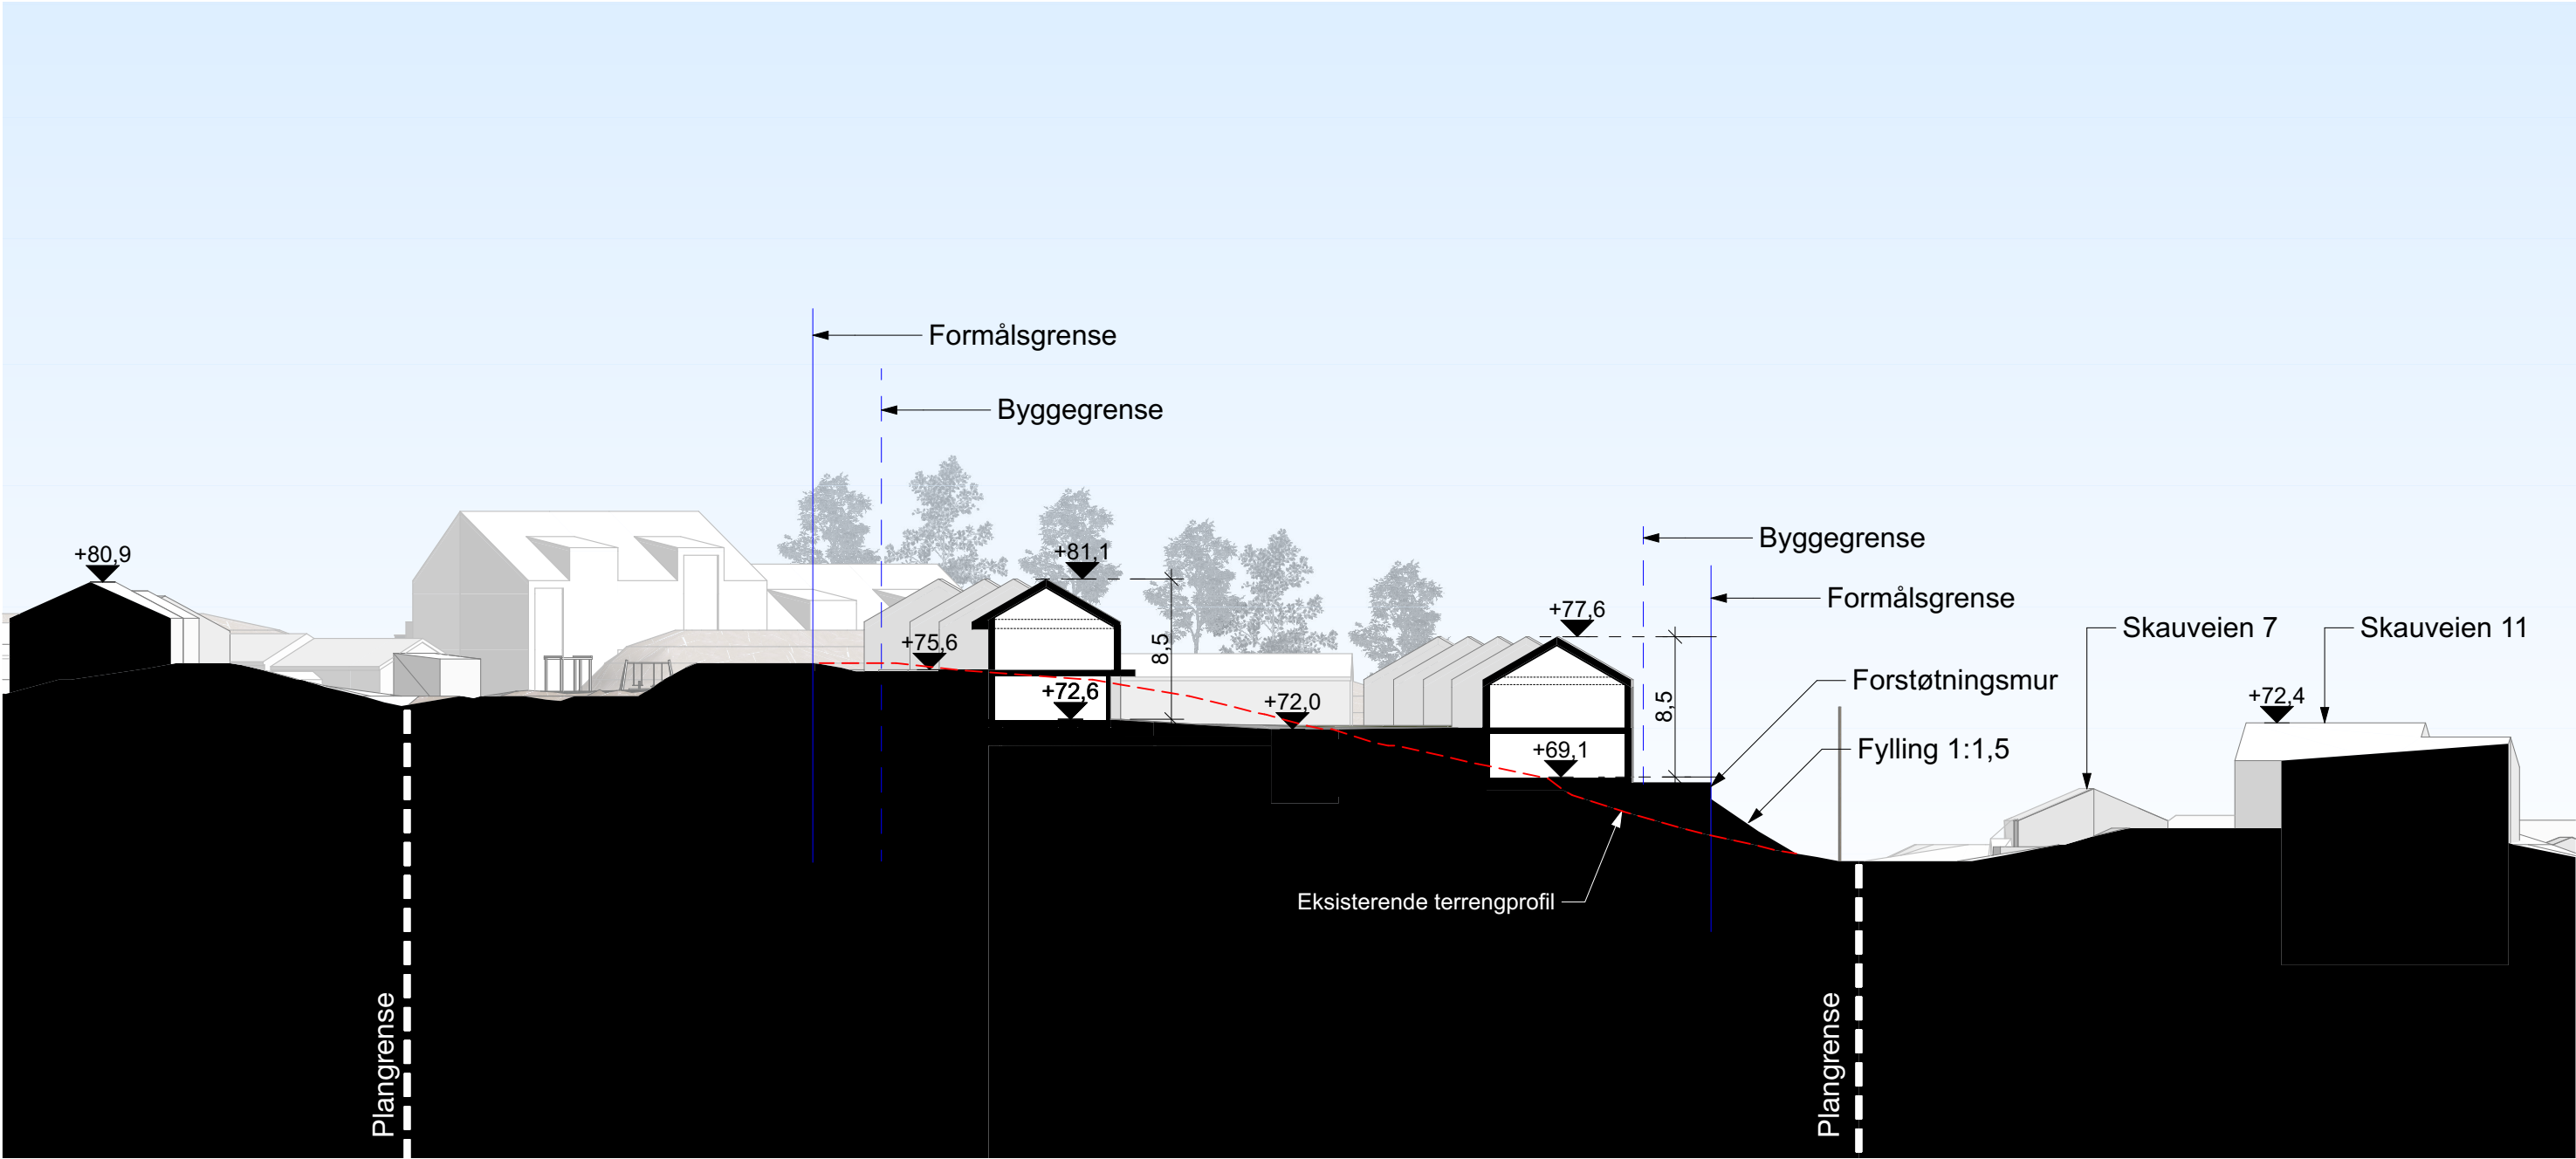

Terrengsnitt_1

Prosjekt: Heiveien Sør Revidert forslag nov. 2024		Tegningsnr.: A35-1	Fase: Reguleringsplan		Tegnet: ES	Arkitekt: ES/ØM	Godkjent:
Oppdragsgiver: Risør Eiendom AS	Prosjektnr.: 21025	Tegningsnavn: Terrengsnitt 1	Målestokk: 1:400	Ark: A3	Høydesystem: NN2000	Dato: 14.11.2024	Rev. .




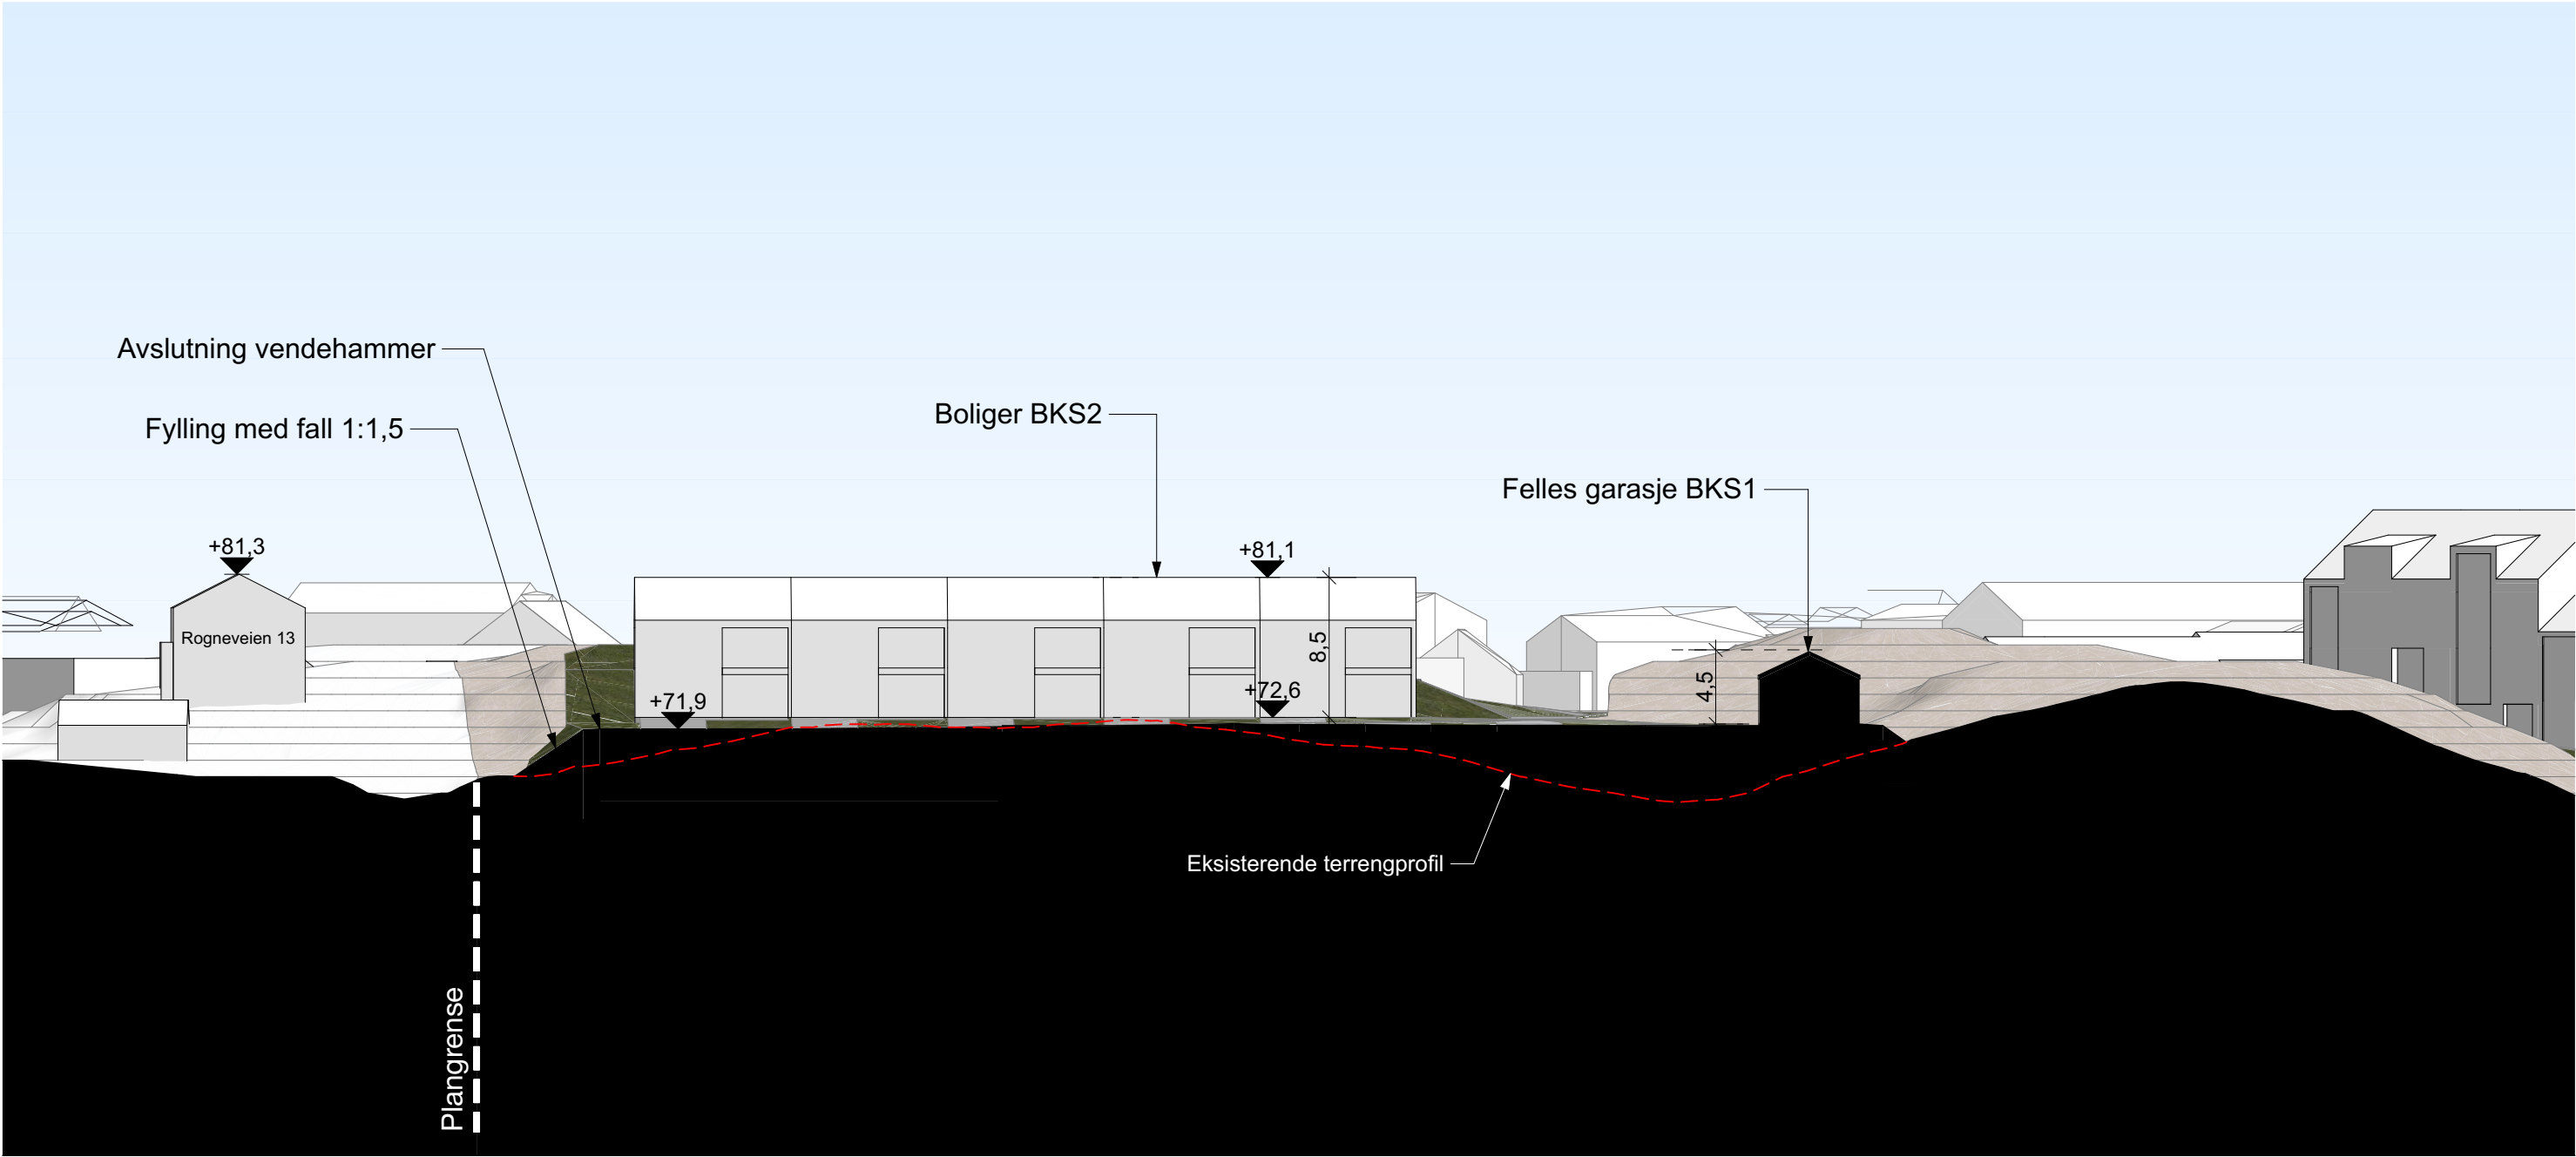

Terrengsnitt_2

Prosjekt: Heiveien Sør Revidert forslag nov. 2024		Tegningsnr.: A35-2	Fase: Reguleringsplan		Tegnet: ES	Arkitekt: ES/ØM	Godkjent:
Oppdragsgiver: Risør Eiendom AS	Prosjektnr.: 21025	Tegningsnavn: Terrengsnitt 2	Målestokk: 1:400	Ark: A3	Høydesystem: NN2000	Dato: 14.11.2024	Rev. .




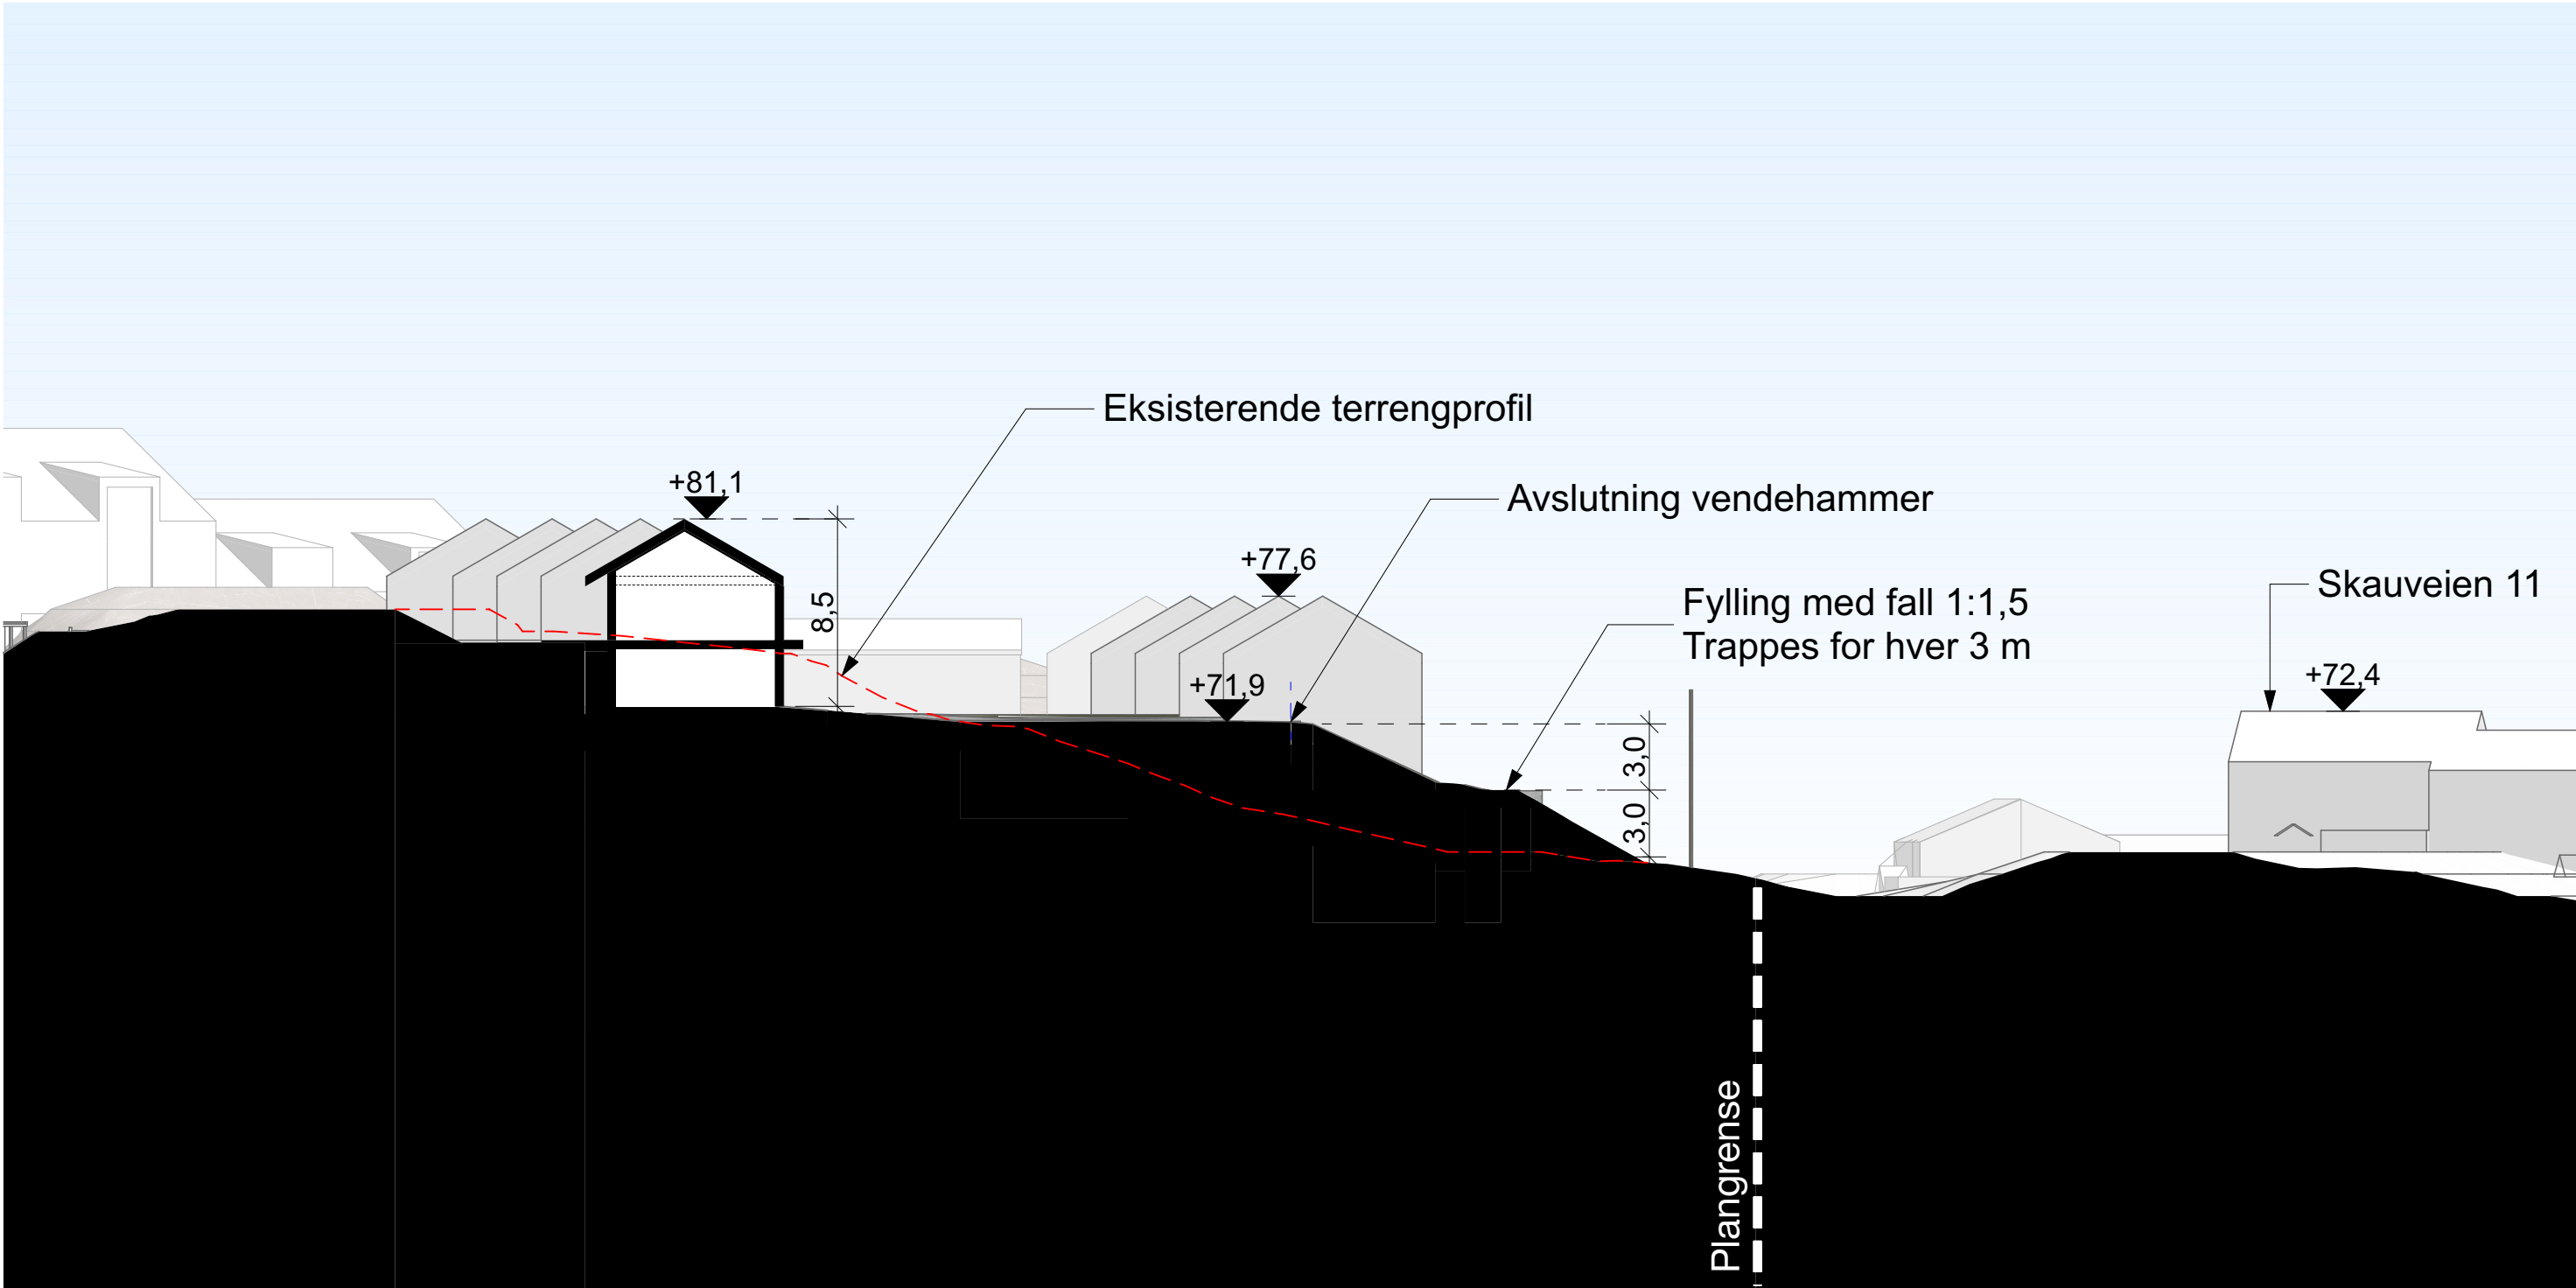


Terrengsnitt_3

Prosjekt: Heiveien Sør Revidert forslag nov. 2024		Tegningsnr.: A35-3	Fase: Reguleringsplan		Tegnet: ES	Arkitekt: ES/ØM	Godkjent:
Oppdragsgiver: Risør Eiendom AS	Prosjektnr.: 21025	Tegningsnavn: Terrengsnitt 3	Målestokk: 1:300	Ark: A3	Høydesystem: NN2000	Dato: 14.11.2024	Rev. .



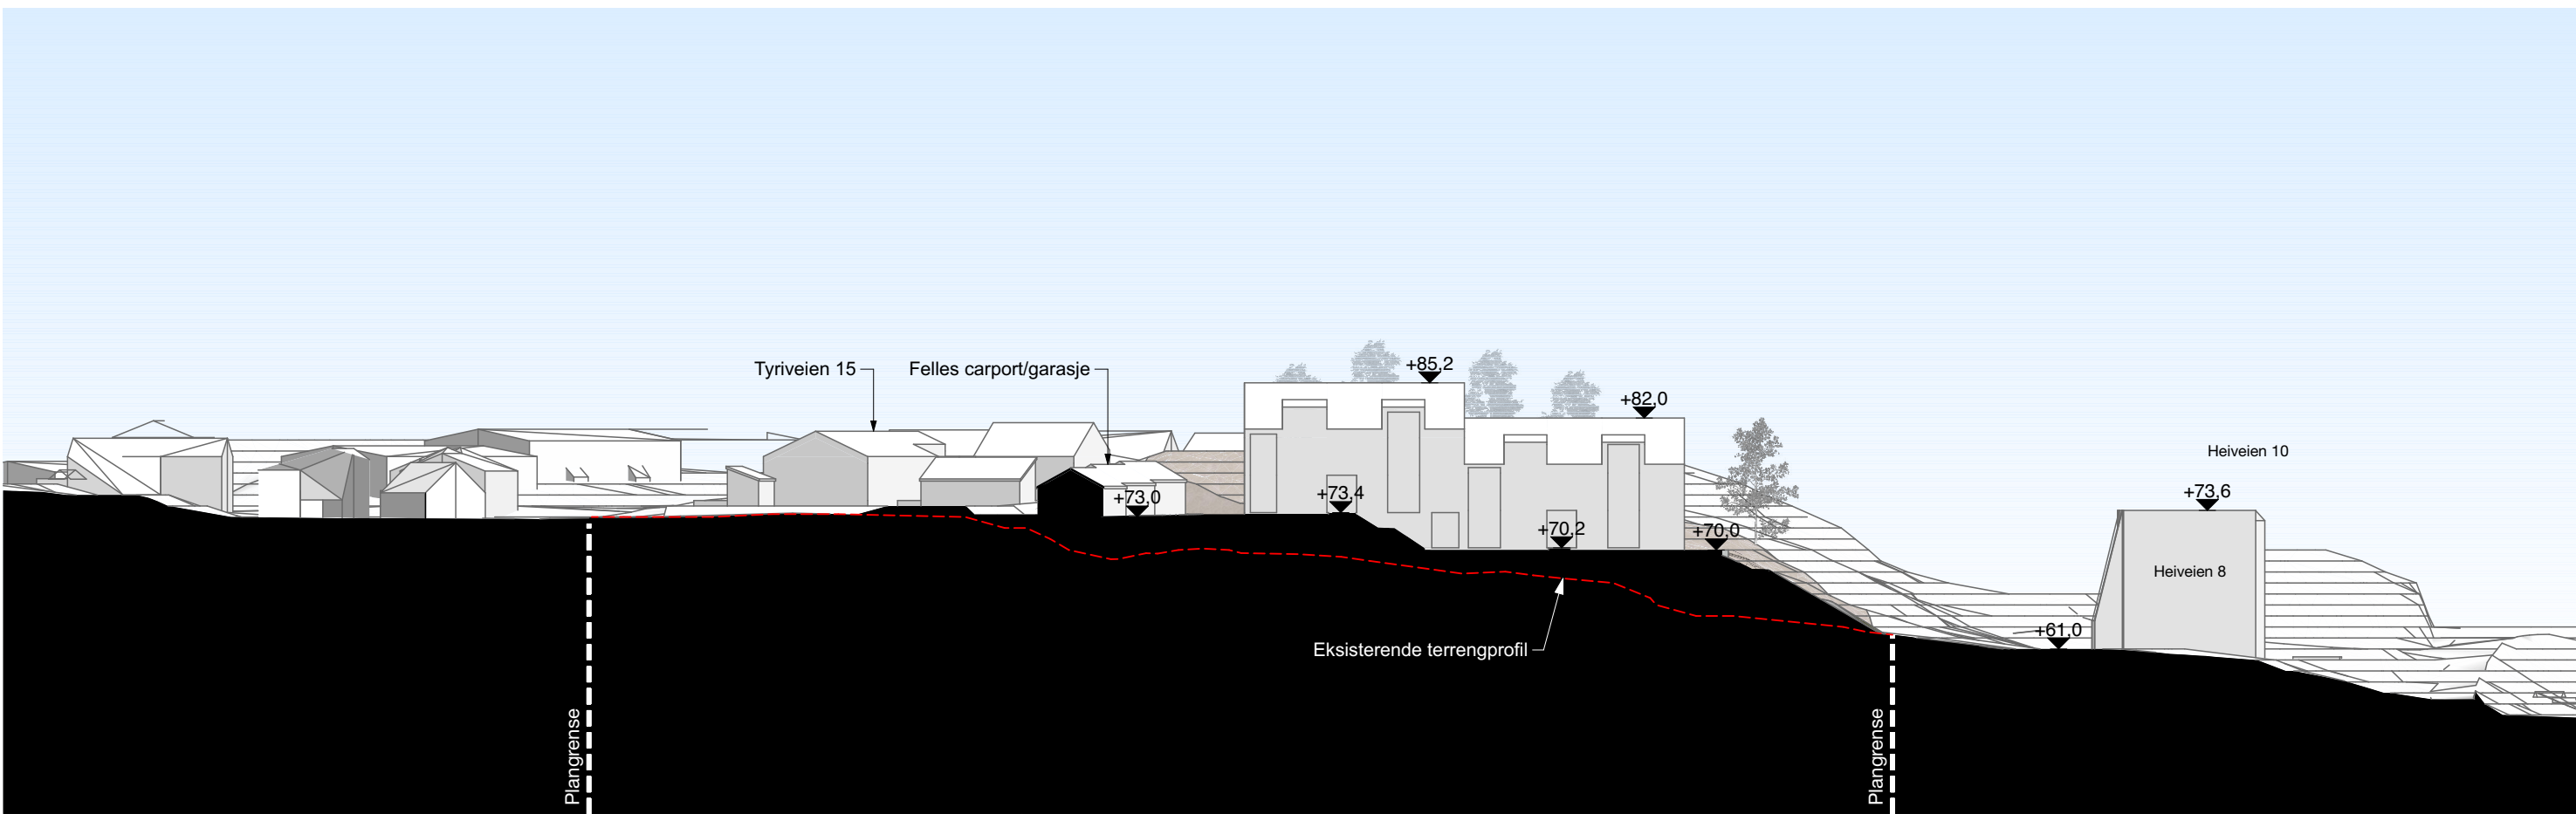


Terrengsnitt_4

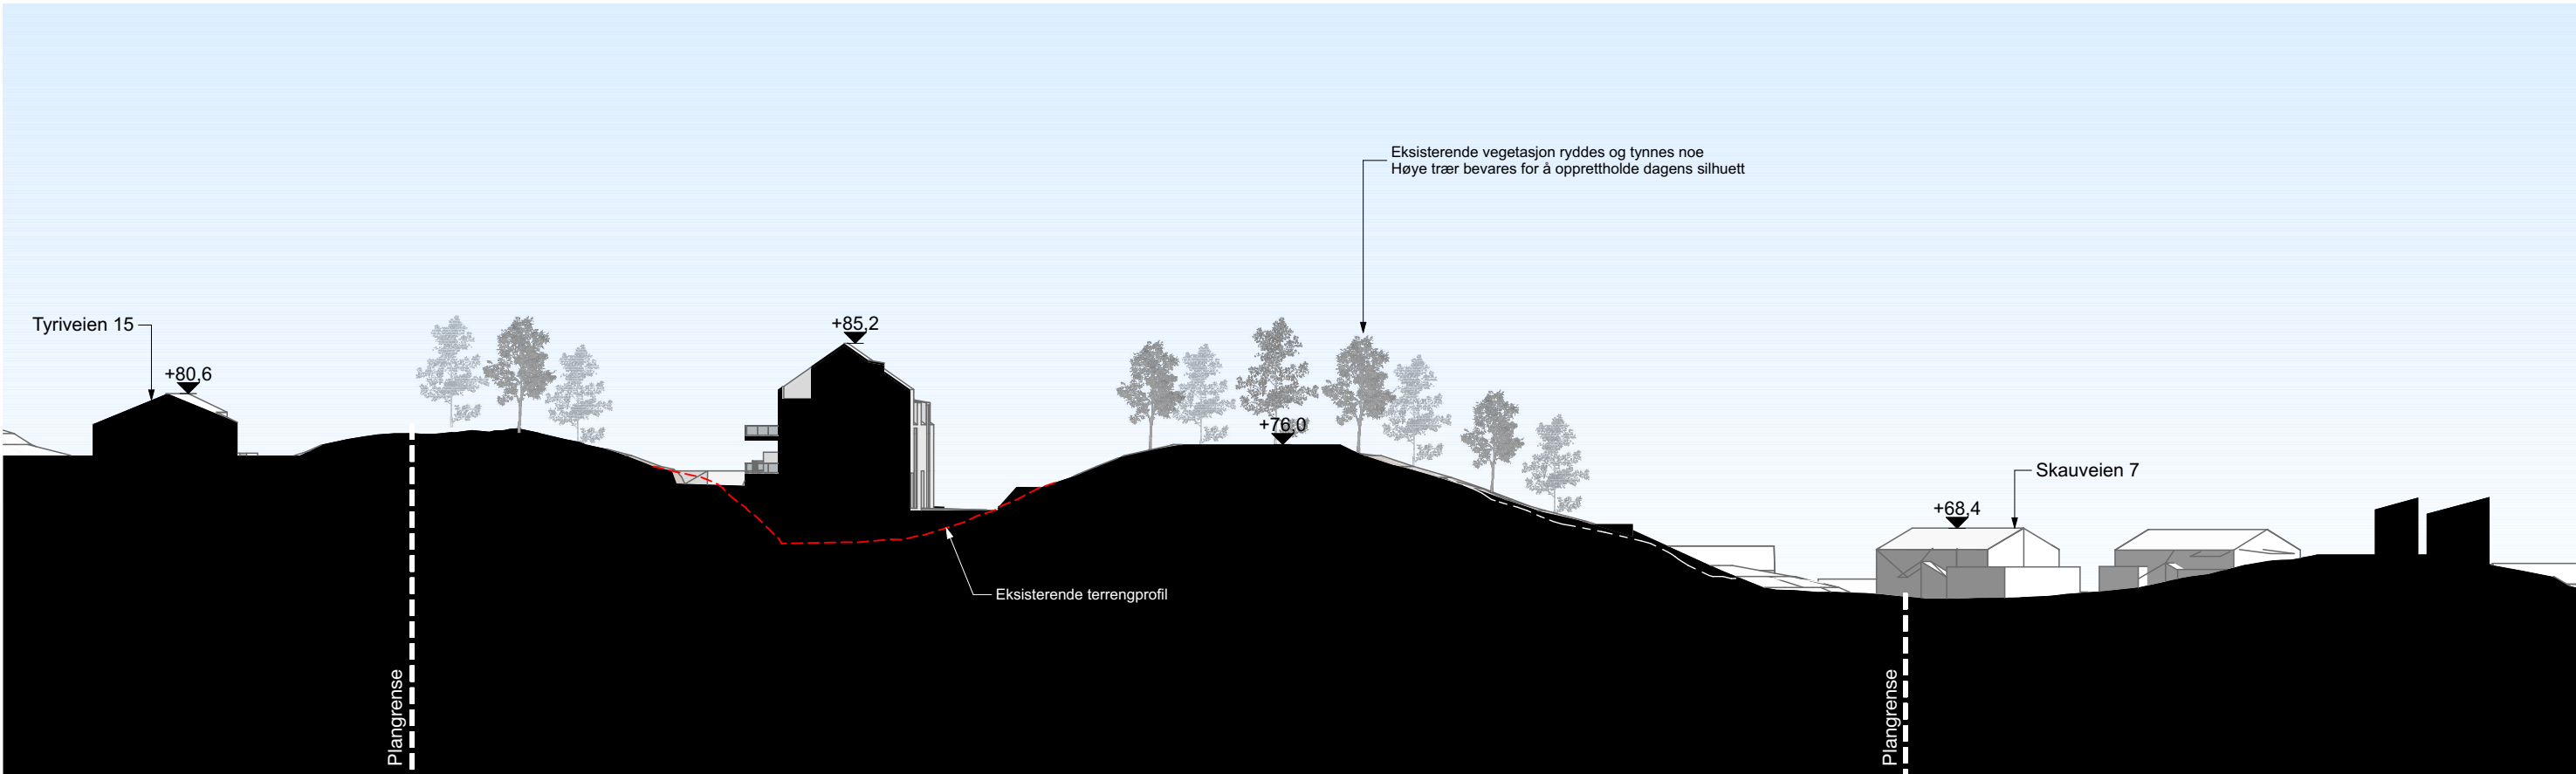

Terrengsnitt_5


Prosjekt: Heiveien Sør Revidert forslag nov. 2024		Tegningsnr.: A35-2		Fase: Reguleringsplan		Tegnet: ES	Arkitekt: ES/ØM	Godkjent:
Oppdragsgiver: Risør Eiendom AS	Prosjektnr.: 21025	Tegningsnavn: Terrengsnitt 4 og 5		Målestokk: 1:600	Ark: A3	Høydesystem: NN2000	Dato: 14.11.2024	Rev. .



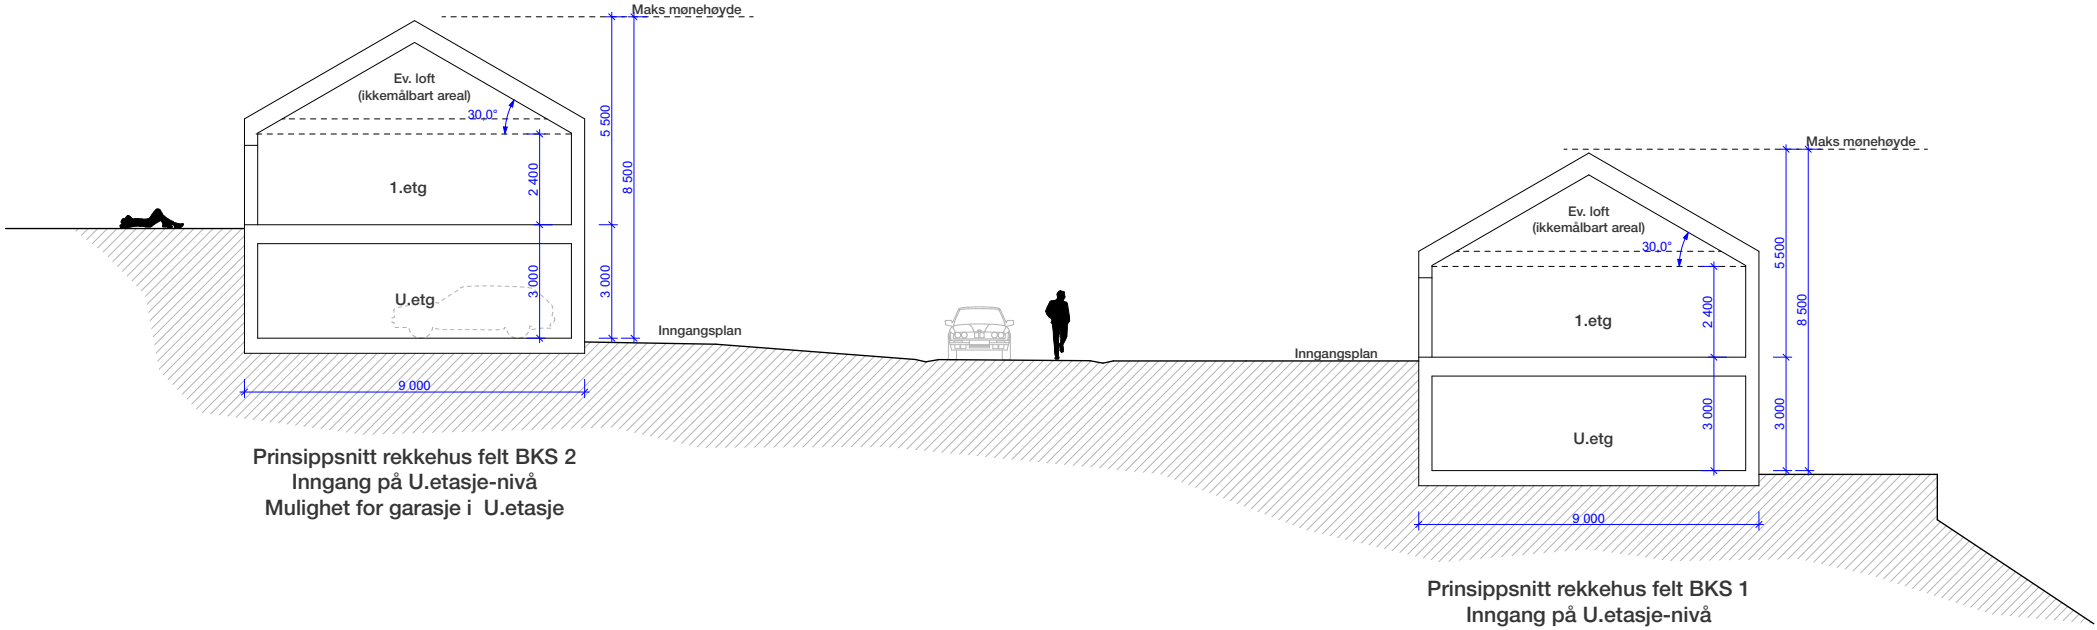


Prosjekt: Heiveien Sør Revidert forslag nov. 2024		Tegningsnr.: A30-1	Fase: Reguleringsplan		Tegnet: ES	Arkitekt: ES/ØM	Godkjent:
Oppdragsgiver: Risør Eiendom AS	Prosjektnr.: 21025	Tegningsnavn: Prinsippsnitt rekkehus	Målestokk: 1:200	Ark: A3	Høydesystem: NN2000	Dato: 14.11.2024	Rev. .




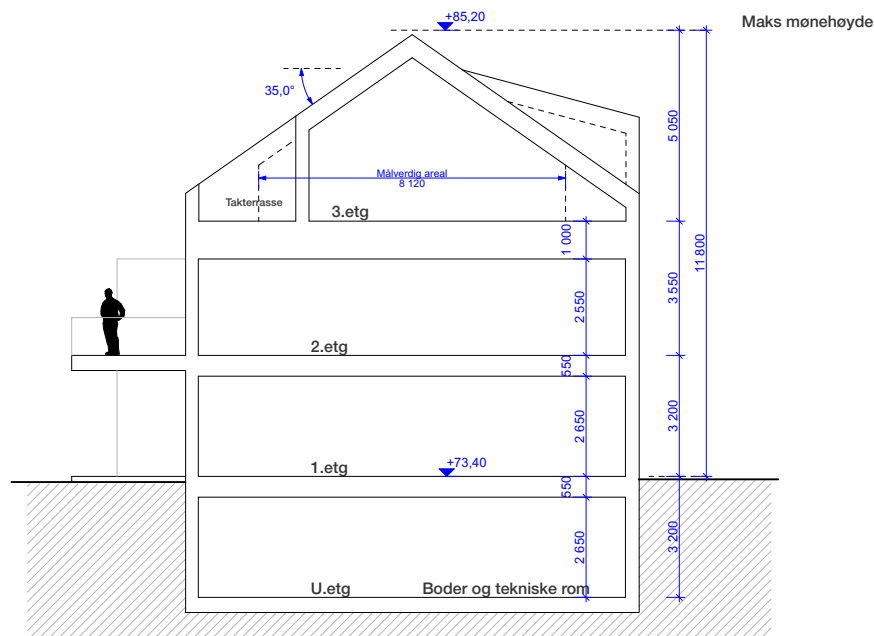

Tverrsnitt øvre del

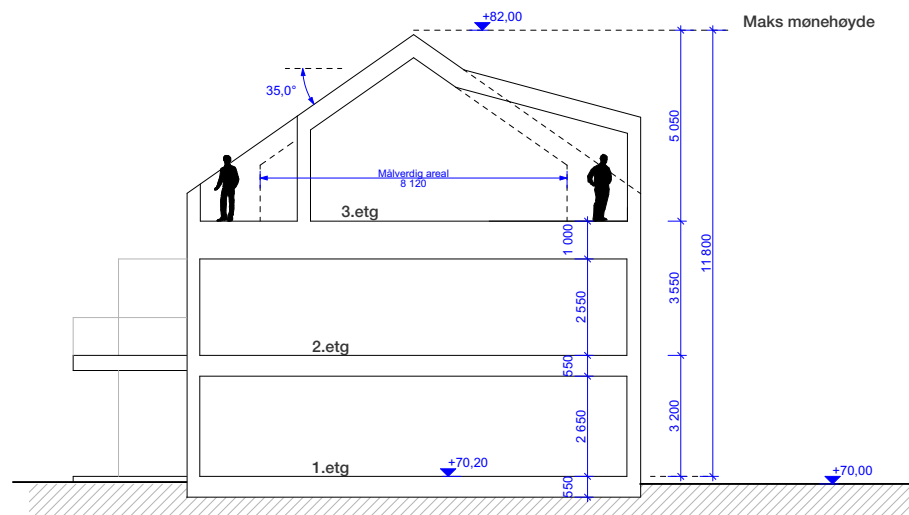

Tverrsnitt nedre del

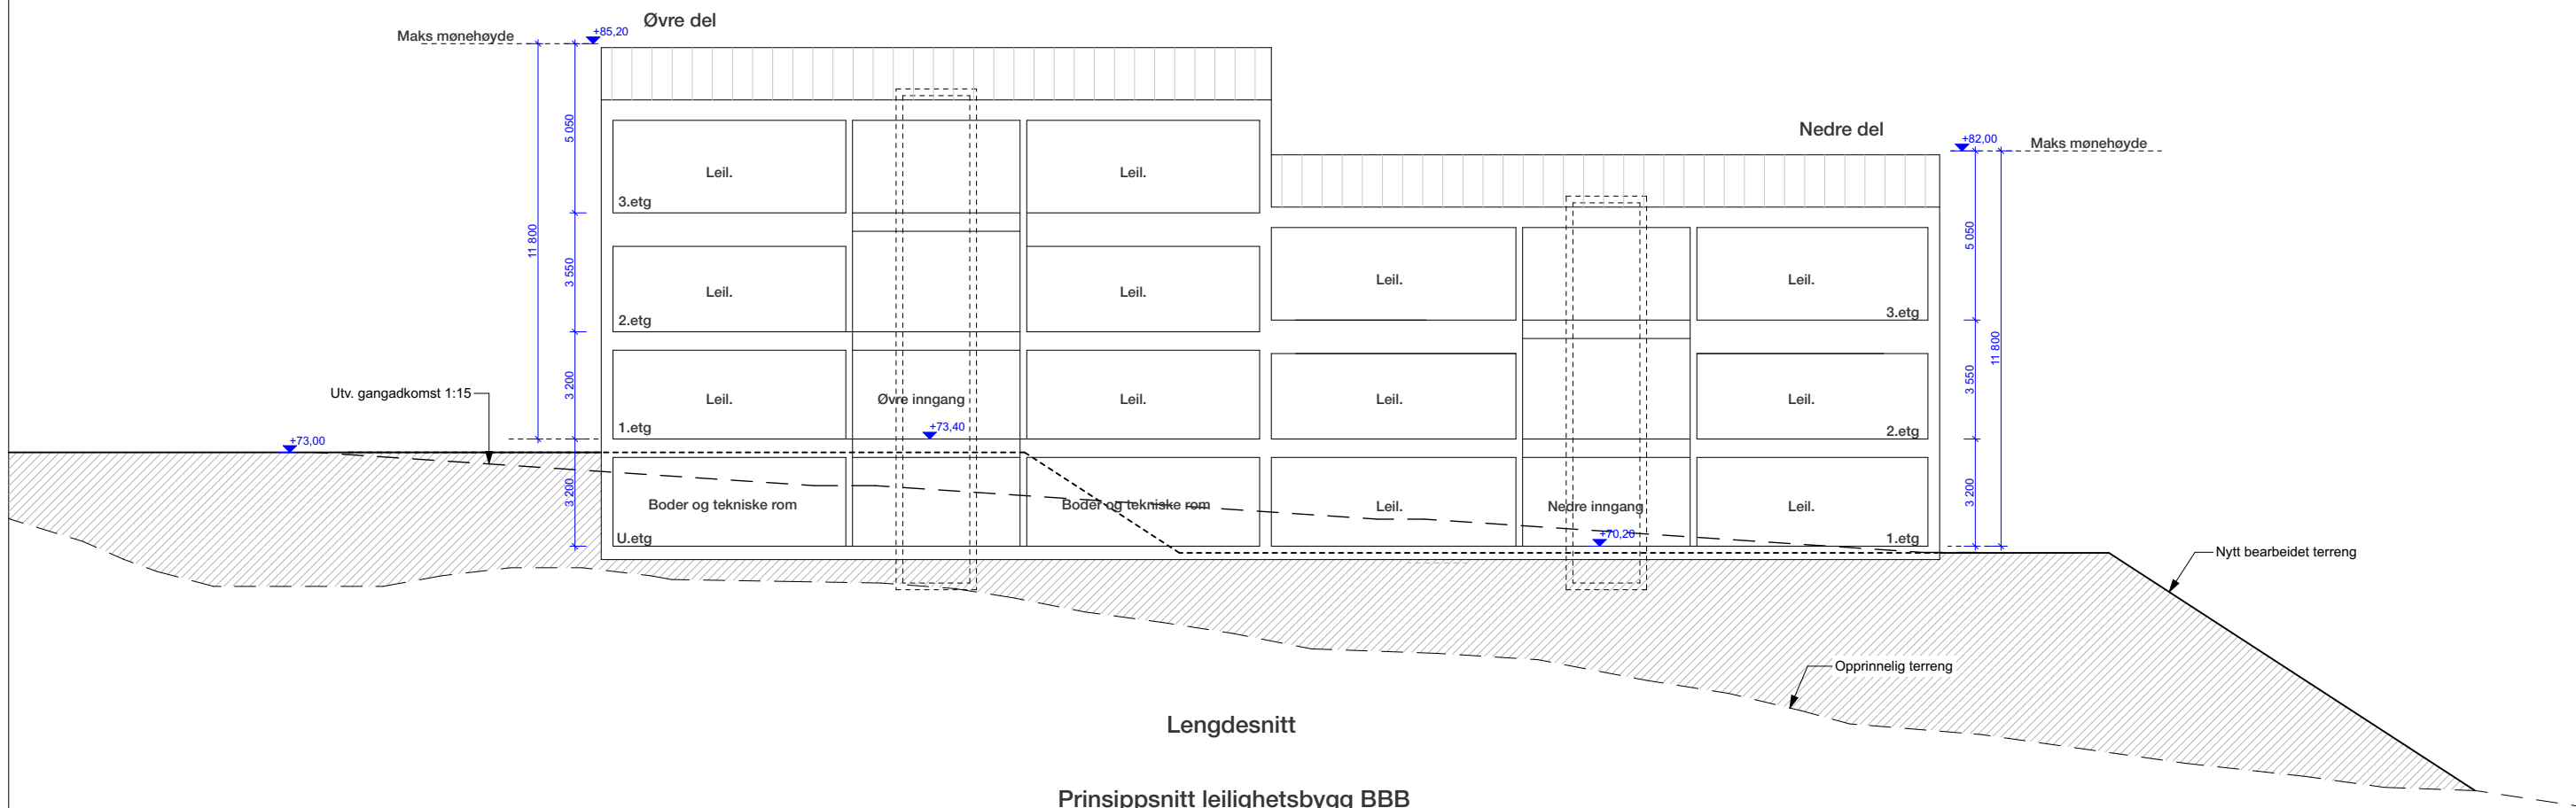

Lengdesnitt

Prinsippsnitt leilighetsbygg BBB

Prosjekt: Heiveien Sør Revidert forslag nov. 2024		Tegningsnr.: A30-2	Fase: Reguleringsplan		Tegnet: ES	Arkitekt: ES/ØM	Godkjent:	
Oppdragsgiver: Risør Eiendom AS	Prosjektnr.: 21025	Tegningsnavn: Prinsippsnitt leilighetsbygg	Målestokk: 1:200	Ark: A3	Høydesystem: NN2000	Dato: 14.11.2024	Rev. .	

