

Risør kommune
Furumoveien
4952 Risør

03.12.24

SØKNAD OM BRUK AV KOMMUNAL GRUNN – FRIVOLL – GNR. 14 BNR. 20

Etter pålegg om oppgradering av avløpsanlegget, som består av tett tank og gråvannsutslipp, må det anlegges et renseanlegg. På egen eiendom er det ikke forhold, heller ikke plass til å anlegge avløpsanlegget, og det søkes derfor om å plassere anlegget på kommunal grunn.

Tanken til renseanlegget, og overflateinfiltrasjon ønskes anlagt på sørøst-siden av adkomstvegen.

Da det er et relativt vått område, hvor overflatevann til tider kan stå over marknivået, graves tanken delvis ned. Det må også fylles rundt/over tanken. Det opparbeides en så kallet overflateinfiltrasjon som blir noe høyere enn marknivået.

De terrengmessige forholdene blir noe endret, men i lite synbart.

Det søkes med dette Risør kommune om tillatelse til å anlegge avløpsanlegg på kommunal eiendom som beskrevet foran, og som vist på vedlagte situasjonsplan 241203-01 (side 2).

Aud E. Stø

Aud Elisabeth Stø
Frivollveien 1
4956 Risør
Tlf. 907 02 440
Epost. aestoe54@gmail.com
Gnr. 14 bnr. 462

Konsulentttjenester – Halvor Skåli ENK

Halvor Skåli
Halvor Skåli




Frivollveien 1

Dato: 03.12.2024

Målestokk: 1:500

Koordinatsystem: UTM 32N

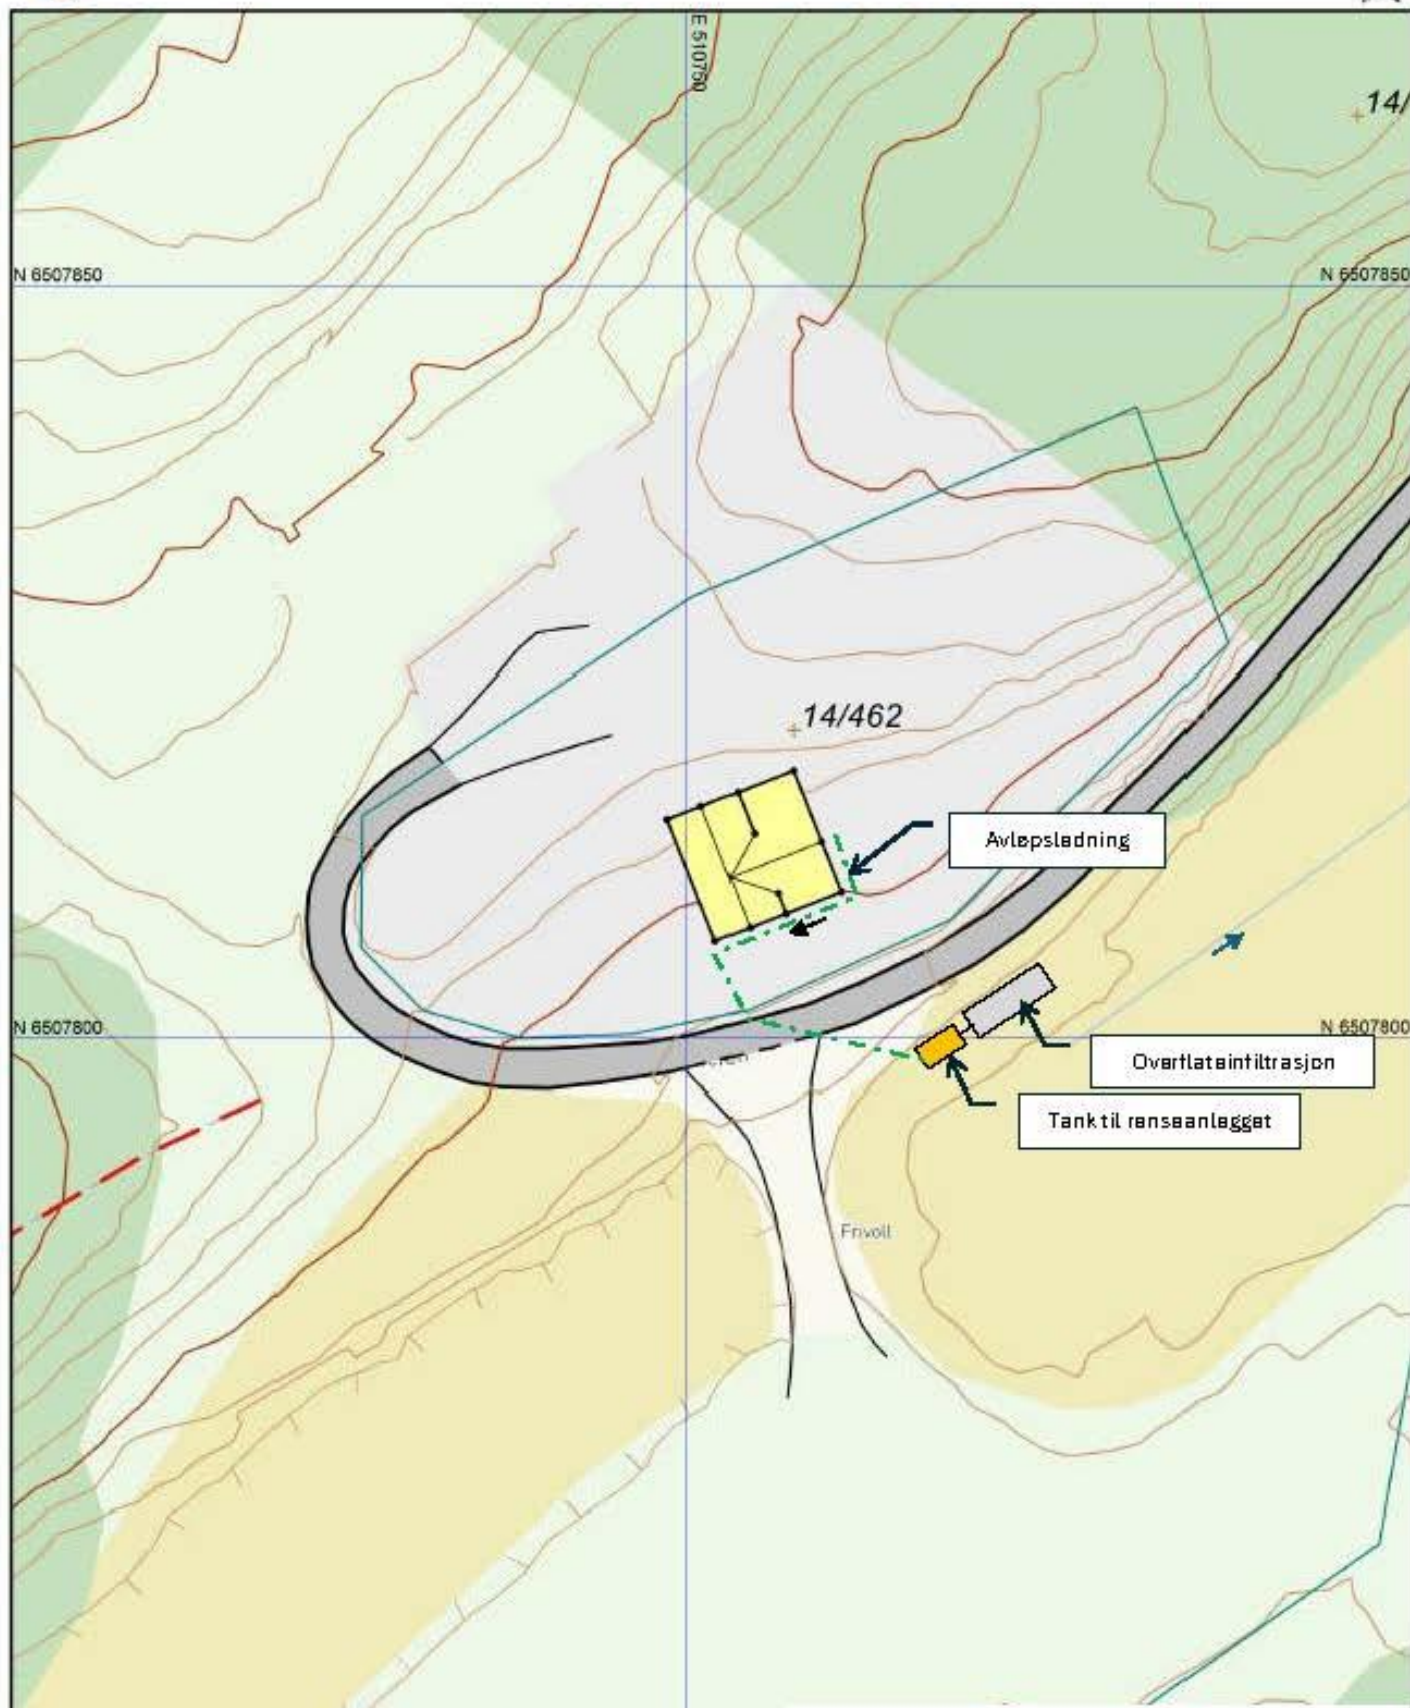

N 6507750

© 2024 Norkart AS/Geovekst og kommunen

Konsulenttjenester –
Halvor Skåli
Røylen 4 49 66 Riser
TLF. 951 20 552
post@konsulenttjenester.no
www.konsulenttjenester.no

Det tas forbehold om riktigheten eller fullstendighet
opplysningene benyttes som grunnlag for beslutninger.

SITUASJONSPLAN

AVLØPSANLEGG

Tiltakshaver: Aud Elisabeth Stø
Gnr. 14 bnr. 462

Dato:
03.12.24

Sign:
H.S.

Målestokk:
1:500

Ekv:
1 m

Tegn.nr.
241203-01