




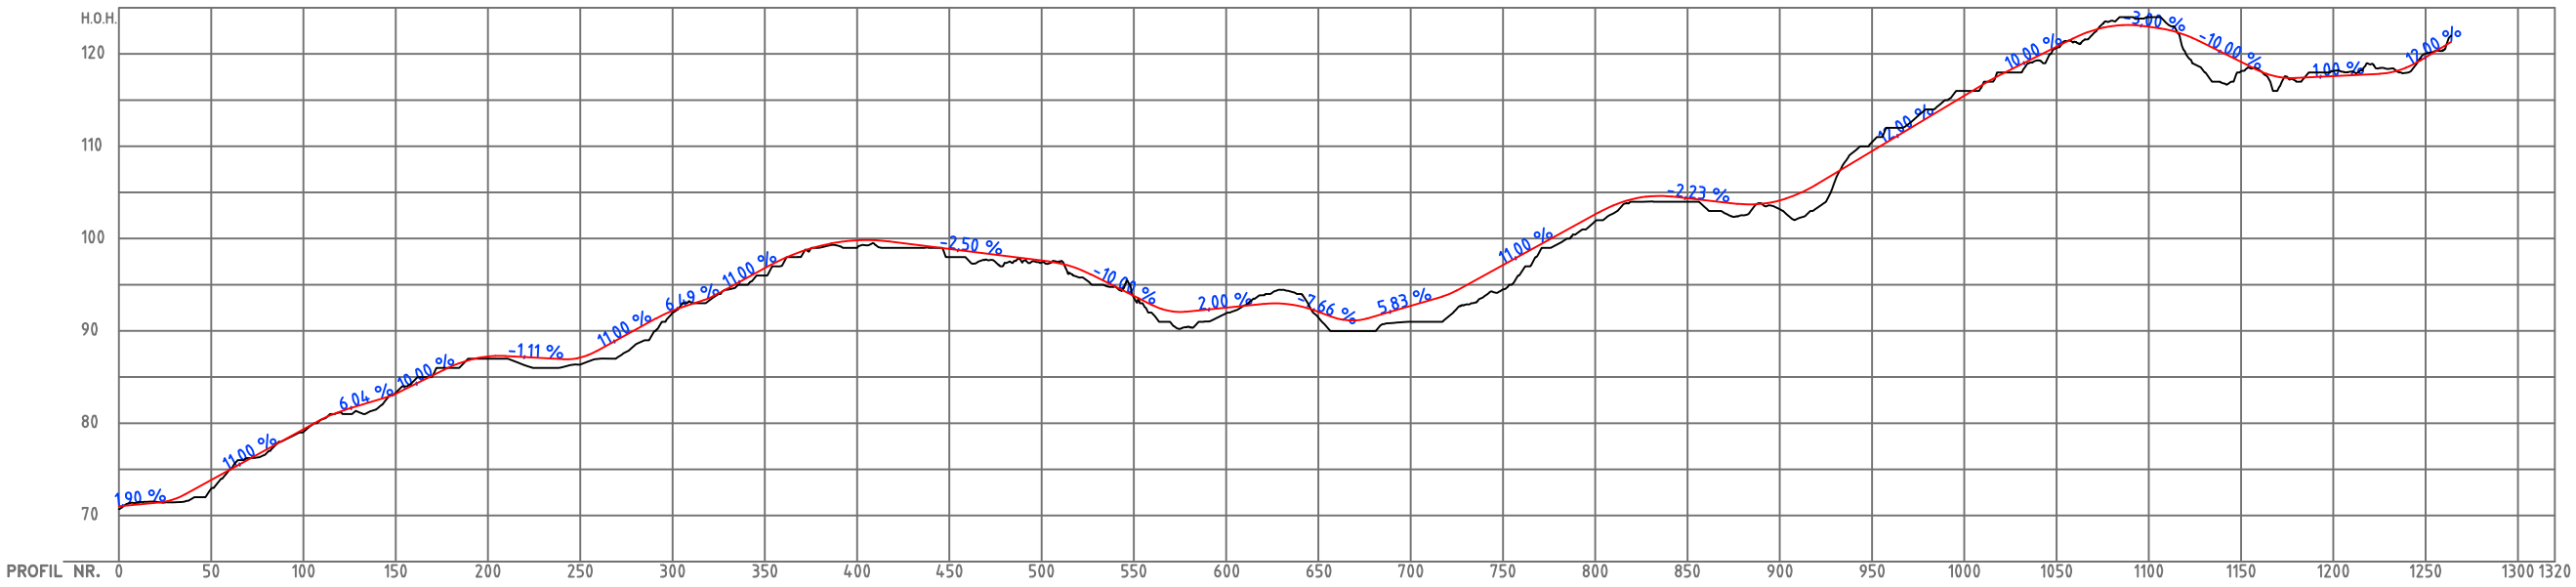

VEG 1

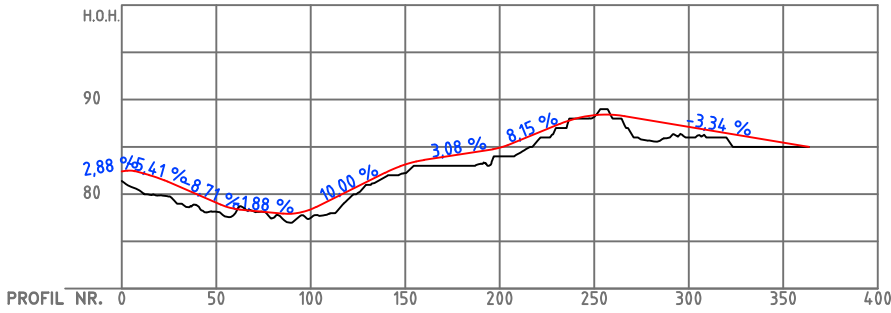

VEG 2

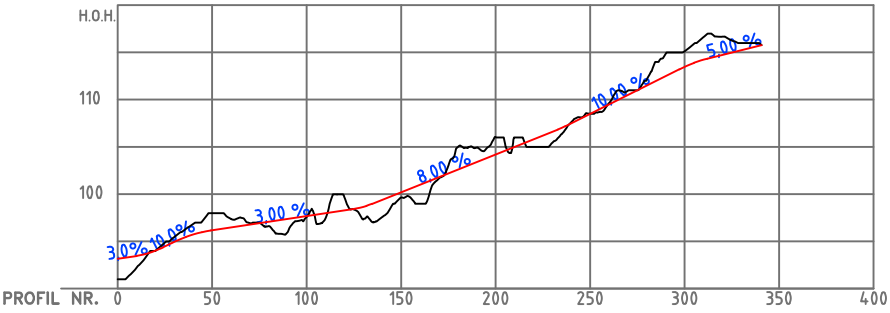

VEG 3

MERKNADER:
VEG ER IKKE DETALJPROSJEKTERT.
VIST VEG ER FOR ILLUSTRASJON OG KAN BLI ENDRET.

-	-	-	-	-		
A	REVIDERT ETTER 1. GANGS BEHANDLING			20.11.24	HMK	EIA
REV.:	BESKRIVELSE:			DATO:	TEGN.:	KONT.:
DATO:	TEGNET:	MÅLESTOKK:	TEGNINGSSTATUS:			
20.05.2022	HMK	1:4000 LM (A3)	-			
INT. PROSJEKT NR.:	KONTROLLERT:	1:800 HM (A3)				
191370	EIA					
TILTAKSHAVER/OPPDRAUGSGIVER:			Stærk. HAVNEGATEN 1 • 4836 ARENDAL • TELEFON 37 00 57 50			
MAGNE MARTINSEN						
PROSJEKT:						
REGULERING NYGÅRDSÅSEN						
TEGNING:						
ILLUSTRASJON VEG						
LENGDEPROFILER						
-						
BYGN. DEL:		TEGN. NR.:			REV.:	
-		02			A	