
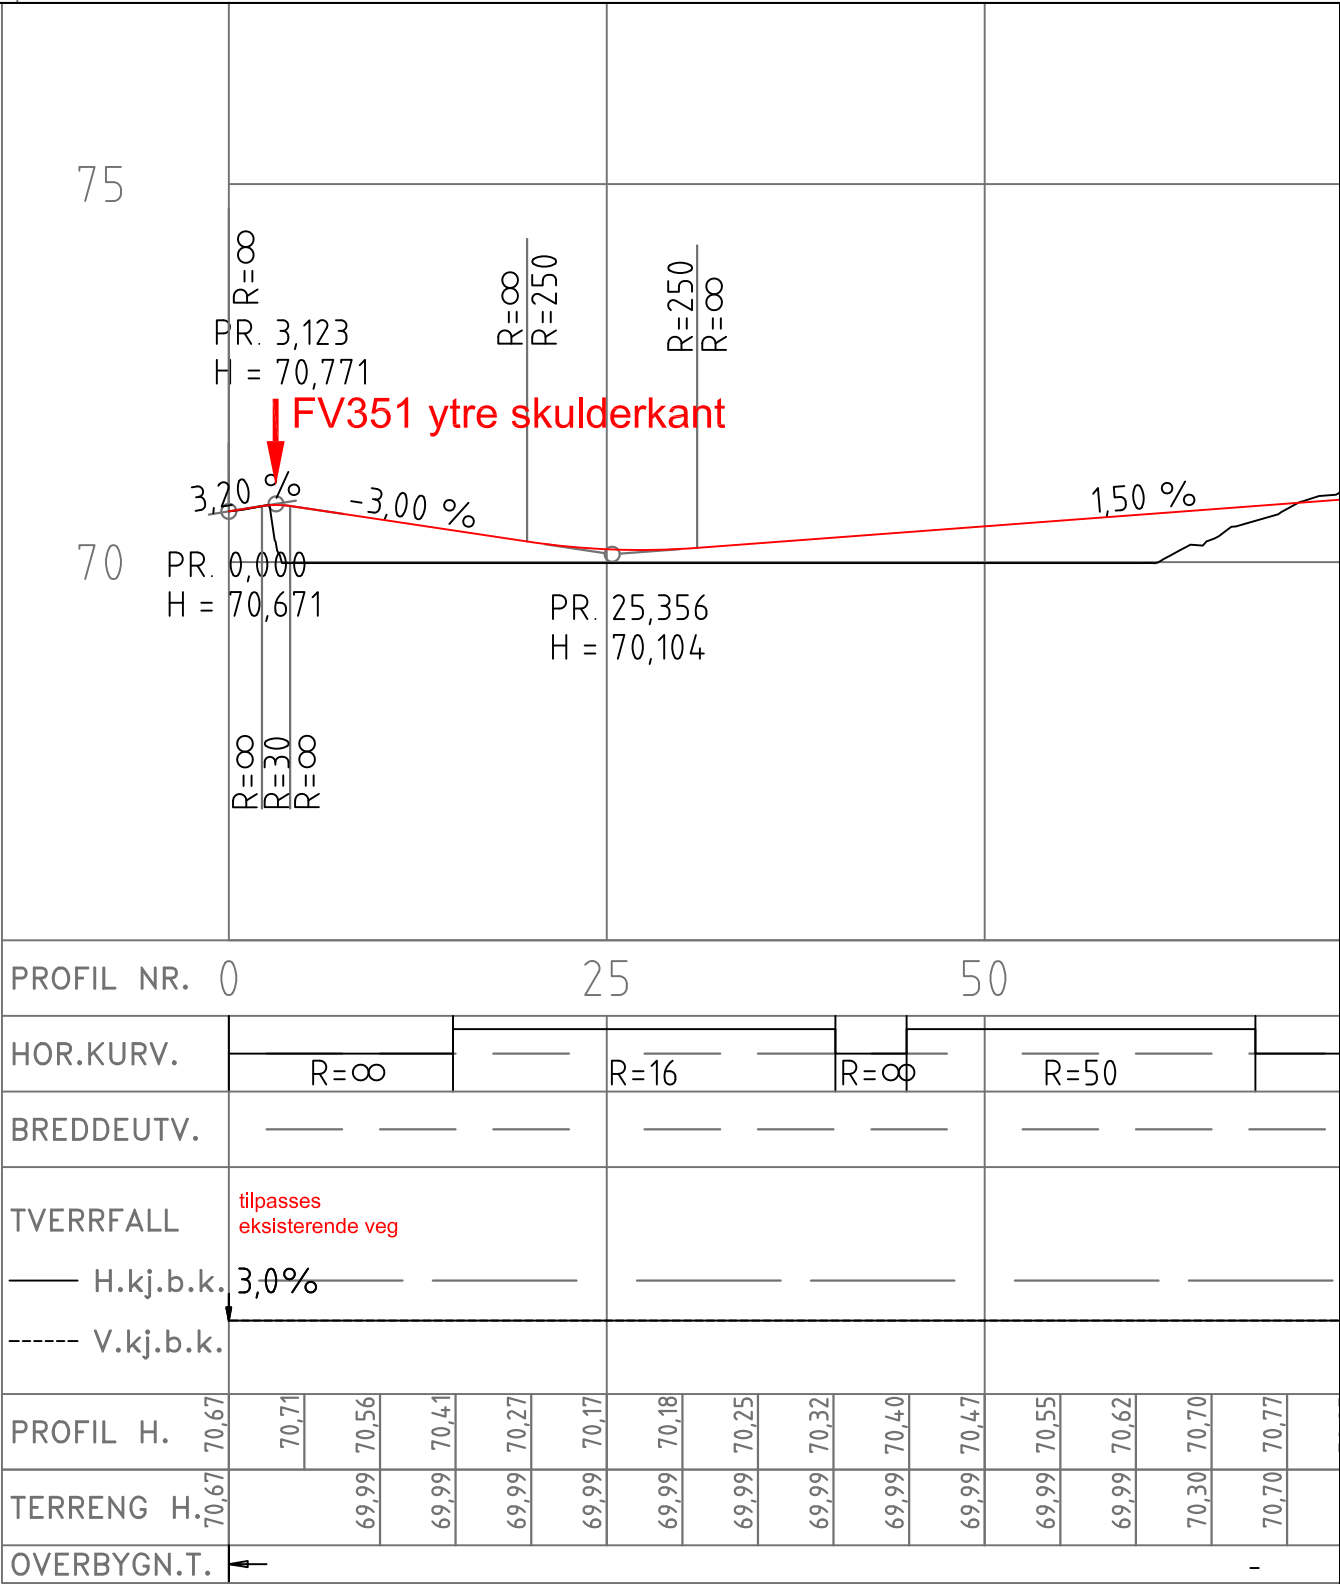


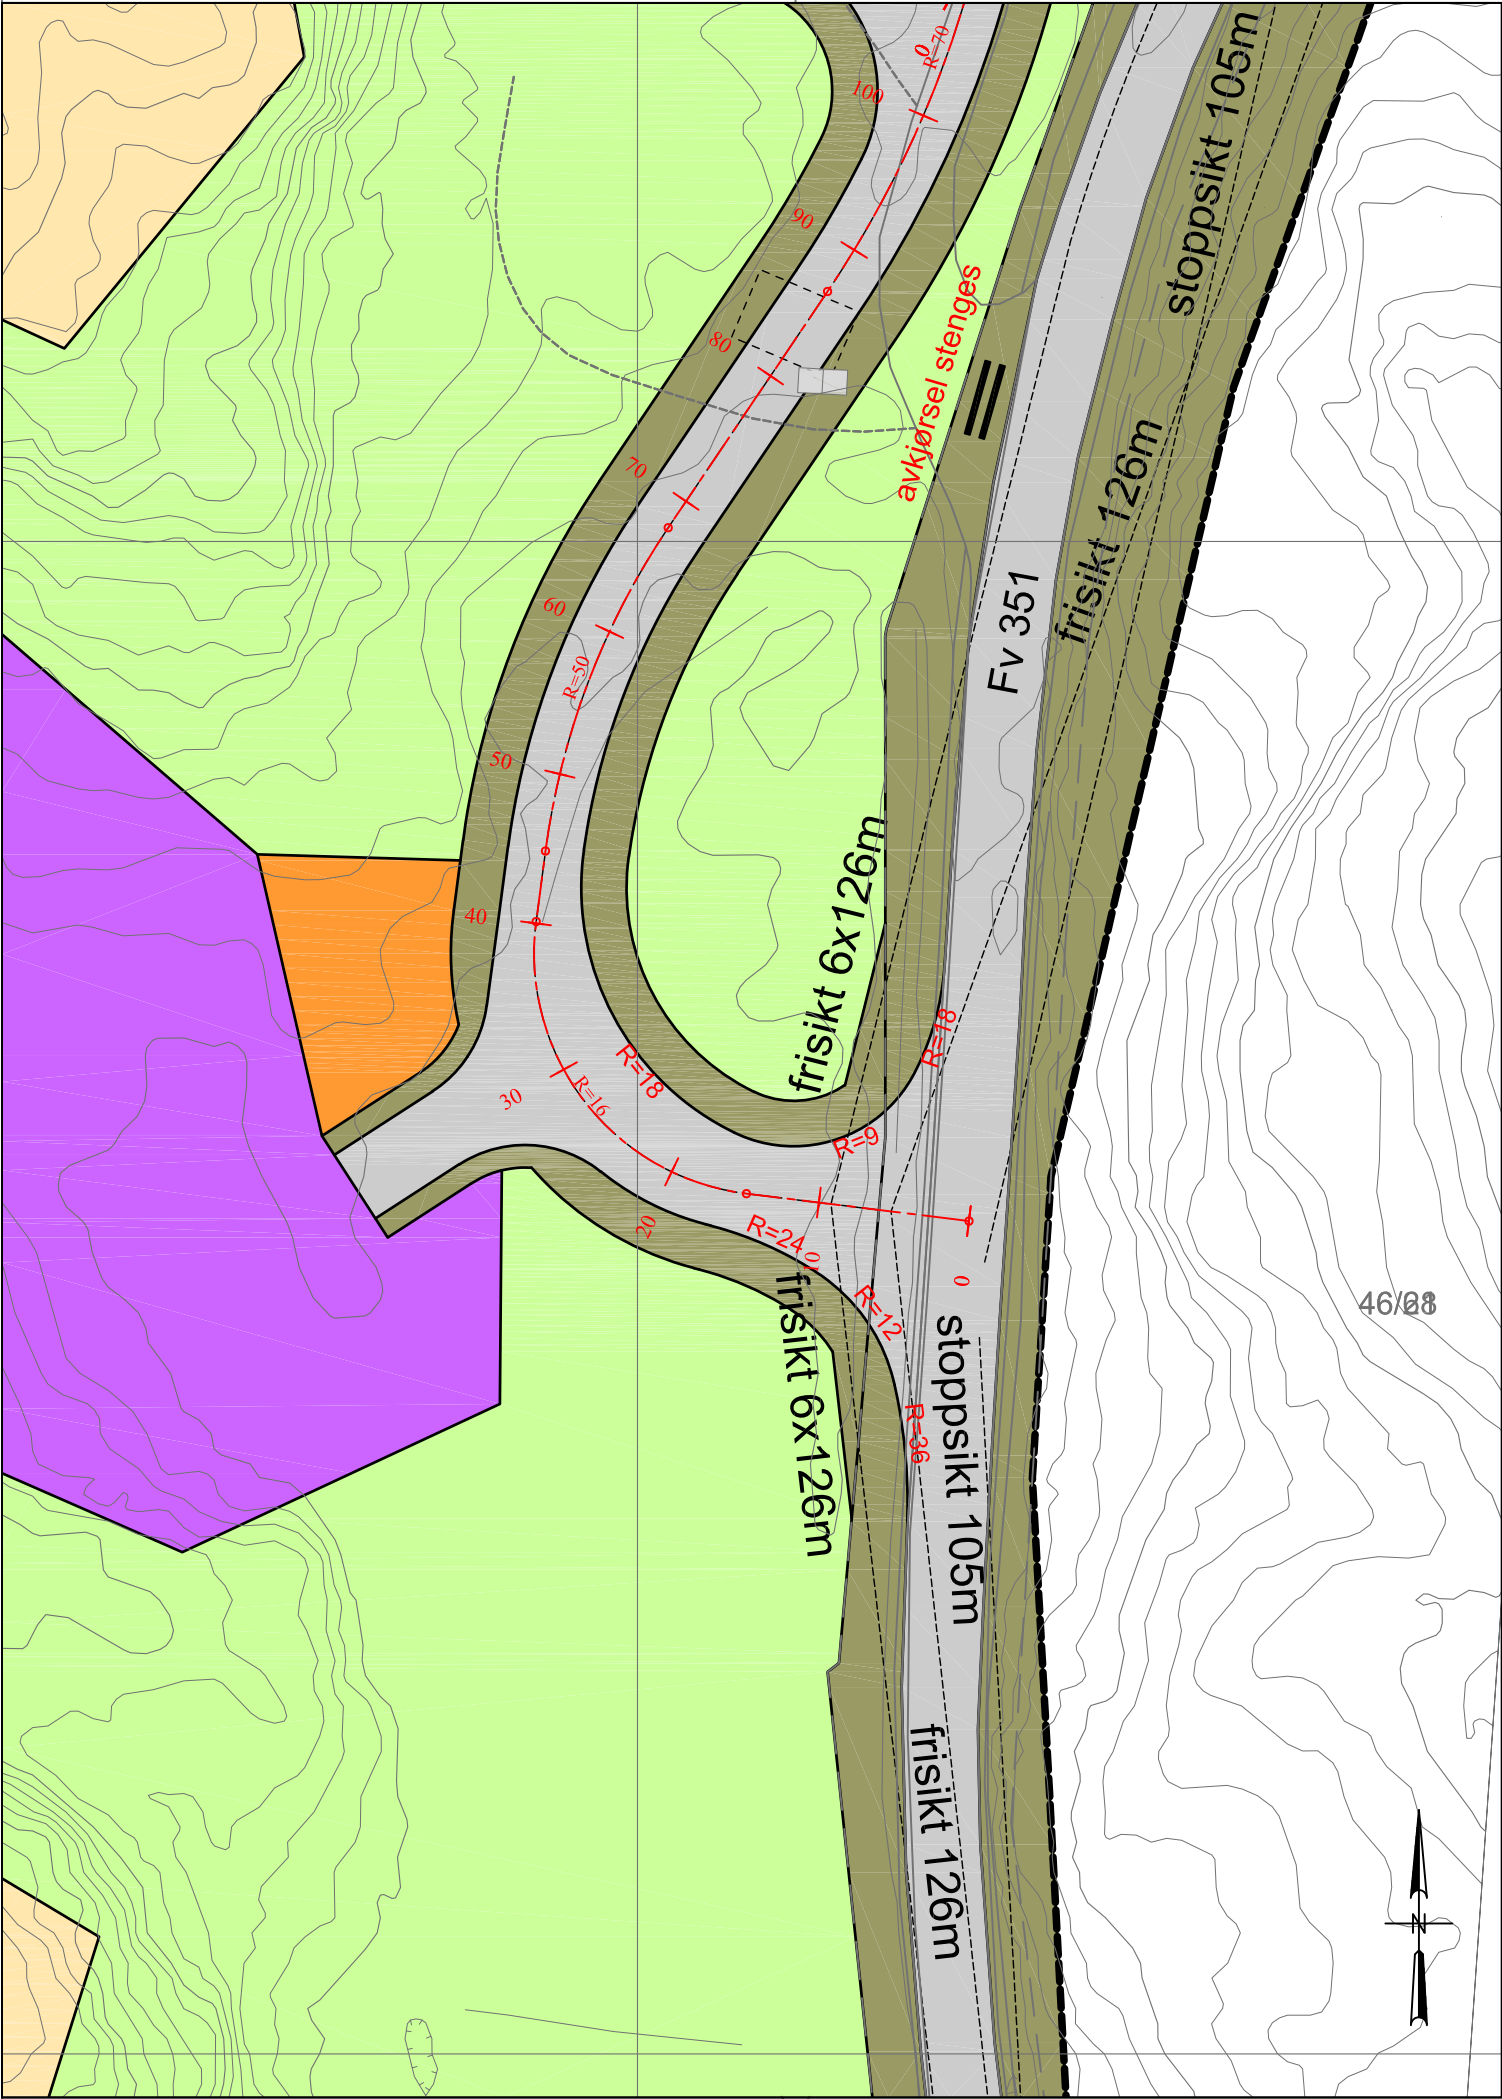

REV.: -	BESKRIVELSE:	DATO: 20.11.2024	TEGNET: HMK	MALESTOKK: 1:500 LM (A3)	TEGNINGSSTATUS: -
INT. PROSJEKT NR.: 191370	KONTROLLERT: JGH	1:100 HM (A3)			
TILTAKSHAVER/OPPDRAAGSGIVER: MAGNE MARTINSEN					Stærk. HAVNEGATEN 1 - 4836 ARENDAL - TELEFON 37 00 57 50
PROSJEKT: REGULERING NYGÅRDSÅSEN					
TEGNING: AVKJØRSEL					
PLAN OG LENGDEPROFIL					
BYGN. DEL: -	TEGN. NR.: 03	REV.: -			