

Jw nr 1001 - Hovedbunk


090152 - B. Sør Raderstasjon	
Hovedbunk nr 1001	
ANLEGG 205	
Situasjonsplan	
206.40	
OLE FALK FREDRIKSEN	
KAD. UG. 17. 01. 19. 19. 19.	


Vedlegg 3

Ca. gerdhase.

Elektrisk kraft

Gammel veg

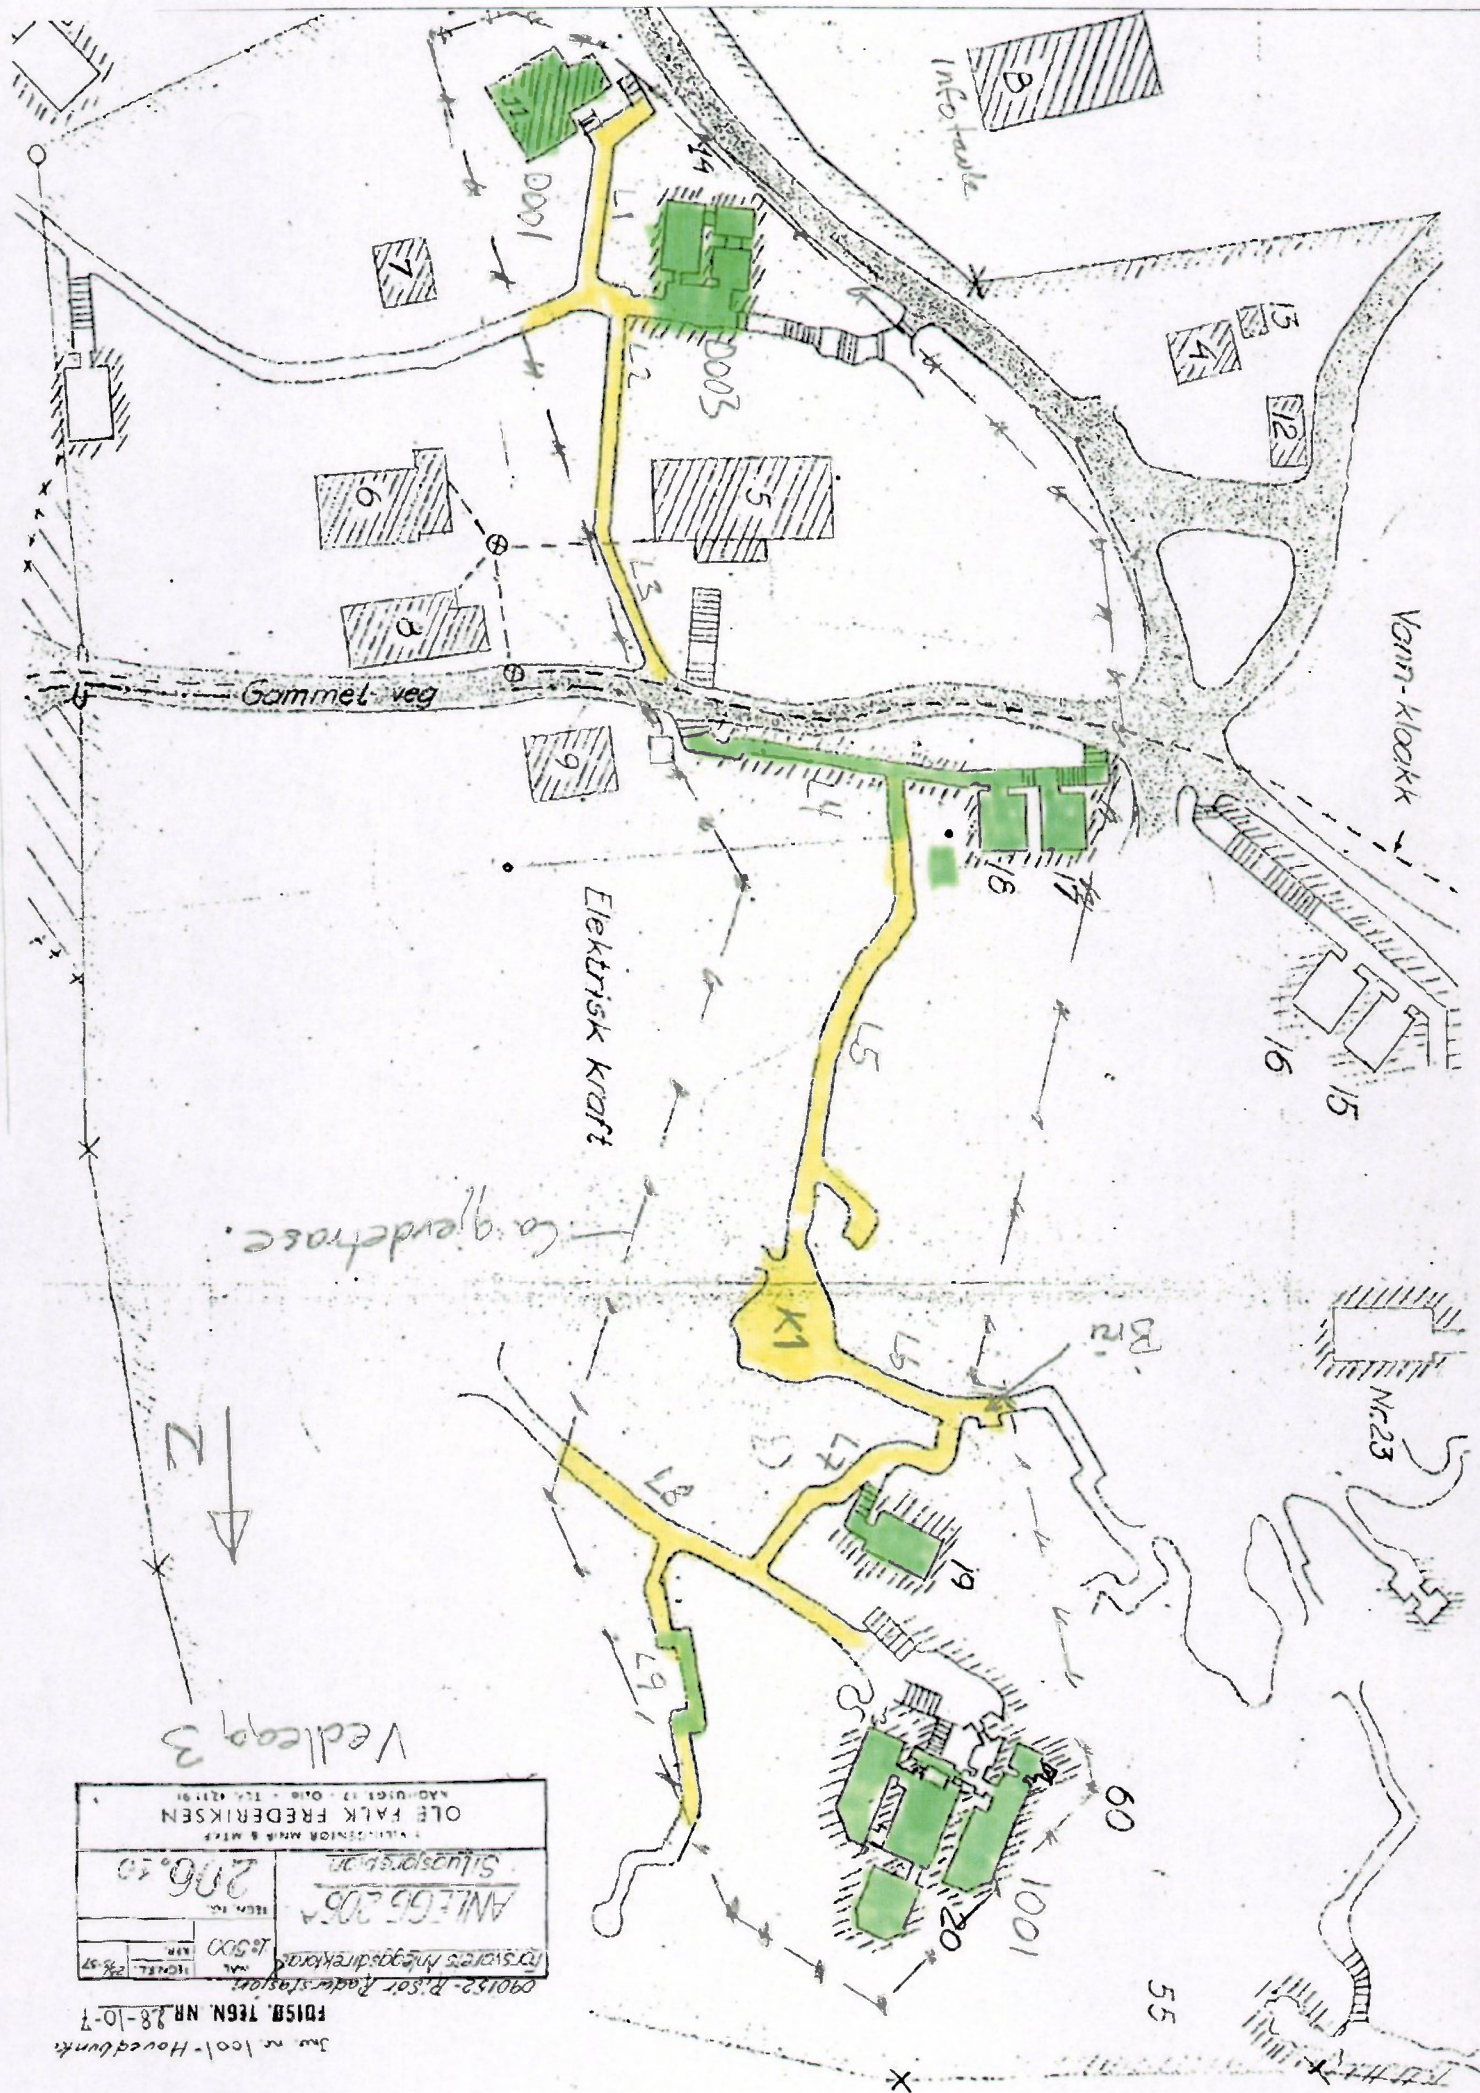

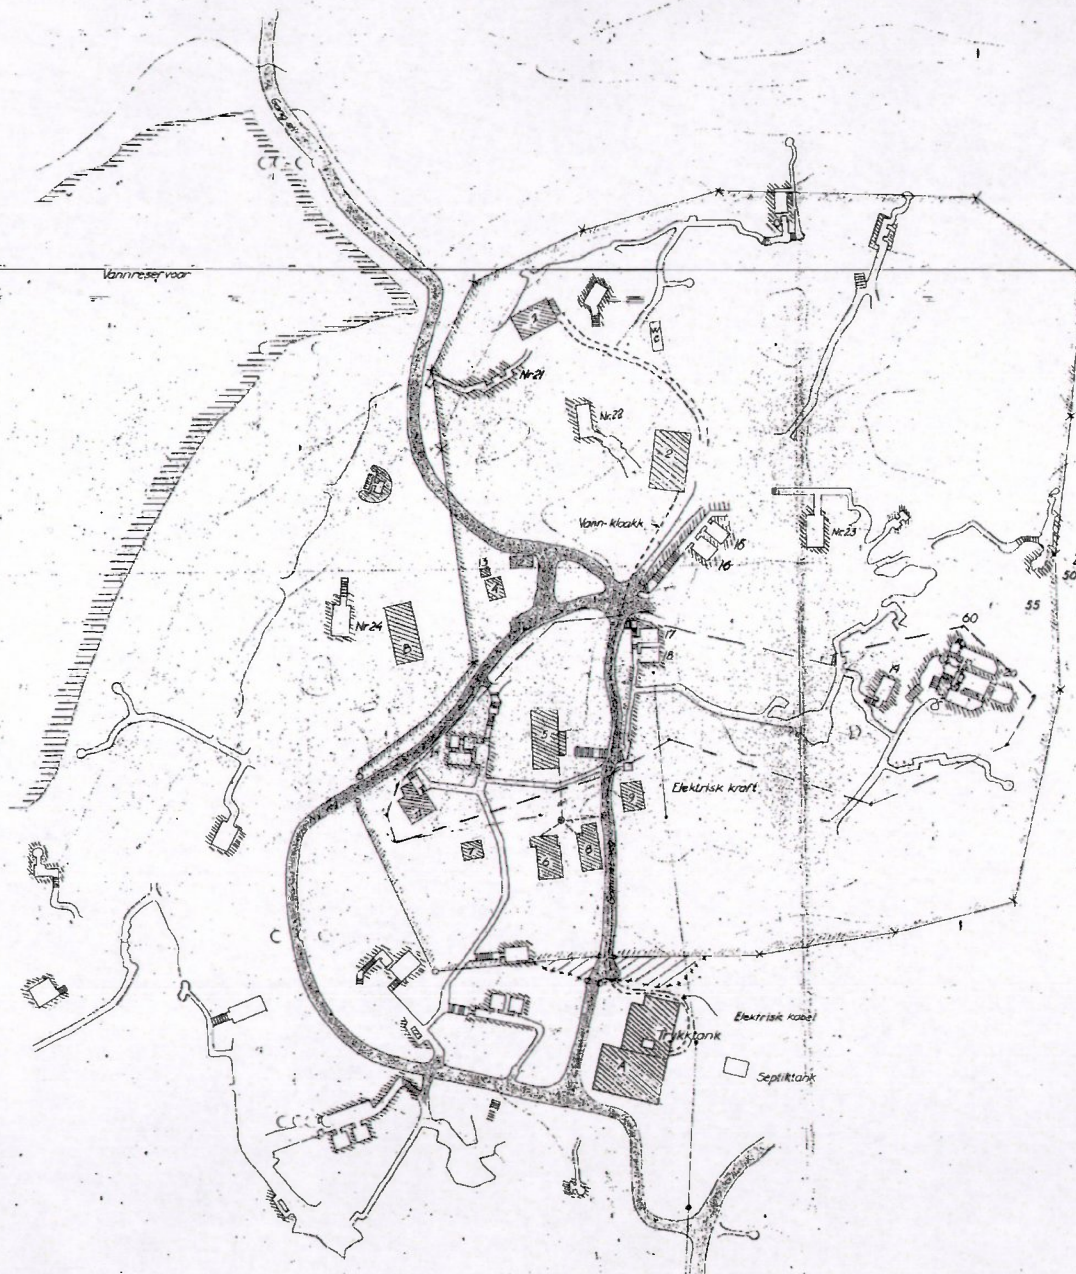

- Bygg nr.
1. Mannskapsbrokke
 2. Forlegningsbrokke
 3. Revet
 4. Røkkebrokke
 5. Kjøkken, spisesal
 6. Røkkebrokke 1
 7. Røkkebrokke
 8. Fjern. bolig 2
 9. Depot
 10. Revet
 11. Røkke
 12. Væsthus
 13. W.C.
 14. Møtekjeller
 15. Mann bunker
 16. Væsthusbunker
 17. Kraftcentral
 18. — # —
 19. Lager
 20. Kommandobunker
 21. Forlegningsbunker
 22. — # —
 23. — # —
 24. — # —
 25. — # —

- — — — — Vann-kloakk
 - - - - - Elektrisk kabel
 — — — — — Elektrisk kraft
 @ Støttemur
 Vektor
 Løpgrav
 Bunker
 Brønn
 Grunngrønde

H. cal: 1000: A3

Jw. nr. 1001- Hovedbunker
 FOISB. TEHN. NR. 18-10-7

000152- Riser Paderstapen		TEHN. NR. 18-10-7
Forsvarsplan		1:500
ANLEGG 205		TEHN. NR. 206.10
Situasjonsplan		
OLE FALK FREDRIKSEN		
KARTTEKNIKER		

Vedlegg 4