

Risør kommune
Furumoveien
4952 Risør

08.05.2025

**SØKNAD OM BRUK AV KOMMUNAL GRUNN – ÅSVIKVEIEN
126 – GNR. 13 BNR. 54**

Tonje Christin Nore skal oppgradere avløpsanlegget for eiendommen
13/53 -Åsvikveien 131.

I den forbindelse ønsker Hans Haug, 13/54, å samarbeide med Nore om
felles renseanlegg.

Det må anlegges en grøft, eventuelt med noe overfylling, fra hytta til
Haug og ned til Nore. Det er kommunal eiendom mellom disse to
eiendommen. Rørledningen skal graves ned eller kombinasjon
nedgraving og påfylling med minst 0,40 m overdekning.

Med dette søkes Risør kommune om tillatelse til å anlegge grøft for
et 110 mm PVC-rør over den kommunale eiendommen som vist på
situasjonsplan 250508-01.



Hans Haug
Cort Adlersgate 27
3612 Kongsberg
Tlf. 934 43 728
Epost. koshah@outlook.com

Konsulentttjenester – Halvor Skåli ENK



Halvor Skåli



13/54


Dato: 08.05.2025

Målestokk: 1:500

Koordinatsystem: UTM 32N



D2

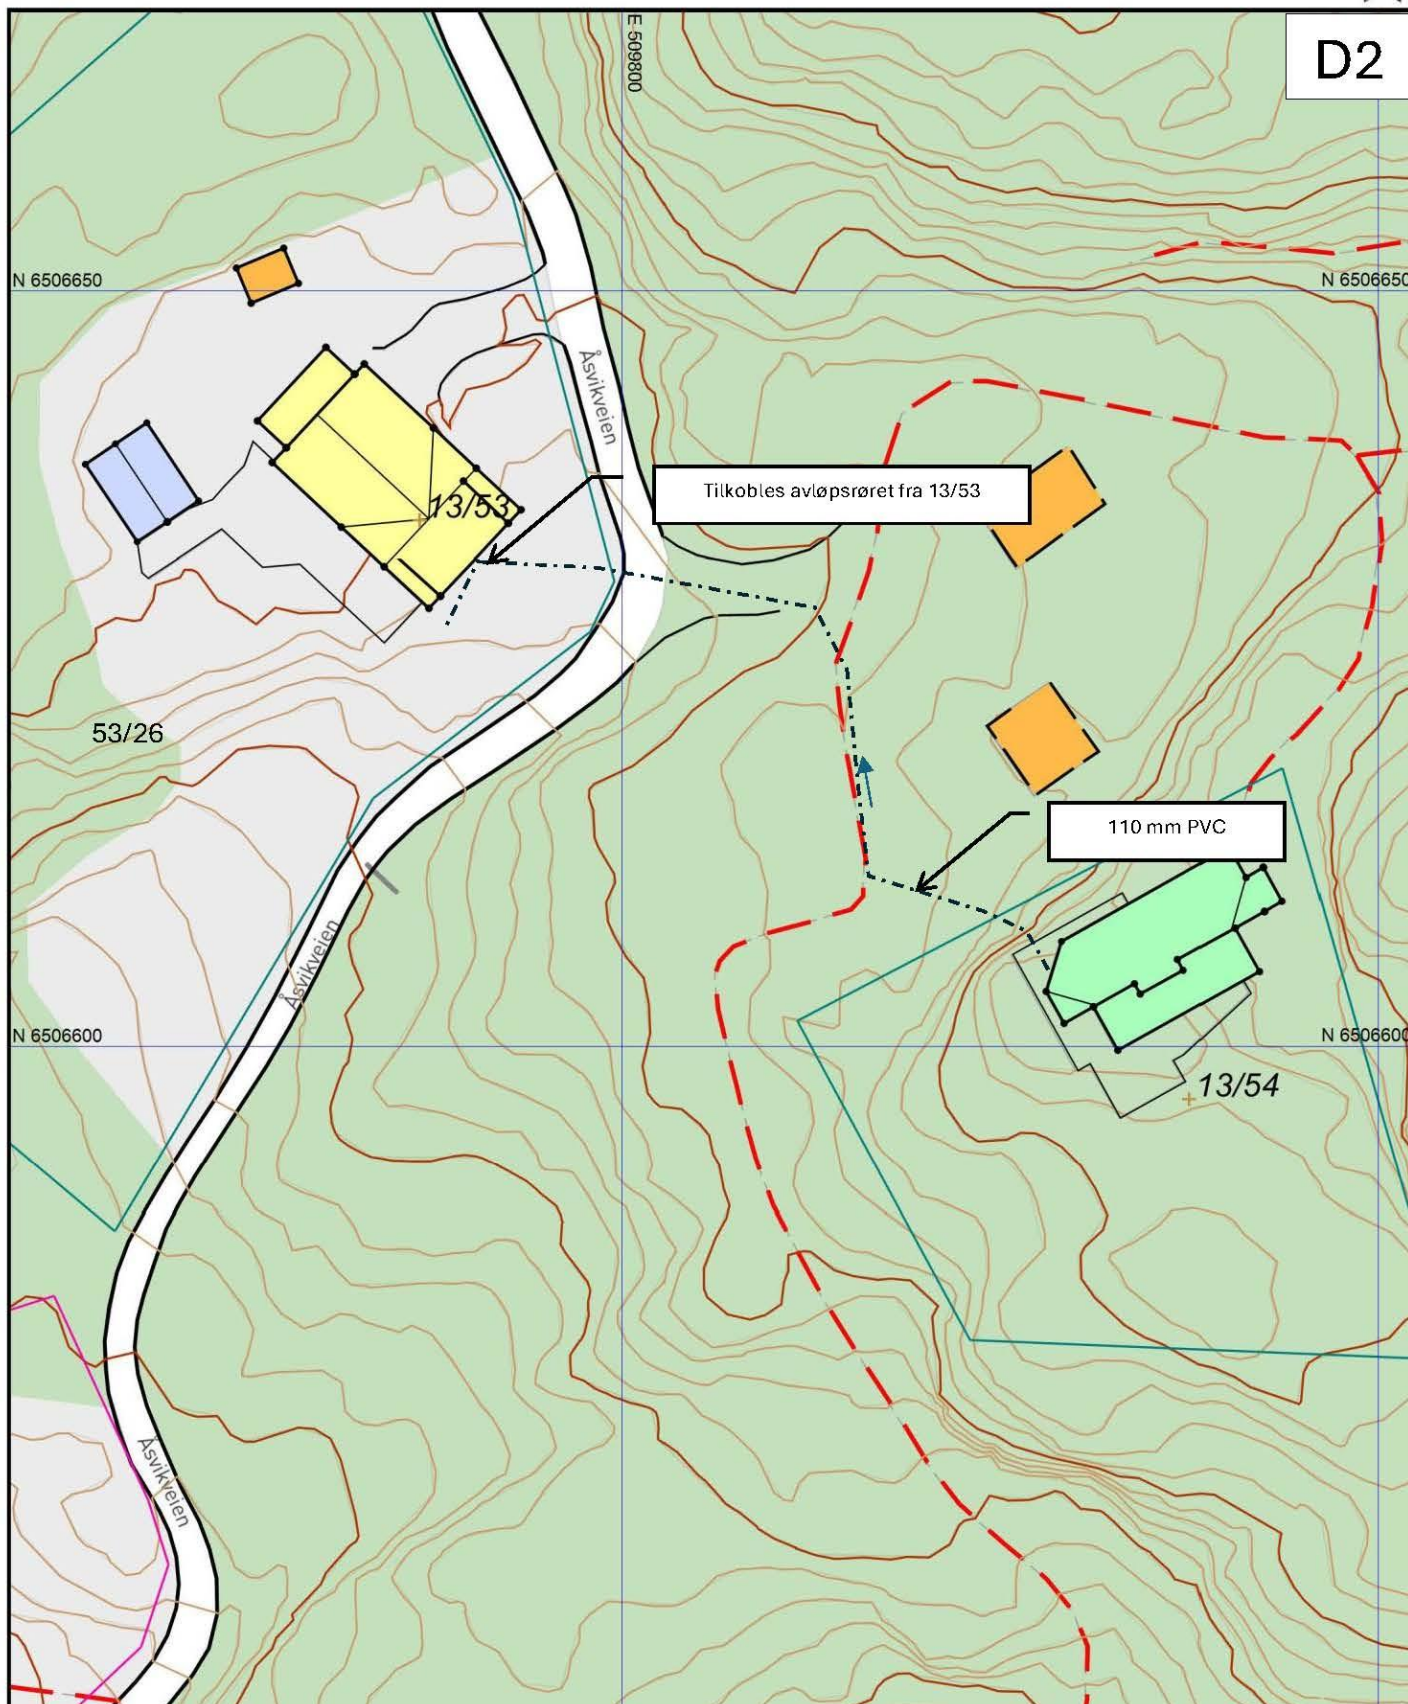

Konsulenttjenester –
Halvor Skåli
Røylen 4 4956 Risør
TLF. 951 20 552
post@konsulenttjenester.no
www.konsulenttjenester.no

SITUASJONSPLAN

AVLØPSANLEGG

Tiltakshaver: Hans Haug

Gnr. 13 bnr. 54

Dato:

08.05.25

Sign:

H.S.

Målestokk:

1:500

Ekv:

1 m

Tegn.nr.

250508-01

Det tas forbehold om riktigheten eller fullstendighet i opplysningene benyttes som grunnlag for beslutninger.