



46/213


Dato: 03.02.2025

Målestokk: 1:500

Koordinatsystem: UTM 32N



D1

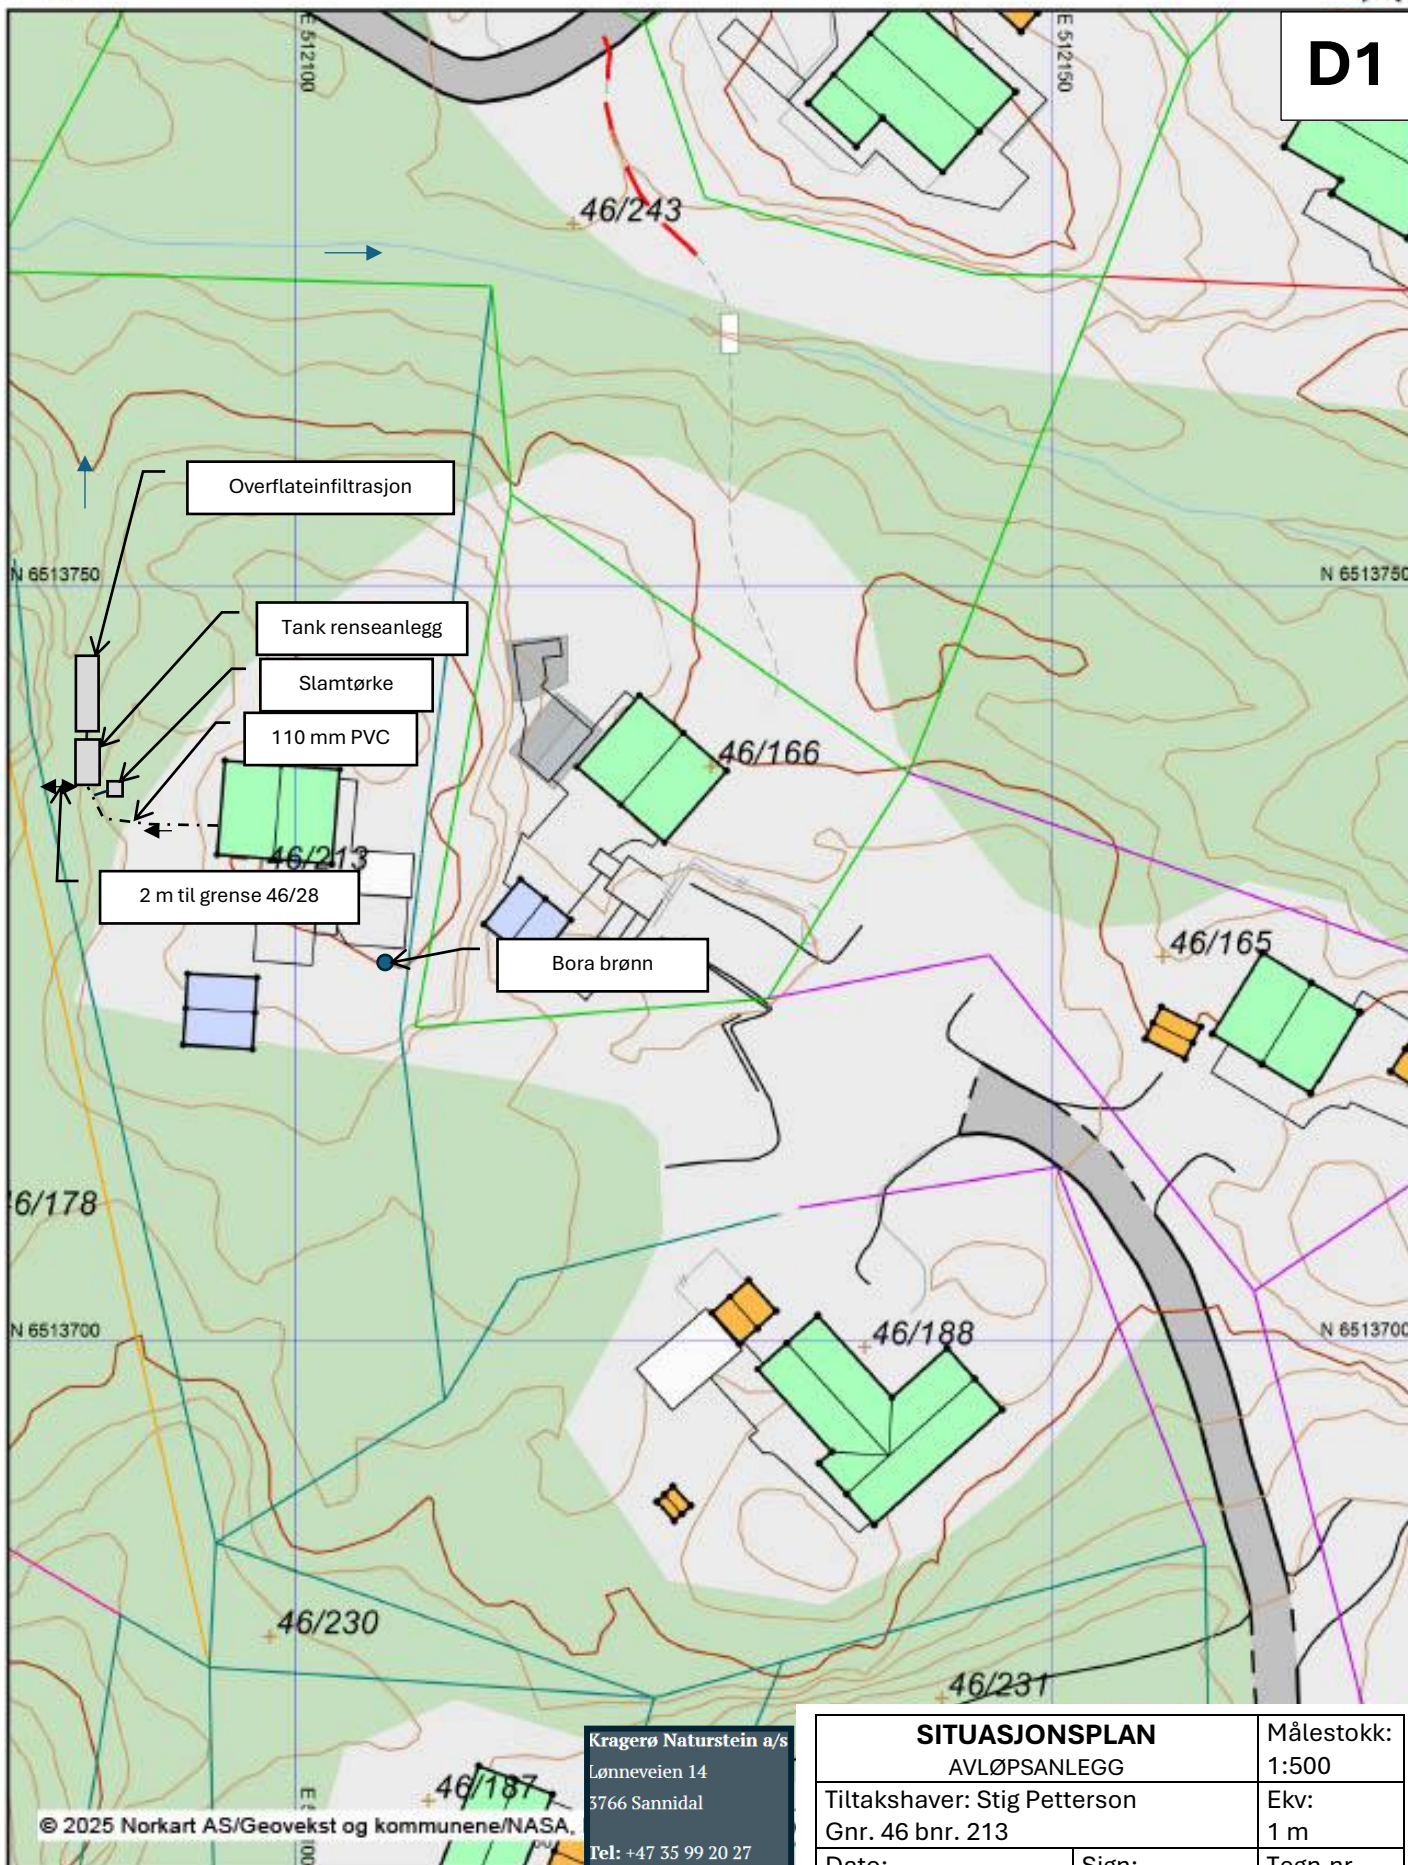

© 2025 Norkart AS/Geovekst og kommunene/NASA.

Kragerø Naturstein a/s
Lønneveien 14
3766 Sannidal
Tel: +47 35 99 20 27
Mobil: +47 91 32 87 83

Det tas forbehold om riktigheten eller fullstendigheten av opplysningene benyttes som grunnlag for beslutninger.

SITUASJONSPLAN

AVLØPSANLEGG

Tiltakshaver: Stig Pettersen
Gnr. 46 bnr. 213

Dato:
12.02.25

Sign:
H.S.

Målestokk:
1:500

Ekv:
1 m

Tegn.nr.
250212-01