

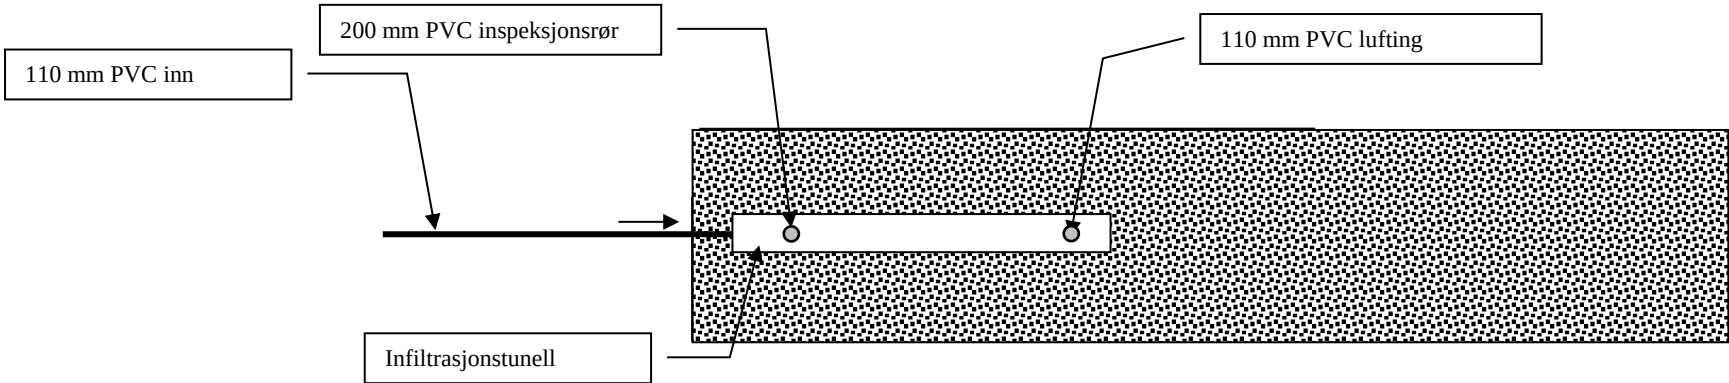


PRINSIPPSKISSE
OVERFLATEINFILTRASJON


INFILTRASJONSTUNELLEN

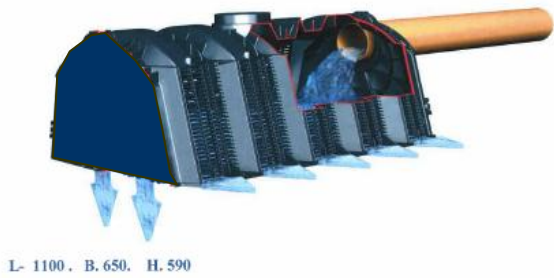

20 cm 11 - 22 mm pukk rundt tunellene
SNITT I OMRÅDET HVOR TUNELLEN ER

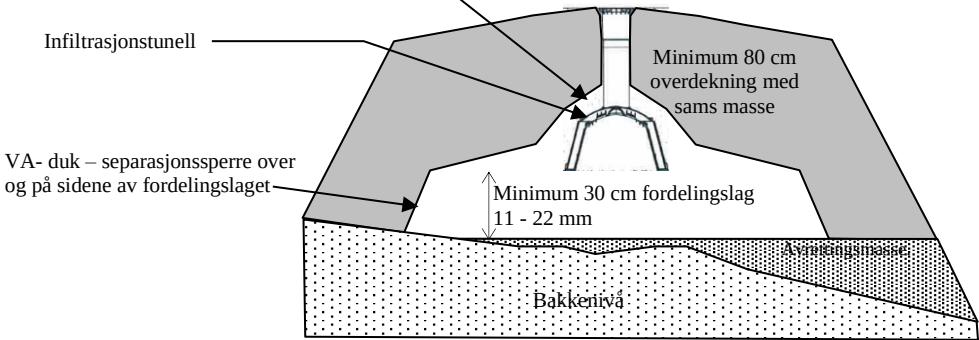

SNITT I OMRÅDET UTEN TUNELL

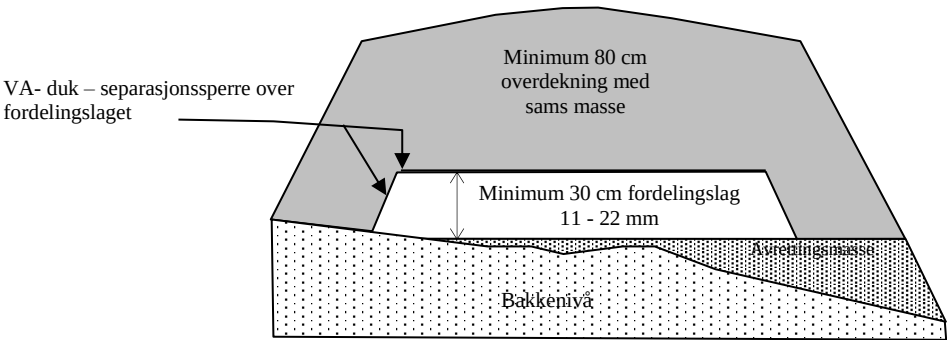

Det tilføres sams masse for avretting av infiltrasjonsområdet.
Deretter fylles infiltrasjonsflaten med et fordelingslag på 30 cm pukk med størrelse et sted mellom 11-22 mm.

Tunellene kobles sammen og plasseres på fordelingslaget, og plasseres nærmest utløpet på renseanlegget.
Avløpsrør fra renseanlegget føres inn i øvre endelokk av tunellene.

Tunellene overfylles med pukk.
Deretter VA-duk over pukken. Det kan så fylles over med jord/fyllmasse.
I siste tunell, lengts fra renseanlegget, monteres det inspeksjonsrør.

Minimum fall fra renseanlegget til innløp i infiltrasjonstunellen bør minimum være 1 cm per lengdemeter.

FLATE				
Antall kammer	Total lengde kammer i m	Bredde flate i m	Lengde flate i m	Infiltrasjonsflate
2	2,20	1,5	5,0	7,5 m2

Konsulenttjenester –
Halvor Skåli
Røylen 4 4956 Risør
TLF. 951 20 552
post@konsulenttjenester.no
www.konsulenttjenester.no

OVERFLATEINFILTRASJON AVLØPSANLEGG		Målestokk:
Tiltakshaver: Stig Petterson Gnr. 46 bnr. 213		Ekv:
Dato: 03.02.25	Sign: H.S.	Tegn.nr. 250203-02