


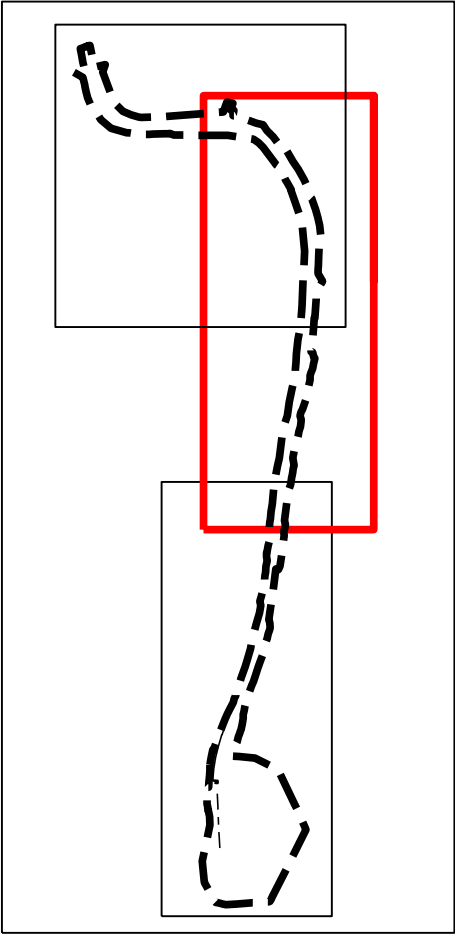

Tegnforklaring

Reguleringsplan PBL 2008

§12-5. Nr. 1 - Bebyggelse og anlegg

- BF Boligbebyggelse-frittliggende småhusbebyggelse
- BK Boligbebyggelse-konsentrert småhusbebyggelse
- RA Renovasjonsanlegg
- LEK Lekeplass

§12-5. Nr. 2 - Samferdselsanlegg og teknisk infrastruktur

- KV1-5 Kjøreveg
- FO1-4 Fortau
- GS1-6 Gang-/sykkelveg
- AVT1-9 Annen veggrunn - tekniske anlegg
- AVG1-14 Annen veggrunn - grøntareal
- KH1-2 Kollektivholdeplass

§12-5. Nr. 3 - Grønnstruktur

- TV1-3 Turveg

§12-5. Nr. 5 - Landbruks-, natur- og friluftsmål samt reindrift

- LNFR LNFR areal for nødvendige tiltak for landbruk og reindrift og gårdstilknyttet næringsvirksomhet basert på gårdens ressursgrunnlag

§12-6 - Hensynssoner

- H140 Frisikt
- H370 Høyspenningsanlegg (inkl høyspentkabler)

§12-7 - Bestemmelseområder

- #2 Regulerings E39 Vilkår for bruk av arealer, bygninger og anlegg
- #1 Midlertidig bygge- og anleggsområde

Linjesymbol

- Plangrense
- Formålgrense
- Bestemmelsegrense
- Midlertidig bygge- og anleggsgrense
- Grense for sikringssone
- Grense for faresone
- Regulert tomtegrense
- Byggegrense
- Bebyggelse som inngår i planen
- Bebyggelse som forutsettes fjernet
- Regulert senterlinje
- Regulert kant kjørebane
- Regulert fotgjengerfelt
- Regulert støttemur
- Måle og avstandslinje

Punktsymboler

- Avkjørsel - både inn og utkjøring

Kartopplysninger

Kilde for basiskart: Infoland
Dato for basiskart: 16.06.2020
Koordinatsystem: ETRS89.UTM-32N
Høydegrunnlag: NN2000

Ekvidistanse: 1m
Kartmålestokk: 1:1000
0 25.0 50m



Detaljregulering
Krangsås boligfelt

Med tilhørende reguleringsbestemmelser

Arealplan-ID:
5029_1659201702
Forslagsstiller:
Arne Tørset

SAKSBEHANDLING ETTER PLAN- OG BYGNINGSLOVEN

Dato	Revisjon	Endre kollektivholdeplass. Flytte f_KV2.	SAKS-NR	DATO	SIGN
24.04.25				24.04.25	HHS
25.02.25		Fjernet f_BLK2 og justert groftareal langs o_KV5		25.02.25	EDH
01.07.24		Flytte SKV2 og BRE, kantstopp		01.07.24	EDH
Kommunestyret sitt vedtak					
Ny 2. gang behandling					
Offentlig ettersyn fra til					
2. gangs behandling					
Offentlig ettersyn fra 14.06.22 til 05.08.22					
1. gangs behandling			59/21	17.11.21	EDH
Kunngjøring av oppstart av planarbeid				30.11.17	GAI
Oppstartsmøte 18.10.2017			17/2292-2	20.10.17	GAI
PLANEN ER UTARBEIDET AV:			TEGNNR.	DATO	SIGN.
			17-0565-3	14.04.2020	SG

Det bekreftes at planen er i samsvar med kommunestyrets vedtak av

BekreftDato
Dato
PLANSJEFAVN
Plansjef